

**MEMÒRIA DE LA INTERVENCIÓ  
ARQUEOLÒGICA REALITZADA A L'EDIFICI DEL  
CARRER DE LA CENDRA NÚMERO 30-32 DE  
BARCELONA (BARCELONÈS)  
REFERÈNCIA: 025/05**

**21 de febrer a 18 de març de 2005**

---

**Promotor de l'obra:**

**RENTAMED BCN 21, SL**

**Realització:**



**DIFUSIÓ CULTURAL, SL**

**Direcció tècnica:**

**Júlia MIQUEL I LÓPEZ  
Arqueòloga**

**Barcelona, setembre de 2005**

# INDEX

## **1.- INTRODUCCIÓ**

Fitxa tècnica del jaciment	2
Situació geogràfica	3
Notícies històriques	5
Recerques arqueològiques prèvies	11

## **2.- INTERVENCIÓ ARQUEOLÒGICA**

Motius de la intervenció arqueològica	13
Descripció del jaciment	13
Objectius i metodologia de treball	14

## **3.- DESCRIPCIÓ DELS TREBALLS**

## **4.- DESENVOLUPAMENT DEL TREBALLS**

## **5.- CONCLUSIONS**

## **6.- BIBLIOGRAFIA**

## **ANNEX**

REGISTRE I DESCRIPCIÓ DE LES UNITATS ESTRATIGRÀFIQUES

INVENTARI FOTOGRÀFIC

PLANIMETRIA

## FITXA TÈCNICA

<b>JACIMENT:</b>	Carrer de la Cendra, 30-32
<b>MUNICIPI:</b>	Barcelona
<b>COMARCA:</b>	Barcelonès
<b>COORDENADES UTM:</b>	X: 430743.00 Y: 4583711.00
<b>CAMPANYA:</b>	21 de febrer a 18 de març de 2005
<b>TIPUS DE JACIMENT:</b>	Medieval i modern
<b>CRONOLOGIA:</b>	Moderna- contemporània
<b>DIRECCIÓ:</b>	Júlia Miquel i López
<b>DIBUIX DE CAMP:</b>	Júlia Miquel i López
<b>EXECUCIÓ:</b>	TEA Difusió Cultural, SL
<b>PROMOTOR:</b>	RENTAMED BCN 21, SL

# 1.- INTRODUCCIÓ

## Situació geogràfica

Barcelona és un municipi situat en una plana que presenta uns 5 km d'amplada i té com a límits el mar, la serralada Litoral o de Marina i els deltes del Llobregat i del Besòs.

El seu relleu físic pertany a tres unitats: la Serralada Litoral, el pla de Barcelona i els deltes del Llobregat i del Besòs.

La Serralada Litoral presenta una cadena contínua de formes arrodonides amb una altitud que oscil·la entre 300 i 500 metres i que en aquest punt rep el nom de serra de Collserola. Presenta com a característiques la seva constitució formada per un sòcol granític, molt descompost per l'acció natural i sobre el qual hi ha dipositada una cobertora d'esquistes del Silurià inferior, en part metamòrfics, esquistes ampelítics i calcaris del Silurà superior i del Devonian, i esquistes arenosos, gresos i conglomerats del Carbonífer.

Aquesta serralada presenta una falla d'orientació nordest-sudoest que la separa d'una sèrie de turons (Monterols, el Puget, can Muntaner, turó de Falcó, el Carmel, turó de la Rovira, de la Peira, així com un petit corredor que s'obre d'Horta a Sarrià, excavat en el granit descompost, situant-se en el punt més alt del coll de Penitents o dels Quatre Camins, que separa les conques d'Horta i de Sarrià.

El pla de Barcelona està format per un replà superior, constituït per un basament d'argiles grogues pliocèniques, amb alguns nivells de sorres i aqüífers. Sobre el sòcol pliocènic es superposen uns dipòsits cíclics formats per argiles roges a la base seguides de llims grocs i una crosta calcària a la part superior, que corresponen a diferents intervals de les oscil·lacions climàtiques del Quaternari. El vorell d'aquest replà constituïa la línia de la costa als inicis dels temps històrics. Aquest vorell passava per l'actual plaça Catalunya i continuava cap a Montjuïc. El replà inferior comença a peus d'aquest escarpament i el formen materials recents dipositats per les terres

guanyades al mar cap a l'època romana. Damunt seu es fundaren les vilanoves medievals.

Aquesta plana baixa presenta dos monticles: el mont Tàber, de 15 metres d'alçada i format per materials pliocènics més una certa aportació de sorres i el Montjuïc, de 173 metres, format per argiles i gresos miocènics.

La zona geogràfica on es troba l'actual barri del Raval es un territori amb una geomorfologia producte de l'acumulació sedimentària provinent de rieres, torrents i deltes dels rius propers i sediments marins producte de guanyar terreny al mar. A la plana urbanitzada hi ha tres zones: El nucli antic, corresponent a la ciutat romana, sobre el mont Tàber amb la muntanya de Montjuïc al sud; els diversos ravals creats al voltant del nucli emmurallat i que el segle XIX són absorbits per la ciutat i per últim l'Eixample.

El Raval és el nom històric del sector de Barcelona situat fora del segon recinte de muralles, entre la Rambla, el carrer Pelai, les rondes de Sant Antoni i de Sant Pau, el Paral·lel i el passeig de Colom, conegut per *Districte cinquè*. Era un antic sector d'hortes i on durant l'edat mitjana s'instal·laren diverses institucions hospitalàries i convents. Posteriorment fou inclòs dins el tercer recinte de muralles. Durant els segles XV, XVI i XVII predominen les terres d'horta amb pous propietat de nobles o de l'església i arrendats a pagesos.

Els límits del barri del Raval



Al segle XVIII comença la seva urbanització, començant pel carrer Nou i s'hi instal·len les primeres indústries i habitatges. El gran creixement de la ciutat i la permanència de les muralles fins a mitjan segle XIX motivà l'alçada dels edificis i la formació d'una atapeïda xarxa viària que densificava el barri.

## Notícies històriques

L'ocupació humana de la zona actualment coneguda com el Raval està documentada des d'època prehistòrica. Concretament en diverses excavacions realitzades s'han trobat mostres d'ocupació des del Neolític antic fins al Bronze Final.

En època romana aquest sector formava part de l'*Ager* de la ciutat. Entorn de *Barcino* es bastiren diverses vil·les i establiments rurals i/o semiurbans. D'aquestes vil·les agrícoles s'han documentat la vil·la de Santa Maria del Port, a la Zona Franca; Can Cortada, a Horta; la vil·la del Cementiri, a Montjuïc; la vil·la de l'avinguda Francesc Cambó i la vil·la de Sant Pau del Camp. Hi ha la possibilitat de documentar més vil·les a la zona de l'actual Raval.



Topografia de Barcelona a l'any 1000 segons Philipp Banks

La zona del Raval fou per tant durant tota l'època romana una zona suburbial, situada extramurs de la ciutat, essent zona de camps i hortes, circumstància que continuà durant gairebé tota l'etapa medieval. Gran part de l'actual Raval

estava cobert per l'estany Cagalell fins gairebé la Baixa Edat Mitjana. Les seves aigües no eren potables i procedien del rierol dit també Cagalell. La zona era travessada per tres camins: el del Llobregat, el de Sarrià i el de Montjuïc, que correspondrien amb els actuals carrers de l'Hospital, Tallers i Sant Pau. Poc a poc s'anà formant la trama urbana entorn a aquestes tres vies.

En època comtal Barcelona fou repartida entre els hereus de Ramon Berenguer I, els comtes Ramon Berenguer II *Cap d'Estopes* i Berenguer Ramon *El fratricida*. Mercès al conveni que signaren el germans el 1079 coneixem força dades sobre la topografia urbana de la ciutat. Sabem així de l'existència de nombrosos alous rurals dins del terme i que alternaven cases amb vinyes, camps, horts i prats que eren travessats per camins (*strades*), destacant a la zona de l'actual Raval el camí de l'actual carrer Sant Pau.

Durant l'Alta Edat Mitjana es documenta un primer nucli important al Raval (segons les tombes descobertes durant les obres del Pla Central del Raval) format per una petita vil·la bastida als voltants del monestir de Sant Pau del Camp. També comença a desenvolupar-se l'àrea entorn del Pedró, entre els carrer del Carme i Hospital i on posteriorment es fundaria Sant Llàtzer, per atendre els malalts de lepra, entorn els anys 1144 i 1171.

El segle XII representa una època de progrés per Barcelona i comencen a poblar-se les àrees suburbanes. A la zona del Raval es restaura el monestir de Sant Pau del Camp, destruït pels almoràvits i es creen múltiples fundacions benèfiques.

A mitjan del segle XII el bisbe Torroja fundà un hospital de llebrosos al Pedró que més tard s'anomenà de Santa Margarida. A finals de segle es documenta a la *via morisca* (l'actual carrer de l'Hospital) un hospital per malats i nadons fundat per Pere Prim i la seva muller. L'any 1219 el canonge Guillem Colom el convertí en un gran hospital que passà a anomenar-se *Hospital d'en Colom*.

L'església era una gran propietària a Barcelona, a més de la catedral i les parròquies es beneficià de noves fundacions sorgides als segles XII i XIII.

Per aquesta zona del Pedró continuaren les fundacions religioses durant tota l'època medieval i moderna, com per exemple la comunitat de les Jerònimes. Els seus orígens es troben en una comunitat fundada el 1426 amb el nom de Santa Margarida i creada sota la protecció municipal. Els anys 1475-1477 adoptà la regla de Sant Jeroni i el 1484 se li atorgà el solar de l'antic hospital de Sant Maties a un extrem de la plaça del Pedró. El convent s'aixecà a finals del segle XV inicis del segle XVI d'estil gòtic tardà i que fou incendiat durant els fets de la Setmana Tràgica el 1909. Al seu lloc existeix ara la parròquia de la Mare de Déu del Carme.

També a prop (carrer Sant Antoni Abad) existí el convent de clergues hospitalers de la regla de Sant Agustí i que fou construït entre 1433 i 1445-77. L'any 1806 el convent de Sant Antoni Abad fou concedit als escolapis que fundaren un col·legi l'any 1815. Durant la Setmana Tràgica fou cremat tot l'interior i el 1936 tornà a ser cremat, restant només els murs i el pòrtic.




Barcelona a l'any 1200 amb la riera i l'estany de Cagalell  
(Font: P. Banks)

En quan a obres públiques, durant l'Edat Mitjana l'antiga Barcino experimenta un creixement constant fora muralles, apareixent nuclis al seu entorn i fent que es plantejés la construcció d'una nova muralla. Durant el regnat de Pere III el Cerimoniós començaren les obres. L'any 1358 el rei autoritza al Consell de Cent construir unes noves muralles, iniciant-se les obres el 1359. Aquestes muralles marcaran la configuració del Raval. El seu perímetre serà de 6.240 metres amb una extensió de 218 hectàrees, de les quals dues cinquenes parts



corresponen al Raval i tenia tres portes de sortida: la Porta de Tallers, per on entraven els pagesos; el Portal de Sant Antoni, que era l'accés més important i la Porta de Santa Madrona al costat de les Drassanes. L'any 1389 es bastí el Portal de Sant Pau que donava accés al sector.

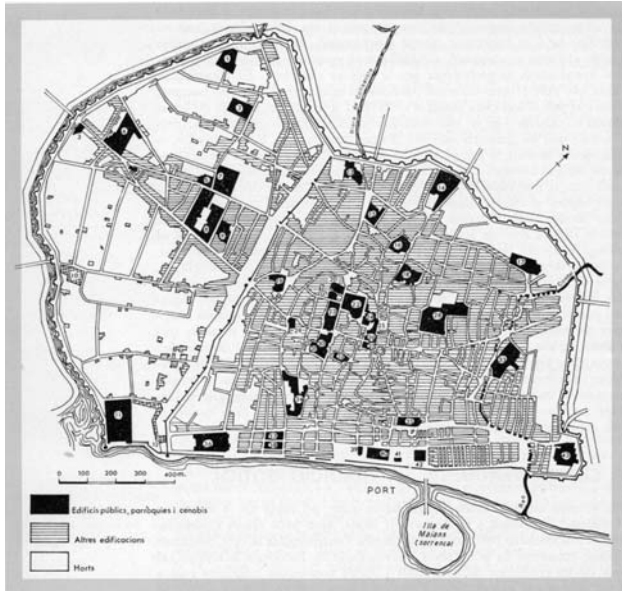

Les muralles de la ciutat

Malgrat tot, el Raval continuà essent zona bàsicament agrícola amb pocs punts edificats, trobant només urbanitzada la zona de l'actual carrer Tallers i l'àrea compresa entre el carrer del Carme, Plaça Pedró i carrer Hospital, es a dir les zones properes a la sortida de Barcelona cap al Llobregat.



Vista de la plaça del Pedró amb el convent de les Jerònimes, segons un dibuix de Lluís Rigalt fet l'any 1869

La plaça del Pedró està situada en una antiga cruïlla de camins d'origen romà. Durant l'Edat Mitjana marcava una de les vies d'entrada i sortida de la ciutat per

a dirigir-se cap el Llobregat. A prop es situava el Portal de Sant Antoni (a la confluència d'aquest carrer amb la Ronda de Sant Pau) i que enllaçava amb la carretera que anava cap a Esplugues i Martorell. En aquest punt durant tota l'època medieval i moderna es donava la benvinguda a la ciutat als visitant il·lustres.



Vista del portal de Sant Antoni. Dibuix del llibre *El Toisó d'Or a Barcelona*

Durant la crisi baixmedieval la zona del Raval no experimentà grans canvis urbanístics. Seguia essent zona d'hortos i camps amb alguns convents i monestirs, antigament extramurs i que ara estaven dins el perímetre de la ciutat.



Plànol del sector del Raval al segle XVII

En època moderna el Raval experimentà una expansió, fruit de la revifalla econòmica i demogràfica del país i començà a urbanitzar-se la zona. El carrer

Nou de la Rambla fou obert l'any 1783 i formava part de la política de millores de va acometre el aleshores Capità General Conde del Asalto. Seguint la tradició d'aquell temps, el carrer fou dedicat al rei Carles III, per la qual cosa fou conegut com carrer Sant Carles. Aviat, però es canvià el nom, passant a dir-se carrer Conde del Asalto.

Al Raval gràcies a l'existència dels espais dels horts, es van construir i ampliar noves cases que foren habitades per la nova classe obrera. La casa artesana de la Barcelona pre-industrial, estava construïda sobre parcel·la allargada de tipus medieval i lligada amb l'organització gremial. A la mateixa casa els artesans tenien el taller, i els pagesos moltes vegades tenien l'hort al costat de casa. La transformació que la casa va sofrir va ser: la densificació d'habitants, construint voladissos, ampliant la superfície de la casa i, finalment, aixecant pisos. La part més propera al Paral·lel fou la darrera en urbanitzar-se.

Durant la Guerra Civil de 1936-1939, el Raval patí els efectes del bombardejos que destruïren diversos edificis deteriorant severament d'altres.

A partir de la dècada dels 50 del segle passat el barri va rebre un gran aport demogràfic, producte de l'immigració, circumstància que s'ha tornat a repetir en aquests darrer deu anys amb l'emigració procedent d'altres països.



El Raval industrial

## Recerques arqueològiques prèvies

El barri del Raval es troba dins una Zona d'Interès Arqueològic. Es per això que des de fa anys qualsevol obra arquitectònica que porti implícita un rebaix de terres ha de contemplar una intervenció arqueològica preventiva, d'acord amb la normativa municipal.

Com a intervencions arqueològiques destacades al sector del Raval properes a la zona del present control i seguiment arqueològic, cal destacar, per ordre cronològic d'intervenció:

- Vil·la de Sant Pau del Camp: Excavació realitzada els anys 1988 i 1989 i dirigida per Albert Bacaria, Emília Pagès i Ferran Puig en que es documentà una vil·la i una necròpolis dels segles IV a VI d C.
- Caserna de la Guàrdia Civil (carrer Sant Pau, 92): Excavació realitzada els anys 1990 i 1991, dirigida per Robert Farré. Troballa d'un jaciment prehistòric Cardial-Epicardial, Neolític Antic (àrea de necròpolis i habitat), Bronze Antic (llars de pedres) i Bronze Final III. També es documentà una necròpolis romana baix imperial.
- Interior de Sant Pau del Camp: Intervenció l'any 1997 amb la troballa de 3 enterraments romans i restes d'*opus signinum*.
- Solar situat entre els carrer Sant Pau, Sant Oleguer i Nou de la Rambla: Excavació realitzada el juliol de 1998 i dirigida per Marc Jiménez al solar d'una antiga fàbrica del segle XIX. Es van fer 8 sondejos per tot el solar que foren negatius d'estructures. El material, molt rodat consistí en fragments datats al Bronze Antic.
- Carrer Sant Pau, 51: Excavació d'un sondeig per construir la caixa d'un ascensor i dirigida l'octubre de 1998 per Pere-Lluís Artigues. Es documentà una claveguera per aigües residuals de secció rectangular, que tenia assota un altre claveguera colmatada, sense cap altre estructura d'entitat. Quan al material es trobà fragments de ceràmica de reflexos metàl·lics, tipus pinzell-pinta i vidrada blanca baix medieval.
- Carrer Sant Pau cantonada Reina Amàlia i carrer Carretes: Excavació realitzada els anys 1998 i 1999 per Pere-Lluís Artigues en que es trobà un assentament alt-imperial amb sitges i pous, així com la continuació de

la necròpolis romana documentada a la Caserna de Sant Pau, amb 26 tombes.

- Ronda Sant Pau: Intervenció dirigida per Jordina Sales l'any 2001 en que es documentaren 16 metres de la muralla del segle XIV així com una torre adossada al talús.
- Carrer Nou de la Rambla, 25: Excavació realitzada el febrer-març de 2001 i dirigida per Vanesa Camarasa i consistí en el rebaix del terreny per fer un soterrani a la botiga. Quan a troballes, es documentà un pou i paviments moderns. El material consistí en un jaspi de Montjuïc, fragments de T.S. Aretina (segle I aC-I dC.), un fragment d'àmfora africana, un fragment de T.S. Africana i fragments de ceràmica comuna romana, així com fragments de ceràmica verd i manganès, de reflexos metàl·lics, blaves catalanes, Maiòliques i de Paterna. Tot el material aparegué al reompliment.
- Carrer Nou de la Rambla 43-45: Excavació portada a terme el juny de 2001 per Vanesa Camarasa amb motiu de la remodelació del Centre Cívic de les Drassanes. El rebaix fou negatiu d'estructures d'entitat, trobant només un paviment amb les seves capes de preparació i absència de material.
- Carrers Sant Pau, 33 B-47 i Junta de Comerç, 26-30: Excavació feta el 27 de maig a 3 de juny de 2003 i dirigida per José Manuel Espejo amb motiu de les obres de canalització a les voreres dels carrers. Negatiu d'estructures.
- Carrer Nou de la Rambla, 73: Excavació dirigida el juliol de 2003 per Eva Orri i motivada per la realització d'una rasa per Telefònica. Negativa d'estructures i material escàs i descontextualitzat amb una forquilla cronològica del segle I aC. Fins el segle XIX.
- Carrer Nou de la Rambla ,36: Control i seguiment arqueològic dirigit per Júlia Miquel del 8 al 18 de novembre de 2004 en un edifici destinat a hotel. Es documentaren estes de canalitzacions i serveis d'època moderna i contemporània datats com dels inicis del segle XIX així com les traces dels antics murs de l'edifici

## 2.- INTERVENCIÓ ARQUEOLÒGICA

### Motius de la intervenció arqueològica

Al carrer de la Cendra, 30-32 es troba un solar edificat, concretament es tracta d'una finca destinada a habitatges, la qual està sent objecte d'una remodelació integral. D'entre les millores que s'estan realitzant es contempla la instal·lació d'un ascensor en el forat de l'escala, circumstància que provoca la realització d'un rebaix en aquesta zona, així com la realització de diferents rases per la instal·lació de diferents conduccions elèctriques.

Les tasques arqueològiques que es realitzaren consistiren en el seguiment i control del rebaix de terres en les zones pactades.

### Descripció del jaciment


El solar objecte de la present intervenció arqueològica es troba situat al barri del Raval, a l'extrem occidental del Districte de Ciutat Vella, que es correspon amb la parcel·la 034 segons el Parcel·lari de la ciutat



Situació del solar

La intervenció arqueològica es portà a terme a la planta baixa de l'edifici d'habitatges, segons consta al plànol núm. 2 annexa a la present memòria.

Un cop advertida la necessitat de realitzar el control arqueològic de les obres a realitzar es procedí a numerar, de forma correlativa a la intervenció de l'obra, les diferents rases que s'havien d'efectuar.

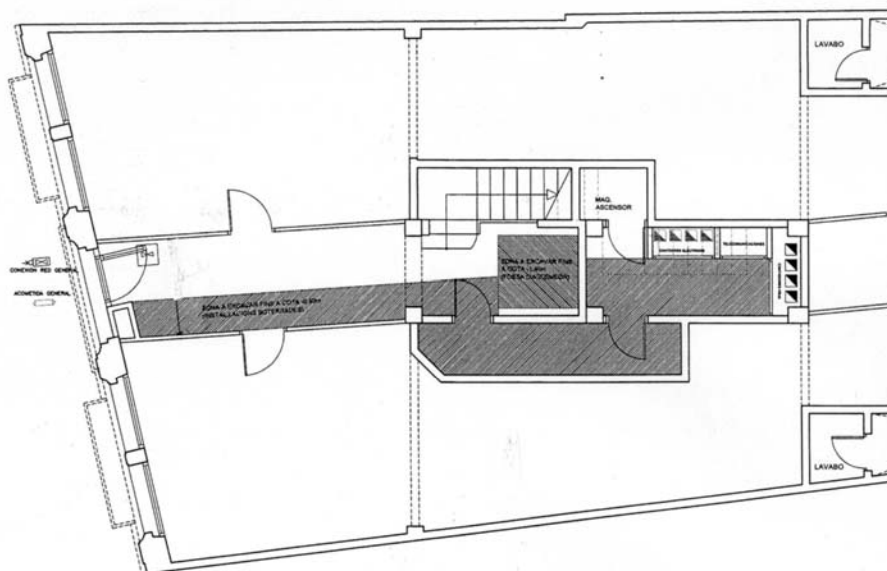

Plànol de l'edifici entre mitgeres i indicat amb trama la zona d'intervenció arqueològica

## Objectius i metodologia de treball

L'indret on es troba el solar es troba inclòs dins la Zona d'Interès Arqueològic i per tant es considerà interessant el realitzar una recerca arqueològica preventiva del subsòl per tal de localitzar i documentar possibles restes patrimonials que poguessin veure's afectades per l'actuació urbanística.

Aquest sector es troba dins una de les zones d'expansió de la ciutat durant l'època baixmedieval i està situat prop d'un dels camins de sortida de la ciutat com era el Portal de Sant Antoni. Per tant era preceptiu el realitzar un control i excavació arqueològica d'acord amb la normativa municipal.

Les tasques arqueològiques es realitzaren seguint el mètode de registre de les dades que facilita l'excavació proposat per E.C. Harris i A. Carandini, modificat a partir de la pràctica arqueològica en aquest tipus de jaciments i de les circumstàncies concretes de l'excavació. Per al registre objectiu dels elements i estrats que s'exhumen es realitza una numeració correlativa d'aquests

denominats *Unitat Estratigràfica* (u.e.) que individualitza uns dels altres i de la que es realitza una fitxa. La recerca es completa amb l'aixecament planimètric de les estructures així com el reportatge fotogràfic de les mateixes.

### **3.- DESCRIPCIÓ DELS TREBALLS**

Les tasques arqueològiques previstes consistiren en el seguiment de les obres que s'havien de realitzar i que eren el rebaix de 0,40 metres en la zona destinada a instal·lacions soterrades i una cala de 1,50 per 1,50 metres i uns 1,70 metres de potència en el lloc on s'havia de realitzar un pou per construir la caixa de l'ascensor. I es realitzaren els dies 21 i 22 de febrer de 2005.

### **4.- DESENVOLUPAMENT DELS TREBALLS**

#### **Cala 1**

Aquest sondeig amida 1,97 per 1,80 metres i un rebaix de 1,05 metres de potència. En el moment d'iniciar les tasques arqueològiques ja s'havia efectuat per part de l'obra, l'excavació de la Cala 1, destinada al futur ascensor, circumstància que motivà el fet de que només es pugés documentar la seva seqüència mitjançant l'estudi dels perfils resultants.



Cala 1 en el moment d'iniciar la intervenció

Aquesta circumstància va fer que es documentessin únicament les estructures aparegudes. D'una banda, constatar les banquetes de fonamentació del mur Est u.e. 103 (u.e. 104) i del mur Oest u.e. 105 (u.e. 106) que marca la construcció de l'escala de veïns. També es interessant remarcar la presència al



quadrant sud-est d'un pou mort (u.e. 108) bastit amb maons i de secció quadrada, el qual estava buit totalment, tenint una fondària de 5,40 metres, en el moment d'iniciar la intervenció, tot i que segons els responsables de l'obra estava farcit amb terra i runa.



Detall de la estructura del pou (u.e. 108)

## Cala 2

Aquest sondeig es va efectuar de forma manual al vestíbul d'entrada de la finca i consistí en una rasa de 5,75 per una amplada màxima de 0,75 metres.



La Cala 2 un cop extret el paviment de rajoles u.e. 200

Un cop estreta les rajoles del paviment (u.e. 200), s'observà la capa de preparació del mateix (u.e. 201), trobant, tot seguit, la banqueta de fonamentació (u.e. 206) del mur u.e. 205, documentat al quadrant est de la rasa, fins al pilar (u.e. 203) de secció quadrada, el qual presenta una riostra (u.e. 204) de maons i morter. A la resta de la Cala 2 es documentà sota la capa de preparació una solera de formigó (u.e. 208).



Detall de la banqueta de fonamentació i la riostra del pilar

### **Cala 3**

Aquesta cala consistí en una rasa de 5,18 metres amb una amplada de 0,60 metres i es realitzà al costat del vestíbul d'entrada, concretament en una zona que devia estar destinada a botiga o negoci. Les tasques consistiren en realitzar el rebaix per mitjans mecànics fins la cota determinada per l'obra.



Vista general des de l'est de la Cala 3

Aquesta rasa circula en paral·lel a la Cala 2 documentada a l'altra banda del mur u.e. 205, que rep el número d'u.e. 307. La seva excavació comportà en desmuntatge del paviment de rajoles (u.e. 300) i la seva preparació (u.e. 301), trobant a 0,08 metres de la cota d'inici la banqueta de fonamentació (u.e. 302) del mur, consistent en pedres lligades amb morter i que presentaven un coronament fet amb maons prims de mides 0,15 per 0,30 metres.

Al sector Oest de la Cala es documentà les restes d'una possible canalització de maons (u.e. 306) que tenia marcat al perfil sud un forat de 0,20 metres de diàmetre.



Detall de la possible canalització

tanmateix a l'altra banda de la Cala, concretament al quadrant Est també es documentà al mateix perfil les restes d'una altre possible canalització, en aquest cas en millor estat, trobant encara fragments de la tapa de maons (u.e. 304), que ajuden a aventurar que es tractés d'una claveguera de maons de perfil en U i que anés a desguassar al pou mort documentat a la Cala 1, situada al costat.



Detall de les restes de la claveguera u.e. 304

En aquesta Cala 3 fou l'única en que aparegueren restes, molt escadusseres de ceràmica vidrada comuna, de color verd i melat, relacionats amb les restes de la canalització u.e. 304 i que entren dins de contextos que no van més enllà d'inicis del segle XIX. Aquest fragments escassos ajuden a establir la cronologia de les estructures documentades a la Cala i que es relacionen directament amb l'època de construcció de l'edifici d'habitatges.

#### **Cala 4**

Aquesta rasa en realitzà en un quartet al costat est en línia amb la Cala 1 i presentà unes mides de 2,24 metres de llargada per 0,84 metres d'amplada.



Vista general de la Cala 4

En el cas d'aquesta Cala només es va poder documentar el desmuntatge del paviment (u.e. 400), la seva preparació (u.e. 401), la banquetta u.e. 402 de fonamentació del mur u.e. 404, similar a la banquetta u.e. 302 apareguda a la Cala 3 i de la qual només es pogué evidenciar la primera filada, consistent en maons que coronaven la banquetta de pedra; trobant tot seguit un estrat de terra (u.e. 403) i arribant al final del rebaix, que representà uns 0,15 metres de fondària, sense trobar cap resta més i constatant, a més, l'absència de material arqueològic.

## 5.- CONCLUSIONS

La realització de les quatre cales ha permès arribar a unes conclusions poc determinants, donat que durant la intervenció no ha estat possible, per criteris de l'obra en curs, el realitzar un rebaix de terres prou important com per trobar possibles estructures anteriors a la construcció de l'edifici, el qual deuria estar bastit entorn a la primera meitat del segle XIX.

Totes les estructures documentades han de relacionar-se, per tant amb l'edifici existent i, per tant són elements estructurals (murs, banquetes de fonamentació, pilars, envans), com elements relacionats amb els seus serveis, com el pou mort o fossa sèptica (documentat a la Cala 1) i dues possibles clavegueres (documentades a la cala 3) que es probable que s'encaminessin cap a aquest pou mort, o fossa sèptica.

Quan al material ceràmic no aporta res de nou, ni tant sols ajuda a afinar la cronologia, ja que es tracten de fragments petits informes de ceràmica vidrada comuna, sense prou entitat com per conservar-los.

En conclusió, a la espera de intervencions més intensives, aquest sector del carrer de la Cendra no pot, de moment relacionar-se amb cap ocupació humana anterior al segle XIX.



Vista actual del sector on es veu encara la traça fossilitzada de l'antiga muralla medieval, a l'esquerra de la imatge i en groc la finca on s'ha intervingut

## **6.- BIBLIOGRAFIA**

AA.VV. (1992) **Catalunya Romànica**. Volum XX *El Barcelonès, el baix Llobregat, el Maresme*.

DURAN I SANPERE, Agustí (Dir.) (1975) **Història de Barcelona**. Volum I *De la Prehistòria al segle XVI*.

MATAS, Jaume (Dir.) (1995) **Historia de Barcelona. Desde su fundación al siglo XXI**.

FIGUEROLA ROTGER, Pere Jordi ***Els convents de la ciutat de Barcelona al segle XV*** dins PLADEVALL, Antoni (Dir.) (2003) **L'art gòtic a Catalunya. Arquitectura II Catedrals, monestirs i altres edificis religiosos 2**.

SOBrequÉS I CALLICÓ, Jaume (Dir.) (1992) **Història de Barcelona**. Volum 1 *La ciutat antiga* i Volum 2 *La formació de la Barcelona medieval*.

**FITXA D'UNITATS ESTRATIGRÀFIQUES**


**PUNT D'INTERVENCIÓ ARQUEOLÒGICA**

Codi: 025/-05

Intervenció: C/ de la Cendra, 30-32

**U.E.:**

100

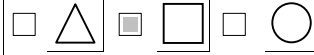

**UBICACIÓ:**

Sector:

Zona:

Cala: 1

Àmbit:

**COTES:**

miníma: 1283

màxima: 1280

**Definició:**

Paviment

**Consistència:**

Dura

**Criteris de diferenciació:**

Estructura

**Superfície:**

**Color:**

Gris

**Fiabilidad estratigràfica:**

Bona

**COMPONENTS**

**Geològics:**

**Orgànics:**

**Artificials:**

Rajoles vidrades

**SEQÜÈNCIA FÍSICA**

Igual a: 200, 300, 400

En contacte amb:

Se li adossa:

S'adossa a: 103, 105

Cobert per:

Cobreix: 101

Tallat per:

Talla:

Reomplert per:

Reomple:

**DESCRIPCIÓ**

Paviment de rajoles modernes que cobria tota la Cala

**ESTAT DE CONSERVACIÓ**

Bo

Data Actuació: 21/02/2005

Fitxa revisada per: Júlia Miquel

Responsable: Júlia Miquel

**Compr. de documentació**

Foto

Fitxa

Dibuix

**PROCÉS D'EXCAVACIÓ**

data inici: 1/02/2005 data final: 21/02/2005

Aquest nivell no fou excavat segons criteris arqueològics, només s'hi pot comptar amb l'observació del perfils resultants

**INTERPRETACIÓ**

Paviment de rajoles vidrades modernes de secció quadrada i mides 0,28 per 0,28 metres, que cobreix tot el sector. Per les seves característiques i estat de conservació sembla el paviment original del vestibul de la finca.

**MATERIALS REPRESENTATIUS****REFERENCIA MATERIALS**Fulls d'inventari núm.: **ELEMENTS I CRITERIS DE DATACIÓ**

Per tipologia

**CRONOLOGIA**

Contemporània

**OBSERVACIONS****ARXIU****Plantes:**

num.:

**Seccions-alçats**

num.:

**Fotografia**diapo: B/ N: Color:



SERVEI D'ARQUEOLOGIA

FITXA D'UNITATS ESTRATIGRÀFIQUES


PUNT D'INTERVENCIÓ ARQUEOLÒGICA

Codi: 025/-05

Intervenció: C/ de laCendra, 30-32

U.E:

101

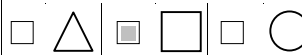

UBICACIÓ:

Sector:

Zona:

Cala: 1

Àmbit:

COTES:

miníma: 1280

màxima: 1270

Definició:

Nivell de preparació

Consistència:

dura

Criteris de diferenciació:

Estructura

Superfície:

0

Color:

Vermellós

Fiabilidad estratigràfica:

Bona

COMPONENTS

Geològics:

Orgànics:

Artificials:

morter

SEQÜÈNCIA FÍSICA

Igual a: 201,301,401

En contacte amb:

Se li adossa:

S'adossa a: 103, 105

Cobert per: 100

Cobreix: 104, 106

Tallat per:

Talla:

Reomplert per:

Reomple:

**DESCRIPCIÓ**

Nivell de preparació del paviment de rajoles i format per una capa de morter de 3 cm. Que servia per assentar les rajoles

**ESTAT DE CONSERVACIÓ**

Es troba en bon estat

Data Actuació:

Fitxa revisada per:

Responsable:

**Compr. de documentació**

Foto  Fitxa  Dibuix

**PROCÉS D'EXCAVACIÓ**

data inici:  data final:

Aquest nivell no fou excavat segons criteris arqueològics, només s'hi pot comptar amb l'observació del perfils resultants

**INTERPRETACIÓ**

Aquesta capa de preparació forma part del procés de construcció de la finca.

**MATERIALS REPRESENTATIUS****REFERENCIA MATERIALS**

Fulls d'inventari núm.:

**ELEMENTS I CRITERIS DE DATACIÓ**

Pel seu context i tècnica constructiva l'element pot datar-se cap a la primera meitat del segle XIX

**CRONOLOGIA**

Primera meitat segle XIX

**OBSERVACIONS**

**ARXIU**

<b>Plantes:</b> num.: <input type="text"/> <input type="text" value="3"/>	<b>Seccions-alçats</b> num.: <input type="text"/> <input type="text" value="3"/>	<b>Fotografia</b> diapo: <input type="text" value="0"/> B/ N: <input type="text" value="0"/> Color: <input type="text" value="0"/>
---	--	---

Ajuntament  de Barcelona

Institut de  
**cultura:** MUSEU D'HISTÒRIA  
 DE LA CIUTAT

**SERVEI D'ARQUEOLOGIA****FITXA D'UNITATS ESTRATIGRÀFIQUES**

<b>PUNT D'INTERVENCIÓ ARQUEOLÒGICA</b> Codi: <input type="text" value="025/-05"/> Intervenció: <input type="text" value="C/ de la Cendra, 30-32"/>		<b>U.E.:</b> <input type="text" value="102"/> <input type="checkbox"/> <input type="checkbox"/> <input type="checkbox"/> <input type="checkbox"/> <input type="checkbox"/> <input type="checkbox"/>
<b>UBICACIÓ:</b> Sector: <input type="text"/> Zona: <input type="text"/> Cala: <input type="text" value="1"/> Àmbit: <input type="text"/>		<b>COTES:</b> mínima: <input type="text" value="1272"/> màxima: <input type="text" value="1269"/>
<b>Definició:</b> <input type="text" value="Encófrat"/>	<b>Consistència:</b> <input type="text" value="Dura"/>	<b>Criteris de diferenciació:</b> <input type="text" value="Estructura"/>
<b>Superfície:</b> <input type="text" value="1"/>	<b>Color:</b> <input type="text" value="Gris fosc"/>	<b>Fiabilidad estratigràfica:</b> <input type="text" value="Bona"/>

**COMPONENTS****Geològics:****Orgànics:****Artificials:**

Morter de ciment

**SEQÜÈNCIA FÍSICA**Igual a: En contacte amb: Se li adossa: S'adossa a: 105 Cobert per: 101 Cobreix: 106 Tallat per: Talla: Reomplert per: Reomple: **DESCRIPCIÓ**

Encofrat de morter de ciment d'uns 15 cm de potència, destinat a donar estabilitat a la pavimentació del sector

**ESTAT DE CONSERVACIÓ**

Bó

Data Actuació: Fitxa revisada per: Responsable: **Compr. de documentació**

Foto



Fitxa



Dibuix

**PROCÉS D'EXCAVACIÓ**data inici:  data final: 

Aquest nivell no fou excavat segons criteris arqueològics, només s'hi pot comptar amb l'observació del perfils resultants

**INTERPRETACIÓ**

Aquest nivell detectat només al perfil oest de la cala possiblement es bastí per reforçar aquella zona en concret donat que es troba al costat de la caixa de l'escala de la finca. Donat que la Cala fou excavada sense el control arqueològic es difícil precisar la seva extensió.

<p><b>MATERIALS REPRESENTATIUS</b></p>	<p><b>REFERENCIA MATERIALS</b></p> <p>Fulls d'inventari núm.: <input type="text"/></p>			
<p><b>ELEMENTS I CRITERIS DE DATACIÓ</b></p>	<p><b>CRONOLOGIA</b></p> <p>Segle XIX</p>			
<p><b>OBSERVACIONS</b></p>				
<p style="text-align: center;"><b>ARXIU</b></p> <table border="1"> <tr> <td data-bbox="231 896 518 1097"> <p><b>Plantes:</b></p> <p>num.: <input type="text" value="3"/></p> </td> <td data-bbox="550 896 853 1097"> <p><b>Seccions-alçats</b></p> <p>num.: <input type="text" value="3"/></p> </td> <td data-bbox="885 896 1348 1097"> <p><b>Fotografia</b></p> <p>diapo: <input type="text" value="0"/></p> <p>B/ N: <input type="text" value="0"/></p> <p>Color: <input type="text" value="0"/></p> </td> </tr> </table>		<p><b>Plantes:</b></p> <p>num.: <input type="text" value="3"/></p>	<p><b>Seccions-alçats</b></p> <p>num.: <input type="text" value="3"/></p>	<p><b>Fotografia</b></p> <p>diapo: <input type="text" value="0"/></p> <p>B/ N: <input type="text" value="0"/></p> <p>Color: <input type="text" value="0"/></p>
<p><b>Plantes:</b></p> <p>num.: <input type="text" value="3"/></p>	<p><b>Seccions-alçats</b></p> <p>num.: <input type="text" value="3"/></p>	<p><b>Fotografia</b></p> <p>diapo: <input type="text" value="0"/></p> <p>B/ N: <input type="text" value="0"/></p> <p>Color: <input type="text" value="0"/></p>		

**PUNT D'INTERVENCIÓ ARQUEOLÒGICA**

Codi: 025/-05

Intervenció: C/ de laCendra, 30-32

**U.E.:**

103

**UBICACIÓ:**

Sector:

Zona:

Cala: 1

Àmbit:

**COTES:**

mínima: 0

màxima: 0

**Definició:**

Mur

**Consistència:**

Dur

**Criteris de diferenciació:**

Arquitectònic

**Superfície:****Color:****Fiabilidad estratigràfica:**

Bona

**COMPONENTS****Geològics:**

**Orgànics:**

**Artificials:**

Maons, revestiments i pintura

**SEQÜÈNCIA FÍSICA**

Igual a: 308

En contacte amb:

Se li adossa: 100,101

S'adossa a:

Cobert per:

Cobreix: 104

Tallat per:

Talla:

Reomplert per:

Reomple:

**DESCRIPCIÓ**

Mur Est

**ESTAT DE CONSERVACIÓ**

Bo

Data Actuació: 21/02/2005

Fitxa revisada per: Júlia Miquel

Responsable: Júlia Miquel

**Compr. de documentació**

Foto



Fitxa



Dibuix

**PROCÉS D'EXCAVACIÓ**data inici:  data final: **INTERPRETACIÓ**

Mur mitjaner de 0,15 metres d'amplada que divideix la zona del vestíbul de la zona de botiga-magatzem. Es tracta d'un mur ja d'origen de la construcció de la finca

**MATERIALS REPRESENTATIUS****REFERENCIA MATERIALS**Fulls d'inventari núm.: **ELEMENTS I CRITERIS DE DATACIÓ**

Tipològics

**CRONOLOGIA**

La mateixa de la construcció de la finca. Primera meitat segle XIX

**OBSERVACIONS****ARXIU****Plantes:**

num.:

3

**Seccions-alçats**

num.:

3

**Fotografia**diapo:  0B/ N:  0Color:  0

**FITXA D'UNITATS ESTRATIGRÀFIQUES**


**PUNT D'INTERVENCIÓ ARQUEOLÒGICA**

Codi: 025/-05

Intervenció: C/ de laCendra, 30-32

**U.E:**

104

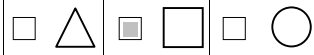

**UBICACIÓ:**

Sector:

Zona:

Cala: 1

Àmbit:

**COTES:**

miníma: 1275

màxima: 0

**Definició:**

Banqueta de fonamentació

**Consistència:**

Tova

**Criteris de diferenciació:**

Estructura

**Superfície:**

0

**Color:**

**Fiabilidad estratigràfica:**

Bona

**COMPONENTS**

**Geològics:**

Terra, argiles i pedres desbastades sense treballar

**Orgànics:**

**Artificials:**

Maons i morter

**SEQÜÈNCIA FÍSICA**

Igual a: 302

En contacte amb:

Se li adossa: 108

S'adossa a:

Cobert per: 101

Cobreix: 109

Tallat per:

Talla:

Reomplert per:

Reomple:



**DESCRIPCIÓ**

banqueta de fonamentació del mur Est

**ESTAT DE CONSERVACIÓ**

Data Actuació: 09/11/2004

Fitxa revisada per: Júlia Miquel

Responsable: Júlia Miquel

**Compr. de documentació**

Foto

Fitxa

Dibuix

**PROCÉS D'EXCAVACIÓ**

data inici: data final:

**INTERPRETACIÓ**

Es tracta d'una estructura que fonamenta el mur u.e. 103 i que consisteix en filades irregulars de pedres sense treballar lligades amb morter i que presenten una potència de 1,10 metres, tot i que la seva potència es superior, ja que el rebaix del terreny no arribà fins a l'estrat natural. Aquest fet dificulta l'establir la seva potència real

**MATERIALS REPRESENTATIUS****REFERENCIA MATERIALS**

Fulls d'inventari núm.:

**ELEMENTS I CRITERIS DE DATACIÓ**

Es tracta d'un element fundacional

**CRONOLOGIA**

Associat a la construcció de la finca cap a la primera meitat del segle XIX

**OBSERVACIONS**



**COMPONENTS****Geològics:**

Pedra

**Orgànics:****Artificials:**

Morter de ciment, maons

**SEQÜÈNCIA FÍSICA**

Igual a:

En contacte amb:

Se li adossa: 100, 101, 102

S'adossa a:

Cobert per:

Cobreix: 106

Tallat per:

Talla:

Reomplert per:

Reomple:

**DESCRIPCIÓ**

Mur de l'edifici bastit per construir l'escala de veïns

**ESTAT DE CONSERVACIÓ**

Bó

Data Actuació: 21/02/2005

Fitxa revisada per: Júlia Miquel

Responsable: Júlia Miquel

**Compr. de documentació**

Foto

Fitxa

Dibuix

**PROCÉS D'EXCAVACIÓ**

data inici:

data final:

**INTERPRETACIÓ**

<p><b>MATERIALS REPRESENTATIUS</b></p>	<p><b>REFERENCIA MATERIALS</b></p> <p>Fulls d'inventari núm.: <input type="text"/></p>			
<p><b>ELEMENTS I CRITERIS DE DATACIÓ</b></p> <p>Element fundacional</p>	<p><b>CRONOLOGIA</b></p> <p>Primera meitat segle XIX</p>			
<p><b>OBSERVACIONS</b></p>				
<p style="text-align: center;"><b>ARXIU</b></p> <table border="1"> <tr> <td data-bbox="229 896 517 1102"> <p><b>Plantes:</b></p> <p>num.: <input type="text" value="3"/></p> </td> <td data-bbox="549 896 852 1102"> <p><b>Seccions-alçats</b></p> <p>num.: <input type="text" value="3"/></p> </td> <td data-bbox="884 896 1347 1102"> <p><b>Fotografia</b></p> <p>diapo: <input type="text" value="0"/></p> <p>B/ N: <input type="text" value="0"/></p> <p>Color: <input type="text" value="0"/></p> </td> </tr> </table>		<p><b>Plantes:</b></p> <p>num.: <input type="text" value="3"/></p>	<p><b>Seccions-alçats</b></p> <p>num.: <input type="text" value="3"/></p>	<p><b>Fotografia</b></p> <p>diapo: <input type="text" value="0"/></p> <p>B/ N: <input type="text" value="0"/></p> <p>Color: <input type="text" value="0"/></p>
<p><b>Plantes:</b></p> <p>num.: <input type="text" value="3"/></p>	<p><b>Seccions-alçats</b></p> <p>num.: <input type="text" value="3"/></p>	<p><b>Fotografia</b></p> <p>diapo: <input type="text" value="0"/></p> <p>B/ N: <input type="text" value="0"/></p> <p>Color: <input type="text" value="0"/></p>		

**PUNT D'INTERVENCIÓ ARQUEOLÒGICA**

Codi: 025/-05

Intervenció: 

U.E:

106

**UBICACIÓ:**Sector: Zona: 

Cala: 1

Àmbit: **COTES:**mínima:  1266màxima:  1208**Definició:**

Banqueta de fonamentació

**Consistència:****Criteris de diferenciació:**

Estructura

**Superfície:** 0**Color:****Fiabilidad estratigràfica:****COMPONENTS****Geològics:**

Pedres desbastades sense treballar

**Orgànics:****Artificials:**

Maons i morter

**SEQÜÈNCIA FÍSICA**Igual a: En contacte amb: Se li adossa: S'adossa a: 

Cobert per: 102

Cobreix: 109

Tallat per: Talla: Reomplert per: Reomple: **DESCRIPCIÓ**

Banqueta de fonamentació del mur u.e. 105. Presenta uns 0,60 metres de potència i està bastida amb pedres grosses sense treballar, lligades amb morter i amb algun fragment de maó que fa de tascó

**ESTAT DE CONSERVACIÓ**Data Actuació:  21/02/2005

Fitxa revisada per: Júlia Miquel

Responsable:  Júlia Miquel**Compr. de documentació**

Foto

Fitxa

Dibuix

**PROCÉS D'EXCAVACIÓ**data inici:  data final: **INTERPRETACIÓ**

Es tracta de la banqueta de fonamentació del mur que sustenta l'escala de veïns

**MATERIALS REPRESENTATIUS****REFERENCIA MATERIALS**Fulls d'inventari núm.: **ELEMENTS I CRITERIS DE DATACIÓ**

Per tipologia

**CRONOLOGIA**

Associada a la construcció de l'edifici, entorn la primera meitat del segle XIX

**OBSERVACIONS****ARXIU****Plantes:**

num.:

 3**Seccions-alçats**

num.:

 3**Fotografia**diapo:  0B/ N:  0Color:  0

**FITXA D'UNITATS ESTRATIGRÀFIQUES**

**PUNT D'INTERVENCIÓ ARQUEOLÒGICA**

Codi: 025/-05

Intervenció: C/ de la Cendra, 30-32

**U.E:**

107



**COTES:**

miníma: 0

màxima: 0

**UBICACIÓ:**

Sector:

Zona:

Cala: 1

Àmbit:

**Definició:**

Negatiu

**Consistència:**

**Criteris de diferenciació:**

Arqueològics

**Superfície:**

0

**Color:**

**Fiabilidad estratigràfica:**

**COMPONENTS**

**Geològics:**

**Orgànics:**

**Artificials:**

**SEQÜÈNCIA FÍSICA**

Igual a:

En contacte amb:

Se li adossa:

S'adossa a:

Cobert per:

Cobreix:

Tallat per:

Talla: 109

Reomplert per:

Reomple:

**DESCRIPCIÓ**

Retall per construir el pou o fossa septica

**ESTAT DE CONSERVACIÓ**

Data Actuació: 21/02/2005

Fitxa revisada per: Júlia Miquel

Responsable: Júlia Miquel

**Compr. de documentació**

Foto

Fitxa

Dibuix

**PROCÉS D'EXCAVACIÓ**

data inici: data final:

**INTERPRETACIÓ**

Retall practicat a l'estrat u.e. 109 per construir un pou o fossa septica on anaven a parar les aigües residuals de la finca

**MATERIALS REPRESENTATIUS****REFERENCIA MATERIALS**

Fulls d'inventari núm.:

**ELEMENTS I CRITERIS DE DATACIÓ****CRONOLOGIA**

Associat al moment de construcció de la finca entorn a la primera meitat del segle XIX

**OBSERVACIONS**



ARXIU		
<b>Plantes:</b> num.: <input type="text"/> <input type="text" value="3"/>	<b>Seccions-alçats</b> num.: <input type="text"/> <input type="text" value="3"/>	<b>Fotografia</b> diapo: <input type="text" value="0"/> B/ N: <input type="text" value="0"/> Color: <input type="text" value="0"/>

Institut de **cultura:** MUSEU D'HISTÒRIA DE LA CIUTAT  
**SERVEI D'ARQUEOLOGIA**

**FITXA D'UNITATS ESTRATRIGRÀFIQUES**

<b>PUNT D'INTERVENCIÓ ARQUEOLÒGICA</b> Codi: <input type="text" value="025/-05"/> Intervenció: <input type="text" value="C/ de laCendra, 30-32"/>	<b>U.E.:</b> <input type="text" value="108"/> <input type="checkbox"/> <input type="checkbox"/> <input type="checkbox"/> <input type="checkbox"/> <input type="checkbox"/> <input type="checkbox"/> <input type="checkbox"/> <input type="checkbox"/>
<b>UBICACIÓ:</b> Sector: <input type="text"/> Zona: <input type="text"/> Cala: <input type="text" value="1"/> Àmbit: <input type="text"/>	<b>COTES:</b> mínima: <input type="text" value="1184"/> màxima: <input type="text" value="643"/>

<b>Definició:</b> <input type="text" value="Pou o fossa septica"/>	<b>Consistència:</b> <input type="text"/>	<b>Críteris de diferenciació:</b> <input type="text" value="Estructura"/>
<b>Superfície:</b> <input type="text" value="0"/>	<b>Color:</b> <input type="text"/>	<b>Fiabilidad estratigràfica:</b> <input type="text"/>

**COMPONENTS****Geològics:****Orgànics:****Artificials:**

Maons i morter

**SEQÜÈNCIA FÍSICA**Igual a: En contacte amb: Se li adossa: S'adossa a: 104 Cobert per: Cobreix: Tallat per: Talla: Reomplert per: Reomple: **DESCRIPCIÓ**

Pou o fossa septica construït amb maons. És de secció rectangular i presenta de mides 0,85 per 0,50 metres amb una fondària de 5,40 metres

**ESTAT DE CONSERVACIÓ**Data Actuació: Fitxa revisada per: Responsable: **Compr. de documentació** Foto Fitxa Dibuix**PROCÉS D'EXCAVACIÓ**data inici:  data final: 

Aquesta estructura fou buidada sense control arqueològic

**INTERPRETACIÓ**

Aquesta estructura està relacionada amb els serveis de la finca durant l'època en la qual el sector no comptava amb xarxa de clavegueram a l'exterior. Amb els anys degué caure en desús restant fossilitzada dins l'estructura de la finca i amortitzada amb terra i runa.

<p><b>MATERIALS REPRESENTATIUS</b></p>	<p><b>REFERENCIA MATERIALS</b></p> <p>Fulls d'inventari núm.: <input type="text"/></p>			
<p><b>ELEMENTS I CRITERIS DE DATACIÓ</b></p> <p>Tipològics</p>	<p><b>CRONOLOGIA</b></p> <p>Estructura associada a la construcció de l'edifici, entorn la primera meitat del segle XIX</p>			
<p><b>OBSERVACIONS</b></p>				
<p style="text-align: center;"><b>ARXIU</b></p> <table border="1"> <tr> <td data-bbox="231 896 518 1097"> <p><b>Plantes:</b></p> <p>num.: <input type="text" value="3"/></p> </td> <td data-bbox="550 896 853 1097"> <p><b>Seccions-alçats</b></p> <p>num.: <input type="text" value="3"/></p> </td> <td data-bbox="885 896 1348 1097"> <p><b>Fotografia</b></p> <p>diapo: <input type="text" value="0"/></p> <p>B/ N: <input type="text" value="0"/></p> <p>Color: <input type="text" value="0"/></p> </td> </tr> </table>		<p><b>Plantes:</b></p> <p>num.: <input type="text" value="3"/></p>	<p><b>Seccions-alçats</b></p> <p>num.: <input type="text" value="3"/></p>	<p><b>Fotografia</b></p> <p>diapo: <input type="text" value="0"/></p> <p>B/ N: <input type="text" value="0"/></p> <p>Color: <input type="text" value="0"/></p>
<p><b>Plantes:</b></p> <p>num.: <input type="text" value="3"/></p>	<p><b>Seccions-alçats</b></p> <p>num.: <input type="text" value="3"/></p>	<p><b>Fotografia</b></p> <p>diapo: <input type="text" value="0"/></p> <p>B/ N: <input type="text" value="0"/></p> <p>Color: <input type="text" value="0"/></p>		


**PUNT D'INTERVENCIÓ ARQUEOLÒGICA**

Codi: 025/-05

Intervenció: C/ de laCendra, 30-32

**U.E:**

109

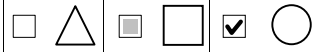**UBICACIÓ:**

Sector:

Zona:

Cala: 1

Àmbit:

**COTES:**

mínima: 1179

màxima: 0

**Definició:**

Estrat

**Consistència:**

Mitjana

**Criteris de diferenciació:**

Estratigràfics

**Superfície:**

0

**Color:**

Marró fosc

**Fiabilidad estratigràfica:**

Relativa

**COMPONENTS****Geològics:**

Terra

**Orgànics:****Artificials:****SEQÜÈNCIA FÍSICA**

Igual a: 209, 309, 403

En contacte amb:

Se li adossa:

S'adossa a: 103, 104, 105, 106, 108

Cobert per:

Cobreix:

Tallat per: 107

Talla:

Reomplert per:

Reomple:

**DESCRIPCIÓ**

Estrat de terra marró fosc que apareix a 1,10 metres de la cota d'inici de la cala.

**ESTAT DE CONSERVACIÓ**

Data Actuació: 21/02/2005

Fitxa revisada per: Júlia Miquel

Responsable: Júlia Miquel

**Compr. de documentació**

Foto



Fitxa



Dibuix

**PROCÉS D'EXCAVACIÓ**data inici:  data final: **INTERPRETACIÓ**

Estrat de terra de consistència mitjana i color marró fosc. Les seves relacions físiques són difícils de determinar ja que es un nivell excavat en part sense control arqueològic i que no fou exhaurit. Per la seva total absència de material sembla que es correspongui al nivell natural del sòl.

**MATERIALS REPRESENTATIUS****REFERENCIA MATERIALS**Fulls d'inventari núm.: **ELEMENTS I CRITERIS DE DATACIÓ****CRONOLOGIA****OBSERVACIONS****ARXIU****Plantes:**

num.:

 3**Seccions-alçats**

num.:

 3**Fotografia**diapo:  0B/ N:  0Color:  0

**FITXA D'UNITATS ESTRATIGRÀFIQUES**

**PUNT D'INTERVENCIÓ ARQUEOLÒGICA**

Codi: 025/-05

Intervenció: C/ de la Cendra, 30-32

**U.E.:**

200



**UBICACIÓ:**

Sector:

Zona:

Cala: 2

Àmbit:

**COTES:**

miníma: 1283

màxima: 1278

**Definició:**

Paviment

**Consistència:**

Dura

**Criteris de diferenciació:**

Estructura

**Superfície:**

0

**Color:**

**Fiabilidad estratigràfica:**

Bona

**COMPONENTS**

**Geològics:**

**Orgànics:**

**Artificials:**

Rajoles

**SEQÜÈNCIA FÍSICA**

Igual a: 100, 300, 400

En contacte amb:

Se li adossa:

S'adossa a: 203, 205, 207

Cobert per:

Cobreix: 201

Tallat per:

Talla:

Reomplert per:

Reomple:

**DESCRIPCIÓ**

Paviment de rajoles modernes que cobria tota la Cala

**ESTAT DE CONSERVACIÓ**

Data Actuació: 21/02/2005

Fitxa revisada per: Júlia Miquel

Responsable: Júlia Miquel

**Compr. de documentació**

Foto

Fitxa

Dibuix

**PROCÉS D'EXCAVACIÓ**

data inici: data final:

**INTERPRETACIÓ**

Paviment de rajoles vidrades modernes de secció quadrada i mides 0,28 per 0,28 metres, que cobreix tot el sector. Per les seves característiques i estat de conservació sembla el paviment original del vestibul de la finca.

**MATERIALS REPRESENTATIUS****REFERENCIA MATERIALS**

Fulls d'inventari núm.:

**ELEMENTS I CRITERIS DE DATACIÓ**

Tipològics

**CRONOLOGIA**

Estructura associada a la construcció de la finca o formant part d'una reforma posterior de la zona d'accés des del carrer

**OBSERVACIONS**





**COMPONENTS****Geològics:****Orgànics:****Artificials:**

Morter

**SEQÜÈNCIA FÍSICA**

Igual a: 101, 301, 401

En contacte amb:

Se li adossa:

S'adossa a: 203, 205, 207

Cobert per: 200

Cobreix: 204, 206, 208

Tallat per:

Talla:

Reomplert per:

Reomple:

**DESCRIPCIÓ**

Nivell de preparació del paviment de rajoles i format per una capa de morter de 3 cm. Que servia per assentar les rajoles

**ESTAT DE CONSERVACIÓ**

Data Actuació:

21/02/2005

Fitxa revisada per:

Júlia Miquel

Responsable:

Júlia Miquel

**Compr. de documentació**

Foto



Fitxa



Dibuix

**PROCÉS D'EXCAVACIÓ**

data inici:

data final:

**INTERPRETACIÓ**

Es tracta d'un nivell de preparació per assentar el paviment de rajoles

<p><b>MATERIALS REPRESENTATIUS</b></p>	<p><b>REFERENCIA MATERIALS</b></p> <p>Fulls d'inventari núm.: <input type="text"/></p>			
<p><b>ELEMENTS I CRITERIS DE DATACIÓ</b></p> <p>Tipològics</p>	<p><b>CRONOLOGIA</b></p> <p>Associat al paviment de rajoles</p>			
<p><b>OBSERVACIONS</b></p>				
<p style="text-align: center;"><b>ARXIU</b></p> <table border="1"> <tr> <td data-bbox="231 896 518 1097"> <p><b>Plantes:</b></p> <p>num.: <input type="text" value="4"/></p> </td> <td data-bbox="550 896 853 1097"> <p><b>Seccions-alçats</b></p> <p>num.: <input type="text" value="4"/></p> </td> <td data-bbox="885 896 1348 1097"> <p><b>Fotografia</b></p> <p>diapo: <input type="text" value="0"/></p> <p>B/ N: <input type="text" value="0"/></p> <p>Color: <input type="text" value="0"/></p> </td> </tr> </table>		<p><b>Plantes:</b></p> <p>num.: <input type="text" value="4"/></p>	<p><b>Seccions-alçats</b></p> <p>num.: <input type="text" value="4"/></p>	<p><b>Fotografia</b></p> <p>diapo: <input type="text" value="0"/></p> <p>B/ N: <input type="text" value="0"/></p> <p>Color: <input type="text" value="0"/></p>
<p><b>Plantes:</b></p> <p>num.: <input type="text" value="4"/></p>	<p><b>Seccions-alçats</b></p> <p>num.: <input type="text" value="4"/></p>	<p><b>Fotografia</b></p> <p>diapo: <input type="text" value="0"/></p> <p>B/ N: <input type="text" value="0"/></p> <p>Color: <input type="text" value="0"/></p>		

**PUNT D'INTERVENCIÓ ARQUEOLÒGICA**

Codi: 025/-05

Intervenció: C/ de laCendra, 30-32

**U.E.:**

202

**UBICACIÓ:**Sector: Zona: 

Cala: 2

Àmbit: **COTES:**mínima:  0màxima:  0**Definició:**

Aquesta u.e ha estat anul·lada

**Consistència:****Criteris de diferenciació:****Superfície:** 0**Color:****Fiabilidad estratigràfica:****COMPONENTS****Geològics:****Orgànics:****Artificials:****SEQÜÈNCIA FÍSICA**Igual a: En contacte amb: Se li adossa: S'adossa a: Cobert per: Cobreix: Tallat per: Talla: Reomplert per: Reomple: **DESCRIPCIÓ****ESTAT DE CONSERVACIÓ**Data Actuació: Fitxa revisada per: Responsable: **Compr. de documentació** Foto Fitxa Dibuix

**PROCÉS D'EXCAVACIÓ**

data inici:  data final:

**INTERPRETACIÓ**

**MATERIALS REPRESENTATIUS**

**REFERENCIA MATERIALS**

Fulls d'inventari núm.:

**ELEMENTS I CRITERIS DE DATACIÓ**

**CRONOLOGIA**

**OBSERVACIONS**

Aquest número de u.e. Ha estat anul·lat

**ARXIU**

**Plantes:**

num.:

0

**Seccions-alçats**

num.:

0

**Fotografia**

diapo:  0

B/ N:  0

Color:  0

FITXA D'UNITATS ESTRATIGRÀFIQUES

PUNT D'INTERVENCIÓ ARQUEOLÒGICA

Codi: 025/-05

Intervenció: C/ de la Cendra, 30-32

U.E:

203



UBICACIÓ:

Sector:

Zona:

Cala: 2

Àmbit:

COTES:

miníma: 0

màxima: 0

Definició:

Pilar

Consistència:

Dura

Criteris de diferenciació:

Estructura

Superfície:

0

Color:

Fiabilidad estratigràfica:

COMPONENTS

Geològics:

Orgànics:

Artificials:

Maons

SEQÜÈNCIA FÍSICA

Igual a:

En contacte amb:

Se li adossa: 200, 201, 205, 207

S'adossa a:

Cobert per:

Cobreix: 204

Tallat per:

Talla:

Reomplert per:

Reomple:

**DESCRIPCIÓ**

Pilar de maons de secció quadrada i mides 0,25 per 0,25 metres.

**ESTAT DE CONSERVACIÓ**

Data Actuació: 21/02/2005

Fitxa revisada per: Júlia Miquel

Responsable: Júlia Miquel

**Compr. de documentació** Foto Fitxa Dibuix**PROCÉS D'EXCAVACIÓ**

data inici: data final:

**INTERPRETACIÓ**

Pilar estructural de sustentació per aguantar part del forjat de l'edifici. Està bastit amb maons i revestit amb arrebossat i pintura blanca molt deteriorada.

**MATERIALS REPRESENTATIUS****REFERENCIA MATERIALS**

Fulls d'inventari núm.:

**ELEMENTS I CRITERIS DE DATACIÓ**

Per tipologia

**CRONOLOGIA**

Associat a la construcció de l'edifici, per tant de la primera meitat del segle XIX.

**OBSERVACIONS**

**ARXIU**

<b>Plantes:</b> num.: <input type="text"/> <input type="text" value="4"/>	<b>Seccions-alçats</b> num.: <input type="text"/> <input type="text" value="4"/>	<b>Fotografia</b> diapo: <input type="text" value="0"/> B/ N: <input type="text" value="0"/> Color: <input type="text" value="0"/>
---	--	---

Institut de  
**cultura:** MUSEU D'HISTÒRIA  
 DE LA CIUTAT

**SERVEI D'ARQUEOLOGIA****FITXA D'UNITATS ESTRATRIGRÀFIQUES**

<b>PUNT D'INTERVENCIÓ ARQUEOLÒGICA</b> Codi: <input type="text" value="025/-05"/> Intervenció: <input type="text" value="C/ de laCendra, 30-32"/>		<b>U.E.:</b> <input type="text" value="204"/> <input type="checkbox"/> <input type="checkbox"/> <input type="checkbox"/> <input type="checkbox"/> <input type="checkbox"/> <input type="checkbox"/> <input type="checkbox"/> <input type="checkbox"/>
<b>UBICACIÓ:</b> Sector: <input type="text"/> Zona: <input type="text"/> Cala: <input type="text" value="2"/> Àmbit: <input type="text"/>		<b>COTES:</b> mínima: <input type="text" value="1275"/> màxima: <input type="text" value="0"/>
<b>Definició:</b> <input type="text" value="Riostra"/> <b>Superfície:</b> <input type="text" value="0"/>	<b>Consistència:</b> <input type="text"/> <b>Color:</b> <input type="text"/>	<b>Criteris de diferenciació:</b> <input type="text" value="Estructura"/> <b>Fiabilidad estratigràfica:</b> <input type="text"/>

**COMPONENTS****Geològics:****Orgànics:****Artificials:**

Maons i morter

**SEQÜÈNCIA FÍSICA**Igual a: En contacte amb: Se li adossa: S'adossa a: Cobert per: Cobreix: Tallat per: Talla: Reomplert per: Reomple: **DESCRIPCIÓ**

Riostra que fonamenta el pilar i assegura la linea de forjat de l'edifici

**ESTAT DE CONSERVACIÓ**Data Actuació: Fitxa revisada per: Responsable: **Compr. de documentació** Foto Fitxa Dibuix**PROCÉS D'EXCAVACIÓ**data inici:  data final: **INTERPRETACIÓ**

Aquest element estructural va associat al forjat de l'edifici



<p><b>MATERIALS REPRESENTATIUS</b></p>	<p><b>REFERENCIA MATERIALS</b></p> <p>Fulls d'inventari núm.: <input type="text"/></p>			
<p><b>ELEMENTS I CRITERIS DE DATACIÓ</b></p> <p>Per tipologia</p>	<p><b>CRONOLOGIA</b></p> <p>Associat a la construcció de l'edifici, per tant de la primera meitat del segle XIX.</p>			
<p><b>OBSERVACIONS</b></p>				
<p style="text-align: center;"><b>ARXIU</b></p> <table border="1"> <tr> <td data-bbox="231 896 518 1097"> <p><b>Plantes:</b></p> <p>num.: <input type="text" value="4"/></p> </td> <td data-bbox="550 896 853 1097"> <p><b>Seccions-alçats</b></p> <p>num.: <input type="text" value="4"/></p> </td> <td data-bbox="885 896 1348 1097"> <p><b>Fotografia</b></p> <p>diapo: <input type="text" value="0"/></p> <p>B/ N: <input type="text" value="0"/></p> <p>Color: <input type="text" value="0"/></p> </td> </tr> </table>		<p><b>Plantes:</b></p> <p>num.: <input type="text" value="4"/></p>	<p><b>Seccions-alçats</b></p> <p>num.: <input type="text" value="4"/></p>	<p><b>Fotografia</b></p> <p>diapo: <input type="text" value="0"/></p> <p>B/ N: <input type="text" value="0"/></p> <p>Color: <input type="text" value="0"/></p>
<p><b>Plantes:</b></p> <p>num.: <input type="text" value="4"/></p>	<p><b>Seccions-alçats</b></p> <p>num.: <input type="text" value="4"/></p>	<p><b>Fotografia</b></p> <p>diapo: <input type="text" value="0"/></p> <p>B/ N: <input type="text" value="0"/></p> <p>Color: <input type="text" value="0"/></p>		

**PUNT D'INTERVENCIÓ ARQUEOLÒGICA**

Codi: 025/-05

Intervenció: C/ de laCendra, 30-32

**U.E.:**

205

**UBICACIÓ:**Sector: Zona: 

Cala: 2

Àmbit: **COTES:**mínima:  0màxima:  0**Definició:**

Mur

**Consistència:****Criteris de diferenciació:**

Estructura

**Superfície:** 0**Color:****Fiabilidad estratigràfica:****COMPONENTS****Geològics:****Orgànics:****Artificials:**

Maons i revestiment de guix

**SEQÜÈNCIA FÍSICA**

Igual a: 307

En contacte amb: 

Se li adossa: 200, 201

S'adossa a: 203

Cobert per: 

Cobreix: 206

Tallat per: Talla: Reomplert per: Reomple: **DESCRIPCIÓ**

Mur mitjaner que divideix el vestíbul de la finca de la zona de botiga i magatzem

**ESTAT DE CONSERVACIÓ**

Data Actuació: 21/02/2005

Fitxa revisada per: Júlia Miquel

Responsable: Júlia Miquel

**Compr. de documentació**

Foto



Fitxa



Dibuix

**PROCÉS D'EXCAVACIÓ**data inici:  data final: **INTERPRETACIÓ**

Aquesta estructura es fundacional de l'edifici

**MATERIALS REPRESENTATIUS****REFERENCIA MATERIALS**Fulls d'inventari núm.: **ELEMENTS I CRITERIS DE DATACIÓ**

Tipològics

**CRONOLOGIA**

Associat a la construcció de l'edifici entorn la primera meitat del segle XIX

**OBSERVACIONS****ARXIU****Plantes:**

num.:

4

**Seccions-alçats**

num.:

4

**Fotografia**diapo:  0B/ N:  0Color:  0

**FITXA D'UNITATS ESTRATIGRÀFIQUES**

**PUNT D'INTERVENCIÓ ARQUEOLÒGICA**

Codi: 025/-05

Intervenció: C/ de la Cendra, 30-32

**U.E:**

206



**UBICACIÓ:**

Sector:

Zona:

Cala: 2

Àmbit:

**COTES:**

miníma: 1278

màxima: 1260

**Definició:**

Banqueta de fonamentació

**Consistència:**

**Criteris de diferenciació:**

Estructura

**Superfície:**

0

**Color:**

**Fiabilidad estratigràfica:**

**COMPONENTS**

**Geològics:**

Pedres sense treballar

**Orgànics:**

**Artificials:**

Maons i morter

**SEQÜÈNCIA FÍSICA**

Igual a:

En contacte amb:

Se li adossa: 209

S'adossa a: 204

Cobert per: 205

Cobreix:

Tallat per:

Talla:

Reomplert per:

Reomple:

**DESCRIPCIÓ**

Banqueta de fonamentació del mur u.e. 205. Està feta amb pedres petites a la darrera filada i més grosses segons guanya fondària. Presenta una potència de 0,18 metres

**ESTAT DE CONSERVACIÓ**

Bona

Data Actuació: 21/02/2005

Fitxa revisada per: Júlia Miquel

Responsable: Júlia Miquel

**Compr. de documentació**

Foto

Fitxa

Dibuix

**PROCÉS D'EXCAVACIÓ**

data inici: data final:

**INTERPRETACIÓ**

Element estructural fundacional

**MATERIALS REPRESENTATIUS****REFERENCIA MATERIALS**

Fulls d'inventari núm.:

**ELEMENTS I CRITERIS DE DATACIÓ**

Tipològics

**CRONOLOGIA**

Associat a la construcció de l'edifici entorn a la primera meitat del segle XIX

**OBSERVACIONS**

ARXIU

<b>Plantes:</b> num.: <input type="text" value="4"/>	<b>Seccions-alçats</b> num.: <input type="text" value="4"/>	<b>Fotografia</b> diapo: <input type="text" value="0"/> B/ N: <input type="text" value="0"/> Color: <input type="text" value="0"/>
--	---	---

Institut de cultura: MUSEU D'HISTÒRIA DE LA CIUTAT

SERVEI D'ARQUEOLOGIA

**FITXA D'UNITATS ESTRATRIGRÀFIQUES**

<b>PUNT D'INTERVENCIÓ ARQUEOLÒGICA</b> Codi: <input type="text" value="025/-05"/> Intervenció: <input type="text" value="C/ de laCendra, 30-32"/>	<b>U.E.:</b> <input type="text" value="207"/> <input type="checkbox"/> <input type="checkbox"/> <input type="checkbox"/> <input type="checkbox"/> <input type="checkbox"/> <input type="checkbox"/> <input type="checkbox"/> <input type="checkbox"/> <input type="checkbox"/> <input type="checkbox"/>	
<b>UBICACIÓ:</b> Sector: <input type="text"/> Cala: <input type="text" value="2"/> Zona: <input type="text"/> Àmbit: <input type="text"/>	<b>COTES:</b> mínima: <input type="text" value="0"/> màxima: <input type="text" value="0"/>	
<b>Definició:</b> <input type="text" value="Mur"/>	<b>Consistència:</b> <input type="text"/>	<b>Criteris de diferenciació:</b> <input type="text" value="Estructura"/>
<b>Superfície:</b> <input type="text" value="0"/>	<b>Color:</b> <input type="text"/>	<b>Fiabilidad estratigràfica:</b> <input type="text"/>

**COMPONENTS****Geològics:****Orgànics:****Artificials:**

Maons i morter

**SEQÜÈNCIA FÍSICA**Igual a: En contacte amb: Se li adossa: 200, 201 S'adossa a: 203 Cobert per: Cobreix: Tallat per: Talla: Reomplert per: Reomple: **DESCRIPCIÓ**

Envà de maons per dividir l'espai entre el vestíbul de la finca i la zona de botiga o magatzem

**ESTAT DE CONSERVACIÓ**Data Actuació: Fitxa revisada per: Responsable: **Compr. de documentació** Foto Fitxa Dibuix**PROCÉS D'EXCAVACIÓ**data inici:  data final: **INTERPRETACIÓ**

<p><b>MATERIALS REPRESENTATIUS</b></p>	<p><b>REFERENCIA MATERIALS</b></p> <p>Fulls d'inventari núm.: <input type="text"/></p>			
<p><b>ELEMENTS I CRITERIS DE DATACIÓ</b></p> <p>Tipològics</p>	<p><b>CRONOLOGIA</b></p> <p>Primera meitat segle XIX</p>			
<p><b>OBSERVACIONS</b></p>				
<p style="text-align: center;"><b>ARXIU</b></p> <table border="1"> <tr> <td data-bbox="236 904 517 1102"> <p><b>Plantes:</b></p> <p>num.: <input type="text" value="4"/></p> </td> <td data-bbox="549 904 855 1102"> <p><b>Seccions-alçats</b></p> <p>num.: <input type="text" value="4"/></p> </td> <td data-bbox="880 904 1353 1102"> <p><b>Fotografia</b></p> <p>diapo: <input type="text" value="0"/></p> <p>B/ N: <input type="text" value="0"/></p> <p>Color: <input type="text" value="0"/></p> </td> </tr> </table>		<p><b>Plantes:</b></p> <p>num.: <input type="text" value="4"/></p>	<p><b>Seccions-alçats</b></p> <p>num.: <input type="text" value="4"/></p>	<p><b>Fotografia</b></p> <p>diapo: <input type="text" value="0"/></p> <p>B/ N: <input type="text" value="0"/></p> <p>Color: <input type="text" value="0"/></p>
<p><b>Plantes:</b></p> <p>num.: <input type="text" value="4"/></p>	<p><b>Seccions-alçats</b></p> <p>num.: <input type="text" value="4"/></p>	<p><b>Fotografia</b></p> <p>diapo: <input type="text" value="0"/></p> <p>B/ N: <input type="text" value="0"/></p> <p>Color: <input type="text" value="0"/></p>		



**PUNT D'INTERVENCIÓ ARQUEOLÒGICA**

Codi: 025/-05

Intervenció: C/ de laCendra, 30-32

**U.E.:**

208

**UBICACIÓ:**Sector: Zona: 

Cala: 2

Àmbit: **COTES:**mínima:  1275màxima:  1268**Definició:**

Solera de maons

**Consistència:****Criteris de diferenciació:**

Estructura

**Superfície:** 0**Color:****Fiabilidad estratigràfica:****COMPONENTS****Geològics:****Orgànics:****Artificials:**

Maons i morter

**SEQÜÈNCIA FÍSICA**Igual a: En contacte amb: Se li adossa: S'adossa a: 

Cobert per: 201

Cobreix: Tallat per: Talla: Reomplert per: Reomple: **DESCRIPCIÓ****ESTAT DE CONSERVACIÓ**Data Actuació:  21/02/2005Fitxa revisada per:  Júlia MiquelResponsable:  Júlia Miquel**Compr. de documentació**

Foto



Fitxa



Dibuix

**PROCÉS D'EXCAVACIÓ**

data inici:  data final:

**INTERPRETACIÓ**

**MATERIALS REPRESENTATIUS**

**REFERENCIA MATERIALS**

Fulls d'inventari núm.:

**ELEMENTS I CRITERIS DE DATACIÓ**

Tipològics

**CRONOLOGIA**

Primera meitat segle XIX

**OBSERVACIONS**

**ARXIU**

**Plantes:**

num.:  4

**Seccions-alçats**

num.:  4

**Fotografia**

diapo:  0  
B/ N:  0  
Color:  0

FITXA D'UNITATS ESTRATRIGRÀFIQUES

PUNT D'INTERVENCIÓ ARQUEOLÒGICA

Codi: 025/-05

Intervenció: C/ de la Cendra, 30-32

U.E:

209



UBICACIÓ:

Sector:

Zona:

Cala: 2

Àmbit:

COTES:

miníma: 1255

màxima: 0

Definició:

Estrat

Consistència:

Criteris de diferenciació:

Estratigràfics

Superfície:

0

Color:

Fiabilidad estratigràfica:

COMPONENTS

Geològics:

Terra

Orgànics:

Artificials:

SEQÜÈNCIA FÍSICA

Igual a: 109, 309, 403

En contacte amb:

Se li adossa:

S'adossa a: 204, 206

Cobert per:

Cobreix: 201

Tallat per:

Talla:

Reomplert per:

Reomple:

**DESCRIPCIÓ**

Estrat de terra de color marró fosc.

**ESTAT DE CONSERVACIÓ**

Data Actuació: 21/02/2005

Fitxa revisada per: Júlia Miquel

Responsable: Júlia Miquel

**Compr. de documentació**

Foto

Fitxa

Dibuix

**PROCÉS D'EXCAVACIÓ**

data inici: data final:

**INTERPRETACIÓ**

Nivell de terra de color marró fosc que aflorava sota les estructures.

**MATERIALS REPRESENTATIUS****REFERENCIA MATERIALS**

Fulls d'inventari núm.:

**ELEMENTS I CRITERIS DE DATACIÓ**

Al no poder completar la excavació d'aquest estrat es difícil determinar una cronologia

**CRONOLOGIA****OBSERVACIONS**

**ARXIU****Plantes:**


num.:

**Seccions-alçats**

num.:

**Fotografia**diapo: B/ N: Color: Ajuntament  de Barcelona

Institut de  
**cultura:** MUSEU D'HISTÒRIA  
 DE LA CIUTAT

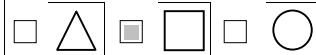**SERVEI D'ARQUEOLOGIA****FITXA D'UNITATS ESTRATRIGRÀFIQUES****PUNT D'INTERVENCIÓ ARQUEOLÒGICA**Codi: Intervenció: **U.E.:****UBICACIÓ:**Sector: Zona: Cala: Àmbit: **COTES:**mínima: màxima: **Definició:****Consistència:****Criteris de diferenciació:****Superfície:****Color:****Fiabilidad estratigràfica:**

**COMPONENTS****Geològics:****Orgànics:****Artificials:**

Rajoles vidrades

**SEQÜÈNCIA FÍSICA**

Igual a: 100, 200, 400

En contacte amb:

Se li adossa:

S'adossa a: 307, 308

Cobert per:

Cobreix: 301

Tallat per:

Talla:

Reomplert per:

Reomple:

**DESCRIPCIÓ**

Paviment de rajoles modernes que cobria tota la Cala

**ESTAT DE CONSERVACIÓ**

Data Actuació: 22/02/2005

Fitxa revisada per: Júlia Miquel

Responsable: Júlia Miquel

**Compr. de documentació**

Foto



Fitxa



Dibuix

**PROCÉS D'EXCAVACIÓ**

data inici:

data final:

**INTERPRETACIÓ**

Paviment de rajoles vidrades modernes de secció quadrada i mides 0,28 per 0,28 metres, que cobreix tot el sector. Per les seves característiques i estat de conservació sembla el paviment original de la finca.

**MATERIALS REPRESENTATIUS****REFERENCIA MATERIALS**

Fulls d'inventari núm.:

**ELEMENTS I CRITERIS DE DATACIÓ**

Tipològics

**CRONOLOGIA**

Sembla ser el paviment original de la finca.

**OBSERVACIONS****ARXIU****Plantes:**

num.:

**Seccions-alçats**

num.:

**Fotografia**

diapo:

B/ N:

Color:

**PUNT D'INTERVENCIÓ ARQUEOLÒGICA**

Codi: 025/-05

Intervenció: C/ de laCendra, 30-32

**U.E.:**

301

**UBICACIÓ:**Sector: Zona: 

Cala: 3

Àmbit: **COTES:**mínima:  1278màxima:  1273**Definició:**

Nivell de preparació

**Consistència:****Criteris de diferenciació:****Superfície:** 0**Color:****Fiabilidad estratigràfica:****COMPONENTS****Geològics:****Orgànics:****Artificials:**

Morter

**SEQÜÈNCIA FÍSICA**Igual a:  101, 201, 401En contacte amb: Se li adossa: S'adossa a:  307, 308Cobert per:  300Cobreix:  302Tallat per: Talla: Reomplert per: Reomple: **DESCRIPCIÓ**

Nivell de preparació per assentar el paviment de rajoles

**ESTAT DE CONSERVACIÓ**Data Actuació:  22/02/2005Fitxa revisada per:  Júlia MiquelResponsable:  Júlia Miquel**Compr. de documentació** Foto Fitxa Dibuix



**PROCÉS D'EXCAVACIÓ**

data inici:  data final:

**INTERPRETACIÓ**

Nivell de preparació

**MATERIALS REPRESENTATIUS**

**REFERENCIA MATERIALS**

Fulls d'inventari núm.:

**ELEMENTS I CRITERIS DE DATACIÓ**

Tipològics

**CRONOLOGIA**

Associat al paviment

**OBSERVACIONS**

**ARXIU**

**Plantes:**

num.:

5

**Seccions-alçats**

num.:

5

**Fotografia**

diapo:  0

B/ N:  0

Color:  0

**FITXA D'UNITATS ESTRATIGRÀFIQUES**

**PUNT D'INTERVENCIÓ ARQUEOLÒGICA**

Codi: 025/-05

Intervenció: C/ de la Cendra, 30-32

**U.E:**

302



**UBICACIÓ:**

Sector:

Zona:

Cala: 3

Àmbit:

**COTES:**

miníma: 1275

màxima: 1247

**Definició:**

Banqueta de fonamentació

**Consistència:**

**Criteris de diferenciació:**

Estructura

**Superfície:**

0

**Color:**

**Fiabilidad estratigràfica:**

**COMPONENTS**

**Geològics:**

Pedres sense treballar

**Orgànics:**

**Artificials:**

Maons, morter

**SEQÜÈNCIA FÍSICA**

Igual a:

En contacte amb:

Se li adossa: 309

S'adossa a:

Cobert per: 301, 307, 308

Cobreix:

Tallat per:

Talla:

Reomplert per:

Reomple:

**DESCRIPCIÓ**

Banqueta de fonamentació dels murs u.e. 307 i 308

**ESTAT DE CONSERVACIÓ**

Data Actuació: 22/02/2005

Fitxa revisada per: Júlia Miquel

Responsable: Júlia Miquel

**Compr. de documentació** Foto Fitxa Dibuix**PROCÉS D'EXCAVACIÓ**data inici: data final: **INTERPRETACIÓ**

Banqueta de fonamentació dels murs U.E 307 i 308

**MATERIALS REPRESENTATIUS****REFERENCIA MATERIALS**Fulls d'inventari núm.: **ELEMENTS I CRITERIS DE DATACIÓ**

Arquitectònic

**CRONOLOGIA**

Primera meitat del segle XIX

**OBSERVACIONS**

ARXIU		
<b>Plantes:</b> num.: <input type="text"/> <input type="text" value="5"/>	<b>Seccions-alçats</b> num.: <input type="text"/> <input type="text" value="5"/>	<b>Fotografia</b> diapo: <input type="text" value="0"/> B/ N: <input type="text" value="0"/> Color: <input type="text" value="0"/>

Institut de cultura: MUSEU D'HISTÒRIA DE LA CIUTAT

**SERVEI D'ARQUEOLOGIA**

**FITXA D'UNITATS ESTRATRIGRÀFIQUES**

<b>PUNT D'INTERVENCIÓ ARQUEOLÒGICA</b> Codi: <input type="text" value="025/-05"/> Intervenció: <input type="text" value="C/ de laCendra, 30-32"/>	<b>U.E.:</b> <input type="text" value="303"/> <input checked="" type="checkbox"/> <input type="checkbox"/> <input type="checkbox"/> <input type="checkbox"/> <input type="checkbox"/> <input type="checkbox"/>
<b>UBICACIÓ:</b> Sector: <input type="text"/> Zona: <input type="text"/> Cala: <input type="text" value="3"/> Àmbit: <input type="text"/>	<b>COTES:</b> mínima: <input type="text" value="0"/> màxima: <input type="text" value="0"/>

<b>Definició:</b> <input type="text" value="Negatiu"/>	<b>Consistència:</b> <input type="text"/>	<b>Críteris de diferenciació:</b> <input type="text"/>
<b>Superfície:</b> <input type="text" value="0"/>	<b>Color:</b> <input type="text"/>	<b>Fiabilidad estratigràfica:</b> <input type="text"/>

**COMPONENTS**

Geològics:

Orgànics:

Artificials:

**SEQÜÈNCIA FÍSICA**Igual a: En contacte amb: Se li adossa: S'adossa a: Cobert per: Cobreix: Tallat per: Talla: Reomplert per: Reomple: **DESCRIPCIÓ**

Retall per construir una canalització de maons

**ESTAT DE CONSERVACIÓ**Data Actuació: Fitxa revisada per: Responsable: **Compr. de documentació** Foto Fitxa Dibuix**PROCÉS D'EXCAVACIÓ**data inici:  data final: **INTERPRETACIÓ**

Aquest retall està associat a les restes d'una canalització de serveis relacionats amb el funcionament de l'edifici

<p><b>MATERIALS REPRESENTATIUS</b></p>	<p><b>REFERENCIA MATERIALS</b></p> <p>Fulls d'inventari núm.: <input type="text"/></p>			
<p><b>ELEMENTS I CRITERIS DE DATACIÓ</b></p> <p>Tipològics</p>	<p><b>CRONOLOGIA</b></p> <p>Primera meitat segle XIX</p>			
<p><b>OBSERVACIONS</b></p>				
<p style="text-align: center;"><b>ARXIU</b></p> <table border="1"> <tr> <td data-bbox="231 896 518 1097"> <p><b>Plantes:</b></p> <p>num.: <input type="text" value="5"/></p> </td> <td data-bbox="550 896 853 1097"> <p><b>Seccions-alçats</b></p> <p>num.: <input type="text" value="5"/></p> </td> <td data-bbox="885 896 1348 1097"> <p><b>Fotografia</b></p> <p>diapo: <input type="text" value="0"/></p> <p>B/ N: <input type="text" value="0"/></p> <p>Color: <input type="text" value="0"/></p> </td> </tr> </table>		<p><b>Plantes:</b></p> <p>num.: <input type="text" value="5"/></p>	<p><b>Seccions-alçats</b></p> <p>num.: <input type="text" value="5"/></p>	<p><b>Fotografia</b></p> <p>diapo: <input type="text" value="0"/></p> <p>B/ N: <input type="text" value="0"/></p> <p>Color: <input type="text" value="0"/></p>
<p><b>Plantes:</b></p> <p>num.: <input type="text" value="5"/></p>	<p><b>Seccions-alçats</b></p> <p>num.: <input type="text" value="5"/></p>	<p><b>Fotografia</b></p> <p>diapo: <input type="text" value="0"/></p> <p>B/ N: <input type="text" value="0"/></p> <p>Color: <input type="text" value="0"/></p>		

**PUNT D'INTERVENCIÓ ARQUEOLÒGICA**

Codi: 025/-05

Intervenció: C/ de laCendra, 30-32

**U.E.:**

304

**UBICACIÓ:**Sector: Zona: 

Cala: 3

Àmbit: **COTES:**mínima:  1268màxima:  1261**Definició:**

Canalització

**Consistència:****Criteris de diferenciació:**

Estructura

**Superfície:** 0**Color:****Fiabilidad estratigràfica:****COMPONENTS****Geològics:****Orgànics:****Artificials:**

Maons

**SEQÜÈNCIA FÍSICA**Igual a: En contacte amb: Se li adossa: S'adossa a: 

Cobert per: 301

Cobreix: Tallat per: Talla: 

Reomplert per: 310

Reomple: **DESCRIPCIÓ**

Restes d'una claveguera de maons

**ESTAT DE CONSERVACIÓ**Data Actuació:  22/02/2005

Fitxa revisada per: Júlia Miquel

Responsable: Júlia Miquel

**Compr. de documentació**

Foto



Fitxa



Dibuix

**PROCÉS D'EXCAVACIÓ**data inici:  data final: **INTERPRETACIÓ**

Per les seves característiques es pot interpretar que es tracta de les restes d'una claveguera de maons de perfil en U.

**MATERIALS REPRESENTATIUS****REFERENCIA MATERIALS**Fulls d'inventari núm.: **ELEMENTS I CRITERIS DE DATACIÓ**

Tipològics

**CRONOLOGIA**

Primera meitat segle XIX

**OBSERVACIONS****ARXIU****Plantes:**

num.:

 5**Seccions-alçats**

num.:

 5**Fotografia**diapo:  0B/ N:  0Color:  0



**FITXA D'UNITATS ESTRATIGRÀFIQUES**

**PUNT D'INTERVENCIÓ ARQUEOLÒGICA**

Codi: 025/-05

Intervenció: C/ de la Cendra, 30-32

**U.E.:**

305



**UBICACIÓ:**

Sector:

Zona:

Cala: 3

Àmbit:

**COTES:**

miníma: 0

màxima: 0

**Definició:**

Negatiu

**Consistència:**

**Criteris de diferenciació:**

**Superfície:**

0

**Color:**

**Fiabilidad estratigràfica:**

**COMPONENTS**

**Geològics:**

**Orgànics:**

**Artificials:**

**SEQÜÈNCIA FÍSICA**

Igual a:

En contacte amb:

Se li adossa:

S'adossa a:

Cobert per:

Cobreix:

Tallat per:

Talla: 309

Reomplert per: 311

Reomple:

**DESCRIPCIÓ**

Retall de la claveguera u.e. 306

**ESTAT DE CONSERVACIÓ**

Data Actuació: 22/02/2005

Fitxa revisada per: Júlia Miquel

Responsable: Júlia Miquel

**Compr. de documentació** Foto Fitxa Dibuix**PROCÉS D'EXCAVACIÓ**

data inici: data final:

**INTERPRETACIÓ**

Retall per construir la claveguera u.e. 306

**MATERIALS REPRESENTATIUS****REFERENCIA MATERIALS**

Fulls d'inventari núm.:

**ELEMENTS I CRITERIS DE DATACIÓ**

Arqueològics

**CRONOLOGIA**

Associat a l'element u.e. 306

**OBSERVACIONS**

**ARXIU****Plantes:**

num.:

**Seccions-alçats**

num.:

**Fotografia**diapo: B/ N: Color: 

Institut de  
**cultura:** MUSEU D'HISTÒRIA  
 DE LA CIUTAT

**SERVEI D'ARQUEOLOGIA****FITXA D'UNITATS ESTRATRIGRÀFIQUES****PUNT D'INTERVENCIÓ ARQUEOLÒGICA**Codi: Intervenció: **U.E.:****UBICACIÓ:**Sector: Zona: Cala: Àmbit: **COTES:**mínima: màxima: **Definició:****Consistència:****Criteris de diferenciació:****Superfície:****Color:****Fiabilidad estratigràfica:**

**COMPONENTS****Geològics:****Orgànics:****Artificials:**

Maons

**SEQÜÈNCIA FÍSICA**

Igual a:

En contacte amb:

Se li adossa:

S'adossa a:

Cobert per:

Cobreix:

Tallat per:

Talla:

Reomplert per:

Reomple:

**DESCRIPCIÓ**

Restes d'una claveguera de maons

**ESTAT DE CONSERVACIÓ****Data Actuació:**

22/02/2005

**Fitxa revisada per:**

Júlia Miquel

**Responsable:**

Júlia Miquel

**Compr. de documentació**

Foto



Fitxa



Dibuix

**PROCÉS D'EXCAVACIÓ**

data inici:

data final:

**INTERPRETACIÓ**

Aquesta claveguera formava part dels serveis de la finca i possiblement s'encaminava cap el pou mort trobat a la Cala 1

<p><b>MATERIALS REPRESENTATIUS</b></p>	<p><b>REFERENCIA MATERIALS</b></p> <p>Fulls d'inventari núm.: <input type="text"/></p>			
<p><b>ELEMENTS I CRITERIS DE DATACIÓ</b></p> <p>Tipològics</p>	<p><b>CRONOLOGIA</b></p> <p>Primera meitat segle XIX</p>			
<p><b>OBSERVACIONS</b></p>				
<p style="text-align: center;"><b>ARXIU</b></p> <table border="1"> <tr> <td data-bbox="207 884 518 1097"> <p><b>Plantes:</b></p> <p>num.: <input type="text" value="5"/></p> </td> <td data-bbox="534 884 845 1097"> <p><b>Seccions-alçats</b></p> <p>num.: <input type="text" value="5"/></p> </td> <td data-bbox="861 884 1372 1097"> <p><b>Fotografia</b></p> <p>diapo: <input type="text" value="0"/></p> <p>B/ N: <input type="text" value="0"/></p> <p>Color: <input type="text" value="0"/></p> </td> </tr> </table>		<p><b>Plantes:</b></p> <p>num.: <input type="text" value="5"/></p>	<p><b>Seccions-alçats</b></p> <p>num.: <input type="text" value="5"/></p>	<p><b>Fotografia</b></p> <p>diapo: <input type="text" value="0"/></p> <p>B/ N: <input type="text" value="0"/></p> <p>Color: <input type="text" value="0"/></p>
<p><b>Plantes:</b></p> <p>num.: <input type="text" value="5"/></p>	<p><b>Seccions-alçats</b></p> <p>num.: <input type="text" value="5"/></p>	<p><b>Fotografia</b></p> <p>diapo: <input type="text" value="0"/></p> <p>B/ N: <input type="text" value="0"/></p> <p>Color: <input type="text" value="0"/></p>		

**PUNT D'INTERVENCIÓ ARQUEOLÒGICA**

Codi: 025/-05

Intervenció: C/ de laCendra, 30-32

**U.E.:**

307

**UBICACIÓ:**

Sector:

Zona:

Cala: 3

Àmbit:

**COTES:**

mínima: 0

màxima: 0

**Definició:**

Mur

**Consistència:****Criteris de diferenciació:**

Estructura

**Superfície:**

0

**Color:****Fiabilidad estratigràfica:****COMPONENTS****Geològics:****Orgànics:****Artificials:**

Maons, revestiment de guix

**SEQÜÈNCIA FÍSICA**

Igual a: 205

En contacte amb:

Se li adossa: 300, 301

S'adossa a:

Cobert per:

Cobreix: 302

Tallat per:

Talla:

Reomplert per:

Reomple:

**DESCRIPCIÓ**

Mur mitjaner que divideix el vestibul de la finca de la zona de botiga i magatzem

**ESTAT DE CONSERVACIÓ**

Data Actuació: 22/02/2005

Fitxa revisada per: Júlia Miquel

Responsable: Júlia Miquel

**Compr. de documentació**

Foto



Fitxa



Dibuix

**PROCÉS D'EXCAVACIÓ**

data inici:  data final:

**INTERPRETACIÓ**

Aquesta estructura es fundacional de l'edifici

**MATERIALS REPRESENTATIUS**

**REFERENCIA MATERIALS**

Fulls d'inventari núm.:

**ELEMENTS I CRITERIS DE DATACIÓ**

Arquitectònics

**CRONOLOGIA**

Primera meitat del segle XIX

**OBSERVACIONS**

**ARXIU**

**Plantes:**

num.:

5

**Seccions-alçats**

num.:

5

**Fotografia**

diapo:  0

B/ N:  0

Color:  0

**FITXA D'UNITATS ESTRATIGRÀFIQUES**

**PUNT D'INTERVENCIÓ ARQUEOLÒGICA**

Codi: 025/-05

Intervenció: C/ de la Cendra, 30-32

**U.E:**

308



**UBICACIÓ:**

Sector:

Zona:

Cala: 3

Àmbit:

**COTES:**

miníma: 0

màxima: 0

**Definició:**

Mur

**Consistència:**

**Criteris de diferenciació:**

Estructura

**Superfície:**

0

**Color:**

**Fiabilidad estratigràfica:**

**COMPONENTS**

**Geològics:**

**Orgànics:**

**Artificials:**

maons, revestiment de guix

**SEQÜÈNCIA FÍSICA**

Igual a: 103, 404

En contacte amb:

Se li adossa:

S'adossa a:

Cobert per:

Cobreix: 302

Tallat per:

Talla:

Reomplert per:

Reomple:



**DESCRIPCIÓ****ESTAT DE CONSERVACIÓ**Data Actuació: Fitxa revisada per: Responsable: **Compr. de documentació** Foto Fitxa Dibuix**PROCÉS D'EXCAVACIÓ**

data inici:  data final:

**INTERPRETACIÓ**

Mur mitjaner que divideix la zona del vestíbul de la zona de botiga i magatzem

**MATERIALS REPRESENTATIUS****REFERENCIA MATERIALS**Fulls d'inventari núm.: **ELEMENTS I CRITERIS DE DATACIÓ**

Arquitectònics

**CRONOLOGIA**

Primera meitat segle XIX

**OBSERVACIONS**

ARXIU		
<b>Plantes:</b> num.: <input type="text"/> <input type="text" value="5"/>	<b>Seccions-alçats</b> num.: <input type="text"/> <input type="text" value="5"/>	<b>Fotografia</b> diapo: <input type="text" value="0"/> B/ N: <input type="text" value="0"/> Color: <input type="text" value="0"/>

Institut de cultura: MUSEU D'HISTÒRIA DE LA CIUTAT

**SERVEI D'ARQUEOLOGIA**

**FITXA D'UNITATS ESTRATRIGRÀFIQUES**

<b>PUNT D'INTERVENCIÓ ARQUEOLÒGICA</b> Codi: <input type="text" value="025/-05"/> Intervenció: <input type="text" value="C/ de la Cendra, 30-32"/>	<b>U.E.:</b> <input type="text" value="309"/> <input type="checkbox"/> <input type="checkbox"/> <input checked="" type="checkbox"/> <input type="checkbox"/> <input type="checkbox"/>
<b>UBICACIÓ:</b> Sector: <input type="text"/> Zona: <input type="text"/> Cala: <input type="text" value="3"/> Àmbit: <input type="text"/>	<b>COTES:</b> mínima: <input type="text" value="1283"/> màxima: <input type="text" value="1247"/>

<b>Definició:</b> <input type="text" value="Estrat"/>	<b>Consistència:</b> <input type="text"/>	<b>Críteris de diferenciació:</b> <input type="text" value="Estratigràfics"/>
<b>Superfície:</b> <input type="text" value="0"/>	<b>Color:</b> <input type="text"/>	<b>Fiabilidad estratigràfica:</b> <input type="text"/>

**COMPONENTS****Geològics:**

Terra

**Orgànics:****Artificials:****SEQÜÈNCIA FÍSICA**

Igual a: 109, 209, 403

En contacte amb:

Se li adossa:

S'adossa a:

Cobert per: 302,

Cobreix:

Tallat per: 303, 305

Talla:

Reomplert per:

Reomple:

**DESCRIPCIÓ**

Estrat de terra de color marró fosc

**ESTAT DE CONSERVACIÓ**

Data Actuació: 22/02/2005

Fitxa revisada per: Júlia Miquel

Responsable: Júlia Miquel

**Compr. de documentació**

Foto



Fitxa



Dibuix

**PROCÉS D'EXCAVACIÓ**

data inici:

data final:

**INTERPRETACIÓ**

Estrat parcialment rebaixat, la qual cosa no permet determinar del tot les seves característiques, tot i que sembla que no es tracta del nivell natural.

**MATERIALS REPRESENTATIUS****REFERENCIA MATERIALS**

Fulls d'inventari núm.:

**ELEMENTS I CRITERIS DE DATACIÓ**

Escasos i molt rodats fragments de ceràmica vidrada de color melat, que es poden datar del segle XIX.

**CRONOLOGIA**

Primera meitat segle XIX

**OBSERVACIONS****ARXIU****Plantes:**

num.:

**Seccions-alçats**

num.:

**Fotografia**diapo: B/ N: Color:


**PUNT D'INTERVENCIÓ ARQUEOLÒGICA**

Codi: 025/-05

Intervenció: C/ de laCendra, 30-32

**U.E:**

310

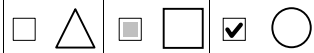**UBICACIÓ:**

Sector:

Zona:

Cala: 3

Àmbit:

**COTES:**

mínima: 0

màxima: 0

**Definició:**

Estrat

**Consistència:**

Flonja

**Criteris de diferenciació:**

Estratigràfics

**Superfície:**

0

**Color:**

Marró

**Fiabilidad estratigràfica:**

Bona

**COMPONENTS****Geològics:**

Terra

**Orgànics:****Artificials:**

Maons, ceràmica

**SEQÜÈNCIA FÍSICA**

Igual a:

En contacte amb:

Se li adossa:

S'adossa a:

Cobert per: 301

Cobreix: 304

Tallat per:

Talla:

Reomplert per:

Reomple: 303

**DESCRIPCIÓ**Estrat de farciment del retall de la canalització u.e.  
304**ESTAT DE CONSERVACIÓ**

Data Actuació: 22/02/2005

Fitxa revisada per: Júlia Miquel

Responsable: Júlia Miquel

**Compr. de documentació**

Foto



Fitxa



Dibuix

**PROCÉS D'EXCAVACIÓ**

data inici:  data final:

**INTERPRETACIÓ**

**MATERIALS REPRESENTATIUS**

Ceràmica vidrada comuna melada

**REFERENCIA MATERIALS**

Fulls d'inventari núm.:

**ELEMENTS I CRITERIS DE DATACIÓ**

Tipològics

**CRONOLOGIA**

Segle XIX-XX

**OBSERVACIONS**

**ARXIU**

**Plantes:**

num.:

5

**Seccions-alçats**

num.:

5

**Fotografia**

diapo:  0

B/ N:  0

Color:  0

**FITXA D'UNITATS ESTRATRIGRÀFIQUES**

**PUNT D'INTERVENCIÓ ARQUEOLÒGICA**

Codi: 025/-05

Intervenció: C/ de la Cendra, 30-32

**U.E:**

311



**UBICACIÓ:**

Sector:

Zona:

Cala: 3

Àmbit:

**COTES:**

miníma: 0

màxima: 0

**Definició:**

Estrat

**Consistència:**

Flonja

**Criteris de diferenciació:**

Estratigràfics

**Superfície:**

0

**Color:**

Marró

**Fiabilidad estratigràfica:**

Bona

**COMPONENTS**

**Geològics:**

Terra

**Orgànics:**

**Artificials:**

**SEQÜÈNCIA FÍSICA**

Igual a:

En contacte amb:

Se li adossa:

S'adossa a:

Cobert per: 301

Cobreix: 306

Tallat per:

Talla:

Reomplert per:

Reomple: 305

**DESCRIPCIÓ**

Estrat de farciment que amortitza la claveguera u.e. 306 i el seu retall de construcció u.e. 305

**ESTAT DE CONSERVACIÓ**

Bo

Data Actuació: 22/02/2005

Fitxa revisada per: Júlia Miquel

Responsable: Júlia Miquel

**Compr. de documentació**

Foto

Fitxa

Dibuix

**PROCÉS D'EXCAVACIÓ**

data inici: data final:

**INTERPRETACIÓ**

Estrat que amortitza la claveguera u.e. 306

**MATERIALS REPRESENTATIUS**

Ceràmica vidrada comuna color melat

**REFERENCIA MATERIALS**

Fulls d'inventari núm.:

**ELEMENTS I CRITERIS DE DATACIÓ**

Tipològics

**CRONOLOGIA**

Segle XIX-XX

**OBSERVACIONS**





**COMPONENTS****Geològics:****Orgànics:****Artificials:**

Rajoles vidrades

**SEQÜÈNCIA FÍSICA**

Igual a: 100, 200, 300

En contacte amb:

Se li adossa:

S'adossa a: 404

Cobert per:

Cobreix: 401

Tallat per:

Talla:

Reomplert per:

Reomple:

**DESCRIPCIÓ**

Paviment de rajoles modernes que cobria tota la Cala

**ESTAT DE CONSERVACIÓ**

Data Actuació: 22/02/2005

Fitxa revisada per: Júlia Miquel

Responsable: Júlia Miquel

**Compr. de documentació**

Foto



Fitxa



Dibuix

**PROCÉS D'EXCAVACIÓ**

data inici:

data final:

**INTERPRETACIÓ**

Paviment de rajoles vidrades modernes de secció quadrada i mides 0,28 per 0,28 metres, que cobreix tot el sector. Per les seves característiques i estat de conservació sembla el paviment original de la finca.

<p><b>MATERIALS REPRESENTATIUS</b></p>	<p><b>REFERENCIA MATERIALS</b></p> <p>Fulls d'inventari núm.: <input type="text"/></p>			
<p><b>ELEMENTS I CRITERIS DE DATACIÓ</b></p> <p>Tipològics</p>	<p><b>CRONOLOGIA</b></p> <p>Primera meitat segle XIX</p>			
<p><b>OBSERVACIONS</b></p>				
<p style="text-align: center;"><b>ARXIU</b></p> <table border="1"> <tr> <td data-bbox="231 896 518 1097"> <p><b>Plantes:</b></p> <p>num.: <input type="text" value="6"/></p> </td> <td data-bbox="550 896 853 1097"> <p><b>Seccions-alçats</b></p> <p>num.: <input type="text" value="6"/></p> </td> <td data-bbox="885 896 1348 1097"> <p><b>Fotografia</b></p> <p>diapo: <input type="text" value="0"/></p> <p>B/ N: <input type="text" value="0"/></p> <p>Color: <input type="text" value="0"/></p> </td> </tr> </table>		<p><b>Plantes:</b></p> <p>num.: <input type="text" value="6"/></p>	<p><b>Seccions-alçats</b></p> <p>num.: <input type="text" value="6"/></p>	<p><b>Fotografia</b></p> <p>diapo: <input type="text" value="0"/></p> <p>B/ N: <input type="text" value="0"/></p> <p>Color: <input type="text" value="0"/></p>
<p><b>Plantes:</b></p> <p>num.: <input type="text" value="6"/></p>	<p><b>Seccions-alçats</b></p> <p>num.: <input type="text" value="6"/></p>	<p><b>Fotografia</b></p> <p>diapo: <input type="text" value="0"/></p> <p>B/ N: <input type="text" value="0"/></p> <p>Color: <input type="text" value="0"/></p>		


**PUNT D'INTERVENCIÓ ARQUEOLÒGICA**

Codi: 025/-05

Intervenció: C/ de laCendra, 30-32

**U.E:**

401

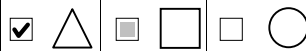**UBICACIÓ:**

Sector:

Zona:

Cala: 4

Àmbit:

**COTES:**

mínima: 1280

màxima: 1272

**Definició:**

Nivell de preparació

**Consistència:****Criteris de diferenciació:****Superfície:**

0

**Color:****Fiabilidad estratigràfica:****COMPONENTS****Geològics:**

**Orgànics:**

**Artificials:**

Morter

**SEQÜÈNCIA FÍSICA**

Igual a: 101, 201, 301

En contacte amb:

Se li adossa:

S'adossa a: 404

Cobert per: 400

Cobreix: 402, 403

Tallat per:

Talla:

Reomplert per:

Reomple:

**DESCRIPCIÓ**

Nivell de preparació de 8 cm de potència per assentar el paviment de rajoles

**ESTAT DE CONSERVACIÓ**

Data Actuació: 22/02/2005

Fitxa revisada per: Júlia Miquel

Responsable: Júlia Miquel

**Compr. de documentació**

Foto



Fitxa



Dibuix

**PROCÉS D'EXCAVACIÓ**

data inici:  data final:

**INTERPRETACIÓ**

Nivell de morter que serveix per preparar i assentar el paviment de rajoles

**MATERIALS REPRESENTATIUS**

**REFERENCIA MATERIALS**

Fulls d'inventari núm.:

**ELEMENTS I CRITERIS DE DATACIÓ**

Tipològics

**CRONOLOGIA**

Primera meitat segle XIX

**OBSERVACIONS**

**ARXIU**

**Plantes:**

num.:

6

**Seccions-alçats**

num.:

6

**Fotografia**

diapo:  0

B/ N:  0

Color:  0

FITXA D'UNITATS ESTRATIGRÀFIQUES

PUNT D'INTERVENCIÓ ARQUEOLÒGICA

Codi: 025/-05

Intervenció: C/ de la Cendra, 30-32

U.E:

402



UBICACIÓ:

Sector:

Zona:

Cala: 4

Àmbit:

COTES:

miníma: 1272

màxima: 1268

Definició:

Banqueta de fonamentació

Consistència:

Criteris de diferenciació:

Estructura

Superfície:

0

Color:

Fiabilidad estratigràfica:

COMPONENTS

Geològics:

Pedra

Orgànics:

Artificials:

Maons

SEQÜÈNCIA FÍSICA

Igual a: 302

En contacte amb:

Se li adossa:

S'adossa a:

Cobert per: 401, 404

Cobreix:

Tallat per:

Talla:

Reomplert per:

Reomple:

**DESCRIPCIÓ**

banqueta de fonamentació del mur u.e. 403 i que presenta característiques similars a la banqueta u.e. 302

**ESTAT DE CONSERVACIÓ**

Data Actuació: 22/02/2005

Fitxa revisada per: Júlia Miquel

Responsable: Júlia Miquel

**Compr. de documentació**

Foto

Fitxa

Dibuix

**PROCÉS D'EXCAVACIÓ**

data inici: data final:

**INTERPRETACIÓ**

Aquesta estructura està bastida amb pedres sense treballar i presenta un coronament de maons formant una filada

**MATERIALS REPRESENTATIUS****REFERENCIA MATERIALS**

Fulls d'inventari núm.:

**ELEMENTS I CRITERIS DE DATACIÓ**

Tipològics

**CRONOLOGIA**

Element fundacional. Primera meitat segle XIX

**OBSERVACIONS**

ARXIU

<b>Plantes:</b> num.: <input type="text" value="6"/>	<b>Seccions-alçats</b> num.: <input type="text" value="6"/>	<b>Fotografia</b> diapo: <input type="text" value="0"/> B/ N: <input type="text" value="0"/> Color: <input type="text" value="0"/>
---	--	---

Ajuntament  de Barcelona

Institut de cultura: MUSEU D'HISTÒRIA DE LA CIUTAT

SERVEI D'ARQUEOLOGIA

**FITXA D'UNITATS ESTRATRIGRÀFIQUES**

<b>PUNT D'INTERVENCIÓ ARQUEOLÒGICA</b>		<b>U.E.:</b>
Codi: <input type="text" value="025/-05"/>	Intervenció: <input type="text" value="C/ de laCendra, 30-32"/>	<input type="text" value="403"/>
<b>UBICACIÓ:</b>		<input type="checkbox"/> <input type="checkbox"/> <input type="checkbox"/> <input type="checkbox"/> <input type="checkbox"/> <input type="checkbox"/>
Sector: <input type="text"/>	Zona: <input type="text"/>	<b>COTES:</b>
Cala: <input type="text" value="4"/>	Àmbit: <input type="text"/>	miníma: <input type="text" value="1285"/>
		màxima: <input type="text" value="0"/>
<b>Definició:</b> <input type="text" value="Estrat"/>	<b>Consistència:</b> <input type="text"/>	<b>Críteris de diferenciació:</b> <input type="text" value="Estratigràfics"/>
<b>Superfície:</b> <input type="text" value="0"/>	<b>Color:</b> <input type="text"/>	<b>Fiabilidad estratigràfica:</b> <input type="text" value="Bona"/>



**COMPONENTS****Geològics:**

Terra

**Orgànics:****Artificials:****SEQÜÈNCIA FÍSICA**

Igual a: 109, 209, 309

En contacte amb:

Se li adossa:

S'adossa a: 402

Cobert per: 401

Cobreix:

Tallat per:

Talla:

Reomplert per:

Reomple:

**DESCRIPCIÓ**

Nivell de terra marró fosc

**ESTAT DE CONSERVACIÓ**

Data Actuació: 22/02/2005

Fitxa revisada per: Júlia Miquel

Responsable: Júlia Miquel

**Compr. de documentació**

Foto



Fitxa



Dibuix

**PROCÉS D'EXCAVACIÓ**

data inici:

data final:

**INTERPRETACIÓ**

Nivell de terra del qual només es pogué rebaixar uns 15 cm que fan difícil determinar les seves característiques

<p><b>MATERIALS REPRESENTATIUS</b></p>	<p><b>REFERENCIA MATERIALS</b></p> <p>Fulls d'inventari núm.: <input type="text"/></p>			
<p><b>ELEMENTS I CRITERIS DE DATACIÓ</b></p>	<p><b>CRONOLOGIA</b></p> <p>Segle XIX</p>			
<p><b>OBSERVACIONS</b></p>				
<p style="text-align: center;"><b>ARXIU</b></p> <table border="1"> <tr> <td data-bbox="231 896 518 1097"> <p><b>Plantes:</b></p> <p>num.: <input type="text" value="6"/></p> </td> <td data-bbox="542 896 853 1097"> <p><b>Seccions-alçats</b></p> <p>num.: <input type="text" value="6"/></p> </td> <td data-bbox="877 896 1348 1097"> <p><b>Fotografia</b></p> <p>diapo: <input type="text" value="0"/></p> <p>B/ N: <input type="text" value="0"/></p> <p>Color: <input type="text" value="0"/></p> </td> </tr> </table>		<p><b>Plantes:</b></p> <p>num.: <input type="text" value="6"/></p>	<p><b>Seccions-alçats</b></p> <p>num.: <input type="text" value="6"/></p>	<p><b>Fotografia</b></p> <p>diapo: <input type="text" value="0"/></p> <p>B/ N: <input type="text" value="0"/></p> <p>Color: <input type="text" value="0"/></p>
<p><b>Plantes:</b></p> <p>num.: <input type="text" value="6"/></p>	<p><b>Seccions-alçats</b></p> <p>num.: <input type="text" value="6"/></p>	<p><b>Fotografia</b></p> <p>diapo: <input type="text" value="0"/></p> <p>B/ N: <input type="text" value="0"/></p> <p>Color: <input type="text" value="0"/></p>		

**PUNT D'INTERVENCIÓ ARQUEOLÒGICA**

Codi: 025/-05

Intervenció: C/ de laCendra, 30-32

**U.E.:**

404

**UBICACIÓ:**

Sector:

Zona:

Cala: 4

Àmbit:

**COTES:**

mínima: 0

màxima: 0

**Definició:**

Mur

**Consistència:****Criteris de diferenciació:**

Estructura

**Superfície:**

0

**Color:****Fiabilidad estratigràfica:****COMPONENTS****Geològics:****Orgànics:****Artificials:**

Maons i revestiment de guix

**SEQÜÈNCIA FÍSICA**

Igual a: 308

En contacte amb:

Se li adossa: 401

S'adossa a:

Cobert per:

Cobreix: 402

Tallat per:

Talla:

Reomplert per:

Reomple:

**DESCRIPCIÓ**

Mur mitjaner que divideix els àmbits de la finca

**ESTAT DE CONSERVACIÓ**

Data Actuació: 22/02/2005

Fitxa revisada per: Júlia Miquel

Responsable: Júlia Miquel

**Compr. de documentació**

Foto



Fitxa



Dibuix

**PROCÉS D'EXCAVACIÓ**data inici:  data final: **INTERPRETACIÓ**

Mur mitjaner que existeix en origen a la finca

**MATERIALS REPRESENTATIUS****REFERENCIA MATERIALS**Fulls d'inventari núm.: **ELEMENTS I CRITERIS DE DATACIÓ**

Tipològics

**CRONOLOGIA**

Primera meitat segle XIX

**OBSERVACIONS****ARXIU****Plantes:**

num.:

6

**Seccions-alçats**

num.:

6

**Fotografia**diapo:  0B/ N:  0Color:  0

# INVENTARI FOTOGRÀFIC

## **CALA 1**

1. Vista general nivell de terra u.e. 109
2. Vista final Cala 1
3. Vista general pou u.e. 108
4. pou u.e. 108 i banqueta de fonamentació u.e. 104
5. Vista general del sector del vestíbul
6. Detall de la banqueta u.e. 104
7. Vista del pou u.e. 108, la banqueta u.e. 104 i u.e. 109
8. Final del rebaix de u.e. 109
9. Final pou u.e. 108
10. Detall parament de la banqueta u.e. 104

## **CALA 2**

1. Inici excavació Cala 2
2. Extracció de les rejoles dell paviment u.e. 200
3. Nivell de preparació u.e. 201
4. Detall del nivell de preparació u.e. 201
5. Solera u.e. 208
6. Vista final de la excavació de la Cala 2
7. Vista de la riostra u.e. 204, solera u.e. 208 i terra u.e. 209
8. Detall de la banqueta u.e.206, el pilar u.e. 203, riostra u.e. 204 i terra u.e. 209.

## **CALA 3**


1. Zona oest. Vista del retall u.e. 305 de la canalització
2. Retall u.e. 305 i el nivell u.e. 309
3. Detall del retall u.e. 305
4. Vista general del segon tram de la Cala 3
5. Vista general des de l'angle invers
6. Detall de la claveguera u.e. 304

## **CALA 4**

1. Solera u.e. 402
2. Solera u.e. 402 i nivell de terra u.e. 403.


## **PLANIMETRIA**


1. plànol de situació de la finca. Escala 1:500
2. Planta situació de les cales. Escala 1:50
3. Planta i perfils Cala 1. Escala 1:20
4. Planta i perfil Cala 2. Escala 1:20
5. Planta i perfil Cala 3. Escala 1:20
6. Planta i secció Cala 4

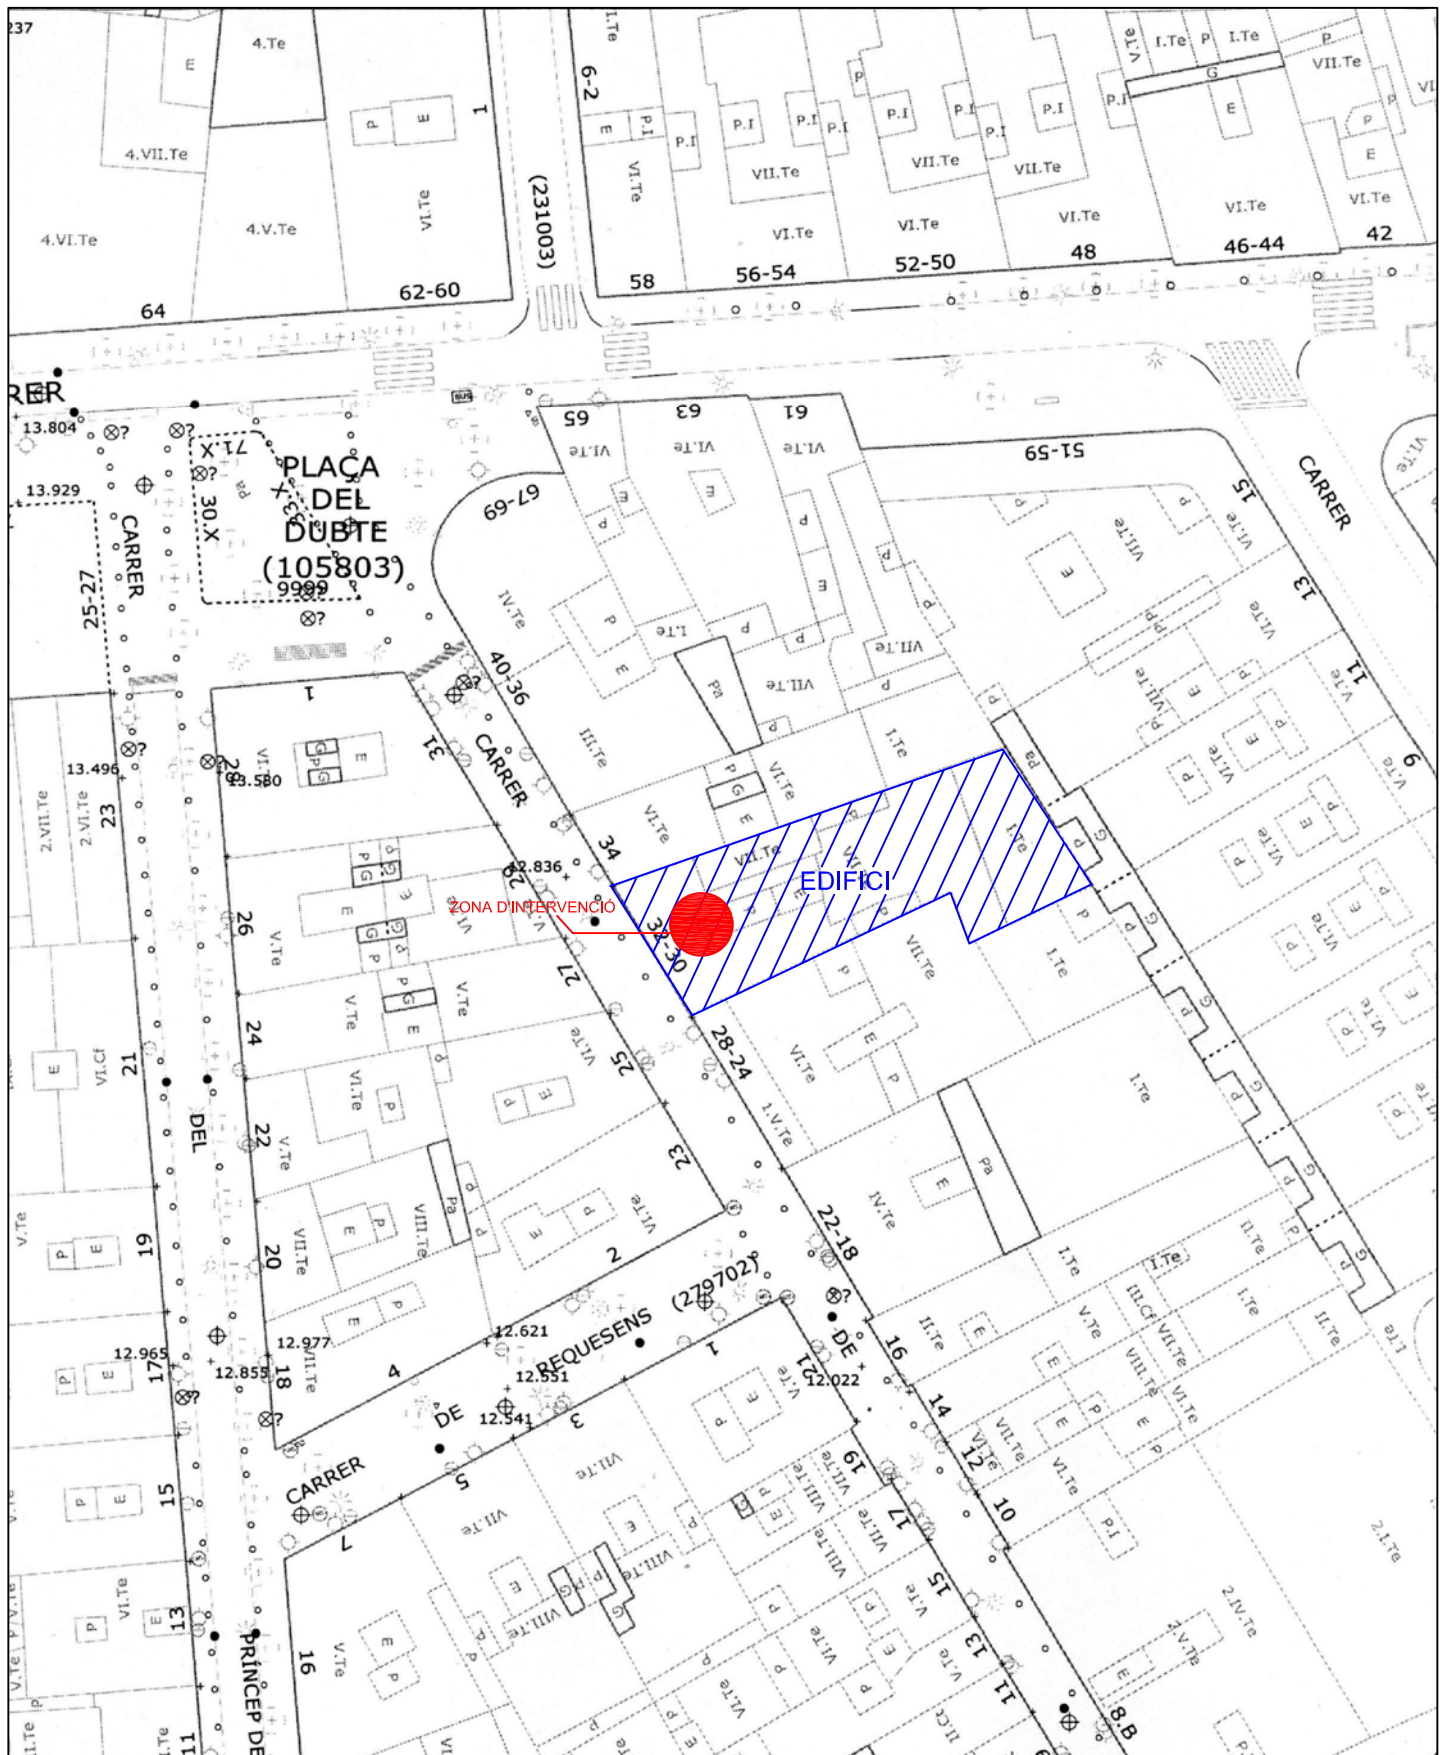


Difusió Cultural ,SL

INTERVENCIÓ 025/05	CARRER DE LA CENDRA, 30-32. BARCELONA (BARCELONÈS)	Núm.
PLÀNOL DE SITUACIÓ DE LA FINCA	DIRECCIÓ I DIBUIX: JÚLIA MIQUEL LÓPEZ	
ESCALA 1:500	SETEMBRE 2005	<b>1</b>

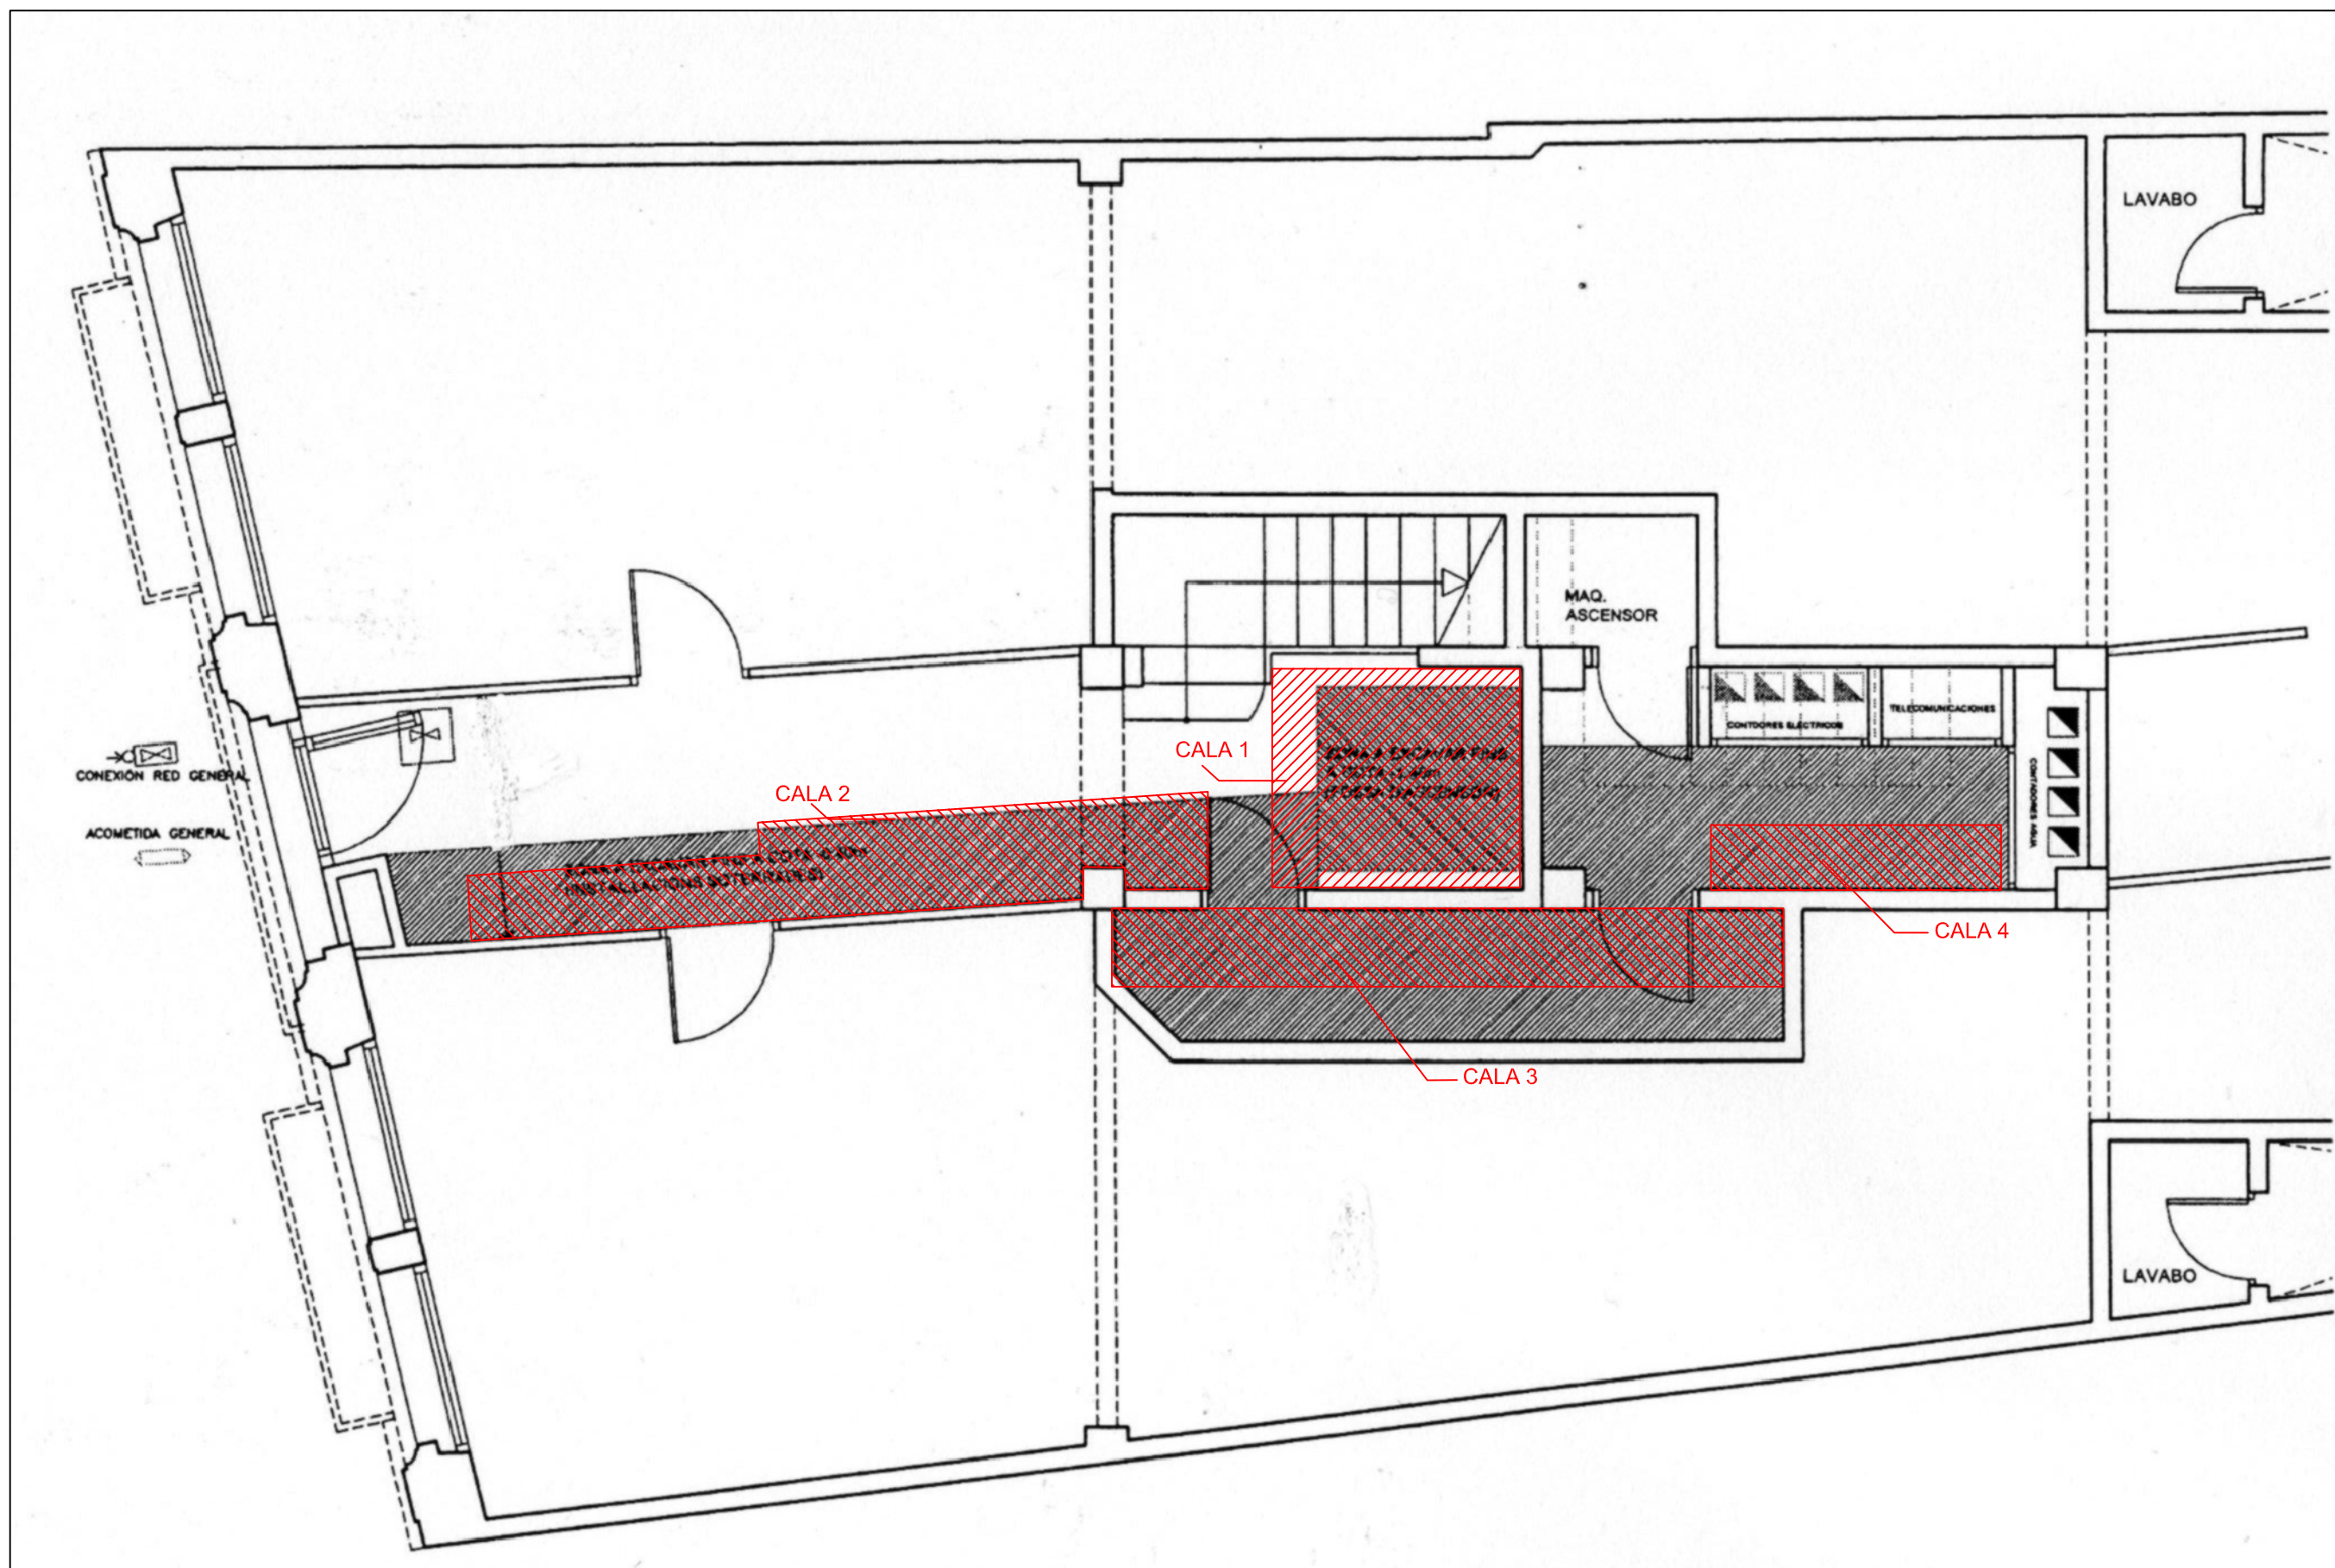


 TEA DIFUSIÓ CULTURAL, SL	INTERVENCIÓ 025/05	CARRER DE LA CENDRA, 30-32 BARCELONA (BARCELONÈS)	Núm.
	PLANTA SITUACIÓ CALES	DIRECCIÓ I DIBUIX: JÚLIA MIQUEL	2
	ESCALA 1:50	SETEMBRE 2005	




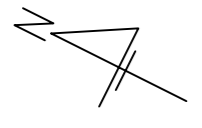


0 + 1 + 2 + 3 m + 16,00 m. s.n.m.

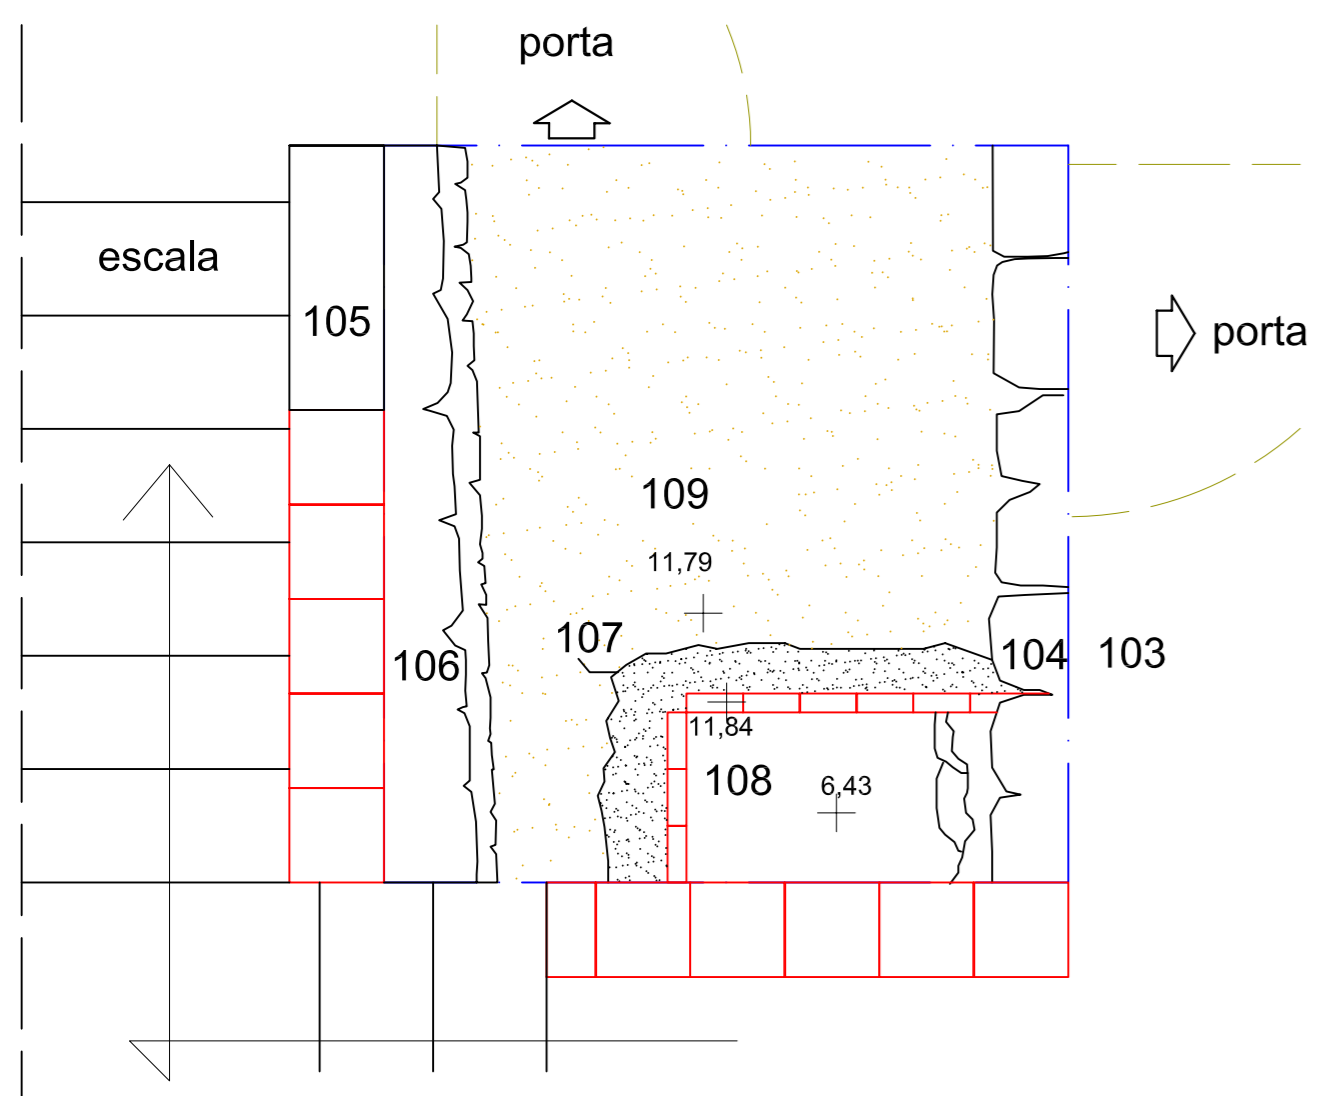

PLANTA

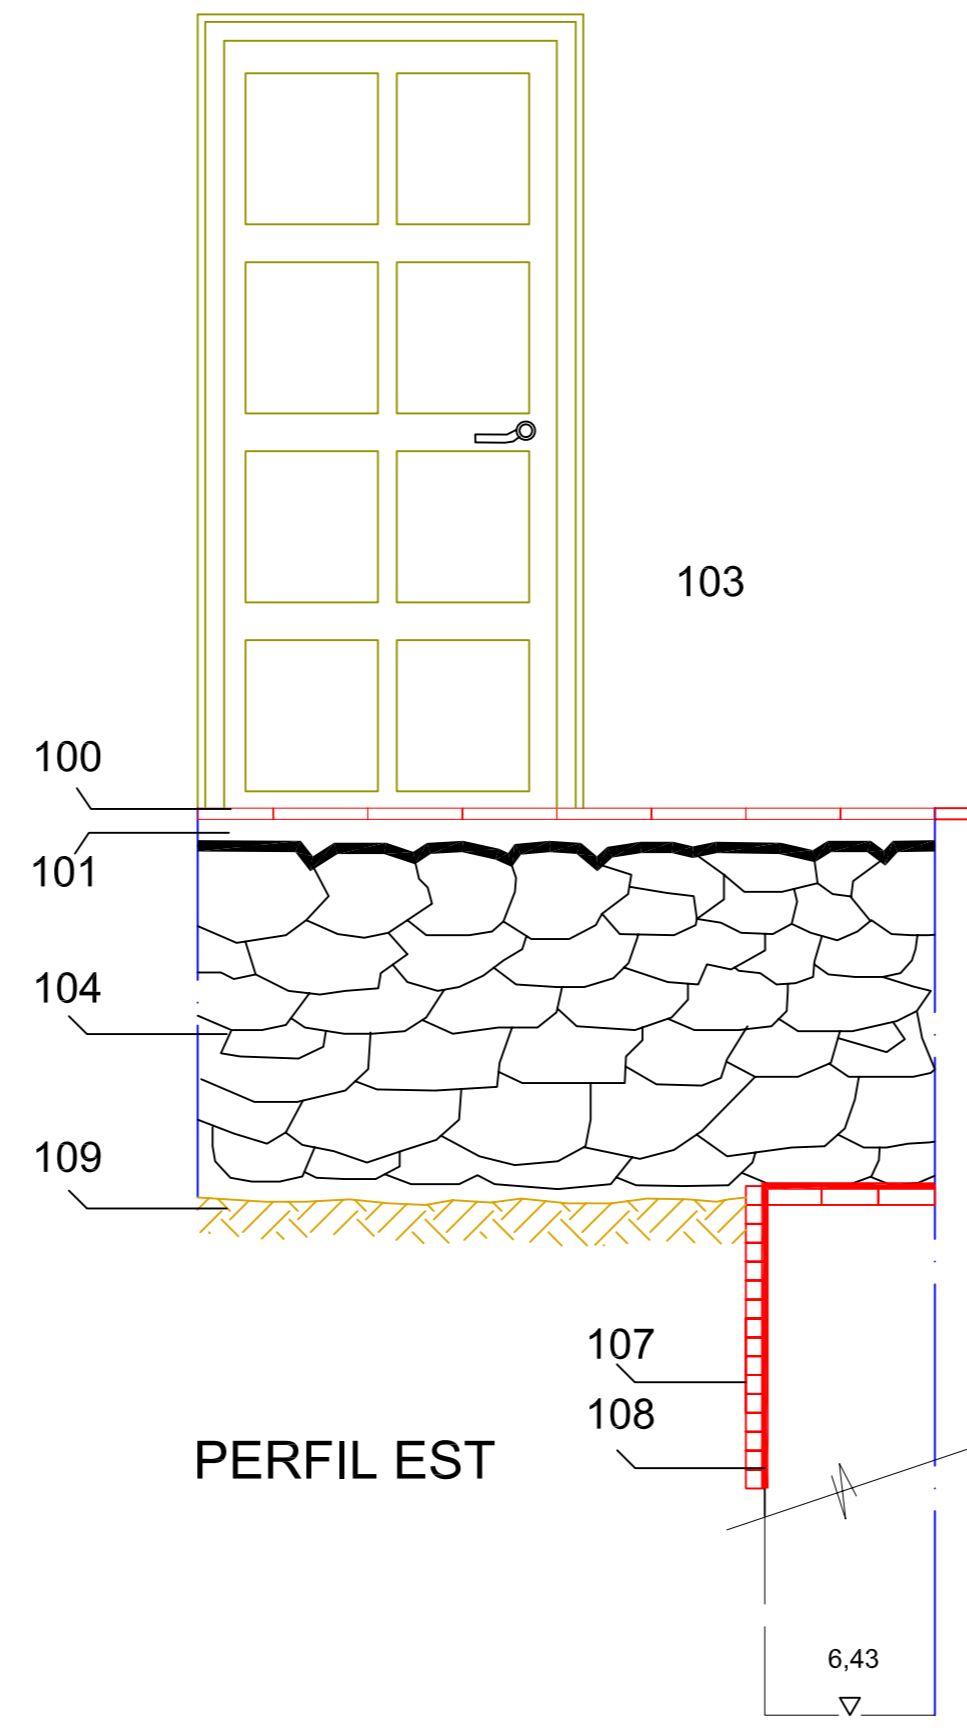



PERFIL EST

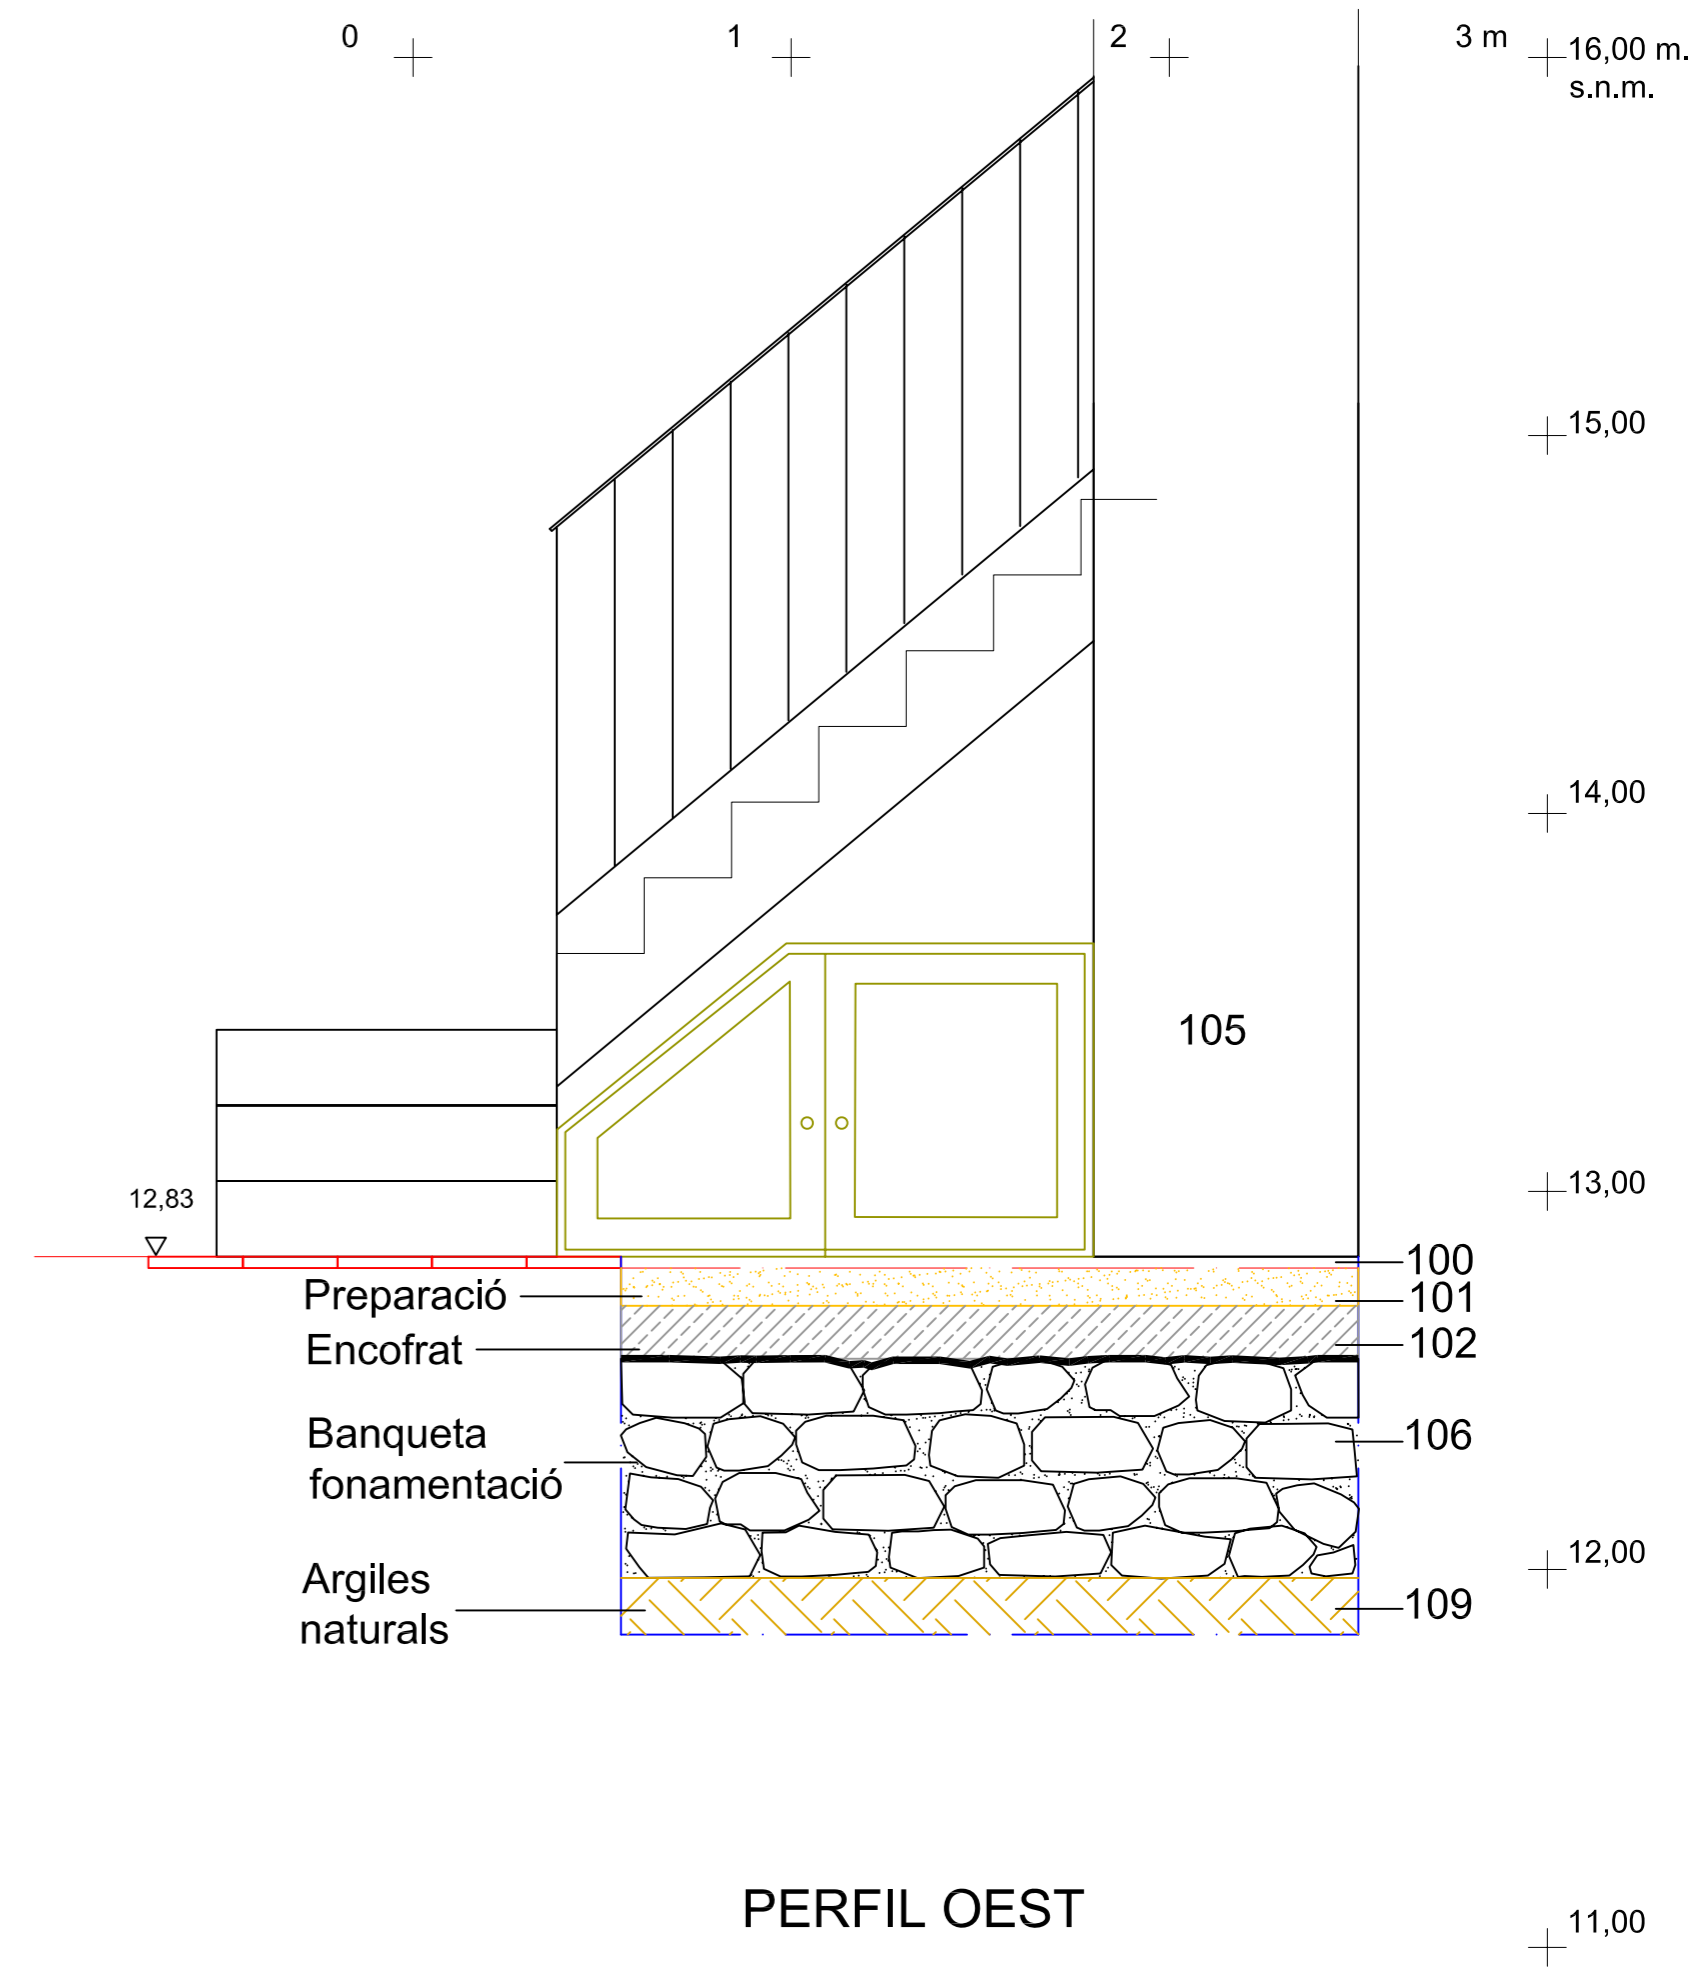


PERFIL OEST


Preparació  
Encofrat  
Banqueta fonamentació  
Argiles naturals

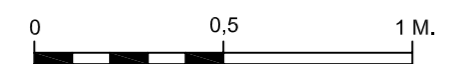


 Difusió Cultural, SL	INTERVENCIÓ 025/05	CARRER DE LA CENDRA, 30-32 BARCELONA (BARCELONÈS)	Núm.
	PLANTA I PERFILS CALA 1	DIRECCIÓ I DIBUIX: JÚLIA MIQUEL	3
ESCALA 1:20	SETEMBRE, 2005		

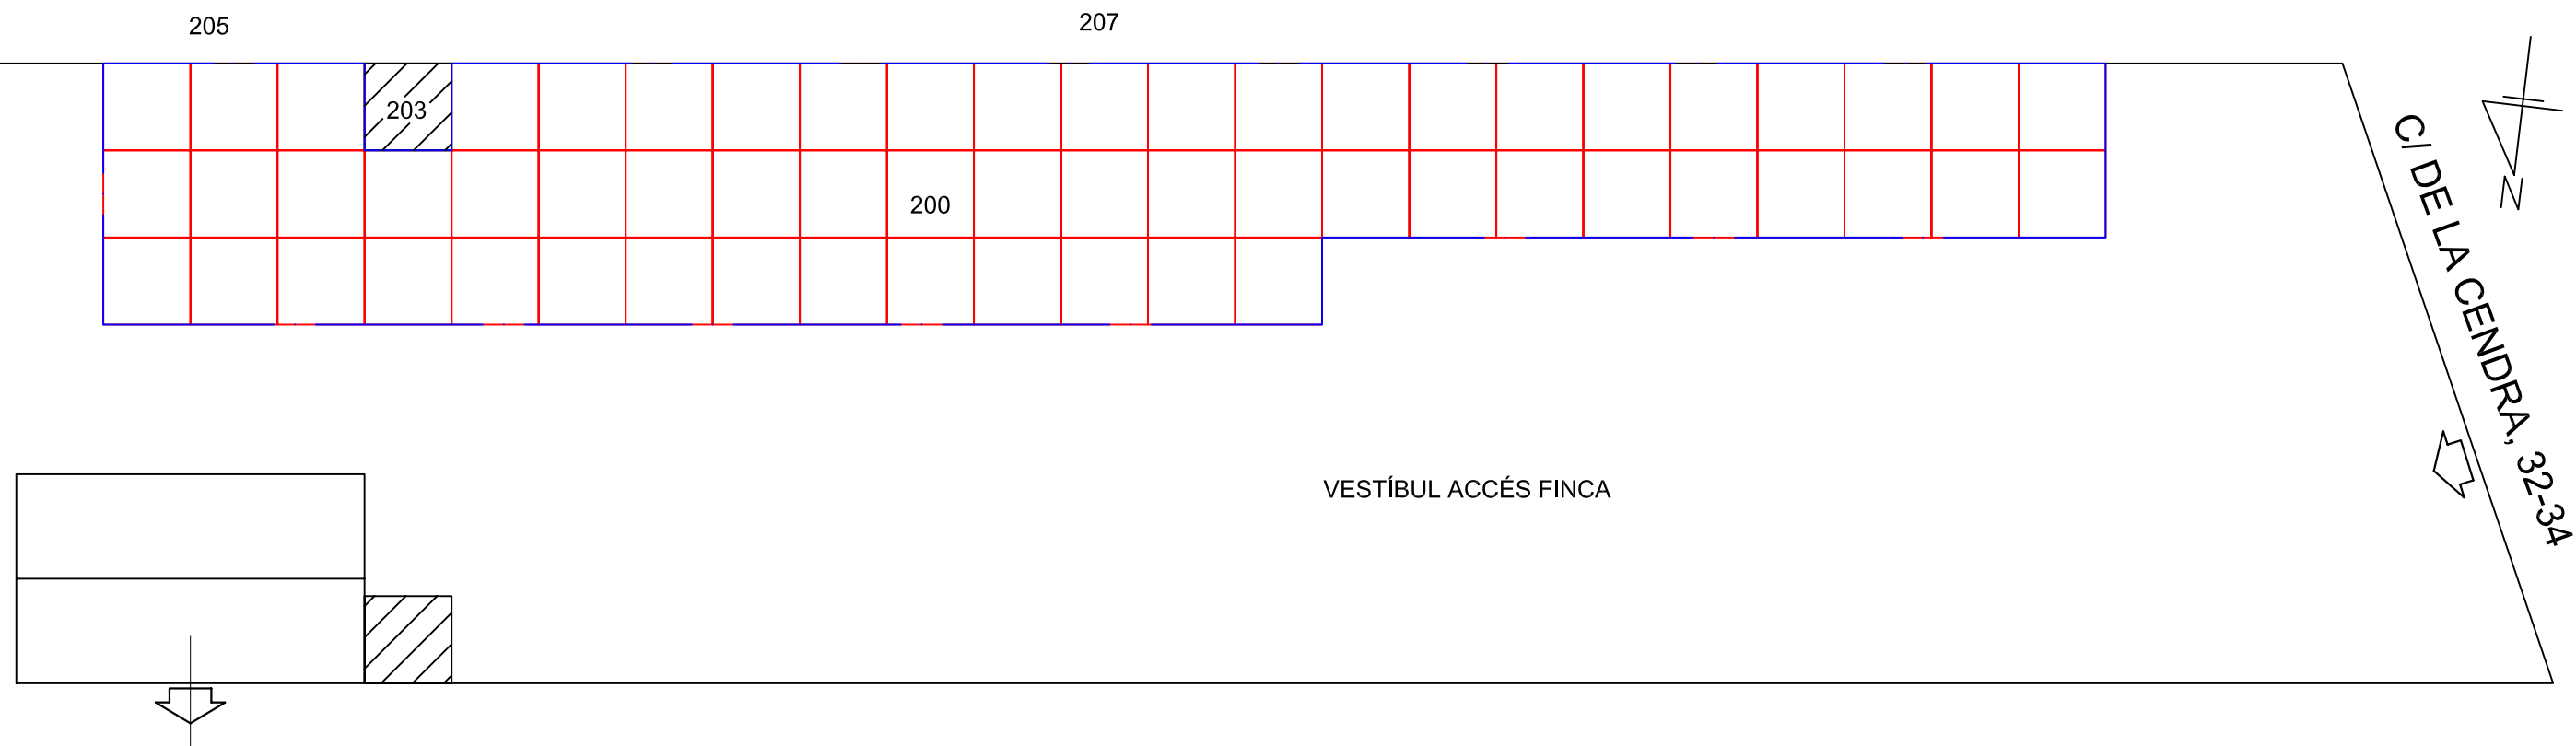


PLANTA INICIAL CALA 2

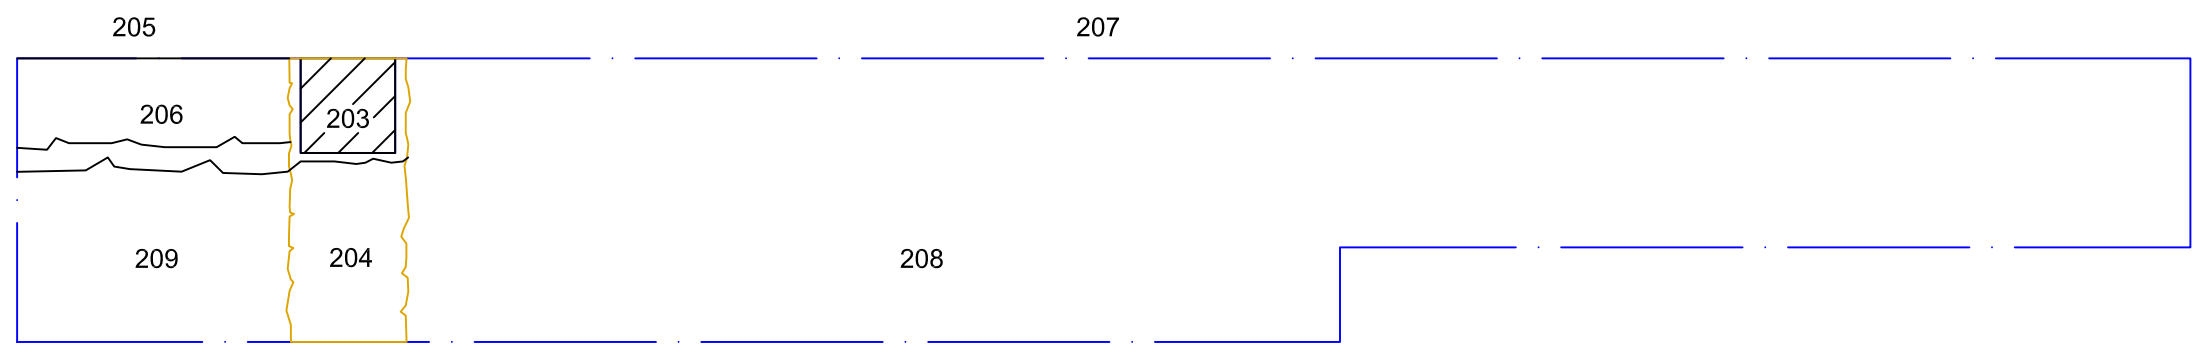


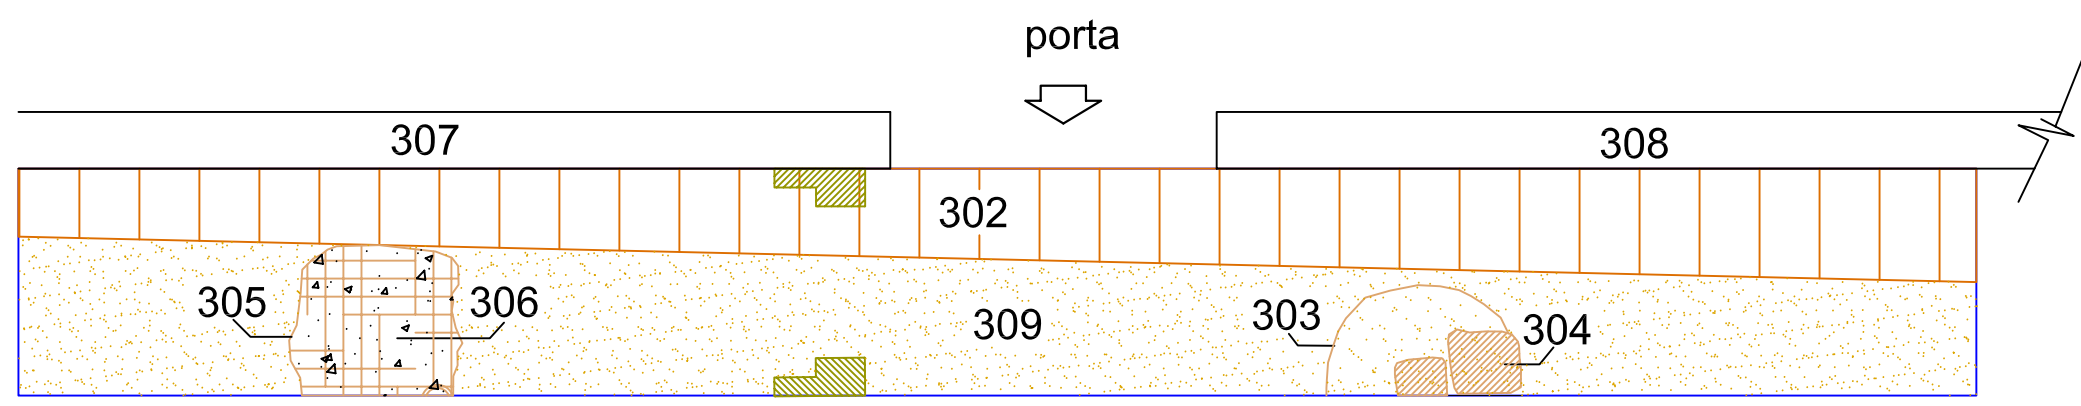
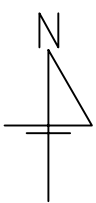
PLANTA FINAL CALA 2

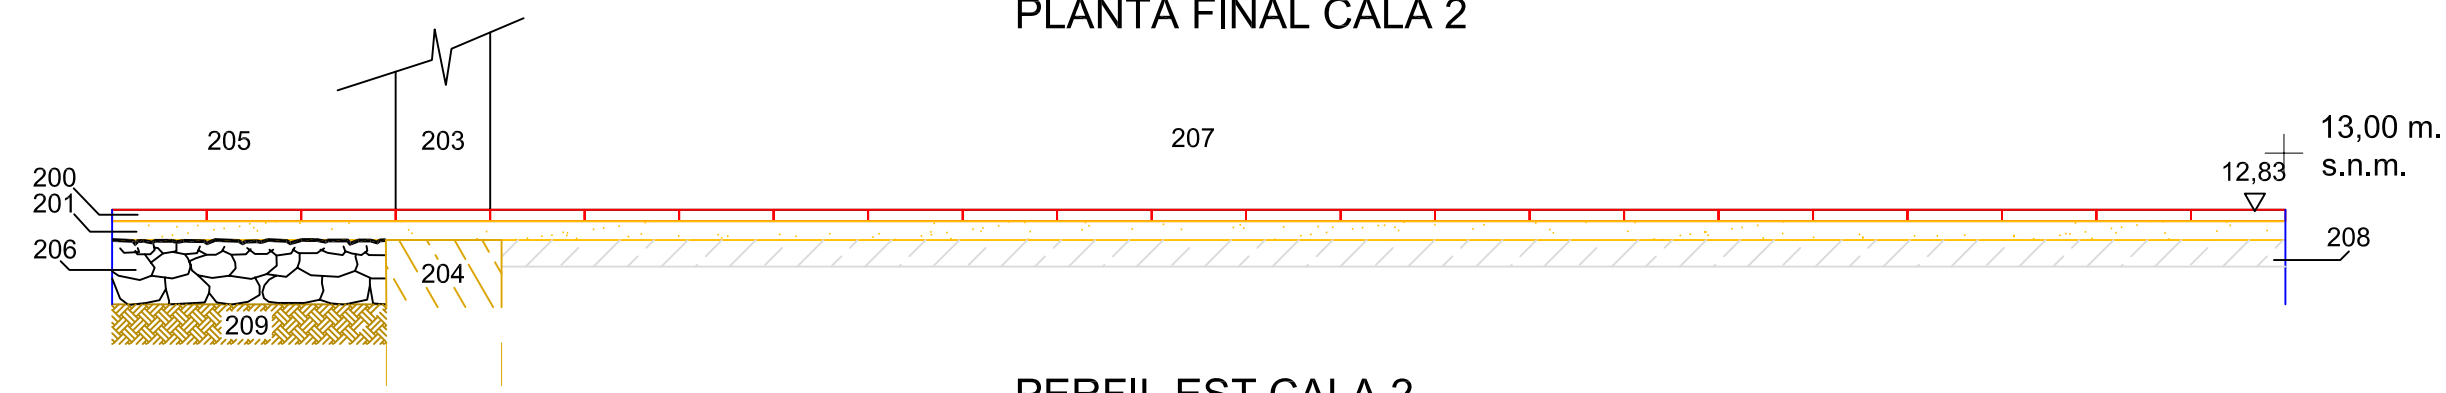


PERFIL EST CALA 2

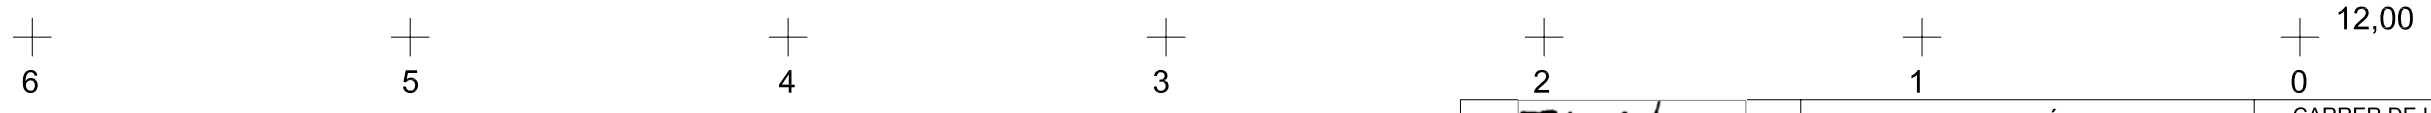

 DIFUSIÓ CULTURAL, SL	INTERVENCIÓ 025/05	CARRER DE LA CENDRA, 30-32 BARCELONA (BARCELONÈS)	Núm.
	PLANTA I PERFIL CALA 2	DIRECCIÓ I DIBUIX: JÚLIA MIQUEL	<b>4</b>
	ESCALA 1:20	SETEMBRE 2005	




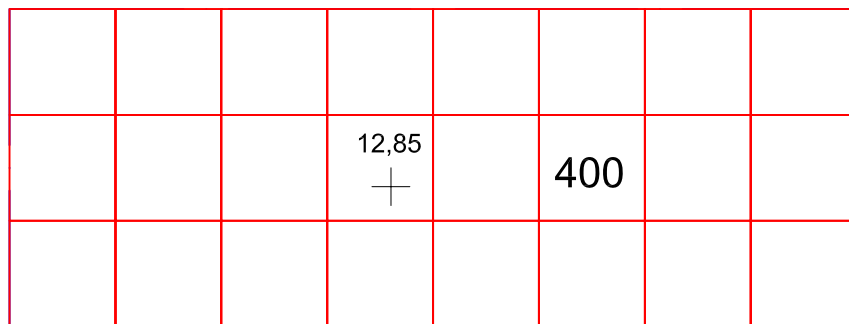
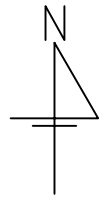
PLANTA

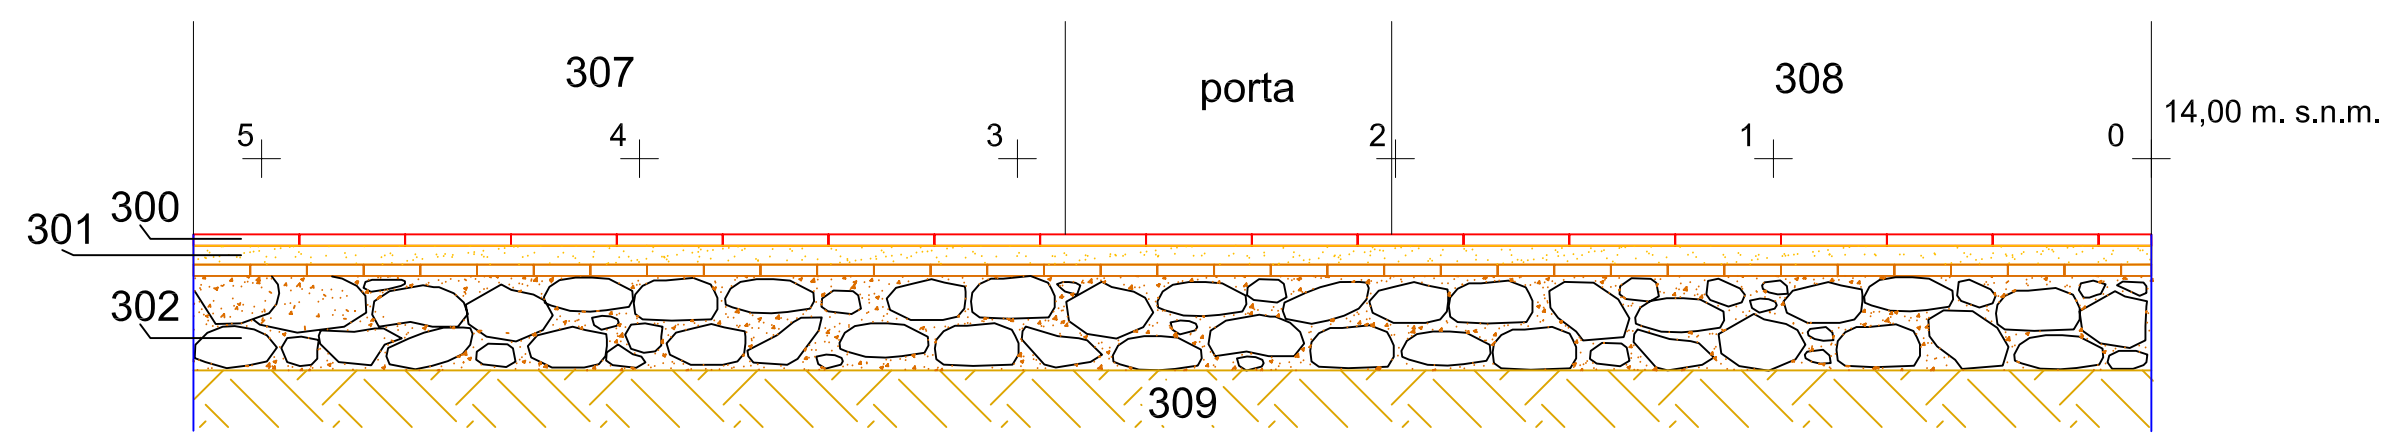


PERFIL NORD




 TEA	INTERVENCIÓ 025/05	CARRER DE LA CENDRA, 30-32 BARCELONA (BARCELONÈS)	Núm.
	PLANTA I PERFIL CALA 3	DIRECCIÓ I DIBUIX: JÚLIA MIQUEL	5
DIFUSIÓ CULTURAL, SL	ESCALA 1:20	setembre 2005	




PLANTA INICIAL

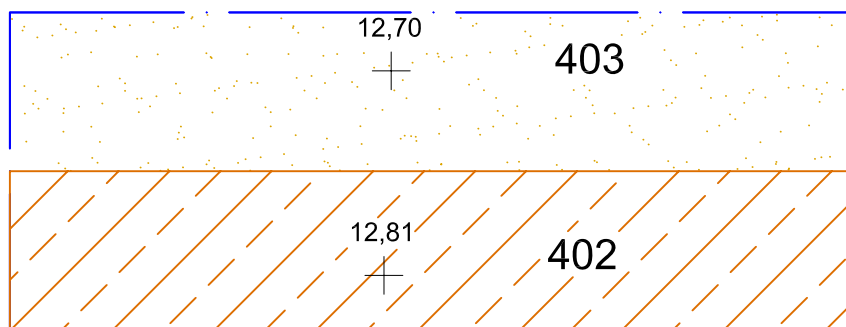


PLANTA FINAL

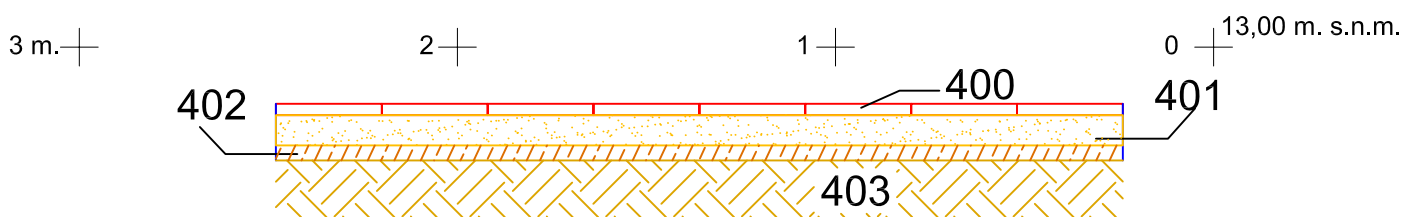

SECCIÓ EST-OEST

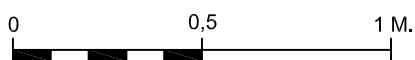

	INTERVENCIÓ 025/05	CARRER DE LA CENDRA,30-32 BARCELONA (BARCELONÈS)	Núm.
	PLANTA I SECCIÓ CALA 4	DIRECCIÓ I DIBUIX: JÚLIA MIQUEL	6
DIFUSIÓ CULTURAL, SL	ESCALA 1:20	SETEMBRE 2005	