

Memòria de la intervenció
arqueològica preventiva a la plaça del
Bonsuccés, 6

Barcelona (Barcelonès)

Codi Servei d'Arqueologia de Barcelona: 012/12

Expedient Generalitat de Catalunya:


437 K121 N 677-2012-1-8291

437 K121 N 677-2012-2-8350

Dates de la intervenció: 15 - 24, 28 de febrer – 3 de març de 2012

Autor: Daniel Giner Iranzo

Data de lliurament: setembre de 2012

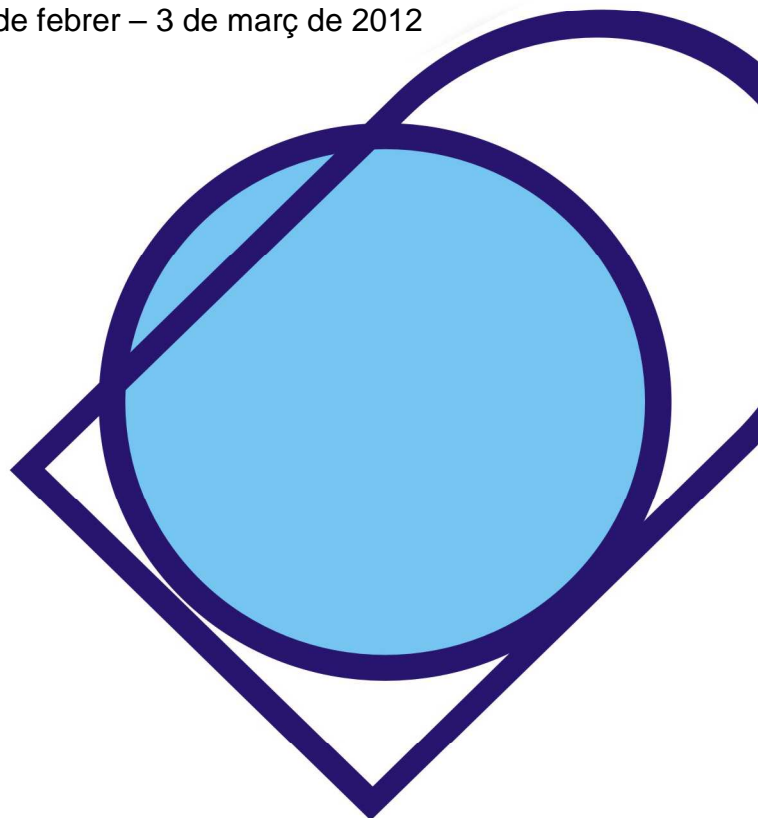

FITXA TÈCNICA

Nom del jaciment: Plaça del Bonsuccés, 6

Nº de referència de la resolució: 437 K121 N 677-2012-1-8291
437 K121 N 677-2012-2-8350

Nº d'inventari:

Projecte de recerca en el qual s'hi integra:

Municipi: Barcelona

Comarca: Barcelonès

Coordenades UTM ETRS89: X: 430589 / Y: 4581698

s.n.m: 12,20 m

Superfície avaluada: 129 m²

Estat de conservació: Regular

Tipus d'intervenció : Preventiva

Tipus d'activitat : Excavació

Cronologia: s. XIV – XV / s. XVI – XVII / s. XVII – XVIII / s. XIX - XX

Dates d'execució: 15 de febrer – 3 de març de 2012

Promotor: Patrick Pescetto

Lloc de dipòsit temporal: Museu d'Història de Barcelona

Director: Daniel Giner Iranzo

Redactor de la memòria: Daniel Giner Iranzo

Paraules clau: Anivellació baixmedieval, Convent del Bonsuccés, edifici època moderna, edifici època contemporània, Cinema Diorama.

Resum: La intervenció va consistir en l'excavació de 4 sondejors a la planta baixa de l'edifici, local que va ser un dels primers cinemes de Catalunya del 1902 fins a 1999.

Per una banda trobem un conjunt d'estructures d'època contemporània com paviments, clavegueres, cables elèctrics, sòcol de rajoles, basament de formigó de pilar, etc., algunes de les quals encara es troben en ús, que es poden datar

entre la segona meitat del segle XX i l'actualitat i es relacionen amb diferents reformes i afegits a l'edifici original del segle XIX i les instal·lacions per dotar-lo dels serveis necessaris.

Per altra banda, trobem un altre conjunt d'estructures també d'època contemporània però corresponents a la primera meitat del segle XIX, concretament les banquetes de fonamentació dels murs de l'edifici actual i un nivell de pavimentació i una paret documentades a la zona d'accés al local, la construcció del qual es contextualitza dins d'un procés generalitzat de reurbanització d'aquesta zona de la ciutat.

Seguidament podem agrupar un conjunt d'estructures (murs, claveguera i envà) que es podem relacionar amb una fase constructiva posterior a l'edificació del convent del Bonsuccés (1626-1635) i anterior a l'edifici actual (primera meitat del segle XIX), i que datem per tant entre el segon terç del segle XVII i el segle XVIII.

A continuació trobem estructures i nivells corresponents al conjunt de cases anteriors a la construcció del convent del Bonsuccés i enderrocades per aquest motiu. Per una banda, un retall circular de funció indeterminada amortitzat entre la segona meitat del segle XVI i principis del segle XVII i un petit forat de pal.

Finalment trobem un conjunt d'estrats amb presència de materials ceràmics decorats en verd i manganès que es poden posar en relació a la urbanització baixmedieval d'aquest sector de la ciutat i la seva posterior integració a l'espai enmurallat a mitjans del segle XIV.

ÍNDEX

1- Introducció	4
2- Situació geogràfica i àmbit d'intervenció	5
3- Context històric i antecedents arqueològics	7
4- Metodologia	16
5- Descripció dels treballs i resultats obtinguts	17
6- Conclusions	32
7- Bibliografia	34
- Làmines de materials	35
- Planimetria	39
- Fitxes de registre de les unitats estratigràfiques	53
- Inventari de materials	78
- Llistat fotogràfic	85

1- INTRODUCCIÓ

La present memòria recull els resultats obtinguts en la intervenció arqueològica preventiva realitzada a la plaça del Bonsuccés, 6 de la ciutat de Barcelona (Barcelonès).

Els treballs van ésser desenvolupats sota la direcció de l'arqueòleg Daniel Giner Iranzo (CODEX – Arqueologia i Patrimoni) entre els dies 15 al 24 de febrer i 28 de febrer i 3 de març de 2012, d'acord amb les resolucions d'expedient 437 K121 N 677-2012-1-8291 i 437 K121 N 677-2012-2-8350 de la Direcció Territorial del Departament de Cultura de la Generalitat de Catalunya i seguint el Projecte d'Intervenció Arqueològica del Servei d'Arqueologia de l'ICUB (Institut de Cultura de Barcelona) (codi d'intervenció: 012/12).

Aquests treballs han estat encarregats i finançats pel promotor de l'obra, Patrick Pescetto, amb motiu del *Projecte bàsic i executiu de reforma amb intervenció estructural d'un local destinat a bar/restaurant..*


L'objectiu d'aquesta actuació era la possibilitat de localitzar i documentar restes arqueològiques que poguessin veure's afectades per l'actuació urbanística, per valorar l'estat de conservació i la potència estratigràfica d'aquestes.

2- SITUACIÓ GEOGRÀFICA I ÀMBIT D'INTERVENCIÓ

La zona objecte d'intervenció es situa als baixos de la plaça del Bonsuccés, 6, al districte de Ciutat Vella de Barcelona (el Barcelonès).

Es localitza a unes coordenades UTM31N ETRS89 de X: 430589 i Y: 4581698, a una altitud al voltant dels 12,20 msnm.

El solar es correspon a la Fitxa cadastral: 0150540-001.

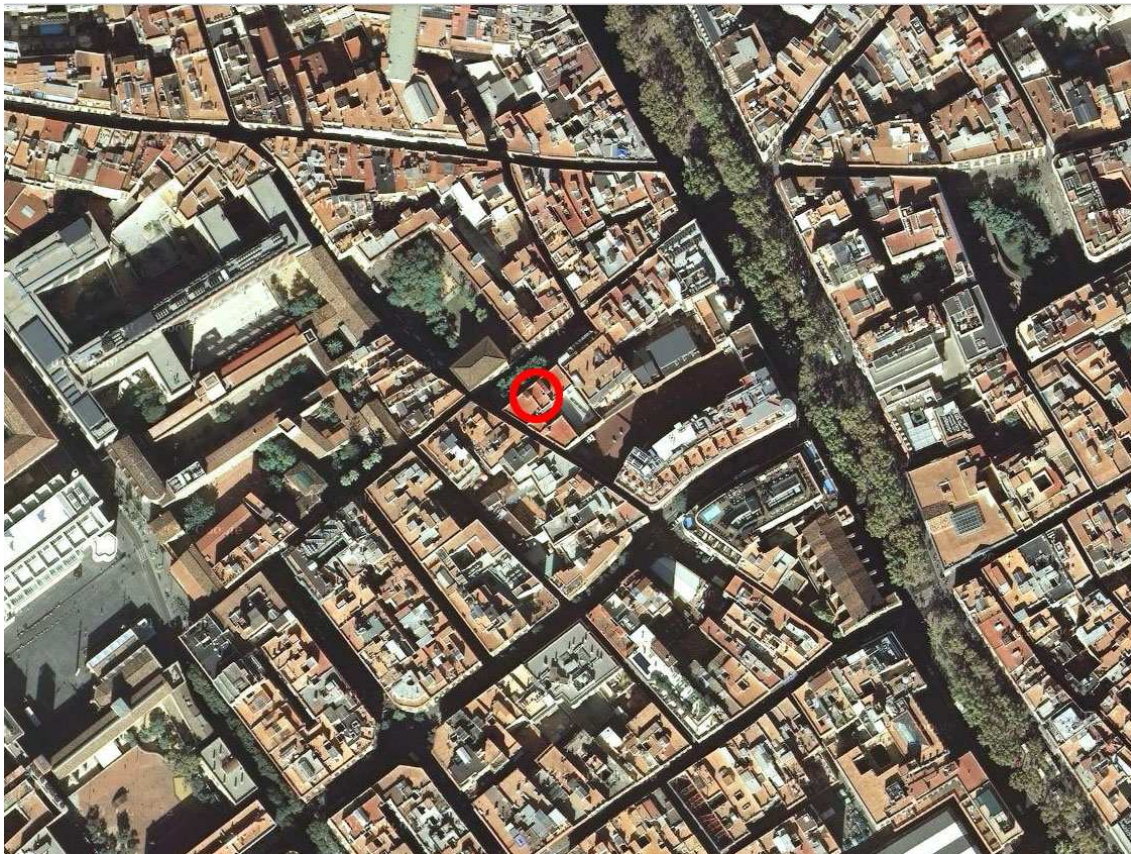

Vista aèria de la zona i del seu entorn actual.

La ciutat de Barcelona es situa entre els deltes dels rius Besòs i Llobregat, ocupant una planícia o plataforma suament inclinada cap al mar Mediterrani, que enllaça progressivament cap al nord-est amb el vessant marítim de la Serra de Collserola, on es troba el Tibidabo com el punt més alt (512 m). El relleu del Pla de Barcelona es veu alterat en dues grans zones: d'una banda, pels turons situats entre Horta i Sarrià (turó de la Peira, turó de la Rovira, el Carmel, la Creueta, el Putxet i Monterols). D'altra banda, al costat marí al sud de la ciutat, s'alça la muntanya de Montjuïc (177 m), acompanyada per una sèrie d'elevacions menors, algunes d'elles gairebé desaparegudes per la progressiva urbanització de la ciutat.

Barcelona presenta una notable varietat de litologies al seu subsòl, conflueixen roques i sòls de diversa edat i origen geològic. A nivell general, se situa geològicament en una depressió formada a causa de l'extensió neògena del marge occidental del mar Catalano-Balear. El subsòl de Barcelona està constituït per un substrat pre-quaternari, que comprèn els massissos de Collserola i els serrats de la Rovira; els sediments miocens de Montjuïc i de Barcelona, i les margues i sorres pliocenes, recobert per formacions d'edat quaternària, integrades per la planícia de *peudemont* del Pla de Barcelona i els deltes dels rius Besòs i Llobregat (Ventanyol, Palau i Roca 2002).

3- CONTEXT HISTÒRIC I ANTECEDENTS ARQUEOLÒGICS

El nom de la plaça del Bonsuccés té l'origen en el fet que hi havia en aquest lloc l'església de la Mare de Déu del Bon Succés, també coneguda com Nostra Senyora del Bon Succés, un temple que es trobava dins del conjunt conventual de la comunitat religiosa dels Servents de Maria o Servites, aixecat entre els anys 1626 i 1635.

Durant l'època romana aquest indret es situava al *suburbium* de *Barcino*, fora de la ciutat emmurallada.

Va ser a partir de la construcció de la segona muralla medieval, iniciada pel rei Pere el Cerimoniós l'any 1348 i que no s'enllestirà fins a finals del segle XV, que aquest espai passa a quedar dins del recinte emmurallat de la ciutat.


Fins al segle XVII aquesta va ser bàsicament una zona d'hortes, encara que està comprovat tant documental (Barraquer 1906) com arqueològicament (Maese 2003) que en aquest indret hi havia un conjunt de cases anteriors a la construcció del convent, expropiades i enderrocades per la construcció d'aquest.

Així va ser la seva construcció a partir de l'any 1626 la que va marcar l'inici del desenvolupament urbanístic definitiu d'aquesta zona.

Els Servites foren fundats a Florència en el segle XII. La comunitat es va establir a Barcelona el 1576 i es van instal·lar a Sant Bertran de Montjuïc, que feia poc havien deixat els mínims de Sant Francesc de Paula. El 1582 es van traslladar al convent de Santa Madrona, també a Montjuïc però més allunyat de la costa.

Una estada curta, perquè el 1618, per motius desconeguts, el Consell de Cent els va fer fora de la ciutat i, més tard, aquest espai de Montjuïc va ser ocupat per una comunitat de Caputxins.

Van retornar poc després a Barcelona (1625) i, una altra vegada amb l'ajut de la Ciutat, l'any següent van poder començar la construcció d'un nou convent i l'església en uns terrenys de l'actual plaça de Bonsuccés amb Ramelleres, unes obres que quedaren enllestides el 1635. La nova església, que es va consagrar el mateix any, es va dedicar a la Mare de Déu de Bonsuccés. El conjunt conventual, d'estil barroc, ocupava l'espai que va del carrer Ramalleres fins al de les Sitges. Al 1663 va passar a denominar-se Benerable Congregació dels Dolors.

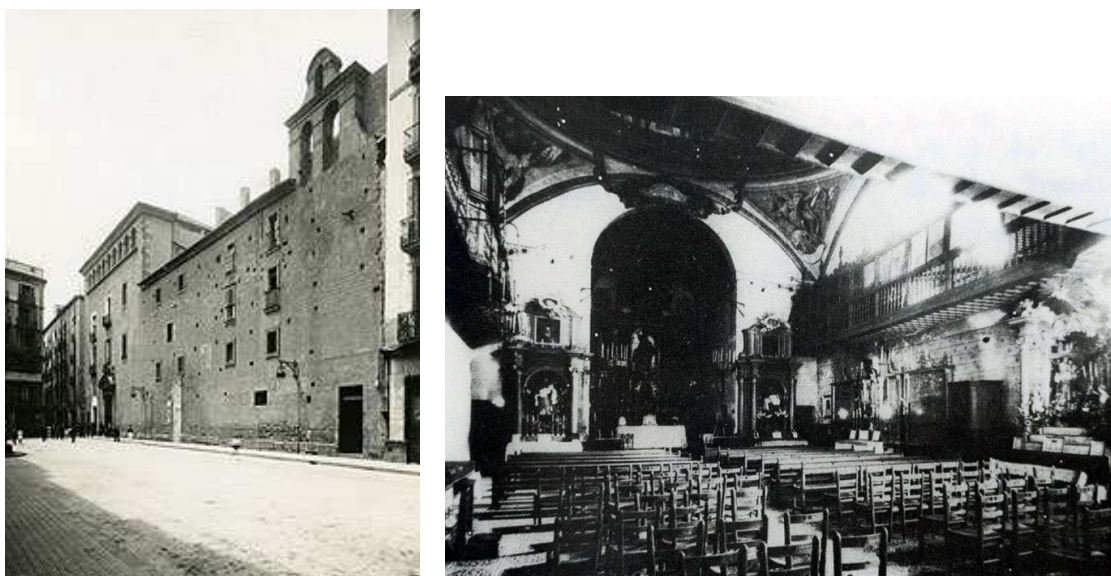

Vista, sense data, de la plaça del Bonsuccés amb el convent a la dreta i de l'interior de l'església del convent al 1900.

Anys després, amb motiu de les revoltes anticlericals i dels decrets de desamortització de Mendizábal, la comunitat fou exclaustrada i les seves dependències es van habilitar, a partir del 1835, com a caserna per acollir militars discapacitats. Al cap d'un temps, l'edifici es va convertir en hospital

militar i, finalment, en caserna d'infanteria. Mentrestant, l'església va continuar exercint la seva funció.

Durant la Dictadura de Primo de Rivera, el govern es va plantejar treure de dins de la ciutat totes les velles casernes i traslladar-les a indrets més allunyats. Pel que fa a la caserna de Bonsuccés, l'enderrocament es va produir durant la Guerra Civil (1936-1939).

Anys després, una part del terreny s'urbanitzà com a plaça Vicenç Martorell i en una altra es van construir habitatges per a funcionaris, el que va suposar l'enderrocament definitiu de les darreres restes del convent.

Només en resta un cos d'edifici de cinc plantes, coronat amb una galeria d'arcs de mig punt, que des de 1952 havia servit de seu de l'antic districte cinquè i actualment és la seu del Consell de Districte de Ciutat Vella. El seu element més interessant és una porta barroca amb l'escut de l'ordre, lateral de l'antiga església, obra del mallorquí Miquel Perelló del 1690.

Durant la primera meitat del segle XIX es degué produir un procés bastant generalitzat de reurbanització de la zona, com mostren les abundants sol·licituds d'autoritzacions per construir demanades: Pl. del Bonsuccés, 5 (1804), 10 (1831) i C/. del Bonsuccés, 6, 7, 8, 12. Aquest fet explica que bona part dels edificis, inclòs el que ens ocupa, apareguin definits l'any 1858 als quarterons de Garriga i Roca com de nova construcció.



La plaça del Bonsuccés als quarterons de Garriga i Roca de 1858, amb indicació de l'edifici àmbit de la intervenció (Fons: Arxiu Administratiu de la Ciutat).

Ja al segle XX, el Cinema Diorama va ser una sala d'exhibició cinematogràfica ubicada en el número 6 de la Plaça del Bonsuccés de Barcelona (González 2001).

El dia 27 de setembre de 1902 va obrir les portes a la petita plaça del Bonsuccés el Diorama Animat. La decoració de la façana i l'interior de la sala

era de Salvador Alarma, que a la vegada era el promotor d'aquell nou espectacle. Un diorama animat consistia, segons manifestava el propi Alarma, en "un concepte de teatre modern que eliminava de l'escena elements com bambalines, bastidors i altres accessoris propis del teatre de sempre". La posta a punt d'aquell espectacle va durar prop de dos anys durant els quals es varen fer els esbossos, els dibuixos dels mecanismes fins a la seva instal·lació definitiva. Hi varen treballar al voltant de 70 artistes i operaris. Les figures del diorama eren de metre i mig i es movien mitjançant mecanismes que donaven als quadres una aparença real. Els quadres anaven muntats sobre una plataforma giratòria de sis metres de diàmetre i tot plegat permetia un canvi ràpid de decorat.



La plaça del Bonsuccés en els primers anys del segle XX, amb el convent a la dreta i l'edifici objecte de la intervenció a l'esquerra, davant la font.


Aquest espectacle inicial tingué una durada efímera. Abans de l'acabament d'aquell mateix 1902 la sala va esdevenir un cinematògraf, nom amb que es

coneixien les sales de projecció en aquells primeres èpoques del cinema. El setè art començava el seu auge imparable i a partir del 21 de desembre de 1902 va començar a projectar pel·lícules en sessió nocturna passant a ser el Gran Cinematògraf del Diorama.

L'any 1910 el *Diorama* combinava espectacles d'autòmats animats amb projeccions de films i també del periòdic cinematogràfic Pathé. Al llarg d'aquella dècada també es té notícia d'un negoci de lloguer de pel·lícules i de venda de màquines de projecció provistes de generadors capaços de salvar la projecció dels freqüents talls d'electricitat de l'època.



Imatge aèria de la plaça Bonsuccés a començaments del segle XX, amb l'entrada de forma arrodonida del Diorama davant de la font, i detall de l'entrada a la sala.

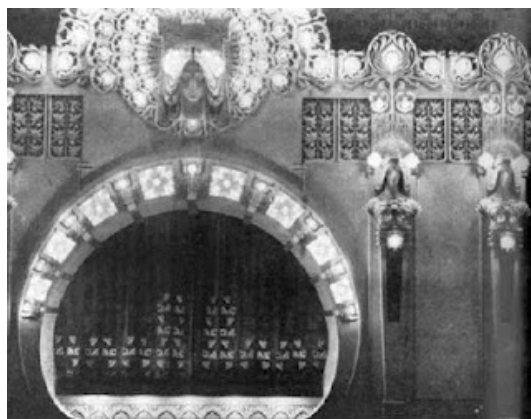

Vistes de l'interior i l'escenari de la Sala Diorama a començaments del segle XX

Arribats els anys trenta el Diorama comparteix programa amb els cinemes Majestic i Nuevo.

L'incendi que el dia 25 de desembre de 1932 va destruir l'edifici veí dels magatzems El Siglo a les Rambles, no va arribar a afectar el Diorama, que va continuar amb la seva programació malgrat els esfondraments produïts en algunes finques del sector.



Nadal de 1932: Els bombers proven d'apagar l'incendi dels magatzems El Siglo des de la plaça del Bonsuccés, amb l'edifici que ens ocupa a la dreta del que crema.

Acabada la guerra civil la sala de cinema va reprendre la seva activitat com a cinema de barri.

L'any 1973, la sala va ser reformada de dalt a baix i rebatejada amb el nom de *Diorama 73*, gràcies a una iniciativa del seu entusiasta propietari Josep Maria Padró.

El dilluns 5 de març de 1984, el *Diorama* (que ja havia perdut el 73 en el seu nom) es convertia en la Sala X de la plaça Bonsuccés i començava a exhibir pel·lícules pornogràfiques amb imatges de sexe explícit. La projecció de la cinta francesa *Exhibition*, protagonitzada per l'actriu Claudine Beccarie, va inaugurar aquesta última etapa de la vida del *Diorama*. Les cues foren llargues durant les primeres setmanes per la novetat que suposava per als espectadors poder veure per fi aquest tipus de films fins aleshores prohibits. El preu de l'entrada (450 pessetes de l'època) era lleugerament superior al del cinema comercial. Però després d'uns anys de negoci rendible, l'exhibició de cinema porno a les sales X va començar a anar de baixa, especialment a partir de la generalització del vídeo domèstic. Aleshores el *Diorama* va començar a ser un refugi per a contactes majoritàriament homosexuals.



Façana de la sala X en 1986.

L'any 1991 un grup promotor anomenat Rabal S.A., format per la companyia Teatre de la Bohèmia, la promotora d'espectacles Tres en Raya i l'actor Ferran Rañé, va intentar convertir el vell *Diorama* en una sala teatral amb el nom de *Teatre Canaletes*. La iniciativa però, no va acabar reeixint i la sala X va continuar funcionant durant tota la dècada fins l'últim dia de l'any 1999, data en què va tancar les seves portes amb la projecció de *La bella y la bestia: Un musical X*.

4- METODOLOGIA

Tal com recollia el projecte de l'obra, s'han excavat manualment un total de 4 sondejos de diverses mides que, per a una millor localització i adscripció de les unitats estratigràfiques, han estat numerats correlativament per centenars.

En relació a la documentació de restes s'ha utilitzat el sistema desenvolupat per E. C. Harris i Andrea Carandini, assignant un número d'Unitat Estratigràfica (U.E.) a cada estrat, estructura, retall o interestrat. La sistematització de les U.E. s'ha realitzat mitjançant la realització de fitxes per cadascuna d'elles.

La documentació gràfica de la intervenció ha estat completada amb seccions i el dibuix en planta de les estructures aparegudes a escala 1:20.

Els materials arqueològics recuperats han estat identificats amb una sigla amb el codi de la intervenció (012/12), el número de l'Unitat Estratigràfica corresponent i un número diferencial en aquells materials que s'han considerat més rellevants.

Tanmateix, s'ha procedit a la corresponent documentació fotogràfica de les restes descobertes. Aquestes porten el mateix codi que la ceràmica i, a més, el número d'inventari fotogràfic.

5- DESCRIPCIÓ DELS TREBALLS I RESULTATS OBTINGUTS

Es van realitzar manualment 4 sondejors de diverses mesures a diferents punts de l'edifici:

Sondeig 1 (Plànols 4, 5, 7 i 8)

El sondeig 1 es situa a la cantonada est del semisoterrani dret del local i presenta unes mesures de 3,70 x 2,30 m.

S'ha d'indicar que a la cantonada est del sondeig es troba una rampa de 1,76 m de longitud per 88 cm d'amplada que, en sentit descendent, dona accés al semisoterrani de l'habitació contigua, passant dels 11,73 als 11,31 msnm.

Així, en primer lloc trobem el paviment actual u.e. 100 del tipus de caixó amb rajoles quadrades de 31,5 x 31,5 cm, que es recolza sobre un preparat de ciment u.e. 101.

Encara per sota trobem un segon paviment d'època contemporània u.e. 102, també del tipus de caixó amb rajoles quadrades de 24 x 24 cm, que es recolza al seu temps sobre un preparat de morter u.e. 103.



Vista de l'inici dels treballs d'excavació del Sondeig 1.

Amb això apareixen descobertes ja una sèrie d'estructures que es situen clarament a l'època contemporània: el basament de formigó u.e. 106 d'un pilar de l'edifici actual, la caixa de maons u.e. 108, els cables elèctrics u.e. 104 i 110 i el paviment u.e. 111-112.



Vista general de les estructures d'època contemporània i detall del paviment u.e. 111-112.

A continuació es va excavar un estrat d'anivellació u.e. 109, amb presència de plàstics i altres materials contemporanis.

Directament cobertes per aquest es troben ja les banquetes de fonamentació u.e. 121 i 128 dels murs actuals de l'edifici, dels que sobresurten entre 10 i 28 cm, a partir d'unes cotes superiors de 11,65 i 11,35 msnm.




Vista de les banquetes de fonamentació dels murs actuals de l'edifici.

Per motiu de la cota d'afectació del projecte de l'obra, aquestes no han estat documentades en tota la seva fondària, havent estat descobertes fins als 11,30 msnm.

També directament coberts per l'anivellació amb plàstics u.e. 109 trobem un conjunt de dues estructures paral·leles, amb orientació sud-oest – nord-est, en obra de maçoneria de pedres lligades amb un morter de calç de color ataronjat, amb un estat de conservació molt dolent ja que només es conserven la darrera o dues darreres fileres de pedres, i que es troben destruïts per ambdós extrems per les estructures contemporànies u.e. 106 i 108:

- fonamentació de mur u.e. 114, que presenta unes mesures conservades de 1,35 m de longitud per 55 cm d'amplada i només 20 cm d'alçada, entre els 11,62 i 11,41 msnm.

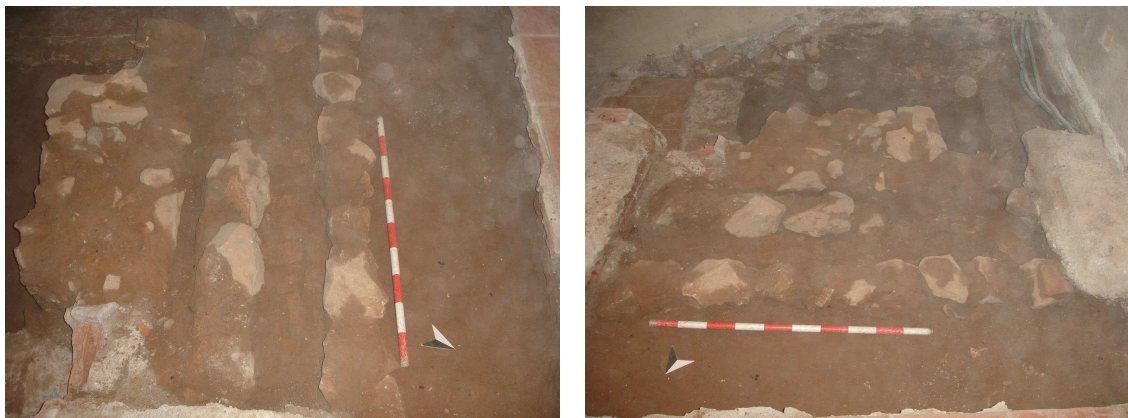

Vistes de la claveguera u.e. 113 i la fonamentació de mur u.e. 114.

- claveguera u.e. 113: presenta unes mesures conservades de 55 cm d'amplada per 1,66 m de longitud, encara que identifiquem la continuació d'una de les seves parets (u.e. 116) a l'altra banda del basament de formigó

u.e. 106 del pilar, arribant així als 3 m de longitud. Es localitza entre una cota superior de 11,59 i inferior de 11,43 msnm.

Les parets presenten un gruix de 20 cm i són fetes amb pedres i morter de calç, mentre que la base de la canalització és feta amb fragments de rajoles ceràmiques.

Perpendicular a aquestes estructures es documenta també un envà u.e. 107 amb un alçat de rajoles rectangulars disposades verticalment, del que només es conserva una filera a 11,63 msnm, i una petita fonamentació de 15 cm d'amplada de fragments d'aquestes amb morter de calç que arriba fins als 11,19 msnm de fondària.

Aquest envà es documenta molt parcialment, ja que es troba destruït pel seu extrem sud-est pel basament de formigó u.e. 106, mentre que pel nord-oest continua més enllà dels perfils del sondeig.



Vista de l'envà u.e. 107 tallat pel basament de formigó u.e. 106 del pilar.

La trinxera de fonamentació de la claveguera u.e. 113 talla, en primer lloc, l'estrat d'argila u.e. 115, al qual es va recuperar un fragment d'una escudella de majòlica lligur amb decoració d'orla d'espiga en blau sobre blau (Làm. 3 fig. 1) i d'un plat i una escudella decorats en daurat amb la tècnica de pinzell-pinta, pel

que el podem datar entre la segona meitat del segle XVI i principis del segle XVII.

Seguidament, cobert per aquest, el reompliment u.e. 123 d'un retall de planta circular u.e. 124 de 80 cm de diàmetre, que es documenta a partir d'una cota superior de 11,44 msnm.

Aquest reompliment u.e. 123 ha donat un abundant conjunt de ceràmiques (Làm. 3 fig. 2-4), sobretot de comuna vidriada (plats, tapadores, olles, gibrells, tupins, bací, escalfeta, etc.) i de plats i escudelles d'orelletes decorats amb reflex metàl·lics, entre els que identifiquem alguns petits fragments de plats i escudelles decorades amb pinzell-pinta, pel que el podem atorgar també una cronologia d'amortització entre la segona meitat del segle XVI i principis del segle XVII, encara que òbviament anterior a la deposició de l'estrat u.e. 115.

S'ha de dir que per motius de la cota d'afectació del projecte de l'obra, aquest retall u.e. 124 no ha estat excavat per complet, restant a una cota de 11,10 msnm.



Vista del retall u.e. 124.

A continuació, també cobert per l'estrat u.e. 115 i tallat pel retall u.e. 124, a partir dels 11,44 msnm, es va excavar un estrat d'argila u.e. 117.

Per sota, a 11,29 msnm, cota marcada per l'afectació de l'obra, aprofitant el canvi a un altre estrat d'argila u.e. 125 que no es va excavar, es va aturar l'excavació del sondeig.

Per la banda al sud del mur u.e. 114, tallat per la seva trinxera de fonamentació u.e. 127, es va excavar a partir dels 11,45 msnm, un estrat d'argila u.e. 118 (equivalent a l'estrat u.e. 117) al que es van recuperar alguns fragments ceràmics decorats en manganès i en verd i manganès (Làm. 1 fig. 1-2), juntament amb un gibrell de comuna vidriada (Làm. 2 fig. 1), per la qual cosa el podem situar a partir de finals del segle XIII i el segle XIV.

De nou, a 11,30 msnm, aprofitant el canvi a un nou estrat d'argila u.e. 122 (equivalent a l'estrat u.e. 125) es va aturar l'excavació del sondeig.

Posteriorment, per afectació del projecte de l'obre, es van desmuntar un seguit d'estructures, com són la claveguera u.e. 108, la claveguera u.e. 113 i el mur u.e. 114.

El desmuntatge de la claveguera u.e. 108 va permetre la documentació de la seva secció, construïda amb maons i ciment, resultant unes mesures de 1,52 m de longitud descoberta per 50 cm d'amplada i 53 cm d'alçada, amb una amplada de la canalització interna de 20 cm i unes parets de 15 cm de gruix.

També el descobriment d'una altra banquetta de fonamentació u.e.140 d'un dels murs actuals de l'edifici, el que forma el límit nord-est del sondeig, de la que es van documentar fins a 1,52 m de longitud i que sobresurt uns 10 cm del parament del mur, a partir d'una cota superior de 11,63 msnm fins a 11,20 msnm.



Vista de la secció de la claveguera u.e. 108 i de la banqueta de fonamentació u.e. 140 del mur actual de l'edifici.

El desmuntatge de la claveguera u.e. 113 i el mur u.e. 114 va permetre, per una banda, recuperar alguns escassos fragments de ceràmica que eren integrats a les seves obres, un fragment de gibrell de comuna vidriada a la claveguera u.e. 113 i alguns fragments de comuna oxidada a torn del mur u.e. 114, entre els que destaca un fragment d'una vora de *tegula* romana que ha de ser considerat com residual.

Per altra banda, va permetre la documentació de la trinxera de fonamentació u.e. 127 del mur u.e. 114, i del seu reompliment u.e. 126, al qual es van recuperar un petit fragment de majòlica ligur amb decoració en blau sobre blanc i un fragment d'un tupí de comuna vidriada, amb el qual es confirma la datació anteriorment mencionada per la construcció de l'estructura.

També, el desmuntatge d'aquestes estructures va permetre ampliar l'excavació del farciment u.e. 123 del retall u.e. 124.



Vista del retall circular u.e. 124 excavat una vegada desmuntada la claveguera u.e. 113 i vista del petit forat circular u.e. 138 sota el mur u.e. 114.

Finalment, sota el mur u.e. 114, es va documentar un petit forat u.e. 138 de planta circular amb uns 18 cm de diàmetre, segurament un forat de pal, i el seu reompliment u.e. 137, que no van arribar a ser excavats per restar per sota de la cota d'afectació del projecte de l'obra.

Una vegada finalitzats els treballs d'excavació del sondeig es va marcar i protegir la cota assolida cobrint el sondeig amb geotèxtil i, després, es va reomplir amb formigó.



Vista del Sondeig 1 protegit amb geotèxtil i reomplert amb formigó.

Sondeig 2 (Plànols 6, 9 i 10)

El sondeig 2 es situa a la mateixa habitació que l'anterior, recolzat al mur que la delimita pel nord i la separa de les altres dues habitacions del local, i presenta unes mesures de 2,16 x 0,73 m.

En primer lloc trobem el mateix paviment actual u.e. 200 que al sondeig anterior i el seu preparat de ciment equivalent u.e. 201.

Per sota d'aquest, a una cota superior de 11,63 msnm a la banda est del sondeig, es documenta part d'una claveguera u.e. 203 construïda amb maons contemporanis i ciment, de 50 cm d'amplada, que es documenta al llarg de 80 cm i fa una cantonada de 90° al seu extrem nord-oest per continuar més enllà del perfil del sondeig.



Vista general del Sondeig 2 amb la claveguera u.e. 203, la fonamentació de mur u.e. 204 i la banqueta de fonamentació u.e. 207.

A la banda oest del sondeig documentem un mur u.e. 204 de 58 cm d'amplada, que creua transversalment el sondeig amb orientació nord-est – sud-oest (documentats 73 cm de longitud), construït en obra de maçoneria de pedres lligades amb un morter de calç de color ataronjat.

S'ha de indicar que la construcció de la banquetta u.e. 207 del mur actual de l'edifici, amb el qual es creua, el va respectar, recolzant-se-li per ambdues bandes.

El trobem a partir d'una cota superior de 11,55 msnm i no es va descobrir en tota la seva fondària, aturant la seva excavació als 11,15 msnm (documentats 40 cm d'alçada).

La seva trinxera de fonamentació u.e. 208 d'encofrat perdut talla, a partir dels 11,41 msnm, un estrat d'argila u.e. 205 del que es va recuperar un fragment ceràmic decorat amb verd i manganès (Làm.1 fig. 3), que el situen a una cronologia a partir de finals del segle XIII i el segle XIV.



Vista en detall del mur u.e. 204 i de com se li recolza la banquetta de fonamentació u.e. 207 del mur actual de l'edifici.

Per condicionants de l'obra, l'excavació d'aquest estrat es va aturar a 11,15 msnm sense haver estat exhaurit, donant per finalitzats els treballs d'excavació del sondeig.

Una vegada finalitzats els treballs d'excavació del sondeig es va protegir amb geotèxtil, marcant la cota màxima de fondària, i finalment es va reomplir amb formigó.



Vista del Sondeig 2 protegit amb geotèxtil i reomplert amb formigó.

Sondeig 3 (Plànols 6 i 11)

El sondeig 3 es situa a la cantonada sud de l'habitació d'accés al local, l'única que presenta el nivell de circulació a la cota de carrer (12,38 msnm) i presenta unes mesures de 1,42 x 0,96 m.

En primer lloc trobem el paviment actual u.e. 300 del tipus de caixó amb rajoles quadrades de 32 x 32 cm, que es recolza sobre un preparat de ciment u.e. 301.

Per sota trobem una escala u.e. 302, de 1,05 m de longitud per 63 cm d'amplada, de la qual es conserven tres graons que amb direcció descendent nord-oest – sud-est passen dels 12,37 als 12,00 msnm.

Aquesta escala es recolza sobre un estrat d'anivellació u.e. 309 amb molt material constructiu molt solt, de fins a 85 cm de potència.



Vista de l'escala u.e. 302 i del paviment u.e. 312 amb la paret u.e. 310.

Cobert per aquest, a 11,43 msnm, trobem un paviment u.e. 312 de tipus trencajunt amb rajoles rectangulars (de 30 x 15 cm) que es recolza a una paret u.e. 310 amb orientació sud-oest – nord-est, de maons lligats amb morter de calç, de la qual es conserva un alçat de 43 cm per sobre del nivell de paviment.

Donat que per damunt d'aquest nivell de pavimentació, la paret del mur actual de l'edifici continua amb el seu parament i no apareix la banquetta de fonamentació, hem de situar aquestes estructures a partir de la seva construcció a la primera meitat del segle XIX.

Arribats a aquest punt on apareix el paviment u.e. 312 es van aturar els treballs d'excavació donant per finalitzat el sondeig.

Per últim, es va marcar i protegir la cota assolida cobrint el sondeig amb geotèxtil i, després, es va reomplir amb formigó.



Vista del Sondeig 3 protegit amb geotèxtil i reomplert amb formigó.

Sondeig 4 (Plànols 6, 11 i 12)

El sondeig 4 s'ubica a la cantonada oest del semisoterrani situat l'est del local, amb el nivell de circulació a 11,31 msnm, i presenta unes mesures de 1,10 x 0,96 m.

En primer lloc trobem el paviment actual u.e. 400 del tipus de caixó amb rajoles quadrades de 30 x 30 cm, que es recolza sobre un preparat de ciment u.e. 402.

Per sobre del nivell de paviment, 47 cm en alçat, es va desmuntar una part d'un sòcol u.e. 401 de rajoles vidriades blanques (estructura d'època contemporània encara en ús a l'actualitat) que es recolza, cobrint-la, a la banquetta de fonamentació u.e. 403 del mur de l'edifici actual.

Aquesta banquetta de fonamentació u.e. 403 sobresurt 14 cm del mur, es documenta a partir d'una cota superior de 11,67 msnm i va ser descoberta fins a una fondària de 1 m, sense que s'hagués trobat el seu final.



Vista de la banqueta de fonamentació u.e. 403 del mur actual de l'edifici, amb el sòcol u.e. 401 recolzat a sobre, per damunt del paviment u.e. 400.

Per sota, tallat per la seva trinxera de fonamentació u.e. 406, a partir dels 11,15 msnm, es va excavar un estrat d'argila u.e. 404 del qual es van recuperar fragments de ceràmica comuna vidriada (gibrell, olla) i alguns fragments informes decorats en verd i manganès que ens donen una cronologia a partir de finals del segle XIII i segle XIV.

Finalment, cobert per aquest, un altre estrat d'argila u.e. 405 amb abundant presència de material constructiu, óssos de fauna i ceràmica, entre les que destaquen fragments decorats en verd i manganès (Làm. 1 fig. 4) acompanyats per formes de comuna vidriada com gibrells i una cassola (Làm 2 fig. 2-3), que ens situen en un mateix horitzó cronològic que a l'estrat anterior.

Aquest estrat va ser excavat fins a una fondària de 10,74 msnm, punt al qual, condicionat per l'afectació del projecte de l'obra, es va aturar la seva excavació sense haver arribat al seu final.



Vista de l'estrat u.e. 405 amb acumulació de material constructiu, óssos i ceràmica baixmedieval.

Una vegada finalitzats els treballs d'excavació del sondeig es va marcar i protegir la cota màxima assolida cobrint el sondeig amb geotèxtil i, després, es va reomplir amb formigó.



Vista del Sondeig 4 protegit amb geotèxtil i reomplert amb formigó.

6- CONCLUSIONS

Els treballs desenvolupats entre els dies 15 i 24 de febrer i 28 de febrer i 3 de març de 2012 a l'actuació arqueològica preventiva a la plaça del Bonsuccés, 6 de la ciutat de Barcelona, han donat un resultat positiu en la documentació de nivells i estructures arqueològiques conservades.

- Per una banda trobem un conjunt d'estructures d'època contemporània, que es poden datar entre la segona meitat del segle XX i l'actualitat, algunes de les quals encara es troben en ús: paviments, clavegueres, cables elèctrics, sòcol de rajoles, basament de formigó de pilar, etc.

Totes elles es poden relacionar amb diferents reformes i afegits a l'edifici original del segle XIX i les instal·lacions per dotar-li dels serveis necessaris.

- Per altra banda trobem un altre conjunt d'estructures també d'època contemporània però aquestes corresponents a la primera meitat del segle XIX, concretament les banquetes de fonamentació dels murs de l'edifici actual, la construcció del qual es contextualitza dins d'un procés generalitzat de reurbanització d'aquesta zona de la ciutat a partir de les revoltes anticlericals i els decrets de desamortització, que van suposar l'exclaustrament del convent veí i la conversió de les seves dependències en caserna i hospital militar al 1835.

En relació a aquestes, situem també dins d'aquest conjunt d'estructures el nivell de pavimentació u.e. 312 i la paret u.e. 310 documentades a la zona d'accés al local (Sondeig 3), l'única que es conserva a cota de carrer.

- Seguidament podem agrupar un conjunt d'estructures (els murs u.e. 114 i 204, la claveguera u.e. 113 i l'envà u.e. 107) que podem relacionar amb una fase constructiva posterior a la construcció del convent del Bonsuccés (1626-

1635) i anterior a l'edifici actual (primera meitat del segle XIX), i que datem per tant entre el segon terç del segle XVII i el segle XVIII.

Aquestes estructures es troben generalment en un estat de conservació prou dolent, ja que només es conserva la darrera filera de pedres, molt afectades per les estructures de fases constructives d'època contemporània i, especialment, pel rebaix del nivell de terra per la creació de semisoterranis. Això ha fet que només s'hagin conservat estructures de subsòl (fonamentacions i clavegueres), no havent pogut documentar la conservació de nivells de pavimentació.

Malgrat això, la seva orientació similar a la del convent del Bonsuccés ve a reafirmar aquest fet com el detonant i punt de referència de la consolidació de la urbanització d'aquest sector de la ciutat, que és la que ha arribat fins als nostres dies.

- Finalment tenim les estructures i nivells anteriors a la construcció de l'edifici dels segles XVII i XVIII:

- Per una banda un retall circular u.e. 124 de funció indeterminada amortitzat entre la segona meitat del segle XVI i principis del segle XVII i, junt a aquest, un petit forat de pal u.e. 138.


Sense que puguem aprofundir més, podem afirmar que aquestes estructures serien coetànies al conjunt de cases preexistents al convent del Bonsuccés i que van ser expropiades i enderrocades per la seva construcció.

- Un conjunt d'estrats u.e. 117-118, 122-125, 205, 404 i 405, localitzats a diversos punts del solar, amb presència de materials ceràmics decorats en verd i manganès i que, per tant, es poden posar en relació a la integració d'aquest sector a la ciutat emmurallada a partir de mitjans del segle XIV.


7- BIBLIOGRAFIA

- BARRAQUER i ROVIRALTA, Cayetano (1906): *Las casas de religiosos en Cataluña durante el primer tercio del siglo XIX, vol. II*, Imprenta de Francisco J. Altés, Barcelona, pàgs. 161-172.
- BLESA, M. (2002): *Memòria d'intervenció arqueològica al carrer Ramelleres, 17, Barri del Raval, Barcelona* (inèdita).
- CASTILLO, Rony José (2007): *Memòria científica de la intervenció arqueològica a les finques situades al carrer Montalegre, 4x-8 / Ramelleres, 21-25, Tallers, 45 (Codi MHCB 059/06)*, (inèdita).
- MOIX EZQUERRA, Elisenda (2007): *Memòria de la intervenció arqueològica a la plaça del Bonsuccés, núm. 3, 5 i 6 (Barcelona, Barcelonès). 2-13 de maig de 2005. (Codi MHCB 084/05)*, Atics (inèdita).
- GEA BULLICH, Miquel (2011): Carrer de les Ramelleres, 27, a *Anuari d'arqueologia i patrimoni de Barcelona 2010*, pàg. 107.
- GONZÁLEZ LÓPEZ, Palmira (2001): Los quince primeros años del cine en Cataluña, a *Artigrama n° 16*, pàgs. 39-74.
- MAESE FIDALGO, Xavier (2003): *Memòria d'intervenció del control arqueològic al carrer Elisabets, 2-4 i al carrer Doctor Dou, 19 (Barri del Raval, Barcelona) (Codi MHCB 030/03)*, Atics (inèdita).
- SOLER i FONRODONA, Rafael (1990): La venerable congregació dels Dolors de la parròquia de Santa Maria de Mataró, a *Fulls del Museu Arxiu de Santa Maria de Mataró n° 38*, pàgs. 12-21.
- SUBIRANA, Carme (1998): *Memòria d'intervenció arqueològica a la plaça Ramelleres, Barri del Raval, Barcelona*, (inèdita).
- VENTAYOL, A; PALAU, J. i ROCA, A. (2002): El contexto geotérmico de la ciudad de Barcelona, en *Ingeniería del Terreno. Ingeoter núm. 1*, U.D. Proyectos. E.T.S.I. Minas U.P.M, Madrid.


- Làmines de materials

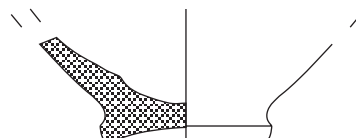


012/12-118-1

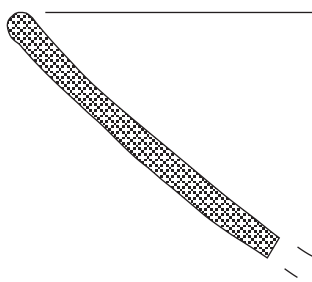

012/12-118-2

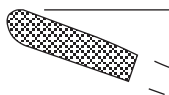

012/12-205-1

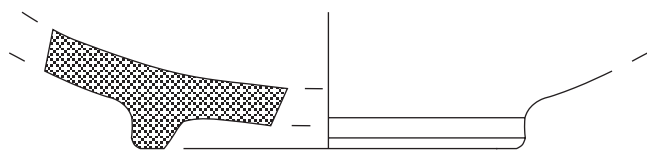

012/12-405-1



CODEX
Arqueologia i
Patrimoni

INTERVENCIÓ: Pl. del Bonsuccés, 6 (Barcelona)
Codi: 012/12


LÀM.

1




012/12-118-3

0 15 cm

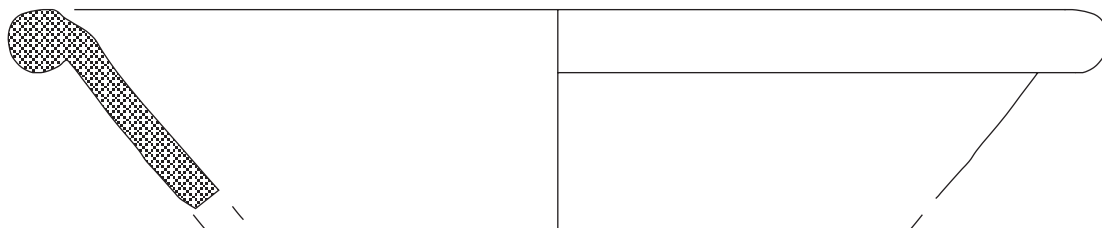

012/12-405-2

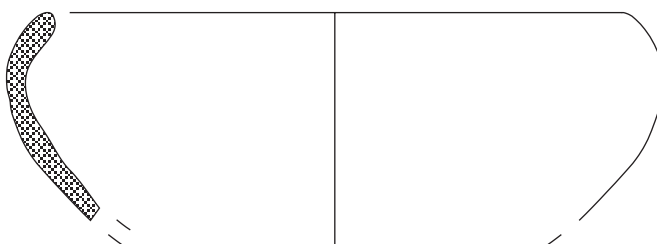

012/12-405-3

0 10 cm




CODEX
Arqueologia i
Patrimoni


INTERVENCIÓ: Pl. del Bonsuccés, 6 (Barcelona)
Codi: 012/12

LÀM.


2

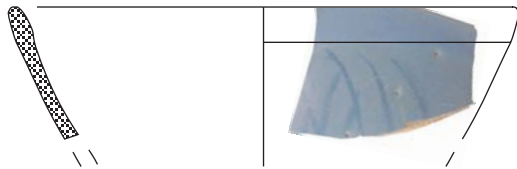


012/12-115-1

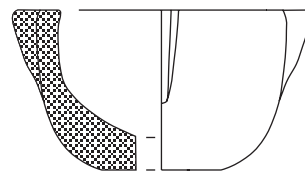

012/12-123-1

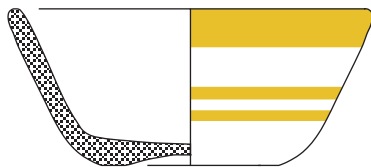

012/12-123-2

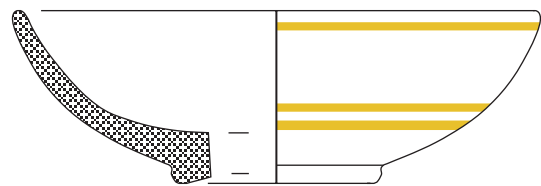

012/12-123-3

0 10 cm



CODEX
Arqueologia i
Patrimoni

INTERVENCIÓ: Pl. del Bonsuccés, 6 (Barcelona)
Codi: 012/12

LÀM.

3


- Planimetria

- Llistat planimètric

Plànol 1-	Plànol de situació	(1:1.000)
Plànol 2-	Situació dels sondeigs i les seccions	(1:100)
Plànol 3-	Planta general de les restes arqueològiques	(1:50)
Plànol 4-	Planta en detall del Sondeig 1	(1:20)
Plànol 5-	Planta en detall del Sondeig 1	(1:20)
Plànol 6-	Planta en detall Sondeigs 2, 3 i 4	(1:20)
Plànol 7-	Secció A – A'	(1:20)
Plànol 8-	Secció B – B'	(1:20)
Plànol 9-	Secció C – C'	(1:20)
Plànol 10-	Secció D – D'	(1:20)
Plànol 11-	Secció E – E'	(1:20)
Plànol 12-	Secció F – F'	(1:20)



DIRECCIÓ ARQUEOLÒGICA Daniel Giner Iranzo	AUTORS Rafael Piera Catalán	CODEX ARQUEOLOGIA I PATRIMONI	INTERVENCIÓ Plaça del Bonsuccés, 6 - 012/12 Barcelona (Barcelonès)	NOM DEL PLÀNOL Situació dels sondeigs i les seccions	Núm. 2
			DIN A3 Escala: 1:100	0 5	

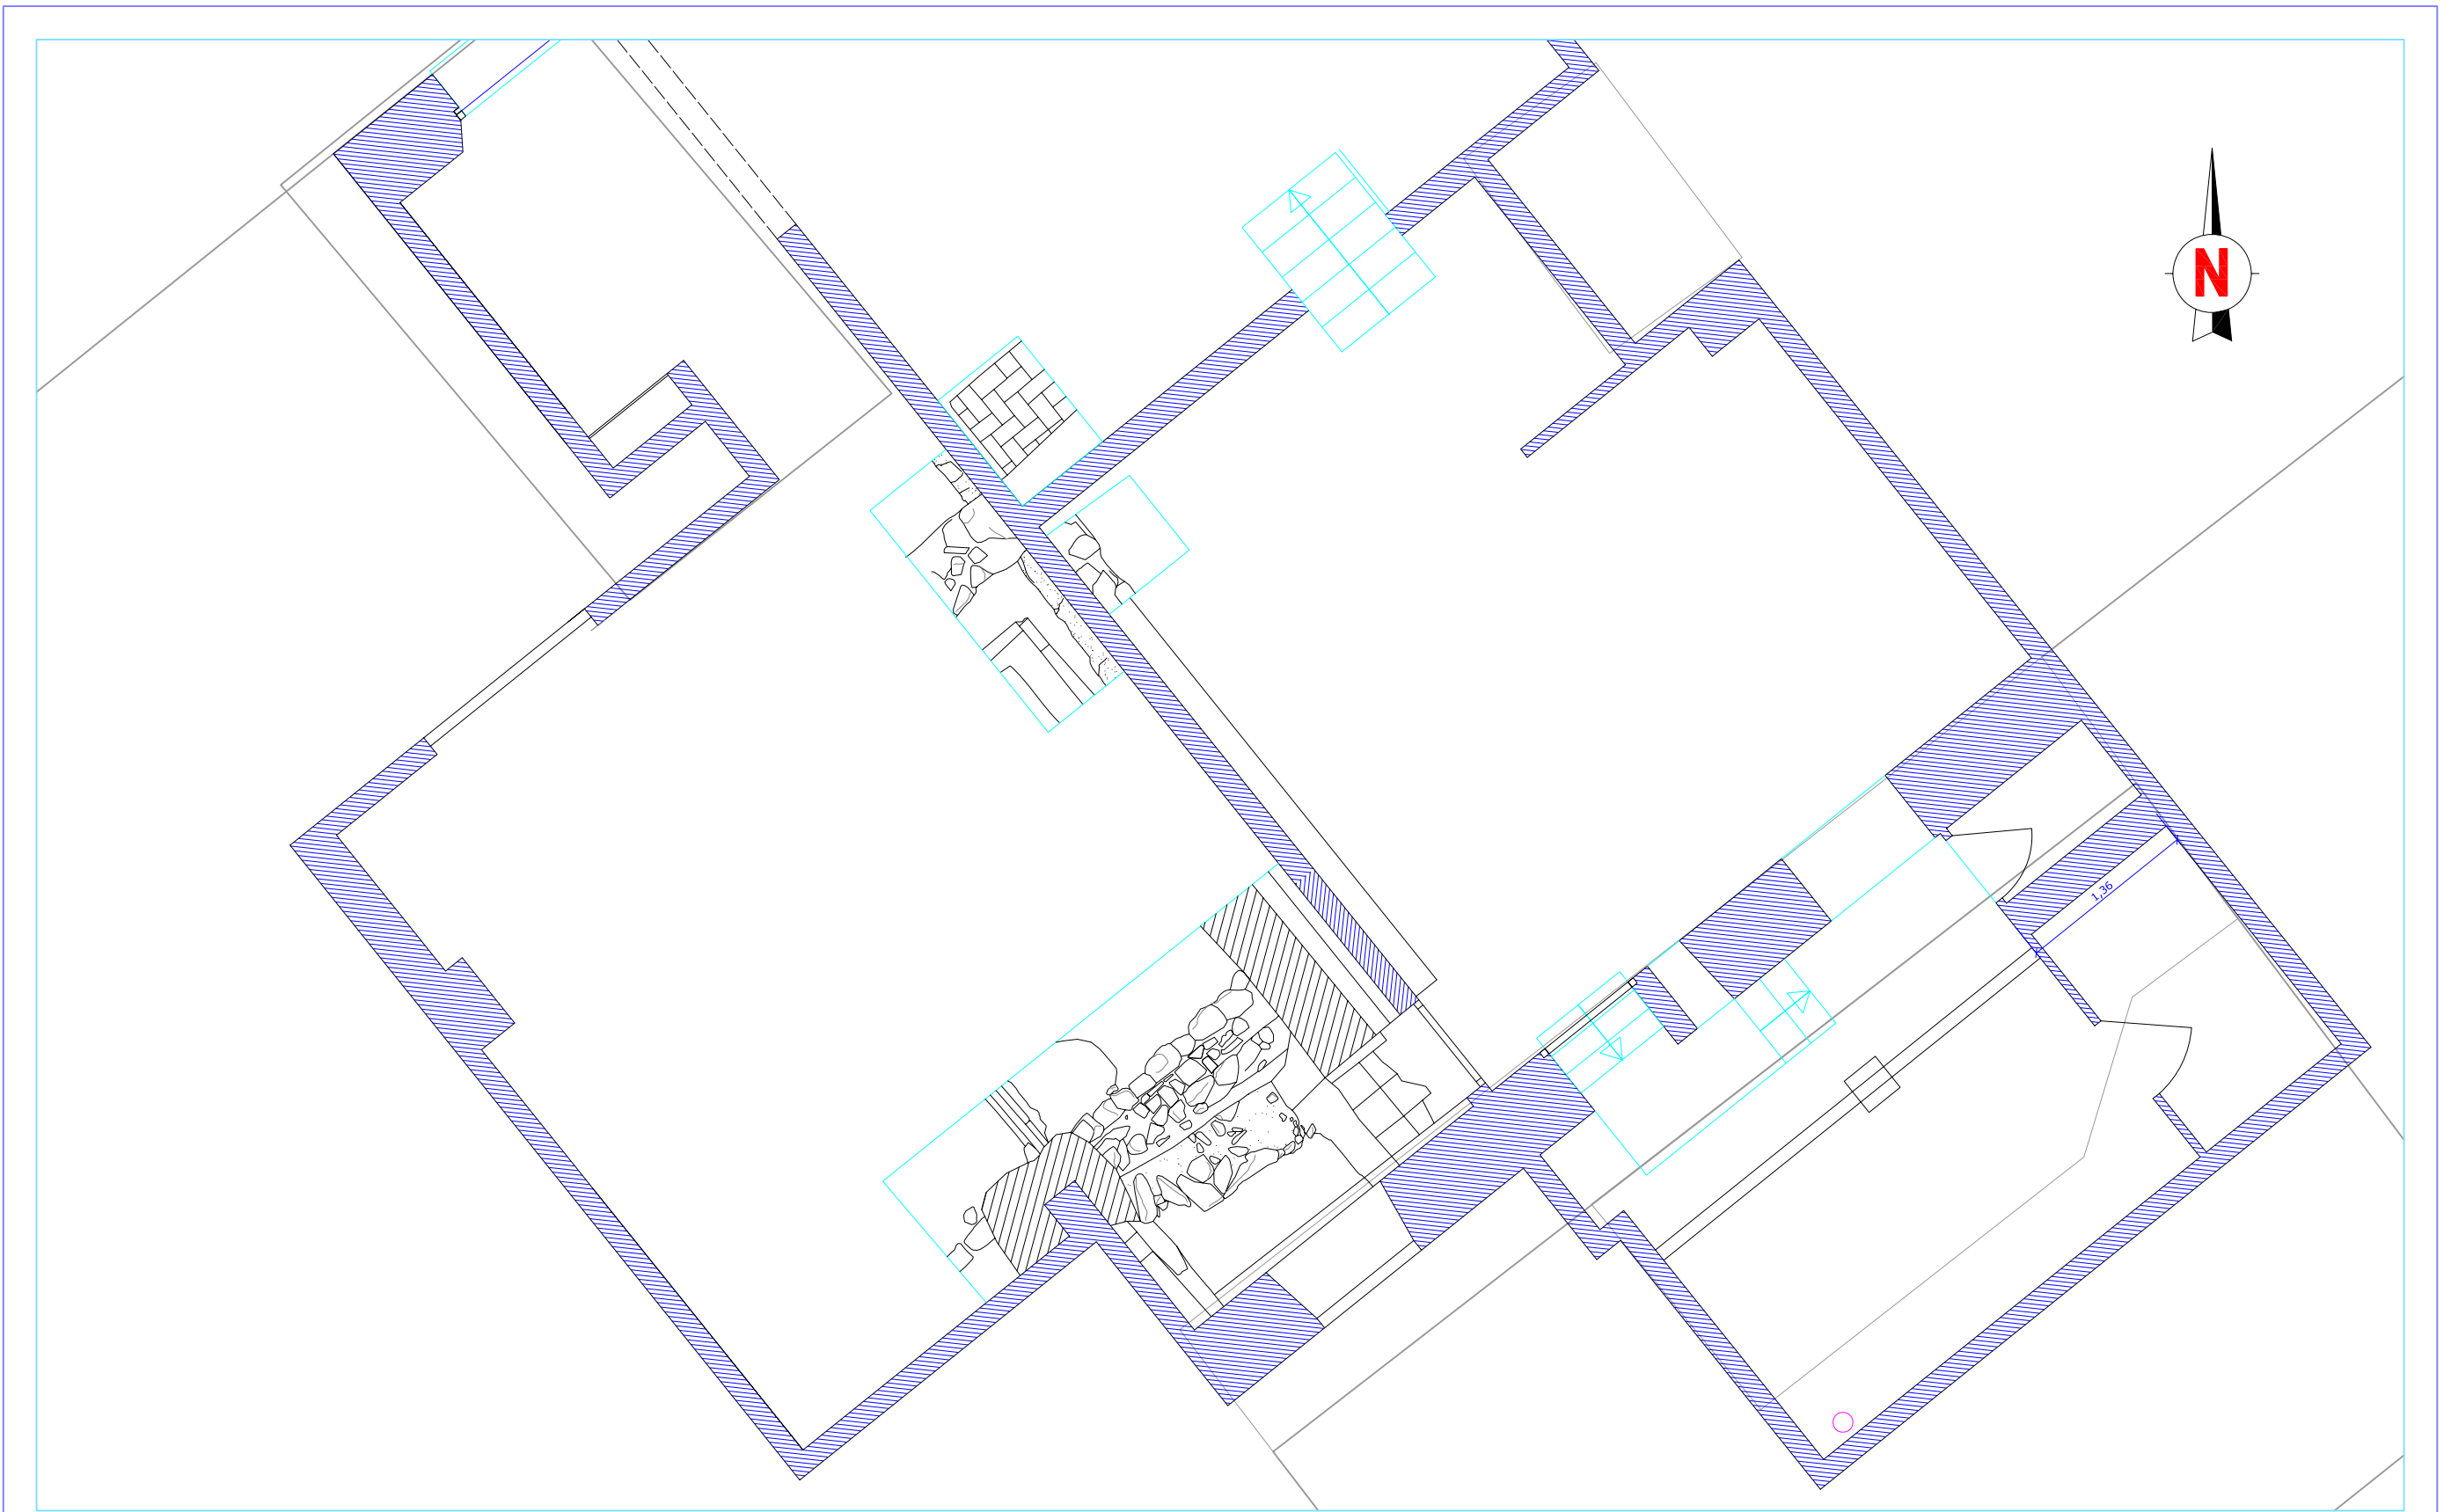

DIRECCIÓ ARQUEOLÒGICA

Daniel Giner Iranzo

AUTOR


Rafael Piera Catalán

CODEX
ARQUEOLOGIA I PATRIMONI

DIN A3 Escala: 1:50

INTERVENCIÓ

Plaça del Bonsuccés, 6 - 012/12
Barcelona (Barcelonès)

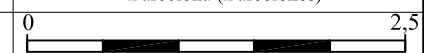


NOM DEL PLÀNOL

Planta general de les
restes arqueològiques

Data: Febrer 2012

Núm.

3

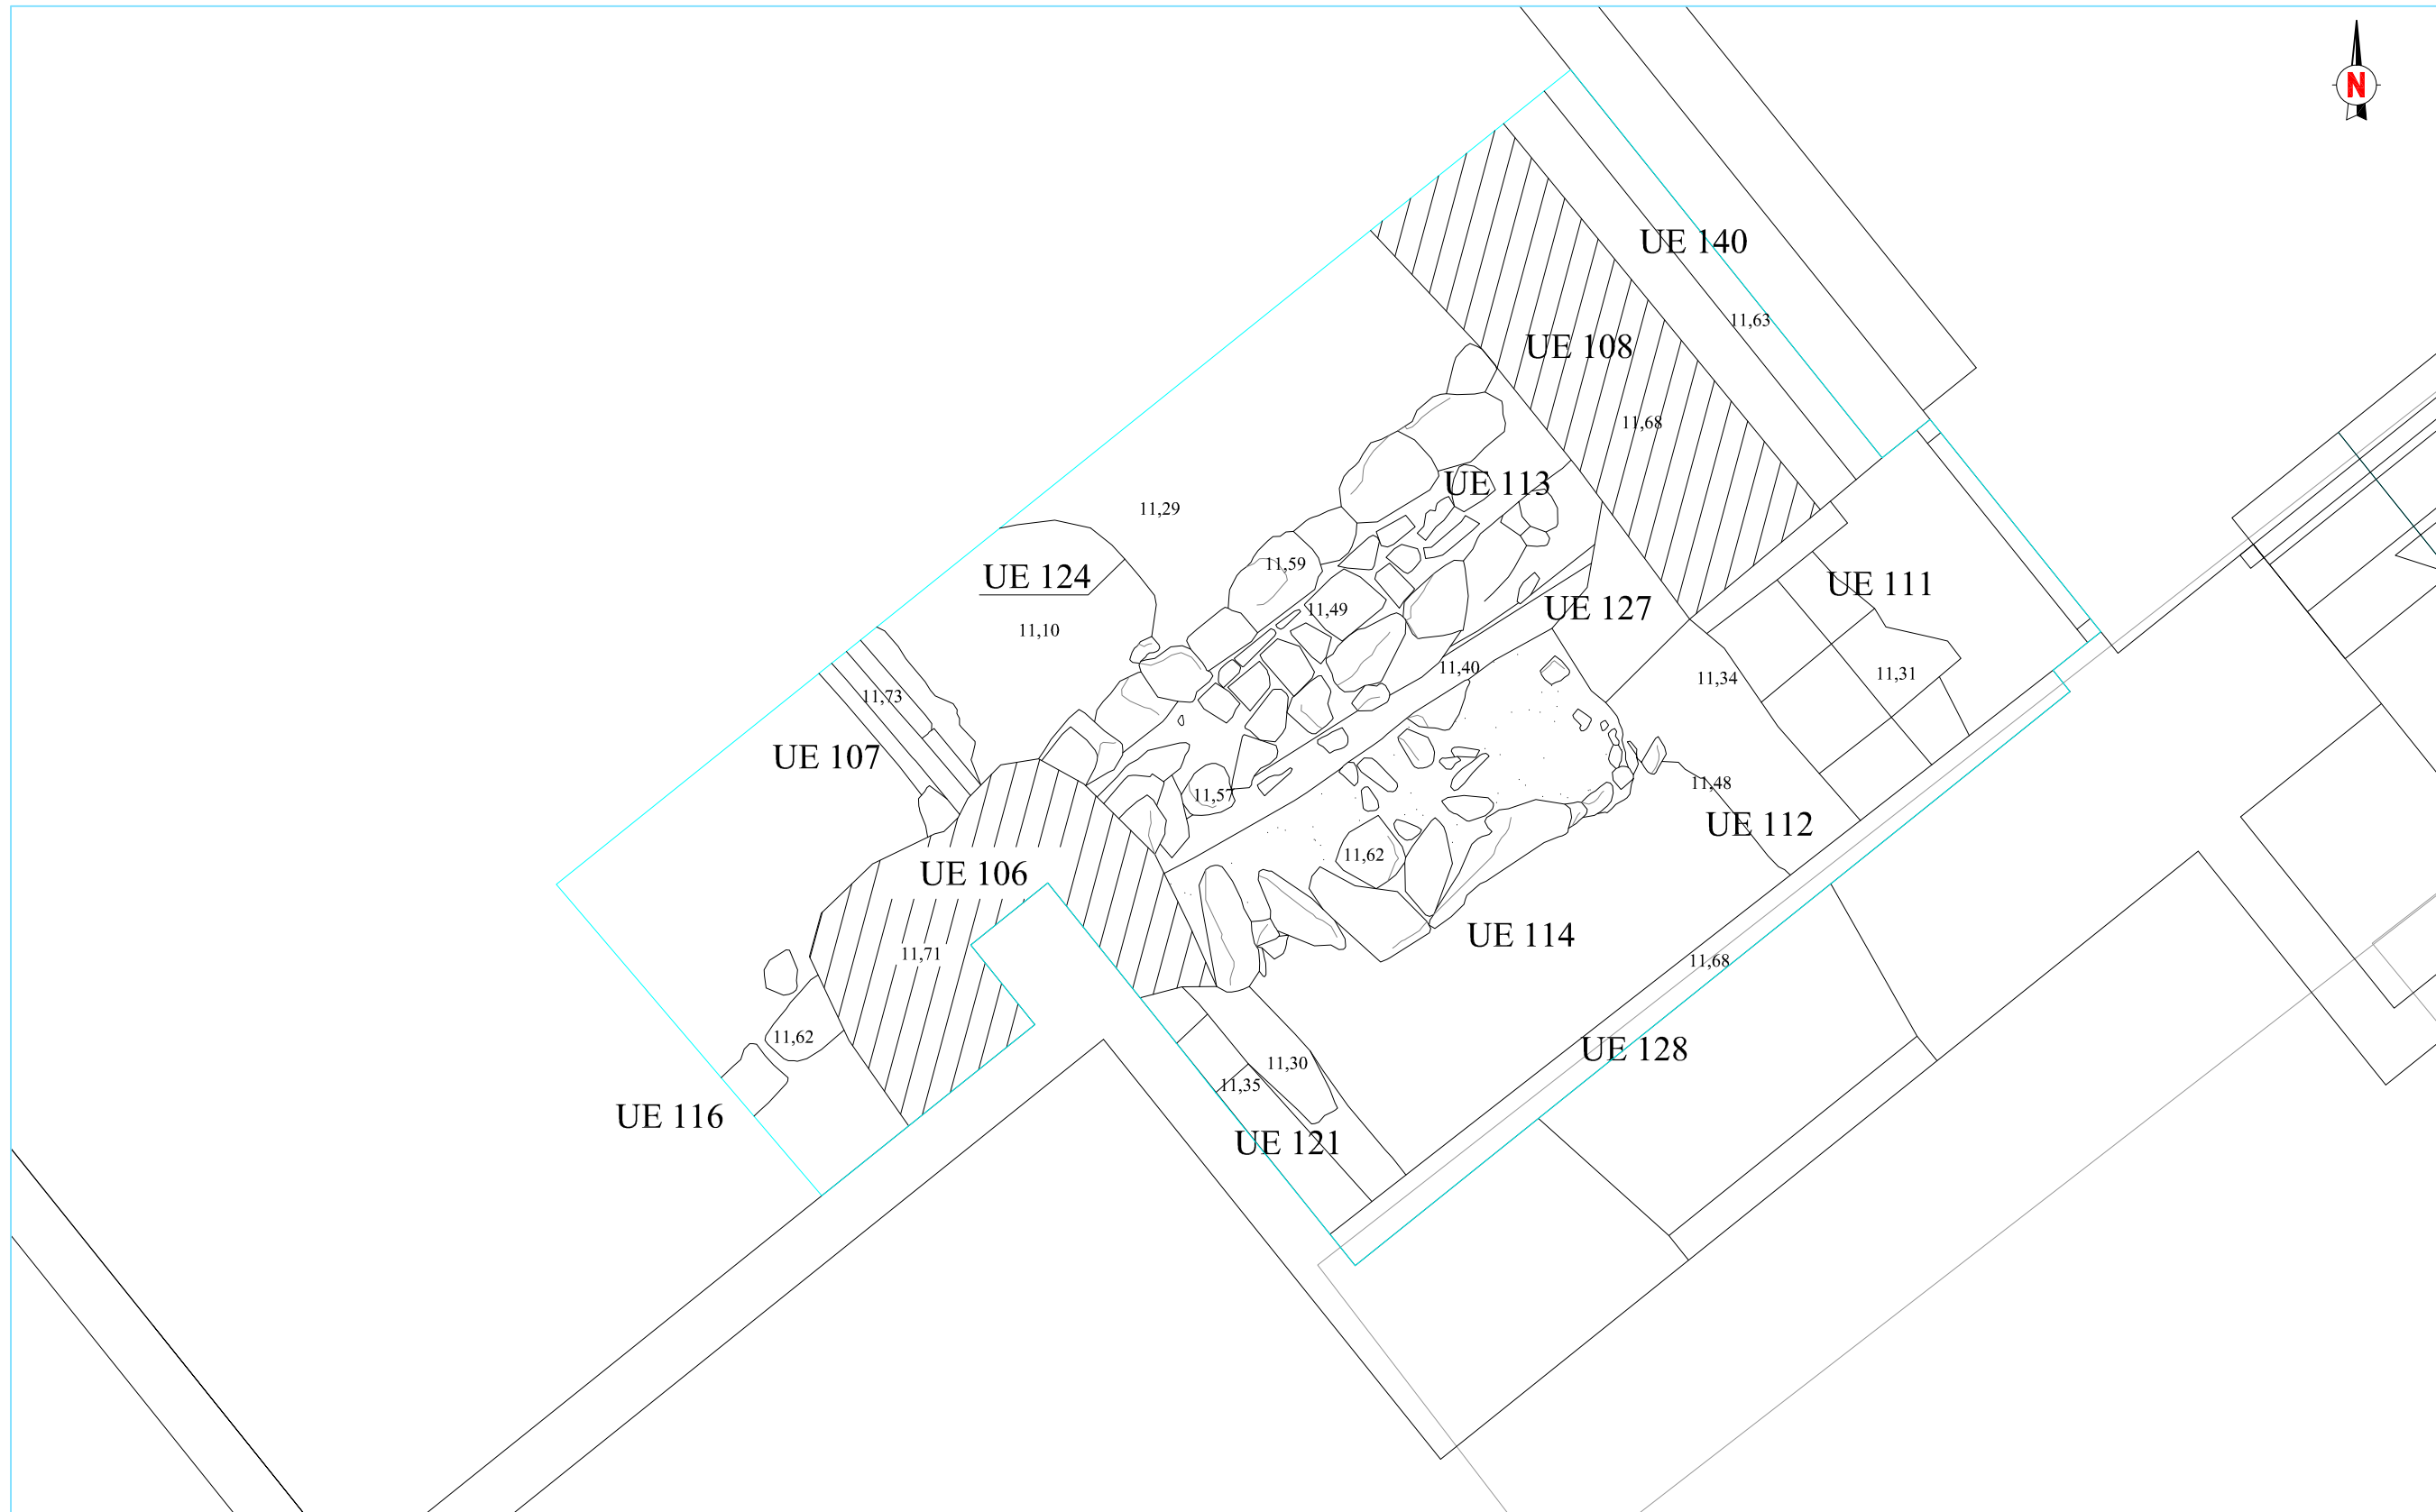

DIRECCIÓ ARQUEOLÒGICA

Daniel Giner Iranzo

AUTORS

Rafael Piera Catalán



DIN A3 Escala: 1:20

INTERVENCIÓ

Plaça del Bonsuccés, 6 - 012/12
Barcelona (Barcelonès)

NOM DEL PLÀNOL

Planta detall
sondeig 1

Núm.

4


Data: Febrer 2012



DIRECCIÓ ARQUEOLÒGICA Daniel Giner Iranzo	AUTORS Rafael Piera Catalán	 CODEX ARQUEOLOGIA I PATRIMONI	INTERVENCIÓ Plaça del Bonsuccés, 6 - 012/12 Barcelona (Barcelonès)	NOM DEL PLÀNOL Planta detall sondeig 1	Núm. 5
			DIN A3 Escala: 1:20		



DIRECCIÓ ARQUEOLÒGICA Daniel Giner Iranzo	AUTORS Rafael Piera Catalán	CODEX ARQUEOLOGIA I PATRIMONI	INTERVENCIÓ Plaça del Bonsuccés, 6 - 012/12 Barcelona (Barcelonès)	NOM DEL PLÀNOL Planta detall sondeigs 2,3 i 4	Núm. 6
			DIN A3 Escala: 1:20	Data: Febrer 2012	

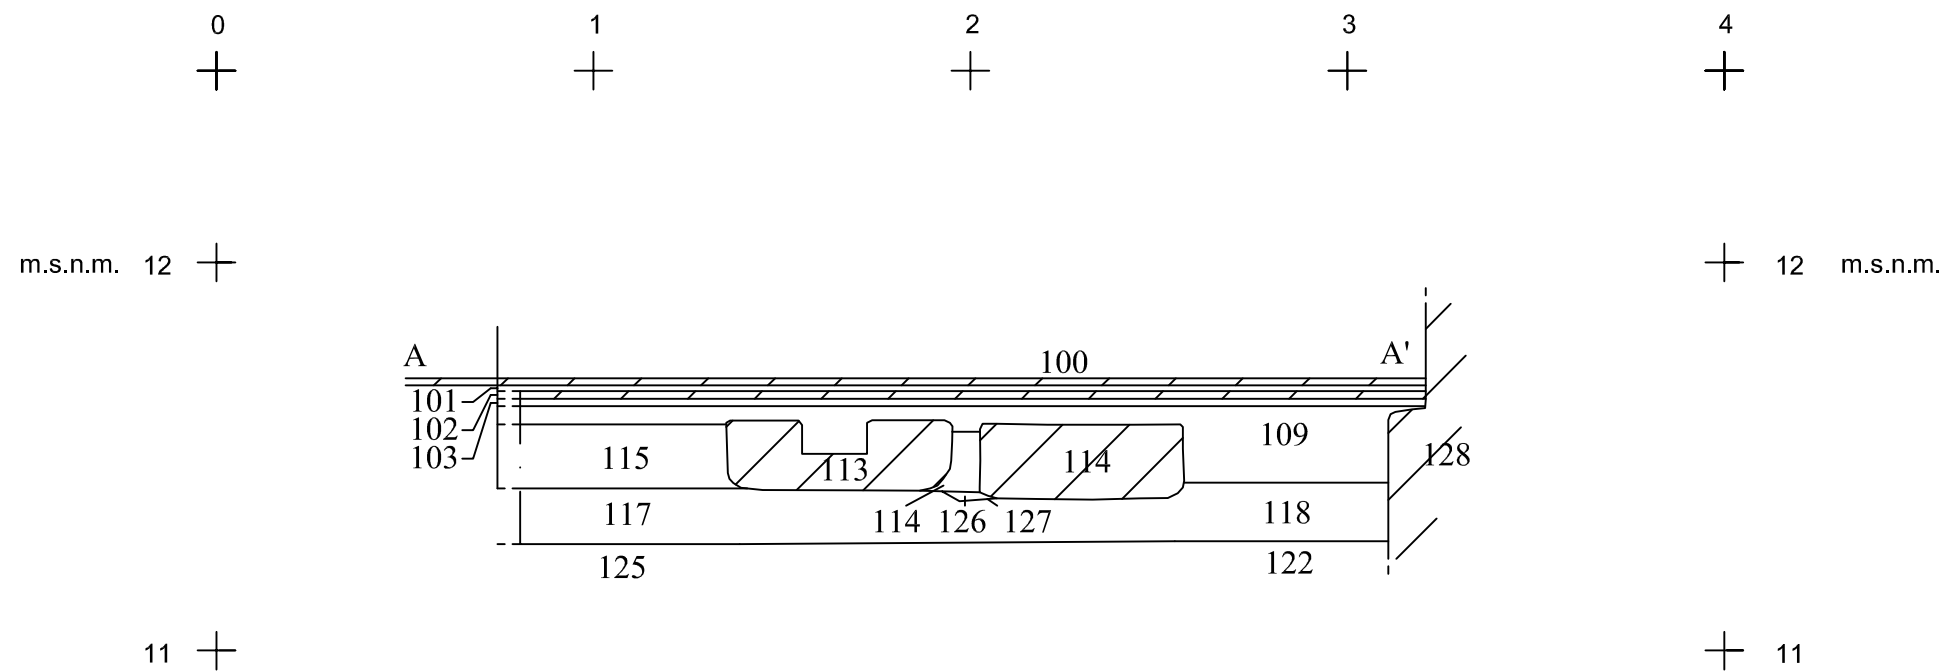

DIRECCIÓ ARQUEOLÒGICA

Daniel Giner Iranzo

AUTOR

Daniel Giner Iranzo

CODEX
ARQUEOLOGIA I PATRIMONI

DIN A3 Escala: 1:20

INTERVENCIÓ

Plaça del Bonsuccés, 6 - 012/12
Barcelona (Barcelonès)


NOM DEL PLÀNOL

Secció A - A'


Núm.

7

Data: Febrer 2012

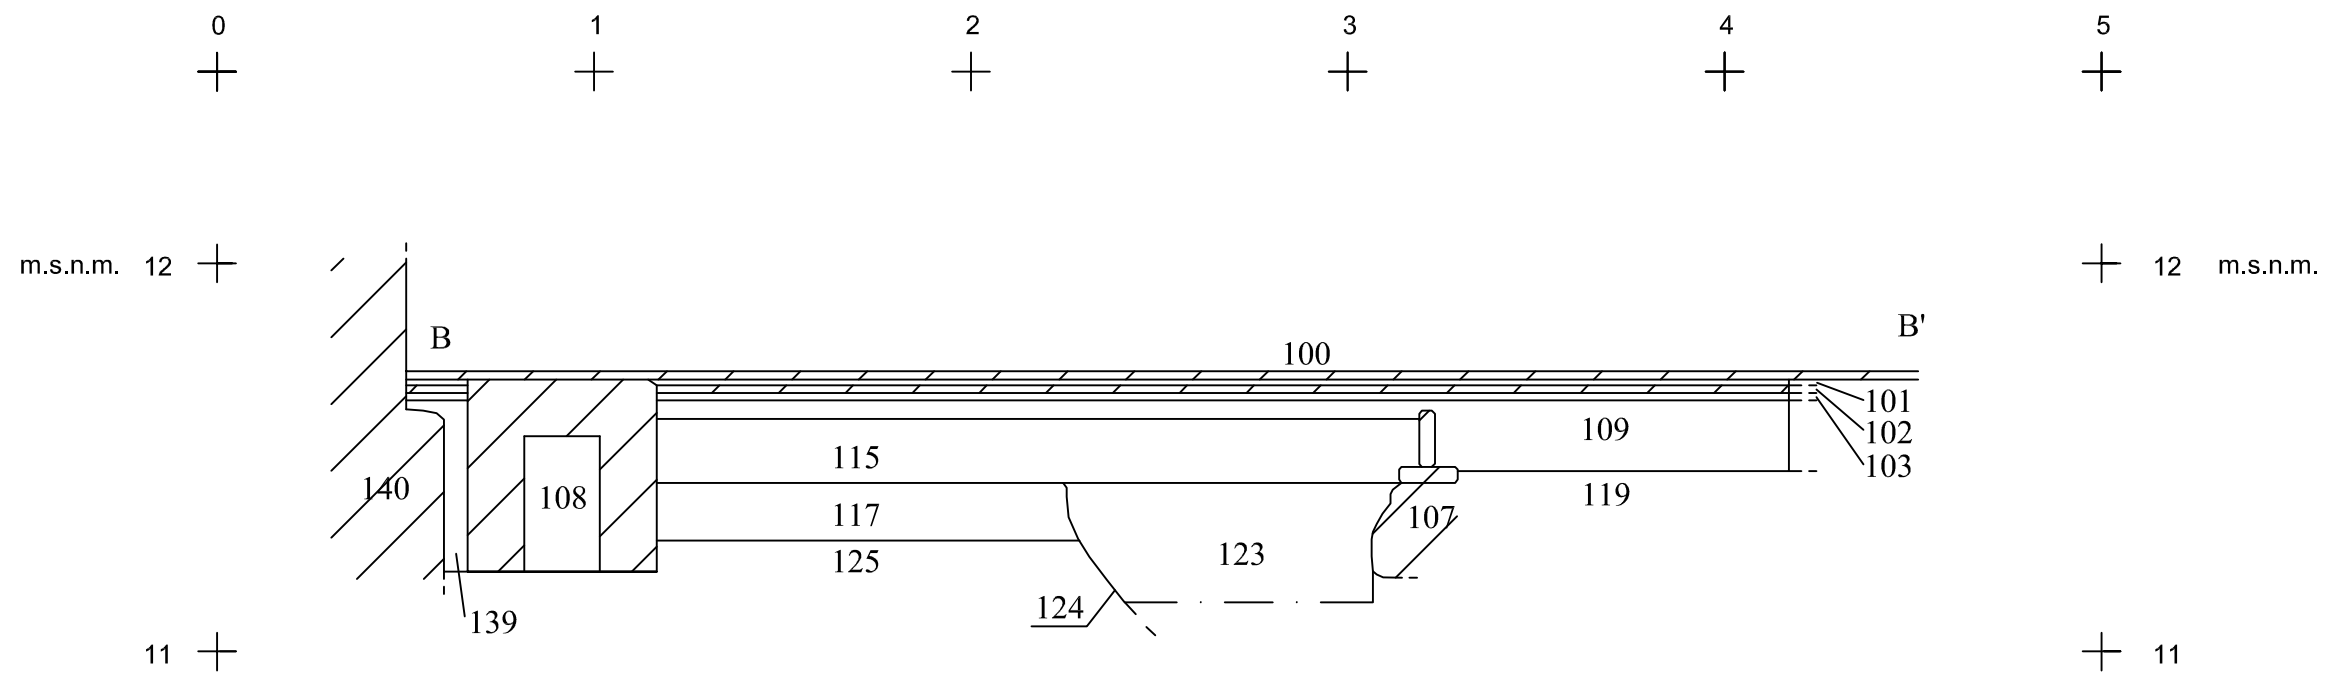

DIRECCIÓ ARQUEOLÒGICA Daniel Giner Iranzo	AUTOR Daniel Giner Iranzo	 INTERVENCIÓ Plaça del Bonsuccés, 6 - 012/12 Barcelona (Barcelonès)	NOM DEL PLÀNOL Secció B - B'	Núm. 8

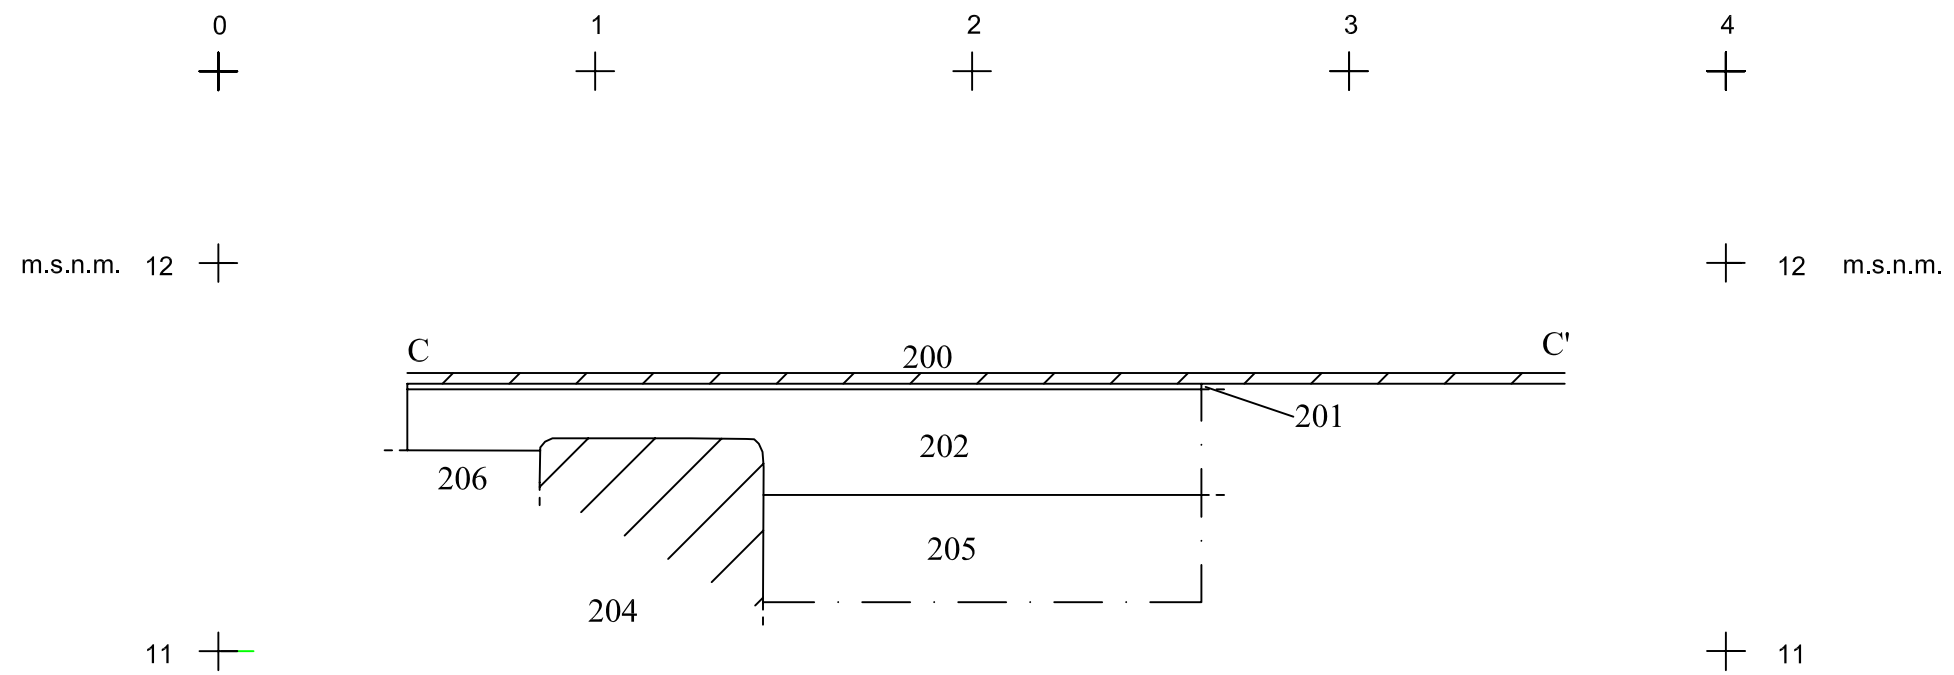

DIRECCIÓ ARQUEOLÒGICA

Daniel Giner Iranzo

AUTOR

Daniel Giner Iranzo

CODEX
ARQUEOLOGIA I PATRIMONI

DIN A3 Escala: 1:20

INTERVENCIÓ

Plaça del Bonsuccés, 6 - 012/12
Barcelona (Barcelonès)


NOM DEL PLÀNOL


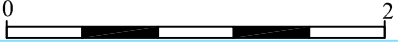
Secció C - C'


Núm.

9

Data: Febrer 2012

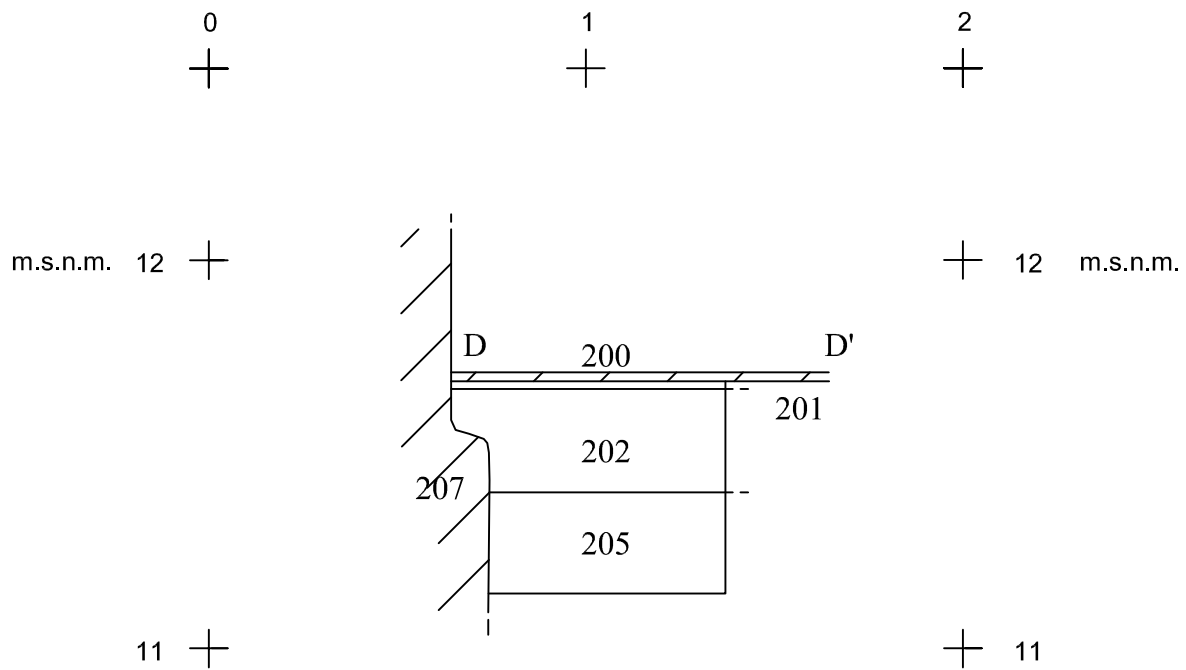

	INTERVENCIÓ	NOM DEL PLÀNOL
	Plaça del Bonsuccés, 6 - 012/12 Barcelona (Barcelonès)	Secció D - D'
DIN A4 Escala: 1:20		Data: Febrer 2012
DIRECCIÓ ARQUEOLÒGICA Daniel Giner Iranzo	AUTOR Daniel Giner Iranzo	Núm. 10

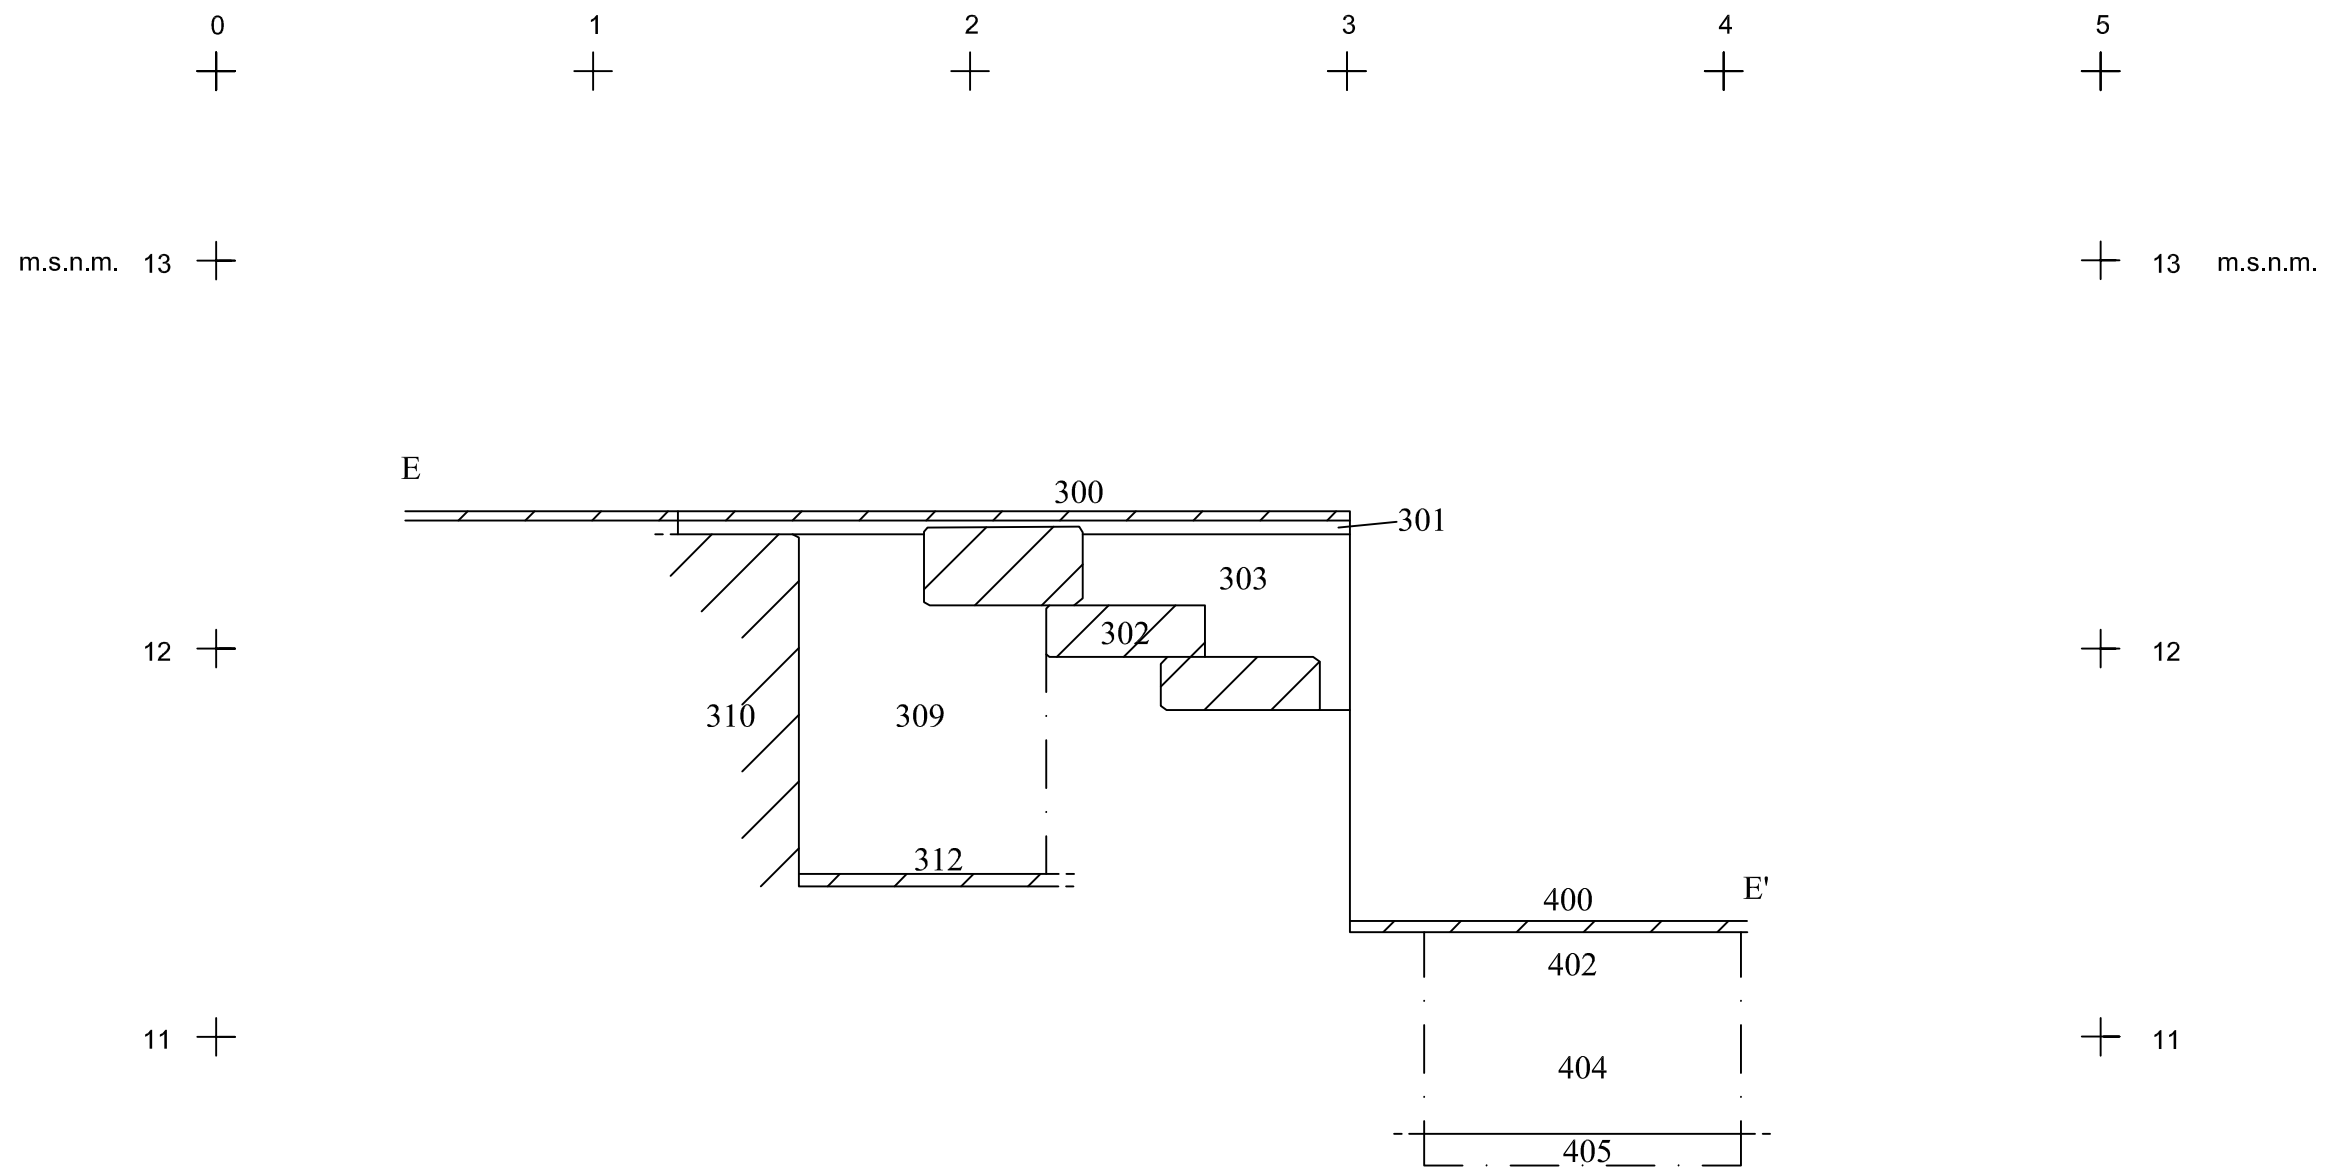

DIRECCIÓ ARQUEOLÒGICA

Daniel Giner Iranzo

AUTOR

Daniel Giner Iranzo

CODEX
ARQUEOLOGIA I PATRIMONI

DIN A3 Escala: 1:20

INTERVENCIÓ

Plaça del Bonsuccés, 6 - 012/12
Barcelona (Barcelonès)


NOM DEL PLÀNOL


Secció E-E'

Núm.

11

Data: Febrer 2012

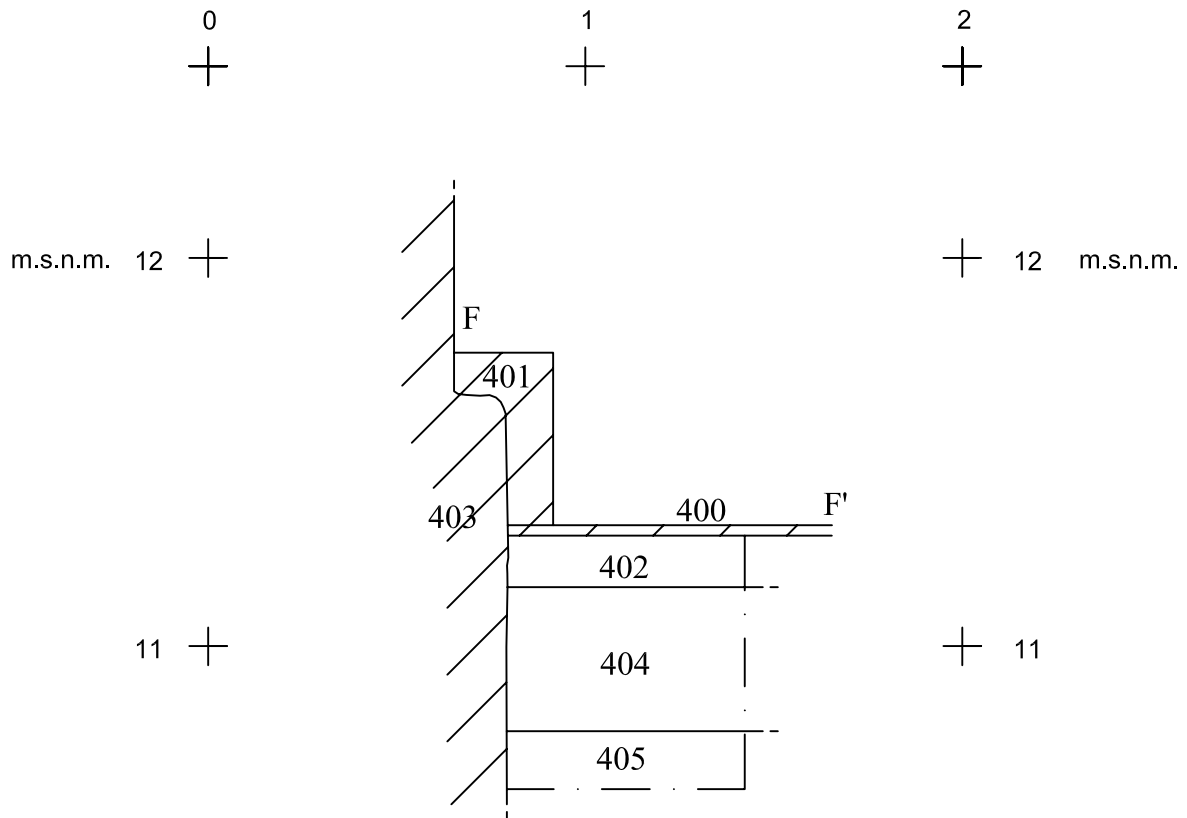

	INTERVENCIÓ	NOM DEL PLÀNOL
	Plaça del Bonsuccés, 6 - 012/12 Barcelona (Barcelonès)	Secció F - F'
DIN A4	Escala: 1:20	Data: Febrer 2012
DIRECCIÓ ARQUEOLÒGICA Daniel Giner Iranzo		AUTOR Daniel Giner Iranzo
		Núm. 12

- Fitxes de registre de les unitats estratigràfiques

Definició UE		Textura	Composició		Sector	100
Estructura		<input type="text"/>	Geològica	<input type="text"/>	<input type="text"/>	Foto. Plan. 1 2 3
		Color	Orgànica	<input type="text"/>	Zona	
		<input type="text"/>	Artificial	material Constructiu	<input type="text"/>	
Relacions Físiques		Igual a 200	Datació		Criteri datació	
Cobreix a	Cobert per		Interpretació s. XX-XXI		<input type="text"/>	
Farceix a	Farcit per		<input type="text"/>			
Talla a	Tallat per		Observacions			
Es recolza en 101	Se li recolza		Tipus de caixó de rajoles quadrades (31,5 x 31,5 cm).			
Es lliura	Se li lliura		Afecció No <input type="checkbox"/> Si <input type="checkbox"/> % <input type="text"/>		Tipus <input type="text"/>	
			Cotes Sup. 11,73		Cotes Inf. 11,71	

Definició UE		Textura	Composició		Sector	101
Estrat		Compacta	Geològica	<input type="text"/>	<input type="text"/>	Foto. Plan. 1 2 3
		Color	Orgànica	<input type="text"/>	Zona	
		Gris	Artificial	ciment	<input type="text"/>	
Relacions Físiques		Igual a 201	Datació		Criteri datació	
Cobreix a 102-106-108	Cobert per		Interpretació s. XX-XXI		<input type="text"/>	
Farceix a	Farcit per		<input type="text"/>			
Talla a	Tallat per		Observacions			
Es recolza en	Se li recolza 100		<input type="text"/>			
Es lliura	Se li lliura		Afecció No <input type="checkbox"/> Si <input type="checkbox"/> % <input type="text"/>		Tipus <input type="text"/>	
			Cotes Sup. 11,71		Cotes Inf. 11,69	

Definició UE		Textura	Composició		Sector	102
Estructura		<input type="text"/>	Geològica	<input type="text"/>	<input type="text"/>	Foto. Plan. 1 2 3
		Color	Orgànica	<input type="text"/>	Zona	
		<input type="text"/>	Artificial	material Constructiu	<input type="text"/>	
Relacions Físiques		Igual a	Datació		Criteri datació	
Cobreix a 101	Cobert per		Interpretació s. XX-XXI		<input type="text"/>	
Farceix a	Farcit per		<input type="text"/>			
Talla a	Tallat per 129-130		Observacions			
Es recolza en 103-105	Se li recolza		<input type="text"/>			
Es lliura	Se li lliura		Afecció No <input type="checkbox"/> Si <input type="checkbox"/> % <input type="text"/>		Tipus <input type="text"/>	
			Cotes Sup. 11,69		Cotes Inf. 11,65	

Definició UE		Textura		Composició		Sector		103	
Estrat		<input type="text"/>		Geològica <input type="text"/>		<input type="text"/>		Foto. Plan.	
		Color <input type="text"/>		Orgànica <input type="text"/>		Zona <input type="text"/>		1	
		<input type="text"/>		Artificial <input type="text"/>				2	
Relacions Físiques		Igual a 105		Datació		Criteri datació		3	
Cobreix a		Cobert per		Interpretació s. XX-XXI <input type="text"/>		<input type="text"/>		4	
107-109-139				Preparat del paviment u.e. 102.				5	
Farceix a		Farcit per		Observacions				6	
				<input type="text"/>					
Talla a		Tallat per		Afecció No <input type="checkbox"/> Si <input type="checkbox"/> % <input type="text"/> Tipus <input type="text"/>					
		129-130		Cotes Sup. 11,65 <input type="text"/>		Cotes Inf. <input type="text"/>			
Es recolza en		Se li recolza							
		102							
Es lliura		Se li lliura							

Definició UE		Textura		Composició		Sector		104	
Estructura		<input type="text"/>		Geològica <input type="text"/>		<input type="text"/>		Foto. Plan.	
		Color <input type="text"/>		Orgànica <input type="text"/>		Zona <input type="text"/>		4	
		<input type="text"/>		Artificial <input type="text"/>				5	
Relacions Físiques		Igual a		Datació		Criteri datació		7	
Cobreix a		Cobert per		Interpretació s. XX-XXI <input type="text"/>		<input type="text"/>		8	
				Cable elèctric.				13	
Farceix a		Farcit per		Observacions				14	
				<input type="text"/>				15	
Talla a		Tallat per		Afecció No <input type="checkbox"/> Si <input type="checkbox"/> % <input type="text"/> Tipus <input type="text"/>				16	
				Cotes Sup. <input type="text"/>		Cotes Inf. <input type="text"/>		28	
Es recolza en		Se li recolza						29	
								31	
Es lliura		Se li lliura						52	

Definició UE		Textura		Composició		Sector		105	
Estrat		<input type="text"/>		Geològica <input type="text"/>		<input type="text"/>		Foto. Plan.	
		Color <input type="text"/>		Orgànica <input type="text"/>		Zona <input type="text"/>		4	
		<input type="text"/>		Artificial <input type="text"/>				5	
Relacions Físiques		Igual a 103		Datació		Criteri datació		53	
Cobreix a		Cobert per		Interpretació s. XX-XXI <input type="text"/>		<input type="text"/>		54	
109				Preparat del paviment u.e. 102.				55	
Farceix a		Farcit per		Observacions					
				<input type="text"/>					
Talla a		Tallat per		Afecció No <input type="checkbox"/> Si <input type="checkbox"/> % <input type="text"/> Tipus <input type="text"/>					
		129		Cotes Sup. 11,66 <input type="text"/>		Cotes Inf. <input type="text"/>			
Es recolza en		Se li recolza							
		102							
Es lliura		Se li lliura							

Definició UE		Textura	Composició		Sector	106
Estructura		<input type="text"/>	Geològica	<input type="text"/>	<input type="text"/>	
		Color	Orgànica	<input type="text"/>	Zona	
		<input type="text"/>	Artificial	formigó	<input type="text"/>	1
Relacions Físiques		Igual a	Datació		Criteri datació	2
Cobreix a	Cobert per		s. XX-XXI		<input type="text"/>	3
	101		Interpretació		<input type="text"/>	4
Farceix a	Farcit per		Basament de formigó de pilar del mur actual.			5
129			Observacions			6
Talla a	Tallat per		<input type="text"/>			7
Es recolza en	Se li recolza		Afecció No <input type="checkbox"/> Si <input type="checkbox"/> % <input type="text"/> Tipus <input type="text"/>			8
121			Cotes Sup. 11,71 Cotes Inf. 11,53			13
Es lliura	Se li lliura					14
						15
						16
						17
						18

Definició UE		Textura	Composició		Sector	107
Estructura		<input type="text"/>	Geològica	<input type="text"/>	<input type="text"/>	
		Color	Orgànica	<input type="text"/>	Zona	
		<input type="text"/>	Artificial	material Constructiu, morter	<input type="text"/>	5
Relacions Físiques		Igual a	Datació		Criteri datació	7
Cobreix a	Cobert per		s. XVII-XVIII		<input type="text"/>	8
	103		Interpretació		<input type="text"/>	13
Farceix a	Farcit per		Envà.			14
136			Observacions			15
Talla a	Tallat per		Rajoles rectangulars.			16
Es recolza en	Se li recolza		<input type="text"/>			19
Es lliura	Se li lliura		Afecció No <input type="checkbox"/> Si <input type="checkbox"/> % <input type="text"/> Tipus <input type="text"/>			28
	109		Cotes Sup. 11,63 Cotes Inf. 11,19			29
						30
						31
						45
						47

Definició UE		Textura	Composició		Sector	108
Estructura		<input type="text"/>	Geològica	<input type="text"/>	<input type="text"/>	
		Color	Orgànica	<input type="text"/>	Zona	
		<input type="text"/>	Artificial	maons, ciment	<input type="text"/>	1
Relacions Físiques		Igual a	Datació		Criteri datació	3
Cobreix a	Cobert per	203	s. XX-XXI		<input type="text"/>	4
	101		Interpretació		<input type="text"/>	6
Farceix a	Farcit per		Caixa de claveguera.			7
130			Observacions			8
Talla a	Tallat per		Parets de maons (15 cm d'amplada).			15
Es recolza en	Se li recolza		Amplada interior de canalització: 20 cm.			16
Es lliura	Se li lliura		Afecció No <input type="checkbox"/> Si <input type="checkbox"/> % <input type="text"/> Tipus <input type="text"/>			17
	139		Cotes Sup. 11,71 Cotes Inf. 11,20			18
						19
						21
						22
						32

Definició UE		Textura		Composició		Sector		109
Estrat		Solta		Geològica Argila		Zona		Foto. Plan.
Color		Orgànica		Artificial		Zona		4
Marró Fosc		ceràmica, plàstic, material constructiu,		Datació		Criteri datació		5
Relacions Físiques		Igual a		Interpretació		s. XX-XXI		6
Cobreix a		Cobert per		Anivellació.				7
113-114-115-116-118-119-12		103-105		Observacions				8
Farceix a		Farcit per						13
Talla a		Tallat per		Afecció No		Si		14
		129-130		%		Tipus		
Es recolza en		Se li recolza		Cotes Sup.		11,58		
Es lliura		Se li lliura		Cotes Inf.				
107								

Definició UE		Textura		Composició		Sector		110
Estructura		Color		Geològica		Zona		Foto. Plan.
Relacions Físiques		Igual a		Orgànica		Zona		4
Cobreix a		Cobert per		Artificial		Datació		5
Farceix a		Farcit per		Interpretació		s. XX-XXI		7
Talla a		Tallat per		Cable elèctric.		Criteri datació		8
Es recolza en		Se li recolza		Observacions				13
Es lliura		Se li lliura						14
				Afecció No		Si		15
				%		Tipus		16
				Cotes Sup.		Cotes Inf.		17
								18
								19
								26
								32
								33

Definició UE		Textura		Composició		Sector		111
Estructura		Color		Geològica		Zona		Foto. Plan.
Relacions Físiques		Igual a		Orgànica		Zona		9
Cobreix a		Cobert per		Artificial		Datació		10
Farceix a		Farcit per		material Constructiu		Criteri datació		12
Talla a		Tallat per		Interpretació		s. XX-XXI		32
Es recolza en		Se li recolza		Paviment.		Cotes Sup.		33
Es lliura		Se li lliura		Observacions		Cotes Inf.		34
				Tipus de caixó de rajoles quadrades (30 x 30 cm)				
				Afecció No		Si		
				%		Tipus		
				Cotes Sup.		11,31		
				Cotes Inf.				

Definició UE		Textura	Composició		Sector	112
Estructura			Geològica			
		Color	Orgànica		Zona	Foto. Plan.
			Artificial	Ciment		9
Relacions Físiques	Igual a			Datació	Criteri datació	10
Cobreix a	Cobert per			Interpretació s. XX-XXI		11
Farceix a	Farcit per					12
Talla a	Tallat per					23
Es recolza en	Se li recolza					24
Es lliura	Se li lliura					25
						26
						27
				Observacions		
				Paviment.		
				Morter amb molt Portlant.		
				Afecció No <input type="checkbox"/> Si <input type="checkbox"/> % <input type="checkbox"/> Tipus <input type="checkbox"/>		
				Cotes Sup. 11,48 / 11,34 Cotes Inf. 11,31		

Definició UE		Textura	Composició		Sector	113
Estructura			Geològica			
		Color	Orgànica		Zona	Foto. Plan.
			Artificial	material Constructiu, morter		15
Relacions Físiques	Igual a 116			Datació	Criteri datació	16
Cobreix a	Cobert per			Interpretació s. XVII-XVIII		17
Farceix a	Farcit per					18
131						19
Talla a	Tallat per					20
	129-130					21
Es recolza en	Se li recolza					22
Es lliura	Se li lliura					23
						24
						25
						28
				Observacions		29
				Parets de pedres (20 cm d'amplada) i base de fragments de rajoles.		30
				Amplada interior de canalització: 16 cm.		
				Afecció No <input type="checkbox"/> Si <input type="checkbox"/> % <input type="checkbox"/> Tipus <input type="checkbox"/>		
				Cotes Sup. 11,62 / 11,59 Cotes Inf. 11,43		

Definició UE		Textura	Composició		Sector	114
Estructura			Geològica			
		Color	Orgànica		Zona	Foto. Plan.
			Artificial	pedres, morter		15
Relacions Físiques	Igual a			Datació	Criteri datació	16
Cobreix a	Cobert per			Interpretació s. XVII-XVIII		17
Farceix a	Farcit per					18
127						19
Talla a	Tallat per					20
	129-130					21
Es recolza en	Se li recolza					22
Es lliura	Se li lliura					23
	126					24
						25
						26
				Observacions		27
				Fonamentació de mur.		28
						29
				Afecció No <input type="checkbox"/> Si <input type="checkbox"/> % <input type="checkbox"/> Tipus <input type="checkbox"/>		30
				Cotes Sup. 11,62 Cotes Inf. 11,41		

Definició UE		Textura		Composició		Sector		115	
Estrat		Solta		Geològica Argila		Zona		Foto. Plan.	
		Color Marró		Orgànica				15	
				Artificial ceràmica				16	
Relacions Físiques		Igual a		Datació		Criteri datació		17	
Cobreix a 117-123		Cobert per 109		s. XVI-XVII				18	
Farceix a		Farcit per		Estrat d'argila marró.				19	
Talla a		Tallat per 129-130-131		Observacions				20	
Es recolza en		Se li recolza						21	
Es lliura		Se li lliura						22	
				Afecció No <input type="checkbox"/> Si <input type="checkbox"/> % <input type="checkbox"/> Tipus <input type="checkbox"/>				28	
				Cotes Sup. 11,61 Cotes Inf. 11,44				29	
								30	
								31	
								45	
								46	

Definició UE		Textura		Composició		Sector		116	
Estructura				Geològica		Zona		Foto. Plan.	
		Color		Orgànica				15	
				Artificial pedres				16	
Relacions Físiques		Igual a 113		Datació		Criteri datació		28	
Cobreix a 131		Cobert per 109		s. XVII-XVIII				29	
Farceix a		Farcit per		Paret nord de claveguera u.e. 113 a l'oest del basament u.e. 106.				30	
Talla a		Tallat per 129		Observacions				31	
Es recolza en		Se li recolza						48	
Es lliura		Se li lliura 120							
				Afecció No <input type="checkbox"/> Si <input type="checkbox"/> % <input type="checkbox"/> Tipus <input type="checkbox"/>					
				Cotes Sup. 11,62 Cotes Inf.					

Definició UE		Textura		Composició		Sector		117	
Estrat				Geològica Argila		Zona		Foto. Plan.	
		Color		Orgànica				67	
				Artificial				87	
Relacions Físiques		Igual a 118		Datació		Criteri datació		88	
Cobreix a 125		Cobert per 115		s. XIV				89	
Farceix a		Farcit per		Estrat d'argila.				90	
Talla a		Tallat per 124		Observacions				91	
Es recolza en		Se li recolza						92	
Es lliura		Se li lliura						93	
				Afecció No <input type="checkbox"/> Si <input type="checkbox"/> % <input type="checkbox"/> Tipus <input type="checkbox"/>				94	
				Cotes Sup. 11,44 Cotes Inf. 11,29				95	
								96	
								97	

Definició UE		Textura		Composició		Sector		118	
Estrat		Solta		Geològica Argila		Zona		Foto. Plan.	
		Color Marró		Orgànica Ossos				15	
				Artificial ceràmica				16	
Relacions Físiques		Igual a 117		Datació		Criteri datació		17	
Cobreix a 122		Cobert per 109		Interpretació s. XIV				18	
Farceix a		Farcit per		Estrat d'argila marró.				23	
Talla a		Tallat per 127-132-133-138		Observacions				24	
Es recolza en		Se li recolza						25	
Es lliura		Se li lliura		Afecció No <input type="checkbox"/> Si <input type="checkbox"/> % <input type="checkbox"/> Tipus <input type="checkbox"/>				26	
				Cotes Sup. 11,45		Cotes Inf. 11,30		27	

Definició UE		Textura		Composició		Sector		119	
Estrat				Geològica Argila		Zona		Foto. Plan.	
		Color		Orgànica				15	
				Artificial ceràmica				16	
Relacions Físiques		Igual a		Datació		Criteri datació		28	
Cobreix a		Cobert per 109		Interpretació s. XVI-XVII				29	
Farceix a		Farcit per		Estrat d'argila.				30	
Talla a		Tallat per 127-129-131-136		Observacions				31	
Es recolza en		Se li recolza		No excavat.				48	
Es lliura		Se li lliura		Afecció No <input type="checkbox"/> Si <input type="checkbox"/> % <input type="checkbox"/> Tipus <input type="checkbox"/>					
				Cotes Sup. 11,48		Cotes Inf.			

Definició UE		Textura		Composició		Sector		120	
Estrat				Geològica Argila		Zona		Foto. Plan.	
		Color		Orgànica				15	
				Artificial				16	
Relacions Físiques		Igual a		Datació		Criteri datació		28	
Cobreix a		Cobert per 109		Interpretació s. XX-XXI				29	
Farceix a		Farcit per		Estrat d'argila.				30	
Talla a		Tallat per 129		Observacions				31	
Es recolza en		Se li recolza		No excavat.				48	
Es lliura 116		Se li lliura		Afecció No <input type="checkbox"/> Si <input type="checkbox"/> % <input type="checkbox"/> Tipus <input type="checkbox"/>					
				Cotes Sup. 11,53		Cotes Inf.			

Definició UE		Textura	Composició		Sector	121
Estructura			Geològica			
		Color	Orgànica		Zona	Foto. Plan.
			Artificial	pedres, material constructiu, morter		32
Relacions Físiques		Igual a	Datació		Criteri datació	
Cobreix a	Cobert per		Interpretació	s. XIX		33
132	109		Banqueta de fonamentació de mur actual.			34
Farceix a	Farcit per		Observacions			35
						36
Talla a	Tallat per					37
						38
Es recolza en	Se li recolza		Afecció No <input type="checkbox"/> Si <input type="checkbox"/> % <input type="checkbox"/> Tipus <input type="checkbox"/>			39
128	106		Cotes Sup. 11,35 Cotes Inf. 11,30			40
Es lliura	Se li lliura					41
						42
						43
						44
						50

Definició UE		Textura	Composició		Sector	122
Estrat			Geològica	Argila		
		Color	Orgànica		Zona	Foto. Plan.
			Artificial			32
Relacions Físiques		Igual a	Datació		Criteri datació	
Cobreix a	Cobert per	125	Interpretació	s. XIV		33
	118		Estrat d'argila.			34
Farceix a	Farcit per		Observacions			35
			No excavat.			36
Talla a	Tallat per					37
	132-133					38
Es recolza en	Se li recolza		Afecció No <input type="checkbox"/> Si <input type="checkbox"/> % <input type="checkbox"/> Tipus <input type="checkbox"/>			39
			Cotes Sup. 11,30 Cotes Inf.			40
Es lliura	Se li lliura					41
						42
						43
						44
						50

Definició UE		Textura	Composició		Sector	123
Estrat		Solta	Geològica	Argila		
		Color	Orgànica	Ossos	Zona	Foto. Plan.
		Marró Fosc	Artificial	ceràmica		66
Relacions Físiques		Igual a	Datació		Criteri datació	
Cobreix a	Cobert per		Interpretació	s. XVI-XVII		67
	115		Reompliment del retall u.e. 124.			68
Farceix a	Farcit per		Observacions			69
						91
Talla a	Tallat per					92
	131-136					93
Es recolza en	Se li recolza		Afecció No <input type="checkbox"/> Si <input type="checkbox"/> % <input type="checkbox"/> Tipus <input type="checkbox"/>			94
			Cotes Sup. 11,29 Cotes Inf. 11,10			95
Es lliura	Se li lliura					

Definició UE		Textura	Composició		Sector	124
Retall		<input type="text"/>	Geològica	<input type="text"/>	<input type="text"/>	Foto. Plan.
		Color	Orgànica	<input type="text"/>	Zona	
		<input type="text"/>	Artificial	<input type="text"/>	<input type="text"/>	
Relacions Físiques		Igual a	Datació		Criteri datació	
Cobreix a	Cobert per		Interpretació s. XVI - XVII		<input type="text"/>	
Farceix a	Farcit per		<input type="text"/>			
Talla a	Tallat per		Observacions			
117-125			<input type="text"/>			
Es recolza en	Se li recolza		Afecció No <input type="checkbox"/> Si <input type="checkbox"/> % <input type="text"/> Tipus <input type="text"/>			
Es lliura	Se li lliura		Cotes Sup. 11,29 Cotes Inf. 11,10			
			66			
			67			
			68			
			69			
			87			
			89			
			90			
			91			
			92			
			93			
			94			
			95			
			97			
			100			

Definició UE		Textura	Composició		Sector	125
Estrat		Compacta	Geològica	Argila	<input type="text"/>	Foto. Plan.
		Color	Orgànica	<input type="text"/>	Zona	
		<input type="text"/>	Artificial	<input type="text"/>	<input type="text"/>	
Relacions Físiques		Igual a	Datació		Criteri datació	
Cobreix a	Cobert per	122	Interpretació s. XIV		<input type="text"/>	
Farceix a	Farcit per	117	<input type="text"/>			
Talla a	Tallat per		Observacions			
		124-130-141	<input type="text"/>			
Es recolza en	Se li recolza		Afecció No <input type="checkbox"/> Si <input type="checkbox"/> % <input type="text"/> Tipus <input type="text"/>			
Es lliura	Se li lliura		Cotes Sup. 11,29 Cotes Inf. <input type="text"/>			
			67			
			100			
			101			
			102			
			103			
			104			
			112			
			113			

Definició UE		Textura	Composició		Sector	126
Estrat		Solta	Geològica	Argila	<input type="text"/>	Foto. Plan.
		Color	Orgànica	<input type="text"/>	Zona	
		Marró Gris	Artificial	ceràmica	<input type="text"/>	
Relacions Físiques		Igual a	Datació		Criteri datació	
Cobreix a	Cobert per		Interpretació s. XVII-XVIII		<input type="text"/>	
Farceix a	Farcit per		<input type="text"/>			
Talla a	Tallat per		Observacions			
		109	<input type="text"/>			
Es recolza en	Se li recolza		Afecció No <input type="checkbox"/> Si <input type="checkbox"/> % <input type="text"/> Tipus <input type="text"/>			
Es lliura	Se li lliura		Cotes Sup. 11,45 Cotes Inf. 11,40			
		127	91			
			92			
		114	93			

Definició UE		Textura		Composició		Sector		127	
Retall				Geològica				Foto. Plan.	
		Color		Orgànica		Zona		88	
				Artificial				91	
Relacions Físiques		Igual a		Datació		Criteri datació		92	
Cobreix a		Cobert per		Interpretació		s. XVII-XVIII		93	
				Trinxera de fonamentació del mur u.e. 114.				94	
Farceix a		Farcit per		Observacions				95	
		114-126						96	
Talla a		Tallat per						97	
118-119-137-138		129-130							
Es recolza en		Se li recolza		Afecció No		Si		%	
				Tipus					
Es lliura		Se li lliura		Cotes Sup.		11,44		Cotes Inf.	
								11,40	

Definició UE		Textura		Composició		Sector		128	
Estructura				Geològica				Foto. Plan.	
		Color		Orgànica		Zona		32	
				Artificial				33	
Relacions Físiques		Igual a		Datació		Criteri datació		34	
Cobreix a		Cobert per		Interpretació		s. XIX		35	
		109		Banqueta de fonemantació de mur actual.				36	
Farceix a		Farcit per		Observacions				37	
133								38	
Talla a		Tallat per						39	
								40	
Es recolza en		Se li recolza		Afecció No		Si		%	
		121		Tipus				41	
Es lliura		Se li lliura		Cotes Sup.		11,64		Cotes Inf.	
								11,30	

Definició UE		Textura		Composició		Sector		129	
Retall				Geològica				Foto. Plan.	
		Color		Orgànica		Zona			
				Artificial					
Relacions Físiques		Igual a		Datació		Criteri datació			
Cobreix a		Cobert per		Interpretació		s. XX-XXI			
				Trinxera de fonamentació del basament de pilar u.e. 106.					
Farceix a		Farcit per		Observacions					
		106							
Talla a		Tallat per							
102-103-105-107-109-113-11									
Es recolza en		Se li recolza		Afecció No		Si		%	
				Tipus					
Es lliura		Se li lliura		Cotes Sup.		11,69		Cotes Inf.	
								11,49	

Definició UE		Textura		Composició		Sector		130	
Retall		<input type="text"/>		Geològica <input type="text"/>		<input type="text"/>		Foto. Plan.	
		Color <input type="text"/>		Orgànica <input type="text"/>		Zona <input type="text"/>			
		<input type="text"/>		Artificial <input type="text"/>		<input type="text"/>			
Relacions Físiques		Igual a 209		Datació		Criteri datació			
Cobreix a		Cobert per		Interpretació s. XX-XXI		<input type="text"/>			
				Trinxera de fonamentació de la caixa de claveguera u.e. 108.					
Farceix a		Farcit per		Observacions					
		108-139		<input type="text"/>					
Talla a		Tallat per							
102-103-109-113-114-115-12									
Es recolza en		Se li recolza		Afecció No <input type="checkbox"/> Si <input type="checkbox"/> % <input type="text"/> Tipus <input type="text"/>					
140				Cotes Sup. 11,69		Cotes Inf. 11,29			
Es lliura		Se li lliura							

Definició UE		Textura		Composició		Sector		131	
Retall		<input type="text"/>		Geològica <input type="text"/>		<input type="text"/>		Foto. Plan.	
		Color <input type="text"/>		Orgànica <input type="text"/>		Zona <input type="text"/>			
		<input type="text"/>		Artificial <input type="text"/>		<input type="text"/>			
Relacions Físiques		Igual a		Datació		Criteri datació			
Cobreix a		Cobert per		Interpretació s. XVII-XVIII		<input type="text"/>			
				Trinxera de fonamentació de la claveguera u.e. 113.					
Farceix a		Farcit per		Observacions					
		113-116		<input type="text"/>					
Talla a		Tallat per							
115-119-123		129-130							
Es recolza en		Se li recolza		Afecció No <input type="checkbox"/> Si <input type="checkbox"/> % <input type="text"/> Tipus <input type="text"/>					
				Cotes Sup. 11,61		Cotes Inf. 11,43			
Es lliura		Se li lliura							

Definició UE		Textura		Composició		Sector		132	
Retall		<input type="text"/>		Geològica <input type="text"/>		<input type="text"/>		Foto. Plan.	
		Color <input type="text"/>		Orgànica <input type="text"/>		Zona <input type="text"/>			
		<input type="text"/>		Artificial <input type="text"/>		<input type="text"/>			
Relacions Físiques		Igual a		Datació		Criteri datació			
Cobreix a		Cobert per		Interpretació s. XIX		<input type="text"/>			
				Trinxera de fonamentació de la banqueta de mur u.e. 121.					
Farceix a		Farcit per		Observacions					
		121		<input type="text"/>					
Talla a		Tallat per							
118-122									
Es recolza en		Se li recolza		Afecció No <input type="checkbox"/> Si <input type="checkbox"/> % <input type="text"/> Tipus <input type="text"/>					
				Cotes Sup. 11,45		Cotes Inf. 11,30			
Es lliura		Se li lliura							

Definició UE		Textura		Composició		Sector		133	
Retall		<input type="text"/>		Geològica <input type="text"/>		<input type="text"/>		Foto. Plan.	
		Color <input type="text"/>		Orgànica <input type="text"/>		Zona <input type="text"/>			
		<input type="text"/>		Artificial <input type="text"/>		<input type="text"/>			
Relacions Físiques		Igual a		Datació		Criteri datació			
Cobreix a		Cobert per		s. XIX <input type="text"/>		<input type="text"/>			
Farceix a		Farcit per		Interpretació		Trinxera de fonamentació de la banquetta de mur u.e. 128.			
Talla a		Tallat per		Observacions		<input type="text"/>			
118-122				Afecció No <input type="checkbox"/>		Si <input type="checkbox"/>		% <input type="text"/>	
Es recolza en		Se li recolza		Tipus <input type="text"/>		Cotes Sup. 11,45		Cotes Inf. 11,30	
Es lliura		Se li lliura							

Definició UE		Textura		Composició		Sector		134	
Interestrat		<input type="text"/>		Geològica <input type="text"/>		<input type="text"/>		Foto. Plan.	
		Color <input type="text"/>		Orgànica <input type="text"/>		Zona <input type="text"/>			
		<input type="text"/>		Artificial <input type="text"/>		<input type="text"/>			
Relacions Físiques		Igual a		Datació		Criteri datació			
Cobreix a		Cobert per		s. XX-XXI <input type="text"/>		<input type="text"/>			
102		101		Interpretació		Nivell d'ús del paviment u.e. 102.			
Farceix a		Farcit per		Observacions		<input type="text"/>			
Talla a		Tallat per		Afecció No <input type="checkbox"/>		Si <input type="checkbox"/>		% <input type="text"/>	
Es recolza en		Se li recolza		Tipus <input type="text"/>		Cotes Sup. 11,69		Cotes Inf. <input type="text"/>	
Es lliura		Se li lliura							

Definició UE		Textura		Composició		Sector		135	
Interestrat		<input type="text"/>		Geològica <input type="text"/>		<input type="text"/>		Foto. Plan.	
		Color <input type="text"/>		Orgànica <input type="text"/>		Zona <input type="text"/>			
		<input type="text"/>		Artificial <input type="text"/>		<input type="text"/>			
Relacions Físiques		Igual a		Datació		Criteri datació			
Cobreix a		Cobert per		s. XX-XXI <input type="text"/>		<input type="text"/>			
111-112				Interpretació		Nivell d'ús del paviment u.e. 111-112.			
Farceix a		Farcit per		Observacions		<input type="text"/>			
Talla a		Tallat per		Afecció No <input type="checkbox"/>		Si <input type="checkbox"/>		% <input type="text"/>	
Es recolza en		Se li recolza		Tipus <input type="text"/>		Cotes Sup. 11,48 / 11,31		Cotes Inf. <input type="text"/>	
Es lliura		Se li lliura							

Definició UE		Textura		Composició		Sector		136	
Retall		<input type="text"/>		Geològica <input type="text"/>		<input type="text"/>		Foto. Plan.	
		Color <input type="text"/>		Orgànica <input type="text"/>		Zona <input type="text"/>			
		<input type="text"/>		Artificial <input type="text"/>		<input type="text"/>			
Relacions Físiques		Igual a		Datació		Criteri datació			
Cobreix a		Cobert per		s. XVII-XVIII		<input type="text"/>			
Farceix a		Farcit per		Trinxera de fonamentació de l'envà u.e. 107.					
Talla a		Tallat per		Observacions					
119-123		129		<input type="text"/>					
Es recolza en		Se li recolza		Afecció No <input type="checkbox"/> Si <input type="checkbox"/> % <input type="text"/> Tipus <input type="text"/>					
Es lliura		Se li lliura		Cotes Sup. 11,43		Cotes Inf. 11,19			

Definició UE		Textura		Composició		Sector		137	
Estrat		Solta		Geològica Argila		<input type="text"/>		Foto. Plan.	
		Color Marró Gris		Orgànica <input type="text"/>		Zona <input type="text"/>		110	
		<input type="text"/>		Artificial <input type="text"/>		<input type="text"/>		111	
Relacions Físiques		Igual a		Datació		Criteri datació		112	
Cobreix a		Cobert per		s. XIV-XVII		<input type="text"/>		113	
Farceix a		Farcit per		Reompliment del forat u.e. 138.					
Talla a		Tallat per		Observacions					
138		127		No excavat.					
Es recolza en		Se li recolza		Afecció No <input type="checkbox"/> Si <input type="checkbox"/> % <input type="text"/> Tipus <input type="text"/>					
Es lliura		Se li lliura		Cotes Sup. 11,41		Cotes Inf. <input type="text"/>			

Definició UE		Textura		Composició		Sector		138	
Retall		<input type="text"/>		Geològica <input type="text"/>		<input type="text"/>		Foto. Plan.	
		Color <input type="text"/>		Orgànica <input type="text"/>		Zona <input type="text"/>		110	
		<input type="text"/>		Artificial <input type="text"/>		<input type="text"/>		111	
Relacions Físiques		Igual a		Datació		Criteri datació		112	
Cobreix a		Cobert per		s. XIV-XVII		<input type="text"/>		113	
Farceix a		Farcit per		Forat.					
Talla a		Tallat per		Observacions					
118		127		No excavat.					
Es recolza en		Se li recolza		Afecció No <input type="checkbox"/> Si <input type="checkbox"/> % <input type="text"/> Tipus <input type="text"/>					
Es lliura		Se li lliura		Cotes Sup. 11,41		Cotes Inf. <input type="text"/>			

Definició UE		Textura		Composició		Sector		139	
Estrat		Solta		Geològica Argila		Zona		Foto. Plan.	
		Color Marró Fosc		Orgànica				108	
				Artificial				109	
Relacions Físiques		Igual a		Datació		Criteri datació			
Cobreix a		Cobert per		s. XX-XXI					
103		103							
Farceix a		Farcit per		Interpretació		Reompliment de la trinxera u.e. 130 de la claveguera u.e. 108.			
130									
Talla a		Tallat per		Observacions					
Es recolza en		Se li recolza		Afecció No <input type="checkbox"/> Si <input type="checkbox"/> % <input type="checkbox"/> Tipus <input type="checkbox"/>					
				Cotes Sup. 11,66		Cotes Inf. 11,20			
Es lliura		Se li lliura							
108-140									

Definició UE		Textura		Composició		Sector		140	
Estructura				Geològica		Zona		Foto. Plan.	
		Color		Orgànica				108	
				Artificial		material Constructiu, morter, pedres		109	
Relacions Físiques		Igual a		Datació		Criteri datació			
Cobreix a		Cobert per		s. XIX					
141		207							
Farceix a		Farcit per		Interpretació		Banqueta de fonamentació de mur actual.			
Talla a		Tallat per		Observacions					
Es recolza en		Se li recolza		Afecció No <input type="checkbox"/> Si <input type="checkbox"/> % <input type="checkbox"/> Tipus <input type="checkbox"/>					
		130		Cotes Sup. 11,63		Cotes Inf. 11,20			
Es lliura		Se li lliura							
		139							

Definició UE		Textura		Composició		Sector		141	
Retall				Geològica		Zona		Foto. Plan.	
		Color		Orgànica				108	
				Artificial				109	
Relacions Físiques		Igual a		Datació		Criteri datació			
Cobreix a		Cobert per		s. XIX					
125		210							
Farceix a		Farcit per		Interpretació		Trinxera de fonamentació de la banqueta de mur u.e. 140.			
		140							
Talla a		Tallat per		Observacions					
				No excavada.					
Es recolza en		Se li recolza		Afecció No <input type="checkbox"/> Si <input type="checkbox"/> % <input type="checkbox"/> Tipus <input type="checkbox"/>					
				Cotes Sup. 11,20		Cotes Inf.			
Es lliura		Se li lliura							

Definició UE		Textura		Composició		Sector		200	
Estructura				Geològica				Zona	
		Color		Orgànica				Foto. Plan.	
				Artificial		material Constructiu		61	
Relacions Físiques		Igual a 100		Datació		Criteri datació		62	
Cobreix a		Cobert per		Interpretació		s. XX-XXI			
Farceix a		Farcit per		Paviment.					
Talla a		Tallat per		Observacions					
Es recolza en 201		Se li recolza		Tipus de caixó de rajoles quadrades (31,5 x 31,5 cm).					
Es lliura		Se li lliura		Afecció No <input type="checkbox"/> Si <input type="checkbox"/> % <input type="checkbox"/> Tipus <input type="checkbox"/>					
				Cotes Sup. 11,73		Cotes Inf. 11,71			

Definició UE		Textura		Composició		Sector		201	
Estrat		Compacta		Geològica				Zona	
		Color		Orgànica				Foto. Plan.	
		Gris		Artificial		ciment		61	
Relacions Físiques		Igual a 101		Datació		Criteri datació		62	
Cobreix a 202-203		Cobert per		Interpretació		s. XX-XXI			
Farceix a		Farcit per		Preparat de ciment del paviment u.e. 200.					
Talla a		Tallat per		Observacions					
Es recolza en		Se li recolza 200							
Es lliura		Se li lliura		Afecció No <input type="checkbox"/> Si <input type="checkbox"/> % <input type="checkbox"/> Tipus <input type="checkbox"/>					
				Cotes Sup. 11,71		Cotes Inf. 11,69			

Definició UE		Textura		Composició		Sector		202	
Estrat		Solta		Geològica		Argila		Zona	
		Color		Orgànica				Foto. Plan.	
				Artificial		ceràmica		61	
Relacions Físiques		Igual a		Datació		Criteri datació		62	
Cobreix a 204-205-206-207		Cobert per 201		Interpretació					
Farceix a		Farcit per		Estrat d'argila.					
Talla a		Tallat per 209		Observacions					
Es recolza en		Se li recolza							
Es lliura		Se li lliura		Afecció No <input type="checkbox"/> Si <input type="checkbox"/> % <input type="checkbox"/> Tipus <input type="checkbox"/>					
				Cotes Sup. 11,62		Cotes Inf. <input type="text"/>			

Definició UE		Textura	Composició		Sector	203	
Estructura		<input type="text"/>	Geològica	<input type="text"/>	<input type="text"/>	Foto. Plan.	
		Color	Orgànica	<input type="text"/>	Zona		
		<input type="text"/>	Artificial	maons, ciment	<input type="text"/>		
Relacions Físiques		Igual a 108	Datació		Criteri datació		61
Cobreix a	Cobert per	201	s. XX-XXI		<input type="text"/>		62
Farceix a	Farcit per		Interpretació		Claveguera.		63
209			Observacions		Parets de maons (15 cm d'amplada). Amplada interior de canalització: 20 cm.		64
Talla a	Tallat per		Afecció No <input type="checkbox"/> Si <input type="checkbox"/> % <input type="text"/> Tipus <input type="text"/>				79
Es recolza en	Se li recolza		Cotes Sup. 11,63		Cotes Inf. 11,21		80
Es lliura	Se li lliura						81
							82
							83

Definició UE		Textura	Composició		Sector	204	
Estructura		<input type="text"/>	Geològica	<input type="text"/>	<input type="text"/>	Foto. Plan.	
		Color	Orgànica	<input type="text"/>	Zona		
		<input type="text"/>	Artificial	pedres, morter	<input type="text"/>		
Relacions Físiques		Igual a	Datació		Criteri datació		63
Cobreix a	Cobert per		s. XVII-XVIII		<input type="text"/>		64
208	202		Interpretació		Fonamentació de mur.		65
Farceix a	Farcit per		Observacions				79
Talla a	Tallat per		Afecció No <input type="checkbox"/> Si <input type="checkbox"/> % <input type="text"/> Tipus <input type="text"/>				80
Es recolza en	Se li recolza	207	Cotes Sup. 11,55		Cotes Inf. 11,15		81
Es lliura	Se li lliura						82
							83

Definició UE		Textura	Composició		Sector	205	
Estrat		Compacta	Geològica	Argila	<input type="text"/>	Foto. Plan.	
		Color	Orgànica	<input type="text"/>	Zona		
		<input type="text"/>	Artificial	ceràmica	<input type="text"/>		
Relacions Físiques		Igual a	Datació		Criteri datació		63
Cobreix a	Cobert per	202	s. XIV		<input type="text"/>		64
208	202		Interpretació		Estrat d'argila.		65
Farceix a	Farcit per		Observacions				79
Talla a	Tallat per	208-209-210	Afecció No <input type="checkbox"/> Si <input type="checkbox"/> % <input type="text"/> Tipus <input type="text"/>				80
Es recolza en	Se li recolza		Cotes Sup. 11,41		Cotes Inf. 11,15		81
Es lliura	Se li lliura						82
							83

Definició UE		Textura		Composició		Sector		206	
Estrat				Geològica Argila				Foto. Plan.	
		Color		Orgànica		Zona		63	
				Artificial				64	
Relacions Físiques		Igual a		Datació		Criteri datació		65	
Cobreix a		Cobert per		Interpretació				79	
		202		Estrat d'argila.				80	
Farceix a		Farcit per		Observacions				81	
				No excavat.				82	
Talla a		Tallat per		Afecció		No <input type="checkbox"/> Si <input type="checkbox"/> % <input type="checkbox"/> Tipus <input type="checkbox"/>			
		208-210		Cotes Sup.		11,53		Cotes Inf.	
Es recolza en		Se li recolza							
Es lliura		Se li lliura							

Definició UE		Textura		Composició		Sector		207	
Estructura				Geològica				Foto. Plan.	
		Color		Orgànica		Zona		63	
				Artificial				64	
Relacions Físiques		Igual a		Datació		Criteri datació		65	
Cobreix a		Cobert per		Interpretació				79	
		140		s. XIX				80	
Farceix a		Farcit per		Observacions				81	
210				Banqueta de fonamentació de mur actual.				82	
Talla a		Tallat per		Afecció		No <input type="checkbox"/> Si <input type="checkbox"/> % <input type="checkbox"/> Tipus <input type="checkbox"/>		83	
Es recolza en		Se li recolza		Cotes Sup.		11,58		Cotes Inf.	
204								11,15	
Es lliura		Se li lliura							

Definició UE		Textura		Composició		Sector		208	
Retall				Geològica				Foto. Plan.	
		Color		Orgànica		Zona			
				Artificial					
Relacions Físiques		Igual a		Datació		Criteri datació			
Cobreix a		Cobert per		Interpretació					
				s. XVII-XVIII					
Farceix a		Farcit per		Observacions					
		204		Trinxera de fonamentació del mur u.e. 204.					
Talla a		Tallat per		Afecció		No <input type="checkbox"/> Si <input type="checkbox"/> % <input type="checkbox"/> Tipus <input type="checkbox"/>			
205-206				Cotes Sup.		11,53 / 11,41		Cotes Inf.	
Es recolza en		Se li recolza						11,15	
Es lliura		Se li lliura							

Definició UE		Textura		Composició		Sector		209	
Retall		<input type="text"/>		Geològica <input type="text"/>		<input type="text"/>		Foto. Plan.	
		Color <input type="text"/>		Orgànica <input type="text"/>		Zona <input type="text"/>			
		<input type="text"/>		Artificial <input type="text"/>		<input type="text"/>			
Relacions Físiques		Igual a 130		Datació		Criteri datació			
Cobreix a		Cobert per		Interpretació s. XX-XXI <input type="text"/>		<input type="text"/>			
				Trinxera de fonamentació de la claveguera u.e. 203.					
Farceix a		Farcit per		Observacions					
		203		<input type="text"/>					
Talla a		Tallat per		Afecció No <input type="checkbox"/> Si <input type="checkbox"/> % <input type="text"/> Tipus <input type="text"/>					
202-205				Cotes Sup. 11,62 Cotes Inf. 11,21					
Es recolza en		Se li recolza							
Es lliura		Se li lliura							

Definició UE		Textura		Composició		Sector		210	
Retall		<input type="text"/>		Geològica <input type="text"/>		<input type="text"/>		Foto. Plan.	
		Color <input type="text"/>		Orgànica <input type="text"/>		Zona <input type="text"/>			
		<input type="text"/>		Artificial <input type="text"/>		<input type="text"/>			
Relacions Físiques		Igual a 141		Datació		Criteri datació			
Cobreix a		Cobert per		Interpretació s. XIX <input type="text"/>		<input type="text"/>			
				Trinxera de fonamentació de la banquetta de mur u.e. 207.					
Farceix a		Farcit per		Observacions					
		207		<input type="text"/>					
Talla a		Tallat per		Afecció No <input type="checkbox"/> Si <input type="checkbox"/> % <input type="text"/> Tipus <input type="text"/>					
205-206				Cotes Sup. 11,53 / 11,41 Cotes Inf. 11,15					
Es recolza en		Se li recolza							
Es lliura		Se li lliura							

Definició UE		Textura		Composició		Sector		300	
Estructura		<input type="text"/>		Geològica <input type="text"/>		<input type="text"/>		Foto. Plan.	
		Color <input type="text"/>		Orgànica <input type="text"/>		Zona <input type="text"/>		60	
		<input type="text"/>		Artificial <input type="text"/>		<input type="text"/>			
Relacions Físiques		Igual a		Datació		Criteri datació			
Cobreix a		Cobert per		Interpretació s. XX-XXI <input type="text"/>		<input type="text"/>			
				Paviment.					
Farceix a		Farcit per		Observacions					
				Tipus de caixó de rajoles quadrades (32 x 32 cm).					
Talla a		Tallat per		Afecció No <input type="checkbox"/> Si <input type="checkbox"/> % <input type="text"/> Tipus <input type="text"/>					
301				Cotes Sup. 12,38 Cotes Inf. 12,36					
Es recolza en		Se li recolza							
Es lliura		Se li lliura							

Definició UE		Textura		Composició		Sector		301	
Estrat		Compacta		Geològica		Zona		Foto. Plan.	
		Color		Orgànica					
		Gris		Artificial		ciment			
Relacions Físiques		Igual a		Datació		Criteri datació			
Cobreix a 302-303		Cobert per		s. XX-XXI					
Farceix a		Farcit per		Interpretació		Preparat de ciment del paviment u.e. 300.			
Talla a		Tallat per		Observacions					
Es recolza en		Se li recolza 300							
Es lliura		Se li lliura		Afecció No <input type="checkbox"/> Si <input type="checkbox"/> % <input type="checkbox"/> Tipus <input type="checkbox"/>					
				Cotes Sup. 12,36		Cotes Inf. 12,32			

Definició UE		Textura		Composició		Sector		302	
Estructura				Geològica		Zona		Foto. Plan.	
		Color		Orgànica					
				Artificial					
Relacions Físiques		Igual a		Datació		Criteri datació			
Cobreix a 301-303		Cobert per		s. XX-XXI				71	
Farceix a		Farcit per		Interpretació		Escala.		72	
Talla a		Tallat per		Observacions		3 esglaons		73	
Es recolza en 309		Se li recolza						74	
Es lliura		Se li lliura		Afecció No <input type="checkbox"/> Si <input type="checkbox"/> % <input type="checkbox"/> Tipus <input type="checkbox"/>				75	
				Cotes Sup. 12,37 / 12,00		Cotes Inf. 12,14 / 11,86		84	
								85	

Definició UE		Textura		Composició		Sector		303	
Estrat		Solta		Grava		Zona		Foto. Plan.	
		Color		Orgànica					
		Gris		Artificial					
Relacions Físiques		Igual a		Datació		Criteri datació			
Cobreix a 302		Cobert per 301		s. XX-XXI					
Farceix a		Farcit per		Interpretació		Anivellació.			
Talla a		Tallat per		Observacions					
Es recolza en		Se li recolza							
Es lliura		Se li lliura		Afecció No <input type="checkbox"/> Si <input type="checkbox"/> % <input type="checkbox"/> Tipus <input type="checkbox"/>					
				Cotes Sup. 12,32		Cotes Inf. 12,00			

Definició UE		Textura		Composició		Sector		304	
Estructura				Geològica				Foto. Plan.	
		Color		Orgànica		Zona			
				Artificial		pedres, material constructiu, morter			
Relacions Físiques		Igual a		Datació		Criteri datació			
Cobreix a		Cobert per		s. XIX					
Farceix a		Farcit per		Interpretació		Banqueta de fonamentació de mur actual.			
305				Observacions					
Talla a		Tallat per							
Es recolza en		Se li recolza		Afecció No		Si		% Tipus	
Es lliura		Se li lliura		Cotes Sup.		Cotes Inf.			

Definició UE		Textura		Composició		Sector		305	
Retall				Geològica				Foto. Plan.	
		Color		Orgànica		Zona			
				Artificial					
Relacions Físiques		Igual a		Datació		Criteri datació			
Cobreix a		Cobert per		s. XIX					
Farceix a		Farcit per		Interpretació		Trinxera de fonamentació de la banqueta de mur u.e. 304.			
304				Observacions					
Talla a		Tallat per							
Es recolza en		Se li recolza		Afecció No		Si		% Tipus	
Es lliura		Se li lliura		Cotes Sup.		Cotes Inf.			

Definició UE		Textura		Composició		Sector		309	
Estrat		Solta		Geològica		Argila		Foto. Plan.	
		Color		Orgànica		Zona		84	
		Marró Gris		Artificial		material constructiu, morter			
Relacions Físiques		Igual a		Datació		Criteri datació			
Cobreix a		Cobert per		s. XIX-XX					
311		301		Interpretació		Anivellació.			
Farceix a		Farcit per		Observacions					
Talla a		Tallat per							
Es recolza en		Se li recolza		Afecció No		Si		% Tipus	
310		302		Cotes Sup.		12,32 / 11,86		Cotes Inf. 11,43	
Es lliura		Se li lliura							

Definició UE		Textura		Composició		Sector		310	
Estructura		<input type="text"/>		Geològica <input type="text"/>		<input type="text"/>		Foto. Plan.	
		Color <input type="text"/>		Orgànica <input type="text"/>		Zona <input type="text"/>		84	
		<input type="text"/>		Artificial <input type="text"/>		pedres, morter		85	
Relacions Físiques		Igual a		Datació		Criteri datació		86	
Cobreix a		Cobert per		s. XVII-XVIII		<input type="text"/>			
312		301		Mur.					
Farceix a		Farcit per		Observacions		<input type="text"/>			
Talla a		Tallat per		<input type="text"/>					
Es recolza en		Se li recolza		Afecció No <input type="checkbox"/>		Si <input type="checkbox"/>		% <input type="text"/>	
310		312		Tipus <input type="text"/>					
Es lliura		Se li lliura		Cotes Sup. <input type="text"/>		11,86		Cotes Inf. <input type="text"/>	
309-311		309-311							

Definició UE		Textura		Composició		Sector		311	
Interestrat		<input type="text"/>		Geològica <input type="text"/>		<input type="text"/>		Foto. Plan.	
		Color <input type="text"/>		Orgànica <input type="text"/>		Zona <input type="text"/>		84	
		<input type="text"/>		Artificial <input type="text"/>				85	
Relacions Físiques		Igual a		Datació		Criteri datació		86	
Cobreix a		Cobert per		s. XVII-XVIII		<input type="text"/>			
312		309		Nivell d'ús del paviment u.e. 312.					
Farceix a		Farcit per		Observacions		<input type="text"/>			
Talla a		Tallat per		<input type="text"/>					
Es recolza en		Se li recolza		Afecció No <input type="checkbox"/>		Si <input type="checkbox"/>		% <input type="text"/>	
310		310		Tipus <input type="text"/>					
Es lliura		Se li lliura		Cotes Sup. <input type="text"/>		11,43		Cotes Inf. <input type="text"/>	
310		310							

Definició UE		Textura		Composició		Sector		312	
Estructura		<input type="text"/>		Geològica <input type="text"/>		<input type="text"/>		Foto. Plan.	
		Color <input type="text"/>		Orgànica <input type="text"/>		Zona <input type="text"/>		84	
		<input type="text"/>		Artificial <input type="text"/>		material Constructiu		85	
Relacions Físiques		Igual a		Datació		Criteri datació		86	
Cobreix a		Cobert per		s. XVII-XVIII		<input type="text"/>			
310		311		Paviment.					
Farceix a		Farcit per		Observacions		<input type="text"/>			
Talla a		Tallat per		Tipus trencajunt de rajoles rectangulars (30 x 15 cm).					
Es recolza en		Se li recolza		No excavat.					
310		310		Afecció No <input type="checkbox"/>		Si <input type="checkbox"/>		% <input type="text"/>	
Es lliura		Se li lliura		Tipus <input type="text"/>					
310		310		Cotes Sup. <input type="text"/>		11,43		Cotes Inf. <input type="text"/>	
310		310							

Definició UE		Textura		Composició		Sector		400	
Estructura		<input type="text"/>		Geològica <input type="text"/>		<input type="text"/>		Foto. Plan.	
		Color <input type="text"/>		Orgànica <input type="text"/>		Zona <input type="text"/>		70	
		<input type="text"/>		Artificial <input type="text"/>		material Constructiu		71	
Relacions Físiques		Igual a		Datació		 criteri datació		72	
Cobreix a		Cobert per		Interpretació s. XX-XXI <input type="text"/>		<input type="text"/>		73	
Farceix a		Farcit per		Paviment.				74	
Talla a		Tallat per		Observacions				75	
Es recolza en 402		Se li recolza 401		Tipus de caixó de rajoles quadrades (30 x 30 cm).					
Es lliura		Se li lliura		Afecció No <input type="checkbox"/> Si <input type="checkbox"/> % <input type="text"/> Tipus <input type="text"/>					
				Cotes Sup. 11,31		Cotes Inf. 11,29			

Definició UE		Textura		Composició		Sector		401	
Estructura		<input type="text"/>		Geològica <input type="text"/>		<input type="text"/>		Foto. Plan.	
		Color <input type="text"/>		Orgànica <input type="text"/>		Zona <input type="text"/>		70	
		<input type="text"/>		Artificial <input type="text"/>		material constructiu, ciment		71	
Relacions Físiques		Igual a		Datació		 criteri datació		72	
Cobreix a		Cobert per		Interpretació s. XX-XXI <input type="text"/>		<input type="text"/>		73	
Farceix a		Farcit per		Sòcol.				74	
Talla a		Tallat per		Observacions				75	
Es recolza en 400-403		Se li recolza		Rajoles vidriades blanques (de cuina) i ciment.					
Es lliura		Se li lliura		Afecció No <input type="checkbox"/> Si <input type="checkbox"/> % <input type="text"/> Tipus <input type="text"/>					
				Cotes Sup. 11,78		Cotes Inf. 11,31			

Definició UE		Textura		Composició		Sector		402	
Estrat		<input type="text"/>		Geològica <input type="text"/>		<input type="text"/>		Foto. Plan.	
		Color <input type="text"/>		Orgànica <input type="text"/>		Zona <input type="text"/>			
		<input type="text"/>		Artificial <input type="text"/>		ciment			
Relacions Físiques		Igual a		Datació		 criteri datació			
Cobreix a 404		Cobert per		Interpretació s. XX-XXI <input type="text"/>		<input type="text"/>			
Farceix a		Farcit per		Preparat de ciment del paviment u.e. 400.					
Talla a		Tallat per		Observacions					
Es recolza en		Se li recolza 400							
Es lliura		Se li lliura		Afecció No <input type="checkbox"/> Si <input type="checkbox"/> % <input type="text"/> Tipus <input type="text"/>					
				Cotes Sup. 11,29		Cotes Inf. 11,15			

Definició UE		Textura		Composició		Sector		403	
Estructura				Geològica				Foto. Plan.	
		Color		Orgànica		Zona		70	
				Artificial		pedres, material constructiu, morter		71	
Relacions Físiques		Igual a		Datació		Criteri datació		72	
Cobreix a		Cobert per		Interpretació s. XIX				73	
406		401		Banqueta de fonamentació de mur actual.				74	
Farceix a		Farcit per		Observacions				75	
Talla a		Tallat per						76	
Es recolza en		Se li recolza						77	
401		401						78	
Es lliura		Se li lliura		Afecció No <input type="checkbox"/> Si <input type="checkbox"/> % <input type="checkbox"/> Tipus <input type="checkbox"/>				98	
				Cotes Sup. 11,67		Cotes Inf. 10,64		99	

Definició UE		Textura		Composició		Sector		404	
Estrat		Compacta		Geològica		Argila		Foto. Plan.	
		Color		Orgànica		Zona		76	
		Marró		Artificial					
Relacions Físiques		Igual a		Datació		Criteri datació			
Cobreix a		Cobert per		Interpretació s. XIV					
405		402		Estrat d'argila.					
Farceix a		Farcit per		Observacions					
Talla a		Tallat per							
406		406							
Es recolza en		Se li recolza		Afecció No <input type="checkbox"/> Si <input type="checkbox"/> % <input type="checkbox"/> Tipus <input type="checkbox"/>					
Es lliura		Se li lliura		Cotes Sup. 11,15		Cotes Inf. 10,77			

Definició UE		Textura		Composició		Sector		405	
Estrat		Solta		Geològica		Argila		Foto. Plan.	
		Color		Orgànica		Ossos		77	
				Artificial		ceràmica, material constructiu		78	
Relacions Físiques		Igual a		Datació		Criteri datació		98	
Cobreix a		Cobert per		Interpretació s. XIV				99	
404		404		Estrat d'argila.					
Farceix a		Farcit per		Observacions					
Talla a		Tallat per							
406		406							
Es recolza en		Se li recolza		Afecció No <input type="checkbox"/> Si <input type="checkbox"/> % <input type="checkbox"/> Tipus <input type="checkbox"/>					
Es lliura		Se li lliura		Cotes Sup. 10,77		Cotes Inf. 10,64			

Definició UE		Textura	Composició		Sector	406	
Retall		<input type="text"/>	Geològica	<input type="text"/>	<input type="text"/>	Zona	Foto. Plan.
		Color	Orgànica	<input type="text"/>	<input type="text"/>		
		<input type="text"/>	Artificial	<input type="text"/>			
Relacions Físiques		Igual a	Datació		Criteri datació		
Cobreix a		Cobert per	Interpretació	s. XIX	<input type="text"/>		
Farceix a		Farcit per	trinxera de fonamentació de la banquetta de mur u.e. 403.				
Talla a		Tallat per	Observacions				
404-405			<input type="text"/>				
Es recolza en		Se li recolza	Afecció No <input type="checkbox"/> Si <input type="checkbox"/> % <input type="text"/> Tipus <input type="text"/>				
Es lliura		Se li lliura	Cotes Sup. 11,15 Cotes Inf. 10,64				

- Inventari de materials

INVENTARI DE MATERIALS

Secció d'Arqueologia-Museu d'Història de la Ciutat

Num. Intervenció: 012/12

Jaciment: PL. DE BONSUCCÉS, 6

Districte
Ciutat Vella

Carrer
Pl. de Bonsuccés

Parcel·la
6

Data
2012

Àrea:

Sector:

Àmbit:

UE: 109

Num. Frag.	Class.	Def.Frag.	Tipo.	Tècnica	Pasta	Decoració		Acabats		Cronologia	Observacions
						Int.	Ext.	Int.	Ext.		
1	14002	VO		TO	AO						
2	14002	SF		TO	AO		IN				Ones paral·leles
2	14003	FO		TO	AO			VI			
1	14003	NA		TO	AO			VI			
2	14003	SF		TO	AO				VI		
6	14003	SF		TO	AO			VI			
1	14003	VO	GRE	TO	AO			VI			
1	14003	VO	OLL	TO	AO			VI			
1	14003	VO	OLL	TO	AO			VI			
1	14003	NA	OLL	TO	AO			VI			
1	14003	VO	PAT	TO	AO			VI			
1	14003	VO	PAT	TO	AO			VI	VI		
1	14003	NA	POA	TO	AO				VI		
1	14003	BE	POA	TO	AO				VI		
1	14005	SF		TO	GR						
1	14005	BE	POA	TO	GR						
1	14300	FO		TO	AO			VI	VI		
1	14300	SF		TO	AO			VI	VI		
2	14300	PS	ESC	TO	AO			VI	VI		
1	14300	FO	ESC	TO	AO			VI	VI		
1	14300	VO	PAT	TO	AO			VI	VI		
1	14300	SF	PAT	TO	AO			VI	VI		
1	60051										

Àrea:

Sector:

Àmbit:

UE: 113

Num. Frag.	Class.	Def.Frag.	Tipo.	Tècnica	Pasta	Decoració		Acabats		Cronologia	Observacions
						Int.	Ext.	Int.	Ext.		
1	14003	SF		TO	AO			VI			
1	14003	VO	GIB	TO	AO			VI			

Àrea:

Sector:

Àmbit:

UE: 114

Num. Frag.	Class.	Def.Frag.	Tipo.	Tècnica	Pasta	Decoració		Acabats		Cronologia	Observacions
						Int.	Ext.	Int.	Ext.		
3	14002	SF		TO	AO						
1	50015	VO		MO	AO						

Àrea:

Sector:

Àmbit:

UE: 115

Num. Frag.	Class.	Def.Frag.	Típo.	Tècnica	Pasta	Decoració		Acabats		Cronologia	Observacions
						Int.	Ext.	Int.	Ext.		

Àrea:

Sector:

Àmbit:

UE: 115

Num. Frag.	Class.	Def.Frag.	Típo.	Tècnica	Pasta	Decoració		Acabats		Cronologia	Observacions
						Int.	Ext.	Int.	Ext.		

	1	14002	VO		TO	AO						
	1	14002	SF		TO	AO						
	1	14003	FO		TO	AO			VI	VI		
	2	14003	NA		TO	AO			VI	VI		
	3	14003	SF		TO	AO			VI			
	1	14003	SF		TO	AO			VI	VI		
	1	14003	VO	BAC	TO	AO			VI			
	1	14003	VO	PAT	TO	AO			VI	VI		
	1	14005	SF		TO	AR						
	1	14208	VO	EOR	TO	AO	PI		VI	VI		
	1	14208	VO	PAT	TO	AO	PI		VI	VI		
1	1	14305	VO	ESC	TO	AO	PI	PI	VI	VI		blau sobre blau
	1	30000	VO									
	1	30000	SF									
	10	60051										

Àrea:

Sector:

Àmbit:

UE: 117

Num. Frag.	Class.	Def.Frag.	Típo.	Tècnica	Pasta	Decoració		Acabats		Cronologia	Observacions
						Int.	Ext.	Int.	Ext.		

	3	14002	SF		TO	GO						
	1	14002	SF		TO	AO						
	2	60051										

Àrea:

Sector:

Àmbit:

UE: 118

Num. Frag.	Class.	Def.Frag.	Típo.	Tècnica	Pasta	Decoració		Acabats		Cronologia	Observacions
						Int.	Ext.	Int.	Ext.		

	1	13303	SF		TO	AO						
	5	14002	SF		TO	AO						
3	1	14003	VO	GIB	TO	AO			VI			
1	1	14250	FO		TO	AO	PI		VI			motiu asterisc
	2	14252	VO	PTL	TO	AO	PI		VI			
	2	50029	SF		MO	AO						expurgats
	2	60051										

Àrea:

Sector:

Àmbit:

UE: 119

Num. Frag.	Class.	Def.Frag.	Típo.	Tècnica	Pasta	Decoració		Acabats		Cronologia	Observacions
						Int.	Ext.	Int.	Ext.		
	1	14003	SF		TO	AO			VI		
	1	14208	VO	PAT	TO	AO	PI	PI	VI	VI	
	2	60051									

Àrea:

Sector:

Àmbit:

UE: 122

Num. Frag.	Class.	Def.Frag.	Típo.	Tècnica	Pasta	Decoració		Acabats		Cronologia	Observacions
						Int.	Ext.	Int.	Ext.		
	1	14002	VO		TO	AO					
	5	14002	SF		TO	GO					
	1	14003	VO		TO	AO			VI		
	2	14005	SF		TO	GR					
	1	14300	VO	PAT	TO	AO			VI	VI	
	2	60051									

Àrea:

Sector:

Àmbit:

UE: 123

Num. Frag.	Class.	Def.Frag.	Típo.	Tècnica	Pasta	Decoració		Acabats		Cronologia	Observacions
						Int.	Ext.	Int.	Ext.		
	1	14002	VO		MO	AO					
	1	14002	SF		TO	AO		IN			onejant
	1	14002	FO		TO	GO					
	4	14002	SF		TO	GO					
	4	14002	SF		TO	AO					
	2	14002	BR	CAT	TO	AO					
	1	14002	AG	TAP	TO	AO					
	1	14003	VO		TO	AO			VI		
	1	14003	VO		TO	AO			VI	VI	
	1	14003	VO		TO	AO			VI		
	1	14003	VO		TO	AO			VI	VI	
	9	14003	FO		TO	AO			VI		
	1	14003	FO		TO	AO			VI		
	1	14003	FO		TO	AO			VI		
	1	14003	FO		TO	AO			VI		amb peu
	3	14003	NA		TO	AO			VI		
	4	14003	NA		TO	AO				VI	
	71	14003	SF		TO	AO			VI		
	5	14003	SF		TO	AO			VI	VI	

Àrea:

Sector:

Àmbit:

UE: 123

Num. Frag.	Class.	Def.Frag.	Tipó.	Tècnica	Pasta	Decoració		Acabats		Cronologia	Observacions
						Int.	Ext.	Int.	Ext.		
	11	14003	SF		TO	AO			VI		
	1	14003	VO	BAC	TO	AO			VI		
	3	14003	BR	CAT	TO	AO			VI		
	1	14003	VO	ESF	TO	AO			VI	VI	
	1	14003	VO	GIB	TO	AO			VI		
	3	14003	VO	OLL	TO	AO			VI		
	5	14003	VO	PAT	TO	AO			VI		
	1	14003	VO	PAT	TO	AO			VI		
	5	14003	VO	TAP	TO	AO			VI	VI	
	7	14003	VO	TUP	TO	AO			VI		
1	1	14003	PS	MOR	TO	AO			VI	VI	
	1	14005	VO		TO	GR					
	8	14005	SF		TO	AR					
	3	14005	SF		TO	GR					
	1	14005	FO	CAT	TO	AR					
	1	14005	BR	CAT	TO	AR					
	1	14102	SF		TO	AO	PI		VI	VI	
	1	14102	FO		TO	AO	PI		VI	VI	
	1	14102	SF		TO	AO		PI	VI	VI	
	4	14200	SF		TO	AO	PI	PI	VI	VI	
	2	14200	OR	EOR	TO	AO	PI	PI	VI	VI	
	3	14200	VO	ESC	TO	AO	PI	PI	VI	VI	
	1	14200	FO	ESC	TO	AO	PI	PI	VI	VI	
	2	14200	FO	ESC	TO	AO	PI	PI	VI	VI	
	2	14200	VO	PAT	TO	AO	PI	PI	VI	VI	
2	1	14200	PS	ESC	TO	AO	PI	PI	VI	VI	
3	1	14200	PS	ESC	TO	AO	PI	PI	VI	VI	
	1	14208	SF	ESC	TO	AO	PI	PI	VI	VI	
	4	14208	VO	PAT	TO	AO	PI	PI	VI	VI	
	1	14208	SF	PAT	TO	AO	PI	PI	VI	VI	
	3	14300	FO		TO	AO			VI	VI	
	11	14300	SF		TO	AO			VI	VI	
	1	14300	OR	EOR	TO	AO			VI	VI	
	5	14300	VO	ESC	TO	AO			VI	VI	
	7	14300	VO	PAT	TO	AO			VI	VI	
	1	14305	VO	PAT	TO	AO	PI		VI	VI	blau sobre blau
	1	14305	SF	PAT	TO	AO	PI		VI	VI	blau sobre blau
	2	20002	PS		FS						
	1	30000	SF								
	116	60051									

Àrea:

Sector:

Àmbit:

UE: 125

Num. Frag.	Class.	Def.Frag.	Típo.	Tècnica	Pasta	Decoració		Acabats		Cronologia	Observacions
						Int.	Ext.	Int.	Ext.		

Àrea:

Sector:

Àmbit:

UE: 125

Num. Frag.	Class.	Def.Frag.	Típo.	Tècnica	Pasta	Decoració		Acabats		Cronologia	Observacions
						Int.	Ext.	Int.	Ext.		

	1	13250	SF		TO	AO						
	1	13300	NA		TO	AO						
	1	14002	FO		TO	AO						
	4	14002	SF		TO	GO						
	1	14005	FO	OLL	TO	GR						
	4	14005	SF	OLL	TO	GR						
	1	60051										

Àrea:

Sector:

Àmbit:

UE: 126

Num. Frag.	Class.	Def.Frag.	Típo.	Tècnica	Pasta	Decoració		Acabats		Cronologia	Observacions
						Int.	Ext.	Int.	Ext.		

	1	14003	VO	TUP	TO	AO			VI			
	1	14305	SF		TO	AO	PI	PI	VI	VI		blau sobre blanc
	1	30000	SF									

Àrea:

Sector:

Àmbit:

UE: 202

Num. Frag.	Class.	Def.Frag.	Típo.	Tècnica	Pasta	Decoració		Acabats		Cronologia	Observacions
						Int.	Ext.	Int.	Ext.		

	1	14003	NA		TO	AO			VI			
	1	14003	SF		TO	AO			VI			
	1	14003	SF		TO	AO			VI	VI		

Àrea:

Sector:

Àmbit:

UE: 205

Num. Frag.	Class.	Def.Frag.	Típo.	Tècnica	Pasta	Decoració		Acabats		Cronologia	Observacions
						Int.	Ext.	Int.	Ext.		

1	1	14252	VO	PTL	TO	AO	PI		VI			
---	---	-------	----	-----	----	----	----	--	----	--	--	--

Àrea:

Sector:

Àmbit:

UE: 404

Num. Frag.	Class.	Def.Frag.	Típo.	Tècnica	Pasta	Decoració		Acabats		Cronologia	Observacions
						Int.	Ext.	Int.	Ext.		

	1	14002	VO		TO	GO						
	6	14002	SF		TO	GO						
	7	14002	SF		TO	AO						
	1	14002	VO	OLL	TO	GO						
	10	14003	SF		TO	GO			VI			
	4	14003	SF		TO	AO			VI			

Àrea:

Sector:

Àmbit:

UE: 404

Num. Frag.	Class.	Def.Frag.	Tipo.	Tècnica	Pasta	Decoració		Acabats		Cronologia	Observacions
						Int.	Ext.	Int.	Ext.		
1	14003	VO	GIB	TO	AO			VI			
1	14003	VO	OLL	TO	GO			VI			
2	14252	SF		TO	AO	PI		VI			
11	60051										

Àrea:

Sector:

Àmbit:

UE: 405

Num. Frag.	Class.	Def.Frag.	Tipo.	Tècnica	Pasta	Decoració		Acabats		Cronologia	Observacions
						Int.	Ext.	Int.	Ext.		
3	14002	FO		TO	AO						
2	14002	FO		TO	AO						
1	14002	FO		TO	GO						
15	14002	SF		TO	AO						
8	14002	SF		TO	GO						
1	14002	BE	POA	TO	AO						
5	14003	SF		TO	AO			VI			
12	14003	SF		TO	GO			VI			
2	14003	VO	GIB	TO	AO			VI			
2	14003	VO	GIB	TO	AO			VI			
3	1	14003	VO	CAS	TO	AO		VI			
3	14005	SF		TO	GR						
1	14250	SF		TO	AO	PI		VI			
1	14252	SF		TO	AO	PI		VI			
1	1	14252	FO		TO	AO	PI	VI			
44	60051										

- Registre fotogràfic

Num.	Sector	UE
1	100 101 102 103 106 108	
Vista inicial des del nord-oest dels treballs al sondeig 1, amb el desmuntatge del paviment u.e. 100.		
2	100 101 102 103 106	
Vista inicial des del nord-oest dels treballs al sondeig 1, amb el desmuntatge del paviment u.e. 100.		
3	100 101 102 103 106 108	
Vista inicial des del nord-oest dels treballs al sondeig 1, amb el desmuntatge del paviment u.e. 100.		
4	103 106 108 104 110 105 109	
Vista des del nord-oest del sondeig 1 una vegada desmuntat els paviments u.e. 100 i 102, amb els preparats de paviment u.e. 103 i 105, el basament de pilar u.e. 106 i la caixa de claveguera u.e. 108.		
5	106 103 105 104 110 109 107	
Vista des del nord-oest del basament de pilar u.e. 106 amb els preparats de paviment u.e. 103 i 105 i els cables elèctrics u.e. 104 i 110.		
6	103 106 108 109	
Vista des de l'oest del preparat de paviment u.e. 103, amb la caixa de claveguera u.e. 108 a l'esquerra i el basament de pilar u.e. 106 a la dreta.		
7	109 106 108 104 110 107	
Vista des del nord-oest de l'estrat d'anivellació u.e. 109, amb la caixa de claveguera u.e. 108 i el basament de pilar u.e. 106. els cables elèctrics u.e. 104 i 110 i l'envà u.e. 107.		
8	109 106 108 104 110 107	
Vista des del nord-oest de l'estrat d'anivellació u.e. 109, amb la caixa de claveguera u.e. 108 i el basament de pilar u.e. 106. els cables elèctrics u.e. 104 i 110 i l'envà u.e. 107.		
9	111 112	
Vista des del nord-oest del paviment de rajoles u.e. 111 amb la rampa u.e. 112.		
10	111 112	
Vista des del nord-est del paviment de rajoles u.e. 111 amb la rampa u.e. 112.		
11	112	
Vista en detall des del nord-est de la rampa u.e. 112.		
12	111 112	
Vista des del sud-oest del paviment de rajoles u.e. 111 amb la rampa u.e. 112.		
13	106 107 104 110 109	
Vista des del nord-oest del basament de pilar u.e. 106 amb l'envà u.e. 107.		
14	106 107 104 110 109	
Vista des del nord-oest del basament de pilar u.e. 106 amb l'envà u.e. 107.		
15	113 114 107 106 108 104 110 115 118 119 120 116	
Vista general des del nord-oest del sondeig 1, amb la claveguera u.e. 113, el mur u.e. 114 i l'envà u.e. 107		
16	113 114 107 106 108 104 110 115 118 119 120 116	
Vista general des del nord-oest del sondeig 1, amb la claveguera u.e. 113, el mur u.e. 114 i l'envà u.e. 107		
17	113 114 106 108 115 118 110	
Vista en detall des del nord-oest de la claveguera u.e. 113 i el mur u.e. 114, tallats a ambdós extrems pèr les trinxeres de la caixa de claveguera u.e. 108 i el basament de pilar u.e. 106.		

Num.	Sector	UE
18		113 114 106 108 115 118 110
Vista en detall des del nord-oest de la claveguera u.e. 113 i el mur u.e. 114, tallats a ambdós extrems pèr les trinxeres de la caixa de claveguera u.e. 108 i el basament de pilar u.e. 106.		
19		113 106 108 114 107 115 114 110
Vista des del nord-est de la claveguera u.e. 113, tallada a ambdós extrems pèr les trinxeres de la caixa de claveguera u.e. 108 i el basament de pilar u.e. 106		
20		113 114 115
Vista des del nord-est de la claveguera u.e. 113 i el mur u.e. 114, tallats a ambdós extrems pèr les trinxeres de la caixa de claveguera u.e. 108 i el basament de pilar u.e. 106.		
21		113 106 108 114 115
Vista des del sud-oest de la claveguera u.e. 113, tallada a ambdós extrems pèr les trinxeres de la caixa de claveguera u.e. 108 i el basament de pilar u.e. 106.		
22		113 106 108 114 115
Vista des del sud-oest de la claveguera u.e. 113, tallada a ambdós extrems pèr les trinxeres de la caixa de claveguera u.e. 108 i el basament de pilar u.e. 106.		
23		114 113 118 112
Vista en detall des del nord-est del mur u.e. 114, amb la claveguera u.e. 113 a l'esquerra i l'estrat u.e. 118 a la dreta.		
24		114 113 118 112 106
Vista en detall des del nord-est del mur u.e. 114, amb la claveguera u.e. 113 a l'esquerra i l'estrat u.e. 118 a la dreta.		
25		114 113 118 112 106
Vista en detall des del nord-est del mur u.e. 114, amb la claveguera u.e. 113 a l'esquerra i l'estrat u.e. 118 a la dreta.		
26		118 114 110 112
Vista des del nord-est de l'estrat d'argila u.e. 118 amb el mur u.e. 114 a la dreta.		
27		118 114 112
Vista des del nord-oest de l'estrat d'argila u.e. 118 amb el mur u.e. 114 davant.		
28		106 107 113 116 115 119 120 104
Vista des del nord-oest del basament de pilar u.e. 106, amb la claveguera u.e. 113 a l'esquerra, u.e. 116 a la dreta i l'envà u.e. 107 davant.		
29		106 107 113 116 115 119 120 104
Vista des del nord-oest del basament de pilar u.e. 106, amb la claveguera u.e. 113 a l'esquerra, u.e. 116 a la dreta i l'envà u.e. 107 davant.		
30		106 107 113 116 115 119 120
Vista des del nord-est del basament de pilar u.e. 106, amb la claveguera u.e. 113 davant, u.e. 116 darrere i l'envà u.e. 107 a la dreta.		
31		106 107 113 116 115 119 120 104
Vista des del sud-oest del basament de pilar u.e. 106, amb la claveguera u.e. 113 darrere, u.e. 116 davant i l'envà u.e. 107 a l'esquerra.		
32		122 113 114 121 128 106 108 110 111
Vista des del nord-oest de l'estrat d'argila u.e. 122, amb la claveguera u.e. 113 i el mur u.e. 114 davant i les banquetes de fonamentació u.e. 121 a la dreta i u.e. 128 darrere.		
33		122 113 114 121 128 106 108 110 111
Vista des del nord-oest de l'estrat d'argila u.e. 122, amb la claveguera u.e. 113 i el mur u.e. 114 davant i les banquetes de fonamentació u.e. 121 a la dreta i u.e. 128 darrere.		

Num.	Sector	UE								
34		122	113	114	121	128	106	108	110	111
Vista des del nord-oest de l'estrat d'argila u.e. 122, amb la claveguera u.e. 113 i el mur u.e. 114 davant i les banquetes de fonamentació u.e. 121 a la dreta i u.e. 128 darrere.										
35		122	121	128	114					
Vista des del nord-est de l'estrat d'argila u.e. 122, amb les banquetes de fonamentació u.e. 121 darrere i u.e. 128 a l'esquerra i el mur u.e. 114 a la dreta.										
36		122	121	128	114					
Vista des del nord-est de l'estrat d'argila u.e. 122, amb les banquetes de fonamentació u.e. 121 darrere i u.e. 128 a l'esquerra i el mur u.e. 114 a la dreta.										
37		122	121	128	114					
Vista des del nord-est de l'estrat d'argila u.e. 122, amb les banquetes de fonamentació u.e. 121 darrere i u.e. 128 a l'esquerra i el mur u.e. 114 a la dreta.										
38		122	121	128	114	113				
Vista des del nord de l'estrat d'argila u.e. 122, amb les banquetes de fonamentació u.e. 121 darrere i u.e. 128 a l'esquerra i el mur u.e. 114 i la claveguera u.e. 113 a la dreta.										
39		122	121	128	114					
Vista des del nord-est del punt final d'excavació de l'estrat d'argila u.e. 122, amb les banquetes de fonamentació u.e. 121 darrere i u.e. 128 a l'esquerra i el mur u.e. 114 a la dreta.										
40		122	121	128	114					
Vista des del nord-est del punt final d'excavació de l'estrat d'argila u.e. 122, amb les banquetes de fonamentació u.e. 121 darrere i u.e. 128 a l'esquerra i el mur u.e. 114 a la dreta.										
41		122	121	128	114					
Vista des del nord-est del punt final d'excavació de l'estrat d'argila u.e. 122, amb les banquetes de fonamentació u.e. 121 darrere i u.e. 128 a l'esquerra i el mur u.e. 114 a la dreta.										
42		122	121	128	114	113				
Vista des del nord-est del punt final d'excavació de l'estrat d'argila u.e. 122, amb les banquetes de fonamentació u.e. 121 darrere i u.e. 128 a l'esquerra i el mur u.e. 114 i la claveguera u.e. 113 a la dreta.										
43		122	121	128	114	113				
Vista des del nord del punt final d'excavació de l'estrat d'argila u.e. 122, amb les banquetes de fonamentació u.e. 121 darrere i u.e. 128 a l'esquerra i el mur u.e. 114 i la claveguera u.e. 113 a la dreta.										
44		122	121	128	114	113				
Vista des del nord-est del punt final d'excavació de l'estrat d'argila u.e. 122, amb les banquetes de fonamentació u.e. 121 darrere i u.e. 128 a l'esquerra i el mur u.e. 114 i la claveguera u.e. 113 a la dreta.										
45		113	106	115	107					
Vista des del nord-est de la claveguera u.e. 113, tallada al fons per la trinxera del basament de pilar u.e. 106 i amb l'estrat d'argila u.e. 115 a la dreta.										
46		113	114	115						
Vista des del nord-est de la claveguera u.e. 113 i el mur u.e. 114 amb l'estrat d'argila u.e. 115 a la dreta.										
47		113	106	115	107					
Vista des del nord-est de la claveguera u.e. 113, tallada al fons per la trinxera del basament de pilar u.e. 106 i amb l'estrat d'argila u.e. 115 a la dreta.										
48		113	116	107	106	115	119	120	108	
Vista des del sud-oest de la claveguera u.e. 113-116, tallada per la trinxera del basament de pilar u.e. 106 i amb l'estrat d'argila u.e. 115 a la dreta.										

Num.	Sector	UE
49	113 114 115	106 108
Vista des del sud-oest de la claveguera u.e. 113, tallada a ambdós extrems pel basament de pilar u.e. 106 davant i la caixa de claveguera u.e. 108 darrere, amb el mur u.e. 114 a la dreta i l'estrat d'argila u.e. 115 a l'esquerra..		
50	113 114 115	122 121 128 106 108 110
Vista des del nord-oest de la claveguera u.e. 113 i el mur u.e. 114, tallats a ambdós extrems pel basament de pilar u.e. 106 i la caixa de claveguera u.e. 108, amb els estrats d'argila u.e. 115 davant i u.e. 122 darrere.		
51	113 114 115	122 121 128 106 108 110
Vista des del nord-oest de la claveguera u.e. 113 i el mur u.e. 114, tallats a ambdós extrems pel basament de pilar u.e. 106 i la caixa de claveguera u.e. 108, amb els estrats d'argila u.e. 115 davant i u.e. 122 darrere.		
52	113 114 107	121 128 106 115 122 110 104
Vista general des del nord del sondeig 1, amb la claveguera u.e. 113, el mur u.e. 114, l'envà ue. 107 i les banquetes de fonamentació u.e. 121 i 128		
53	113 114 107	121 106 108 105 115
Vista cenital des del sud-est del sondeig 1, amb la claveguera u.e. 113, el mur u.e. 114, l'envà ue. 107 i la banqueteta de fonamentació u.e. 121.		
54	113 114 107	121 106 108 105 115
Vista cenital des del sud-est del sondeig 1, amb la claveguera u.e. 113, el mur u.e. 114, l'envà ue. 107 i la banqueteta de fonamentació u.e. 121.		
55	113 114 107	121 106 108 105 115
Vista cenital des del sud-est del sondeig 1, amb la claveguera u.e. 113, el mur u.e. 114, l'envà ue. 107 i la banqueteta de fonamentació u.e. 121.		
56	113 114 115	121 128 106 108
Vista des del nord-oest de la claveguera u.e. 113 i el mur u.e. 114, amb l'estrat d'argila u.e. 115 davant i les banquetes de fonamentació u.e. 121 i 128 darrere.		
57	115 113 107	106
Vista de l'estrat u.e. 115 amb la claveguera u.e.113 a l'esquerra i l'envà u.e. 107 darrere.		
58	115 113	
Vista de l'estrat u.e. 115 amb la claveguera u.e.113 a l'esquerra		
59		
Vista inicial des del nord-oest dels treballs al sondeig 2.		
60	300	
Vista inicial des del nord dels treballs al sondeig 3, amb el desmuntatge del paviment u.e. 300.		
61	200 201 202	203
Vista general des del nord-oest del sondeig 2 una vegada desmuntat el paviment u.e. 200, amb la claveguera u.e. 203 i l'estrat u.e. 202.		
62	200 201 202	203
Vista general des del sud-est del sondeig 2 una vegada desmuntat el paviment u.e. 200, amb la claveguera u.e. 203 i l'estrat u.e. 202.		
63	203 204 205	206 207
Vista general des del nord-oest del sondeig 2, amb la claveguera u.e. 203, la banqueteta u.e. 207 a l'esquerra, el mur u.e. 204 i els estrats u.e. 205 darrere i u.e. 206 davant.		
64	203 204 205	206 207
Vista general des del sud-est del sondeig 2, amb la claveguera u.e. 203, la banqueteta u.e. 207 a la dreta, el mur u.e. 204 i els estrats u.e. 205 davant i u.e. 206 darrere.		

Num.	Sector	UE					
65		204	205	206	207		
Vista en detall del mur u.e. 204, amb la banqueteta de fonamentació u.e. 207 que se li recolza darrere i els estrats d'argila u.e. 205 a la dretra i u.e. 206 a l'esquerra.							
66		123	124	113	107		
Vista des del nord-oest del reompliment u.e. 123 del retall u.e. 124 amb la claveguera u.e. 113 darrere i l'envà u.e. 107 a la dretra.							
67		123	124	117	125	113	107
Vista des del nord-est del reompliment u.e. 123 del retall u.e. 124, que talla els estrats u.e. 117 i 125, amb la claveguera u.e. 113 a l'esquerra i l'envà u.e. 107 al fons.							
68		123	124	1123	107		
Vista en detall des del nord-est del reompliment u.e. 123 del retall u.e. 124, amb la claveguera u.e. 113 a l'esquerra i l'envà u.e. 107 al fons.							
69		123	124	113	107	106	
Vista des del nord-est del reompliment u.e. 123 del retall u.e. 124, amb la claveguera u.e. 113 a l'esquerra i l'envà u.e. 107 al fons.							
70		400	401	403			
Vista des del nord-est de la banqueteta de fonamentació u.e. 403, al sondeig 3, una vegada desmuntat el sòcol u.e. 401.							
71		400	401	403	302		
Vista des del sud-est de la banqueteta de fonamentació u.e. 403, al sondeig 3, una vegada desmuntat el sòcol u.e. 401.							
72		400	401	403	302		
Vista des del nord-oest de la banqueteta de fonamentació u.e. 403, al sondeig 3, una vegada desmuntat el sòcol u.e. 401.							
73		400	401	403	302		
Vista des del nord-oest de la banqueteta de fonamentació u.e. 403, al sondeig 3, una vegada desmuntat el sòcol u.e. 401.							
74		302	400	401	403		
Vista des del sud-est de l'escala u.e. 302 al sondeig 3.							
75		302	400	401	403		
Vista des del sud-est de l'escala u.e. 302 al sondeig 3.							
76		403	404				
Vista des del sud-est de l'estrat u.e. 404 amb la banqueteta de fonamentació u.e. 403 a l'esquerra.							
77		403	405				
Vista des del sud-est de l'estrat u.e. 405 amb la banqueteta de fonamentació u.e. 403 a l'esquerra.							
78		403	405				
Vista des del sud-est de la concentració de materials a l'estrat u.e. 405 amb la banqueteta de fonamentació u.e. 403 a l'esquerra.							
79		203	204	205	206	207	
Vista general des del nord-oest del sondeig 2, amb la claveguera u.e. 203, la banqueteta de fonamentació u.e.207 a l'esquerra, el mur u.e.204 i els estrats u.e.205 darrere i u.e.206 davant.							
80		203	204	205	206	207	
Vista general des del sud-est del sondeig 2, amb la claveguera u.e. 203, la banqueteta de fonamentació u.e. 207 a la dretra, el mur u.e. 204 i els estrats u.e. 205 davant i u.e. 206 darrere.							

Num.	Sector	UE					
81		203	204	205	206	207	
Vista final des del nord-oest del sondeig 2, amb el mur u.e.204, la claveguera u.e.203 i el punt màxim d'excavació de l'estrat u.e.205 darrere i la banqueta de fonamentació u.e.207 a l'esquerra.							
82		203	204	205	206	207	
Vista final des del nord-est del sondeig 2, amb el mur u.e.204, la claveguera u.e.203 i el punt màxim d'excavació de l'estrat u.e.205 davant i la banqueta de fonamentació u.e.207 a la dreta.							
83		204	207	205	203		
Vista final en detall des del sud-est del mur u.e. 204 amb la banqueta de fonamentació u.e. 207 que se li recolza.							
84		312	311	310	309	302	
Vista des del nord-oest del paviment de rajoles u.e. 312, cobert per l'anivellació u.e. 309, amb la paret u.e. 310 davant.							
85		312	311	310	302		
Vista des del nord-est del paviment de rajoles u.e. 312, cobert per l'anivellació u.e. 309, amb la paret u.e. 310 a la dreta.							
86		312	311	310			
Vista des del sud-est del paviment de rajoles u.e. 312, cobert per l'anivellació u.e. 309, amb la paret u.e. 310 darrere.							
87		117	107	124	106		
Vista des del nord-est de l'estrat d'argila u.e. 117 una vegada desmuntada la claveguera u.e. 113, amb l'envà u.e. 107 i el retall u.e. 124 al fons.							
88		117	114	127			
Vista des del nord-est de l'estrat d'argila u.e. 117 una vegada desmuntada la claveguera u.e. 113, amb el mur u.e. 114 a l'esquerra i el retall u.e. 124 al fons.							
89		117	114	124	106	108	
Vista des del sud-oest de l'estrat d'argila u.e. 117 una vegada desmuntada la claveguera u.e. 113, amb el mur u.e. 114 a la dreta i el retall u.e. 124 davant.							
90		117	114	124			
Vista des del sud-oest de l'estrat d'argila u.e. 117 una vegada desmuntada la claveguera u.e. 113, amb el mur u.e. 114 a la dreta i el retall u.e. 124 davant.							
91		126	127	114	123	124	107 106 117
Vista des del nord-oest del reompliment u.e. 126 de la trinxera de fonamentació u.e. 127 del mur u.e. 114 darrere i el reompliment u.e. 123 del retall u.e. 124 davant.							
92		126	127	114	123	124	106 107 117
Vista des del sud-oest del reompliment u.e. 126 de la trinxera de fonamentació u.e. 127 del mur u.e. 114 a la dreta i el reompliment u.e. 123 del retall u.e. 124 a l'esquerra.							
93		126	127	114	123	124	117
Vista des del sud-oest del reompliment u.e. 126 de la trinxera de fonamentació u.e. 127 del mur u.e. 114 a la dreta i el reompliment u.e. 123 del retall u.e. 124 a l'esquerra.							
94		127	114	123	124	107	106 117
Vista des del nord-est de la trinxera de fonamentació u.e. 127 del mur u.e. 114 a l'esquerra i el reompliment u.e. 123 del retall u.e. 124 a la dreta.							
95		127	114	123	124	107	106 117
Vista des del nord-est de la trinxera de fonamentació u.e. 127 del mur u.e. 114 a l'esquerra i el reompliment u.e. 123 del retall u.e. 124 a la dreta.							
96		114	127	106	108	121	117
Vista en detall des del nord-est del mur u.e. 114 una vegada desmuntada la claveguera u.e. 113.							

Num.	Sector	UE						
97		114	127	121	124	117		
Vista en detall des del nord-est del mur u.e. 114 una vegada desmuntada la claveguera u.e. 113, amb la banquetade fonamentació u.e.121 darrere a la dreta i el retall u.e.124 a l'esquerra.								
98		405	403					
Vista final des del sud-est del punt màxim d'excavació de l'estrat u.e. 405 al sondeig 3, amb la banqueteta de fonamentació u.e. 403 a l'esquerra.								
99		405	403					
Vista final des del nord-est del punt màxim d'excavació de l'estrat u.e. 405 al sondeig 3, am,b la banqueteta de fonamentació u.e. 403 darrere.								
100		125	114	124				
Vista des del nord-est de l'estrat d'argila u.e. 125, punt màxim final d'excavació del sondeig 1, amb el mur u.e. 114 a l'esquerra i el retall u.e. 124 a la dreta.								
101		125	114	124	107	106		
Vista des del nord-est de l'estrat d'argila u.e. 125, punt màxim final d'excavació del sondeig 1, amb el mur u.e. 114 a l'esquerra i el retall u.e. 124 a la dreta.								
102		125	114	121	128	124	107	106 108
Vista des del nord-oest de l'estrat d'argila u.e. 125, punt màxim final d'excavació del sondeig 1, amb el mur u.e. 114 i les banquetes de fonamentació u.e. 121 i 128 darrere i el retall u.e. 124 a la dreta.								
103		125	114	124	106	108	107	
Vista des del sud-oest de l'estrat d'argila u.e. 125, punt màxim final d'excavació del sondeig 1, amb el mur u.e. 114 ia la dreta i el retall u.e. 124 davant.								
104		125	114	128	124	106	107	108
Vista des de l'oest de l'estrat d'argila u.e. 125, punt màxim final d'excavació del sondeig 1, amb el mur u.e. 114 i la banqueteta de fonamentació u.e. 128 a la dreta i el retall u.e. 124 davant.								
105		128	121	122				
Vista des del nord-oest de la banqueteta de fonamentació u.e. 128 del mur actual.								
106		121	128	122	114			
Vista des del nord-est de la banqueteta de fonamentació u.e. 121 del mur actual.								
107		121	128	122	114			
Vista des del nord-est de la banqueteta de fonamentació u.e. 121 del mur actual.								
108		108	139	140	141			
Vista des del sud-est de la secció de la claveguera u.e. 108 una vegada desmuntada, amb la banqueteta de fonamentació u.e. 140 a la dreta.								
109		108	139	140	141			
Vista des del sud-est de la secció de la claveguera u.e. 108 una vegada desmuntada, amb la banqueteta de fonamentació u.e. 140 a la dreta.								
110		137	138	122				
Vista en detall des del nord-est del reompliment u.e. 137 del forat u.e. 138.								
111		137	138	122				
Vista en detall des del nord-est del reompliment u.e. 137 del forat u.e. 138.								
112		137	138	122	125	124	128	121
Vista general final des del nord-est del Sondeig 1.								

Num.	Sector	UE						
113		137	138	122	125	124	121	128
Vista general final des del nord-est del Sondeig 1.								
114	Vista des del nord-est del Sondeig 1 protegit amb geotèxtil.							
115	Vista des del nord-est del reompliment del Sondeig 1 amb formigó.							
116	Vista des del nord-oest del Sondeig 2 protegit amb geotèxtil.							
117	Vista des del sud-oest del Sondeig 2 protegit amb geotèxtil.							
118	Vista des del nord-oest del reompliment del Sondeig 2 amb formigó.							
119	Vista des del sud-est del reompliment del Sondeig 2 amb formigó.							
120	Vista des del nord-oest del reompliment del Sondeig 2 amb formigó.							
121	Vista des del nord-est del Sondeig 3 protegit amb geotèxtil.							
122	Vista des del nord-est del reompliment del Sondeig 3 amb formigó.							
123	Vista des del sud-est del Sondeig 4 protegit amb geotèxtil.							
124	Vista des del sud-est del Sondeig 4 protegit amb geotèxtil.							
125	Vista des del nord-oest del reompliment del Sondeig 4 amb formigó.							