

Memòria de la intervenció arqueològica al carrer de la Constitució, 19-103, Gran Via de les Corts Catalanes, 151-247, Avinguda del Carrilet, 2-14, carrer Parcerisa, 2-46, carrer Corral, 2-42. Recinte de Can Batlló-Magòria. Districte de Sants-Montjuïc-Barcelona (Barcelonès).
Codi: 038/15


Expedient 470 K121-NB 2015/4 13879

Dates de la intervenció: 20 d'abril al 9 d'octubre de 2015

Autor:

Sergio Segura Bueno

Data de lliurament: Febrer de 2015

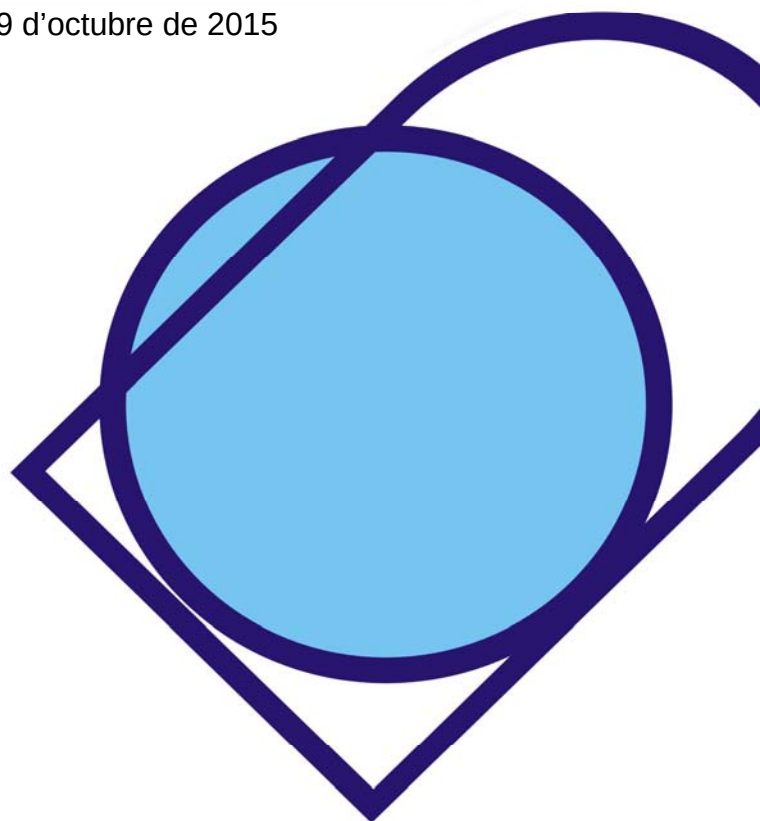

Memòria científica de la intervenció arqueològica al carrer de la Constitució, 19-103, Gran Via de les Corts Catalanes, 151-247, Avinguda del Carrilet, 2-14, carrer Parcerisa, 2-46, carrer Corral, 2-42. Recinte de Can Batlló-Magòria. Districte de Sants-Montjuïc-Barcelona (Barcelonès). 038/15

FITXA TÈCNICA

Nom del jaciment: Carrer de la Constitució, 19-103, Gran Via de les Corts Catalanes, 151-247, Avinguda del Carrilet, 2-14, carrer Parcerisa, 2-46, carrer Corral, 2-42. Recinte de Can Batlló-Magòria.

Nº de referència de la resolució: 470 K121-NB 2015/4 13879

Nº d'inventari: 038/15.

Municipi: Barcelona.

Comarca: Barcelonès.

Coordenades UTM: X 427752.6 / Y 4580064.5.

s.n.m: 18,11.

Estat de conservació: Bo.

Tipus d'intervenció : Preventiva.

Tipus d'activitat : Control i excavació.

Cronologia: Època contemporània.

Dates d'execució: Del 20 d'abril al 9 d'octubre del 2015

Promotor: BIMSA.

Lloc de dipòsit temporal: Magatzems del Museu d'Història de Barcelona.

Directors/es: Sergio Segura Bueno.

Redactors/es de la memòria: Sergio Segura Bueno.

Paraules clau: Seguiment, Rases, industrialització.

Resum: En aquesta memòria científica es descriuen els treballs de control arqueològic i excavació arqueològica portats a terme al Carrer de la Constitució, 19-103, Gran Via de les Corts Catalanes, 151-247, Avinguda del Carrilet, 2-14, carrer Parcerisa, 2-46, carrer Corral, 2-42 i al recinte de Can Batlló-Magòria de Barcelona amb motiu de la renovació de l'anterior paviment i els treballs de col·locació dels corresponents serveis. Durant aquests treballs els resultats han estat positius en determinats punts.

INDEX

1. INTRODUCCIÓ.....	Pàg. 3.
1.1. SITUACIÓ DE LA INTERVENCIÓ.....	Pàg. 4.
2.CONTEXT HISTÒRIC.....	Pàg. 7.
3.ANTECEDENTS ARQUEOLÒGICS.....	Pàg. 11.
4.METODOLOGIA.....	Pàg. 12.
5.TREBALLS REALITZATS I RESULTATS OBTINGUTS.....	Pàg. 13.
5.1. CARRER DE LA CONSTITUCIÓ 19-103.....	Pàg. 13.
5.2. INTERIOR DEL RECINTE DE CAN BATLLÓ.....	Pàg. 16.
6.CONCLUSIONS.....	Pàg. 31.
7. BIBLIOGRAFIA.....	Pàg. 42

ANNEX 1. PLANIMETRIA

ANNEX 2. FITXES UNITATS ESTRATIGRÀFIQUES

ANNEX 3.INVENTARI DE MATERIAL

ANNEX 4. INVENTARI FOTOGRÀFIC

1. INTRODUCCIÓ

La present memòria científica fa referència a la intervenció arqueològica realitzada al carrer de la Constitució, 19-103, Gran Via de les Corts Catalanes, 151-247, Avinguda del Carrilet, 2-14, carrer Parcerisa, 2-46, carrer Corral, 2-42. Recinte de Can Batlló-Magòria. Districte de Sants-Montjuïc (Barcelona, Barcelonès); entre el 20 d'abril al 9 d'octubre del 2015.

La intervenció s'ha efectuat d'acord amb l'autorització emesa pel Servei d'Arqueologia i Paleontologia de la Direcció General del Patrimoni Cultural de la Generalitat de Catalunya. L'actuació es cenyeix als procediments establerts a l'article 14 i següents del Decret 78/2002, de 5 de març de 2002, del Reglament de protecció del patrimoni arqueològic i paleontològic. El codi de l'expedient donat per la Generalitat per aquesta intervenció és: **470 K121-NB 2015/4 13879**.

En aquesta zona s'han realitzat els següents treballs que han motivat la intervenció esmentada:.

- Renovació del paviment: Enderroc del paviment actual i execució d'una nova caixa de fers.
- Realització de diverses rases per a la col·locació de diferents serveis públics.

El codi d'intervenció donat pel Servei d'arqueologia de Barcelona ha estat el **038/15**.


Les tasques arqueològiques realitzades, han estat dirigides per Sergi Segura de l'empresa CODEX Arqueologia i Patrimoni, d'acord amb la corresponent resolució de la direcció General de Patrimoni Cultural de la Generalitat de Catalunya. El promotor d'aquets treballs, que s'inclouen dins del projecte de

reurbanització provisional del recinte industrial de Can Batlló i de reurbanització de la vorera costat mar del carrer de la Constitució entre el carrer de Parcerisa i el carrer de Mossèn Amadeu Oller, al districte de Sants-Motjuic, ha estat BIMSA i han estat portats a terme per l'empresa FAUS.

A la zona del carrer de la Constitució, AIGÜES DE BARCELONA, a través de l'empresa ACSA, s'ha encarregat de la realització de la rasa per a la col·locació de la canonada d'aigua, la qual en alguns punts ha estat aprofitada per l'empresa FAUS per col·locar alguns dels seus serveis.

1.1. SITUACIÓ DE LA INTERVENCIÓ

La intervenció arqueològica que ens ocupa esta situada al carrer de la Constitució, 19-103, Gran Via de les Corts Catalanes, 151-247, Avinguda del Carrilet, 2-14, carrer Parcerisa, 2-46, carrer Corral, 2-42 i recinte de Can Batlló-Magòria, al districte de Sants-Montjuïc (Barcelona, Barcelonès).

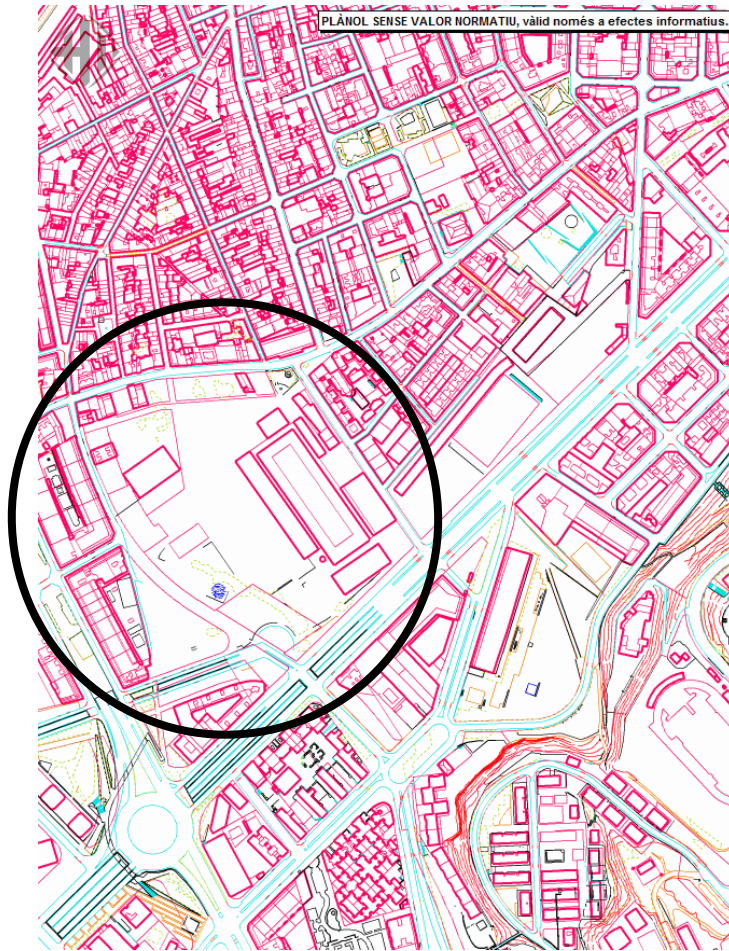

BCNPIC:punt informació cartogràfica de Barcelona

Les coordenades UTM 31N/ETRS89 són : E (X): 427753.8, N (Y): 4580066.0

La ciutat de Barcelona s'emplaça, des d'un punt de vista geològic, al Pla de Barcelona, el qual constitueix una plana litoral d'una superfície aproximada de 170 km². Aquest Pla comprèn les formacions quaternàries que s'estenen des del mar fins al canvi de pendent en contacte amb la Serralada Litoral, i que limiten al sud-oest pel massís del Garraf i al nord-est pel turó de Montgat.

Topogràficament, al Pla de Barcelona poden distingir-se dues grans unitats: la Serralada Litoral i el Pla. La Serralada Litoral separada pels rius Besòs i Llobregat presenta tres sectors ben diferenciats, com són la Serra de Collserola, que assoleix la seva màxima elevació al cim del Tibidabo (512 m.) i

localitzada entre els rius Besòs i Llobregat; la Serra de Marina, que s'estén al nord del riu Besòs; i al sud del riu Llobregat s'aixeca el massís del Garraf.

El Pla s'estén entre els contraforts de la Serralada Litoral i el mar, formant una plana ampla d'escàs pendent. Aquí es localitzen les planes deltaïques dels rius Besòs i Llobregat, a més de distingir una alineació de petits turons arran de mar. Entre aquestes petites elevacions destaca com a punt més elevat la muntanya de Montjuïc (173 m.) al sector interfluvial, així com el Mons Taber .

Al Pla de Barcelona poden distingir-se diverses grans unitats geològiques: paleozoic, secundari, terciari i quaternari. Entre els materials paleozoics afloren les pissarres a la serra de Collserola i al sud del riu Llobregat. Els materials triàsics (secundaris) es concentren principalment en la línia de turons que limita pel nord-est el Pla de Barcelona, a més del massís del Garraf. Els materials terciaris es corresponen a les formacions de Montjuïc i a la serra d'en Mena, a més del turó de Montgat. I finalment, sobre el substrat rocós s'assenten els sediments quaternaris que caracteritzen el Pla de Barcelona.

2. CONTEXT HISTÒRIC

Aquesta zona, emplaçada fora de les muralles de Barcelona del segle XIV, es troba situada dins del barri de la Bordeta, nom que prové del que tenia una casa anomenada la Bordeta Xica o de Baix. Segons altres versions el nom prové de les cases on es guardaven les eines de treballar els camps, les bordes (A.A.V.V. 1998, pàg. 6).

Ja al segle XV (1404), hi ha alguns registres de la Batllia de Catalunya conservats a l'Arxiu de la Corona d'Aragó que situen, a la cantonada del carrer de la Constitució amb la riera de Tena, un escorxador o carnisseria (A.A.V.V. 2013, pàg. 23).

Al segle XVII es situava un edifici al costat de la Riera Blanca (al número 1 de l'actual carrer de Santa Eulàlia, Hospitalet de Llobregat), que servia d'hostal i era conegut com l'hostal de la Bordeta.

Abans del procés d'urbanització de la Bordeta del segle XIX, el paisatge predominant eren els terrenys dedicats a l'agricultura i construccions disseminades per a masovers arrendataris. Alguns dels propietaris d'aquestes terres formaven part de la noblesa, com els marquesos de la Manresana o els marquesos de Tamarit, o de la burgesia, com el fabricant d'indianes Erasme de Gònima o el comerciant Baltasar de Bacardí, dos destacats personatges de la vida pública de Barcelona cap a finals del segle XVIII.

Al 1820 entra en funcionament el canal de la Infanta que portava aigua del riu Llobregat i que travessava el carrer Parcerisa i tota la zona d'horts on posteriorment es construiria Can Batlló. Aquell mateix any es construeixen deu cases de planta i pis a la cantonada dels carrers de Toledo i de la Constitució.

Memòria científica de la intervenció arqueològica al carrer de la Constitució, 19-103, Gran Via de les Corts Catalanes, 151-247, Avinguda del Carrilet, 2-14, carrer Parcerisa, 2-46, carrer Corral, 2-42. Recinte de Can Batlló-Magòria. Districte de Sants-Montjuïc-Barcelona (Barcelonès). 038/15

Entre 1829 i 1837 s'urbanitza l'antic camí ral entre Barcelona i Sant Boi de Llobregat, avui carrer de la Constitució, per la banda de mar; i ja al 1857 trobem cases a banda i banda des de la riera Blanca fins al que avui és el carrer dels Jocs Florals. Aquesta urbanització consisteix en la construcció de cases unifamiliars de planta i un pis en parcel·les de cinc metres d'ample.

Al llarg del segle XIX trobem diverses indústries en aquesta zona; com la fàbrica química que Josep Roura havia establert al carrer Toledo al 1836; o la Aprestadora Española, situada a l'actual terme de l'Hospitalet de Llobregat al 1853 i que es dedicava a l'estampat i l'acabat tèxtil; o la ferreria situada a l'actual plaça de la Farga al 1857.

Al 1855 es produeix un fet que potència el procés d'industrialització, la inauguració de la línia de ferrocarril Barcelona-Martorell amb estació a Sants i la Bordeta, prop dels grans vapors.

Al 1857 La Bordeta va passar a formar part dels quatre barris del municipi independent de Sants.

L'any 1880 s'inaugura la fàbrica de Can Batlló als terrenys de Fèlix Vives i Amat; aixó marca el desenvolupament del barri i el situa en l'òrbita dels vapors industrials de Sants.

Al 1912 s'obrí la línia del ferrocarril de via estreta a Martorell i Sant Boi des de la Bordeta amb la estació de Magòria, dita així perquè es situava a la vora d'una riera amb el mateix nom. L'estació va tancar al 1974.

Al 1926 s'inaugura la línia de ferrocarril metropolitana Transversal (actual línia 1) amb parada a la Bordeta.

Al 1936 esclata la Guerra Civil Espanyola i a la ciutat de Barcelona es van construir gran quantitat de refugis antiaeris, entorn uns 1400, utilitzats per la població per a la protecció dels bombardejos feixistes. El barri de La Bordeta no va ser una excepció i a l'*Atles dels refugis de la Guerra Civil Espanyola a Barcelona* es situen fins a sis refugis al carrer de la Constitució. A més, al 2009, es va localitzar i documentar un refugi al carrer Toledo.

Al segle XX, durant els anys 60, les cases inicials es van anant substituint per edificis cada cop més alts.

Al 1960 s'edifica l'actual parròquia de Sant Medir al carrer de la Constitució número 17. El seu arquitecte és Jordi Bonet i Armengol, Gran entès i amant de l'obra de Gaudí. Bonet va dissenyar un edifici d'aire gaudinià on la coberta de l'església s'inclina sobre si mateixa.

La fàbrica de Can Batlló

L'any 1878 l'industrial Joan Batlló adquireix uns terrenys per una fàbrica a la Bordeta de l'advocat Fèlix Vives i Amat. Al març del mateix any, l'enginyer Juan Antonio Molinero, signava el projecte de construcció de la fàbrica.

L'any 1880 es va inaugurar la nova fàbrica i l'any 1883 s'hi va incloure un departament d'estampació amb l'objectiu de dur a terme dins la fàbrica tots els processos de la cadena de producció tèxtil.

Al 1892 Joan Batlló i Barrera va morir. L'inventari dels seus bens, formalitzat a instàncies dels seus nebots i hereus pel notari Miquel Martí i Beya, conté una breu descripció de la fàbrica: *"Una casa-fàbrica de hilados y tejidos de algodón, estampados, blanqueo y aprestos señalada de número tres, que se compone de un edificio principal que consta de bajos y dos pisos, de varios edificios anejos de bajos solamente destinados al servicio de la misma fábrica y de una*

extensión de terreno dentro del cual se hallan contruidos dicha casa-fábrica y sus edificios anexos formando por lo tanto una sola finca...cuya total medida superficial es de tres hectáreas...” (A.A.V.V. 2013, pàg. 35).

El seus nebots Romà i Domènec es van fer càrrec de la fàbrica.

Amb el canvi de segle l'activitat va disminuir, però va revifar a partir del 1914 amb motiu de la Primera Guerra Mundial, durant la qual, la indústria catalana va cobrir les necessitats que Europa no podia satisfer a causa de l'esforç militar.

Al 1936, amb motiu de l'alçament militar, la seva derrota a Barcelona i l'inici de la revolució obrera a la capital, els Batlló i els accionistes de la societat van fugir i la fàbrica va ser col·lectivitzada; la feina va continuar però sota control obrer.

Amb l'entrada de les tropes franquistes a Barcelona molts grans propietaris van recuperar el control de les fàbriques.

L'any 1943 la fàbrica va ser comprada pels germans Muñoz, els quals la van incorporar al seu grup tèxtil Unión Textil Industrial SA (UNITESA).

Durant els anys quaranta es produeixen ampliacions o reformes, com la compra dels camps de conreu de la família Rovira Burés, situats al sud del recinte, i que van permetre ampliar les naus per poder fabricar pana i aixecar magatzems per elaborar fibres sintètiques.

Al 1964, a causa de la crisi del tèxtil, es va tancar la producció tèxtil i es va compartimentar el recinte en uns set-cents espais, que es van llogar a tallers i locals diversos.

3. ANTECEDENTS ARQUEOLÒGICS

En quant a les actuacions dutes a terme al voltant de la zona on s'ha realitzat la intervenció destaquem:

Toledo, Carrer (Refugi Carrer Toledo/2009) (<http://cartaarqueologica.bcn.cat/1018>) Arran de les obres de recanalització de serveis al carrer Toledo i Passeig Toledo es va poder documentar el refugi núm. 877. Un refugi antiaeri completament formigonat amb un gruix de parets d'uns 50 cm. realitzat amb la tècnica de l'encofrat perdut.

Física, Carrer (105/1984) (<http://cartaarqueologica.bcn.cat/2998>) Intervenció arqueològica d'urgència al carrer Mare de Deu del Port núm. 421. En aquesta es van localitzar diverses estructures muràries que formarien part de la fonamentació dels àmbits d'una vila romana de fundació tardo-republicana. també es va documentar part d'un hipocaust i un forn d'àmfores romanes.

4. METODOLOGIA

La metodologia seguida en aquesta intervenció ha consistit en la documentació estatigràfica a partir del mètode proposat per H.Harris i A.Carandini, assignant un número d'Unitat Estratigràfica (UE) a cadascun dels estrats, estructures, retalls o rebliments que s'han excavat. També s'ha portat a terme una exhaustiva documentació fotogràfica i de planimetria.

En la realització de les tasques arqueològiques han participat un director d'arqueologia, i quant ha estat necessari, un tècnic de suport, un tècnic dibuixant i diversos auxiliars d'arqueologia.

Els treballs, al ser independents com a cales i rases, per una millor diferenciació i interpretació, s'ha donat un número de zona a cada un dels quals on el resultat arqueològic ha estat positiu, a més d'un número concret d'unitats estatigràfiques, malgrat no s'hagin fet servir totes elles. A continuació es pot veure un llistat on es relaciona el rebaix amb el seu número de zona i les unitats estatigràfiques corresponents:

- Rasa 1 = Zona 1 = UE 100 fins 199.
- Rasa 2, 3, 8, 9, 12 i 17 = Zona 2 = UE 200 fins 299 i de 2000 fins 2999.
- Rasa 11 = Zona 3 = UE 300 fins 399.

També, per poder situar la planta de les unitats estatigràfiques més significatives amb més facilitat a la planimetria, cada una d'elles va acompanyada del número de plànol corresponent, el qual va escrit en lletra cursiva.

5. TREBALLS REALITZATS I RESULTATS OBTINGUTS

Els treballs portats a terme per l'empresa FAUS han consistit en la renovació del paviment, la realització de quatre embornals al carrer de la Constitució 19-103 i el rebaix de diferents rases de serveis, tant al carrer de la Constitució 19-103 com a l'interior del recinte de Can Batlló.

Abans de continuar s'ha d'informar que en el moment de començar el seguiment, l'empresa constructora ja havia realitzat part de les feines descrites a l'interior del recinte de Can Batlló, per tant hi ha hagut parts incloses al Projecte d'Intervenció Arqueològica on no ha estat possible realitzar el control arqueològic.

A continuació, per facilitar la lectura i la seva comprensió, Tant els treballs portats a terme com el resultat obtinguts, es descriuen independentment segons la ubicació on han estat realitzats: Carrer de la Constitució 19-103 i interior del recinte de Can Batlló.

5.1. CARRER DE LA CONSTITUCIÓ 19-103

Extracció del paviment actual

En aquesta zona s'ha procedit a l'extracció del paviment actual, així com la seva preparació, per realitzar una nova pavimentació. Durant aquests treballs, davant del número 91 del carrer, s'ha trobat un forat causat per una fuga d'aigua; per les seves dimensions i fondària s'ha netejat i s'han buscat indicis de refugi de la Guerra Civil. Descartada aquesta possibilitat s'ha procedit al seu rebliment a causa de que es tracta d'una zona d'entrada i sortida de vehicles.



Rasa 1

A la vorera sud, entre els números 19 i 103 del carrer de la Constitució, s'ha realitzat la rasa 1 per a la col·locació de nous serveis. Aquesta ressegueix la façana dels edificis del carrer i té 0,80 m. d'amplada i 0,80 m. Entre els números 37 i 51 s'ha portat a terme un altra rasa, paral·lela a la primera. Aquesta segona té 66 m. de longitud, 0,60 m. d'amplada i 1 m. de profunditat. Les dues han estat diferenciades com a rasa 1.

Durant la realització d'aquests rebaixos s'han pogut documentar diverses estructures. En concret, després de l'extracció d'un estrat d'amortització contemporani (UE 100), s'ha documentat la fonamentació de la façana original dels edificis situats en aquesta zona (UE 102-Plànol nº11, 103-Plànol nº11 i 104-Plànol nº7, 8, 9, 10 i 11) amb la mateixa orientació que els actuals; també s'han localitzat les fonamentacions dels murs divisoris (UE 105-Plànol nº11, 106-Plànol nº10 i 11, 107- Plànol nº10, 108-Plànol nº10, 109- Plànol nº10, 110-Plànol nº9, 111- Plànol nº9, 112-Plànol nº9, 113-Plànol nº8, 114-Plànol nº7 i 8, 115-Plànol nº7, 116-Planol nº8 i 9 i 117-Plànol nº11) amb una orientació nord-oest/sud-est.

Totes aquestes fonamentacions es componen de pedres de diverses mides, principalment mitjanes i grans, fragments de material constructiu i morter de color blanc, i en alguns casos marró clar.



Entre les fonamentacions UE 105 i 117 s'ha documentat un paviment (UE 118-Plànol nº11), compost per pedres rectangulars de 0,32X0,18 m. i 0,12 m. de gruix, lligades amb morter de color rosat. Aquest es troba molt afectat per un servei contemporani de llum (UE 119).

Embortal 1

Embortal situat davant dels números 99-103 del carrer de la Constitució i de 1 m. de profunditat. La caixa de l'embortal té 2,40 m. de longitud i 0,88 m. d'amplada, i la rasa de connexió té 2,20 m. de longitud i 0,60 m. d'amplada.

El resultat ha estat negatiu.

Embortal 2

Embortal situat davant del número 85 del carrer de la Constitució i de 1 m. de profunditat. La caixa de l'embortal té 2,70 m. de longitud i 0,70 m. d'amplada, i la rasa de connexió té 7,40 m. de longitud i 0,60 m. d'amplada.

El resultat ha estat negatiu.

Embortal 3

Embortal situat davant dels números 31-35 del carrer de la Constitució i de 1 m. de profunditat. La caixa de l'embortal té 2,80 m. de longitud i 0,86 m. d'amplada, i la rasa de connexió té 6,50 m. de longitud i 0,60 m. d'amplada.

El resultat ha estat negatiu.

Embortal 4

Embortal situat davant dels números 10-30 del carrer de la Constitució i de 1 m. de profunditat. La caixa de l'embortal té 2 m. de longitud i 0,80 m. d'amplada, i la rasa de connexió té 4 m. de longitud i 0,60 m. d'amplada.

El resultat ha estat negatiu.

5.2. INTERIOR DEL RECINTE DE CAN BATLLÓ

Extracció del paviment actual

Durant l'extracció de l'actual paviment al nord-oest del bloc 11 s'ha localitzat un soterrani contemporani en desús (UE 236-Plànol nº16, 17 i 18). Es compon de

4 parets amb un afegit intern (UE 237-Plànol nº16, 17 i 18), una escala i sostre, tots dos de volta catalana. Els materials constructius són, a les parets, maons amb morter blanc i ciment, a la escala, maons i ciment, i al sostre, bigues de ferro i maons amb ciment. Les mides són 4,90X2,90 m. i 2,58 m. d'alçada. Després de la seva documentació ha estat necessari per raons de seguretat, ja que es trobava just sota el formigó i era un perill per maquinària i personal durant els treballs de l'obra, desmuntar el sostre i part de l'escala per a poder omplir-ho de terra.



Interior del soterrani (UE 236). Vista des de l'oest.

Rasa 2

Situada al nord-oest del bloc 11. Té 99,32 m. de longitud, 0,50 m. d'amplada i 0,80 m. de profunditat. El resultat ha estat positiu amb l'aparició de diferents restes arqueològiques.

Començant per la zona situada més al nord-est, s'ha documentat una fonamentació (UE 207-Plànol nº15) de 0,52 m. d'amplada i amb orientació nord-oest/sud-est; la qual afecta un estrat molt net, de color taronja (UE 203), i una canalització (UE 209-Plànol nº15) de parets, sostre i solera de maons, amb

una orientació nord-est/sud-oest. Anterior a aquestes estructures han aparegut un parell d'amortitzacions (UE 210 i 235) que no han aportat material ceràmic i una amortització (UE 205), amb poc material ceràmic i amb una acumulació de pedres de mida mitjana.

Continuant a la rasa 2, en direcció al sud-oest, s'ha documentat un altra fonamentació (UE 213-Plànol nº13 i 15) de 0,50 m d'amplada i amb una orientació nord-oest/sud-est.

A certa distància, més cap al sud-oest, s'ha localitzat una acumulació de restes. La primera d'elles, una fonamentació (UE 215-Plànol nº13) de 0,42 m. d'amplada i orientació nord-est/sud-oest, a la qual se l'hi recolzen dos fonamentacions més (UE 218-Plànol nº13 i 222-Plànol nº13) perpendiculars a aquesta, i un paviment de maons i morter blanc molt compacte (UE 216-Plànol nº13). A Continuació, a la banda sud-oest de la UE 215 i 216, s'ha documentat una claveguera (UE 224-Plànol nº13) de planta irregular i composta de maons. Sota aquesta canalització, s'ha localitzat un altra (UE 220-Plànol nº14) amb una orientació nord-est/sud-oest. La UE 224 es recolza a una estructura indeterminada (UE 226-Plànol nº12 i 13) molt compacta, la qual es posterior a dues fonamentacions (UE 229-Plànol nº12 i 13 i 231-Plànol nº12) situades al seu sud-oest; aquestes, de 0,40 m. i 0,50 m. d'amplada respectivament i amb una orientació nord-est/sud-oest, són paral·leles i es troben en contacte, malgrat que no ha estat possible saber si són contemporànies entre elles. Finalment, la fonamentació UE 231-Plànol nº13 afecta a un altra (UE 233-Plànol nº12 i 13) de 0,36 m. d'amplada i amb una orientació nord-oest/sud-est.



Diferents restes aparegudes a la rasa 2. Vista des del nord-est.

Rasa 3


Situada al nord-oest del bloc 11. Connecta, en el seu extrem nord-est, amb la rasa 8 i 9. Té 66,70 m. de longitud, 0,60 m. d'amplada i 1 m. de profunditat. El resultat ha estat positiu amb l'aparició de diferents restes arqueològiques.

Començant per la part situada al nord-est, han aparegut dues fonamentacions ja documentades a la rasa 2 com a UE 207 i 213. Entre aquestes dues ha aparegut una claveguera de maons que també ja es va documentar a la rasa 2 com a UE 209.

Entre les dues fonamentacions també s'ha pogut documentar un pou (UE 255-Plànol nº32), en el qual finalitza la claveguera UE 209, d'un metre de diàmetre, amb forats a les parets, els quals complirien la funció d'escala. Aquest pou s'ha trobat buit i el seu farciment s'inicia a 3,82 m. de profunditat. A la seva paret, a la cota 11,12 msnm, s'ha documentat una galeria de 3 m. de longitud de funcionalitat desconeguda.

A la banda nord-oest i sud-est del pou s'ha documentat dos murets de maons i morter de color blanc (UE 256-Plànol nº32 i 257-Plànol nº32) que complirien la funció de recolzament d'una coberta de pedres rectangulars (UE 258-Plànol nº15). Aquests murets es trobaven dintre d'un retall rectangular (UE 252-Plànol nº15) que tallava un estrat (UE 254) amb pocs fragments ceràmics, entre ells un fragment de blava catalana del segle XVII.

La coberta UE 258 es compon de 4 pedres de gran mides i amb forma rectangular, lligades amb morter de calç i amb pedres més petites fent de falca.

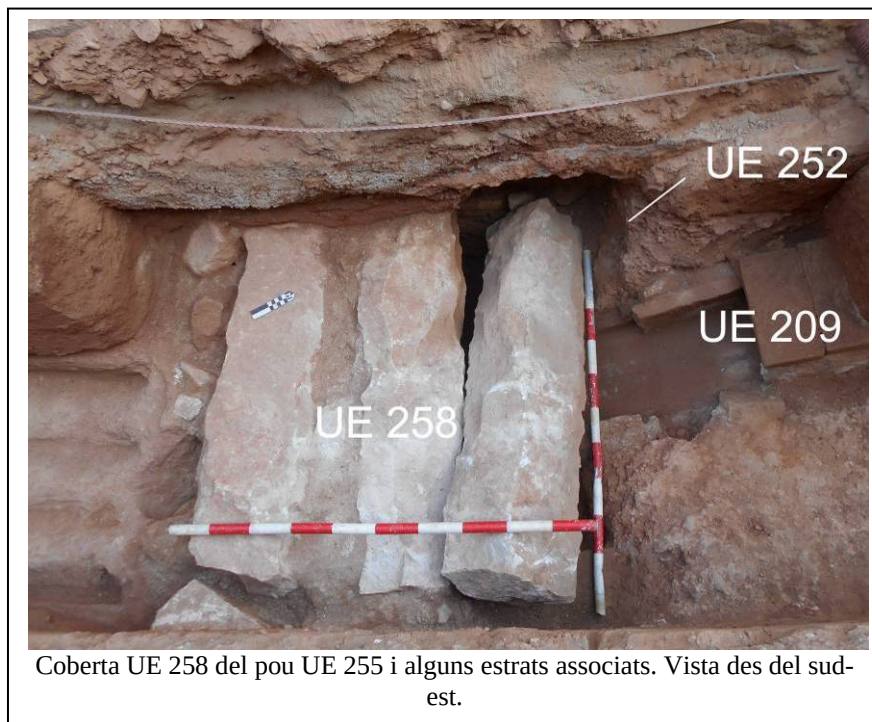

Continuant cap al sud-oest, s'han localitzat un número important de restes, entre elles algunes aparegudes a la rasa 2 i ja descrites en el corresponent apartat, com per exemple el paviment de maons i morter UE 216, la claveguera UE 224 o la fonamentació UE 215.

Aquesta última estructura cobreix tota una sèrie de pedres (UE 263-Plànol nº12, 13 i 14) de diverses formes i mides que s'han interpretat com la coberta

d'una canalització composta per dos murets (UE 267-Plànol nº14) amb orientació nord-est/sud-oest, amplada indeterminada i compostos per pedres treballades i de mida principalment mitjana. Els murets i la coberta, a la zona de contacte, es troben lligades amb morter de calç.

L'estructura indeterminada UE 262-Plànol nº12, 13 i 14 i la fonamentació UE 264-Plànol nº12 i 13 es situen a sobre d'aquesta canalització (UE 267) i en algunes parts fins i tot la destrueixen. La UE 262 s'ha localitzat també a la rasa 2 i ha estat catalogada com a UE 226; i la UE 264 s'ha documentat com a UE 231 i 249 a la rasa 2 i 9.

La UE 264 té una amplada de 0,40 m. i s'han pogut documentar 8 m. de la seva longitud. L'orientació es nord-est/sud-oest. Al costat nord-oest de la fonamentació, i gairebé paral·lela amb aquesta, s'ha localitzat un altra estructura que s'ha documentat com un mur (UE 265-Plànol nº12) d'una possible canalització, la qual coincideix en orientació i composició amb l'anteriorment descrita com a UE 267.



Associats a les estructures UE 264 i 265, s'han localitzat una sèrie d'estrats (UE 259, 260 i 261) de diferent composició però amb el mateix tipus de material (finals segle XIX-XX). El dos primers estrats són posteriors a l'estructura UE 265, però el tercer és anterior amb aquesta.

Rasa 4

Situada al sud-oest del bloc 17, aquesta rasa és una combinació de diferents rases connectades entre elles, totes amb orientació nord-est/sud-oest, de 0,40 m. d'amplada i entre 0,40 i 0,70 m. de profunditat. El resultat ha estat negatiu i només s'ha observat un estrat contemporani d'amortització amb algunes zones amb molta runa.

S'ha d'aclarir que és una espai on la constructora ja havia realitzat diverses feines abans del control i per tant, molta de la runa localitzada podria haver estat aportada durant aquests treballs.

Rasa 5

Situada al sud-est del bloc 11. Té 26,90 m. de longitud, 0,40 m. d'amplada i 0,77 m. de profunditat. El resultat ha estat negatiu.

Rasa 6

Situada al sud-oest del bloc 11. Té 50,24 m. de longitud, 0,40 m. d'amplada i 0,50 m. de profunditat. El resultat ha estat negatiu i només s'ha observat un estrat contemporani d'amortització amb zones amb molta runa.

Rasa 7

Situada al sud-oest del bloc 11. Té 50,24 m. de longitud, 1 m. d'amplada i 0,80 m. de profunditat. El resultat ha estat negatiu i només s'ha observat un estrat contemporani d'amortització amb zones amb molta runa.

Rasa 8

Situada al nord-oest del bloc 11. Té 99,32 m. de longitud, 0,70 m. d'amplada i 0,50 m. de profunditat. El resultat ha estat positiu amb l'aparició de diferents restes arqueològiques.

En aquesta s'han documentat 3 fonamentacions, la UE 238-Plànol nº15, 239-Plànol nº13 i 15 i 240-Plànol nº12. La primera té 0,40 m. d'amplada i la segona 0,45 m. d'amplada, totes dues tenen una orientació nord-oest/sud-est. La

tercera, amb una orientació nord-est/sud-oest, té 0,44 m. d'amplada i es troba afectada per un servei contemporani (UE 241).



Rasa 9

Situada al nord-oest del bloc 11. Té 66,70 m. de longitud, 0,40 m. d'amplada i 0,50 m. de profunditat. El resultat ha estat positiu amb l'aparició de diferents restes arqueològiques.

La primera resta, situada més al nord-est, és un paviment (UE 242-Plànol nº13) compost de diverses filades de maons de 0,04 m. de gruix lligats amb morter blanc. Aquesta estructura es recolza en una fonamentació (UE 243-Plànol nº12 i 13) amb orientació nord-est/sud-oest i 0,50 m. d'amplada, la qual s'ha igualat a la localitzada a la rasa 2 i 3 i catalogada com a UE 215. En contacte i amb la mateixa orientació, s'ha documentat un altra fonamentació (UE 244-Plànol nº12 i 13) de 0,40 m. d'amplada.

Més cap al sud-oest, s'han localitzat tres estructures més (UE 245, 246 i 247). La primera d'elles, la UE 245-Plànol nº12 i 13, es tracta d'una estructura

indeterminada de gran amplada, 0,70 m., de la qual només s'han pogut documentar un parell de pedres de mida mitjana amb restes de morter blanc; l'orientació és nord-oest/sud-est. La segona, UE 246-Plànol nº12, és una fonamentació de 0,52 m. d'amplada i amb una orientació nord-oest/sud-est. La tercera i última, UE 247-Plànol nº12, de la qual no ha estat possible conèixer la seva funcionalitat, es compon de maons lligats amb morter blanc i amb la mateixa orientació que les altres dues.

Resseguint la rasa 9, situades al sud-oest, s'han documentat un parell de fonamentacions. La primera (UE 248-Plànol nº12) de 0,40 m. d'amplada i amb orientació nord-oest/sud-est, es recolza a la segona (UE 249-Plànol nº12). Aquesta última, de la que s'ha pogut documentar una important part de la seva longitud, en total 5,10 m., té 0,40 m. d'amplada i una orientació nord-est/sud-oest.



Fonamentacions UE 248 i 249. Vista des del nord-est.

Rasa 10

Situada al sud-oest del bloc 11. Té 57 m. de longitud, 0,40 m. d'amplada i 0,60 m. de profunditat. El resultat ha estat negatiu i només s'ha observat un estrat contemporani d'amortització amb zones amb molta runa.

Rasa 11

Situada al sud-oest del bloc 11. Té 51,57 m. de longitud, 0,40 m. d'amplada i 1 m. de profunditat. El resultat ha estat positiu.

S'ha localitzat parcialment un mur (UE 303-Plànol nº20 i 21) d'una longitud considerable, uns 31 m., i 0,40 d'amplada. L'orientació nord-oest/sud-est. Aquest s'ha localitzat cobert per un estrat posterior amb runa (UE 302).

Rasa 12

Situada al nord-oest del bloc 11. Té 12 m. de longitud, 0,40 m. d'amplada i 0,80 m. de profunditat. El resultat ha estat positiu amb l'aparició de diferents restes arqueològiques.

Les primeres restes, situades al nord-est, són de l'entrada a un soterrani (UE 282). D'aquesta ha estat possible documentar un parell d'esglaons (UE 276-Plànol nº17) d'una escala, compostos per maons i morter de calç. Aquests estan coberts per un paviment de rajoles de ciment (UE 277-Plànol nº17 i 278-Plànol nº17) i a les parets se l'hi recolzen rajoles de ceràmica amb vidriat blanc (UE 279 i 280). L'escala es troba delimitada per dos murs, el situat al nord-est (UE 274-Plànol nº17), d'una major amplada, es compon de maons, pedres de diferents mides i ciment; mentre que el situat al sud-oest (UE 275-Plànol nº17) es compon de maons amb morter i ciment.

Continuant cap al sud-oest trobem un altra estança (UE 281) composta per dos murs (UE 272-Plànol nº17 i 283-Plànol nº16 i 17), el primer de maons i morter de calç i el segon de maons amb ciment. Entre aquests s'ha documentat un paviment de maons (UE 271-Plànol nº16 i 17) amb una capa superior de morter de calç. El paviment es troba delimitat a la part sud-est per un envà (UE 270-Plànol nº17) compost d'una filada de maons, col·locats en vertical, lligats amb morter de color marró clar.

L'envà UE 270 es troba afectat per una reforma posterior amb la construcció de la fonamentació UE 269-Plànol nº16 i 17, composta de pedres, material constructiu i morter de calç i amb una orientació nord-oest/sud-est.



Vista general de les estructures aparegudes a la rasa 12. Vista des del sud-oest.

Rasa 13

Situada a l'extrem sud-est del bloc 9. Té 33,40 m. de longitud, 0,40 m. d'amplada i 0,80 m. de profunditat. El resultat ha estat negatiu.

Rasa 14

Situada al sud-oest del bloc 12. Té 53,77 m. de longitud, 0,40 m. d'amplada i 0,70 m. de profunditat. El resultat ha estat negatiu i només s'ha observat un estrat contemporani d'argila solta, de color heterogeni i amb moltes parts amb runa.

Rasa 15

Situada al sud-oest del bloc 12 i paral·lela a la rasa 14. Té 53,77 m. de longitud, 0,80 m. d'amplada i 0,80 m. de profunditat. El resultat ha estat negatiu i només s'ha observat un estrat contemporani d'argila solta, de color heterogeni i amb moltes parts amb runa.

Rasa 16

Situada al sud-est del bloc 12. Empalma amb la rasa 13 al seu extrem sud-oest amb una orientació nord-oest/sud-est, després fa un gir de 90 graus per tornar a girar i acabar amb la mateixa orientació que a l'inici.

Té 87,60 m. de longitud, 0,40 m. d'amplada i 0,50 m. de profunditat. El resultat ha estat negatiu.

Rasa 17

Situada al sud-est del bloc 12. Té 136 m. de longitud, 0,70-1 m. d'amplada i 0,60-0,80 m. de profunditat. El resultat ha estat positiu amb l'aparició de diferents restes arqueològiques.

A la part més al nord-est de la rasa s'han documentat dues estances.

La primera, reomplerta amb el seu enderroc (UE 292), es compon de dos murs (UE 285-Plànol nº19 i 286-Plànol nº19), una estructura indeterminada (UE 290) i una reforma posterior (UE 291-Plànol nº19). La UE 285 es compon de pedres, maons i morter de calç i la UE 286, d'una menor amplada, conté maons i morter de calç. La UE 290-Plànol nº19 és una estructura rectangular a l'interior de l'estança i adossada als murs UE 285 i 286, que es compon de maons amb morter de calç. Finalment, tancant l'estança al sud-oest, es troba la UE 291, que es tracta d'una estructura de forma irregular feta de ciment amb algun fragment de material constructiu, aquesta és un afegit posterior quant a realitzar el mur UE 287 part del mur UE 286 es destruint.



De la segona estança, reomplerta amb el seu enderroc (UE 293), s'han documentat tres murs (UE 287-Plànol nº19, 288-Plànol nº19 i 289-Plànol nº19)

realitzats al mateix moment i amb la mateixa composició, maons en la mateixa disposició i lligats amb ciment. L'únic diferent és el mur UE 288, ja que s'ha documentat un enlluït de ciment i, a la seva cara interna, conté quatre forats rectangulars, possiblement on anirien situades les bigues de fusta del sostre.


Continuant cap al sud-oest, s'ha descobert una base de pilar (UE 2000-Plànol nº18) de gran potència compost de material constructiu, pedres i morter de calç; la qual es troba afectada per una fonamentació (UE 297-Plànol nº17) de poca potència, amb orientació nord-oest/sud-est i composta de pedres, material constructiu i morter de calç.

Més cap al sud-oest s'han trobat tres fonamentacions (UE 2003-Plànol nº16 i 17, 2004-Plànol nº16 i 17 i 2005-Plànol nº16) amb la mateixa orientació, nord-est/sud-oest, i compostes de pedres de diferents mides, principalment mitjanes, material constructiu i morter de calç.

6. CONCLUSIONS


Després de presentar els resultats de la intervenció es poden extreure una sèrie de conclusions de les estructures documentades.

A la zona 1, situada al carrer de la Constitució, les restes aparegudes corresponen a la urbanització d'aquest espai a partir de la primera meitat del segle XIX. La falta de material ceràmic recuperat ha provocat no poder concretar més cronològicament.

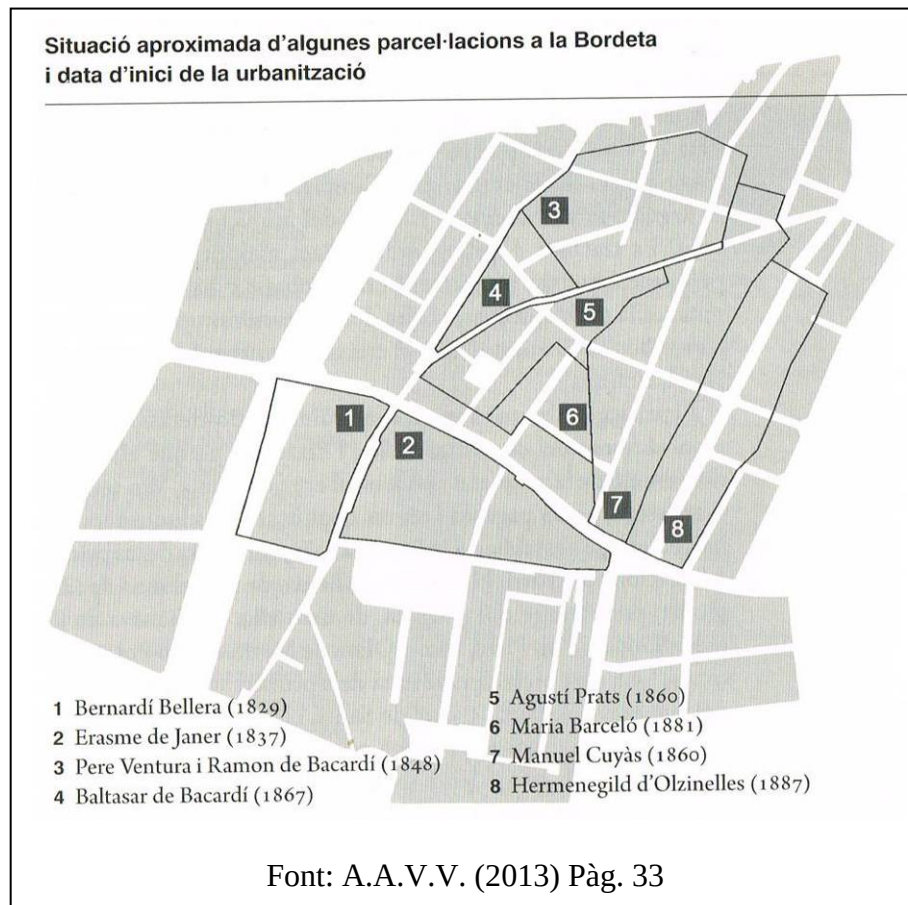

En quant a la funcionalitat de cada estructura trobada en aquesta zona podríem dir que la UE 102, 103 i 104 correspon a la façana dels edificis ja desapareguts; mentre que les UE 105, 106, 107, 108, 109, 110, 111, 112, 113, 114, 115 i 116 i

117 corresponen a les divisions internes. En canvi, el paviment UE 118 per la seva composició, a base de llambordes, fa pensar que, just en aquest espai on s'ha localitzat, hi hauria un carrer empedrat.

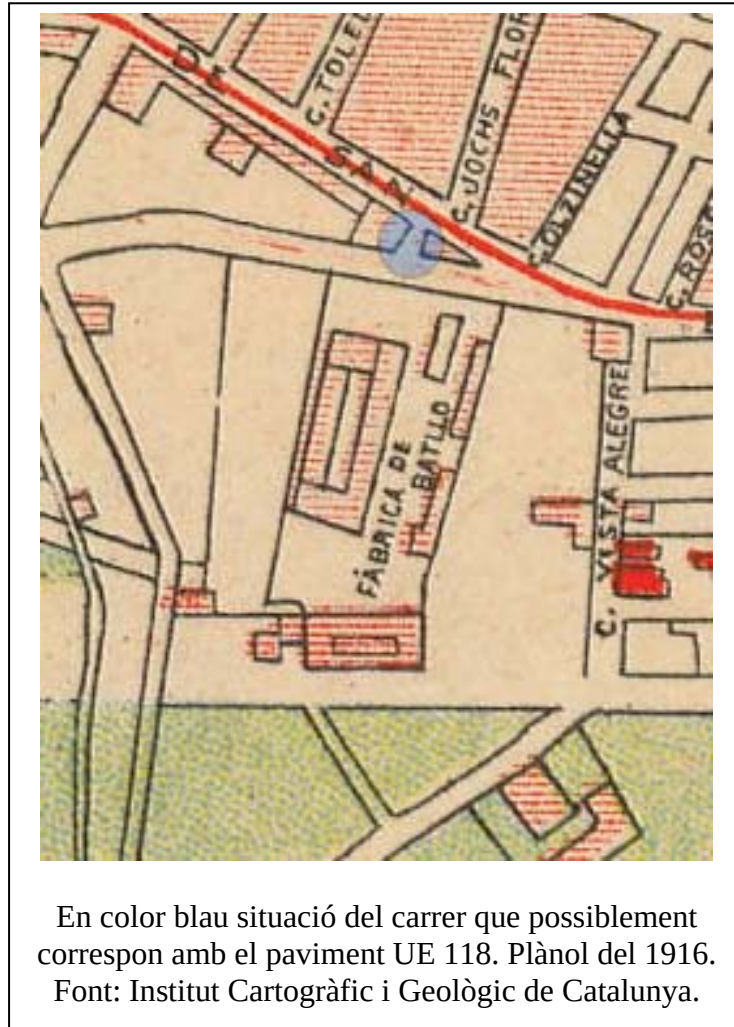

Pel que respecta a les zones 2 i 3, totes les estructures documentades corresponen al moment previ a la creació de l'actual carrer 11 de juny del 2011, entre el bloc 11 i 12 del recinte de Can Batlló, entre els anys 40 i 50 del segle XX.

Memòria científica de la intervenció arqueològica al carrer de la Constitució, 19-103, Gran Via de les Corts Catalanes, 151-247, Avinguda del Carrilet, 2-14, carrer Parcerisa, 2-46, carrer Corral, 2-42. Recinte de Can Batlló-Magòria. Districte de Sants-Montjuïc-Barcelona (Barcelonès). 038/15

D'aquesta manera es poden situar en 5 camps cronològics: Abans de 1878, segona meitat del segle XIX, 1878 fins 1925-27, 1925-27 fins anys 40-50 del segle XX i 1878 fins anys 40-50 del segle XX.

ABANS DE 1878

A aquest període correspon les restes clarament anteriors a la construcció del recinte febril.

Com ja s'ha comentat, abans de la instal·lació de la fàbrica de Can Batlló a finals del segle XIX, els terrenys es trobaven dedicats a l'agricultura i hi havia construccions disseminades per a masovers arrendataris.



En color blau zona de la intervenció. Plànol de inicis del segle XVIII. Font: Institut Cartogràfic i Geològic de Catalunya.

A aquest moment, possiblement, correspongui el retall del pou UE 255, el qual hauria estat realitzat per aconseguir aigua per aquests camps de conreu. Posteriorment, en un moment que no coneixem però que podria estar relacionat amb la construcció del canal de la Infanta que aportaria aigua a tota aquesta zona, el pou deixa de funcionar, ja que es cobreix amb una coberta de pedres i morter (UE 258), que a la vegada cobreix una claveguera (UE 209) que desguassa al mateix pou.

La claveguera es clarament anterior a la fàbrica, ja que un dels murs (UE 207) de inicis del segle XX de la mateixa, destrueix part d'aquesta claveguera inutilitzant-la.

SEGONA MEITAT DEL SEGLE XIX


A aquest període corresponen tota una sèrie de restes, UE 220, 263, 265 i 267, les quals han estat interpretades com a parets i coberta d'una canalització, que, per orientació i composició, podrien ser part de la mateixa estructura.

Aquesta canalització s'ha situat abans de la construcció de la fabrica, ja que totes les fonamentacions de la mateixa la cobreixen i, en algunes parts, la destrueixen. Però tampoc es pot situar molt abans, ja que la trinxera de fonamentació UE 268 de la paret UE 265, talla l'estrat UE 261, el qual a aportat material ceràmic de la segona meitat segle XIX - Primera meitat segle XX.


1878 FINS 1925-27

A partir del 1878 els camps de conreu d'aquesta zona són substituïts per un recinte industrial; en concret una fàbrica construïda per l'industrial Joan Batlló. En aquest context cronològic i espacial s'hi inclouen part de les restes documentades, en concret les que coincideixen amb un plànol de la fàbrica del 1912.

IMATGE 1

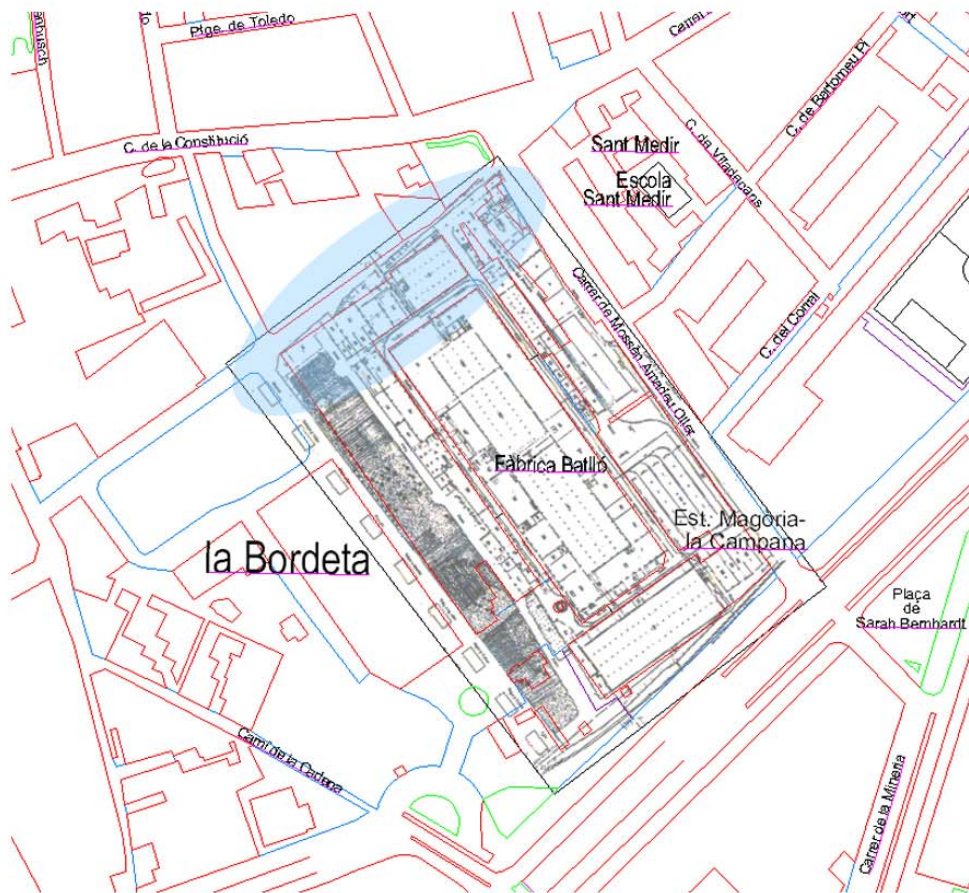

IMATGE 2

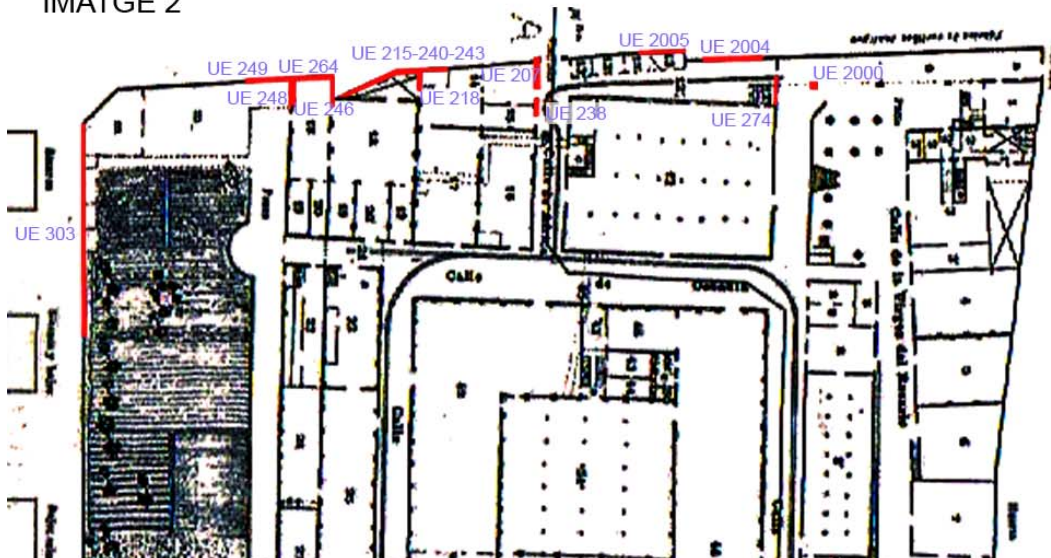

Imatge 1: Plànol del 1912 superposat a l'actual.
 Imatge 2: Detall en vermell de les estructures documentades que es corresponen amb les del plànol.

Font plànol 1912: A.A.V.V. (2013) Pàg. 38.

CODEX- ARQUEOLOGIA I PATRIMONI

Part d'aquestes restes s'han interpretat com les fonamentacions de façana que delimita la fabrica. Entre elles s'ha documentat, la UE 303 que correspon a la façana sud-oest, i la UE 215, 240, 243, 249, 264, 2004 i 2005 que corresponen a la façana nord-oest.

Les altres fonamentacions (UE 207, 218, 238, 246, 248 i 274) corresponen a les divisions internes, amb orientació nord-oest/sud-est, de la fàbrica.

També s'ha documentat d'aquest moment una estança, per sota del nivell d'ús d'aquells moments, composta per la UE 270, 271, 272 i 283. La funcionalitat es desconeix, només podem saber que amb la construcció de la fonamentació posterior UE 269, aquesta estança perd la seva utilitat o redueix la seva mida.

Finalment, la UE 2000, correspon a un dels pilars de l'entrada al recinte febril pel cantó nord-est.


1925-27 FINS ANYS 40-50 DEL SEGLE XX

Per aquest context cronològic hem fet servir, com a moment inicial, una fotografia aèria del 1925-1927 de la fàbrica de Can Batlló, on es pot observar alguns canvis respecte al plànol de 1912. A més, en un plànol de 1934 del recinte, es troben reflectits aquests canvis respecte a les restes que ens afecten.




Vista aèria del recinte de Can Batlló al 1925-1927.
Font: Arxiu Municipal de Barcelona.

IMATGE 1

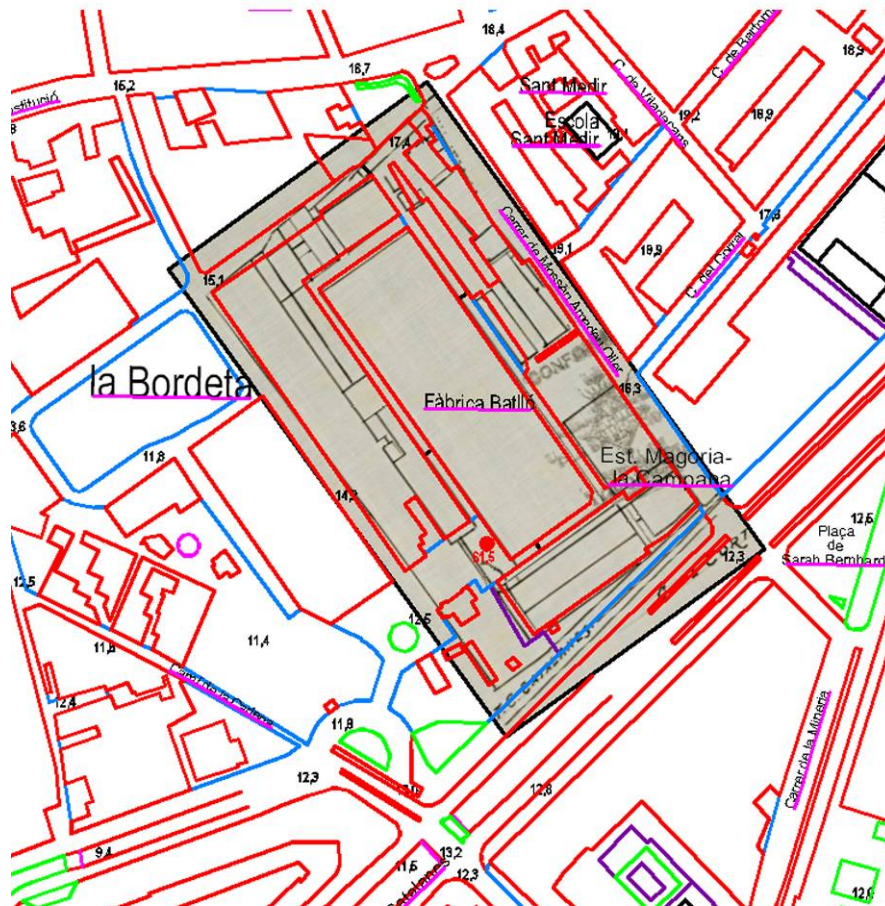

IMATGE 2

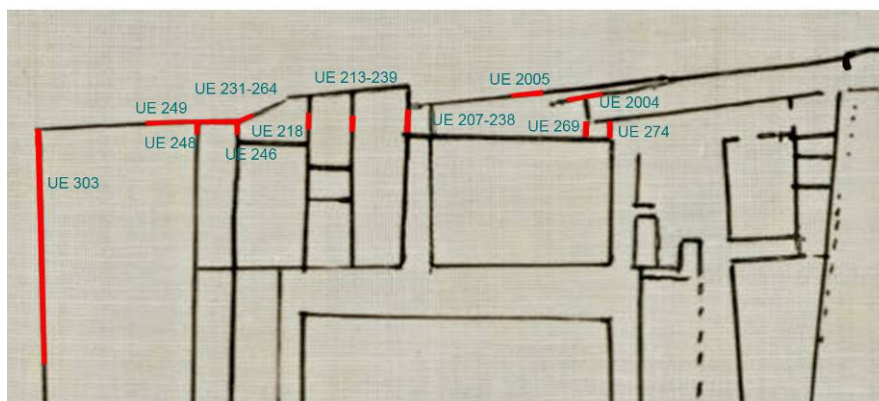

Imatge 1: Plànol del 1934 superposat a l'actual.
 Imatge 2: Detall en vermell de les estructures documentades que es corresponen amb les del plànol.

Font plànol 1934: Arxiu Municipal de Barcelona.

Un dels canvis estructurals és l'ampliació de part de la façana nord-oest amb la construcció de la fonamentació UE 231, fet que provoca que aquesta i les antigues fonamentacions UE 249 i 264 s'uneixin i siguin la mateixa estructura. També es construeixen dos murs divisoris, documentats al seguiment com a fonamentacions UE 213, 239 i 269.

Un canvi que s'observa en els plànols, però que no ha estat possible documentar, és l'ampliació de la fonamentació UE 2005 fins a l'entrada nord-est al recinte.

1878 FINS ANYS 40-50 DEL SEGLE XX

Malgrat que, com ja s'ha observat, hi ha algunes restes que es construeixen i s'utilitzen durant el context cronològic de 1878 fins als anys 40-50, s'ha cregut convenient situar en aquest apartat aquelles restes que, per composició i situació, formarien part de la fabrica de Can Batlló, però que no es poden col·locar en un període en concret dintre d'aquest context.

Començant pel nord-est, dintre d'aquestes estructures, es poden situar dues estances que es trobarien per sota del nivell d'ús d'aquells moments, una de funcionalitat desconeguda amb la UE 285, 286, 290 i 291, i l'altra, just al costat, amb la funció de soterrani i composta per les UE 287, 288 i 289. Possiblement les dues amb l'entrada a la zona on avui es situa la garita del personal de vigilància.

Continuant cap al sud-oest es documenta una fonamentació, UE 297, que es recolza a la base del pilar UE 2000; possiblement tindria la funció de dividir el passadís d'entrada quant les pilastres encara es trobaven en ús.

Tocant al bloc 11, es troben dues estances per sota del nivell d'ús d'aquell moment. La primera, que possiblement es tractaria de l'entrada a un soterrani a

través d'unes escales, es compona de la UE 274, 275, 276, 277, 278, 279 i 280. La segona, un soterrani buit amb unes escales i amb l'entrada tapiada, es compona de la UE 236 i 237.

Al límit nord-oest s'ha documentat una fonamentació (UE 2003) paral·lela a la fonamentació UE 2004 del mur de façana; per tant es pot tractar d'una reforma o la fonamentació original del mur de tanca de la fàbrica.

Més cap a l'actual bloc 11 s'ha trobat una pavimentació de gran potència i molt compacte catalogada com a UE 216 i 242. Per aquest paviment circula una canalització (UE 224), en principi considerada com a claveguera pels llims enganxats a la solera de la mateixa, però que té una entrada en pendent descendent de l'exterior cap a l'interior del recinte.

Just al costat sud-oest del paviment es situa una estructura de funcionalitat desconeguda UE 226 i 262 de gran potència que no es pot relacionar amb cap mur del plànols mostrats en aquest apartat.


7. BIBLIOGRAFIA

- A.A.V.V. (1998): *Magòria, Font de la Guatlilla i La Bordeta*. Conèixer el Districte de Sants-Montjuïc 9. Arxiu Municipal del Districte de Sants-Montjuïc. Barcelona.
- A.A.V.V. (2013): *Inventari de Can Batlló. Teixint una història col·lectiva*. Coordinat per LaCol. Monografies d'història local de Sants, Hostafrancs i la Bordeta. Barcelona.
- BARRAQUER Y ROVIRALTA, Cayetano (1915): *Los religiosos en Cataluña durante la primera mitad del siglo XIX*. Tomo I, II, III i IV. Barcelona.
- MORENO EXPÓSITO, Iñaki i RAMOS RUIZ, Jordi (2009): *Estudi arqueològic del refugi núm. 877 del carrer de Toledo i passatge de Toledo (La Bordeta, Sants-Montjuïc)*. Code MHCB: Refugi Carrer Toledo/2009, ATICS, S.L.


ANNEX 1. PLANIMETRIA

- 1.- Plànol de situació de la intervenció a escala 1.5.000.
- 2.- Plànol de situació de la intervenció a escala 1.2000.
- 3.- Plànol de situació de les rases a escala 1.500.
- 4.- Plànol de situació de les rases a escala 1.500.
- 5.- Plànol de situació de les rases a escala 1.500.
- 6.- Plànol de situació de les rases a escala 1.500.
- 7- Planta general de les restes arqueològiques de la Rasa 1, a escala 1.50.
- 8- Planta general de les restes arqueològiques de la Rasa 1, a escala 1.50.
- 9- Planta general de les restes arqueològiques de la Rasa 1, a escala 1.50.
- 10- Planta general de les restes arqueològiques de la Rasa 1, a escala 1.50.
- 11- Planta general de les restes arqueològiques de la Rasa 1, a escala 1.50.
- 12- Planta general de les restes arqueològiques de les Rases 2, 3, 8 i 9 a escala 1.50.
- 13- Planta general de les restes arqueològiques de les Rases 2, 3, 8 i 9 a escala 1.50.
- 14- Planta general de les restes arqueològiques de les Rases 2, 3, 8 i 9 a escala 1.50.
- 15- Planta general de les restes arqueològiques de les Rases 2, 3, 8 i 9 a escala 1.50.
- 16- Planta general de les restes arqueològiques de les Rases 2, 8, 12 i 17 a escala 1.50.
- 17- Planta general de les restes arqueològiques de les Rases 2, 8, 12 i 17 a escala 1.50.
- 18- Planta general de les restes arqueològiques de les Rases 2, 8, 12 i 17 a escala 1.50.
- 19- Planta general de les restes arqueològiques de la Rasa 17 a escala 1.50.
- 20- Planta general de les restes arqueològiques de les Rases 6, 7 i 11 a escala 1.50.

- 21- Planta general de les restes arqueològiques de les Rases 6, 7 i 11 a escala 1:50.
- 22- Secció longitudinal de la Rasa 1 a escala 1:50.
- 23- Secció longitudinal de la Rasa 17 a escala 1:50.
- 24- Secció longitudinal de la Rasa 17 a escala 1:50.
- 25- Secció longitudinal de la Rasa 17 a escala 1:50.
- 26- Secció longitudinal de la Rasa 2 a escala 1:50.
- 27- Seccions transversals de les Rases 2, 3 i 9 a escala 1:50.
- 28- Secció longitudinal de la Rasa 12 a escala 1:50.
- 29- Secció longitudinal de la Rasa 12 a escala 1:50.
- 30- Secció longitudinal de la Rasa 8 a escala 1:50.
- 31- Secció transversal de la Rasa 11 a escala 1:50.
- 32- Planta del pou UE 255 a escala 1:20.
- 33- Secció longitudinal A-A' del pou UE 255 a escala 1:20.
- 34- Secció transversal B-B' del pou UE 255 a escala 1:20.
- 35- Secció transversal C-C' de la galeria a escala 1:20.
- 35- Alçat D-D' de la galeria a escala 1:20.

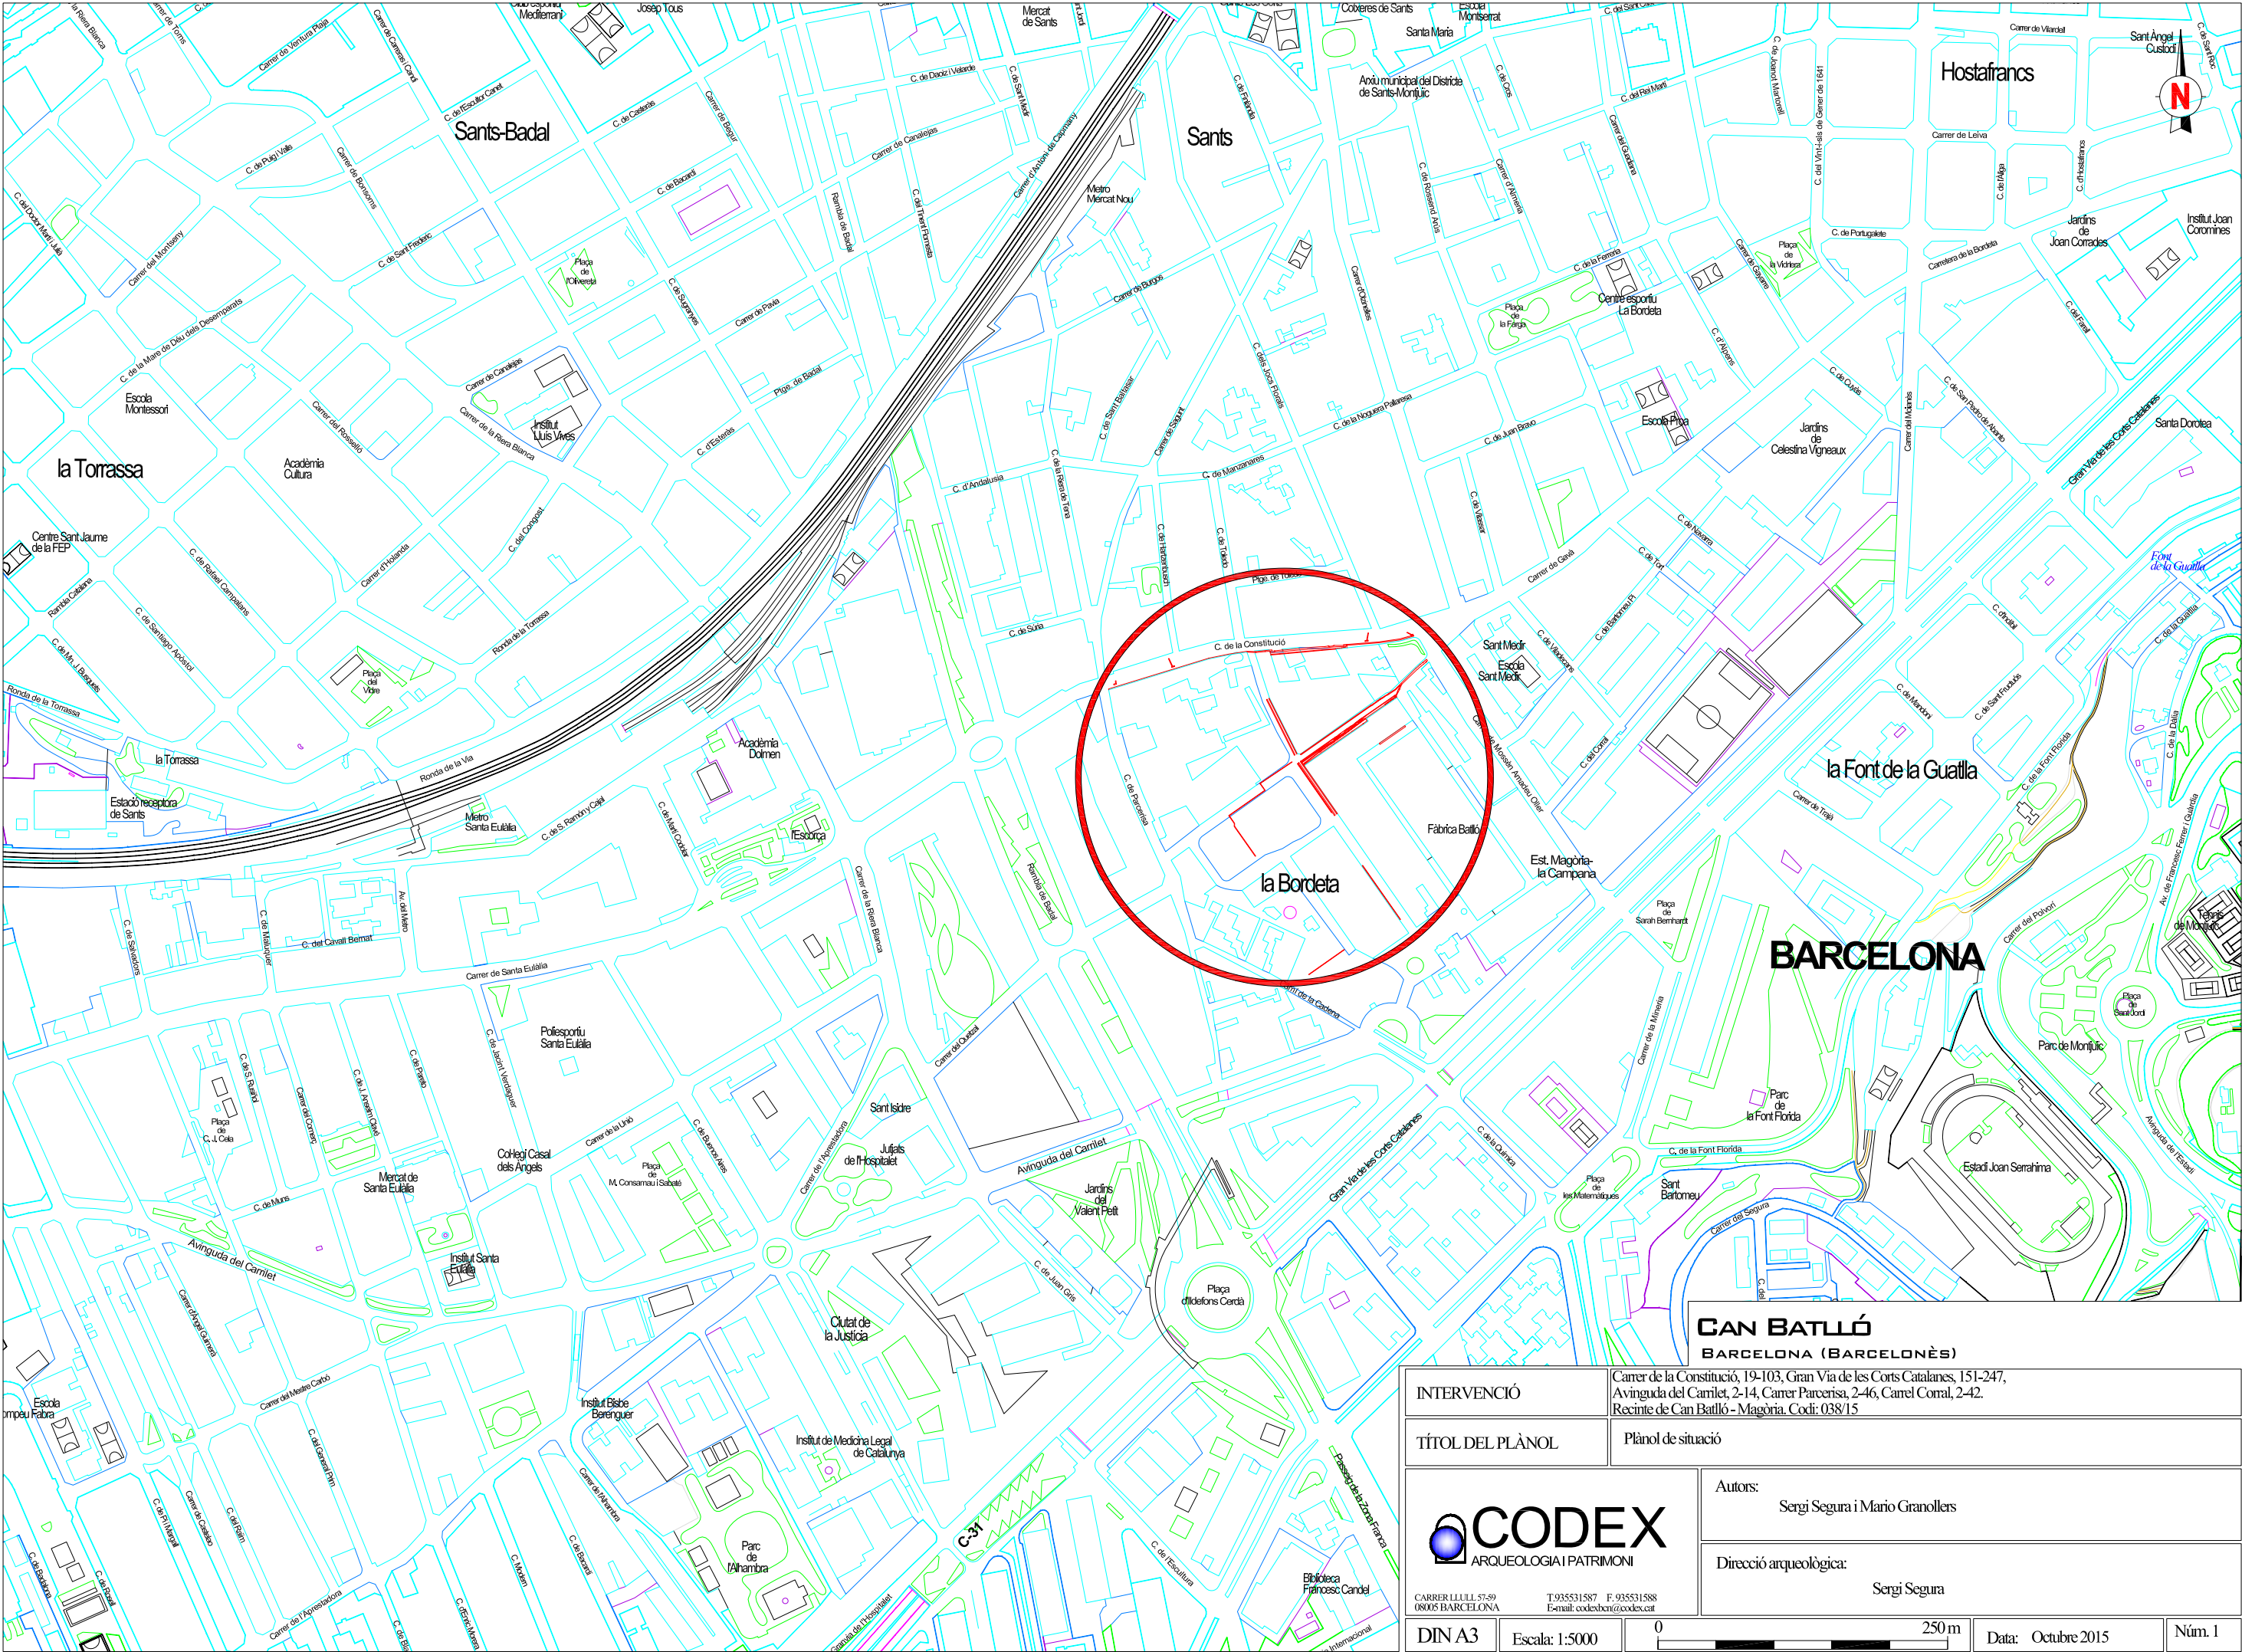


INTERVENCIÓ	Carrer de la Constitució, 19-103, Gran Via de les Corts Catalanes, 151-247, Avinguda del Carrilet, 2-14, Carrer Parcerisa, 2-46, Carrer Corral, 2-42. Recinte de Can Batlló - Magoria. Codi: 038/15		
TÍTOL DEL PLÀNOL	Plànol de situació		
 CARRER LLULL 57-59 08005 BARCELONA T. 935531587 F. 935531588 E-mail: codexbcn@codex.cat		Autors: Sergi Segura i Mario Granollers	
		Direcció arqueològica: Sergi Segura	
DIN A3	Escala: 1:5000	 0 250 m	Data: Octubre 2015
			Núm. 1

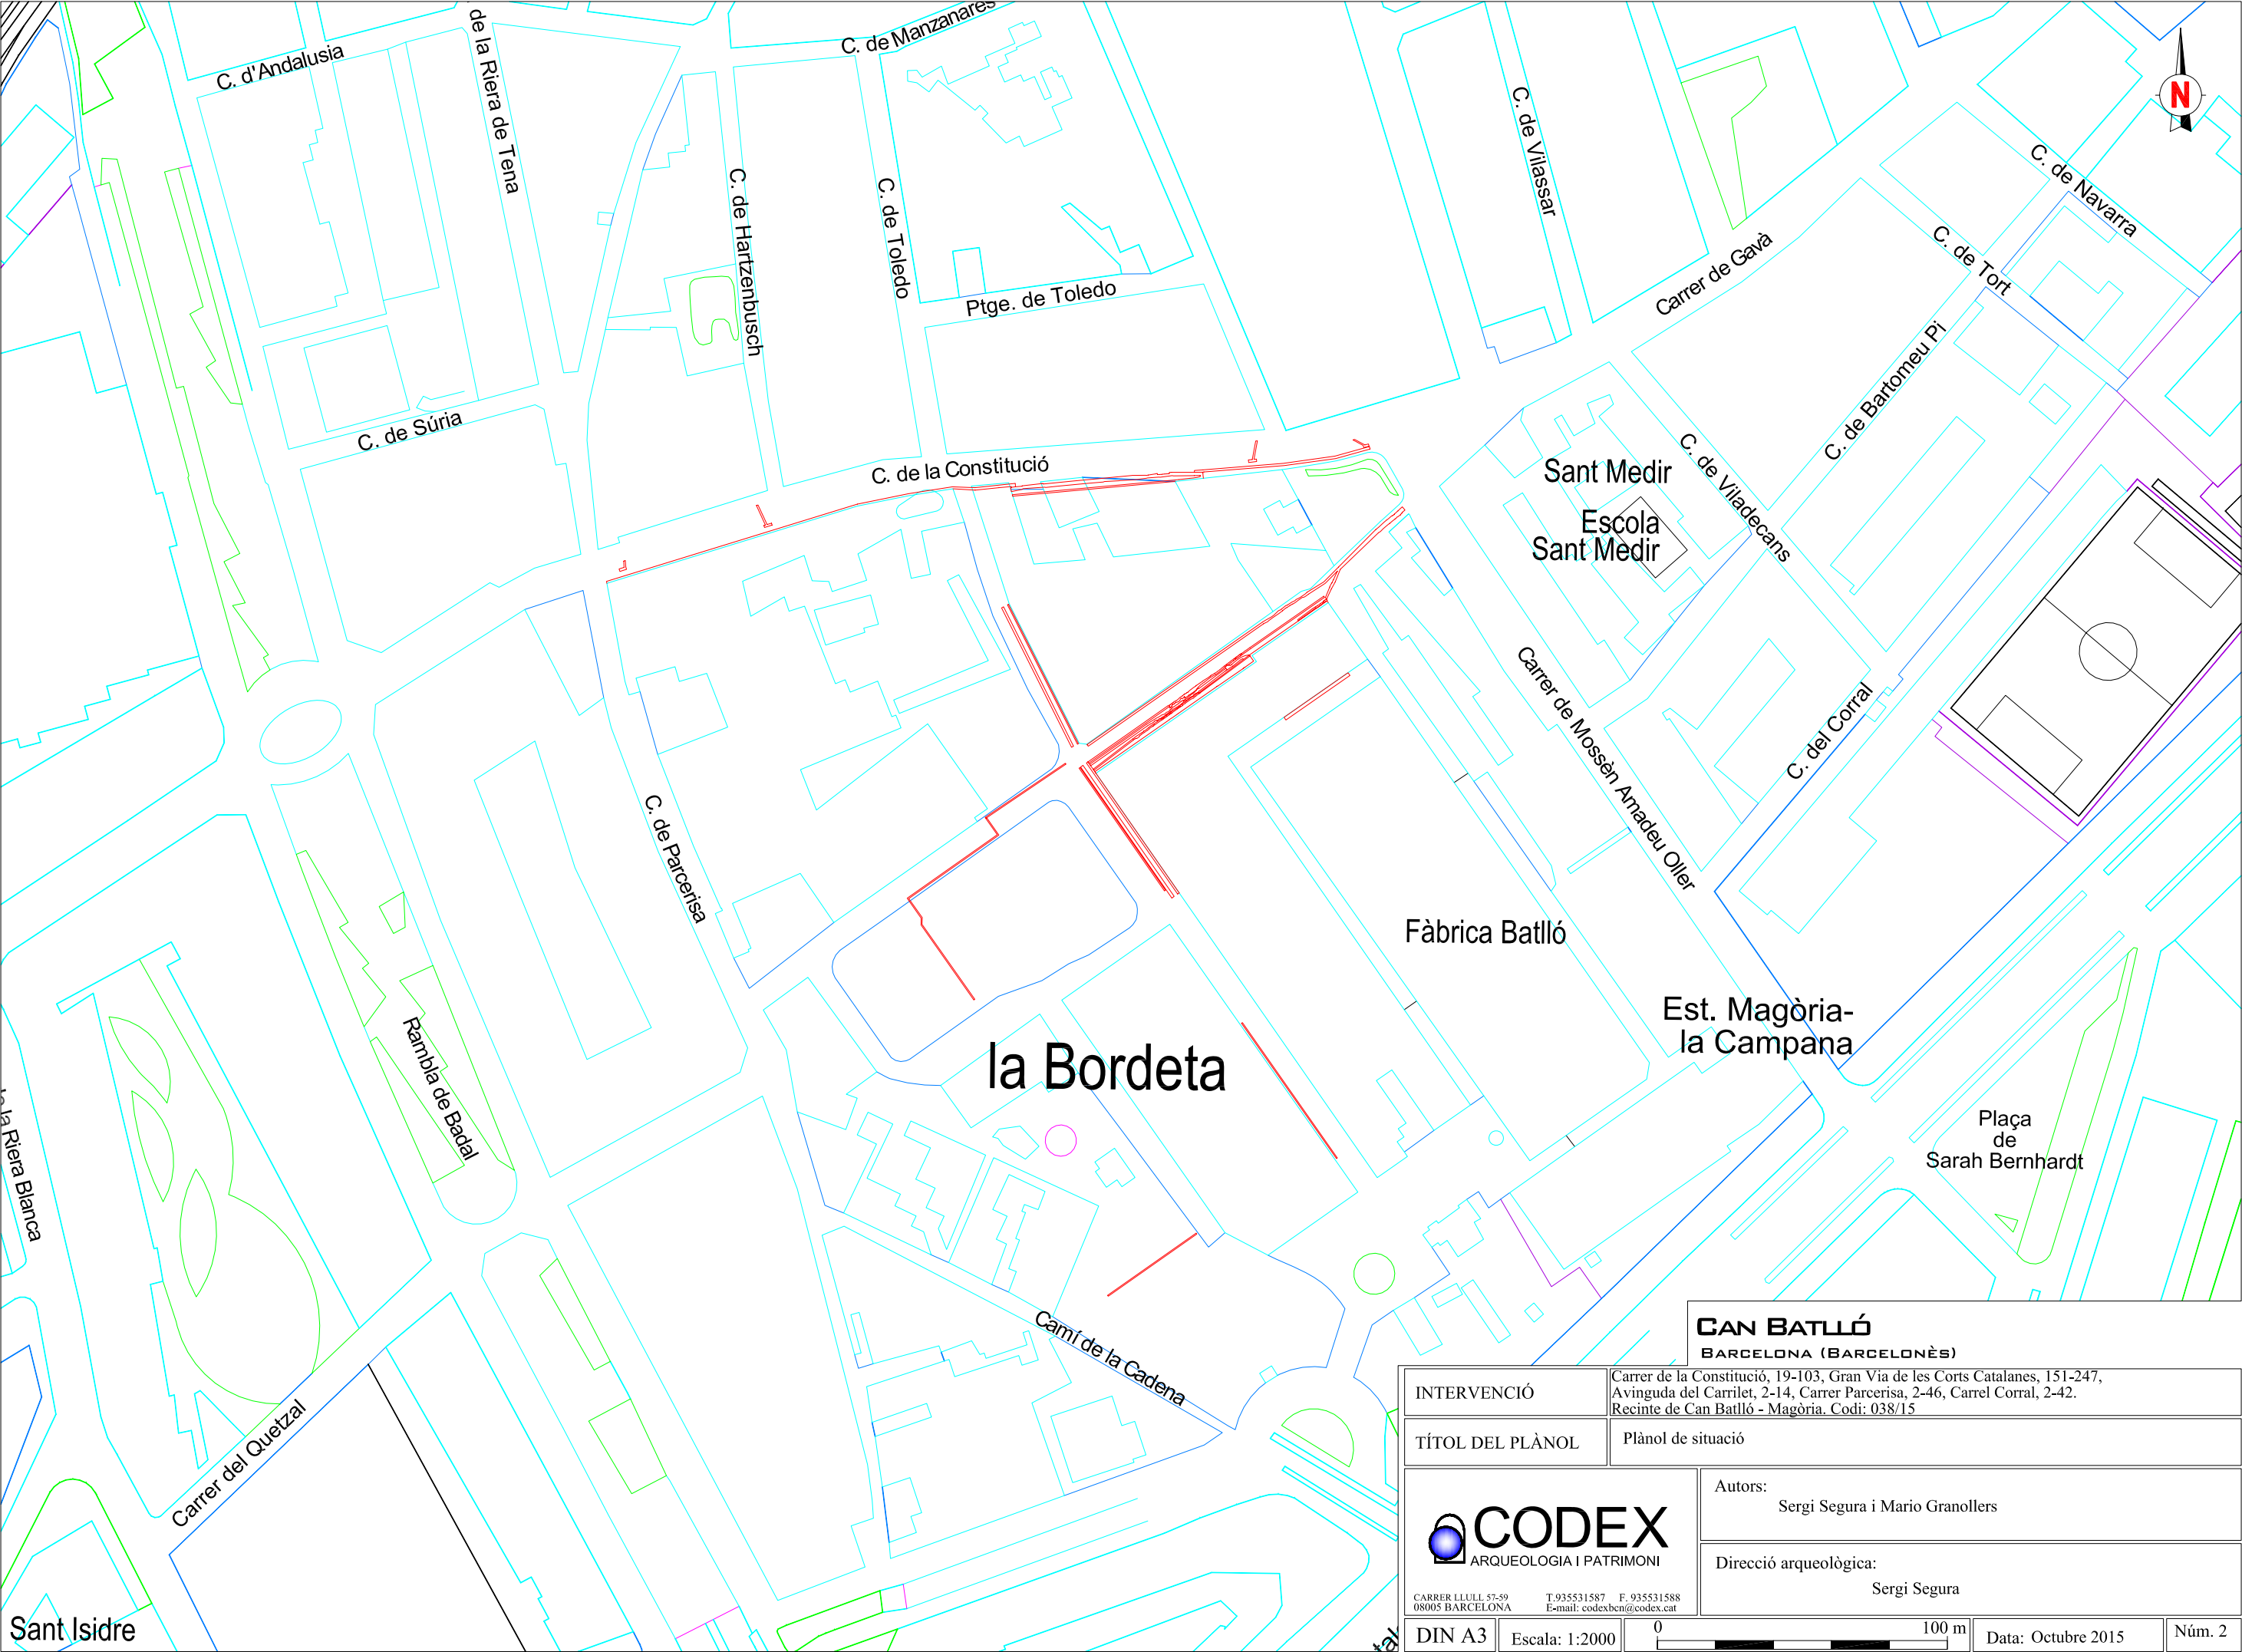


CAN BATLLÓ
BARCELONA (BARCELONÈS)

INTERVENCIÓ	Carrer de la Constitució, 19-103, Gran Via de les Corts Catalanes, 151-247, Avinguda del Carrilet, 2-14, Carrer Parcerisa, 2-46, Carrel Corral, 2-42. Recinte de Can Batlló - Magòria. Codi: 038/15		
TÍTOL DEL PLÀNOL	Plànol de situació		
 CARRER LLULL 57-59 08005 BARCELONA T.935531587 F.935531588 E-mail: codexben@codex.cat		Autors: Sergi Segura i Mario Granollers	
		Direcció arqueològica: Sergi Segura	
DIN A3	Escala: 1:2000	0 100 m	Data: Octubre 2015 Núm. 2

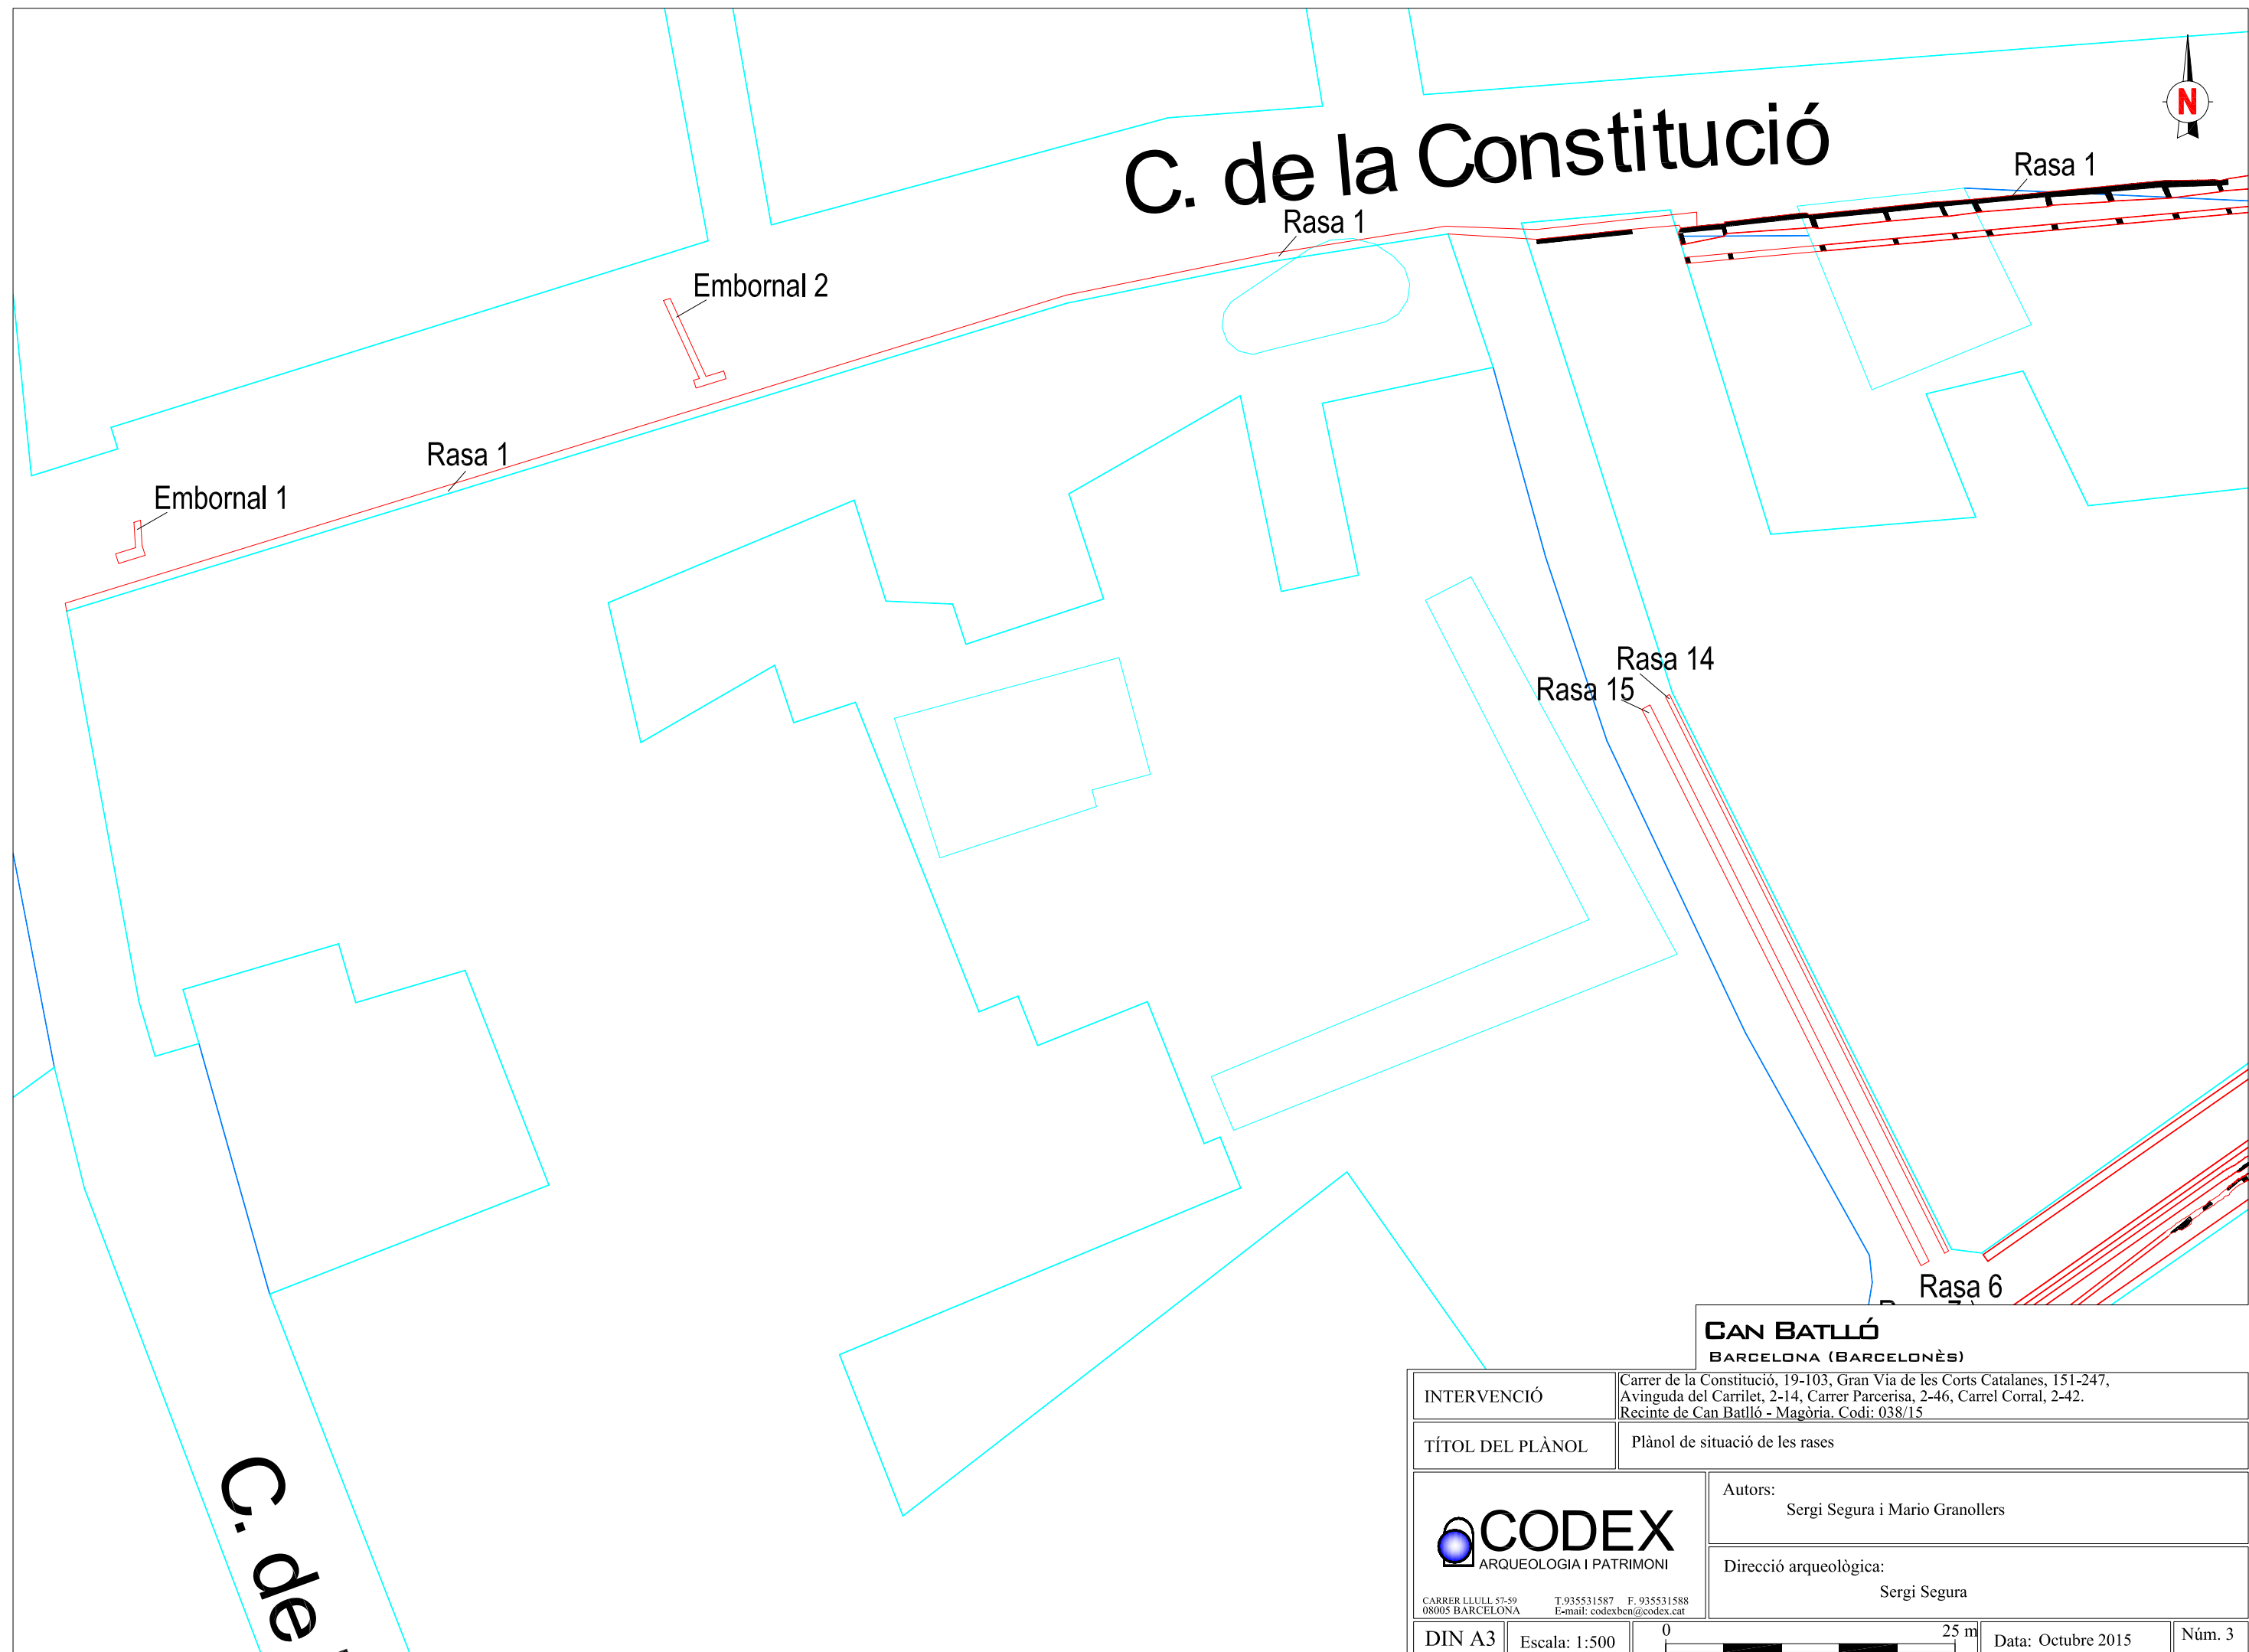

CAN BATLLÓ
BARCELONA (BARCELONÈS)


INTERVENCIÓ	Carrer de la Constitució, 19-103, Gran Via de les Corts Catalanes, 151-247, Avinguda del Carrilet, 2-14, Carrer Parcerisa, 2-46, Carrel Corral, 2-42. Recinte de Can Batlló - Magòria. Codi: 038/15		
TÍTOL DEL PLÀNOL	Plànol de situació de les rases		
 CARRER LLULL 57-59 08005 BARCELONA T.935531587 F.935531588 E-mail: codexbcn@codex.cat		Autors: Sergi Segura i Mario Granollers	
		Direcció arqueològica: Sergi Segura	
DIN A3	Escala: 1:500	 0 25 m	Data: Octubre 2015 Núm. 3

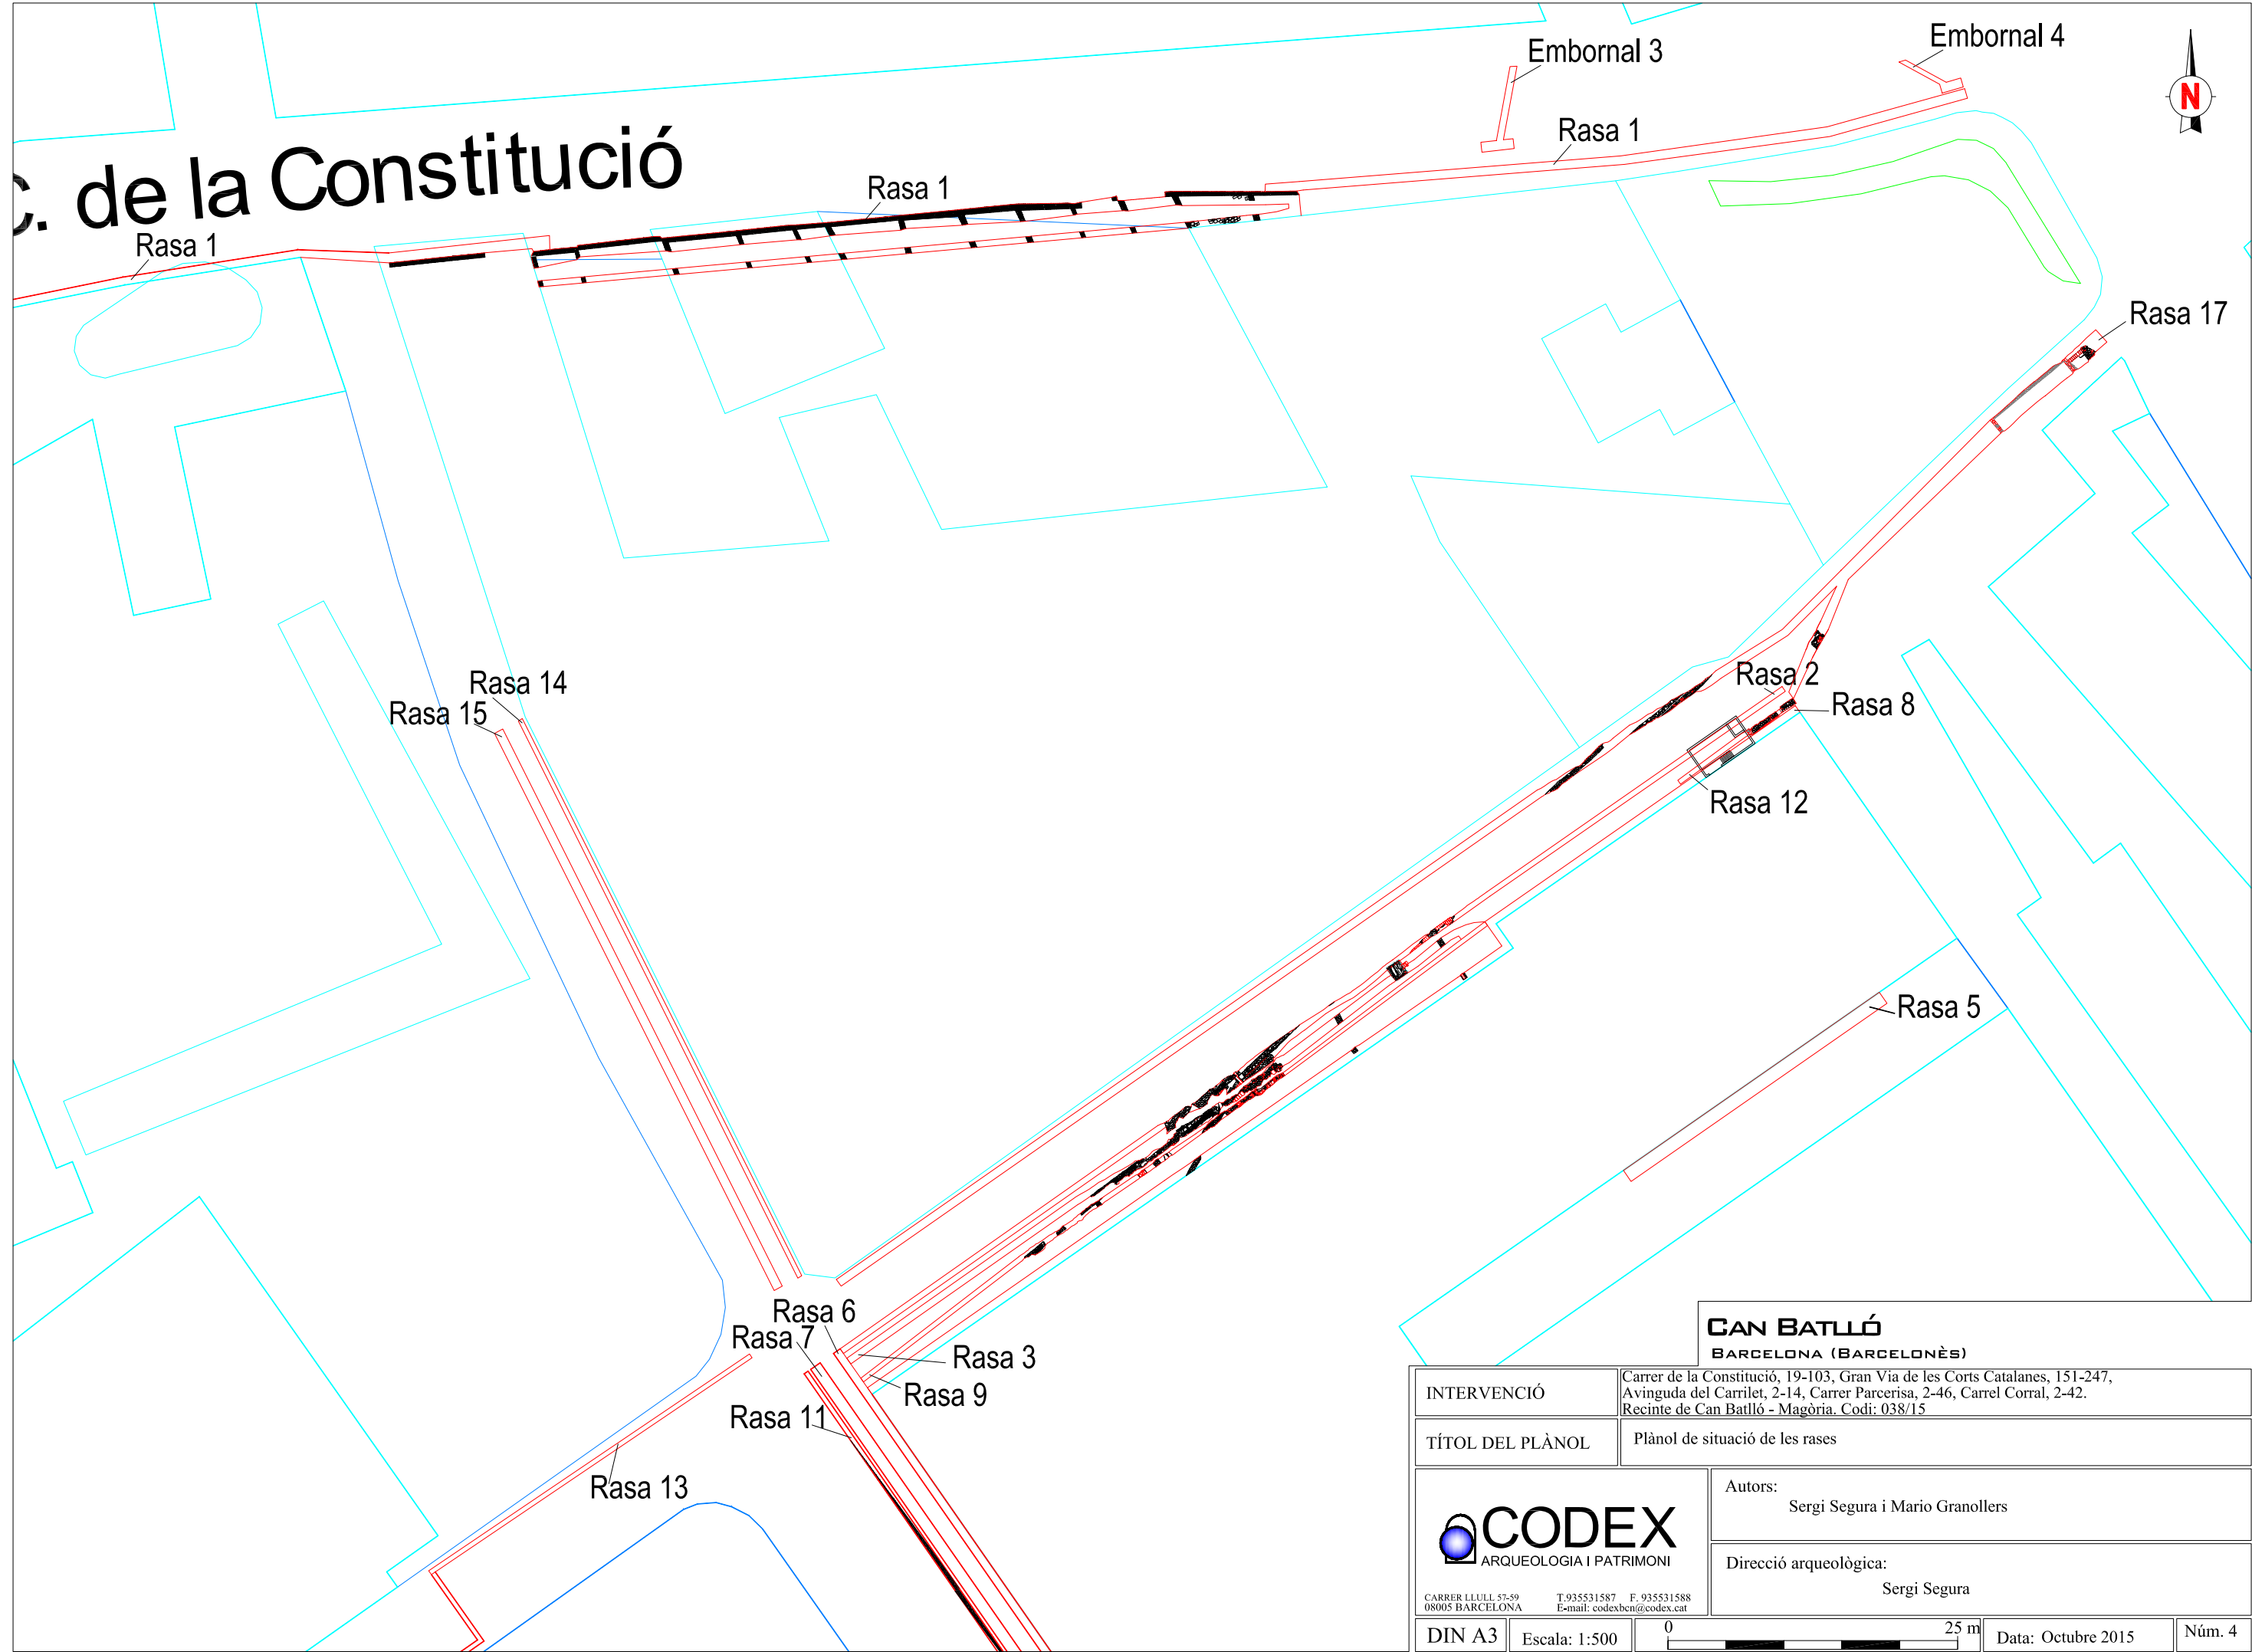


C. de la Constitució

CAN BATLLÓ
BARCELONA (BARCELONÈS)

INTERVENCIÓ	Carrer de la Constitució, 19-103, Gran Via de les Corts Catalanes, 151-247, Avinguda del Carrilet, 2-14, Carrer Parcerisa, 2-46, Carrel Corral, 2-42. Recinte de Can Batlló - Magòria. Codi: 038/15		
TÍTOL DEL PLÀNOL	Plànol de situació de les rases		
 CARRER LLULL 57-59 08005 BARCELONA T. 935531587 F. 935531588 E-mail: codexbeni@codex.cat	Autors: Sergi Segura i Mario Granollers		
	Direcció arqueològica: Sergi Segura		
DIN A3	Escala: 1:500		Data: Octubre 2015
			Núm. 4

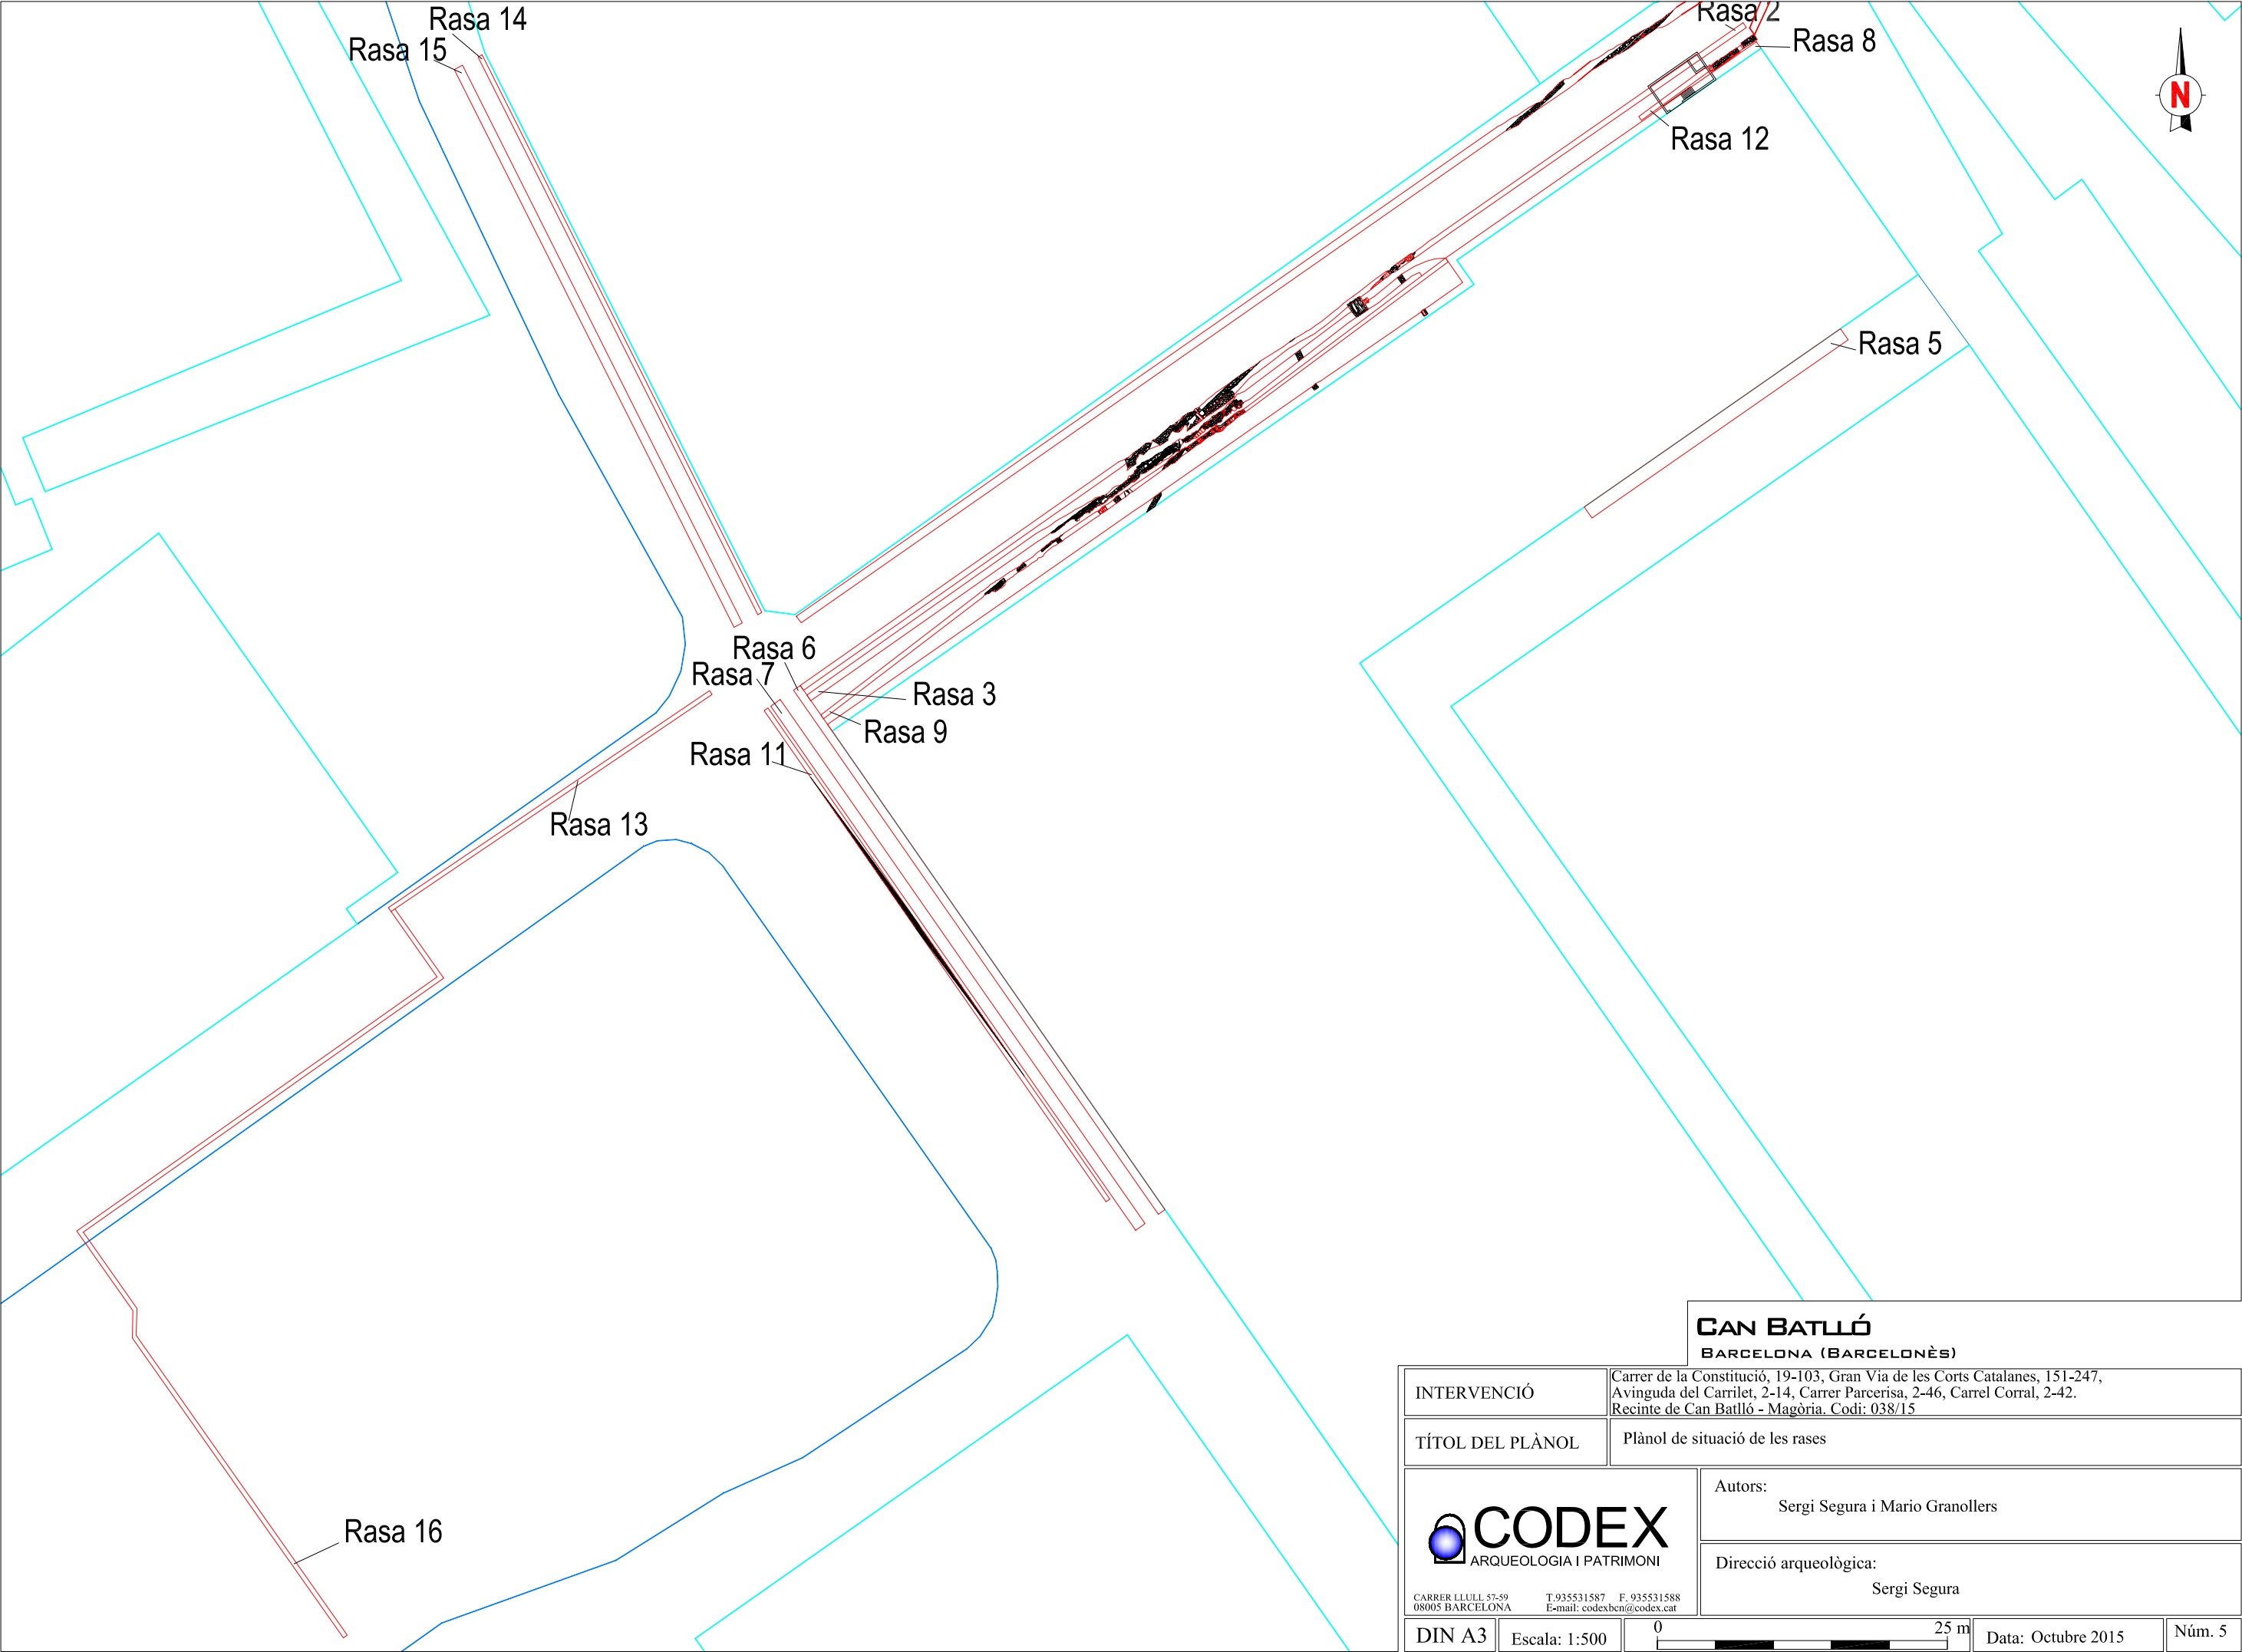


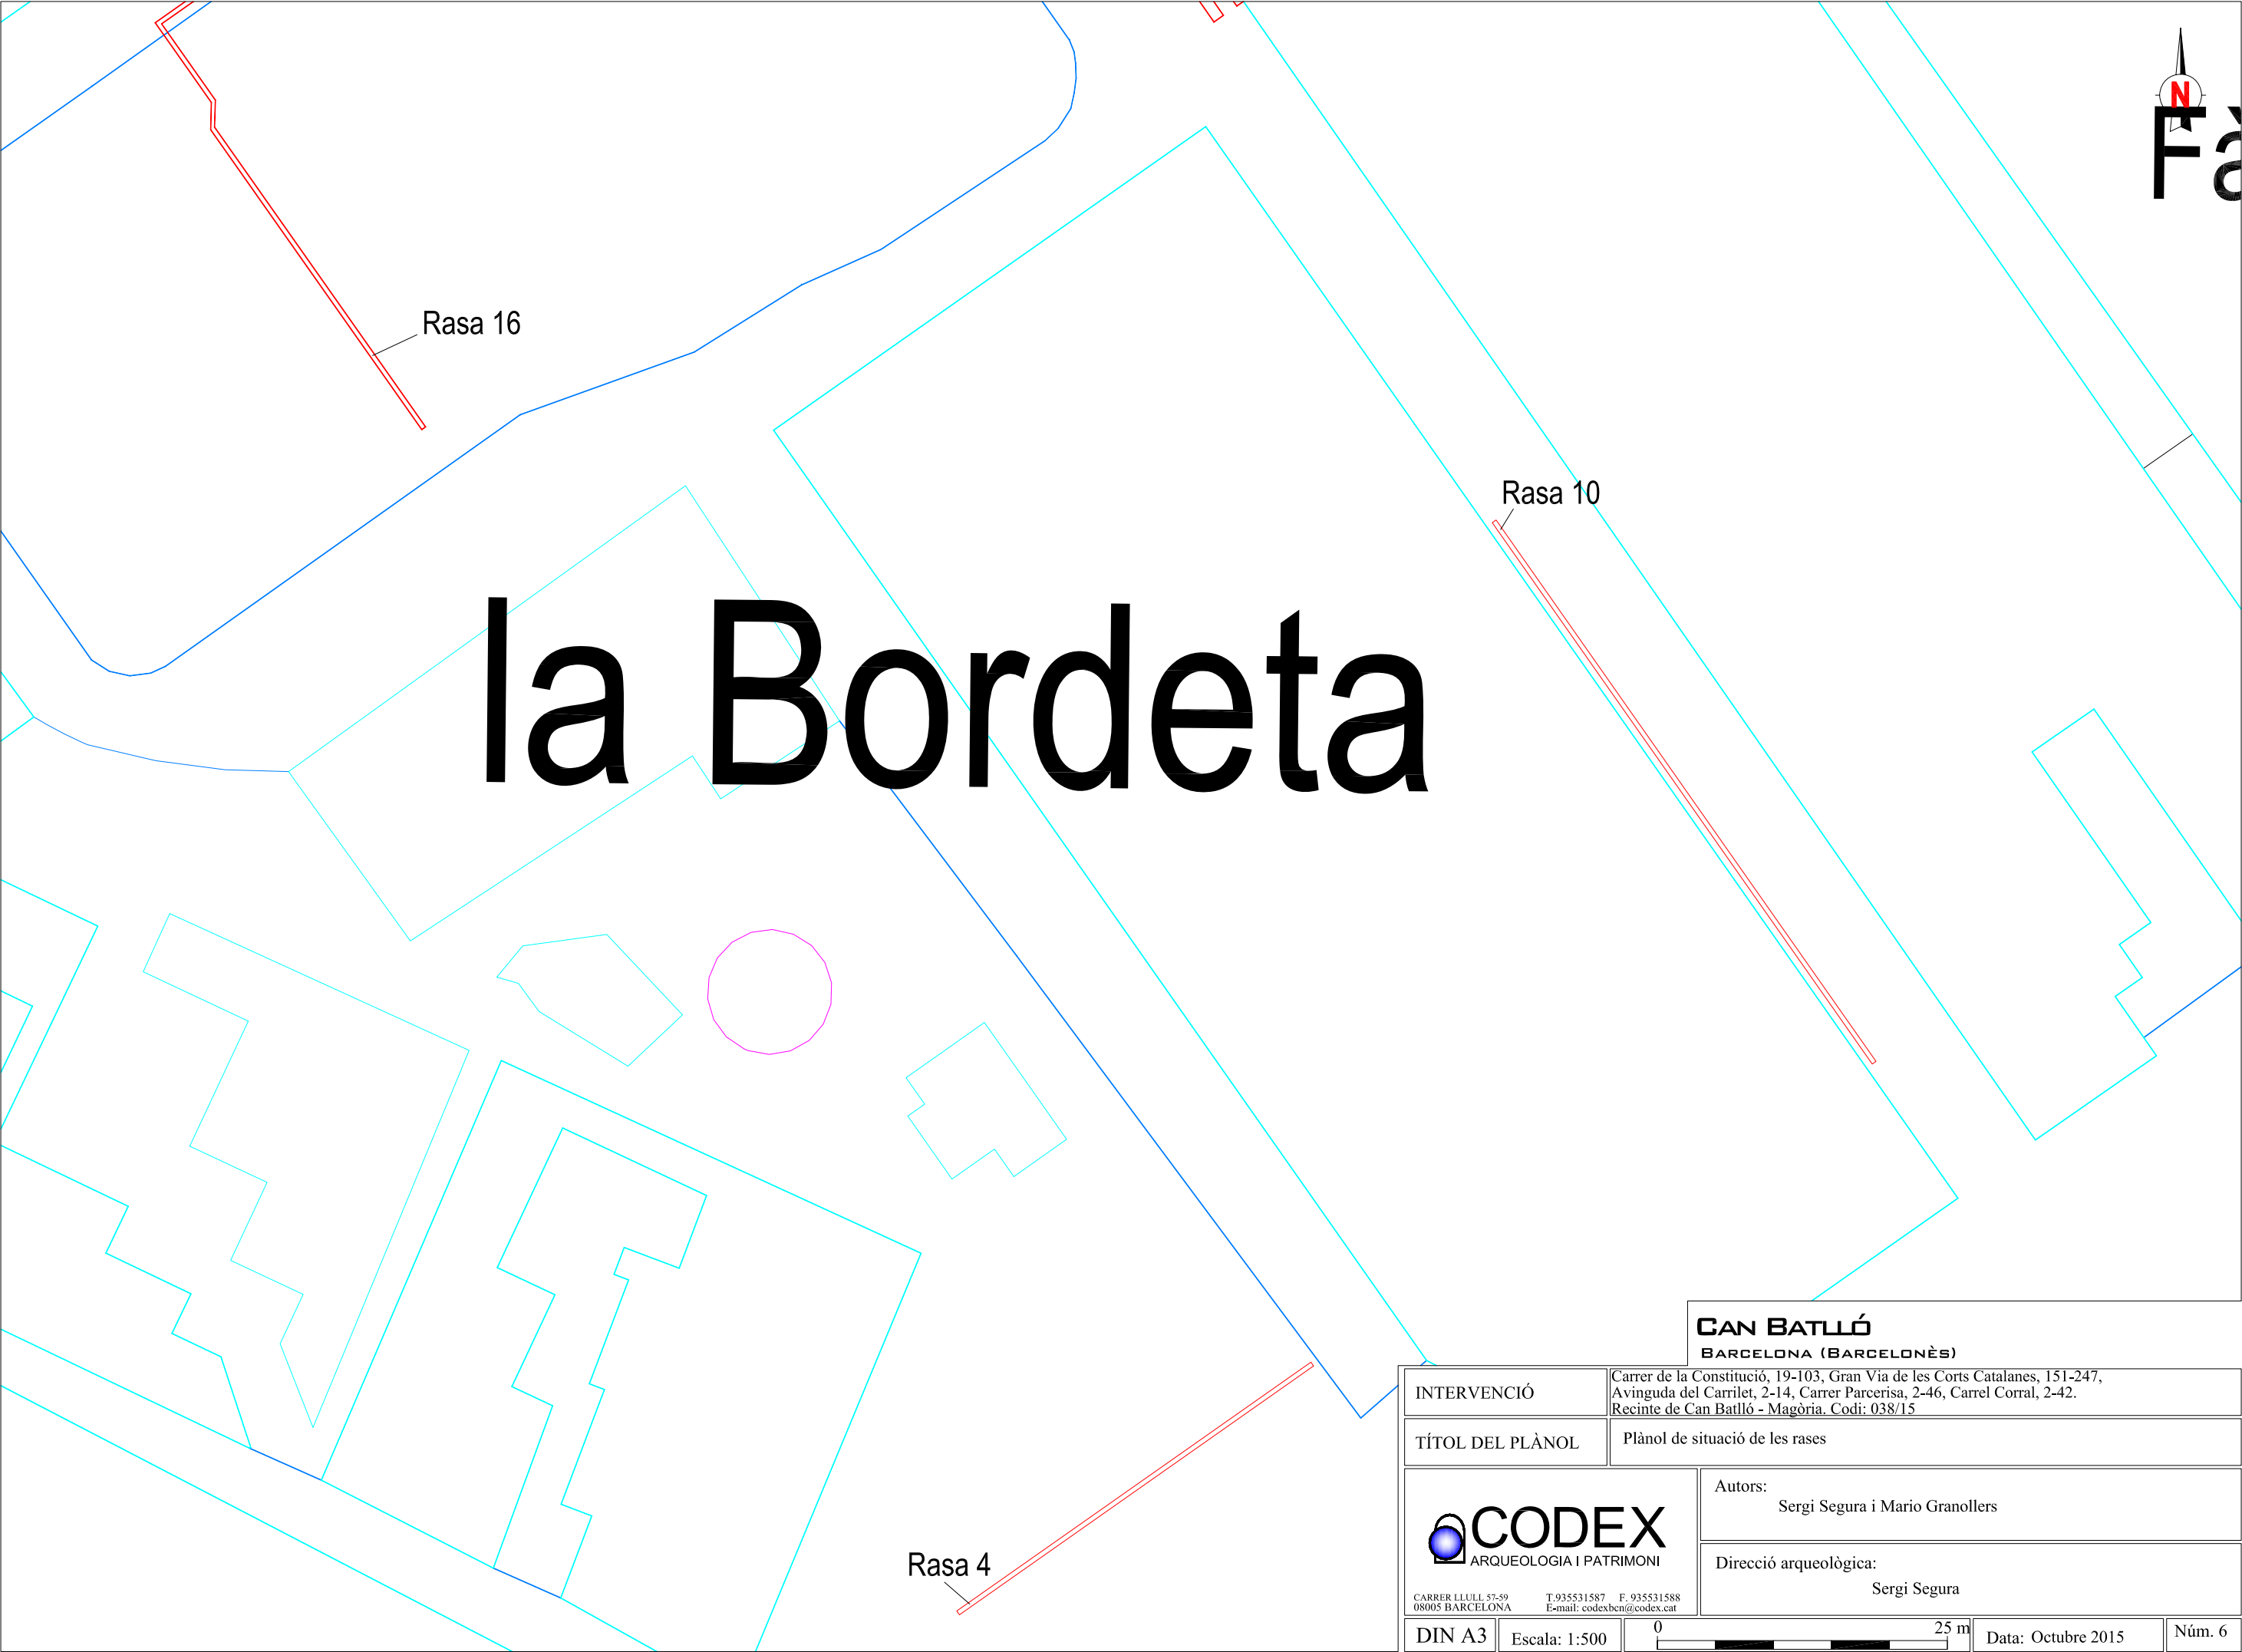



la Bordeta

CAN BATLLÓ
BARCELONA (BARCELONÈS)



INTERVENCIÓ	Carrer de la Constitució, 19-103, Gran Via de les Corts Catalanes, 151-247, Avinguda del Carrilet, 2-14, Carrer Parcerisa, 2-46, Carrel Corral, 2-42. Recinte de Can Batlló - Magòria. Codi: 038/15		
TÍTOL DEL PLÀNOL	Plànol de situació de les rases		
 CARRER LLULL 57-59 08005 BARCELONA T.935531587 F.935531588 E-mail: codexbcn@codex.cat		Autors: Sergi Segura i Mario Granollers	
		Direcció arqueològica: Sergi Segura	
DIN A3	Escala: 1:500	0 25 m	Data: Octubre 2015 Núm. 6

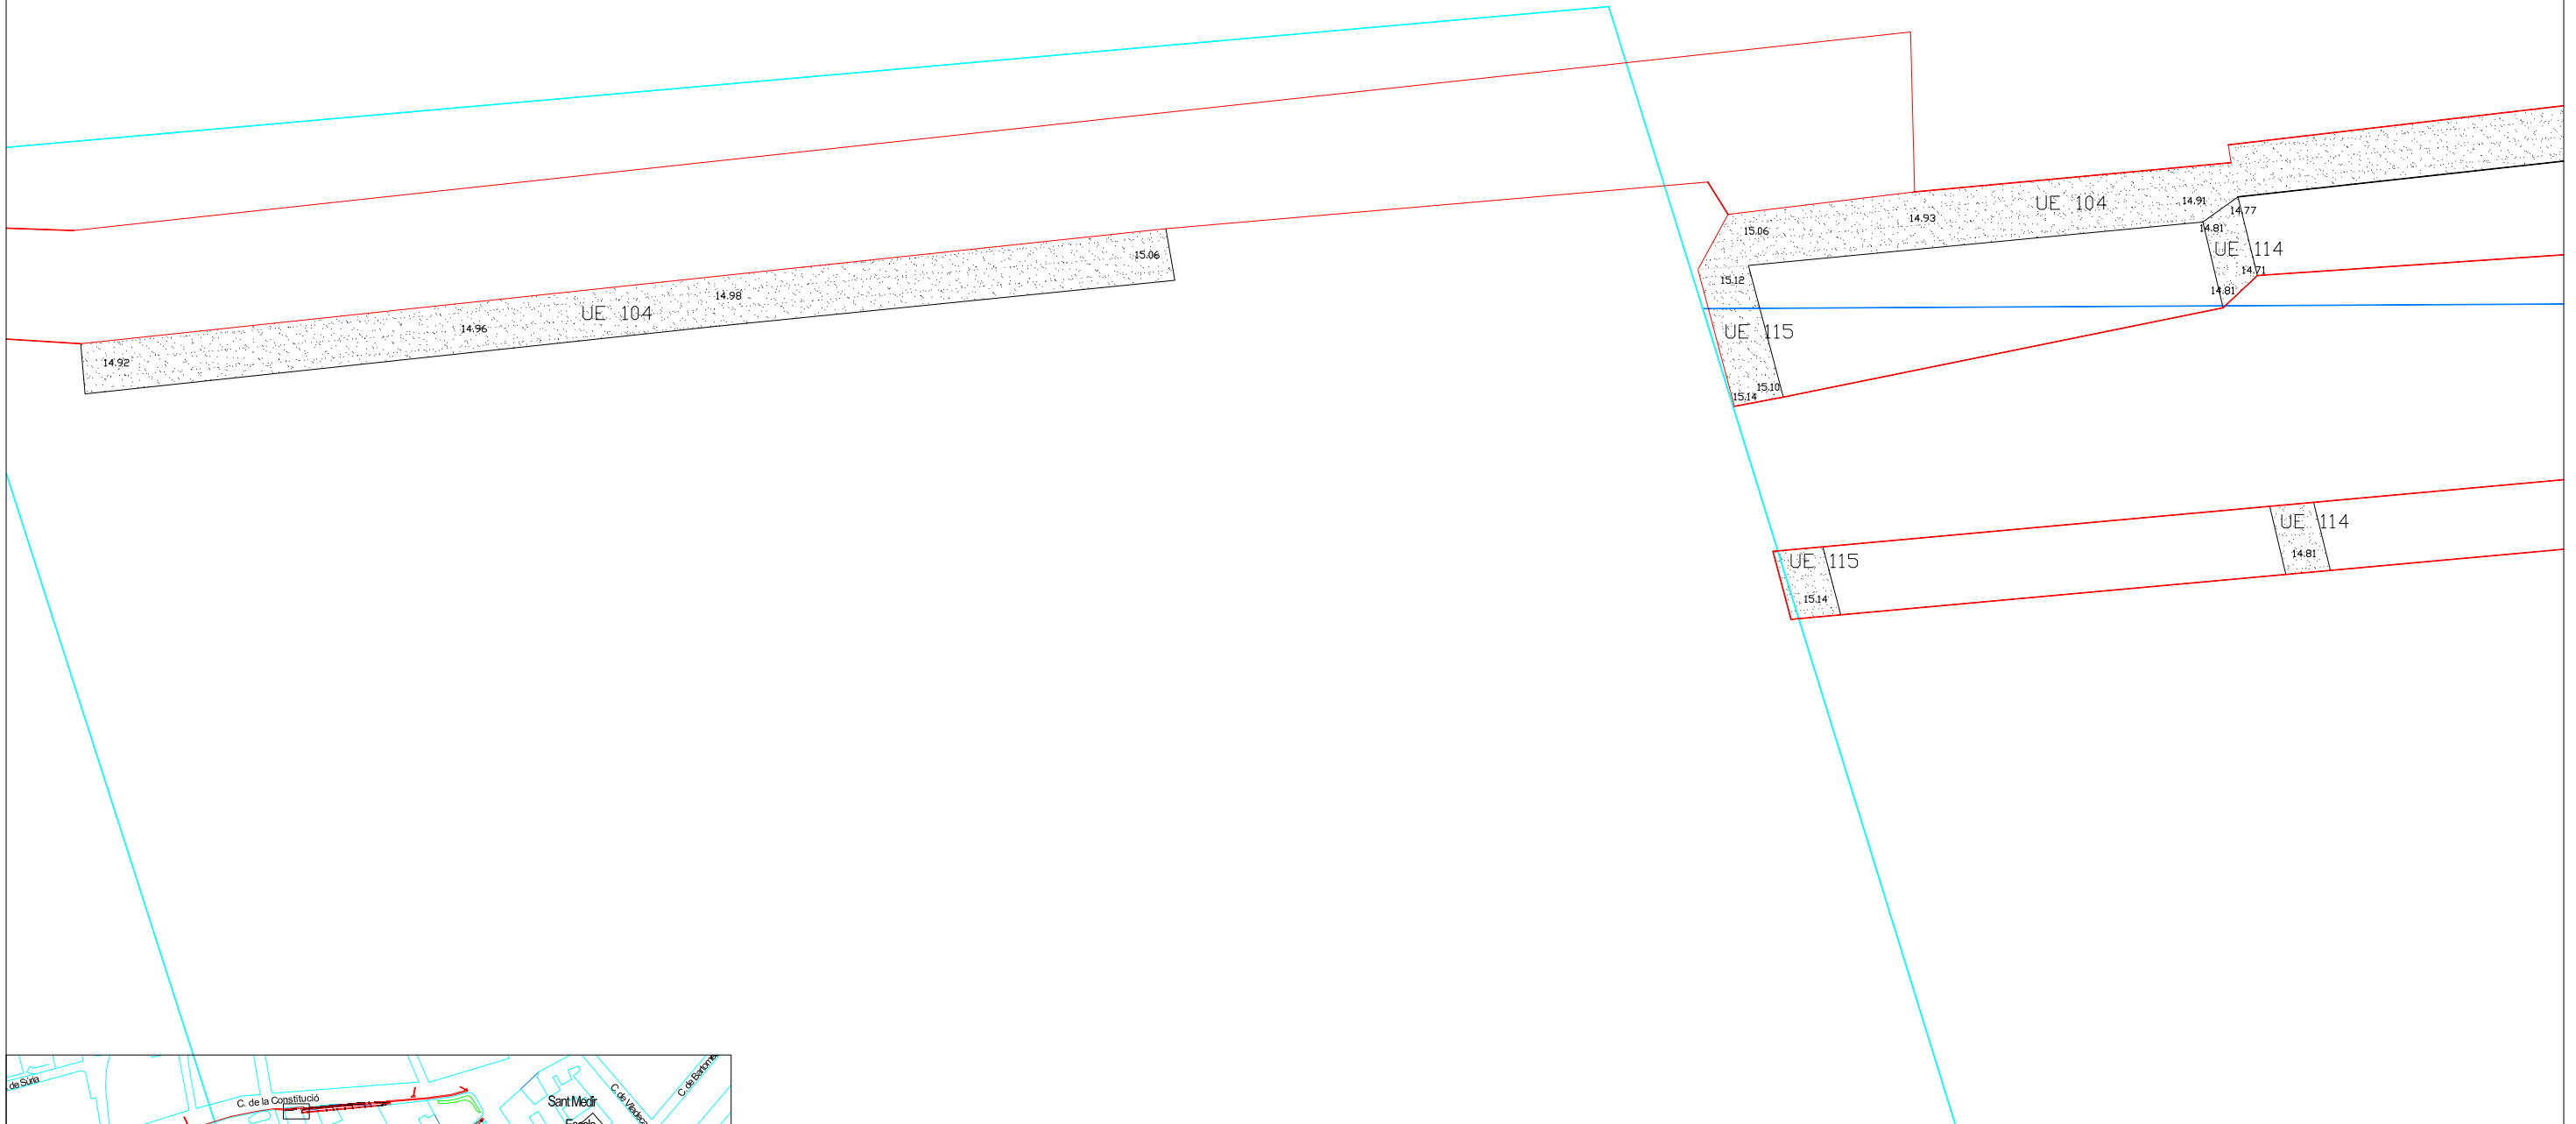


INTERVENCIÓ		Carrer de la Constitució, 19-103, Gran Via de les Corts Catalanes, 151-247, Avinguda del Carrilet, 2-14, Carrer Parcerisa, 2-46, Carrel Corral, 2-42. Recinte de Can Batlló - Magòria. Codi: 038/15	
TÍTOL DEL PLÀNOL		Planta general de les restes arqueològiques de la rasa 1	
 CARRER LLULL 57-59 08005 BARCELONA T.935531587 F. 935531588 E-mail: codexben@codex.cat		Autors: Sergi Segura i Mario Granollers	
		Direcció arqueològica: Sergi Segura	
DIN A3	Escala: 1:50		Data: Octubre 2015
			Núm. 7

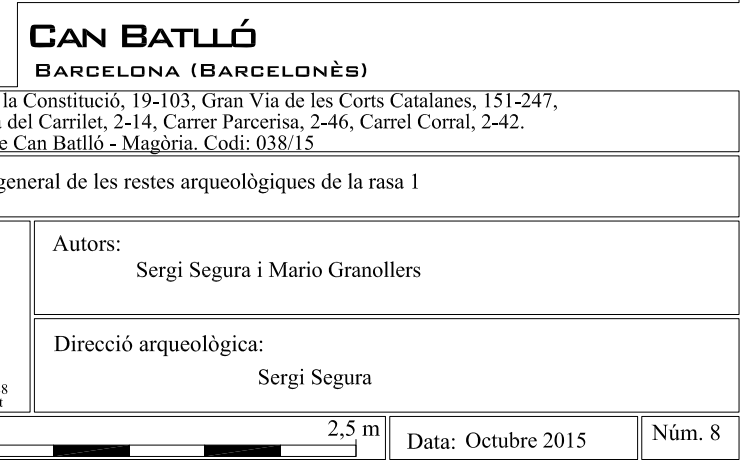
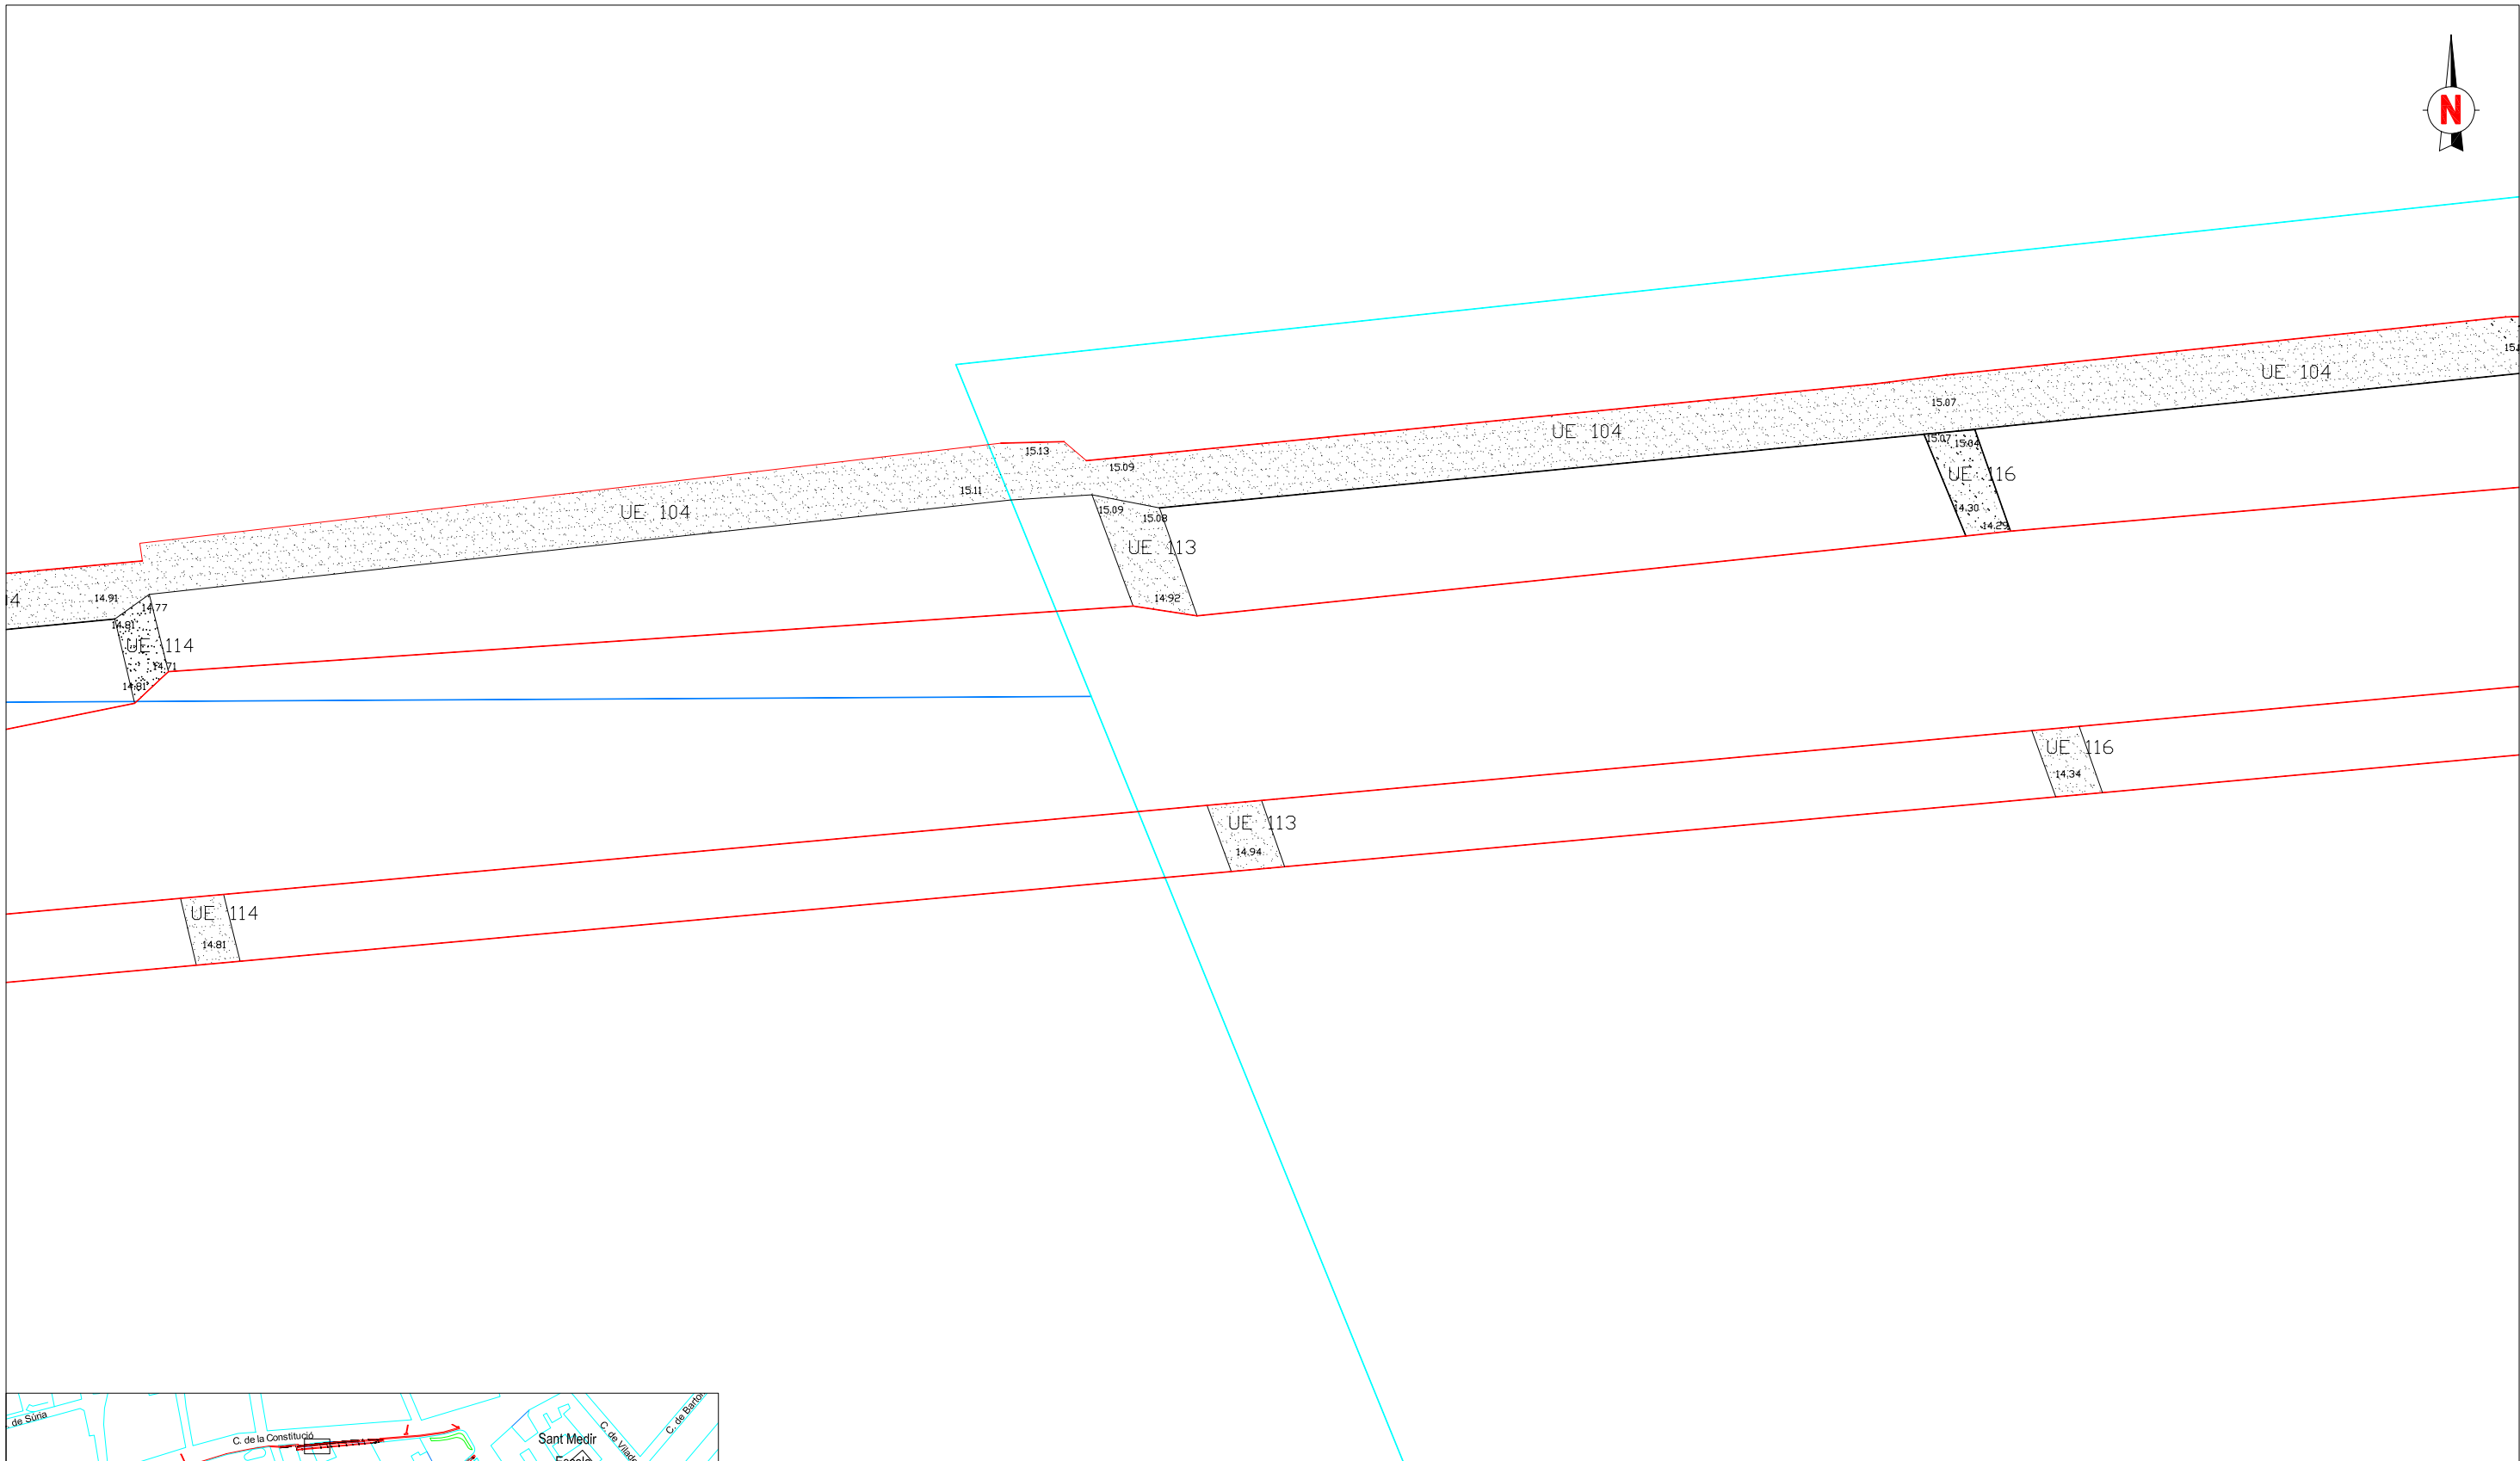


DIN A3	Escala: 1:50		Data: Octubre 2015	Núm. 8
--------	--------------	---	--------------------	--------

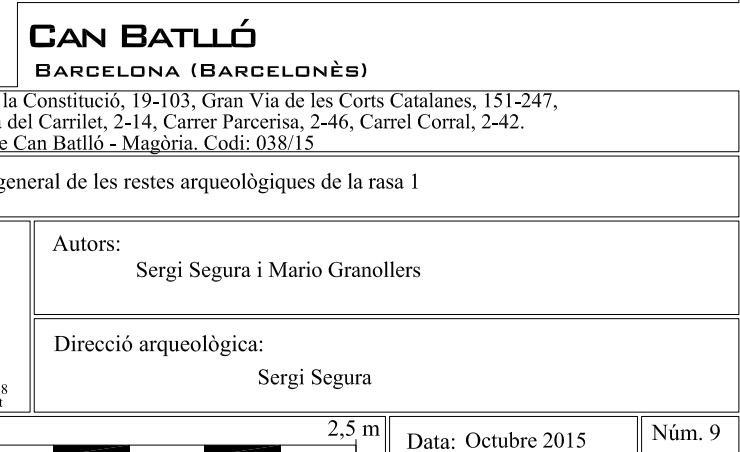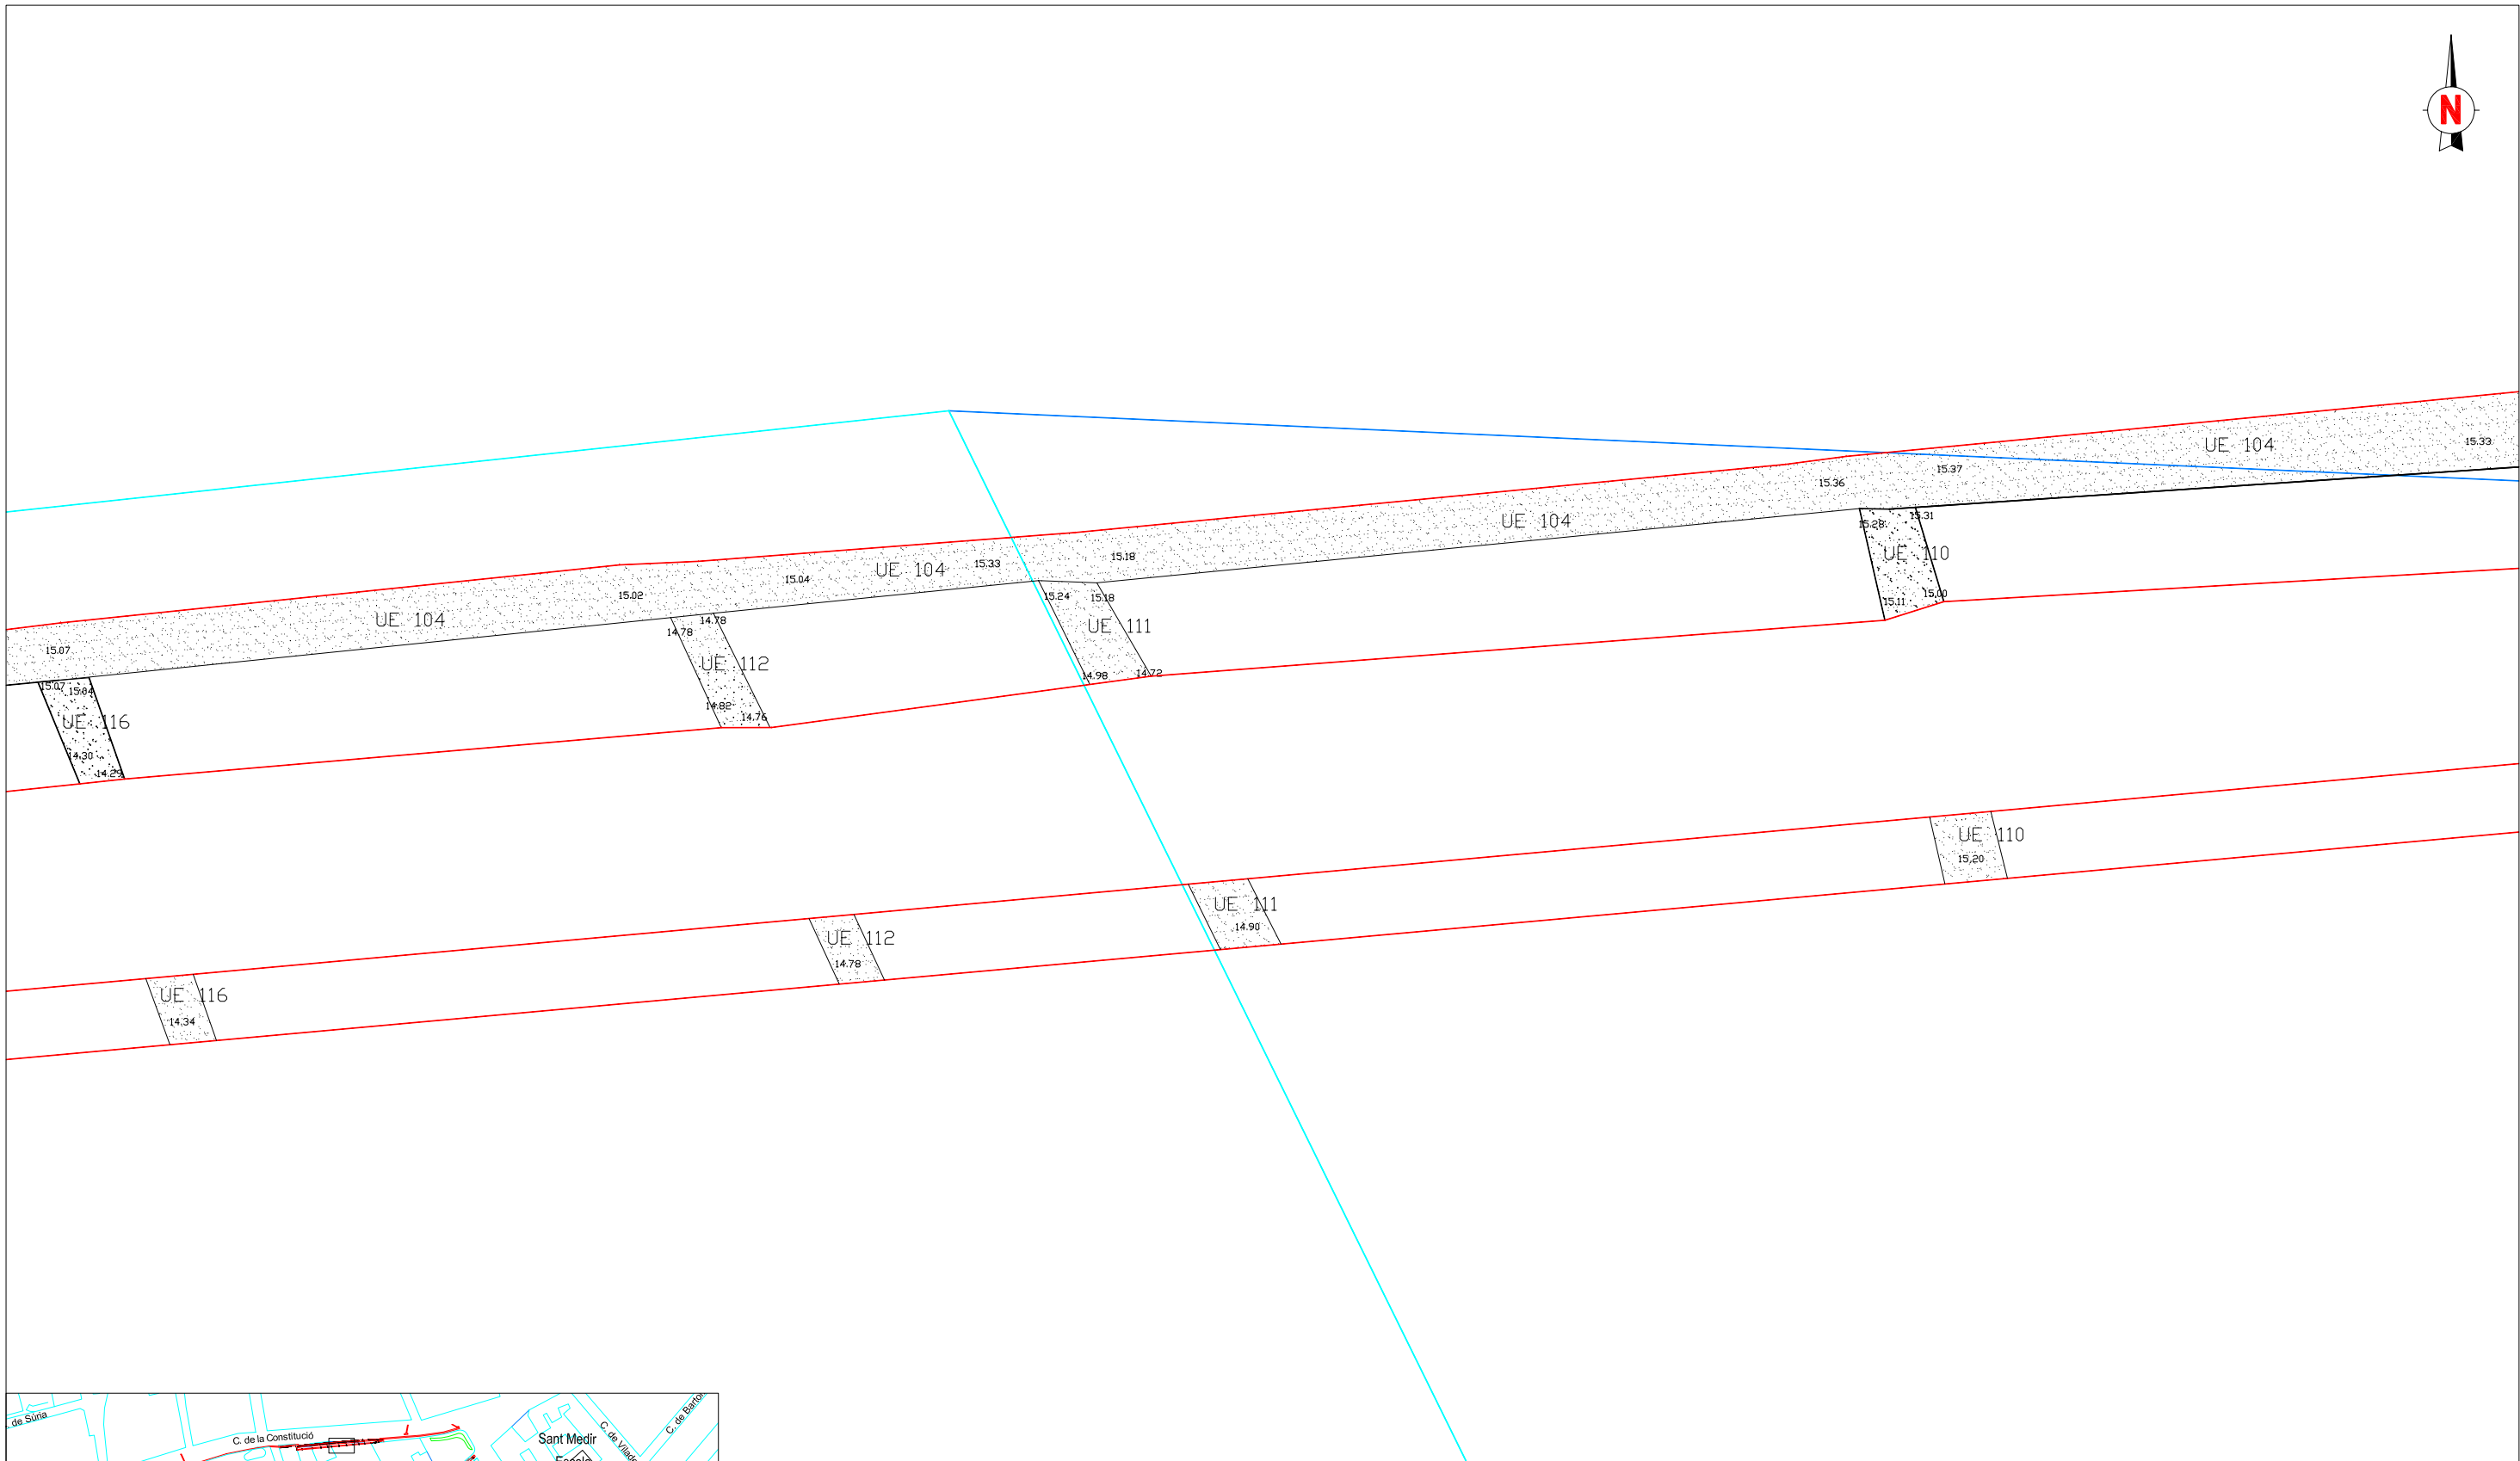

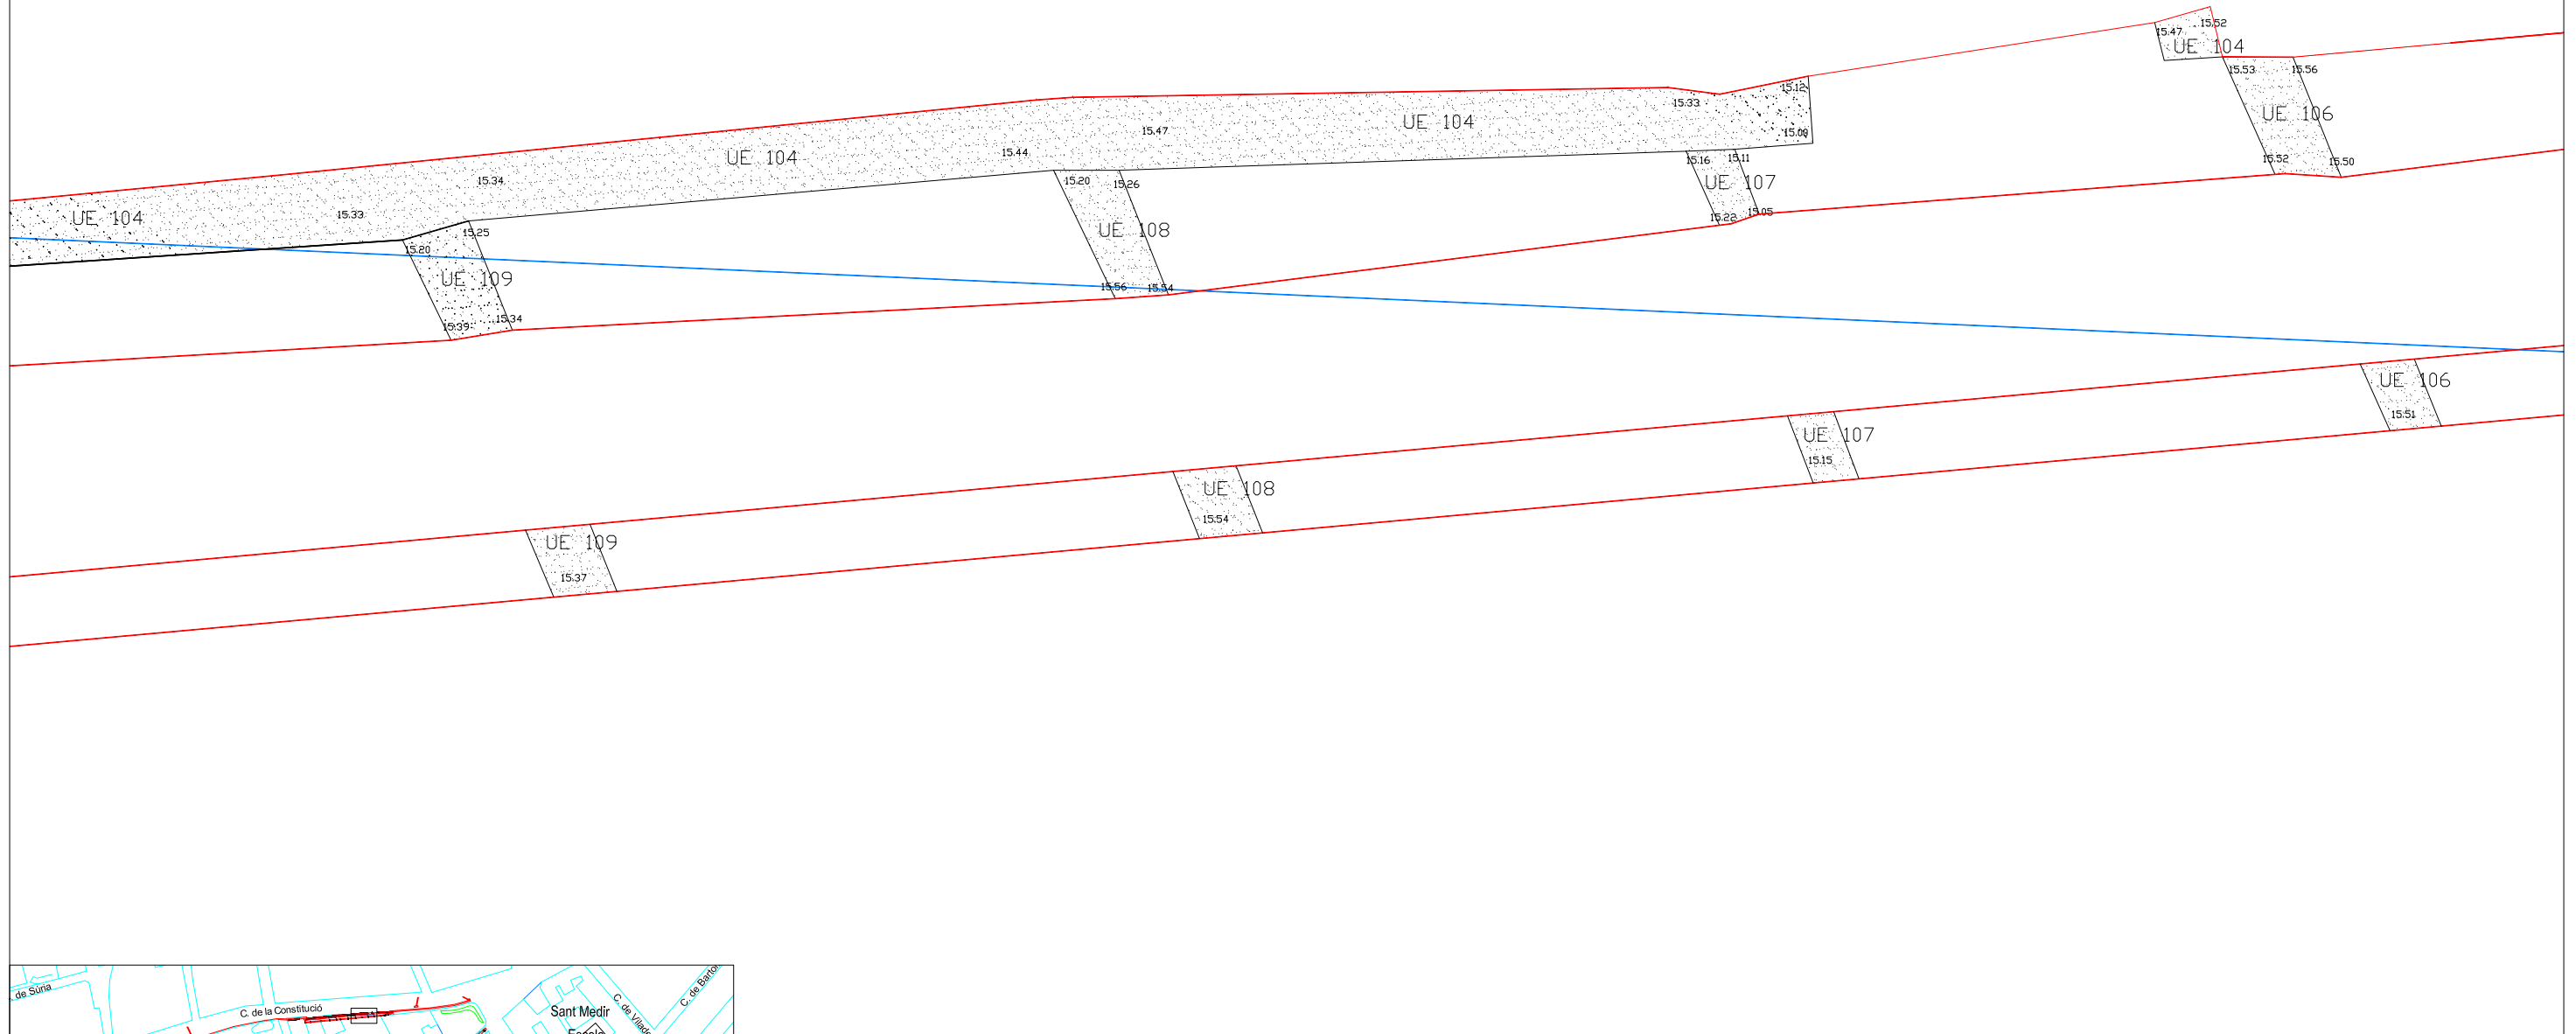

INTERVENCIÓ		Carrer de la Constitució, 19-103, Gran Via de les Corts Catalanes, 151-247, Avinguda del Carrilet, 2-14, Carrer Parcerisa, 2-46, Carrel Corral, 2-42. Recinte de Can Batlló - Magòria. Codi: 038/15	
TÍTOL DEL PLÀNOL		Planta general de les restes arqueològiques de la rasa 1	
 CARRER LLULL 57-59 T.935531587 F. 935531588 08005 BARCELONA E-mail: codexbcn@codex.cat		Autors: Sergi Segura i Mario Granollers	
		Direcció arqueològica: Sergi Segura	
DIN A3	Escala: 1:50		Data: Octubre 2015
			Núm. 10

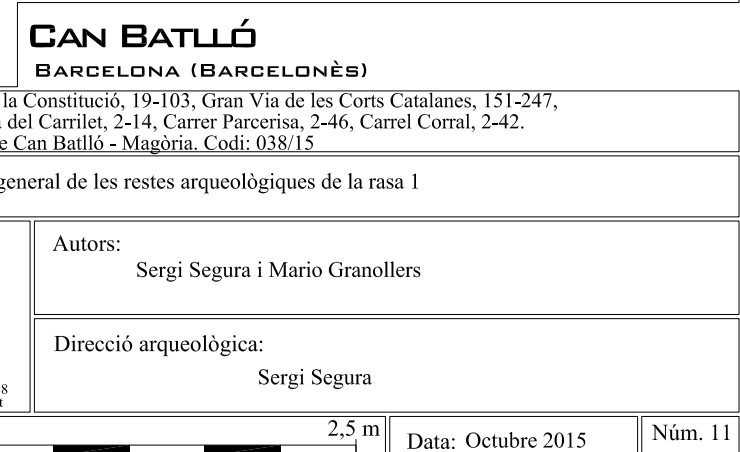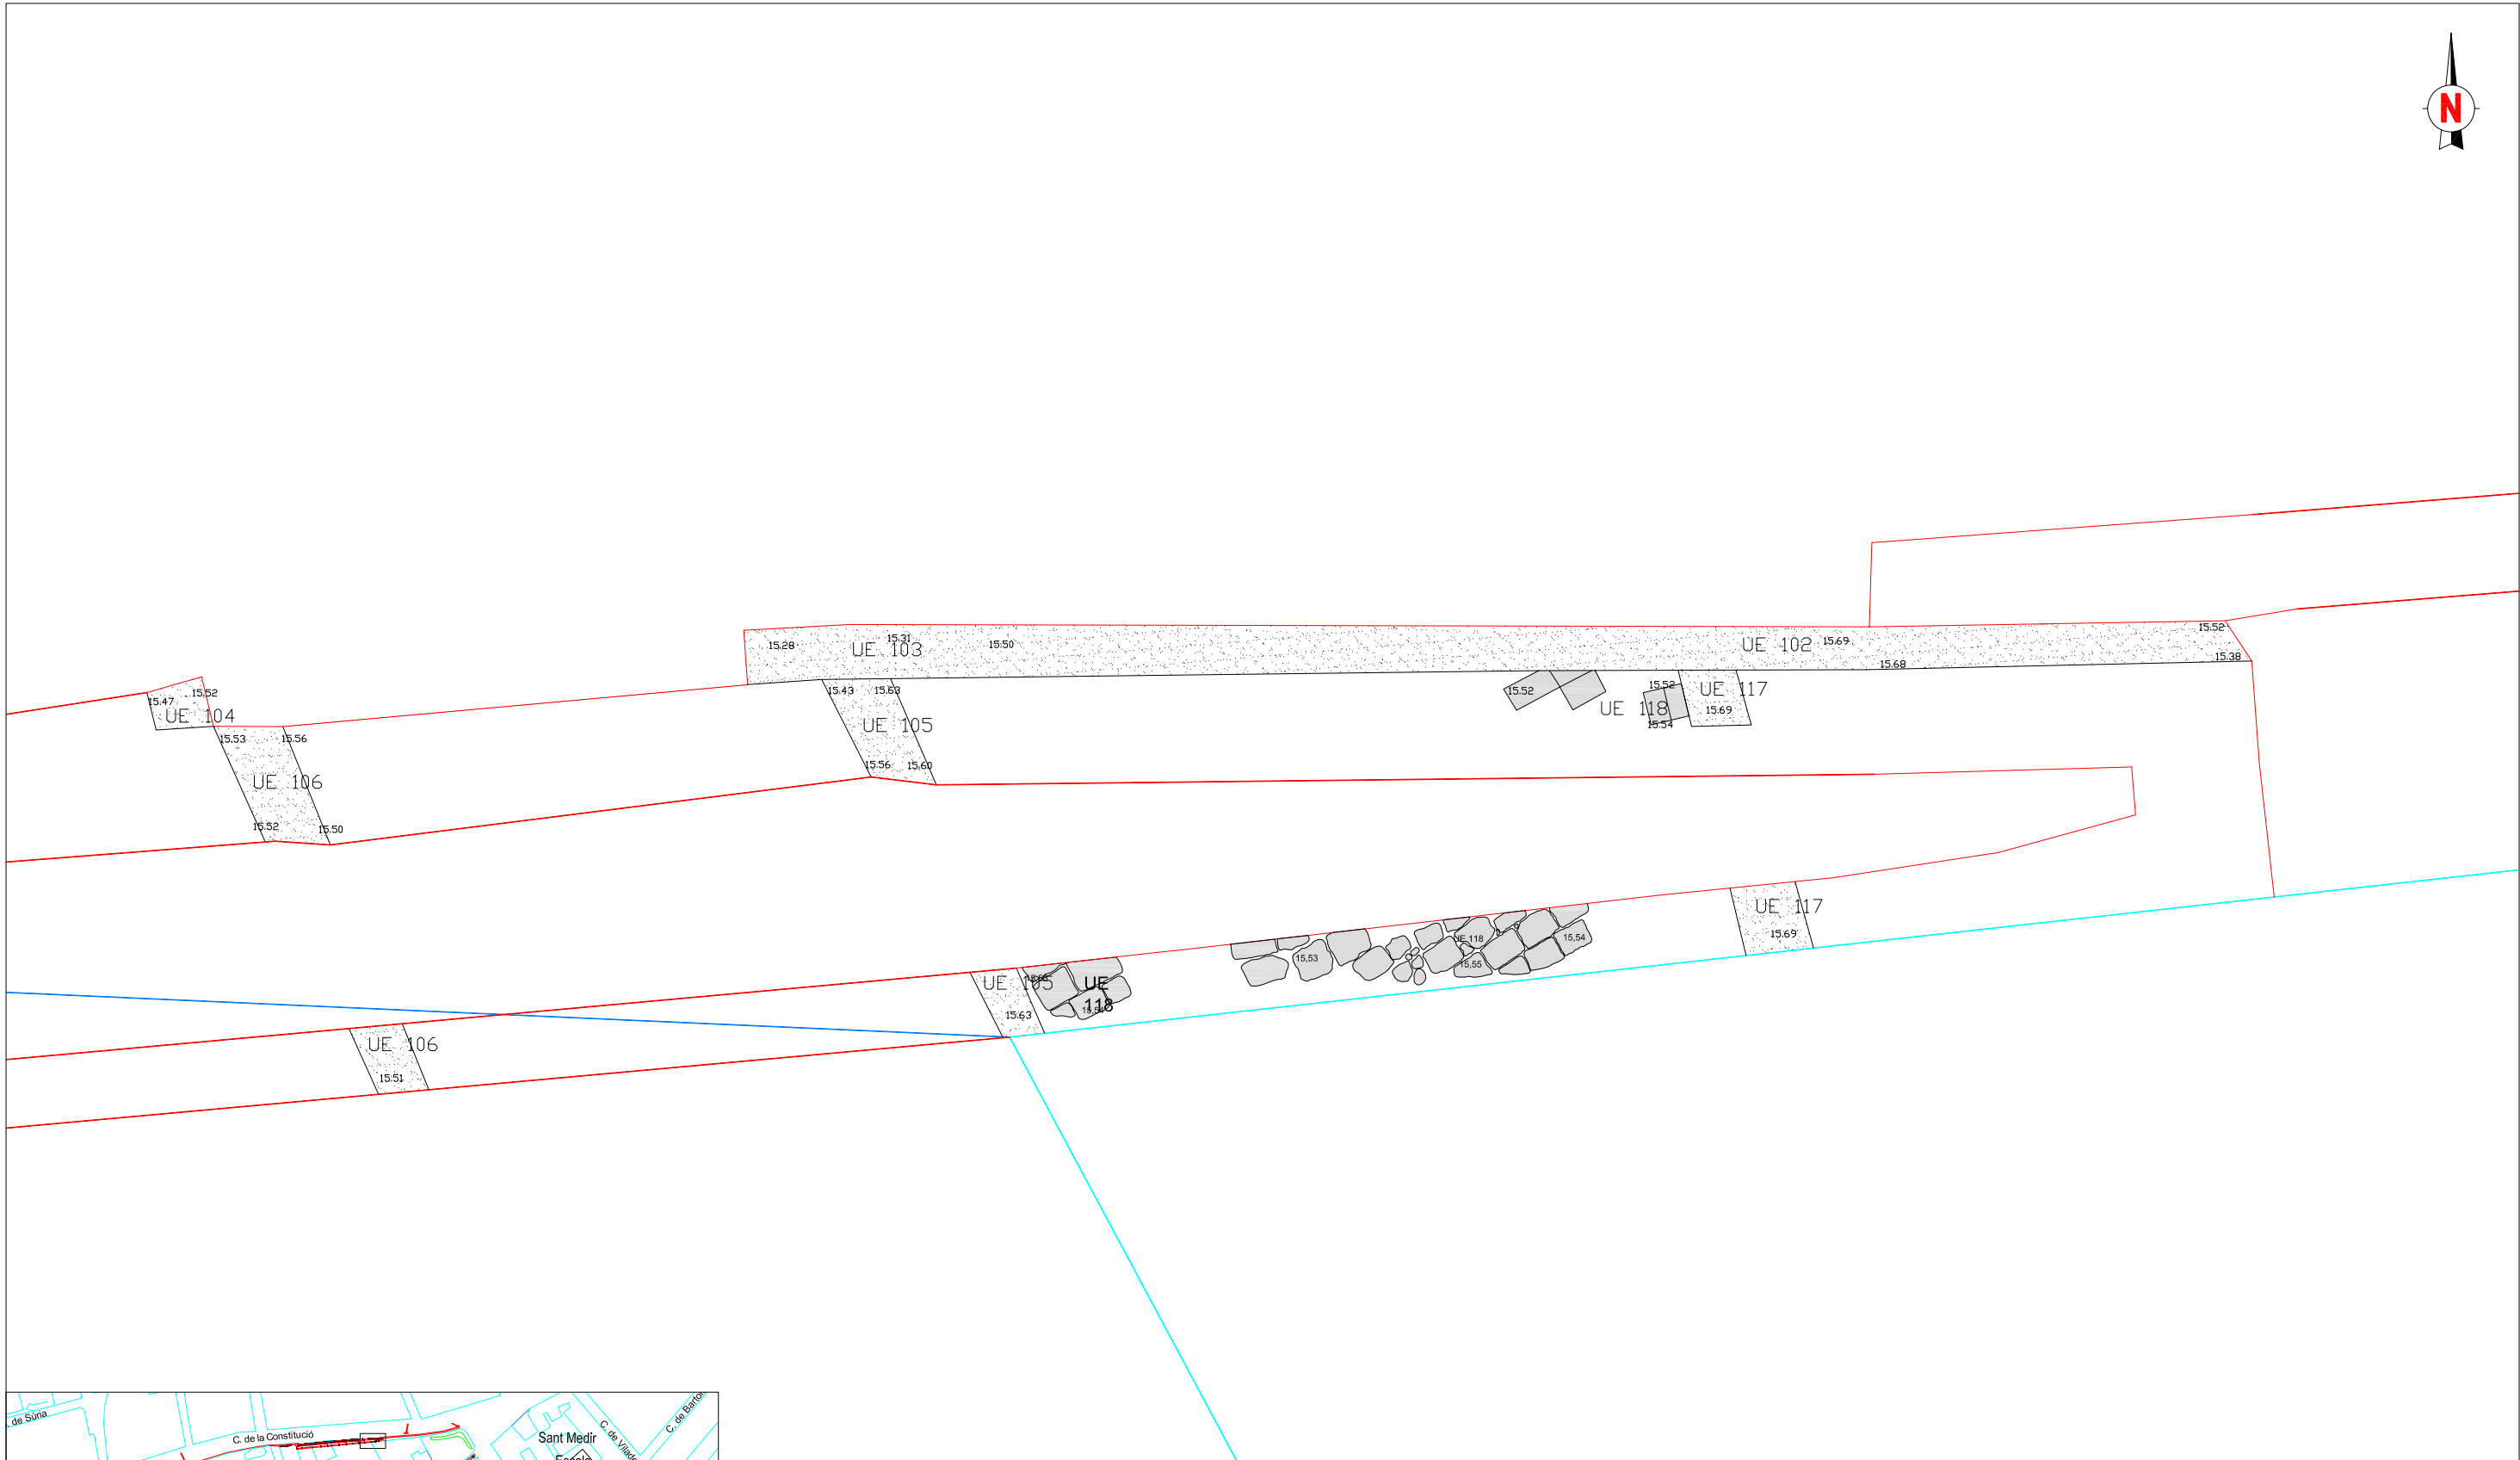



Carrer de la Constitució, 19-103, Gran Via de les Corts Catalanes, 151-247,
Avinguda del Carrilet, 2-14, Carrer Parcerisa, 2-46, Carrel Corral, 2-42.
Recinte de Can Batlló - Magòria. Codi: 038/15

Planta general de les restes arqueològiques de la rasa 1
--

Autors:	Sergi Segura i Mario Granollers
---------	---------------------------------



CARRER LLULL 57-59 T.935531587 F. 935531588
08005 BARCELONA E-mail: codexbcn@codex.cat

Data: Octubre 2015	Núm. 11
--------------------	---------

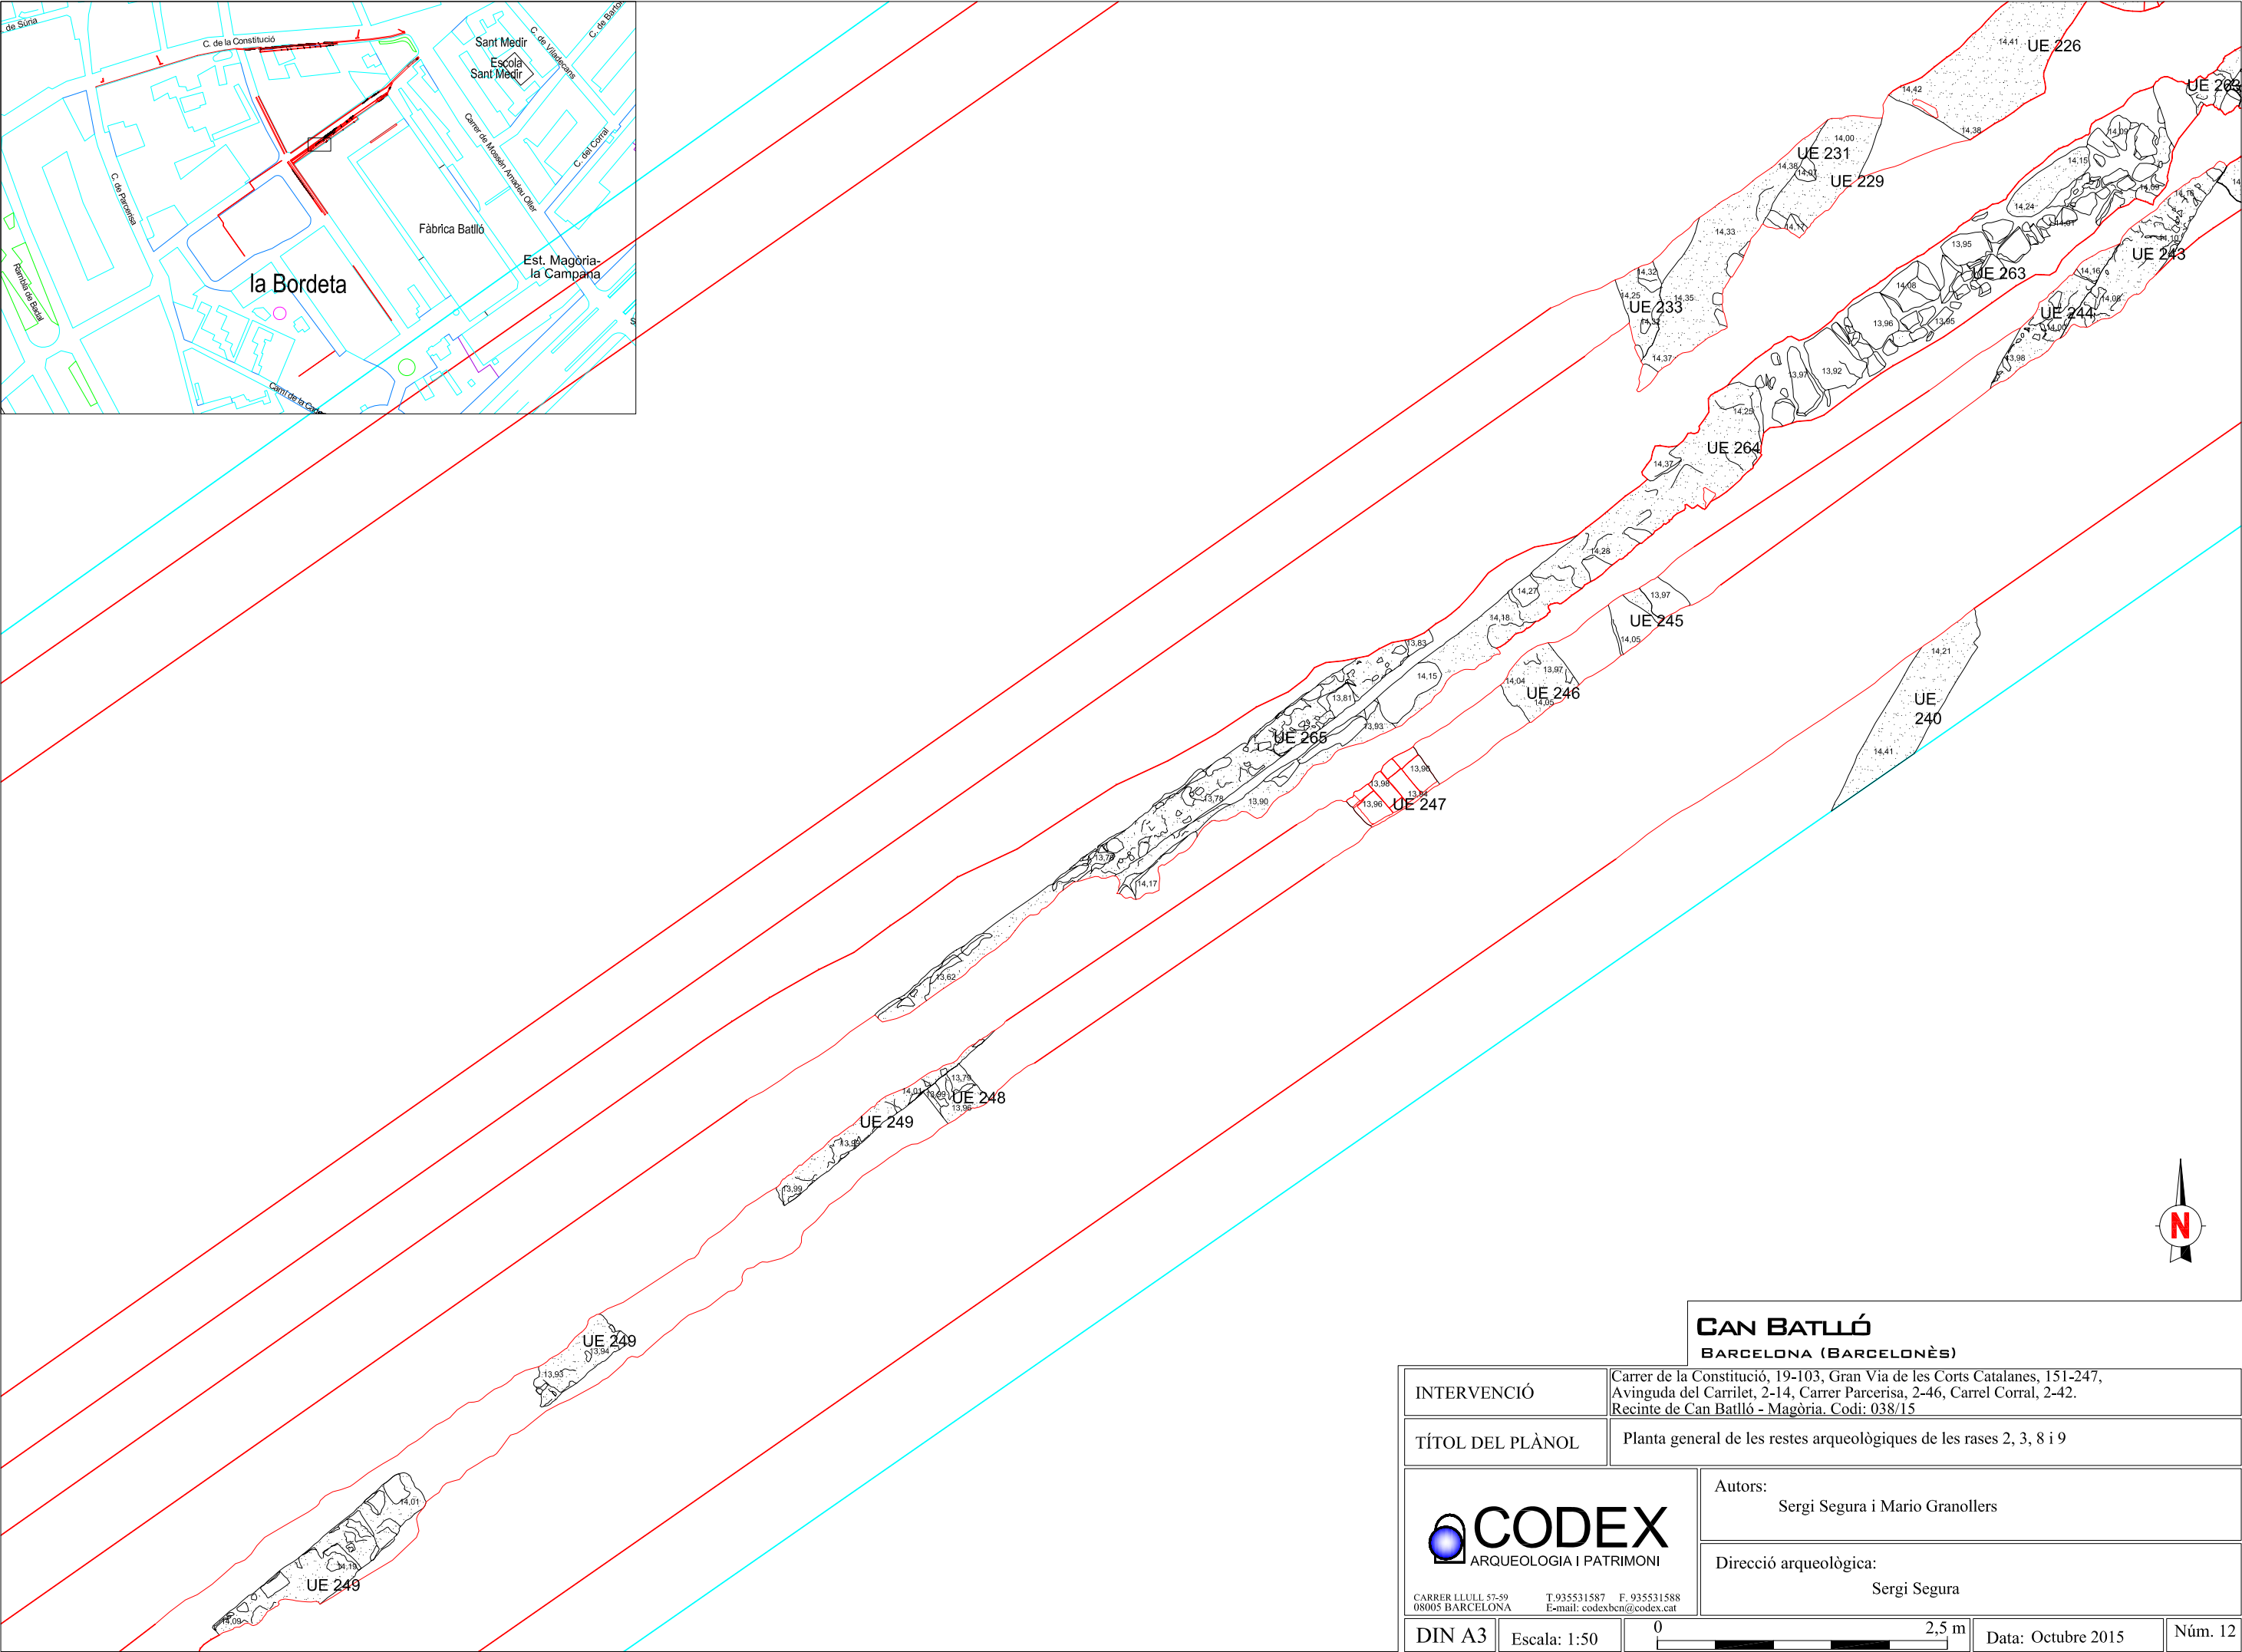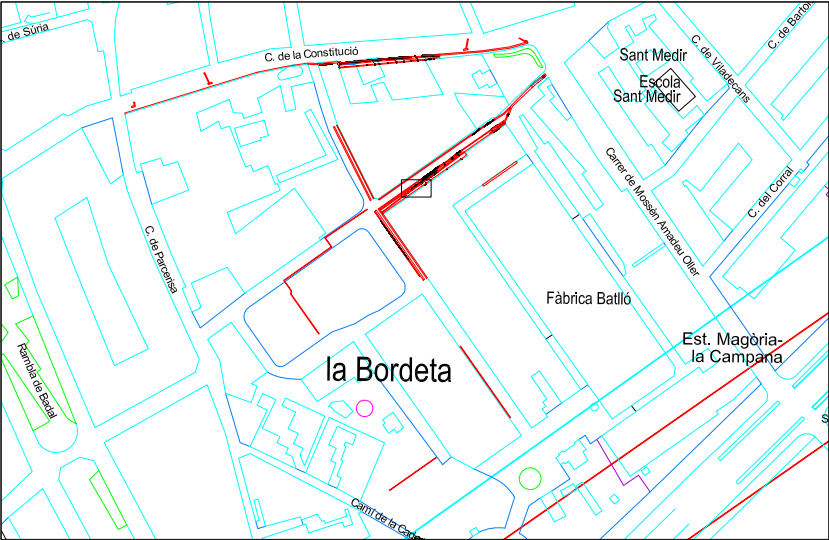


CAN BATLLÓ
BARCELONA (BARCELONÈS)

INTERVENCIÓ	Carrer de la Constitució, 19-103, Gran Via de les Corts Catalanes, 151-247,AVINGUDA DEL CARRILET, 2-14, Carrer Parcerisa, 2-46, Carrel Corral, 2-42. Recinte de Can Batlló - Magòria. Codi: 038/15		
TÍTOL DEL PLÀNOL	Planta general de les restes arqueològiques de les rases 2, 3, 8 i 9		
 CARRER LLULL 57-59 08005 BARCELONA T. 935531587 F. 935531588 E-mail: codexbcn@codex.cat	Autors: Sergi Segura i Mario Granollers		
	Direcció arqueològica: Sergi Segura		
DIN A3	Escala: 1:50	0 2,5 m	Data: Octubre 2015 Núm. 12

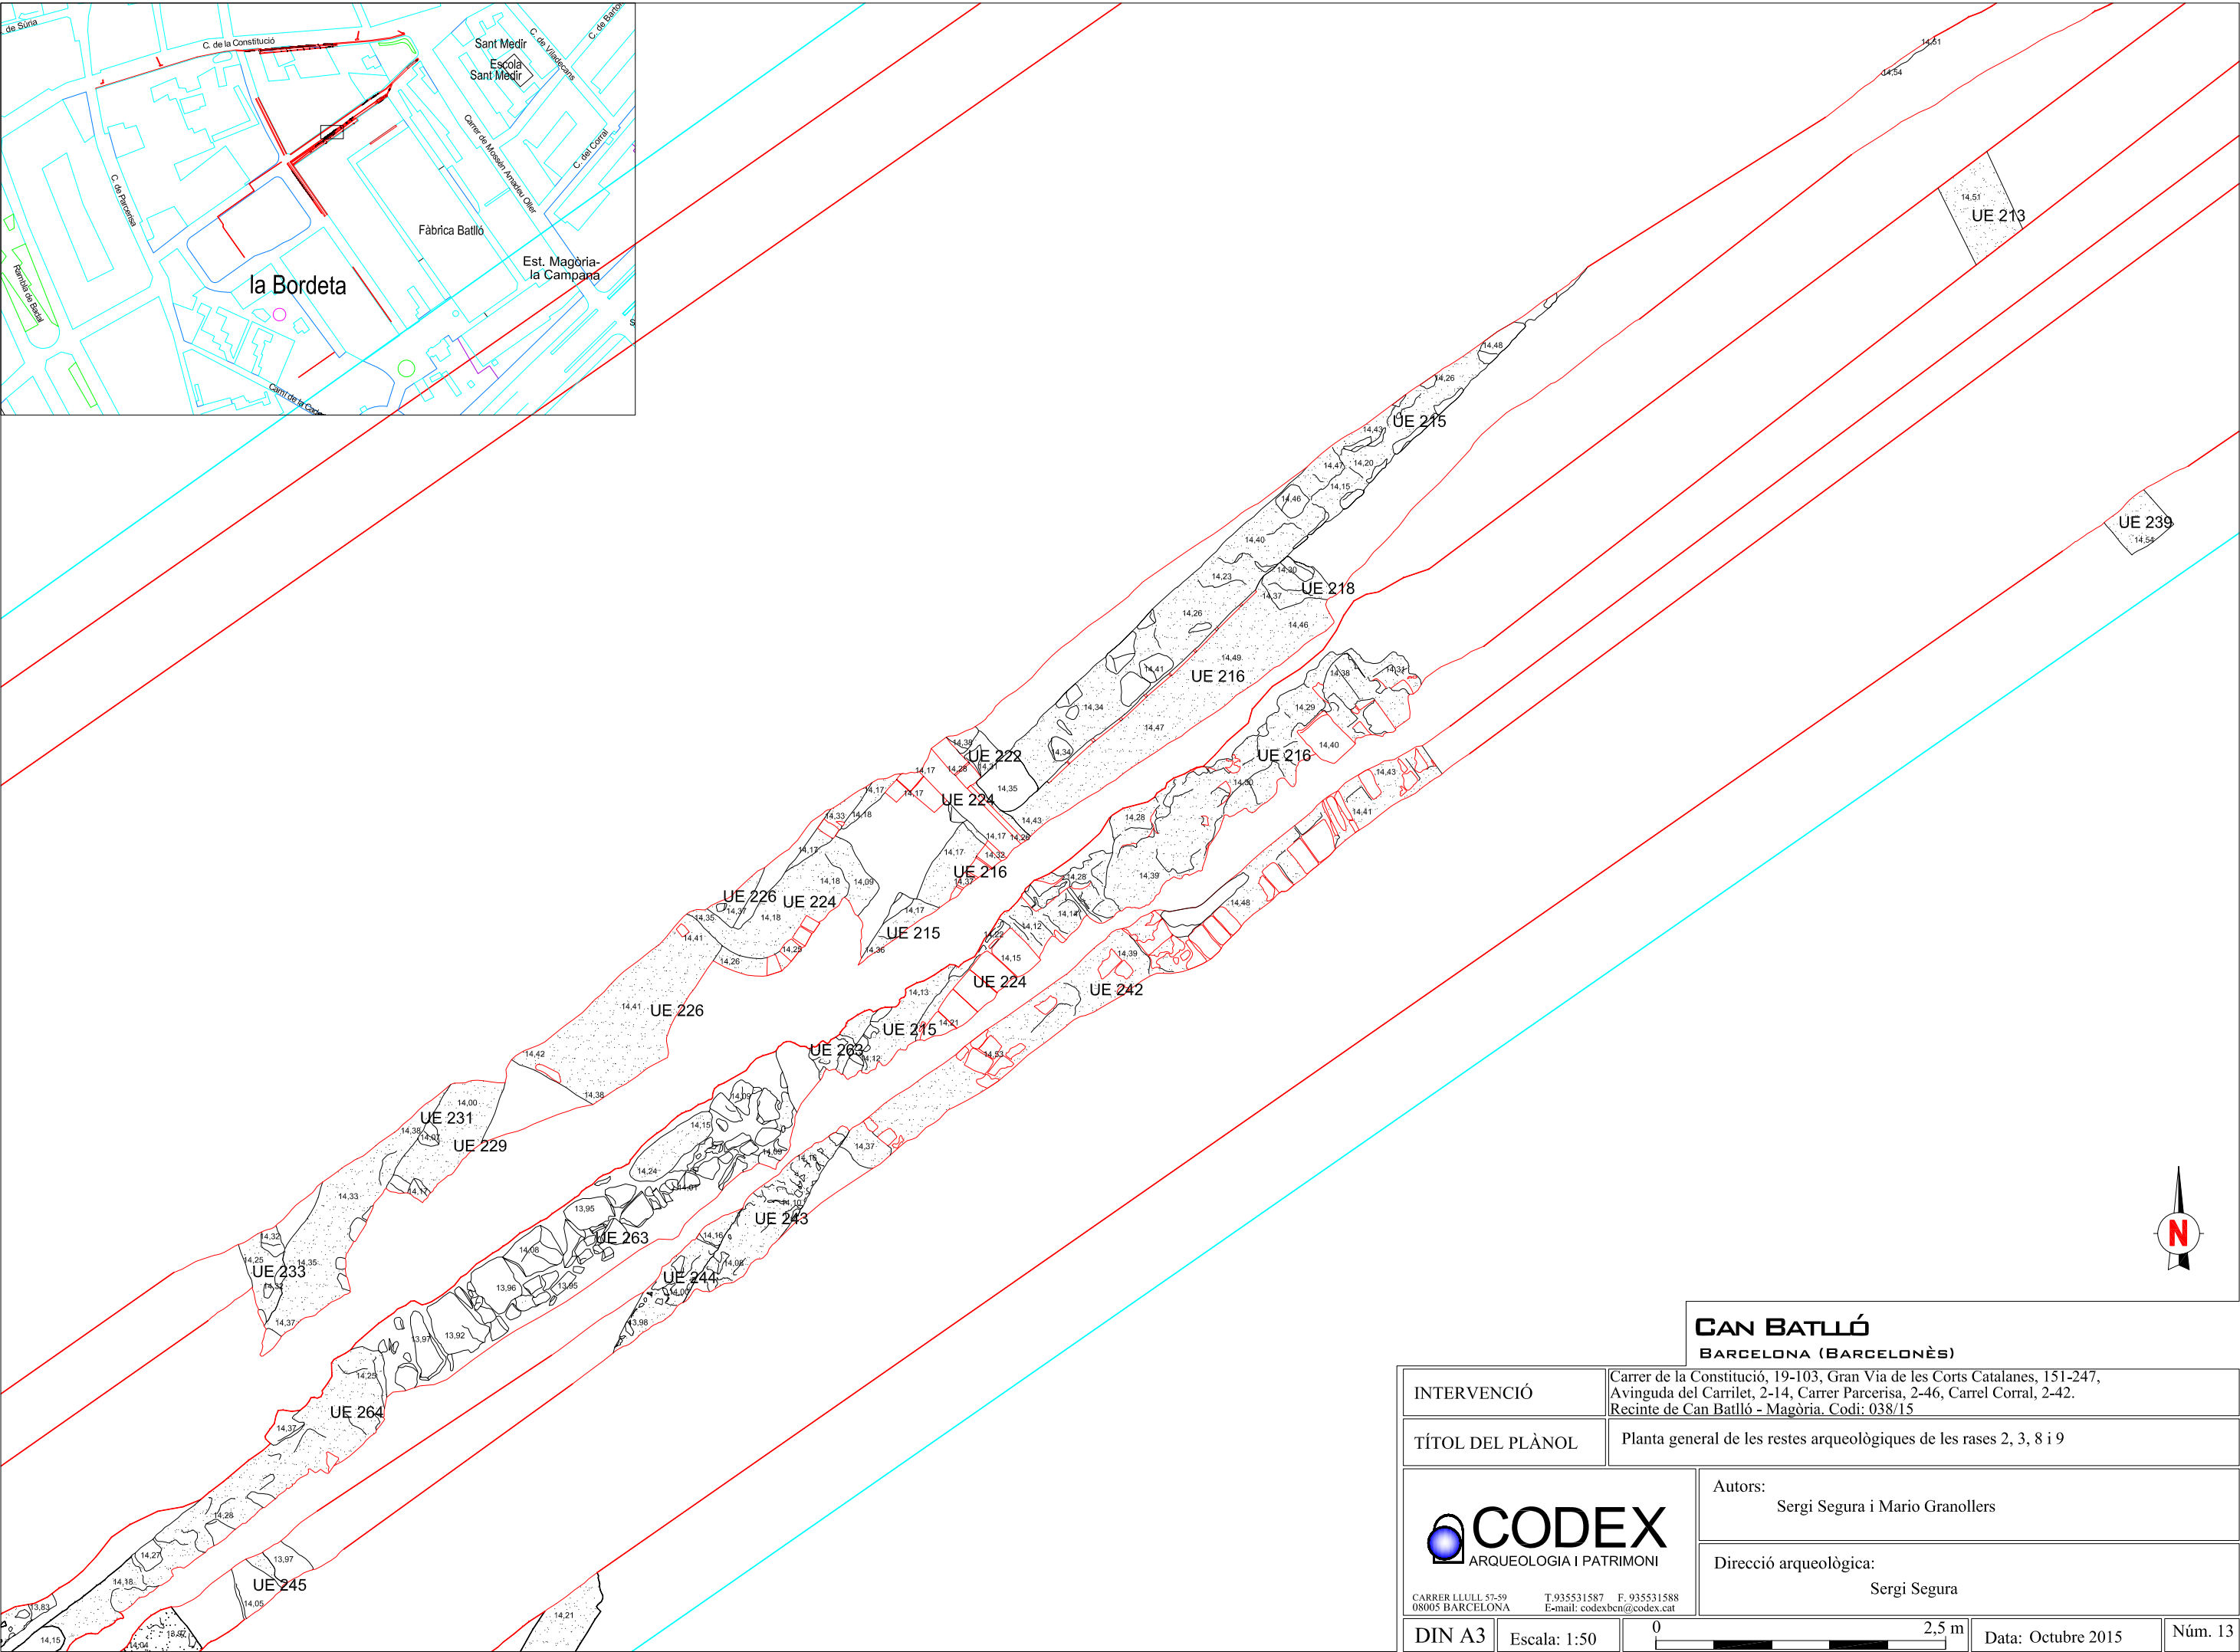
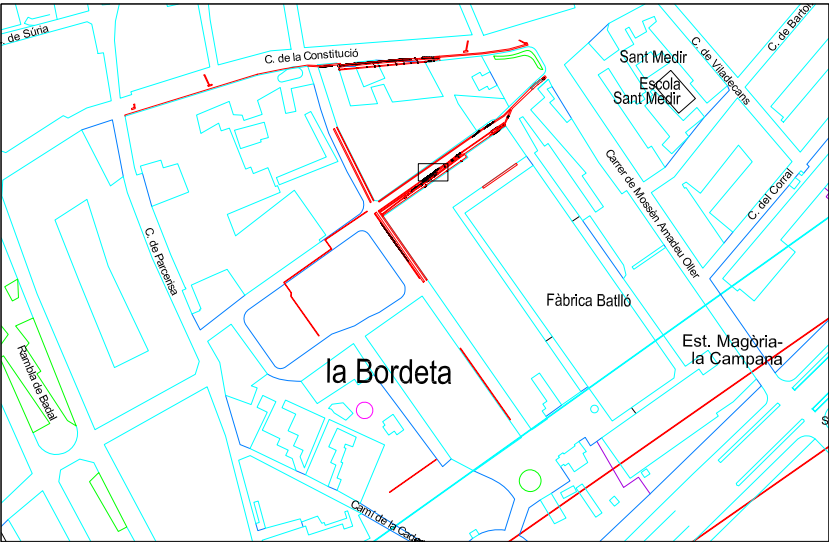


CAN BATLLÓ
BARCELONA (BARCELONÈS)

INTERVENCIÓ	Carrer de la Constitució, 19-103, Gran Via de les Corts Catalanes, 151-247, Avinguda del Carrilet, 2-14, Carrer Parcerisa, 2-46, Carrel Corral, 2-42. Recinte de Can Batlló - Magòria. Codi: 038/15		
TÍTOL DEL PLÀNOL	Planta general de les restes arqueològiques de les rases 2, 3, 8 i 9		
 CARRER LLULL 57-59 08005 BARCELONA T. 935531587 F. 935531588 E-mail: codexbeni@codex.cat	Autors: Sergi Segura i Mario Granollers		
	Direcció arqueològica: Sergi Segura		
DIN A3	Escala: 1:50	0 2,5 m	Data: Octubre 2015 Núm. 13


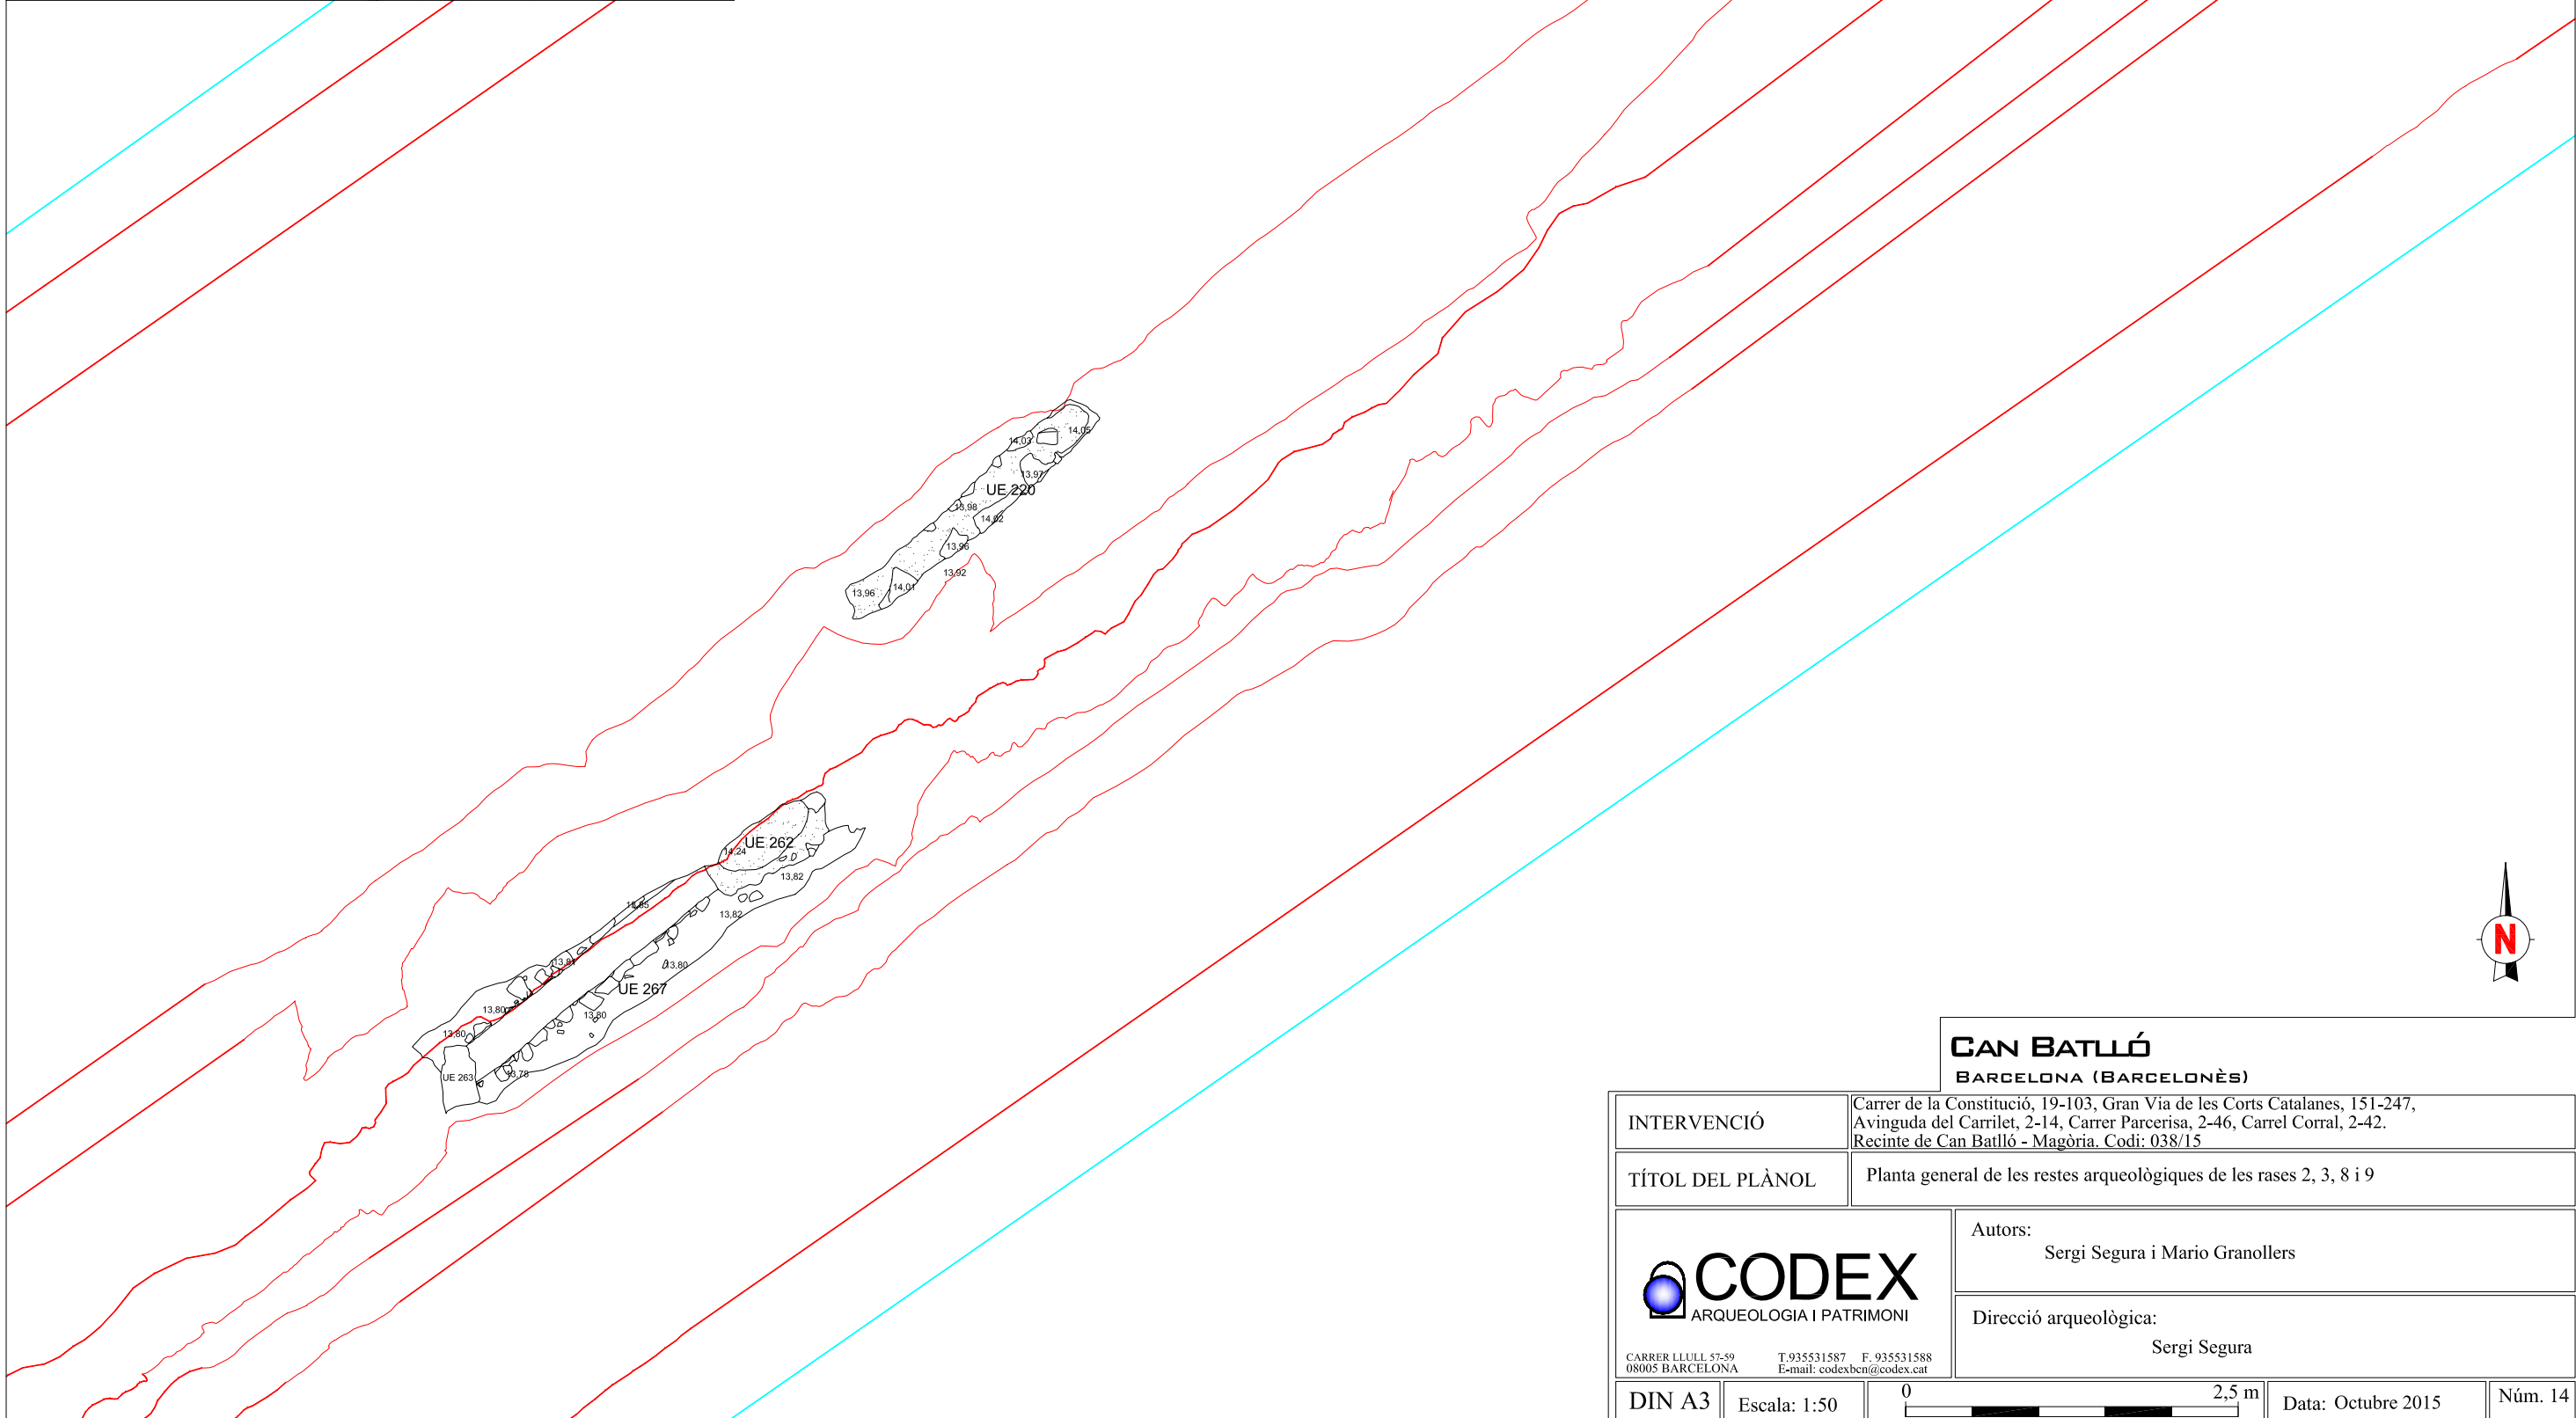


INTERVENCIÓ		Carrer de la Constitució, 19-103, Gran Via de les Corts Catalanes, 151-247, Avinguda del Carrilet, 2-14, Carrer Parcerisa, 2-46, Carrel Corral, 2-42. Recinte de Can Batlló - Magòria. Codi: 038/15	
TÍTOL DEL PLÀNOL		Planta general de les restes arqueològiques de les rases 2, 3, 8 i 9	
 CARRER LLULL 57-59 08005 BARCELONA T. 935531587 F. 935531588 E-mail: codexbcn@codex.cat		Autors: Sergi Segura i Mario Granollers	
		Direcció arqueològica: Sergi Segura	
DIN A3	Escala: 1:50		Data: Octubre 2015
			Núm. 14

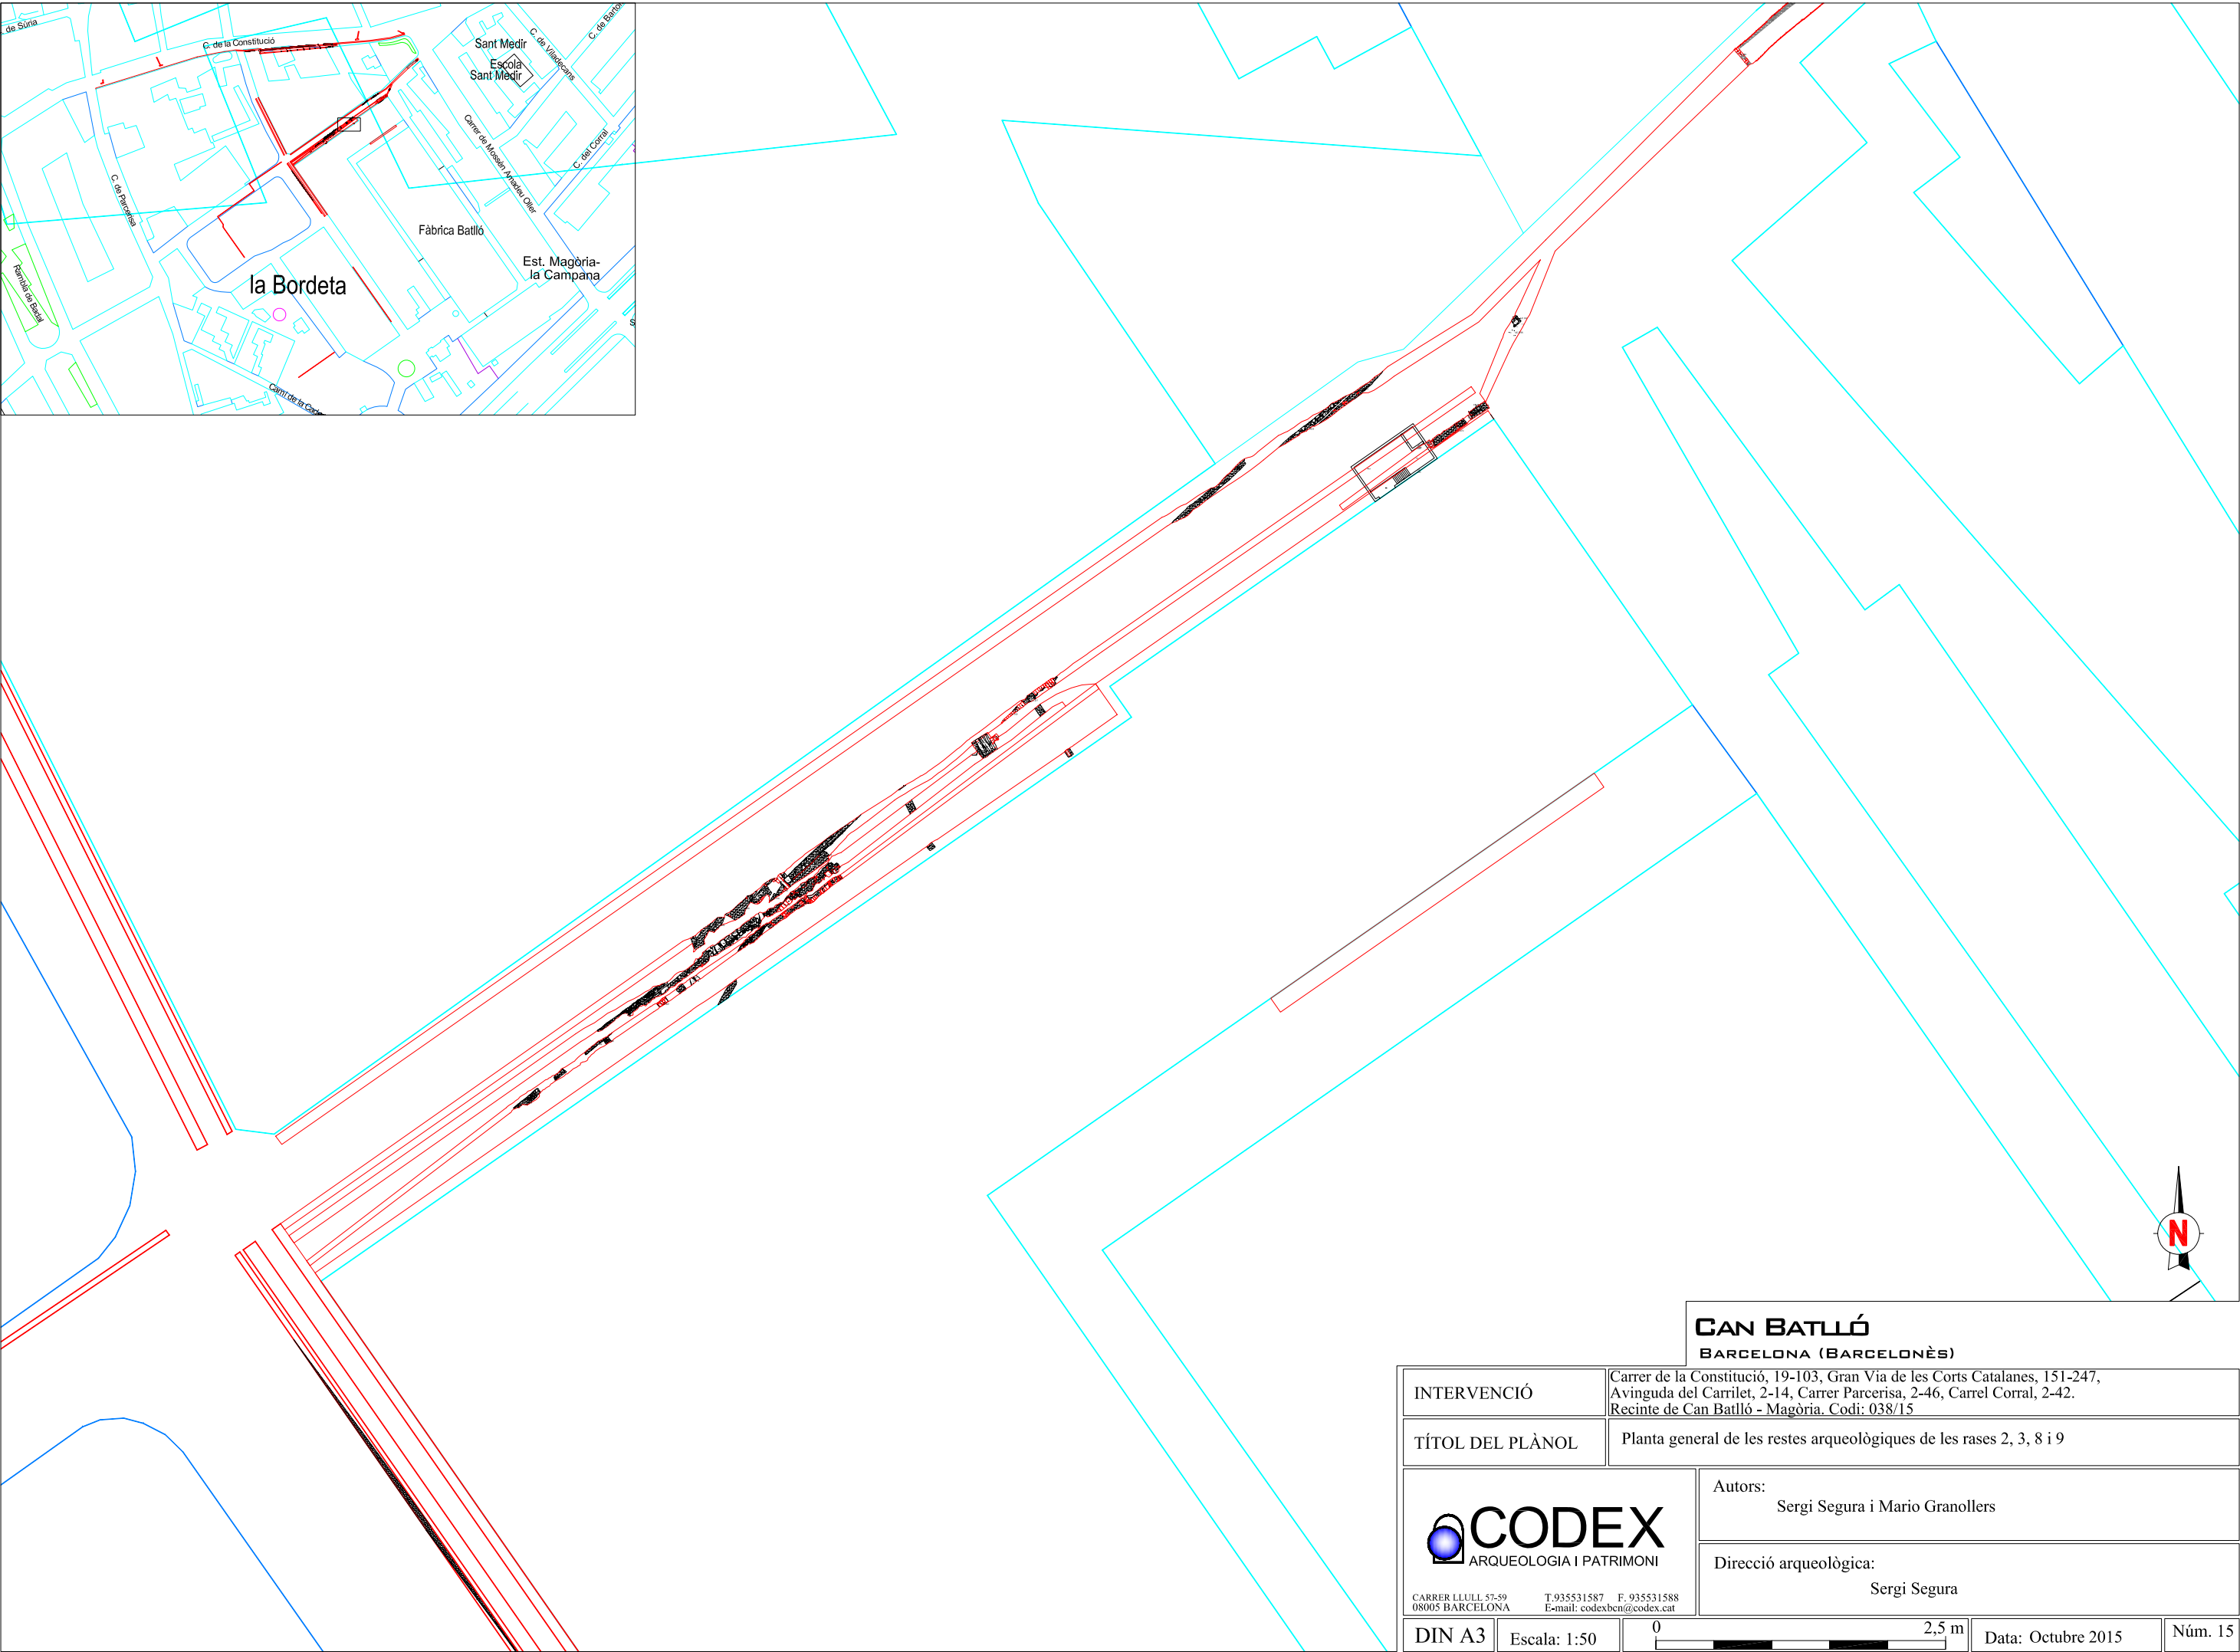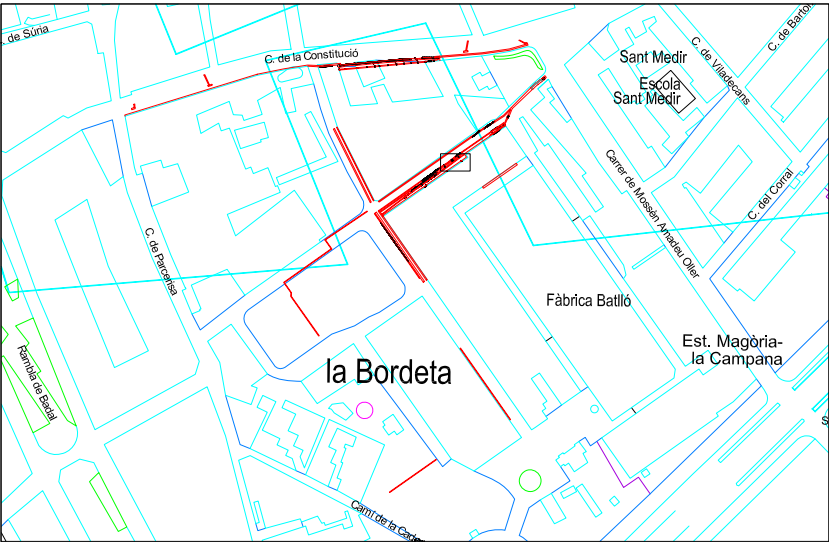



CAN BATLLÓ
BARCELONA (BARCELONÈS)

INTERVENCIÓ	Carrer de la Constitució, 19-103, Gran Via de les Corts Catalanes, 151-247, Avinguda del Carrilet, 2-14, Carrer Parcerisa, 2-46, Carrel Corral, 2-42. Recinte de Can Batlló - Magòria. Codi: 038/15		
TÍTOL DEL PLÀNOL	Planta general de les restes arqueològiques de les rases 2, 3, 8 i 9		
 CARRER LLULL 57-59 08005 BARCELONA T.935531587 F.935531588 E-mail: codexbeni@codex.cat	Autors: Sergi Segura i Mario Granollers		
	Direcció arqueològica: Sergi Segura		
DIN A3	Escala: 1:50		Data: Octubre 2015
			Núm. 15

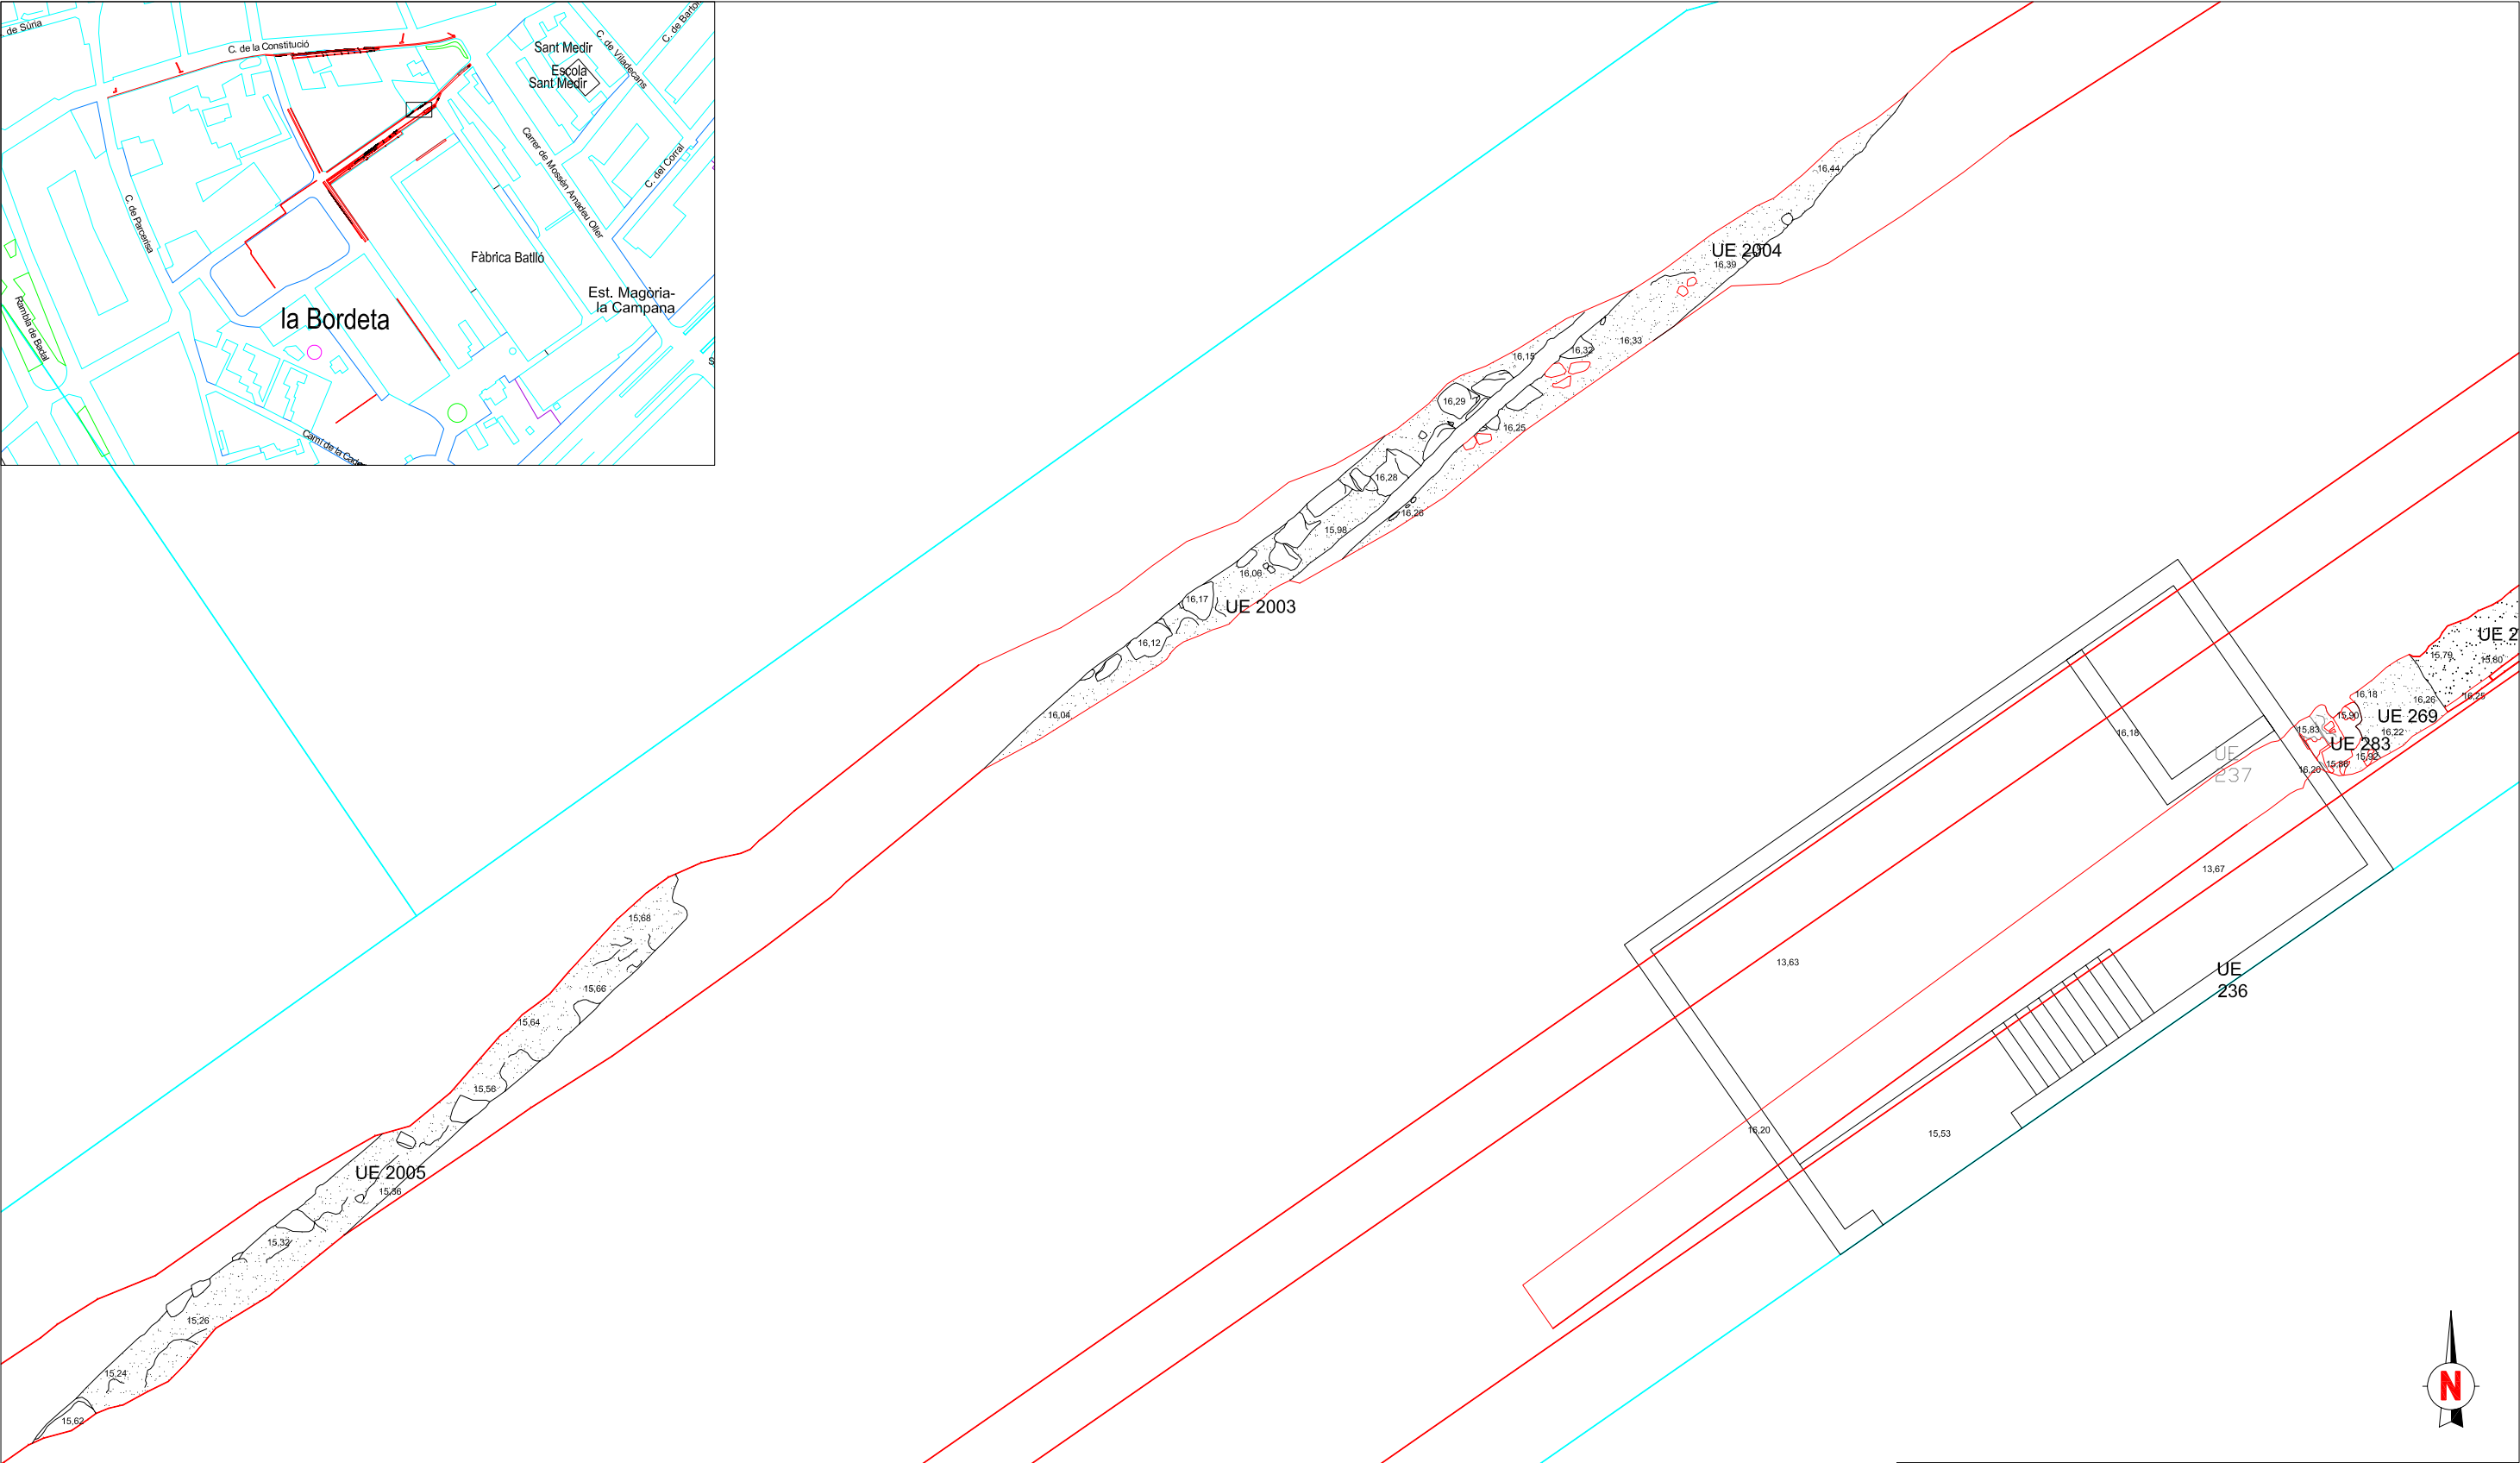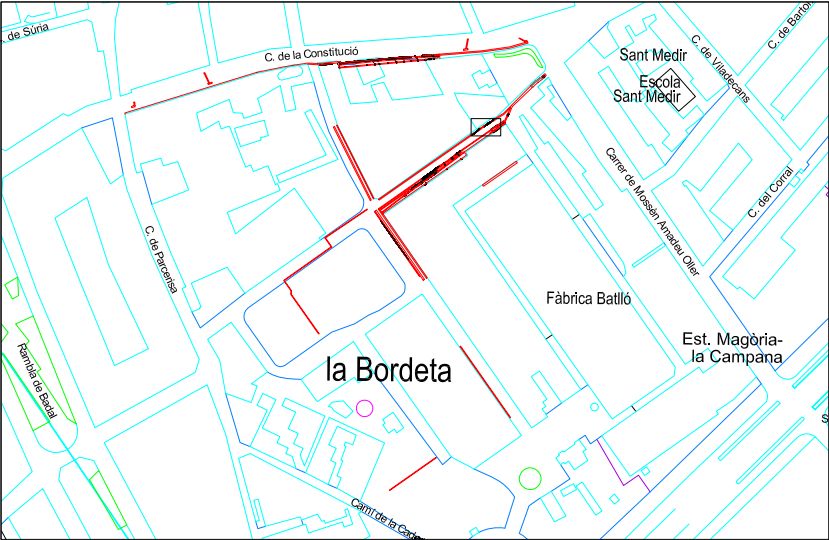



CAN BATLLÓ
BARCELONA (BARCELONÈS)

INTERVENCIÓ	Carrer de la Constitució, 19-103, Gran Via de les Corts Catalanes, 151-247, Avinguda del Carrilet, 2-14, Carrer Parcerisa, 2-46, Carrel Corral, 2-42. Recinte de Can Batlló - Magòria. Codi: 038/15		
TÍTOL DEL PLÀNOL	Planta general de les restes arqueològiques de les rases 2, 8, 12 i 17		
 ARQUEOLOGIA I PATRIMONI CARRER LLULL 57-59 08005 BARCELONA T.935531587 F.935531588 E-mail: codexbcn@codex.cat	Autors: Sergi Segura i Mario Granollers		
	Direcció arqueològica: Sergi Segura		
DIN A3	Escala: 1:50		Data: Octubre 2015
		Núm. 16	

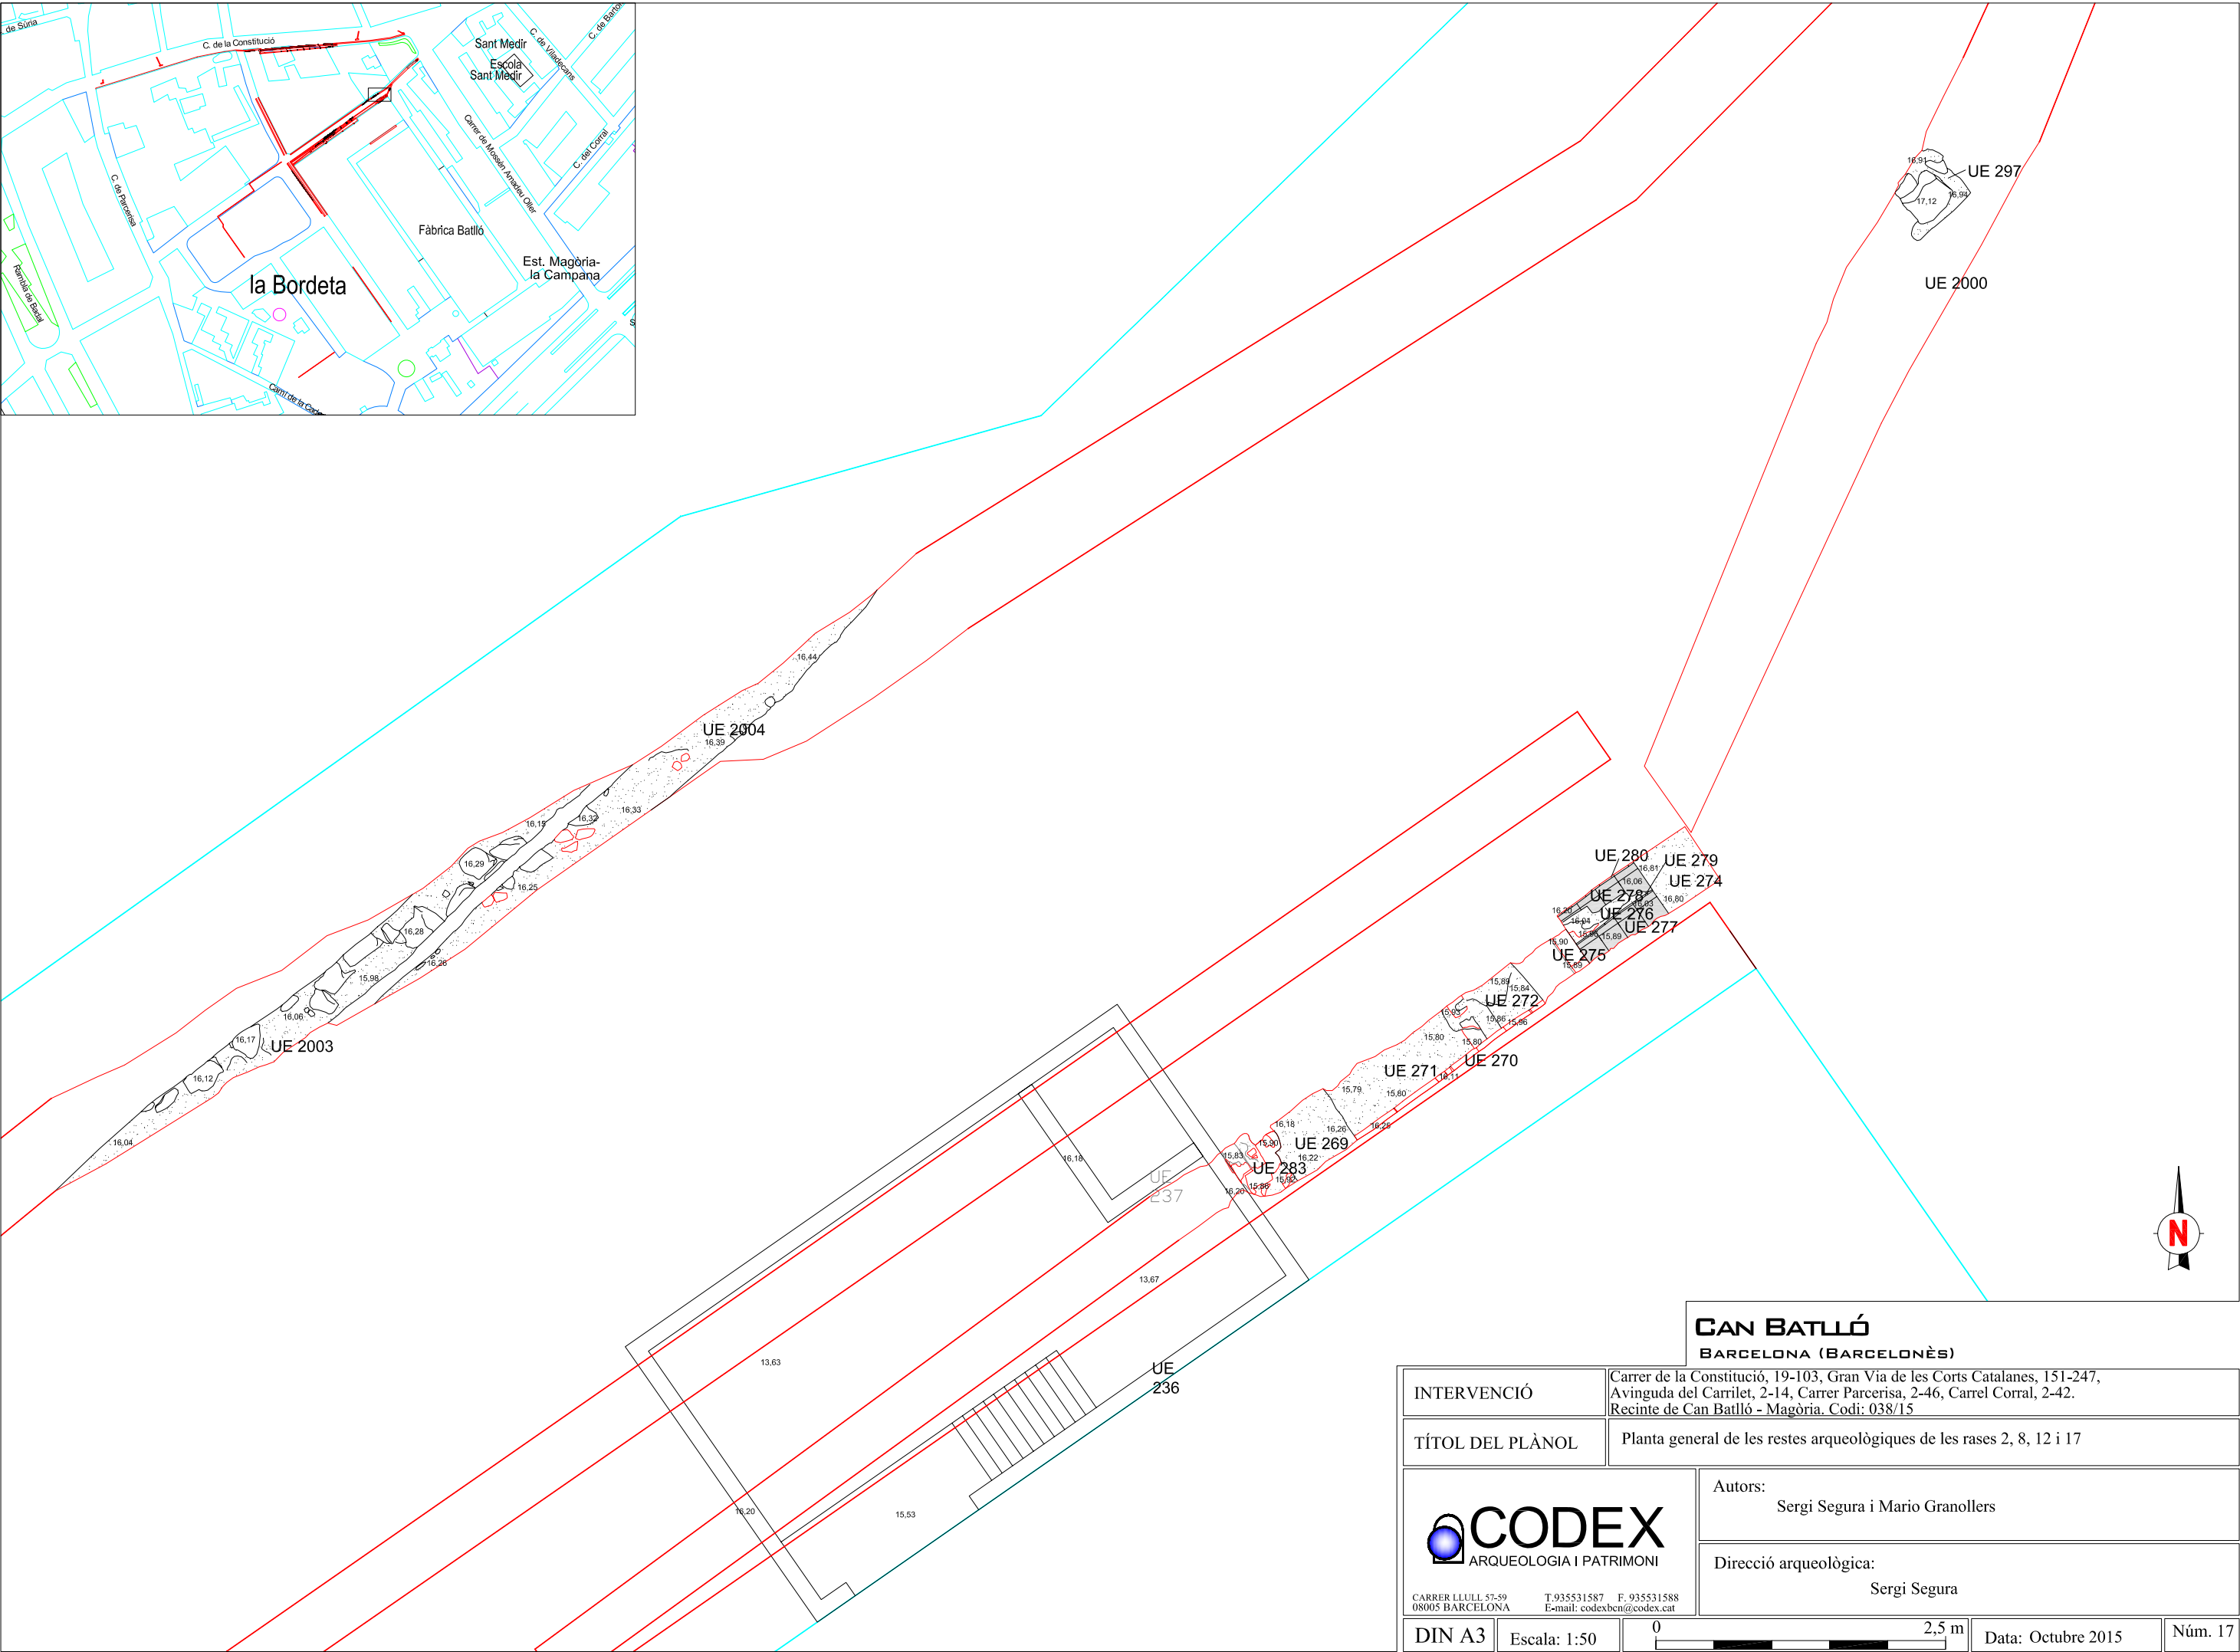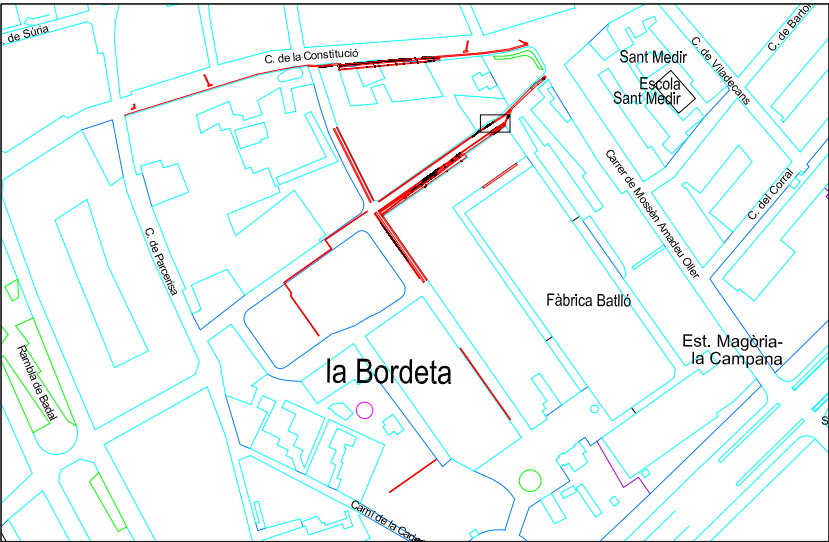



CAN BATLLÓ
BARCELONA (BARCELONÈS)

INTERVENCIÓ	Carrer de la Constitució, 19-103, Gran Via de les Corts Catalanes, 151-247, Avinguda del Carrilet, 2-14, Carrer Parcerisa, 2-46, Carrel Corral, 2-42. Recinte de Can Batlló - Magòria. Codi: 038/15		
TÍTOL DEL PLÀNOL	Planta general de les restes arqueològiques de les rases 2, 8, 12 i 17		
 CARRER LLULL 57-59 08005 BARCELONA T. 935531587 F. 935531588 E-mail: codexbnci@codex.cat	Autors: Sergi Segura i Mario Granollers		
	Direcció arqueològica: Sergi Segura		
DIN A3	Escala: 1:50	0 2,5 m	Data: Octubre 2015
			Núm. 17

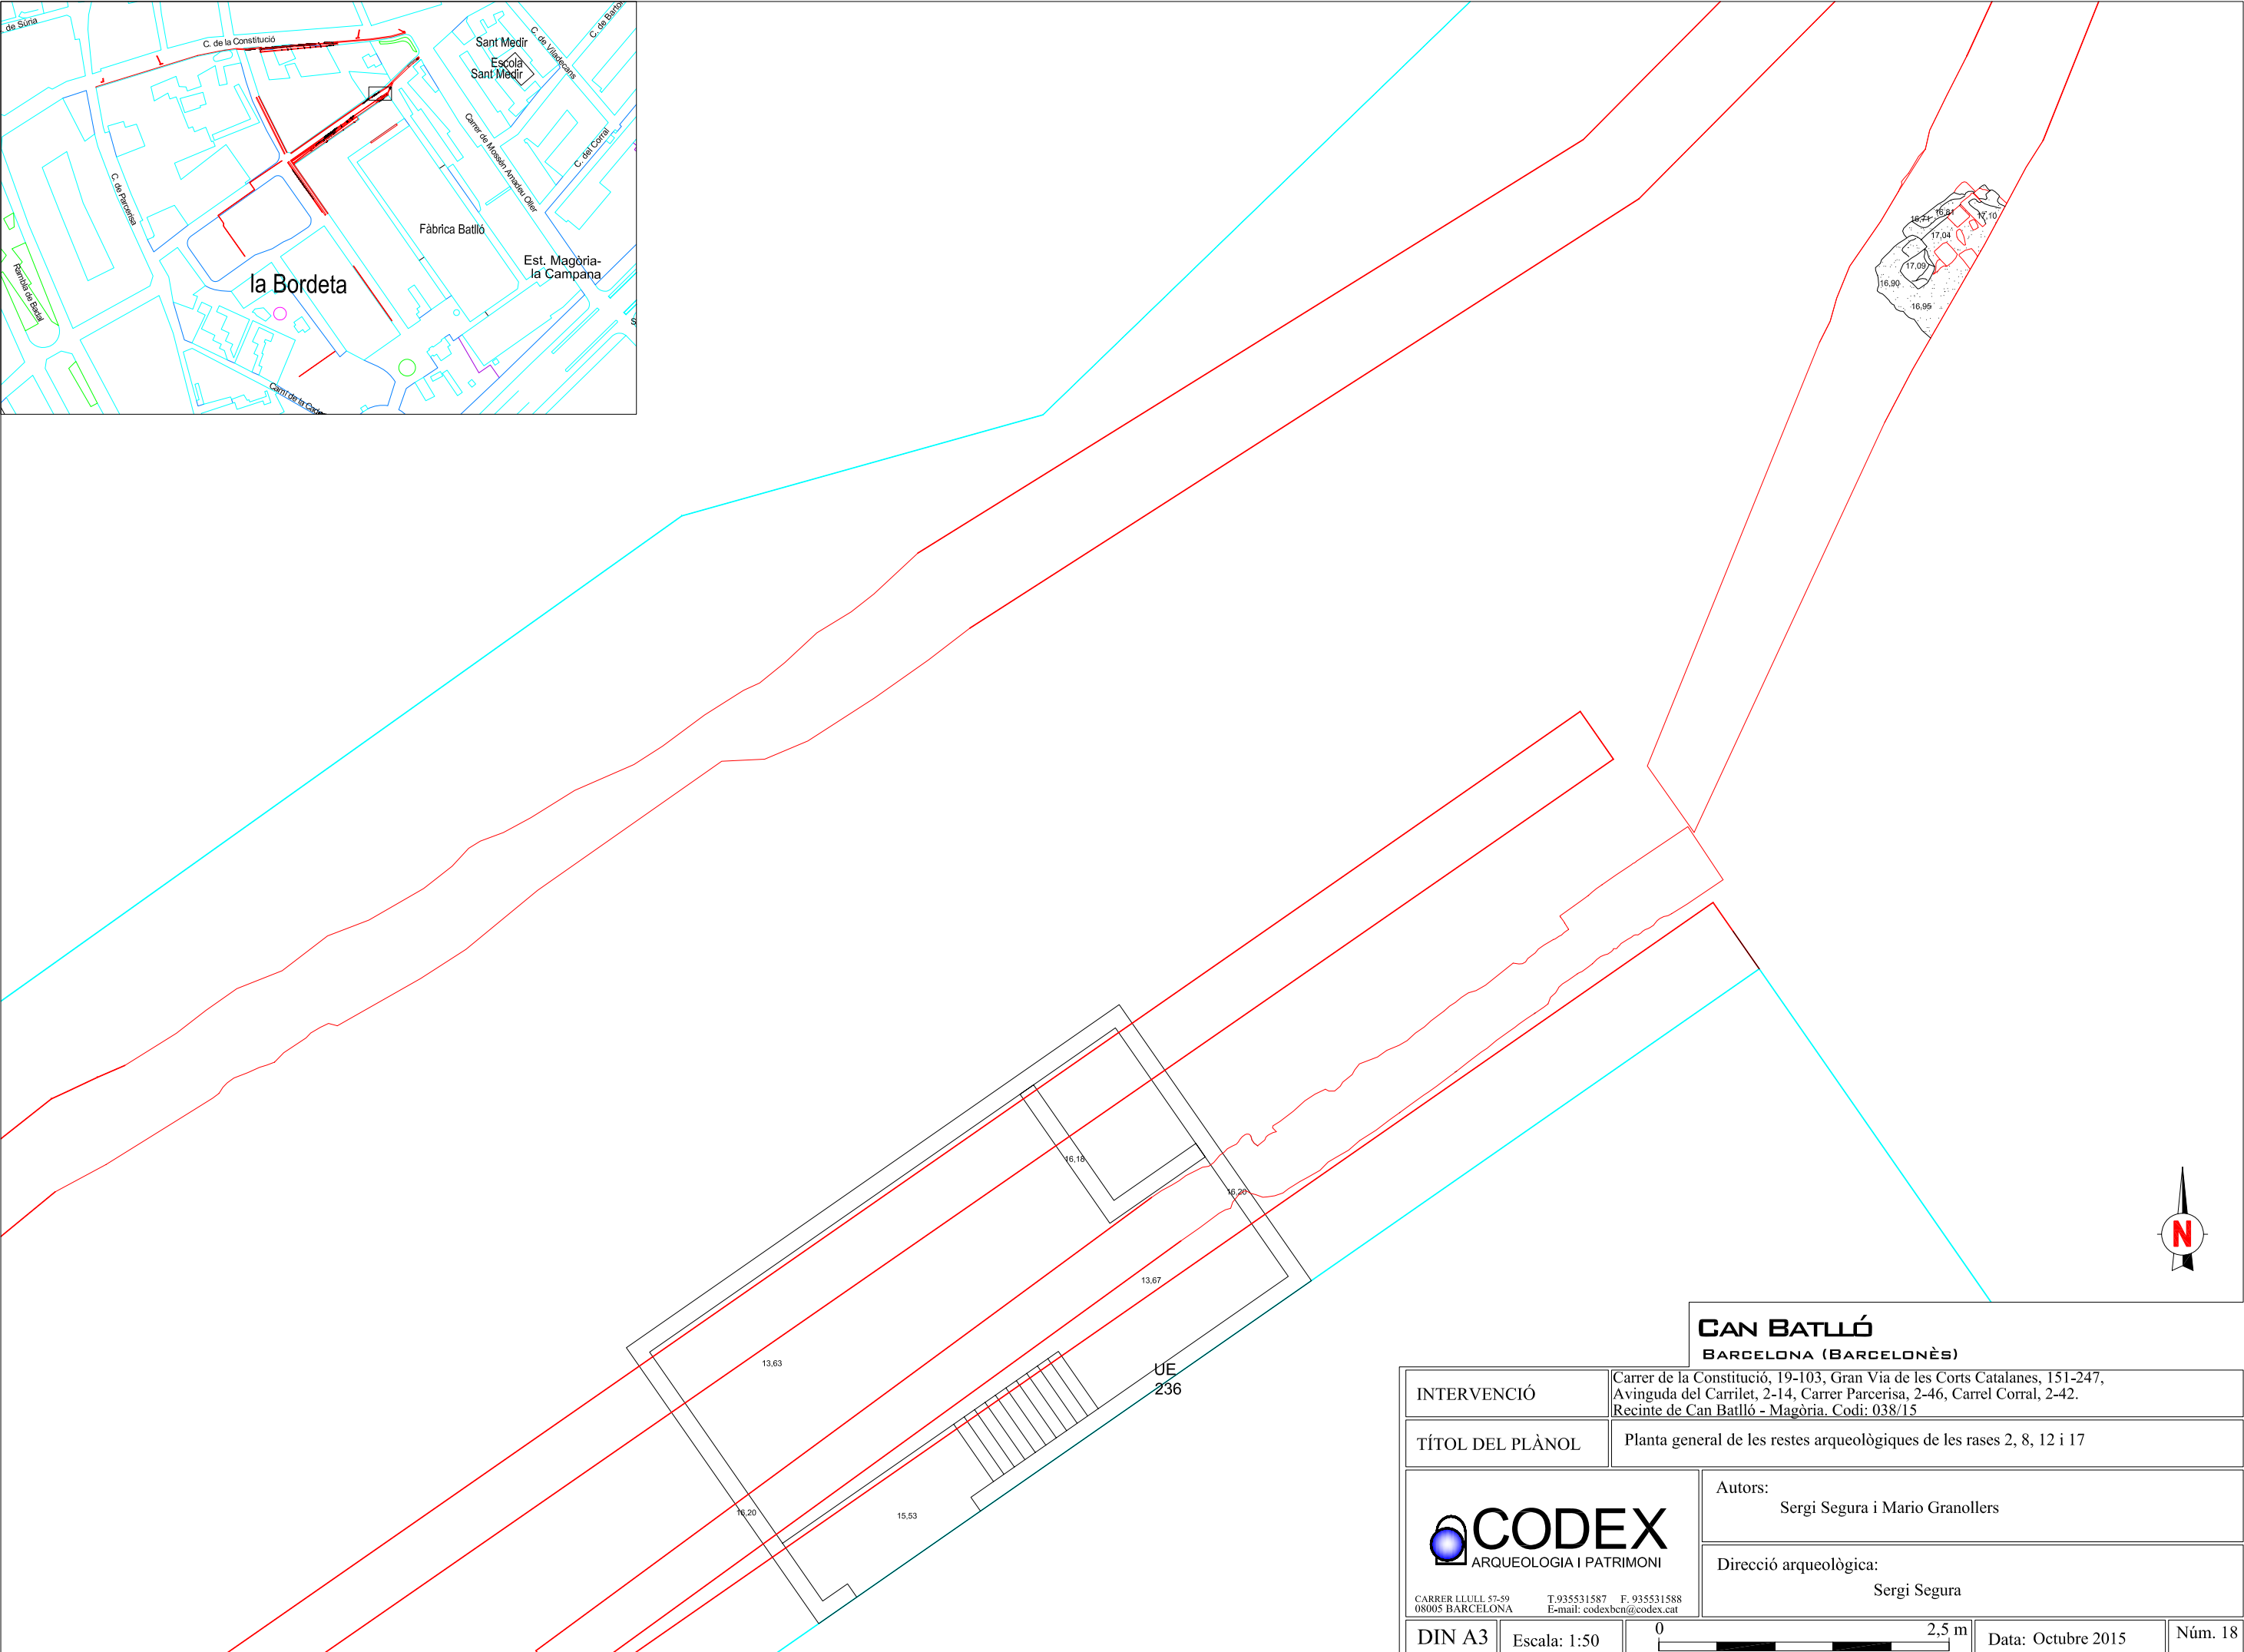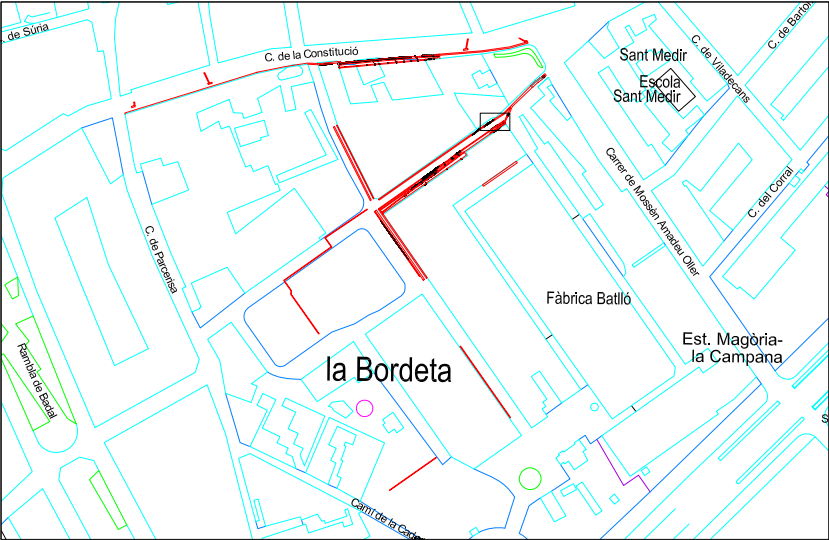


CAN BATLLÓ
BARCELONA (BARCELONÈS)


INTERVENCIÓ	Carrer de la Constitució, 19-103, Gran Via de les Corts Catalanes, 151-247, Avinguda del Carrilet, 2-14, Carrer Parcerisa, 2-46, Carrel Corral, 2-42. Recinte de Can Batlló - Magòria. Codi: 038/15		
TÍTOL DEL PLÀNOL	Planta general de les restes arqueològiques de les rases 2, 8, 12 i 17		
 CARRER LLULL 57-59 08005 BARCELONA T. 935531587 F. 935531588 E-mail: codexbeni@codex.cat		Autors: Sergi Segura i Mario Granollers	
		Direcció arqueològica: Sergi Segura	
DIN A3	Escala: 1:50	0 2,5 m	Data: Octubre 2015
			Núm. 18

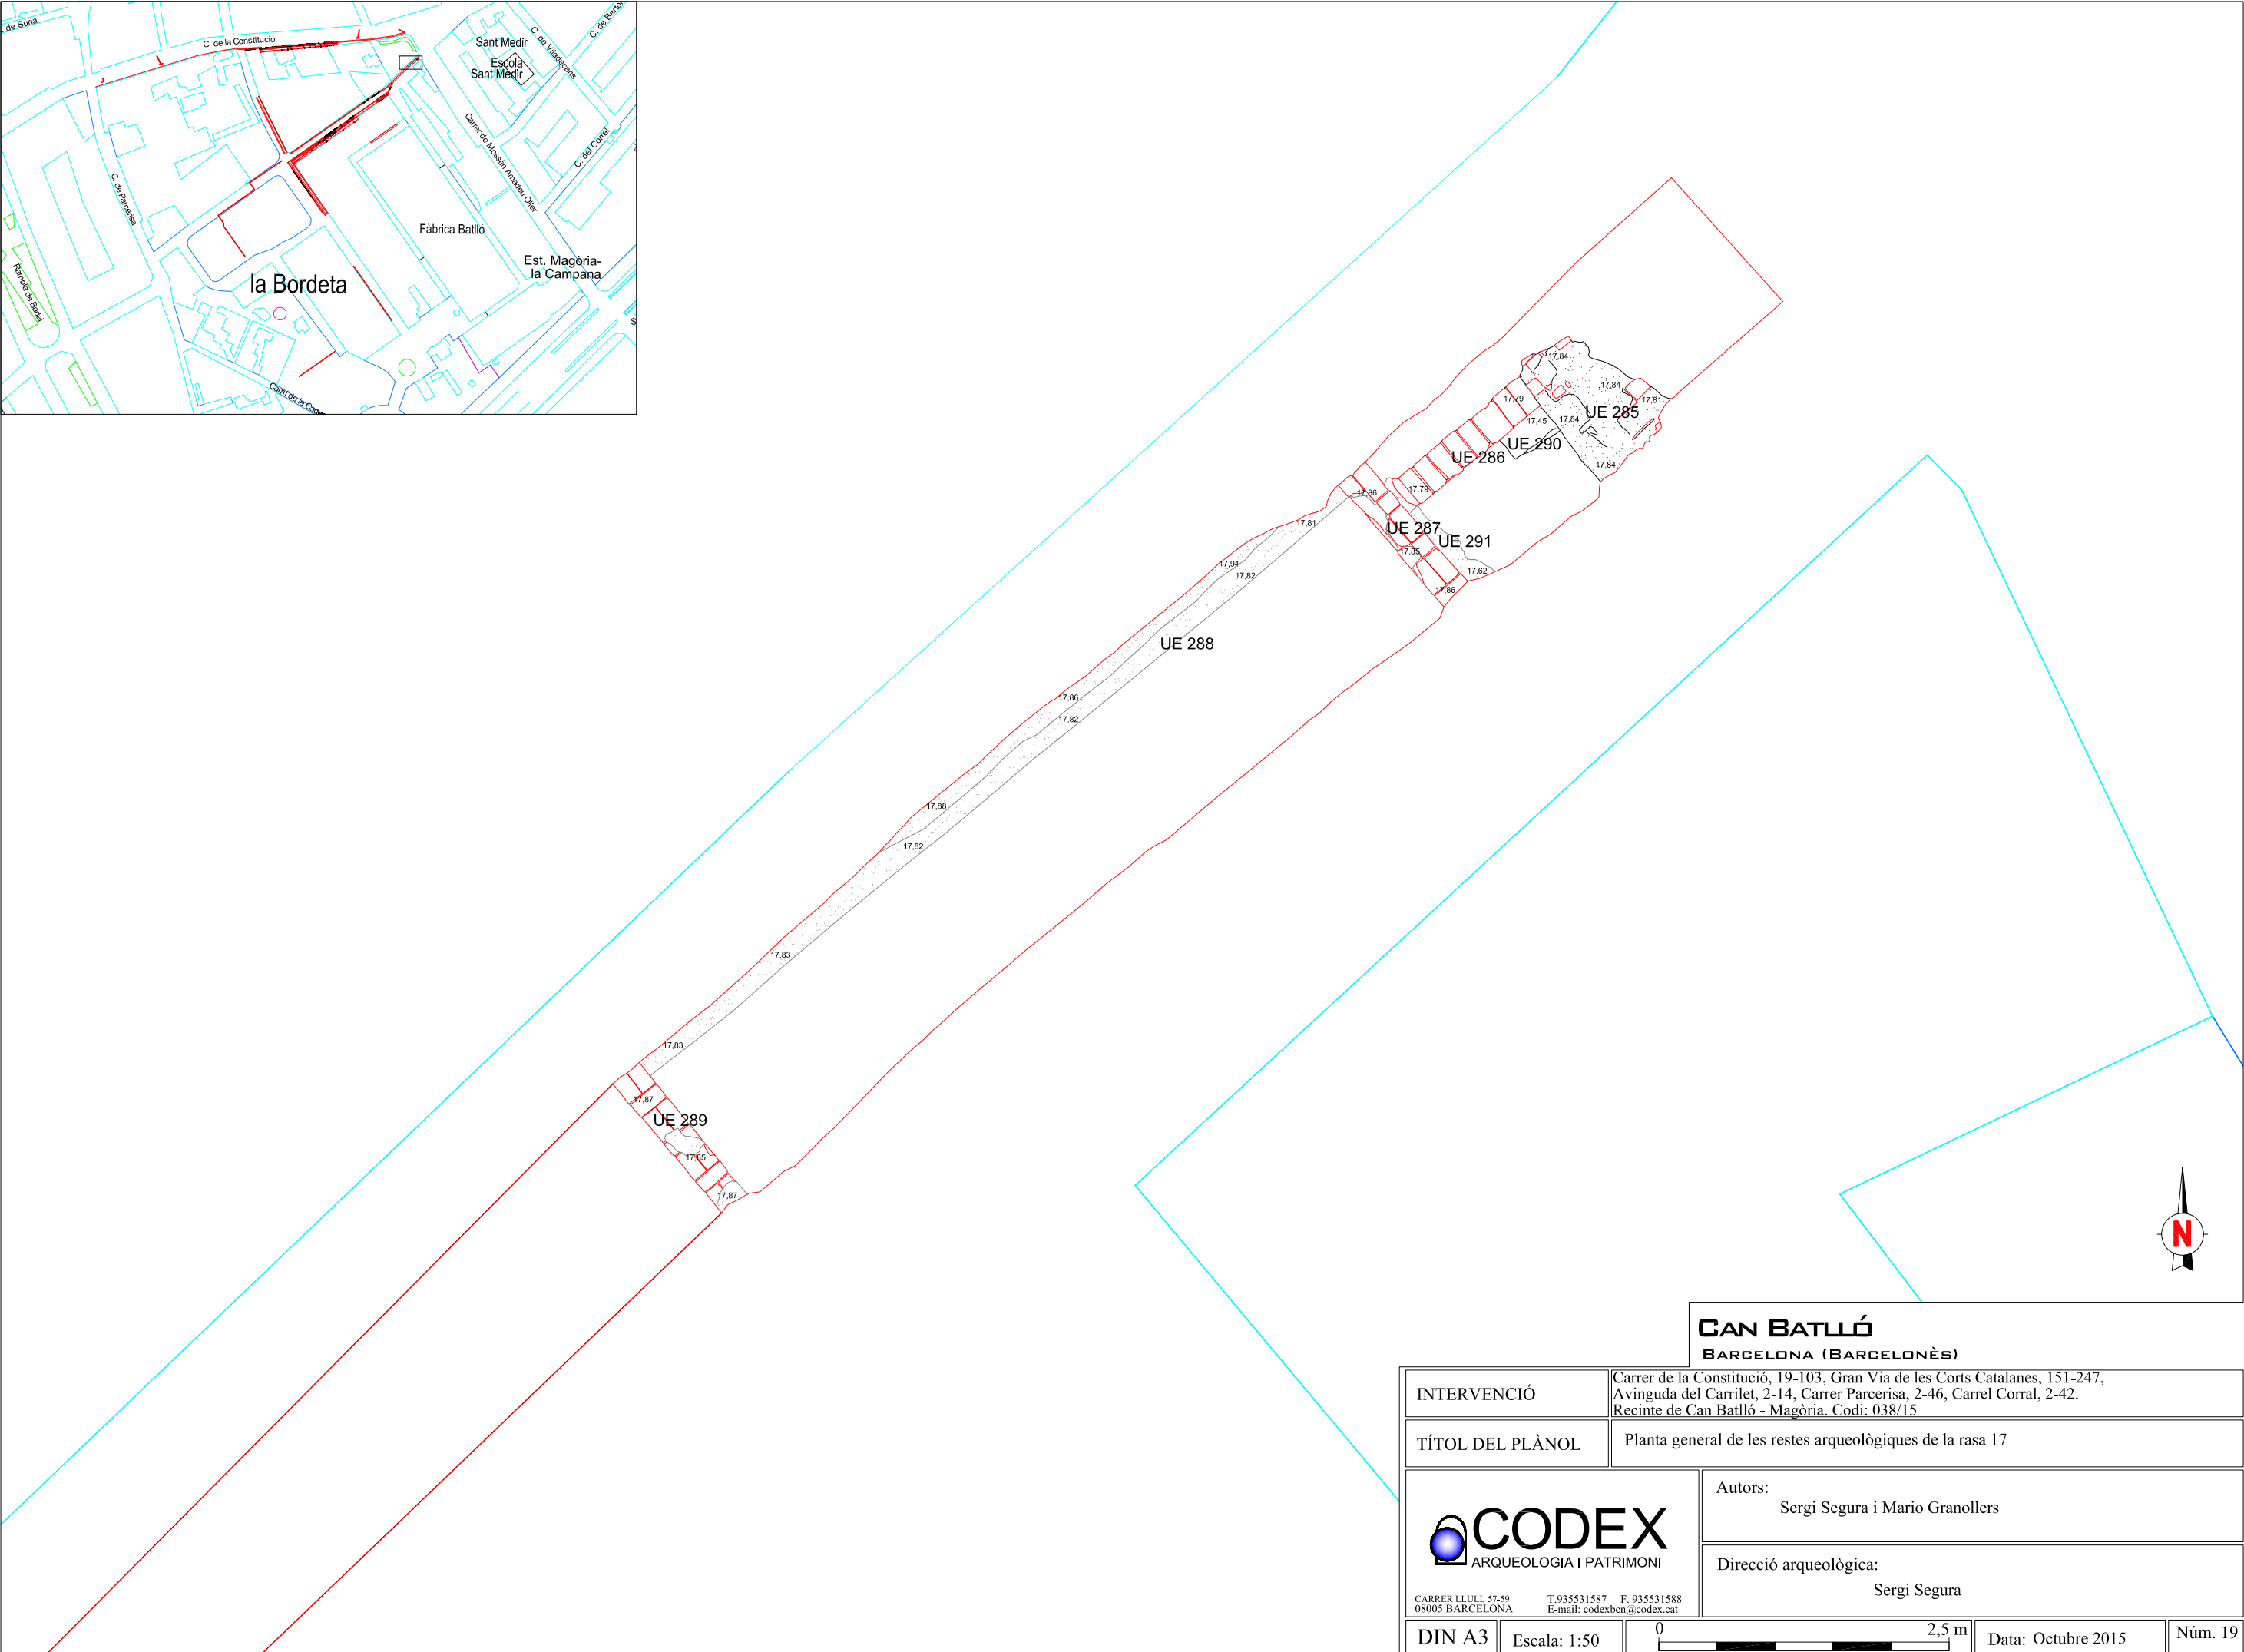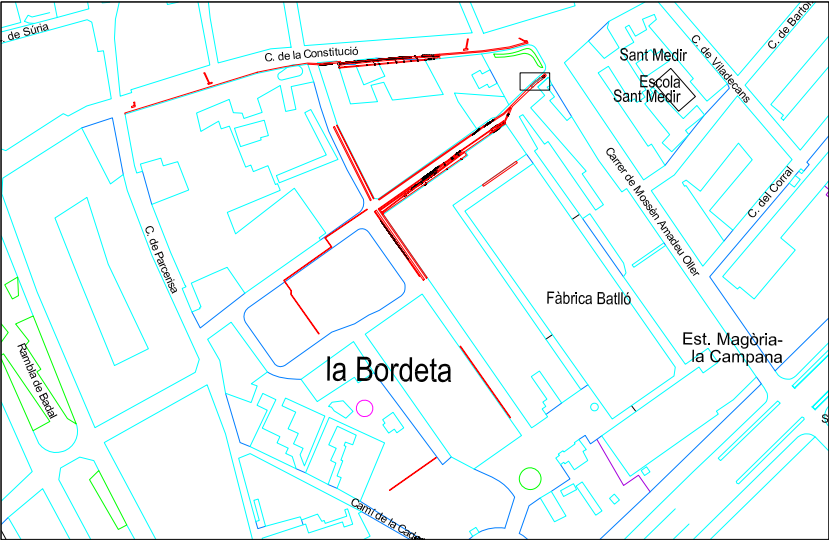

CAN BATLLÓ
BARCELONA (BARCELONÈS)


INTERVENCIÓ	Carrer de la Constitució, 19-103, Gran Via de les Corts Catalanes, 151-247, Avinguda del Carrilet, 2-14, Carrer Parcerisa, 2-46, Carrel Corral, 2-42. Recinte de Can Batlló - Magòria. Codi: 038/15		
TÍTOL DEL PLÀNOL	Planta general de les restes arqueològiques de la rasa 17		
 CARRER LLULL 57-59 08005 BARCELONA T.935531587 F.935531588 E-mail: codexbcn@codex.cat		Autors: Sergi Segura i Mario Granollers	
		Direcció arqueològica: Sergi Segura	
DIN A3	Escala: 1:50	0 2,5 m	Data: Octubre 2015 Núm. 19


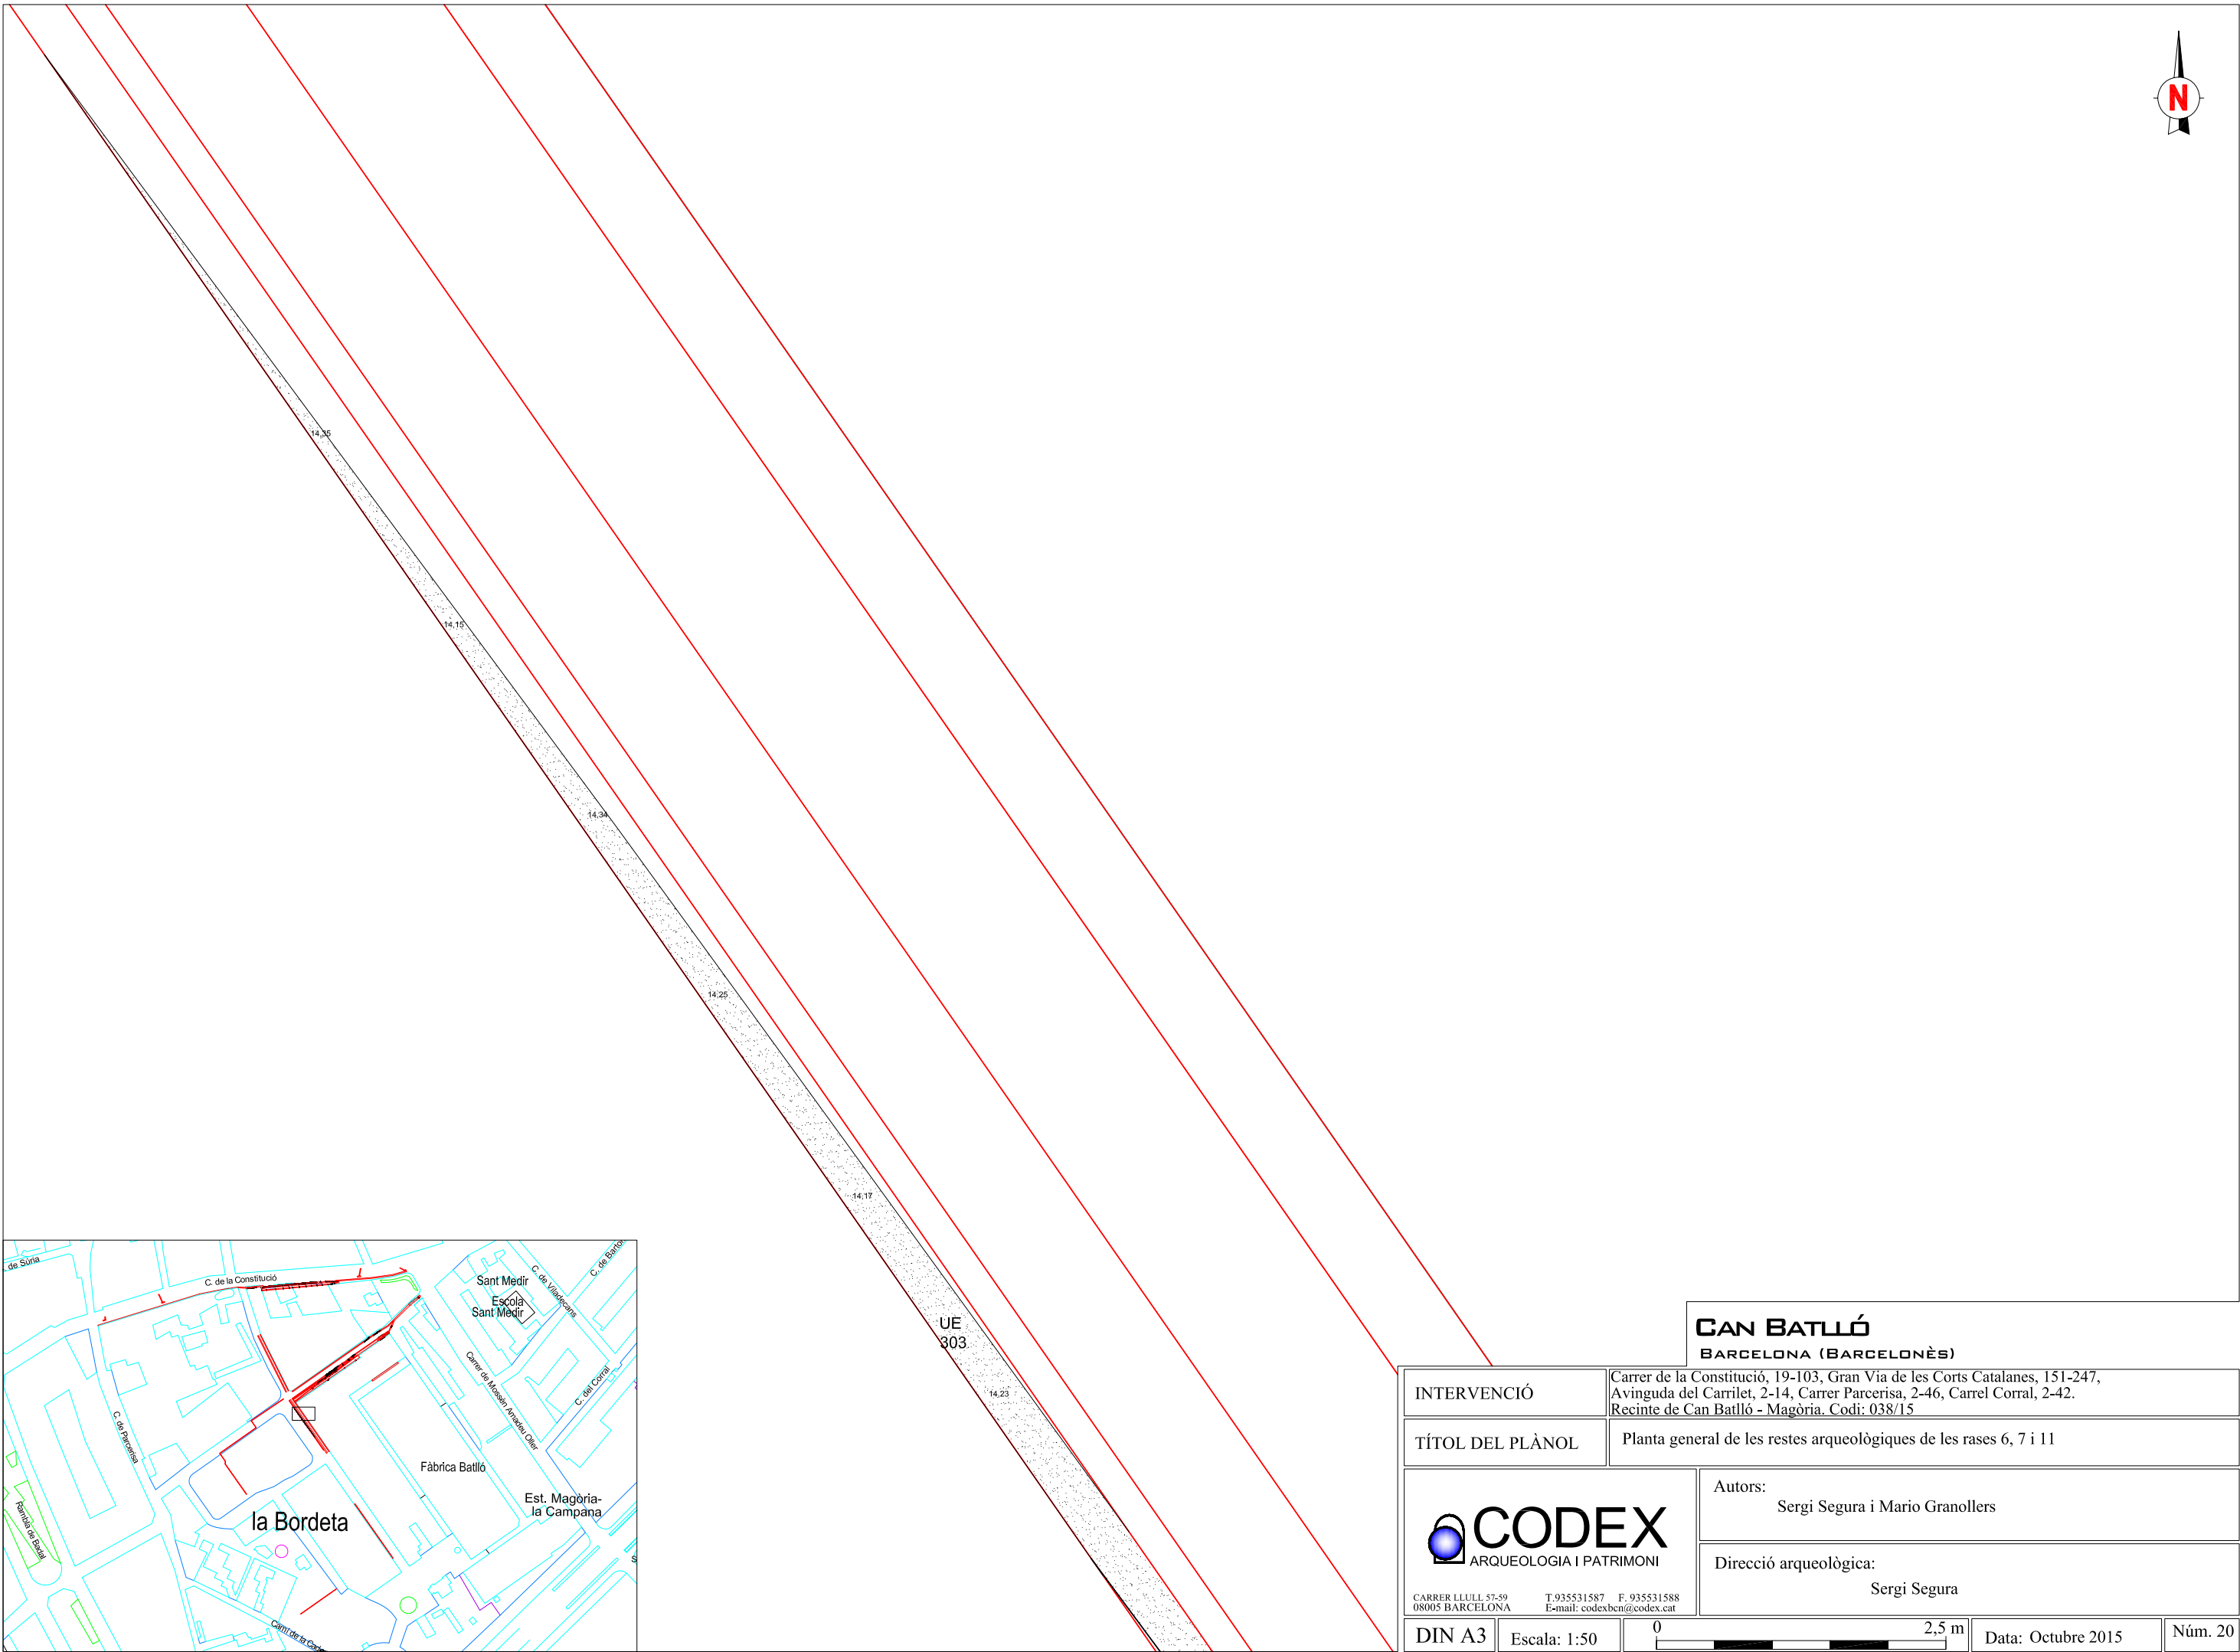


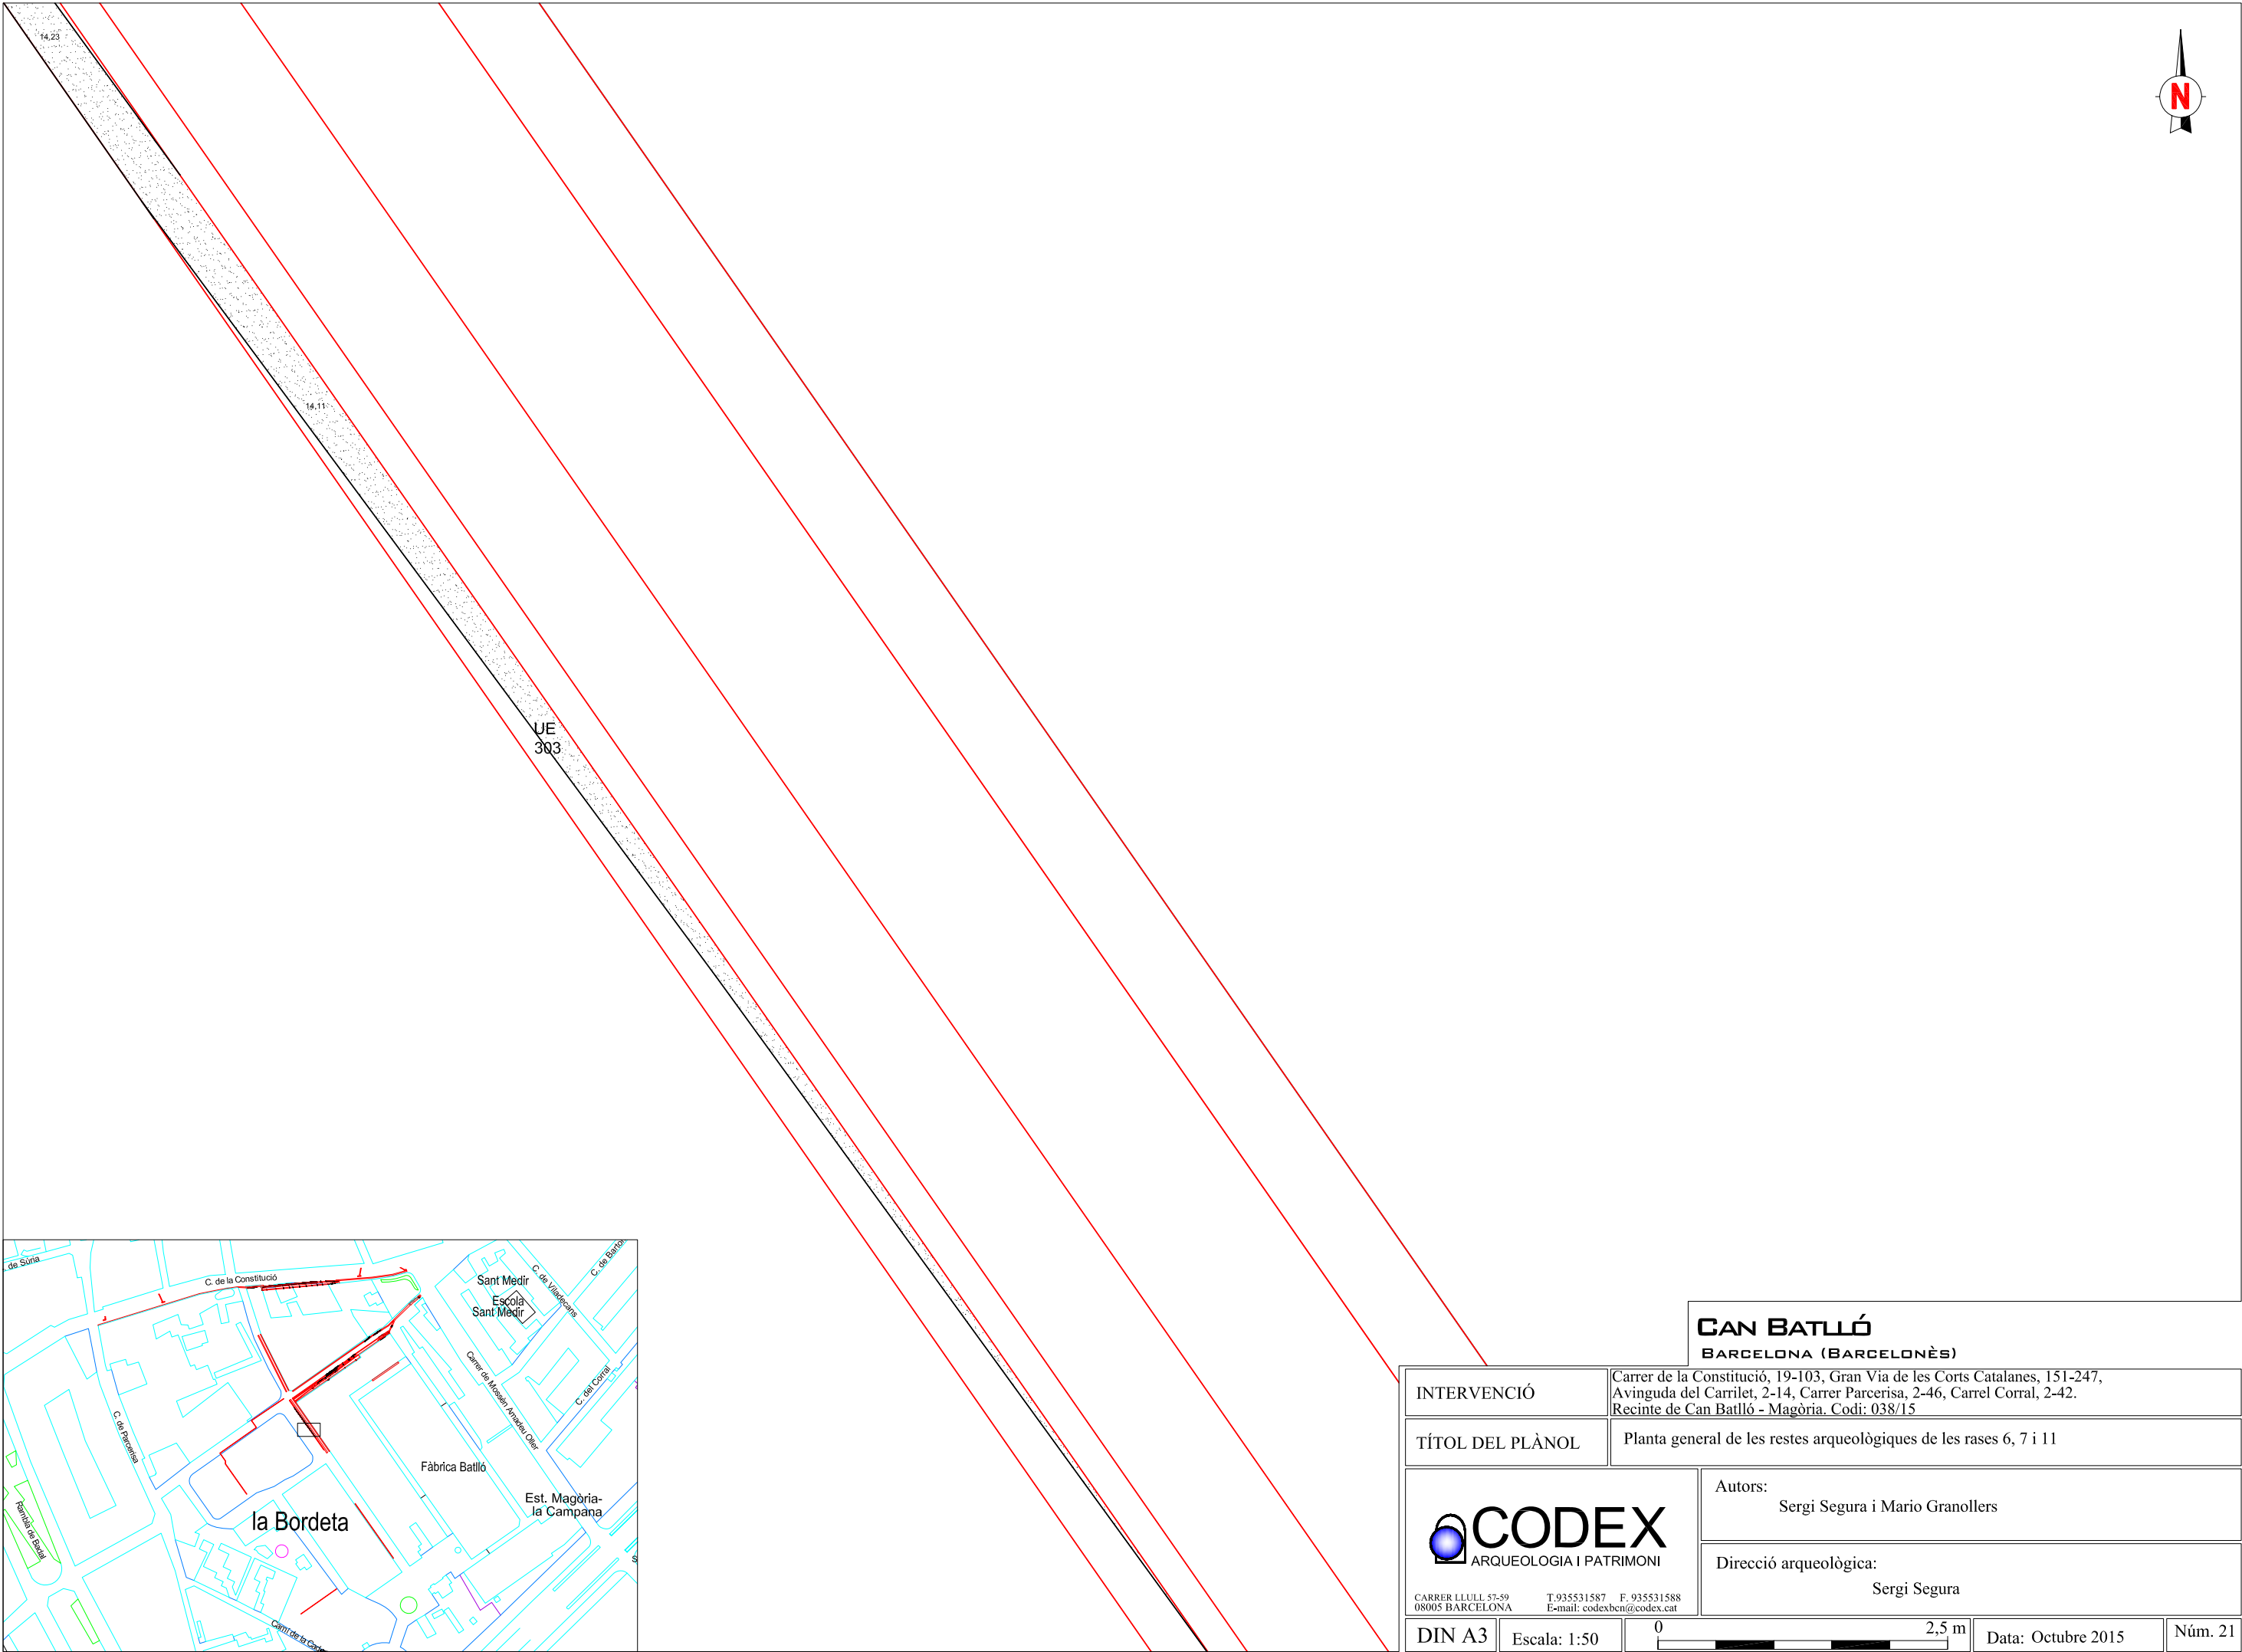

CAN BATLLÓ
BARCELONA (BARCELONÈS)

INTERVENCIÓ	Carrer de la Constitució, 19-103, Gran Via de les Corts Catalanes, 151-247, Avinguda del Carrilet, 2-14, Carrer Parcerisa, 2-46, Carrel Corral, 2-42. Recinte de Can Batlló - Magòria. Codi: 038/15		
TÍTOL DEL PLÀNOL	Planta general de les restes arqueològiques de les rases 6, 7 i 11		
 CARRER LLULL 57-59 08005 BARCELONA T.935531587 F.935531588 E-mail: codexbeni@codex.cat		Autors: Sergi Segura i Mario Granollers	
		Direcció arqueològica: Sergi Segura	
DIN A3	Escala: 1:50		Data: Octubre 2015
			Núm. 21

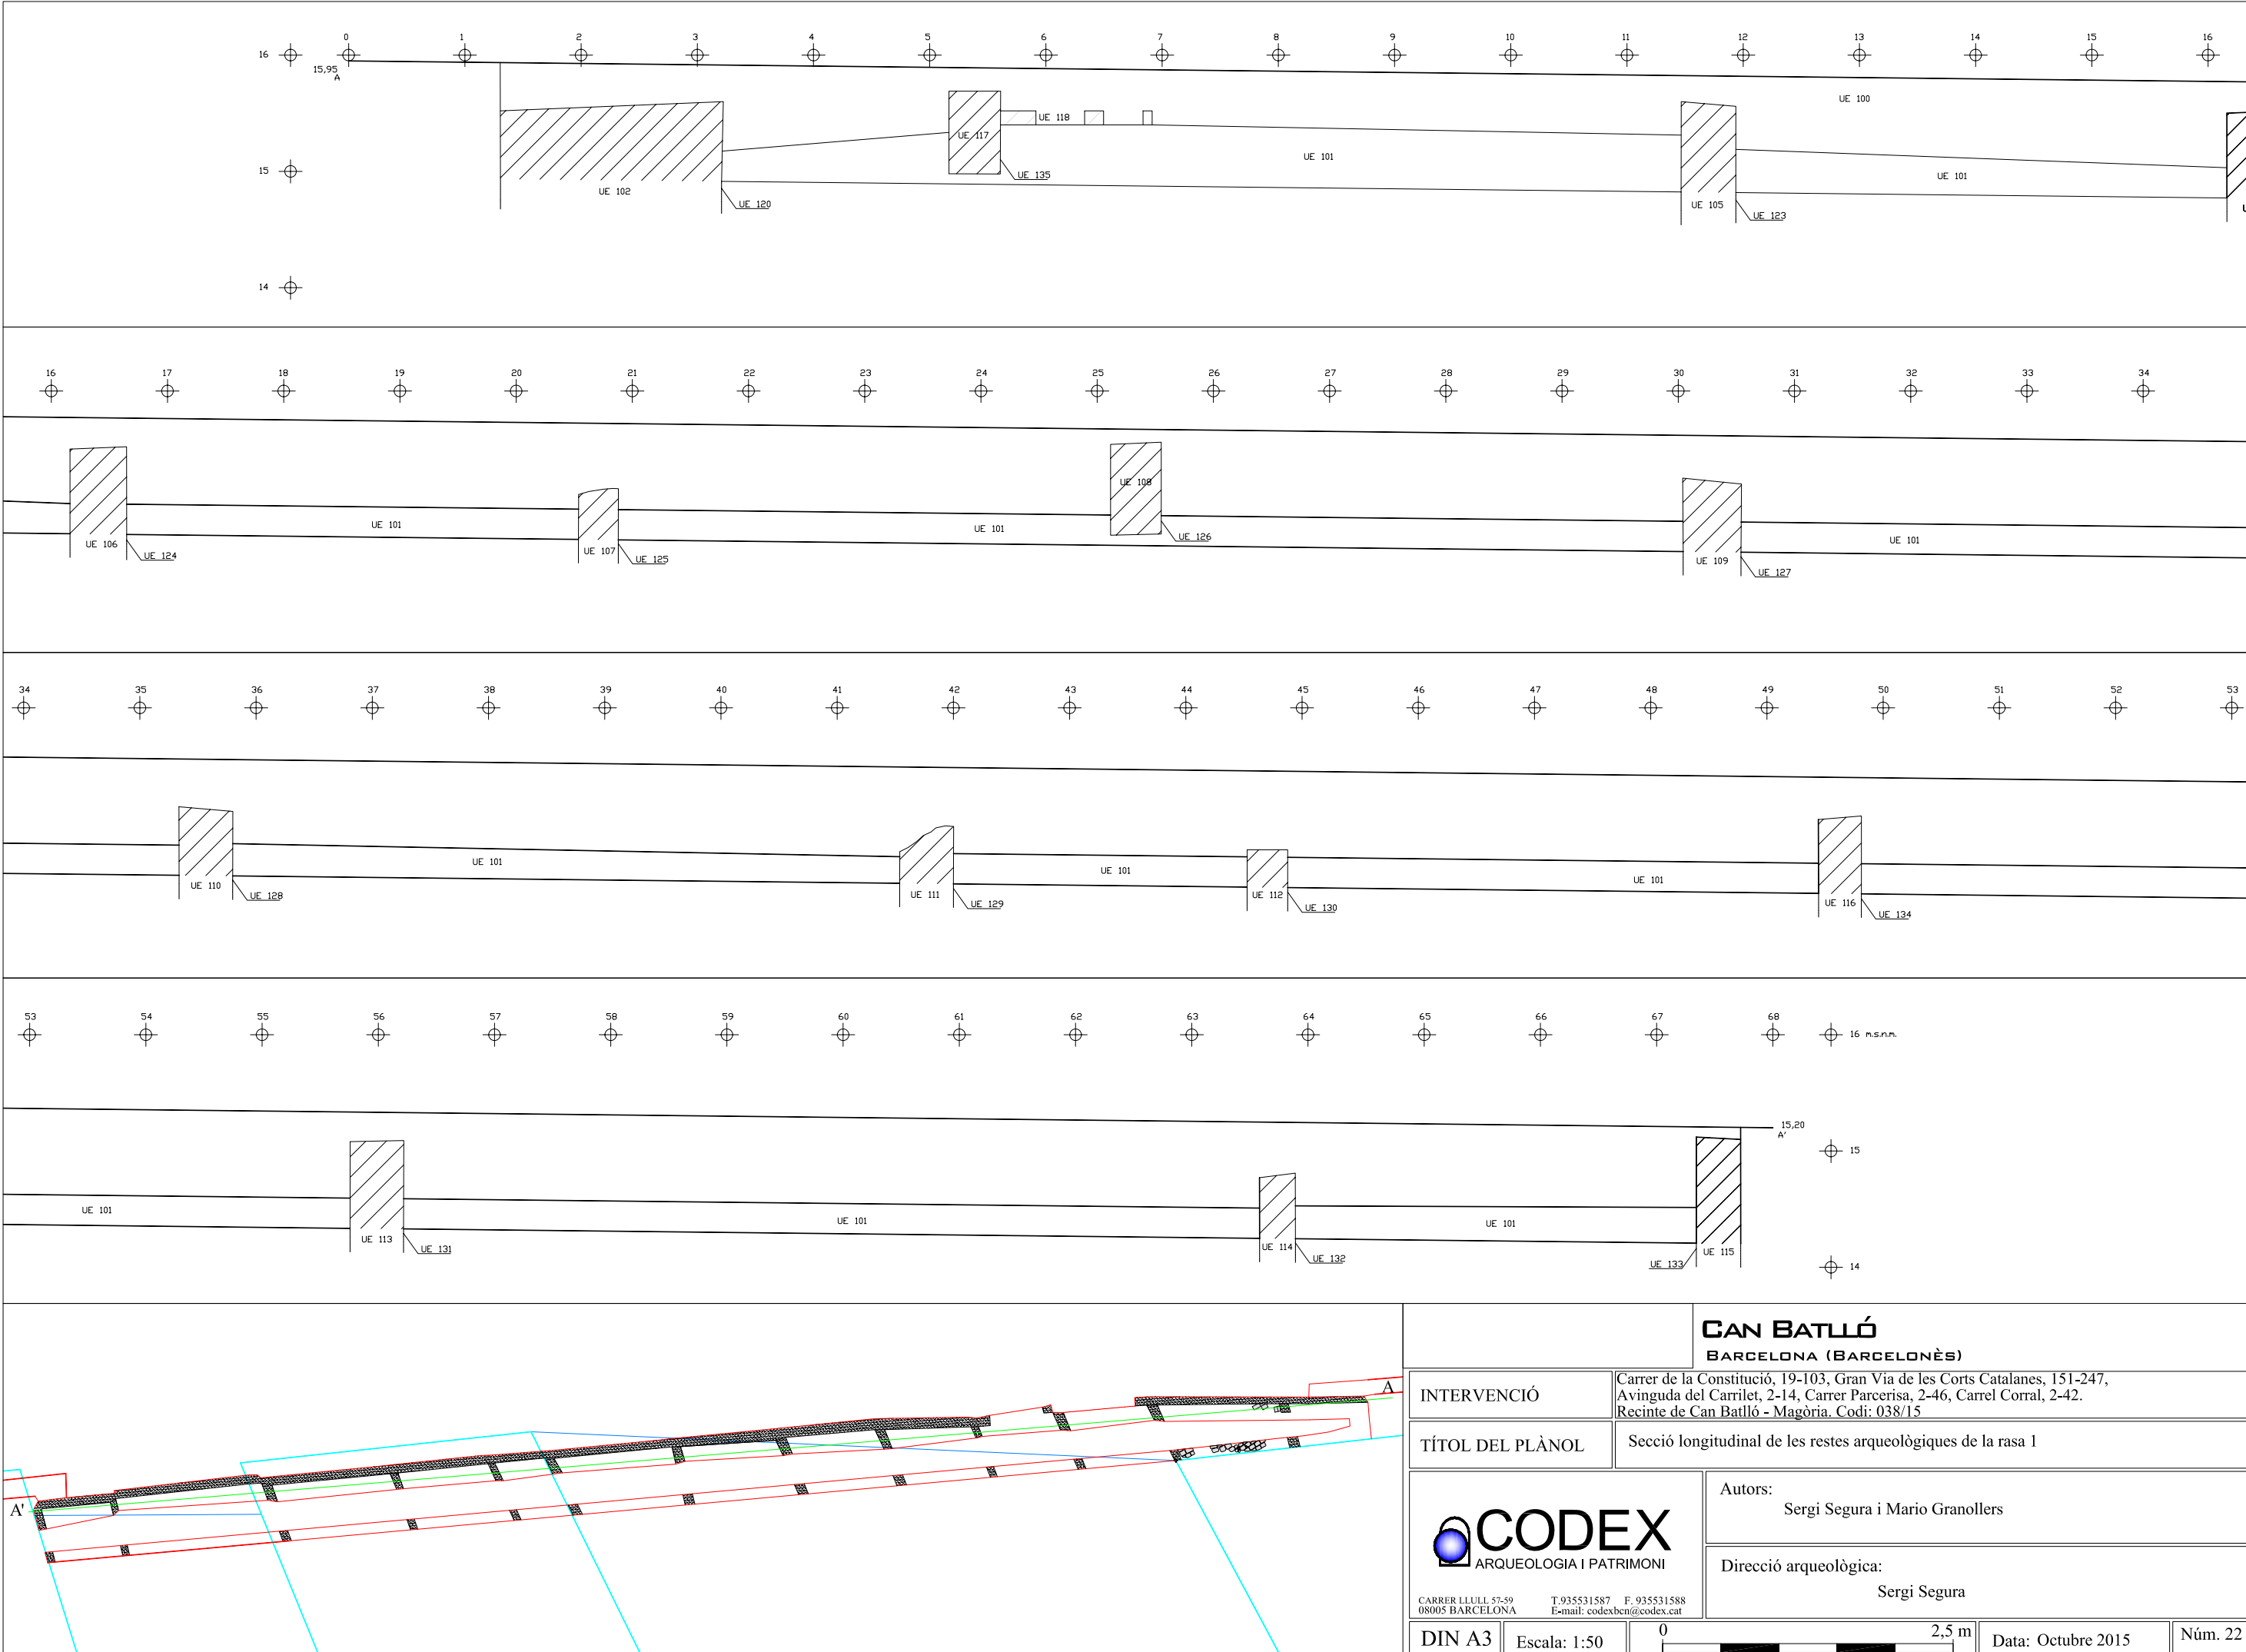

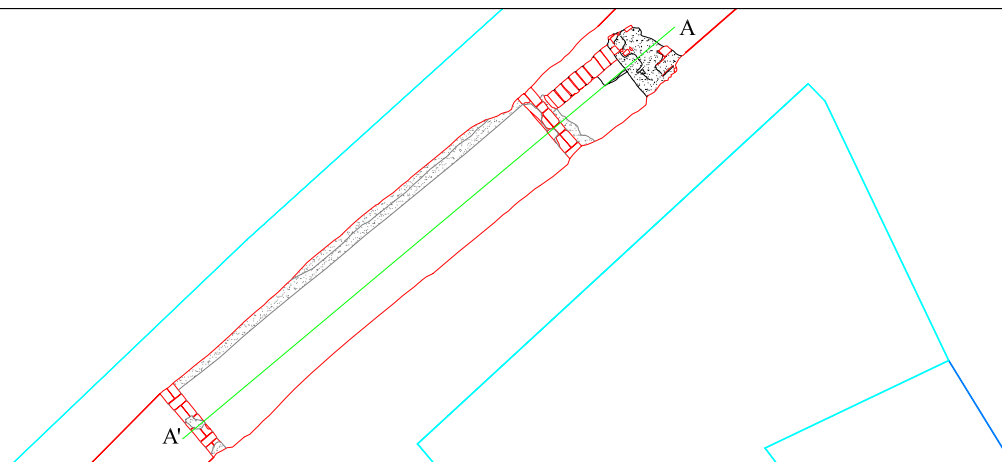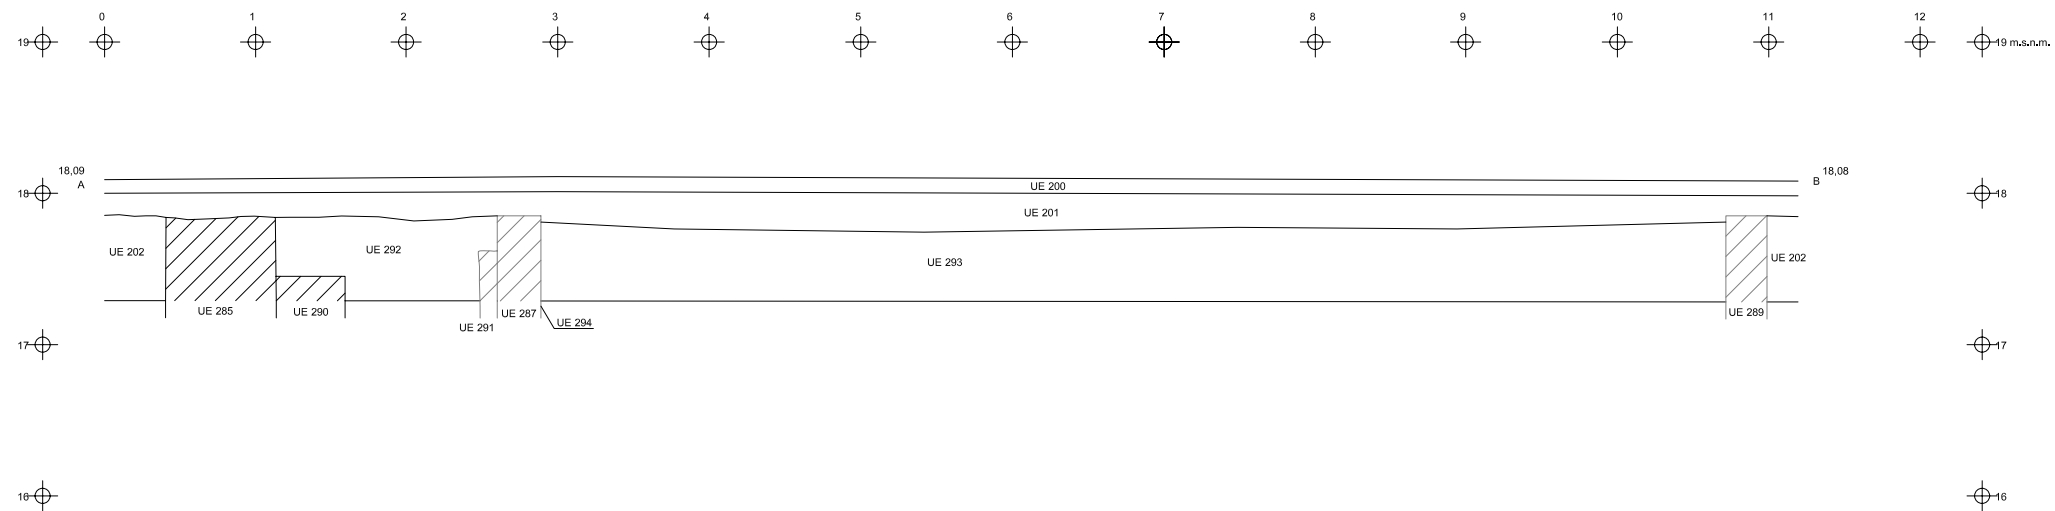

CAN BATLLÓ
BARCELONA (BARCELONÈS)

INTERVENCIÓ

Carrer de la Constitució, 19-103, Gran Via de les Corts Catalanes, 151-247,
Avinguda del Carrilet, 2-14, Carrer Parcerisa, 2-46, Carrel Corral, 2-42.
Recinte de Can Batlló - Magòria. Codi: 038/15

TÍTOL DEL PLÀNOL

Secció longitudinal de les restes arqueològiques de la rasa 17



CARRER LLULL 57-59 08005 BARCELONA T.935531587 F.935531588 E-mail: codexben@codex.cat

Autors:
Sergi Segura i Mario Granollers

Direcció arqueològica:
Sergi Segura




DIN A3

Escala: 1:50




Data: Octubre 2015


Núm. 23

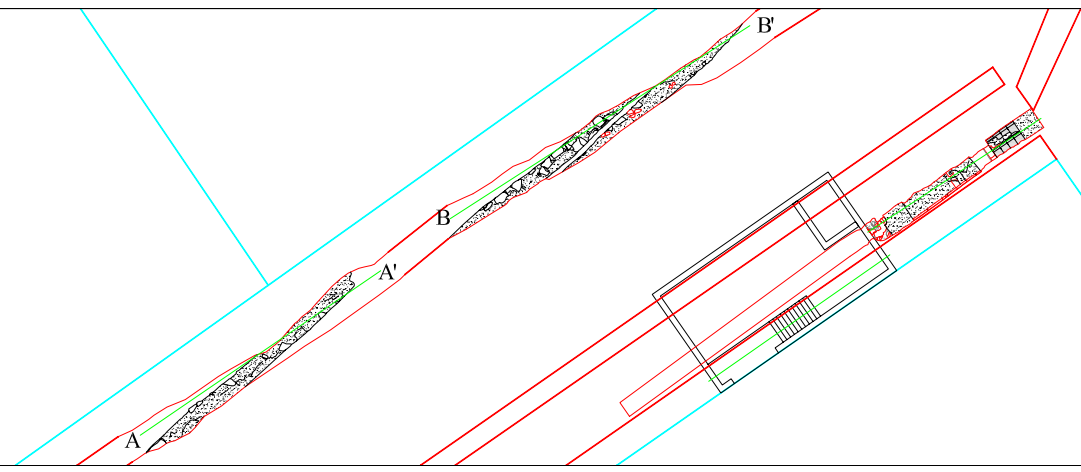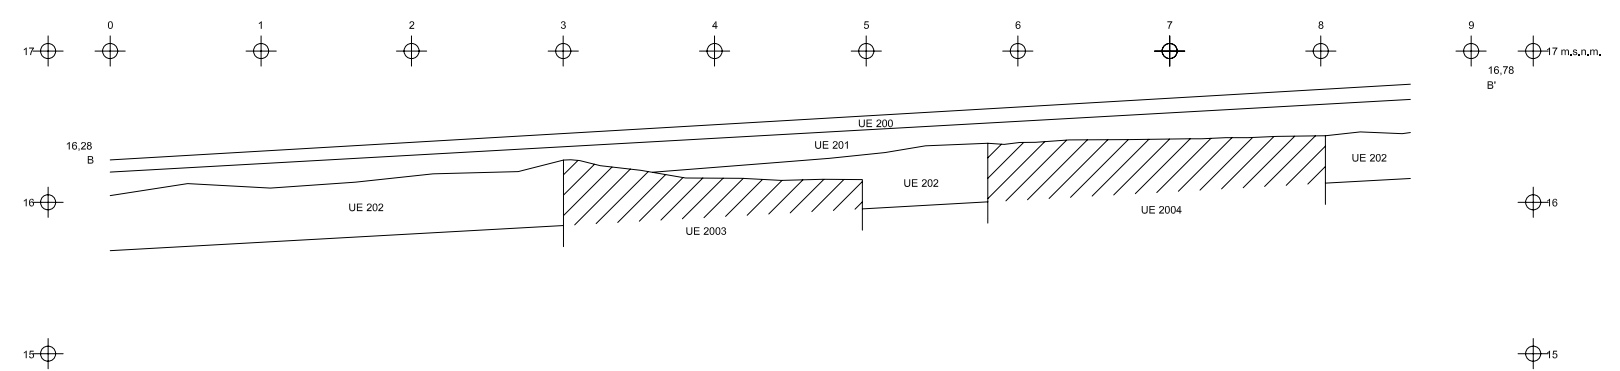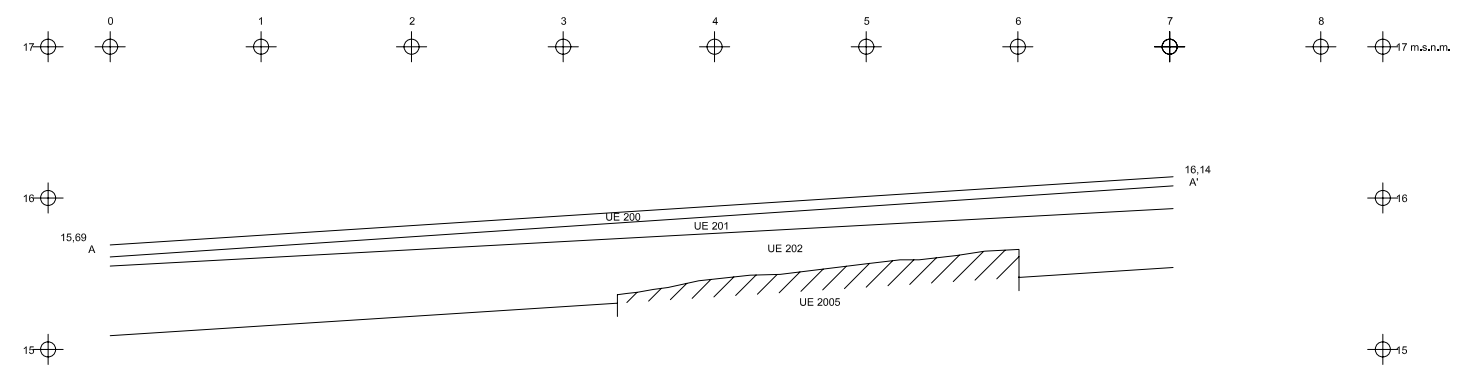

CAN BATLLÓ BARCELONA (BARCELONÈS)				
INTERVENCIÓ	Carrer de la Constitució, 19-103, Gran Via de les Corts Catalanes, 151-247, Avinguda del Carrilet, 2-14, Carrer Parcerisa, 2-46, Carrel Corral, 2-42. Recinte de Can Batlló - Magòria. Codi: 038/15			
TÍTOL DEL PLÀNOL	Seccions longitudinals de les restes arqueològiques de la rasa 17			
 CARRER LLULL 57-59 08005 BARCELONA T.935531587 F.935531588 E-mail: codexbcn@codex.cat				
Autors: Sergi Segura i Mario Granollers				
Direcció arqueològica: Sergi Segura				
DIN A3	Escala: 1:50	0 2,5 m	Data: Octubre 2015	Núm. 24

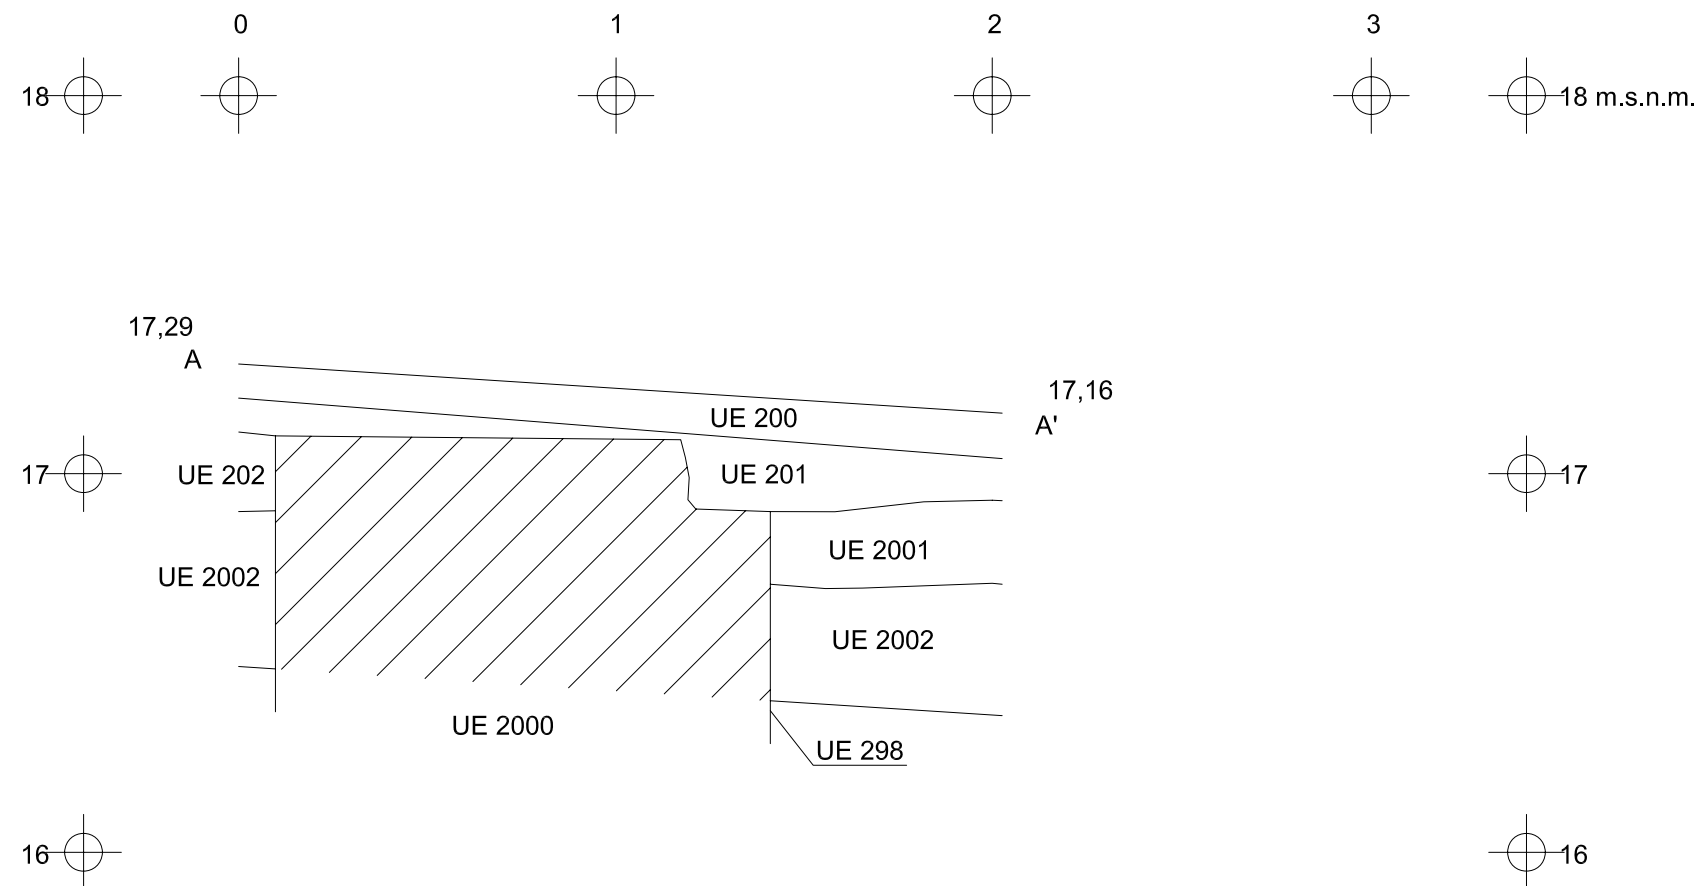

		CAN BATLLÓ BARCELONA (BARCELONÈS)	
INTERVENCIÓ		Carrer de la Constitució, 19-103, Gran Via de les Corts Catalanes, 151-247, Avinguda del Carrilet, 2-14, Carrer Parcerisa, 2-46, Carrel Corral, 2-42. Recinte de Can Batlló - Magòria. Codi: 038/15	
TÍTOL DEL PLÀNOL		Secció longitudinal de les restes arqueològiques de la rasa 17	
 CODEX ARQUEOLOGIA I PATRIMONI CARRER LLULL 57-59 T. 935531587 F. 935531588 08005 BARCELONA E-mail: codexben@codex.cat		Autors: Sergi Segura i Mario Granollers	
		Direcció arqueològica: Sergi Segura	
DIN A3	Escala: 1:20		Data: Octubre 2015
			Núm. 25




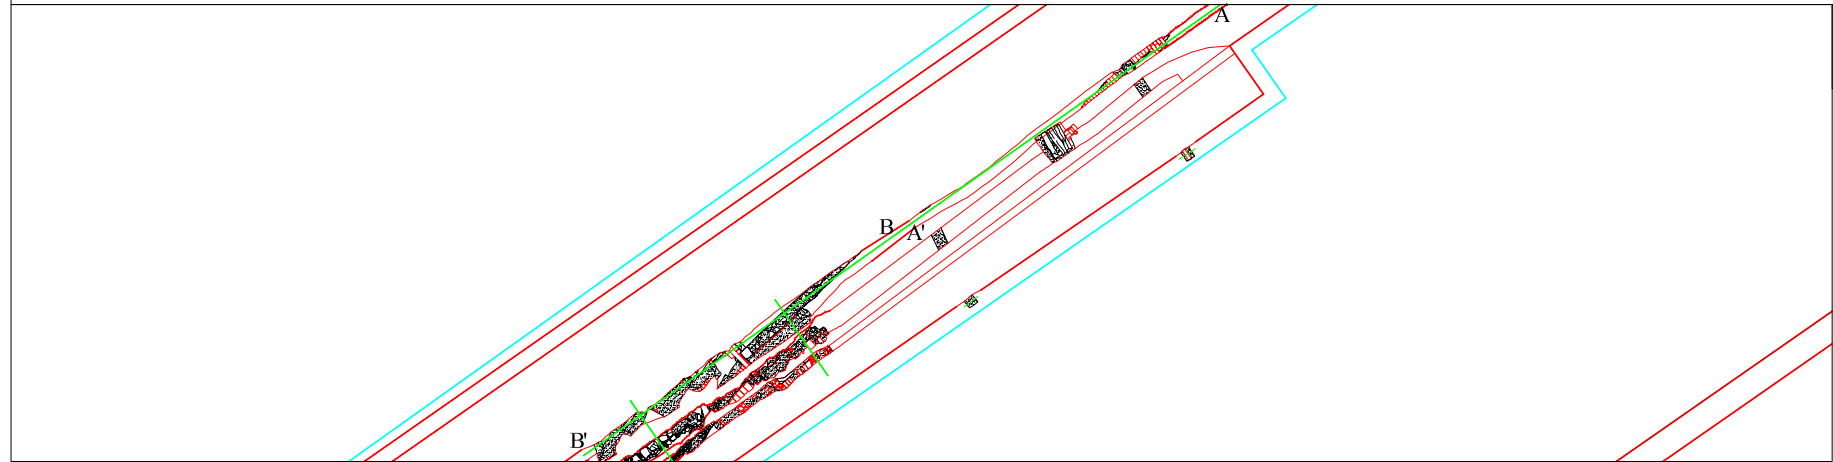


INTERVENCIÓ	Carrer de la Constitució, 19-103, Gran Via de les Corts Catalanes, 151-247, Avinguda del Carrilet, 2-14, Carrer Parcerisa, 2-46, Carrel Corral, 2-42. Recinte de Can Batlló - Magària. Codi: 038/15
-------------	---

Seccions longitudinals de les restes arqueològiques de la rasa 2

Direcció arqueològica:
Sergi Segura

Núm. 26

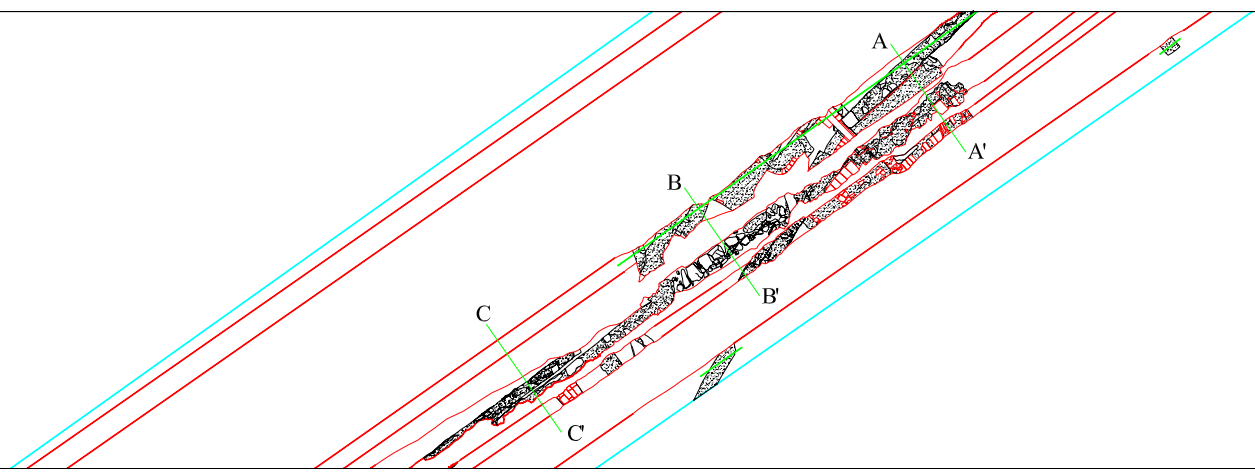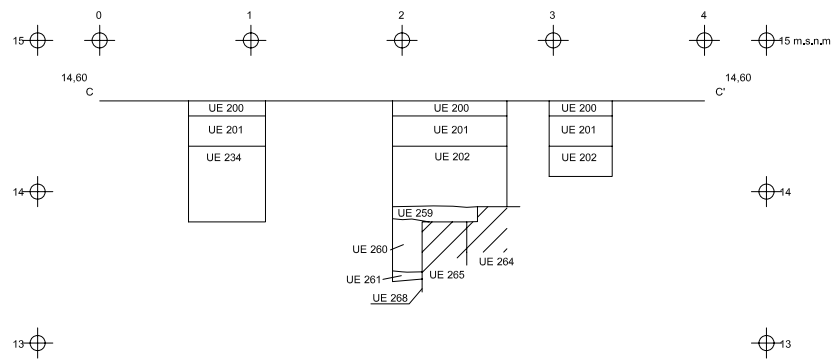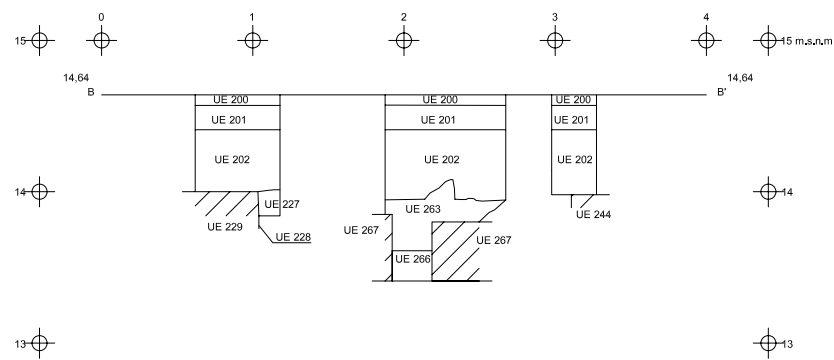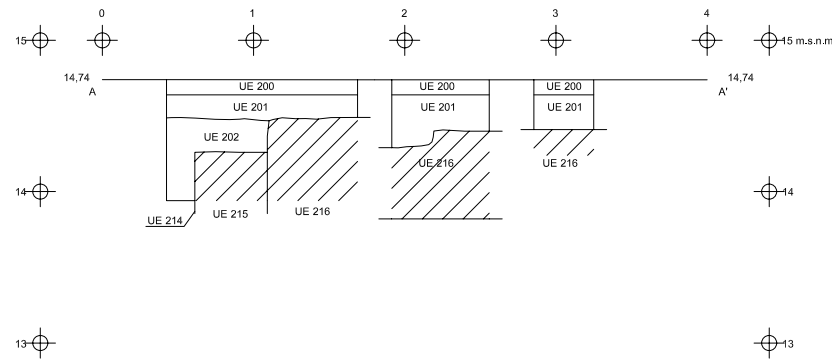

CAN BATLLÓ
BARCELONA (BARCELONÈS)



INTERVENCIÓ Carrer de la Constitució, 19-103, Gran Via de les Corts Catalanes, 151-247, Avinguda del Carrilet, 2-14, Carrer Parcerisa, 2-46, Carrel Corral, 2-42. Recinte de Can Batlló - Magòria. Codi: 038/15

TÍTOL DEL PLÀNOL Seccions transversals de les restes arqueològiques de les rases 2, 3 i 9

CODEX
ARQUEOLOGIA I PATRIMONI
CARRER LLULL 57-59 08005 BARCELONA T. 935531587 F. 935531588 E-mail: codexbcn@codex.cat

Autors:
Sergi Segura i Mario Granollers

Direcció arqueològica:
Sergi Segura

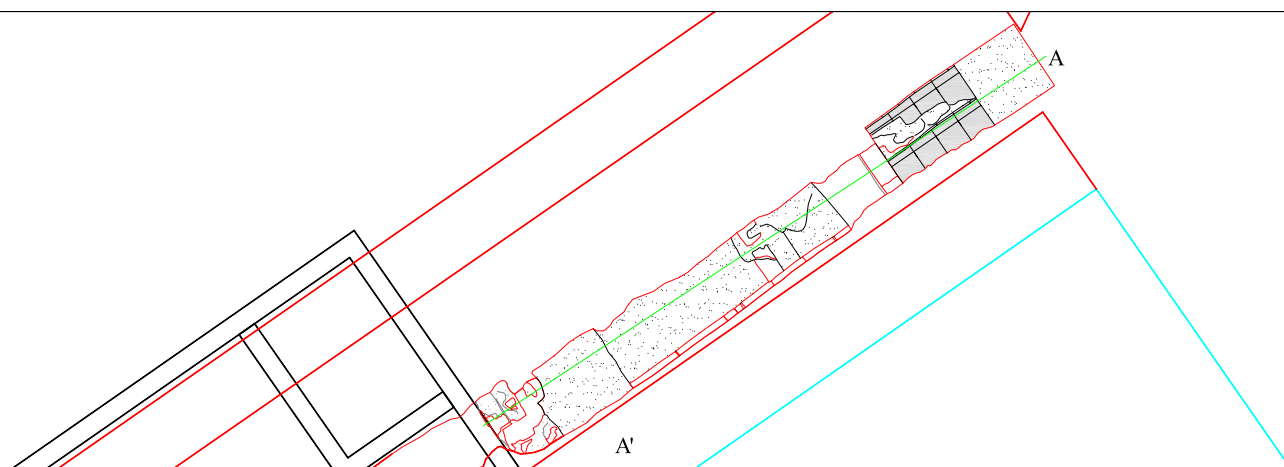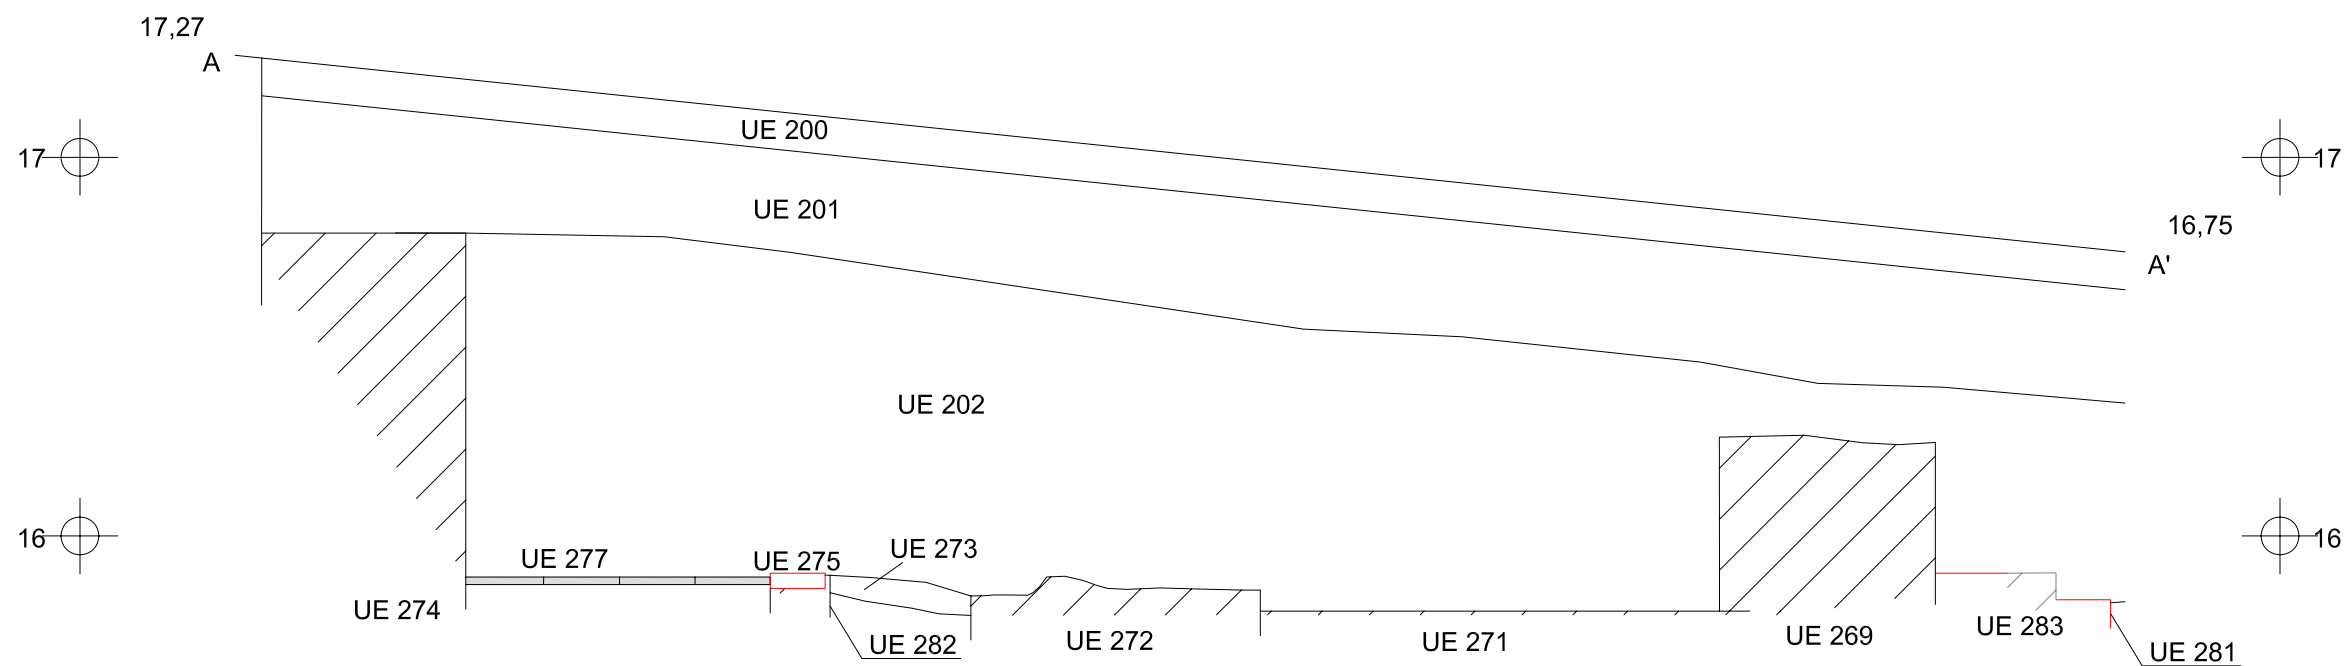



CAN BATLLÓ
BARCELONA (BARCELONÈS)

INTERVENCIÓ Carrer de la Constitució, 19-103, Gran Via de les Corts Catalanes, 151-247,
Avinguda del Carrilet, 2-14, Carrer Parcerisa, 2-46, Carrel Corral, 2-42.
Recinte de Can Batlló - Magòria. Codi: 038/15





TÍTOL DEL PLÀNOL Secció longitudinal de les restes arqueològiques de la rasa 12

Autors:
Sergi Segura i Mario Granollers



Direcció arqueològica:
Sergi Segura

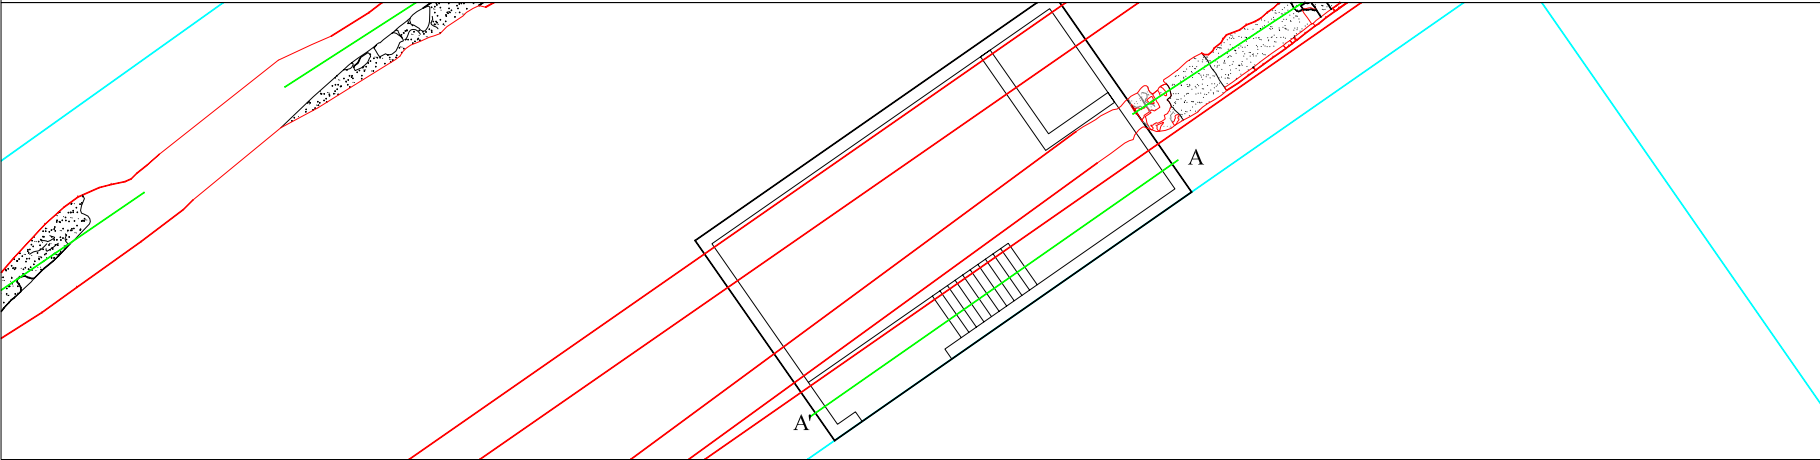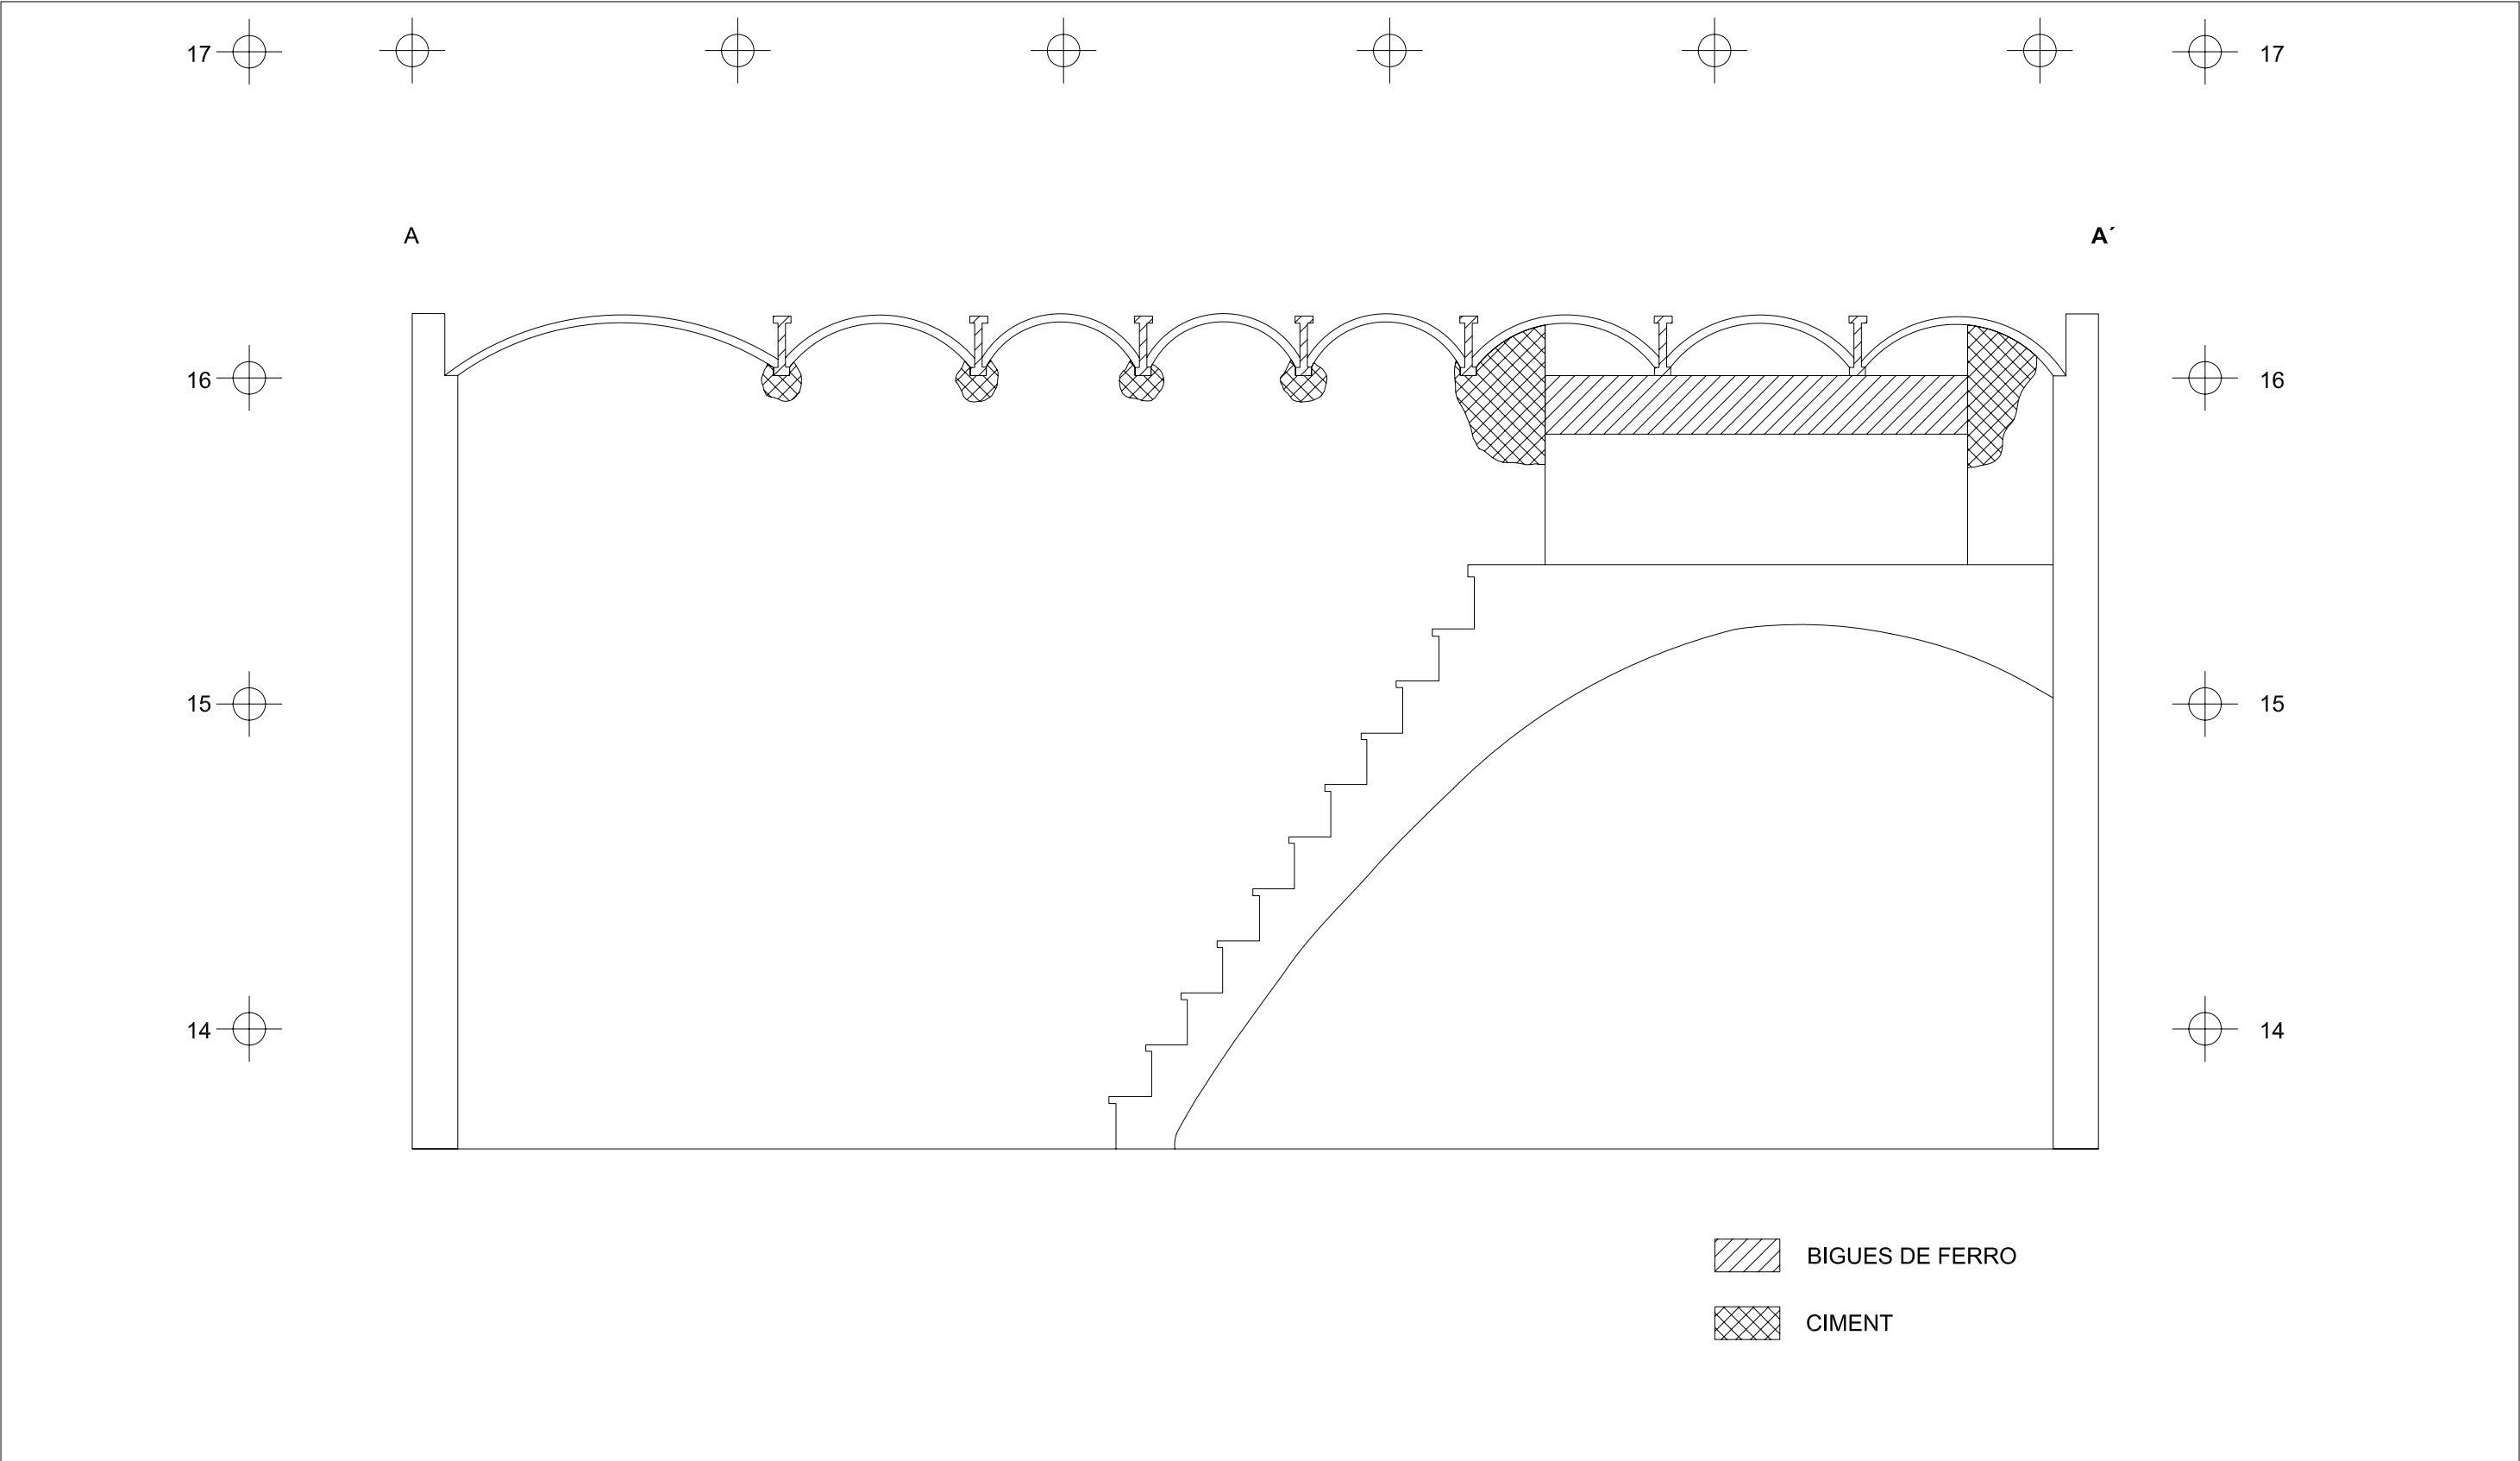

		CAN BATLLÓ BARCELONA (BARCELONÈS)		
INTERVENCIÓ		Carrer de la Constitució, 19-103, Gran Via de les Corts Catalanes, 151-247, Avinguda del Carrilet, 2-14, Carrer Parcerisa, 2-46, Carrel Corral, 2-42. Recinte de Can Batlló - Magòria. Codi: 038/15		
TÍTOL DEL PLÀNOL		Secció longitudinal de les restes arqueològiques de la rasa 12		
 CARRER LLULL 57-59 08005 BARCELONA T. 935531587 F. 935531588 E-mail: codexbcn@codex.cat		Autors: Sergi Segura i Mario Granollers		
		Direcció arqueològica: Sergi Segura		
DIN A3	Escala: 1:20		Data: Octubre 2015	Núm. 29

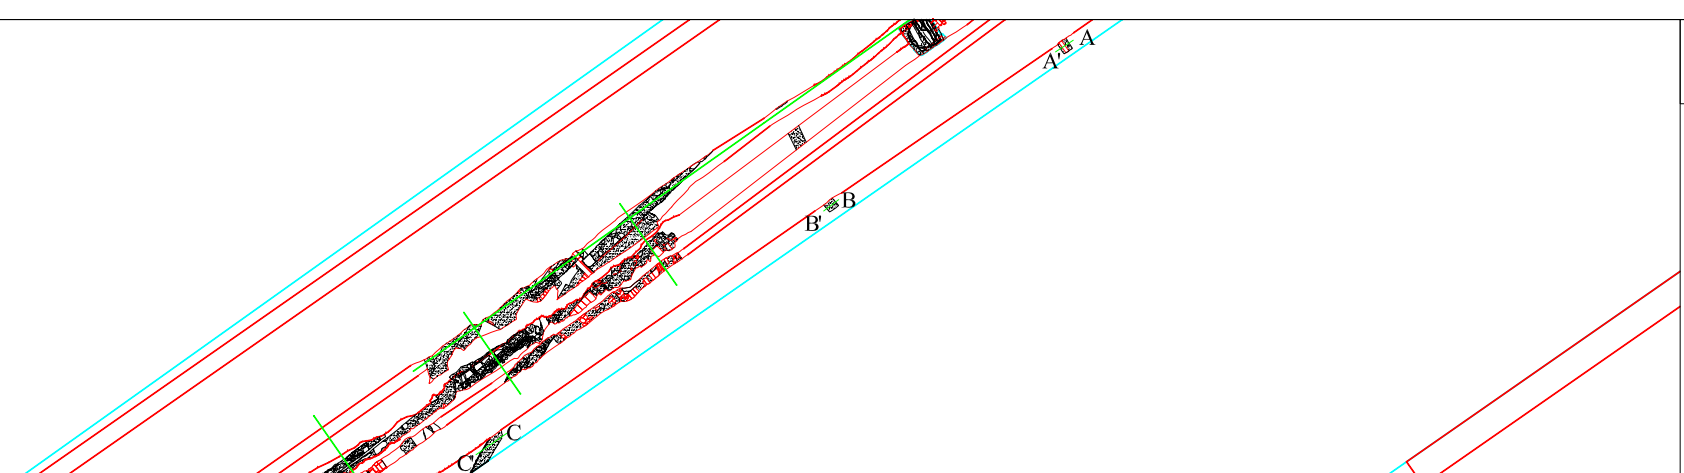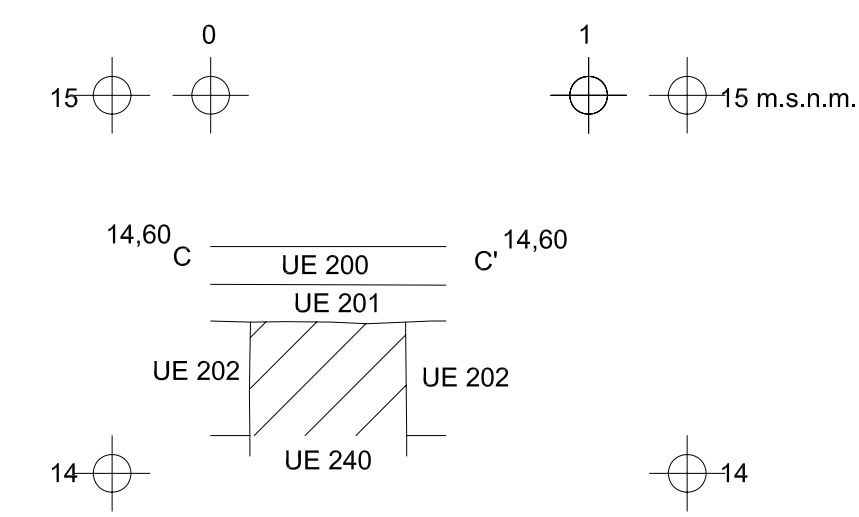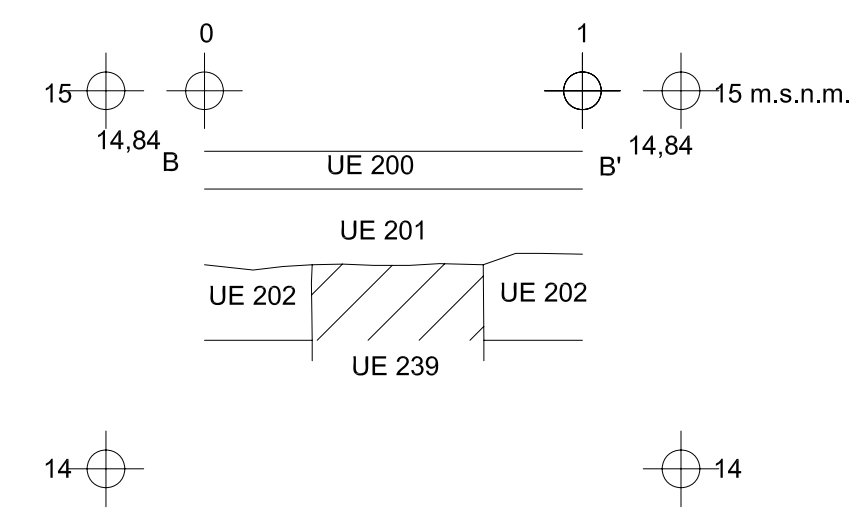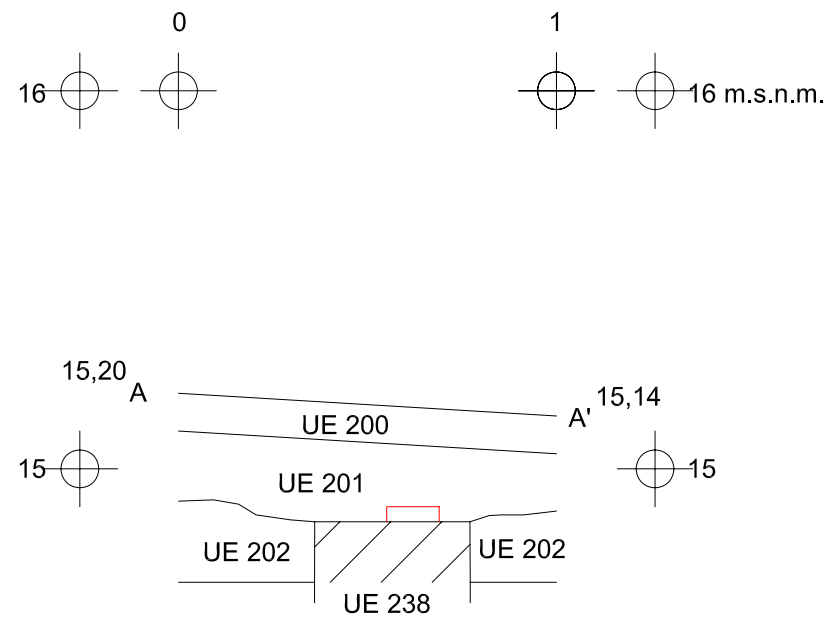

CAN BATLLÓ BARCELONA (BARCELONÈS)	
INTERVENCIÓ	Carrer de la Constitució, 19-103, Gran Via de les Corts Catalanes, 151-247, Avinguda del Carrilet, 2-14, Carrer Parcerisa, 2-46, Carrel Corral, 2-42. Recinte de Can Batlló - Magòria. Codi: 038/15
TÍTOL DEL PLÀNOL	Seccions longitudinals de les restes arqueològiques de la rasa 8
Autors: Sergi Segura i Mario Granollers	
Direcció arqueològica: Sergi Segura	
CARRER LLULL 57-59 08005 BARCELONA T.935531587 F.935531588 E-mail: codexbcn@codex.cat	
DIN A3	Escala: 1:20
Data: Octubre 2015	
Núm. 30	

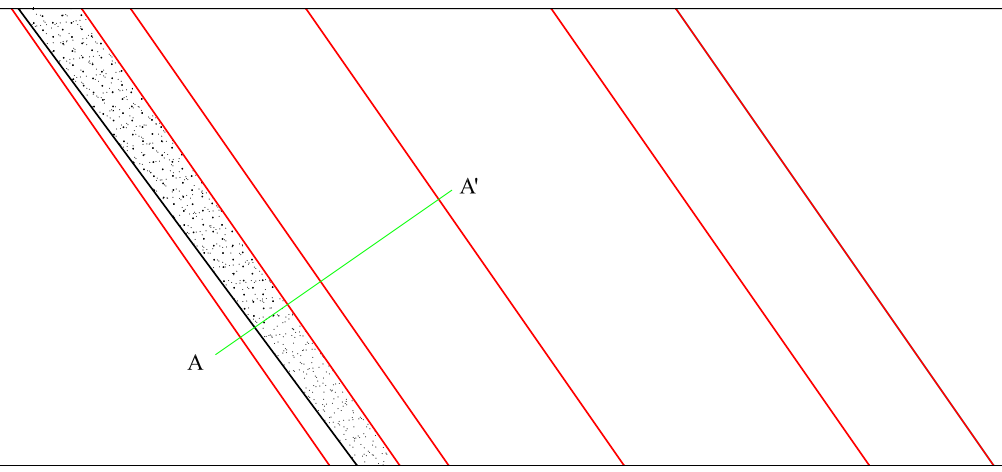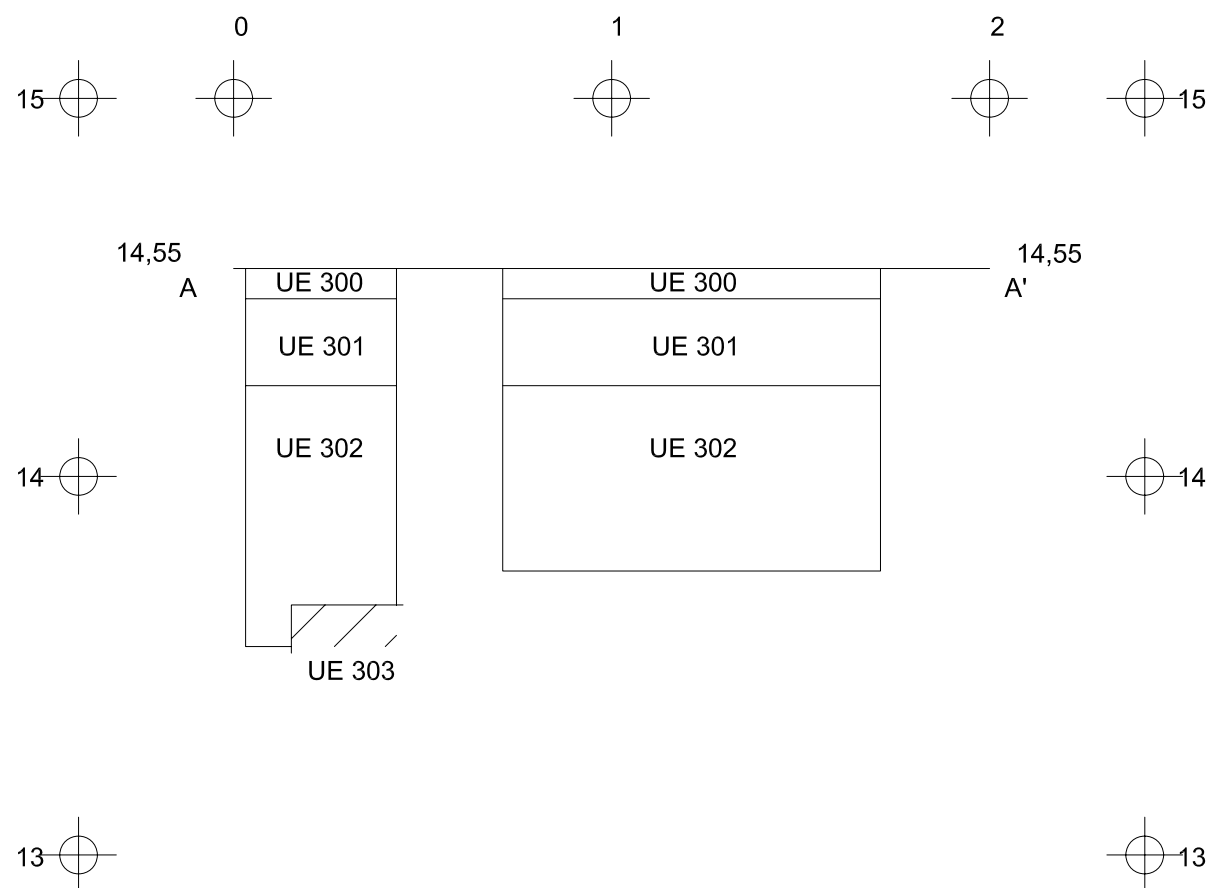


CAN BATLLÓ
BARCELONA (BARCELONÈS)

INTERVENCIÓ Carrer de la Constitució, 19-103, Gran Via de les Corts Catalanes, 151-247,
Avinguda del Carrilet, 2-14, Carrer Parcerisa, 2-46, Carrel Corral, 2-42.
Recinte de Can Batlló - Magòria. Codi: 038/15


TÍTOL DEL PLÀNOL Secció transversal de les restes arqueològiques de la rasa 11

Autors:
Sergi Segura i Mario Granollers


Direcció arqueològica:
Sergi Segura

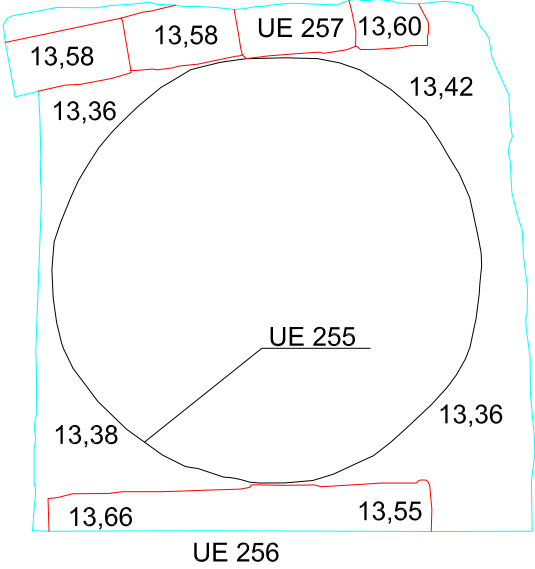


Planta 1

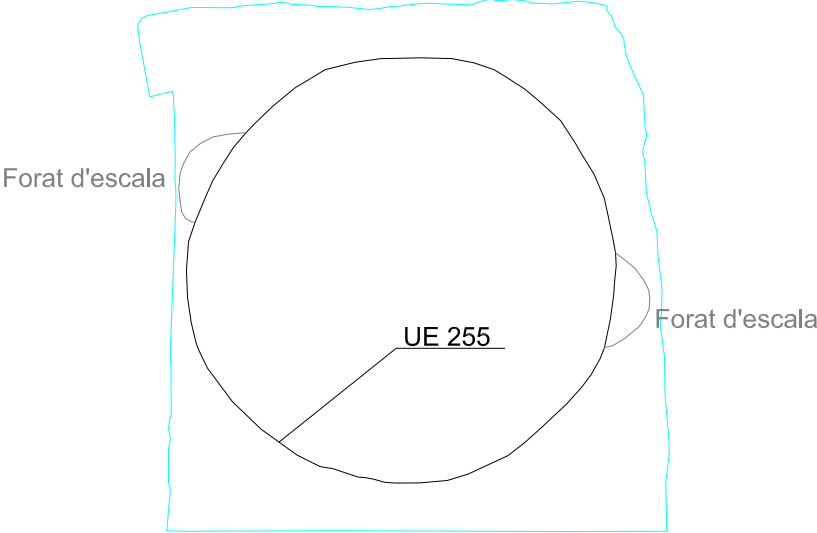

Planta 2


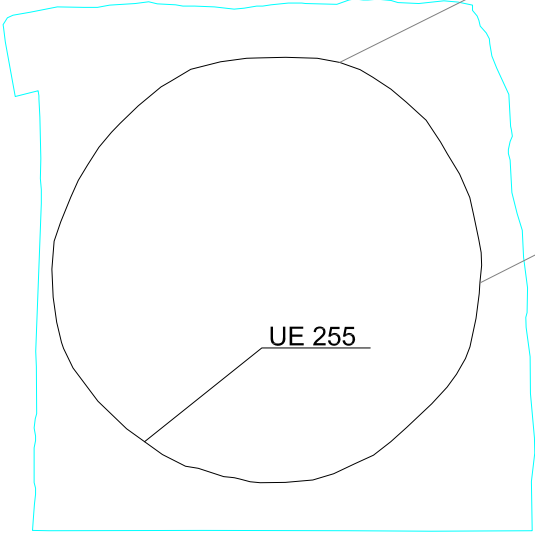


Planta 3

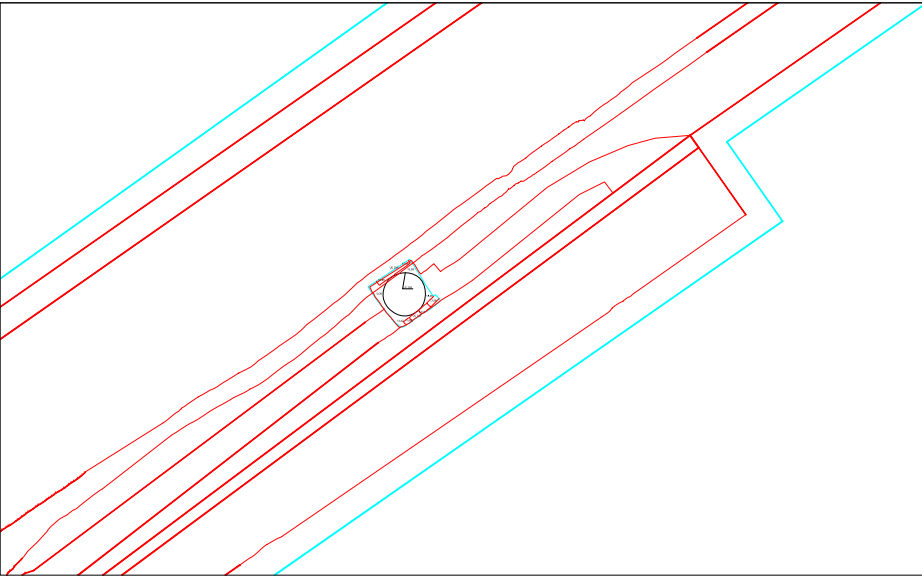



CAN BATLLÓ
BARCELONA (BARCELONÈS)

INTERVENCIÓ	Carrer de la Constitució, 19-103, Gran Via de les Corts Catalanes, 151-247, Avinguda del Carrilet, 2-14, Carrer Parcerisa, 2-46, Carrel Corral, 2-42. Recinte de Can Batlló- Magòria. Codi: 038/15		
TÍTOL DEL PLÀNOL	Plantes generals del pou UE 255		
 CARRER LLULL 57-59 08005 BARCELONA T.935531587 F.935531588 E-mail: codexbcn@codex.cat	Autors: Sergi Segura i Mario Granollers		
	Direcció arqueològica: Sergi Segura		
DIN A3	Escala: 1:20		Data: Octubre 2015
			Núm. 32

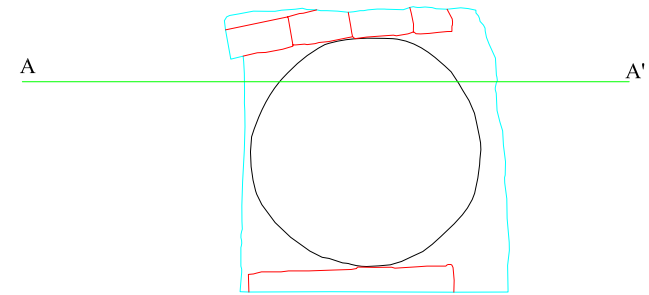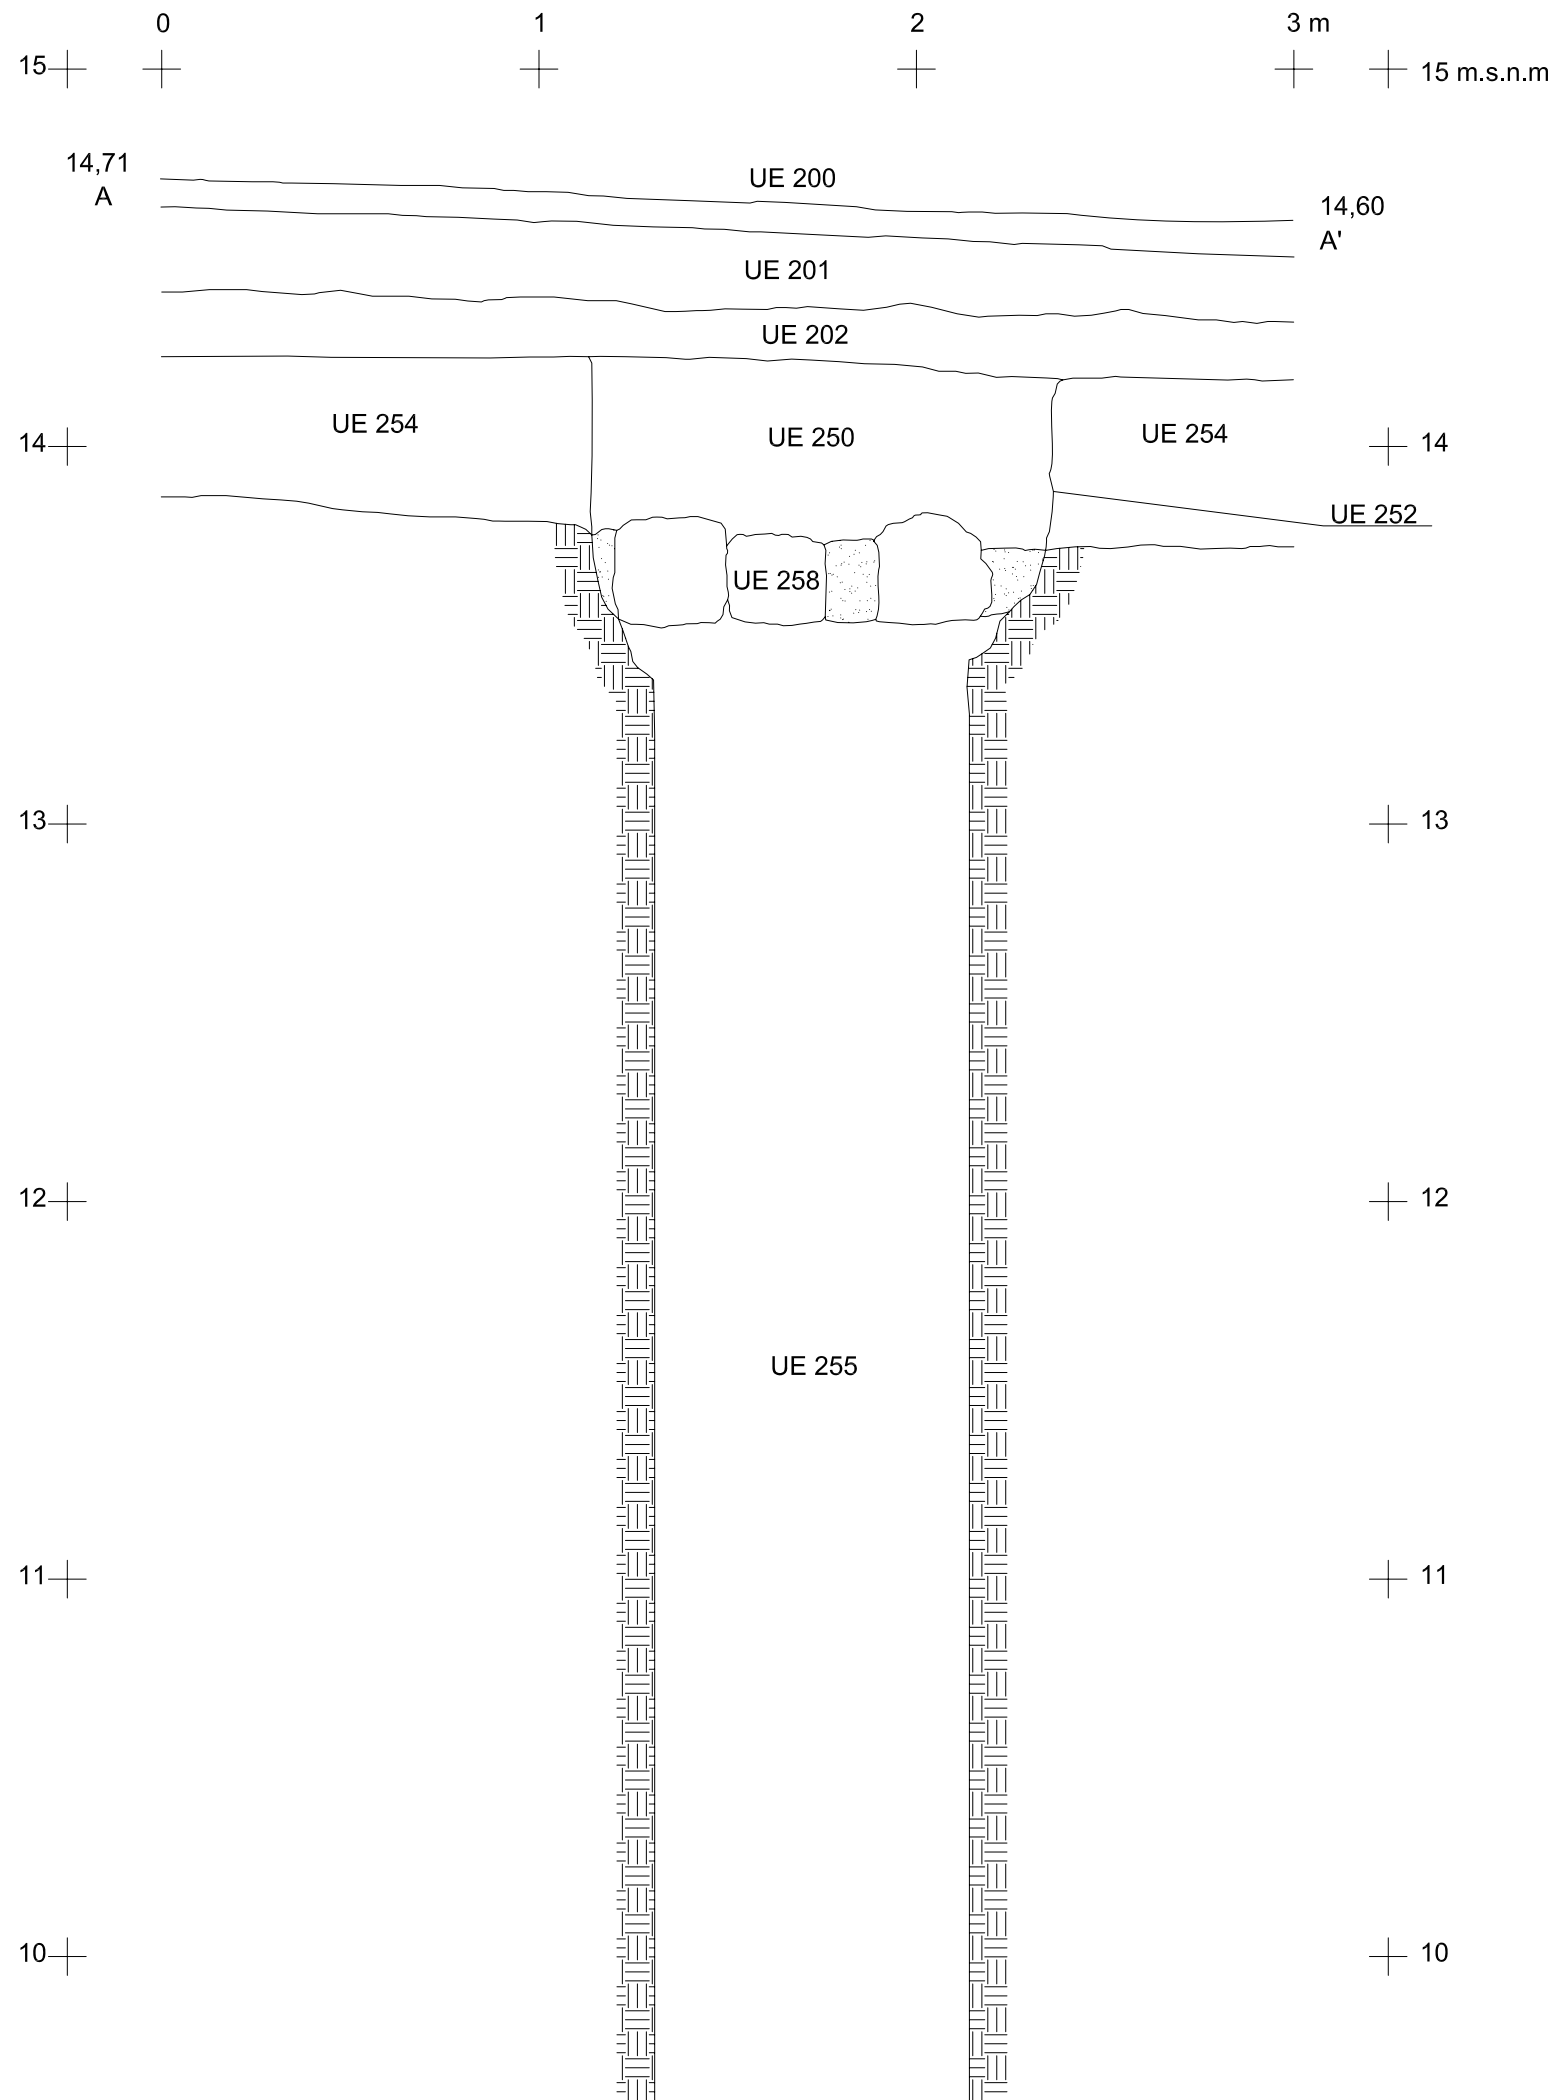



CAN BATLLÓ
BARCELONA (BARCELONÈS)

INTERVENCIÓ	Carrer de la Constitució, 19-103, Gran Via de les Corts Catalanes, 151-247, Avinguda del Carrilet, 2-14, Carrer Parcerisa, 2-46, Carrel Corral, 2-42. Recinte de Can Batlló- Magòria. Codi: 038/15		
TÍTOL DEL PLÀNOL	Secció Longitudinal A-A'		
 CARRER LLULL 57-59 08005 BARCELONA T.935531587 F.935531588 E-mail: codexben@codex.cat		Autors: Sergi Segura i Mario Granollers	
		Direcció arqueològica: Sergi Segura	
DIN A3	Escala: 1:20		Data: Octubre 2015
			Núm. 33

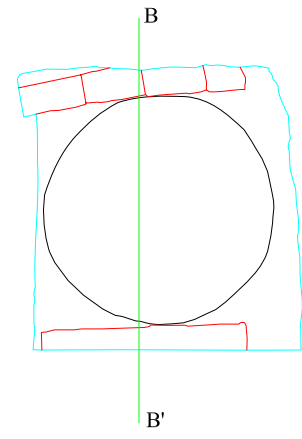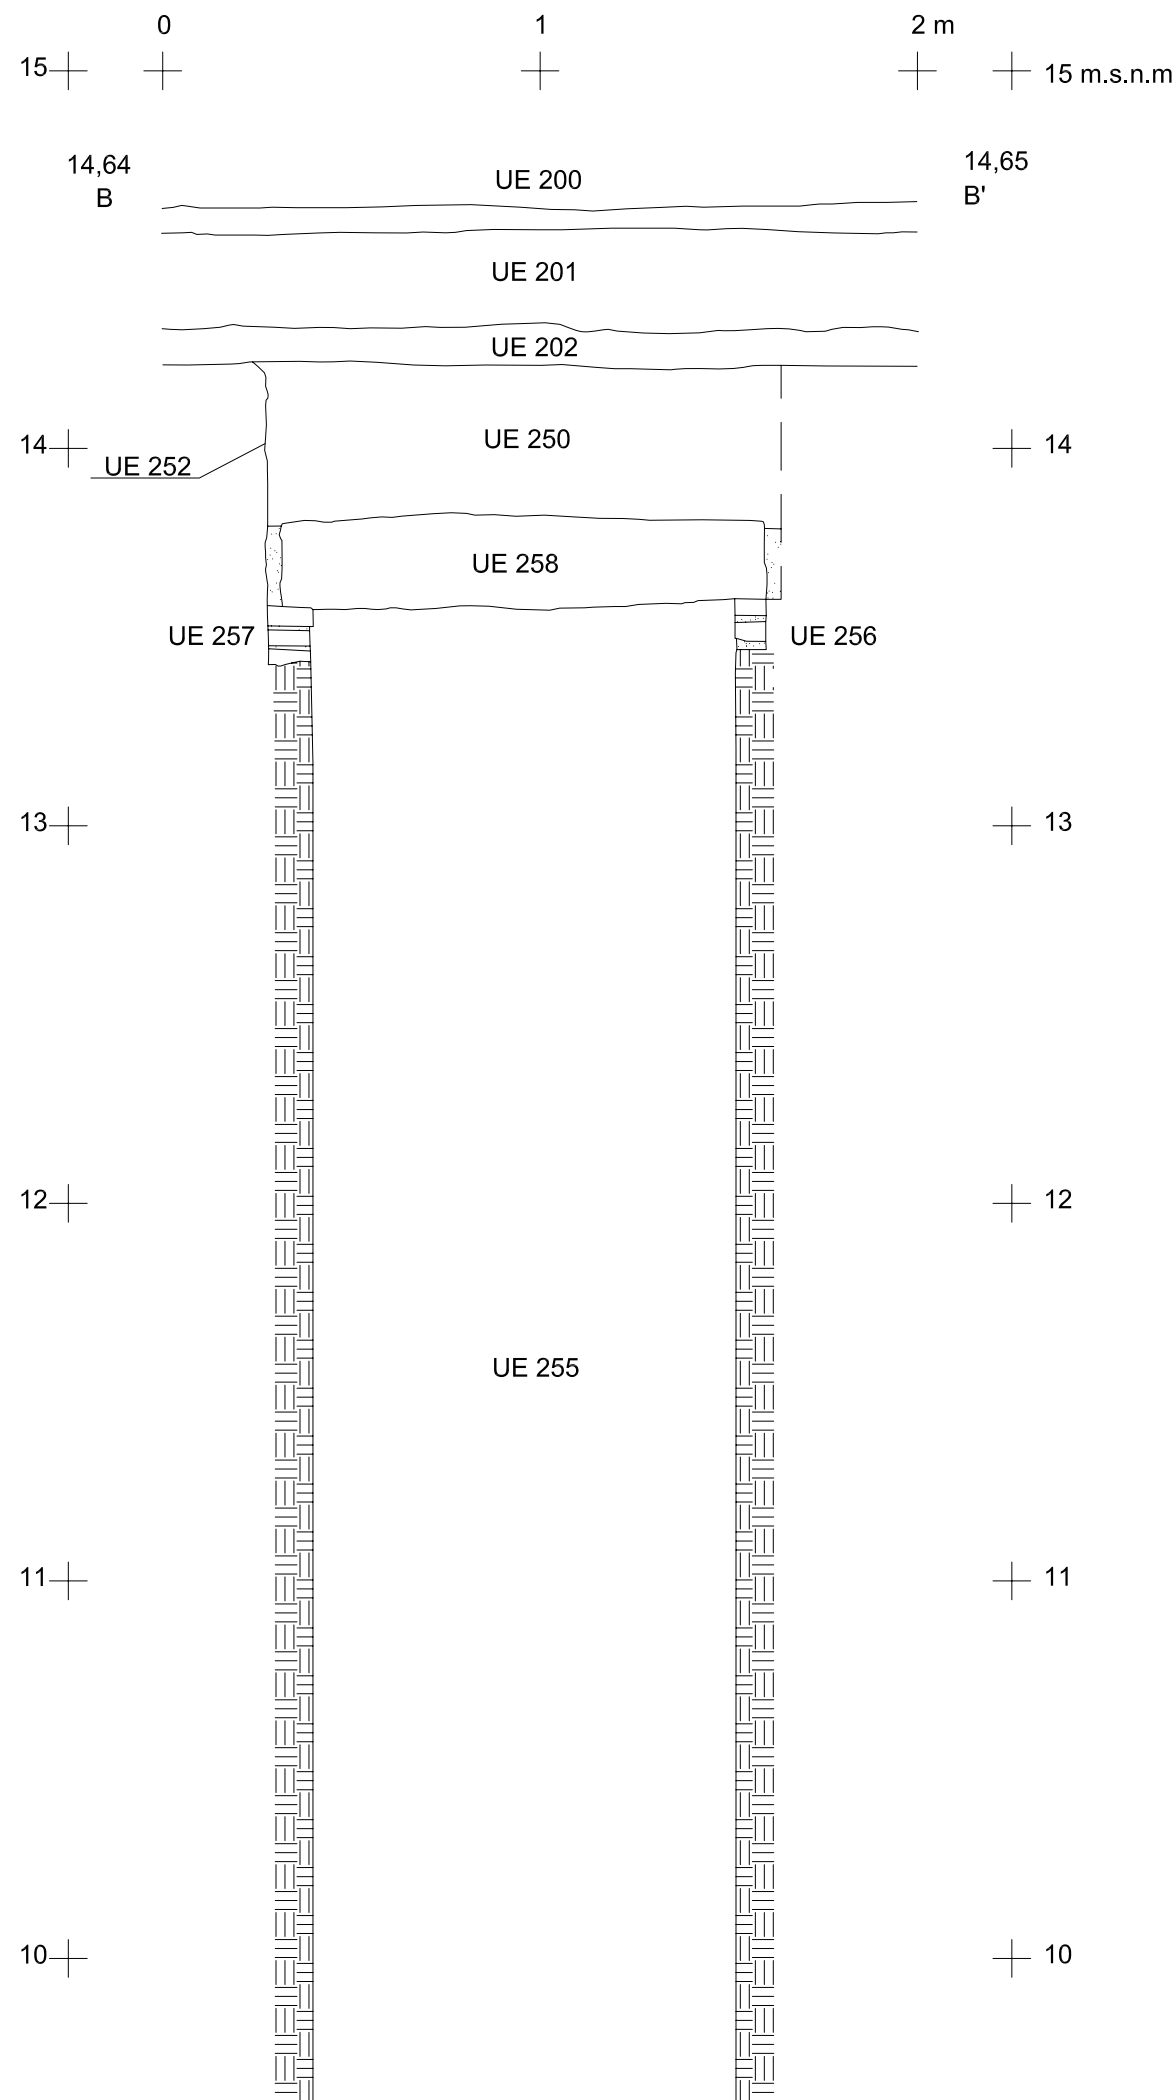



CAN BATLLÓ
BARCELONA (BARCELONÈS)

INTERVENCIÓ		Carrer de la Constitució, 19-103, Gran Via de les Corts Catalanes, 151-247, Avinguda del Carrilet, 2-14, Carrer Parcerisa, 2-46, Carrel Corral, 2-42. Recinte de Can Batlló- Magòria. Codi: 038/15		
TÍTOL DEL PLÀNOL		Secció Transversal B-B'		
 CARRER LLULL 57-59 08005 BARCELONA T.935531587 F. 935531588 E-mail: codexbcn@codex.cat		Autors: Sergi Segura i Mario Granollers		
		Direcció arqueològica: Sergi Segura		
DIN A3	Escala: 1:20	01 m 		Data: Octubre 2015
Núm. 34				

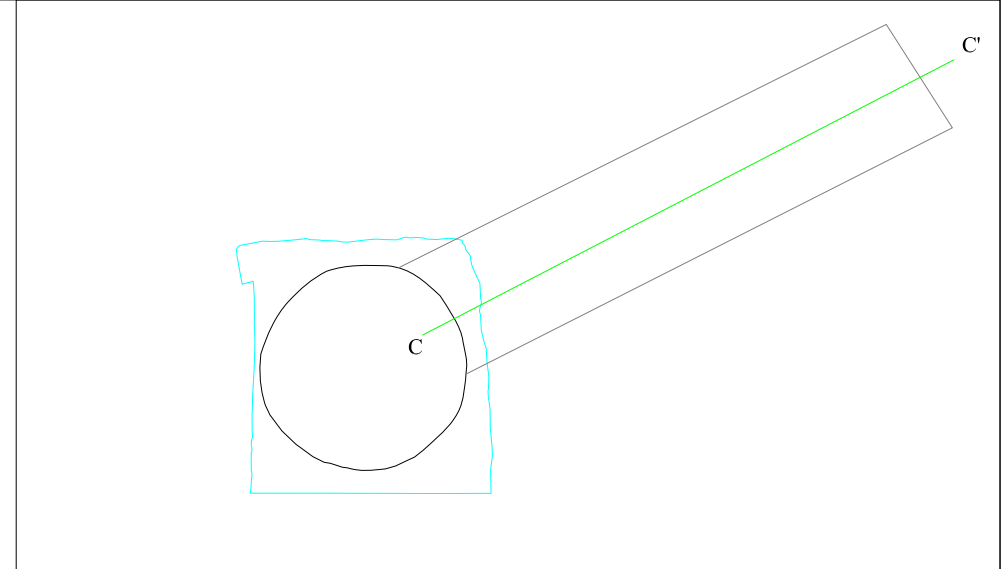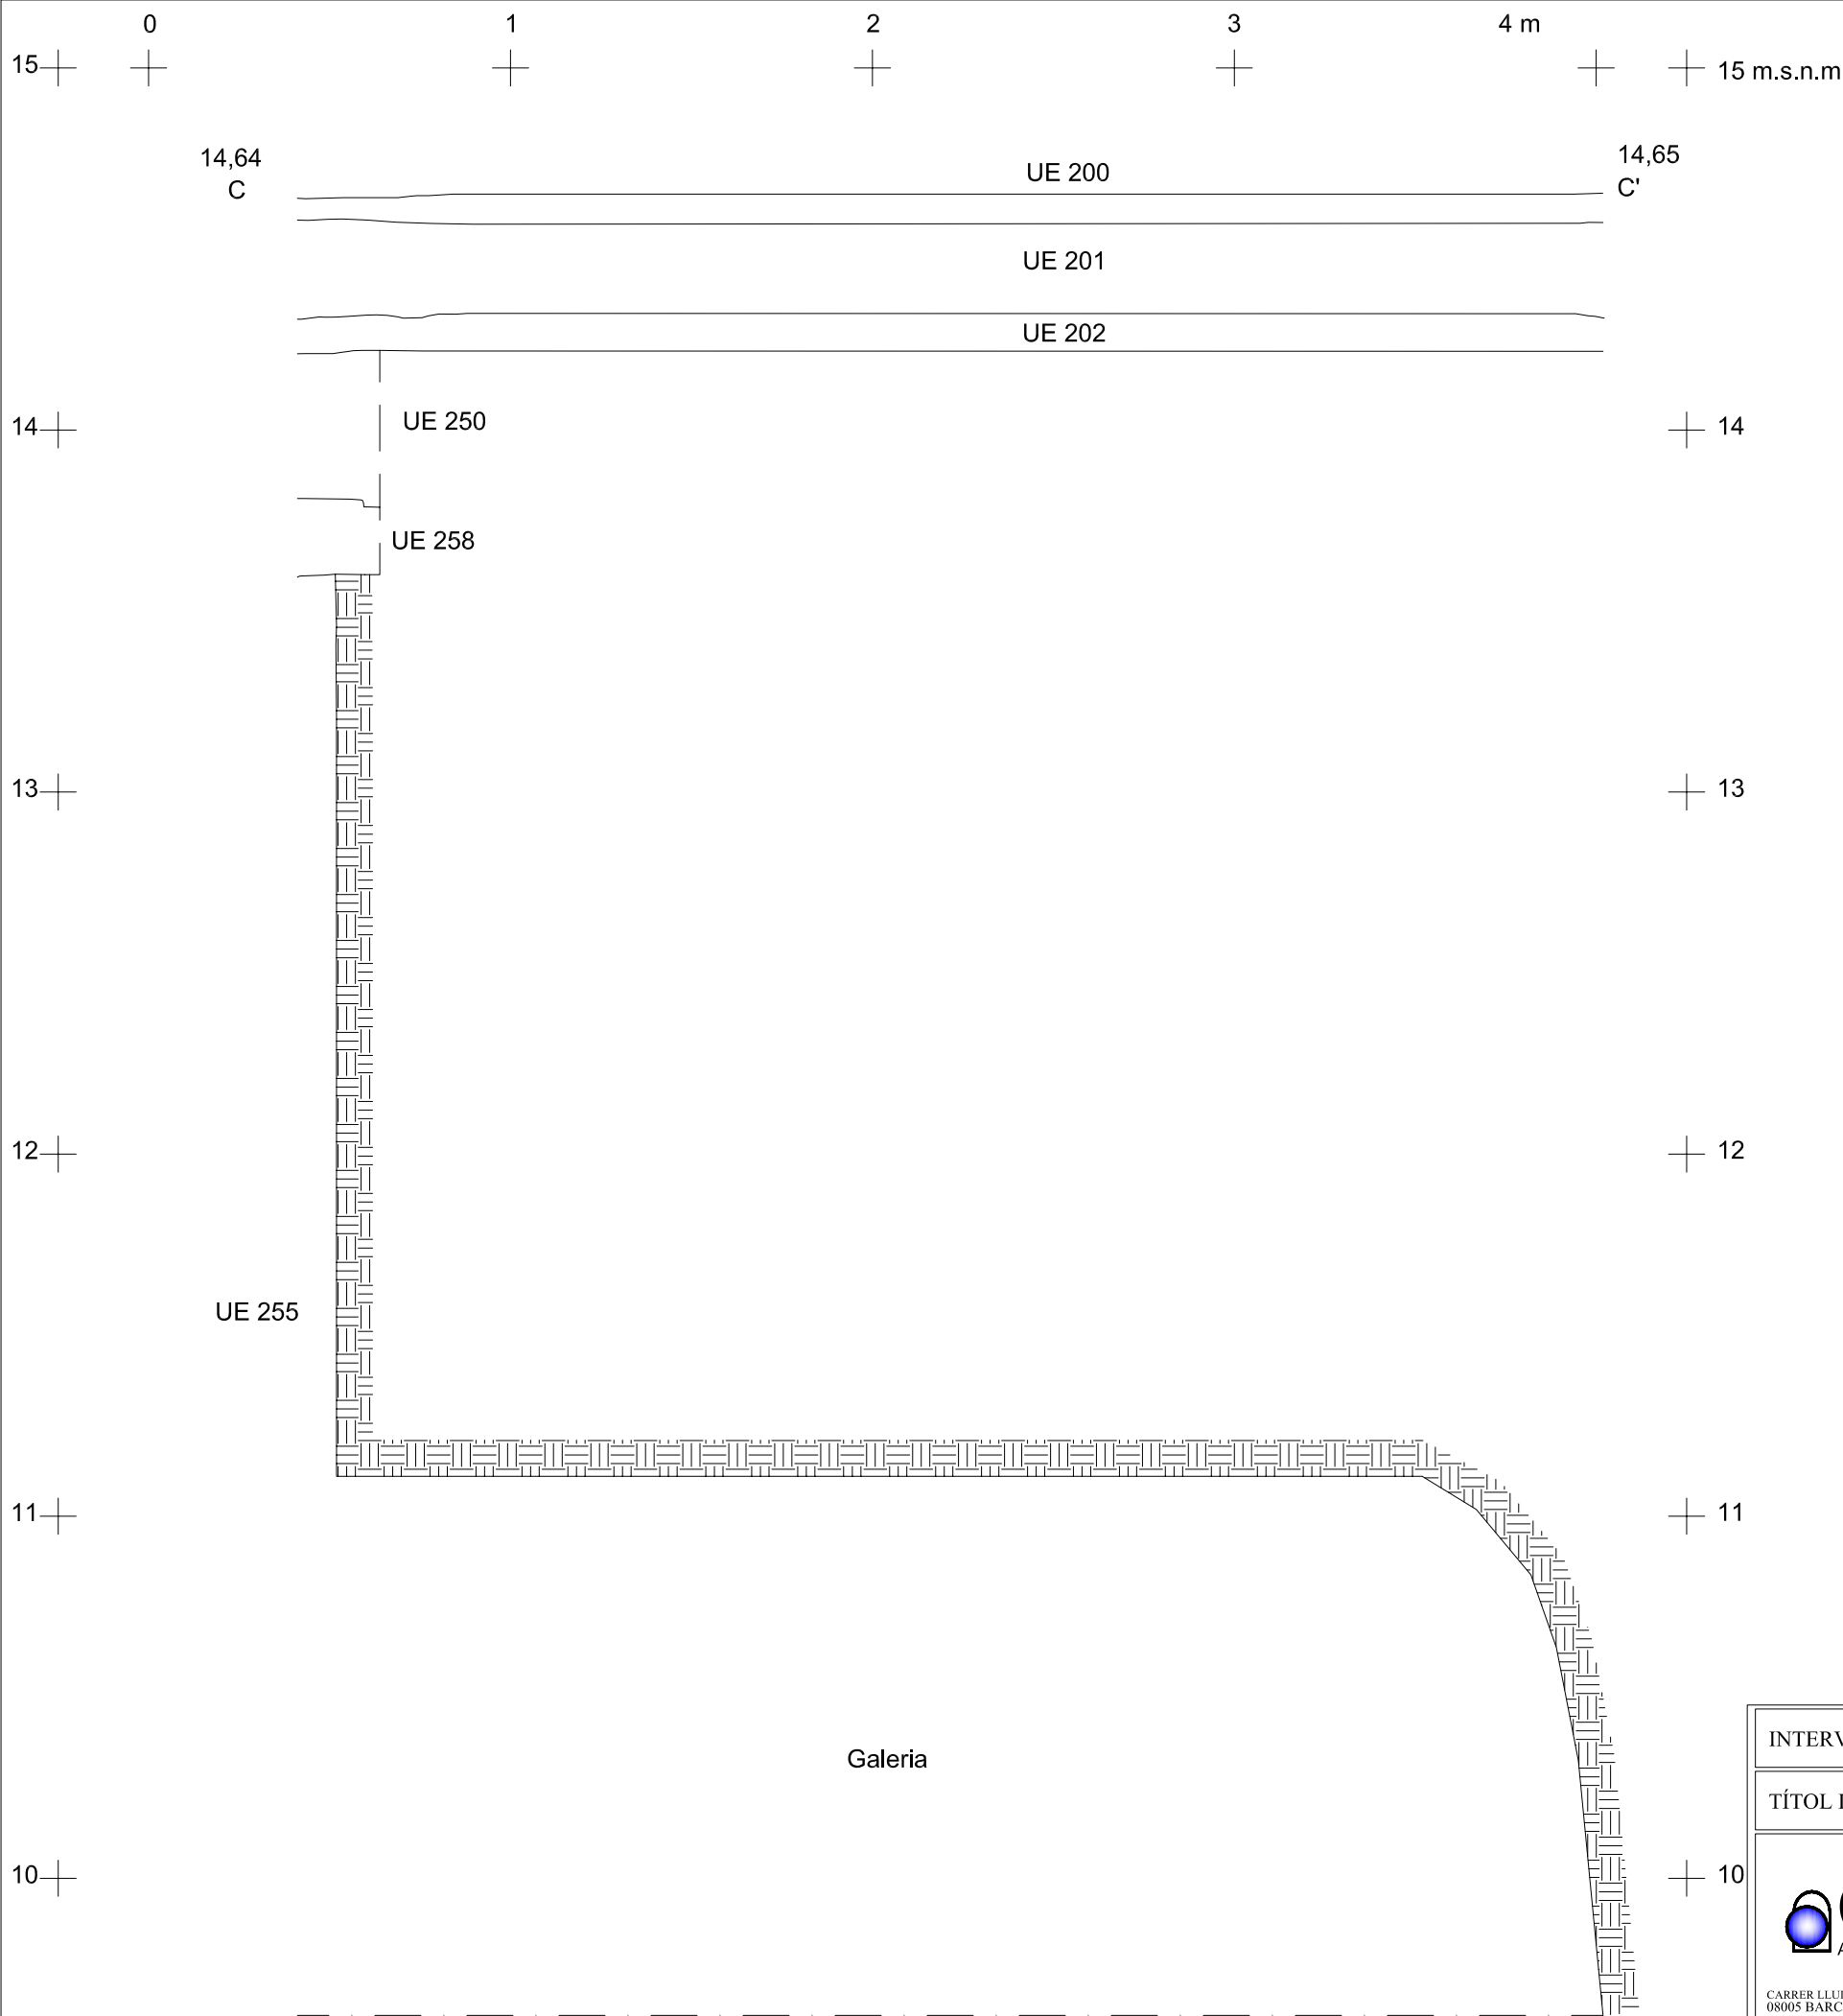

CAN BATLLÓ
BARCELONA (BARCELONÈS)

INTERVENCIÓ	Carrer de la Constitució, 19-103, Gran Via de les Corts Catalanes, 151-247, Avinguda del Carrilet, 2-14, Carrer Parcerisa, 2-46, Carrel Corral, 2-42. Recinte de Can Batlló- Magòria. Codi: 038/15		
TÍTOL DEL PLÀNOL	Secció longitudinal C-C' de la Galeria		
 CARRER LLULL 57-59 08005 BARCELONA T.935531587 F.935531588 E-mail: codexbcn@codex.cat		Autors: Sergi Segura i Mario Granollers	
		Direcció arqueològica: Sergi Segura	
DIN A3	Escala: 1:20		Data: Octubre 2015
			Núm. 35

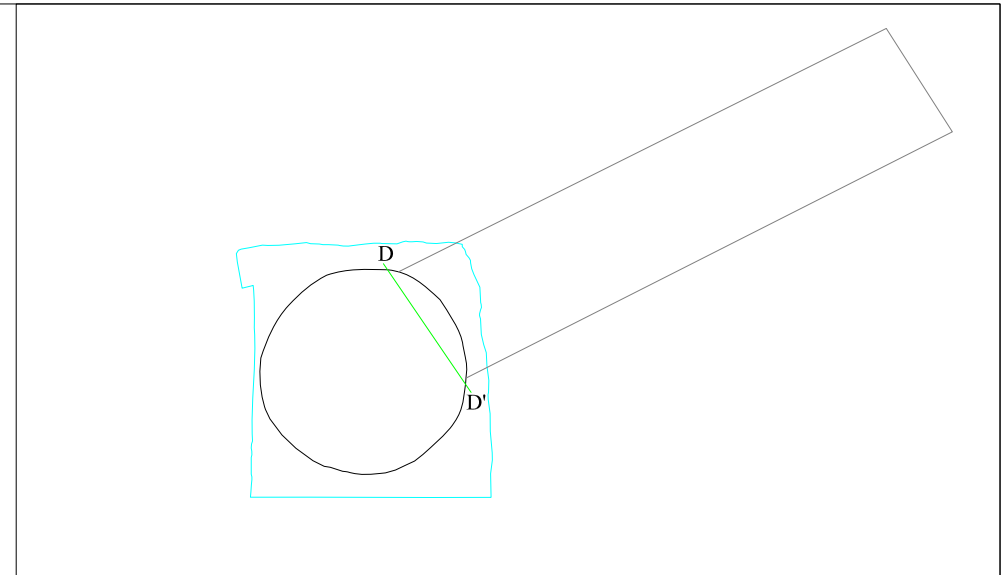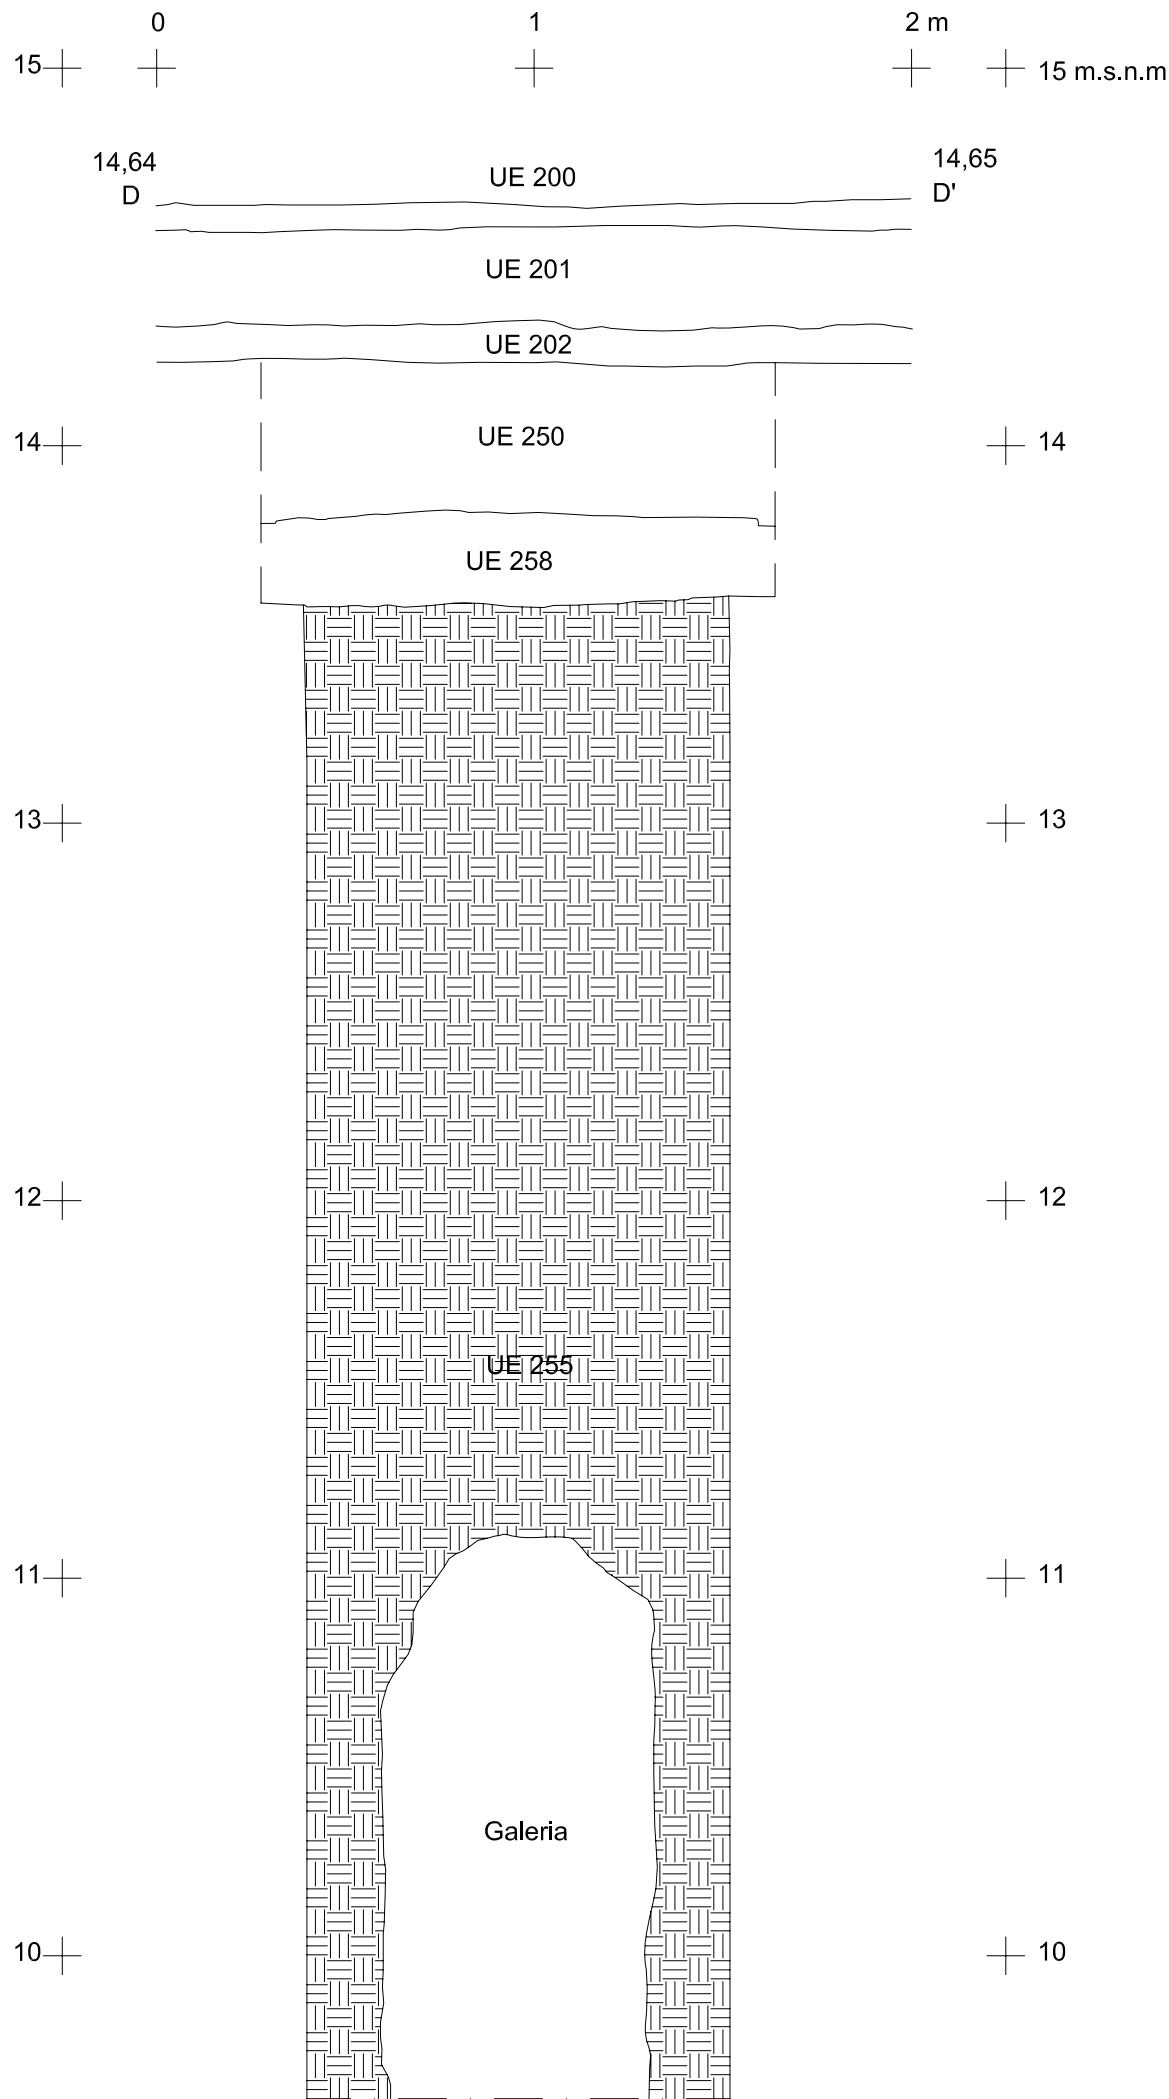

CAN BATLLÓ
BARCELONA (BARCELONÈS)

INTERVENCIÓ	Carrer de la Constitució, 19-103, Gran Via de les Corts Catalanes, 151-247, Avinguda del Carrilet, 2-14, Carrer Parcerisa, 2-46, Carrel Corral, 2-42. Recinte de Can Batlló- Magòria. Codi: 038/15		
TÍTOL DEL PLÀNOL	Alçat D-D' de la Galeria		
 CARRER LLULL 57-59 08005 BARCELONA T.935531587 F.935531588 E-mail: codexbeni@codex.cat		Autors: Sergi Segura i Mario Granollers	
		Direcció arqueològica: Sergi Segura	
DIN A3	Escala: 1:20		Data: Octubre 2015
			Núm. 36

ANNEX 2. FITXES UNITATS ESTRATIGRÀFIQUES

Definició UE		Textura		Composició		Sector		100	
Estrat		Solta		Geològica		Argila i sorra		Zona	
		Color		Orgànica				1	
		Marró Fosc		Artificial					
Relacions Físiques		Igual a		Datació		Criteri datació			
Cobreix a		Cobert per		Interpretació		Segle XX		Documental	
101-107-112-114-116-118				Enderroc					
Farceix a		Farcit per		Observacions					
				Amortització de meitats del segle XX, just quant es reforma aquest espai i es converteix en un carrer. Zones amb molt enderroc					
Talla a		Tallat per		Afecció		No ☐ Si ☐ % ☐ Tipus ☐			
Es recolza en		Se li recolza		Cotes Sup.		15,95		Cotes Inf. 15,21	
Es lliura		Se li lliura							
102-103-104-105-106-108-10									

Definició UE		Textura		Composició		Sector		101	
Estrat		Compacta		Geològica		Argila		Zona	
		Color		Orgànica				1	
		Vermellós i		Artificial					
Relacions Físiques		Igual a		Datació		Criteri datació			
Cobreix a		Cobert per		Interpretació					
		100-118		Formació natural					
Farceix a		Farcit per		Observacions					
				Estrat molt net					
Talla a		Tallat per		Afecció		No ☐ Si ☐ % ☐ Tipus ☐			
Es recolza en		Se li recolza		Cotes Sup.		15,21		Cotes Inf. Indeterminad	
Es lliura		Se li lliura							
119-120-121-122-123-124-12									

Definició UE		Textura		Composició		Sector		102	
Estructura				Geològica				Zona	
		Color		Orgànica				1	
		Blanc i groc		Artificial		pedres i morter		09	
Relacions Físiques		Igual a		Datació		Criteri datació			
		103-104		Segles XIX-XX		Documental			
Cobreix a		Cobert per		Interpretació					
120				Fonamentació					
Farceix a		Farcit per		Observacions					
				Composta per pedres de diverses mides, principalment mitjanes, més o menys treballades i lligades amb morter de color entre blanc i groc. Orientació est/oest. Se'n va més enllà dels límits de la rasa					
Talla a		Tallat per		Afecció		No ☒ Si ☒ % ☐ Tipus ☐			
Es recolza en		Se li recolza		Cotes Sup.		15,69		Cotes Inf. Indeterminad	
Es lliura		Se li lliura							
117-118									
100									

Definició UE		Textura		Composició		Sector		103	
Estructura				Geològica				Foto. Plan.	
		Color		Orgànica		Zona		10	
		Blanc i groc		Artificial		1			
Relacions Físiques		Igual a 102-104		Datació		Criteri datació			
Cobreix a		Cobert per		Interpretació Segles XIX-XX		Documental			
Farceix a 121		Farcit per		Fonamentació					
Talla a		Tallat per		Observacions					
Es recolza en		Se li recolza 105		Composta per pedres de diverses mides, principalment mitjanes, més o menys treballades, amb fragments de material constructiu i morter de color entre blanc i groc. Orientació est/oest. Se'n va més enllà dels límits de la rasa					
Es lliura		Se li lliura 100		Afecció No ☒ Si ☒ % ☐		Tipus Parcial			
				Cotes Sup. 15,63		Cotes Inf. Indeterminad			

Definició UE		Textura		Composició		Sector		104	
Estructura				Geològica				Foto. Plan.	
		Color		Orgànica		Zona		11	
		Blanc i groc		Artificial		1		12	
Relacions Físiques		Igual a 102-103		Datació		Criteri datació		13	
Cobreix a		Cobert per		Interpretació Segles XIX-XX		Documental			
Farceix a 122		Farcit per		Fonamentació					
Talla a		Tallat per		Observacions					
Es recolza en		Se li recolza 106-107-108-109-110-111-11		Composta per pedres de diverses mides, principalment mitjanes, més o menys treballades, amb fragments de material constructiu i morter de color entre blanc i groc. Orientació est/oest. Se'n va més enllà dels límits de la rasa					
Es lliura		Se li lliura 100		Afecció No ☒ Si ☒ % ☐		Tipus Parcial			
				Cotes Sup. 15,52		Cotes Inf. Indeterminad			

Definició UE		Textura		Composició		Sector		105	
Estructura				Geològica				Foto. Plan.	
		Color		Orgànica		Zona		14	
		Blanc i groc		Artificial		1		15	
Relacions Físiques		Igual a		Datació		Criteri datació			
Cobreix a		Cobert per		Interpretació Segles XIX-XX		Documental			
Farceix a 123		Farcit per		Fonamentació					
Talla a		Tallat per		Observacions					
Es recolza en 103		Se li recolza		Composta per pedres de diverses mides, principalment mitjanes, més o menys treballades, amb fragments de material constructiu i morter de color entre blanc i groc. Orientació nord-oest/sud-est. Se'n va més enllà dels límits de la rasa					
Es lliura		Se li lliura 100		Afecció No ☒ Si ☒ % ☐		Tipus Parcial			
				Cotes Sup. 15,63		Cotes Inf. Indeterminad			

Definició UE		Textura		Composició		Sector		106	
Estructura				Geològica				Foto. Plan.	
		Color		Orgànica		Zona		16	
		Blanc i groc		Artificial		1		17	
Relacions Físiques		Igual a		Datació		Criteri datació			
Cobreix a		Cobert per		Interpretació Segles XIX-XX		Documental			
Farceix a		Farcit per		Fonamentació					
124									
Talla a		Tallat per		Observacions					
Es recolza en		Se li recolza		Composta per pedres de diverses mides, principalment mitjanes i grans, més o menys treballades, amb fragments de material constructiu i morter de color entre blanc i groc. Orientació nord-oest/sud-est. Se'n va més enllà dels límits de la rasa					
104									
Es lliura		Se li lliura		Afecció No ☒ Si ☒ % ☐ Tipus Parcial					
100				Cotes Sup. 15,56		Cotes Inf. 14,76			

Definició UE		Textura		Composició		Sector		107	
Estructura				Geològica				Foto. Plan.	
		Color		Orgànica		Zona		18	
		Blanc		Artificial		1		19	
Relacions Físiques		Igual a		Datació		Criteri datació			
Cobreix a		Cobert per		Interpretació Segles XIX-XX		Documental			
125		100		Fonamentació					
Farceix a		Farcit per		Observacions					
Talla a		Tallat per		Composta per pedres de diverses mides, més o menys treballades, lligades amb morter de color blanc. Orientació nord-oest/sud-est. Se'n va més enllà dels límits de la rasa					
Es recolza en		Se li recolza							
104									
Es lliura		Se li lliura		Afecció No ☒ Si ☒ % ☐ Tipus Parcial					
				Cotes Sup. 15,22		Cotes Inf. 14,32			

Definició UE		Textura		Composició		Sector		108	
Estructura				Geològica				Foto. Plan.	
		Color		Orgànica		Zona		20	
		Blanc i groc		Artificial		1		21	
Relacions Físiques		Igual a		Datació		Criteri datació			
Cobreix a		Cobert per		Interpretació Segles XIX-XX		Documental			
126				Fonamentació					
Farceix a		Farcit per		Observacions					
Talla a		Tallat per		Composta per pedres de diverses mides, principalment mitjanes, més o menys treballades, amb fragments de material constructiu i morter de color entre blanc i groc. Orientació nord-oest/sud-est. Se'n va més enllà dels límits de la rasa					
Es recolza en		Se li recolza							
104									
Es lliura		Se li lliura		Afecció No ☒ Si ☒ % ☐ Tipus Parcial					
100				Cotes Sup. 15,56		Cotes Inf. 14,76			

Definició UE		Textura		Composició		Sector		109	
Estructura				Geològica				Foto. Plan.	
		Color		Orgànica		Zona		22	
		Blanc i groc		Artificial		1			
Relacions Físiques		Igual a		Datació		Criteri datació			
Cobreix a		Cobert per		Interpretació Segles XIX-XX		Documental			
Farceix a		Farcit per		Fonamentació					
127									
Talla a		Tallat per		Observacions					
Es recolza en		Se li recolza		Composta per pedres de diverses mides, principalment mitjanes, més o menys treballades, amb fragments de material constructiu i morter de color entre blanc i groc. Orientació nord-oest/sud-est. Se'n va més enllà dels límits de la rasa					
104									
Es lliura		Se li lliura		Afecció No ☒ Si ☒ %		Tipus		Parcial	
100				Cotes Sup. 15,39		Cotes Inf.		Indeterminad	

Definició UE		Textura		Composició		Sector		110	
Estructura				Geològica				Foto. Plan.	
		Color		Orgànica		Zona		24	
		Blanc i groc		Artificial		1		25	
Relacions Físiques		Igual a		Datació		Criteri datació			
Cobreix a		Cobert per		Interpretació Segles XIX-XX		Documental			
Farceix a		Farcit per		Fonamentació					
128									
Talla a		Tallat per		Observacions					
Es recolza en		Se li recolza		Composta per pedres de diverses mides, principalment mitjanes, més o menys treballades, amb fragments de material constructiu i morter de color entre blanc i groc. Orientació nord-oest/sud-est. Se'n va més enllà dels límits de la rasa					
104									
Es lliura		Se li lliura		Afecció No ☒ Si ☒ %		Tipus		Parcial	
100				Cotes Sup. 15,31		Cotes Inf.		Indeterminad	

Definició UE		Textura		Composició		Sector		111	
Estructura				Geològica				Foto. Plan.	
		Color		Orgànica		Zona		26	
		Groc		Artificial		1			
Relacions Físiques		Igual a		Datació		Criteri datació			
Cobreix a		Cobert per		Interpretació Segles XIX-XX		Documental			
Farceix a		Farcit per		Fonamentació					
129									
Talla a		Tallat per		Observacions					
Es recolza en		Se li recolza		Composta per pedres de diverses mides, principalment mitjanes, més o menys treballades, amb fragments de material constructiu i morter de color groc. Orientació nord-oest/sud-est. Se'n va més enllà dels límits de la rasa					
104									
Es lliura		Se li lliura		Afecció No ☒ Si ☒ %		Tipus		Parcial	
100				Cotes Sup. 15,24		Cotes Inf.		Indeterminad	

Definició UE		Textura		Composició		Sector		112	
Estructura				Geològica				Foto. Plan.	
		Color		Orgànica		Zona		27	
		Blanc		Artificial		1		28	
Relacions Físiques		Igual a		Datació		Criteri datació			
Cobreix a		Cobert per		Interpretació Segles XIX-XX		Documental			
130		100		Fonamentació					
Farceix a		Farcit per		Observacions					
Talla a		Tallat per		Composta per pedres de diverses mides, principalment mitjanes, més o menys treballades, amb fragments de material constructiu i morter de color blanc. Orientació nord-oest/sud-est. Se'n va més enllà dels límits de la rasa					
Es recolza en		Se li recolza		Afecció No ☒ Si ☒ % ☐ Tipus		Parcial			
104				Cotes Sup.		14,82		Cotes Inf. Indeterminad	
Es lliura		Se li lliura							

Definició UE		Textura		Composició		Sector		113	
Estructura				Geològica				Foto. Plan.	
		Color		Orgànica		Zona		13	
		Blanc i groc		Artificial		1		29	
Relacions Físiques		Igual a		Datació		Criteri datació		30	
Cobreix a		Cobert per		Interpretació Segles XIX-XX		Documental			
131				Fonamentació					
Farceix a		Farcit per		Observacions					
Talla a		Tallat per		Composta per pedres de diverses mides, principalment mitjanes, més o menys treballades, amb fragments de material constructiu i morter de color entre blanc i groc. Orientació nord-oest/sud-est. Se'n va més enllà dels límits de la rasa					
Es recolza en		Se li recolza		Afecció No ☒ Si ☒ % ☐ Tipus		Parcial			
104				Cotes Sup.		15,09		Cotes Inf. Indeterminad	
Es lliura		Se li lliura							
		100							

Definició UE		Textura		Composició		Sector		114	
Estructura				Geològica				Foto. Plan.	
		Color		Orgànica		Zona		13	
		Blanc i groc		Artificial		1		31	
Relacions Físiques		Igual a		Datació		Criteri datació		32	
Cobreix a		Cobert per		Interpretació Segles XIX-XX		Documental			
132		100		Fonamentació					
Farceix a		Farcit per		Observacions					
Talla a		Tallat per		Composta per pedres de diverses mides, principalment mitjanes, més o menys treballades, amb fragments de material constructiu i morter de color entre blanc i groc. Orientació nord-oest/sud-est. Se'n va més enllà dels límits de la rasa					
Es recolza en		Se li recolza		Afecció No ☒ Si ☒ % ☐ Tipus		Parcial			
104				Cotes Sup.		14,81		Cotes Inf. Indeterminad	
Es lliura		Se li lliura							

Definició UE		Textura		Composició		Sector		115	
Estructura				Geològica				Foto. Plan.	
		Color		Orgànica		Zona		13	
		Blanc i groc		Artificial		1		33	
Relacions Físiques		Igual a		Datació		Criteri datació			
Cobreix a		Cobert per		Interpretació Segles XIX-XX		Documental			
Farceix a		Farcit per		Fonamentació					
133									
Talla a		Tallat per		Observacions					
Es recolza en		Se li recolza		Composta per pedres de diverses mides, principalment mitjanes, més o menys treballades, amb fragments de material constructiu i morter de color entre blanc i groc. Orientació nord-oest/sud-est. Se'n va més enllà dels límits de la rasa					
104									
Es lliura		Se li lliura		Afecció No ☒ Si ☒ % ☐		Tipus		Parcial	
100				Cotes Sup. 15,12		Cotes Inf.		Indeterminad	

Definició UE		Textura		Composició		Sector		116	
Estructura				Geològica				Foto. Plan.	
		Color		Orgànica		Zona		34	
		Blanc i groc		Artificial		1			
Relacions Físiques		Igual a		Datació		Criteri datació			
Cobreix a		Cobert per		Interpretació Segles XIX-XX		Documental			
134		100		Fonamentació					
Farceix a		Farcit per		Observacions					
Talla a		Tallat per		Composta per pedres de diverses mides, principalment mitjanes, més o menys treballades, amb fragments de material constructiu i morter de color entre blanc i groc. Orientació nord-oest/sud-est. Se'n va més enllà dels límits de la rasa					
Es recolza en		Se li recolza							
104									
Es lliura		Se li lliura		Afecció No ☒ Si ☒ % ☐		Tipus		Parcial	
				Cotes Sup. 14,30		Cotes Inf.		Indeterminad	

Definició UE		Textura		Composició		Sector		117	
Estructura				Geològica				Foto. Plan.	
		Color		Orgànica		Zona		35	
		Blanc i groc		Artificial		1		36	
Relacions Físiques		Igual a		Datació		Criteri datació			
Cobreix a		Cobert per		Interpretació Segles XIX-XX		Documental			
135				Fonamentació					
Farceix a		Farcit per		Observacions					
Talla a		Tallat per		Composta per pedres de diverses mides, principalment mitjanes, més o menys treballades, amb fragments de material constructiu i morter de color entre blanc i groc. Orientació nord-oest/sud-est. Se'n va més enllà dels límits de la rasa					
Es recolza en		Se li recolza							
102		118							
Es lliura		Se li lliura		Afecció No ☒ Si ☒ % ☐		Tipus		Total	
100				Cotes Sup. 15,68		Cotes Inf.		14,98	

Definició UE		Textura		Composició		Sector		118	
Estructura				Geològica				Zona	
		Color		Orgànica				1	
		Rosat		Artificial		pedres i morter		37	
Relacions Físiques		Igual a		Datació		Criteri datació		38	
Cobreix a		Cobert per		Interpretació		Segles XIX-XX		Documental	
101		100		Paviment					
Farceix a		Farcit per		Observacions					
				Compost de pedres rectangulars de 0,32X0,18 m. o 0,28X0,20 m. i 0,12 m. de gruix, lligades amb morter de color rosat. Se'n va més enllà dels límits de la rasa					
Talla a		Tallat per		Afecció No		X		Si X	
		119		%				Tipus	
Es recolza en		Se li recolza		Cotes Sup.		15,55		Cotes Inf.	
102-117								15,40	
Es lliura		Se li lliura							

Definició UE		Textura		Composició		Sector		119	
Retall				Geològica				Zona	
		Color		Orgànica				1	
				Artificial					
Relacions Físiques		Igual a		Datació		Criteri datació			
Cobreix a		Cobert per		Interpretació		S.XX-XXI		Estratigràfic	
				Servei					
Farceix a		Farcit per		Observacions					
				Servei de llum contemporani					
Talla a		Tallat per		Afecció No				Si	
101-117-118-135				%				Tipus	
Es recolza en		Se li recolza		Cotes Sup.				Cotes Inf.	
Es lliura		Se li lliura							

Definició UE		Textura		Composició		Sector		120	
Retall				Geològica				Zona	
		Color		Orgànica				1	
				Artificial					
Relacions Físiques		Igual a		Datació		Criteri datació			
		121-122		Interpretació		Segles XIX-XX		Documental	
Cobreix a		Cobert per		Trinxera de fonamentació					
				Observacions					
Farceix a		Farcit per		Trinxera de la fonamentació UE 102. Orientació est/oest. Se'n va més enllà dels límits de la rasa					
		102		Afecció No				Si	
Talla a		Tallat per		%				Tipus	
101				Cotes Sup.		15,40		Cotes Inf.	
Es recolza en		Se li recolza						Indeterminad	
Es lliura		Se li lliura							

Definició UE		Textura		Composició		Sector		121	
				Geològica Orgànica Artificial				Zona 1 Foto. Plan.	
		Color							
Relacions Físiques		Igual a 120-122		Datació		Criteri datació			
Cobreix a		Cobert per		Interpretació Segles XIX-XX		Documental			
Farceix a		Farcit per		 Observacions Trinxera de la fonamentació UE 103. Orientació est/oest. Se'n va més enllà dels límits de la rasa					
Talla a		Tallat per							
101									
Es recolza en		Se li recolza		Afecció No ☐ Si ☐ % ☐ Tipus					
Es lliura		Se li lliura		Cotes Sup. 15,40		Cotes Inf. Indeterminad			

Definició UE		Textura		Composició		Sector		122	
				Geològica Orgànica Artificial				Zona 1 Foto. Plan.	
		Color							
Relacions Físiques		Igual a 120-121		Datació		Criteri datació			
Cobreix a		Cobert per		Interpretació Segles XIX-XX		Documental			
Farceix a		Farcit per		 Observacions Trinxera de la fonamentació UE 104. Orientació est/oest. Se'n va més enllà del límits de la rasa					
Talla a		Tallat per							
101									
Es recolza en		Se li recolza		Afecció No ☐ Si ☐ % ☐ Tipus					
Es lliura		Se li lliura		Cotes Sup. 15,30		Cotes Inf. Indeterminad			

Definició UE		Textura		Composició		Sector		123	
				Geològica Orgànica Artificial				Zona 1 Foto. Plan.	
		Color							
Relacions Físiques		Igual a		Datació		Criteri datació			
Cobreix a		Cobert per		Interpretació Segles XIX-XX		Documental			
Farceix a		Farcit per		 Observacions Trinxera de la fonamentació UE 105. Orientació nord-oest/sud-est. Se'n va més enllà del límits de la rasa					
Talla a		Tallat per							
101									
Es recolza en		Se li recolza		Afecció No ☐ Si ☐ % ☐ Tipus					
Es lliura		Se li lliura		Cotes Sup. 15,40		Cotes Inf. Indeterminad			

Definició UE		Textura		Composició		Sector		124	
								Foto. Plan.	
		Color		Geològica		Zona			
						1			
Relacions Físiques		Igual a		Datació		Criteri datació			
Cobreix a		Cobert per		Interpretació		Segles XIX-XX		Documental	
Farceix a		Farcit per		Trinxera de fonamentació					
		106							
Talla a		Tallat per							
101				Trinxera de la fonamentació UE 106. Orientació nord-oest/sud-est. Se'n va més enllà del límits de la rasa					
Es recolza en		Se li recolza							
Es lliura		Se li lliura							
				Afecció		No ☐ Si ☐ % ☐ Tipus			
				Cotes Sup.		15,26		Cotes Inf.	
						14,76			

Definició UE		Textura		Composició		Sector		125	
								Foto. Plan.	
		Color		Geològica		Zona			
						1			
Relacions Físiques		Igual a		Datació		Criteri datació			
Cobreix a		Cobert per		Interpretació		Segles XIX-XX		Documental	
Farceix a		Farcit per		Trinxera de fonamentació					
		107							
Talla a		Tallat per							
101				Trinxera de la fonamentació UE 107. Orientació nord-oest/sud-est. Se'n va més enllà del límits de la rasa					
Es recolza en		Se li recolza							
Es lliura		Se li lliura							
				Afecció		No ☐ Si ☐ % ☐ Tipus			
				Cotes Sup.		15,02		Cotes Inf.	
						14,32			

Definició UE		Textura		Composició		Sector		126	
								Foto. Plan.	
		Color		Geològica		Zona			
						1			
Relacions Físiques		Igual a		Datació		Criteri datació			
Cobreix a		Cobert per		Interpretació		Segles XIX-XX		Documental	
Farceix a		Farcit per		Trinxera de fonamentació					
		108							
Talla a		Tallat per							
101				Trinxera de la fonamentació UE 108. Orientació nord-oest/sud-est. Se'n va més enllà del límits de la rasa					
Es recolza en		Se li recolza							
Es lliura		Se li lliura							
				Afecció		No ☐ Si ☐ % ☐ Tipus			
				Cotes Sup.		15,26		Cotes Inf.	
						14,76			

Definició UE		Textura		Composició		Sector		127	
								Foto. Plan.	
		Color		Geològica		Zona			
				Orgànica					
Relacions Físiques		Igual a		Artificial					
Cobreix a		Cobert per		Datació		Criteri datació			
Farceix a		Farcit per		Interpretació Segles XIX-XX Documental 					
		109							
Talla a		Tallat per							
101				Observacions Trinxera de la fonamentació UE 109. Orientació nord-oest/sud-est. Se'n va més enllà del límits de la rasa					
Es recolza en		Se li recolza							
Es lliura		Se li lliura							
				Afecció No ☐ Si ☐ %		Tipus			
				Cotes Sup. 15,09		Cotes Inf. Indeterminad			

Definició UE		Textura		Composició		Sector		128	
								Foto. Plan.	
		Color		Geològica		Zona			
				Orgànica					
Relacions Físiques		Igual a		Artificial					
Cobreix a		Cobert per		Datació		Criteri datació			
Farceix a		Farcit per		Interpretació Segles XIX-XX Documental 					
		110							
Talla a		Tallat per							
101				Observacions Trinxera de la fonamentació UE 110. Orientació nord-oest/sud-est. Se'n va més enllà del límits de la rasa					
Es recolza en		Se li recolza							
Es lliura		Se li lliura							
				Afecció No ☐ Si ☐ %		Tipus			
				Cotes Sup. 15,01		Cotes Inf. Indeterminad			

Definició UE		Textura		Composició		Sector		129	
								Foto. Plan.	
		Color		Geològica		Zona			
				Orgànica					
Relacions Físiques		Igual a		Artificial					
Cobreix a		Cobert per		Datació		Criteri datació			
Farceix a		Farcit per		Interpretació Segles XIX-XX Documental 					
		111							
Talla a		Tallat per							
101				Observacions Trinxera de la fonamentació UE 111. Orientació nord-oest/sud-est. Se'n va més enllà del límits de la rasa					
Es recolza en		Se li recolza							
Es lliura		Se li lliura							
				Afecció No ☐ Si ☐ %		Tipus			
				Cotes Sup. 14,74		Cotes Inf. Indeterminad			

Definició UE		Textura		Composició		Sector		130			
Retall				Geològica							
		Color									
Relacions Físiques		Igual a		Orgànica		Zona		Foto. Plan.			
										Artificial	
										1	
Cobreix a		Cobert per		Datació		Criteri datació					
Farceix a		Farcit per		Segles XIX-XX		Documental					
Talla a		Tallat per		Interpretació Trinxera de fonamentació Observacions Trinxera de la fonamentació UE 112. Orientació nord-oest/sud-est. Se'n va més enllà del límits de la rasa							
Es recolza en		Se li recolza									
Es lliura		Se li lliura									
				Afecció No ☐ Si ☐ %		Tipus					
				Cotes Sup. 14,62		Cotes Inf. Indeterminad					

Definició UE		Textura		Composició		Sector		131			
Retall				Geològica							
		Color									
Relacions Físiques		Igual a		Orgànica		Zona		Foto. Plan.			
										Artificial	
										1	
Cobreix a		Cobert per		Datació		Criteri datació					
Farceix a		Farcit per		Segles XIX-XX		Documental					
Talla a		Tallat per		Interpretació Trinxera de fonamentació Observacions Trinxera de la fonamentació UE 113. Orientació nord-oest/sud-est. Se'n va més enllà del límits de la rasa							
Es recolza en		Se li recolza									
Es lliura		Se li lliura									
				Afecció No ☐ Si ☐ %		Tipus					
				Cotes Sup. 14,69		Cotes Inf. Indeterminad					

Definició UE		Textura		Composició		Sector		132			
Retall				Geològica							
		Color									
Relacions Físiques		Igual a		Orgànica		Zona		Foto. Plan.			
										Artificial	
										1	
Cobreix a		Cobert per		Datació		Criteri datació					
Farceix a		Farcit per		Segles XIX-XX		Documental					
Talla a		Tallat per		Interpretació Trinxera de fonamentació Observacions Trinxera de la fonamentació UE 114. Orientació nord-oest/sud-est. Se'n va més enllà del límits de la rasa							
Es recolza en		Se li recolza									
Es lliura		Se li lliura									
				Afecció No ☐ Si ☐ %		Tipus					
				Cotes Sup. 14,70		Cotes Inf. Indeterminad					

Definició UE		Textura		Composició		Sector		133	
Retall				Geològica				Foto. Plan.	
		Color		Orgànica		Zona		1	
				Artificial					
Relacions Físiques		Igual a		Datació		Criteri datació			
Cobreix a		Cobert per		Interpretació		Segles XIX-XX		Documental	
				Trinxera de fonamentació					
Farceix a		Farcit per		Observacions					
		115		Trinxera de la fonamentació UE 115. Orientació nord-oest/sud-est. Se'n va més enllà del límits de la rasa					
Talla a		Tallat per		Afecció		No ☐ Si ☐ % ☐ Tipus ☐			
101				Cotes Sup.		14,82		Cotes Inf. Indeterminad	
Es recolza en		Se li recolza							
Es lliura		Se li lliura							

Definició UE		Textura		Composició		Sector		134	
Retall				Geològica				Foto. Plan.	
		Color		Orgànica		Zona		1	
				Artificial					
Relacions Físiques		Igual a		Datació		Criteri datació			
Cobreix a		Cobert per		Interpretació		Segles XIX-XX		Documental	
				Trinxera de fonamentació					
Farceix a		Farcit per		Observacions					
		116		Trinxera de la fonamentació UE 116. Orientació nord-oest/sud-est. Se'n va més enllà del límits de la rasa					
Talla a		Tallat per		Afecció		No ☐ Si ☐ % ☐ Tipus ☐			
101				Cotes Sup.		14,50		Cotes Inf. Indeterminad	
Es recolza en		Se li recolza							
Es lliura		Se li lliura							

Definició UE		Textura		Composició		Sector		135	
Retall				Geològica				Foto. Plan.	
		Color		Orgànica		Zona		1	
				Artificial					
Relacions Físiques		Igual a		Datació		Criteri datació			
Cobreix a		Cobert per		Interpretació		Segles XIX-XX		Documental	
				Trinxera de fonamentació					
Farceix a		Farcit per		Observacions					
		117		Trinxera de la fonamentació UE 117. Orientació nord-oest/sud-est. Se'n va més enllà del límits de la rasa					
Talla a		Tallat per		Afecció		No ☐ Si ☐ % ☐ Tipus ☐			
101				Cotes Sup.		15,40		Cotes Inf. 14,98	
Es recolza en		Se li recolza							
Es lliura		Se li lliura							

Definició UE		Textura		Composició		Sector		200	
Estructura				Geològica				Zona	
		Color		Orgànica				2	
				Artificial					
Relacions Físiques		Igual a		Datació		Criteri datació			
Cobreix a		Cobert per		Interpretació		Segle XX		Estratigràfic	
201				Paviment					
Farceix a		Farcit per		Observacions					
				Paviment actual					
Talla a		Tallat per		Afecció		No ☒ Si ☒ % ☐		Tipus Parcial	
Es recolza en		Se li recolza		Cotes Sup.		17,27		Cotes Inf. 14,50	
Es lliura		Se li lliura							

Definició UE		Textura		Composició		Sector		201	
Estructura				Geològica				Zona	
		Color		Orgànica				2	
				Artificial					
Relacions Físiques		Igual a		Datació		Criteri datació			
Cobreix a		Cobert per		Interpretació		Segle XX		Estratigràfic	
203-207-213-215-216-218-22		200		Preparació de paviment					
Farceix a		Farcit per		Observacions					
				Preparació del paviment actual					
Talla a		Tallat per		Afecció		No ☐ Si ☐ % ☐		Tipus	
Es recolza en		Se li recolza		Cotes Sup.		17,13		Cotes Inf. 14,30	
Es lliura		Se li lliura							

Definició UE		Textura		Composició		Sector		202	
Estrat		Solta		Geològica		Argila i sorra		Zona	
		Color		Orgànica				2	
		Marró Fosc i		Artificial		material Constructiu, pedres, morter i			
Relacions Físiques		Igual a		Datació		Criteri datació			
Cobreix a		Cobert per		Interpretació		Segle XX		Estratigràfic	
209-210-215-222-224-227-22				Enderroc					
Farceix a		Farcit per		Observacions					
				Amortització molt heterogenia i amb enderroc; posterior a les estructures existents, excepte la UE 200 i 201					
Talla a		Tallat per		Afecció		No ☐ Si ☐ % ☐		Tipus	
Es recolza en		Se li recolza		Cotes Sup.		16,80		Cotes Inf. Indeterminad	
Es lliura		Se li lliura							
213-274-279-280-285-289									

Definició UE		Textura		Composició		Sector		203	
Estrat		Compacta		Geològica		Argila		Zona	
		Color		Orgànica				Foto. Plan.	
		Ataronjat		Artificial				42	
Relacions Físiques		Igual a		Datació		Criteri datació			
Cobreix a		Cobert per		Interpretació		Segle XX		Estratigràfic	
205-209		201		Amortització					
Farceix a		Farcit per		Observacions					
				Amortització d'argila bastant neta					
Talla a		Tallat per		Afecció		No		Si	
		206						%	
Es recolza en		Se li recolza		Cotes Sup.		15,13		Cotes Inf.	
								14,48	
Es lliura		Se li lliura							

Definició UE		Textura		Composició		Sector		205	
Estrat		Compacta		Geològica		Argila		Zona	
		Color		Orgànica		Carbons		Foto. Plan.	
		Vermellós i marró		Artificial		ceràmica i pedres		43	
Relacions Físiques		Igual a		Datació		Criteri datació			
Cobreix a		Cobert per		Interpretació		Indeterminada			
203-210-235				Amortització					
Farceix a		Farcit per		Observacions					
				Amortització anterior a les estructures existents. S'ha trobat una acumulació de pedres mitjanes. S'ha rebaixat parcialment					
Talla a		Tallat per		Afecció		No		Si	
208								%	
Es recolza en		Se li recolza		Cotes Sup.		14,70		Cotes Inf.	
								Indeterminad	
Es lliura		Se li lliura							

Definició UE		Textura		Composició		Sector		206	
Retall				Geològica				Zona	
		Color		Orgànica				Foto. Plan.	
				Artificial				2	
Relacions Físiques		Igual a		Datació		Criteri datació			
Cobreix a		Cobert per		Interpretació		Segle XX		Documental	
203-208-209				Trinxera de fonamentació					
Farceix a		Farcit per		Observacions					
		207		Trinxera de la fonamentació UE 207. Orientació nord-oest/sud-est. Se'n va més enllà del límits de la rasa					
Talla a		Tallat per		Afecció		No		Si	
								%	
Es recolza en		Se li recolza		Cotes Sup.		14,90		Cotes Inf.	
								14,48	
Es lliura		Se li lliura							

Definició UE		Textura		Composició		Sector		207	
Estructura				Geològica				Foto. Plan.	
		Color		Orgànica		Zona		44	
		Blanc		Artificial		2		45	
Relacions Físiques		Igual a		Datació		Criteri datació			
Cobreix a		Cobert per		Interpretació		Segle XIX-XX		Documental	
206		201		Fonamentació					
Farceix a		Farcit per		Observacions					
206				Composta de pedres de diferents mides, més o menys treballades, fragments de material constructiu i morter de color blanc. Orientació nord-oest/sud-est. Se'n va més enllà del límits de la rasa					
Talla a		Tallat per		Afecció No		Si		%	
				☒		☒		☐	
Es recolza en		Se li recolza		Tipus		Parcial			
Es lliura		Se li lliura		Cotes Sup.		14,90		Cotes Inf.	
				14,48					

Definició UE		Textura		Composició		Sector		208	
Retall				Geològica				Foto. Plan.	
		Color		Orgànica		Zona		46	
				Artificial		2			
Relacions Físiques		Igual a		Datació		Criteri datació			
Cobreix a		Cobert per		Interpretació		Indeterminada			
				Trinxera de fonamentació					
Farceix a		Farcit per		Observacions					
		209-251		Trinxera de fonamentació de la claveguera UE 209. Orientació nord-est/sud-oest. Se'n va més enllà del límits de la rasa. Fons amb inclinació descendent cap al sud-oest					
Talla a		Tallat per		Afecció No		Si		%	
205-210-253-254-255		206		☐		☐		☐	
Es recolza en		Se li recolza		Tipus					
Es lliura		Se li lliura		Cotes Sup.		14,66		Cotes Inf.	
				13,33					

Definició UE		Textura		Composició		Sector		209	
Estructura				Geològica				Foto. Plan.	
		Color		Orgànica		Zona		47	
		Blanc		Artificial		2		48	
Relacions Físiques		Igual a		Datació		Criteri datació			
Cobreix a		Cobert per		Interpretació		Indeterminada			
235		202-203-251-258		Claveguera					
Farceix a		Farcit per		Observacions					
208				Claveguera composta per parets, coberta i solera de maons de 0,30X0,15 m. i 0,05 m. de gruix, lligats amb morter de color blanc. Orientació nord-est/sud-oest. Se'n va més enllà del límits de la rasa. Fons amb inlinació descendent cap al sud-oest					
Talla a		Tallat per		Afecció No		Si		%	
		206		☒		☒		☐	
Es recolza en		Se li recolza		Tipus		Parcial			
Es lliura		Se li lliura		Cotes Sup.		14,66		Cotes Inf.	
				13,33					

Definició UE		Textura		Composició		Sector		210	
Estrat		Compacta		Geològica		Argila		Zona	
		Color		Orgànica				2	
		Ataronjat		Artificial				49	
Relacions Físiques		Igual a		Datació		Criteri datació			
Cobreix a		Cobert per		Interpretació		Indeterminada			
205-235		202		Amortització					
Farceix a		Farcit per		Observacions					
				Estrat molt net anterior a les estructures existents					
Talla a		Tallat per		Afecció		No ☐ Si ☐ % ☐ Tipus ☐			
		208-212		Cotes Sup.		14,55		Cotes Inf. 14,06	
Es recolza en		Se li recolza							
Es lliura		Se li lliura							

Definició UE		Textura		Composició		Sector		212	
Retall				Geològica				Zona	
		Color		Orgànica				2	
				Artificial					
Relacions Físiques		Igual a		Datació		Criteri datació			
Cobreix a		Cobert per		Interpretació		Segle XIX-XX		Documental	
				Trinxera de fonamentació					
Farceix a		Farcit per		Observacions					
		213		Trinxera de la fonamentació UE 213. Orientació nord-oest/sud-est. Se'n va més enllà del límits de la rasa					
Talla a		Tallat per		Afecció		No ☐ Si ☐ % ☐ Tipus ☐			
210				Cotes Sup.		14,54		Cotes Inf. 13,74	
Es recolza en		Se li recolza							
Es lliura		Se li lliura							

Definició UE		Textura		Composició		Sector		213	
Estructura				Geològica				Zona	
		Color		Orgànica				2	
		Blanc		Artificial		material Constructiu, pedres i morter		50	
Relacions Físiques		Igual a		Datació		Criteri datació			
Cobreix a		Cobert per		Interpretació		Segle XIX-XX		Documental	
		201		Fonamentació					
Farceix a		Farcit per		Observacions					
212				Composta de pedres de diverses mides, poc treballades, material constructiu i morter de color blanc. Orientació nord-oest/sud-est. Se'n va més enllà del límits de la rasa					
Talla a		Tallat per		Afecció		No ☒ Si ☒ % ☐ Tipus ☐			
				Cotes Sup.		14,54		Cotes Inf. 13,74	
Es recolza en		Se li recolza							
Es lliura		Se li lliura							
		202							

Definició UE		Textura		Composició		Sector		214	
Retall				Geològica				Foto. Plan.	
		Color		Orgànica		Zona		2	
				Artificial					
Relacions Físiques		Igual a		Datació		Criteri datació			
Cobreix a		Cobert per		Interpretació		Segle XIX-XX		Documental	
				Trinxera de fonamentació					
Farceix a		Farcit per		Observacions					
		215		Trinxera de la fonamentació UE 215. Orientació nord-est/sud-oest. Se'n va més enllà del límits de la rasa					
Talla a		Tallat per		Afecció		No ☐ Si ☐ % ☐		Tipus	
223									
Es recolza en		Se li recolza		Cotes Sup.		14,26		Cotes Inf.	
								Indeterminad	
Es lliura		Se li lliura							

Definició UE		Textura		Composició		Sector		215	
Estructura				Geològica				Foto. Plan.	
		Color		Orgànica		Zona		51	
		Blanc		Artificial		2		52	
Relacions Físiques		Igual a		Datació		Criteri datació		53	
		243		Segle XIX-XX		Documental			
Cobreix a		Cobert per		Interpretació					
		201-202		Fonamentació					
Farceix a		Farcit per		Observacions					
214				Documentada en dos trams. Composta per pedres de diverses mides, més o menys treballades, i morter de color blanc. Orientació nord-est/sud-oest. Se'n va més enllà del límits de la rasa					
Talla a		Tallat per		Afecció		No ☒ Si ☒ % ☐		Tipus	
								Parcial	
Es recolza en		Se li recolza		Cotes Sup.		14,48		Cotes Inf.	
		216-218-222-224						Indeterminad	
Es lliura		Se li lliura							

Definició UE		Textura		Composició		Sector		216	
Estructura				Geològica				Foto. Plan.	
		Color		Orgànica		Zona		54	
		Blanc		Artificial		2			
Relacions Físiques		Igual a		Datació		Criteri datació			
		242		Segle XIX-XX		Documental			
Cobreix a		Cobert per		Interpretació					
223		201		Paviment					
Farceix a		Farcit per		Observacions					
				Estructura interpretada com a paviment de gran potència i molt compacte. Compost de maons i morter de color blanc. Se'n va més enllà del límits de la rasa					
Talla a		Tallat per		Afecció		No ☒ Si ☒ % ☐		Tipus	
								Parcial	
Es recolza en		Se li recolza		Cotes Sup.		14,49		Cotes Inf.	
215-218		224						13,82	
Es lliura		Se li lliura							

Definició UE		Textura		Composició		Sector		218	
Estructura				Geològica				Foto. Plan.	
		Color		Orgànica		Zona		55	
		Blanc		Artificial		2		56	
Relacions Físiques		Igual a		Datació		Criteri datació			
Cobreix a		Cobert per		Interpretació		Segle XIX-XX		Documental	
		201		Fonamentació					
Farceix a		Farcit per		Observacions					
				Composta per pedres de diverses mides, més o menys treballades, i morter de color blanc. Orientació nord-oest/sud-est. Se'n va més enllà del límits de la rasa					
Talla a		Tallat per		Afecció No		X		Si X	
				%				Tipus	
Es recolza en		Se li recolza		Cotes Sup.		14,37		Cotes Inf.	
215		216						Indeterminad	
Es lliura		Se li lliura							

Definició UE		Textura		Composició		Sector		220	
Estructura				Geològica				Foto. Plan.	
		Color		Orgànica		Zona		57	
		Groc		Artificial		2		58	
Relacions Físiques		Igual a		Datació		Criteri datació			
Cobreix a		Cobert per		Interpretació		Segle XIX-XX		Estratigràfic	
		223-224		Canalització					
Farceix a		Farcit per		Observacions					
				Possiblement sigui un mur d'una canalització. Compost per pedres mitjanes treballades i morter de color groc. Orientació nord-est/sud-oest. Se'n va més enllà del límits de la rasa					
Talla a		Tallat per		Afecció No		X		Si X	
				%				Tipus	
Es recolza en		Se li recolza		Cotes Sup.		14,05		Cotes Inf.	
								Indeterminad	
Es lliura		Se li lliura							

Definició UE		Textura		Composició		Sector		221	
Retall				Geològica				Foto. Plan.	
		Color		Orgànica		Zona			
				Artificial		2			
Relacions Físiques		Igual a		Datació		Criteri datació			
Cobreix a		Cobert per		Interpretació		Segle XIX-XX		Documental	
				Trinxera de fonamentació					
Farceix a		Farcit per		Observacions					
		222		Trinxera de la fonamentació UE 222. Orientació nord-oest/sud-est. Se'n va més enllà del límits de la rasa					
Talla a		Tallat per		Afecció No				Si	
223				%				Tipus	
Es recolza en		Se li recolza		Cotes Sup.		14,31		Cotes Inf.	
								Indeterminad	
Es lliura		Se li lliura							

Definició UE		Textura		Composició		Sector		222	
Estructura				Geològica				Foto. Plan.	
		Color		Orgànica		Zona		59	
		Blanc		Artificial		2			
Relacions Físiques		Igual a		Datació		Criteri datació			
Cobreix a		Cobert per		Interpretació		Segle XIX-XX		Documental	
221		202		Fonamentació					
Farceix a		Farcit per		Observacions					
Talla a		Tallat per		Composta per pedres de diverses mides, més o menys treballades, i morter de color blanc. Orientació nord-oest/sud-est. Se'n va més enllà del límits de la rasa					
Es recolza en		Se li recolza		Afecció No		Si		%	
215		224		X		X			
Es lliura		Se li lliura		Cotes Sup.		Cotes Inf.		Tipus	
				14,38		Indeterminad		Parcial	

Definició UE		Textura		Composició		Sector		223	
Estrat		Compacta		Geològica		Argila		Foto. Plan.	
		Color		Orgànica		Zona		60	
		Marró Fosc		Artificial		2			
Relacions Físiques		Igual a		Datació		Criteri datació			
Cobreix a		Cobert per		Interpretació		Segles XIX-XX		Estratigràfic	
220		201-216-224		Amortització					
Farceix a		Farcit per		Observacions					
Talla a		Tallat per		Amortització anterior a les estructures documentades, excepte la canalització UE 220					
Es recolza en		Se li recolza		Afecció No		Si		%	
Es lliura		Se li lliura		Cotes Sup.		Cotes Inf.		Tipus	
				14,33		Indeterminad			

Definició UE		Textura		Composició		Sector		224	
Estructura				Geològica				Foto. Plan.	
		Color		Orgànica		Zona		61	
		Blanc		Artificial		2		62	
Relacions Físiques		Igual a		Datació		Criteri datació		63	
Cobreix a		Cobert per		Interpretació		Segle XIX-XX		Documental	
220-223-226		202		Claveguera					
Farceix a		Farcit per		Observacions					
Talla a		Tallat per		Composta per maons de diverses mides i morter de color blanc. Des de la zona nord-oest fa un gir cap al nord-est i després cap al sud-est. El fons té una inclinació descendent cap al sud-est. Se'n va més enllà del límits de la rasa					
Es recolza en		Se li recolza		Afecció No		Si		%	
215-216-222-226				X		X			
Es lliura		Se li lliura		Cotes Sup.		Cotes Inf.		Tipus	
				14,35		14,05		Parcial	

Definició UE		Textura		Composició		Sector		225	
Retall				Geològica				Zona	
		Color		Orgànica				2	
				Artificial					
Relacions Físiques		Igual a		Datació		Criteri datació			
Cobreix a		Cobert per		Interpretació		Segle XIX-XX		Documental	
		226		Trinxera de fonamentació					
Farceix a		Farcit per		Observacions					
Talla a		Tallat per		Trinxera de fonamentació de l'estructura UE 226. Se'n va més enllà del límits de la rasa					
219-220-223-227									
Es recolza en		Se li recolza		Afecció No		Si		% Tipus	
				Cotes Sup.		14,42		Cotes Inf.	
Es lliura		Se li lliura						Indeterminad	

Definició UE		Textura		Composició		Sector		226	
Estructura				Geològica				Zona	
		Color		Orgànica				2	
		Blanc		Artificial		material Constructiu, pedres i morter		64	
Relacions Físiques		Igual a		Datació		Criteri datació		65	
Cobreix a		Cobert per		Interpretació		Segle XIX-XX		Documental	
		201-224		Indeterminada					
Farceix a		Farcit per		Observacions					
Talla a		Tallat per		Estructura indeterminada composta per pedres de diverses mides, més o menys treballades, material constructiu i morter de color blanc. Se'n va més enllà del límits de la rasa					
225									
Es recolza en		Se li recolza		Afecció No		X		Si	
229		224		Cotes Sup.		14,42		Cotes Inf.	
Es lliura		Se li lliura						Indeterminad	

Definició UE		Textura		Composició		Sector		227	
Estrat		Compacta		Geològica		Argila		Zona	
		Color		Orgànica		Carbons		2	
		Ataronjat		Artificial		ceràmica i pedres		66	
Relacions Físiques		Igual a		Datació		Criteri datació			
Cobreix a		Cobert per		Interpretació		Segles XIX-XX		Estratigràfic	
		202		Amortització					
Farceix a		Farcit per		Observacions					
Talla a		Tallat per		Amortització anterior a les estructures. Rebaixada parcialment					
225-228									
Es recolza en		Se li recolza		Afecció No		Si		% Tipus	
				Cotes Sup.		14,29		Cotes Inf.	
Es lliura		Se li lliura						Indeterminad	

Definició UE		Textura		Composició		Sector		228	
Retall				Geològica				Foto. Plan.	
		Color		Orgànica		Zona		2	
				Artificial					
Relacions Físiques		Igual a		Datació		Criteri datació			
Cobreix a		Cobert per		Interpretació		Segle XIX-XX		Documental	
				Trinxera de fonamentació					
Farceix a		Farcit per		Observacions					
		229		Trinxera de la fonamentació UE 229. Orientació nord-est/sud-oest. Se'n va més enllà del límits de la rasa					
Talla a		Tallat per		Afecció		No ☐ Si ☐ % ☐ Tipus ☐			
227				Cotes Sup.		14,17		Cotes Inf. Indeterminad	
Es recolza en		Se li recolza							
Es lliura		Se li lliura							

Definició UE		Textura		Composició		Sector		229	
Estructura				Geològica				Foto. Plan.	
		Color		Orgànica		Zona		67	
		Blanc		Artificial		2		68	
Relacions Físiques		Igual a		Datació		Criteri datació			
Cobreix a		Cobert per		Interpretació		Segle XIX-XX		Documental	
		202		Fonamentació					
Farceix a		Farcit per		Observacions					
228				Composta per pedres de diverses mides, més o menys treballades, i morter de color blanc. Orientació nord-est/sud-oest. Se'n va més enllà del límits de la rasa					
Talla a		Tallat per		Afecció		No ☒ Si ☒ % ☐ Tipus ☐			
Es recolza en		Se li recolza		Cotes Sup.		14,17		Cotes Inf. Indeterminad	
		226							
Es lliura		Se li lliura							

Definició UE		Textura		Composició		Sector		230	
Retall				Geològica				Foto. Plan.	
		Color		Orgànica		Zona		2	
				Artificial					
Relacions Físiques		Igual a		Datació		Criteri datació			
Cobreix a		Cobert per		Interpretació		Segle XIX-XX		Documental	
				Trinxera de fonamentació					
Farceix a		Farcit per		Observacions					
		231		Trinxera de la fonamentació UE 231. Orientació nord-est/sud-oest. Se'n va més enllà del límits de la rasa					
Talla a		Tallat per		Afecció		No ☐ Si ☐ % ☐ Tipus ☐			
232-233				Cotes Sup.		14,37		Cotes Inf. Indeterminad	
Es recolza en		Se li recolza							
Es lliura		Se li lliura							

Definició UE		Textura		Composició		Sector		231	
Estructura				Geològica				Zona	
		Color		Orgànica				2	
		Blanc		Artificial		material Constructiu, pedres i morter		69	
Relacions Físiques		Igual a		249-264		Datació		Criteri datació	
Cobreix a		Cobert per		201		Interpretació		Segle XIX-XX Documental	
Farceix a		Farcit per				Fonamentació			
230									
Talla a		Tallat per				Observacions			
Es recolza en		Se li recolza				Composta per pedres de diverses mides, més o menys treballades, material constructiu i morter de color blanc. Orientació nord-est/sud-oest. Se'n va més enllà del límits de la rasa			
Es lliura		Se li lliura				Afecció No ☒ Si ☒ % ☐ Tipus		Parcial	
						Cotes Sup.		14,37	
						Cotes Inf.		Indeterminad	

Definició UE		Textura		Composició		Sector		233	
Estructura				Geològica				Zona	
		Color		Orgànica				2	
		Blanc i groc		Artificial		pedres i morter		71	
Relacions Físiques		Igual a				Datació		Criteri datació	
Cobreix a		Cobert per		201		Interpretació		Segle XIX-XX Documental	
Farceix a		Farcit per				Fonamentació			
Talla a		Tallat per		230		Observacions			
Es recolza en		Se li recolza				Composta per pedres de diverses mides, més o menys treballades, i morter de color entre blanc i groc. Orientació nord-oest/sud-est. Se'n va més enllà del límits de la rasa			
Es lliura		Se li lliura		234		Afecció No ☒ Si ☒ % ☐ Tipus		Parcial	
						Cotes Sup.		14,32	
						Cotes Inf.		Indeterminad	

Definició UE		Textura		Composició		Sector		234	
Estrat		Solta		Geològica		Argila		Zona	
		Color		Orgànica		Carbons		2	
		Marró Fosc		Artificial		material Constructiu, ceràmica i vidre			
Relacions Físiques		Igual a				Datació		Criteri datació	
Cobreix a		Cobert per		202		Interpretació		Segle XIX-XX Estratigràfic	
Farceix a		Farcit per				Amortització			
Talla a		Tallat per				Observacions			
Es recolza en		Se li recolza				Amortització posterior a la fonamentació UE 233			
Es lliura		Se li lliura		233		Afecció No ☐ Si ☐ % ☐ Tipus			
						Cotes Sup.		14,30	
						Cotes Inf.		13,90	

Definició UE		Textura		Composició		Sector		235	
Estrat		Compacta		Geològica		Argila		Zona	
		Color		Orgànica				Foto. Plan.	
		Vermellós		Artificial				73	
Relacions Físiques		Igual a		Datació		Criteri datació			
Cobreix a		Cobert per		Interpretació		Indeterminada			
205		209-210		Amortització					
Farceix a		Farcit per		Observacions					
Talla a		Tallat per		Amortització anterior a la claveguera UE 209					
Es recolza en		Se li recolza		Afecció No		Si		% Tipus	
Es lliura		Se li lliura		Cotes Sup.		14,48		Cotes Inf. 14,34	

Definició UE		Textura		Composició		Sector		236	
Estructura				Geològica				Zona	
		Color		Orgànica				Foto. Plan.	
		Blanc		Artificial		material Constructiu, pedres i morter		74	
Relacions Físiques		Igual a		Datació		Criteri datació		75	
Cobreix a		Cobert per		Interpretació		Segle XIX-XX		76	
		201		Soterrani		Documental		77	
Farceix a		Farcit per		Observacions					
Talla a		Tallat per		Soterrani compost de parets de maons amb algunes pedres i morter blanc. Té una escala de volta catalana i un sostre, possiblement posterior, de volta catalana amb bigues de ferro i totxos. Les parets es troben pintades de blanc					
Es recolza en		Se li recolza		Afecció No		X		Si X	
Es lliura		Se li lliura		Cotes Sup.		16,20		Cotes Inf. 13,63	

Definició UE		Textura		Composició		Sector		237	
Estructura				Geològica				Zona	
		Color		Orgànica				Foto. Plan.	
		Blanc		Artificial		material Constructiu i morter		2	
Relacions Físiques		Igual a		Datació		Criteri datació			
Cobreix a		Cobert per		Interpretació		Segle XIX-XX		Documental	
		201		Mur					
Farceix a		Farcit per		Observacions					
Talla a		Tallat per		Dos murets de maons i morter de color blanc. Es situen a la cantonada nord del soterrani UE 236, creant una petita compartició					
Es recolza en		Se li recolza		Afecció No		X		Si X	
Es lliura		Se li lliura		Cotes Sup.		16,20		Cotes Inf. 13,63	

Definició UE		Textura		Composició		Sector		238	
Estructura				Geològica				Foto. Plan.	
		Color		Orgànica		Zona		109	
		Blanc		Artificial		2			
Relacions Físiques		Igual a		Datació		Criteri datació			
Cobreix a		Cobert per 201		Interpretació Segle XIX-XX		Documental			
Farceix a		Farcit per		Fonamentació					
Talla a		Tallat per		Observacions					
Es recolza en		Se li recolza		Composta per pedres de diverses mides, poc treballades, i morter de color blanc. Conserva a la part superior una filada de maons, possiblement de l'envà que suportaria. Orientació nord-oest/sud-est. Se'n va més enllà del límits de la rasa					
Es lliura		Se li lliura		Afecció No ☒ Si ☒ % ☐ Tipus Parcial					
				Cotes Sup. 14,90		Cotes Inf. Indeterminad			

Definició UE		Textura		Composició		Sector		239	
Estructura				Geològica				Foto. Plan.	
		Color		Orgànica		Zona		110	
		Blanc		Artificial		2			
Relacions Físiques		Igual a		Datació		Criteri datació			
Cobreix a		Cobert per 201		Interpretació Segle XIX-XX		Documental			
Farceix a		Farcit per		Fonamentació					
Talla a		Tallat per		Observacions					
Es recolza en		Se li recolza		Compost de maons i morter de color blanc. Orientació nord-oest/sud-est. Se'n va més enllà del límits de la rasa					
Es lliura		Se li lliura		Afecció No ☒ Si ☒ % ☐ Tipus Parcial					
				Cotes Sup. 14,54		Cotes Inf. Indeterminad			

Definició UE		Textura		Composició		Sector		240	
Estructura				Geològica				Foto. Plan.	
		Color		Orgànica		Zona		111	
		Blanc		Artificial		2		112	
Relacions Físiques		Igual a		Datació		Criteri datació			
Cobreix a		Cobert per 201		Interpretació Segle XIX-XX		Documental			
Farceix a		Farcit per		Fonamentació					
Talla a		Tallat per 241		Observacions					
Es recolza en		Se li recolza		Composta per pedres de diverses mides, principalment mitjanes i grans, i morter de color blanc. Orientació nord-est/sud-oest. Se'n va més enllà del límits de la rasa					
Es lliura		Se li lliura		Afecció No ☒ Si ☒ % ☐ Tipus Parcial					
				Cotes Sup. 14,42		Cotes Inf. Indeterminad			

Definició UE		Textura		Composició		Sector		241	
Retall				Geològica				Foto. Plan.	
		Color		Orgànica		Zona		2	
				Artificial					
Relacions Físiques		Igual a		Datació		Criteri datació			
Cobreix a		Cobert per		Interpretació Segle XX		Estratigràfic			
Farceix a		Farcit per		Servei					
Talla a		Tallat per		Observacions					
240				Servei contemporani que afecta a la fonamentació UE 240					
Es recolza en		Se li recolza		Afecció No ☐ Si ☐ % ☐ Tipus ☐					
Es lliura		Se li lliura		Cotes Sup.		Cotes Inf.			

Definició UE		Textura		Composició		Sector		242	
Estructura				Geològica				Foto. Plan.	
		Color		Orgànica		Zona		114	
		Blanc		Artificial		2		115	
Relacions Físiques		Igual a		Datació		Criteri datació			
Cobreix a		216		Interpretació Segle XIX-XX		Documental			
Farceix a		Cobert per		Paviment					
202		Farcit per		Observacions					
Talla a		Tallat per		Compost de filades de maons de diverses mides, lligats amb morter de color blanc. Les filades tenen 0,04 m. de gruix. Se'n va més enllà del límits de la rasa					
Es recolza en		Se li recolza		Afecció No ☒ Si ☒ % ☐ Tipus Parcial					
243		Es lliura		Cotes Sup. 14,53		Cotes Inf. Indeterminad			
		Se li lliura							

Definició UE		Textura		Composició		Sector		243	
Estructura				Geològica				Foto. Plan.	
		Color		Orgànica		Zona		116	
		Blanc		Artificial		2		117	
Relacions Físiques		Igual a		Datació		Criteri datació			
Cobreix a		215		Interpretació Segle XIX-XX		Documental			
Farceix a		Cobert per		Fonamentació					
202		Farcit per		Observacions					
Talla a		Tallat per		Composta per pedres de diverses mides, amb pocs fragments de material constructiu i morter de color blanc. Orientació nord-est/sud-oest. Se'n va més enllà del límits de la rasa					
Es recolza en		Se li recolza		Afecció No ☒ Si ☒ % ☐ Tipus Parcial					
242		Es lliura		Cotes Sup. 14,16		Cotes Inf. Indeterminad			
		Se li lliura							

Definició UE		Textura		Composició		Sector		244	
Estructura				Geològica				Foto. Plan.	
		Color		Orgànica		Zona		118	
		Blanc i marró clar		Artificial		2		119	
Relacions Físiques		Igual a		Datació		Criteri datació			
Cobreix a		Cobert per 202		Interpretació Segle XIX-XX		Documental			
Farceix a		Farcit per		Fonamentació					
Talla a		Tallat per		Observacions					
Es recolza en		Se li recolza		Composta per pedres de diverses mides, més o menys treballades, amb pocs fragments de material constructiu i morter de color entre blanc i marró clar. Orientació nord-est/sud-oest. Se'n va més enllà del límits de la rasa					
Es lliura		Se li lliura		Afecció No ☒ Si ☒ % ☐ Tipus Parcial					
				Cotes Sup. 14,16		Cotes Inf. Indeterminad			

Definició UE		Textura		Composició		Sector		245	
Estructura				Geològica				Foto. Plan.	
		Color		Orgànica		Zona		120	
		Blanc		Artificial		2		121	
Relacions Físiques		Igual a		Datació		Criteri datació			
Cobreix a		Cobert per 202		Interpretació Segle XIX-XX		Documental			
Farceix a		Farcit per		Indeterminada					
Talla a		Tallat per		Observacions					
Es recolza en		Se li recolza		Estructura de funcionalitat desconeguda. Composta per dos pedres de mida gran, una treballada i l'altra menys, i algunes restes de material constructiu i de morter de color blanc. Orientació nord-oest/sud-est. Se'n va més enllà del límits de la rasa					
Es lliura		Se li lliura		Afecció No ☒ Si ☒ % ☐ Tipus Parcial					
				Cotes Sup. 14,05		Cotes Inf. Indeterminad			

Definició UE		Textura		Composició		Sector		246	
Estructura				Geològica				Foto. Plan.	
		Color		Orgànica		Zona		121	
		Blanc		Artificial		2		122	
Relacions Físiques		Igual a		Datació		Criteri datació			
Cobreix a		Cobert per 202		Interpretació Segle XIX-XX		Documental			
Farceix a		Farcit per		Fonamentació					
Talla a		Tallat per		Observacions					
Es recolza en		Se li recolza		Composta per pedres de diverses mides, més o menys treballades, amb pocs fragments de material constructiu i morter de color blanc. Orientació nord-oest/sud-est. Se'n va més enllà del límits de la rasa					
Es lliura		Se li lliura		Afecció No ☒ Si ☒ % ☐ Tipus Parcial					
				Cotes Sup. 14,05		Cotes Inf. Indeterminad			

Definició UE		Textura		Composició		Sector		247	
Estructura				Geològica				Foto. Plan.	
		Color		Orgànica		Zona		121	
		Blanc		Artificial		2		123	
Relacions Físiques		Igual a		Datació		Criteri datació			
Cobreix a		Cobert per 202		Interpretació Segle XIX-XX		Documental			
Farceix a		Farcit per		Indeterminada					
Talla a		Tallat per		Observacions					
Es recolza en		Se li recolza		Estructura de funcionalitat indeterminada. Composta de maons de diverses mides i morter de color blanc amb restes de ciment. Orientació nord-oest/sud-est. Se'n va més enllà del límits de la rasa					
Es lliura		Se li lliura		Afecció No ☐ Si ☐ % ☐ Tipus ☐					
				Cotes Sup. 13,98		Cotes Inf. Indeterminad			

Definició UE		Textura		Composició		Sector		248	
Estructura				Geològica				Foto. Plan.	
		Color		Orgànica		Zona		124	
		Blanc		Artificial		2			
Relacions Físiques		Igual a		Datació		Criteri datació			
Cobreix a		Cobert per 202		Interpretació Segle XIX-XX		Documental			
Farceix a		Farcit per		Fonamentació					
Talla a		Tallat per		Observacions					
Es recolza en 249		Se li recolza		Composta per pedres de diverses mides, més o menys treballades, amb pocs fragments de material constructiu i morter de color blanc. Orientació nord-oest/sud-est. Se'n va més enllà del límits de la rasa					
Es lliura		Se li lliura		Afecció No ☐ Si ☐ % ☐ Tipus ☐					
				Cotes Sup. 13,99		Cotes Inf. Indeterminad			

Definició UE		Textura		Composició		Sector		249	
Estructura				Geològica				Foto. Plan.	
		Color		Orgànica		Zona		125	
		Blanc		Artificial		2		126	
Relacions Físiques		Igual a		Datació		Criteri datació		127	
Cobreix a		Cobert per 202		Interpretació Segle XIX-XX		Documental			
Farceix a		Farcit per		Fonamentació					
Talla a		Tallat per		Observacions					
Es recolza en		Se li recolza 248		Composta per pedres de diverses mides, moltes d'elles ben treballades, amb pocs fragments de material constructiu i morter de color blanc. Orientació nord-est/sud-oest. Se'n va més enllà del límits de la rasa					
Es lliura		Se li lliura		Afecció No ☒ Si ☒ % ☐ Tipus ☐					
				Cotes Sup. 14,19		Cotes Inf. Indeterminad			

Definició UE		Textura		Composició		Sector		250	
Estrat		Solta		Geològica		Argila		Zona	
		Color		Orgànica				Foto. Plan.	
		Ataronjat		Artificial				79	
Relacions Físiques		Igual a		Datació		Criteri datació			
Cobreix a		Cobert per		Interpretació		Indeterminada			
258		202		Farciment					
Farceix a		Farcit per		Observacions					
252				Acolmatació del retall UE 252, realitzat per a la col·locació de la coberta UE 258					
Talla a		Tallat per		Afecció		No ☐ Si ☐ % ☐ Tipus ☐			
Es recolza en		Se li recolza		Cotes Sup.		14,16		Cotes Inf. 13,75	
Es lliura		Se li lliura							

Definició UE		Textura		Composició		Sector		251	
Estrat		Solta		Geològica		Argila		Zona	
		Color		Orgànica				Foto. Plan.	
		Ataronjat		Artificial		ceràmica		80	
Relacions Físiques		Igual a		Datació		Criteri datació			
Cobreix a		Cobert per		Interpretació		Indeterminada			
209		202		Farciment					
Farceix a		Farcit per		Observacions					
208				Farciment de la trinxera de la claveguera UE 209. Molt semblant al farciment UE 250					
Talla a		Tallat per		Afecció		No ☐ Si ☐ % ☐ Tipus ☐			
Es recolza en		Se li recolza		Cotes Sup.		14,20		Cotes Inf. 13,79	
Es lliura		Se li lliura							

Definició UE		Textura		Composició		Sector		252	
Retall				Geològica				Zona	
		Color		Orgànica				Foto. Plan.	
				Artificial				2	
Relacions Físiques		Igual a		Datació		Criteri datació			
Cobreix a		Cobert per		Interpretació		Indeterminada			
				Trinxera de fonamentació					
Farceix a		Farcit per		Observacions					
		250-256-257-258		Retall per a la col·locació de la coberta UE 258 del pou UE 255					
Talla a		Tallat per		Afecció		No ☐ Si ☐ % ☐ Tipus ☐			
Es recolza en		Se li recolza		Cotes Sup.		14,16		Cotes Inf. 13,43	
Es lliura		Se li lliura							

Definició UE		Textura		Composició		Sector		253	
Estrat		Compacta		Geològica		Argila		Zona	
		Color		Orgànica				2	
		Vermellós		Artificial					
Relacions Físiques		Igual a		Datació		Criteri datació			
Cobreix a		Cobert per		Interpretació					
		254		Terreny geològic					
Farceix a		Farcit per							
Talla a		Tallat per		Observacions					
		208-252-255		Estrat molt compacte i amb molts nòduls					
Es recolza en		Se li recolza							
Es lliura		Se li lliura		Afecció No		Si		% Tipus	
				Cotes Sup.		13,86		Cotes Inf. Indeterminad	

Definició UE		Textura		Composició		Sector		254	
Estrat		Compacta		Geològica		Argila		Zona	
		Color		Orgànica				2	
		Ataronjat		Artificial		ceràmica			
Relacions Físiques		Igual a		Datació		Criteri datació			
Cobreix a		Cobert per		Interpretació		Indeterminada			
		253		Amortització					
Farceix a		Farcit per							
Talla a		Tallat per		Observacions					
		208-252		Amortització anterior al retall de la coberta UE 258. Pocs fragments recuperats, un d'ells de blava catalana					
Es recolza en		Se li recolza							
Es lliura		Se li lliura		Afecció No		Si		% Tipus	
				Cotes Sup.		14,16		Cotes Inf. 13,73	

Definició UE		Textura		Composició		Sector		255	
Retall				Geològica				Zona	
		Color		Orgànica				2	
				Artificial					
Relacions Físiques		Igual a		Datació		Criteri datació			
Cobreix a		Cobert per		Interpretació		Indeterminada			
				Pou					
Farceix a		Farcit per							
Talla a		Tallat per		Observacions					
		253		Pou d'un metre de diàmetre, retallat al terreny geològic. A la paret est i oest es documentat forats amb la funció d'escala. A la paret sud-oest també es documenta una galeria. S'ha localitzat buit en 3,82 metres de la seva potència					
Es recolza en		Se li recolza							
Es lliura		Se li lliura		Afecció No		Si		% Tipus	
				Cotes Sup.		13,77		Cotes Inf. Indeterminad	

Definició UE		Textura		Composició		Sector		256	
Estructura				Geològica				Foto. Plan.	
		Color		Orgànica		Zona		87	
		Blanc		Artificial		2			
Relacions Físiques		Igual a		Datació		Criteri datació			
Cobreix a		Cobert per		Interpretació		Indeterminada			
258		252		Mur					
Farceix a		Farcit per		Observacions					
252				Petit muret que serveix com a recolzament de la coberta UE 258, formada per tres grans pedres lligades amb morter. Amb orientació nord-est/sud-oest. Inclínació descendent cap al sud-oest. Compost de maons de 0,29X0,14 m. i 0.04 m. de gruix i morter					
Talla a		Tallat per		Afecció		No		Si	
				%		Tipus			
Es recolza en		Se li recolza		Cotes Sup.		13,60		Cotes Inf.	
						13,42			
Es lliura		Se li lliura							

Definició UE		Textura		Composició		Sector		257	
Estructura				Geològica				Foto. Plan.	
		Color		Orgànica		Zona		88	
		Blanc		Artificial		2		89	
Relacions Físiques		Igual a		Datació		Criteri datació			
Cobreix a		Cobert per		Interpretació		Indeterminada			
258		252		Mur					
Farceix a		Farcit per		Observacions					
252				Petit muret que serveix com a recolzament de la coberta UE 258, formada per tres grans pedres lligades amb morter. Amb orientació nord-est/sud-oest. Inclínació descendent cap al nord-est. Compost de maons de 0,29X0,14 m. i 0.04 m. de gruix i morter					
Talla a		Tallat per		Afecció		No		Si	
				%		Tipus			
Es recolza en		Se li recolza		Cotes Sup.		13,60		Cotes Inf.	
						13,43			
Es lliura		Se li lliura							

Definició UE		Textura		Composició		Sector		258	
Estructura				Geològica				Foto. Plan.	
		Color		Orgànica		Zona		90	
		Blanc		Artificial		2		91	
Relacions Físiques		Igual a		Datació		Criteri datació		92	
Cobreix a		Cobert per		Interpretació		Indeterminada			
209-256-257		250		Coberta pou					
Farceix a		Farcit per		Observacions					
252				Coberta del pou UE 255. Composta per tres pedres de gran mida, treballades i rectangulars, lligades amb morter de color blanc amb altres pedres més petites que fan la funció de falca					
Talla a		Tallat per		Afecció		No		Si	
				%		Tipus		Total	
Es recolza en		Se li recolza		Cotes Sup.		13,86		Cotes Inf.	
						13,52			
Es lliura		Se li lliura							

Definició UE		Textura		Composició		Sector		259	
Estrat		Solta		Geològica Argila		Zona		Foto. Plan.	
		Color		Orgànica		2		93	
		Marró Fosc i negre		Artificial ceràmica					
Relacions Físiques		Igual a		Datació		Criteri datació			
Cobreix a		Cobert per		Interpretació		Segle XIX-XX		Ceràmic	
260-265		202		Amortització					
Farceix a		Farcit per		Observacions					
				Estrat de color molt fosc					
Talla a		Tallat per		Afecció		No ☐ Si ☐ % ☐ Tipus ☐			
Es recolza en		Se li recolza		Cotes Sup.		13,95		Cotes Inf. 13,67	
Es lliura		Se li lliura							
264									

Definició UE		Textura		Composició		Sector		260	
Estrat		Solta		Geològica Argila		Zona		Foto. Plan.	
		Color		Orgànica		2		94	
		Marró Fosc		Artificial ceràmica					
Relacions Físiques		Igual a		Datació		Criteri datació			
Cobreix a		Cobert per		Interpretació		Segle XIX-XX		Ceràmic	
261-265		259		Amortització					
Farceix a		Farcit per		Observacions					
				Amortització amb bastant material ceràmic					
Talla a		Tallat per		Afecció		No ☐ Si ☐ % ☐ Tipus ☐			
Es recolza en		Se li recolza		Cotes Sup.		13,74		Cotes Inf. 13,39	
Es lliura		Se li lliura							

Definició UE		Textura		Composició		Sector		261	
Estrat		Compacta		Geològica Argila		Zona		Foto. Plan.	
		Color		Orgànica		2		95	
		Ataronjat		Artificial ceràmica					
Relacions Físiques		Igual a		Datació		Criteri datació			
Cobreix a		Cobert per		Interpretació		Segle XIX-XX		Ceràmic	
		260		Amortització					
Farceix a		Farcit per		Observacions					
				Estrat anterior a les estructures del voltant. Més net i amb poc material					
Talla a		Tallat per		Afecció		No ☐ Si ☐ % ☐ Tipus ☐			
Es recolza en		Se li recolza		Cotes Sup.		13,47		Cotes Inf. Indeterminad	
Es lliura		Se li lliura							

Definició UE		Textura		Composició		Sector		262	
Estructura				Geològica				Foto. Plan.	
		Color		Orgànica		Zona		96	
		Blanc		Artificial		2			
Relacions Físiques		Igual a 226		Datació		Criteri datació			
Cobreix a 263-267		Cobert per 202		Interpretació Segle XIX-XX		Documental			
Farceix a		Farcit per		Indeterminada					
Talla a		Tallat per		Observacions					
Es recolza en		Se li recolza		Estructura composta de pedres irregulars de petites i mitjanes dimensions lligades amb morter de calç blanca. Cobreix la coberta UE 263 de la canalització UE 267. Se'n va més enllà del límit de la rasa					
Es lliura		Se li lliura		Afecció No ☒ Si ☒ % ☐		Tipus Parcial			
				Cotes Sup. 14,24		Cotes Inf. 13,63			

Definició UE		Textura		Composició		Sector		263	
Estructura				Geològica				Foto. Plan.	
		Color		Orgànica		Zona		97	
		Marró Clar		Artificial		2			
Relacions Físiques		Igual a		Datació		Criteri datació			
Cobreix a 266-267		Cobert per 202-262-264		Interpretació Segle XIX-XX		Estratigràfic			
Farceix a		Farcit per		Coberta d'una canalització					
Talla a		Tallat per		Observacions					
Es recolza en		Se li recolza		Coberta de la canalització UE 267. Composta per blocs de pedres o lloses de mitjanes i grans dimensions, lligades amb morter de color marró clar. Afectada a la banda nord-est i sud-oest per estructures posteriors. Se'n va més enllà del límit de la rasa					
Es lliura		Se li lliura		Afecció No ☒ Si ☒ % ☐		Tipus Parcial			
				Cotes Sup. 14,09		Cotes Inf. 13,78			

Definició UE		Textura		Composició		Sector		264	
Estructura				Geològica				Foto. Plan.	
		Color		Orgànica		Zona		98	
		Blanc		Artificial		2			
Relacions Físiques		Igual a 231-249		Datació		Criteri datació			
Cobreix a 263-265-267		Cobert per 202		Interpretació Segle XIX-XX		Estratigràfic			
Farceix a		Farcit per		Fonamentació					
Talla a		Tallat per		Observacions					
Es recolza en		Se li recolza		Compost per blocs de pedra de mida mitjana i gran, lligades amb morter de calç blanca. Orientació nord-est/sud-oest. Se'n va més enllà dels límits de la rasa					
Es lliura		Se li lliura 259		Afecció No ☒ Si ☒ % ☐		Tipus Parcial			
				Cotes Sup. 14,28		Cotes Inf. Indeterminad			

Definició UE		Textura		Composició		Sector		265	
Estructura				Geològica				Zona	
		Color		Orgànica				2	
		Blanc		Artificial		pedres i morter		Foto. Plan.	
Relacions Físiques		Igual a		Datació		Criteri datació			
Cobreix a		Cobert per		Interpretació		Segle XIX-XX		Estratigràfic	
		259-260-264							
Farceix a		Farcit per		Canalització					
268									
Talla a		Tallat per		Observacions					
				Mur amb la funció de paret d'una canalització. Composta de pedres grans i mitjanes lligades amb morter de calç. Possiblement sigui la continuació de la canalització UE 220 i 267 documentada en altres rases. Se'n va més enllà dels límits de la rasa					
Es recolza en		Se li recolza		Afecció No		X		Si	
				Cotes Sup.		13.83		Cotes Inf.	
Es lliura		Se li lliura						Indeterminada	

Definició UE		Textura		Composició		Sector		266	
Estrat		Solta		Geològica		Argila		Zona	
		Color		Orgànica		Òssos		2	
		Beix i marró		Artificial		pedres		Foto. Plan.	
Relacions Físiques		Igual a		Datació		Criteri datació			
Cobreix a		Cobert per		Interpretació		Indeterminada			
		263							
Farceix a		Farcit per		Farciment					
Talla a		Tallat per		Observacions					
				Estrat de reblliment de la canalització UE 267, compost d'una barreja d'argiles de color beix i marró amb petits blocs de pedra					
Es recolza en		Se li recolza		Afecció No				Tipus	
				Cotes Sup.		13,61		Cotes Inf.	
Es lliura		Se li lliura						13,41	
267									

Definició UE		Textura		Composició		Sector		267	
Estructura				Geològica				Zona	
		Color		Orgànica				2	
		Blanc		Artificial		pedres i morter		Foto. Plan.	
Relacions Físiques		Igual a		Datació		Criteri datació			
Cobreix a		Cobert per		Interpretació		Indeterminada			
		262-263-264							
Farceix a		Farcit per		Canalització					
Talla a		Tallat per		Observacions					
				Parets d'una canalització. Compostes de blocs de pedra de totes les mides lligades amb morter de calç. Orientació nord-est/sud-oest. Fons amb inclinació descendent cap al sud-oest. Se'n va més enllà dels límits de la rasa. Possiblement igual a UE 220 i 265					
Es recolza en		Se li recolza		Afecció No		X		Si	
				Cotes Sup.		13,85		Cotes Inf.	
Es lliura		Se li lliura						13,41	
266									

Definició UE		Textura		Composició		Sector		268	
Retall				Geològica				Foto. Plan.	
		Color		Orgànica		Zona		2	
				Artificial					
Relacions Físiques		Igual a		Datació		Criteri datació			
Cobreix a		Cobert per		Interpretació		Segle XIX-XX		Estratigràfic	
Farceix a		Farcit per		Trinxera de fonamentació					
Talla a		Tallat per		Observacions					
261				Trinxera de la canalització UE 265. Orientació nord-est/sud-oest					
Es recolza en		Se li recolza		Afecció No		Si		% Tipus	
Es lliura		Se li lliura		Cotes Sup.		13,47		Cotes Inf. Indeterminad	

Definició UE		Textura		Composició		Sector		269	
Estructura				Geològica				Foto. Plan.	
		Color		Orgànica		Zona		134	
		Blanc		Artificial		material Constructiu, pedres i morter		2	
Relacions Físiques		Igual a		Datació		Criteri datació			
Cobreix a		Cobert per		Interpretació		Segle XIX-XX		Documental	
271-283		202		Fonamentació					
Farceix a		Farcit per		Observacions					
284				Compost per pedres de diverses mides, més o menys treballades, material constructiu i morter de color blanc. Orientació nord-oest/sud-est. Se'n va més enllà dels límits de la rasa					
Talla a		Tallat per		Afecció No		X		Si X	
Es recolza en		Se li recolza		% Tipus		Parcial			
271				Cotes Sup.		16,26		Cotes Inf. 15,79	
Es lliura		Se li lliura							

Definició UE		Textura		Composició		Sector		270	
Estructura				Geològica				Foto. Plan.	
		Color		Orgànica		Zona		135	
		Marró Clar		Artificial		material Constructiu i morter		2	
Relacions Físiques		Igual a		Datació		Criteri datació			
Cobreix a		Cobert per		Interpretació		Segle XIX-XX		Documental	
272		202		Envà					
Farceix a		Farcit per		Observacions					
Talla a		Tallat per		Envà de poca amplada que delimita un soterrani. Compost de maons col·locats en verticals i de 0,30X0,16 m. i 0,04 de gruix, lligats amb morter de color marró clar i molt compacte. Fons amb inclinació descendent cap al sud-oest					
Es recolza en		Se li recolza		Afecció No		X		Si X	
Es lliura		Se li lliura		% Tipus		Parcial			
271				Cotes Sup.		16,26		Cotes Inf. 15,80	

Definició UE		Textura		Composició		Sector		271	
Estructura				Geològica				Zona	
		Color		Orgànica				2	
		Blanc		Artificial		material Constructiu i morter		137	
Relacions Físiques		Igual a		Datació		Criteri datació			
Cobreix a		Cobert per		Interpretació		Segle XIX-XX		Documental	
		202-269							
Farceix a		Farcit per		Paviment					
281									
Talla a		Tallat per		Observacions					
				Paviment d'un soterrani realitzat amb maons i morter de color blanc. Se'n va més enllà dels límits de la rasa					
Es recolza en		Se li recolza		Afecció No		X		Si	
270-272				%				Tipus	
Es lliura		Se li lliura		Cotes Sup.		15,80		Cotes Inf.	
								Indeterminad	

Definició UE		Textura		Composició		Sector		272	
Estructura				Geològica				Zona	
		Color		Orgànica				2	
		Blanc		Artificial		material Constructiu i morter		138	
Relacions Físiques		Igual a		Datació		Criteri datació			
Cobreix a		Cobert per		Interpretació		Segle XIX-XX		Documental	
		202-270							
Farceix a		Farcit per		Fonamentació					
281									
Talla a		Tallat per		Observacions					
				Fonamentació d'un soterrani. Composta de maons lligats amb morter de color blanc. Orientació nord-oest/sud-est. Se'n va més enllà dels límits de la rasa					
Es recolza en		Se li recolza		Afecció No		X		Si	
271				%				Tipus	
Es lliura		Se li lliura		Cotes Sup.		15,93		Cotes Inf.	
								Indeterminad	

Definició UE		Textura		Composició		Sector		273	
Estrat		Solta		Geològica		Argila		Zona	
		Color		Orgànica		Carbons		2	
		Ataronjat		Artificial				139	
Relacions Físiques		Igual a		Datació		Criteri datació			
Cobreix a		Cobert per		Interpretació		Indeterminada			
		202							
Farceix a		Farcit per		Amortització					
Talla a		Tallat per		Observacions					
		281-282		Amortització anterior a les estructures del voltant					
Es recolza en		Se li recolza		Afecció No				Si	
				%				Tipus	
Es lliura		Se li lliura		Cotes Sup.		15,87		Cotes Inf.	
								Indeterminad	

Definició UE		Textura		Composició		Sector		274	
Estructura				Geològica				Foto. Plan.	
		Color		Orgànica		Zona		140	
		Gris		Artificial		2			
Relacions Físiques		Igual a		Datació		Criteri datació			
Cobreix a		Cobert per		Interpretació		Segle XIX-XX		Documental	
282		201		Fonamentació					
Farceix a		Farcit per		Observacions					
Talla a		Tallat per		Fonamentació d'un soterrani. Composta de filades de maons i pedres, lligats amb ciment. Orientació nord-oest/sud-est. Se'n va més enllà dels límits de la rasa					
Es recolza en		Se li recolza		Afecció No		X		Si X	
		276-277-278-279-280		Cotes Sup.		16,81		Cotes Inf.	
Es lliura		Se li lliura						Tipus	
		202						Parcial	
								Indeterminad	

Definició UE		Textura		Composició		Sector		275	
Estructura				Geològica				Foto. Plan.	
		Color		Orgànica		Zona		141	
		Blanc		Artificial		2			
Relacions Físiques		Igual a		Datació		Criteri datació			
Cobreix a		Cobert per		Interpretació		Segle XIX-XX		Documental	
282		202		Mur					
Farceix a		Farcit per		Observacions					
Talla a		Tallat per		Petit mur compost de maons lligats amb ciment i morter de color blanc. Delimita unes escales al sud-oest. Orientació nord-oest/sud-est. Se'n va més enllà dels límits de la rasa					
Es recolza en		Se li recolza		Afecció No				Tipus	
		276-277-278-279-280		Cotes Sup.		15,90		Cotes Inf.	
Es lliura		Se li lliura						Indeterminad	

Definició UE		Textura		Composició		Sector		276	
Estructura				Geològica				Foto. Plan.	
		Color		Orgànica		Zona		142	
		Blanc		Artificial		2			
Relacions Físiques		Igual a		Datació		Criteri datació			
Cobreix a		Cobert per		Interpretació		Segle XIX-XX		Documental	
282		202-278		Esglaó d'escales					
Farceix a		Farcit per		Observacions					
Talla a		Tallat per		Esglaó d'unes escales que descendeixen en direcció sud-est					
Es recolza en		Se li recolza		Afecció No		X		Tipus	
		274-275		Cotes Sup.		16,04		Cotes Inf.	
Es lliura		Se li lliura						Indeterminad	

Definició UE		Textura		Composició		Sector		277	
Estructura				Geològica				Zona	
		Color		Orgànica				2	
				Artificial		material Constructiu		143	
Relacions Físiques		Igual a		Datació		Criteri datació			
Cobreix a		Cobert per		Interpretació		Segle XIX-XX		Documental	
276-279		202-279		Paviment					
Farceix a		Farcit per		Observacions					
282				Paviment d'un esglaó d'escala. Compost de rajoles hidràuliques de 0,20 X 0,20 m. i 0,02 m. de gruix, lligades amb ciment					
Talla a		Tallat per		Afecció No		☒ Si		☒ %	
								Tipus	
Es recolza en		Se li recolza		Cotes Sup.		15,89		Cotes Inf.	
274-275								15,87	
Es lliura		Se li lliura							

Definició UE		Textura		Composició		Sector		278	
Estructura				Geològica				Zona	
		Color		Orgànica				2	
				Artificial		material Constructiu		144	
Relacions Físiques		Igual a		Datació		Criteri datació			
Cobreix a		Cobert per		Interpretació		Segle XIX-XX		Documental	
276-279		202-280		Paviment					
Farceix a		Farcit per		Observacions					
282				Paviment d'un esglaó d'escala. Compost de rajoles hidràuliques de 0,20 X 0,20 m. i 0,02 m. de gruix, lligades amb ciment					
Talla a		Tallat per		Afecció No		☒ Si		☒ %	
								Tipus	
Es recolza en		Se li recolza		Cotes Sup.		16,06		Cotes Inf.	
274-275								16,04	
Es lliura		Se li lliura							

Definició UE		Textura		Composició		Sector		279	
Estructura				Geològica				Zona	
		Color		Orgànica				2	
				Artificial		material Constructiu		145	
Relacions Físiques		Igual a		Datació		Criteri datació			
Cobreix a		Cobert per		Interpretació		Segle XIX-XX		Documental	
277		278		Revestiment					
Farceix a		Farcit per		Observacions					
282				Revestiment de la part vertical d'un esglaó d'una escala. Compost de rajoles de ceràmica amb vidriat blanc de 0,15 X 0,15 m. i 0,01 m. de gruix. Lligades amb ciment					
Talla a		Tallat per		Afecció No		☒ Si		☒ %	
								Tipus	
Es recolza en		Se li recolza		Cotes Sup.		16,03		Cotes Inf.	
274-275-276								15,89	
Es lliura		Se li lliura							
		202							

Definició UE		Textura		Composició		Sector		280	
Estructura				Geològica				Zona	
		Color		Orgànica				2	
				Artificial		material Constructiu		Foto. Plan.	
Relacions Físiques		Igual a		Datació		Criteri datació		146	
Cobreix a		Cobert per		Interpretació		Segle XIX-XX		Documental	
278				Revestiment					
Farceix a		Farcit per		Observacions					
282				Revestiment de la part vertical d'un esglaó d'una escala. Compost de rajoles de ceràmica amb vidriat blanc de 0,15 X 0,15 m. i 0,01 m. de gruix. Lligades amb ciment					
Talla a		Tallat per		Afecció No		X		Si	
				%		X		Tipus	
Es recolza en		Se li recolza		Cotes Sup.		16,20		Cotes Inf.	
274-275								16,06	
Es lliura		Se li lliura							
202									

Definició UE		Textura		Composició		Sector		281	
Retall				Geològica				Zona	
		Color		Orgànica				2	
				Artificial				Foto. Plan.	
Relacions Físiques		Igual a		Datació		Criteri datació			
Cobreix a		Cobert per		Interpretació		Segle XIX-XX		Documental	
				Trinxera de fonamentació					
Farceix a		Farcit per		Observacions					
271-272-283				Trinxera de la planta baixa d'un edifici de la fàbrica, possiblement un soterrani. Se'n va més enllà dels límits de la rasa					
Talla a		Tallat per		Afecció No				Si	
273				%				Tipus	
Es recolza en		Se li recolza		Cotes Sup.		15,87		Cotes Inf.	
								Indeterminad	
Es lliura		Se li lliura							

Definició UE		Textura		Composició		Sector		282	
Retall				Geològica				Zona	
		Color		Orgànica				2	
				Artificial				Foto. Plan.	
Relacions Físiques		Igual a		Datació		Criteri datació			
Cobreix a		Cobert per		Interpretació		Segle XIX-XX			
				Trinxera de fonamentació					
Farceix a		Farcit per		Observacions					
274-275-276-277-278-279-28				Trinxera d'una estança. Se'n va més enllà dels límits de la rasa					
Talla a		Tallat per		Afecció No				Si	
273				%				Tipus	
Es recolza en		Se li recolza		Cotes Sup.		15,87		Cotes Inf.	
								Indeterminad	
Es lliura		Se li lliura							

Definició UE		Textura		Composició		Sector		283	
Estructura				Geològica				Foto. Plan.	
		Color		Orgànica		Zona		147	
				Artificial		2			
Relacions Físiques		Igual a		Datació		Criteri datació			
Cobreix a		Cobert per		Interpretació		Segle XIX-XX		Documental	
		202-269		Mur					
Farceix a		Farcit per		Observacions					
281				Mur que delimita una estança. Compost de maons lligats amb ciment. Orientació nord-oest/sud-est. Se'n va més enllà dels límits de la rasa					
Talla a		Tallat per		Afecció No		X		Si X	
				%				Tipus	
Es recolza en		Se li recolza		Cotes Sup.		15,97		Cotes Inf.	
								Indeterminad	
Es lliura		Se li lliura							

Definició UE		Textura		Composició		Sector		284	
Retall				Geològica				Foto. Plan.	
		Color		Orgànica		Zona		2	
				Artificial					
Relacions Físiques		Igual a		Datació		Criteri datació			
Cobreix a		Cobert per		Interpretació		Segle XIX-XX		Documental	
		269		Trinxera de fonamentació					
Farceix a		Farcit per		Observacions					
270				Trinxera de la UE 269. Orientació nord-oest/sud-est. Se'n va més enllà dels límits de la rasa					
Talla a		Tallat per		Afecció No				Si	
				%				Tipus	
Es recolza en		Se li recolza		Cotes Sup.		16,25		Cotes Inf.	
								15,79	
Es lliura		Se li lliura							

Definició UE		Textura		Composició		Sector		285	
Estructura				Geològica				Foto. Plan.	
		Color		Orgànica		Zona		154	
		Blanc		Artificial		2		155	
Relacions Físiques		Igual a		Datació		Criteri datació		156	
Cobreix a		Cobert per		Interpretació		Segle XIX-XX		Documental	
		201		Mur					
Farceix a		Farcit per		Observacions					
				Mur compost d'una primera capa de morter de 0,03 m. Sota aquesta capa apareixen maons de 0,30 X 0,15 m. i 0,04 m. de gruix, lligats amb morter de color blanc. Orientació nord-oest/sud-est. Se'n va més enllà dels límits de la rasa					
Talla a		Tallat per		Afecció No		X		Si X	
				%				Tipus	
Es recolza en		Se li recolza		Cotes Sup.		17,84		Cotes Inf.	
		286-290						Indeterminad	
Es lliura		Se li lliura							
		202-292							

Definició UE		Textura		Composició		Sector		286	
Estructura				Geològica				Foto. Plan.	
		Color		Orgànica		Zona		156	
		Blanc		Artificial		2		157	
Relacions Físiques		Igual a		Datació		Criteri datació			
Cobreix a		Cobert per		Interpretació		Segle XIX-XX		Documental	
		201		Mur					
Farceix a		Farcit per		Observacions					
				Compost per maons de 0,29 X 0,14 m. i 0,05 m. de gruix, lligats amb morter de color blanc. Orientació nord-est/sud-oest					
Talla a		Tallat per		Afecció No		X		Si X	
		294		%				Tipus	
Es recolza en		Se li recolza		Cotes Sup.		17,79		Cotes Inf.	
285		290-291						Indeterminad	
Es lliura		Se li lliura							
		292							

Definició UE		Textura		Composició		Sector		287	
Estructura				Geològica				Foto. Plan.	
		Color		Orgànica		Zona		156	
				Artificial		2		158	
Relacions Físiques		Igual a		Datació		Criteri datació		159	
Cobreix a		288-289		Interpretació		Segle XIX-XX		Documental	
				Mur				160	
Farceix a		Farcit per		Observacions					
294				Compost per maons de 0,29 X 0,14 m. i 0,05 m., lligats amb ciment. Posterior a l'estructura UE 286 i realitzat al mateix moment que els murs UE 288 i 289. Orientació nord-oest/sud-est. Se'n va més enllà dels límits de la rasa					
Talla a		Tallat per		Afecció No		X		Si X	
				%				Tipus	
Es recolza en		Se li recolza		Cotes Sup.		17,86		Cotes Inf.	
		291						Indeterminad	
Es lliura		Se li lliura							
		293							

Definició UE		Textura		Composició		Sector		288	
Estructura				Geològica				Foto. Plan.	
		Color		Orgànica		Zona		161	
				Artificial		2		162	
Relacions Físiques		Igual a		Datació		Criteri datació			
Cobreix a		287-289		Interpretació		Segle XIX-XX		Documental	
				Mur					
Farceix a		Farcit per		Observacions					
				Compost per maons de 0,29 X 0,14 m. i 0,05 m. de gruix, lligats amb ciment. Conserva part d'un enlluït i quatre forats per a la col·locació de bigues de fusta. Mateixa composició i moment de construcció que els murs UE 287 i 289. Orientació nord-est/sud-oest. Se'n va més enllà dels límits de la rasa					
Talla a		Tallat per		Afecció No				Si	
				%				Tipus	
Es recolza en		Se li recolza		Cotes Sup.		17,83		Cotes Inf.	
								Indeterminad	
Es lliura		Se li lliura							
		293							

Definició UE		Textura		Composició		Sector		289	
Estructura				Geològica				Foto. Plan.	
		Color		Orgànica		Zona		163	
				Artificial		2			
Relacions Físiques		Igual a 287-288		Datació		Criteri datació			
Cobreix a		Cobert per 201		Interpretació Segle XIX-XX		Documental			
Farceix a		Farcit per		Mur					
Talla a		Tallat per		Observacions					
Es recolza en		Se li recolza		Compost per maons de 0,29 X 0,14 m. i 0,05 m. de gruix, lligats amb ciment. Mateixa composició i moment de construcció que els murs UE 287 i 288. Orientació nord-oest/sud-est. Se'n va més enllà dels límits de la rasa					
Es lliura		Se li lliura 202-293		Afecció No ☒ Si ☒ %		Tipus Parcial			
				Cotes Sup. 17,87		Cotes Inf. Indeterminad			

Definició UE		Textura		Composició		Sector		290	
Estructura				Geològica				Foto. Plan.	
		Color		Orgànica		Zona		164	
				Artificial		2			
Relacions Físiques		Igual a		Datació		Criteri datació			
Cobreix a		Cobert per 292		Interpretació					
Farceix a		Farcit per		Indeterminat					
Talla a		Tallat per		Observacions					
Es recolza en 285-286		Se li recolza		Afegit dels murs UE 285 i 286 de funcionalitat desconeguda. Compost de maons i formigó					
Es lliura		Se li lliura		Afecció No ☒ Si ☒ %		Tipus Parcial			
				Cotes Sup. 17,45		Cotes Inf. Indeterminad			

Definició UE		Textura		Composició		Sector		291	
Estructura				Geològica				Foto. Plan.	
		Color		Orgànica		Zona		165	
				Artificial		2			
Relacions Físiques		Igual a		Datació		Criteri datació			
Cobreix a		Cobert per 201		Interpretació Segle XIX-XX		Documental			
Farceix a		Farcit per		Afegit mur UE 287					
Talla a		Tallat per		Observacions					
Es recolza en 286-287		Se li recolza		Es tracta d'una capa de formigó col·locat entre els murs UE 286 i 287. Serveix per a unir les dues estructures					
Es lliura		Se li lliura 292		Afecció No ☒ Si ☒ %		Tipus Parcial			
				Cotes Sup. 17,62		Cotes Inf. Indeterminad			

Definició UE		Textura		Composició		Sector		292	
Estrat		Solta		Geològica		Argila i sorra		Zona	
		Color		Orgànica				2	
		Marró Fosc		Artificial		material Constructiu, ceràmica, vidre,		Foto. Plan.	
Relacions Físiques		Igual a		Datació		Criteri datació			
Cobreix a		Cobert per		Interpretació		Segle XIX-XX		Estratigràfic	
290		201		Enderroc					
Farceix a		Farcit per		Observacions					
				Enderroc de l'estructura formada pels murs UE 285, 286 i 287					
Talla a		Tallat per		Afecció No		Si		% Tipus	
Es recolza en		Se li recolza		Cotes Sup.		17,84		Cotes Inf.	
								Indeterminad	
Es lliura		Se li lliura							
285-286-291									

Definició UE		Textura		Composició		Sector		293	
Estrat		Solta		Geològica		Sorra		Zona	
		Color		Orgànica				2	
		Marró Fosc		Artificial		material Constructiu, ceràmica, vidre,		Foto. Plan.	
Relacions Físiques		Igual a		Datació		Criteri datació			
Cobreix a		Cobert per		Interpretació		Segle XIX-XX		Estratigràfic	
		201		Enderroc					
Farceix a		Farcit per		Observacions					
				Enderroc del soterrani format per les estructures UE 287, 288 i 289					
Talla a		Tallat per		Afecció No		Si		% Tipus	
Es recolza en		Se li recolza		Cotes Sup.		17,81		Cotes Inf.	
								Indeterminad	
Es lliura		Se li lliura							
287-288-289									

Definició UE		Textura		Composició		Sector		294	
Retall				Geològica				Zona	
		Color		Orgànica				2	
				Artificial				Foto. Plan.	
Relacions Físiques		Igual a		Datació		Criteri datació			
Cobreix a		Cobert per		Interpretació		Segle XIX-XX		Documental	
				Trinxera de fonamentació					
Farceix a		Farcit per		Observacions					
		287		Trinxera del mur UE 287 que provoca la destrucció parcial del mur UE 286					
Talla a		Tallat per		Afecció No		Si		% Tipus	
286									
Es recolza en		Se li recolza		Cotes Sup.		17,79		Cotes Inf.	
								Indeterminad	
Es lliura		Se li lliura							

Definició UE		Textura		Composició		Sector		295	
Retall				Geològica				Zona	
		Color		Orgànica				2	
				Artificial				167	
Relacions Físiques		Igual a		Datació		Criteri datació			
Cobreix a		Cobert per		Interpretació		Segle XIX-XX		Estratigràfic	
Farceix a		Farcit per		Trinxera de fonamentació					
Talla a		Tallat per		Observacions					
298-2000-2001-2002				Trinxera de la fonamentació UE 297					
Es recolza en		Se li recolza		Afecció No		Si		% Tipus	
Es lliura		Se li lliura		Cotes Sup.		16,93		Cotes Inf. 16,67	

Definició UE		Textura		Composició		Sector		296	
Estrat		Solta		Geològica		Sorra		Zona	
		Color		Orgànica				2	
		Marró Fosc		Artificial		material Constructiu i morter		168	
Relacions Físiques		Igual a		Datació		Criteri datació			
Cobreix a		Cobert per		Interpretació		Segle XIX-XX		Estratigràfic	
Farceix a		Farcit per		Farciment					
Talla a		Tallat per		Observacions					
295				Farciment de la trinxera de fonamentació UE 295					
Es recolza en		Se li recolza		Afecció No		Si		% Tipus	
Es lliura		Se li lliura		Cotes Sup.		16,93		Cotes Inf. 16,82	

Definició UE		Textura		Composició		Sector		297	
Estructura				Geològica				Zona	
		Color		Orgànica				2	
		Blanc		Artificial		material Constructiu, pedres i morter		169	
Relacions Físiques		Igual a		Datació		Criteri datació			
Cobreix a		Cobert per		Interpretació		Segle XIX-XX		Estratigràfic	
Farceix a		Farcit per		Fonamentació					
Talla a		Tallat per		Observacions					
295				Composta per pedres de diferents mides, material constructiu i morter de color blanc. Orientació nord-oest/sud-est. Se'n va més enllà dels límits de la rasa					
Es recolza en		Se li recolza		Afecció No		X		Si X	
Es lliura		Se li lliura		Cotes Sup.		17,12		Cotes Inf. 16,67	

Definició UE		Textura		Composició		Sector		298	
Retall				Geològica				Zona	
		Color		Orgànica				2	
				Artificial					
Relacions Físiques		Igual a		Datació		Criteri datació			
Cobreix a		Cobert per		Interpretació		Segle XIX-XX		Documental	
				Trinxera de fonamentació					
Farceix a		Farcit per		Observacions					
		299-2000		Trinxera del possible pilar UE 2000. Se'n va més enllà dels límits de la rasa					
Talla a		Tallat per		Afecció		No ☐ Si ☐ % ☐ Tipus ☐			
2002		295		Cotes Sup.		16,90		Cotes Inf.	
Es recolza en		Se li recolza						Indeterminad	
Es lliura		Se li lliura							

Definició UE		Textura		Composició		Sector		299	
Estrat		Solta		Geològica		Sorra		Zona	
		Color		Orgànica				2	
		Marró Fosc		Artificial		material Constructiu, morter i pedres			
Relacions Físiques		Igual a		Datació		Criteri datació			
Cobreix a		Cobert per		Interpretació		Segle XIX-XX		Estratigràfic	
		202		Farciment					
Farceix a		Farcit per		Observacions					
298				Acolmatació de la trinxera UE 298					
Talla a		Tallat per		Afecció		No ☐ Si ☐ % ☐ Tipus ☐			
Es recolza en		Se li recolza		Cotes Sup.		16,90		Cotes Inf.	
Es lliura		Se li lliura						Indeterminad	
2000									

Definició UE		Textura		Composició		Sector		300	
Estructura				Geològica				Zona	
		Color		Orgànica				3	
				Artificial					
Relacions Físiques		Igual a		Datació		Criteri datació			
Cobreix a		Cobert per		Interpretació					
301				Paviment					
Farceix a		Farcit per		Observacions					
				paviment actual					
Talla a		Tallat per		Afecció		No ☐ Si ☐ % ☐ Tipus ☐			
Es recolza en		Se li recolza		Cotes Sup.				Cotes Inf.	
Es lliura		Se li lliura							

Definició UE		Textura		Composició		Sector		301	
Estructura				Geològica				Foto. Plan.	
		Color		Orgànica		Zona		3	
				Artificial					
Relacions Físiques		Igual a		Datació		Criteri datació			
Cobreix a 302-303		Cobert per 300		Interpretació					
Farceix a		Farcit per		Preparació de paviment					
Talla a		Tallat per		Observacions					
Es recolza en		Se li recolza		Preparació del paviment actual					
Es lliura		Se li lliura		Afecció No ☐ Si ☐ % ☐ Tipus					
				Cotes Sup.		Cotes Inf.			

Definició UE		Textura		Composició		Sector		302	
Estrat		Compacta		Geològica		Argila		Foto. Plan.	
		Color		Orgànica		Zona		3	
		Marró Fosc		Artificial		material Constructiu, morter i pedres			
Relacions Físiques		Igual a		Datació		Criteri datació			
Cobreix a		Cobert per 301		Interpretació					
Farceix a		Farcit per		Amortització					
Talla a		Tallat per		Observacions					
Es recolza en		Se li recolza		Amortització amb zones amb molta runa					
Es lliura 303		Se li lliura		Afecció No ☐ Si ☐ % ☐ Tipus					
				Cotes Sup.		Cotes Inf.			

Definició UE		Textura		Composició		Sector		303	
Estructura				Geològica				Foto. Plan.	
		Color		Orgànica		Zona		3	
		Blanc		Artificial		pedres i morter		130	
Relacions Físiques		Igual a		Datació		Criteri datació		131	
Cobreix a		Cobert per 301		Interpretació		Segle XIX-XX		Documental	
Farceix a		Farcit per		Fonamentació				132	
Talla a		Tallat per		Observacions					
Es recolza en		Se li recolza		Fonamentació del mur de la tanca de la fàbrica a la banda sud-oest. Composta per pedres petites i mitjanes lligades amb morter de color blanc. Orientació nord-oest/sud-est. Se'n va més enllà dels límits de la rasa					
Es lliura		Se li lliura 302		Afecció No ☒ Si ☒ % ☐ Tipus		Parcial			
				Cotes Sup.		14,35		Cotes Inf. Indeterminad	

Definició UE		Textura		Composició		Sector		2000	
Estructura				Geològica				Foto. Plan.	
		Color		Orgànica		Zona		171	
		Blanc		Artificial		2		172	
Relacions Físiques		Igual a		Datació		Criteri datació		173	
Cobreix a		Cobert per		Interpretació		Documental			
		201-202-2001		Segle XIX-XX					
Farceix a		Farcit per		Fonamentació					
298									
Talla a		Tallat per		Observacions					
		295		Fonamentació d'un possible pilar de l'entrada a la fàbrica. Composta per pedres de diferents mides i maons de 0,29 X 0,14 m. i 0,04 m. de gruix. Tot lligat amb morter de color blanc. Se'n va més enllà dels límits de la rasa					
Es recolza en		Se li recolza		Afecció No		Si		%	
		297		☒		☒		Tipus	
Es lliura		Se li lliura		Cotes Sup.		Cotes Inf.			
		299		17,10		Indeterminad			

Definició UE		Textura		Composició		Sector		2001	
Estrat		Compacta		Geològica				Foto. Plan.	
		Color		Orgànica		Zona		174	
		Ataronjat		Artificial		2			
Relacions Físiques		Igual a		Datació		Criteri datació			
Cobreix a		Cobert per		Interpretació		Segle XIX-XX		Estratigràfic	
		2000-2002							
Farceix a		Farcit per		Amortització					
Talla a		Tallat per		Observacions					
		295		Amortització que cobreix l'estructura UE 2000					
Es recolza en		Se li recolza		Afecció No		Si		%	
				☐		☐		Tipus	
Es lliura		Se li lliura		Cotes Sup.		Cotes Inf.			
				16,93		16,71			

Definició UE		Textura		Composició		Sector		2002	
Estrat		Compacta		Geològica				Foto. Plan.	
		Color		Orgànica		Zona			
		Ataronjat		Artificial		2			
Relacions Físiques		Igual a		Datació		Criteri datació			
Cobreix a		Cobert per		Interpretació					
		202-2001							
Farceix a		Farcit per		Amortització					
Talla a		Tallat per		Observacions					
		295-298		Amortització anterior a les estructures de la zona					
Es recolza en		Se li recolza		Afecció No		Si		%	
				☐		☐		Tipus	
Es lliura		Se li lliura		Cotes Sup.		Cotes Inf.			
				16,90		Indeterminad			

Definició UE		Textura		Composició		Sector		2003	
Estructura				Geològica					
		Color		Orgànica				Zona	
		Blanc		Artificial		material Constructiu, pedres i morter		2	
Relacions Físiques		Igual a		Datació		Criteri datació		Foto. Plan.	
Cobreix a		Cobert per 201-202		Interpretació		Segle XIX-XX		175	
Farceix a		Farcit per		Fonamentació		Documental		176	
Talla a		Tallat per		Observacions					
Es recolza en		Se li recolza		Composta per pedres, principalment de mida mitjana, material constructiu i morter de color blanc. orientació nord-est/sud-oest. Se'n va més enllà dels límits de la rasa					
Es lliura		Se li lliura		Afecció No		X Si X %		Tipus Parcial	
				Cotes Sup.		16,28		Cotes Inf. Indeterminad	

Definició UE		Textura		Composició		Sector		2004	
Estructura				Geològica					
		Color		Orgànica				Zona	
		Groc i blanc		Artificial		material Constructiu, pedres i morter		2	
Relacions Físiques		Igual a		Datació		Criteri datació		Foto. Plan.	
Cobreix a		Cobert per 201-202		Interpretació		Segle XIX-XX		177	
Farceix a		Farcit per		Fonamentació		Documental		178	
Talla a		Tallat per		Observacions					
Es recolza en		Se li recolza		Composta per pedres de diferents mides, material constructiu i morter de color blanc i groc. Orientació nord-est/sud-oest. Se'n va més enllà dels límits de la rasa					
Es lliura		Se li lliura		Afecció No		X Si X %		Tipus Parcial	
				Cotes Sup.		16,44		Cotes Inf. Indeterminad	

Definició UE		Textura		Composició		Sector		2005	
Estructura				Geològica					
		Color		Orgànica				Zona	
		Blanc		Artificial		material Constructiu, pedres i morter		2	
Relacions Físiques		Igual a		Datació		Criteri datació		Foto. Plan.	
Cobreix a		Cobert per 201-202		Interpretació		Segle XIX-XX		179	
Farceix a		Farcit per		Fonamentació		Documental		180	
Talla a		Tallat per		Observacions					
Es recolza en		Se li recolza		Composta per pedres de diferents mides, principalment mitjanes, material constructiu i morter de color blanc. Orientació nord-est/sud-oest. Se'n va més enllà dels límits de la rasa					
Es lliura		Se li lliura		Afecció No		X Si X %		Tipus Parcial	
				Cotes Sup.		15,68		Cotes Inf. Indeterminad	

Memòria científica de la intervenció arqueològica al carrer de la Constitució, 19-103,
Gran Via de les Corts Catalanes, 151-247, Avinguda del Carrilet, 2-14, carrer
Parcerisa, 2-46, carrer Corral, 2-42. Recinte de Can Batlló-Magòria. Districte de
Sants-Montjuïc-Barcelona (Barcelonès). 038/15

ANNEX 3.INVENTARI DE MATERIAL

TAULA CODIS PER A INVENTARI DE MATERIALS ARQUEOLÒGICS

CERÀMICA

1. CLASSIFICACIÓ

11000	Prehistòria	13050	campaniana/vernís negre indeterminada
11001	Neolítica	13051	precampaniana
11050	del Coure	13052	campaniana A
11100	del Bronze	13053	campaniana A tardana
11101	del Bronze antic	13054	campaniana B
11102	del Bronze mig	13055	campaniana B-oide
11103	del Bronze final	13056	campaniana C
12000	Protohistòrica sense determinar	13057	campaniana empuritana
12001	feno-púnica indeterminada	13058	etrusca vernís negre
12002	feno-púnica engalba vermella	13059	imitacions campanianes
12003	feno-púnica engalba negra	13060	vernís negre púnic
12004	feno-púnica comuna		
12005	grega d'occident	13100	terra sigillata indeterminada
12050	roja a torn	13101	presigillata
12051	engalba roja	13102	T S precoç
12052	pintada	13103	T S aretina
12053	comuna ibèrica	13104	T S itàlica
12054	grisa de la costa catalana	13105	T S tardo-itàlica
12055	grollera	13106	T S sudgàl·lica
12056	grans recipients d'emmagatzematge	13107	T S marmorata
12057	àmfora ibèrica	13108	T S hispànica
13000	Món Clàssic sense determinar	13109	T S hispànica tardana
13001	grega indeterminada	13110	T S hispànica indeterminada
13002	<i>buchero nero</i>	13111	T S africana A
13003	àtica figures negres	13112	T S africana A/D
13004	àtica figures vermelles	13113	T S africana A/C
13005	àtica vernís negre	13114	T S africana C
13006	taller de les petites estampetes	13115	T S africana D
13007	taller de Rhode	13116	T S africana indeterminada
13008	taller de Nikia-Ion	13117	imitacions T S hispànica
13009	taller de pàteres 3 palmetes radials	13118	T S clara B
		13119	T S lucente
		13120	paleocristiana grisa

13121 paleocristiana ataronjada
 13122 *late Roman C*
 13123 produccions orientals (corintia)
 13124 vidriada romana
 13125 imitacions clara D
 13126 paleocristina pintada

 13150 parets fines indeterminades
 13151 parets fines itàliques
 13152 parets fines d'Acco
 13153 parets fines sudgà·liques
 13154 parets fines "clofolla d'ou"
 13155 parets fines hispàniques
 13156 imitacions parets fines

 13200 llàntia indeterminada
 13201 llàntia grega
 13202 llàntia republicana
 13203 llàntia republicana vernís negre
 13204 llàntia imperial
 13205 llàntia imperial de volutes
 13206 llàntia imperial de disc
 13207 llàntia africana de canal
 13208 llàntia africana
 13209 llàntia africana paleocristiana
 13210 llàntia africana ARS

 13250 comuna oxidada
 13251 comuna reduïda
 13252 comuna baix-imperial
 13253 comuna engalba blanca
 13254 comuna engalba negra
 13255 comuna engalba vermella
 13256 comuna roig pompeïà
 13257 comuna itàlica
 13258 comuna africana de cuina
 13259 comuna emporitana oxidada
 13260 comuna de cuina acurada
 13261 imitacions comuna africana
 13262 comuna bescuitada
 13263 ceràmica comuna de Lípari
 13264 ceràmica daurada
 13265 ceràmica eivissenca tardo antiga
 13266 ceràmica de Pantelleria
 13267 ceràmica itàlica tardo antiga

13300 àmfora indeterminada

13301 àmfora massaliota
 13302 àmfora feno-púnica
 13303 àmfora ebussitana
 13304 àmfora romana
 13305 àmfora greco-itàlica
 13306 àmfora itàlica
 13307 àmfora gàl·lica
 13308 àmfora hispànica
 13309 àmfora bètica
 13310 àmfora de la Tarraconense
 13311 àmfora lusitana
 13312 àmfora africana
 13313 àmfora oriental
 13314 suports d'àmfores
 13315 amforiscs
 13316 disc terra cuita
 13317 taps
 13318 fragments vasos retallats
 13319 altres accessoris
 13320 *dollia*
 13321 àmfora rodia
 13322 àmfora corintia
 13323 àmfora Samos

 13400 comuna a torn oxidada d'època indeterminada
 13401 comuna a mà oxidada d'època indeterminada
 13402 comuna a torn reduïda d'època indeterminada
 13403 comuna a mà reduïda d'època indeterminada
 13404 comuna oxidada d'època indeterminada
 13405 comuna reduïda d'època indeterminada
 13406 comuna a torn bescuitada indeterminada

 13500 comuna oxidada medieval
 13501 comuna reduïda medieval
 13502 comuna bescuitada medieval

14000 Món medieval i modern indeterminat

14001	comuna oxidada a mà	14126	blanca i blava de la cirera
14002	comuna oxidada a torn	14128	blanca i blava Paterna-Manises
14003	comuna oxidada vidriada	14129	blanca i groga “orla d’influència del Renaixement”
14004	comuna reduïda a mà		
14005	comuna reduïda a torn	14200	reflex metàl·lic
14006	comuna reduïda vidriada	14201	reflex metàl·lic producció catalana
		14202	reflex metàl·lic de l’ungla
14050	islàmica indeterminada	14203	reflex metàl·lic de sanefa amb gallons
14051	islàmica verd-manganès	14204	reflex metàl·lic de sanefa amb fulles
14052	islàmica melada	14205	reflex metàl·lic de sanefa en negatiu
14053	islàmica corda seca total	14206	reflex metàl·lic decoració floral
14054	islàmica corda seca parcial	14207	reflex metàl·lic de fons picat
14055	islàmica esgrafiada	14208	reflex metàl·lic de pinzell-pinta
14056	islàmica pintada	14209	reflex metàl·lic decoració geomètrica
14057	islàmica daurada reflex metàl·lic	14210	reflex metàl·lic amb lletres o anagrames
14058	islàmica a motlle	14211	reflex metàl·lic i blava
14059	islàmica comuna oxidada	14212	reflex metàl·lic de Paterna
14060	islàmica comuna reduïda	14213	reflex metàl·lic de Manises
14061	islàmica manganès sota coberta melada	14214	reflex metàl·lic de Paterna-Manises
14062	islàmica vidrada	14215	reflex metàl·lic sanefa reticulada
14100	vidrada blanca	14250	blanca i manganès
14101	blanca i blava	14251	blanca-manganès blau i manganès
14102	blanca i blava de Barcelona	14252	blanca-manganès verd i manganès
14103	blanca i blava catalana	14253	blanca-manganès verd i manganès de Paterna
14104	blanca i blava d’orles diverses	14254	blanca-manganès verd i manganès de Manises
14105	blanca i blava de la botifarrada	14255	blanca-manganès verd i manganès catalana
14106	blanca i blava de l’arracada	14256	blanca-manganès i verd
14107	blanca i blava d’influència francesa	14257	blanca-manganès i polícroma
14108	blanca i blava de la cirereta	14258	pisa arcaica decorada
14109	blanca i blava de faixes o cintes		
14110	blanca i blava de la Segarra	14300	pisa blanca
14111	blanca i blava d’Escornalbou	14301	pisa decorada
14112	blanca i blava de la panotxa	14302	porcellana
14113	blanca i blava regalats	14303	Pickman/Cartuja
14114	blanca i blava de Poblet	14304	d’importació
14115	blanca i blava de sanefa negativa	14305	maiolica lligur
14116	blanca i blava de transició	14306	polícroma
14117	blanca i blava amb la Tau		
14118	blanca i blava d’influència de Savona	14400	vaixella segle XX
14119	blanca i blava corbata o palmera		
14120	blanca i blava ditada	15000	material ceràmic no recipient
14121	blanca i blava de blondes		
14122	blanca i blava de Paterna		
14123	blanca i blava de Manises		
14124	blanca i blava de Manises i groga		
14125	blanca i blava de la figueta		

2. DEFINICIÓ DEL FRAGMENT

sense forma	SF
sense definir	SD
perfil sencer	PS
vora	VO
nansa	NA
arrencament de nansa	AN
coll	CO
carena	CR
llavi	LL
fons	FO
abocador	AB
escòria	ER
pom agafor	AG
broc	BR
orelleta	OR
peu	PE
pivot	PI
bec	BE
Per a llànties:	
<i>Infundibulum</i>	IN
Pico (<i>rostrum</i>)	RO
Orla (<i>margo</i>)	MA
Disc	DI
Volutes	VL
Aletes	ALE
Moldura	MOL
<i>Orificium</i>	ORF

3. TIPOLOGIA: Per materials del Món Clàssic amb una tipologia ja establerta.

ABAS.	Abascal
AFRIC.	Africana
AGUARD.	Aguarod
ALM.	Almagro
ATL.	Atlante
BAIL.	Bailey
BEL.	Beltran
BRUCK.	Bruckner
DECHEL.	Dechelette
DRAG	Dragendorf
DRES.	Dressel
EBUS.	Ebusitana
GOUD.	Goudineau
H.	Hayes
HALT.	Haltern
HERM.	Hermet

KEAY Keay

LAMB.	Lamboglia
LAIET.	Laietana
LOPEZ	López Mullor
LUDOW.	Ludowici
M.	Morel
MEZQ.	Mezquiriz
OBBER.	Oberaden
OELM.	Oelman
OST.	Ostia
OSW.	Oswald
PALL.	Pallarès
PASC.	Pascual
RIG.	Rigoir
RITT.	Ritterling
SAL.	Salomonson
SPT.	Spitzer
GAL.	Galane
DEN.	Deneauve
ETT.	Ettlinger
AQUIL.	Aquilué
VER.	Vernhet
MAY.	Mayet
DRAM.	Dramont

4. FORMA: Per a materials no classificats tipològicament. Bàsicament, ceràmiques prehistòriques, medievals i modernes)

Ceràmica a mà:

bol/vas carenat	BCA
bol/vas cilíndric	BCI
bol/vas bitroncocònic	BBT
bol/vas troncocònic	BTR
bol/vas elíptic	BEL
bol/vas globular	BGL
bol/vas globular amb coll	BGC
bol/vas germinat	BGE
bol/vas múltiple	BMU
bol/vas ovoide	BOV
bol/vas perfil en S	BPS
bol/vas semiesfèric	BSE
bol/vas subesfèric	BSU
bol/vas semiesfèric o subesfèric de vora exvasada	BSS
copa	COP
cullera	CUL
formatgera	FOR

forma indeterminada	FIN
fragment retallat no perforat	FRN
fragment retallat perforat	FRP
gresol	GES
paleta	PAL
plat carenat	PCA
plat/tapadora	PLT
plata	PLA
suport	SOP
tassa	TAS

Ceràmica a torn:

Ceràmica grega

Alabastró	ALA
Àmfora	AMF
Aryballos	ARY
Hydria	HYD
Kalathos	KAL
kratera calze	KCA
kratera campana	KCP
krateracolumnes	KCO
kratera volutes	KVO
kylix	KYL
lebes	LEB
lekythos	LEK
oinochoe	OIN
pelike	PEL
skiphos	SKI
stamnos	STA
ungüentari bulb	UBU
ungüentari fusiforme	UFU
ungüentari	UGU

Ceràmica clàssica, medieval i moderna

abeurador	ABE
ampolla	AMP
bací	BAC
barral	BLN
bol	BOL
canalobre	CAN
cassola	CSS
cassola patina cendrosa	CSC
càntir	CAT
catúfol	CAF
colador	COL
copa	COP
cossi	COS
cremaperfums	CRP
cubell	CUB

escalfeta	ESF
escudella	ESC
escudella d'orelletes	EOR
fogó	FOG
formes amb abocador	FAB
formes obertes	FOB
formes tancades	FTA
forma indeterminada	FIN
fruiter	FRU
gerra	GER
gerreta	GET
gerro	GRR
gibrell	GIB
got	GOT
greixonera	GRE
guardiola	GUA
llàntia cassola i bec pessigat	LCB
llàntia peu alt	LPA
llàntia piquera	LPI
llumanera	LLU
menjadora	MEN
mesura	MES
morter	MOR
motlle	MOT
motlle sigillata	MSG
olla	OLL
olla patina cendrosa	OPC
orsa	ORS
pàtera	PTT
plat	PAT
plat d'ala	PDA
plat/tapadora	PTA
plat/tapadora vora fumada	PTF
plata	PLA
plat tallador	PTL
poal	POA
pot	POT
pot de farmàcia	PFA
rentamans	REN
safata	SAF
saler	SLR
salsera	SAL
servidora	SEV
setrill	SET
sitra	SIT
suport	SOP
suport d'anell	SAN
suport rodet	SRD
tallador	TAL
tapadora	TAP

tassa	TAS
tenalla	TEN
test	TES
tinter	TIN
tupí	TUP
urna	URN
xocolatera	XOC

Material ceràmic no recipient (codi classificació 15000):

artefacte no definit	AND
bola	BLA
cilindres de forn	CFO
cuny de forn	CYF
dena	DEN
figura antropomorfa	FAN
figura zoomorfa	FZM
fragment d'argila indet.	FAI
fussaiola	FUS
joguina	JOG
màscara	MAS
pes de teler circular	PTC
pes de teler oval	PTO
pes de teler rectangular	PTR
pes de teler indeterminat	PTI
pes de teler troncocònic	PTT
pipes	PIP
placa	PLC
placa foradada	PFD
rodet	ROD
tres peus terrisser	TPT
disc circular terrisser	DCT
suport llar de foc	SLF
peça circular	PC
peça circular foradada	PCF

4. TÈCNICA

a mà	MA
a torn	TO
a torn lent	TL
a motlle	MO
motlle cistelleria	MC
ensamblada	EN
indeterminada	IN

5. DECORACIÓ

acanalada	AC
aiguada	AG
aplicació	AL
aplicació metàl·lica	AM
aplicació pasta blanca	AB
aplicació pasta roja	AR
aplicació pedres	AP
baquetons	BA
barbotina	BB
bigoti	BI
botons	BO
calada	CA
cordons digitacions	CD
cordons incisió	CI
cordons impressió	CM
cordons llisos	CL
cordons pessigats	CP
ditada	DI
esgrafiada	ES
excisa	EX
impresa canya/os	IO
impresa cardial	IC
impresa cistelleria	IL
impresa digitada	ID
impresa espàtula	IE
impresa estampillada	IS
impresa pinta	IP
impresa punxó	IX
impresa puntillada	IA
impresa raspatllada	IR
impresa teixit	IT
impresa ungulada	IU
impresió fent incisió	IM
impressions diverses	IF
incisa	IN
incisa pintada	NP
llengüeta	LL
mamellons	MA
mangra	MG
motlle	MO
mugró	MU
ondulació en vora	OV
perforada	PF
pessigada	PE
pintada	PI
pintada blanca	PB
pintada negra	PN
pintada roja	PR
pintada roig-marronós	PM

polícroma	PP
pseudoexcisa	PS
rodeta	RO
vernís roig	VR

6. PASTA

grollera oxidada	GO
grollera reduïda	GR
grollera mixta	GM
acurada oxidada	AO
acurada reduïda	AR
acurada mixta	AM
acurada bescuitada	AB
grollera bescuitada	GB
bescuitada	BE
caolinítica	CA

7. ACABATS

allisat	AL
allisat amb fang	AF
arenós	AR
brunyit	BR
encastació de fang	EF
engalbat	EN
esmaltat	EM
espatulat	ES
estriat	ET
marques terrisser	MT
pàtina cendrosa	PC
pentinada	PE
pintat	PI
rugós	RU
<i>strice</i>	ST
vernissat	VE
vidrat	VI

METALL

1. CLASSIFICACIÓ

20000	indeterminat
20001	bronze
20002	ferro
20003	plata
20004	or
20005	plom
20006	aleacions diverses
20007	altres metalls
20008	coure

2. FORMA

agulla	AGU
agulla de cap	AGC
alabarda	ALB
àncora	ANC
anell	ANL
anella	ANE
arracada	ARR
arreus de cavall	ARC
artefacte indeterminat	ATI
ast	AST
bala	BAL
barra	BRR
bola/boleta	BLT
bomba	BOM
botó	BOT
braçalet	BRA
braser	BRS
cadena	CAD
clau	CLA
dena	DEN
destral	DRT
diadema	DMA
didal	DID
elements de carro	ECR
elements religiosos	ERE
enformador	ENF
escarpa	EPA
escòria	ESR
escultura	ESC
escut	EST
espasa	ESP
falcata	FAL
fíbula indeterminada	FBI

fíbula anular	FAN
fíbula d'apèndix caudal	FAC
fíbula de bucle	FBU
fíbula de naveta	FNA
fíbulade pivot	FPV
fíbula doble ressort	FDR
fíbula indígena de colze	FIC
fíbula de peu alt	FPA
figura antropomorfa	FAN
figura zoomorfa	FZM
fil/frag. riscle/anell/braçalet	FFR
frontissa	FTS
ganivet	GNV
gerra	GER
globelet	GOB
llingot	LIN
mirall	MRL
moneda	MON
pectoral	PEC
penjant	PJA
pinces	PNC
placa	PLC
pondius	PON
punta fletxa	PFL
punta llança/javelina	PLJ
punxó	PNX
punyal	PNY
serra	SER
sivella	SIV
vas	VAS
xinxeta	XIN

3. TÈCNICA

forja	FJ
fosa	FS
cisellar	CS
repussar	RP
calat	CL

VIDRE

1. CLASSIFICACIÓ

30000	vidre
30001	pasta vítrea
30002	cristall
30003	escòria

2. DEFINICIÓ DEL FRAGMENT

sense forma	SF
sense definir	SD
perfil sencer	PS
vora	VO
nansa	NA
arrencament de nansa	AN
coll	CO
carena	CR
llavi	LL
fons	FO
peu	PE
pivot	PI
bec	BE
pom/agafador	AG
escòria	ER
boca	BO

3. FORMA

fragment no definit	VIN
ampolla	AMP
amforisc	VAF
barreta	BAR
bol	BOL
camafeu	VCS
copa	COP
dena	DEN
element construcció	VEC
element d'ús funerari	VEF
element d'ús personal	VEP
flascons	VFL
gerra	GER
plat	PAT
plata	PLA
setrill	SET
ungüentari	UGU
vas	VAS

4. TÈCNICA

realització no definida	ND
vidre-mosaic	VM
motlle decorat	MD
motlle baix relleu	MB
motlle volum rodó	MR
poliment	VL
tallat	VT
gravat	VG
amb aplicacions	VA
fondi d'or	VO
pintat	VP
bufat	VG

MATERIAL LÍTIC

1. CLASSIFICACIÓ

40000 indeterminat

40001 sílex

40002 quars

40003 jaspi

40004 granit

40005 arenisca

40006 volcànic

40007 micaesquist

40008 calça

40009 marbre

40010 alabastre

40011 conglomerat

40012 travertí

40013 pissarra

40014 pedres precioses

40015 minerals

40016 fòssils

40017 rierencs

40018 calcària

anell

artefacte indeterminat

artefacte no definit

baix relleu

bala

bola

braçalet

braçalet d'arquer

cassoleta

dena

enformador

escultura

figura zoomorfa

figura antropomorfa

gresol

inscripció

mà de molí

molí barquiforme

molí (roda)

morter

motlle de fundició

peça circular foradada

peça circular no perforada

pedestal

penjant

placa

placa decorada

placa foradada

punyal

sarcòfag

ANE

ATI

ATD

BAR

BAL

BLA

BRA

BÇA

CTA

DEN

ENF

ESC

FZM

FAN

GES

INS

MMO

MBA

MOL

MOR

MFU

PCF

PCN

PED

PJA

PLC

PDC

PFD

PNY

SAR

2. FORMA

pedra tallada no retocada ascla

ASC

pedra tallada no retocada fulla

FLL

pedra tallada no retocada rebuig

REB

nucli fragmentat

FNU

nucli amb còrtex

NCO

nucli sense còrtex

NSC

pedra retocada perforador

PFD

pedra retocada gratador

GRA

pedra retocada rascadora

RAS

pedra retocada làmina de dors

LDO

pedra retocada làmina retocada

LRE

pedra retocada punta de dors

PDO

pedra retocada punta (retoc simple)

PUN

pedra retocada geomètric

GEO

pedra retocada denticulat

DNT

pedra retocada truncadura

TRU

pedra retocada punta de fletxa

PFL

pedra retocada osca

OSC

pedra polida cisell

CIS

pedra polida destrat

DTA

allisador

ALS

àncora

ANC

MATERIALS CONSTRUCCIÓ

1. CLASSIFICACIÓ

50000	alabastre
50001	arenisca
50002	elements ceràmics
50003	estuc/arrebossat
50004	fusta
50005	ímbrex
50006	indeterminat
50007	maó
50008	marbre
50009	morter
50010	mosaic
50011	tessel·les
50012	opus signinum
50013	pintura/estuc pintat
50014	rajoles
50015	tegula
50016	tegula “mammata”
50017	tegula de suports
50018	terracotes
50019	tovots/tapial
50020	cornisa
50021	columna
50022	capitell
50023	carreu
50024	antefix
50025	canonada
50026	gàrgola
50027	tubuli
50028	teula vidrada
50029	teula
50030	rajola blanca i blava (XVI)
50031	rajola blanca i blava moderna (XVII-XVIII)
50032	rajola polícroma (XVIII- XIX)
50033	rajola polícroma anterior (XVIII)
50034	rajola blanca i blava anterior (XVIII)
50035	canaló
50036	motllura
50037	rajola vidrada
50038	totxana

MATÈRIA ORGÀNICA

1. CLASSIFICACIÓ

60000	matèria orgànica general
60001	os
60002	ivori
60003	closca
60004	fusta treballada
60005	teixit
60006	cuiro
60007	vegetals
60008	paper
60050	restes antropològiques
60051	macrofauna
60052	microfauna
60053	fauna aquàtica
60054	malacofauna
60055	fusta no treballada
60056	carbó
60057	granes
60058	fauna terrestre no definida

2. FORMA

agulla	AGU
agulla de cap agulla o punxó	AGC
ampolla	AMP
anell	ANE
aplic	APL
artefacte d'os/petxina/ibori	OPI
artefacte no definit	AND
beiana	BEI
bossa	BSA
botó	BOT
braçalet	BRA
caixa	CXA
calçat	CÇA
cistell	CTL
cistelleria	CIS
corda	CDA
corn tallat	COT
cullera	CUL
cullereta tocador	CUT
dau	DAU
dena	DEN
dent decorada	DTD
dent perforada	DTP

diari	DIA
enformador	ENF
espàtula	EPT
falange decorada	FLD
figura antropomorfa	FAN
figura zoomorfa	FZM
fitxa de joc	FIJ
frontissa	FTS
fus	FUS
fusta frag. indet.	FFI
fusta construcció naval	FCN
fusta construcció	FCO
ganxet	GAN
mànec	MEC
marcador	MCD
penjant	PJA
petxina frag. polida	POP
pinta	PNT
polidor	PUL
punta fletxa	PFL
punxó	PNX
punyal	PNY
raspall	RAS
resquill apuntat	RQA
sabates	SAB
tapadora	TAP
teixit	TXI
ullal porc senglar tallat	UPS

3. TÈCNICA

matèria prima sense modificar	MPS
matèria prima en procés de fabricació	MPF
matèria prima modificada	MPM

MOSTRES PER A ANÀLISIS

70000	terra
70001	morter
70002	pedra
70003	metall
70004	carbó (anàlisi antracològica)
70005	pol·len
70006	granes
70007	llavors
70008	carbó (C14)

-

INVENTARI DE MATERIALS

Secció d'Arqueologia-Museu d'Història de la Ciutat

Num. Intervenció: 038/15

Jaciment: CARRER DE LA CONSTITUCIÓ, 19-103,

Districte
SANTS-MONTJUÏCCarrer
CARRER DE la constitució,

Parcel·la

Data
2015

Àrea:

Sector:

Àmbit:

UE: 202

Num. Frag.	Class.	Def.Frag.	Tipo.	Tècnica	Pasta	Decoració Int.	Ext.	Acabats Int.	Ext.	Cronologia	Observacions
	1	14306	VO	PAT	TO	AO		VI	VI	s.XIX-XX	Ceràmica de la Bisbal

Àrea:

Sector:

Àmbit:

UE: 205

Num. Frag.	Class.	Def.Frag.	Tipo.	Tècnica	Pasta	Decoració Int.	Ext.	Acabats Int.	Ext.	Cronologia	Observacions
	1	14002	PE	FIN	TO	AO					
	1	14003	SF	FIN	TO	AO		VI			
	1	14100	SF	FIN	TO	AO		VI			

Àrea:

Sector:

Àmbit:

UE: 209

Num. Frag.	Class.	Def.Frag.	Tipo.	Tècnica	Pasta	Decoració Int.	Ext.	Acabats Int.	Ext.	Cronologia	Observacions
	1	14306	VO	PAT	TO	AO		VI	VI	s.XIX-XX	

Àrea:

Sector:

Àmbit:

UE: 223

Num. Frag.	Class.	Def.Frag.	Tipo.	Tècnica	Pasta	Decoració Int.	Ext.	Acabats Int.	Ext.	Cronologia	Observacions
	1	14002	VO	FIN	TO	AO					
	1	14002	SF	FIN	TO	AO					
	1	14002	PE	FIN	TO	AO					
	1	14003	SF	FIN	TO	AO		VI			
	2	14100	SF	FIN	TO	AO		VI	VI		
	1	14100	VO	FIN	TO	AO		VI	VI		
	1	14101	SF	FIN	TO	AO		VI			
	1	14101	VO	PAT	TO	AO		VI	VI		
	1	14306	SF	FIN	TO	AO		VI			
	1	14306	VO	PAT	TO	AO		VI	VI		
	1	30000	SF	FIN							

Àrea:

Sector:

Àmbit:

UE: 234

Num. Frag.	Class.	Def.Frag.	Tipo.	Tècnica	Pasta	Decoració Int.	Ext.	Acabats Int.	Ext.	Cronologia	Observacions
	1	14300	VO	FIN	TO	AO		VI	VI		
	1	14302	PS	FIN	TO	AO		VI	VI	s.XIX-XX	
	1	14303	SF	FIN	TO	AO		VI	VI	s.XIX-XX	

Àrea:

Sector:

Àmbit:

UE: 251

Num. Frag.	Class.	Def.Frag.	Tipo.	Tècnica	Pasta	Decoració		Acabats		Cronologia	Observacions
						Int.	Ext.	Int.	Ext.		
	1	14003	VO	FIN	TO	AO		VI			
	1	14003	VO	FIN	TO	AO		VI	VI		

Àrea:

Sector:

Àmbit:

UE: 254

Num. Frag.	Class.	Def.Frag.	Tipo.	Tècnica	Pasta	Decoració		Acabats		Cronologia	Observacions
						Int.	Ext.	Int.	Ext.		
	4	14003	SF	FIN	TO	AO		VI			
	1	14103	VO	ESC	TO	AO		VI	VI	s.XVII	
	1	14300	SF	FIN	TO	AO		VI	VI		

Àrea:

Sector:

Àmbit:

UE: 259

Num. Frag.	Class.	Def.Frag.	Tipo.	Tècnica	Pasta	Decoració		Acabats		Cronologia	Observacions
						Int.	Ext.	Int.	Ext.		
	1	14003	SF	FIN	TO	AO			VI		
	1	14003	SF	FIN	TO	AO		VI			
	1	14005	SF	FIN	TO	AR					
	1	14102	SF	ESC	TO	AO		VI	VI	s.XV-XVII	
	1	14302	PE	FIN	TO	AO		VI	VI	s.XIX-XX	
	1	14302	VO	FIN	TO	AO		VI	VI	s.XIX-XX	
	1	14302	SF	FIN	TO	AO		VI	VI	s.XIX-XX	
	2	14303	SF	FIN	TO	AO		VI	VI	s.XIX-XX	
	2	14303	PE	PAT	TO	AO		VI	VI	s.XIX-XX	
	2	14303	VO	PAT	TO	AO		VI	VI	s.XIX-XX	
	1	20001		CLA							

Àrea:

Sector:

Àmbit:

UE: 260

Num. Frag.	Class.	Def.Frag.	Tipo.	Tècnica	Pasta	Decoració		Acabats		Cronologia	Observacions
						Int.	Ext.	Int.	Ext.		
	1	14003	AG	ESF	TO	AO		VI	VI		
	1	14003	SF	FIN	TO	AO		VI			
	1	14003	SF	FIN	TO	AO		VI	VI		
	1	14003	VO	FIN	TO	AO		VI	VI		
	1	14003	FO	FIN	TO	AO		VI	VI		
	1	14301	PE	FIN	TO	AO		VI	VI		
	1	14301	FO	FIN	TO	AO		VI	VI		
	3	14301	VO	PAT	TO	AO		VI	VI		

Àrea:

Sector:

Àmbit:

UE: 260

Num. Frag.	Class.	Def.Frag.	Tipo.	Tècnica	Pasta	Decoració		Acabats		Cronologia	Observacions
						Int.	Ext.	Int.	Ext.		
	1	14302	NA	FIN	TO	AO		VI	VI	s.XIX-XX	
	1	14302	VO	FIN	TO	AO		VI	VI	s.XIX-XX	
	3	14303	PE	FIN	TO	AO		VI	VI	s.XIX-XX	
	1	14303	SF	FIN	TO	AO		VI	VI	s.XIX-XX	
	2	14303	VO	PAT	TO	AO		VI	VI	s.XIX-XX	
	2	14306	VO	FIN	TO	AO		VI	VI		
	4	14306	SF	FIN	TO	AO		VI	VI		
	1	14306	SF	FIN	TO	AO			VI		
	1	14306	SF	FIN	TO	AO		VI	VI		
	1	20001		BOT							Decorat amb la estrella de David
	1	30000									Fitxa de vidre
	1	60001		BOT							

Àrea:

Sector:

Àmbit:

UE: 261

Num. Frag.	Class.	Def.Frag.	Tipo.	Tècnica	Pasta	Decoració		Acabats		Cronologia	Observacions
						Int.	Ext.	Int.	Ext.		
	1	14103	VO	PAT	TO	AO		VI	VI		
	4	14302	SF	FIN	TO	AO		VI	VI	s.XIX-XX	
	1	14303	VO	PAT	TO	AO		VI	VI	s.XIX-XX	
	1	30000	VO	FIN							

Memòria científica de la intervenció arqueològica al carrer de la Constitució, 19-103,
Gran Via de les Corts Catalanes, 151-247, Avinguda del Carrilet, 2-14, carrer
Parcerisa, 2-46, carrer Corral, 2-42. Recinte de Can Batlló-Magòria. Districte de
Sants-Montjuïc-Barcelona (Barcelonès). 038/15

ANNEX 4. INVENTARI FOTOGRÀFIC

Num.	Sector	UE
01		
Renovació del paviment al carrer de la Constitució. Vista des de l'oest.		
02		
Extracció del paviment al carrer de la Constitució. Vista des de l'oest.		
03		
Extracció del paviment al carrer de la Constitució. Vista des del nord-oest.		
04		
Renovació del paviment a l'interior del recinte de Can Batlló. Vista des de l'est.		
05		
Rebaix de l'embornal 2. Vista des del nord-oest.		
06		
Rebaix de l'embornal 3. Vista des del sud.		
07		
Rebaix de l'embornal 4. Vista des de l'oest.		
08	1	
Rebaix rasa 1. Vista des de l'oest.		
09	1	102
Vista general de la fonamentació UE 102. Vista des de l'oest.		
10	1	103
Vista general de la fonamentació UE 103. Vista des del sud-oest.		
11	1	104
Vista general de la fonamentació UE 104. Vista des del sud.		
12	1	104
desmuntatge de la fonamentació UE 104. Vista des de l'est.		
13	1	104 113 114 115
Vista general de les fonamentacions UE 104, 113, 114 i 115. Vista des de l'est.		
14	1	105
Vista general de la fonamentació UE 105. Vista des del sud.		
15	1	105
desmuntatge de la fonamentació UE 105. Vista des del sud-oest.		
16	1	106
Vista general de la fonamentació UE 106. Vista des del sud-est.		
17	1	106
desmuntatge de la fonamentació UE 106. Vista des de l'oest.		
18	1	107
Vista general de la fonamentació UE 107. Vista des del sud.		
19	1	107
desmuntatge de la fonamentació UE 107. Vista des de l'oest.		

Num.	Sector	UE
20	1	108
Vista general de la fonamentació UE 108. Vista des de l'oest.		
21	1	108
desmuntatge de la fonamentació UE 108. Vista des del sud-est.		
22	1	109
Vista general de la fonamentació UE 109. Vista des del sud.		
23	1	
desmuntatge de la fonamentació UE 109. Vista des de l'oest.		
24	1	110
Vista general de la fonamentació UE 110. Vista des del sud.		
25	1	110
desmuntatge de la fonamentació UE 110. Vista des de l'oest.		
26	1	111
Vista general de la fonamentació UE 111. Vista des del sud-est.		
27	1	112
Vista general de la fonamentació UE 112. Vista des del sud-est.		
28	1	112
desmuntatge de la fonamentació UE 112. Vista des de l'est.		
29	1	113
Vista general de la fonamentació UE 113. Vista des del sud-est.		
30	1	113
desmuntatge de la fonamentació UE 113. Vista des de l'est.		
31	1	114
Vista general de la fonamentació UE 114. Vista des del sud.		
32	1	114
desmuntatge de la fonamentació UE 114. Vista des de l'est.		
33	1	115
Vista general de la fonamentació UE 115. Vista des de l'est.		
34	1	116
Vista general de la fonamentació UE 116. Vista des del sud-est.		
35	1	117
Vista general de la fonamentació UE 117. Vista des del nord.		
36	1	117
desmuntatge de la fonamentació UE 117. Vista des del sud-est.		
37	1	118
Vista general de la pavimentació UE 118. Vista des de l'est.		
38	1	118
Vista general de la pavimentació UE 118. Vista des de l'oest.		

Num.	Sector	UE
39	2	
Extracció paviment de la zona 2. Vista des del nord.		
40	2	
Gent treballant a la rasa 2. Vist des del nord-est.		
41	2	
Vista general de les estructures localitzades a la rasa 2. Vista des del nord-est.		
42	2	203
Vista general de l'amortització UE 203. Vista des del sud-oest.		
43	2	205
Vista general de l'amortització UE 205. Vista des del nord-est.		
44	2	207
Vista general de la fonamentació UE 207. Vista des del sud.		
45	2	207
desmuntatge de la fonamentació UE 207. Vista des del sud-oest.		
46	2	208
Vista general de la trinxera de fonamentació UE 208 d'una claveguera. Vist des del sud-oest.		
47	2	209
Vista general de la claveguera UE 209. Vist des del sud-oest.		
48	2	209
Vista general de la claveguera UE 209. Vist des del nord-est.		
49	2	210
Vista general de l'amortització UE 210. Vista des del sud-oest.		
50	2	213
Vista general de la fonamentació UE 213. Vista des del sud-est.		
51	2	215
Vista general de la fonamentació UE 215. Vista des del sud-oest.		
52	2	215
Vista general de la fonamentació UE 215. Vista des del sud-est.		
53	2	215
Desmuntatge de la fonamentació UE 215. Vista des del nord-est.		
54	2	216
Vista general de la pavimentació UE 216 Vista des del sud-oest.		
55	2	218
Vista general de la fonamentació UE 218. Vista des del nord-oest.		
56	2	218
Vista general de la fonamentació UE 218. Vista des del nord-est.		
57	2	220
Vista general de la canalització UE 220. Vista des del sud-oest.		

Num.	Sector	UE
58	2	220
Desmuntatge de la canalització UE 220. Vista des de l'est.		
59	2	222
Vista general de la fonamentació UE 222. Vista des de l'oest.		
60	2	223
Vista general de l'amortització UE 223. Vista des del nord-oest.		
61	2	224
Vista general de la claveguera UE 224. Vista des del nord-est.		
62	2	224
Detall de la claveguera UE 224. Vista des del sud-est.		
63	2	224
Desmuntatge de la claveguera UE 224. Vista des del nord.		
64	2	226
Vista general de la estructura indeterminada UE 226. Vista des del sud-oest.		
65	2	226
Desmuntatge de la estructura indeterminada UE 226. Vista des de l'est.		
66	2	227
Vista general de l'amortització UE 227. Vista des del nord-est.		
67	2	229
Vista general de la fonamentació UE 229. Vista des del sud-est.		
68	2	229
Vista general de la fonamentació UE 229. Vista des del nord-est.		
69	2	231
Vista general de la fonamentació UE 231. Vista des del sud-est.		
70	2	231
Desmuntatge de la fonamentació UE 231. Vista des del nord-est.		
71	2	233
Vista general de la fonamentació UE 233. Vista des del sud-est.		
72	2	233
Vista general de la fonamentació UE 233. Vista des del sud-oest.		
73	2	235
Vista general de l'amortització UE 235. Vista des del nord-est.		
74	2	236
Vista general del soterrani UE 236. Vista des del sud-oest.		
75	2	236
Detall de la coberta del soterrani UE 236. Vista des del sud-oest.		
76	2	236
Detall de les escales del soterrani UE 236. Vista des de l'oest.		

Num.	Sector	UE
77	2	236
Vista general del cobriment del soterrani UE 236. Vista des del nord-est.		
78	2	
Rebaix de la rasa 3. Vista des del nord-est.		
79	2	250
Vista general del farciment UE 250. Vista des del sud-est.		
80	2	251
Vista general del farciment UE 251. Vista des del sud.		
81	2	255
Vista general del pou UE 255. Vista des del sud-oest.		
82	2	255
Detall dels forats a la paret del pou UE 255. Vista des de l'oest.		
83	2	255
Vista general del pou UE 255. Vista des del nord-est.		
84	2	255
Detall de la galeria a la paret del pou UE 255. Vista des del nord-est.		
85	2	255
Detall dels forats a la paret del pou UE 255. Vista des del sud-oest.		
86	2	255
Rebliment del pou UE 255. Vista des del nord-est.		
87	2	256
Vista general del muret UE 256. Vista des del sud-est.		
88	2	257
Vista general del muret UE 257. Vista des del sud-oest.		
89	2	257
Vista general del muret UE 257. Vista des del nord-oest.		
90	2	258
Vista general de la coberta UE 258 del pou UE 255. Vista des del nord-oest.		
91	2	258
Vista general de la coberta UE 258 del pou UE 255. Vista des de l'est.		
92	2	258
Desmuntatge de la coberta UE 258 del pou UE 255. Vista des de l'est.		
93	2	259
Vista general de l'amortització UE 259. Vista des del sud-oest.		
94	2	260
Vista general de l'amortització UE 260. Vista des del nord-est.		
95	2	261
Vista general de l'amortització UE 261. Vista des del sud-oest.		

Num.	Sector	UE
96	2	262
Vista general de la fonamentació UE 262. Vista des del sud-oest.		
97	2	263
Vista general de la coberta UE 263 d'una canalització. Vista des del sud-oest.		
98	2	264
Vista general de la fonamentació UE 264. Vista des del sud-oest.		
99	2	265
Vista general de la canalització UE 265. Vista des del nord-est.		
100	2	266
Vista general del farciment UE 266. Vista des del sud-oest.		
101	2	266
Vista general del farciment UE 266. Vista des del nord-est.		
102	2	267
Vista general de la canalització UE 267. Vista des del sud-oest.		
103	2	267
Desmuntatge de la canalització UE 267. Vista des del nord-est.		
104		
Rebaix de la rasa 4. Vista des del nord-est.		
105		
Final del rebaix de la rasa 5. Vista des del nord-est.		
106		
Rebaix de la rasa 6. Vista des del sud-est.		
107		
Rebaix de la rasa 7. Vista des del nord-oest.		
108	2	
Rebaix de la rasa 8. Vista des del nord-est.		
109	2	238
Vista general de la fonamentació UE 238. Vista des del nord-oest.		
110	2	239
Vista general de la fonamentació UE 239. Vista des del nord-oest.		
111	2	240
Vista general de la fonamentació UE 240. Vista des del nord-est.		
112	2	240
Vista general de la fonamentació UE 240. Vista des del nord-oest.		
113	2	
Rebaix de la rasa 9. Vista des del nord-est.		
114	2	242
Vista general del paviment UE 242. Vista des del nord-est.		

Num.	Sector	UE
115	2	242
Desmuntatge del paviment UE 242. Vista des del nord-est.		
116	2	243
Vista general de la fonamentació UE 243. Vista des del sud-oest.		
117	2	243
Desmuntatge de la fonamentació UE 243. Vista des del nord-est.		
118	2	244
Vista general de la fonamentació UE 244. Vista des del sud-oest.		
119	2	244
Vista general de la fonamentació UE 244. Vista des del nord-est.		
120	2	245
Vista general de l'estructura indeterminada UE 245. Vista des del nord.		
121	2	245 246 247
Vista general de les estructures UE 245, 246 i 247. Vista des del nord-est.		
122	2	246
Vista general de la fonamentació UE 246. Vista des del nord-oest.		
123	2	247
Vista general de l'estructura indeterminada UE 247. Vista des del nord-oest.		
124	2	248
Vista general de la fonamentació UE 248. Vista des del nord-oest.		
125	2	249
Vista general de la fonamentació UE 249. Vista des del nord-est.		
126	2	249
Vista general de la fonamentació UE 249. Vista des del sud-oest.		
127	2	249
Desmuntatge de la fonamentació UE 249. Vista des del nord-est.		
128		
Rebaix de la rasa 10. Vista des del sud-est.		
129	3	
Rebaix de la rasa 11. Vista des del nord-oest.		
130	3	303
Vista general de la fonamentació UE 303. Vista des del sud-est.		
131	3	303
Vista general de la fonamentació UE 303. Vista des del nord-est.		
132	3	303
Desmuntatge de la fonamentació UE 303. Vista des del nord-oest.		
133	2	
Vista general de les estructures aparegudes a la rasa 12. Vista des del nord-est.		

Num.	Sector	UE
134	2	269
Vista general de la fonamentació UE 269. Vista des del nord.		
135	2	270
Vista general de l'envà UE 270. Vista des del sud-oest.		
136	2	270
Vista general de l'envà UE 270. Vista des del nord-oest.		
137	2	271
Vista general del paviment UE 271. Vista des del nord-est.		
138	2	272
Vista general de la fonamentació UE 272. Vista des del sud-oest.		
139	2	273
Vista general de l'amortització UE 273. Vista des del sud-oest.		
140	2	274
Vista general de la fonamentació UE 274. Vista des del sud-oest.		
141	2	275
Vista general del muret UE 275. Vista des del sud-oest.		
142	2	276
Vista general de l'esglaó UE 276 d'una escala. Vista des del sud.		
143	2	277
Vista general del paviment UE 277. Vista des del sud-oest.		
144	2	278
Vista general del paviment UE 278 d'una escala. Vista des del sud-oest.		
145	2	279
Vista general de les rajoles UE 279 de l'esglaó d'unes escales. Vista des del sud.		
146	2	280
Vista general de les rajoles UE 280 de l'esglaó d'unes escales. Vista des del sud.		
147	2	283
Vista general de la fonamentació o mur UE 283. Vista des del nord-oest.		
148		
Vista general de la rasa 13. Vista des del sud-oest.		
149		
Vista general de la rasa 14. Vista des del nord-oest.		
150		
Vista general de les canonades col·locades a la rasa 15. Vista des del sud-est.		
151		
Vista general de la rasa 16. Vista des del sud-oest.		
152		
Vista general de la rasa 16. Vista des del sud-oest.		

Num.	Sector	UE
153	2	
Rebaix de la rasa 17. Vista des del nord-est.		
154	2	285
Vista general del mur UE 285 d'un possible soterrani. Vista des del sud-oest.		
155	2	285
Vista general del mur UE 285 d'un possible soterrani. Vista des del sud-oest.		
156	2	285 286 287
Vista general dels murs UE 285, 286 i 287 d'un possible soterrani. Vista des de l'oest.		
157	2	286
Vista general del mur UE 286 d'un possible soterrani. Vista des del sud-est.		
158	2	287
Vista general del mur UE 287 d'un possible soterrani. Vista des del sud-oest.		
159	2	287
Vista general del mur UE 287 d'un possible soterrani. Vista des del nord-est.		
160	2	287
Desmuntatge del mur UE 287 d'un possible soterrani. Vista des del sud-oest.		
161	2	288
Vista general del mur UE 288 d'un possible soterrani. Vista des de l'est.		
162	2	288
Vista general del mur UE 288 d'un possible soterrani. Vista des del sud-est.		
163	2	289
Vista general del mur UE 289 d'un possible soterrani. Vista des del nord.		
164	2	290
Vista general de l'estructura indeterminada UE 290 d'un possible soterrani. Vista des del sud-oest.		
165	2	291
Vista general de l'afegit UE 291 del mur d'un possible soterrani. Vista des del nord-est.		
166	2	292
Vista general de l'enderroc UE 292. Vista des del sud-oest.		
167	2	295
Vista general de la trinxera de fonamentació UE 295. Vista des del nord-oest.		
168	2	296
Vista general del farciment UE 296. Vista des del nord-oest.		
169	2	297
Vista general de la fonamentació UE 297. Vista des de l'oest.		
170	2	297
Vista general de la fonamentació UE 297. Vista des del nord-est.		
171	2	2000
Vista general de la fonamentació UE 2000 d'un possible pilar. Vista des del nord-oest.		

Num.	Sector	UE
172	2	2000
Vista general de la fonamentació UE 2000 d'un possible pilar. Vista des del nord-est.		
173	2	2000
Desmuntatge de la fonamentació UE 2000 d'un possible pilar. Vista des del nord-est.		
174	2	2001
Vista general de l'amortització UE 2001. Vista des del nord-oest.		
175	2	2003
Vista general de la fonamentació UE 2003. Vista des del sud-oest.		
176	2	2003
Desmuntatge de la fonamentació UE 2003. Vista des del nord-est.		
177	2	2004
Vista general de la fonamentació UE 2004. Vista des del sud-oest.		
178	2	2004
Vista general de la fonamentació UE 2004. Vista des del nord-est.		
179	2	2005
Vista general de la fonamentació UE 2005. Vista des del sud-oest.		
180	2	2005
Cobriment de la fonamentació UE 2005. Vista des del nord-est.		
181		
Vista general d'un possible refugi descartat com a tal. Vista des del nord-est.		
182		
Vista general d'un possible refugi descartat com a tal. Vista des del nord-est.		