



MEMÒRIA DE LA INTERVENCIÓ ARQUEOLÒGICA
PREVENTIVA DE LES FINQUES HOSPITAL 140-142,
CARME 101-109
CIUTAT VELLA, BARCELONA
(CODI MUHBA 045/07)

Dates de la intervenció:

26 març-30 abril 2007

2 maig-31 maig 2007

1 juny-31 agost 2007

3-29 setembre 2007

1-31 octubre 2007

19 febrer-21 abril 2008

17 febrer-9 abril 2009

22-30 d'abril 2009

VOLUM I

Arqueòloga directora de la intervenció:

VANESA TRIAY OLIVES

Gestió de la intervenció:

ATICS SL

Mataró, abril 2010

ÍNDEX.

VOLUM I

FITXA TÈCNICA	4
INTRODUCCIÓ	5
MARC GEOGRÀFIC I GEOFÍSIC	6
ANTECEDENTS HISTÒRICS I ARQUEOLÒGICS.....	10
METODOLOGIA	16
DESENVOLUPAMENT DELS TREBALLS	17
CONCLUSIONS.....	40
BIBLIOGRAFIA	46

ANNEX 1. FITXES UNITATS FUNERÀRIES

VOLUM II

ANNEX 2. FITXES UNITATS ESTRATIGRÀFIQUES
ANNEX 3. INVENTARI DE MATERIAL
ANNEX 4. FITXES DE RESTAURACIÓ
ANNEX 5. DIBUIX DE MATERIAL
ANNEX 6. DOCUMENTACIÓ FOTOGRÀFICA

VOLUM III

ANNEX 7. DOCUMENTACIÓ PLANIMÈTRICA

1. FITXA TÈCNICA.

NOM DE LA INTERVENCIÓ	Carrer Hospital 140-142, Carme 101-109 Codi MUHBA 045/07
UBICACIÓ	Barri del Raval, Districte Ciutat Vella Barcelona
COORDENADES UTM Fus31N amb Datum ED50 (UB/ITC)	X: 430406 Y:4581443 Z: 9.5 metres snm
CONTEXT	Zona urbana
TIPUS D'INTERVENCIÓ	Preventiva terrestre
CLASSE D'ACTIVITAT	Control i/o excavació
DATES D'INTERVENCIÓ	26 de març-30 d'abril 2007; 2 maig-31 maig 2007; 1 de juny-31 d'agost 2007; 3-29 de setembre 2007; 1-31 d'octubre 2007; 19 de febrer-21 d'abril 2008; 17 de febrer-9 d'abril 2009; 22-30 d'abril 2009
PROMOTOR	Foment de Ciutat Vella
EQUIP TÈCNIC	Direcció: Vanesa Triay Olives

2. INTRODUCCIÓ.

La present memòria arqueològica recull els resultats obtinguts de la intervenció realitzada a les finques Hospital 140-142, Carme 101-109 i el pati interior situat entre ambdues edificacions arran de les obres de rehabilitació de les mateixes destinades a equipaments administratius i socials. Les obres han motivat la intervenció arqueològica entre el 26 de març de 2007 i el 30 d'abril de 2009 i han estat promogudes per Foment de Ciutat Vella i executades per la constructora Teyco S. L.


La direcció arqueològica d'aquesta intervenció (codi MUHBA: 045/07) ha estat assumida per l'arqueòloga Vanesa Triay Olives de l'empresa d'arqueologia ATICS S. L Gestió i Difusió del Patrimoni Arqueològic i amb la supervisió del Museu d'Història de Barcelona de l'Institut de Cultura de Barcelona.

El fet que la zona afectada es trobi situada en un indret d'interès arqueològic i alt valor històric ha donat peu a què es considerés necessari un control arqueològic preventiu en vistes a la possible aparició de restes i estructures, seguint el procediment establert per la llei 9/1993, de 30 de setembre, del patrimoni cultural català, i el Decret 78/2002, de 5 de març de 2002, del Reglament de protecció del patrimoni arqueològic i paleontològic. Així doncs, l'emplaçament dels treballs es troba situat dins una de les zones pertanyents a l'ager de la ciutat romana i que es correspon amb l'espai immediat al traçat de la via romana (actual carrer Hospital). També fou una de les àrees d'ampliació de la ciutat medieval i es correspon amb l'indret ocupat per l'antic Hospital de Sant Llàtzer, datat en el segle XII, del qual es conserva encara actualment la capella d'estil romànic declarada Bé Cultural d'Interés Local.

3. MARC GEOGRÀFIC I GEOFÍSIC.

Situació del jaciment.

La present intervenció arqueològica es troba dins de l'entramat urbanístic de la ciutat de Barcelona, concretament en el barri del Raval, situat a l'oest de la Rambla i limitat pel Paral·lel, les rondes de Sant Pau i Sant Antoni.

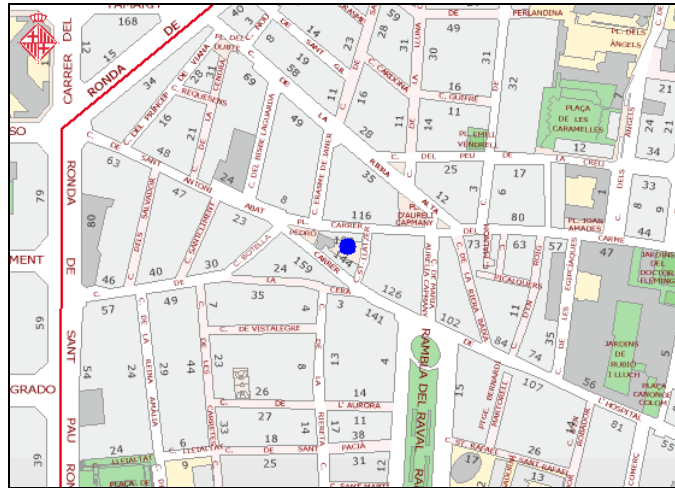

Context geològic.

L'estructura geològica del Pla de Barcelona presenta per un costat els materials paleozoics que defineixen la serra de Collserola. Aquesta està formada per pissarres les quals s'assenten damunt d'un basament granític que aflora en algunes zones d'Horta i del Guinardó i que domina a la serra de Marina. Al costat del Vallès, cap a Montcada i Olorda, la serralada presenta formacions de calcàries devòniques que són objecte d'explotació per empreses cimenteres.

Els materials del Secundari venen definits per les calisses dolmòtiques, gresos i argiles vermelles que trobem als turons de la zona nord-est del Pla. En el Terciari, predominen les formacions miocèniques i pliocèniques que es van sedimentar amb la transgressió marina del terciari superior, es tracta de la intercalació de margues blaves i gresos vermell-gris¹. A la part baixa del Pla trobem una sèrie d'elevacions amb una orientació nordest-sudoest produïdes a partir del plegament de les formacions pliomicocèniques a conseqüència de la falla que va afectar a la costa (Mons Taber, Puig de les Fàlzies...). Damunt d'aquest substrat s'assenta el material quaternari del qual s'han diferenciat dues unitats²:

La plataforma superior s'inicia des del peu de la Serralada del Tibidabo i baixa fins al mar. Aquesta, que està molt afectada per l'acció dels torrents, és on s'assenta la ciutat, sobre tot el sector antic. En el substrat presenta argiles i

¹ PALET, J.M. 1994, p.46-47.

² SOLÉ, L. 1963.

sorres grogues pliocèniques damunt de les quals trobem els derrubis quaternaris molt potents, graves anguloses dins d'una matriu d'argiles vermelles que provenen de la zona del Tibidabo per aportacions torrencials.

La plataforma baixa va del graó o talús erosiu de 20/30m de desnivell fins a la línia de costa. Està constituït per la formació de les terrasses i deltes dels rius Llobregat i Besòs.

L'acció sedimentària de la plataforma presenta una sèrie de característiques que ha permès definir-la com un procés cíclic. Sembla que allà on l'efecte dels torrents no ha estat tan violent, es poden diferenciar tres nivells que es superposen quasi sempre en el mateix ordre i que es repeteix cíclicament unes tres vegades, és per aquest motiu que se'l coneix com "tricycle". Aquests nivells son de baix a dalt³:

Argiles vermelles de procedència col·luvial i que seria la conseqüència d'un sòl format en condicions de clima semblant al de les regions tropicals humides, es a dir, una fase humida i una altra de seca.

Llims groguencs d'origen eòlic, loess, i que sembla que es formarien amb un clima sec i fred.

Per últim, trobem el torturà, aquestes crostes calcàries s'haurien format en períodes de transició entre els dos climes anteriors, és a dir, més humit que durant el loess perquè hi hagués circulació de carbonat càlcic, però més càlid que el primer nivell, per tal que s'evaporés l'aigua.

En aquest nivells anirien incidint els diferents torrents i rieres, encaixant-se i produint formacions al·luvials i col·luvials de llims i argiles poc consolidades, la qual cosa explicaria l'aparició esporàdica de llengües de còdols i graves que trenca aquest cicle.

Context geogràfic.

El lloc de la intervenció s'ubica al Pla de Barcelona, una de les unitats morfològiques que configuren el territori, anomenat Barcelonès, que s'estén des de la costa mediterrània a la Serralada Litoral, concretament entre el tram de la serra de Collserola i els estrets de Martorell i de Montcada, per on els rius Llobregat i Besòs respectivament van a sortir a la mar amb la formació dels seus deltes. D'aquesta manera el territori presenta dos elements morfològics clars: la serra de Collserola i la plana.

La Serra de Collserola, horst compost per granits i esquistos, presenta unes altituds molt moderades, entre els 300 i 500 metres, destacant el Tibidabo que arriba als 512m. Al nord, aquesta carena comença sobre el riu Besòs amb el turó d'en Manyoses (210m) i al sud-oest destaca el puig de Sant Pere Màrtir com a darrera elevació (399m). La carena presenta diversos passos de muntanya que possiblement han servit de vies de comunicació al llarg de la història. És el cas del Collserola, entre el Tibidabo i el turó de Santa Maria; el Portell de Valldaura a la capçalera d'aquesta vall; el Forat del Vent i el coll de la Ventosa prop del turó Blau; i el coll de Vallvidrera a la capçalera de la riera Blanca⁴.

³ SOLÉ, L. 1963, p.29-31.

⁴ PALET, J.M. 1994.

El Pla de Barcelona es troba obert al mar i limitat per la Serralada Litoral i al sud per la falla que segueix des de Garraf i el turó de Montjuïc (que és el punt més elevat, 173m) fins al turó de Montgat, més enllà del Besòs. Aquesta falla és visible a través de l'esglaó, d'uns vint metres, que sembla separar l'eixample de la ciutat vella i que es documenta en la morfologia urbana: la baixada de Jonqueres, la Via Laietana i els carrers de les Moles, d'Astruc, de Jovellanos.

Arran d'aquest esglaó s'ha dividit la plana en dos sectors:

Plana alta: va des de la Serralada fins aquest esglaó, la qual es caracteritza per una cota de 20m s.n.m. i amb una pendent del 4%. Aquesta està formada per el sòcol paleozoic damunt del qual, l'acció de les distintes rieres, han aportat materials detrítics diversos.

Plana baixa: aquesta s'estén des de l'esglaó fins a la costa i presenta un escassíssim pendent (0,35%). La seva formació és de caràcter al·luvial, materials aportats per les rieres, les corrents marines i sobretot per l'acció dels rius Besòs i Llobregat, amb la formació de les seves planes deltaïques. En aquesta zona es formarien els estanys i aiguamolls tan típics de la costa mediterrània que, a mida que la línia de costa avancés, anirien desapareixent.

L'acció antròpica també hauria contribuït amb la dessecació d'aquests elements. Alguns d'aquests estanys han estat documentats en èpoques més recents dins de la història, com són els casos de la Llavineria a la zona de Sant Martí, el de Banyols als passeigs de Sant Joan i Lluís Companys, l'estany del Port o el del Cagalell que es situa per la zona de Sant Pau.

En aquesta plana es distingeixen petits turons arran de mar que tenen el seu origen en els plegaments de dipòsits marins del miocè i el pliocè⁵. És en el cas de la muntanya de Montjuïc, del turó dels Ollers, del sector dels carrers d'Escudellers i Nou de Sant Francesc, de les Falzies on es localitza l'antiga Llotja i del Tàber, on s'assentava la ciutat romana. El constant progrés de la línia de costa degut a l'aportació dels arrossegaments del Besòs i al corrent marí tangencial a la costa que aporta terres del Maresme, van contribuir al rebliment d'estanys i aiguamolls i van anar encerclant aquests turons, passant a formar part de la terra ferma.

Pel que fa a la xarxa hidrogràfica d'aquesta zona podem assenyalar que respon a les típiques característiques d'una xarxa mediterrània. Per un costat tenim els dos rius que delimiten el Pla: el Besòs i el Llobregat. Aquests són rius de caràcter extralocal, ja que un neix a la zona del Prepirineu (el Llobregat) i l'altre a la serralada Prelitoral, no obstant tots dos desemboquen a la costa barcelonina després de travessar les serralades litorals. La seva principal característica és que el seu règim fluvial és irregular, amb fortes avingudes, depenent en gran mesura de les condicions climàtiques⁶. Aquest tret és també el que defineix l'altre element de la xarxa hidrogràfica: les rieres. Aquestes són de caràcter torrencial, neixen al costat marítim de la Serralada Litoral i davallen pel pla lleugerament inclinat. Els seus cursos erosionen el substrat geològic del pla formant torrenteres i contribuint a la creació d'un

⁵ PALET, J.M. 1994, SOLÉ, L. 1963, AAVV, 1984

⁶ PALET, J.M. 1994.

paisatge ple d'ondulacions i valls. Amb les seves crescudes aquests torrents arrastren tot tipus de materials detrítics.

En funció de la seva orientació s'han dividit en tres sectors:

Sector central: el qual recollia les aigües del vessant del Tibidabo i conformaven la riera de Vallcarca i la riera de Sant Joan que baixaven per la zona de Gràcia i per l'actual passeig de Sant Joan; la riera de Sant Gervasi i Sant Miquel que baixaven per l'actual Passeig de Gràcia entrava a ciutat pel Portal de l'Àngel, plaça del Pi i desembocava al mar pel carrer dels Còdols i posteriorment sembla ser que es va desviar per fora de la tercera muralla i aniria a desembocar al Cagalell per evitar les riuades; per Vallvidrera baixarien els torrents que més endavant configuraven la riera de Magòria o de Mogoria, que desembocava al Cagalell i que sembla que el seu curs coincidiria amb l'actual traçat que dibuixa el paral·lel; en aquesta zona també hi trobem la riera de Valldonzella que neix a la zona de Sarrià; cap l'est trobem els torrents de la Guineu, el del Pecat, el d'en Mariner i el Bogatell que desembocarien directament a la mar.

Sector sud-oest: són els torrents que porten les aigües cap la zona sud-oest de Montjuïc del qual destaquen dos torrents: Torrent Gornal, que neix a la zona de Sant Pere Màrtir, i desemboca a la mar ja dins de l'Hospitalet de Llobregat; i la riera Blanca que neix de la unió de diversos torrents i rieres procedents del Mont d'Òssa, fa de límit entre aquest municipi i Barcelona.

Sector nord: el componen els torrents que desemboquen al Besòs, que han contribuït en la creació del delta d'aquests riu, i la riera d'Horta que comparteix desembocadura amb el Besòs.

Totes aquestes rieres han estat objecte d'adequacions, desviaments, canalitzacions, etc..., per tal de millorar i ampliar l'espai urbà al llarg de la història. Les diverses muralles van anar fent de dic per aquestes rieres. No obstant, en època de Pere III, al segle XIV, es van desviar les aigües de la riera de Magòria molt abans d'entrar a ciutat, ja que els aiguats envaïen el carrer Hospital i penetraven a ciutat pel tram dels carrers que es coneixen com a Riera Alta i Riera Baixa. Ja en el segle XVIII, aquesta riera es va desviar cap el sector del Port, al sud de Montjuïc⁷. Aquesta acció es repetirà en diversos sectors de la ciutat, amb altres canalitzacions i desviaments.

Geològicament hi ha una unitat quaternària (pleistocè i holocè) que cobreix una de terciària. D'època quaternària a l'holocè, on es localitza l'activitat antròpica, es registren nivells d'argila, sorres i graves d'origen torrencial i col·luvial, a part dels estrats superiors que és on es registrava la major presència de restes arqueològiques d'època contemporània i moderna.

⁷ PALET, J.M. 1994.

4. ANTECEDENTS HISTÒRICS I ARQUEOLÒGICS.

Les primeres dades relatives a algun tipus d'establiment humà a la zona s'adscriuen al Neolític Antic i roman fins ben entrat el II mil·lenni, en ple Bronze Inicial, tal com ho semblen demostrar les restes arqueològiques trobades a la caserna de Sant Pau del Camp. Molt a prop, es van documentar acumulacions de pedres dins d'estrats prehistòrics i alguns retalls identificats com sitges. Les poques ceràmiques recuperades van permetre ubicar cronològicament el jaciment dins del Campaniforme. Hi ha altres restes disperses a la zona (Illa Robadors, Carrer Reina Amàlia, Carrer Riereta), atribuïbles al Bronze Inicial, conegudes a través de petites estructures domèstiques, habitualment en un precari estat de conservació.

La *Colonia Iulia Augusta Faventia Paterna Barcino*, neix *ex novo* al voltant del que coneixem des d'època medieval com a *Mons Taber* entre els anys 15 i 13 abans de la nostra era. Aquesta neix dins el context d'un projecte més ampli de reestructuració del quadrant nord de la Península Ibèrica potenciat per l'emperador August a l'acabar la segona fase de les guerres càntabres l'any 19 aC.⁸

Els primers romans construeixen la ciutat amb un traçat similar al d'un *castrum* militar basat en dos carrers perpendiculars, *cardo* i *decumanus*, l'encreuament dels quals dona lloc a un espai obert, el *fòrum*, que funciona com a centre vital de la ciutat. Aquest nou espai es troba delimitat per una muralla. Fora del recinte emmurallat, el Pla de Barcelona esdevé en l'*ager* de la ciutat romana, format per vil·les, establiments industrials, monuments, vies i necròpolis.

El progressiu creixement urbanístic de la ciutat emmurallada obliga en època medieval – segle XIII – a construir un altre circuit de muralles que té com a límit la Rambla. Aquesta nova línia no inclou dins els seus murs la futura zona del Raval, però sí que determina el seu ús i caràcter. En aquest moment s'intenta utilitzar el Raval com a espai per instal·lar tots aquells oficis o activitats que dins la ciutat emmurallada poden ser molestos o contraindicats (sanitat, prostitució, feines sorolloses, etc.). Per altra banda, comencen a instal·lar-s'hi un nombre important d'ordes religioses. De la rellevància que pren la zona en època medieval n'és testimoni el fet que només un segle més tard – segle XIV – Barcelona eixampla el seu recinte emmurallat per incloure-hi el Raval.

Entre els segles XV i XVII el barri continua tenint les mateixes funcions que en època medieval, mantenint un baix poblament i nombroses zones desocupades, i amb preferència en aquest sector de la ciutat s'estableixen alguns oficis com són terrissaires i carnissers, s'incrementen els edificis destinats als serveis ciutadans i sobretot a les institucions religioses. Bona mostra d'això són les construccions dedicades a la beneficència: la Casa de la Convalescència, la Casa dels Infants Orfes, la Casa de la Caritat, el Convent del Bonsuccés, etc.

Haurem d'esperar, però, als segles XVIII i XIX per notar canvis importants en el paisatge urbà del barri. S'obren nous carrers i famílies burgeses s'instal·len

⁸ GRANADOS i RODÀ, 1993 pàg. 11

en aquesta zona portant amb elles les seves indústries, ocupant, les fàbriques, els espais oberts de que disposava el barri. Això provoca l'aparició i el desenvolupament de l'habitatge obrer, el qual té com a conseqüència una notable transformació del teixit urbà.

Deixant de banda els grans conjunts religiosos i de beneficència, resten molts pocs exemples d'edificis anteriors a aquesta època.

L'abandonament de les residències senyorials, el trasllat de les indústries a altres llocs de la ciutat o fora d'aquesta, i les diferents onades d'immigració en el decurs del segle XX han abocat el Raval cap a la marginalitat que avui dia encara pateix, essent el carrer de l'Hospital, segurament, el més carismàtic del barri del Raval.

L'església de Sant Llàtzer.

Les esmentades finques, Hospital 140-142 i Carme 101-109, es troben a tocar de l'església romànica de Sant Llàtzer a pocs metres de la plaça del Pedró.

Avui dia la capella de Sant Llàtzer és l'únic vestigi que es conserva del conjunt d'edificacions que van constituir l'hospital de leprosos de la ciutat, anomenat originàriament Santa Maria dels Malalts. La capella no estaria integrada dins de la construcció de l'hospital el qual l'hauríem de situar a l'actual carrer homònim.

L'hospital, com la majoria del seu gènere, es construí en un lloc deshabitat - ja que es pensava que la lepra era una malaltia incurable i infecciosa - i en la intersecció de dos camins per exposar-se a la caritat dels vianants.

No es coneix cap document original que ens permeti datar amb tota certesa el moment de construcció de l'església de Sant Llàtzer i de l'hospital annex, però l'estil romànic del seu absis la situa en la segona meitat del segle XII.

En les primeres *Ordinacions* que es conserven del centre, redactades pel bisbe Ponç de Gualba l'any 1336, es fa esment que l'hospital del Malalts havia estat fundat per voluntat del bisbe Guillem de Torroja el qual exercí el seu càrrec entre els anys 1144 i 1171.

Des dels seus inicis sembla que l'hospital fou regit per una comunitat similar a l'ordre hospitalera de Sant Llàtzer de Jerusalem, composta per frares llecs, sans i malalts, i de clergues, per tal d'assistir en tot el que calia als dissortats mesells. Les deficiències degudes a la relaxació i el desús del reglament feu, però, que el bisbe Ponç de Gualba dictés una nova reglamentació per la qual s'havien de regir en el futur tant el sacerdot rector, els administradors i els malalts. Aquesta documentació ens permet aproximar-nos al desenvolupament de l'entitat i com era el tracte vers els malalts, que de manera resumida diu el següent⁹:

"1. L'administrador de l'hospital serà confiada pel bisbe, d'acord amb el seu Capítol, a una persona de la seva confiança, la qual, cada any, haurà de rendir comptes, i serà destituïda del seu càrrec al punt que cometi algun desfalc.

2. Ja que els malalts han de ser assistits tant en cos com en ànima, cada dia, a l'hora que ells hi puguin assistir, es dirà missa a l'altar de Santa Maria de la capella de l'hospital per tots els fidels difunts, i el sacerdot celebrant administrarà als malalts els sagraments de l'Església, i els donarà sepultura eclesiàstica, i celebrarà per ells els aniversaris i sufragis de costum [...].

4. Quant a l'admissió i tractament dels malalts, disposem que siguin admesos tants leprosos com permetin les rendes de la casa, i que no hi hagi com fins ara, un número fixat; car el nombre de malalts no depèn de la voluntat dels homes. Amb preferència seran admesos els malalts de la ciutat de Barcelona, després els del bisbat, després els de Catalunya, i, finalment, els de tot arreu. Els malalts que puguin

⁹ JUNCA, J.M. 1982, pàg. 14-26

pagaran, a fi de no perjudicar l'hospital; els pobres seran admesos gratuïta i caritativament ; i ni l'administrador ni els malalts ja existents, no els podran exigir, com fins ara es feia, que demanin alguna almoïna als seus amics o altres persones. Com tampoc es podrà exigir dels dits malalts que, quan entrin, ni en altre ocasió, facin jurament o vot de pobresa, en castedat o obediència, tal com abans es feia; car això és greu detriment de les ànimes.

5. Per al bon compliment d'aquestes disposicions, l'hospital no podrà admetre cap malalt que no sigui amb el consentiment dels almoïners de la Catedral i de dos altres prohoms de la ciutat, elegidors pels consellers de Barcelona; car ells tindran més coneixement de la gent i la marxa de l'hospital."

Sabem que al llarg de l'edat mitja l'hospital va anar creixent, ja que a banda de l'hospital pròpiament dit, es van crear noves dependències en el mateix carrer Hospital i d'altres al carrer del Carme i a la plaça del Pedró, arribant al segle XV a ocupar una illa que podia arribar fins el carrer Sant Llàtzer.

A mitjans del segle XIV l'església adquireix el seu nom definitiu de Sant Llàtzer amb l'erecció d'un altar sota l'advocació del patró dels leprosos. L'1 de febrer de 1401 molts hospitals de Barcelona es van unificar, el nou edifici es va ubicar on hi havia l'hospital d'en Colom i va rebre el nom de d'hospital General de la Santa Creu. Tot i que l'hospital de leprosos no es va traslladar va passar a ser administrat per la nova organització. Durant el segle XV va haver-hi dos projectes de trasllat dels leprosos: l'any 1434 volien portar-los a un edifici a construir fora del Portal Nou, en un dels solars o horts propietat del barber Pere Bellit; i més tard, l'any 1474 a l'Hospital de Sant Maties.

Al segle XVIII es va realitzar una gran reforma a l'església (1714-1736) amb la construcció de la capella dedicada al Sant Sepulcre en un lateral que va fer necessari l'enderroc de part del llatzeret.

Des de la seva fundació, l'Hospital de Sant Llàtzer, tenia cementiri propi. Com era tradició, servia de cementiri, a més de l'interior del temple, l'espai immediat del seu entorn. Des de que el 1775 el rei Carles III decretà l'abolició dels cementiris parroquials, l'existència de Sant Llàtzer estigué en constant perill de ser convertit en plaça. Així doncs, serà l'any 1821 quan definitivament s'enderroca l'atri de l'hospital, desapareix el cementiri situat a la Plaça del Pedró i es construeix la façana de la plaça del Pedró obra de l'arquitecte Josep Mas i Vila, que va amagar el capcer de l'església.

Aquestes noves edificacions van ser enderrocades al voltant del 1860 per donar lloc a les construccions actuals. L'hospital va continuar a l'edifici del carrer del Carme fins el 1906, moment en què els malalts van ser traslladats a Horta.

Intervencions prèvies.

Del conjunt d'intervencions que s'han portat a terme a l'entorn proper de l'àmbit d'actuació cal fer referència als treballs d'excavació arqueològica que es van realitzar per part de la Diputació de Barcelona a l'església i a l'hospital de Sant Llàtzer entre els anys 1989-91. Els treballs arqueològics van permetre documentar les restes d'un mur i un paviment d'època romana amb cronologia del segle I aC, associats segurament a la Via Augusta. Majoritàriament, però, les restes localitzades s'haurien de relacionar amb l'església i l'hospital Sant Llàtzer d'èpoques diverses: Així doncs, a sota de la Capella del Sant Sepulcre es van poder documentar diversos enterraments en fossa simple i sense aixovar datats cronològicament entre els segles XI-XIII, així com les restes d'una estructura murària relacionada amb l'hospital dels Mesells amb cronologia del segle XIV. Cap el segle XV es realitzen modificacions a l'interior del temple com així ho evidencia l'ampliació del prebisteri i la construcció de tres arcs faixons. També es localitzen diverses tombes a l'interior del recinte d'aquesta època. Finalment l'última gran intervenció es realitza al segle XVIII amb la construcció de la capella del Sant Sepulcre que envaeix part de l'espai ocupat per l'hospital provocant que els malalts passessin a les dependències del carrer del Carme.¹⁰

Així mateix, cal fer referència a l'actuació de sondatge realitzada a les finques núm. 101-109 del carrer del Carme i núm. 1-7 del carrer de Sant Llàtzer, realitzada l'any 2005 previs a la redacció del *Projecte d'intervenció arqueològica subsidiària de la reforma de l'edifici situat al carrer de l'Hospital 140-142, de Barcelona*. En aquest cas les tasques arqueològiques no van permetre la documentació de restes¹¹.

D'altra banda, esmentem l'*Estudi històric documental de la finca núm. 140 i 142 del carrer Hospital de Barcelona*. L'estudi de l'actual edifici, datat el 1861, va posar al descobert el parament original de la capella medieval de finals del segle XIII, així com l'existència d'una finestra medieval totalment cegada i una part de l'òcul del segle XVII també tapiat¹².

Finalment amb motiu de la construcció del pou per a la col·locació de la grua instal·lada en el pati interior de les finques Hospital 140-142, Carme 101-109 i Sant Llàtzer 1-7, usada en la present obra, es van documentar les restes de les fonamentacions d'un safarejos públics documentats en aquest espai des del segle XIX¹³.

Tot seguit passem a esmentar diverses intervencions arqueològiques realitzades a l'entorn proper a l'àmbit d'estudi:

Al Convent dels Àngels es va realitzar a l'any 1992 una intervenció arqueològica amb l'objectiu de restaurar les voltes de la capella del Peu de la Creu i rebaixar el terra uns 30 cm per fer la instal·lació elèctrica. Es van documentar estructures amb cronologies diverses: les estructures del s. XX corresponen a l'actual capella, després hi hauria una petita estructura del s. XVII i ja del S. XVI es documenten una claveguera, forats de pals d'abastides

¹⁰ LÓPEZ, A. I BELTRÁN DE HERDIA, J. 1993, pàg. 291-305

¹¹ RODRÍGUEZ, C. 2005

¹² CABALLÉS, F. i REINALD, R. 2005

¹³ ESPEJO, J.M. 2006

i algunes fosses que formarien part de la remodelació que va patir la capella entre 1668-1669 abans que fos acabada¹⁴.

Antic Hospital de la Santa Creu. Es va excavar totalment la Sala de la Reserva de la Biblioteca de Catalunya i posteriorment es van fer rases i sondejors a la Sala de les Ciències i al Pati del carrer de les Egipcíaques. Aquestes intervencions van permetre documentar les restes de diverses dependències de l'antic Hospital de la Santa Creu, així com una mostra significativa de les restes materials. L'estat d'arrasament en el que es trobaven les diferents restes constructives, la poca quantitat de material recuperat, i la no aparició de restes anteriors a la construcció de l'Hospital de la Santa Creu, juntament amb les remocions de terra que s'havien realitzat al pati per fer les obres d'infraestructura de la Biblioteca de Catalunya, desaconsellaven fer una excavació en extensió¹⁵.

Intervenció a l'Escola Milà i Fontanals al número 78 del carrer del Carme. En aquest cas es va posar al descobert part de la façana oest d'un Convent de Monges Mínimes, documentat a partir del segle XVII. Es van excavar un conjunt d'estances del convent que durant el segle XIX estaven destinades a usos agrícoles i ramaders. Així mateix, es van documentar una sèrie de retalls reblerts de ceràmica de mitjans del segle XVII¹⁶.

També s'ha d'esmentar l'actuació arqueològica a la zona coneguda com *Pla Central del Raval* compresa entre els carrers Sant Jeroni, Sant Antoni de Pàdua, Cadenes i Hospital. En aquesta intervenció es van localitzar restes del Bronze inicial al sud de l'àrea intervinguda així com estructures medievals a partir del segle XV. Al sector nord, el que queda més propera la plaça d'Emili Vendrell, es van documentar restes romanes i medievals, constatant-se la ocupació i edificació de la zona a partir dels segles XVII i XVIII¹⁷.

Campanyes realitzades a l'anomenada *Illa d'En Robador* (formada pels carrers Sant Josep Oriol, Robadors, Sant Rafael i la Rambla del Raval). Els resultats donen una densa trama urbanística des del S. XIV fins als nostres dies, s'ha pogut documentar les restes d'un mas del segle XVII i diversos pous i amortitzats en períodes baix medievals. També cal destacar la troballa de dues llars de foc del Bronze Final (1800 aC)¹⁸. També s'han realitzat diverses intervencions en els carrers pròxims a l'esmentat solar que han permès documentar el traçat medieval i modern de la ciutat¹⁹.

¹⁴ ARTIGUES, P.L.L. 1992

¹⁵ MIRÓ, N. 1992

¹⁶ CASAS J. 2002

¹⁷ FLORENSA, F. 2001

¹⁸ PUJADES, J., 2006, pàg. 162

5. METODOLOGIA.

Els treballs d'obertura del sòl es van dur a terme amb l'actuació de martells pneumàtics en els sectors interiors dels edificis i amb màquina giratòria en el sector del pati. Les feines de les màquines, consistents en la retirada del nivell superficial, ja fossin preparacions i paviments de la finca o producte de l'enderroc dels antics edificis existents, s'aturaven un cop es detectava la presència d'estructures d'interès arqueològic. L'excavació dels estrats arqueològics associats a aquestes estructures es va efectuar, de manera sistemàtica per un equip d'arqueòlegs fins arribar als nivells geològics on no hi ha presència d'activitat humana. Aquest equip estava format per un arqueòleg director i un nombre d'arqueòlegs que va anar variant segons el ritme de l'excavació.

Paral·lelament al procés d'excavació i documentació es va realitzar el desmuntatge de les estructures localitzades, utilitzant mitjans mecànics i manuals, amb l'objectiu d'agilitzar el procés de d'excavació. Així, es varen desarmar, amb el vist-i-plau dels tècnics de l'Àrea de Coneixement i Recerca de la Generalitat de Catalunya i del Museu d'Història de la Ciutat, estructures d'època contemporània que aturaven el procés d'excavació a la recerca d'estructures antigues.

La metodologia emprada, sistemàtica i adequada s'inspira en el mètode de registre utilitzat per E. C. Harris i per A. Carandini²⁰.

El mètode de registre estratigràfic s'ha fonamentat en l'ús d'un registre codificat (Unitats Estratigràfiques) de tradició anglosaxona, en dibuixar les plantes parcials on s'acoten tots els nivells físics extrets i en la fotografia de les UE. Per tal d'homogeneïtzar els registres de les diverses intervencions arqueològiques s'utilitza un sistema de base de dades interrelacionades basat en el programa Access de Microsoft, on s'inclou a cada fitxa els respectius apartats de descripció, documentació i relacions estratigràfiques.

Paral·lelament a aquesta tasca es va configurar la documentació planimètrica general (escala 1:20), topogràfica i fotogràfica del jaciment.

El material arqueològic recuperat es va codificar segons els següents criteris, 045 (número de la intervenció arqueològica) - 07 (any del permís) – núm. de UE (Unitat Estratigràfica) – núm. d'inventari (número de diferenciació de les peces més significatives).

Les cotes han estat establertes en metres sobre el nivell del mar (m s.n.m.).

²⁰ HARRIS, 1991 i CARANDINI, 1997.


6. DESENVOLUPAMENT DELS TREBALLS.

La present intervenció arqueològica afecta a dues finques, Hospital 140-142 i Carme 101-109. L'espai on es desenvolupa l'obra abraça gairebé tota l'illa de cases compreses entre la plaça del Pedró i el carrer de Sant Llàtzer incloent-hi el gran pati interior.

Al tractar-se d'una superfície tan ampla hem optat per dividir l'espai en diversos sectors, per tal de facilitar la descripció de les restes arqueològiques documentades. En primer lloc hem separat tota la intervenció arqueològica en tres grans àmbits

- Sector Hospital 140-142
- Sector Carme 101-109
- Sector pati

Un cop delimitats aquests tres grans espais s'han realitzat un seguit de subdivisions en funció de les habitacions de les antigues finques per tal de facilitar-nos les tasques arqueològiques.

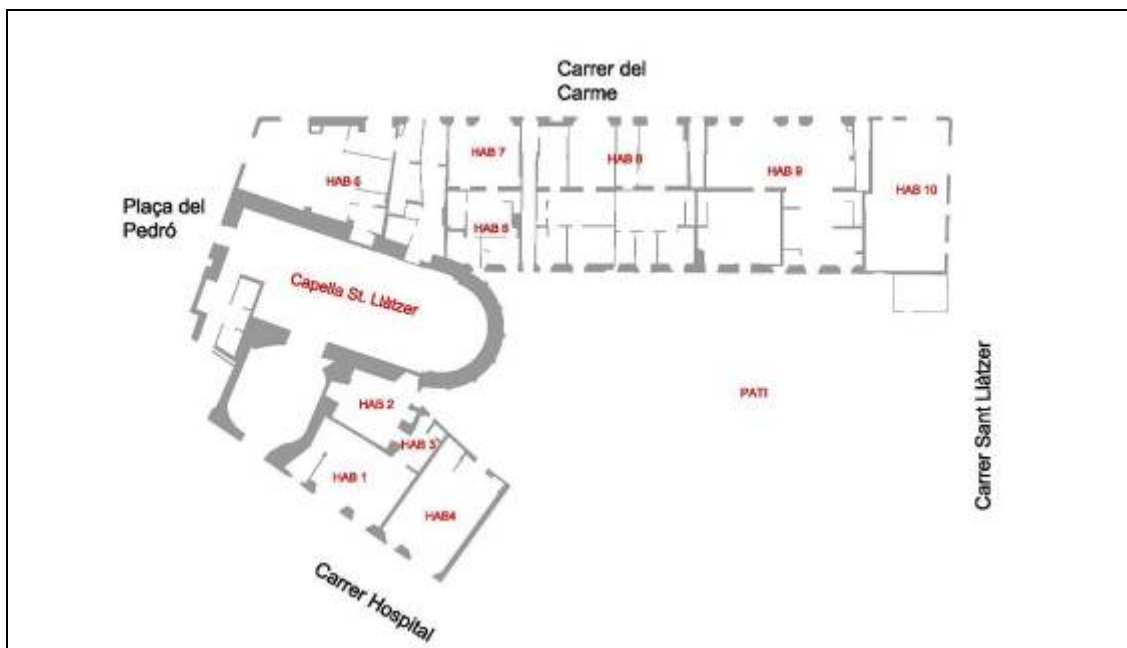

Plànol de situació de les habitacions afectades a la present intervenció.

El sector Hospital es troba integrat per les finques Hospital núm. 140 i Hospital núm. 142 situades en l'extrem més occidental del carrer gairebé a tocar de la plaça del Pedró. Aquest sector es troba constituït per les habitacions 1, 2, 3 i 4 distribuïdes les tres primeres en la finca 142 i l'última estança en la 140. Les tasques en aquest sector han consistit en rebaixar uns 0.40 metres del subsòl per tal de poder realitzar els nous paviments, excavar diversos pous i cales per a la nova fonamentació de la finca i l'obertura d'un pou per encaixar l'estructura d'un ascensor.

Així es començà excavant per l'habitació 1 (a tocar amb la capella del Sant Sepulcre), on s'atorgaren les UE 10.000's. L'habitació que ocupa l'espai existent entre l'habitació 1 i la capella de Sant Llàtzer, fou l'habitació 2, on s'atorgaren les UE 2000's. Finalment una petita estança que dona accés de l'habitació 1 a la 2 l'hem denominat habitació 3 amb les UE 3000's. L'habitació 4 ocupa tota la planta baixa de la finca Hospital 140, en aquest cas, s'atorgaren les UE 4000's.

El sector Carme es troba integrat per les finques núm. 101 fins el núm. 109, de manera que l'espai afectat per la intervenció arqueològica integra la zona compresa entre la plaça del Pedró fins el carrer de Sant Llàtzer. Així doncs, aquest sector es troba constituït per les habitacions 5, 6, 7, 8, 9 i 10. Els treballs han consistit en el rebaix d'uns 0.30 metres del sòl per tal de poder construir els nous paviments, s'han realitzat diversos pous, cales i riostes per a la nova fonamentació de l'edifici, s'han obert diverses rases per a la conducció de l'aire condicionat i s'ha excavat un nou pou per encaixar l'estructura d'un ascensor.

Les habitacions 5 i 6 es troben delimitades a l'oest per la plaça del Pedró i al sud per l'església romànica, en aquest cas s'han atorgat les UE1000's. En el cas de les habitacions 7, 8 i 9 hem de dir que aquestes es troben acotades pel carrer del Carme al nord i pel pati interior al sud. A aquestes estances s'atorgaren les UE 7000's, 8000's i 9000's respectivament. Finalment l'habitació 10 es troba a la cantonada del carrer del Carme i el carrer de Sant Llàtzer essent alhora el límit de l'illa de cases, s'atorgaren les UE 11.000's.

L'última zona afectada per la present intervenció arqueològica abraça tot l'àmbit del pati interior. Les tasques realitzades en el pati han consistit el rebaix del sòl d'uns 0.50 metres de potència per poder realitzar la nova pavimentació i en l'obertura d'un pou per a la construcció d'una nova estació transformadora. El pou s'ha realitzat en el límit del pati de la finca amb el carrer de Sant Llàtzer. Aquest amida 7 metres de longitud, 3.5 metres d'amplada i una profunditat de 3 metres. D'aquesta nova ET s'ha realitzat una rasa fins a l'actual caixa de connexions situada al carrer de la Cera.

El sector pati es troba delimitat al nord per les finques del carrer del Carme, al sud pels edificis del carrer de l'Hospital, a l'est per l'actual carrer de Sant Llàtzer i a l'oest per la capella romànica. En aquest àmbit s'atorgaren les UE 1's

Habitació 1.

Les tasques realitzades a l'habitació 1 han consistit en el rebaix del subsòl de l'estança d'uns 0.4 metres, pel tal de poder realitzar els nous paviments i en l'obertura d'un pou de 3 metres de longitud per 1 metre d'amplada per a la nova fonamentació de la finca.

Superficialment hem documentat les restes de la preparació del paviment actual de la casa UE10.000 i d'un paviment anterior a aquest, fet de maons i morter de calç, UE10.001.

Per sota d'aquests nivells inicials s'estén per tota l'habitació un estrat de color marró fosc amb pedres i sorres, UE10.002. Aquest, cobreix diverses estructures relacionades amb l'actual finca, datada a mitjans del segle XIX, així com la seva fonamentació. Tant les restes del basament d'una pilastra, UE10.007, el qual amida 1.1x 1 metres, com part de la fonamentació del mur nord de l'estança, UE10.010, es troben construïts amb la mateixa fàbrica que la resta dels murs de l'edifici; grans pedres i maons lligats amb morter de calç de color blanc, aconseguint una obra de gran solidesa.



En primer lloc vam documentar a l'angle sud-est de l'habitació una fossa sèptica, UE10.013. Amida 3.5 metres de longitud i 0.95 metres d'amplada i presenta un registre de planta quadrangular de 0.95 metres. Pren orientació nord-sud. Obrat amb maons lligats amb morter de calç blanca i la coberta feta amb volta de plec de llibre també de maons. Per tal de poder assolir la cota necessària per l'obra es va haver de desmuntar la coberta de l'estructura.

En el centre de l'estança s'han documentat les restes de dues clavegueres, es tracta de les UE10.005 i UE10.008.

La primera estructura, UE10.005, obrada amb maons lligats amb morter de calç, amida 4.50 metres de longitud i té una amplada de 0.5 metres. La claveguera discorria en sentit est-oest.



La segona claveguera, UE10.008, discorre en sentit nord-sud. Obrada com en el cas anterior, amb maons lligats amb morter de calç blanca, compta amb una longitud de 2.65 metres de longitud i 0.5 metres d'amplada.

També es van poder documentar les restes d'estructures relacionades amb antigues activitats industrials portades a terme en aquesta finca. Aquestes estructures de planta rectangular, UE10.003 i UE10.012, eren obrades amb maons lligats amb morter de calç blanca. Amiden 1 metre de longitud i 0.5 metres d'amplada. A l'interior d'aquestes estructures es van localitzar restes d'òxid de ferro i carbó vegetal. Relacionades amb aquestes estructures s'han documentat un seguit d'eines (pedra d'esmolar, destrat catalana, piqueta...) de manera que hem de relacionar les esmentades estructures amb les tasques pròpies d'un ferrer desenvolupades en la planta baixa de la finca.



El conjunt d'estructures que el rebaix del sòl ha deixat al descobert no s'han vist afectades per l'obra al trobar-se en la seva majoria a una cota que permet la nova construcció del paviment. Així doncs, només ha calgut desmuntar la coberta de maons de la fossa sèptica.

Habitació 2.



L'habitació 2 es troba delimitada al nord pel mur sud de la capella romànica de Sant Llàtzer (UM1).

En el projecte inicial de l'obra s'havia projectat el rebaix del sòl d'uns 0.30 metres de potència i la realització d'una rasa de fonamentació. Hem de dir que en el moment d'inici de la intervenció arqueològica, dita rasa ja es trobava oberta, de manera que no podem garantir la presència o no de restes arqueològiques en el decurs de la seva excavació.

Ens trobem que l'estança es troba coberta en la seva totalitat per un nivell format per terres soltes amb la presència abundant de pedres, còdols i material constructiu usat per anivellar el terreny per a construir el paviment actual de la finca, UE2.000.

A l'exhumar l'estrat han quedat al descobert un seguit de restes arqueològiques les quals no han pogut ser excavades al trobar-se aquestes a la cota marcada per l'obra de 9.50 metres snm. Així doncs, només hem pogut realitzar una descripció superficial de les mateixes i recollir el material visible per tal de poder datar-les.

En primer lloc, s'evidencia l'existència d'un paquet de llims de color ataronjat que s'estenen per tota l'habitació 2, UE2.002. Juntament amb aquests llims s'han documentat restes humanes sense connexió, carbons i material ceràmic. En la meitat sud de l'estança aquest nivell de llims es troba cobert per les restes d'un estrat molt arrasat, UE2.001, el qual oferí restes de fragments ceràmics del segle XVII. Alhora aquests llims es veuen afectats per un retall, UE2.004, amortitzat amb material del segle XVII i per un possible forat de pal, UE2.007.

També s'ha pogut documentar la presència de dues estructures anteriors a l'actual finca.

La UE2.006 resultà ser part d'una estructura feta amb pedres i maons lligats amb morter de calç blanca. Aquesta té unes dimensions de 1.10 metres de longitud i 0.3 metres d'amplada i pren orientació nord-sud. Tot i desconèixer la funcionalitat d'aquesta estructura, podem apuntar que estaria relacionada amb l'església en les seves etapes més recents, possiblement formaria part del moment de reforma de l'església en el segle XVIII quan es construeix la Capella del Sant Sepulcre.

En el límit sud de l'habitació es localitzà una segona estructura murària formant part de l'actual fonamentació de la finca. El mur, UE2.008, es troba en nivells de fonamentació i era obrat amb pedres irregulars lligades amb morter de sorra, argila i calç. Tot i no disposar de la visió completa del mateix, aquest amida 4 metres de longitud i 0.35 metres d'amplada. Pren orientació est-oest, és a dir, discorre paral·lelament a pocs metres del mur sud de la capella romànica.

Aquest mur l'hem de posar en relació amb les restes de l'antic hospital de leprosos de Barcelona del segle XIV. Aquesta estructura aniria en consonància amb un mur ja documentat en les excavacions dels anys 90 realitzades a l'església de Sant Llàtzer i a la casa del C/ Hospital 144²¹.

Habitació 3.

A l'enretirar el sistema de clavegueram i desaigües actuals de la finca (UE3.003 i UE3.005), s'han deixat al descobert un seguit d'estructures vinculades a les seves fases inicials.

La UE3.007 respon a les restes d'una xemeneia vinculada a les tasques industrials realitzades en aquesta finca i ja documentades a l'habitació 1. Es tracta d'una estructura feta amb maons lligats morter de calç blanca. Amida 0.5x0.5 metres.

A la part central de l'habitació es documenta part del sistema de clavegueram. En aquest cas la claveguera UE3.010 pren orientació nord-sud desguassant en la fossa sèptica UE10.013 localitzada a l'habitació 1. L'estructura feta amb maons lligats amb morter de calç blanca té unes dimensions de 2.5 metres de longitud i 0.5 metres d'amplada.

També s'ha localitzat la presència d'un pou d'aigua dolça, UE3.016. Obrat amb maons lligats amb morter de calç blanca amida 1 metre quadrat. En el seu moment el pou fou colmatat amb runa i gran quantitat d'escòria de ferro.

Un cop deixada l'habitació al mateix nivell, s'ha realitzat el pou per a l'ascensor, el qual té unes dimensions 2x2x2.5 metres. En el decurs del rebaix del sòl s'ha documentat les restes d'una fossa d'enterrament.

La UF300 respon a una fossa d'enterrament simple excavada als llims UE3013 on s'ha documentat les restes d'un individu adult UE3020. Pren orientació oest-est, no presenta aixovar ni material associat i es troba molt arrasat per les estructures del segle XIX.



El rebaix del pou d'ascensor també ens ha servit per a conèixer millor l'estratigrafia del sector Hospital 140-142. I que és la següent:

²¹ LÓPEZ, A. I BELTRÁN DE HEREDIA, J. 1993, pàg. 294

- UE3013 Llims de color groc on es documenta la fossa d'enterrament UF300.
- UE3021 Argiles de color vermell. Cota 8.40-7.96 metres snm.
- UE3022 Argiles de color marró molt fosc i compactes. Cota 7.96-7.51 metres snm.

Habitació 4.

A diferència de la resta d'habitacions del sector Hospital 140-142, a l'habitació 4 no ha calgut realitzar el rebaix del sòl necessari per a la construcció del nou paviment, al trobar-se el terra a la cota desitjada per l'obra. Així doncs, només s'han executat les excavacions pertinents a les noves cales i pous de fonamentació situades a l'àmbit nord de l'estança.



En superfície hem pogut documentar l'existència de diverses clavegueres, desaigües en desús, així com estructures vinculades amb les fases inicials de la finca:

La claveguera UE4.001 es troba feta amb maons i morter de calç blanca. Amida 8 metres de longitud i 0.5 metres d'amplada, pren orientació nord-sud.

El segon conjunt d'estructures es troben localitzades en l'extrem més septentrional de l'habitació. Les UE4.002 i UE4.003 són els desaigües dels baixants provinents dels pisos superiors de l'edifici. Aquests estan construïts amb maons lligats amb morter de calç blanca. Tenen unes dimensions de 2.5 metres de longitud i 0.5 metres d'amplada i prenen orientació est-oest anant a desguassar a la claveguera principal UE4.001.

També s'ha documentat la presència d'una fossa sèptica, UE4.008. L'estructura construïda amb maons i morter de calç blanca i amb la coberta feta amb volta de plec de llibre, també de maons, té unes dimensions de 2.6 metres de longitud, 1.5 metres d'amplada i una potència de 0.7 metres.

A banda de l'antic sistema de recol·lecció d'aigües negres s'ha documentat la presència de dues estructures vinculades directament amb la finca del 1861. La UE4.022 respon a una pou d'aigua dolça realitzat amb maons lligats amb morter de calç blanca. El pou, de planta quadrangular, té unes dimensions d'1 metre i una potència d'11 metres on encara es conserven 3 metres d'aigua.

La segona estructura, un basament de pilastra, UE4.013, formaria part de la fonamentació de l'edifici i està obrat amb pedres irregulars i amida 1 metre².

En la part nord de l'habitació 4, on s'han realitzat els rebaixos pels nous fonaments, s'han observat un seguit d'estructures de les quals només s'han pogut documentar aquells elements afectats pels pous de fonamentació. Per tant, disposem d'una visió molt parcial de les mateixes.

La UE4.016 correspon a les restes del que podria ser el basament d'una pilastra fet amb pedres i morter de grava i sorra. Amida 0.8 metres de longitud per 0.78 metres d'amplada.

També s'han documentat les restes del fonament d'una estructura murària. El mur UE4.024 estaria fet amb pedres irregulars lligades amb morter de calç blanca. Amida 1.15 metres de longitud i 0.58 metres d'amplada. Pren orientació nord-sud, de manera que va per sota de l'actual fonament de la finca, essent per tant anterior al 1861. Alhora, dita estructura, secciona part d'un retall, UE4025, l'amortització del qual, ens presenta diversos fragments de ceràmica datats a la segona meitat del segle XVII.

Per sota d'aquestes estructures ens trobem amb un paquet d'argiles vermelles molt plàstiques i compactes ja documentades a l'habitació 3 que les hem denominat UE2.021. En aquest cas en la UE4.018 s'evidencia la presència d'algun carbó, però la manca de material associat no ens permet la seva datació.

L'exhumació d'aquest nivell d'argiles ens ha deixat al descobert les restes de la UE4.029, situada en el sector més oriental de l'habitació i que s'endinsa cap a la finca veïna. Es tracta de les restes d'una calçada construïda amb una capa de còdols de mitjanes dimensions, d'entre 30 i 50 cm, i directament excavada sobre un paquet d'argiles marrons força compacta, UE4.020.


Aquest tipus de construcció sol respondre a un mateix patró, és a dir, per tal de construir el paviment es realitzaven dos solcs paral·lels els quals marcaven el *limites* de la mateixa, posteriorment es buidava la terra que hi havia al mig i es tornava a omplir amb pedres i còdols per assentar així la capa de rodament, que en aquest cas no s'ha conservat. El tram de calçada documentada sota de la finca Hospital 140 es troba arrasada d'antic, de manera que part de la capa de còdols ha desaparegut, el tram que en resta fa 2,6 m d'amplada i 3,27 m de llargada. Essent aquesta, part de la zona central de la calçada tal com indica el fet de no haver-se documentat cap dels dos *limites*. Aquesta capa de còdols és bastant regular i plana i es localitza a una cota de 7,40-7,50 m snm, a 1,5 metres per sota l'actual nivell de carrer. La calçada pren orientació est-oest i transcorre paral·lelament a l'actual carrer Hospital.



La documentació d'aquesta calçada s'ha de posar en relació directa amb les restes d'una calçada d'època romana documentada en les excavacions realitzades els anys 90 a la finca Hospital 144. En aquest cas el tram de calçada documentada tenia unes dimensions d'uns 2 metres de llargada i 2.8 metres d'amplada i s'endinsava per sota de la capella del Sant Sepulcre i la vorera del carrer Hospital. A diferència del tram de calçada documentada en la present intervenció el paviment localitzat en la finca Hospital 144 presentava en el seu costat nord part del *limites* format per les restes d'un mur d'un 0.50 metres d'amplada²².

²² LÓPEZ, A. I BELTRÁN DE HEREDIA, J. 1993, pàg. 292

Cronològicament, però, no tenim cap dada directe que ens permeti datar la calçada. La manca de material associat a l'estructura i a les argiles que l'amortitzen obliga a analitzar el tram situat sota la finca Hospital 140 i el documentat anteriorment com un únic conjunt. En la intervenció dels anys 90, tot i l'escassetat de materials ceràmics, aquests foren els suficients per poder acotar la construcció de la via cap a finals del segle I aC i que aquesta patí una reparació cap el segle III dC.

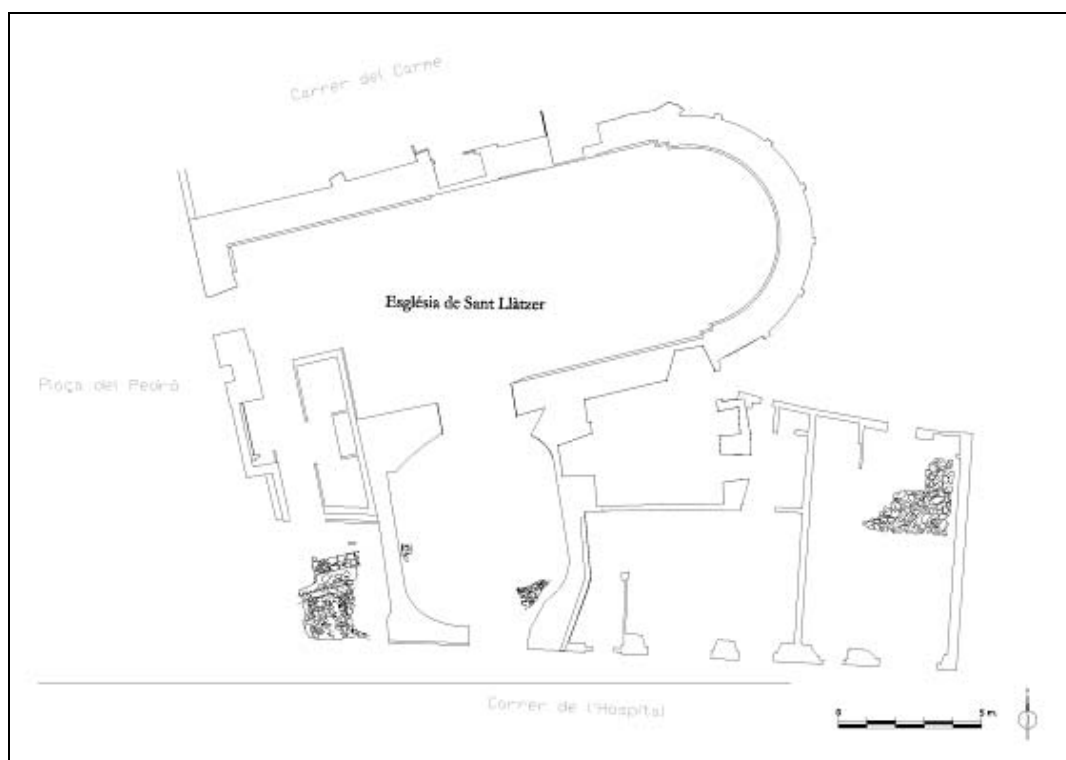

Planta amb els dos trams de la calçada romana del carrer Hospital²³

Habitacions 5 i 6.

Les habitacions 5 i 6 del sector Carme són les estances més pròximes a la Capella de Sant Llützer i a tocar de la plaça del Pedró. Essent el mur nord de l'església romànica part de l'estructura de la finca del segle XIX.



Per sota de l'estat UE1006, usat per anivellar el terra en el moment de construir el paviment de la finca, hem pogut documentar diverses estructures relacionades amb l'edifici en la seva fase inicial cap a mitjans del segle XIX.

Així doncs, en primer lloc es documentà el sistema de clavegueram format per les clavegueres UE1.003, UE1.007, UE1.009, UE1.011, UE1.015 UE1.017 i UE1.205

²³ BUSQUETS, C. ESPEJO, J.M., TRIAY, V. 2009, pàg. 128

obrades aquestes amb maons lligats amb morter de calç blanca.

També es documenten dues fosses sèptiques, UE1.005 i UE1.190, una en l'habitació 5 i l'altra en l'habitació 6, formant part en el seu moment de dues cases independents.

L'estructura UE1.005 amida 2.40 metres de longitud, 1.50 metres d'amplada i té una profunditat 1 metre. Està obrada amb pedres i maons lligats amb morter de calç blanca i la coberta feta amb volta de plec de llibre també de maons. Prendria orientació nord-oest sud-est.

La segona fossa sèptica es localitzada a la port sud de l'habitació 6. Aquesta amida 2.10 metres de longitud, 1.90 metres d'amplada i té una profunditat de 1.85 metres. Com en el cas anterior l'estructura es troba feta amb pedres i maons lligats amb morter de calç blanca i coberta feta amb volta de plec de llibre. També pren orientació nord-oest sud-est. Desguassant a aquest pou mort es documenten dues clavegueres, que a diferència de les clavegueres de l'habitació 1 desguassen directament al carrer. La UE1.195 té una longitud de 5.30 metres i una amplada de 0.85 metres mentre que la UE1192 de dimensions més reduïdes té una longitud d' 1.02 metres i una amplada de 0.5 metres. En ambdós casos les estructures estan fetes amb maons lligats amb morter de calç blanca.



Les següents estructures documentades són els pous d'aigua dolça UE 1.080 i UE1.203. Com en el cas de les fosses sèptiques cada una de les estructures correspondria a una vivenda. Ambdós estan obrats amb pedres irregulars i maons lligats amb morter de calç blanca tindrien una planta quadrangular d' 1.40 i 1.10 metres respectivament.

Finalment, d'aquesta fase de la finca, fem esment de l'existència d'un basament d'un pilar, UE1.013, el qual en algun moment del segle XIX hauria format part del sistema de fonamentació de l'edifici. Aquest amida 1 metre quadrat i es troba construït amb pedres irregulars i morter de calç blanca.

A part de les estructures vinculades a la finca del segle XIX, just per sota de l'estrat UE1.006, també s'han pogut documentar un conjunt de fosses d'enterrament d'èpoques diverses. Podem dir que hi ha dos grups d'enterraments ben diferenciats, tant pel que fa a l'espai que ocupen com per les característiques que les defineix.

El primer grup l'hem de situar en l'àmbit occidental de l'habitació a tocar de la plaça del Pedró. En aquest cas, la gran quantitat de fosses simples concentrades en un espai força reduït provoca que aquestes es vegin afectades entre elles en una gran majoria.

En la seva totalitat estem al davant d'inhumacions en fossa simple i en alguns casos la presència de claus de ferro ens fa pensar que podrien estar en caixa de fusta. Hi ha individus adults, tant homes com dones, i algun infant. Majoritàriament prenen una orientació nord-oest sud-est tot i que hi ha algun cas amb orientació nord-est sud-oest.

Aquests enterraments els podríem relacionar amb persones benestants o religiosos vinculades a l'església de Sant Llàtzer més que a l'hospital de leprosos pròpiament dit. En la majoria dels casos portaven rosaris, medalles o algun anell com aixovar.

Cronològicament els hem d'emmarcar aquest conjunt entre el segle XV i el segle XVIII, recordem que a partir del segle XIX amb la *Real Célula* de Carles III s'eliminen els cementiris parroquials deixant-se d'enterrar en els seus voltants.

Així doncs, podem dir que el gruix important dels enterraments datarien del segle XVIII, en concret 9 fosses.

- UF4 (UE1.137) Individu infantil disposat en decúbit supí, els ossos dels quals es trobaven força malmesos. Prenia orientació nord-est sud-oest. En aquest cas no presentava cap tipus d'aixovar, però en el sediment de la fossa s'han recuperat diversos fragments de ceràmica del segle XVIII.
- UF6 (UE1.087) La fossa en qüestió no s'ha excavat al no veure's aquesta afectada per l'obra. Només podem indicar que per les restes superficials observades es tractava d'un individu adult el qual prenia orientació nord-est sud-oest.
- UF7 (UE1.090) Individu adult disposat en decúbit supí. Pren orientació sud-oest nord-est. Presenta restes de material modern en el sediment de la fossa.
- UF9 (1.100) Individu adult disposat en decúbit supí. Pren orientació sud-oest nord-est. Les restes es troben molt afectades per la presència de la tomba UF17.
- UF11 (UE1.069) Individu adult disposat en decúbit supí. Pren orientació nord-est sud-oest. Portava una medalla amb la imatge de la verge del Pilar amb el Nen a l'anvers amb inscripció "N-S DEL PILAR DE SAGOSTINO DE ARENA ROMA" i Sta. Rita al revers amb la inscripció: "[...] L RITA DE CAS". Cobrint aquesta tomba hi havia un nivell de terres, UE1.051, amb gran abundància d'ossos humans sense connexió que apunten a què provindrien de la mateixa UF11.
- UF16 (UE1.115) Individu adult, en connexió i disposat en decúbit supí. Pren orientació nord-est sud-oest. Entre les mans portava un rosari amb denes de pasta vítria blaves, verdes i ocres, també s'han documentat dos anells (un de plata i l'altre de bronze) i part del tancament d'una sivella també de bronze.
- UF17 (UE1.120) Individu adult, en connexió i disposat en decúbit supí. Presenta orientació sud-oest nord est. Aquest individu es troba força arrasat per la fonamentació de l'actual finca.



- UF18 (UE1.123) Individu adult, en connexió i disposat en decúbit supí. Pren orientació sud-oest nord est. Com en el cas anterior l'individu es troba força arrasat per la fonamentació de l'actual finca.
- UF19 (UE1.127) Individu adult, en connexió i disposat en decúbit supí. Pren orientació sud-oest nord est. Aquest individu es troba força arrasat per la fonamentació de l'actual finca com per la tomba UF18.

Del segle XVII només es pogueren documentar 2 tombes.

- UF12 (UE1.078) Individu adult, en connexió i disposat en decúbit supí. Pren orientació nord-est sud-oest. Presenta restes de material ceràmic de la segona meitat del segle XVII en el sediment de la fossa, així com dos anell de bronze en un dels dits de la ma dreta. Part de la tomba en qüestió es va veure afectada per la UF11.
- UF14 (1.109) Individu adult, en connexió i disposat en decúbit supí. Pren orientació nord-est sud-oest. Presenta restes de material ceràmic datat en la segona meitat del segle XVII, així com 3 agulles de cap provinents de la roba. També es localitzaren tres medalles de bronze: la primera amb imatge de Crist a l'anvers i St. Pere al revers amb la inscripció: "S. PETRUS APOST"; la segona amb la imatge de la Verge amb el Nen a l'anvers i St. Pere al revers amb la inscripció: "S. PIDRO ARGUIS" i la tercera amb la imatge de la Verge amb el Nen a l'anvers i St. Joseph al revers amb la inscripció: "S. IOSE A·GUPERTIN·O·M·C·".

Del segle XVI es van poder documentar 3 tombes.

- UF8 (UE1.034) Individu adult, possiblement masculí, en connexió i disposat en decúbit supí. Pren orientació nord-est sud oest. Entre les mans l'individu portava un rosari i en el sediment de la fossa s'han recuperat diversos fragments de ceràmica del segle XVI del tipus blava de Barcelona.
- UF21(UE1.137) Individu adult, en connexió i disposat en decúbit supí. Pren orientació sud-est nord-oest. En el sediment de la fossa es localitzà una agulla de bronze provinent de la roba.

Finalment esmentem que es va poder documentar un únic enterrament del segle XV.

- UF13 (UE1.105) Individu adult, en connexió i disposat en decúbit supí. Pren orientació sud-oest nord est. Aquesta tomba es troba molt afectada per tombes més modernes (UF8) així com per el mur UE1.065.

L'elevat índex de fosses d'enterrament concentrades en aquest sector ens fa pensar que en la part de l'habitació que no s'ha vist afectada per la present intervenció poden haver-hi diversos enterraments més. De la mateixa manera, aquests enterraments s'endinsarien cap a l'interior de la plaça del Pedró com així s'evidencia en el tall oest de l'habitació 5.

A banda de les esmentades inhumacions, a la cantonada de l'església de Sant Llàtzer amb la Plaça del Pedró s'han excavat les restes de diversos estrats els quals es troben força afectats per les mateixes, UE1128 i UE1138. Aquests nivells serien anteriors a les tombes més modernes (segona meitat del segle XVII-XVIII) al veure's directament afectats per les mateixes. Així doncs, respondrien a estrats d'anivellament del sòl.

El segon conjunt de fosses s'estenen pel que resta de l'habitació 5 i la 6. Aquestes fosses les trobem retallades en un paquet de llims UE1023 similar a l'estrat documentat amb l'enterrament de l'habitació 3 i es troben cobertes per un nivell d'argiles vermelles UE1024.

A diferència del primer grup d'enterrament, en aquest cas ens trobem amb una gran quantitat de fosses comunes. Es caracteritzen per encabir diversos individus, tots ells en connexió anatòmica, de manera que no han estat abocats. Prenen orientació tant sud-est nord-oest com nord-est sud-oest. No presenten aixovar i el material localitzat és molt escàs, normalment es tracten de petits fragments de ceràmica de verd i manganès.

En alguns casos hem pogut observar que en una mateixa fossa hi ha diversos nivells de morts, això ens fa pensar que no tots els individus van ser enterrats alhora sinó que la fossa podia tenir ús en un temps més o menys continuat.

Cronològicament podem dir que aquestes fosses es concentren en la seva totalitat en el segle XIV. La proximitat amb l'hospital de Sant Llàtzer i la gran quantitat de fosses comunes documentades apunten a què ens trobem davant de la necròpolis on enterraven els malalts de l'hospital de leprosos. Tampoc no hem d'oblidar que el segle XIV fou un segle de penúries i que la població barcelonina va minvar considerablement.

La present intervenció ens ha permès documentar un total de 18 tombes d'aquesta època de les quals hi ha 9 fosses comunes i 9 fosses simples.

Les fosses simples presenten les mateixes característiques en tots els casos; les trobem farcides amb els mateixos llims extrets del sòl per a la seva construcció i presenten una planta ovalada amb fons pla. Tots els individus, tret d'un, prenen orientació sud-oest nord-est, és a dir, es manté la tradició catòlica d'enterrar els morts amb el cap a ponent però hi ha una lleugera desviació respecte els punts cardinals.

- UF15 (UE1.111) Individu adult, en connexió i disposat en decúbit supí. Pren orientació sud-oest nord-est. En aquest cas l'esquelet es trobava molt afectat per una de les estructures de reforç de l'església UE1082.
- UF20 (UE1.133) Individu adult, en connexió i disposat en decúbit supí. Pren orientació nord-oest sud-est. Aquesta tomba es troba afectada per l'enterrament del segle XV, UF13.
- UF22 (UE1.154) Individu adult, en connexió i disposat en decúbit supí. Pren orientació sud-oest nord-est. Aquest individu es troba molt arrasat: per la construcció d'una riuista de la finca del segle XIX com per una altra tomba del segle XIV, UF3.

- UF23 (UE1.157) Individu adult, en connexió i disposat en decúbit supí. Pren orientació sud-oest nord-est. En aquest cas la fossa també es troba afectada per l'enterrament del segle XV UF13.
- UF24 (UE1.164) Individu adult, en connexió i disposat en decúbit supí. Pren orientació sud-oest nord-est. Les restes es troben en molt mal estat de conservació al veure's molt directament afectes per una de les estructures de reforç de l'església UE1034.
- UF26 (UE1.181) Individu adult, en connexió i disposat en decúbit supí. Pren orientació sud-oest nord-est.
- UF27 (UE1.185) Individu adult, en connexió i disposat en decúbit supí. Pren orientació sud-oest nord-est. La tomba es troba afectada per una de les riestes de la finca del segle XIX UE1029 i per la fossa comuna UF25.
- UF28 (UE1.188) Individu adult, en connexió i disposat en decúbit supí. Pren orientació sud-oest nord-est.
- UF31 (UE1.212) Individu adult, en connexió i disposat en decúbit supí. Pren orientació sud-oest nord-est.

Les fosses comunes, a diferència de les fosses simples, no presenten un patró constructiu tant definit. Tot i que en la seva majoria les plantes són més o menys circulars podríem apuntar a què aquestes responen a una solució més de tipus pràctic que no estètic. De manera que, bàsicament s'adapten al número d'individus que han d'integrar per tal d'optimitzar l'espai. Tal i com ja passava amb les fosses simples aquestes tombes comunes també són reomplertes amb mateix sòl on són excavades.

Destaquem, per altra banda, que del total de 4 individus documents tots, tret dels esquelets de la UF10, mantenen l'orientació sud-oest nord-est.

- UF 1 es troba integrada per dos individus enterrats en dos nivells (UE UE1027 i UE1043). Ambdós són Individus adults, en connexió i disposats en decúbit supí. Els esquelets es troben seccionats pel cantó nord per la fossa sèptica del segle XIX UE1005.
- UF2 conté un total de 6 individus disposats en tres nivells: primer nivell UE 1.031, UE1.032 i UE1.042, segon nivell UE1.050 i tercer nivell UE1.058 i UE1.059. Dels 6 individus documentats n'hi ha un d'infantil (UE1031), 2 adolescents (UE1058 i UE1059) i 3 adults (UE1032, UE1042 i UE1050), en tots els casos es troben en connexió disposats en decúbit supí. Mentre que les UE UE1058 i UE1059 prenen orientació nord-est sud-oest la resta es troben orientats sud-oest nord-est.
- UF3 conté un total de 8 individus disposats en dos nivells: primer nivell UE1.097, UE1.143, UE1.144, UE1.145, UE1.146 i UE1.178; segon nivell UE1.148 i UE1.182. Dels 8 individus documentats hi ha un adolescent (UE1.143) i la resta són tots adults. Trobem en tots els casos els esquelets disposats en decúbit supí i prenen orientació sud-

oest nord-est. Aquesta fossa es troba molt afectada per la presència del pou d'aigua dolça UE1.082.

- UF5 conté un total de 3 individus disposats en dos nivells: primer nivell UE1.116 i UE1.117 i un segon nivell UE1.136. Dels 3 individus documentats hi ha un infantil (UE1.136) i la resta són adults. En tots els casos es troben en connexió i disposats en decúbit supí. Prenen orientació sud-oest nord-est.
Aquesta fossa es troba seccionada pel centre per una de les riostes de la finca del segle XIX UE1.029 fet que ha alterat negativament els enterraments. En aquest cas la fossa UE1.056 no s'ha excavat en la seva totalitat, només hem arribat fins a la cota marcada per l'obra, de manera que possiblement contengui un número superior d'individus enterrats.
- UF10 conté un total de 8 individus disposats en tres nivells: primer nivell UE1.103; segon nivell UE1.104, UE1.112, UE1.124; tercer nivell UE1.129, UE1.130 UE1.141 i UE1.142. Del total de 8 individus 2 són infantils (UE1.124 i UE1.130), 1 és un adolescent (UE1.112) i la resta són adults. En connexió i disposats en decúbit supí els esquelets de la UF10 difereixen del patró d'enterrament de la resta de tombes comunes, en aquesta cas ens trobem amb 5 individus amb orientació sud-est nord oest i 3 amb orientació nord est-sud oest.
Aquesta fossa comuna es trobava molt afectada per la fonamentació d'un dels murs mitjancers de la finca UE1140.
- UF25 es troba integrada per dos individus enterrats en un únic (UE UE1174 i UE1175). Ambdós són Individus adults, en connexió i disposats en decúbit supí. Prenen orientació sud-oest nord-est.
- UF29 es troba integrada per dos individus enterrats en un únic (UE UE1200 i UE1200). El primer es tracta d'un adult i el segon d'un individu infantil. Ambdós estan en connexió i disposats en decúbit supí. Prenen orientació sud-oest nord-est. Aquesta fossa es troba arrasada per un mur d'època moderna UE1196.
- UF30 es troba integrada per dos individus enterrats en un únic (UE UE1.210 i UE1.211). Ambdós són individus adults, en connexió i disposats en decúbit supí. Prenen orientació sud-oest nord-est. La fossa es troba molt malmesa diverses estructures de la finca del segle XIX.
- UF32 conté 10 individus disposats en tres nivells: primer nivell UE1.219, UE1.220 UE1.221; segon nivell UE1.222, UE1.223; tercer nivell UE1.224, UE1.225, UE1.226, UE1.227 i 1.228. Dels 10 individus documentats hi ha un adolescent (UE1.222), 3 infantils (UE1.220, UE1.225 i UE1.226) i la resta són tots adults. Trobem en tots els casos els esquelets disposats en decúbit supí i prenen orientació sud-oest nord-est. Aquesta fossa es troba molt afectada per la presència del pou d'aigua dolça UE1.082.
La fossa en qüestió es veu afectada per un pou de la finca del segle XIX UE1.203 i per una de les estructures de reforç de l'església de Sant Llätzer UE1.207.

Els treballs d'excavació en aquestes dues estances també ens permeteren documentar un conjunt d'estructures relacionades directament amb l'església romànica de Sant Llàtzer i aportant-nos noves dades sobre la seva evolució.

Així doncs, es localitzaren tres estructures les quals formen part del conjunt d'arcs faixons construïts a finals del segle XV i documentats en el seu moment en la intervenció anys 90 portada a terme en el sector sud de l'església²⁴. En l'excavació actual, aquestes estructures seccionen diverses foses del segle XIV. La construcció de les estructures han deixat marques de bastida en la paret de l'església.

La UE1.034 és la fonamentació d'un mur faixó situat en la zona més pròxima a la plaça del Pedró. Es troba fet amb pedres irregulars i morter de sorra que li dóna una tonalitat ataronjada. Amida 2.3 metres de longitud, 1.10 metres d'amplada i té una potència de 0.52 metres. Pren una orientació nord-oest sud-est.

La UE1.082 és la fonamentació d'un dels murs situat en la part central de l'església. Com en el cas anterior està construït amb pedres irregulars i morter beig de sorra i gravetes. Amida 2.35 metres, longitud de 1.10 metres, i té una potència de 1.2 metres. Pren una orientació nord-oest sud-est.



La UE1207 és la fonamentació d'un mur faixó situat en l'extrem més oriental. Segueix el mateix sistema constructiu que les estructures anteriors; pedres irregulars i morter beig de sorra i gravetes. Amida 2 metres de longitud i 1.10 metres d'amplada i té una potència de 0.57 metres. Pren una orientació nord-oest sud-est.

La construcció d'aquestes estructures han deixat diverses marques de bastida en la paret de l'església.

També hem pogut documentar les restes d'un quarta estructura, UE1.065. Es tracta de la fonamentació d'un mur fet amb pedres irregulars i morter beig de sorra i gravetes. Amida 2.60 metres, longitud de 0.80 cm, i té una potència de 1.28 metres. Pren una orientació nord-oest sud-est. Aquesta presenta unes característiques molt similars als fonaments dels arcs feixons, tant constructives com de dimensions. Això ens fan pensar que tindrien algun tipus de relació constructiva. Podria tractar-se de les restes d'un contrafort.

Els rebaixos del sòl realitzats a les habitacions 5 i 6 han deixat al descobert la banquetta de fonamentació de l'església UE1.061. Això ens permeté documentar-la des de l'aspecte constructiu; realitzada amb el sistema constructiu de l'encofrat perdut sobre surts uns 30 centímetres del mur de l'església (UM2) essent construïda per una amalgama de pedres amb morter de grava i calç que li donen una forta consistència. La banquetta té una potència d'1.10 metres.

²⁴ LÓPEZ, A. I BELTRÁN DE HEREDIA, J. 1993, pàg. 295-296

Finalment cal esmentar l'existència d'un mur el qual creua l'habitació 6 longitudinalment, es tracta de la UE1.197. Obrat amb pedres irregulars lligades amb morter de calç i sorres té unes dimensions de 4.40 metres de longitud, 0.72 metres d'amplada i pren orientació nord-oest sud-est. Aquesta estructura murària és anterior a l'actual finca i podria formar part del conjunt d'elements relacionats amb l'hospital de leprosos situat en el carrer del Carme en les seves darreres fases.

Habitació 7.

Cal esmentar que l'habitació 7 presenta dos nivells diferenciats que marquen la tònica arqueològica de l'àmbit. La part davantera de l'habitació respon als davants de la finca amb sortida al carrer del Carme, mentre que la part posterior, la qual es troba a una cota inferior, respon a un espai més de magatzem. Aquest fet ha condicionat la troballes restes arqueològiques ja que aquestes només s'han documentat en la part més elevada ja que segurament al realitzar el rebaix del sòl en el segle XIX es van destruir les possibles restes existents.

En aquest sector el procés d'excavació fou el mateix que en la resta d'estances. Un cop enretirat el nivell de runa, UE7.000, usat per anivellar el terreny en el moment de construir la pavimentació actual, s'ha deixat al descobert el nivell d'argiles ataronjades UE7.001 documentades en el seu moment en les habitacions 5 i 6 com UE1.024.

Troblem aquestes argiles afectades per un retall modern, UE7.007, amortitzat amb material constructiu i terres soltes que no ens han aportat cap tipus d'informació.

Per sota d'aquestes argiles es va documentar el paquet de llims grocs, UE7.013, on hi ha excavades 4 fosses simples. Tot i trobar-se en els mateixos nivells de llims que les fosses, tant simples com comunes, de les habitacions 5 i 6 datades al segle XIII-XIV els enterraments de l'habitació en qüestió, presenten divergències al respecte.

En aquest cas la totalitat de fosses són simples, amb individus adults, sense aixovar i tots els esquelets tenen orientació sud-oest nord-est. Les fosses mantenen una alineació entre elles que denota una planificació de l'espai en el moment dels enterraments.

La manca de ceràmica del tipus verd i manganès i l'existència de ceràmica d'època romana rodada en els farciments de les fosses, provinents dels mateixos llims que amortitzen les tombes, ens fa pensar que aquests enterraments podrien tenir una cronologia anterior al segle XIV. Segurament les podríem posar en relació amb les fases inicials de l'hospital de leprosos (segles XII-inicis XIII) i amb les tombes documentades sota la capella del Sant Sepulcre en els anys 90²⁵

²⁵ LÓPEZ, A. I BELTRÁN DE HEREDIA, J. 1993, pàg. 293

Totes aquestes tombes es veuen afectades per les fonamentacions dels murs perimetrals de la finca del segle XIX de manera que tots els esquelets tenen seccionades part de les seves extremitats inferiors.

- UF700 (UE7.006) Individu adult, en connexió i disposat en decúbit supí. Pren orientació sud-oest nord-est.
- UF701 (UE7.016) Individu adult, en connexió i disposat en decúbit supí. Pren orientació sud-oest nord-est.
- UF702 (UE7.019) Individu adult, en connexió i disposat en decúbit supí. Pren orientació sud-oest nord-est.
- UF703 (UE7.027) Individu adult, en connexió i disposat en decúbit supí. Pren orientació sud-oest nord-est.

Un cop excavades les tombes s'han continuat els rebaixos en el sector afectat pel pou de la caixa de l'ascensor. Per sota dels llims s'han pogut documentar un paquet d'argiles taronges, UE7.023, anteriors als enterraments i per tant al segle XII; un segon nivell d'argiles, en aquest cas de color marró i molt plàstiques, UE7.024 i finalment un últim paquet d'argiles de color marró molt fosc amb presència de carbons, UE7.028, que podria correspondre a les argiles documentades a l'habitació 4 on es troba excavada la calçada romana.

Habitació 8.

La dinàmica d'excavació de l'habitació 8 fou molt similar a l'esmentat en el cas de l'estança 7. Tal i com hem esmentat anteriorment les restes arqueològiques es concentren en l'àmbit nord de la mateixa ja que en la part posterior, el nivell de circulació de la finca era més baix, de manera que en el moment de la seva construcció en el segle XIX van arrasar amb les possibles restes arqueològiques existents.

En primer lloc es va enretirar un nivell de terres soltes, UE8.001, usades en el seu moment com a preparació del paviment de la finca. Just per sota d'aquestes ja es documentà el paquet d'argiles ataronjades existents en diversos punts de la intervenció, UE8.002. En aquest cas les argiles es trobaven afectades per tres retalls.

Les UE8.005 i UE8.028, situades en l'àmbit més occidental de l'habitació, responen a retalls contemporanis sense cap tipus de funcionalitat aparent. En el cas de la UE8.003 el retall, que presenta una planta més o menys circular, s'estendria per la part central de l'habitació i seria anterior a l'actual finca. Entre les graves i els còdols del seu farciment (UE8.004) es documenta la presència de diversos ossos llargs humans sense connexió fet que apuntaria a la destrucció d'alguna tomba en el moment de la seva excavació.

Posteriorment a l'exhumació del paquet d'argiles UE8.002 es documenten novament els llims grocs anomenats, en aquest cas, UE8.017, així com 4 noves tombes simples.

Les característiques que presenten aquestes són les mateixes a les esmentades anteriorment en el cas de les fosses de l'habitació 7 i presenten una cronologia del segle XII-inicis XIII com les anteriors. A diferència d'aquestes però, els enterraments de l'habitació 8 es troben fortament afectats pels retalls i estructures contemporànies.


- UF800 (UE8.008) Individu adult, en connexió i disposat en decúbit supí. Pren orientació sud-oest nord-est. L'esquelet es troba molt afectat per un dels murs perimetrals de la finca del segle XIX.
- UF801 (UE8.011) Individu adult, en connexió i disposat en decúbit supí. Pren orientació sud-oest nord-est.
- UF802 (UE8.013) Individu adult, en connexió i disposat en decúbit supí. Pren orientació sud-oest nord-est.
- UF803 (UE8.020) Individu adult, en connexió i disposat en decúbit supí. Pren orientació sud-oest nord-est.

A l'habitació 8 també s'ha documentat les restes dels fonaments d'un mur, UE8.027, fet amb pedres irregulars i morter de calç blanca. Amida 2.15 metres de longitud, 0.9 metres d'amplada i una potència de 0.21 metres. Pren orientació nord-oest sud-est. A l'estructura només li queda la darrera filada de pedres, de manera que no trobem cap nivell de circulació associat a aquest. Es tracta dels fonaments d'un mur anterior a la finca actual. Pot tractar-se d'alguna estructura relacionada amb l'hospital de Sant Llàtzer en la fase més moderna quan els malalts es trobaven a les dependències del Carrer del Carme.

Habitació 9.

Les habitacions 9 i 10 són les més pròximes al carrer de Sant Llàtzer. A mesura que ens hem allunyat de la Capella de Sant Llàtzer les restes arqueològiques són més escasses. Tot i que es continuen documentant els llims grocs on trobem excavades les fosses medievals, en aquest sector no s'han documentat nous enterraments.

En aquesta habitació 9 s'han localitzat les restes d'un mur a nivell de fonamentació, UE9.006. Obrat amb pedres irregulars lligades amb morter de sorres i gravetes amida. Aquest amida 3.5 metres de longitud, 0.9 metres d'amplada. Prendria nord-oest sud-est. Tal i com ha passat en la totalitat de les estructures localitzades en la present intervenció arqueològica en el cas del mur UE9.006 tampoc s'han documentat estrats directament relacionats amb aquest. Ens movem sempre en cotes de fonamentació i això no ens ha permès documentar nivells associats a les estructures que ens permetin la seva datació directa. Des del punt de vista de la tipologia constructiva aquest mur presenta característiques constructives similars als fonaments dels arcs faixons. Això ens fa pensar que es tractarien de les restes d'un dels murs relacionats amb l'antic hospital dels malalts mesells, al qual hauríem de situar cronològicament a partir del segle XV.

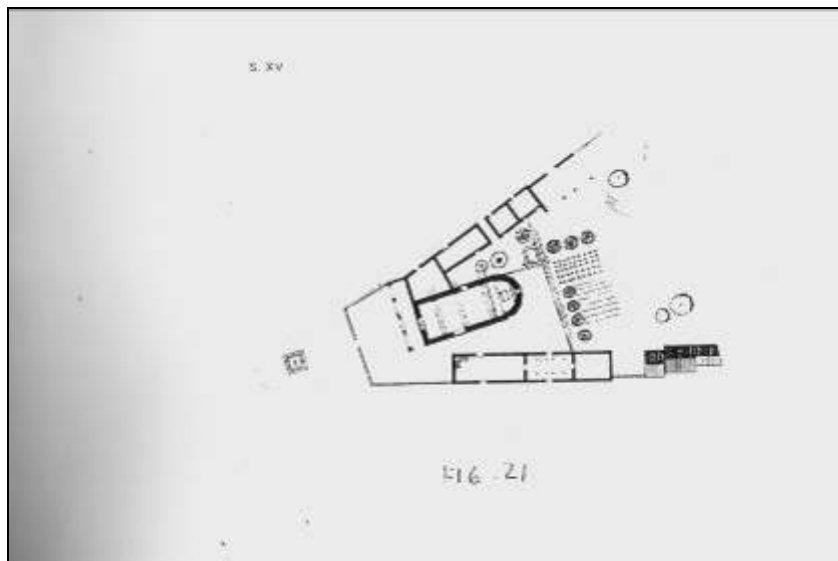

Plànol reconstrucció possibles dependències Hospital dels mesells al carrer Carme al segle XV.²⁶

Habitació 10.

Per sota de l'actual paviment de la finca es documenta directament el paquet de llims grocs, UE11.006, els quals s'estenen per sota de la finca del carrer del Carme.

En el rebaix d'una de les rases per a la nova fonamentació s'han pogut documentar les restes parcials d'una sitja, UE11.004, excavada en els llims. Aquesta té un diàmetre d'1.5 metres i un potència 0.4 metres . Hem de dir que no l'hem excavat en la seva totalitat , només fins a la cota necessària per l'obra. En base al material recuperat hem de situar l'amortització de la sitja en el segle XV.



Pati.

En l'última fase d'obra les tasques arqueològiques es concentraren en l'àmbit del pati on s'havia de construir un parc infantil i un espai verd. Trobem que aquest ampli espai interior es troba acotat al nord per les finques del carrer del Carme, al sud per les del carrer Hospital a ponent per l'església romànica de Sant Llätzer i en la zona oriental per carrer homònim.

Es realitzà un rebaix en extensió d'un metre de potència aproximadament en tot l'àmbit del pati i puntualment en l'angle nord-est, a tocar del carrer de Sant Llätzer i l'habitació 10, de fins a 3 metres de profunditat en la zona de construcció de la nova estació transformadora.

²⁶ BUISAC, A. 1995, pàg 47




A l'enretirar la runa, produïda en gran part per l'actual obra, es van deixar al descobert les restes dels fonaments dels safareigs públics situats en aquest espai i documentats ja l'any 1859 per M. Garriga i Roca.

Així doncs, trobem que d'una plataforma, UE3, situada en la zona més pròxima a la capella romànica arranquen un seguit de riostes, UE2, UE,8, UE10, UE12, UE18 i UE22, les quals s'estenen de manera longitudinal per tot el pati interior. Aquestes estructures obrades amb pedres irregulars i lligades amb morter de calç blanca tenen una longitud d'uns 23 metres i una amplada que oscil·la entre els 0.70 i 0.90 metres.

També es documenta la presència de tres clavegueres associades a aquestes estructures. Les UE14, UE16 i UE20 fetes amb pedres i maons lligades amb morter de calç blanca amiden 7.50 metres i 9,10 metres respectivament i tenen una amplada d'entre 0.50 i 0.60 metres. En ambdós casos prenen orientació sud-oest nord est.

En el decurs del desmuntatge d'aquestes dues estructures, necessari en el seu moment per poder assolir la cota marcada per l'obra, es van poder recuperar les restes d'un basament d'una columna fet amb marbre negre (UE14) i part d'un fust d'una columna (UE16) que evidencien el reaprofitament d'elements anteriors al segle XIX per a la construcció de les estructures contemporànies. Aquestes dues peces foren dipositades al magatzem del Museu d'Història de la Ciutat.

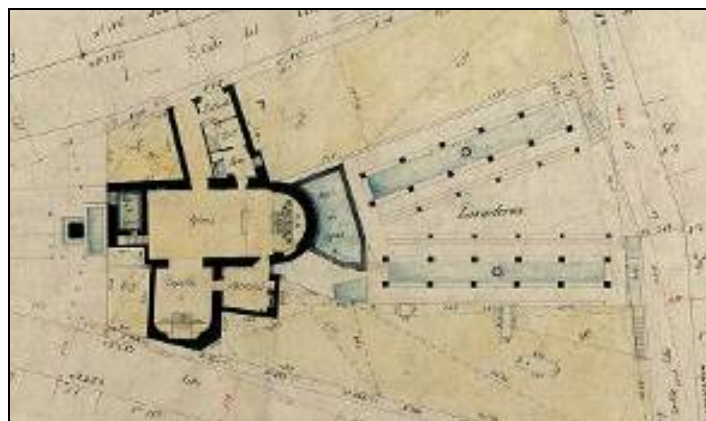

Plànol parcel·lari de M. Garriga i Roca (1859)

D'aquest mateix moment també varem documentar l'existència d'una sínia, UE25. Hauríem de relacionar aquesta estructura amb l'obtenció d'aigua pels esmentats safarejos.

La sínia de planta ovalada, es troba a cota de fonamentació, de manera que no hem pogut documentar la part visible de l'estructura en el moment del seu ús. Obrada amb pedres irregulars unides amb morter de calç blanca estaria construïda mitjançant el sistema de l'encofrat perdut. A les parets de la sínia s'evidencien diversos encaixos segurament relacionats amb els engranatges del mecanisme per a l'obtenció de l'aigua. El que desconeixem, a dia d'avui, per manca de restes és el tipus de tracció que feia funcionar aquests engranatges. La sínia amida 2.62 metres de longitud i 1.9 metres d'amplada. Pren orientació est-oest. Per mesures de seguretat només es van rebaixar 1.80 metres de la colmatació de l'estructura, els materials associats a aquests sediments - restes de vaixela, plàstics, ampolles de vidre...- apunten a què la sínia quedà fora d'ús meitats del segle XX.



Fotografia de l'absis de l'església al 1905. S'observa que hi ha una plataforma que eleva el pati fins el nivell de la finestra de l'església romànica²⁷

A banda de les restes relacionades amb la fase del segle XIX de la finca en el pati també s'han documentat diversos elements relacionats amb l'hospital de leprosos.

Estratigràficament aquest àmbit manté el patró documentat al llarg de la intervenció arqueològica. Així doncs, per sota dels nivells actuals de runa es localitzaren al llarg del pati el paquet d'argiles vermelles, UE23. Aquestes estaven força afectades per les diverses construccions del segle XIX i per la presència de diversos retalls.

²⁷ Autor desconegut. Sant Llàtzer. Absis. 1905-1915 (C37/149). Arxiu fotogràfic de Barcelona.

La UE27 respon a una gran retall de planta més o menys circular amortitzat amb material ceràmic del segle XV-XVI. En aquest cas només fou excavat fins a la cota marcada per l'obra. En l'àmbit més pròxim a l'absis de l'església romànica es documentaren dos retalls més: un primer de planta rectangular, UE29 i perpendicular a aquesta i un segon de dimensions més reduïdes, UE31. Els materials ceràmics recuperats situen la seva amortització en la segona meitat del segle XVII.

Per sota de les esmentades argiles ataronjades, es torna a documentar en aquesta zona més pròxima a l'absis de l'església el nivell de llims, UE38, on en diversos sectors de la intervenció arqueològica s'hi han localitzat les tombes d'època medieval.

En el cas del pati s'han documentat fins a 5 enterraments tots ells simples. Aquests presenten les mateixes característiques tipològiques que les tombes documentades en les habitacions 7 i 8. En 4 dels casos es tractaven d'enterraments en fossa de planta ovalada i fons pla, excavades directament al llims i mantenint una alineació amb els morts documentats en l'habitació 7, finalment s'hauria documentat un darrer enterrament amb tomba antropomorfa.

- UF100 (UE40) Individu adult, en connexió i disposat en decúbit supí. Pren orientació sud-oest nord-est. Presenta les extremitats inferiors seccionades per una claveguera contemporània, UE6.
- UF101 (UE43) Individu adult, en connexió i disposat en decúbit supí. Pren orientació sud-oest nord-est. En aquest cas l'individu es troba força arrasat tant per la claveguera contemporània UE5 per l'esmentat retall UE29.
- UF102 (UE46) Individu adult, en connexió i disposat en decúbit supí. Pren orientació sud-oest nord-est. Presenta les extremitats inferiors seccionades per una claveguera contemporània, UE6.
- UF103 (UE49) Individu adult, en connexió i disposat en decúbit supí. Pren orientació nord-sud. L'esquelet es roba afectat per la sínia UE25 ja que la seva construcció li secciona les extremitats inferiors.
- UF104 (UE56) es tracta d'una tomba antropomorfa amb caixa feta amb pedres treballades i la coberta feta amb grans pedres rectangulars. També es tracta d'un individu adult, en connexió, disposat en decúbit supí i orientat amb el crani cap a ponent mantenint l'estricta enterrament canònic.

Tal i com també es documentà en les fosses de les habitacions 7 i 8 el farciment de les fosses ens ha aportat restes de material ceràmic d'època romana, de manera formarien part dels enterraments més antics - segles XII inici XIII - vinculats a l'hospital dels mesells en les seves fases més antigues.

A part de la necròpolis també s'han pogut documentar altres restes arqueològiques vinculades amb la vida i subministrament de l'hospital en època medieval.

En primer lloc cal esmentar la presència de dos pous d'aigua dolça un situat en una zona pròxima a l'hospital i a l'església i un segon més allunyat de les construccions ja en la zona més propera del carrer de Sant Llàtzer.

Troblem el pou UE34 integrat en la sínia ja esmentada anteriorment com a part de la seva estructura. Obrat amb carreus ben treballats lligats amb morter de sorra i gravetes que li dóna una tonalitat ataronjada. De les restes es conserven 1.70 metres d'amplada, 1.20 metres de longitud, per seguretat només s'han rebaixat 1.60 metres de profunditat. Hem de tenir en compte que el pou va formar part de la sínia UE25 i que per tant fou amortitzat en el mateix moment, és a dir, a mitjans del segle XX. Al no disposar de material associat directament al pou no tenim elements per establir una cronologia directe. Només podem intuir, per les característiques constructives que presenta i pel tipus de morter usat - morter de sorra amb gravetes - que aquest pou formaria part del conjunt d'estructures del segle XIV-XV documentades al llarg de l'excavació.

El segon pou es troba en l'àmbit més pròxim al carrer de Sant Llàtzer, UE36. I en aquest cas no es conserva la part construïda de l'estructura. El material ceràmic que l'amortitza, però, és força abundant i data del segle XIV (verd i manganosos, importacions orientals, blaves valencianes...). El pou té un diàmetre de diàmetre de 1.5 metres i s'ha excavat fins arribar una potència de 1.8 metres.

Finalment també es van documentar les restes d'una sitja, UE52. D'aquesta només s'excavà la part afectada per l'obra i el material recollit del sediment de la seva amortització tindrien una cronologia del segle XV-XVI.

En el pou realitzat per a la construcció de l' ET, al rebaixar més el subsòl que en la resta del pati, s'han pogut documentar el paquet d'argiles marrons i molt compactes on s'havien documentat les restes romanes, UE57. Vinculada a la construcció d'aquesta estació transformadora es va realitzar l'obertura d'una rasa des de la pròpia ET fins a la connexió de la línia situada al carrer de la Cera per tal de portar una nova línia de mitja tensió. La rasa en qüestió - amb llicència d'obra FECE0291344 - tenia una longitud de 60 metres, una amplada de 0.60 metres i una profunditat de 0.80 metres. En aquest cas no s'evidenciaren restes arqueològiques.

7. CONCLUSIONS.

La present intervenció arqueològica (045/07) ens ha permès obtenir noves dades sobre l'evolució històrica de la zona més pròxima a l'església romànica de Sant Llätzer.

En primer lloc s'ha documentat la presència d'un tram de calçada d'època romana (UE4.029). Les restes s'han de posar en relació directe amb el paviment documentat en l'excavació del subsòl de la finca del carrer de l'Hospital 144 en els anys 90. La posada en comú d'ambdues, ens ha permès obtenir una visió àmplia i global d'un petit tram de l'eix viari occidental del brançal costaner de la *Via Augusta*. La presència d'aquests testimonis arqueològics juntament amb d'altres restes van motivar l'any 2009 l'elaboració de l'article "*Les vies d'accés a les portes nord-oest i sud-oest de Barcino a través dels testimonis arqueològics*"²⁸ on es feia ressò de les tècniques constructives usades en l'elaboració de diversos trams de vies així com el traçat que seguien aquestes de d'una òptica empírica en el quadrant occidental de *Barcino*.

Hem de tenir en compte que les tasques arqueològiques es van acotar a l'àmbit estrictament marcat per l'obra, de manera que no es va poder excavar la calçada en la seva totalitat. Sabem però, que aquesta s'estenia per l'habitació 4 i s'endinsava cap a la fina veïna Hospital 138.

El fet de no haver-la pogut documentar en el seu conjunt ens dificulta els treballs alhora d'establir les seves dimensions reals. S'ha de tenir en compte que la calçada ja fou arrasada d'antic, de manera que part de la capa de còdols havia desaparegut en el moment de la intervenció. Així doncs, el tram documentat tindria 2,6 m d'amplada i 3,27 m de llargada; estaríem al davant de la part central de la via tal com indicaria el fet de no haver documentat cap dels dos *limites*. En el cas l'excavació del carrer de l'Hospital 144 sí que es va poder documentar el *limites* nord format per un mur d'uns 0.50 metres d'amplada.

Tot i no disposar d'una visió total de la calçada, l'entitat de la via en qüestió - un dels accessos principals a la ciutat de *Barcino* - hauria tingut unes dimensions considerables amb una amplada superior al cinc metres, és a dir, espai suficient per poder passar dos carros.

Cronològicament, però, no tenim cap dada directe que ens permeti datar-la. La manca de material associat a l'estructura i a les argiles que l'amortitzen obliga a analitzar el tram situat sota la finca del carrer de l'Hospital 140 i el documentat d'antany com un únic conjunt. En la intervenció dels anys 90 tot i l'escassetat de materials ceràmics, aquests foren els suficients per a poder acotar la construcció de la via cap a finals del segle I aC i també una reparació que es dugué a terme cap el segle III dC.

La majoria de les restes arqueològiques documentades en la present intervenció estan directament vinculades a la presència de l'hospital de leprosos. Les dades obtingues de la mateixa ens han permès tenir un

²⁸ BUSQUETS, C. ESPEJO, J.M., TRIAY, V. 2009, pàg. 124-141

coneixement més acurat de la distribució de l'espai i les tasques desenvolupades per aquesta comunitat des del segle XII, moment de construcció de l'església romànica de Sant Llàtzer, fins el desmantellament de l'hospital a començament del segle XX.

De la fase inicial de l'hospital - segle XII - no s'han documentat restes d'estructures muràries, tot i que no hi ha dubte de la seva existència, ja que des del 1188 hi ha un número importat de documents que fan esment de l'hospital de Santa Maria dels Malalts.


Els rebaixos realitzats en l'àrea de la sagrera de l'església han permès localitzar un conjunt de 14 tombes d'aquest període. Dels 14 enterraments 13 es troben en fosses de planta ovalada, directament excavades en un nivell de llims, i presenten una alineació entre elles que denota una planificació de l'espai en el moment dels enterraments. L'existència d'una única tomba antropomorfa amb caixa de pedres (UF104) posa de manifest la importància de l'enterrament en qüestió respecte la resta d'individus de la necròpolis, fet que apunta a què podria tractar-se d'algun individu important vinculat a l'hospital o a l'església.

Totes les tombes són senzilles i sense aixovar. Els individus són adults i presenten orientació sud-oest nord-est, tret d'un cas amb orientació nord sud, i l'individu de la tomba antropomorfa que presenta l'orientació estrictament canònica amb el cap direcció ponent.

Aquest conjunt d'enterraments s'hauria de posar en relació directe amb les tombes d'aquest mateix període excavades sota de la capella del Sant Sepulcre en els anys 90. L'estudi ossi realitzat en el seu moment va concloure que en la primitiva casa dels malalts no hi havia cap inhumat amb lepra. Podien tractar-se de clergues, servidors de l'hospital, malalts de la pell que no tenien lepra o simplement altres persones acollides en la institució encara que no fossin mesells²⁹. En el cas de les tombes documentades en la present intervenció desconecem si eren o no leprosos, ja que no s'ha fet cap tipus d'estudi antropològic fins el moment.

A partir de finals del segle XIII-XIV les restes arqueològiques documentades han estat nombroses, així com la documentació relacionada amb les donacions i incidències de l'hospital que en aquell moment ja era anomenat hospital de Sant Llàtzer.

La documentació del mur UE2.008, localitzat en una de les habitacions del carrer Hospital, reafirma la hipòtesi establerta arran de la intervenció dels anys 90, de què l'hospital patí transformacions importants en aquest període. L'existència d'una estructura d'amplada considerable i factura excel·lent, que discorre gairebé

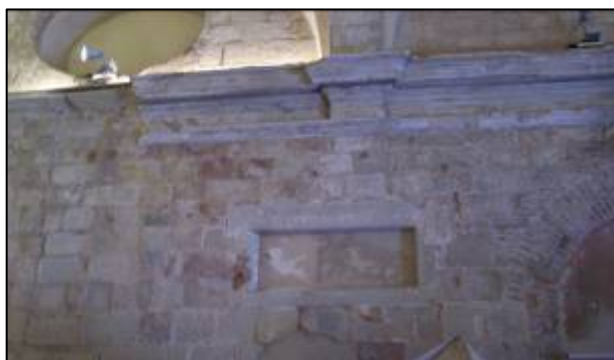

paral·lelament a la façana meridional de l'església, apunta a l'existència d'un nou edifici per aixopugar els leprosos. Per les característiques constructives

²⁹ LÓPEZ, A. I BELTÁN DE HEREDIA, J. 1991 pàg.53

de presenta l'estructura murària els investigadors apuntaven, en el seu moment, que la construcció podria tenir planta baixa i pis. Sense cap tipus de dubte aquest edifici hauria hagut de ser posterior al temple romànic, ja que una de les tombes antigues fou afectada per la fonamentació de l'estructura en qüestió. Així doncs, per les característiques constructives que presenta el mur UE2.008 i per l'orientació que manté ens fa pensar que aquesta estructura podria estar en relació amb el mur de l'hospital.

L'any, 1314, el bisbe de Barcelona donà una llicència per tal de construir un pont de fusta per poder comunicar la casa dels malalts i el mur de la capella. En aquest s'havia d'obrir una finestra perquè els malalts poguessin assistir als oficis religiosos. Evidentment les restes del pont pròpiament dites no han arribat fins a l'actualitat però, l'existència d'una finestra en el mur meridional de la capella ja esmentada, juntament amb la documentació d'un forat de pal, UE2.007, situat entre el possible mur de l'hospital i l'església, reafirma la hipòtesi de l'existència del pont.

Hem de vincular amb aquesta fase de l'hospital l'existència dels dos pous d'aigua dolça localitzats en l'actual pati (UE34 i UE36). El pou UE36, amortitzat ja en el segle XIV, podria haver funcionat en el moment més inicial del nou hospital o fins i tot en moments anteriors, mentre que la UE34 ja hauria format part de l'entramat de l'hospital en moments de màxima esplendor.

A banda de les restes relacionades directament amb l'estructura pròpiament dita de l'hospital, la importància de les dades obtingudes es focalitzen en la documentació de la zona de necròpolis dels mesells.

El cementiri de l'hospital es trobaria localitzat en l'àmbit nord de la capella romànica en contrapunt a l'hospital situat en el sector meridional, marcant-se d'aquesta manera l'espai dels vius i dels morts.

En aquesta zona d'enterrament es van poder documentar 18 tombes - 9 se simples i 9 de comunes - amb un total de 52 individus. La quantitat d'esquelets és prou significativa, si a més tenim en compte que no es va excavar la necròpolis en la seva totalitat i que per tant podrien haver-hi encara un número superior d'inhumans.

Ambdós tipus de tombes es trobarien excavades directament en els nivells de llims, àmpliament estesos en aquesta zona, i no presentant cap tipus de peculiaritat. Un cop els individus eren inhumats es reomplien les fosses amb els mateixos llims extrets per la seva construcció. Cal esmentar que el materials ceràmics associats a totes les fosses fou mínim i només es recuperaren petits fragments de ceràmica del tipus verd i manganès.

En la seva àmplia majoria es tractaven d'enterraments d'individus adults (en un 50%), seguit d'individus infantils (un 10%) i finalment alguns adolescents (un 5%). En els enterraments simples en tots els casos els individus eren adults, mentre que en les tombes comunes fou on es localitzaren els individus més joves. A dia d'avui, no podem establir de manera empírica quines foren les patologies dels difunts ja que no s'han realitzat estudis antropològics que ens permetin afirmar o desmentir que els morts de l'hospital eren en tots els casos leprosos. La presència, però, de fosses comunes és indicatiu de la concentració de mortaldat en determinats moments. El fet d'encabir diversos

individus en una mateixa fossa respon a enterraments continuats però no en tots els casos simultanis.

Tal i com es feia esment en les *Ordinacions* els malalts de l'hospital havien de ser assistits tan en cos com en ànima; també en el moment de la seva sepultura. És per això, que en la majoria dels casos els individus foren enterrats seguint els cànons catòlics, és a dir, el mort enterrat d'est a oest i orientat amb el cap en direcció a ponent - encara que presentin una lleugera desviació sud-oest nord est.

En base a les dades obtingudes de la present intervenció sabem que en el segle XV l'església romànica patí un seguit de reformes estructurals. Es construïren 3 arcs faixons (UE1.034, UE1.082 i UE1.207) i un contrafort (UE1.065) que afectaren de manera directe l'espai ocupat per la necròpolis. En aquest mateix àmbit en la intervenció dels anys 90 es va documentar l'obertura d'una porta en la façana nord de l'església, de manera que hauria requerit un reforç estructural.

D'aquest mateix moment serien les restes del mur documentat en una de les habitacions de les finques del carrer del Carme (UE9.006). El mur podria formar part d'un seguit de dependències esmentades en algunes fonts³⁰ on es parla de l'existència d'una rectoria i un alberg. L'estructura en qüestió es trobaria a cota de fonamentació, de manera que els nivells de circulació associats a aquesta, foren arrasats en el moment de construir la finca del segle XIX.

La presència de l'hospital en l'àmbit sud i aquestes noves dependències al nord marcarien els límits de la comunitat, la qual ocuparia en el segle XV tota l'illa fins arribar a l'actual carrer de Sant Llàtzer. La zona situada entre ambdós conjunts d'edificacions esdevindria l'espai ocupat pels horts, on s'ha documentat les restes de dues sitges (UE51 i UE11.004).

D'època moderna són el conjunt de fosses situades a tocar de la plaça de Pedró. Dels 14 enterraments documentats majoritàriament daten del segle XVIII (9 individus), tot i que hi ha un petit grup de tombes de la segona meitat del segle XVI i segle XVII (amb 1 i 3 individus respectivament). A diferència de les tombes medievals, les inhumacions modernes present aixovar - en alguns casos anells, en d'altres medalles o rosaris - . En aquests casos tampoc disposem d'un estudi antropològic que ens permeti definir si aquests enterraments responien encara als malalts de l'hospital o eren simplement feligresos de la capella de Sant Llàtzer.

Una de les tantes conseqüències esdevingudes de la construcció de la capella del Sant Sepulcre entre els anys 1714-1736 fou el desplaçament del cementiri cap a la plaça del Pedró. La construcció d'aquest nou espai va provocar l'enderroc de part de l'hospital del mesells i el traspàs de la majoria de les dependències al carrer del Carme.

Així doncs, hem de relacionar els murs UE1.197 i UE8.027 amb aquesta darrera fase en què l'hospital de leprosos fou traslladat definitivament al carrer del Carme. L'ampliació de la zona construïda degué anar en detriment de

³⁰ LÓPEZ, A. i BELTRÁN DE HEREDIA, J. 1991, pàg.55

l'espai destinat a enterraments, fet avalat per la gran concentració de fosses en un petit espai.

Finalment, la documentació dels diversos safareigs i de la sínia del segle XIX apunten a què l'actual pati esdevingué en aquesta època un espai comunitari del barri del Raval, moment que encara es trobava en ús part de l'hospital en la zona del carrer del Carme.

La quantitat i diversitat d'individus documentats en la present intervenció arqueològica ens permet representar les relacions entre diferents paràmetres, com són l'edat i les orientacions d'enterrament en funció de les cronologies, per tal d'assolir una visió de conjunt d'una manera ràpida i intuïtiva.

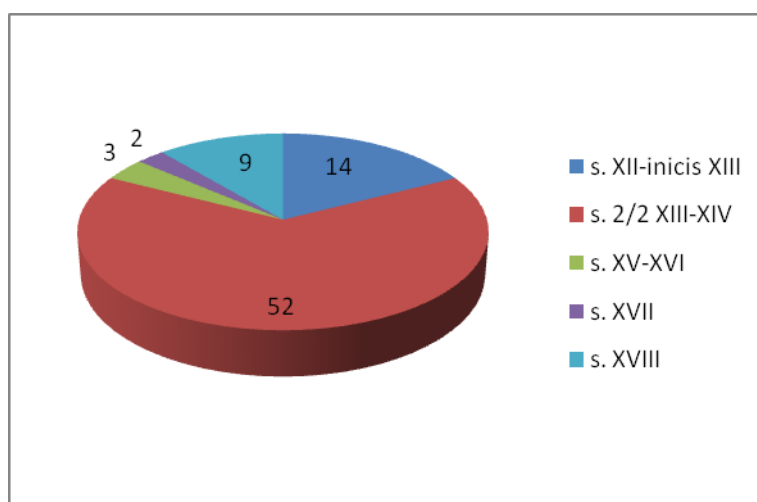


Figura 1. Relació núm. Individus per cronologies.

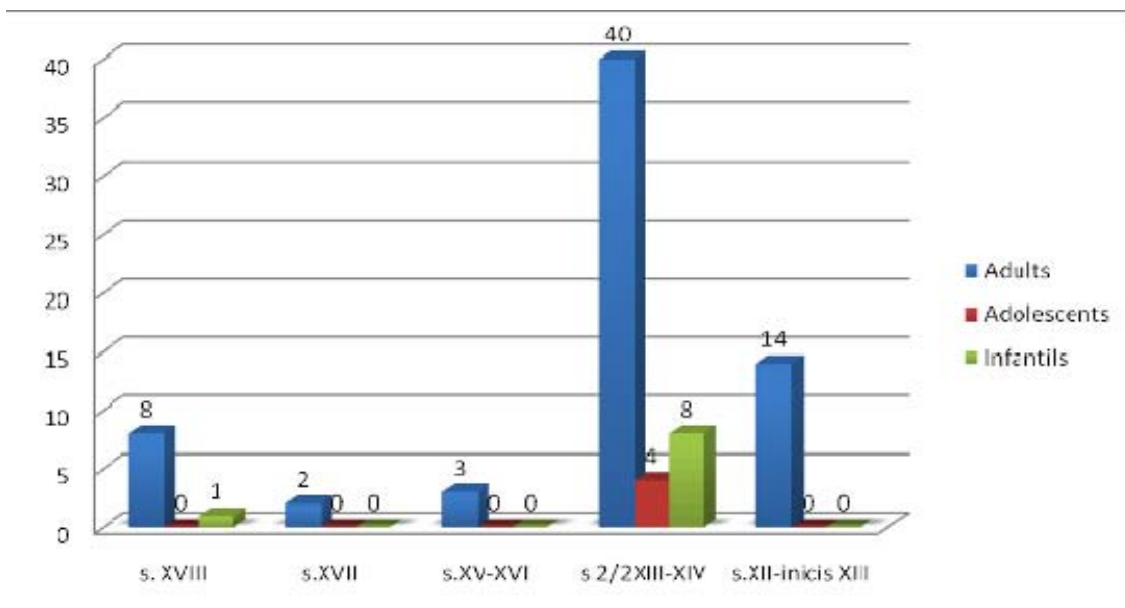


Figura 2. Relació cronològica amb franges d'edat dels individus.

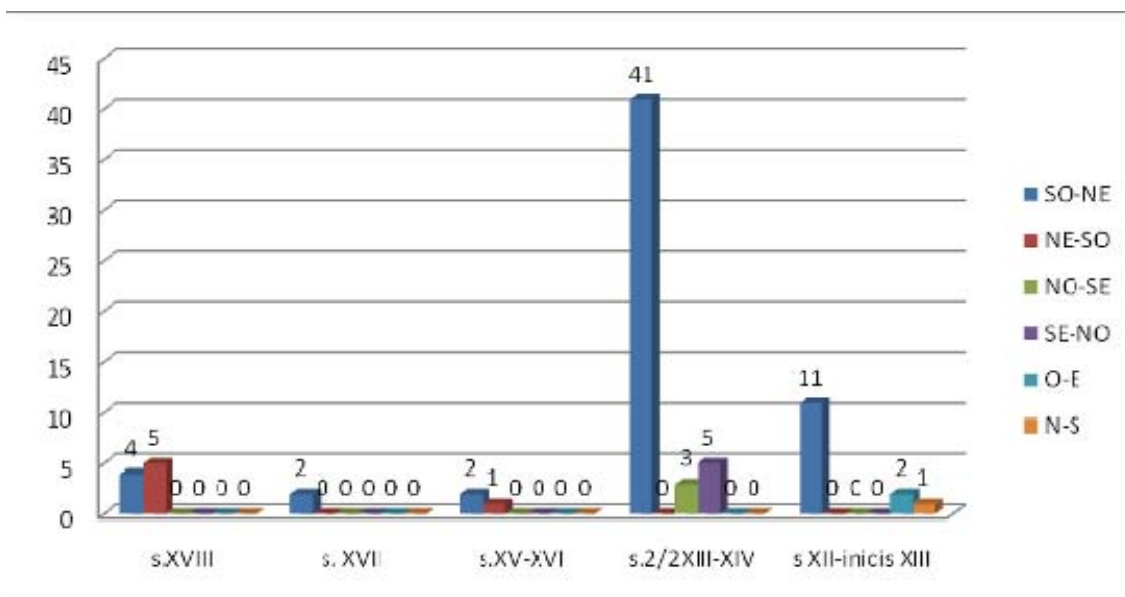


Figura 3 . Relació orientacions individus per franges cronològiques.

8. BIBLIOGRAFIA.

AAVV. (1984). Gran Geografia Comarcal de Catalunya: El Barcelonès i el Baix Llobregat vol. VIII. Enciclopèdia Catalana. Barcelona.

AAVV. (1993). "Intervencions a Barcino (1982-1989)" a Anuari d'intervencions arqueològiques a Catalunya. Època romana, Antiguitat tardana. Campanyes 1982-1989. Departament de Cultura de la Generalitat de Catalunya. Barcelona.

AAVV. (1994). Història de Barcelona. Vol I, La ciutat antiga. Ajuntament de Barcelona- Enciclopèdia Catalana. Barcelona.

AAVV. (1999). *Els Barris de Barcelona. Volum I. Ciutat Vella. L'Eixample.* Ajuntament de Barcelona i Enciclopèdia Catalana. Barcelona.

AAVV. (1999). Del romà al romànic. Enciclopèdia Catalana. Barcelona

AAVV. (2002). *L'art gòtic a Catalunya: arquitectura I. Catedrals, monestirs i altres edificis religiosos.* Ed. Enciclopèdia Catalana, Barcelona.

AJUNTAMENT DE BARCELONA. *Urbanisme de Barcelona.*
<http://www.bcn.es/urbanisme/>

AMADES, J. (1989). *Històries i llegendes de Barcelona*, Vol II, Ed. 62, Barcelona.

ARTIGUES, P. LL. (1992). *Memòria de la intervenció arqueològica portada a terme a la capella del Peu de la Creu, convent dels Àngels.* Lliurat al Servei d'Arqueologia i Paleontologia de la Generalitat de Catalunya. Inèdit.

BUSQUETS, C. ESPEJO, J.M. TRIAY, V. (2009). "Les vies d'accés a les portes nord-oest i sud-oest de Barcino a través dels testimonis arqueològics" a *Quaderns d'Arqueologia i Història de la Ciutat de Barcelona (QUARHIS)*, 5, pàg. 124-141. Museu d'Història de la Ciutat, Institut de Cultura, Ajuntament de Barcelona.

BRAVO MORATA (1971). *Las calles de Barcelona*, Vol I-II Colecció de Bolsillo Fenicia, Madrid.

BUISAC, A. (1995). *Capella de Sant Llätzer . Memòria històrico-artística.* Museu d'Història de la Ciutat, Institut de Cultura, Ajuntament de Barcelona.

CARANDINI, A. (1997). *Historias en la tierra. Manual de excavación arqueológica.* Crítica. Barcelona.

CASAS, J. (2002). "Intervenció arqueològica a l'Escola Milà i Fontanals (carrer del Carme 78, de Barcelona)" a *II Congrés d'Arqueologia Medieval i Moderna a Catalunya*, Sant Cugat del Vallès, abril, 2002.

CIRICI, A. (1985). *Barcelona pam a Pam*, Ed. Teide, Barcelona.

CABALLÉ, F. i GONZÀLEZ, R. (2005). *Estudi historico-arquitectònic de la finca número 142 del carrer DE L'Hospital de Barcelona*. Lliurat al Servei d'Arqueologia i Paleontologia de la Generalitat de Catalunya. Inèdit.

CLARAMUNT, S. (1994). "La formació del Raval de la Rambla". A: *El Pla de Barcelona i la seva història. Actes del I Congrés d'història del Pla de Barcelona, celebrat a l'Institut Municipal d'Història els dies 12 i 13 de novembre de 1982*. La Magrana. Barcelona.

ESPEJO, JM. (2006). *Memòria de la intervenció arqueològica al carrer del Carme 101-109, carrer de l'Hospital, 140-142 i Sant Llätzer 1-7 (Barcelona, Barcelonès)*. Lliurat al Servei d'Arqueologia i Paleontologia de la Generalitat de Catalunya. Inèdit.

FABRE, J.; i HUERTAS CLAVERIA, J. M. (1977). *Tots els barris de Barcelona. Vol. VII: Els polígons (2) i el Districte Cinquè*. Edicions 62. Barcelona.

GUÀRDIA, M, i GARCIA ESPUCHE, A. (1992). "Consolidació d'una estructura urbana; 1300-1516". A: *Història de Barcelona. Volum 3: La ciutat consolidada (segles XIV i XV)*. Dirigida per Sobrequés i Callicó, Jaume. Enciclopèdia Catalana. Barcelona.

GRANADOS, J.O. i RODÀ, I. (1993): "Barcelona a la baixa romanitat" a *III Congrés Història de Barcelona. La ciutat i el seu territori, dos mil anys d'història. Barcelona 20, 21 i 22 d'octubre 1993* Pàg 25-46. *Ponències i Comunicacions*. Ajuntament de Barcelona.

HARRIS, E.C. (1991). *Principios de estratigrafía arqueológica. Crítica*. Barcelona.

JUNCÀ, JM. (1982). *L'hospital de Sant Llätzer: notes històriques*. Barcelona.

MIRÓ, N. (1992). *Memòria de la intervenció arqueològica a l'antic Hospital de la Santa Creu. Biblioteca de Catalunya (Ciutat Vella, Barcelona). Febrer - març de 1992*. Lliurat al Servei d'Arqueologia i Paleontologia de la Generalitat de Catalunya. Inèdit

LÓPEZ, A. i BELTRÁN DE HEREDIA, J. (1994). "Resultats de l'excavació arqueològica a l'església i a l'hospital de Sant Llätzer" a *Lambard, Estudis d'art medieval*. Vol. VI, pàg 41-71. Barcelona. Institut Estudis Catalans.

LÓPEZ, A. i BELTRÁN DE HEREDIA, (1993). "Església de Sant Llätzer de Barcelona. Resultats de la intervenció arqueològica" a *III Simposi sobre restauració monumentals. Barcelona, del 10 al 21 de novembre de 1992*. Quaderns Científics i Tècnics Pàg. 291-305. Diputació de Barcelona.

SOLÉ, L. (1963). *Ensayo de interpretación del cuaternario barcelonés*. Dins de *Miscelánea Barcinonensia*. Ajuntament de Barcelona. Barcelona.

PALET, J.M. (1994). *Estudi territorial del Pla de Barcelona: Estructuració i evolució del territori entre l'època ibero-romana i l'altmedieval segles II-I a.C.-S.X-XI d.C.* A *Estudis i Memòries d'Arqueologia de Barcelona núm.1*. Centre d'Arqueologia de la Ciutat, Institut de Cultura. Barcelona.

PUJADES, J. (2006). "Balanz anual de l'activitat arqueològica a la ciutat" a *Quaderns d'Arqueologia i Història de la Ciutat de Barcelona (QUARHIS)*, 2. Museu d'Història de la Ciutat, Institut de Cultura, Ajuntament de Barcelona.

RODRÍGUEZ, C. (2005). *Informe sobre les actuacions i resultats dels sondeigs arqueològics realitzats a les fines número 101 i 109 del carrer del Carme de Barcelona*. Lliurat al Servei d'Arqueologia i Paleontologia de la Generalitat de Catalunya. Inèdit.


TRIAY, V. (2007). *Informe d'afectació de la intervenció arqueològica al C/ Hospital140-142, C/Carme 101-109*.(Barcelona, Barcelonès). Lliurat al Servei d'Arqueologia i Paleontologia de la Generalitat de Catalunya. Inèdit.

TRIAY, V. (2008). *Segon informe d'afectació de la intervenció arqueològica al C/ Hospital140-142, C/ Carme 101-109* (Barcelona, Barcelonès). Lliurat al Servei d'Arqueologia i Paleontologia de la Generalitat de Catalunya. Inèdit.

TRIAY, V. (2009). *Tercer informe d'afectació de la intervenció arqueològica al C/ Hospital140-142, C/ Carme 101-109* (Barcelona, Barcelonès). Lliurat al Servei d'Arqueologia i Paleontologia de la Generalitat de Catalunya. Inèdit

ANNEX 1. FITXES UNITATS FUNERÀRIES

UNITAT FUNERÀRIA	1 045/07	Cronologia	Finals segle XIII- XIV	Habitació núm.5
Tipus d'enterrament	Inhumació primària en fossa comuna.			
Orientació	Sud-oest, nord-est			
Fossa	UE 1025 Fossa de planta possiblement circular excavada en un paquet de llims grocs UE1023. Conté 2 individus disposats en dues capes.			
Base	-			
Coberta	-			
Farciment	UE 1026 Llims grocs d'origen fluvial extrets en el moment de realitzar la fossa.			
Inhumació	UE 1027 Individu adult, en connexió i disposat en decúbit supí, amb les mans a sobre el pit i les extremitats inferiors en posició anterior. Li falta el crani, part de l'húmer esquerre i la ma dreta.			
Materials	Ceràmica verd i manganès.			
Observacions	La fossa està seccionada per estructures de la finca del s. XIX: riosta UE1022 i dipòsit UE1005. L'estat de conservació de les restes és bo. Fou excavada íntegrament.			

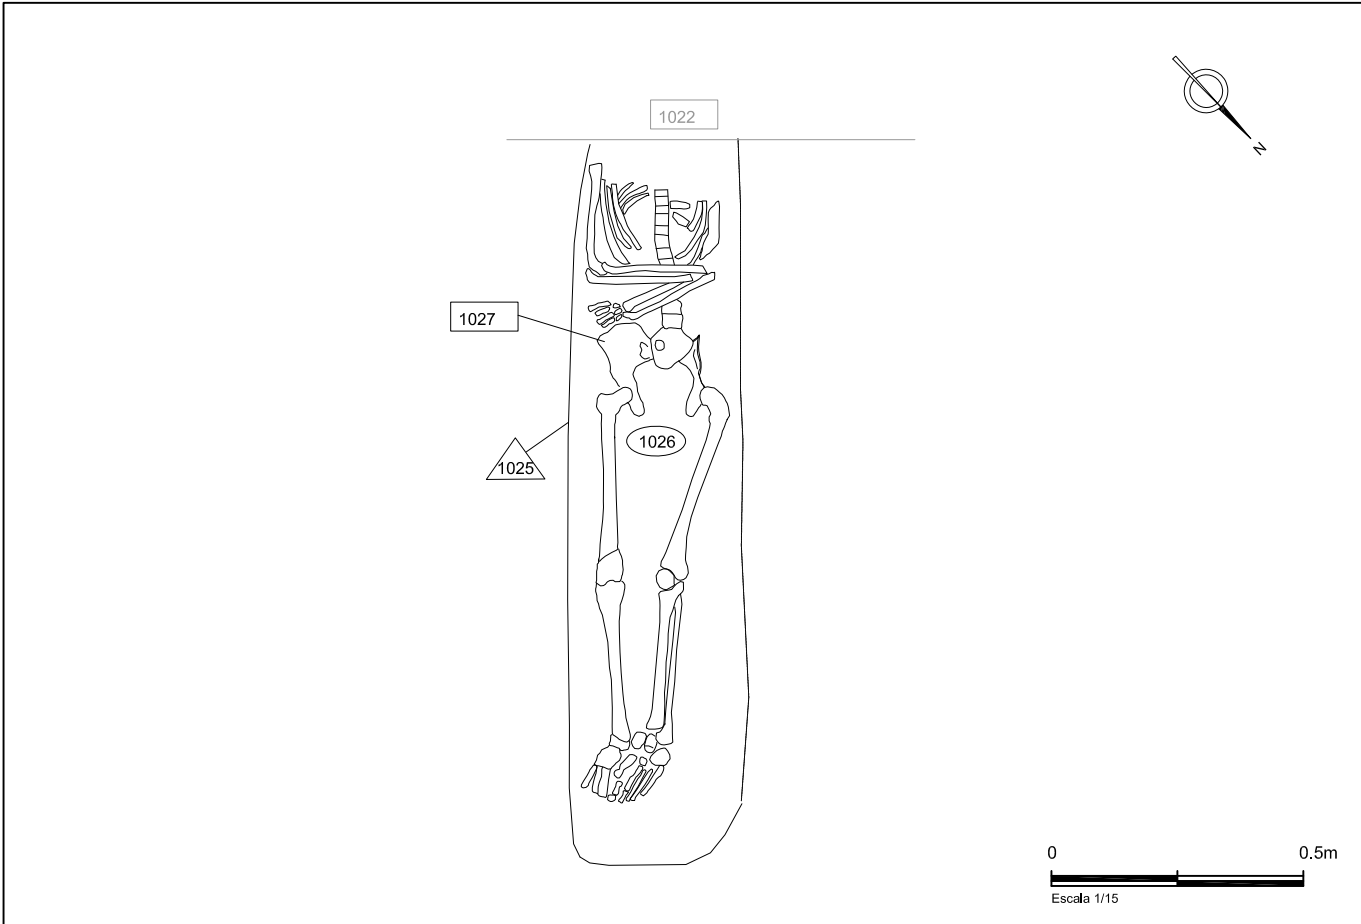

INTERVENCIÓ ARQUEOLÒGICA:


Carrer Hospital 140-142, Carme 101-109, Barcelona (El Barcelonés)
Codi MHUBA 045/07

UNITAT FUNERÀRIA:

UF 1-1027-045/07



UNITAT FUNERÀRIA	1 045/07	Cronologia	Finals segle XIII- XIV	Habitació núm.5
Tipus d'enterrament	Inhumació primària en fossa comuna.			
Orientació	Sud-oest, nord-est			
Fossa	UE 1025 Fossa de planta possiblement circular excavada en un paquet de llims grocs UE1023. Conté 2 individus disposats en dues capes.			
Base	-			
Coberta	-			
Farciment	UE 1026 Llims grocs d'origen fluvial extrets en el moment de realitzar la fossa.			
Inhumació	UE 1043 Individu adult, en connexió i disposat en decúbit supí, mans a sobre el pit i les extremitats inferiors en posició anterior. Es troba força arrasat, li falta el crani, el braç, part les costelles, la pelvis, part del fèmur del costat esquerre i les falanges del peu dret i la mà dreta.			
Materials	Ceràmica verd i manganès.			
Observacions	La fossa està seccionada per estructures de la finca del s. XIX: riuista UE1022 i dipòsit UE1005. L'estat de conservació de les restes és bo tot i estar l'individu molt arrasat. Fou excavada íntegrament.			

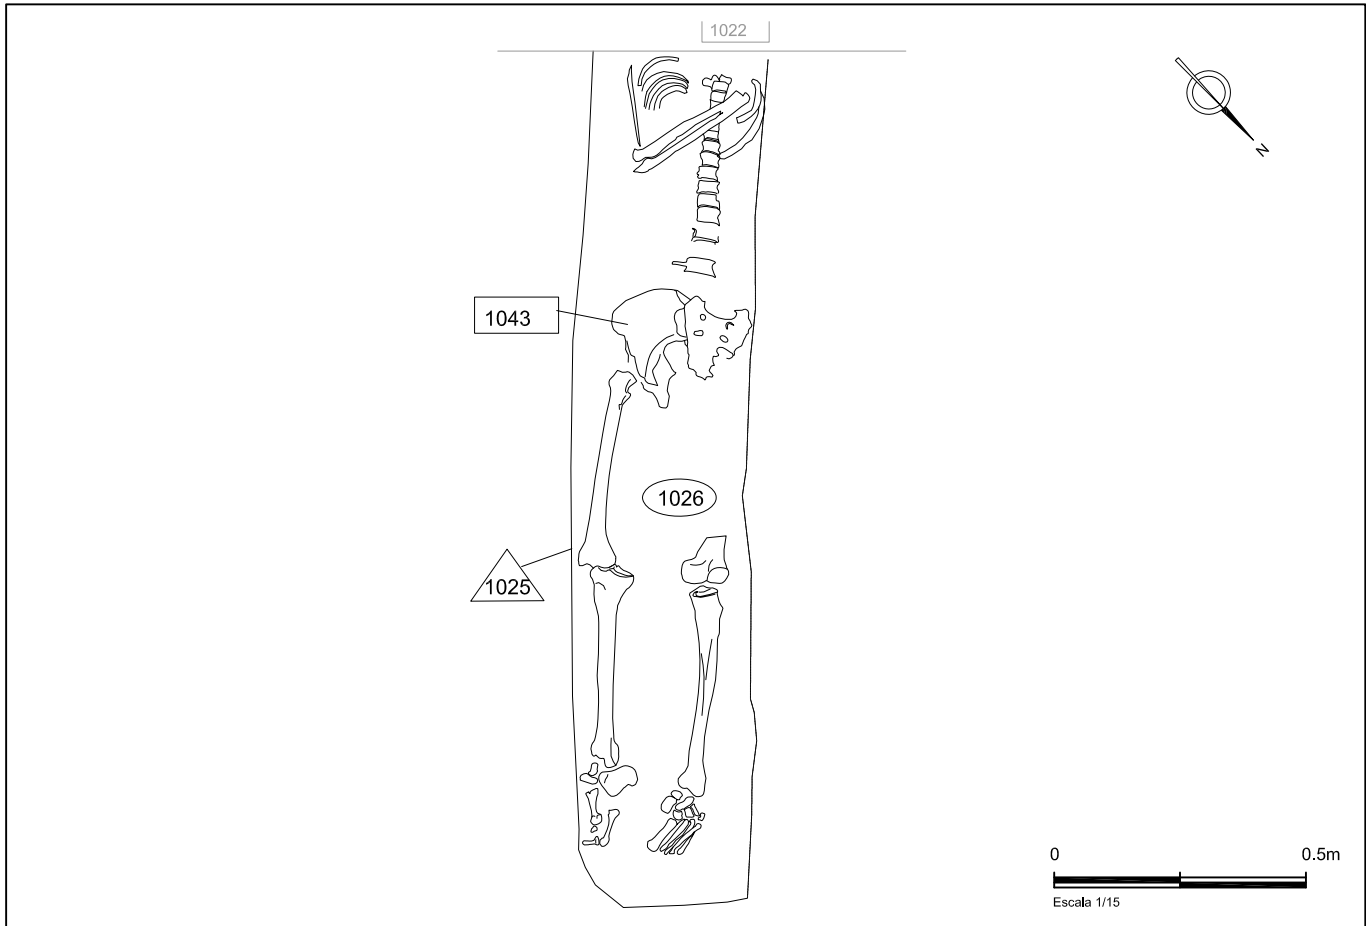

INTERVENCIÓ ARQUEOLÒGICA:


Carrer Hospital 140-142, Carme 101-109, (Ciutat Vella, Barcelona)
Codi MUHBA 045/07

UNITAT FUNERÀRIA:

UF 1-1043-045/07



UNITAT FUNERÀRIA	2 045/07	Cronologia	Finals segle XIII- XIV	Habitació núm.5
Tipus d'enterrament	Inhumació primària en fossa comuna.			
Orientació	Sud-oest, nord-est			
Fossa	UE 1040 Fossa de planta circular excavada en un paquet de llims grocs UE1023. Conté un total de 6 individus disposats en tres nivells: primer nivell UE 1031, UE1032 i UE1042, segon nivell UE1050 i tercer nivell UE1058 i UE1059.			
Base	-			
Coberta	-			
Farciment	UE 1041 Llims grocs d'origen fluvial extrets en el moment de realitzar la fossa.			
Inhumació	UE 1031 Individu infantil, en connexió i disposat en decúbit supí lleugerament basculat cap a la dreta. Encara té part de la dentició de llet i els ossos no estan epifisats. Les mans estan situades sobre la pelvis i els peus estan creuats.			
Materials	Ceràmica verd i manganès.			
Observacions	La fossa està seccionada pels fonaments de la finca del segle XIX UE1019 i la riosta UE1029. L'estat de conservació de les restes és bo. La fossa fou excavada íntegrament.			

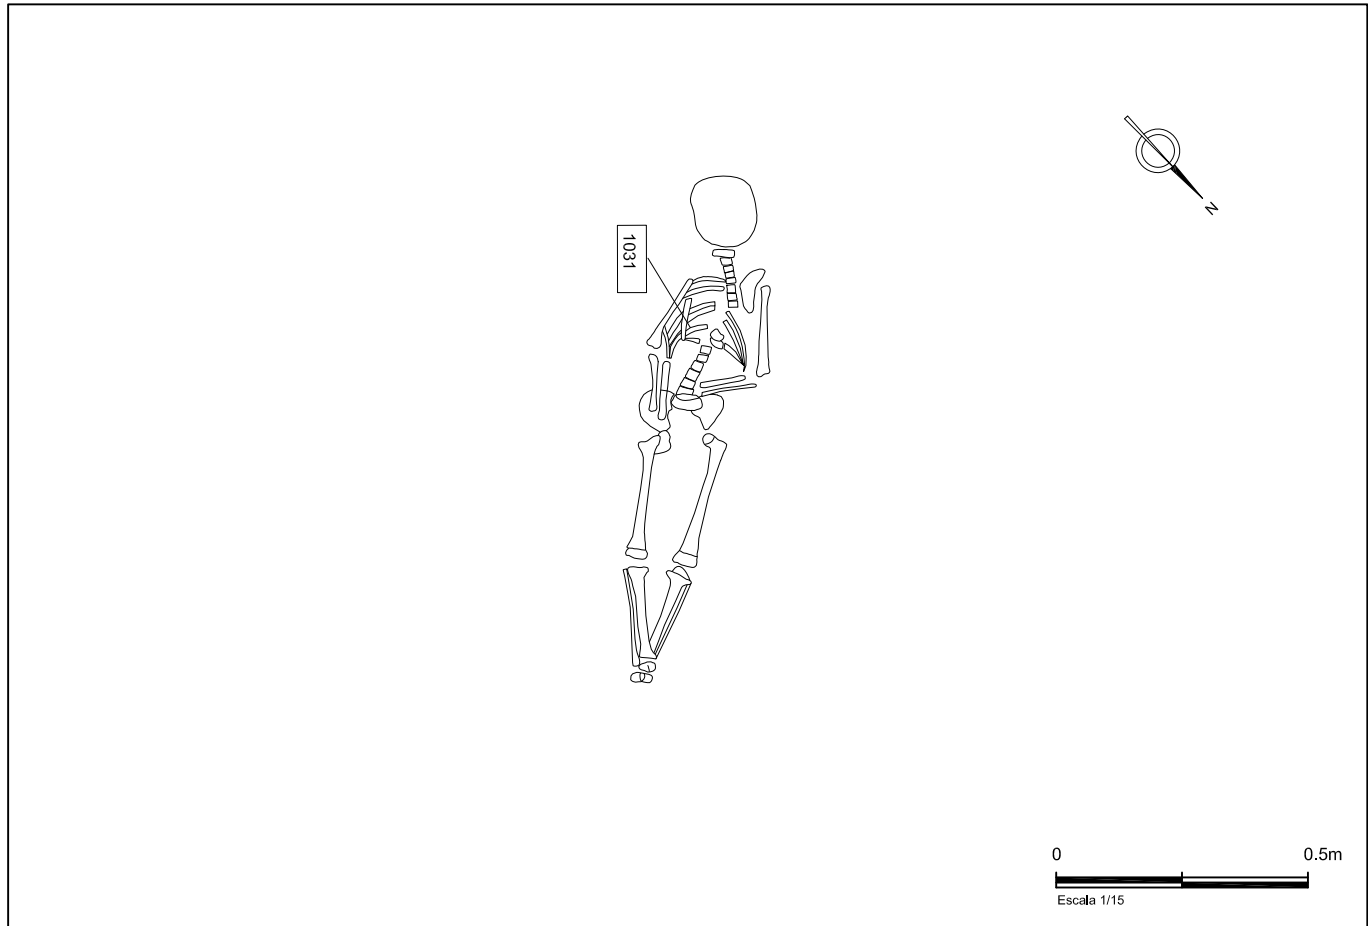

INTERVENCIÓ ARQUEOLÒGICA:


Carrer Hospital 140-142, Carme 101-109, (Ciutat Vella, Barcelona)
Codi MUHBA 045/07

UNITAT FUNERÀRIA:

UF 2-1031-045/07



UNITAT FUNERÀRIA	2 045/07	Cronologia	Finals segle XIII- XIV	Habitació núm.5
Tipus d'enterrament	Inhumació primària en fossa comuna.			
Orientació	Sud-oest, nord-est			
Fossa	UE 1040 Fossa de planta circular excavada en un paquet de llims grocs UE1023. Conté un total de 6 individus disposats en tres nivells: primer nivell UE 1031, UE1032 i UE1042, segon nivell UE1050 i tercer nivell UE1058 i UE1059.			
Base	-			
Coberta	-			
Farciment	UE 1041 Llims grocs d'origen fluvial extrets en el moment de realitzar la fossa.			
Inhumació	UE 1032 Individu adult, en connexió i disposat en decúbit supí basculat lleugerament cap a la banda esquerra. Només li queda part de la pelvis i les extremitats inferiors les quals es troben creuades.			
Materials	Ceràmica verd i manganès.			
Observacions	L'individu es troba arrasat per la riosta de la finca del s.XIX UE1029. L'estat de conservació de les restes és bo. La fossa fou excavada íntegrament.			

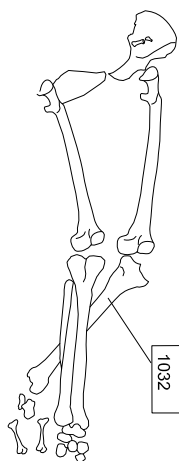

INTERVENCIÓ ARQUEOLÒGICA:


Carrer Hospital 140-142, Carme 101-109, (Ciutat Vella, Barcelona)
Codi MUHBA 045/07

UNITAT FUNERÀRIA:

UF 2-1032-045/07



UNITAT FUNERÀRIA	2 045/07	Cronologia	Finals segle XIII- XIV	Habitació núm.5
Tipus d'enterrament	Inhumació primària en fossa comuna.			
Orientació	Sud-oest, nord-est			
Fossa	UE 1040 Fossa de planta circular excavada en un paquet de llims grocs UE1023. Conté un total de 6 individus disposats en tres nivells: primer nivell UE 1031, UE1032 i UE1042, segon nivell UE1050 i tercer nivell UE1058 i UE1059.			
Base	-			
Coberta	-			
Farciment	UE 1041 Llims grocs d'origen fluvial extrets en el moment de realitzar la fossa.			
Inhumació	UE 1042 Individu adult, en connexió i disposat en decúbit supí. Li falta part del costellam, l'húmer, el peu del costat esquerre, el braç dret i el crani.			
Materials	Ceràmica verd i manganès.			
Observacions	L'individu es troba seccionat pels fonaments de la finca del segle XIX UE1019 i la riosta UE1029. L'estat de conservació de les restes és bo. La fossa fou excavada íntegrament.			

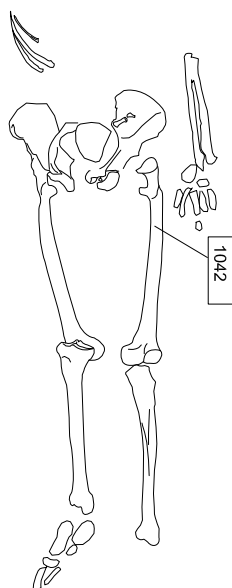

INTERVENCIÓ ARQUEOLÒGICA:



Carrer Hospital 140-142, Carme 101-109, (Clutat Vella, Barcelona)
Codi MUHBA 045/07

UNITAT FUNERÀRIA:

UF 2-1042-045/07



UNITAT FUNERÀRIA	2 045/07	Cronologia	Finals segle XIII- XIV	Habitació núm.5
Tipus d'enterrament	Inhumació primària en fossa comuna.			
Orientació	Sud-oest, nord-est			
Fossa	UE 1040 Fossa de planta circular excavada en un paquet de llims grocs UE1023. Conté un total de 6 individus disposats en tres nivells: primer nivell UE 1031, UE1032 i UE1042, segon nivell UE1050 i tercer nivell UE1058 i UE1059.			
Base	-			
Coberta	-			
Farciment	UE 1041 Llims grocs d'origen fluvial extrets en el moment de realitzar la fossa.			
Inhumació	UE 1050 Individu adult, en connexió i disposat en decúbit supí. Li falta el crani, el costellam, l'húmer i el peu del costat esquerre, el braç dret. Cames en posició anterior amb peus basculats cap a la banda esquerra.			
Materials	Ceràmica verd i manganès.			
Observacions	L'individu es troba seccionat pels fonaments de la finca del segle XIX UE1019 i la riosta UE1029. L'estat de conservació de les restes és bo. La fossa fou excavada íntegrament.			

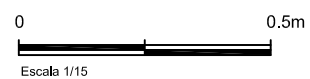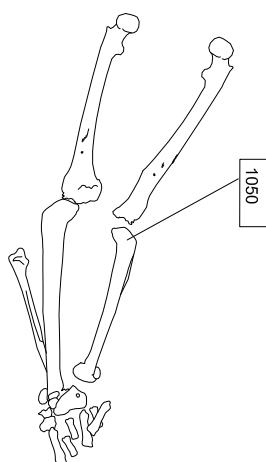

INTERVENCIÓ ARQUEOLÒGICA:




Carrer Hospital 140-142, Carme 101-109, (Clutat Vella, Barcelona)
Codi MUHBA 045/07

UNITAT FUNERÀRIA:

UF 2-1050-045/07



UNITAT FUNERÀRIA	2 045/07	Cronologia	Finals segle XIII- XIV	Habitació núm.5
Tipus d'enterrament	Inhumació primària en fossa comuna.			
Orientació	Nord-est, sud-oest			
Fossa	UE 1040 Fossa de planta circular excavada en un paquet de llims grocs UE1023. Conté un total de 6 individus disposats en tres nivells: primer nivell UE 1031, UE1032 i UE1042, segon nivell UE1050 i tercer nivell UE1058 i UE1059.			
Base	-			
Coberta	-			
Farciment	UE 1041 Llims grocs d'origen fluvial extrets en el moment de realitzar la fossa.			
Inhumació	UE 1058 Individu adolescent, segurament femenins, en connexió i disposats en decúbit supí. Crani i pelvis en posició lateral esquerra, i els braços estan creuats sobre l'estómac.			
Materials	Ceràmica verd i manganès.			
Observacions	L'individu es troba seccionat pels fonaments de la finca del i la rista UE1029 a l'alçada de la pelvis, de manera que només li queda la meitat superior del cos. L'estat de conservació de les restes és bo. La fossa fou excavada íntegrament.			

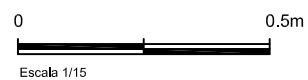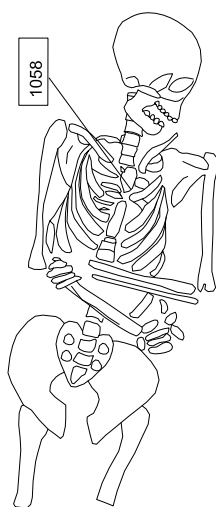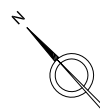

INTERVENCIÓ ARQUEOLÒGICA:




Carrer Hospital 140-142, Carme 101-109, (Ciutat Vella, Barcelona)
Codi MUHBA 045/07

UNITAT FUNERÀRIA:

UF 2-1058-045/07



UNITAT FUNERÀRIA	2 045/07	Cronologia	Finals segle XIII- XIV	Habitació núm.5
Tipus d'enterrament	Inhumació primària en fossa comuna.			
Orientació	Nord-est, sud-oest			
Fossa	UE 1040 Fossa de planta circular excavada en un paquet de llims grocs UE1023. Conté un total de 6 individus disposats en tres nivells: primer nivell UE 1031, UE1032 i UE1042, segon nivell UE1050 i tercer nivell UE1058 i UE1059.			
Base	-			
Coberta	-			
Farciment	UE 1041 Llims grocs d'origen fluvial extrets en el moment de realitzar la fossa.			
Inhumació	UE 1059 Individu adolescent, segurament femenins, en connexió i disposats en decúbit supí. Crani i pelvis en posició lateral esquerra, i els braços estan creuats sobre l'estómac.			
Materials	Ceràmica verd i manganès.			
Observacions	L'individu es troba seccionat pels fonaments de la finca del i la rista UE1029 a l'alçada de la pelvis, de manera que només li queda la meitat superior del cos. L'estat de conservació de les restes és bo. La fossa fou excavada íntegrament.			

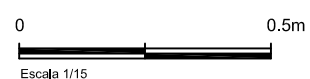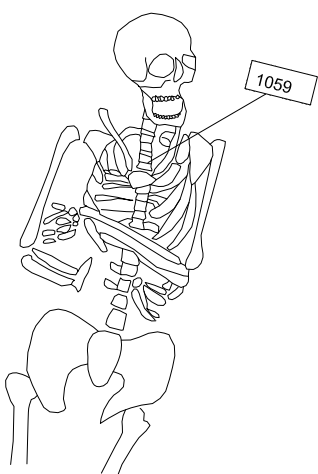
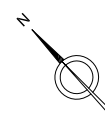


INTERVENCIÓ ARQUEOLÒGICA:
Carrer Hospital 140-142, Carme 101-109, (Clutat Vella, Barcelona)
Codi MUHBA 045/07

UNITAT FUNERÀRIA:
UF 2-1059-045/07



UNITAT FUNERÀRIA	3 045/07	Cronologia	Segle XIV	Habitació núm.5
Tipus d'enterrament	Inhumació primària en fossa comuna.			
Orientació	Sud-oest, nord-est			
Fossa	UE 1095 Fossa de planta allargada excavada en un paquet de llims grocs UE1023. Conté un total de 8 individus disposats en dos nivells: primer nivell UE1097, UE1143, UE1144, UE1145, UE1146, UE1147 i UE1178; segon nivell UE1148 i UE1182.			
Base	-			
Coberta	-			
Farciment	UE 1096 Sediment marró solt i sorrenc.			
Inhumació	UE 1097 Individu adult, en connexió i disposat en decúbit supí. Només li queda part de la tíbia, el peroné i peu esquerre i la tíbia dreta.			
Materials	Ceràmica vidriada i blava valenciana.			
Observacions	La fossa d'enterrament s'ha vist afectada per un retall indeterminat d'època moderna UE1074. L'individu es troba seccionat pel mur UE1034, de manera que només li queda una petita part de les extremitats inferiors. L'estat de conservació de les restes és bo. La fossa fou excavada íntegrament.			

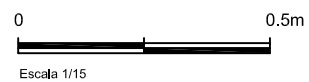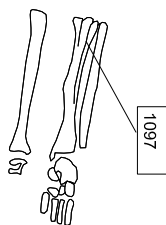

INTERVENCIÓ ARQUEOLÒGICA:


Carrer Hospital 140-142, Carme 101-109, (Ciutat Vella, Barcelona)
Codi MUHBA 045/07

UNITAT FUNERÀRIA:

UF 3-1097-045/07



UNITAT FUNERÀRIA	3 045/07	Cronologia	Segle XIV	Habitació núm.5
Tipus d'enterrament	Inhumació primària en fossa comuna.			
Orientació	Sud-oest, nord-est			
Fossa	UE 1095 Fossa de planta allargada excavada en un paquet de llims grocs UE1023. Conté un total de 8 individus disposats en dos nivells: primer nivell UE1097, UE1143, UE1144, UE1145, UE1146, UE1147 i UE1178; segon nivell UE1148 i UE1182.			
Base	-			
Coberta	-			
Farciment	UE 1096 Sediment marró solt i sorrenc.			
Inhumació	UE 1143 Individu adolescent en connexió i disposat en decúbit supí. Extremitats inferiors en posició anterior amb els peus creuats. Li falta el crani, extremitats superiors i part de les costelles i vèrtebres superiors.			
Materials	Ceràmica vidriada i blava valenciana.			
Observacions	La fossa d'enterrament s'ha vist afectada per un retall indeterminat d'època moderna UE1074. L'individu es troba seccionat pel pou d'aigua de la finca del s. XIX UE1080. L'estat de conservació de les restes és bo. La fossa fou excavada íntegrament.			

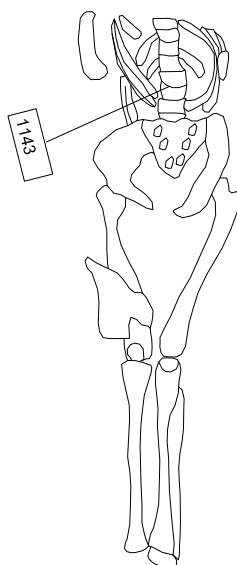

INTERVENCIÓ ARQUEOLÒGICA:



Carrer Hospital 140-142, Carme 101-109, (Ciutat Vella, Barcelona)
Codi MUHBA 045/07

UNITAT FUNERÀRIA:

UF 3-1143-045/07



UNITAT FUNERÀRIA	3 045/07	Cronologia	Segle XIV	Habitació núm.5
Tipus d'enterrament	Inhumació primària en fossa comuna.			
Orientació	Sud-oest, nord-est			
Fossa	UE 1095 Fossa de planta allargada excavada en un paquet de llims grocs UE1023. Conté un total de 8 individus disposats en dos nivells: primer nivell UE1097, UE1143, UE1144, UE1145, UE1146, UE1147 i UE1178; segon nivell UE1148 i UE1182.			
Base	-			
Coberta	-			
Farciment	UE 1096 Sediment marró solt i sorrenc.			
Inhumació	UE 1144 Individu adult en connexió i disposat en decúbit supí. Li falta el crani, les extremitats superiors i la part lateral dreta del cos.			
Materials	Ceràmica vidriada i blava valenciana.			
Observacions	La fossa d'enterrament s'ha vist afectada per un retall indeterminat d'època moderna UE1074. L'individu es troba seccionat pel pou d'aigua de la finca del s. XIX UE1080. L'estat de conservació de les restes és bo. La fossa fou excavada íntegrament.			

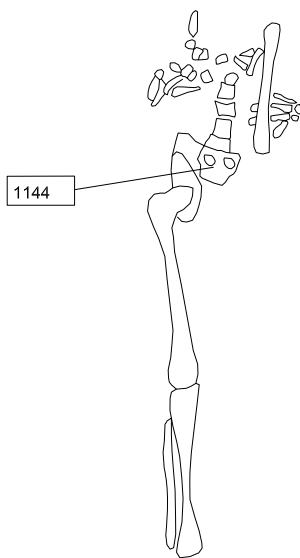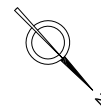

INTERVENCIÓ ARQUEOLÒGICA:




Carrer Hospital 140-142, Carme 101-109, (Ciutat Vella, Barcelona)
Codi MUHBA 045/07

UNITAT FUNERÀRIA:

UF 3-1144-045/07



UNITAT FUNERÀRIA	3 045/07	Cronologia	Segle XIV	Habitació núm.5
Tipus d'enterrament	Inhumació primària en fossa comuna.			
Orientació	Sud-oest, nord-est			
Fossa	UE 1095 Fossa de planta allargada excavada en un paquet de llims grocs UE1023. Conté un total de 8 individus disposats en dos nivells: primer nivell UE1097, UE1143, UE1144, UE1145, UE1146, UE1147 i UE1178; segon nivell UE1148 i UE1182.			
Base	-			
Coberta	-			
Farciment	UE 1096 Sediment marró solt i sorrenc.			
Inhumació	UE 1145 Individu adult en connexió i disposat en decúbit supí. Extremitats superiors creuades sobre l'abdomen i crani basculat cap a l'esquerra. Li falten les extremitats inferiors.			
Materials	Ceràmica vidriada i blava valenciana.			
Observacions	La fossa d'enterrament s'ha vist afectada per un retall indeterminat d'època moderna UE1074. L'individu es troba seccionat pel pou d'aigua de la finca del s. XIX UE1080. L'estat de conservació de les restes és bo. La fossa fou excavada íntegrament.			

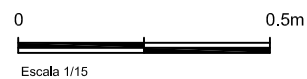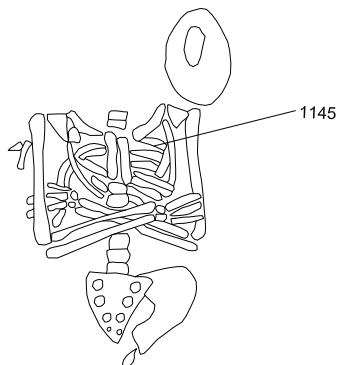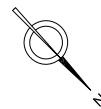

INTERVENCIÓ ARQUEOLÒGICA:




Carrer Hospital 140-142, Carme 101-109, (Ciutat Vella, Barcelona)
Codi MUHBA 045/07

UNITAT FUNERÀRIA:

UF 3-1145-045/07



UNITAT FUNERÀRIA	3 045/07	Cronologia	Segle XIV	Habitació núm.5
Tipus d'enterrament	Inhumació primària en fossa comuna.			
Orientació	Sud-oest, nord-est			
Fossa	UE 1095 Fossa de planta ovalada excavada en un paquet de llims grocs UE1023. Conté un total de 8 individus disposats en dos nivells: primer nivell UE1097, UE1143, UE1144, UE1145, UE1146, UE1147 i UE1178; segon nivell UE1148 i UE1182.			
Base	-			
Coberta	-			
Farciment	UE 1096 Sediment marró solt i sorrenc.			
Inhumació	UE 1146 Individu adult, en connexió i disposat en decúbit supí. Només en queda part del lateral esquerre superior .			
Materials	Ceràmica vidriada i blava valenciana.			
Observacions	La fossa d'enterrament s'ha vist afectada per un retall indeterminat d'època moderna UE1074. L'estat de conservació de les restes és bo. La fossa fou excavada íntegrament.			

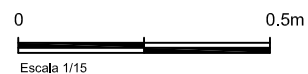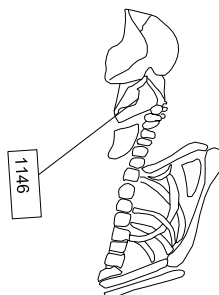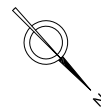

INTERVENCIÓ ARQUEOLÒGICA:




Carrer Hospital 140-142, Carme 101-109, (Ciutat Vella, Barcelona)
Codí MUHBA 045/07

UNITAT FUNERÀRIA:

UF 3-1146-045/07



UNITAT FUNERÀRIA	3 045/07	Cronologia	Segle XIV	Habitació núm.5
Tipus d'enterrament	Inhumació primària en fossa comuna.			
Orientació	Sud-oest, nord-est			
Fossa	UE 1095 Fossa de planta allargada excavada en un paquet de llims grocs UE1023. Conté un total de 8 individus disposats en dos nivells: primer nivell UE1097, UE1143, UE1144, UE1145, UE1146, UE1147 i UE1178; segon nivell UE1148 i UE1182.			
Base	-			
Coberta	-			
Farciment	UE 1096 Sediment marró solt i sorrenc.			
Inhumació	UE 1148 Individu adult, en connexió i disposat en decúbit supí. Extremitats superiors creuades sobre l'abdomen. Li falta el crani i part de les extremitats inferiors.			
Materials	Ceràmica vidriada i blava valenciana.			
Observacions	L'individu es troba seccionat per la riosta del segle XIX UE1029. L'estat de conservació de les restes és bo. La fossa fou excavada íntegrament.			

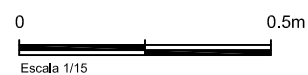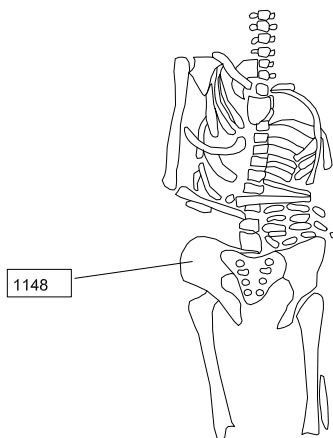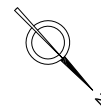

INTERVENCIÓ ARQUEOLÒGICA:




Carrer Hospital 140-142, Carme 101-109, (Ciutat Vella, Barcelona)
Codi MUHBA 045/07

UNITAT FUNERÀRIA:

UF 3-1148-045/07



UNITAT FUNERÀRIA	3 045/07	Cronologia	Segle XIV	Habitació núm.5
Tipus d'enterrament	Inhumació primària en fossa comuna.			
Orientació	Sud-oest, nord-est			
Fossa	UE 1095 Fossa de planta allargada excavada en un paquet de llims grocs UE1023. Conté un total de 8 individus disposats en dos nivells: primer nivell UE1097, UE1143, UE1144, UE1145, UE1146, UE1147 i UE1178; segon nivell UE1148 i UE1182.			
Base	-			
Coberta	-			
Farciment	UE 1096 Sediment marró solt i sorrenc.			
Inhumació	UE 1178 Individu adult, en connexió i disposat en decúbit supí. Només es queda part del lateral esquerre superior.			
Materials	Ceràmica vidriada i blava valenciana.			
Observacions	L'individu es troba seccionat pel pou de la finca del S. XIX UE1080. L'estat de conservació de les restes és bo. La fossa fou excavada íntegrament.			

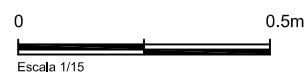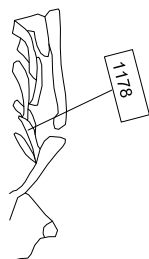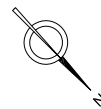



INTERVENCIÓ ARQUEOLÒGICA:
Carrer Hospital 140-142, Carme 101-109, (Ciutat Vella, Barcelona)
Codi MUHBA 045/07

UNITAT FUNERÀRIA:

UF 3-1178-045/07



UNITAT FUNERÀRIA	3 045/07	Cronologia	Segle XIV	Habitació núm.5
Tipus d'enterrament	Inhumació primària en fossa comuna.			
Orientació	Sud-oest, nord-est			
Fossa	UE 1095 Fossa de planta allargada excavada en un paquet de llims grocs UE1023. Conté un total de 8 individus disposats en dos nivells: primer nivell UE1097, UE1143, UE1144, UE1145, UE1146, UE1147 i UE1178; segon nivell UE1148 i UE1182.			
Base	-			
Coberta	-			
Farciment	UE 1096 Sediment marró solt i sorrenc.			
Inhumació	UE 1182 Individu adult, en connexió i disposat en decúbit supí. Les mans a sobre el pit i les extremitats inferiors en posició anterior . Li falta el crani i les costelles i vèrtebres superiors.			
Materials	Ceràmica vidriada i blava valenciana.			
Observacions	L'individu es troba seccionat pel pou de la finca del S. XIX UE1080 i la riosta UE1022. L'estat de conservació de les restes és bo. La fossa fou excavada íntegrament.			

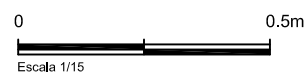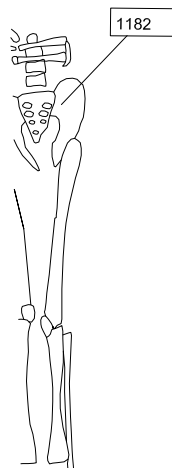

INTERVENCIÓ ARQUEOLÒGICA:




Carrer Hospital 140-142, Carme 101-109, (Ciutat Vella, Barcelona)
Codi MUHBA 045/07

UNITAT FUNERÀRIA:

UF 3-1182-045/07



UNITAT FUNERÀRIA	4 045/07	Cronologia	Segle XVIII	Habitació núm.5
Tipus d'enterrament	Inhumació primària en fossa simple.			
Orientació	Nord-est, sud-oest			
Fossa	UE 1035 Fossa simple de planta oval i fons pla, excavada en sòl arqueològic. Amb el sediment s'han localitzat claus de ferro que poden pertànyer a un caixa de fusta.			
Base	-			
Coberta	-			
Farciment	UE 1036 Sediment de color marró fosc, solt , sorrenc i amb pedres.			
Inhumació	UE 1037 Individu infantil, en connexió i disposat en decúbit supí lleugerament basculat cap a l'esquerra. El crani està esclafat i els ossos de l'esquelet es troben molt deteriorats. Crani en posició lateral esquerra, costelles basculades cap a l'esquerra, braços creuats sobre l'abdomen, cama esquerra en posició anterior i la dreta en posició lateral esquerra.			
Materials	Ceràmica d'influència francesa.			
Observacions	L'individu es troba en molt mal estat de conservació.			

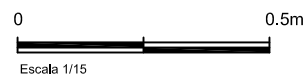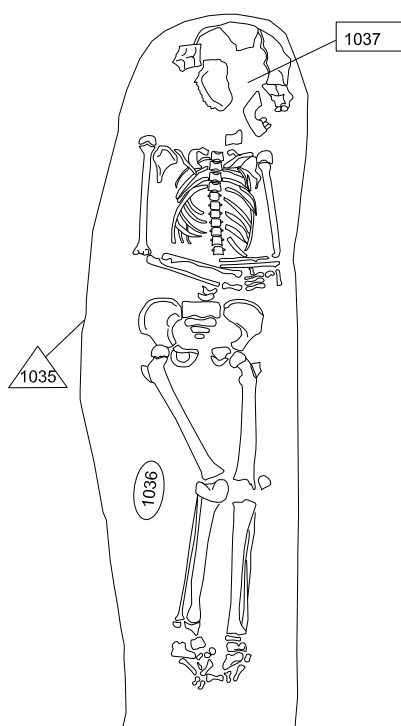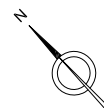

INTERVENCIÓ ARQUEOLÒGICA:

Carrer Hospital 140-142, Carme 101-109, (Ciutat Vella, Barcelona)
Codi MUHBA 045/07


UNITAT FUNERÀRIA:

UF 4-1037-045/07




UNITAT FUNERÀRIA	5 045/07	Cronologia	Segle XIV	Habitació núm.5
Tipus d'enterrament	Inhumació primària en fossa comuna.			
Orientació	Sud-oest, nord-est			
Fossa	UE 1056 Fossa de planta circular excavada en un paquet de llims grocs UE1023. Conté un total de 3 individus disposats en dos nivells: primer nivell UE1116 i UE1117 i un segon nivell UE1136.			
Base	-			
Coberta	-			
Farciment	UE 1057 Llims grocs d'origen fluvial extrets en el moment de realitzar la fossa.			
Inhumació	UE 1116 Individu adult, en connexió i disposat en decúbit supí. Només en queda part del crani i les extremitats inferiors en posició anterior.			
Materials	-			
Observacions	L'individu es troba seccionat per la riosta del s. XIX UE1029, de manera que les restes que ens queden són molt parcials. L'estat de conservació de les restes és bo. La fossa no fou excavada íntegrament.			

UF 5

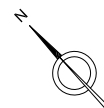

1116

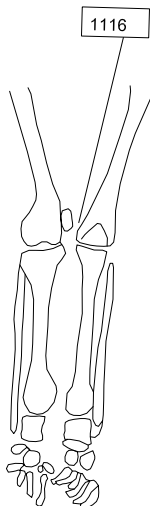

0 0.5m
Escala 1/15



INTERVENCIÓ ARQUEOLÒGICA:


Carrer Hospital 140-142, Carme 101-109, (Ciutat Vella, Barcelona)
Codi MUHBA 045/07

UNITAT FUNERÀRIA:

UF5-1116-045/07



UNITAT FUNERÀRIA	5 045/07	Cronologia	Segle XIV	Habitació núm.5
Tipus d'enterrament	Inhumació primària en fossa comuna.			
Orientació	Sud-oest, nord-est			
Fossa	UE 1056 Fossa de planta circular excavada en un paquet de llims grocs UE1023. Conté un total de 3 individus disposats en dos nivells: primer nivell UE1116 i UE1117 i un segon nivell UE1136.			
Base	-			
Coberta	-			
Farciment	UE 1057 Llims grocs d'origen fluvial extrets en el moment de realitzar la fossa.			
Inhumació	UE 1117 Individu adult, en connexió i disposat en decúbit supí. Només en queda el crani i, part de la pelvis i les extremitats inferiors en posició anterior. A sobre de la pelvis hi ha les restes d'algunes falanges, això ens indicaria que possiblement hauria tingut les mans col·locades a sobre d'aquesta.			
Materials	-			
Observacions	L'individu es troba seccionat per la riosta del s. XIX UE1029, de manera que les restes que ens queden són molt parcials. L'estat de conservació de les restes és bo. La fossa no fou excavada íntegrament.			

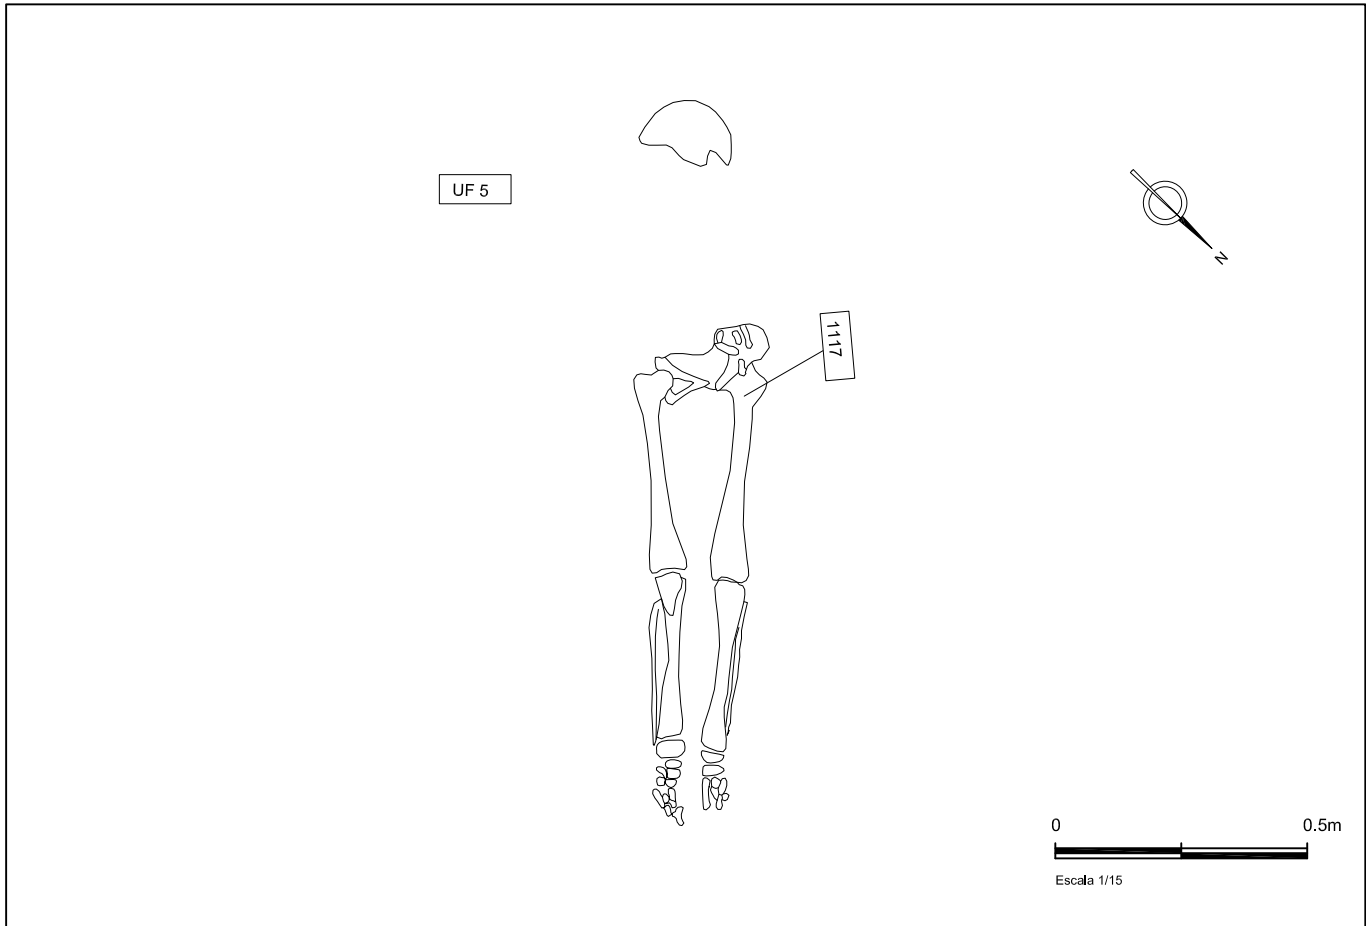

INTERVENCIÓ ARQUEOLÒGICA:

Carrer Hospital 140-142, Carme 101-109, (Ciutat Vella, Barcelona)
Codi MUHBA 045/07



UNITAT FUNERÀRIA:

UF5-1117-045/07



UNITAT FUNERÀRIA	5 045/07	Cronologia	Segle XIV	Habitació núm.5
Tipus d'enterrament	Inhumació primària en fossa comuna.			
Orientació	Sud-oest, nord-est			
Fossa	UE 1056 Fossa de planta circular excavada en un paquet de llims grocs UE1023. Conté un total de 3 individus disposats en dos nivells: primer nivell UE1116 i UE1117 i un segon nivell UE1136.			
Base	-			
Coberta	-			
Farciment	UE 1057 Llims grocs d'origen fluvial extrets en el moment de realitzar la fossa.			
Inhumació	UE 1136 Individu infantil, en connexió i disposat en decúbit supí. Només li queda part de la pelvis i les extremitats inferiors les quals es troben en posició anterior lleugerament basculades cap a la banda esquerra.			
Materials	-			
Observacions	L'individu es troba seccionat per la riosta del s. XIX UE1029, de manera que les restes que ens queden són molt parcials. L'estat de conservació de les restes és bo. La fossa no fou excavada íntegrament.			

UF 5

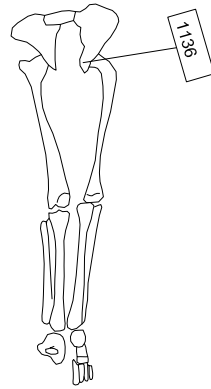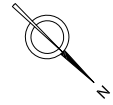

0 0.5m
Escala 1/15



INTERVENCIÓ ARQUEOLÒGICA:

Carrer Hospital 140-142, Carme 101-109, (Ciutat Vella, Barcelona)
Codí MUHBA 045/07

UNITAT FUNERÀRIA:

UF5-1136-045/07



UNITAT FUNERÀRIA	6 045/07	Cronologia	Segle XVIII	Habitació núm.5
Tipus d'enterrament	Inhumació primària en fossa simple.			
Orientació	Nord-est, sud-oest			
Fossa	UE 1085 Fossa simple de planta oval excavada en sòl arqueològic.			
Base	-			
Coberta	-			
Farciment	UE 1086 Sediment de color marró fosc, solt i sorrenc.			
Inhumació	UE 1087 Individu adult, en connexió i segurament disposat en posició supina. Només hem pogut observar el crani i part del braç dret. Al no haver-se excavat l'enterrament no disposem de més dades.			
Materials	-			
Observacions	L'enterrament en qüestió no s'ha excavat, al no veure's afectat per l'obra. Només l'hem situat la fossa dins el jaciment. La fossa es troba afectada pel retall indeterminat farcit de pedres UE1083.			

No hi ha dibuix arqueològic al no
haver-se excavat la fossa

0 0.5m
Escala 1/15



INTERVENCIÓ ARQUEOLÒGICA:




Carrer Hospital 140-142, Carme 101-109, (Ciutat Vella, Barcelona)
Codi MUHBA 045/07

UNITAT FUNERÀRIA:

UF 6-1087-045/07



UNITAT FUNERÀRIA	7 045/07	Cronologia	Segle XVIII	Habitació núm.5
Tipus d'enterrament	Inhumació primària en fossa simple.			
Orientació	Sud-oest, nord-est			
Fossa	UE 1088 Fossa simple de planta oval i fons pla, excavada en sòl arqueològic			
Base	-			
Coberta	-			
Farciment	UE 1089 Sediment de color marró fosc, solt i sorrenc.			
Inhumació	UE 1090 Individu adult, en connexió i disposat en posició supina. El crani es troba desplaçat al costat esquerre de la fossa. Li falten part de les costelles, radi i cúbit esquerres i húmer dret. Braços creuats sobre l'abdomen i les extremitats inferiors en posició anterior amb els peus basculats cap a la banda dreta.			
Materials	Ceràmica vidriada i comuna reduïda d'època moderna.			
Observacions	L'estat de conservació de les restes és bo. La fossa fou excavada íntegrament .			

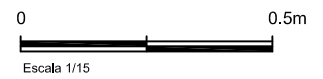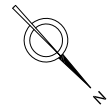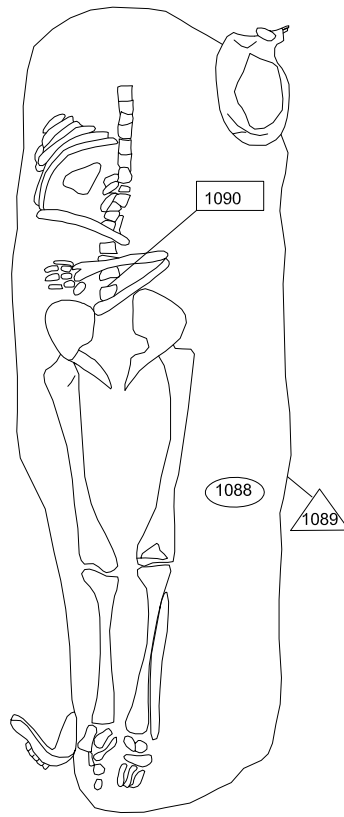

INTERVENCIÓ ARQUEOLÒGICA:


Carrer Hospital 140-142, Carme 101-109, (Ciutat Vella, Barcelona)
Codi MUHBA 045/07

UNITAT FUNERÀRIA:

UF 7-1090-045/07



UNITAT FUNERÀRIA	8 045/07	Cronologia	Segle XVI	Habitació núm.5
Tipus d'enterrament	Inhumació primària en fossa simple.			
Orientació	Nord-est, sud-oest			
Fossa	UE 1052 Fossa simple de planta oval i fons pla, excavada en sòl arqueològic.			
Base	-			
Coberta	-			
Farciment	UE 1053 Sediment de color marró fosc, solt i de textura argil-losorrenca. Juntament amb el farciment de la fossa hi ha restes d'ossos humans en posició secundària.			
Inhumació	UE 1034 Individu adult, possiblement masculí, en connexió i disposat en decúbit supí. Les mans a sobre el pit i les extremitats inferiors en posició anterior. Entre les mans hi ha les rosari.			
Materials	Ceràmica blava de Barcelona amb algun vidrat modern. Cadena d'un rosari.			
Observacions	L'estat de conservació de les restes és bo. La fossa fou excavada íntegrament .			

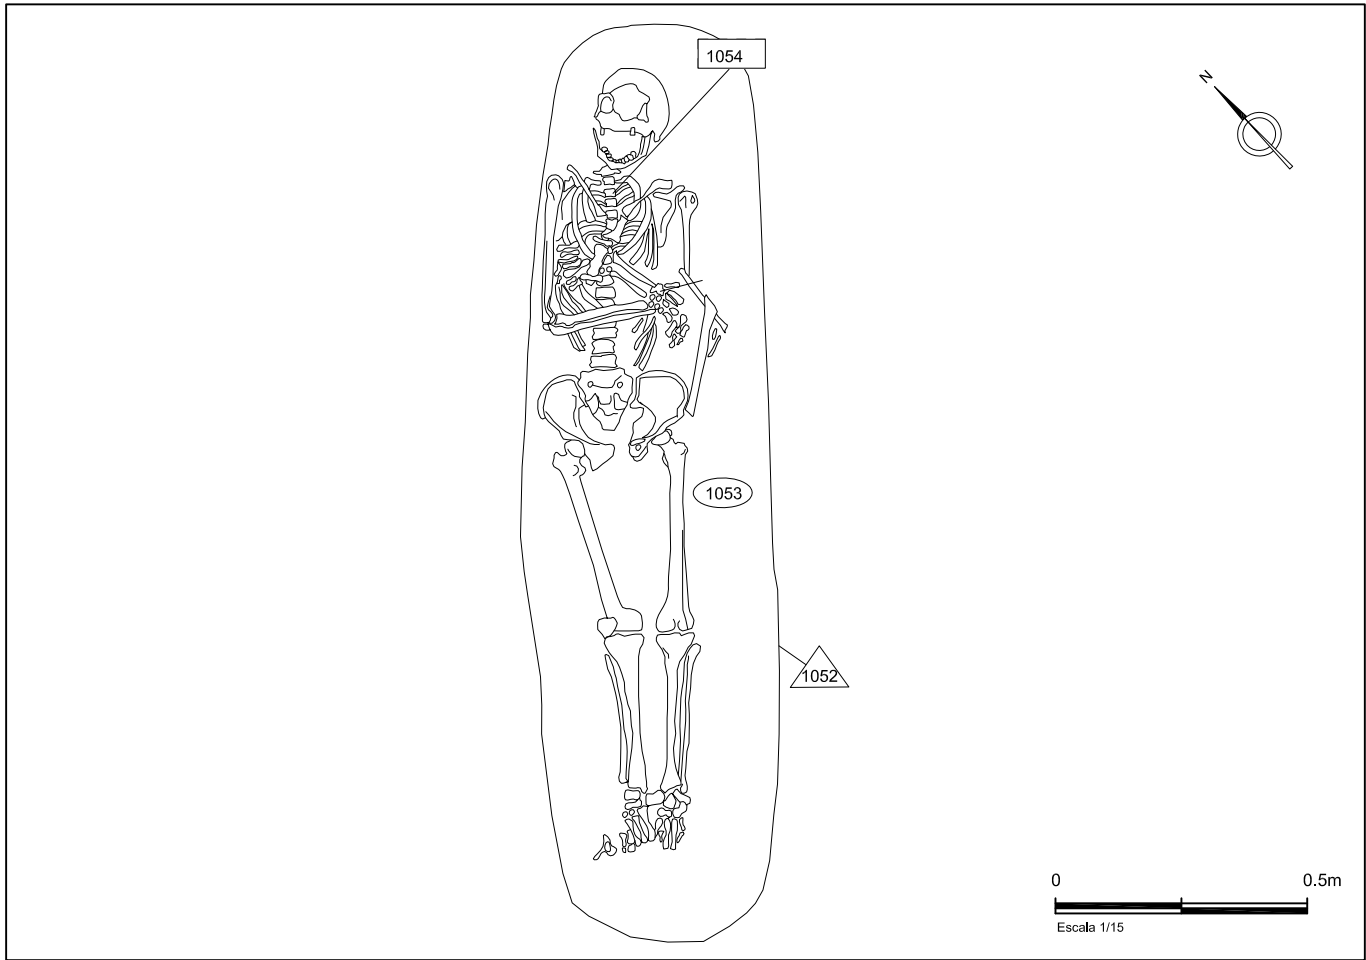


INTERVENCIÓ ARQUEOLÒGICA:
 Carrer Hospital 140-142, Carme 101-109, (Ciutat Vella, Barcelona)
 Codi MUHBA 045/07

UNITAT FUNERÀRIA:
 UF 8-1054-045/07



UNITAT FUNERÀRIA	9 045/07	Cronologia	Segle XVIII	Habitació núm.5
Tipus d'enterrament	Inhumació primària en fossa simple.			
Orientació	Sud-oest, nord-est			
Fossa	UE 1098 Fossa simple de planta oval i fons pla, excavada en sòl arqueològic.			
Base	-			
Coberta	-			
Farciment	UE 1099 Sediment de color marró fosc, solt .			
Inhumació	UE 1100 Individu adult, en connexió i disposat en decúbit supí. Conserva part del lateral esquerra del cos i restes de la cama dreta. Els braços segurament estarien creuats a sobre del pit.			
Materials	-			
Observacions	Les restes es troben molt malmeses. L'enterrament es troba afectat per l' UF17 i per un retall modern UE1083. La fossa fou excavada íntegrament .			

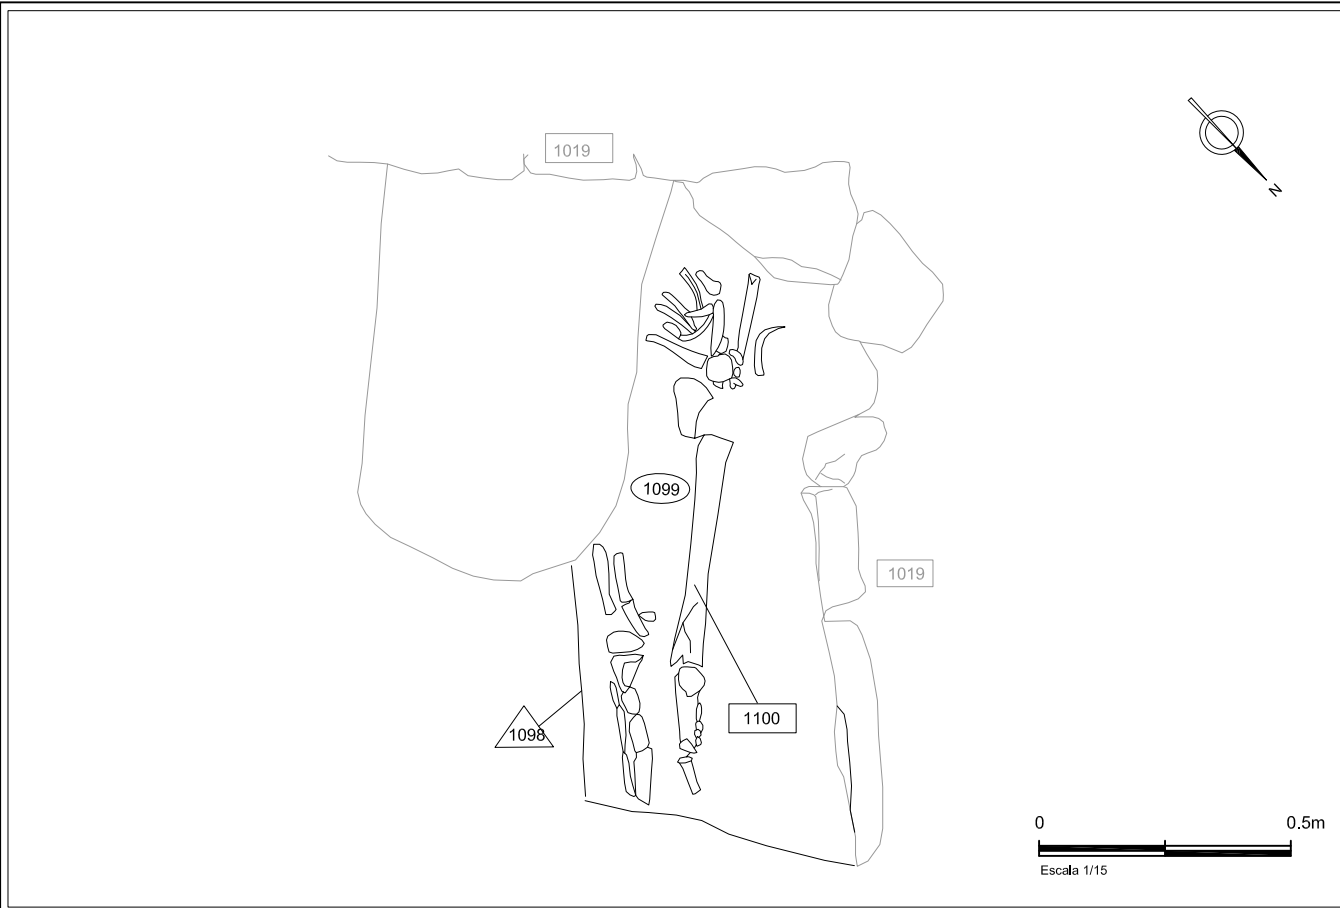

INTERVENCIÓ ARQUEOLÒGICA:


Carrer Hospital 140-142, Carme 101-109, (Ciutat Vella, Barcelona)
Codi MUHBA 045/07

UNITAT FUNERÀRIA:


UF 9-1100-045/07



UNITAT FUNERÀRIA	10 045/07	Cronologia	Finals segle XIII- XIV	Habitació núm.5
Tipus d'enterrament	Inhumació primària en fossa comuna.			
Orientació	Sud-est, nord-oest			
Fossa	UE 1101 Fossa de planta circular excavada en un paquet de llims grocs UE1023. Conté un total de 8 individus disposats en tres nivells: primer nivell UE1103; segon nivell UE1104, UE1112, UE1124; tercer nivell UE1129, UE1130 UE1141 i UE1142.			
Base	-			
Coberta	-			
Farciment	UE 1102 Llims grocs d'origen fluvial extrets en el moment de realitzar la fossa.			
Inhumació	UE 1103 Individu adult, en connexió i disposat en decúbit supí. Només ens queden les restes de la tibia esquerra i els peus, aquestes es troben creuats l'un sobre de l'altre.			
Materials	-			
Observacions	La fossa i l'individu es troben seccionats per un mur de la finca del segle XIX UE1140. L'estat de conservació de les restes és bo. La fossa no fou excavada íntegrament.			

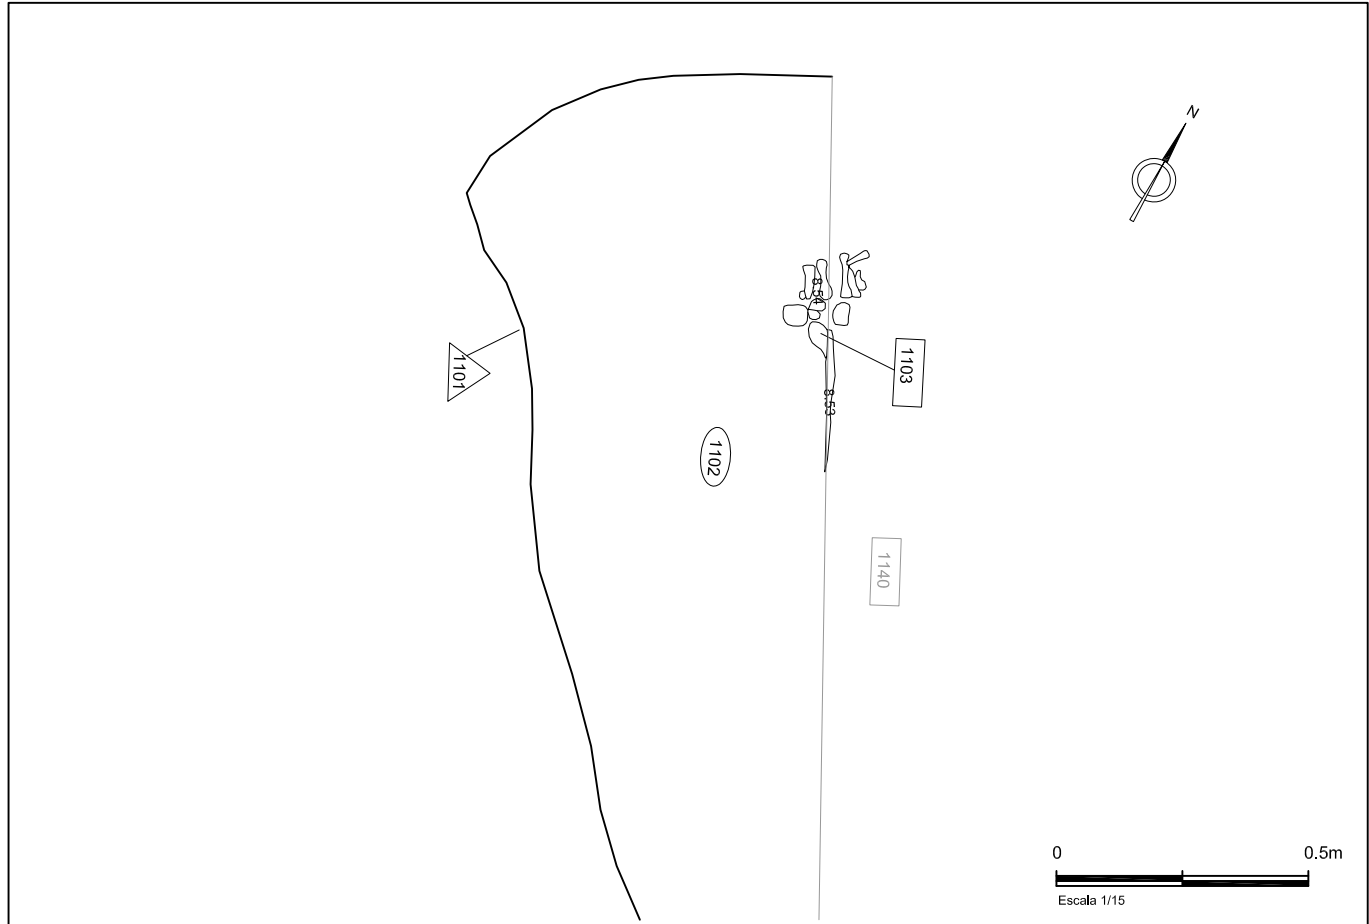

UNITAT FUNERÀRIA	10 045/07	Cronologia	Finals segle XIII- XIV	Habitació núm.5
Tipus d'enterrament	Inhumació primària en fossa comuna.			
Orientació	Nord-oest, sud-est,			
Fossa	UE 1101 Fossa de planta circular excavada en un paquet de llims grocs UE1023. Conté un total de 8 individus disposats en tres nivells: primer nivell UE1103; segon nivell UE1104, UE1112, UE1124; tercer nivell UE1129, UE1130 UE1141 i UE1142.			
Base	-			
Coberta	-			
Farciment	UE 1102 Llims grocs d'origen fluvial extrets en el moment de realitzar la fossa.			
Inhumació	UE 1104 Individu adult, en connexió i disposat en decúbit supí. Mans creuades sobre abdomen. Li falta la part inferior de les cames.			
Materials	-			
Observacions	La fossa i l'individu es troben seccionats per un mur de la finca del segle XIX UE1140. L'estat de conservació de les restes és bo. La fossa no fou excavada íntegrament.			

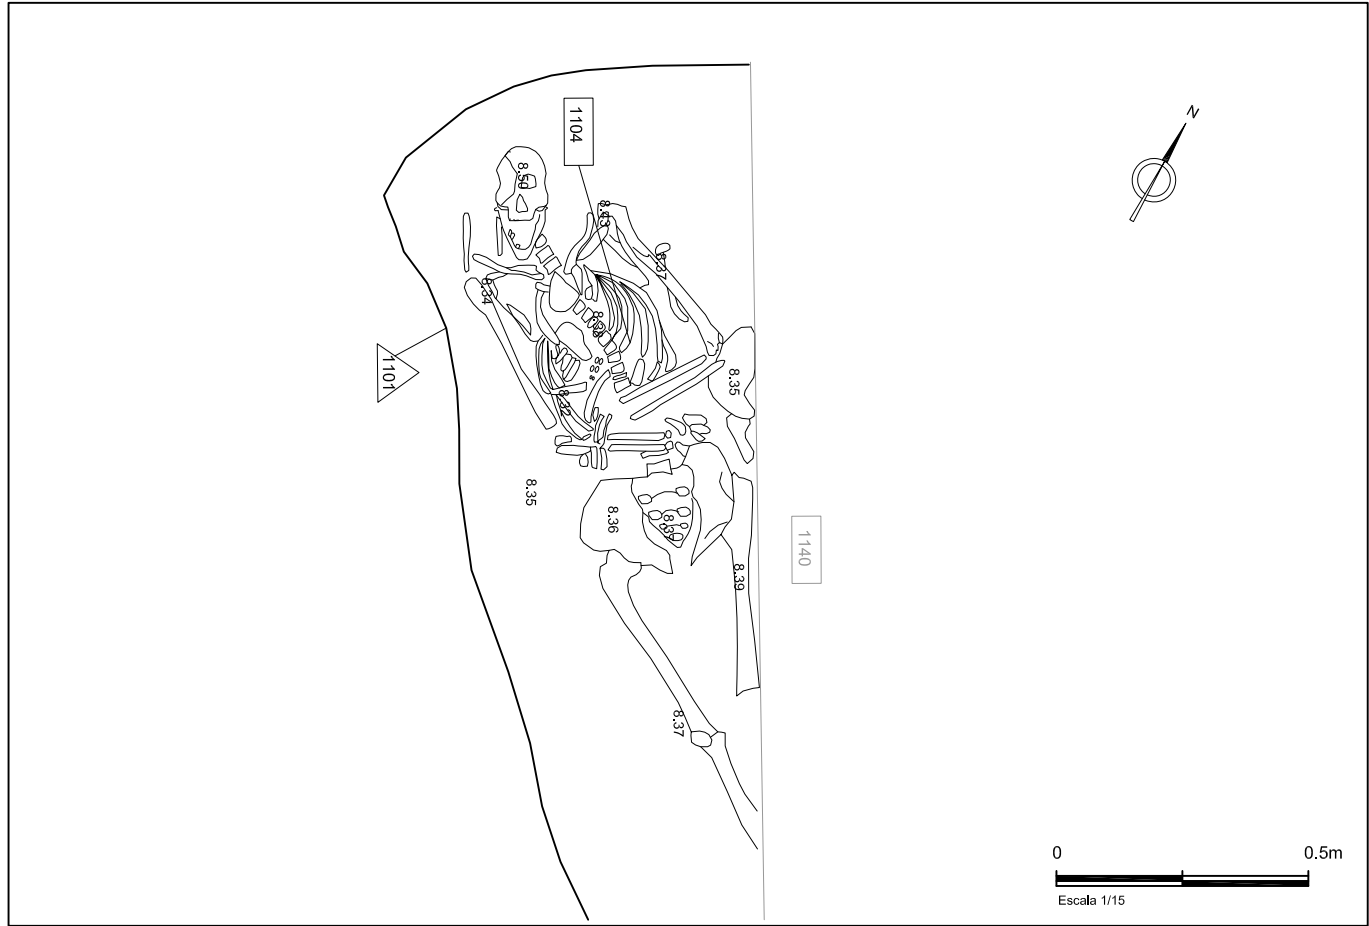


INTERVENCIÓ ARQUEOLÒGICA:
 Carrer Hospital 140-142, Carme 101-109, (Ciutat Vella, Barcelona)
 Codi MUHBA 045/07

UNITAT FUNERÀRIA:
 UF 10-1104-045/07



UNITAT FUNERÀRIA	10 045/07	Cronologia	Finals segle XIII- XIV	Habitació núm.5
Tipus d'enterrament	Inhumació primària en fossa comuna.			
Orientació	Nord-oest, sud-est,			
Fossa	UE 1101 Fossa de planta circular excavada en un paquet de llims grocs UE1023. Conté un total de 8 individus disposats en tres nivells: primer nivell UE1103; segon nivell UE1104, UE1112, UE1124; tercer nivell UE1129, UE1130 UE1141 i UE1142.			
Base	-			
Coberta	-			
Farciment	UE 1102 Llims grocs d'origen fluvial extrets en el moment de realitzar la fossa.			
Inhumació	UE 1112 Individu adolescent, en connexió i disposat en decúbit supí. Mans creuades sobre el pit. Li falta part de la pelvis, costelles esquerres i les extremitats inferiors..			
Materials	-			
Observacions	La fossa i l'individu es troben seccionats per un mur de la finca del segle XIX UE1140. L'estat de conservació de les restes és bo. La fossa no fou excavada íntegrament.			

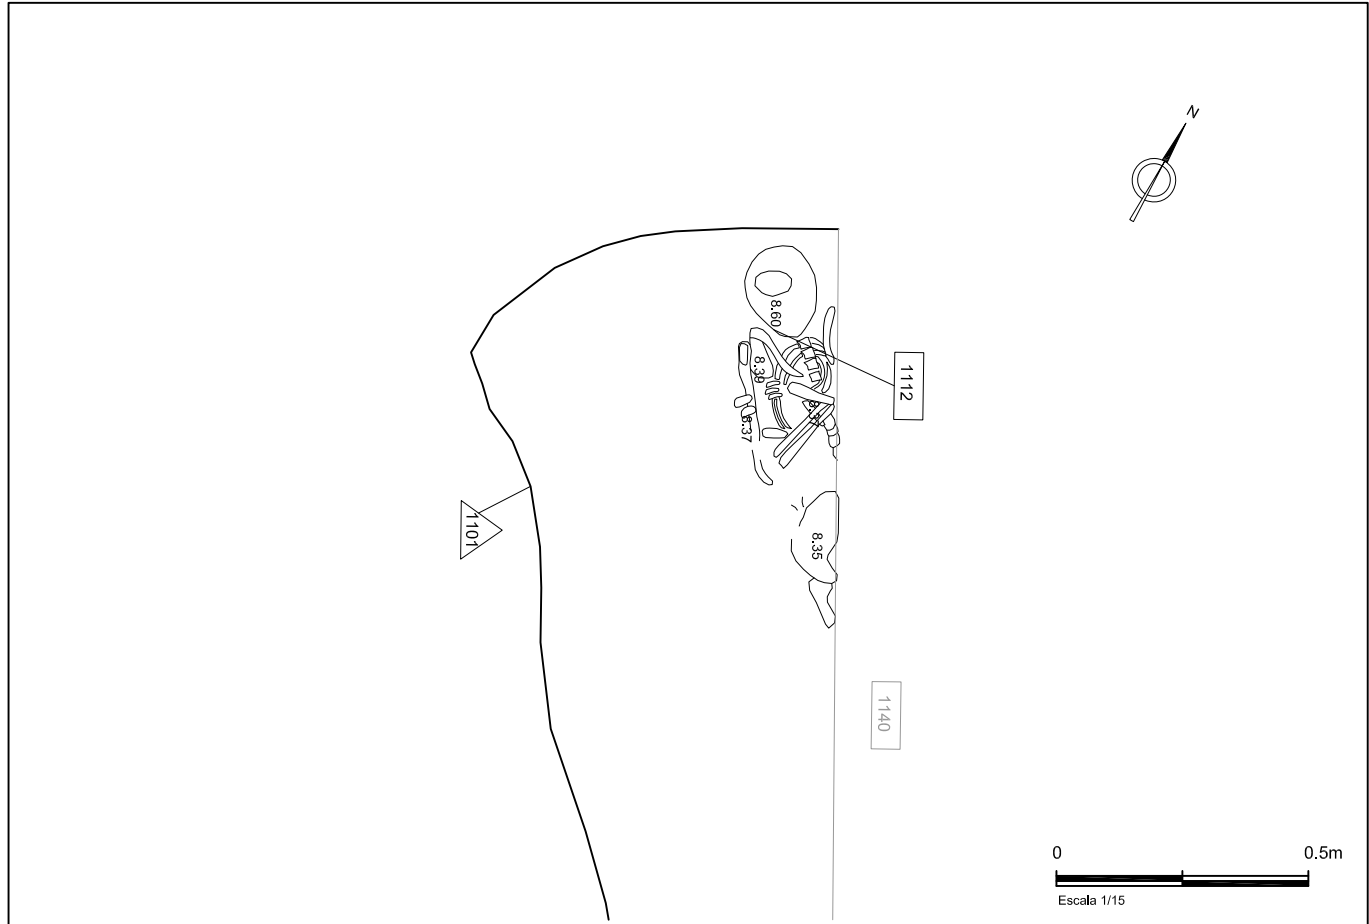


INTERVENCIÓ ARQUEOLÒGICA:
 Carrer Hospital 140-142, Carme 101-109, (Ciutat Vella, Barcelona)
 Codi MUHBA 045/07

UNITAT FUNERÀRIA:
 UF 10-1112-045/07



UNITAT FUNERÀRIA	10 045/07	Cronologia	Finals segle XIII- XIV	Habitació núm.5
Tipus d'enterrament	Inhumació primària en fossa comuna.			
Orientació	Nord-oest, sud-est,			
Fossa	UE 1101 Fossa de planta circular excavada en un paquet de llims grocs UE1023. Conté un total de 8 individus disposats en tres nivells: primer nivell UE1103; segon nivell UE1104, UE1112, UE1124; tercer nivell UE1129, UE1130 UE1141 i UE1142.			
Base	-			
Coberta	-			
Farciment	UE 1102 Llims grocs d'origen fluvial extrets en el moment de realitzar la fossa.			
Inhumació	UE 1124 Individu infantil, en connexió i disposat en decúbit supí. El crani es troba basculat cap a la banda dreta, les mans creuades sobre pelvis, la cama dreta es troba en posició lateral esquerra i la cama esquerra en posició anterior.			
Materials	-			
Observacions	L'estat de conservació de les restes és bo. La fossa no fou excavada íntegrament.			

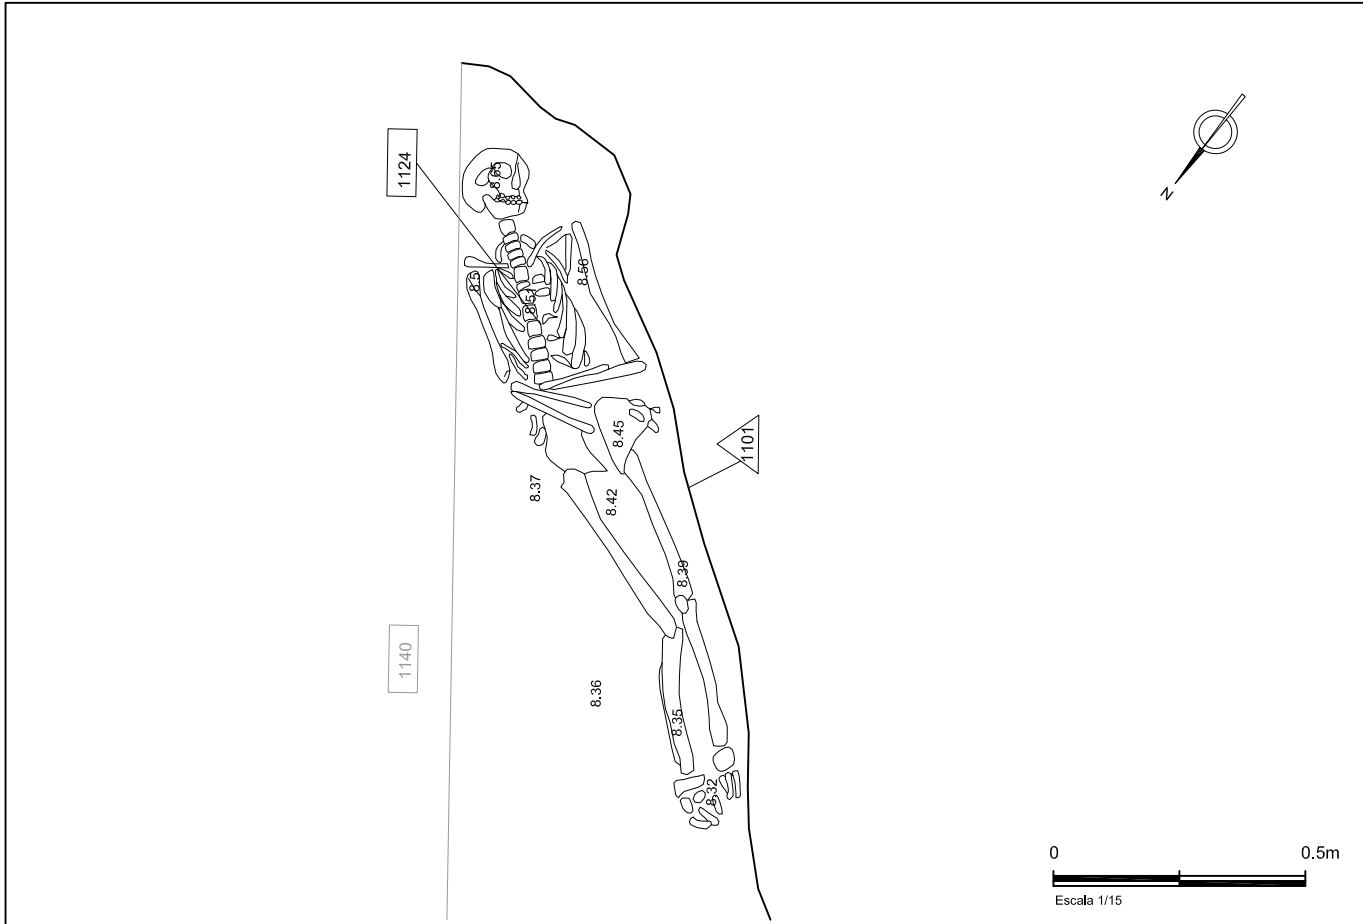

INTERVENCIÓ ARQUEOLÒGICA:


Carrer Hospital 140-142, Carme 101-109, (Ciutat Vella, Barcelona)
Codi MUHBA 045/07

UNITAT FUNERÀRIA:

UF 10-1124-045/07



UNITAT FUNERÀRIA	10 045/07	Cronologia	Finals segle XIII- XIV	Habitació núm.5
Tipus d'enterrament	Inhumació primària en fossa comuna.			
Orientació	Sud-est, nord-oest,			
Fossa	UE 1101 Fossa de planta circular excavada en un paquet de llims grocs UE1023. Conté un total de 8 individus disposats en tres nivells: primer nivell UE1103; segon nivell UE1104, UE1112, UE1124; tercer nivell UE1129, UE1130 UE1141 i UE1142.			
Base	-			
Coberta	-			
Farciment	UE 1102 Llims grocs d'origen fluvial extrets en el moment de realitzar la fossa.			
Inhumació	UE 1129 Individu adult, en connexió i disposat en decúbit supí. Braços situats a sobre de l'abdomen i cames en posició anteriors amb peus basculats cap a la dreta. Li falta la meitat dreta superior del cos .			
Materials	-			
Observacions	L'estat de conservació de les restes és bo. La fossa no fou excavada íntegrament.			

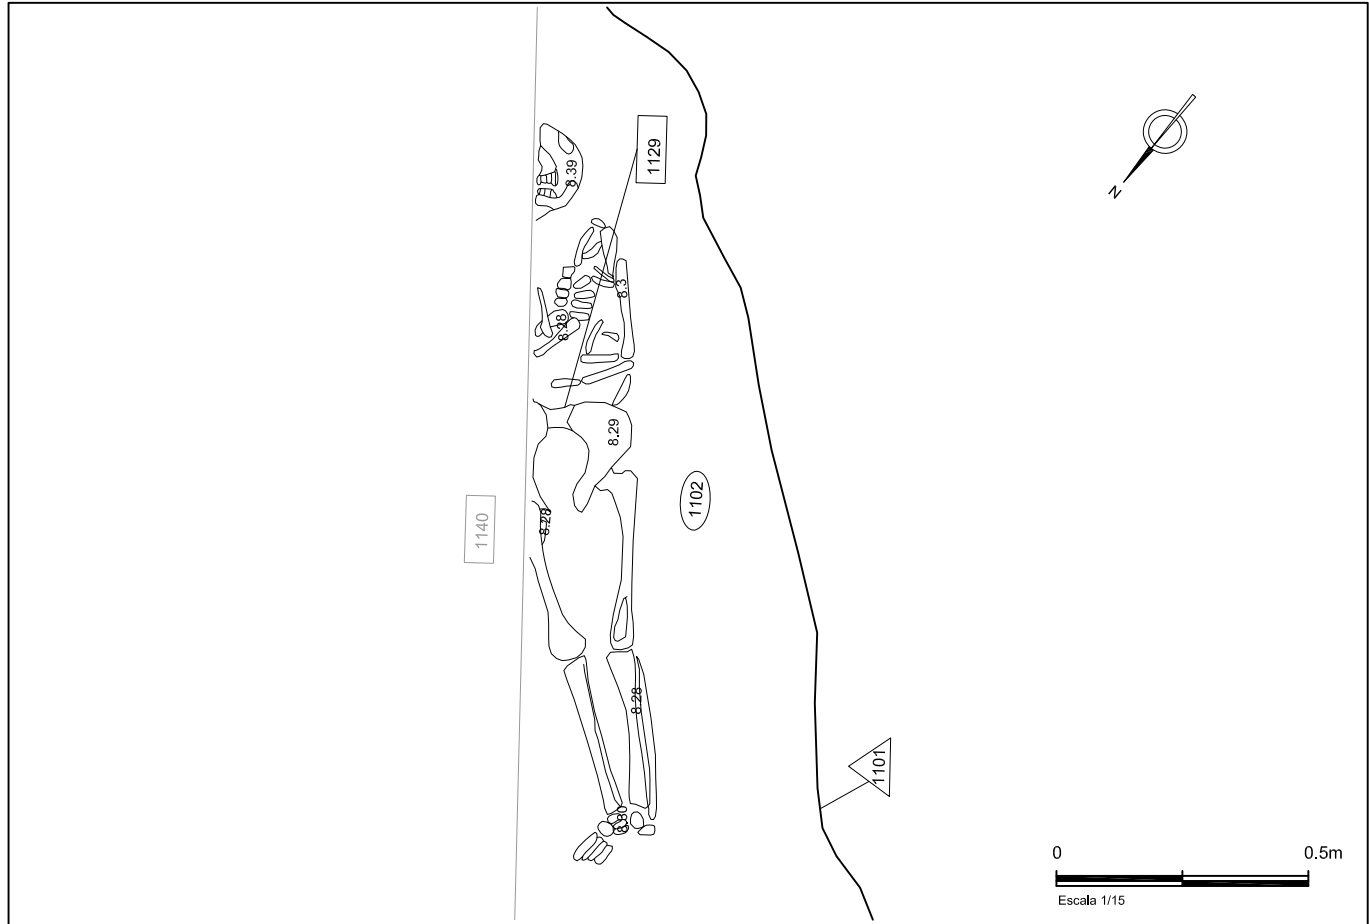

INTERVENCIÓ ARQUEOLÒGICA:

Carrer Hospital 140-142, Carme 101-109, (Ciutat Vella, Barcelona)
Codi MUHBA 045/07

UNITAT FUNERÀRIA:

UF 10-1129-045/07



UNITAT FUNERÀRIA	10 045/07	Cronologia	Finals segle XIII- XIV	Habitació núm.5
Tipus d'enterrament	Inhumació primària en fossa comuna.			
Orientació	Sud-est, nord-oest,			
Fossa	UE 1101 Fossa de planta circular excavada en un paquet de llims grocs UE1023. Conté un total de 8 individus disposats en tres nivells: primer nivell UE1103; segon nivell UE1104, UE1112, UE1124; tercer nivell UE1129, UE1130 UE1141 i UE1142.			
Base	-			
Coberta	-			
Farciment	UE 1102 Llims grocs d'origen fluvial extrets en el moment de realitzar la fossa.			
Inhumació	UE 1130 Individu infantil, en connexió i disposat en decúbit supí. Crani basculat cap a la banda esquerra i mans situades sobre l'abdomen. Li falta part de les costelles, la pelvis i diverses parts de les extremitats inferiors.			
Materials	-			
Observacions	Les restes es troben en molt mal estat de conservació. L'esquelet es troba esclafat pel pes dels individus situats en els nivells superiors de l'enterrament . La fossa no fou excavada íntegrament.			



1140

1102

1130

1101

0 0.5m
Escala 1/15



INTERVENCIÓ ARQUEOLÒGICA:

Carrer Hospital 140-142, Carme 101-109, (Ciutat Vella, Barcelona)
Codi MUHBA 045/07

UNITAT FUNERÀRIA:

UF 10-1130-045/07



UNITAT FUNERÀRIA	10 045/07	Cronologia	Finals segle XIII- XIV	Habitació núm.5
Tipus d'enterrament	Inhumació primària en fossa comuna.			
Orientació	Sud-est, nord-oest,			
Fossa	UE 1101 Fossa de planta circular excavada en un paquet de llims grocs UE1023. Conté un total de 8 individus disposats en tres nivells: primer nivell UE1103; segon nivell UE1104, UE1112, UE1124; tercer nivell UE1129, UE1130 UE1141 i UE1142.			
Base	-			
Coberta	-			
Farciment	UE 1102 Llims grocs d'origen fluvial extrets en el moment de realitzar la fossa.			
Inhumació	UE 1141 Individu adult, en connexió i disposat en decúbit supí. Només es queda part de la tibia i el peroné i el peu de l'extremitat inferior esquerra.			
Materials	-			
Observacions	La fossa i l'individu es troben seccionats per un mur de la finca del segle XIX UE1140. L'estat de conservació de les restes és bo. La fossa no fou excavada íntegrament.			




1140

1141



1102

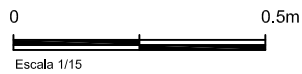


INTERVENCIÓ ARQUEOLÒGICA:
Carrer Hospital 140-142, Carme 101-109, (Ciutat Vella, Barcelona)
Codi MUHBA 045/07

UNITAT FUNERÀRIA:
UF 10-1141-045/07



UNITAT FUNERÀRIA	10 045/07	Cronologia	Finals segle XIII- XIV	Habitació núm.5
Tipus d'enterrament	Inhumació primària en fossa comuna.			
Orientació	Sud-est, nord-oest,			
Fossa	UE 1101 Fossa de planta circular excavada en un paquet de llims grocs UE1023. Conté un total de 8 individus disposats en tres nivells: primer nivell UE1103; segon nivell UE1104, UE1112, UE1124; tercer nivell UE1129, UE1130 UE1141 i UE1142.			
Base	-			
Coberta	-			
Farciment	UE 1102 Llims grocs d'origen fluvial extrets en el moment de realitzar la fossa.			
Inhumació	UE 1142 Individu adult, en connexió i disposat en decúbit supí. El trobem amb el crani basculat cap a la dreta, les mans creuades a sobre del pit, les extremitats inferiors en posició anterior i els peus creuats un sobre de l'altre.			
Materials	-			
Observacions	L'estat de conservació de les restes és bo. La fossa no fou excavada íntegrament.			

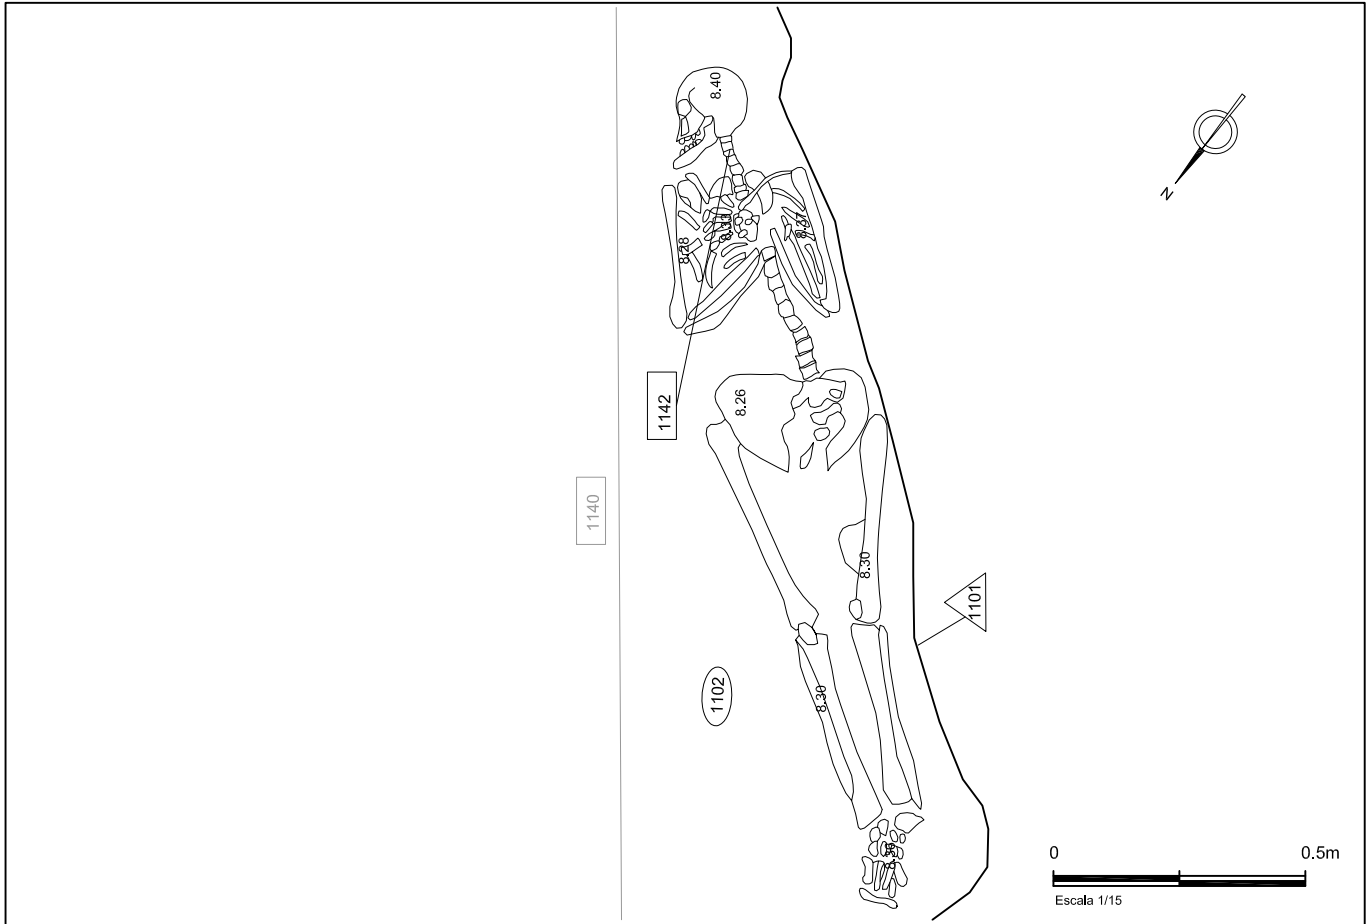

INTERVENCIÓ ARQUEOLÒGICA:


Carrer Hospital 140-142, Carme 101-109, (Ciutat Vella, Barcelona)
Codi MUHBA 045/07

UNITAT FUNERÀRIA:

UF 10-1142-045/07



UNITAT FUNERÀRIA	11 045/07	Cronologia	Segle XVIII	Habitació núm.5
Tipus d'enterrament	Inhumació primària en fossa simple.			
Orientació	Nord-est, sud-oest			
Fossa	UE 1062 Fossa simple de planta oval i fons pla, excavada en sòl arqueològic.			
Base	-			
Coberta	-			
Farciment	UE 1068 Sediment de color marró fosc, solt i de textura argil·losorrenca.			
Inhumació	UE 1069 Individu adult, en connexió i disposat en decúbit supí. Crani basculat cap a la banda esquerra, braços creuats a l'alçada del pit . Li falta la zona inferior de costelles i vèrtebres, la pelvis i la part superior de les cames. De manera que només queden els peronés amb els peus. Entre les mans porta lligat un collaret i una medalla.			
Materials	Ceràmica vidriada. Portava una medalla amb la imatge de la verge del Pilar amb el Nen a l'anvers amb inscripció "N·S DEL PILAR DE SAGOSTINO DE ARENA ROMA" i Sta. Rita al revers amb la inscripció: "[...] L RITA DE CAS"			
Observacions	Les restes es troben en molt mal estat de conservació . Part de la fossa i de l'individu es troben afectats per un retall modern UE1030. La fossa fou excavada íntegrament.			

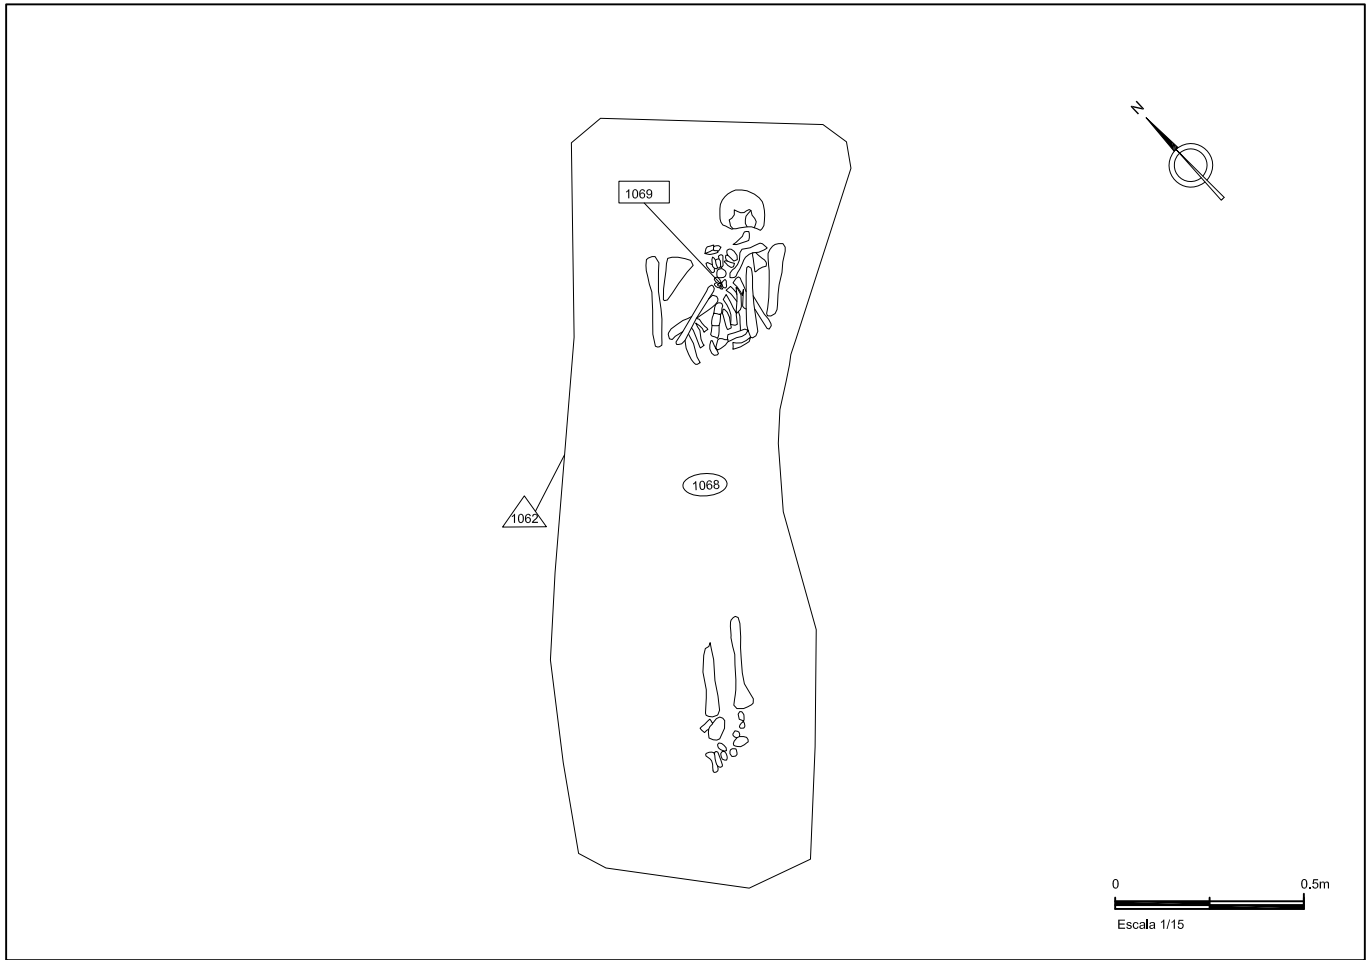

INTERVENCIÓ ARQUEOLÒGICA:


Carrer Hospital 140-142, Carme 101-109, (Ciutat Vella, Barcelona)
Codi MUHBA 045/07

UNITAT FUNERÀRIA:

UF 11-1069-045/07



UNITAT FUNERÀRIA	12 045/07	Cronologia	Segle XVII	Habitació núm.5
Tipus d'enterrament	Inhumació primària en fossa simple.			
Orientació	Nord-est, sud-oest			
Fossa	UE 1076 Fossa simple de planta oval i fons pla, excavada en sòl arqueològic. Amb el sediment s'han localitzat claus de ferro que poden pertànyer a un caixa de fusta.			
Base	-			
Coberta	-			
Farciment	UE 1077 Sediment de color marró, solt i sorrenc.			
Inhumació	UE 1078 Individu adult, en connexió i disposat en decúbit supí. Crani basculat cap a la banda esquerra, braços creuats a sobre de la pelvis i extremitats inferiors en posició anterior. En un dels dits de la ma dreta porta dos anells.			
Materials	Ceràmica blava d'orles diverses i vidriada. 2 anells de bronze			
Observacions	L'estat de conservació de les restes és bo. La fossa fou excavada íntegrament			

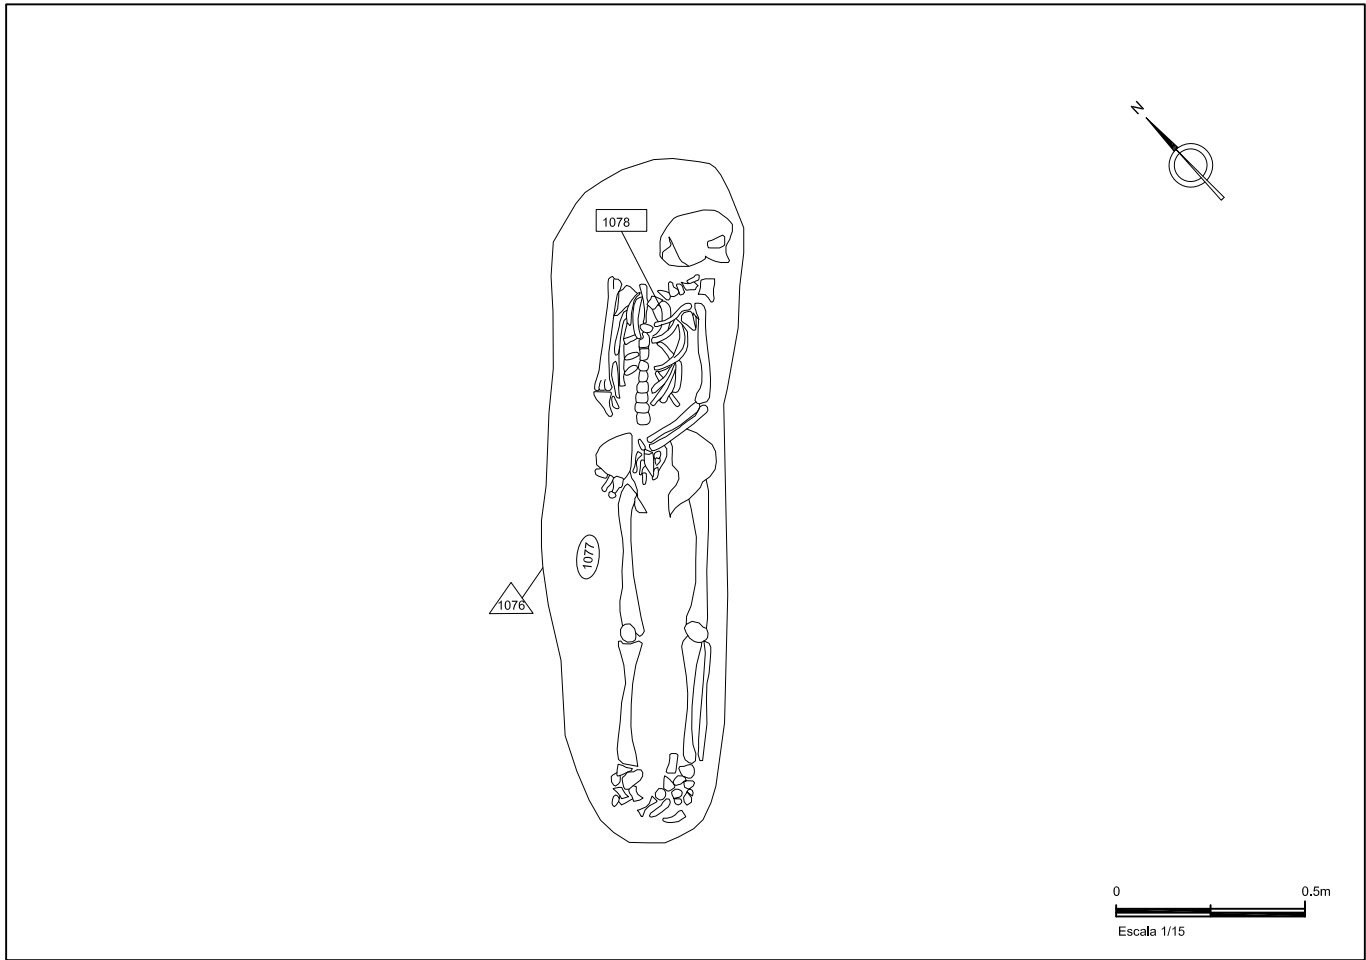


INTERVENCIÓ ARQUEOLÒGICA:
 Carrer Hospital 140-142, Carme 101-109, (Ciutat Vella, Barcelona)
 Codi MUHBA 045/07

UNITAT FUNERÀRIA:
 UF 12-1078-045/07



UNITAT FUNERÀRIA	13 045/07	Cronologia	Segle XV	Habitació núm.5
Tipus d'enterrament	Inhumació primària en fossa simple.			
Orientació	Sud-oest, nord-est			
Fossa	UE 1066 Fossa simple de planta oval i fons pla, excavada en sòl arqueològic.			
Base	-			
Coberta	-			
Farciment	UE 1093 Sediment de color ataronjat , argilós i compacte. Juntament amb el farciment de la fossa hi ha una gran quantitat d'ossos humans en posició secundària.			
Inhumació	UE 1105 Individu adult, en connexió i disposat en decúbit supí. Li falta el crani, part de les costelles, vèrtebres superiors i extremitats inferiors. Braços creuats a sobre de l'abdomen.			
Materials	Ceràmica blava de Barcelona i vidriada.			
Observacions	Les restes es troben en estat de conservació, encara que la fossa i l'individu es troben afectats pel mur UE1065 i per retalls més moderns. La fossa fou excavada íntegrament.			

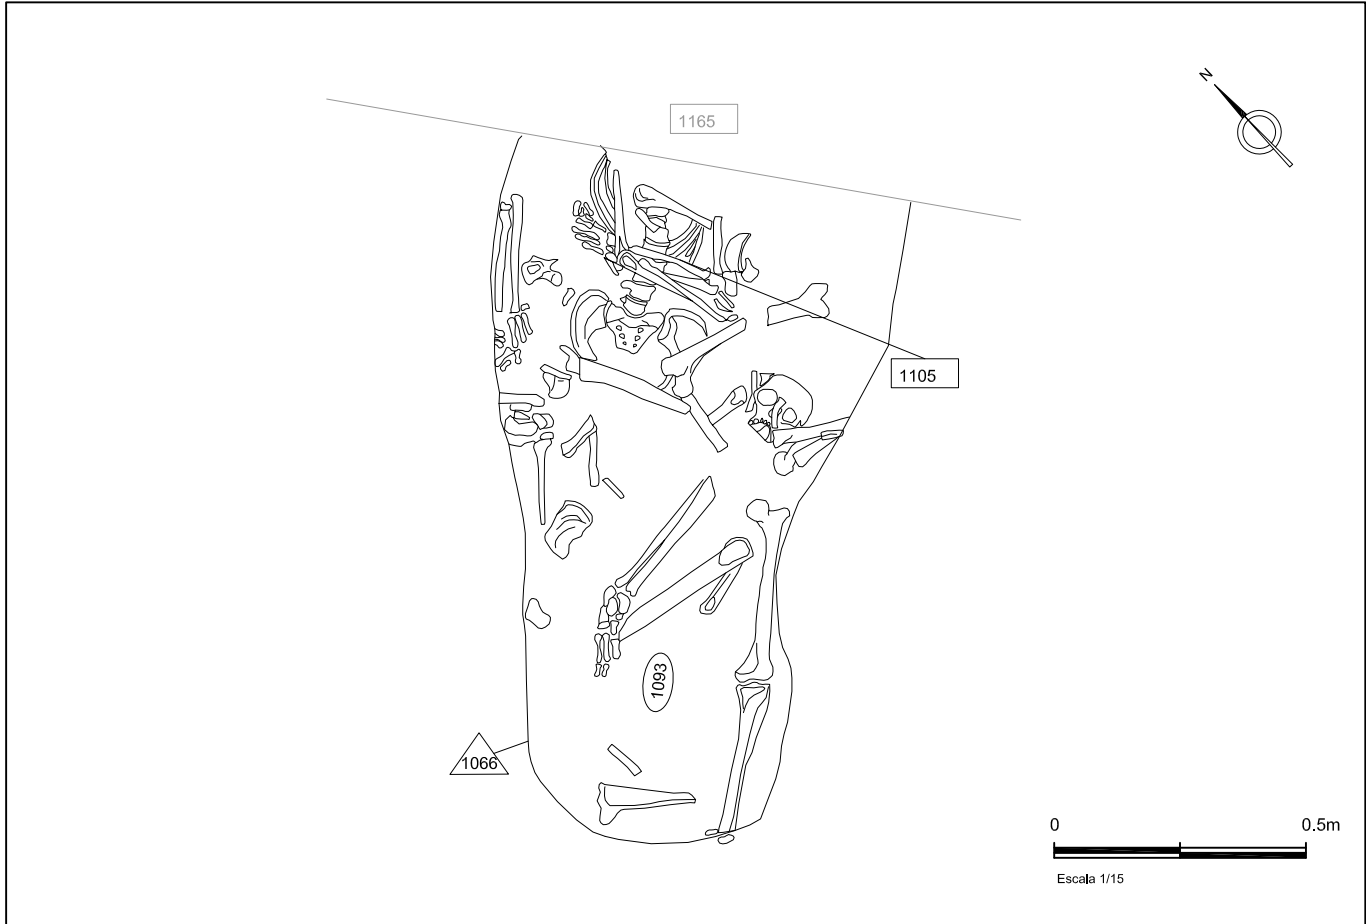

INTERVENCIÓ ARQUEOLÒGICA:




Carrer Hospital 140-142, Carme 101-109, (Ciutat Vella, Barcelona)
Codi MUHBA 045/07

UNITAT FUNERÀRIA:

UF 13-1105-045/07



UNITAT FUNERÀRIA	14 045/07	Cronologia	Segle XVII- XVIII	Habitació núm.5
Tipus d'enterrament	Inhumació primària en fossa simple.			
Orientació	Nord-est, sud-oest			
Fossa	UE 1107 Fossa simple de planta oval i fons pla, excavada en sòl arqueològic. Amb el sediment s'han localitzat claus de ferro que poden pertànyer a un caixa de fusta.			
Base	-			
Coberta	-			
Farciment	UE 1108 Sediment de color marró fosc, solt i sorrenc.			
Inhumació	UE 1109 Individu adult, en connexió i disposat en decúbit supí. Mans de l'individu situades a sobre de la pelvis, pelvis basculada cap a la dreta i extremitats inferiors ens posició lateral esquerra. Li falta el crani i l'húmer dret. Entre les mans portava tres medalles.			
Materials	Ceràmica blava d'orles diverses i vidriada. 3 agulles de cap de bronze. 3 medalles de bronze: la primera amb imatge de Crist a l'anvers i St. Pere al revers amb la inscripció: "S. PETRUS APOST"; la segona amb la imatge de la Verge amb el Nen a l'anvers i St. Pere al revers amb la inscripció: "S. PIDRO ARGUIS" i la tercera amb la imatge de la Verge amb el Nen a l'anvers i St. Joseph al revers amb la inscripció: "S. IOSE A.GUPERTIN.O.M.C."			
Observacions	Fossa i individu afectats per la fossa UF11 i per un retall modern UE1175. L'estat de conservació de les restes és bo. La fossa fou excavada íntegrament.			

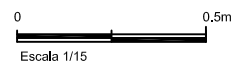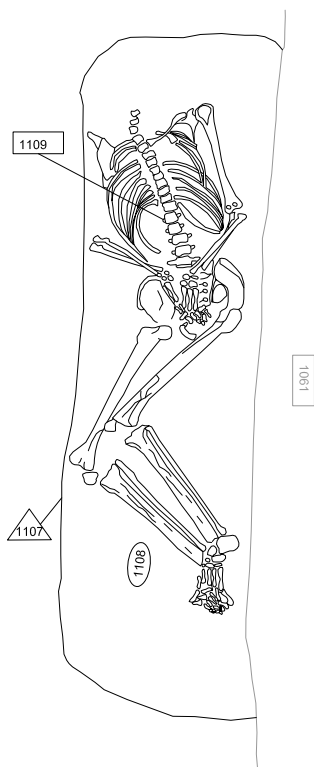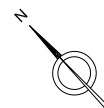

INTERVENCIÓ ARQUEOLÒGICA:



Carrer Hospital 140-142, Carme 101-109, (Clutat Vella, Barcelona)
Codi MUHBA 045/07

UNITAT FUNERÀRIA:

UF 14-1109-045/07



UNITAT FUNERÀRIA	15 045/07	Cronologia	Segle XV o anterior	Habitació núm.5
Tipus d'enterrament	Inhumació primària en fossa simple.			
Orientació	Sud-oest, nord-est			
Fossa	UE 1063 Fossa simple de planta oval i fons pla, excavada les argiles ataronjades UE1024. En el sediment hi ha un crani en posició secundària.			
Base	-			
Coberta	-			
Farciment	UE 1110 Sediment de color marró fosc, solt i textura argil·losorrenca..			
Inhumació	UE 1111 Individu adult, en connexió i disposat en decúbit supí. Només en queda la meitat superior esquerra del cos. Mans creuades a sobre de l'abdomen.			
Materials	-			
Observacions	Fossa i individu afectats per la fossa UF11 i pel fonament de l'arc faixó UE1082. L'estat de conservació de les restes és bo. La fossa fou excavada íntegrament.			

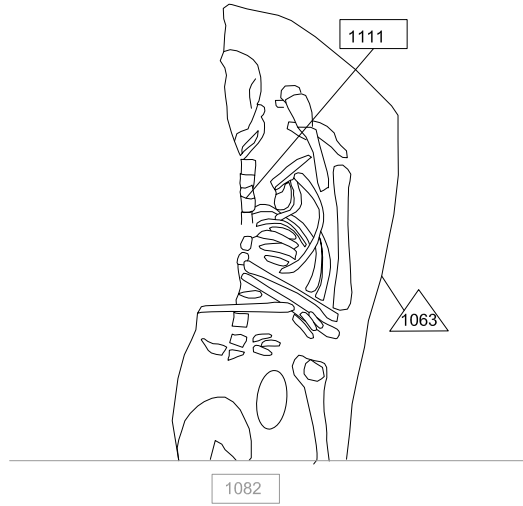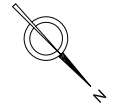

INTERVENCIÓ ARQUEOLÒGICA:


Carrer Hospital 140-142, Carme 101-109, (Ciutat Vella, Barcelona)
Codi MUHBA 045/07

UNITAT FUNERÀRIA:

UF 15-1111-045/07



UNITAT FUNERÀRIA	16 045/07	Cronologia	Segle XVII	Habitació núm.5
Tipus d'enterrament	Inhumació primària en fossa simple.			
Orientació	Nord-est, sud-oest			
Fossa	UE 1113 Fossa simple de planta oval i fons pla, excavada en sòl arqueològic.			
Base	-			
Coberta	-			
Farciment	UE 1114 Sediment de color marró fosc, solt, sorrenc amb nòduls de calç i pedretes.			
Inhumació	UE 1115 Individu adult, en connexió i disposat en decúbit supí. Mans de l'individu situades a sobre del pit i extremitats inferiors en posició anterior. Li falta gairebé tot el crani, tret de la mandíbula inferior, i el dits dels peus.			
Materials	Entre les mans portava un rosari amb denes de pasta vítria blaves, verdes i ocres. Dos anells (un de plata i l'altre de bronze), així com el tancament d'una sivella.			
Observacions	Fossa i individu afectats per la fossa UF14. L'estat de conservació de les restes és bo. La fossa fou excavada íntegrament.			

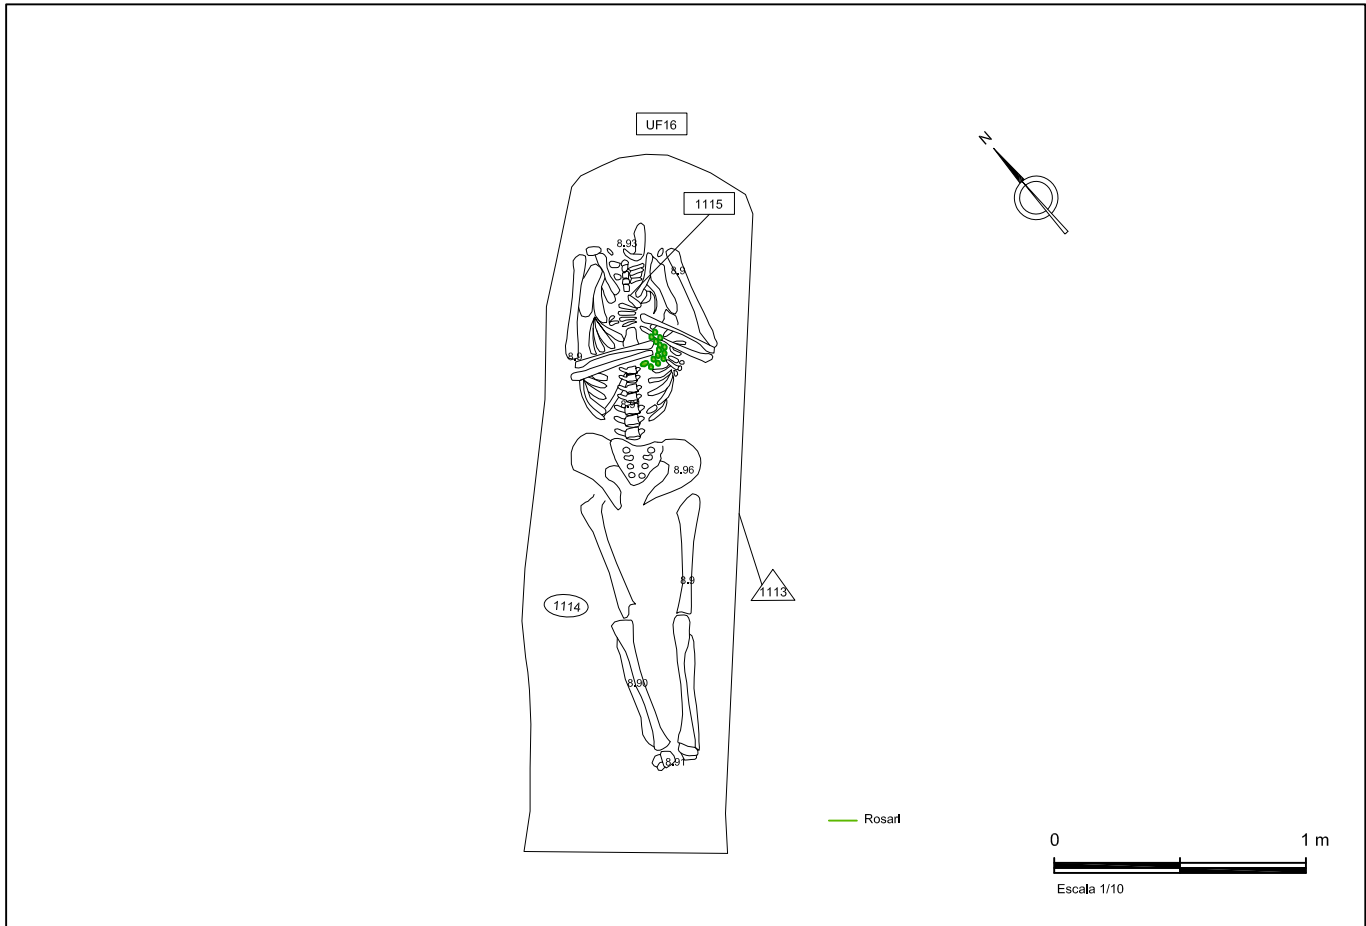


INTERVENCIÓ ARQUEOLÒGICA:
 Carrer Hospital 140-142, Carme 101-109, (Ciutat Vella, Barcelona)
 Codi MUHBA 045/07

UNITAT FUNERÀRIA:
 UF 16-1115-045/07



UNITAT FUNERÀRIA	17 045/07	Cronologia	Segle XVIII	Habitació núm.5
Tipus d'enterrament	Inhumació primària en fossa simple.			
Orientació	Sud-oest, nord-est			
Fossa	UE 1118 Fossa simple de planta oval i fons pla, excavada en sòl arqueològic.			
Base	-			
Coberta	-			
Farciment	UE 1119 Sediment de color marró fosc, solt .			
Inhumació	UE 1120 Individu adult, en connexió i disposat en decúbit supí. Només conserva part de les extremitats inferiors les quals es troben en posició anterior.			
Materials	-			
Observacions	Les restes es troben molt malmeses. L'enterrament es troba afectat pel mur de la façana de la finca del segle XIX UE1019. La fossa fou excavada íntegrament .			

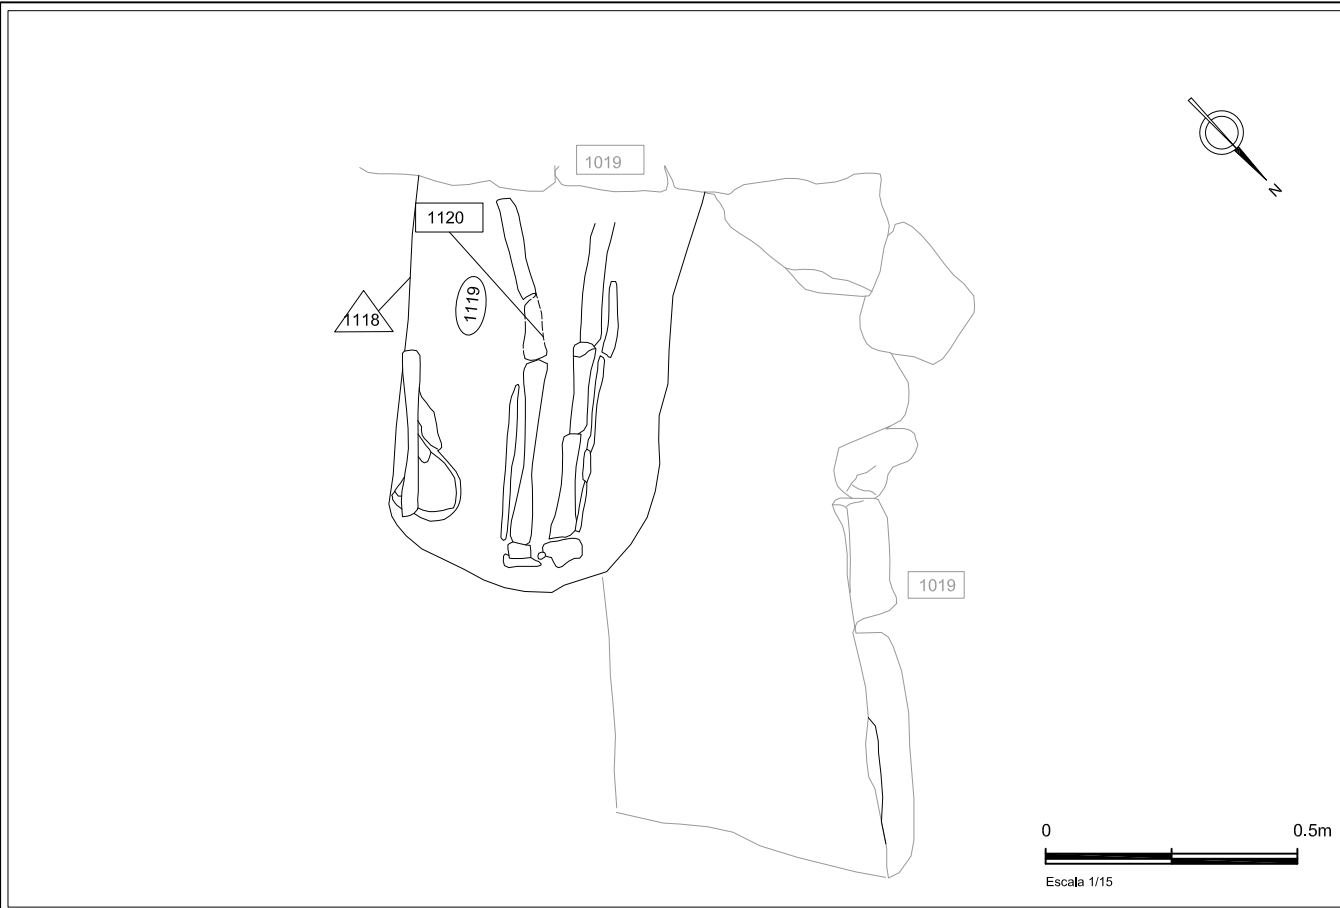

INTERVENCIÓ ARQUEOLÒGICA:


Carrer Hospital 140-142, Carme 101-109, (Ciutat Vella, Barcelona)
Codi MUHBA 045/07

UNITAT FUNERÀRIA:


UF 17-1120-045/07



UNITAT FUNERÀRIA	18 045/07	Cronologia	Segle XVIII	Habitació núm.5
Tipus d'enterrament	Inhumació primària en fossa simple.			
Orientació	Sud-oest, nord-est			
Fossa	UE 1121 Fossa simple de planta oval i fons pla, excavada en sòl arqueològic.			
Base	-			
Coberta	-			
Farciment	UE 1122 Sediment de color marró fosc, solt .			
Inhumació	UE 1123 Individu adult, en connexió i disposat en decúbit supí. Només conserva les tíbies, peronés i peus els quals es troben en posició lateral dreta.			
Materials	-			
Observacions	Les restes es troben molt malmeses. L'enterrament es troba afectat pel mur de la façana de la finca del segle XIX UE1019. La fossa fou excavada íntegrament .			

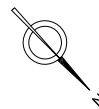

UF18

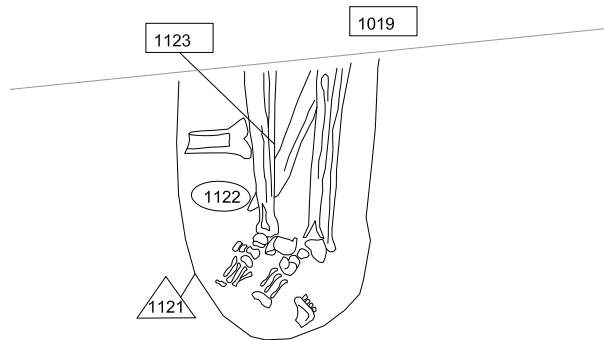

0 0.5m
Escala 1/15



INTERVENCIÓ ARQUEOLÒGICA:


Carrer Hospital 140-142, Carme 101-109, (Ciutat Vella, Barcelona)
Codi MUHBA 045/07

UNITAT FUNERÀRIA:


UF 18 1123-045/07




UNITAT FUNERÀRIA	19 045/07	Cronologia	Segle XVIII	Habitació núm.5
Tipus d'enterrament	Inhumació primària en fossa simple.			
Orientació	Sud-oest, nord-est			
Fossa	UE 1125 Fossa simple de planta oval i fons pla, excavada en sòl arqueològic.			
Base	-			
Coberta	-			
Farciment	UE 1126 Sediment de color marró fosc, solt .			
Inhumació	UE 1127 Restes òssies d'un individu adult inhumat en posició desconeguda ja que només es conserva tibia, peroné i peu esquerra i un patit fragment del peroné dret.			
Materials	-			
Observacions	Les restes es troben molt malmeses. L'enterrament es troba afectat pel mur de la façana de la finca del segle XIX UE1019 i per la UF18. La fossa fou excavada íntegrament .			

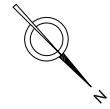

UF19


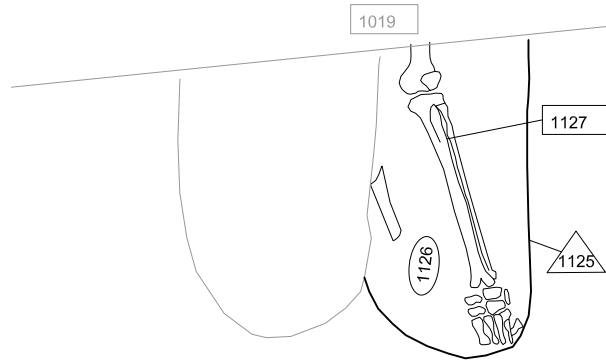


UNITAT FUNERÀRIA	20 045/07	Cronologia	Finals segle XIII- XIV	Habitació núm.5
Tipus d'enterrament	Inhumació primària en fossa simple.			
Orientació	Sud-est, nord-oest			
Fossa	UE 1131 Fossa simple de planta oval i fons pla, excavada en els llims grocs d'origen fluvial UE1023.			
Base	-			
Coberta	-			
Farciment	UE 1132 Sediment de color vermellós, plàstic amb nòduls de calç.			
Inhumació	UE 1133 Individu adult, en connexió i disposat en decúbit supí. Braços creuats sobre el pit, extremitats inferiors en posició anterior i els peus en lateral esquerra. Li falta part del crani, només conserva la mandíbula inferior, i la part central del tronc.			
Materials	-			
Observacions	L'individu es troba afectat per la fossa UF13 en la part central del cos. La fossa fou excavada íntegrament. L'estat de conservació de les restes és bo. La fossa fou excavada íntegrament.			

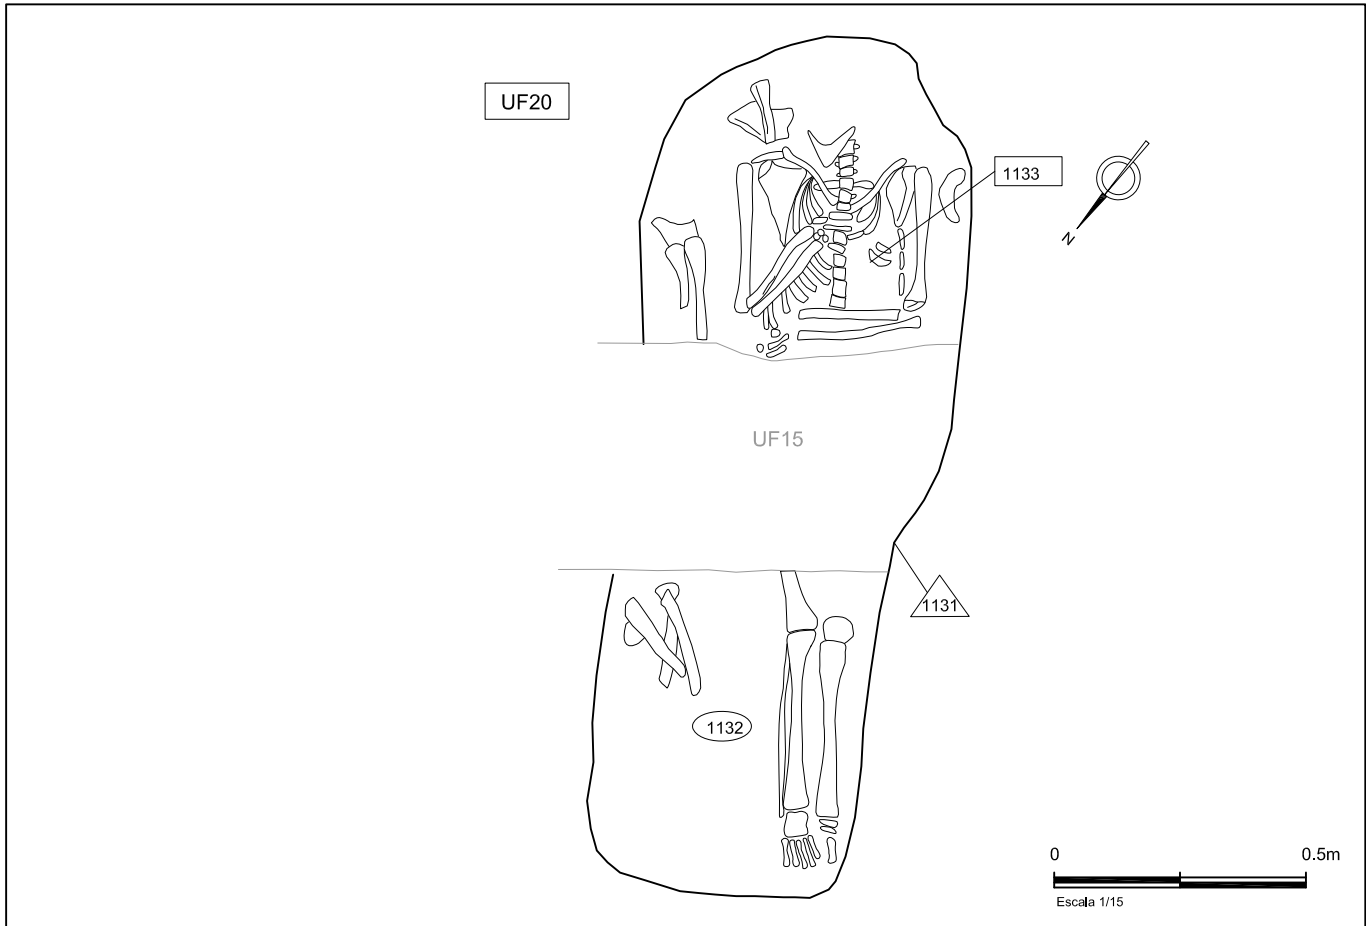

UNITAT FUNERÀRIA	21 045/07	Cronologia	Segle XV-XVI	Habitació núm.5
Tipus d'enterrament	Inhumació primària en fossa simple.			
Orientació	Sud-oest, nord-est			
Fossa	UE 1134 Fossa simple de planta oval i fons pla, excavada en sòl arqueològic.			
Base	-			
Coberta	-			
Farciment	UE 1135 Sediment de color marró fosc, sorrenc, solt i amb nòduls de calç.			
Inhumació	UE 1137 Individu adult, en connexió i disposat en decúbit supí. Part superior del tronc basculat cap el costat esquerre. Braços lleugerament oberts amb les mans creuades sobre el pit. Extremitats inferiors obertes de manera que trobem la cama dreta en posició lateral dreta i cama esquerra en posició lateral esquerra.			
Materials	Ceràmica vidriada blanca 1 agulla de cap de bronze			
Observacions	L'estat de conservació de les restes és bo. La fossa fou excavada íntegrament.			

UF21

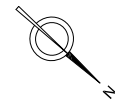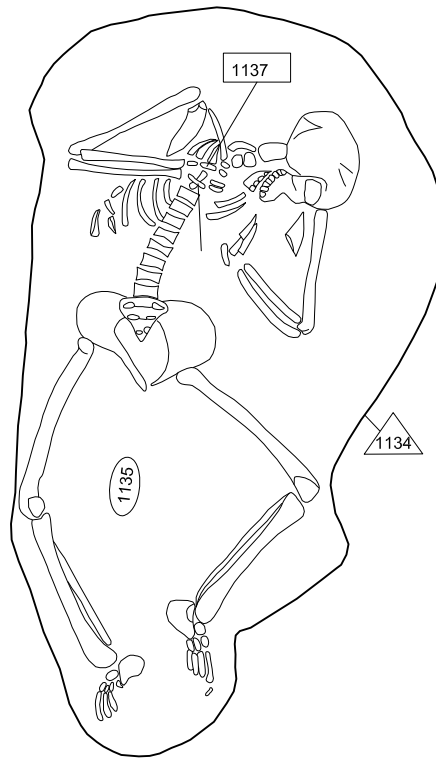

0 0.5m
Escala 1/15



INTERVENCIÓ ARQUEOLÒGICA:

Carrer Hospital 140-142, Carme 101-109, (Ciutat Vella, Barcelona)
Codi MUHBA 045/07



UNITAT FUNERÀRIA:

UF 21-1137-045/07



UNITAT FUNERÀRIA	22 045/07	Cronologia	Finals segle XIII- XIV	Habitació núm.5
Tipus d'enterrament	Inhumació primària en fossa simple.			
Orientació	Sud-oest, nord-est			
Fossa	UE 1152 Fossa simple de planta irregular i fons pla, excavada en els llims grocs d'origen fluvial UE1023.			
Base	-			
Coberta	-			
Farciment	UE 1153 Llims solts de clor verdós.			
Inhumació	UE 1154 Individu adult, en connexió i disposat en decúbit supí. Només s'han conservat part del crani, algunes vèrtebres cervicals i algunes costelles.			
Materials	-			
Observacions	Les restes es troben molt malmeses. L'enterrament es troba afectat per una riosta de la finca del segle XIX UE1029 i per l'UF3. La fossa fou excavada íntegrament .			

UF22

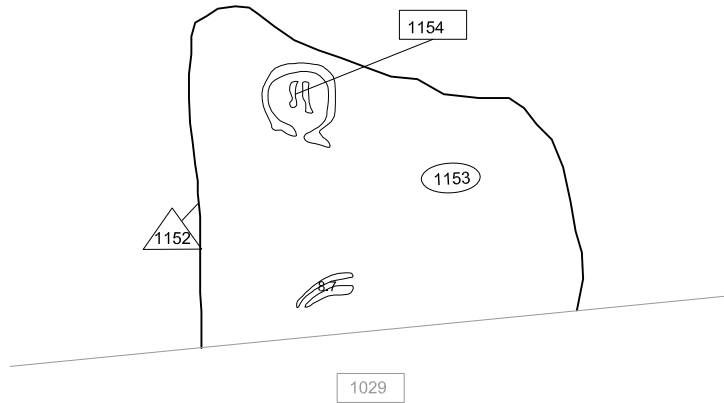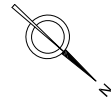

1154

1153

1152

1029



INTERVENCIÓ ARQUEOLÒGICA:


Carrer Hospital 140-142, Carme 101-109, (Ciutat Vella, Barcelona)
Codi MUHBA 045/07

UNITAT FUNERÀRIA:




UF 22-1154-045/07



UNITAT FUNERÀRIA	23 045/07	Cronologia	Finals segle XIII- XIV	Habitació núm.5
Tipus d'enterrament	Inhumació primària en fossa simple.			
Orientació	Sud-oest, nord-est			
Fossa	UE 1155 Fossa simple de planta oval i fons pla, excavada en els llims grocs d'origen fluvial UE1023.			
Base	-			
Coberta	-			
Farciment	UE 1156 Sediment de color marró fosc, sorrenc, solt i amb sorretes i graves.			
Inhumació	UE 1157 Individu adult, en connexió i disposat en decúbit supí. Braç esquerre i extremitats inferiors en posició anterior. Li falta el crani, el braç dret i part de les falanges dels peus.			
Materials	Ceràmica verd i manganès			
Observacions	L'individu i la fossa es troben afectats per fosses d'època més moderna UF13 i un retall indeterminat UE1165. L'estat de conservació de les restes és bo. La fossa fou excavada íntegrament.			

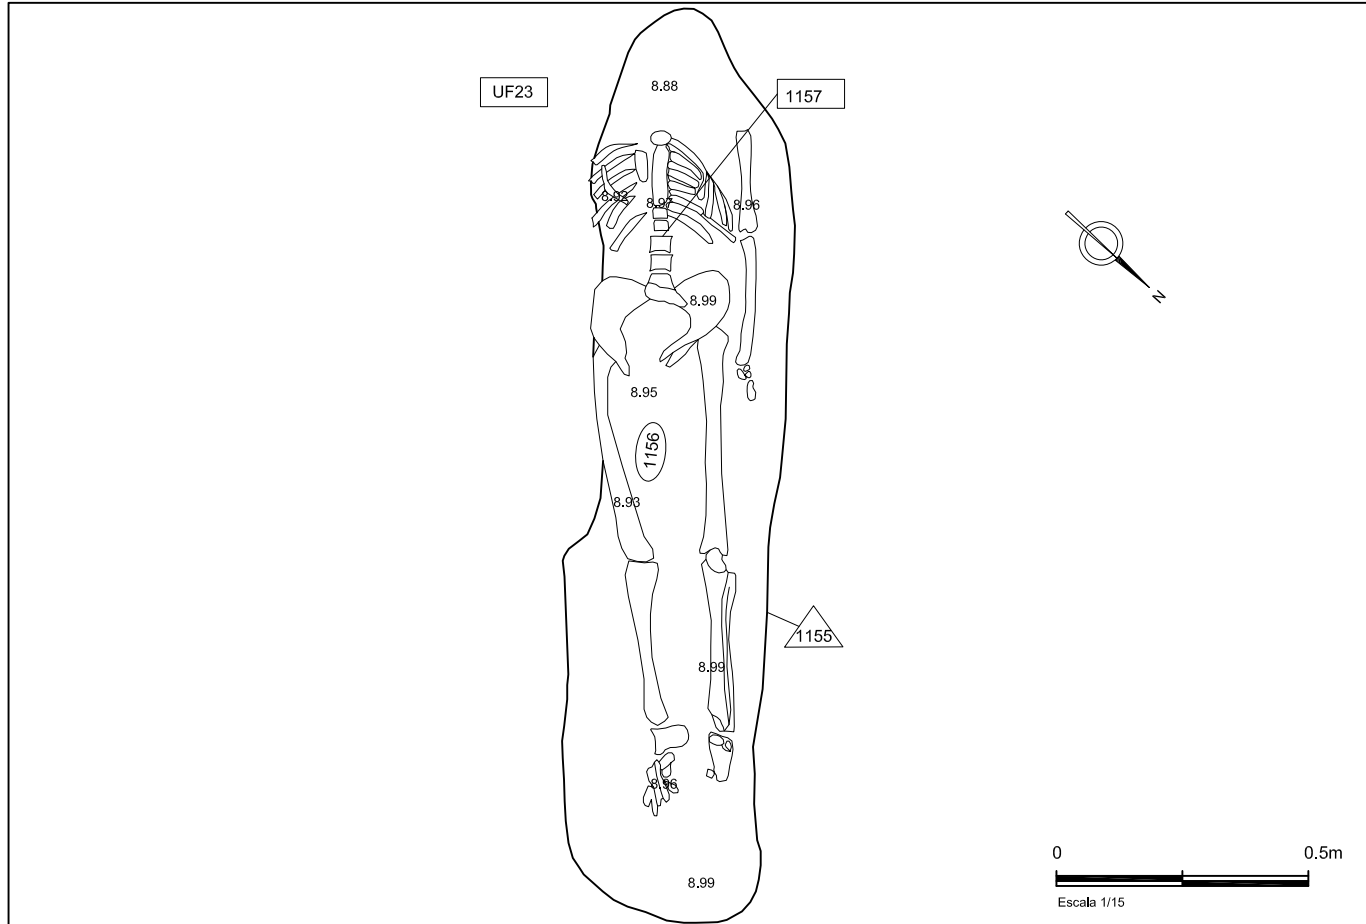



UNITAT FUNERÀRIA	24 045/07	Cronologia	Finals segle XIII- XIV	Habitació núm.5
Tipus d'enterrament	Inhumació primària en fossa simple.			
Orientació	Sud-oest, nord-est			
Fossa	UE 1162 Fossa simple de planta oval i fons pla, excavada en els llims grocs d'origen fluvial UE1023.			
Base	-			
Coberta	-			
Farciment	UE 1163 Llims grocs d'origen fluvial extrets en el moment de realitzar la fossa.			
Inhumació	UE 1164 Individu adult, en connexió i disposat en decúbit supí. Només queden les restes dels fèmurs, les tíbies i peronés en posició anterior.			
Materials	-			
Observacions	L'individu i la fossa es troben afectats pels fonaments de l'arc faixó UE1034. L'estat de conservació de les restes és força dolent. La fossa fou excavada íntegrament.			

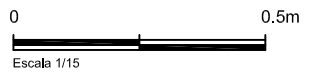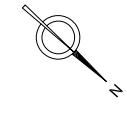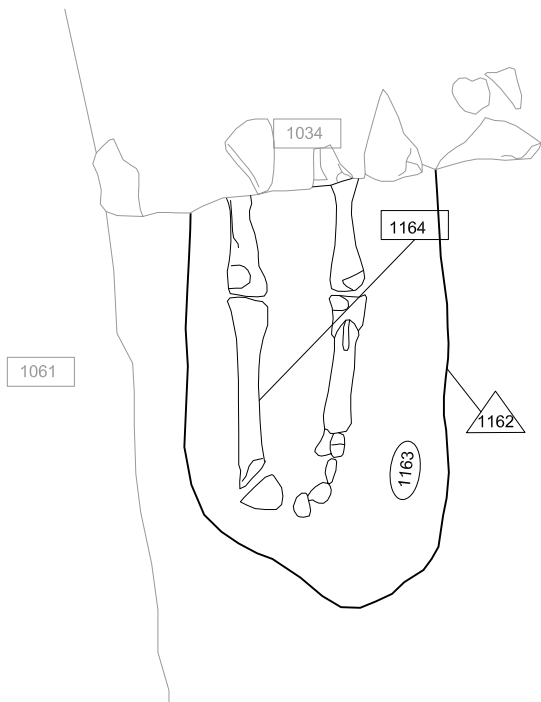

UNITAT FUNERÀRIA	25 045/07	Cronologia	Finals segle XIII- XIV	Habitació núm.5
Tipus d'enterrament	Inhumació primària en fossa comuna.			
Orientació	Sud-oest, nord-est			
Fossa	UE 1171 Fossa de planta irregular excavada en un paquet de llims grocs UE1023. Conté un únic nivell amb dos individus UE1173 i UE1174.			
Base	-			
Coberta	-			
Farciment	UE 1172 Llims grocs d'origen fluvial extrets en el moment de realitzar la fossa. Juntament amb el sediment hi ha diversos ossos en posició secundària.			
Inhumació	UE 1173 Individu adult, en connexió i disposat en decúbit supí. Braços creuats sobre el pit i extremitats inferiors en posició lateral dreta. Li falta el crani, vèrtebres i costelles superiors.			
Materials	-			
Observacions	L'individu i la fossa es troben afectats pels fonaments de la riosta del XIX UE1029. L'estat de conservació de les restes és bo. La fossa fou excavada íntegrament.			

UF25

1173

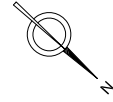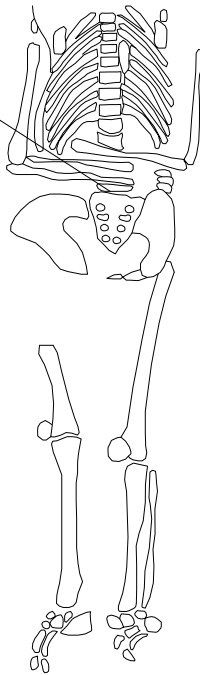

0 0.5m
Escala 1/15



INTERVENCIÓ ARQUEOLÒGICA:


Carrer Hospital 140-142, Carme 101-109, (Ciutat Vella, Barcelona)
Codi MUHBA 045/07

UNITAT FUNERÀRIA:

UF 25-1173-045/07



UNITAT FUNERÀRIA	25 045/07	Cronologia	Finals segle XIII- XIV	Habitació núm.5
Tipus d'enterrament	Inhumació primària en fossa comuna.			
Orientació	Sud-oest, nord-est			
Fossa	UE 1171 Fossa de planta irregular excavada en un paquet de llims grocs UE1023. Conté un únic nivell amb dos individus UE1173 i UE1174.			
Base	-			
Coberta	-			
Farciment	UE 1172 Llims grocs d'origen fluvial extrets en el moment de realitzar la fossa. Juntament amb el sediment hi ha diversos ossos en posició secundària.			
Inhumació	UE 1174 Individu adult, en connexió i disposat en decúbit supí. Braç esquerre i extremitats inferiors en posició anterior, peus creuats. Li falta el crani, tret de la mandíbula inferior, part de les costelles dretes i el braç dret.			
Materials	-			
Observacions	L'estat de conservació de les restes és força dolent. La fossa fou excavada íntegrament.			

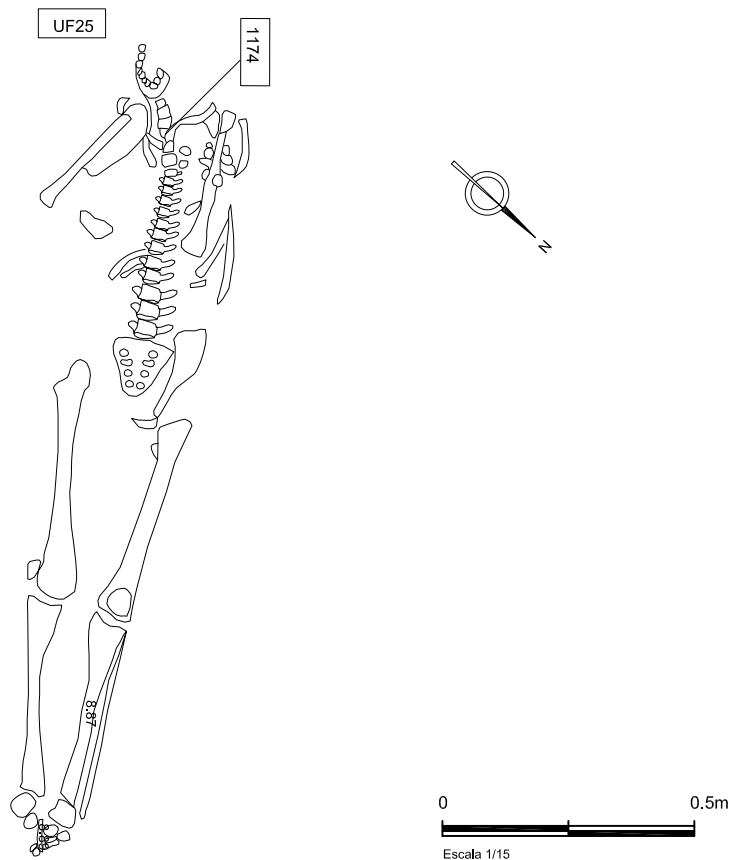

INTERVENCIÓ ARQUEOLÒGICA:

Carrer Hospital 140-142, Carme 101-109, (Ciutat Vella, Barcelona)
Codi MUHBA 045/07




UNITAT FUNERÀRIA:

UF 25-1174-045/07



UNITAT FUNERÀRIA	26 045/07	Cronologia	Finals segle XIII- XIV	Habitació núm.5
Tipus d'enterrament	Inhumació primària en fossa simple.			
Orientació	Sud-oest, nord-est			
Fossa	UE 1179 Fossa simple de planta oval i fons pla, excavada en els llims grocs d'origen fluvial UE1023.			
Base	-			
Coberta	-			
Farciment	UE 1180 Llims grocs d'origen fluvial extrets en el moment de realitzar la fossa.			
Inhumació	UE 1181 Individu infantil, en connexió i disposat en decúbit supí. Braços creuats sobre el pit. Li falta part del costellam i el terç inferior del cos.			
Materials	-			
Observacions	L'individu i la fossa es troben afectats pels fonaments de la riosta del XIX UE1029. L'estat de conservació de les restes és força dolent. La fossa fou excavada íntegrament.			

UF26

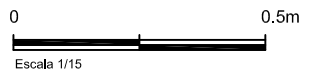
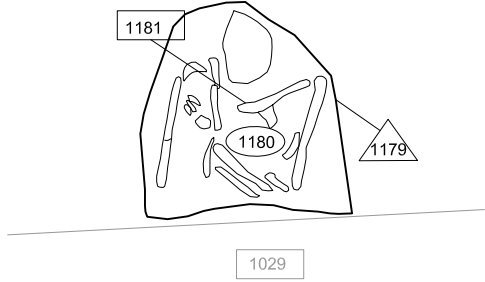
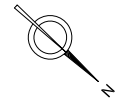


INTERVENCIÓ ARQUEOLÒGICA:
Carrer Hospital 140-142, Carme 101-109, (Ciutat Vella, Barcelona)
Codi MUHBA 045/07

UNITAT FUNERÀRIA:
UF 26-1181-045/07



UNITAT FUNERÀRIA	27 045/07	Cronologia	Finals segle XIII- XIV	Habitació núm.5
Tipus d'enterrament	Inhumació primària en fossa simple.			
Orientació	Sud-oest, nord-est			
Fossa	UE 1183 Fossa simple de planta oval i fons pla, excavada en els llims grocs d'origen fluvial UE1023.			
Base	-			
Coberta	-			
Farciment	UE 1184 Llims grocs amb carbonets d'origen fluvial extrets en el moment de realitzar la fossa.			
Inhumació	UE 1185 Individu adult, en connexió i disposat en decúbit supí. Braços creuats sobre l'abdomen i extremitats inferiors en posició anterior. Del crani només conserva la mandíbula inferior.			
Materials	Verd i manganès			
Observacions	L'individu i la fossa es troben afectats pels fonaments de la riosta del XIX UE1029, la fossa també es troba lleugerament retallada per l'UF25. L'estat de conservació de les restes és bo. La fossa fou excavada íntegrament.			

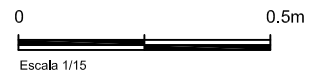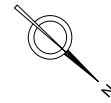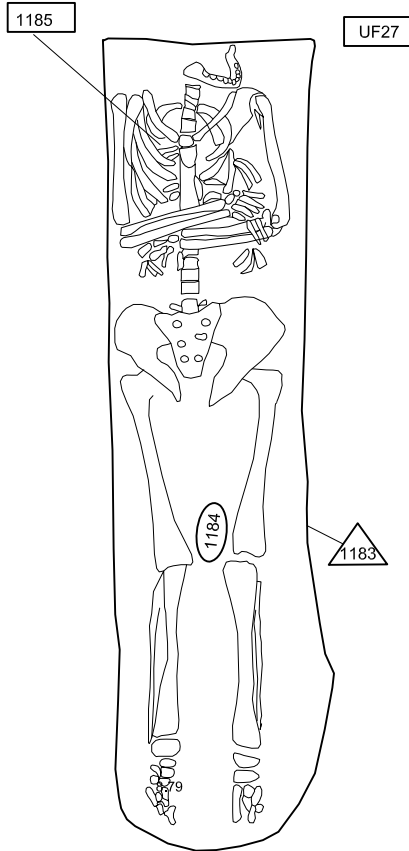

INTERVENCIÓ ARQUEOLÒGICA:

Carrer Hospital 140-142, Carme 101-109, (Ciutat Vella, Barcelona)
Codi MUHBA 045/07



UNITAT FUNERÀRIA:

UF 27-1185-045/07



UNITAT FUNERÀRIA	28 045/07	Cronologia	Finals segle XIII- XIV	Habitació núm.5
Tipus d'enterrament	Inhumació primària en fossa simple.			
Orientació	Sud-oest, nord-est			
Fossa	UE 1186 Fossa simple de planta oval i fons pla, excavada en els llims grocs d'origen fluvial UE1023.			
Base	-			
Coberta	-			
Farciment	UE 1187 Llims grocs d'origen fluvial extrets en el moment de realitzar la fossa.			
Inhumació	UE 1188 Individu adult, en connexió i disposat en decúbit supí. Braços creuats sobre la pelvis , extremitats inferiors en posició anterior i peus en lateral esquerra.			
Materials	-			
Observacions	L'estat de conservació de les restes és bo. La fossa fou excavada íntegrament.			

UF28

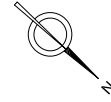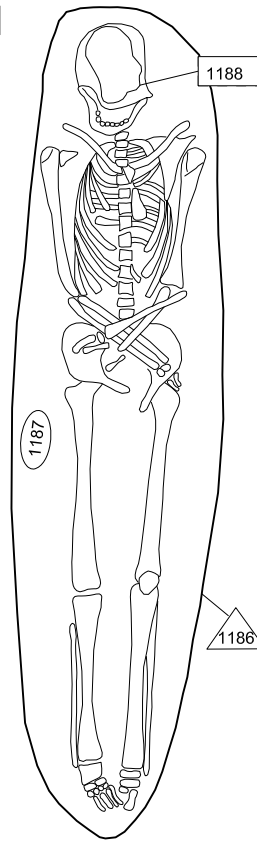

0 0.5m
Escala 1/15



INTERVENCIÓ ARQUEOLÒGICA:

Carrer Hospital 140-142, Carme 101-109, Barcelona (El Barcelonés)
Codi MUHBA 045/07


UNITAT FUNERÀRIA:

UF 28-1188-045/07




UNITAT FUNERÀRIA	29 045/07	Cronologia	Finals segle XIII- XIV	Habitació núm.5
Tipus d'enterrament	Inhumació primària en fossa comuna.			
Orientació	Sud-oest, nord-est			
Fossa	UE 1198 Fossa de planta oval i fons pla excavada en un paquet de llims grocs UE1023. Conté un únic nivell d'enterrament amb dos individus UE1200 i UE1201.			
Base	-			
Coberta	-			
Farciment	UE 1199 Llims grocs d'origen fluvial extrets en el moment de realitzar la fossa.			
Inhumació	UE 1200 Individu adult, en connexió i disposat en decúbit supí. Crani basculat cap a la banda dreta i braços creuats sobre de l'abdomen. Li falta la resta del cos.			
Materials	-			
Observacions	L'individu i la fossa es troben afectats per un mur modern UE1196. L'estat de conservació de les restes és força dolent. La fossa fou excavada íntegrament.			

UF29

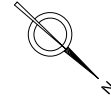


1200

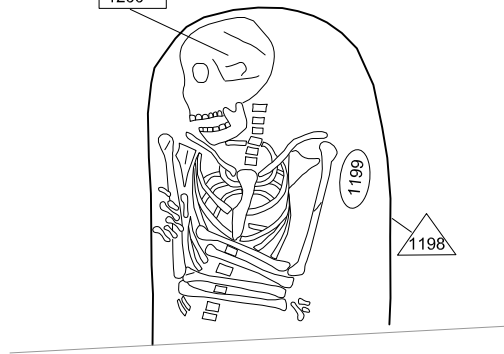

1199

1198

1197

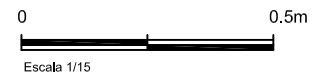

INTERVENCIÓ ARQUEOLÒGICA:

Carrer Hospital 140-142, Carme 101-109, (Ciutat Vella, Barcelona)
Codi MUHBA 045/07



UNITAT FUNERÀRIA:

UF 29-1200-045/07



UNITAT FUNERÀRIA	29 045/07	Cronologia	Finals segle XIII- XIV	Habitació núm.5
Tipus d'enterrament	Inhumació primària en fossa comuna.			
Orientació	Sud-oest, nord-est			
Fossa	UE 1198 Fossa de planta oval i fons pla excavada en un paquet de llims grocs UE1023. Conté un únic nivell d'enterrament amb dos individus UE1200 i UE1201.			
Base	-			
Coberta	-			
Farciment	UE 1199 Llims grocs d'origen fluvial extrets en el moment de realitzar la fossa.			
Inhumació	UE 1201 Individu infantil d'uns 7 anys, en connexió i disposat en decúbit lateral esquerre. Braços creuats sobre abdomen.			
Materials	-			
Observacions	L'individu i la fossa es troben afectats per un mur modern UE1196. L'estat de conservació de les restes és força dolent. La fossa fou excavada íntegrament.			

UF29

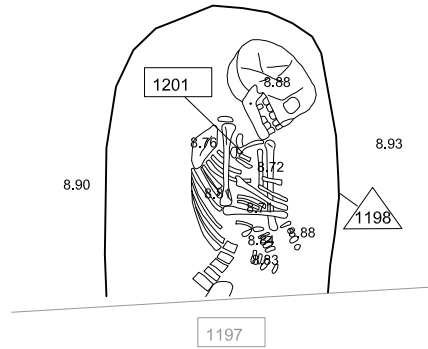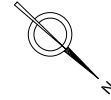

0 0.5m
Escala 1/15



INTERVENCIÓ ARQUEOLÒGICA:

Carrer Hospital 140-142, Carme 101-109, (Ciutat Vella, Barcelona)
Codi MUHBA 045/07



UNITAT FUNERÀRIA:

UF 29-1201-045/07



UNITAT FUNERÀRIA	30 045/07	Cronologia	Finals segle XIII- XIV	Habitació núm.6
Tipus d'enterrament	Inhumació primària en fossa comuna.			
Orientació	Sud-oest, nord-est			
Fossa	UE 1208 Fossa de planta oval i fons pla excavada en un paquet de llims grocs UE1023. Conté un únic nivell d'enterrament amb dos individus UE1208 i UE1209.			
Base	-			
Coberta	-			
Farciment	UE 1209 Llims grocs d'origen fluvial extrets en el moment de realitzar la fossa, amb el sediment hi ha ossos en posició secundària.			
Inhumació	UE 1210 Individu adult, en connexió i disposat en decúbit supí. Braç dret creuat sobre abdomen i braç esquerre en posició anterior. Conserva part de la pelvis i fèmur esquerre. .			
Materials	-			
Observacions	L'individu i la fossa es troben afectats per diverses estructures de la finca del segle XIX. L'estat de conservació de les restes és força dolent. La fossa no fou excavada íntegrament.			

UF30

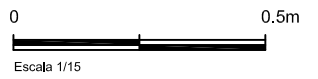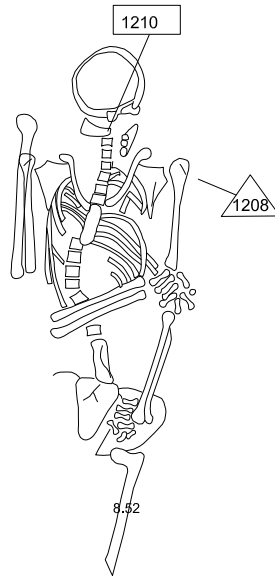

INTERVENCIÓ ARQUEOLÒGICA:

Carrer Hospital 140-142, Carme 101-109, (Ciutat Vella, Barcelona)
Codi MUHBA045/07



UNITAT FUNERÀRIA:

UF 30-1210-045/07



UNITAT FUNERÀRIA	30 045/07	Cronologia	Finals segle XIII- XIV	Habitació núm.6
Tipus d'enterrament	Inhumació primària en fossa comuna.			
Orientació	Sud-oest, nord-est			
Fossa	UE 1208 Fossa de planta oval i fons pla excavada en un paquet de llims grocs UE1023. Conté un únic nivell d'enterrament amb dos individus UE1208 i UE1209.			
Base	-			
Coberta	-			
Farciment	UE 1209 Llims grocs d'origen fluvial extrets en el moment de realitzar la fossa, amb el sediment hi ha ossos en posició secundària.			
Inhumació	UE 1211 Individu adult, en connexió i disposat en decúbit supí. Només conserva la meitat superior esquerra del terç superior. Braç dret esquerra en posició anterior.			
Materials	-			
Observacions	L'individu i la fossa es troben afectats per diverses estructures de la finca del segle XIX. L'estat de conservació de les restes és força dolent. La fossa no fou excavada íntegrament.			

UF30

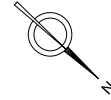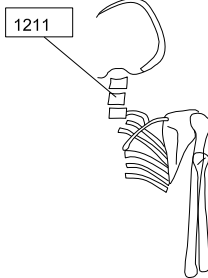

0 0.5m
Escala 1/15



INTERVENCIÓ ARQUEOLÒGICA:

Carrer Hospital 140-142, Carme 101-109, (Ciutat Vella, Barcelona)
Codi MUHBA 045/07


UNITAT FUNERÀRIA:

UF 30-1211-045/07




UNITAT FUNERÀRIA	31 045/07	Cronologia	Finals segle XIII- XIV	Habitació núm.5
Tipus d'enterrament	Inhumació primària en fossa simple.			
Orientació	Sud-oest, nord-est			
Fossa	UE 1212 Fossa simple de planta oval i fons pla, excavada en els llims grocs d'origen fluvial UE1023.			
Base	-			
Coberta	-			
Farciment	UE 1213 Llims grocs d'origen fluvial extrets en el moment de realitzar la fossa.			
Inhumació	UE 1214 Individu adult, en connexió i disposat en decúbit supí. Només conserva part de la pelvis i les extremitats inferiors la quals es troben en posició anterior.			
Materials	-			
Observacions	L'individu i la fossa es troben afectats mur de la finca del segle XIX UE1140. L'estat de conservació de les restes és bo. La fossa fou excavada íntegrament.			

UF31

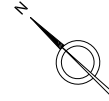

1197

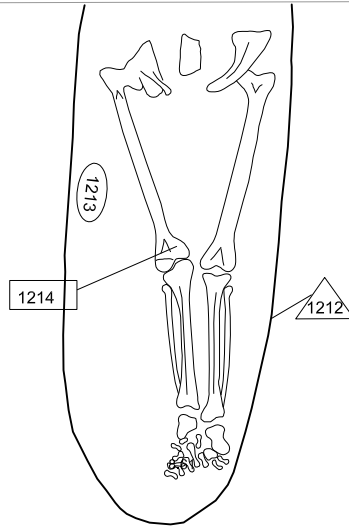

0 0.5m
Escala 1/15



INTERVENCIÓ ARQUEOLÒGICA:



Carrer Hospital 140-142, Carme 101-109, (Ciutat Vella, Barcelona)
Codi MUHBA 045/07

UNITAT FUNERÀRIA:

UF 31-1214-045/07



UNITAT FUNERÀRIA	32 045/07	Cronologia	Finals segle XIII- XIV	Habitació núm.6
Tipus d'enterrament	Inhumació primària en fossa comuna.			
Orientació	Sud-oest, nord-est			
Fossa	UE 1217 Fossa de planta ovalada excavada en un paquet d'argiles vermelles UE1039. Conté 10 individus disposats en tres nivells: primer nivell UE1219, UE1220 UE1221; segon nivell UE1222, UE1223; tercer nivell UE1224, UE1225, UE1226, UE1227 i 1228.			
Base	-			
Coberta	-			
Farciment	UE 1218 Sediment de color marró, solt amb sorretes i pedres.			
Inhumació	UE 1219 Individu adult, en connexió i disposat en decúbit supí. Només en queden les tíbies, peronés i peus els quals es troben en posició lateral dreta.			
Materials	Ceràmica verd i manganès.			
Observacions	L'individu es troba seccionat pels fonaments de l'arc faixó UE1207. L'estat de conservació de les restes és dolent. La fossa fou excavada integrament.			

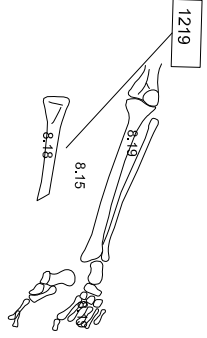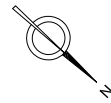

0 0.5m
Escala 1/15






INTERVENCIÓ ARQUEOLÒGICA:
Carrer Hospital 140-142, Carme 101-109, (Ciutat Vella, Barcelona)
Codi MUHBA 045/07

UNITAT FUNERÀRIA:
UF 32-1219-045/07



UNITAT FUNERÀRIA	32 045/07	Cronologia	Finals segle XIII- XIV	Habitació núm.6
Tipus d'enterrament	Inhumació primària en fossa comuna.			
Orientació	Sud-oest, nord-est			
Fossa	UE 1217 Fossa de planta ovalada excavada en un paquet d'argiles vermelles UE1039. Conté 10 individus disposat en tres nivells: primer nivell UE1219, UE1220 UE1221; segon nivell UE1222, UE1223; tercer nivell UE1224, UE1225, UE1226, UE1227 i 1228.			
Base	-			
Coberta	-			
Farciment	UE 1218 Sediment de color marró, solt amb sorretes i pedres.			
Inhumació	UE 1220 Individu infantil, en connexió i disposat en decúbit supí. Només en queden les tíbies i peus els quals es troben en posició lateral esquerra. Ossos sense epifisar.			
Materials	Ceràmica verd i manganès.			
Observacions	L'individu es troba seccionat pels fonaments de l'arc faixó UE1207. L'estat de conservació de les restes és dolent. La fossa fou excavada integrament.			

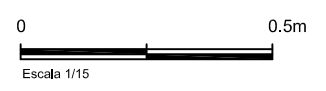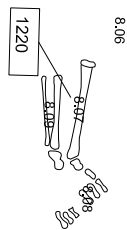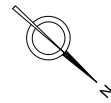

INTERVENCIÓ ARQUEOLÒGICA:



Carrer Hospital 140-142, Carme 101-109, (Ciutat Vella, Barcelona)
Codi MUHBA 045/07

UNITAT FUNERÀRIA:

UF 32-1220-045/07



UNITAT FUNERÀRIA	32 045/07	Cronologia	Finals segle XIII- XIV	Habitació núm.6
Tipus d'enterrament	Inhumació primària en fossa comuna.			
Orientació	Sud-oest, nord-est			
Fossa	UE 1217 Fossa de planta ovalada excavada en un paquet d'argiles vermelles UE1039. Conté 10 individus disposat en tres nivells: primer nivell UE1219, UE1220 UE1221; segon nivell UE1222, UE1223; tercer nivell UE1224, UE1225, UE1226, UE1227 i 1228.			
Base	-			
Coberta	-			
Farciment	UE 1218 Sediment de color marró, solt amb sorretes i pedres.			
Inhumació	UE 1221 Individu adolescent, en connexió i disposat en decúbit supí. Només en queden part dels fèmurs, les tíbies, peronés i peus els quals es troben creuats .			
Materials	Ceràmica verd i manganès.			
Observacions	L'individu es troba seccionat pels fonaments de l'arc faixó UE1207. L'estat de conservació de les restes és dolent. La fossa fou excavada integrament.			

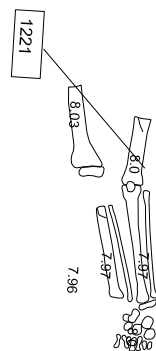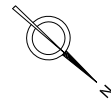

0 0.5m
Escala 1/15



INTERVENCIÓ ARQUEOLÒGICA:




Carrer Hospital 140-142, Carme 101-109, (Ciutat Vella, Barcelona)
Codi MUHBA 045/07

UNITAT FUNERÀRIA:

UF 32-1221-045/07



UNITAT FUNERÀRIA	32 045/07	Cronologia	Finals segle XIII- XIV	Habitació núm.6
Tipus d'enterrament	Inhumació primària en fossa comuna.			
Orientació	Sud-oest, nord-est			
Fossa	UE 1217 Fossa de planta ovalada excavada en un paquet d'argiles vermelles UE1039. Conté 10 individus disposat en tres nivells: primer nivell UE1219, UE1220 UE1221; segon nivell UE1222, UE1223; tercer nivell UE1224, UE1225, UE1226, UE1227 i 1228.			
Base	-			
Coberta	-			
Farciment	UE 1218 Sediment de color marró, solt amb sorretes i pedres.			
Inhumació	UE 1222 Individu adult, home, en connexió i disposat en decúbit supí. Conserva húmer esquerre i falanges ma dreta, això ens indica que tindria els braços creuats sobre l'abdomen. Extremitats inferiors en posició anterior. Li falta el crani, costelles i vètebres, braç dret, radi, cúbit i ma esquerres .			
Materials	Ceràmica verd i manganès.			
Observacions	La fossa es troba afectada pel pou de la finca del segle XIX UE1203, l'individu es troba seccionat per l'esmentat pou i pel fonament de l'arc faixó UE1207. L'estat de conservació de les restes és bo. La fossa fou excavada integrament.			

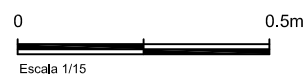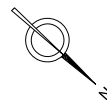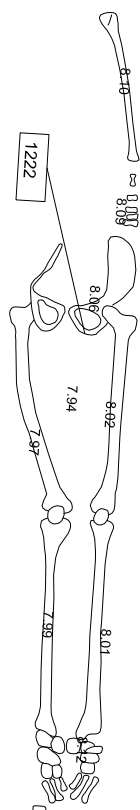

INTERVENCIÓ ARQUEOLÒGICA:




Carrer Hospital 140-142, Carme 101-109, (Ciutat Vella, Barcelona)
Codi MUHBA 045/07

UNITAT FUNERÀRIA:

UF 32-1222-045/07



UNITAT FUNERÀRIA	32 045/07	Cronologia	Finals segle XIII- XIV	Habitació núm.6
Tipus d'enterrament	Inhumació primària en fossa comuna.			
Orientació	Sud-oest, nord-est			
Fossa	UE 1217 Fossa de planta ovalada excavada en un paquet d'argiles vermelles UE1039. Conté 10 individus disposat en tres nivells: primer nivell UE1219, UE1220 UE1221; segon nivell UE1222, UE1223; tercer nivell UE1224, UE1225, UE1226, UE1227 i 1228.			
Base	-			
Coberta	-			
Farciment	UE 1218 Sediment de color marró, solt amb sorretes i pedres.			
Inhumació	UE 1223 Individu adult, en connexió i disposat en decúbit supí. Només conserva part dels fèmurs, tíbies, peronés i peus els quals es troben creuats l'un sobre de l'altre.			
Materials	Ceràmica verd i manganès.			
Observacions	La fossa es troba afectada pel pou de la finca del segle XIX UE1203, l'individu es troba seccionat per l'esmentat pou i pel fonament de l'arc faixó UE1207. L'estat de conservació de les restes és bo. La fossa fou excavada integrament.			

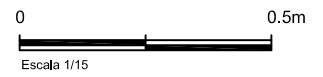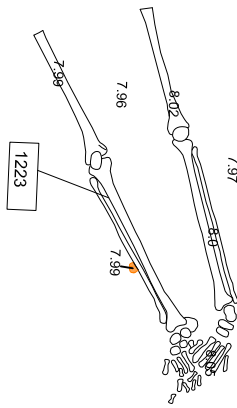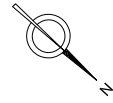

INTERVENCIÓ ARQUEOLÒGICA:




Carrer Hospital 140-142, Carme 101-109, (Ciutat Vella, Barcelona)
Codi MUHBA 045/07

UNITAT FUNERÀRIA:

UF 32-1223-045/07



UNITAT FUNERÀRIA	32 045/07	Cronologia	Finals segle XIII- XIV	Habitació núm.6
Tipus d'enterrament	Inhumació primària en fossa comuna.			
Orientació	Sud-oest, nord-est			
Fossa	UE 1217 Fossa de planta ovalada excavada en un paquet d'argiles vermelles UE1039. Conté 10 individus disposat en tres nivells: primer nivell UE1219, UE1220 UE1221; segon nivell UE1222, UE1223; tercer nivell UE1224, UE1225, UE1226, UE1227 i 1228.			
Base	-			
Coberta	-			
Farciment	UE 1218 Sediment de color marró, solt amb sorretes i pedres.			
Inhumació	UE 1224 Individu adult, home, en connexió i disposat en decúbit supí. Extremitats inferiors en posició lateral dreta. Li falta el crani, les extremitats inferiors, part de les costelles inferiors i pelvis.			
Materials	Ceràmica verd i manganès. Clau de ferro			
Observacions	La fossa es troba afectada pel pou de la finca del segle XIX UE1203, l'individu es troba seccionat per l'esmentat pou i pel fonament de l'arc faixó UE1207. L'estat de conservació de les restes és bo. La fossa fou excavada íntegrament.			

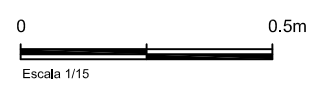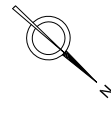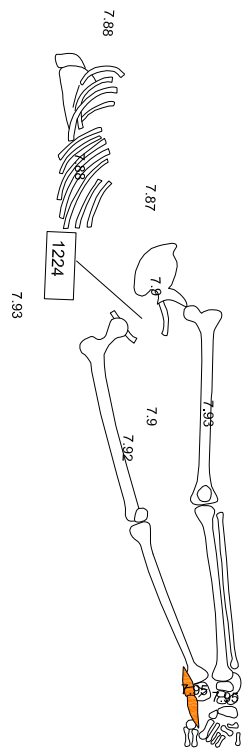

INTERVENCIÓ ARQUEOLÒGICA:


Carrer Hospital 140-142, Carme 101-109, (Ciutat Vella, Barcelona)
Codi MUHBA 045/07

UNITAT FUNERÀRIA:

UF 32-1224-045/07



UNITAT FUNERÀRIA	32 045/07	Cronologia	Finals segle XIII- XIV	Habitació núm.6
Tipus d'enterrament	Inhumació primària en fossa comuna.			
Orientació	Sud-oest, nord-est			
Fossa	UE 1217 Fossa de planta ovalada excavada en un paquet d'argiles vermelles UE1039. Conté 10 individus disposat en tres nivells: primer nivell UE1219, UE1220 UE1221; segon nivell UE1222, UE1223; tercer nivell UE1224, UE1225, UE1226, UE1227 i 1228.			
Base	-			
Coberta	-			
Farciment	UE 1218 Sediment de color marró, solt amb sorretes i pedres.			
Inhumació	UE 1225 Individu infantil d'uns 7 anys, en connexió i disposat en decúbit supí. Crani basculat cap a la banda dreta, braços en posició anterior amb mans creuades sobre la pelvis. Extremitats inferiors en posició anterior amb els peus creuats un sobre l'altre.			
Materials	Ceràmica verd i manganès.			
Observacions	La fossa es troba afectada pel pou de la finca del segle XIX UE1203. L'estat de conservació de les restes dolent. La fossa fou excavada íntegrament.			

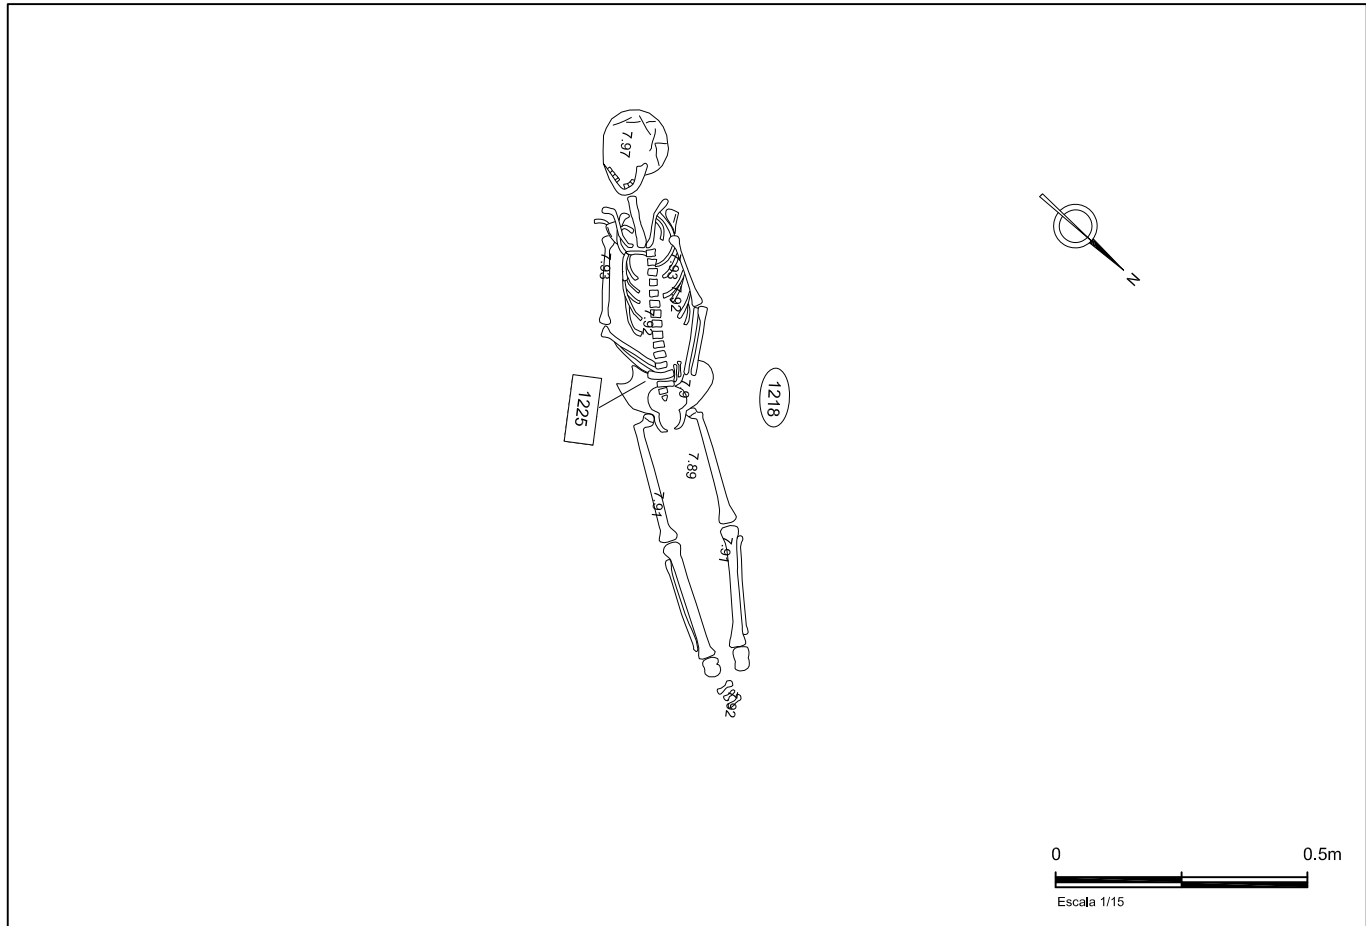

INTERVENCIÓ ARQUEOLÒGICA:




Carrer Hospital 140-142, Carme 101-109, (Ciutat Vella, Barcelona)
Codi MUHBA 045/07

UNITAT FUNERÀRIA:

UF 32-1225-045/07



UNITAT FUNERÀRIA	32 045/07	Cronologia	Finals segle XIII- XIV	Habitació núm.6
Tipus d'enterrament	Inhumació primària en fossa comuna.			
Orientació	Sud-oest, nord-est			
Fossa	UE 1217 Fossa de planta ovalada excavada en un paquet d'argiles vermelles UE1039. Conté 10 individus disposat en tres nivells: primer nivell UE1219, UE1220 UE1221; segon nivell UE1222, UE1223; tercer nivell UE1224, UE1225, UE1226, UE1227 i 1228.			
Base	-			
Coberta	-			
Farciment	UE 1218 Sediment de color marró, solt amb sorretes i pedres.			
Inhumació	UE 1226 Individu infantil, d'uns 8 anys i de sexe femení. Es troba en connexió i disposat en decúbit supí. Crani basculat cap a la banda esquerra, braços creuats sobre el pit, pelvis basculada cap a la dreta, cama dreta en posició lateral dreta i cama esquerra en posició anterior. Del crani només conserva la mandíbula inferior.			
Materials	Ceràmica verd i manganès.			
Observacions	La fossa es troba afectada pel pou de la finca del segle XIX UE1203, l'individu pel fonament de l'arc faixó UE1207. L'estat de conservació de les restes és força dolent. La fossa fou excavada íntegrament.			

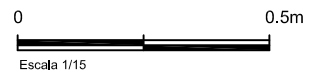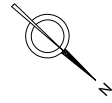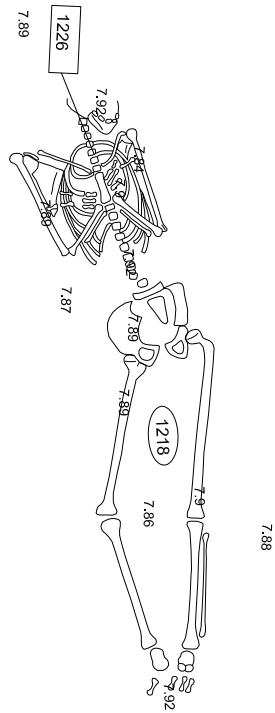

INTERVENCIÓ ARQUEOLÒGICA:


Carrer Hospital 140-142, Carme 101-109, (Ciutat Vella, Barcelona)
Codi MUHBA 045/07

UNITAT FUNERÀRIA:

UF 32-1226-045/07



UNITAT FUNERÀRIA	32 045/07	Cronologia	Finals segle XIII- XIV	Habitació núm.6
Tipus d'enterrament	Inhumació primària en fossa comuna.			
Orientació	Sud-oest, nord-est			
Fossa	UE 1217 Fossa de planta ovalada excavada en un paquet d'argiles vermelles UE1039. Conté 10 individus disposat en tres nivells: primer nivell UE1219, UE1220 UE1221; segon nivell UE1222, UE1223; tercer nivell UE1224, UE1225, UE1226, UE1227 i 1228.			
Base	-			
Coberta	-			
Farciment	UE 1218 Sediment de color marró, solt amb sorretes i pedres.			
Inhumació	UE 1227 Individu adult, home, en connexió i disposat en decúbit supí. Braços creuats sobre de l'abdomen i extremitats inferiors en posició anteriors. Li falta el crani, part dels braços, costelles i vèrtebres superiors.			
Materials	Ceràmica verd i manganès.			
Observacions	La fossa es troba afectada pel pou de la finca del segle XIX UE1203 i l'individu es troba esclafat pel pes del fonament de l'arc faixó UE1207. L'estat de conservació de les restes és dolent. La fossa fou excavada íntegrament.			

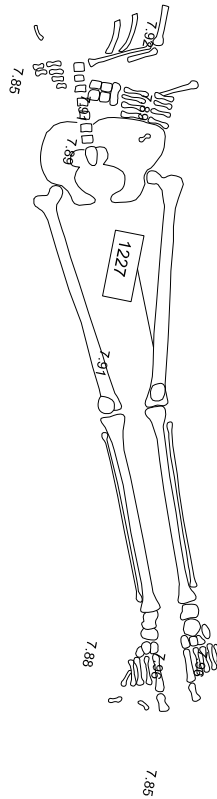

INTERVENCIÓ ARQUEOLÒGICA:



Carrer Hospital 140-142, Carme 101-109, (Ciutat Vella, Barcelona)
Codi MUHBA 045/07

UNITAT FUNERÀRIA:

UF 32-1227-045/07



UNITAT FUNERÀRIA	32 045/07	Cronologia	Finals segle XIII- XIV	Habitació núm.6
Tipus d'enterrament	Inhumació primària en fossa comuna.			
Orientació	Sud-oest, nord-est			
Fossa	UE 1217 Fossa de planta ovalada excavada en un paquet d'argiles vermelles UE1039. Conté 10 individus disposat en tres nivells: primer nivell UE1219, UE1220 UE1221; segon nivell UE1222, UE1223; tercer nivell UE1224, UE1225, UE1226, UE1227 i 1228.			
Base	-			
Coberta	-			
Farciment	UE 1218 Sediment de color marró, solt amb sorretes i pedres.			
Inhumació	UE 1228 Individu adult, home, en connexió i disposat en decúbit supí. Braços sobre l'abdomen i extremitats inferiors en posició anterior. Li falta el crani, radi i cúbit esquerres, tot el braç dret, part de les costelles i algunes falanges dels peus.			
Materials	Ceràmica verd i manganès.			
Observacions	La fossa es troba afectada pel pou de la finca del segle XIX UE1203 i l'individu es troba seccionat per l'esmentat pou. L'estat de conservació de les restes és bo. La fossa fou excavada íntegrament.			

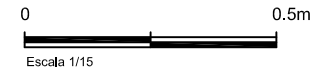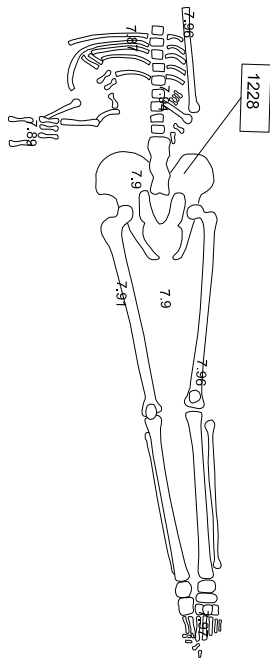

INTERVENCIÓ ARQUEOLÒGICA:


Carrer Hospital 140-142, Carme 101-109, (Ciutat Vella, Barcelona)
Codi MUHBA 045/07

UNITAT FUNERÀRIA:

UF 32-1228-045/07



UNITAT FUNERÀRIA	100 045/07	Cronologia	Segle XII	Pati
Tipus d'enterrament	Inhumació primària en fossa simple.			
Orientació	Sud-oest, nord-est			
Fossa	UE 39 Fossa simple de planta oval i fons pla, excavada en els llims grocs d'origen fluvial UE38.			
Base	-			
Coberta	-			
Farciment	UE 41 Llims grocs d'origen fluvial extrets en el moment de realitzar la fossa.			
Inhumació	UE 40 Individu adult, en connexió i disposat en decúbit supí. Crani basculat cap a la banda esquerra i extremitats posteriors i inferiors en posició anterior. Li falten les tíbies i els peronés.			
Materials	-			
Observacions	La fossa i l'individu es troben molt arrasats per diverses estructures del segle XIX. La fossa fou excavada íntegrament.			

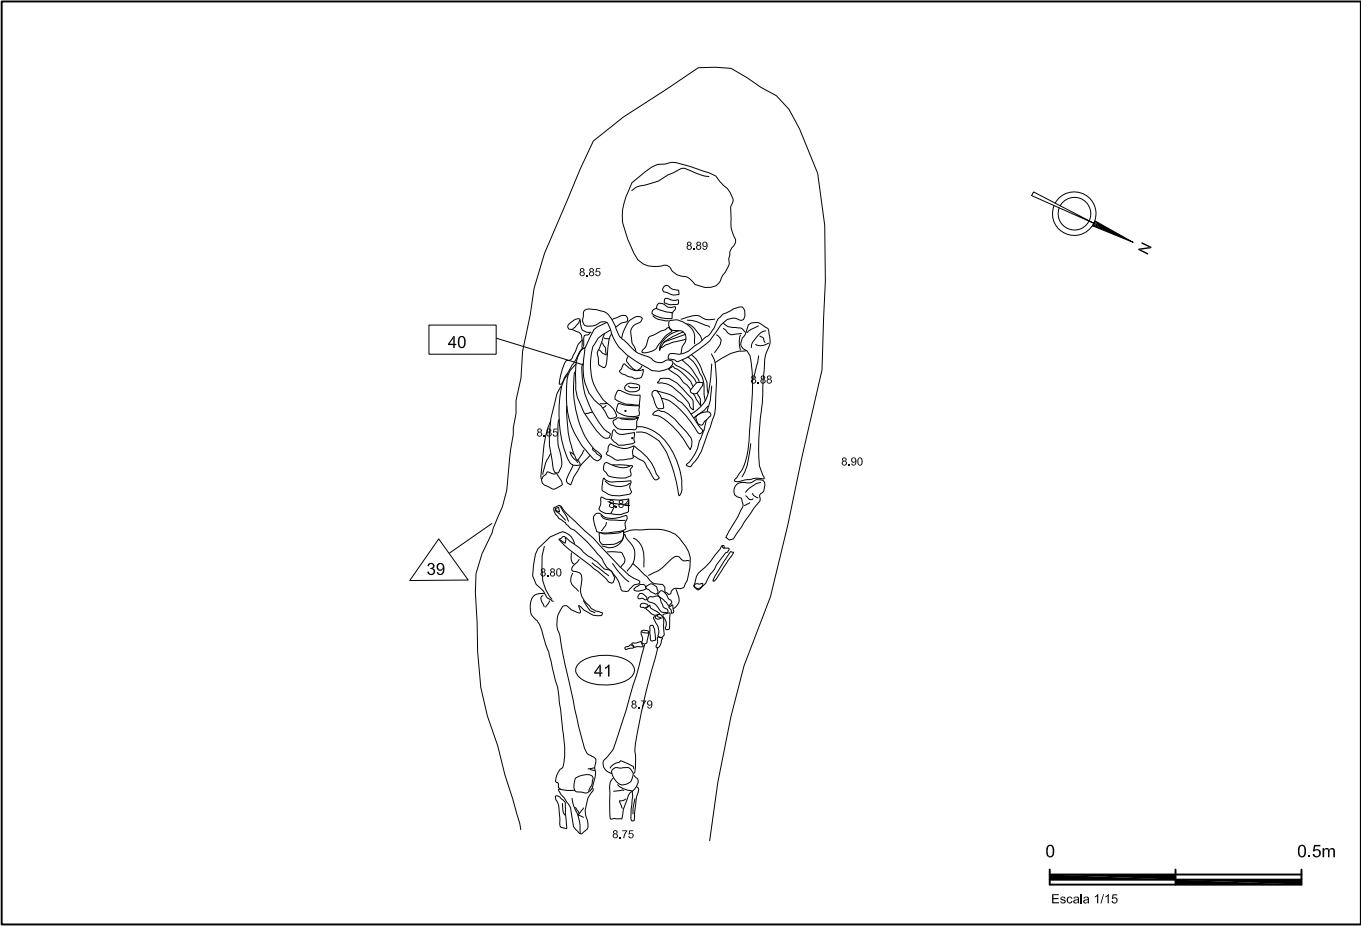


INTERVENCIÓ ARQUEOLÒGICA:
 Carrer Hospital 140-142, Carme 101-109, (Ciutat Vella, Barcelona)
 Codi MUHBA 045/07

UNITAT FUNERÀRIA:
 UF 100-40-045/07



UNITAT FUNERÀRIA	101 045/07	Cronologia	Segle XII	Pati
Tipus d'enterrament	Inhumació primària en fossa simple.			
Orientació	Sud-oest, nord-est			
Fossa	UE 42 Fossa simple de planta oval i fons pla, excavada en els llims grocs d'origen fluvial UE38.			
Base	-			
Coberta	-			
Farciment	UE 43 Llims grocs d'origen fluvial extrets en el moment de realitzar la fossa.			
Inhumació	UE 40 Individu adult, en connexió i disposat en decúbit supí. Extremitats posteriors i inferiors en posició anterior. Li falta meitat dreta de l'esquelet.			
Materials	-			
Observacions	La fossa i l'individu es troben molt arrasats pel retall del s. XVII.			

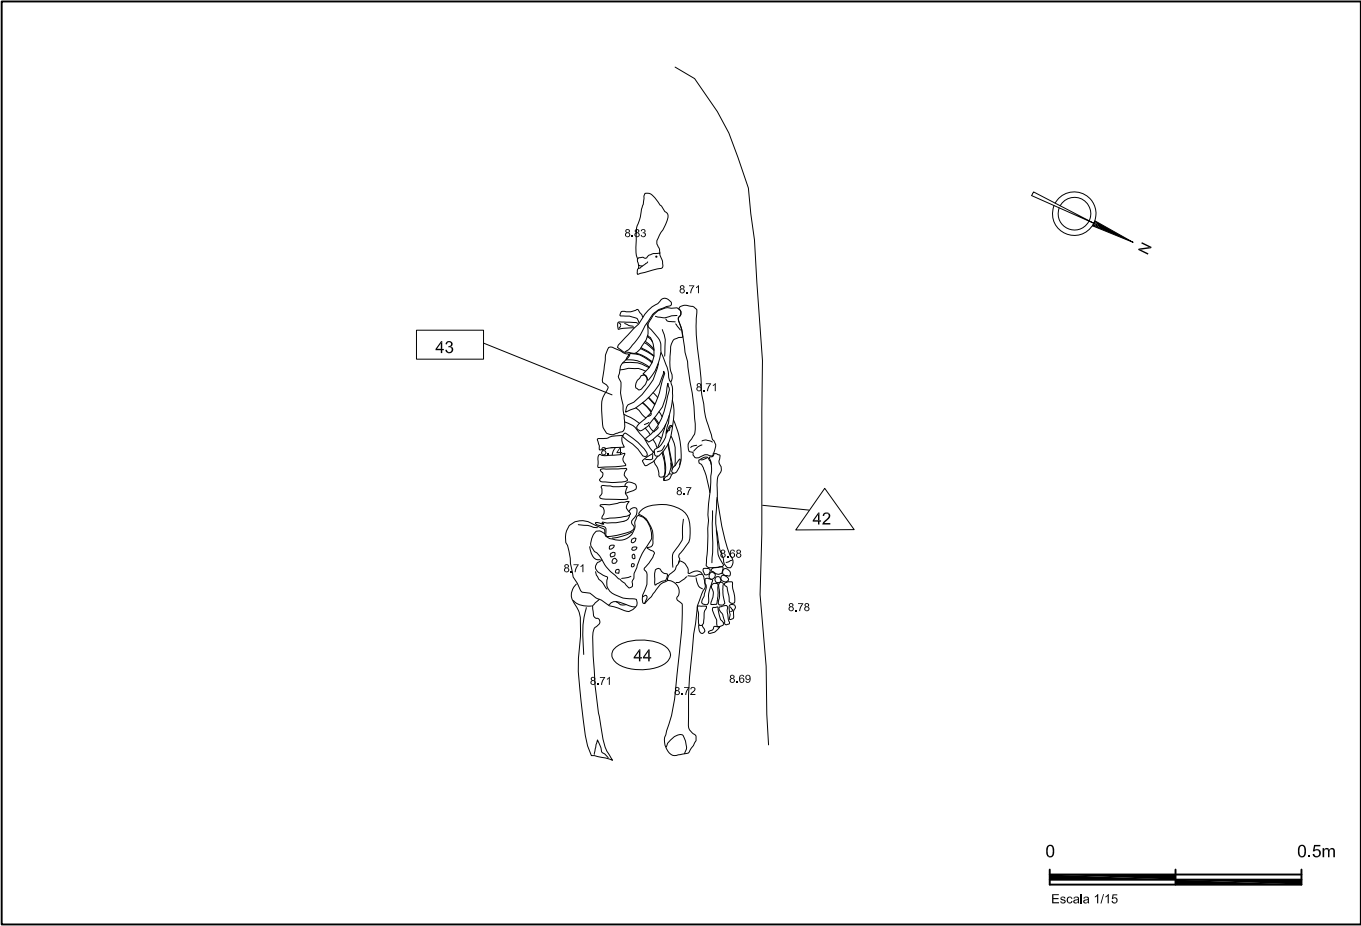


INTERVENCIÓ ARQUEOLÒGICA:
 Carrer Hospital 140-142, Carme 101-109, (Ciutat Vella, Barcelona)
 Codi MUHBA 045/07

UNITAT FUNERÀRIA:
 UF 101-43-045/07



UNITAT FUNERÀRIA	102 045/07	Cronologia	Segle XII	Pati
Tipus d'enterrament	Inhumació primària en fossa simple.			
Orientació	Sud-oest, nord-est			
Fossa	UE 45 Fossa simple de planta oval i fons pla, excavada en els llims grocs d'origen fluvial UE38.			
Base	-			
Coberta	-			
Farciment	UE 47 Llims grocs d'origen fluvial extrets en el moment de realitzar la fossa.			
Inhumació	UE 46 Individu adult, en connexió i disposat en decúbit supí. Extremitats posteriors i inferiors en posició anterior i mans sobre el ventre. Li falten les tíbies i els peronés.			
Materials	-			
Observacions	La fossa i l'individu es troben molt arrasats per diverses estructures del segle XIX. La fossa fou excavada íntegrament.			

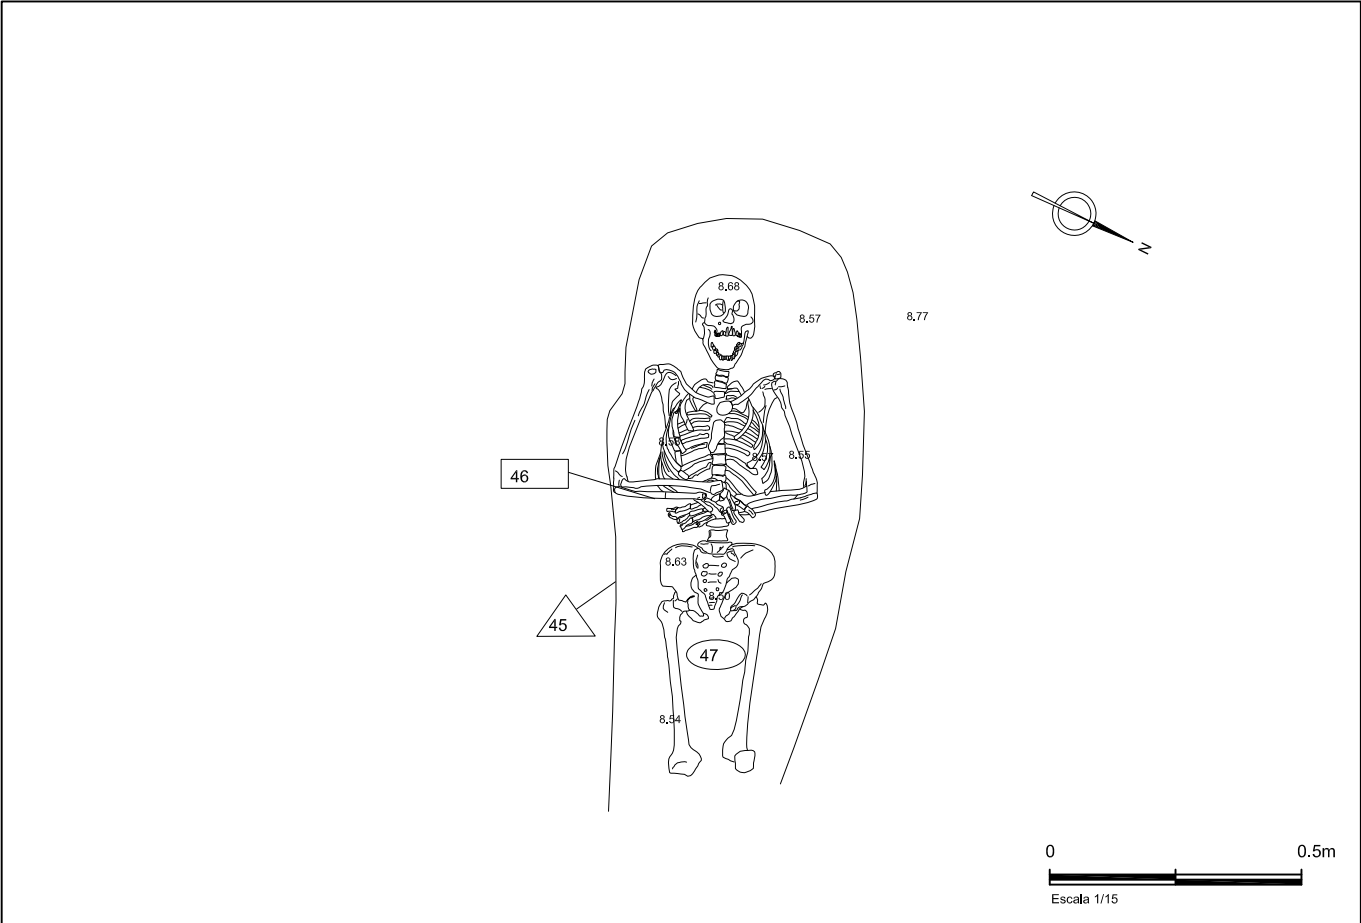


INTERVENCIÓ ARQUEOLÒGICA:
 Carrer Hospital 140-142, Carme 101-109, (Ciutat Vella, Barcelona)
 Codi MUHBA 045/07

UNITAT FUNERÀRIA:
 UF 102-46-045/07



UNITAT FUNERÀRIA	103 045/07	Cronologia	Segle XII	Pati
Tipus d'enterrament	Inhumació primària en fossa simple.			
Orientació	Nord-sud			
Fossa	UE 48 Fossa simple de planta oval i fons pla, excavada en els llims grocs d'origen fluvial UE38.			
Base	-			
Coberta	-			
Farciment	UE 50 Llims grocs d'origen fluvial extrets en el moment de realitzar la fossa.			
Inhumació	UE 49 Individu adult, en connexió i disposat en decúbit supí. Extremitats posteriors i inferiors en posició anterior. Li falten les tíbies i els peronés.			
Materials	-			
Observacions	La fossa i l'individu es troben molt arrasats per diverses la sínia del segle XIX. La fossa fou excavada íntegrament.			

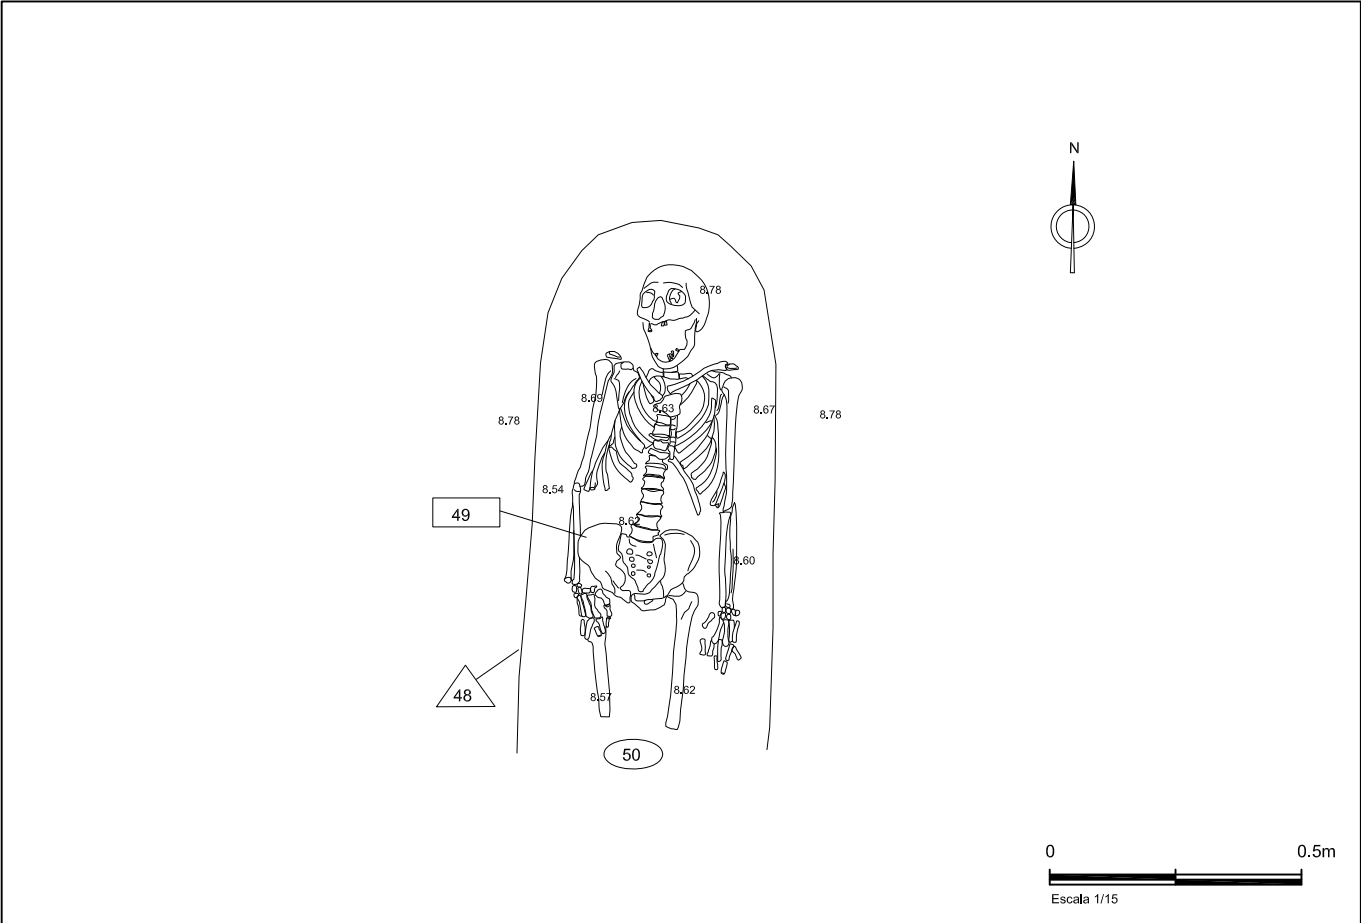


INTERVENCIÓ ARQUEOLÒGICA:
 Carrer Hospital 140-142, Carne 101-109, (Ciutat Vella, Barcelona)
 Codi MUHBA 045/07

UNITAT FUNERÀRIA:
 UF 103-49-045/07



UNITAT FUNERÀRIA	104 045/07	Cronologia	Segle XII	Pati
Tipus d'enterrament	Inhumació primària .			
Orientació	Est-oest			
Tomba	UE 54 Antropomorfa amb caixa feta amb pedres treballades i la coberta feta amb grans pedres rectangulars.			
Base	-			
Coberta	-			
Farciment	UE 55 Llims grocs d'origen fluvial extrets en el moment de realitzar la fossa.			
Inhumació	UE 56 Individu adult, en connexió i disposat en decúbit supí. Li manca el crani i part del peu esquerre. Extremitats posteriors i inferiors en posició anterior. .			
Materials	-			
Observacions	La fossa i l'individu es troben afectats per un mur del segle XIX. La fossa fou excavada íntegrament.			

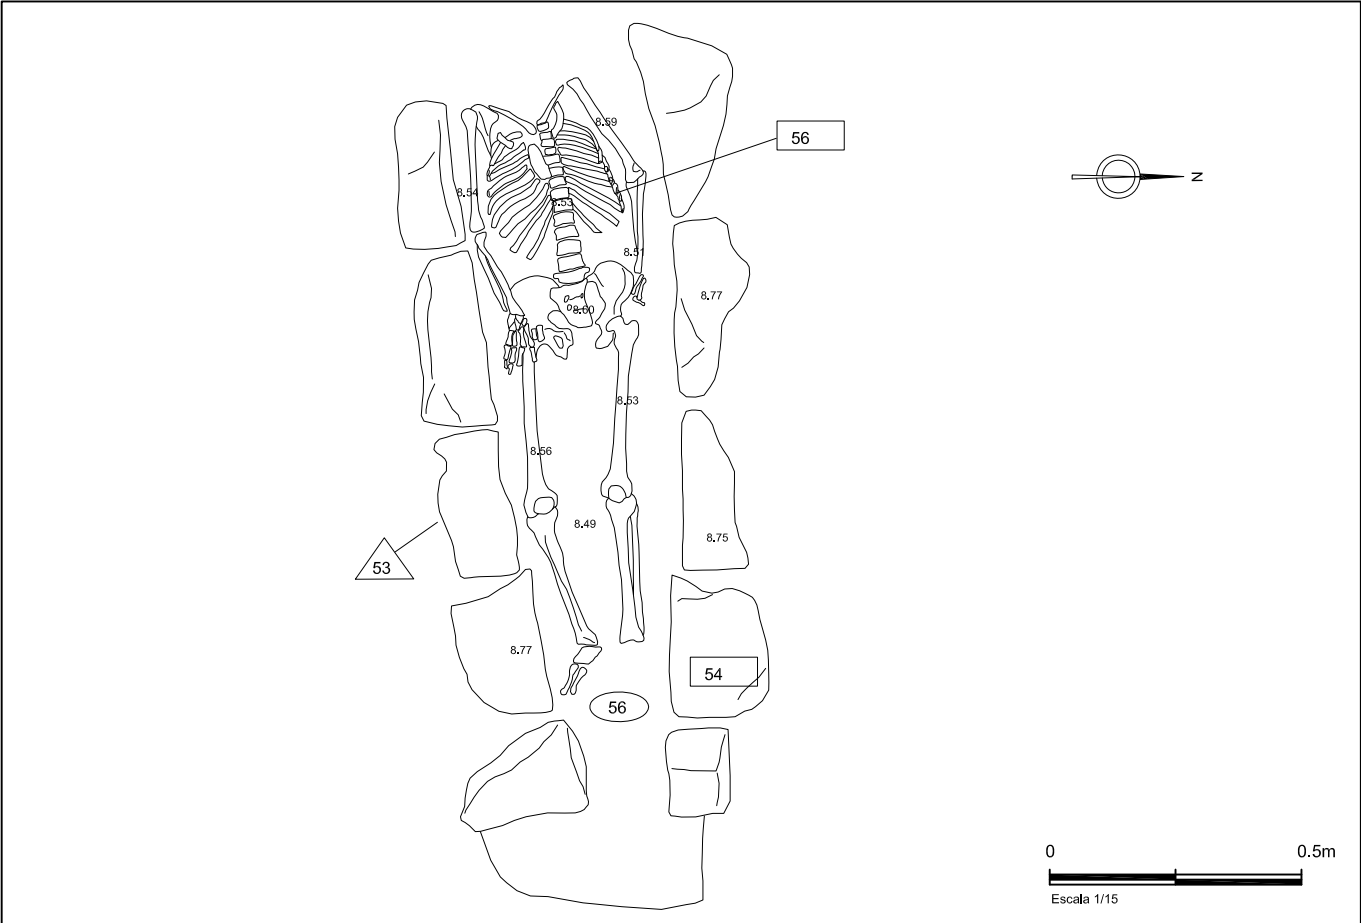


INTERVENCIÓ ARQUEOLÒGICA:
 Carrer Hospital 140-142, Carme 101-109, (Ciutat Vella, Barcelona)
 Codi MUHBA 045/07



UNITAT FUNERÀRIA:
 UF 104-56-045/07




UNITAT FUNERÀRIA	300 045/07	Cronologia	Segle XII	Habitació núm.3
Tipus d'enterrament	Inhumació primària en fossa simple.			
Orientació	Oest, est			
Fossa	UE 3018 Planta indeterminada ja que estava molt arrasada.			
Base	-			
Coberta	-			
Farciment	UE 3019 Llims grocs d'origen fluvial extrets en el moment de realitzar la fossa.			
Inhumació	UE 3020 Restes òssies d'un individu adult inhumat en posició desconeguda ja que només es conserva el radi, cúbit, mà i cap del fèmur drets .			
Materials	-			
Observacions	La fossa i l'individu es troben molt arrasats per diverses estructures del segle XIX. L'estat de conservació de les restes és força. La fossa fou excavada íntegrament.			

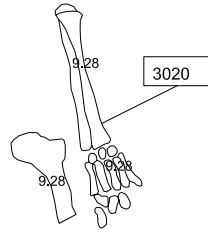



UNITAT FUNERÀRIA	700 045/07	Cronologia	Finals segle XIII- XIV	Habitació núm.7
Tipus d'enterrament	Inhumació primària en fossa simple.			
Orientació	Sud-oest, nord-est			
Fossa	UE 7004 Fossa simple de planta oval i fons pla, excavada en els llims grocs d'origen fluvial UE7013.			
Base	-			
Coberta	-			
Farciment	UE 7005 Llims grocs d'origen fluvial extrets en el moment de realitzar la fossa.			
Inhumació	UE 7006 Individu adult, en connexió i disposat en decúbit supí. Crani basculat cap a la banda esquerra i braços creuats sobre l'abdomen. Li falta la meitat esquerra de la pelvis i l'extremitat inferior esquerra i part de la cama dreta.			
Materials	Ceràmica comuna a torn oxidada possiblement d'època romana.			
Observacions	La fossa i l'individu s'han vist afectats per un mur de la finca del segle XIX UE7010 i per un retall indeterminat UE7007. L'estat de conservació de les restes és bo. La fossa fou excavada íntegrament.			

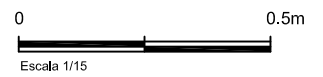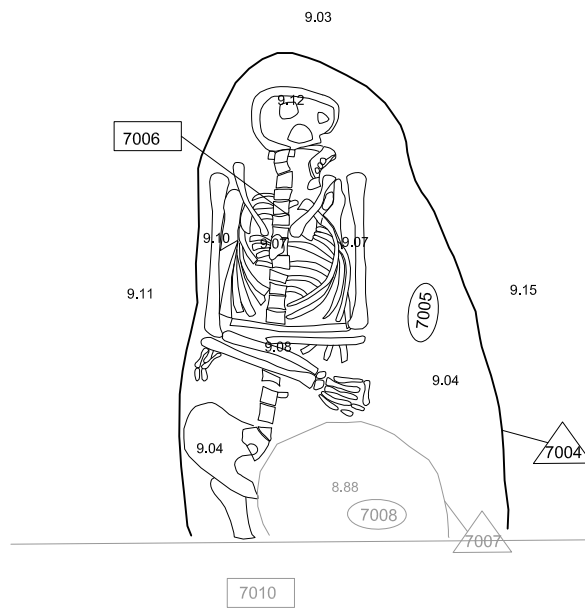

UNITAT FUNERÀRIA	701 045/07	Cronologia	Segle XII	Habitació núm.7
Tipus d'enterrament	Inhumació primària en fossa simple.			
Orientació	Sud-oest, nord-est			
Fossa	UE 7014 Fossa simple de planta oval i fons pla, excavada en els llims grocs d'origen fluvial UE7013.			
Base	-			
Coberta	-			
Farciment	UE 7015 Llims grocs d'origen fluvial extrets en el moment de realitzar la fossa.			
Inhumació	UE 7016 Individu adult, en connexió i disposat en decúbit supí. Crani basculat cap a la banda dreta i extremitats posteriors i inferiors en posició anterior. Li falten les tíbies i els peronés.			
Materials	Ceràmica comuna oxidada i comuna a torn reduïda d'època indeterminada.			
Observacions	La fossa i l'individu s'han vist afectats per un mur de la finca del segle XIX UE7010. L'estat de conservació de les restes és bo. La fossa fou excavada íntegrament.			

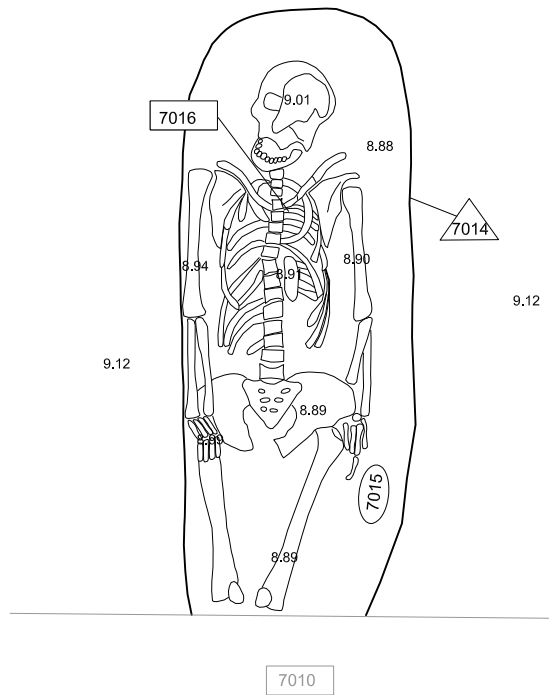

UNITAT FUNERÀRIA	702 045/07	Cronologia	Segle XII	Habitació núm.7
Tipus d'enterrament	Inhumació primària en fossa simple.			
Orientació	Sud-oest, nord-est			
Fossa	UE 7017 Fossa simple de planta oval i fons pla, excavada en els llims grocs d'origen fluvial UE7013.			
Base	-			
Coberta	-			
Farciment	UE 7018 Llims grocs d'origen fluvial extrets en el moment de realitzar la fossa.			
Inhumació	UE 7019 Individu adult, en connexió i disposat en decúbit supí. Extremitats posteriors i inferiors en posició anterior. Li falta l'húmer, radi , cúbit i la cama esquerres i part del fèmur tibia i peroné drets.			
Materials	Ceràmica comuna oxidada i comuna a torn reduïda d'època indeterminada. Agulla de cap de bronze.			
Observacions	La fossa i l'individu s'han vist afectats per un mur de la finca del segle XIX UE7010 i pel mur de façana UE7022. L'estat de conservació de les restes és bo. La fossa fou excavada íntegrament.			

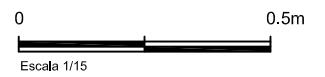
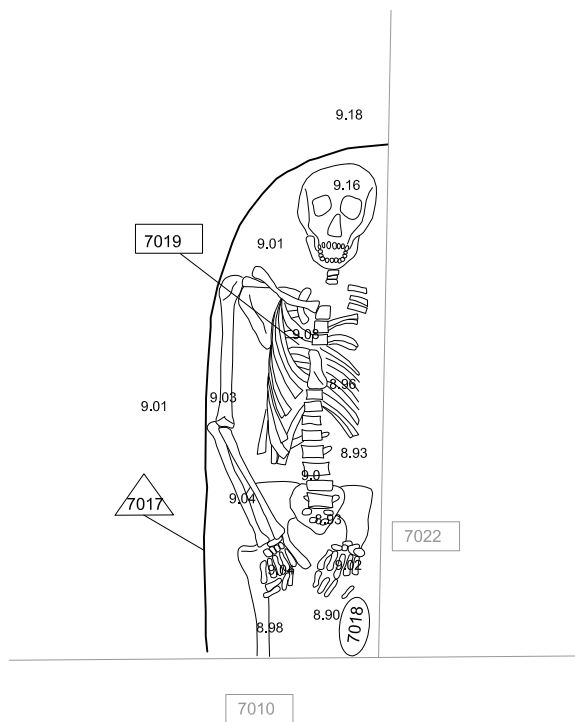


INTERVENCIÓ ARQUEOLÒGICA:
Carrer Hospital 140-142, Carme 101-109, (Ciutat Vella, Barcelona)
Codi MUHBA 045/07

UNITAT FUNERÀRIA:
UF 702-7019-045/07



UNITAT FUNERÀRIA	703 045/07	Cronologia	Segle XII	Habitació núm.7
Tipus d'enterrament	Inhumació primària en fossa simple.			
Orientació	Sud-oest, nord-est			
Fossa	UE 7025 Fossa simple de planta oval i fons pla, excavada en els llims grocs d'origen fluvial UE7013.			
Base	-			
Coberta	-			
Farciment	UE 7026 Llims grocs d'origen fluvial extrets en el moment de realitzar la fossa.			
Inhumació	UE 7027 Individu adult, en connexió i disposat en decúbit supí. Extremitats posteriors i inferiors en posició anterior., peus basculats cap a l'esquerra. Li falta part del peu dret.			
Materials	-			
Observacions	La fossa i l'individu s'han vist afectats per un mur de la finca del segle XIX UE7010. L'estat de conservació de les restes és bo. La fossa fou excavada íntegrament.			

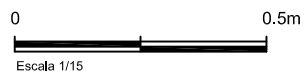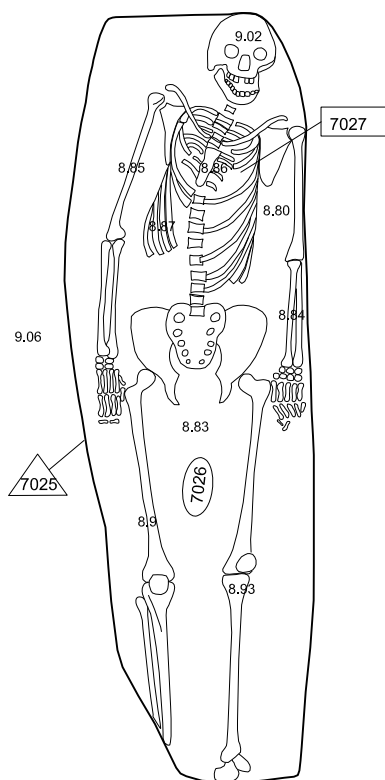

INTERVENCIÓ ARQUEOLÒGICA:


Carrer Hospital 140-142, Carme 101-109, (Ciutat Vella, Barcelona)
Codi MUHBA 045/07

UNITAT FUNERÀRIA:


UF 703-7027-045/07



UNITAT FUNERÀRIA	800 045/07	Cronologia	Segle XII	Habitació núm.8
Tipus d'enterrament	Inhumació primària en fossa simple.			
Orientació	Sud-oest, nord-est			
Fossa	UE 8006 Fossa simple de planta oval i fons pla, excavada en els llims grocs d'origen fluvial UE8017.			
Base	-			
Coberta	-			
Farciment	UE 8007 Llims grocs d'origen fluvial extrets en el moment de realitzar la fossa.			
Inhumació	UE 8008 Individu adult, en connexió i disposat en decúbit supí. Només en queda part de les costelles i vèrtebres superiors, braç esquerre el qual el trobaríem situat a sobre de l'abdomen, el cap del fèmur, la tíbia i el peroné esquerres.			
Materials	-			
Observacions	La fossa i l'individu es troben molt arrasats per mur de la finca del segle XIX UE8029. L'estat de conservació de les restes és força dolent. La fossa fou excavada íntegrament.			

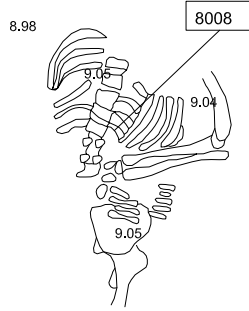

UNITAT FUNERÀRIA	801 045/07	Cronologia	Segle XII	Habitació núm.8
Tipus d'enterrament	Inhumació primària en fossa simple.			
Orientació	Sud-oest, nord-est			
Fossa	UE 8009 Fossa simple de planta oval i fons pla, excavada en els llims grocs d'origen fluvial UE8017.			
Base	-			
Coberta	-			
Farciment	UE 8010 Llims grocs d'origen fluvial extrets en el moment de realitzar la fossa.			
Inhumació	UE 8011 Individu adult, en connexió i disposat en decúbit supí. Pelvis basculada cap a la dreta i extremitats inferiors en posició anterior. Li falta el crani, les extremitats superiors - tret de la mà esquerra situada a sobre de la pelvis- majoria de les costelles i vèrtebres.			
Materials	-			
Observacions	La fossa i l'individu es troben molt arrasats per un retall indeterminat UE UE8029. L'estat de conservació de les restes és força dolent . La fossa fou excavada íntegrament.			

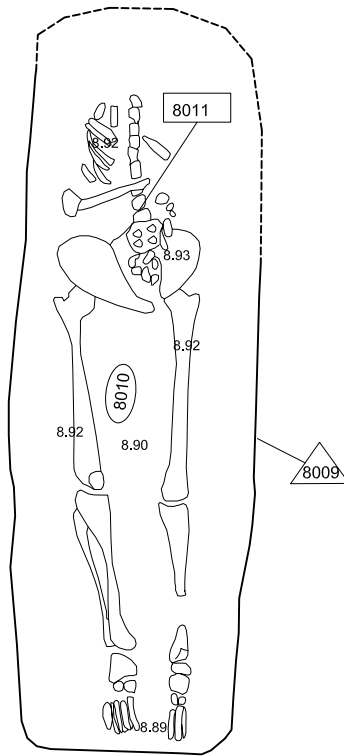


INTERVENCIÓ ARQUEOLÒGICA:
Carrer Hospital 140-142, Carne 101-109, (Ciutat Vella, Barcelona)
Codi MUHBA 045/07

UNITAT FUNERÀRIA:
UF 801-8011-045/07



UNITAT FUNERÀRIA	802 045/07	Cronologia	Segle XII	Habitació núm.8
Tipus d'enterrament	Inhumació primària en fossa simple.			
Orientació	Sud-oest, nord-est			
Fossa	UE 8012 Fossa simple de planta oval i fons pla, excavada en els llims grocs d'origen fluvial UE8017.			
Base	-			
Coberta	-			
Farciment	UE 8013 Llims grocs d'origen fluvial extrets en el moment de realitzar la fossa.			
Inhumació	UE 8014 Individu adult, en connexió i disposat en decúbit supí. Extremitats posteriors i inferiors en posició anterior. Li falta el crani i el braç esquerre.			
Materials	-			
Observacions	La fossa i l'individu es troben molt arrasats per diverses estructures del segle XIX: mur de la façana de la finca UE8025 i per un mur interior de la casa UE7022. L'estat de conservació de les restes és bo. La fossa fou excavada íntegrament.			

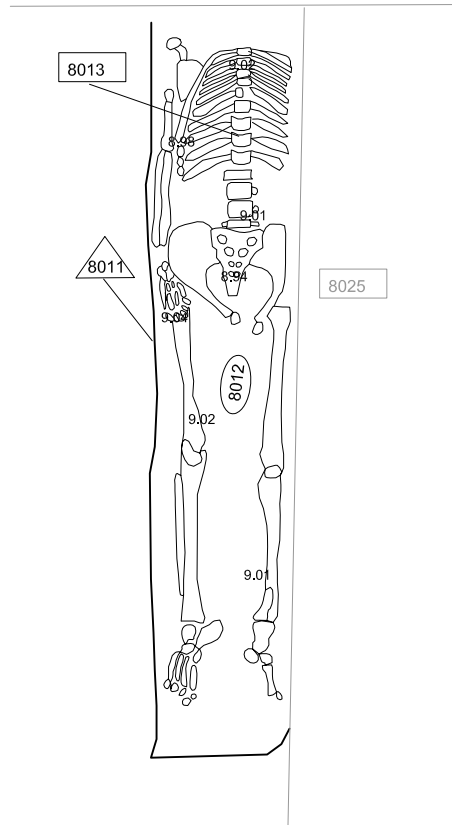


INTERVENCIÓ ARQUEOLÒGICA:
 Carrer Hospital 140-142, Carme 101-109, (Ciutat Vella, Barcelona)
 Codi MUHBA 045/07

UNITAT FUNERÀRIA:
 UF 802-8013-045/07



UNITAT FUNERÀRIA	803 045/07	Cronologia	Segle XII	Habitació núm.8
Tipus d'enterrament	Inhumació primària en fossa simple.			
Orientació	Sud-oest, nord-est			
Fossa	UE 8018 Fossa simple de planta oval i fons pla, excavada en els llims grocs d'origen fluvial UE8017.			
Base	-			
Coberta	-			
Farciment	UE 8019 Llims grocs d'origen fluvial extrets en el moment de realitzar la fossa.			
Inhumació	UE 8020 Individu adult, en connexió i disposat en decúbit supí. Extremitats posteriors i inferiors en posició anterior amb mas situades a sobre de la pelvis. Crani i tronc basculats cap a l'esquerra. Li falta tíbies i peronés.			
Materials	-			
Observacions	L'estat de conservació de les restes és bo. La fossa fou excavada íntegrament.			

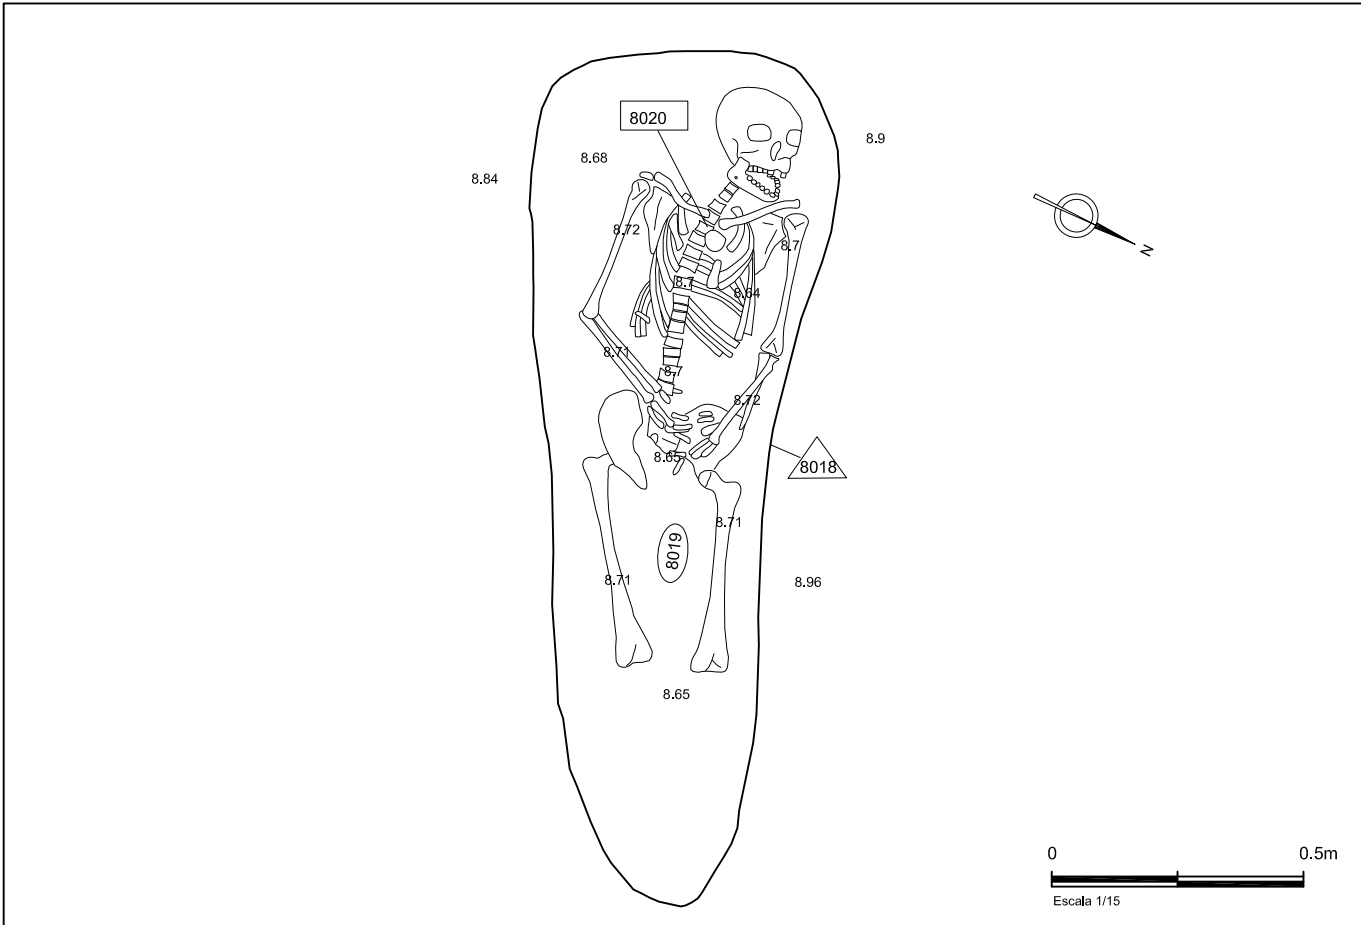

INTERVENCIÓ ARQUEOLÒGICA:

Carrer Hospital 140-142, Carme 101-109, (Ciutat Vella, Barcelona)
Codi MUHBA 045/07

UNITAT FUNERÀRIA:

UF 803-8020-045/07



ANNEX 2. FITXES UNITATS ESTRATIGRÀFIQUES

Nom Jaciment/Codi: CA. HOSPITAL, 140-142 I CA. DEL CARME, 101-109. BARCELONA.		U.E.: 1
Tipus d'U.E.: Estructura negativa/retall	Definició: Rasa de fonamentació	
Cota Superior: 9.49 (en metres)	Cota Inferior: 8.97 (en metres)	
Relacions Físiques: Talla a: 23		
Fase Cronològica: Època contemporània (XIX-XXI)		Datació:
Interpretació: Rasa de fonamentació safareig UE2		

Nom Jaciment/Codi: CA. HOSPITAL, 140-142 I CA. DEL CARME, 101-109. BARCELONA.		U.E.: 2
Tipus d'U.E.: Estructura positiva	Definició: Fonamentació	
Composició Geològica:		
Composició Orgànica:		
Composició Artificial:		
Color: Blanc	Cota Superior: 9.47 (en metres)	Cota Inferior: 8.97 (en metres)
Amplada: 0.60 (en metres)	Longitud: 9.62 (en metres)	
Relacions Físiques:		
Fase Cronològica: Època contemporània (XIX-XXI)		Datació:
Interpretació: Fonamentació d'un dels safareigs situats en el pati. Pren orientació sud-oest nord-est.		

Nom Jaciment/Codi: CA. HOSPITAL, 140-142 I CA. DEL CARME, 101-109. BARCELONA.		U.E.: 3
Tipus d'U.E.: Estructura negativa/retall	Definició: Rasa de fonamentació	
Cota Superior: 9.43 (en metres)	Cota Inferior: 9.05 (en metres)	
Relacions Físiques: Talla a: 23		
Fase Cronològica: Època contemporània (XIX-XXI)		Datació:
Interpretació: Rasa fonamentació estructura UE4.		

Nom Jaciment/Codi: CA. HOSPITAL, 140-142 I CA. DEL CARME, 101-109. BARCELONA.		U.E.: 4	
Tipus d'U.E.: Estructura positiva		Definició: Fonamentació	
Composició Geològica:			
Composició Orgànica:			
Composició Artificial:			
Color: Blanc	Cota Superior: 9.53 (en metres)	Cota Inferior: 9.05 (en metres)	
Amplada: 2.40 (en metres)	Longitud: 8.12 (en metres)		
Relacions Físiques:			
Fase Cronològica: Època contemporània (XIX-XXI)			
Datació:			
Interpretació: Plataforma d'on arranquen els diversos safareigs.			

Nom Jaciment/Codi: CA. HOSPITAL, 140-142 I CA. DEL CARME, 101-109. BARCELONA.		U.E.: 5	
Tipus d'U.E.: Estructura negativa/retall		Definició: Claveguera	
Cota Superior: 9.30 (en metres)	Cota Inferior: 8.88 (en metres)		
Relacions Físiques: Talla a: 23-30-31			
Fase Cronològica: Època contemporània (XIX-XXI)			
Datació:			
Interpretació: Rasa claveguera contemporània			

Nom Jaciment/Codi: CA. HOSPITAL, 140-142 I CA. DEL CARME, 101-109. BARCELONA.		U.E.: 6	
Tipus d'U.E.: Estructura positiva		Definició: Claveguera	
Composició Geològica:			
Composició Orgànica:			
Composició Artificial:			
Color: Altres	Cota Superior: 9.30 (en metres)	Cota Inferior: 8.88 (en metres)	
Amplada: 0.00 (en metres)	Longitud: 0.00 (en metres)		
Relacions Físiques:			
Fase Cronològica: Època contemporània (XIX-XXI)			
Datació:			
Interpretació: Claveguera feta amb ciment i rajoles que creua el pati de manera transversal.			

Nom Jaciment/Codi: CA. HOSPITAL, 140-142 I CA. DEL CARME, 101-109. BARCELONA.		U.E.: 7
Tipus d'U.E.: Estructura negativa/retall	Definició: Rasa de fonamentació	
Cota Superior: 9.45 (en metres)	Cota Inferior: 9.28 (en metres)	
Relacions Físiques: Talla a: 23		
Fase Cronològica: Època contemporània (XIX-XXI)		Datació:
Interpretació: Rasa de fonamentació estructura UE8		

Nom Jaciment/Codi: CA. HOSPITAL, 140-142 I CA. DEL CARME, 101-109. BARCELONA.		U.E.: 8
Tipus d'U.E.: Estructura positiva	Definició: Fonamentació	
Composició Geològica:		
Composició Orgànica:		
Composició Artificial:		
Color: Blanc	Cota Superior: 9.45 (en metres)	Cota Inferior: 9.29 (en metres)
Amplada: 1.00 (en metres)	Longitud: 12.73 (en metres)	
Relacions Físiques:		
Fase Cronològica:		Datació:
Interpretació: Fonamentació d'un dels safareigs situats en el pati. Pren orientació sud-oest nord-est.		

Nom Jaciment/Codi: CA. HOSPITAL, 140-142 I CA. DEL CARME, 101-109. BARCELONA.		U.E.: 9
Tipus d'U.E.: Estructura negativa/retall	Definició: Rasa de fonamentació	
Cota Superior: 9.40 (en metres)	Cota Inferior: 9.29 (en metres)	
Relacions Físiques: Talla a: 23		
Fase Cronològica: Època contemporània (XIX-XXI)		Datació:
Interpretació: Rasa de fonamentació de safareig UE10.		

Nom Jaciment/Codi: CA. HOSPITAL, 140-142 I CA. DEL CARME, 101-109. BARCELONA.		U.E.: 10	
Tipus d'U.E.: Estructura positiva		Definició: Fonamentació	
Composició Geològica:			
Composició Orgànica:			
Composició Artificial:			
Color: Blanc	Cota Superior: 9.40 (en metres)	Cota Inferior: 9.29 (en metres)	
Amplada: 1.00 (en metres)	Longitud: 12.70 (en metres)		
Relacions Físiques:			
Fase Cronològica: Època contemporània (XIX-XXI)			
Datació:			
Interpretació: Fonamentació d'un dels safareigs situats en el pati. Pren orientació sud-oest nord-est.			

Nom Jaciment/Codi: CA. HOSPITAL, 140-142 I CA. DEL CARME, 101-109. BARCELONA.		U.E.: 11	
Tipus d'U.E.: Estructura negativa/retall		Definició: Rasa de fonamentació	
Cota Superior: 9.35 (en metres)	Cota Inferior: 9.02 (en metres)		
Relacions Físiques:			
Talla a: 23			
Fase Cronològica: Època contemporània (XIX-XXI)			
Datació:			
Interpretació: Rasa de fonamentació safareig UE12.			

Nom Jaciment/Codi: CA. HOSPITAL, 140-142 I CA. DEL CARME, 101-109. BARCELONA.		U.E.: 12	
Tipus d'U.E.: Estructura positiva		Definició: Fonamentació	
Composició Geològica:			
Composició Orgànica:			
Composició Artificial:			
Color: Blanc	Cota Superior: 9.35 (en metres)	Cota Inferior: 9.02 (en metres)	
Amplada: 0.60 (en metres)	Longitud: 12.53 (en metres)		
Relacions Físiques:			
Fase Cronològica: Època contemporània (XIX-XXI)			
Datació:			
Interpretació: Fonamentació d'un dels safareigs situats en el pati. Pren orientació sud-oest nord-est.			

Nom Jaciment/Codi: CA. HOSPITAL, 140-142 I CA. DEL CARME, 101-109. BARCELONA.		U.E.: 13
Tipus d'U.E.: Estructura negativa/retall	Definició: Claveguera	
Cota Superior: 9.27 (en metres)	Cota Inferior: 9.02 (en metres)	
Relacions Físiques: Talla a: 23		
Fase Cronològica: Època contemporània (XIX-XXI)		Datació:
Interpretació: Rasa de fonamentació claveguera UE14.		

Nom Jaciment/Codi: CA. HOSPITAL, 140-142 I CA. DEL CARME, 101-109. BARCELONA.		U.E.: 14
Tipus d'U.E.: Estructura positiva	Definició: Claveguera	
Composició Geològica:		
Composició Orgànica:		
Composició Artificial:		
Color: Marró fosc	Cota Superior: 9.27 (en metres)	Cota Inferior: 9.05 (en metres)
Amplada: 0.87 (en metres)	Longitud: 6.78 (en metres)	
Relacions Físiques:		
Fase Cronològica:		Datació:
Interpretació: Claveguera relacionada amb el desguàs de les aigües dels safareigs. Pren orientació sud-oest nord-est.		

Nom Jaciment/Codi: CA. HOSPITAL, 140-142 I CA. DEL CARME, 101-109. BARCELONA.		U.E.: 15
Tipus d'U.E.: Estructura negativa/retall	Definició: Claveguera	
Cota Superior: 9.22 (en metres)	Cota Inferior: 8.98 (en metres)	
Relacions Físiques: Talla a: 23		
Fase Cronològica: Època contemporània (XIX-XXI)		Datació:
Interpretació: Rasa de fonamentació claveguera UE16.		

Nom Jaciment/Codi: CA. HOSPITAL, 140-142 I CA. DEL CARME, 101-109. BARCELONA.		U.E.: 16	
Tipus d'U.E.: Estructura positiva		Definició: Claveguera	
Composició Geològica:			
Composició Orgànica:			
Composició Artificial:			
Color: Marró fosc	Cota Superior: 9.22 (en metres)	Cota Inferior: 8.98 (en metres)	
Amplada: 0.81 (en metres)	Longitud: 7.45 (en metres)		
Relacions Físiques:			
Fase Cronològica: Època contemporània (XIX-XXI)			
Datació:			
Interpretació: Claveguera relacionada amb el desguàs de les aigües dels safareigs. Pren orientació sud-oest nord-est.			

Nom Jaciment/Codi: CA. HOSPITAL, 140-142 I CA. DEL CARME, 101-109. BARCELONA.		U.E.: 17	
Tipus d'U.E.: Estructura negativa/retall		Definició: Rasa de fonamentació	
Cota Superior: 9.35 (en metres)	Cota Inferior: 8.98 (en metres)		
Relacions Físiques:			
Talla a: 23			
Fase Cronològica: Època contemporània (XIX-XXI)			
Datació:			
Interpretació: Rasa de fonamentació safareig UE18.			

Nom Jaciment/Codi: CA. HOSPITAL, 140-142 I CA. DEL CARME, 101-109. BARCELONA.		U.E.: 18	
Tipus d'U.E.: Estructura positiva		Definició: Fonamentació	
Composició Geològica:			
Composició Orgànica:			
Composició Artificial:			
Color: Blanc	Cota Superior: 9.35 (en metres)	Cota Inferior: 8.98 (en metres)	
Amplada: 0.50 (en metres)	Longitud: 7.86 (en metres)		
Relacions Físiques:			
Fase Cronològica:			
Datació:			
Interpretació: Fonamentació d'un dels safareigs situats en el pati. Pren orientació sud-oest nord-est.			

Nom Jaciment/Codi: CA. HOSPITAL, 140-142 I CA. DEL CARME, 101-109. BARCELONA.		U.E.: 19
Tipus d'U.E.: Estructura negativa/retall	Definició: Claveguera	
Cota Superior: 9.25 (en metres)	Cota Inferior: 8.95 (en metres)	
Relacions Físiques: Talla a: 23		
Fase Cronològica: Època contemporània (XIX-XXI)		Datació:
Interpretació: Rasa de fonamentació claveguera UE20.		

Nom Jaciment/Codi: CA. HOSPITAL, 140-142 I CA. DEL CARME, 101-109. BARCELONA.		U.E.: 20
Tipus d'U.E.: Estructura positiva	Definició: Claveguera	
Composició Geològica:		
Composició Orgànica:		
Composició Artificial:		
Color: Blanc	Cota Superior: 9.25 (en metres)	Cota Inferior: 8.95 (en metres)
Amplada: 0.44 (en metres)	Longitud: 9.93 (en metres)	
Relacions Físiques:		
Fase Cronològica: Època contemporània (XIX-XXI)		Datació:
Interpretació: Claveguera relacionada amb el desguàs de les aigües dels safareigs. Pren orientació sud-oest nord-est		

Nom Jaciment/Codi: CA. HOSPITAL, 140-142 I CA. DEL CARME, 101-109. BARCELONA.		U.E.: 21
Tipus d'U.E.: Estructura negativa/retall	Definició: Rasa de fonamentació	
Cota Superior: 9.28 (en metres)	Cota Inferior: 8.95 (en metres)	
Relacions Físiques: Talla a: 23		
Fase Cronològica:		Datació:
Interpretació: Rasa de fonamentació safareig UE22.		

Nom Jaciment/Codi: CA. HOSPITAL, 140-142 I CA. DEL CARME, 101-109. BARCELONA.		U.E.: 22	
Tipus d'U.E.: Estructura positiva		Definició: Fonamentació	
Composició Geològica:			
Composició Orgànica:			
Composició Artificial:			
Color: Blanc	Cota Superior: 9.28 (en metres)	Cota Inferior: 8.95 (en metres)	
Amplada: 0.70 (en metres)	Longitud: 10.00 (en metres)		
Relacions Físiques:			
Fase Cronològica: Època contemporània (XIX-XXI)			
Datació:			
Interpretació: Fonamentació d'un dels safareigs situats en el pati. Pren orientació sud-oest nord-est.			

Nom Jaciment/Codi: CA. HOSPITAL, 140-142 I CA. DEL CARME, 101-109. BARCELONA.		U.E.: 23	
Tipus d'U.E.: Estrat/nivell		Definició: Anivellament	
Textura: Argilosa		Consistència: Solta	
Composició Geològica:			
Composició Orgànica:			
Composició Artificial:			
Color: Taronja	Cota Superior: 9.40 (en metres)	Cota Inferior: 8.88 (en metres)	
Relacions Físiques:			
Cobreix a: 38			
És tallat per: 1-3-5-7-9-11-13-15-17-19-21-24-33-36-51			
Fase Cronològica: Baix medieval (XIII-XV)			
Datació:			
Interpretació: Estrat d'aportació fluvial que cobreix les fosses d'enterrament del segle s.XII			

Nom Jaciment/Codi: CA. HOSPITAL, 140-142 I CA. DEL CARME, 101-109. BARCELONA.		U.E.: 24	
Tipus d'U.E.: Estructura negativa/retall		Definició: Rasa de fonamentació	
Cota Superior: 8.98 (en metres)	Cota Inferior: 7.17 (en metres)		
Relacions Físiques:			
Talla a: 23-38			
Fase Cronològica: Època contemporània (XIX-XXI)			
Datació:			
Interpretació: Rasa de fonamentació de la sinia situada al pati UE25.			

Nom Jaciment/Codi: CA. HOSPITAL, 140-142 I CA. DEL CARME, 101-109. BARCELONA.		U.E.: 25	
Tipus d'U.E.: Estructura positiva		Definició: Altres	
Composició Geològica:			
Composició Orgànica:			
Composició Artificial:			
Color: Blanc	Cota Superior: 8.98 (en metres)	Cota Inferior: 7.17 (en metres)	
Amplada: 1.95 (en metres)	Longitud: 3.75 (en metres)		
Relacions Físiques: És farcit per: 26			
Fase Cronològica: Època contemporània (XIX-XXI)		Datació:	
Interpretació: Sínia. Pren orientació est-oest.			

Nom Jaciment/Codi: CA. HOSPITAL, 140-142 I CA. DEL CARME, 101-109. BARCELONA.		U.E.: 26	
Tipus d'U.E.: Estrat/nivell		Definició: Farciment	
Textura:		Consistència:	
Composició Geològica:			
Composició Orgànica:			
Composició Artificial:			
Color: Negre	Cota Superior: 8.98 (en metres)	Cota Inferior: 7.17 (en metres)	
Relacions Físiques: Farceix a: 25-34			
Fase Cronològica: Època contemporània (XIX-XXI)		Datació:	
Interpretació: Farciment de la sínia UE25.			

Nom Jaciment/Codi: CA. HOSPITAL, 140-142 I CA. DEL CARME, 101-109. BARCELONA.		U.E.: 27	
Tipus d'U.E.: Estructura negativa/retall		Definició: Retall indeterminat	
Cota Superior: 9.38 (en metres)	Cota Inferior: 9.05 (en metres)		
Relacions Físiques:			
Fase Cronològica: Època moderna (XVI-XVIII)		Datació: s. XVI-XVI	
Interpretació: Retall indeterminat situat en l'àmbit sud del pati.			

Nom Jaciment/Codi: CA. HOSPITAL, 140-142 I CA. DEL CARME, 101-109. BARCELONA.			U.E.: 28
Tipus d'U.E.: Estrat/nivell	Definició: Farciment		
Textura:	Consistència:		
Composició Geològica:			
Composició Orgànica:			
Composició Artificial:			
Color: Gris fosc	Cota Superior: 9.27 (en metres)	Cota Inferior: 9.05 (en metres)	
Relacions Físiques:			
Fase Cronològica: Època moderna (XVI-XVIII)			
Datació: s. XV-XVI			
Interpretació: Farciment del retall UE28.			

Nom Jaciment/Codi: CA. HOSPITAL, 140-142 I CA. DEL CARME, 101-109. BARCELONA.			U.E.: 29
Tipus d'U.E.: Estructura negativa/retall	Definició: Retall indeterminat		
Cota Superior: 9.40 (en metres)	Cota Inferior: 8.01 (en metres)		
Relacions Físiques: Talla a: 32 És farcit per: 31			
Fase Cronològica: Època moderna (XVI-XVIII)			
Datació: s. 2/2 meitat XVII			
Interpretació: Retall de planta rectangular situat en perpendicular a l'església.			

Nom Jaciment/Codi: CA. HOSPITAL, 140-142 I CA. DEL CARME, 101-109. BARCELONA.			U.E.: 30
Tipus d'U.E.: Estrat/nivell	Definició: Farciment		
Textura:	Consistència:		
Composició Geològica:			
Composició Orgànica:			
Composició Artificial:			
Color: Marró fosc	Cota Superior: 9.40 (en metres)	Cota Inferior: 8.01 (en metres)	
Relacions Físiques: És tallat per: 5			
Fase Cronològica: Època moderna (XVI-XVIII)			
Datació: s. 2/2 XVII			
Interpretació: Farciment del retall UE30.			

Nom Jaciment/Codi: CA. HOSPITAL, 140-142 I CA. DEL CARME, 101-109. BARCELONA.			U.E.: 31
Tipus d'U.E.: Estrat/nivell	Definició: Farciment		
Textura: Sorrenca	Consistència: Solta		
Composició Geològica:			
Composició Orgànica:			
Composició Artificial:			
Color: Marró fosc	Cota Superior: 9.40 (en metres)	Cota Inferior: 9.00 (en metres)	
Relacions Físiques: És tallat per: 5 Farceix a: 29-32			
Fase Cronològica: Època moderna (XVI-XVIII)		Datació: s. 2/2 XVII	
Interpretació: Farciment retall UE32			

Nom Jaciment/Codi: CA. HOSPITAL, 140-142 I CA. DEL CARME, 101-109. BARCELONA.			U.E.: 32
Tipus d'U.E.: Estructura negativa/retall	Definició: Retall indeterminat		
Cota Superior: 9.40 (en metres)	Cota Inferior: 9.00 (en metres)		
Relacions Físiques: És tallat per: 29 És farcit per: 31			
Fase Cronològica: Època moderna (XVI-XVIII)		Datació: s. 2/2 XVII	
Interpretació: Retall indeterminat			

Nom Jaciment/Codi: CA. HOSPITAL, 140-142 I CA. DEL CARME, 101-109. BARCELONA.			U.E.: 33
Tipus d'U.E.: Estructura negativa/retall	Definició: Pou		
Cota Superior: 8.81 (en metres)	Cota Inferior: 7.17 (en metres)		
Relacions Físiques: Talla a: 23-38-57			
Fase Cronològica: Baix medieval (XIII-XV)		Datació:	
Interpretació: Rasa de fonamentació pou UE34.			

Nom Jaciment/Codi: CA. HOSPITAL, 140-142 I CA. DEL CARME, 101-109. BARCELONA.		U.E.: 34	
Tipus d'U.E.: Estructura positiva		Definició: Pou	
Composició Geològica:			
Composició Orgànica:			
Composició Artificial:			
Color: Taronja	Cota Superior: 8.81 (en metres)	Cota Inferior: 8.17 (en metres)	
Amplada: 0.00 (en metres)	Longitud: 0.00 (en metres)		
Relacions Físiques: És farcit per: 26			
Fase Cronològica: Baix medieval (XIII-XV)		Datació:	
Interpretació: Pou fet amb carreus treballats lligats amb morter de sorra i argiles.			

Nom Jaciment/Codi: CA. HOSPITAL, 140-142 I CA. DEL CARME, 101-109. BARCELONA.		U.E.: 36	
Tipus d'U.E.: Estructura negativa/retall		Definició: Pou	
Cota Superior: 8.70 (en metres)	Cota Inferior: 6.90 (en metres)		
Relacions Físiques: Talla a: 23-38-57 És farcit per: 37			
Fase Cronològica: Baix medieval (XIII-XV)		Datació:	
Interpretació: Pou situat a la zona pròxima al c/ St. Llàtzer. No conserva la part construïda.			

Nom Jaciment/Codi: CA. HOSPITAL, 140-142 I CA. DEL CARME, 101-109. BARCELONA.		U.E.: 37	
Tipus d'U.E.: Estrat/nivell		Definició: Farciment	
Textura: Argil-losorrenca		Consistència: Solta	
Composició Geològica:			
Composició Orgànica:			
Composició Artificial:			
Color: Marró fosc	Cota Superior: 8.70 (en metres)	Cota Inferior: 6.90 (en metres)	
Relacions Físiques: Farceix a: 36			
Fase Cronològica: Baix medieval (XIII-XV)		Datació:	
Interpretació: Farciment del pou UE36.			

Nom Jaciment/Codi: CA. HOSPITAL, 140-142 I CA. DEL CARME, 101-109. BARCELONA.			U.E.: 38
Tipus d'U.E.: Estrat/nivell	Definició: Anivellament		
Textura: Llimosa	Consistència: Compacta		
Composició Geològica:			
Composició Orgànica:			
Composició Artificial:			
Color: Altres	Cota Superior: 8.88 (en metres)	Cota Inferior: 8.56 (en metres)	
Relacions Físiques: És cobert per: 23 És tallat per: 24-33-36-39-42-45-48-53			
Fase Cronològica: Alt medieval (VIII-XII)		Datació: s. XII	
Interpretació: Nivell de llims grocs d'aportació fluvial on es troba retallades les tombes s. XII.			

Nom Jaciment/Codi: CA. HOSPITAL, 140-142 I CA. DEL CARME, 101-109. BARCELONA.			U.E.: 39
Tipus d'U.E.: Estructura negativa/retall	Definició: Fossa		
Cota Superior: 8.80 (en metres)	Cota Inferior: 8.70 (en metres)		
Relacions Físiques: Talla a: 38 És farcit per: 41-40			
Fase Cronològica: Alt medieval (VIII-XII)		Datació:	
Interpretació: Fossa enterrament UF100.			

Nom Jaciment/Codi: CA. HOSPITAL, 140-142 I CA. DEL CARME, 101-109. BARCELONA.			U.E.: 40
Tipus d'U.E.: Estructura positiva	Definició: Inhumació		
Composició Geològica:			
Composició Orgànica:			
Composició Artificial:			
Color: Blanc	Cota Superior: 8.89 (en metres)	Cota Inferior: 8.75 (en metres)	
Amplada: 0.41 (en metres)	Longitud: 1.33 (en metres)		
Relacions Físiques: Farceix a: 39			
Fase Cronològica: Alt medieval (VIII-XII)		Datació: s. XII	
Interpretació: Inhumació individu adult fossa enterrament simple UF100. Pren orientació SO-NE. Veure fitxa UF100-40			

Nom Jaciment/Codi: CA. HOSPITAL, 140-142 I CA. DEL CARME, 101-109. BARCELONA.			U.E.: 41
Tipus d'U.E.: Estrat/nivell	Definició: Farciment		
Textura: Llimosa	Consistència: Solta		
Composició Geològica:			
Composició Orgànica:			
Composició Artificial:			
Color: Altres	Cota Superior: 8.80 (en metres)	Cota Inferior: 8.70 (en metres)	
Relacions Físiques: Farceix a: 39			
Fase Cronològica: Alt medieval (VIII-XII)		Datació: s. XII	
Interpretació: Farciment fossa enterrament UF100.			

Nom Jaciment/Codi: CA. HOSPITAL, 140-142 I CA. DEL CARME, 101-109. BARCELONA.			U.E.: 42
Tipus d'U.E.: Estructura negativa/retall	Definició: Fossa		
Cota Superior: 8.78 (en metres)	Cota Inferior: 8.65 (en metres)		
Relacions Físiques: Talla a: 38 És farcit per: 43-44			
Fase Cronològica: Alt medieval (VIII-XII)		Datació: s. XII	
Interpretació: Fossa enterrament UF101.			

Nom Jaciment/Codi: CA. HOSPITAL, 140-142 I CA. DEL CARME, 101-109. BARCELONA.			U.E.: 43
Tipus d'U.E.: Estructura positiva	Definició: Inhumació		
Composició Geològica:			
Composició Orgànica:			
Composició Artificial:			
Color: Blanc	Cota Superior: 8.78 (en metres)	Cota Inferior: 8.65 (en metres)	
Amplada: 0.30 (en metres)	Longitud: 1.10 (en metres)		
Relacions Físiques: Farceix a: 42			
Fase Cronològica: Alt medieval (VIII-XII)		Datació: s. XII	
Interpretació: Inhumació individu adult fossa enterrament simple UF101. Pren orientació SO-NE. Veure fitxa UF101-43			

Nom Jaciment/Codi: CA. HOSPITAL, 140-142 I CA. DEL CARME, 101-109. BARCELONA.			U.E.: 44
Tipus d'U.E.: Estrat/nivell	Definició: Farciment		
Textura: Llimosa	Consistència: Solta		
Composició Geològica:			
Composició Orgànica:			
Composició Artificial:			
Color: Altres	Cota Superior: 8.78 (en metres)	Cota Inferior: 8.69 (en metres)	
Relacions Físiques: Farceix a: 42			
Fase Cronològica:		Datació:	
Interpretació: Farciment fossa enterrament UF101			

Nom Jaciment/Codi: CA. HOSPITAL, 140-142 I CA. DEL CARME, 101-109. BARCELONA.			U.E.: 45
Tipus d'U.E.: Estructura negativa/retall	Definició: Fossa		
Cota Superior: 8.77 (en metres)	Cota Inferior: 8.50 (en metres)		
Relacions Físiques: Talla a: 38 És farcit per: 46-47			
Fase Cronològica: Alt medieval (VIII-XII)		Datació: s. XII	
Interpretació: Fossa enterrament UF102.			

Nom Jaciment/Codi: CA. HOSPITAL, 140-142 I CA. DEL CARME, 101-109. BARCELONA.			U.E.: 46
Tipus d'U.E.: Estructura positiva	Definició: Inhumació		
Composició Geològica:			
Composició Orgànica:			
Composició Artificial:			
Color: Blanc	Cota Superior: 8.68 (en metres)	Cota Inferior: 8.54 (en metres)	
Amplada: 0.41 (en metres)	Longitud: 0.99 (en metres)		
Relacions Físiques: Farceix a: 45			
Fase Cronològica: Alt medieval (VIII-XII)		Datació: s. XII	
Interpretació: Inhumació individu adult fossa enterrament simple UF102. Pren orientació SO-NE. Veure fitxa UF102-46			

Nom Jaciment/Codi: CA. HOSPITAL, 140-142 I CA. DEL CARME, 101-109. BARCELONA.		U.E.: 47	
Tipus d'U.E.: Estrat/nivell		Definició: Farciment	
Textura:		Consistència:	
Composició Geològica:			
Composició Orgànica:			
Composició Artificial:			
Color: Altres	Cota Superior: 8.76 (en metres)	Cota Inferior: 8.50 (en metres)	
Relacions Físiques: Farceix a: 45			
Fase Cronològica: Alt medieval (VIII-XII)		Datació: s. XII	
Interpretació: Farciment fossa UF102.			

Nom Jaciment/Codi: CA. HOSPITAL, 140-142 I CA. DEL CARME, 101-109. BARCELONA.		U.E.: 48	
Tipus d'U.E.: Estructura negativa/retall		Definició: Fossa	
Cota Superior: 8.78 (en metres)		Cota Inferior: 8.60 (en metres)	
Relacions Físiques: Talla a: 38 És farcit per: 49-50			
Fase Cronològica: Alt medieval (VIII-XII)		Datació: s. XII	
Interpretació: Fossa enterrament UF103.			

Nom Jaciment/Codi: CA. HOSPITAL, 140-142 I CA. DEL CARME, 101-109. BARCELONA.		U.E.: 49	
Tipus d'U.E.: Estructura positiva		Definició: Inhumació	
Composició Geològica:			
Composició Orgànica:			
Composició Artificial:			
Color: Blanc	Cota Superior: 8.78 (en metres)	Cota Inferior: 8.62 (en metres)	
Amplada: 0.33 (en metres)	Longitud: 0.91 (en metres)		
Relacions Físiques: Farceix a: 48			
Fase Cronològica: Alt medieval (VIII-XII)		Datació: s. XII	
Interpretació: Inhumació individu adult fossa enterrament simple UF103. Pren orientació SO-NE. Veure fitxa UF103-49			

Nom Jaciment/Codi: CA. HOSPITAL, 140-142 I CA. DEL CARME, 101-109. BARCELONA.		U.E.: 50
Tipus d'U.E.: Estrat/nivell	Definició: Farciment	
Textura:	Consistència:	
Composició Geològica:		
Composició Orgànica:		
Composició Artificial:		
Color: Altres	Cota Superior: 8.78 (en metres)	Cota Inferior: 8.60 (en metres)
Relacions Físiques: Farceix a: 48		
Fase Cronològica: Alt medieval (VIII-XII)		Datació: s. XII
Interpretació: Farciment enterrament UF103.		

Nom Jaciment/Codi: CA. HOSPITAL, 140-142 I CA. DEL CARME, 101-109. BARCELONA.		U.E.: 51
Tipus d'U.E.: Estructura negativa/retall	Definició: Sitja	
Cota Superior: 9.00 (en metres)	Cota Inferior: 8.61 (en metres)	
Relacions Físiques: Talla a: 23 És farcit per: 52		
Fase Cronològica: Època moderna (XVI-XVIII)		Datació: s. XV-XVI
Interpretació: Sitja.		

Nom Jaciment/Codi: CA. HOSPITAL, 140-142 I CA. DEL CARME, 101-109. BARCELONA.		U.E.: 52
Tipus d'U.E.: Estrat/nivell	Definició: Farciment	
Textura: Sorrenca	Consistència: Solta	
Composició Geològica:		
Composició Orgànica:		
Composició Artificial:		
Color: Marró fosc	Cota Superior: 9.00 (en metres)	Cota Inferior: 8.60 (en metres)
Relacions Físiques: Farceix a: 51		
Fase Cronològica: Època moderna (XVI-XVIII)		Datació: s. XV-XVI
Interpretació: Farciment de la sitja UE51.		

Nom Jaciment/Codi: CA. HOSPITAL, 140-142 I CA. DEL CARME, 101-109. BARCELONA.		U.E.: 53
Tipus d'U.E.: Estructura negativa/retall	Definició: Fossa	
Cota Superior: 8.77 (en metres)	Cota Inferior: 8.40 (en metres)	
Relacions Físiques: Talla a: 38 És farcit per: 54-55-56		
Fase Cronològica: Alt medieval (VIII-XII)	Datació: s. XII	
Interpretació: Fossa enterrament UF104.		

Nom Jaciment/Codi: CA. HOSPITAL, 140-142 I CA. DEL CARME, 101-109. BARCELONA.		U.E.: 54
Tipus d'U.E.: Estructura positiva	Definició: Tomba	
Composició Geològica:		
Composició Orgànica:		
Composició Artificial:		
Color: Gris fosc	Cota Superior: 8.77 (en metres)	Cota Inferior: 8.40 (en metres)
Amplada: 0.60 (en metres)	Longitud: 1.75 (en metres)	
Relacions Físiques: Farceix a: 53 És farcit per: 55-56		
Fase Cronològica: Alt medieval (VIII-XII)	Datació: s. XII	
Interpretació: Tomba antropomorfa amb caixa feta amb pedres treballades i la coberta feta amb grans pedres rectangulars.		

Nom Jaciment/Codi: CA. HOSPITAL, 140-142 I CA. DEL CARME, 101-109. BARCELONA.		U.E.: 55
Tipus d'U.E.: Estrat/nivell	Definició: Farciment	
Textura: Llimosa	Consistència: Solta	
Composició Geològica:		
Composició Orgànica:		
Composició Artificial:		
Color: Altres	Cota Superior: 8.75 (en metres)	Cota Inferior: 8.40 (en metres)
Relacions Físiques: Farceix a: 53-54		
Fase Cronològica: Alt medieval (VIII-XII)	Datació: s. XII	
Interpretació: Farciment tomba UF104		

Nom Jaciment/Codi: CA. HOSPITAL, 140-142 I CA. DEL CARME, 101-109. BARCELONA.		U.E.: 56	
Tipus d'U.E.: Estructura positiva		Definició: Inhumació	
Composició Geològica:			
Composició Orgànica:			
Composició Artificial:			
Color: Blanc	Cota Superior:	8.64 (en metres)	Cota Inferior: 8.51 (en metres)
Amplada: 0.34 (en metres)		Longitud: 1.15 (en metres)	
Relacions Físiques: Farceix a: 53-54			
Fase Cronològica: Alt medieval (VIII-XII)		Datació: s. XII	
Interpretació: Inhumació individu adult fossa enterrament simple UF100. Pren orientació SO-NE. Veure fitxa UF104-56			

Nom Jaciment/Codi: CA. HOSPITAL, 140-142 I CA. DEL CARME, 101-109. BARCELONA.		U.E.: 57	
Tipus d'U.E.: Estrat/nivell		Definició: Anivellament	
Textura: Argilosa		Consistència: Compacta	
Composició Geològica:			
Composició Orgànica:			
Composició Artificial:			
Color: Vermell	Cota Superior:	7.50 (en metres)	Cota Inferior: 0.00 (en metres)
Relacions Físiques: És tallat per: 33-36			
Fase Cronològica: Alt medieval (VIII-XII)		Datació:	
Interpretació: Arglies de color vermell fosc i textura plàstica.			

Nom Jaciment/Codi: CA. HOSPITAL, 140-142 I CA. DEL CARME, 101-109. BARCELONA.		U.E.: 1001	
Tipus d'U.E.: Estrat/nivell		Definició: Anivellament	
Textura: Sorrenca		Consistència: Solta	
Composició Geològica:			
Composició Orgànica:			
Composició Artificial:			
Color: Marró clar	Cota Superior: 9.40 (en metres)	Cota Inferior: 9.34 (en metres)	
Relacions Físiques: Cobreix a: 1003-1005-1006-1009-1011-1013-1015-1017-1019-1022-1029-1049-1080 És lliura a: 1061-1140			
Fase Cronològica: Època contemporània (XIX-XXI)		Datació:	
Interpretació: Nivell de runa usat per anivellar el terra de la finca alhora de fer el paviment del segle XIX.			

Nom Jaciment/Codi: CA. HOSPITAL, 140-142 I CA. DEL CARME, 101-109. BARCELONA.		U.E.: 1002	
Tipus d'U.E.: Estructura negativa/retall		Definició: Claveguera	
Cota Superior: 9.34 (en metres)		Cota Inferior: 8.92 (en metres)	
Relacions Físiques: Talla a: 1006-1034 És farcit per: 1055			
Fase Cronològica: Època contemporània (XIX-XXI)		Datació:	
Interpretació: Rasa per a la construcció de la claveguera UE1003			

Nom Jaciment/Codi: CA. HOSPITAL, 140-142 I CA. DEL CARME, 101-109. BARCELONA.		U.E.: 1003	
Tipus d'U.E.: Estructura positiva		Definició: Claveguera	
Composició Geològica:			
Composició Orgànica:			
Composició Artificial:			
Color: Vermell	Cota Superior: 9.34 (en metres)	Cota Inferior: 8.92 (en metres)	
Amplada: 0.30 (en metres)	Longitud: 11.00 (en metres)		
Relacions Físiques: És cobert per: 1001 Se li lliura: 1011-1015			
Fase Cronològica: Època contemporània (XIX-XXI)		Datació:	
Interpretació: Claveguera finca segle XIX feta amb totxos units amb morter de calç blanca			

Nom Jaciment/Codi: CA. HOSPITAL, 140-142 I CA. DEL CARME, 101-109. BARCELONA.		U.E.: 1004
Tipus d'U.E.: Estructura negativa/retall	Definició: Dipòsit	
Cota Superior: 9.30 (en metres)	Cota Inferior: 7.80 (en metres)	
Relacions Físiques: Talla a: 1006-1023-1024-1025-1026-1027-1043-1073-1092-1039		
Fase Cronològica: Època contemporània (XIX-XXI)	Datació:	
Interpretació: Rasa dipòsit UE1005		

Nom Jaciment/Codi: CA. HOSPITAL, 140-142 I CA. DEL CARME, 101-109. BARCELONA.		U.E.: 1005
Tipus d'U.E.: Estructura positiva	Definició: Dipòsit	
Composició Geològica:		
Composició Orgànica:		
Composició Artificial:		
Color: Vermell	Cota Superior: 9.29 (en metres)	Cota Inferior: 7.80 (en metres)
Amplada: 1.50 (en metres)	Longitud: 2.40 (en metres)	
Relacions Físiques: Cobreix a: 1071-1072 És cobert per: 1001 És farcit per: 1007		
Fase Cronològica: Època contemporània (XIX-XXI)	Datació: s.XIX	
Interpretació: Dipòsit fet amb totxos i pedres irregulars unides amb morter de calç blanca relacionat amb la finca del segle XIX.		

Nom Jaciment/Codi: CA. HOSPITAL, 140-142 I CA. DEL CARME, 101-109. BARCELONA.		U.E.: 1006
Tipus d'U.E.: Estrat/nivell	Definició: Anivellament	
Textura: Argil-losorrenca	Consistència: Solta	
Composició Geològica:		
Composició Orgànica:		
Composició Artificial:		
Color: Marró fosc	Cota Superior: 9.34 (en metres)	Cota Inferior: 9.20 (en metres)
Relacions Físiques: Cobreix a: 1024-1034-1038-1051-1053-1057-1061-1065-1075-1082-1084-1089-1093-1094-1106-1119-1122 1176 És cobert per: 1001 És tallat per: 1002-1004-1008-1010-1012-1014-1018-1021-1079-1139 És lliura a: 1061		
Fase Cronològica: Època moderna (XVI-XVIII)	Datació: Final s. XVIII	
Interpretació: Estrat d'anivellament anterior a la finca actual amb cronologia del segle XVIII, les estructures relacionades amb la casa estan retallades en aquest estrat.		

Nom Jaciment/Codi: CA. HOSPITAL, 140-142 I CA. DEL CARME, 101-109. BARCELONA.		U.E.: 1007	
Tipus d'U.E.: Estrat/nivell		Definició: Farciment	
Textura:		Consistència:	
Composició Geològica:			
Composició Orgànica:			
Composició Artificial:			
Color: Marró fosc	Cota Superior: 8.79 (en metres)	Cota Inferior: 7.88 (en metres)	
Relacions Físiques: Farceix a: 1005			
Fase Cronològica: Època contemporània (XIX-XXI)		Datació:	
Interpretació: Farciment dipòsit UE1005 format per runa i residus orgànics amb restes de merial ceràmic.			

Nom Jaciment/Codi: CA. HOSPITAL, 140-142 I CA. DEL CARME, 101-109. BARCELONA.		U.E.: 1008	
Tipus d'U.E.: Estructura negativa/retall		Definició: Claveguera	
Cota Superior: 9.37 (en metres)		Cota Inferior: 9.35 (en metres)	
Relacions Físiques: Talla a: 1006			
Fase Cronològica: Època contemporània (XIX-XXI)		Datació:	
Interpretació:			

Nom Jaciment/Codi: CA. HOSPITAL, 140-142 I CA. DEL CARME, 101-109. BARCELONA.		U.E.: 1009	
Tipus d'U.E.: Estructura positiva		Definició: Claveguera	
Composició Geològica:			
Composició Orgànica:			
Composició Artificial:			
Color:	Cota Superior: 9.37 (en metres)	Cota Inferior: 9.35 (en metres)	
Amplada: 0.20 (en metres)		Longitud: 1.60 (en metres)	
Relacions Físiques: És cobert per: 1001			
Fase Cronològica: Època contemporània (XIX-XXI)		Datació:	
Interpretació: Clavaguera feta amb maons i morter de calç blanca que recull els desaigües que provenen dels pisos superiors de la finca. Pren orientació N-S			

Nom Jaciment/Codi: CA. HOSPITAL, 140-142 I CA. DEL CARME, 101-109. BARCELONA.		U.E.: 1010
Tipus d'U.E.: Estructura negativa/retall	Definició: Claveguera	
Cota Superior: 9.32 (en metres)	Cota Inferior: 9.08 (en metres)	
Relacions Físiques: Talla a: 1006		
Fase Cronològica: Època contemporània (XIX-XXI)		Datació:
Interpretació: Rasa claveguera segle XIX.		

Nom Jaciment/Codi: CA. HOSPITAL, 140-142 I CA. DEL CARME, 101-109. BARCELONA.		U.E.: 1011
Tipus d'U.E.: Estructura positiva	Definició: Claveguera	
Composició Geològica:		
Composició Orgànica:		
Composició Artificial:		
Color: Vermell	Cota Superior: 9.32 (en metres)	Cota Inferior: 9.08 (en metres)
Amplada: 0.30 (en metres)	Longitud: 4.00 (en metres)	
Relacions Físiques: És cobert per: 1001 És lliura a: 1003		
Fase Cronològica: Època contemporània (XIX-XXI)		Datació:
Interpretació: Claveguera de la finca del segle XIX feta amb maons i morter de calç blanca.		

Nom Jaciment/Codi: CA. HOSPITAL, 140-142 I CA. DEL CARME, 101-109. BARCELONA.		U.E.: 1012
Tipus d'U.E.: Estructura negativa/retall	Definició: Rasa de fonamentació	
Cota Superior: 9.17 (en metres)	Cota Inferior: 9.08 (en metres)	
Relacions Físiques: Talla a: 1006-1024-1082-1172-1173		
Fase Cronològica: Època contemporània (XIX-XXI)		Datació:
Interpretació: Rasa fonamentació pilar.		

Nom Jaciment/Codi: CA. HOSPITAL, 140-142 I CA. DEL CARME, 101-109. BARCELONA.		U.E.: 1013	
Tipus d'U.E.: Estructura positiva		Definició: Basament	
Composició Geològica:			
Composició Orgànica:			
Composició Artificial:			
Color: Blanc	Cota Superior: 9.43 (en metres)	Cota Inferior: 9.08 (en metres)	
Amplada: 0.70 (en metres)	Longitud: 0.80 (en metres)		
Relacions Físiques: És cobert per: 1001			
Fase Cronològica: Època contemporània (XIX-XXI)		Datació:	
Interpretació: Basament pilar fet amb pedres irregulars i morter de calç blanca.			

Nom Jaciment/Codi: CA. HOSPITAL, 140-142 I CA. DEL CARME, 101-109. BARCELONA.		U.E.: 1014	
Tipus d'U.E.: Estructura negativa/retall		Definició: Claveguera	
Cota Superior: 9.27 (en metres)	Cota Inferior: 9.00 (en metres)		
Relacions Físiques: Talla a: 1006			
Fase Cronològica: Època contemporània (XIX-XXI)		Datació:	
Interpretació: Rasa fonamentació claveguera segle XIX.			

Nom Jaciment/Codi: CA. HOSPITAL, 140-142 I CA. DEL CARME, 101-109. BARCELONA.		U.E.: 1015	
Tipus d'U.E.: Estructura positiva		Definició: Claveguera	
Composició Geològica:			
Composició Orgànica:			
Composició Artificial:			
Color: Vermell	Cota Superior: 9.41 (en metres)	Cota Inferior: 9.00 (en metres)	
Amplada: 0.00 (en metres)	Longitud: 0.00 (en metres)		
Relacions Físiques: És cobert per: 1001 És lliura a: 1003			
Fase Cronològica: Època contemporània (XIX-XXI)		Datació:	
Interpretació: Calaveguera feta amb maons i morter de calç blanca. Pren orientació N-S			

Nom Jaciment/Codi: CA. HOSPITAL, 140-142 I CA. DEL CARME, 101-109. BARCELONA.		U.E.: 1016
Tipus d'U.E.: Estructura negativa/retall	Definició: Claveguera	
Cota Superior: 9.37 (en metres)	Cota Inferior: 8.77 (en metres)	
Relacions Físiques: Talla a: 1023-1024		
Fase Cronològica: Època contemporània (XIX-XXI)		Datació:
Interpretació: Rasa claveguera UE 1017		

Nom Jaciment/Codi: CA. HOSPITAL, 140-142 I CA. DEL CARME, 101-109. BARCELONA.		U.E.: 1017
Tipus d'U.E.: Estructura positiva	Definició: Claveguera	
Composició Geològica:		
Composició Orgànica:		
Composició Artificial:		
Color: Vermell	Cota Superior: 9.37 (en metres)	Cota Inferior: 8.77 (en metres)
Amplada: 0.30 (en metres)	Longitud: 7.50 (en metres)	
Relacions Físiques: És cobert per: 1001 És lliura a: 4016		
Fase Cronològica: Època contemporània (XIX-XXI)		Datació:
Interpretació: Calaveguera de la finca del segle XIX feta amb maons i morter de calç blanca. Pren orientació NO-SE.		

Nom Jaciment/Codi: CA. HOSPITAL, 140-142 I CA. DEL CARME, 101-109. BARCELONA.		U.E.: 1018
Tipus d'U.E.: Estructura negativa/retall	Definició: Rasa de fonamentació	
Cota Superior: 9.15 (en metres)	Cota Inferior: 8.60 (en metres)	
Relacions Físiques: És igual a: 7020 Talla a: 1006-1040-1041-1099-1100		
Fase Cronològica: Època contemporània (XIX-XXI)		Datació:
Interpretació: Rasa fonamentació mur finca segle XIX		

Nom Jaciment/Codi: CA. HOSPITAL, 140-142 I CA. DEL CARME, 101-109. BARCELONA.		U.E.: 1019	
Tipus d'U.E.: Estructura positiva		Definició: Fonamentació	
Composició Geològica:			
Composició Orgànica:			
Composició Artificial:			
Color: Blanc	Cota Superior: 9.42 (en metres)	Cota Inferior: 8.20 (en metres)	
Amplada: 0.50 (en metres)	Longitud: 12.70 (en metres)		
Relacions Físiques: És igual a: 7022 És cobert per: 1001 És farcit per: 1020 És lliura a: 1061-1065			
Fase Cronològica: Època contemporània (XIX-XXI)		Datació:	
Interpretació: Fonaments de la finca fet amb pedres irregulars unides amb morter de calç blanca.			

Nom Jaciment/Codi: CA. HOSPITAL, 140-142 I CA. DEL CARME, 101-109. BARCELONA.		U.E.: 1020	
Tipus d'U.E.: Estrat/nivell		Definició: Farciment	
Textura: Sorrenca		Consistència:	
Composició Geològica:			
Composició Orgànica:			
Composició Artificial:			
Color: Marró fosc	Cota Superior: 9.15 (en metres)	Cota Inferior: 8.60 (en metres)	
Relacions Físiques: És igual a: 7021 Farceix a: 1019			
Fase Cronològica: Època contemporània (XIX-XXI)		Datació:	
Interpretació: Farciment de la rasa de fonamentació de la finca del segle XIX.			

Nom Jaciment/Codi: CA. HOSPITAL, 140-142 I CA. DEL CARME, 101-109. BARCELONA.		U.E.: 1021	
Tipus d'U.E.: Estructura negativa/retall		Definició: Rasa de fonamentació	
Cota Superior: 9.18 (en metres)	Cota Inferior: 8.10 (en metres)		
Relacions Físiques: Talla a: 1006-1023-1024-1027-1043-1082-1039-1178-1182-1184			
Fase Cronològica: Època contemporània (XIX-XXI)		Datació:	
Interpretació: Rasa fonamentació riosta finca segle XIX			

Nom Jaciment/Codi: CA. HOSPITAL, 140-142 I CA. DEL CARME, 101-109. BARCELONA.		U.E.: 1022	
Tipus d'U.E.: Estructura positiva		Definició: Fonamentació	
Composició Geològica:			
Composició Orgànica:			
Composició Artificial:			
Color: Blanc	Cota Superior: 9.35 (en metres)	Cota Inferior: 8.10 (en metres)	
Amplada: 0.40 (en metres)	Longitud: 5.50 (en metres)		
Relacions Físiques: És cobert per: 1001			
Fase Cronològica: Època contemporània (XIX-XXI)		Datació:	
Interpretació: Riosta de la finca segle XIX feta amb pedres irregulars i morter de calç blanca.			

Nom Jaciment/Codi: CA. HOSPITAL, 140-142 I CA. DEL CARME, 101-109. BARCELONA.		U.E.: 1023	
Tipus d'U.E.: Estrat/nivell		Definició: Anivellament	
Textura: Llimosa		Consistència: Solta	
Composició Geològica:			
Composició Orgànica:			
Composició Artificial:			
Color: Altres	Cota Superior: 9.00 (en metres)	Cota Inferior: 8.57 (en metres)	
Relacions Físiques: És igual a: 7013-3013-8017-9009 És cobert per: 1024-1039 És tallat per: 1004-1016-1021-1025-1028-1030-1033-1040-1056-1060-1062-1063-1064-1079-1081-1095-1101-1139-1044-1150-1152-1155-1158-1162-1165-1167-1169-1171-1179-1183-1186-1189-1196-1198-1202-1204-1206-1208-1212-1215-1217			
Fase Cronològica: Baix medieval (XIII-XV)		Datació:	
Interpretació: Nivell de llims grocs d'aportació fluvial on trobem retallades les fosses del segle del s. XIII-XIV.			

Nom Jaciment/Codi: CA. HOSPITAL, 140-142 I CA. DEL CARME, 101-109. BARCELONA.		U.E.: 1024	
Tipus d'U.E.: Estrat/nivell		Definició: Anivellament	
Textura: Argilosa		Consistència: Compacta	
Composició Geològica:			
Composició Orgànica:			
Composició Artificial:			
Color: Taronja	Cota Superior: 9.20 (en metres)	Cota Inferior: 9.00 (en metres)	
Relacions Físiques: És igual a: 7001-8002-9001 Cobreix a: 1023-1102-1172-1184-1187-1199-1213 És cobert per: 1006 És tallat per: 1004-1012-1016-1021-1028-1030-1033-1035-1048-1052-1063-1064-1066-1074-1079-1083-1088-1098-1118-1121-1125-1139-1177-1189-1191-1193-1196			
Fase Cronològica: Baix medieval (XIII-XV)		Datació:	
Interpretació: Estrat d'aportació fluvial que cobreix les fosses d'enterrament del segle s.XIV i on es retallen les fosses d'enterrament amb cronologia del XV al XVIII.			

Nom Jaciment/Codi: CA. HOSPITAL, 140-142 I CA. DEL CARME, 101-109. BARCELONA.		U.E.: 1025	
Tipus d'U.E.: Estructura negativa/retall		Definició: Fossa	
Cota Superior: 8.97 (en metres)		Cota Inferior: 8.44 (en metres)	
Relacions Físiques: Talla a: 1023-1039 És tallat per: 1004 És farcit per: 1026			
Fase Cronològica: Baix medieval (XIII-XV)		Datació:	
Interpretació: Fossa comuna que conforma la UF 1 retallada als llims UE1023. Conté dos individus amb cronologia del segle XIII-XIV.			

Nom Jaciment/Codi: CA. HOSPITAL, 140-142 I CA. DEL CARME, 101-109. BARCELONA.		U.E.: 1026	
Tipus d'U.E.: Estrat/nivell		Definició: Farciment	
Textura: Llimosa		Consistència: Solta	
Composició Geològica:			
Composició Orgànica:			
Composició Artificial:			
Color: Altres	Cota Superior: 8.97 (en metres)	Cota Inferior: 8.44 (en metres)	
Relacions Físiques: Cobreix a: 1043 És tallat per: 1004 Farceix a: 1025			
Fase Cronològica: Baix medieval (XIII-XV)		Datació:	
Interpretació: Farciment de la fossa d'enterrament UF1. Llms grocs d'origen fluvial extrets en el moment de realitzar la fossa.			

Nom Jaciment/Codi: CA. HOSPITAL, 140-142 I CA. DEL CARME, 101-109. BARCELONA.		U.E.: 1027	
Tipus d'U.E.: Estructura positiva		Definició: Inhumació	
Composició Geològica:			
Composició Orgànica:			
Composició Artificial:			
Color: Beige	Cota Superior:	8.76 (en metres)	Cota Inferior: 8.60 (en metres)
Amplada: 0.54 (en metres)		Longitud: 1.54 (en metres)	
Relacions Físiques: És tallat per: 1004-1021			
Fase Cronològica: Baix medieval (XIII-XV)		Datació:	
Interpretació: Individu que conforma el primer nivell en l'enterrament UF1. Veure fitxa UF1-1027			

Nom Jaciment/Codi: CA. HOSPITAL, 140-142 I CA. DEL CARME, 101-109. BARCELONA.		U.E.: 1028	
Tipus d'U.E.: Estructura negativa/retall		Definició: Rasa de fonamentació	
Cota Superior:	9.20 (en metres)	Cota Inferior:	8.30 (en metres)
Relacions Físiques: Talla a: 1023-1024-1032-1034-1040-1041-1042-1050-1056-1057-1058-1059-1116-1117-1153-1154-1180-1181			
Fase Cronològica: Època contemporània (XIX-XXI)		Datació:	
Interpretació: Rasa de fonamentació riostra de la finca amb cronologia del segle XIX.			

Nom Jaciment/Codi: CA. HOSPITAL, 140-142 I CA. DEL CARME, 101-109. BARCELONA.		U.E.: 1029	
Tipus d'U.E.: Estructura positiva		Definició: Fonamentació	
Composició Geològica:			
Composició Orgànica:			
Composició Artificial:			
Color: Blanc	Cota Superior:	9.35 (en metres)	Cota Inferior: 8.30 (en metres)
Amplada: 0.40 (en metres)		Longitud: 6.10 (en metres)	
Relacions Físiques: És cobert per: 1001			
Fase Cronològica: Època contemporània (XIX-XXI)		Datació:	
Interpretació: Riostra de la finca actual feta amb maons en les capes superiors i pedres a les cotes inferiors tot unit amb morter de calç blanca.			

Nom Jaciment/Codi: CA. HOSPITAL, 140-142 I CA. DEL CARME, 101-109. BARCELONA.		U.E.: 1030	
Tipus d'U.E.: Estructura negativa/retall		Definició: Retall indeterminat	
Cota Superior: 9.00 (en metres)		Cota Inferior: 8.69 (en metres)	
Relacions Físiques: Talla a: 1023-1024-1036-1038-1045-1107-1108-1113-1114-1128 És farcit per: 1051			
Fase Cronològica: Època moderna (XVI-XVIII)		Datació:	
Interpretació: Retall d'expoli de la fossa UF11.			

Nom Jaciment/Codi: CA. HOSPITAL, 140-142 I CA. DEL CARME, 101-109. BARCELONA.		U.E.: 1031	
Tipus d'U.E.: Estructura positiva		Definició: Inhumació	
Composició Geològica:			
Composició Orgànica:			
Composició Artificial:			
Color:	Cota Superior: 8.76 (en metres)	Cota Inferior: 8.67 (en metres)	
Amplada: 0.27 (en metres)	Longitud: 1.04 (en metres)		
Relacions Físiques: Cobreix a: 1050 És cobert per: 1041 Farceix a: 1040			
Fase Cronològica: Baix medieval (XIII-XV)		Datació:	
Interpretació: Individu infantil situat en el primer nivell de la fossa UF2. Veure fitxa UF2-1031			

Nom Jaciment/Codi: CA. HOSPITAL, 140-142 I CA. DEL CARME, 101-109. BARCELONA.		U.E.: 1032	
Tipus d'U.E.: Estructura positiva		Definició: Inhumació	
Composició Geològica:			
Composició Orgànica:			
Composició Artificial:			
Color:	Cota Superior: 8.89 (en metres)	Cota Inferior: 8.74 (en metres)	
Amplada: 0.27 (en metres)	Longitud: 0.87 (en metres)		
Relacions Físiques: És cobert per: 1041 És tallat per: 1028			
Fase Cronològica: Baix medieval (XIII-XV)		Datació:	
Interpretació: Individu adult que conforma el primer nivell de morts de la fossa comuna UF2. Veure fitxa UF2-1032			

Nom Jaciment/Codi: CA. HOSPITAL, 140-142 I CA. DEL CARME, 101-109. BARCELONA.		U.E.: 1033
Tipus d'U.E.: Estructura negativa/retall	Definició: Rasa de fonamentació	
Cota Superior: 9.27 (en metres)	Cota Inferior: 8.36 (en metres)	
Relacions Físiques: Talla a: 1023-1024-1097-1039-1159-1163-1164		
Fase Cronològica: Època moderna (XVI-XVIII)	Datació:	
Interpretació: Rasa de fonamentació arc faixó UE1034.		

Nom Jaciment/Codi: CA. HOSPITAL, 140-142 I CA. DEL CARME, 101-109. BARCELONA.		U.E.: 1034
Tipus d'U.E.: Estructura positiva	Definició: Mur	
Composició Geològica:		
Composició Orgànica:		
Composició Artificial:		
Color: Taronja	Cota Superior: 9.30 (en metres)	Cota Inferior: 8.36 (en metres)
Amplada: 1.10 (en metres)	Longitud: 2.30 (en metres)	
Relacions Físiques: És igual a: 1207 És cobert per: 1006 És tallat per: 1002-1028 És lliura a: 1061		
Fase Cronològica: Època moderna (XVI-XVIII)	Datació:	
Interpretació: Fonament d'un dels arcs faixon de església romànica de Sant Llàtzer construït a a finals del segle XV. Està fet amb pedres de mida mitjana unides amb morter de sorra que li dona tonalitat ataronjada. Sistema constructiu de l'encofrat perdut.		

Nom Jaciment/Codi: CA. HOSPITAL, 140-142 I CA. DEL CARME, 101-109. BARCELONA.		U.E.: 1035
Tipus d'U.E.: Estructura negativa/retall	Definició: Fossa	
Cota Superior: 9.23 (en metres)	Cota Inferior: 8.89 (en metres)	
Relacions Físiques: Talla a: 1024-1038-1094-1106 És farcit per: 1036-1037		
Fase Cronològica: Època moderna (XVI-XVIII)	Datació:	
Interpretació: Fossa simple que comporta l'UF4 retallada en sòl arqueològic. Pren orientació NE-SO. Pot tractar-se d'un enterrament amb caixa de fusta ja que s'han documentat diversos claus de ferro.		

Nom Jaciment/Codi: CA. HOSPITAL, 140-142 I CA. DEL CARME, 101-109. BARCELONA.		U.E.: 1036	
Tipus d'U.E.: Estrat/nivell		Definició: Farciment	
Textura: Sorrenca		Consistència: Solta	
Composició Geològica:			
Composició Orgànica:			
Composició Artificial:			
Color: Marró fosc	Cota Superior: 9.23 (en metres)	Cota Inferior: 8.89 (en metres)	
Relacions Físiques: És tallat per: 1030 Farceix a: 1035			
Fase Cronològica: Època moderna (XVI-XVIII)		Datació:	
Interpretació: Farciment fossa enterrament UF4.			

Nom Jaciment/Codi: CA. HOSPITAL, 140-142 I CA. DEL CARME, 101-109. BARCELONA.		U.E.: 1037	
Tipus d'U.E.: Estructura positiva		Definició: Inhumació	
Composició Geològica:			
Composició Orgànica:			
Composició Artificial:			
Color:	Cota Superior: 9.10 (en metres)	Cota Inferior: 9.01 (en metres)	
Amplada: 0.29 (en metres)	Longitud: 1.32 (en metres)		
Relacions Físiques: Farceix a: 1035			
Fase Cronològica: Època moderna (XVI-XVIII)		Datació:	
Interpretació: Individu infantil de l' UF4. Orientació NE-SO. Veure fitxa UF4-1037.			

Nom Jaciment/Codi: CA. HOSPITAL, 140-142 I CA. DEL CARME, 101-109. BARCELONA.		U.E.: 1038	
Tipus d'U.E.: Estrat/nivell		Definició: Anivellament	
Textura: Sorrenca		Consistència: Solta	
Composició Geològica:			
Composició Orgànica:			
Composició Artificial:			
Color: Marró fosc	Cota Superior: 9.24 (en metres)	Cota Inferior: 9.04 (en metres)	
Relacions Físiques: Cobreix a: 1082-1108 És cobert per: 1006 És tallat per: 1030-1035 És lliura a: 1061-1065			
Fase Cronològica: Època moderna (XVI-XVIII)		Datació:	
Interpretació: Estrat amb material del segle XVIII - ceràmica blava d'influència francesa - afectat per diverses fosses d'enterrament.			

Nom Jaciment/Codi: CA. HOSPITAL, 140-142 I CA. DEL CARME, 101-109. BARCELONA.		U.E.: 1039	
Tipus d'U.E.: Estrat/nivell		Definició: Anivellament	
Textura:		Consistència:	
Composició Geològica:			
Composició Orgànica:			
Composició Artificial:			
Color: Taronja	Cota Superior: 8.57 (en metres)	Cota Inferior: 8.37 (en metres)	
Relacions Físiques: És igual a: 7023-8021-9010 Cobreix a: 1023-1092 És tallat per: 1004-1021-1025-1033-1060-1064-1076-1079-1081-1134-1139-1044-1189-1202-1206-1212-1217			
Fase Cronològica: Alt medieval (VIII-XII)		Datació:	
Interpretació: Argiles d'aportació fluvial aportades per les rieres de la zona. Són anteriors a la construcció de l'església de St. Llätzer ja que aquesta les retalla.			

Nom Jaciment/Codi: CA. HOSPITAL, 140-142 I CA. DEL CARME, 101-109. BARCELONA.		U.E.: 1040	
Tipus d'U.E.: Estructura negativa/retall		Definició: Fossa	
Cota Superior: 8.85 (en metres)	Cota Inferior: 8.51 (en metres)		
Relacions Físiques: Talla a: 1023 És tallat per: 1018-1028-1215 És farcit per: 1031-1041			
Fase Cronològica: Baix medieval (XIII-XV)		Datació:	
Interpretació: Fossa d'enterrament comuna UF2 formada per sis individus disposats en 3 nivells.			

Nom Jaciment/Codi: CA. HOSPITAL, 140-142 I CA. DEL CARME, 101-109. BARCELONA.		U.E.: 1041	
Tipus d'U.E.: Estrat/nivell		Definició: Farciment	
Textura: Llimosa		Consistència: Solta	
Composició Geològica:			
Composició Orgànica:			
Composició Artificial:			
Color: Altres	Cota Superior: 8.85 (en metres)	Cota Inferior: 8.51 (en metres)	
Relacions Físiques: Cobreix a: 1031-1032-1042-1050-1058-1059 És tallat per: 1018-1028 Farceix a: 1040			
Fase Cronològica: Baix medieval (XIII-XV)		Datació:	
Interpretació: Farciment fossa comuna UF1040. La fossa s'ha reomplert amb el mateix sediment extret al rebaixar sòl.			

Nom Jaciment/Codi: CA. HOSPITAL, 140-142 I CA. DEL CARME, 101-109. BARCELONA.		U.E.: 1042	
Tipus d'U.E.: Estructura positiva		Definició: Inhumació	
Composició Geològica:			
Composició Orgànica:			
Composició Artificial:			
Color:	Cota Superior: 8.78 (en metres)	Cota Inferior: 8.69 (en metres)	
Amplada: 0.44 (en metres)	Longitud: 1.18 (en metres)		
Relacions Físiques: És cobert per: 1041 És tallat per: 1028			
Fase Cronològica: Baix medieval (XIII-XV)		Datació:	
Interpretació: Segon individu adult que forma part del primer nivell de morts de la fossa comuna UF2. fixa UF2-1042.		Veure	

Nom Jaciment/Codi: CA. HOSPITAL, 140-142 I CA. DEL CARME, 101-109. BARCELONA.		U.E.: 1043	
Tipus d'U.E.: Estructura positiva		Definició: Inhumació	
Composició Geològica:			
Composició Orgànica:			
Composició Artificial:			
Color:	Cota Superior:	8.62 (en metres)	Cota Inferior: 8.47 (en metres)
Amplada: 0.25 (en metres)		Longitud: 1.50 (en metres)	
Relacions Físiques: És cobert per: 1026 És tallat per: 1004-1021			
Fase Cronològica: Baix medieval (XIII-XV)		Datació:	
Interpretació: Individu adult que conforma part del segon nivell de morts de la fossa comuna UF1.			

Nom Jaciment/Codi: CA. HOSPITAL, 140-142 I CA. DEL CARME, 101-109. BARCELONA.		U.E.: 1044	
Tipus d'U.E.: Estructura negativa/retall		Definició: Retall indeterminat	
Cota Superior:	8.65 (en metres)	Cota Inferior:	8.35 (en metres)
Relacions Físiques: Talla a: 1023-1039 És farcit per: 1091			
Fase Cronològica: Època moderna (XVI-XVIII)		Datació:	
Interpretació: Possible fossa d'enterrament simple.			

Nom Jaciment/Codi: CA. HOSPITAL, 140-142 I CA. DEL CARME, 101-109. BARCELONA.		U.E.: 1045	
Tipus d'U.E.: Estrat/nivell		Definició: Farciment	
Textura: Argil-losorrenca		Consistència: Solta	
Composició Geològica:			
Composició Orgànica:			
Composició Artificial:			
Color: Marró fosc	Cota Superior:	9.06 (en metres)	Cota Inferior: 9.00 (en metres)
Relacions Físiques: Cobreix a: 1110 És tallat per: 1030-1062			
Fase Cronològica: Època moderna (XVI-XVIII)		Datació:	
Interpretació: Estart que cobreix el farciment de la fossa d'enterrament UE1063 (UF15)			

Nom Jaciment/Codi: CA. HOSPITAL, 140-142 I CA. DEL CARME, 101-109. BARCELONA.		U.E.: 1046
Tipus d'U.E.: Estructura negativa/retall	Definició: Retall indeterminat	
Cota Superior: 9.24 (en metres)	Cota Inferior: 8.92 (en metres)	
Relacions Físiques: Talla a: 1095-1096 És farcit per: 1047		
Fase Cronològica: Època moderna (XVI-XVIII)	Datació:	
Interpretació: Retall d'expoli de la fossa UF3.		

Nom Jaciment/Codi: CA. HOSPITAL, 140-142 I CA. DEL CARME, 101-109. BARCELONA.		U.E.: 1047
Tipus d'U.E.: Estrat/nivell	Definició: Farciment	
Textura: Sorrenca	Consistència: Solta	
Composició Geològica:		
Composició Orgànica:		
Composició Artificial:		
Color: Marró fosc	Cota Superior: 9.25 (en metres)	Cota Inferior: 8.93 (en metres)
Relacions Físiques: Cobreix a: 1096 Farceix a: 1046		
Fase Cronològica: Època moderna (XVI-XVIII)	Datació:	
Interpretació: Farciment del retall UE1046 amb gran quantitat d'ossos humans abocats.		

Nom Jaciment/Codi: CA. HOSPITAL, 140-142 I CA. DEL CARME, 101-109. BARCELONA.		U.E.: 1048
Tipus d'U.E.: Estructura negativa/retall	Definició: Retall indeterminat	
Cota Superior: 9.24 (en metres)	Cota Inferior: 8.88 (en metres)	
Relacions Físiques: Talla a: 1024 És farcit per: 1049		
Fase Cronològica: Època contemporània (XIX-XXI)	Datació:	
Interpretació: Retall de forma rectangular que retalla les argiles UE1024. Orientació N-S.		

Nom Jaciment/Codi: CA. HOSPITAL, 140-142 I CA. DEL CARME, 101-109. BARCELONA.		U.E.: 1049	
Tipus d'U.E.: Estrat/nivell		Definició: Farciment	
Textura: Sorrenca		Consistència: Solta	
Composició Geològica:			
Composició Orgànica:			
Composició Artificial:			
Color: Beige	Cota Superior: 9.24 (en metres)	Cota Inferior: 8.88 (en metres)	
Relacions Físiques: És cobert per: 1001 Farceix a: 1048			
Fase Cronològica: Època contemporània (XIX-XXI)		Datació:	
Interpretació: Farciment del retal UE1048 amb cronologia del segle XIX. Segurament realitzat en el moment de construir la finca.			

Nom Jaciment/Codi: CA. HOSPITAL, 140-142 I CA. DEL CARME, 101-109. BARCELONA.		U.E.: 1050	
Tipus d'U.E.: Estructura positiva		Definició: Inhumació	
Composició Geològica:			
Composició Orgànica:			
Composició Artificial:			
Color: Beige	Cota Superior: 8.74 (en metres)	Cota Inferior: 8.65 (en metres)	
Amplada: 0.24 (en metres)	Longitud: 0.84 (en metres)		
Relacions Físiques: És cobert per: 1031-1041 És tallat per: 1028			
Fase Cronològica: Baix medieval (XIII-XV)		Datació:	
Interpretació: Individu adult que fconforma el segon nivell de morts de la fossa comuna UF2. Veure fitxa UF2-1050			

Nom Jaciment/Codi: CA. HOSPITAL, 140-142 I CA. DEL CARME, 101-109. BARCELONA.		U.E.: 1051	
Tipus d'U.E.: Estrat/nivell		Definició: Farciment	
Textura: Sorrenca		Consistència: Solta	
Composició Geològica:			
Composició Orgànica:			
Composició Artificial:			
Color: Marró fosc	Cota Superior: 9.00 (en metres)	Cota Inferior: 8.69 (en metres)	
Relacions Físiques: Cobreix a: 1068 És cobert per: 1006 Farceix a: 1030			
Fase Cronològica: Època moderna (XVI-XVIII)		Datació:	
Interpretació: Estart molt remogut amb ossos humans i ceràmica d'època diversa que cobreix UF11. Segurament al fer un forat a terra es van trobar amb la tomba i ho van tornar a tapar amb la mateixa terra.			

Nom Jaciment/Codi: CA. HOSPITAL, 140-142 I CA. DEL CARME, 101-109. BARCELONA.		U.E.: 1052	
Tipus d'U.E.: Estructura negativa/retall		Definició: Fossa	
Cota Superior: 9.23 (en metres)		Cota Inferior: 9.02 (en metres)	
Relacions Físiques: Talla a: 1024-1066-1093 És farcit per: 1053			
Fase Cronològica: Època moderna (XVI-XVIII)		Datació:	
Interpretació: Fossa d'enterrament individual UF8 excavada en el subsòl arqueològic. Al realitzar la fossa en qüestió es veuen afectats enterraments anteriors. Pren orientació NE-SO			

Nom Jaciment/Codi: CA. HOSPITAL, 140-142 I CA. DEL CARME, 101-109. BARCELONA.		U.E.: 1053	
Tipus d'U.E.: Estrat/nivell		Definició: Farciment	
Textura: Argil-losorrenca		Consistència: Solta	
Composició Geològica:			
Composició Orgànica:			
Composició Artificial:			
Color: Marró fosc	Cota Superior: 9.23 (en metres)	Cota Inferior: 9.02 (en metres)	
Relacions Físiques: Cobreix a: 1054 És cobert per: 1006 Farceix a: 1052			
Fase Cronològica: Època moderna (XVI-XVIII)		Datació: s. XVI-XVII	
Interpretació: Farciment fossa d'enterrament UF8.			

Nom Jaciment/Codi: CA. HOSPITAL, 140-142 I CA. DEL CARME, 101-109. BARCELONA.		U.E.: 1054	
Tipus d'U.E.: Estructura positiva		Definició: Inhumació	
Composició Geològica:			
Composició Orgànica:			
Composició Artificial:			
Color:	Cota Superior:	9.22 (en metres)	Cota Inferior:
			9.07 (en metres)
Amplada: 0.37 (en metres)	Longitud: 1.54 (en metres)		
Relacions Físiques:			
És cobert per: 1053			
Fase Cronològica: Època moderna (XVI-XVIII)		Datació:	
Interpretació: Individu adult amb un rosari entre les mans que forma part de la UF8. Veure fitxa UF8-1054.			

Nom Jaciment/Codi: CA. HOSPITAL, 140-142 I CA. DEL CARME, 101-109. BARCELONA.		U.E.: 1055	
Tipus d'U.E.: Estrat/nivell		Definició: Farciment	
Textura: Sorrenca		Consistència: Solta	
Composició Geològica:			
Composició Orgànica:			
Composició Artificial:			
Color: Marró fosc	Cota Superior:	9.24 (en metres)	Cota Inferior:
			8.92 (en metres)
Relacions Físiques:			
Farceix a: 1002			
Fase Cronològica: Època contemporània (XIX-XXI)		Datació:	
Interpretació: Farciment rasa claveguera UE1003. Hi ha una gran quantitat d'ossos llargs, segurament al fer la claveguera es va veure afectat algun enterrament.			

Nom Jaciment/Codi: CA. HOSPITAL, 140-142 I CA. DEL CARME, 101-109. BARCELONA.		U.E.: 1056	
Tipus d'U.E.: Estructura negativa/retall		Definició: Fossa	
Cota Superior:	9.06 (en metres)	Cota Inferior:	8.53 (en metres)
Relacions Físiques:			
Talla a: 1023			
És tallat per: 1028			
És farcit per: 1057-1116-1117-1136			
Fase Cronològica: Baix medieval (XIII-XV)		Datació:	
Interpretació: Fossa d'enterrament comuna UF5. Conté 3 individus disposats en dos nivells diferenciats: primer nivell UE1116 i UE117 i en el segon nivell UE1136.			

Nom Jaciment/Codi: CA. HOSPITAL, 140-142 I CA. DEL CARME, 101-109. BARCELONA.		U.E.: 1057	
Tipus d'U.E.: Estrat/nivell		Definició: Farciment	
Textura: Llimosa		Consistència: Compacta	
Composició Geològica:			
Composició Orgànica:			
Composició Artificial:			
Color: Altres	Cota Superior: 9.06 (en metres)	Cota Inferior: 8.53 (en metres)	
Relacions Físiques: Cobreix a: 1116-1117-1136 És cobert per: 1006 És tallat per: 1028 Farceix a: 1056			
Fase Cronològica: Baix medieval (XIII-XV)		Datació:	
Interpretació: Farciment fossa d'enterrament UE1056. Format per llins i argiles de color ataronjat. Es tracta del mateix sediment extret alhora de realitzar la fossa.			

Nom Jaciment/Codi: CA. HOSPITAL, 140-142 I CA. DEL CARME, 101-109. BARCELONA.		U.E.: 1058	
Tipus d'U.E.: Estructura positiva		Definició: Inhumació	
Composició Geològica:			
Composició Orgànica:			
Composició Artificial:			
Color: Beige	Cota Superior: 8.69 (en metres)	Cota Inferior: 8.56 (en metres)	
Amplada: 0.36 (en metres)	Longitud: 1.00 (en metres)		
Relacions Físiques: És cobert per: 1041 És tallat per: 1028			
Fase Cronològica: Baix medieval (XIII-XV)		Datació:	
Interpretació: Individu adolescent que forma parts del tercer nivell d'enterrament de la fossa comuna UF2. Veure fitxa UF2-1058. Pren orientació SO-NE.			

Nom Jaciment/Codi: CA. HOSPITAL, 140-142 I CA. DEL CARME, 101-109. BARCELONA.		U.E.: 1059	
Tipus d'U.E.: Estructura positiva		Definició: Inhumació	
Composició Geològica:			
Composició Orgànica:			
Composició Artificial:			
Color: Beige	Cota Superior: 8.70 (en metres)	Cota Inferior: 8.53 (en metres)	
Amplada: 0.36 (en metres)	Longitud: 0.90 (en metres)		
Relacions Físiques: És cobert per: 1041 És tallat per: 1028			
Fase Cronològica: Baix medieval (XIII-XV)		Datació:	
Interpretació: Individu adolescent que forma parts del tercer nivell d'enterrament de la fossa comuna UF2. Veure fitxa UF2-1059. Pren orientació SO-NE.			

Nom Jaciment/Codi: CA. HOSPITAL, 140-142 I CA. DEL CARME, 101-109. BARCELONA.		U.E.: 1060	
Tipus d'U.E.: Estructura negativa/retall		Definició: Rasa de fonamentació	
Cota Superior: 9.24 (en metres)	Cota Inferior: 8.10 (en metres)		
Relacions Físiques: Talla a: 1023-1092-1039			
Fase Cronològica: Alt medieval (VIII-XII)		Datació:	
Interpretació: Rasa de fonamentació de la banquetta de l'església romànica de St. Llätzer.			

Nom Jaciment/Codi: CA. HOSPITAL, 140-142 I CA. DEL CARME, 101-109. BARCELONA.		U.E.: 1061	
Tipus d'U.E.: Estructura positiva		Definició: Fonamentació	
Composició Geològica:			
Composició Orgànica:			
Composició Artificial:			
Color: Beige	Cota Superior: 9.24 (en metres)	Cota Inferior: 8.10 (en metres)	
Amplada: 0.30 (en metres)	Longitud: 16.50 (en metres)		
Relacions Físiques: És cobert per: 1006 És tallat per: 1062 Se li lliura: 1001-1006-1019-1034-1038-1065-1080-1082-1094-1108-1114-1128-1138-1207			
Fase Cronològica: Baix medieval (XIII-XV)		Datació: 1187	
Interpretació: Banqueta de fonamentació de l'església romànica de St. Llätzer feta amb morter de sorra, gravetes i pedres irregulars.			

Nom Jaciment/Codi: CA. HOSPITAL, 140-142 I CA. DEL CARME, 101-109. BARCELONA.		U.E.: 1062
Tipus d'U.E.: Estructura negativa/retall	Definició: Fossa	
Cota Superior: 8.65 (en metres)	Cota Inferior: 8.50 (en metres)	
Relacions Físiques: Talla a: 1023-1045-1061-1063-1091-1108-1109-1110-1111-1138 És farcit per: 1068		
Fase Cronològica: Època moderna (XVI-XVIII)	Datació:	
Interpretació: Fossa enterrament simple UF11 excavada en el sòl arqueològic. Al relitzar la fossa es veuen afectats enterraments anteriors.		

Nom Jaciment/Codi: CA. HOSPITAL, 140-142 I CA. DEL CARME, 101-109. BARCELONA.		U.E.: 1063
Tipus d'U.E.: Estructura negativa/retall	Definició: Fossa	
Cota Superior: 9.00 (en metres)	Cota Inferior: 8.76 (en metres)	
Relacions Físiques: Talla a: 1023-1024 És tallat per: 1062-1081 És farcit per: 1110		
Fase Cronològica: Baix medieval (XIII-XV)	Datació: segle XV o anterior	
Interpretació: Fossa enterrament simple UF15 excavada en estrat arqueològic. Aquesta s'ha vist afectada per enterraments posteriors.		

Nom Jaciment/Codi: CA. HOSPITAL, 140-142 I CA. DEL CARME, 101-109. BARCELONA.		U.E.: 1064
Tipus d'U.E.: Estructura negativa/retall	Definició: Rasa de fonamentació	
Cota Superior: 9.26 (en metres)	Cota Inferior: 8.03 (en metres)	
Relacions Físiques: Talla a: 1023-1024-1066-1092-1093-1105-1131-1132-1039-1166		
Fase Cronològica: Baix medieval (XIII-XV)	Datació: Finals s. XV	
Interpretació: Rasa de fonamentació del mur UE1065.		

Nom Jaciment/Codi: CA. HOSPITAL, 140-142 I CA. DEL CARME, 101-109. BARCELONA.		U.E.: 1065	
Tipus d'U.E.: Estructura positiva		Definició: Mur	
Composició Geològica:			
Composició Orgànica:			
Composició Artificial:			
Color: Beige	Cota Superior: 9.26 (en metres)	Cota Inferior: 8.03 (en metres)	
Amplada: 0.80 (en metres)	Longitud: 2.50 (en metres)		
Relacions Físiques:			
És cobert per: 1006			
És lliura a: 1061			
Se li lliura: 1019-1038-1128-1138			
Fase Cronològica: Època moderna (XVI-XVIII)		Datació:	
Interpretació: Possible contrafort de l'església romànica de St. Llätzer vinculat amb la construcció dels tres arcs faixons. Estructura feta amb pedres irregulars unides amb morter de sorra. Pren orientació NO-SE. S'ha usat el sistema constructiu de l'encofrat perdut.			

Nom Jaciment/Codi: CA. HOSPITAL, 140-142 I CA. DEL CARME, 101-109. BARCELONA.		U.E.: 1066	
Tipus d'U.E.: Estructura negativa/retall		Definició: Fossa	
Cota Superior: 9.20 (en metres)	Cota Inferior: 8.73 (en metres)		
Relacions Físiques:			
Talla a: 1024-1131-1132-1133-1156-1166			
És tallat per: 1052-1064			
És farcit per: 1093			
Fase Cronològica: Baix medieval (XIII-XV)		Datació:	
Interpretació: Fossa enterrament simple F13 excavada en estrat arqueològic. Aquesta afecta a fosses anteriors.			

Nom Jaciment/Codi: CA. HOSPITAL, 140-142 I CA. DEL CARME, 101-109. BARCELONA.		U.E.: 1067	
Tipus d'U.E.: Estrat/nivell		Definició: Farciment	
Textura: Sorrenca		Consistència: Solta	
Composició Geològica:			
Composició Orgànica:			
Composició Artificial:			
Color: Marró fosc	Cota Superior: 9.21 (en metres)	Cota Inferior: 8.90 (en metres)	
Relacions Físiques:			
Cobreix a: 1093			
Fase Cronològica: Època moderna (XVI-XVIII)		Datació:	
Interpretació: Estrat que cobreix enterrament UF13 amb gran quantitat d'ossos humans en posició secundària, segurament formarien part d'un enterrament expoliat.			

Nom Jaciment/Codi: CA. HOSPITAL, 140-142 I CA. DEL CARME, 101-109. BARCELONA.		U.E.: 1068	
Tipus d'U.E.: Estrat/nivell		Definició: Farciment	
Textura: Argil-lorrenca		Consistència: Solta	
Composició Geològica:			
Composició Orgànica:			
Composició Artificial:			
Color: Marró fosc	Cota Superior: 8.65 (en metres)	Cota Inferior: 8.50 (en metres)	
Relacions Físiques: Cobreix a: 1069-1077 És cobert per: 1051 Farceix a: 1062			
Fase Cronològica: Època moderna (XVI-XVIII)		Datació:	
Interpretació: Farciment fossa enterrament UF11.			

Nom Jaciment/Codi: CA. HOSPITAL, 140-142 I CA. DEL CARME, 101-109. BARCELONA.		U.E.: 1069	
Tipus d'U.E.: Estructura positiva		Definició: Inhumació	
Composició Geològica:			
Composició Orgànica:			
Composició Artificial:			
Color: Beige	Cota Superior: 8.65 (en metres)	Cota Inferior: 8.47 (en metres)	
Amplada: 0.36 (en metres)	Longitud: 1.55 (en metres)		
Relacions Físiques: És cobert per: 1068			
Fase Cronològica: Època moderna (XVI-XVIII)		Datació:	
Interpretació: Individu adult al qual li falta la part central del cos per possible expoli en època posterior, UF11. Veure Fitxa UF11-1069.			

Nom Jaciment/Codi: CA. HOSPITAL, 140-142 I CA. DEL CARME, 101-109. BARCELONA.		U.E.: 1070	
Tipus d'U.E.: Estructura negativa/retall		Definició: Dipòsit	
Cota Superior: 7.79 (en metres)	Cota Inferior: 7.57 (en metres)		
Relacions Físiques: Talla a: 1073-1092			
Fase Cronològica: Època contemporània (XIX-XXI)		Datació:	
Interpretació: Rasa fonamentació dipòsit UE1071.			

Nom Jaciment/Codi: CA. HOSPITAL, 140-142 I CA. DEL CARME, 101-109. BARCELONA.		U.E.: 1071	
Tipus d'U.E.: Estructura positiva		Definició: Dipòsit	
Composició Geològica:			
Composició Orgànica:			
Composició Artificial:			
Color: Vermell	Cota Superior: 7.75 (en metres)	Cota Inferior: 7.57 (en metres)	
Amplada: 0.92 (en metres)	Longitud: 0.94 (en metres)		
Relacions Físiques: És cobert per: 1005 És farcit per: 1072			
Fase Cronològica: Època contemporània (XIX-XXI)		Datació:	
Interpretació: Dipòsit fet amb maons i morter de calç banca anterior a la finca del segle XIX.			

Nom Jaciment/Codi: CA. HOSPITAL, 140-142 I CA. DEL CARME, 101-109. BARCELONA.		U.E.: 1072	
Tipus d'U.E.: Estrat/nivell		Definició: Farciment	
Textura:		Consistència:	
Composició Geològica:			
Composició Orgànica:			
Composició Artificial:			
Color: Gris	Cota Superior: 7.75 (en metres)	Cota Inferior: 7.57 (en metres)	
Relacions Físiques: És cobert per: 1005 Farceix a: 1071			
Fase Cronològica: Època contemporània (XIX-XXI)		Datació:	
Interpretació: Només s'han excavat uns 15 cm del farciment i no s'ha localitzat material que ens ajudi a la datació.			

Nom Jaciment/Codi: CA. HOSPITAL, 140-142 I CA. DEL CARME, 101-109. BARCELONA.		U.E.: 1073	
Tipus d'U.E.: Estrat/nivell		Definició: Anivellament	
Textura: Argilosa		Consistència: Compacta	
Composició Geològica:			
Composició Orgànica:			
Composició Artificial:			
Color: Marró fosc	Cota Superior: 7.76 (en metres)	Cota Inferior: 0.00 (en metres)	
Relacions Físiques: És igual a: 7028 És cobert per: 1092 És tallat per: 1004-1070-1079-1202			
Fase Cronològica: Món romà altimperial (I-III)		Datació:	
Interpretació: Argiles plàstiques de color marró fosc segurament d'època romana. Al no excavar-les no tenim material que ens ho dati amb certesa.			

Nom Jaciment/Codi: CA. HOSPITAL, 140-142 I CA. DEL CARME, 101-109. BARCELONA.		U.E.: 1074	
Tipus d'U.E.: Estructura negativa/retall		Definició: Retall indeterminat	
Cota Superior: 9.17 (en metres)		Cota Inferior: 8.87 (en metres)	
Relacions Físiques: Talla a: 1024-1096-1144-1145-1146 És farcit per: 1075			
Fase Cronològica: Època moderna (XVI-XVIII)		Datació:	
Interpretació: Retall indeterminat de forma allargada que afecta la UF3. L'hem de situar entre el pou UE1080 i el fonament de l'arc faixó UE1034.			

Nom Jaciment/Codi: CA. HOSPITAL, 140-142 I CA. DEL CARME, 101-109. BARCELONA.		U.E.: 1075	
Tipus d'U.E.: Estrat/nivell		Definició: Farciment	
Textura: Sorrenca		Consistència: Solta	
Composició Geològica:			
Composició Orgànica:			
Composició Artificial:			
Color: Marró fosc	Cota Superior: 9.17 (en metres)	Cota Inferior: 8.89 (en metres)	
Relacions Físiques: És cobert per: 1006 Farceix a: 1074			
Fase Cronològica: Època moderna (XVI-XVIII)		Datació:	
Interpretació: Farciment retall UE1074 amb gran quantitat d'ossos humans abocats. Segurament al realitzar el retall es van trobar amb els enterraments superiors de la fossa comuna UF3.			

Nom Jaciment/Codi: CA. HOSPITAL, 140-142 I CA. DEL CARME, 101-109. BARCELONA.		U.E.: 1076
Tipus d'U.E.: Estructura negativa/retall	Definició: Fossa	
Cota Superior: 8.50 (en metres)	Cota Inferior: 8.35 (en metres)	
Relacions Físiques: Talla a: 1091-1138-1039 És farcit per: 1077-1078		
Fase Cronològica: Època moderna (XVI-XVIII)	Datació: s. XVII	
Interpretació: Fossa d'enterrament simple, UF12, ratallada en estrat arqueològic. Pot tractar-se d'un enterrament en caixa de fusta ja que s'han documentat diversos claus de ferro.		

Nom Jaciment/Codi: CA. HOSPITAL, 140-142 I CA. DEL CARME, 101-109. BARCELONA.		U.E.: 1077
Tipus d'U.E.: Estrat/nivell	Definició: Farciment	
Textura: Sorrenca	Consistència: Solta	
Composició Geològica:		
Composició Orgànica:		
Composició Artificial:		
Color: Marró fosc	Cota Superior: 8.50 (en metres)	Cota Inferior: 8.35 (en metres)
Relacions Físiques: Cobreix a: 1078 És cobert per: 1068 Farceix a: 1076		
Fase Cronològica: Època moderna (XVI-XVIII)	Datació: s. XVII	
Interpretació: Farciment de la fossa d'enterrament UF12 .		

Nom Jaciment/Codi: CA. HOSPITAL, 140-142 I CA. DEL CARME, 101-109. BARCELONA.		U.E.: 1078
Tipus d'U.E.: Estructura positiva	Definició: Inhumació	
Composició Geològica:		
Composició Orgànica:		
Composició Artificial:		
Color:	Cota Superior: 8.50 (en metres)	Cota Inferior: 8.35 (en metres)
Amplada: 0.32 (en metres)	Longitud: 1.67 (en metres)	
Relacions Físiques: És cobert per: 1077 Farceix a: 1076		
Fase Cronològica: Època moderna (XVI-XVIII)	Datació: s.XVII	
Interpretació: Inhumació individu adults fossa enterrament UF12. En un dels dits portava dos anells de bronze. Veure fitxa UF12-1078		

Nom Jaciment/Codi: CA. HOSPITAL, 140-142 I CA. DEL CARME, 101-109. BARCELONA.		U.E.: 1079
Tipus d'U.E.: Estructura negativa/retall	Definició: Pou	
Cota Superior: 9.21 (en metres)	Cota Inferior: -2.79 (en metres)	
Relacions Físiques: Talla a: 1006-1023-1024-1073-1092-1096-1039-1143-1144-1145-1146-1178-1182		
Fase Cronològica: Època contemporània (XIX-XXI)		Datació:
Interpretació: Rasa de fonamentació del pou d'aigua dolça UE1080		

Nom Jaciment/Codi: CA. HOSPITAL, 140-142 I CA. DEL CARME, 101-109. BARCELONA.		U.E.: 1080
Tipus d'U.E.: Estructura positiva	Definició: Pou	
Composició Geològica:		
Composició Orgànica:		
Composició Artificial:		
Color: Blanc	Cota Superior: 9.48 (en metres)	Cota Inferior: -2.79 (en metres)
Amplada: 1.10 (en metres)	Longitud: 1.40 (en metres)	
Relacions Físiques: És cobert per: 1001 És lliura a: 1061		
Fase Cronològica: Època contemporània (XIX-XXI)		Datació:
Interpretació: Pou d'aigua dolça fet amb pedres irregulars i morter de calç blanca. Pertany a la finca del segle XIX.		

Nom Jaciment/Codi: CA. HOSPITAL, 140-142 I CA. DEL CARME, 101-109. BARCELONA.		U.E.: 1081
Tipus d'U.E.: Estructura negativa/retall	Definició: Rasa de fonamentació	
Cota Superior: 9.30 (en metres)	Cota Inferior: 8.08 (en metres)	
Relacions Físiques: Talla a: 1023-1063-1092-1110-1111-1039		
Fase Cronològica: Baix medieval (XIII-XV)		Datació: Finals s. XV
Interpretació: Rasa de fonamentació arc faixó UE1082.		

Nom Jaciment/Codi: CA. HOSPITAL, 140-142 I CA. DEL CARME, 101-109. BARCELONA.		U.E.: 1082	
Tipus d'U.E.: Estructura positiva		Definició: Mur	
Composició Geològica:			
Composició Orgànica:			
Composició Artificial:			
Color: Beige	Cota Superior: 9.30 (en metres)	Cota Inferior: 8.08 (en metres)	
Amplada: 1.10 (en metres)	Longitud: 2.40 (en metres)		
Relacions Físiques:			
És igual a: 1207			
És cobert per: 1006-1038			
És tallat per: 1012-1021			
És lliura a: 1061			
Fase Cronològica: Baix medieval (XIII-XV)		Datació: Finals s. XV	
Interpretació: Fonament d'un dels arcs faixon de església romànica de Sant Llätzer construït a a finals del segle XV. Està fet amb pedres de mida mitjana unides amb morter de sorra que li dona tonaliat ataronjada. Sistema constructiu de l'encofrat perdut.			

Nom Jaciment/Codi: CA. HOSPITAL, 140-142 I CA. DEL CARME, 101-109. BARCELONA.		U.E.: 1083	
Tipus d'U.E.: Estructura negativa/retall		Definició: Retall indeterminat	
Cota Superior: 9.01 (en metres)	Cota Inferior: 8.92 (en metres)		
Relacions Físiques:			
Talla a: 1024-1086-1087-1099-1100			
És farcit per: 1084			
Fase Cronològica: Època moderna (XVI-XVIII)		Datació: s. XVIII	
Interpretació: Retall indeterminat el qual al trobar-se a la cota necessària per fer el paviment de la finca no s'ha excavat. Afecta diverses fosses UF6 i UF9.			

Nom Jaciment/Codi: CA. HOSPITAL, 140-142 I CA. DEL CARME, 101-109. BARCELONA.		U.E.: 1084	
Tipus d'U.E.: Estrat/nivell		Definició: Farciment	
Textura: Sorrenca		Consistència: Solta	
Composició Geològica:			
Composició Orgànica:			
Composició Artificial:			
Color: Marró fosc	Cota Superior: 9.01 (en metres)	Cota Inferior: 8.92 (en metres)	
Relacions Físiques:			
És cobert per: 1006			
Farceix a: 1083			
Fase Cronològica: Època moderna (XVI-XVIII)		Datació: s. XVIII	
Interpretació: Farciment retall UE1083 amb grans pedres. No s'ha excavat.			

Nom Jaciment/Codi: CA. HOSPITAL, 140-142 I CA. DEL CARME, 101-109. BARCELONA.		U.E.: 1085
Tipus d'U.E.: Estructura negativa/retall	Definició: Fossa	
Cota Superior: 9.06 (en metres)	Cota Inferior: 9.04 (en metres)	
Relacions Físiques: És farcit per: 1086-1087		
Fase Cronològica: Època moderna (XVI-XVIII)	Datació:	
Interpretació: Fossa enterrament simple retallada en sòl arqueològic. Forma part de la UF6. Pren orientació NE-SO		

Nom Jaciment/Codi: CA. HOSPITAL, 140-142 I CA. DEL CARME, 101-109. BARCELONA.		U.E.: 1086
Tipus d'U.E.: Estrat/nivell	Definició: Farciment	
Textura: Sorrenca	Consistència: Solta	
Composició Geològica:		
Composició Orgànica:		
Composició Artificial:		
Color: Altres	Cota Superior: 9.04 (en metres)	Cota Inferior: 9.04 (en metres)
Relacions Físiques: Cobreix a: 1087 És tallat per: 1083 Farceix a: 1085		
Fase Cronològica: Època moderna (XVI-XVIII)	Datació:	
Interpretació: Farciment fossa simple UF6. All no haver-se excavat l'enterament no tenim més característiques que la puguin definir.		

Nom Jaciment/Codi: CA. HOSPITAL, 140-142 I CA. DEL CARME, 101-109. BARCELONA.		U.E.: 1087
Tipus d'U.E.: Estructura positiva	Definició: Inhumació	
Composició Geològica:		
Composició Orgànica:		
Composició Artificial:		
Color: Beige	Cota Superior: 9.14 (en metres)	Cota Inferior: 9.04 (en metres)
Amplada: 0.00 (en metres)	Longitud: 0.00 (en metres)	
Relacions Físiques: És cobert per: 1086 És tallat per: 1083 Farceix a: 1085		
Fase Cronològica: Època moderna (XVI-XVIII)	Datació:	
Interpretació: Només en podem observar una petita part del crani i part del braç dret. Pren orientació NE-SO. Veure fitxa UF6-1087		

Nom Jaciment/Codi: CA. HOSPITAL, 140-142 I CA. DEL CARME, 101-109. BARCELONA.		U.E.: 1088
Tipus d'U.E.: Estructura negativa/retall	Definició: Fossa	
Cota Superior: 9.08 (en metres)	Cota Inferior: 8.99 (en metres)	
Relacions Físiques: Talla a: 1024 És farcit per: 1089-1090		
Fase Cronològica: Època moderna (XVI-XVIII)	Datació:	
Interpretació: Fossa d'enterrament simple, UF7, excavada en sòl arqueològic de manera que afecta a enterraments anteriors.		

Nom Jaciment/Codi: CA. HOSPITAL, 140-142 I CA. DEL CARME, 101-109. BARCELONA.		U.E.: 1089
Tipus d'U.E.: Estrat/nivell	Definició: Farciment	
Textura: Sorrenca	Consistència: Solta	
Composició Geològica:		
Composició Orgànica:		
Composició Artificial:		
Color: Marró fosc	Cota Superior: 9.08 (en metres)	Cota Inferior: 8.99 (en metres)
Relacions Físiques: Cobreix a: 1090 És cobert per: 1006 Farceix a: 1088		
Fase Cronològica: Època moderna (XVI-XVIII)	Datació:	
Interpretació: No s'ha documentat materia associat, de manera que no poden precisar cronologia. Pel context amb les altres fosses del voltant l'hem de situar entre el segle XVI-XVIII		

Nom Jaciment/Codi: CA. HOSPITAL, 140-142 I CA. DEL CARME, 101-109. BARCELONA.		U.E.: 1090
Tipus d'U.E.: Estructura positiva	Definició: Inhumació	
Composició Geològica:		
Composició Orgànica:		
Composició Artificial:		
Color: Beige	Cota Superior: 9.08 (en metres)	Cota Inferior: 8.99 (en metres)
Amplada: 0.30 (en metres)	Longitud: 1.40 (en metres)	
Relacions Físiques: És cobert per: 1089 Farceix a: 1088		
Fase Cronològica: Època moderna (XVI-XVIII)	Datació:	
Interpretació: Individu adult que conforma l'UF7. Veure fitxa UF7-1090		

Nom Jaciment/Codi: CA. HOSPITAL, 140-142 I CA. DEL CARME, 101-109. BARCELONA.		U.E.: 1091	
Tipus d'U.E.: Estrat/nivell		Definició: Farciment	
Textura: Argilosa		Consistència: Compacta	
Composició Geològica:			
Composició Orgànica:			
Composició Artificial:			
Color: Marró fosc	Cota Superior: 8.65 (en metres)	Cota Inferior: 8.35 (en metres)	
Relacions Físiques: És tallat per: 1062-1076 Farceix a: 1044			
Fase Cronològica: Època moderna (XVI-XVIII)		Datació:	
Interpretació: Possibles restes del farciment d'una fossa d'enterrament afectat per les UF11 i 12. Amb el sediment hi ha la resta d'un fémur.			

Nom Jaciment/Codi: CA. HOSPITAL, 140-142 I CA. DEL CARME, 101-109. BARCELONA.		U.E.: 1092	
Tipus d'U.E.: Estrat/nivell		Definició: Anivellament	
Textura: Argilosa		Consistència: Compacta	
Composició Geològica:			
Composició Orgànica:			
Composició Artificial:			
Color: Vermell	Cota Superior: 8.78 (en metres)	Cota Inferior: 8.04 (en metres)	
Relacions Físiques: És igual a: 7024 Cobreix a: 1073 És cobert per: 1039 És tallat per: 1004-1060-1064-1070-1079-1081-1149-1189-1202-1206-1217			
Fase Cronològica: Alt medieval (VIII-XII)		Datació:	
Interpretació: Arglies de color vermell fosc i textura plàstica. Estan retallades per l'església romànica de St. Llützer de manera que són anterors al segle XII.			

Nom Jaciment/Codi: CA. HOSPITAL, 140-142 I CA. DEL CARME, 101-109. BARCELONA.		U.E.: 1093	
Tipus d'U.E.: Estrat/nivell		Definició: Farciment	
Textura: Argilosa		Consistència: Solta	
Composició Geològica:			
Composició Orgànica:			
Composició Artificial:			
Color: Marró fosc	Cota Superior: 8.87 (en metres)	Cota Inferior: 8.73 (en metres)	
Relacions Físiques: Cobreix a: 1105-1168 És cobert per: 1006-1067 És tallat per: 1052-1064 Farceix a: 1066			
Fase Cronològica: Baix medieval (XIII-XV)		Datació: s. XV	
Interpretació: Farciment fossa enterrament UF13. Hi ha diversos ossos en posició secundària.			

Nom Jaciment/Codi: CA. HOSPITAL, 140-142 I CA. DEL CARME, 101-109. BARCELONA.		U.E.: 1094	
Tipus d'U.E.: Estrat/nivell		Definició: Altres	
Textura: Sorrenca		Consistència: Solta	
Composició Geològica:			
Composició Orgànica:			
Composició Artificial:			
Color: Marró fosc	Cota Superior: 9.20 (en metres)	Cota Inferior: 8.89 (en metres)	
Relacions Físiques: Cobreix a: 1114 És cobert per: 1006 És tallat per: 1035 És lliura a: 1061			
Fase Cronològica: Època moderna (XVI-XVIII)		Datació:	
Interpretació: Restes d'un estrat situat entre la fossa d'enterrament de la UF 4 i la banquetta de fonamentació de l'església romànica.			

Nom Jaciment/Codi: CA. HOSPITAL, 140-142 I CA. DEL CARME, 101-109. BARCELONA.		U.E.: 1095	
Tipus d'U.E.: Estructura negativa/retall		Definició: Fossa	
Cota Superior: 8.92 (en metres)	Cota Inferior: 8.69 (en metres)		
Relacions Físiques: Talla a: 1023-1184 És tallat per: 1046 És farcit per: 1096-1143-1144-1145-1146-1178-1182			
Fase Cronològica: Baix medieval (XIII-XV)		Datació: s. XIV	
Interpretació: Fossa enterrament comuna UF3 excavada als llims grocs UE1023. Conté 8 individus disposats en dos nivells: UE1097, 1143, 1144, 1145, 1146 i 1172; segon nivell UE1148 i 1182			

Nom Jaciment/Codi: CA. HOSPITAL, 140-142 I CA. DEL CARME, 101-109. BARCELONA.		U.E.: 1096	
Tipus d'U.E.: Estrat/nivell		Definició: Farciment	
Textura: Sorrenca		Consistència: Solta	
Composició Geològica:			
Composició Orgànica:			
Composició Artificial:			
Color: Marró fosc	Cota Superior: 8.92 (en metres)	Cota Inferior: 8.69 (en metres)	
Relacions Físiques: Cobreix a: 1097-1143-1144-1145-1146-1153-1178-1182 És cobert per: 1047 És tallat per: 1046-1074-1079 Farceix a: 1095			
Fase Cronològica: Baix medieval (XIII-XV)		Datació: s. XIV	
Interpretació: Farciment fossa enterrament UF3.			

Nom Jaciment/Codi: CA. HOSPITAL, 140-142 I CA. DEL CARME, 101-109. BARCELONA.		U.E.: 1097	
Tipus d'U.E.: Estructura positiva		Definició: Inhumació	
Composició Geològica:			
Composició Orgànica:			
Composició Artificial:			
Color: Beige	Cota Superior: 8.92 (en metres)	Cota Inferior: 8.87 (en metres)	
Amplada: 0.15 (en metres)	Longitud: 0.40 (en metres)		
Relacions Físiques: És cobert per: 1096 És tallat per: 1033			
Fase Cronològica: Època moderna (XVI-XVIII)		Datació:	
Interpretació: Individu adult el qual forma part de la fossa comuna UF3. Veure fitxa UF3-1097			

Nom Jaciment/Codi: CA. HOSPITAL, 140-142 I CA. DEL CARME, 101-109. BARCELONA.		U.E.: 1098	
Tipus d'U.E.: Estructura negativa/retall		Definició: Fossa	
Cota Superior: 8.99 (en metres)	Cota Inferior: 8.91 (en metres)		
Relacions Físiques: Talla a: 1024 És farcit per: 1099			
Fase Cronològica: Època moderna (XVI-XVIII)		Datació:	
Interpretació: Fossa enterrament simple UF9 retallada en sòl arqueològic. Pren orientació SO-NE			

Nom Jaciment/Codi: CA. HOSPITAL, 140-142 I CA. DEL CARME, 101-109. BARCELONA.		U.E.: 1099	
Tipus d'U.E.: Estrat/nivell		Definició: Farciment	
Textura: Sorrenca		Consistència: Solta	
Composició Geològica:			
Composició Orgànica:			
Composició Artificial:			
Color: Marró fosc	Cota Superior: 8.99 (en metres)	Cota Inferior: 8.91 (en metres)	
Relacions Físiques: Cobreix a: 1100 És tallat per: 1018-1083-1118 Farceix a: 1098			
Fase Cronològica: Època moderna (XVI-XVIII)		Datació:	
Interpretació: Farciment de la fossa d'enterrament UF 9. A l'estar afectat per les filtracions de la claveguera UE1003 té una tonalitat verdosa.			

Nom Jaciment/Codi: CA. HOSPITAL, 140-142 I CA. DEL CARME, 101-109. BARCELONA.		U.E.: 1100	
Tipus d'U.E.: Estructura positiva		Definició: Inhumació	
Composició Geològica:			
Composició Orgànica:			
Composició Artificial:			
Color: Beige	Cota Superior: 9.02 (en metres)	Cota Inferior: 8.91 (en metres)	
Amplada: 0.40 (en metres)	Longitud: 1.20 (en metres)		
Relacions Físiques: És cobert per: 1099 És tallat per: 1018-1083-1118			
Fase Cronològica: Època moderna (XVI-XVIII)		Datació:	
Interpretació: Individu adult de l' UF9. Veure fitxa UF9-1100			

Nom Jaciment/Codi: CA. HOSPITAL, 140-142 I CA. DEL CARME, 101-109. BARCELONA.		U.E.: 1101	
Tipus d'U.E.: Estructura negativa/retall		Definició: Fossa	
Cota Superior: 8.50 (en metres)	Cota Inferior: 8.19 (en metres)		
Relacions Físiques: Talla a: 1023 És farcit per: 1124-1129-1130-1141-1142			
Fase Cronològica: Baix medieval (XIII-XV)		Datació:	
Interpretació: Fossa enterrament comuna que conforma UF10. Retallada als llims grocs UE1023. LA fossa està formada per 8 individus disposats en 3 nivells : primer nivell UE1103; segon nivell UE1104, 1112, 1124; tercer nivell UE1129, 1130, 1141 i 1142.			

Nom Jaciment/Codi: CA. HOSPITAL, 140-142 I CA. DEL CARME, 101-109. BARCELONA.		U.E.: 1102	
Tipus d'U.E.: Estrat/nivell		Definició: Farciment	
Textura: Llimosa		Consistència: Solta	
Composició Geològica:			
Composició Orgànica:			
Composició Artificial:			
Color: Altres	Cota Superior: 8.50 (en metres)	Cota Inferior: 8.19 (en metres)	
Relacions Físiques: Cobreix a: 1103-1104-1112-1124-1129-1130-1141-1142 És cobert per: 1024 És tallat per: 1139			
Fase Cronològica: Baix medieval (XIII-XV)		Datació: Finals segle XIII-XIV	
Interpretació: Farciment fossa comuna UF10. La fossa s'ha reomplert amb el mateix sedient extret al rebaixar sòl.			

Nom Jaciment/Codi: CA. HOSPITAL, 140-142 I CA. DEL CARME, 101-109. BARCELONA.		U.E.: 1103	
Tipus d'U.E.: Estructura positiva		Definició: Inhumació	
Composició Geològica:			
Composició Orgànica:			
Composició Artificial:			
Color:	Cota Superior: 8.54 (en metres)	Cota Inferior: 8.53 (en metres)	
Amplada: 0.15 (en metres)	Longitud: 0.40 (en metres)		
Relacions Físiques: És cobert per: 1102 És tallat per: 1139			
Fase Cronològica: Baix medieval (XIII-XV)		Datació: Finals segle XIII-XIV	
Interpretació: Individu adult situat en el primer primer nivell d'enterrament de la fossa comuna UF10. Pren orientació SE-NO. Veure fitxa UF10-1103			

Nom Jaciment/Codi: CA. HOSPITAL, 140-142 I CA. DEL CARME, 101-109. BARCELONA.		U.E.: 1104	
Tipus d'U.E.: Estructura positiva		Definició: Inhumació	
Composició Geològica:			
Composició Orgànica:			
Composició Artificial:			
Color:	Cota Superior:	8.50 (en metres)	Cota Inferior: 8.31 (en metres)
Amplada: 0.50 (en metres)		Longitud: 1.50 (en metres)	
Relacions Físiques:			
Cobreix a: 1112			
És cobert per: 1102			
És tallat per: 1139			
Fase Cronològica: Baix medieval (XIII-XV)		Datació:	
Interpretació: Individu adult possiblement una dona. Li falten tibia i peroné esquerra i peu dret. Veure Fitxa UF10			

Nom Jaciment/Codi: CA. HOSPITAL, 140-142 I CA. DEL CARME, 101-109. BARCELONA.		U.E.: 1105	
Tipus d'U.E.: Estructura positiva		Definició: Inhumació	
Composició Geològica:			
Composició Orgànica:			
Composició Artificial:			
Color: Beige	Cota Superior:	8.89 (en metres)	Cota Inferior: 8.73 (en metres)
Amplada: 0.40 (en metres)		Longitud: 0.50 (en metres)	
Relacions Físiques:			
És cobert per: 1093			
És tallat per: 1064			
Fase Cronològica: Baix medieval (XIII-XV)		Datació:	
Interpretació: Inhumació fossa enterrament simple UF13. Veure fitxa UF13-1105			

Nom Jaciment/Codi: CA. HOSPITAL, 140-142 I CA. DEL CARME, 101-109. BARCELONA.			U.E.: 1106
Tipus d'U.E.: Estrat/nivell	Definició: Farciment		
Textura: Sorrenca	Consistència: Solta		
Composició Geològica:			
Composició Orgànica:			
Composició Artificial:			
Color: Marró fosc	Cota Superior: 9.21 (en metres)	Cota Inferior: 8.90 (en metres)	
Relacions Físiques: És cobert per: 1006 És tallat per: 1035 Farceix a: 1177			
Fase Cronològica: Baix medieval (XIII-XV)		Datació: s.XIV	
Interpretació: Farciment retall UE1177. Ossos humans abocats i material ceràmic.			

Nom Jaciment/Codi: CA. HOSPITAL, 140-142 I CA. DEL CARME, 101-109. BARCELONA.			U.E.: 1107
Tipus d'U.E.: Estructura negativa/retall	Definició: Fossa		
Cota Superior: 9.04 (en metres)	Cota Inferior: 8.94 (en metres)		
Relacions Físiques: És tallat per: 1030 És farcit per: 1108-1109			
Fase Cronològica: Època moderna (XVI-XVIII)		Datació:	
Interpretació: Fossa simple UF14 retallada en estrat arqueològic. Afecta a fosses anteriors.			

Nom Jaciment/Codi: CA. HOSPITAL, 140-142 I CA. DEL CARME, 101-109. BARCELONA.			U.E.: 1108
Tipus d'U.E.: Estrat/nivell	Definició: Farciment		
Textura: Sorrenca	Consistència: Solta		
Composició Geològica:			
Composició Orgànica:			
Composició Artificial:			
Color: Marró fosc	Cota Superior: 9.04 (en metres)	Cota Inferior: 8.98 (en metres)	
Relacions Físiques: Cobreix a: 1109 És cobert per: 1038 És tallat per: 1030-1062-1175 Farceix a: 1107 És lliura a: 1061			
Fase Cronològica: Època moderna (XVI-XVIII)		Datació: 2a meitat XVII	
Interpretació: Farciment fossa UF14.			

Nom Jaciment/Codi: CA. HOSPITAL, 140-142 I CA. DEL CARME, 101-109. BARCELONA.		U.E.: 1109	
Tipus d'U.E.: Estructura positiva		Definició: Inhumació	
Composició Geològica:			
Composició Orgànica:			
Composició Artificial:			
Color:	Cota Superior:	9.04 (en metres)	Cota Inferior: 8.97 (en metres)
Amplada: 0.45 (en metres)		Longitud: 1.35 (en metres)	
Relacions Físiques: És cobert per: 1108 És tallat per: 1062-1175 Farceix a: 1107			
Fase Cronològica: Època moderna (XVI-XVIII)		Datació: 2a meitat segle XVII	
Interpretació: Inhumació individu adult que conforma la fossa UF14. Juntament amb l'individu s'hn documentat 3 medalles. Veure fitxa UF14-1108.			

Nom Jaciment/Codi: CA. HOSPITAL, 140-142 I CA. DEL CARME, 101-109. BARCELONA.		U.E.: 1110	
Tipus d'U.E.: Estrat/nivell		Definició: Farciment	
Textura: Argil-losorrenca		Consistència: Solta	
Composició Geològica:			
Composició Orgànica:			
Composició Artificial:			
Color: Marró fosc	Cota Superior:	9.23 (en metres)	Cota Inferior: 8.76 (en metres)
Relacions Físiques: Cobreix a: 1111 És cobert per: 1045 És tallat per: 1062-1081 Farceix a: 1063			
Fase Cronològica: Època moderna (XVI-XVIII)		Datació:	
Interpretació: Farciment fossa enterrament UF15.			

Nom Jaciment/Codi: CA. HOSPITAL, 140-142 I CA. DEL CARME, 101-109. BARCELONA.		U.E.: 1111	
Tipus d'U.E.: Estructura positiva		Definició: Inhumació	
Composició Geològica:			
Composició Orgànica:			
Composició Artificial:			
Color: Beige	Cota Superior: 9.00 (en metres)	Cota Inferior: 8.82 (en metres)	
Amplada: 0.20 (en metres)	Longitud: 0.80 (en metres)		
Relacions Físiques: És cobert per: 1110 És tallat per: 1062-1081			
Fase Cronològica: Baix medieval (XIII-XV)		Datació:	
Interpretació: Individu adult integrant de la fossa simple UF15. Veure fitxa UF15-1111			

Nom Jaciment/Codi: CA. HOSPITAL, 140-142 I CA. DEL CARME, 101-109. BARCELONA.		U.E.: 1112	
Tipus d'U.E.: Estructura positiva		Definició: Inhumació	
Composició Geològica:			
Composició Orgànica:			
Composició Artificial:			
Color: Beige	Cota Superior: 8.60 (en metres)	Cota Inferior: 8.35 (en metres)	
Amplada: 0.20 (en metres)	Longitud: 0.70 (en metres)		
Relacions Físiques: És cobert per: 1102-1104 És tallat per: 1139			
Fase Cronològica: Baix medieval (XIII-XV)		Datació:	
Interpretació: Individu adult integrat en el segon nivell d'enterrament de la fossa comuna UF10. Veure UF10-1112			

Nom Jaciment/Codi: CA. HOSPITAL, 140-142 I CA. DEL CARME, 101-109. BARCELONA.		U.E.: 1113	
Tipus d'U.E.: Estructura negativa/retall		Definició: Fossa	
Cota Superior: 9.04 (en metres)	Cota Inferior: 8.90 (en metres)		
Relacions Físiques: Talla a: 1128 És tallat per: 1030 És farcit per: 1114-1115			
Fase Cronològica: Època moderna (XVI-XVIII)		Datació:	
Interpretació: Fossa enterrament simple UF 16 retallada en sòl arqueològic. Pren orientació NE-SO			

Nom Jaciment/Codi: CA. HOSPITAL, 140-142 I CA. DEL CARME, 101-109. BARCELONA.		U.E.: 1114	
Tipus d'U.E.: Estrat/nivell		Definició: Farciment	
Textura: Sorrenca		Consistència: Solta	
Composició Geològica:			
Composició Orgànica:			
Composició Artificial:			
Color: Marró fosc	Cota Superior: 9.04 (en metres)	Cota Inferior: 8.90 (en metres)	
Relacions Físiques: Cobreix a: 1115 És cobert per: 1094 És tallat per: 1030 Farceix a: 1113 És lliura a: 1061			
Fase Cronològica: Època moderna (XVI-XVIII)		Datació:	
Interpretació: Farciment fossa enterrament simple UF16.			

Nom Jaciment/Codi: CA. HOSPITAL, 140-142 I CA. DEL CARME, 101-109. BARCELONA.		U.E.: 1115	
Tipus d'U.E.: Estructura positiva		Definició: Inhumació	
Composició Geològica:			
Composició Orgànica:			
Composició Artificial:			
Color: Beige	Cota Superior: 9.04 (en metres)	Cota Inferior: 8.90 (en metres)	
Amplada: 0.40 (en metres)	Longitud: 1.45 (en metres)		
Relacions Físiques: És cobert per: 1114 Farceix a: 1113			
Fase Cronològica: Època moderna (XVI-XVIII)		Datació:	
Interpretació: Inhumació individu adult de la fossa d'enterrament UF16. Entre les mans porta un rosari. Veure fitxa UF16-1115			

Nom Jaciment/Codi: CA. HOSPITAL, 140-142 I CA. DEL CARME, 101-109. BARCELONA.		U.E.: 1116	
Tipus d'U.E.: Estructura positiva		Definició: Inhumació	
Composició Geològica:			
Composició Orgànica:			
Composició Artificial:			
Color: Beige	Cota Superior: 8.82 (en metres)	Cota Inferior: 8.60 (en metres)	
Amplada: 0.30 (en metres)	Longitud: 1.50 (en metres)		
Relacions Físiques: És cobert per: 1057 És tallat per: 1028 Farceix a: 1056			
Fase Cronològica: Baix medieval (XIII-XV)		Datació:	
Interpretació: Individu adult del primer nivell d'enterrament de la fossa comuna UF5.			

Nom Jaciment/Codi: CA. HOSPITAL, 140-142 I CA. DEL CARME, 101-109. BARCELONA.		U.E.: 1117	
Tipus d'U.E.: Estructura positiva		Definició: Inhumació	
Composició Geològica:			
Composició Orgànica:			
Composició Artificial:			
Color: Beige	Cota Superior: 9.02 (en metres)	Cota Inferior: 8.83 (en metres)	
Amplada: 0.25 (en metres)	Longitud: 1.45 (en metres)		
Relacions Físiques: És cobert per: 1057 És tallat per: 1028 Farceix a: 1056			
Fase Cronològica: Baix medieval (XIII-XV)		Datació:	
Interpretació: Individu adult del primer nivell d'enterrament de la fossa comuna UF5.			

Nom Jaciment/Codi: CA. HOSPITAL, 140-142 I CA. DEL CARME, 101-109. BARCELONA.		U.E.: 1118	
Tipus d'U.E.: Estructura negativa/retall		Definició: Fossa	
Cota Superior: 8.95 (en metres)	Cota Inferior: 8.87 (en metres)		
Relacions Físiques: Talla a: 1024-1099-1100 És farcit per: 1119-1120			
Fase Cronològica: Època moderna (XVI-XVIII)		Datació:	
Interpretació: Fossa enterrament simple de la UF17.			

Nom Jaciment/Codi: CA. HOSPITAL, 140-142 I CA. DEL CARME, 101-109. BARCELONA.		U.E.: 1119	
Tipus d'U.E.: Estrat/nivell		Definició: Farciment	
Textura: Argil·losorrenca		Consistència: Solta	
Composició Geològica:			
Composició Orgànica:			
Composició Artificial:			
Color: Marró fosc	Cota Superior: 8.95 (en metres)	Cota Inferior: 8.87 (en metres)	
Relacions Físiques: Cobreix a: 1120 És cobert per: 1006 Farceix a: 1118			
Fase Cronològica: Època moderna (XVI-XVIII)		Datació:	
Interpretació: Farciment de la fossa d'enterrament simple UF17. Degut a les filtracions de la claveguera UE1003 l'estrat ha adquirit en alguns trams una tonalitat verdosa.			

Nom Jaciment/Codi: CA. HOSPITAL, 140-142 I CA. DEL CARME, 101-109. BARCELONA.		U.E.: 1120	
Tipus d'U.E.: Estructura positiva		Definició: Inhumació	
Composició Geològica:			
Composició Orgànica:			
Composició Artificial:			
Color: Beige	Cota Superior: 8.93 (en metres)	Cota Inferior: 8.90 (en metres)	
Amplada: 0.20 (en metres)	Longitud: 0.70 (en metres)		
Relacions Físiques: És cobert per: 1119 Farceix a: 1118			
Fase Cronològica: Època moderna (XVI-XVIII)		Datació:	
Interpretació: Individu adult que conforma l'UF17. Veure fitxa UF17-1120			

Nom Jaciment/Codi: CA. HOSPITAL, 140-142 I CA. DEL CARME, 101-109. BARCELONA.		U.E.: 1121	
Tipus d'U.E.: Estructura negativa/retall		Definició: Fossa	
Cota Superior: 9.02 (en metres)	Cota Inferior: 8.83 (en metres)		
Relacions Físiques: Talla a: 1024-1125-1126-1127 És farcit per: 1122-1123			
Fase Cronològica: Època moderna (XVI-XVIII)		Datació:	
Interpretació: Fossa enterrament simple de la UF18 retallada en sòl arqueològic.			

Nom Jaciment/Codi: CA. HOSPITAL, 140-142 I CA. DEL CARME, 101-109. BARCELONA.			U.E.: 1122
Tipus d'U.E.: Estrat/nivell	Definició: Farciment		
Textura: Sorrenca	Consistència: Solta		
Composició Geològica:			
Composició Orgànica:			
Composició Artificial:			
Color: Marró fosc	Cota Superior: 9.02 (en metres)	Cota Inferior: 8.83 (en metres)	
Relacions Físiques: Cobreix a: 1123 És cobert per: 1006 Farceix a: 1121			
Fase Cronològica: Època moderna (XVI-XVIII)		Datació:	
Interpretació: Farciment de la fossa simple de l'UF18.			

Nom Jaciment/Codi: CA. HOSPITAL, 140-142 I CA. DEL CARME, 101-109. BARCELONA.			U.E.: 1123
Tipus d'U.E.: Estructura positiva	Definició: Inhumació		
Composició Geològica:			
Composició Orgànica:			
Composició Artificial:			
Color: Beige	Cota Superior: 9.01 (en metres)	Cota Inferior: 8.94 (en metres)	
Amplada: 0.17 (en metres)	Longitud: 0.47 (en metres)		
Relacions Físiques: És cobert per: 1122 És tallat per: 1160 Farceix a: 1121			
Fase Cronològica: Època moderna (XVI-XVIII)		Datació:	
Interpretació: Inhumació individu adult de la fossa d'enterrament simple UF18. Veure fitxa UF18-1123			

Nom Jaciment/Codi: CA. HOSPITAL, 140-142 I CA. DEL CARME, 101-109. BARCELONA.		U.E.: 1124	
Tipus d'U.E.: Estructura positiva		Definició: Inhumació	
Composició Geològica:			
Composició Orgànica:			
Composició Artificial:			
Color: Beige	Cota Superior: 8.65 (en metres)	Cota Inferior: 8.32 (en metres)	
Amplada: 0.28 (en metres)	Longitud: 1.42 (en metres)		
Relacions Físiques: És cobert per: 1102 Farceix a: 1101			
Fase Cronològica: Baix medieval (XIII-XV)		Datació:	
Interpretació: Individu infantil integrant del segon nivell d'enterrament de la fossa comuna UF10.			

Nom Jaciment/Codi: CA. HOSPITAL, 140-142 I CA. DEL CARME, 101-109. BARCELONA.		U.E.: 1125	
Tipus d'U.E.: Estructura negativa/retall		Definició: Fossa	
Cota Superior: 9.09 (en metres)	Cota Inferior: 9.00 (en metres)		
Relacions Físiques: Talla a: 1024 És tallat per: 1121 És farcit per: 1127			
Fase Cronològica: Època moderna (XVI-XVIII)		Datació:	
Interpretació: Fossa enterrament simple UF19 retallada en estrat arqueològic.			

Nom Jaciment/Codi: CA. HOSPITAL, 140-142 I CA. DEL CARME, 101-109. BARCELONA.		U.E.: 1126	
Tipus d'U.E.: Estrat/nivell		Definició: Farciment	
Textura: Sorrenca		Consistència: Solta	
Composició Geològica:			
Composició Orgànica:			
Composició Artificial:			
Color: Marró fosc	Cota Superior: 9.09 (en metres)	Cota Inferior: 9.00 (en metres)	
Relacions Físiques: Cobreix a: 1127 És tallat per: 1121			
Fase Cronològica: Època moderna (XVI-XVIII)		Datació:	
Interpretació: Farciment de la fossa simple UF19			

Nom Jaciment/Codi: CA. HOSPITAL, 140-142 I CA. DEL CARME, 101-109. BARCELONA.		U.E.: 1127	
Tipus d'U.E.: Estructura positiva		Definició: Inhumació	
Composició Geològica:			
Composició Orgànica:			
Composició Artificial:			
Color: Beige	Cota Superior: 9.03 (en metres)	Cota Inferior: 9.00 (en metres)	
Amplada: 0.20 (en metres)	Longitud: 0.60 (en metres)		
Relacions Físiques: És cobert per: 1126 És tallat per: 1121 Farceix a: 1125			
Fase Cronològica: Època moderna (XVI-XVIII)		Datació:	
Interpretació: Individu adult de la fossa d'enterrament UF19. Veure UF19-1127			

Nom Jaciment/Codi: CA. HOSPITAL, 140-142 I CA. DEL CARME, 101-109. BARCELONA.		U.E.: 1128	
Tipus d'U.E.: Estrat/nivell		Definició: Anivellament	
Textura: Sorrenca		Consistència: Solta	
Composició Geològica:			
Composició Orgànica:			
Composició Artificial:			
Color: Marró fosc	Cota Superior: 8.90 (en metres)	Cota Inferior: 8.68 (en metres)	
Relacions Físiques: Cobreix a: 1138 És tallat per: 1030-1113 És lliura a: 1061-1065			
Fase Cronològica: Època moderna (XVI-XVIII)		Datació: s. XV-XVI	
Interpretació: Estrat anivellament situat en el sector pròxim a la plaça del Pedró. Es troba molt afectat un conjunt de fosses amb cronologia de la segona meitat del segle XVII-XVIII			

Nom Jaciment/Codi: CA. HOSPITAL, 140-142 I CA. DEL CARME, 101-109. BARCELONA.		U.E.: 1129	
Tipus d'U.E.: Estructura positiva		Definició: Inhumació	
Composició Geològica:			
Composició Orgànica:			
Composició Artificial:			
Color:	Cota Superior: 8.39 (en metres)	Cota Inferior: 8.28 (en metres)	
Amplada: 0.20 (en metres)	Longitud: 1.50 (en metres)		
Relacions Físiques: És cobert per: 1102 És tallat per: 1139 Farceix a: 1101			
Fase Cronològica: Baix medieval (XIII-XV)		Datació:	
Interpretació: Individu adult situat en el tercer nivell d'enterrament de la fossa comuna UF10. pren orientació SE-NO			

Nom Jaciment/Codi: CA. HOSPITAL, 140-142 I CA. DEL CARME, 101-109. BARCELONA.		U.E.: 1130	
Tipus d'U.E.: Estructura positiva		Definició: Inhumació	
Composició Geològica:			
Composició Orgànica:			
Composició Artificial:			
Color:	Cota Superior: 8.35 (en metres)	Cota Inferior: 8.29 (en metres)	
Amplada: 0.15 (en metres)	Longitud: 0.65 (en metres)		
Relacions Físiques: És cobert per: 1102 Farceix a: 1101			
Fase Cronològica: Baix medieval (XIII-XV)		Datació:	
Interpretació: Individu infantil situat en el tercer nivell d'enterrament de la fossa comuna UF10. Orientació SE-NO			

Nom Jaciment/Codi: CA. HOSPITAL, 140-142 I CA. DEL CARME, 101-109. BARCELONA.		U.E.: 1131	
Tipus d'U.E.: Estructura negativa/retall		Definició: Fossa	
Cota Superior: 8.86 (en metres)	Cota Inferior: 8.70 (en metres)		
Relacions Físiques: És tallat per: 1064-1066 És farcit per: 1132-1133			
Fase Cronològica: Baix medieval (XIII-XV)		Datació:	
Interpretació: Fossa enterrament simple UF20 excavada en sòl arqueològic. Pren orientació SE-NO			

Nom Jaciment/Codi: CA. HOSPITAL, 140-142 I CA. DEL CARME, 101-109. BARCELONA.		U.E.: 1132	
Tipus d'U.E.: Estrat/nivell		Definició: Farciment	
Textura: Argil-lorrenca		Consistència: Solta	
Composició Geològica:			
Composició Orgànica:			
Composició Artificial:			
Color: Vermell	Cota Superior: 8.88 (en metres)	Cota Inferior: 8.70 (en metres)	
Relacions Físiques: Cobreix a: 1133-1168 És cobert per: 1166 És tallat per: 1064-1066 Farceix a: 1131			
Fase Cronològica: Baix medieval (XIII-XV)		Datació:	
Interpretació: Farciment fossa d'enterrament simple UF20.			

Nom Jaciment/Codi: CA. HOSPITAL, 140-142 I CA. DEL CARME, 101-109. BARCELONA.		U.E.: 1133	
Tipus d'U.E.: Estructura positiva		Definició: Inhumació	
Composició Geològica:			
Composició Orgànica:			
Composició Artificial:			
Color: Beige	Cota Superior: 8.86 (en metres)	Cota Inferior: 8.77 (en metres)	
Amplada: 0.40 (en metres)	Longitud: 1.50 (en metres)		
Relacions Físiques: És cobert per: 1132 És tallat per: 1066 Farceix a: 1131			
Fase Cronològica: Baix medieval (XIII-XV)		Datació:	
Interpretació: Inhumació individu adult de la fossa d'enterrament simple UF20			

Nom Jaciment/Codi: CA. HOSPITAL, 140-142 I CA. DEL CARME, 101-109. BARCELONA.		U.E.: 1134	
Tipus d'U.E.: Estructura negativa/retall		Definició: Fossa	
Cota Superior: 8.52 (en metres)	Cota Inferior: 8.27 (en metres)		
Relacions Físiques: Talla a: 1039 És farcit per: 1135-1137			
Fase Cronològica: Època moderna (XVI-XVIII)		Datació:	
Interpretació: Fossa enterrament simple de la fossa d'enterrament simple UF21.			

Nom Jaciment/Codi: CA. HOSPITAL, 140-142 I CA. DEL CARME, 101-109. BARCELONA.		U.E.: 1135	
Tipus d'U.E.: Estrat/nivell		Definició: Farciment	
Textura:		Consistència:	
Composició Geològica:			
Composició Orgànica:			
Composició Artificial:			
Color: Marró fosc	Cota Superior: 8.52 (en metres)	Cota Inferior: 8.27 (en metres)	
Relacions Físiques: Cobreix a: 1137 És cobert per: 1138 Farceix a: 1134			
Fase Cronològica: Època moderna (XVI-XVIII)		Datació:	
Interpretació: Farciment fossa UF21.			

Nom Jaciment/Codi: CA. HOSPITAL, 140-142 I CA. DEL CARME, 101-109. BARCELONA.		U.E.: 1136	
Tipus d'U.E.: Estructura positiva		Definició: Inhumació	
Composició Geològica:			
Composició Orgànica:			
Composició Artificial:			
Color: Beige	Cota Superior: 8.79 (en metres)	Cota Inferior: 8.71 (en metres)	
Amplada: 0.20 (en metres)	Longitud: 0.75 (en metres)		
Relacions Físiques: És cobert per: 1057 Farceix a: 1056			
Fase Cronològica: Baix medieval (XIII-XV)		Datació:	
Interpretació: Inhumació individu infantil situat en el segon nivell d'enterrament de la fossa comuna UF5.			

Nom Jaciment/Codi: CA. HOSPITAL, 140-142 I CA. DEL CARME, 101-109. BARCELONA.		U.E.: 1137	
Tipus d'U.E.: Estructura positiva		Definició: Inhumació	
Composició Geològica:			
Composició Orgànica:			
Composició Artificial:			
Color:	Cota Superior:	8.52 (en metres)	Cota Inferior: 8.36 (en metres)
Amplada: 1.85 (en metres)		Longitud: 1.30 (en metres)	
Relacions Físiques: És cobert per: 1135 Farceix a: 1134			
Fase Cronològica: Època moderna (XVI-XVIII)		Datació:	
Interpretació: Inhumació individu adult de la fossa d'enterrament simple UF21. Veure fitxa UF21-1137			

Nom Jaciment/Codi: CA. HOSPITAL, 140-142 I CA. DEL CARME, 101-109. BARCELONA.		U.E.: 1138	
Tipus d'U.E.: Estrat/nivell		Definició: Anivellament	
Textura: Argilosa		Consistència: Compacta	
Composició Geològica:			
Composició Orgànica:			
Composició Artificial:			
Color: Marró fosc	Cota Superior:	8.68 (en metres)	Cota Inferior: 8.37 (en metres)
Relacions Físiques: Cobreix a: 1135 És cobert per: 1128 És tallat per: 1062-1076 És lliura a: 1061-1065			
Fase Cronològica: Època moderna (XVI-XVIII)		Datació: s. XV-XVI	
Interpretació: Estrat anivellament situat en el sector pròxim a la plaça del Pedró. Es troba afectat per diverses fosses del segle XVII-XVIII.			

Nom Jaciment/Codi: CA. HOSPITAL, 140-142 I CA. DEL CARME, 101-109. BARCELONA.		U.E.: 1139	
Tipus d'U.E.: Estructura negativa/retall		Definició: Rasa de fonamentació	
Cota Superior: 9.32 (en metres)		Cota Inferior: 8.10 (en metres)	
Relacions Físiques: Talla a: 1006-1023-1024-1102-1103-1104-1112-1129-1039-1141-1142-1151-1161-1213-1214			
Fase Cronològica: Època contemporània (XIX-XXI)		Datació:	
Interpretació: Rasa de fonamentació mur finca segle XIX			

Nom Jaciment/Codi: CA. HOSPITAL, 140-142 I CA. DEL CARME, 101-109. BARCELONA.		U.E.: 1140	
Tipus d'U.E.: Estructura positiva		Definició: Fonamentació	
Composició Geològica:			
Composició Orgànica:			
Composició Artificial:			
Color: Blanc	Cota Superior: 9.10 (en metres)	Cota Inferior: 8.10 (en metres)	
Amplada: 0.40 (en metres)	Longitud: 7.60 (en metres)		
Relacions Físiques: Se li lliura: 1001			
Fase Cronològica: Època contemporània (XIX-XXI)		Datació:	
Interpretació: Mur de la finca actual fet amb pedres irregulars unides amb morter de claç blanca.			

Nom Jaciment/Codi: CA. HOSPITAL, 140-142 I CA. DEL CARME, 101-109. BARCELONA.		U.E.: 1141	
Tipus d'U.E.: Estructura positiva		Definició: Inhumació	
Composició Geològica:			
Composició Orgànica:			
Composició Artificial:			
Color: Beige	Cota Superior: 8.29 (en metres)	Cota Inferior: 0.00 (en metres)	
Amplada: 0.08 (en metres)	Longitud: 0.40 (en metres)		
Relacions Físiques: És cobert per: 1102 És tallat per: 1139 Farceix a: 1101			
Fase Cronològica: Baix medieval (XIII-XV)		Datació:	
Interpretació: Inhumació individu adults situat en el tercer nivell de la fossa d'enterrament comuna UF10. Pren orientació SE-NO			

Nom Jaciment/Codi: CA. HOSPITAL, 140-142 I CA. DEL CARME, 101-109. BARCELONA.		U.E.: 1142	
Tipus d'U.E.: Estructura positiva		Definició: Inhumació	
Composició Geològica:			
Composició Orgànica:			
Composició Artificial:			
Color: Beige	Cota Superior: 8.40 (en metres)	Cota Inferior: 0.00 (en metres)	
Amplada: 0.40 (en metres)	Longitud: 1.71 (en metres)		
Relacions Físiques: És cobert per: 1102 És tallat per: 1139 Farceix a: 1101			
Fase Cronològica: Baix medieval (XIII-XV)		Datació:	
Interpretació: Inhumació individu adult situat en el tercer nivell d'enterrament de la fossa comuna UF10. Pren orientació SE-NO			

Nom Jaciment/Codi: CA. HOSPITAL, 140-142 I CA. DEL CARME, 101-109. BARCELONA.		U.E.: 1143	
Tipus d'U.E.: Estructura positiva		Definició: Inhumació	
Composició Geològica:			
Composició Orgànica:			
Composició Artificial:			
Color: Beige	Cota Superior: 8.88 (en metres)	Cota Inferior: 8.79 (en metres)	
Amplada: 0.30 (en metres)	Longitud: 1.08 (en metres)		
Relacions Físiques: És cobert per: 1096 És tallat per: 1079 Farceix a: 1095			
Fase Cronològica: Baix medieval (XIII-XV)		Datació:	
Interpretació: Inhumació individu adult situat en el primer nivell d'enterrament de la fossa comuna UF3. Pren orientació SO-NE. Veure fitxa UF3-1143			

Nom Jaciment/Codi: CA. HOSPITAL, 140-142 I CA. DEL CARME, 101-109. BARCELONA.		U.E.: 1144	
Tipus d'U.E.: Estructura positiva		Definició: Inhumació	
Composició Geològica:			
Composició Orgànica:			
Composició Artificial:			
Color: Beige	Cota Superior: 8.84 (en metres)	Cota Inferior: 8.79 (en metres)	
Amplada: 0.20 (en metres)	Longitud: 1.10 (en metres)		
Relacions Físiques: És cobert per: 1096 És tallat per: 1074-1079 Farceix a: 1095			
Fase Cronològica: Baix medieval (XIII-XV)		Datació:	
Interpretació: Inhumació tercer individu adult situat en el preimer nivell d'enterrament de la fossa comuna UF3. Pren orientació SO-NE. Veure fitxa UF3-1144			

Nom Jaciment/Codi: CA. HOSPITAL, 140-142 I CA. DEL CARME, 101-109. BARCELONA.		U.E.: 1145	
Tipus d'U.E.: Estructura positiva		Definició: Inhumació	
Composició Geològica:			
Composició Orgànica:			
Composició Artificial:			
Color: Beige	Cota Superior: 8.91 (en metres)	Cota Inferior: 8.81 (en metres)	
Amplada: 0.32 (en metres)	Longitud: 0.60 (en metres)		
Relacions Físiques: És cobert per: 1096 És tallat per: 1074-1079 Farceix a: 1095			
Fase Cronològica: Baix medieval (XIII-XV)		Datació:	
Interpretació: Inhumació quart individu adult situat en el primer nivell d'enterrament UF3. Pren orientació SO-NE. Veure fitxa UF3-1145			

Nom Jaciment/Codi: CA. HOSPITAL, 140-142 I CA. DEL CARME, 101-109. BARCELONA.		U.E.: 1146	
Tipus d'U.E.: Estructura positiva		Definició: Inhumació	
Composició Geològica:			
Composició Orgànica:			
Composició Artificial:			
Color:	Cota Superior:	0.00 (en metres)	Cota Inferior: 0.00 (en metres)
Amplada: 0.22 (en metres)		Longitud: 0.60 (en metres)	
Relacions Físiques: És cobert per: 1096 És tallat per: 1074-1079 Farceix a: 1095			
Fase Cronològica: Baix medieval (XIII-XV)		Datació:	
Interpretació: Inhumació cinquè individu adult situat en el primer nivell d'enterrament de la fossa comuna UF3. Pren orientació SO-NE. Veure fitxa UF3-1146			

Nom Jaciment/Codi: CA. HOSPITAL, 140-142 I CA. DEL CARME, 101-109. BARCELONA.		U.E.: 1147	
Tipus d'U.E.: Estrat/nivell		Definició: Farciment	
Textura: Argil-losorrenca		Consistència: Solta	
Composició Geològica:			
Composició Orgànica:			
Composició Artificial:			
Color: Marró fosc	Cota Superior:	8.37 (en metres)	Cota Inferior: 8.10 (en metres)
Relacions Físiques:			
Fase Cronològica: Època moderna (XVI-XVIII)		Datació: s. XV-XVI o anterior	
Interpretació: Farciment retall indeterminat UE1149.			

Nom Jaciment/Codi: CA. HOSPITAL, 140-142 I CA. DEL CARME, 101-109. BARCELONA.		U.E.: 1148	
Tipus d'U.E.: Estructura positiva		Definició: Inhumació	
Composició Geològica:			
Composició Orgànica:			
Composició Artificial:			
Color: Beige	Cota Superior: 8.77 (en metres)	Cota Inferior: 8.68 (en metres)	
Amplada: 0.90 (en metres)	Longitud: 0.35 (en metres)		
Relacions Físiques:			
Fase Cronològica: Baix medieval (XIII-XV)			
Datació:			
Interpretació: Inhumació individu adult situat en el segon nivell d'enterrament de la fossa comuna UF3. Pren orientació SE-NO. Veure fitxa UF3-1148			

Nom Jaciment/Codi: CA. HOSPITAL, 140-142 I CA. DEL CARME, 101-109. BARCELONA.		U.E.: 1149	
Tipus d'U.E.: Estructura negativa/retall		Definició: Retall indeterminat	
Cota Superior: 8.37 (en metres)	Cota Inferior: 8.10 (en metres)		
Relacions Físiques: Talla a: 1092			
Fase Cronològica: Època moderna (XVI-XVIII)		Datació: s. XV-XVI o anterior	
Interpretació: Retall indeterminat realitzat a les argiles UE1092 just a tocar de la banquetta de l'església.			

Nom Jaciment/Codi: CA. HOSPITAL, 140-142 I CA. DEL CARME, 101-109. BARCELONA.		U.E.: 1150	
Tipus d'U.E.: Estructura negativa/retall		Definició: Retall indeterminat	
Cota Superior: 8.71 (en metres)	Cota Inferior: 8.45 (en metres)		
Relacions Físiques: Talla a: 1023 És farcit per: 1151			
Fase Cronològica: Baix medieval (XIII-XV)		Datació:	
Interpretació: Retall indeterminat situat a sota de la UF3. Per l'especte que presentava inicialment apuntava com a possible fossa d'enterrament.			

Nom Jaciment/Codi: CA. HOSPITAL, 140-142 I CA. DEL CARME, 101-109. BARCELONA.		U.E.: 1151	
Tipus d'U.E.: Estrat/nivell		Definició: Farciment	
Textura: Llimosa		Consistència: Solta	
Composició Geològica:			
Composició Orgànica:			
Composició Artificial:			
Color: Altres	Cota Superior: 8.71 (en metres)	Cota Inferior: 8.45 (en metres)	
Relacions Físiques: És tallat per: 1139 Farceix a: 1150			
Fase Cronològica: Baix medieval (XIII-XV)		Datació:	
Interpretació: Farciment retall UE1150.			

Nom Jaciment/Codi: CA. HOSPITAL, 140-142 I CA. DEL CARME, 101-109. BARCELONA.		U.E.: 1152	
Tipus d'U.E.: Estructura negativa/retall		Definició: Fossa	
Cota Superior: 8.68 (en metres)		Cota Inferior: 8.32 (en metres)	
Relacions Físiques: Talla a: 1023 És farcit per: 1153-1154			
Fase Cronològica: Baix medieval (XIII-XV)		Datació:	
Interpretació: Fossa enterrament simple UF22			

Nom Jaciment/Codi: CA. HOSPITAL, 140-142 I CA. DEL CARME, 101-109. BARCELONA.		U.E.: 1153	
Tipus d'U.E.: Estrat/nivell		Definició: Farciment	
Textura: Llimosa		Consistència: Solta	
Composició Geològica:			
Composició Orgànica:			
Composició Artificial:			
Color: Altres	Cota Superior: 8.68 (en metres)	Cota Inferior: 8.32 (en metres)	
Relacions Físiques: Cobreix a: 1154 És cobert per: 1096 És tallat per: 1028 Farceix a: 1152			
Fase Cronològica: Baix medieval (XIII-XV)		Datació:	
Interpretació: Farciment de la fossa d'enterrament simple UF22. La fossa s'ha reomplert amb els mateixos llims extrets al rebaixar el sòl. Pren orientació SO-NE			

Nom Jaciment/Codi: CA. HOSPITAL, 140-142 I CA. DEL CARME, 101-109. BARCELONA.		U.E.: 1154	
Tipus d'U.E.: Estructura positiva		Definició: Inhumació	
Composició Geològica:			
Composició Orgànica:			
Composició Artificial:			
Color: Beige	Cota Superior: 8.73 (en metres)	Cota Inferior: 8.68 (en metres)	
Amplada: 0.15 (en metres)	Longitud: 0.54 (en metres)		
Relacions Físiques: És cobert per: 1153 És tallat per: 1028 Farceix a: 1152			
Fase Cronològica: Baix medieval (XIII-XV)		Datació:	
Interpretació: Inhumació individu adult de la fossa simple UF22. Pren orientació SO-NE. Veure UF22-1154			

Nom Jaciment/Codi: CA. HOSPITAL, 140-142 I CA. DEL CARME, 101-109. BARCELONA.		U.E.: 1155	
Tipus d'U.E.: Estructura negativa/retall		Definició: Fossa	
Cota Superior: 8.99 (en metres)	Cota Inferior: 8.91 (en metres)		
Relacions Físiques: Talla a: 1023 És farcit per: 1156-1157			
Fase Cronològica: Baix medieval (XIII-XV)		Datació:	
Interpretació: Fossa d'enterrament simple UF23.			

Nom Jaciment/Codi: CA. HOSPITAL, 140-142 I CA. DEL CARME, 101-109. BARCELONA.		U.E.: 1156	
Tipus d'U.E.: Estrat/nivell		Definició: Farciment	
Textura: Sorrenca		Consistència: Solta	
Composició Geològica:			
Composició Orgànica:			
Composició Artificial:			
Color: Marró fosc	Cota Superior: 8.99 (en metres)	Cota Inferior: 8.91 (en metres)	
Relacions Físiques: Cobreix a: 1157 És tallat per: 1066 Farceix a: 1155			
Fase Cronològica: Època moderna (XVI-XVIII)		Datació:	
Interpretació: Farciment de la fossa d'enterrament simple UF23.			

Nom Jaciment/Codi: CA. HOSPITAL, 140-142 I CA. DEL CARME, 101-109. BARCELONA.		U.E.: 1157	
Tipus d'U.E.: Estructura positiva		Definició: Inhumació	
Composició Geològica:			
Composició Orgànica:			
Composició Artificial:			
Color: Beige	Cota Superior: 8.99 (en metres)	Cota Inferior: 8.93 (en metres)	
Amplada: 0.33 (en metres)	Longitud: 1.35 (en metres)		
Relacions Físiques: És cobert per: 1156 Farceix a: 1155			
Fase Cronològica: Baix medieval (XIII-XV)		Datació:	
Interpretació: Inhumació dividu adult fossa simple UF23. Pren orientació SO-NE. Veure fitxa UF23-1157			

Nom Jaciment/Codi: CA. HOSPITAL, 140-142 I CA. DEL CARME, 101-109. BARCELONA.		U.E.: 1158	
Tipus d'U.E.: Estructura negativa/retall		Definició: Retall indeterminat	
Cota Superior: 8.94 (en metres)	Cota Inferior: 0.00 (en metres)		
Relacions Físiques: Talla a: 1023 És farcit per: 1159			
Fase Cronològica: Baix medieval (XIII-XV)		Datació:	
Interpretació: Retall indeterminat realitzat als llims UE1023. Pot tractar-se d'una fossa d'enterrament.			

Nom Jaciment/Codi: CA. HOSPITAL, 140-142 I CA. DEL CARME, 101-109. BARCELONA.		U.E.: 1159	
Tipus d'U.E.: Estrat/nivell		Definició: Farciment	
Textura:		Consistència:	
Composició Geològica:			
Composició Orgànica:			
Composició Artificial:			
Color: Altres	Cota Superior: 8.94 (en metres)	Cota Inferior: 0.00 (en metres)	
Relacions Físiques: És tallat per: 1033 Farceix a: 1158			
Fase Cronològica: Baix medieval (XIII-XV)		Datació:	
Interpretació: Llims de color groc que farceixen el retall UE1158.			

Nom Jaciment/Codi: CA. HOSPITAL, 140-142 I CA. DEL CARME, 101-109. BARCELONA.		U.E.: 1160
Tipus d'U.E.: Estructura negativa/retall	Definició: Retall indeterminat	
Cota Superior: 8.63 (en metres)	Cota Inferior: 0.00 (en metres)	
Relacions Físiques: Talla a: 1123 És farcit per: 1161		
Fase Cronològica: Baix medieval (XIII-XV)		Datació:
Interpretació: Retall indeterminat realitzat als llims UE1023. Pot tractar-se d'una fossa d'enterrament.		

Nom Jaciment/Codi: CA. HOSPITAL, 140-142 I CA. DEL CARME, 101-109. BARCELONA.		U.E.: 1161
Tipus d'U.E.: Estrat/nivell	Definició: Farciment	
Textura:	Consistència:	
Composició Geològica:		
Composició Orgànica:		
Composició Artificial:		
Color: Altres	Cota Superior: 8.63 (en metres)	Cota Inferior: 0.00 (en metres)
Relacions Físiques: És tallat per: 1139 Farceix a: 1160		
Fase Cronològica: Baix medieval (XIII-XV)		Datació:
Interpretació: Llims de color groc que ferceixen el retall UE1158.		

Nom Jaciment/Codi: CA. HOSPITAL, 140-142 I CA. DEL CARME, 101-109. BARCELONA.		U.E.: 1162
Tipus d'U.E.: Estructura negativa/retall	Definició: Fossa	
Cota Superior: 8.88 (en metres)	Cota Inferior: 8.81 (en metres)	
Relacions Físiques: Talla a: 1023 És farcit per: 1163-1164		
Fase Cronològica: Baix medieval (XIII-XV)		Datació:
Interpretació: Fossa d'enterrament simple UF24.		

Nom Jaciment/Codi: CA. HOSPITAL, 140-142 I CA. DEL CARME, 101-109. BARCELONA.		U.E.: 1163	
Tipus d'U.E.: Estrat/nivell		Definició: Farciment	
Textura: Llimosa		Consistència: Solta	
Composició Geològica:			
Composició Orgànica:			
Composició Artificial:			
Color: Altres	Cota Superior: 8.88 (en metres)	Cota Inferior: 8.81 (en metres)	
Relacions Físiques: Cobreix a: 1164 És tallat per: 1033 Farceix a: 1162			
Fase Cronològica: Baix medieval (XIII-XV)		Datació:	
Interpretació: Farciment de la fossa d'enterrament simple UF24. Es tracten dels mateixos llims extrets per realitzar la fossa.			

Nom Jaciment/Codi: CA. HOSPITAL, 140-142 I CA. DEL CARME, 101-109. BARCELONA.		U.E.: 1164	
Tipus d'U.E.: Estructura positiva		Definició: Inhumació	
Composició Geològica:			
Composició Orgànica:			
Composició Artificial:			
Color: Beige	Cota Superior: 8.86 (en metres)	Cota Inferior: 8.81 (en metres)	
Amplada: 0.28 (en metres)	Longitud: 0.67 (en metres)		
Relacions Físiques: És cobert per: 1163 És tallat per: 1033 Farceix a: 1162			
Fase Cronològica: Baix medieval (XIII-XV)		Datació:	
Interpretació: Inhumació individu adult de la fossa simple UF24. Pren orientació SO-NE. Veure fitxa UF24-1164			

Nom Jaciment/Codi: CA. HOSPITAL, 140-142 I CA. DEL CARME, 101-109. BARCELONA.		U.E.: 1165	
Tipus d'U.E.: Estructura negativa/retall		Definició: Retall indeterminat	
Cota Superior: 9.02 (en metres)	Cota Inferior: 8.68 (en metres)		
Relacions Físiques: Talla a: 1023 És farcit per: 1166			
Fase Cronològica: Baix medieval (XIII-XV)		Datació: s.XIV-XV	
Interpretació: Retall indeterminat realitzat al llims UE1023.			

Nom Jaciment/Codi: CA. HOSPITAL, 140-142 I CA. DEL CARME, 101-109. BARCELONA.			U.E.: 1166
Tipus d'U.E.: Estrat/nivell	Definició: Farciment		
Textura: Sorrenca	Consistència: Solta		
Composició Geològica:			
Composició Orgànica:			
Composició Artificial:			
Color: Marró fosc	Cota Superior: 9.02 (en metres)	Cota Inferior: 8.68 (en metres)	
Relacions Físiques: Cobreix a: 1132 És tallat per: 1064-1066 Farceix a: 1165			
Fase Cronològica: Baix medieval (XIII-XV)		Datació: s. XIV-XV	
Interpretació: Farciment del retall UE1166. Hi ha una gran quantitat d'ossos humans abocats. Al realitzar-se el retall devien veure's afectades algunes fosses d'enterrament.			

Nom Jaciment/Codi: CA. HOSPITAL, 140-142 I CA. DEL CARME, 101-109. BARCELONA.			U.E.: 1167
Tipus d'U.E.: Estructura negativa/retall	Definició: Retall indeterminat		
Cota Superior: 8.94 (en metres)	Cota Inferior: 8.71 (en metres)		
Relacions Físiques: Talla a: 1023 És farcit per: 1168			
Fase Cronològica: Baix medieval (XIII-XV)		Datació:	
Interpretació: Retall indeterminat amb forma similar al d'una fossa d'enterrament. Pot tractar-se de les restes d'un enterrament en fossa simple. Pren orientació SO-NE			

Nom Jaciment/Codi: CA. HOSPITAL, 140-142 I CA. DEL CARME, 101-109. BARCELONA.			U.E.: 1168
Tipus d'U.E.: Estrat/nivell	Definició: Farciment		
Textura: Sorrenca	Consistència: Solta		
Composició Geològica:			
Composició Orgànica:			
Composició Artificial:			
Color: Marró fosc	Cota Superior: 8.94 (en metres)	Cota Inferior: 8.71 (en metres)	
Relacions Físiques: És cobert per: 1093-1132 Farceix a: 1167			
Fase Cronològica: Baix medieval (XIII-XV)		Datació:	
Interpretació: Farciment retall UE1167. A l'haver-hi restes d'ossos humans abocats ens fa pensar que es tracta de les restes d'un enterrament.			

Nom Jaciment/Codi: CA. HOSPITAL, 140-142 I CA. DEL CARME, 101-109. BARCELONA.		U.E.: 1169
Tipus d'U.E.: Estructura negativa/retall	Definició: Forat de pal	
Cota Superior: 8.66 (en metres)	Cota Inferior: 8.55 (en metres)	
Relacions Físiques: Talla a: 1023 És farcit per: 1170		
Fase Cronològica: Baix medieval (XIII-XV)	Datació:	
Interpretació:		

Nom Jaciment/Codi: CA. HOSPITAL, 140-142 I CA. DEL CARME, 101-109. BARCELONA.		U.E.: 1170
Tipus d'U.E.: Estrat/nivell	Definició: Farciment	
Textura: Llimosa	Consistència: Compacta	
Composició Geològica:		
Composició Orgànica:		
Composició Artificial:		
Color: Altres	Cota Superior: 8.66 (en metres)	Cota Inferior: 8.55 (en metres)
Relacions Físiques: Farceix a: 1169		
Fase Cronològica: Baix medieval (XIII-XV)	Datació:	
Interpretació: Farciment possible forat de pal UE1169		

Nom Jaciment/Codi: CA. HOSPITAL, 140-142 I CA. DEL CARME, 101-109. BARCELONA.		U.E.: 1171
Tipus d'U.E.: Estructura negativa/retall	Definició: Fossa	
Cota Superior: 8.94 (en metres)	Cota Inferior: 8.80 (en metres)	
Relacions Físiques: Talla a: 1023 És farcit per: 1172-1173-1174		
Fase Cronològica: Baix medieval (XIII-XV)	Datació:	
Interpretació: Fossa d'enterrament comuna UF25 formada per dos individus adults situats en un mateix nivell d'enterrament.		

Nom Jaciment/Codi: CA. HOSPITAL, 140-142 I CA. DEL CARME, 101-109. BARCELONA.		U.E.: 1172	
Tipus d'U.E.: Estrat/nivell		Definició: Farciment	
Textura: Llimosa		Consistència: Solta	
Composició Geològica:			
Composició Orgànica:			
Composició Artificial:			
Color: Altres	Cota Superior: 8.94 (en metres)	Cota Inferior: 8.80 (en metres)	
Relacions Físiques: Cobreix a: 1173-1174-1180 És cobert per: 1024 És tallat per: 1012 Farceix a: 1171			
Fase Cronològica: Baix medieval (XIII-XV)		Datació:	
Interpretació: Farciment de la fossa comuna UF25. La fossa s'ha reomplert amb el mateix sediment extret al rebaixar sòl.			

Nom Jaciment/Codi: CA. HOSPITAL, 140-142 I CA. DEL CARME, 101-109. BARCELONA.		U.E.: 1173	
Tipus d'U.E.: Estructura positiva		Definició: Inhumació	
Composició Geològica:			
Composició Orgànica:			
Composició Artificial:			
Color: Beige	Cota Superior: 8.94 (en metres)	Cota Inferior: 8.88 (en metres)	
Amplada: 0.38 (en metres)	Longitud: 1.28 (en metres)		
Relacions Físiques: És cobert per: 1172 És tallat per: 1012 Farceix a: 1171			
Fase Cronològica: Baix medieval (XIII-XV)		Datació:	
Interpretació: Inhumació individu adult fossa comuna UF25. Pren orientació SO-NE. Veure fitxa UF25-1173			

Nom Jaciment/Codi: CA. HOSPITAL, 140-142 I CA. DEL CARME, 101-109. BARCELONA.		U.E.: 1174	
Tipus d'U.E.: Estructura positiva		Definició: Inhumació	
Composició Geològica:			
Composició Orgànica:			
Composició Artificial:			
Color: Beige	Cota Superior:	8.92 (en metres)	Cota Inferior: 8.82 (en metres)
Amplada: 0.30 (en metres)		Longitud: 158.00 (en metres)	
Relacions Físiques: És cobert per: 1172 Farceix a: 1171			
Fase Cronològica: Baix medieval (XIII-XV)		Datació:	
Interpretació: Inhumació segon individu adult fossa enterrament comuna UF25. Pren orientació SO-NE. Veure fitxa UF25-1174			

Nom Jaciment/Codi: CA. HOSPITAL, 140-142 I CA. DEL CARME, 101-109. BARCELONA.		U.E.: 1175	
Tipus d'U.E.: Estructura negativa/retall		Definició: Retall indeterminat	
Cota Superior:	9.19 (en metres)	Cota Inferior:	8.98 (en metres)
Relacions Físiques: Talla a: 1108-1109			
Fase Cronològica: Època moderna (XVI-XVIII)		Datació:	
Interpretació: Retall indeterminat situat entre el fonament de l'arc faixó UE1082 i la banquetta de l'església UE1061. El retall afecta la fossa d'enterrament UF14 en la part del crani de l'individu.			

Nom Jaciment/Codi: CA. HOSPITAL, 140-142 I CA. DEL CARME, 101-109. BARCELONA.		U.E.: 1176	
Tipus d'U.E.: Estrat/nivell		Definició: Farciment	
Textura: Sorrenca		Consistència: Solta	
Composició Geològica:			
Composició Orgànica:			
Composició Artificial:			
Color: Marró fosc	Cota Superior:	9.19 (en metres)	Cota Inferior: 8.98 (en metres)
Relacions Físiques: És cobert per: 1006			
Fase Cronològica: Època moderna (XVI-XVIII)		Datació:	
Interpretació: Farciment del retall UE1176.			

Nom Jaciment/Codi: CA. HOSPITAL, 140-142 I CA. DEL CARME, 101-109. BARCELONA.		U.E.: 1177
Tipus d'U.E.: Estructura negativa/retall	Definició: Retall indeterminat	
Cota Superior: 9.21 (en metres)	Cota Inferior: 8.90 (en metres)	
Relacions Físiques: Talla a: 1024 És farcit per: 1106		
Fase Cronològica: Baix medieval (XIII-XV)	Datació: s.XIV	
Interpretació: Retall indeterminat situat vora mur UE1065. Es troba realitzat en les argiles UE1024 i es seccionat per diverses fosses d'enterrament.		

Nom Jaciment/Codi: CA. HOSPITAL, 140-142 I CA. DEL CARME, 101-109. BARCELONA.		U.E.: 1178
Tipus d'U.E.: Estructura positiva	Definició: Inhumació	
Composició Geològica:		
Composició Orgànica:		
Composició Artificial:		
Color: Beige	Cota Superior: 8.91 (en metres)	Cota Inferior: 8.82 (en metres)
Amplada: 0.10 (en metres)	Longitud: 0.33 (en metres)	
Relacions Físiques: És cobert per: 1096 És tallat per: 1021-1079 Farceix a: 1095		
Fase Cronològica: Baix medieval (XIII-XV)	Datació: s.XIV	
Interpretació: Inhumació individu adult situat en el primer nivell d'enterrament de la fossa comuna UF25. Pren orientació SO-NE. Veure fitxa UF-1178		

Nom Jaciment/Codi: CA. HOSPITAL, 140-142 I CA. DEL CARME, 101-109. BARCELONA.		U.E.: 1179
Tipus d'U.E.: Estructura negativa/retall	Definició: Fossa	
Cota Superior: 9.02 (en metres)	Cota Inferior: 8.70 (en metres)	
Relacions Físiques: Talla a: 1023 És farcit per: 1180-1181		
Fase Cronològica: Baix medieval (XIII-XV)	Datació:	
Interpretació: Fossa enterrament simple UF26 excavada als llims UE1023.		

Nom Jaciment/Codi: CA. HOSPITAL, 140-142 I CA. DEL CARME, 101-109. BARCELONA.		U.E.: 1180	
Tipus d'U.E.: Estrat/nivell		Definició: Farciment	
Textura: Llimosa		Consistència: Solta	
Composició Geològica:			
Composició Orgànica:			
Composició Artificial:			
Color: Altres	Cota Superior: 9.02 (en metres)	Cota Inferior: 8.70 (en metres)	
Relacions Físiques: Cobreix a: 1181 És cobert per: 1172 És tallat per: 1028 Farceix a: 1179			
Fase Cronològica: Baix medieval (XIII-XV)		Datació:	
Interpretació: Farciment fossa enterrament simple UF26. La fossa s'ha reomplert amb el mateix sediment extret al rebaixar sòl.			

Nom Jaciment/Codi: CA. HOSPITAL, 140-142 I CA. DEL CARME, 101-109. BARCELONA.		U.E.: 1181	
Tipus d'U.E.: Estructura positiva		Definició: Inhumació	
Composició Geològica:			
Composició Orgànica:			
Composició Artificial:			
Color: Beige	Cota Superior: 8.90 (en metres)	Cota Inferior: 8.81 (en metres)	
Amplada: 0.30 (en metres)	Longitud: 0.36 (en metres)		
Relacions Físiques: És cobert per: 1180 És tallat per: 1028 Farceix a: 1179			
Fase Cronològica: Baix medieval (XIII-XV)		Datació:	
Interpretació: Inhumació individu infantil fossa enterrament simple UF26.Pren orientacióSO-NE. Veure fitxa UF26-1181			

Nom Jaciment/Codi: CA. HOSPITAL, 140-142 I CA. DEL CARME, 101-109. BARCELONA.		U.E.: 1182	
Tipus d'U.E.: Estructura positiva		Definició: Inhumació	
Composició Geològica:			
Composició Orgànica:			
Composició Artificial:			
Color: Beige	Cota Superior: 8.79 (en metres)	Cota Inferior: 8.72 (en metres)	
Amplada: 0.13 (en metres)	Longitud: 0.58 (en metres)		
Relacions Físiques: És cobert per: 1096 És tallat per: 1021-1079 Farceix a: 1095			
Fase Cronològica: Baix medieval (XIII-XV)		Datació: s.XIV	
Interpretació: Inhumació individu adult situat en el segon nivell d'enterrament de la fossa comuna UF3. Pren orientació SO-NE. Veure fitxa UF3-1182			

Nom Jaciment/Codi: CA. HOSPITAL, 140-142 I CA. DEL CARME, 101-109. BARCELONA.		U.E.: 1183	
Tipus d'U.E.: Estructura negativa/retall		Definició: Fossa	
Cota Superior: 9.02 (en metres)	Cota Inferior: 8.70 (en metres)		
Relacions Físiques: Talla a: 1023 És farcit per: 1184-1185			
Fase Cronològica: Baix medieval (XIII-XV)		Datació:	
Interpretació: Fossa enterrament simple UF27 excavada als llims UE1023.			

Nom Jaciment/Codi: CA. HOSPITAL, 140-142 I CA. DEL CARME, 101-109. BARCELONA.		U.E.: 1184	
Tipus d'U.E.: Estrat/nivell		Definició: Farciment	
Textura:		Consistència:	
Composició Geològica:			
Composició Orgànica:			
Composició Artificial:			
Color: Altres	Cota Superior: 9.02 (en metres)	Cota Inferior: 8.70 (en metres)	
Relacions Físiques: Cobreix a: 1185 És cobert per: 1024 És tallat per: 1021-1095 Farceix a: 1183			
Fase Cronològica: Baix medieval (XIII-XV)		Datació:	
Interpretació: farciment fossa enterrament UF27. La fossa s'ha reomplert amb el mateix sedient extret al rebaixar sòl.			

Nom Jaciment/Codi: CA. HOSPITAL, 140-142 I CA. DEL CARME, 101-109. BARCELONA.		U.E.: 1185	
Tipus d'U.E.: Estructura positiva		Definició: Inhumació	
Composició Geològica:			
Composició Orgànica:			
Composició Artificial:			
Color: Beige	Cota Superior: 8.79 (en metres)	Cota Inferior: 8.73 (en metres)	
Amplada: 0.00 (en metres)	Longitud: 0.00 (en metres)		
Relacions Físiques: És cobert per: 1184 Farceix a: 1183			
Fase Cronològica: Baix medieval (XIII-XV)		Datació:	
Interpretació: Inhumació individu adult fossa enterrament simple UF27. Pren orientació SO-NE. Veure fitxa enterrament UF27-1185			

Nom Jaciment/Codi: CA. HOSPITAL, 140-142 I CA. DEL CARME, 101-109. BARCELONA.		U.E.: 1186	
Tipus d'U.E.: Estructura negativa/retall		Definició: Fossa	
Cota Superior: 9.04 (en metres)	Cota Inferior: 8.80 (en metres)		
Relacions Físiques: Talla a: 1023 És farcit per: 1187-1188			
Fase Cronològica: Baix medieval (XIII-XV)		Datació:	
Interpretació: Fossa enterrament simple UF28 excavada en el nivell de llims UE1023.			

Nom Jaciment/Codi: CA. HOSPITAL, 140-142 I CA. DEL CARME, 101-109. BARCELONA.		U.E.: 1187	
Tipus d'U.E.: Estrat/nivell		Definició: Farciment	
Textura: Llimosa		Consistència: Solta	
Composició Geològica:			
Composició Orgànica:			
Composició Artificial:			
Color: Altres	Cota Superior: 9.04 (en metres)	Cota Inferior: 8.80 (en metres)	
Relacions Físiques: Cobreix a: 1188 És cobert per: 1024 Farceix a: 1186			
Fase Cronològica: Baix medieval (XIII-XV)		Datació:	
Interpretació: Farciment fossa enterrament simple UF28. La fossa s'ha reomplert amb el mateix sediment extret al rebaixar sòl.			

Nom Jaciment/Codi: CA. HOSPITAL, 140-142 I CA. DEL CARME, 101-109. BARCELONA.		U.E.: 1188	
Tipus d'U.E.: Estructura positiva		Definició: Inhumació	
Composició Geològica:			
Composició Orgànica:			
Composició Artificial:			
Color: Beige	Cota Superior:	8.89 (en metres)	Cota Inferior: 8.80 (en metres)
Amplada: 0.29 (en metres)		Longitud: 1.57 (en metres)	
Relacions Físiques: És cobert per: 1187 Farceix a: 1186			
Fase Cronològica: Baix medieval (XIII-XV)		Datació:	
Interpretació: Inhumació individu adult fossa enterrament UF28. Pren orientació SO-NE. Veure fotxa UF28-1188			

Nom Jaciment/Codi: CA. HOSPITAL, 140-142 I CA. DEL CARME, 101-109. BARCELONA.		U.E.: 1189	
Tipus d'U.E.: Estructura negativa/retall		Definició: Dipòsit	
Cota Superior:	9.38 (en metres)	Cota Inferior:	7.80 (en metres)
Relacions Físiques: Talla a: 1023-1024-1092-1039-1197			
Fase Cronològica: Època contemporània (XIX-XXI)		Datació:	
Interpretació: Rasa de fonamentació dipòsit finca del segle XIX.			

Nom Jaciment/Codi: CA. HOSPITAL, 140-142 I CA. DEL CARME, 101-109. BARCELONA.		U.E.: 1190	
Tipus d'U.E.: Estructura positiva		Definició: Dipòsit	
Composició Geològica:			
Composició Orgànica:			
Composició Artificial:			
Color: Vermell	Cota Superior:	8.38 (en metres)	Cota Inferior: 7.10 (en metres)
Amplada: 2.00 (en metres)		Longitud: 2.12 (en metres)	
Relacions Físiques: Se li lliura: 1192-1195			
Fase Cronològica: Època contemporània (XIX-XXI)		Datació:	
Interpretació: Dipòsit de la finca del segle XIX fet amb totxos i morter de calç. Cobeta amb bòveda.			

Nom Jaciment/Codi: CA. HOSPITAL, 140-142 I CA. DEL CARME, 101-109. BARCELONA.		U.E.: 1191
Tipus d'U.E.: Estructura negativa/retall	Definició: Canalització	
Cota Superior: 9.35 (en metres)	Cota Inferior: 9.18 (en metres)	
Relacions Físiques: Talla a: 1024		
Fase Cronològica: Època contemporània (XIX-XXI)		Datació:
Interpretació: Rasa de fonamentació baixant de la finca del segle XIX		

Nom Jaciment/Codi: CA. HOSPITAL, 140-142 I CA. DEL CARME, 101-109. BARCELONA.		U.E.: 1192
Tipus d'U.E.: Estructura positiva	Definició: Claveguera	
Composició Geològica:		
Composició Orgànica:		
Composició Artificial:		
Color: Vermell	Cota Superior: 9.35 (en metres)	Cota Inferior: 9.18 (en metres)
Amplada: 0.50 (en metres)	Longitud: 1.00 (en metres)	
Relacions Físiques: És lliura a: 1190		
Fase Cronològica: Època contemporània (XIX-XXI)		Datació:
Interpretació: Baixant de la finca del segle XIX feta amb maons i morter de calç blanca.		

Nom Jaciment/Codi: CA. HOSPITAL, 140-142 I CA. DEL CARME, 101-109. BARCELONA.		U.E.: 1193
Tipus d'U.E.: Estructura negativa/retall	Definició: Claveguera	
Cota Superior: 9.30 (en metres)	Cota Inferior: 9.04 (en metres)	
Relacions Físiques: Talla a: 1024-1197 És farcit per: 1194		
Fase Cronològica: Època contemporània (XIX-XXI)		Datació:
Interpretació: Rasa de fonamentació d'una de les clavegueres de la finca del segle XIX, UE1195		

Nom Jaciment/Codi: CA. HOSPITAL, 140-142 I CA. DEL CARME, 101-109. BARCELONA.		U.E.: 1194	
Tipus d'U.E.: Estrat/nivell		Definició: Farciment	
Textura: Sorrenca		Consistència: Solta	
Composició Geològica:			
Composició Orgànica:			
Composició Artificial:			
Color: Marró fosc	Cota Superior: 9.30 (en metres)	Cota Inferior: 9.04 (en metres)	
Relacions Físiques: Farceix a: 1193			
Fase Cronològica: Època contemporània (XIX-XXI)		Datació:	
Interpretació: Farciment rasa de fonamentació claveguera UE1195			

Nom Jaciment/Codi: CA. HOSPITAL, 140-142 I CA. DEL CARME, 101-109. BARCELONA.		U.E.: 1195	
Tipus d'U.E.: Estructura positiva		Definició: Claveguera	
Composició Geològica:			
Composició Orgànica:			
Composició Artificial:			
Color: Vermell	Cota Superior: 9.40 (en metres)	Cota Inferior: 9.07 (en metres)	
Amplada: 0.90 (en metres)	Longitud: 5.50 (en metres)		
Relacions Físiques: És lliura a: 1190			
Fase Cronològica: Època contemporània (XIX-XXI)		Datació:	
Interpretació: Claveguera de la finca del segle XIX feta amb maons i morter de calç blanca.			

Nom Jaciment/Codi: CA. HOSPITAL, 140-142 I CA. DEL CARME, 101-109. BARCELONA.		U.E.: 1196	
Tipus d'U.E.: Estructura negativa/retall		Definició: Rasa de fonamentació	
Cota Superior: 9.34 (en metres)	Cota Inferior: 8.74 (en metres)		
Relacions Físiques: Talla a: 1023-1024-1199-1200-1201			
Fase Cronològica: Època moderna (XVI-XVIII)		Datació:	
Interpretació: Rasa de fonamentació mur UE1197			

Nom Jaciment/Codi: CA. HOSPITAL, 140-142 I CA. DEL CARME, 101-109. BARCELONA.		U.E.: 1197	
Tipus d'U.E.: Estructura positiva		Definició: Mur	
Composició Geològica:			
Composició Orgànica:			
Composició Artificial:			
Color: Beige	Cota Superior: 9.34 (en metres)	Cota Inferior: 8.74 (en metres)	
Amplada: 0.72 (en metres)	Longitud: 4.40 (en metres)		
Relacions Físiques: És tallat per: 1189-1193			
Fase Cronològica: Època moderna (XVI-XVIII)		Datació:	
Interpretació: Mur fet amb pedres irregulars i morter de calç amb sorres. Pren orientació NO-SE. El mur és anterior a la finca del s. XIX de manera que pot tractar-se d'un mur de l'hospital de leprosos situat en el c/ del Carme en les seva darrera fase.			

Nom Jaciment/Codi: CA. HOSPITAL, 140-142 I CA. DEL CARME, 101-109. BARCELONA.		U.E.: 1198	
Tipus d'U.E.: Estructura negativa/retall		Definició: Fossa	
Cota Superior: 9.05 (en metres)	Cota Inferior: 8.64 (en metres)		
Relacions Físiques: Talla a: 1023 És farcit per: 1199			
Fase Cronològica: Baix medieval (XIII-XV)		Datació:	
Interpretació: Fossa d'enterrament comuna UF29 en la qual s'ha documentat un individu adult i un infantil.			

Nom Jaciment/Codi: CA. HOSPITAL, 140-142 I CA. DEL CARME, 101-109. BARCELONA.		U.E.: 1199	
Tipus d'U.E.: Estrat/nivell		Definició: Farciment	
Textura: Llimosa		Consistència: Solta	
Composició Geològica:			
Composició Orgànica:			
Composició Artificial:			
Color: Altres	Cota Superior: 9.05 (en metres)	Cota Inferior: 8.64 (en metres)	
Relacions Físiques: Cobreix a: 1200-1201-1213 És cobert per: 1024 És tallat per: 1196 Farceix a: 1198			
Fase Cronològica: Baix medieval (XIII-XV)		Datació:	
Interpretació: Farciment fossa comuna UF29. La fossa s'ha reomplert amb el mateix sediment extret al rebaixar sòl.			

Nom Jaciment/Codi: CA. HOSPITAL, 140-142 I CA. DEL CARME, 101-109. BARCELONA.		U.E.: 1200	
Tipus d'U.E.: Estructura positiva		Definició: Inhumació	
Composició Geològica:			
Composició Orgànica:			
Composició Artificial:			
Color: Beige	Cota Superior: 8.89 (en metres)	Cota Inferior: 8.74 (en metres)	
Amplada: 0.36 (en metres)	Longitud: 0.62 (en metres)		
Relacions Físiques: És cobert per: 1199 És tallat per: 1196			
Fase Cronològica: Baix medieval (XIII-XV)		Datació:	
Interpretació: Inhumació individu adult fossa enterrament comuna UF29. Pren orientació SO-NE. Veure fitxa UF29-1200			

Nom Jaciment/Codi: CA. HOSPITAL, 140-142 I CA. DEL CARME, 101-109. BARCELONA.		U.E.: 1201	
Tipus d'U.E.: Estructura positiva		Definició: Inhumació	
Composició Geològica:			
Composició Orgànica:			
Composició Artificial:			
Color: Beige	Cota Superior: 8.88 (en metres)	Cota Inferior: 8.72 (en metres)	
Amplada: 0.17 (en metres)	Longitud: 0.53 (en metres)		
Relacions Físiques: És cobert per: 1199 És tallat per: 1196			
Fase Cronològica: Baix medieval (XIII-XV)		Datació:	
Interpretació: Inhumació individu infantil fossa enterrament comuna UF29. Pren orientació SO-NE. Veure fitxa UF29-1201			

Nom Jaciment/Codi: CA. HOSPITAL, 140-142 I CA. DEL CARME, 101-109. BARCELONA.		U.E.: 1202	
Tipus d'U.E.: Estructura negativa/retall		Definició: Pou	
Cota Superior: 8.48 (en metres)	Cota Inferior: -2.48 (en metres)		
Relacions Físiques: Talla a: 1023-1073-1092-1039-1207-1218-1224-1227-1228			
Fase Cronològica: Època contemporània (XIX-XXI)		Datació:	
Interpretació: Rasa del pou d'aigua UE1203			

Nom Jaciment/Codi: CA. HOSPITAL, 140-142 I CA. DEL CARME, 101-109. BARCELONA.		U.E.: 1203	
Tipus d'U.E.: Estructura positiva		Definició: Pou	
Composició Geològica:			
Composició Orgànica:			
Composició Artificial:			
Color: Blanc	Cota Superior:	8.63 (en metres)	Cota Inferior: -2.48 (en metres)
Amplada: 1.00 (en metres)		Longitud: 1.00 (en metres)	
Relacions Físiques:			
Fase Cronològica: Època contemporània (XIX-XXI)			
Datació:			
Interpretació: Pou d'aigua dolça de la finca del segle XIX. Estpa fet amb totxos i morter de calç blanca			

Nom Jaciment/Codi: CA. HOSPITAL, 140-142 I CA. DEL CARME, 101-109. BARCELONA.		U.E.: 1204	
Tipus d'U.E.: Estructura negativa/retall		Definició: Canalització	
Cota Superior:	8.42 (en metres)	Cota Inferior:	8.20 (en metres)
Relacions Físiques:			
Talla a: 1023-1207			
Fase Cronològica: Època contemporània (XIX-XXI)			
Datació:			
Interpretació: Rasa canalització finca segle XIX.			

Nom Jaciment/Codi: CA. HOSPITAL, 140-142 I CA. DEL CARME, 101-109. BARCELONA.		U.E.: 1205	
Tipus d'U.E.: Estructura positiva		Definició: Canalització	
Composició Geològica:			
Composició Orgànica:			
Composició Artificial:			
Color: Vermell	Cota Superior:	8.42 (en metres)	Cota Inferior: 8.20 (en metres)
Amplada: 0.30 (en metres)		Longitud: 4.10 (en metres)	
Relacions Físiques:			
Fase Cronològica: Època contemporània (XIX-XXI)			
Datació:			
Interpretació: Canalització aigua de la finca segle XX feta amb rajola i ciment. Recull aigua de puja del terrat i la porta fins el pou.			

Nom Jaciment/Codi: CA. HOSPITAL, 140-142 I CA. DEL CARME, 101-109. BARCELONA.		U.E.: 1206
Tipus d'U.E.: Estructura negativa/retall	Definició: Rasa de fonamentació	
Cota Superior: 8.52 (en metres)	Cota Inferior: 7.92 (en metres)	
Relacions Físiques: Talla a: 1023-1092-1039-1218-1219-1220-1221-1222-1223-1224		
Fase Cronològica: Baix medieval (XIII-XV)	Datació: Finals del segle XV	
Interpretació: Rasa de fonamentació arc faixó UE1207		

Nom Jaciment/Codi: CA. HOSPITAL, 140-142 I CA. DEL CARME, 101-109. BARCELONA.		U.E.: 1207
Tipus d'U.E.: Estructura positiva	Definició: Mur	
Composició Geològica:		
Composició Orgànica:		
Composició Artificial:		
Color: Taronja	Cota Superior: 0.00 (en metres)	Cota Inferior: 0.00 (en metres)
Amplada: 0.00 (en metres)	Longitud: 0.00 (en metres)	
Relacions Físiques: És igual a: 1034-1082 És tallat per: 1202-1204 És lliura a: 1061		
Fase Cronològica: Època moderna (XVI-XVIII)	Datació:	
Interpretació: Fonament d'un dels arcs faixon de església romànica de Sant Llätzer construït a finals del segle XV. Està fet amb pedres de mida mitjana unides amb morter de sorra. Sistema constructiu de l'encofrat perdut. Pren orientació NO-SE		

Nom Jaciment/Codi: CA. HOSPITAL, 140-142 I CA. DEL CARME, 101-109. BARCELONA.		U.E.: 1208
Tipus d'U.E.: Estructura negativa/retall	Definició: Fossa	
Cota Superior: 8.57 (en metres)	Cota Inferior: 8.38 (en metres)	
Relacions Físiques: Talla a: 1023 És farcit per: 1209-1210-1211		
Fase Cronològica: Baix medieval (XIII-XV)	Datació:	
Interpretació: Fossa d'enterrament comuna UF30 formada per dos individus adults situats en un materix nivell d'enterrament.		

Nom Jaciment/Codi: CA. HOSPITAL, 140-142 I CA. DEL CARME, 101-109. BARCELONA.		U.E.: 1209	
Tipus d'U.E.: Estrat/nivell		Definició: Farciment	
Textura: Llimosa		Consistència: Solta	
Composició Geològica:			
Composició Orgànica:			
Composició Artificial:			
Color: Altres	Cota Superior: 8.57 (en metres)	Cota Inferior: 8.38 (en metres)	
Relacions Físiques: Cobreix a: 1210-1211 És tallat per: 1215 Farceix a: 1208			
Fase Cronològica: Baix medieval (XIII-XV)		Datació:	
Interpretació: Farciment fossa enterrament comuna UF30. La fossa s'ha reomplert amb el mateix sediment extret al rebaixar sòl. Hi han ossos humans abocats.			

Nom Jaciment/Codi: CA. HOSPITAL, 140-142 I CA. DEL CARME, 101-109. BARCELONA.		U.E.: 1210	
Tipus d'U.E.: Estructura positiva		Definició: Inhumació	
Composició Geològica:			
Composició Orgànica:			
Composició Artificial:			
Color: Beige	Cota Superior: 8.52 (en metres)	Cota Inferior: 8.49 (en metres)	
Amplada: 0.30 (en metres)	Longitud: 1.05 (en metres)		
Relacions Físiques: És cobert per: 1209 És tallat per: 1215 Farceix a: 1208			
Fase Cronològica: Baix medieval (XIII-XV)		Datació:	
Interpretació: Inhumació individu adult fossa enterrament comuna UF30. Pren orientació SO-NE. Veure fitxa UF30-1210			

Nom Jaciment/Codi: CA. HOSPITAL, 140-142 I CA. DEL CARME, 101-109. BARCELONA.		U.E.: 1211	
Tipus d'U.E.: Estructura positiva		Definició: Inhumació	
Composició Geològica:			
Composició Orgànica:			
Composició Artificial:			
Color: Beige	Cota Superior: 8.52 (en metres)	Cota Inferior: 8.43 (en metres)	
Amplada: 0.23 (en metres)	Longitud: 0.55 (en metres)		
Relacions Físiques: És cobert per: 1209 És tallat per: 1215 Farceix a: 1208			
Fase Cronològica: Baix medieval (XIII-XV)		Datació:	
Interpretació: Inhumació individu adult fossa d'enterrament comuna UF30. pren orientació SO-NE. Veure fitxa UF30-1211			

Nom Jaciment/Codi: CA. HOSPITAL, 140-142 I CA. DEL CARME, 101-109. BARCELONA.		U.E.: 1212	
Tipus d'U.E.: Estructura negativa/retall		Definició: Fossa	
Cota Superior: 8.61 (en metres)	Cota Inferior: 8.33 (en metres)		
Relacions Físiques: Talla a: 1023-1039 És farcit per: 1213-1214			
Fase Cronològica: Baix medieval (XIII-XV)		Datació:	
Interpretació: Fossa d'enterrament simple UF31.			

Nom Jaciment/Codi: CA. HOSPITAL, 140-142 I CA. DEL CARME, 101-109. BARCELONA.		U.E.: 1213	
Tipus d'U.E.: Estrat/nivell		Definició: Farciment	
Textura: Llimosa		Consistència: Solta	
Composició Geològica:			
Composició Orgànica:			
Composició Artificial:			
Color: Altres	Cota Superior: 8.61 (en metres)	Cota Inferior: 8.33 (en metres)	
Relacions Físiques: Cobreix a: 1214 És cobert per: 1024-1199 És tallat per: 1139 Farceix a: 1212			
Fase Cronològica: Baix medieval (XIII-XV)		Datació:	
Interpretació: Farciment de la fossa d'enterrament UF31. La fossa s'ha reomplert amb el mateix sediment extret al rebaixar sòl.			

Nom Jaciment/Codi: CA. HOSPITAL, 140-142 I CA. DEL CARME, 101-109. BARCELONA.		U.E.: 1214	
Tipus d'U.E.: Estructura positiva		Definició: Inhumació	
Composició Geològica:			
Composició Orgànica:			
Composició Artificial:			
Color: Beige	Cota Superior:	8.56 (en metres)	Cota Inferior: 8.53 (en metres)
Amplada: 0.34 (en metres)		Longitud: 0.89 (en metres)	
Relacions Físiques: És cobert per: 1213 És tallat per: 1139 Farceix a: 1212			
Fase Cronològica: Baix medieval (XIII-XV)		Datació:	
Interpretació: Inhumació individu adult fossa d'enterrament simple UF31. Pren orientació SO-NE. Veure fitxa UF31-1214			

Nom Jaciment/Codi: CA. HOSPITAL, 140-142 I CA. DEL CARME, 101-109. BARCELONA.		U.E.: 1215	
Tipus d'U.E.: Estructura negativa/retall		Definició: Rasa de fonamentació	
Cota Superior:	9.50 (en metres)	Cota Inferior:	8.30 (en metres)
Relacions Físiques: Talla a: 1023-1040-1209-1210-1211			
Fase Cronològica: Època contemporània (XIX-XXI)		Datació:	
Interpretació: rasa de fonamentació mur façana interior de la finca del segle XIX.			

Nom Jaciment/Codi: CA. HOSPITAL, 140-142 I CA. DEL CARME, 101-109. BARCELONA.		U.E.: 1216	
Tipus d'U.E.: Estructura positiva		Definició: Fonamentació	
Composició Geològica:			
Composició Orgànica:			
Composició Artificial:			
Color: Blanc	Cota Superior:	9.50 (en metres)	Cota Inferior: 8.30 (en metres)
Amplada: 0.50 (en metres)		Longitud: 3.30 (en metres)	
Relacions Físiques:			
Fase Cronològica: Època contemporània (XIX-XXI)		Datació:	
Interpretació: Fonamentació mur façana interior de la finca del segle XIX. Estè feta amb pedres irregulars i morter de calç blanca.			

Nom Jaciment/Codi: CA. HOSPITAL, 140-142 I CA. DEL CARME, 101-109. BARCELONA.		U.E.: 1217
Tipus d'U.E.: Estructura negativa/retall	Definició: Fossa	
Cota Superior: 8.62 (en metres)	Cota Inferior: 7.74 (en metres)	
Relacions Físiques: Talla a: 1023-1092-1039 És farcit per: 1218		
Fase Cronològica: Baix medieval (XIII-XV)	Datació:	
Interpretació: Fossa d'enterrament comuna UF32 formada per 10 individus situats amb tres nivells d'enterrament: primer nivell UE1219, 1220, 1221; segon nivell 1223, 1224; tercer nivell UE1224, 1225, 1226, 1227, 1228.		

Nom Jaciment/Codi: CA. HOSPITAL, 140-142 I CA. DEL CARME, 101-109. BARCELONA.		U.E.: 1218
Tipus d'U.E.: Estrat/nivell	Definició: Farciment	
Textura: Sorrenca	Consistència: Solta	
Composició Geològica:		
Composició Orgànica:		
Composició Artificial:		
Color: Marró clar	Cota Superior: 8.20 (en metres)	Cota Inferior: 7.74 (en metres)
Relacions Físiques: Cobreix a: 1219-1220-1221-1222-1223-1224-1225-1226-1227-1228 És tallat per: 1202-1206 Farceix a: 1217		
Fase Cronològica: Baix medieval (XIII-XV)	Datació:	
Interpretació: Farciment fossa enterrament comuna UF32.		

Nom Jaciment/Codi: CA. HOSPITAL, 140-142 I CA. DEL CARME, 101-109. BARCELONA.		U.E.: 1219
Tipus d'U.E.: Estructura positiva	Definició: Inhumació	
Composició Geològica:		
Composició Orgànica:		
Composició Artificial:		
Color: Beige	Cota Superior: 8.19 (en metres)	Cota Inferior: 8.15 (en metres)
Amplada: 0.21 (en metres)	Longitud: 0.46 (en metres)	
Relacions Físiques: És cobert per: 1218 És tallat per: 1206		
Fase Cronològica: Baix medieval (XIII-XV)	Datació:	
Interpretació: Inhumació individu adult situat en el primer nivell d'enterrament de la fossa UF32. Pren orientació SO-NE. Veure fitxa UF32-1219		

Nom Jaciment/Codi: CA. HOSPITAL, 140-142 I CA. DEL CARME, 101-109. BARCELONA.		U.E.: 1220	
Tipus d'U.E.: Estructura positiva		Definició: Inhumació	
Composició Geològica:			
Composició Orgànica:			
Composició Artificial:			
Color: Beige	Cota Superior:	8.09 (en metres)	Cota Inferior: 8.06 (en metres)
Amplada: 0.10 (en metres)		Longitud: 0.35 (en metres)	
Relacions Físiques: És cobert per: 1218 És tallat per: 1206			
Fase Cronològica: Baix medieval (XIII-XV)		Datació:	
Interpretació: Individu infantil situat en el primer nivell d'enetrament de la fossa UF32. Pren orientació SO-NE. Veure fitxa UF32-1220			

Nom Jaciment/Codi: CA. HOSPITAL, 140-142 I CA. DEL CARME, 101-109. BARCELONA.		U.E.: 1221	
Tipus d'U.E.: Estructura positiva		Definició: Inhumació	
Composició Geològica:			
Composició Orgànica:			
Composició Artificial:			
Color: Beige	Cota Superior:	8.03 (en metres)	Cota Inferior: 7.96 (en metres)
Amplada: 0.15 (en metres)		Longitud: 0.54 (en metres)	
Relacions Físiques: És cobert per: 1218 És tallat per: 1206			
Fase Cronològica: Baix medieval (XIII-XV)		Datació:	
Interpretació: Inhumació individu infantil situat en el primer nivell d'enterrament de la fossa comuna UF32. Pren orientació SO-NE. Veure fitxa UF32-1221			

Nom Jaciment/Codi: CA. HOSPITAL, 140-142 I CA. DEL CARME, 101-109. BARCELONA.		U.E.: 1222	
Tipus d'U.E.: Estructura positiva		Definició: Inhumació	
Composició Geològica:			
Composició Orgànica:			
Composició Artificial:			
Color: Beige	Cota Superior: 8.10 (en metres)	Cota Inferior: 7.99 (en metres)	
Amplada: 0.26 (en metres)	Longitud: 1.59 (en metres)		
Relacions Físiques: És cobert per: 1218 És tallat per: 1206			
Fase Cronològica: Baix medieval (XIII-XV)		Datació:	
Interpretació: Inhumació individu adult situat en el segon nivell d'enterrament de la fossa comuna UF32. Pren orientació SO-NE. Veure fitxa UF32-1222			

Nom Jaciment/Codi: CA. HOSPITAL, 140-142 I CA. DEL CARME, 101-109. BARCELONA.		U.E.: 1223	
Tipus d'U.E.: Estructura positiva		Definició: Inhumació	
Composició Geològica:			
Composició Orgànica:			
Composició Artificial:			
Color: Beige	Cota Superior: 8.02 (en metres)	Cota Inferior: 7.96 (en metres)	
Amplada: 0.23 (en metres)	Longitud: 0.77 (en metres)		
Relacions Físiques: És cobert per: 1218 És tallat per: 1206			
Fase Cronològica: Baix medieval (XIII-XV)		Datació:	
Interpretació: Inhumació individu adult situat en el segon nivell d'enterrament de la fossa comuna UF32. Pren orientació SO-NE. Veure fitxa UF32-1223			

Nom Jaciment/Codi: CA. HOSPITAL, 140-142 I CA. DEL CARME, 101-109. BARCELONA.		U.E.: 1224	
Tipus d'U.E.: Estructura positiva		Definició: Inhumació	
Composició Geològica:			
Composició Orgànica:			
Composició Artificial:			
Color: Beige	Cota Superior: 7.95 (en metres)	Cota Inferior: 7.88 (en metres)	
Amplada: 0.30 (en metres)	Longitud: 1.38 (en metres)		
Relacions Físiques: És cobert per: 1218 És tallat per: 1202-1206			
Fase Cronològica: Baix medieval (XIII-XV)		Datació:	
Interpretació: Inhumació individu adult situat en el tercer nivell d'enterrament de la fossa comuna UF32. Pren orientació SO-NE. Veure fitxa UF32-1224			

Nom Jaciment/Codi: CA. HOSPITAL, 140-142 I CA. DEL CARME, 101-109. BARCELONA.		U.E.: 1225	
Tipus d'U.E.: Estructura positiva		Definició: Inhumació	
Composició Geològica:			
Composició Orgànica:			
Composició Artificial:			
Color: Beige	Cota Superior: 7.97 (en metres)	Cota Inferior: 7.90 (en metres)	
Amplada: 0.20 (en metres)	Longitud: 1.20 (en metres)		
Relacions Físiques: És cobert per: 1218			
Fase Cronològica: Baix medieval (XIII-XV)		Datació:	
Interpretació: Inhumació individu infantil situat en el tercer nivell d'enterrament de la fossa comuna UF32. Pren orientació So-NE. Veure fitxa UF32-1225			

Nom Jaciment/Codi: CA. HOSPITAL, 140-142 I CA. DEL CARME, 101-109. BARCELONA.		U.E.: 1226	
Tipus d'U.E.: Estructura positiva		Definició: Inhumació	
Composició Geològica:			
Composició Orgànica:			
Composició Artificial:			
Color: Beige	Cota Superior: 7.92 (en metres)	Cota Inferior: 7.86 (en metres)	
Amplada: 0.29 (en metres)	Longitud: 1.22 (en metres)		
Relacions Físiques: És cobert per: 1218			
Fase Cronològica: Baix medieval (XIII-XV)		Datació:	
Interpretació: Inhumació individu infantil situat en el tercer nivell d'enterrament de la fossa comuna UF32. Pren orientació SO-NE. Veure fitxa UF32-1226			

Nom Jaciment/Codi: CA. HOSPITAL, 140-142 I CA. DEL CARME, 101-109. BARCELONA.		U.E.: 1227	
Tipus d'U.E.: Estructura positiva		Definició: Inhumació	
Composició Geològica:			
Composició Orgànica:			
Composició Artificial:			
Color: Beige	Cota Superior: 7.96 (en metres)	Cota Inferior: 7.82 (en metres)	
Amplada: 0.39 (en metres)	Longitud: 1.36 (en metres)		
Relacions Físiques: És cobert per: 1218 És tallat per: 1202			
Fase Cronològica: Baix medieval (XIII-XV)		Datació:	
Interpretació: Inhumació individu adult situat en el tercer nivell d'enterrament de la fossa comuna UF32. Pren orientació SO-NE. Veure fitxa UF32-1227			

Nom Jaciment/Codi: CA. HOSPITAL, 140-142 I CA. DEL CARME, 101-109. BARCELONA.		U.E.: 1228	
Tipus d'U.E.: Estructura positiva		Definició: Inhumació	
Composició Geològica:			
Composició Orgànica:			
Composició Artificial:			
Color: Blanc	Cota Superior:	7.96 (en metres)	Cota Inferior: 7.87 (en metres)
Amplada: 0.26 (en metres)		Longitud: 1.40 (en metres)	
Relacions Físiques: És cobert per: 1218 És tallat per: 1202			
Fase Cronològica: Baix medieval (XIII-XV)		Datació:	
Interpretació: Inhumació individu adult situat en el tercer nivell d'enterrament de la fossa comuna UF32. Pren orientació SO-NE. Veure fitxa UF32-1228			

Nom Jaciment/Codi: CA. HOSPITAL, 140-142 I CA. DEL CARME, 101-109. BARCELONA.		U.E.: 2000	
Tipus d'U.E.: Estrat/nivell		Definició: Anivellament	
Textura:		Consistència:	
Composició Geològica:			
Composició Orgànica:			
Composició Artificial:			
Color: Marró clar	Cota Superior:	9.85 (en metres)	Cota Inferior: 9.53 (en metres)
Relacions Físiques: Cobreix a: 2001-2002-2006-2008-2010 És cobert per: 2003			
Fase Cronològica: Època contemporània (XIX-XXI)		Datació:	
Interpretació: Estrat usat per anivellar el terreny en el moment de construir el paviment actual de la finca.			

Nom Jaciment/Codi: CA. HOSPITAL, 140-142 I CA. DEL CARME, 101-109. BARCELONA.			U.E.: 2001
Tipus d'U.E.: Estrat/nivell	Definició: Anivellament		
Textura: Sorrenca	Consistència: Compacta		
Composició Geològica:			
Composició Orgànica:			
Composició Artificial:			
Color: Marró fosc	Cota Superior: 9.62 (en metres)	Cota Inferior: 9.46 (en metres)	
Relacions Físiques: Cobreix a: 2002 És cobert per: 2000 És tallat per: 2005 És lliura a: 2011			
Fase Cronològica: Època moderna (XVI-XVIII)		Datació:	
Interpretació: Possible estart d'anivellament.			

Nom Jaciment/Codi: CA. HOSPITAL, 140-142 I CA. DEL CARME, 101-109. BARCELONA.			U.E.: 2002
Tipus d'U.E.: Estrat/nivell	Definició: Abandonament		
Textura: Llimosa	Consistència: Compacta		
Composició Geològica:			
Composició Orgànica:			
Composició Artificial:			
Color: Taronja	Cota Superior: 9.53 (en metres)	Cota Inferior: 0.00 (en metres)	
Relacions Físiques: És cobert per: 2000-2001 És tallat per: 2004-2007-2009 És lliura a: 2011			
Fase Cronològica: Alt medieval (VIII-XII)		Datació:	
Interpretació: Nivell de llims d'aportació fluvial on s'han localitzat diversos ossos humans sense connexió anatòmica i algun fragment de tegula.			

Nom Jaciment/Codi: CA. HOSPITAL, 140-142 I CA. DEL CARME, 101-109. BARCELONA.		U.E.: 2003	
Tipus d'U.E.: Estrat/nivell		Definició: Farciment	
Textura: Sorrenca		Consistència: Compacta	
Composició Geològica:			
Composició Orgànica:			
Composició Artificial:			
Color: Marró fosc	Cota Superior: 9.56 (en metres)	Cota Inferior: 0.00 (en metres)	
Relacions Físiques: Cobreix a: 2000 Farceix a: 2004			
Fase Cronològica: Època moderna (XVI-XVIII)		Datació:	
Interpretació: Farciment d'un possible retall UE2004			

Nom Jaciment/Codi: CA. HOSPITAL, 140-142 I CA. DEL CARME, 101-109. BARCELONA.		U.E.: 2004	
Tipus d'U.E.: Estructura negativa/retall		Definició: Retall indeterminat	
Cota Superior: 9.56 (en metres)		Cota Inferior: 0.00 (en metres)	
Relacions Físiques: Talla a: 2002 És farcit per: 2003			
Fase Cronològica: Època moderna (XVI-XVIII)		Datació: s. XVII	
Interpretació: Retall indeterminat. Al no haver-se excavat no s'han obtingut dades sobre les seves característiques tipològiques.			

Nom Jaciment/Codi: CA. HOSPITAL, 140-142 I CA. DEL CARME, 101-109. BARCELONA.		U.E.: 2005	
Tipus d'U.E.: Estructura negativa/retall		Definició: Rasa de fonamentació	
Cota Superior: 9.59 (en metres)		Cota Inferior: 0.00 (en metres)	
Relacions Físiques: Talla a: 2001			
Fase Cronològica: Època moderna (XVI-XVIII)		Datació:	
Interpretació: Rasa de fonamentació d'un mur relacionat amb l'església en la fase del segle XVII-XVIII.			

Nom Jaciment/Codi: CA. HOSPITAL, 140-142 I CA. DEL CARME, 101-109. BARCELONA.		U.E.: 2006	
Tipus d'U.E.: Estructura positiva		Definició: Mur	
Composició Geològica:			
Composició Orgànica:			
Composició Artificial:			
Color: Blanc	Cota Superior: 9.59 (en metres)	Cota Inferior: 0.00 (en metres)	
Amplada: 0.30 (en metres)	Longitud: 1.10 (en metres)		
Relacions Físiques: És cobert per: 2000			
Fase Cronològica: Època moderna (XVI-XVIII)		Datació:	
Interpretació: L'estructura estaria relacionada amb l'església en les seves etapes més recents, possiblement Aquesta estructura formaria part del moment de reforma de l'església en el segle XVIII quan es construeix la Capella del Sant Sepulcre.			

Nom Jaciment/Codi: CA. HOSPITAL, 140-142 I CA. DEL CARME, 101-109. BARCELONA.		U.E.: 2007	
Tipus d'U.E.: Estructura negativa/retall		Definició: Forat de pal	
Cota Superior: 9.52 (en metres)	Cota Inferior: 0.00 (en metres)		
Relacions Físiques: Talla a: 2002 És farcit per: 2010			
Fase Cronològica: Baix medieval (XIII-XV)		Datació:	
Interpretació: Forat de pal relacionat amb l'existència d'un possible pont de fusta que unia l'església amb l'hospital de leprosos.			

Nom Jaciment/Codi: CA. HOSPITAL, 140-142 I CA. DEL CARME, 101-109. BARCELONA.		U.E.: 2008	
Tipus d'U.E.: Estructura positiva		Definició: Fonamentació	
Composició Geològica:			
Composició Orgànica:			
Composició Artificial:			
Color: Taronja	Cota Superior: 9.88 (en metres)	Cota Inferior: 9.59 (en metres)	
Amplada: 0.35 (en metres)	Longitud: 4.00 (en metres)		
Relacions Físiques: És cobert per: 2000			
Fase Cronològica: Baix medieval (XIII-XV)		Datació:	
Interpretació: Mur fet amb pedres irregulars lligades amb morter de sorres i algiles. Relacionat amb l'hospital medieval de leprosos.			

Nom Jaciment/Codi: CA. HOSPITAL, 140-142 I CA. DEL CARME, 101-109. BARCELONA.		U.E.: 2009
Tipus d'U.E.: Estructura negativa/retall	Definició: Rasa de fonamentació	
Cota Superior: 9.59 (en metres)	Cota Inferior: 0.00 (en metres)	
Relacions Físiques: Talla a: 2002		
Fase Cronològica: Època moderna (XVI-XVIII)		Datació:
Interpretació: Rasa de fonamentació del mur UE vinculat amb la presència de l'hospital de leprosos.		

Nom Jaciment/Codi: CA. HOSPITAL, 140-142 I CA. DEL CARME, 101-109. BARCELONA.		U.E.: 2010
Tipus d'U.E.: Estrat/nivell	Definició: Farciment	
Textura: Llimosa	Consistència: Compacta	
Composició Geològica:		
Composició Orgànica:		
Composició Artificial:		
Color: Marró clar	Cota Superior: 9.52 (en metres)	Cota Inferior: 0.00 (en metres)
Relacions Físiques: És cobert per: 2000 Farceix a: 2007		
Fase Cronològica: Baix medieval (XIII-XV)		Datació:
Interpretació: Farciment del forat de pal UE2007. NO s'ha excavat.		

Nom Jaciment/Codi: CA. HOSPITAL, 140-142 I CA. DEL CARME, 101-109. BARCELONA.		U.E.: 2011
Tipus d'U.E.: Estructura positiva	Definició: Fonamentació	
Composició Geològica:		
Composició Orgànica:		
Composició Artificial:		
Color: Gris	Cota Superior: 9.52 (en metres)	Cota Inferior: 0.00 (en metres)
Amplada: 0.20 (en metres)	Longitud: 0.00 (en metres)	
Relacions Físiques: Se li lliura: 2001-2002		
Fase Cronològica: Alt medieval (VIII-XII)		Datació: s. XII
Interpretació: Banqueta de fonamentació de l'església romànica de Sant Llätzer. Feta amb pedres irregulars i morter de gravetes i sorres.		

Nom Jaciment/Codi: CA. HOSPITAL, 140-142 I CA. DEL CARME, 101-109. BARCELONA.		U.E.: 3000	
Tipus d'U.E.: Estructura positiva		Definició: Paviment	
Composició Geològica:			
Composició Orgànica:			
Composició Artificial:			
Color: Marró fosc	Cota Superior: 9.13 (en metres)	Cota Inferior: 9.07 (en metres)	
Amplada: 0.00 (en metres)	Longitud: 0.00 (en metres)		
Relacions Físiques: Cobreix a: 3004			
Fase Cronològica: Època contemporània (XIX-XXI)		Datació:	
Interpretació: Paviment actual de la finca fet amb rajoles i ciment.			

Nom Jaciment/Codi: CA. HOSPITAL, 140-142 I CA. DEL CARME, 101-109. BARCELONA.		U.E.: 3001	
Tipus d'U.E.: Estructura positiva		Definició: Claveguera	
Composició Geològica:			
Composició Orgànica:			
Composició Artificial:			
Color: Marró fosc	Cota Superior: 9.07 (en metres)	Cota Inferior: 8.80 (en metres)	
Amplada: 0.50 (en metres)	Longitud: 2.70 (en metres)		
Relacions Físiques: És cobert per: 3004			
Fase Cronològica: Època contemporània (XIX-XXI)		Datació:	
Interpretació: Baixat de la finca actual			

Nom Jaciment/Codi: CA. HOSPITAL, 140-142 I CA. DEL CARME, 101-109. BARCELONA.		U.E.: 3002	
Tipus d'U.E.: Estructura negativa/retall		Definició: Rasa de fonamentació	
Cota Superior: 9.02 (en metres)	Cota Inferior: 8.66 (en metres)		
Relacions Físiques:			
Fase Cronològica: Època contemporània (XIX-XXI)		Datació:	
Interpretació: Rasa de fonamentació de la claveguera UE3001.			

Nom Jaciment/Codi: CA. HOSPITAL, 140-142 I CA. DEL CARME, 101-109. BARCELONA.		U.E.: 3003
Tipus d'U.E.: Estructura negativa/retall	Definició: Rasa de fonamentació	
Cota Superior: 9.02 (en metres)	Cota Inferior: 8.66 (en metres)	
Relacions Físiques: Talla a: 3013		
Fase Cronològica: Època contemporània (XIX-XXI)		Datació:
Interpretació: Claveguera feta amb maons lligats amb morter de calç blanca i solera de rajoles. Forma part del clavegueram de la finca del XX. Rasa fonamentació claveguera finca s.XX		

Nom Jaciment/Codi: CA. HOSPITAL, 140-142 I CA. DEL CARME, 101-109. BARCELONA.		U.E.: 3004
Tipus d'U.E.: Estrat/nivell	Definició: Anivellament	
Textura: Sorrenca	Consistència: Solta	
Composició Geològica:		
Composició Orgànica:		
Composició Artificial:		
Color: Marró fosc	Cota Superior: 9.15 (en metres)	Cota Inferior: 8.90 (en metres)
Relacions Físiques: Cobreix a: 3001-3006-3005-3007-3010-3013 És cobert per: 3000-3012		
Fase Cronològica: Època contemporània (XIX-XXI)		Datació:
Interpretació: Estrat anivellament paviment de la finca s.XX		

Nom Jaciment/Codi: CA. HOSPITAL, 140-142 I CA. DEL CARME, 101-109. BARCELONA.		U.E.: 3005
Tipus d'U.E.: Estructura positiva	Definició: Claveguera	
Composició Geològica:		
Composició Orgànica:		
Composició Artificial:		
Color: Marró fosc	Cota Superior: 8.92 (en metres)	Cota Inferior: 8.86 (en metres)
Amplada: 0.56 (en metres)	Longitud: 2.50 (en metres)	
Relacions Físiques: És cobert per: 3004		
Fase Cronològica: Època contemporània (XIX-XXI)		Datació:
Interpretació: Claveguera de la finca actual.		

Nom Jaciment/Codi: CA. HOSPITAL, 140-142 I CA. DEL CARME, 101-109. BARCELONA.		U.E.: 3006	
Tipus d'U.E.: Estructura positiva		Definició: Paviment	
Composició Geològica:			
Composició Orgànica:			
Composició Artificial:			
Color: Vermell	Cota Superior:	8.92 (en metres)	Cota Inferior: 8.86 (en metres)
Amplada: 0.00 (en metres)	Longitud:	0.00 (en metres)	
Relacions Físiques: És cobert per: 3004			
Fase Cronològica: Època contemporània (XIX-XXI)		Datació:	
Interpretació: Restes del paviment de la finca del s. XIX fet amb maons lligats amb morter de calç blanca			

Nom Jaciment/Codi: CA. HOSPITAL, 140-142 I CA. DEL CARME, 101-109. BARCELONA.		U.E.: 3007	
Tipus d'U.E.: Estructura positiva		Definició: Altres	
Composició Geològica:			
Composició Orgànica:			
Composició Artificial:			
Color: Blanc	Cota Superior:	8.70 (en metres)	Cota Inferior: 8.70 (en metres)
Amplada: 0.48 (en metres)	Longitud:	0.64 (en metres)	
Relacions Físiques: És cobert per: 3004			
Fase Cronològica: Època contemporània (XIX-XXI)		Datació:	
Interpretació: Restes d'una xemeneiavinculada amb les tasques industrials de la finca.			

Nom Jaciment/Codi: CA. HOSPITAL, 140-142 I CA. DEL CARME, 101-109. BARCELONA.		U.E.: 3008	
Tipus d'U.E.: Estructura negativa/retall		Definició: Rasa de fonamentació	
Cota Superior:	8.70 (en metres)	Cota Inferior:	8.70 (en metres)
Relacions Físiques: Talla a: 3013			
Fase Cronològica: Època contemporània (XIX-XXI)		Datació:	
Interpretació: Rasa de fonamentació de la xemeneia UE3007.			

Nom Jaciment/Codi: CA. HOSPITAL, 140-142 I CA. DEL CARME, 101-109. BARCELONA.		U.E.: 3009
Tipus d'U.E.: Estructura negativa/retall	Definició: Rasa de fonamentació	
Cota Superior: 8.63 (en metres)	Cota Inferior: 8.40 (en metres)	
Relacions Físiques: Talla a: 3013		
Fase Cronològica: Època contemporània (XIX-XXI)		Datació:
Interpretació:		

Nom Jaciment/Codi: CA. HOSPITAL, 140-142 I CA. DEL CARME, 101-109. BARCELONA.		U.E.: 3010
Tipus d'U.E.: Estructura positiva	Definició: Claveguera	
Composició Geològica:		
Composició Orgànica:		
Composició Artificial:		
Color: Vermell	Cota Superior: 8.53 (en metres)	Cota Inferior: 8.40 (en metres)
Amplada: 0.50 (en metres)	Longitud: 2.50 (en metres)	
Relacions Físiques: És cobert per: 3004		
Fase Cronològica: Època contemporània (XIX-XXI)		Datació:
Interpretació: Claveguera feta amb maons lligats amb morter decalç blanca. Forma part del sistema de clavegueram de la finca del s. XIX.		

Nom Jaciment/Codi: CA. HOSPITAL, 140-142 I CA. DEL CARME, 101-109. BARCELONA.		U.E.: 3011
Tipus d'U.E.: Estructura negativa/retall	Definició: Rasa de fonamentació	
Cota Superior: 8.58 (en metres)	Cota Inferior: 0.00 (en metres)	
Relacions Físiques: Talla a: 3013		
Fase Cronològica: Època contemporània (XIX-XXI)		Datació:
Interpretació: Fonamentació estructura anterior a la finca actual		

Nom Jaciment/Codi: CA. HOSPITAL, 140-142 I CA. DEL CARME, 101-109. BARCELONA.		U.E.: 3012	
Tipus d'U.E.: Estructura positiva		Definició: Fonamentació	
Composició Geològica:			
Composició Orgànica:			
Composició Artificial:			
Color: Blanc	Cota Superior: 8.58 (en metres)	Cota Inferior: 0.00 (en metres)	
Amplada: 0.56 (en metres)	Longitud: 0.70 (en metres)		
Relacions Físiques: Cobreix a: 3004			
Fase Cronològica: Època contemporània (XIX-XXI)		Datació:	
Interpretació: Restes de la fonamentació d'una estructura anterior a l'actual finca.			

Nom Jaciment/Codi: CA. HOSPITAL, 140-142 I CA. DEL CARME, 101-109. BARCELONA.		U.E.: 3013	
Tipus d'U.E.: Estrat/nivell		Definició: Anivellament	
Textura: Llimosa		Consistència: Compacta	
Composició Geològica:			
Composició Orgànica:			
Composició Artificial:			
Color: Altres	Cota Superior: 8.53 (en metres)	Cota Inferior: 8.40 (en metres)	
Relacions Físiques: És igual a: 1023 És cobert per: 3004 És tallat per: 3003-3008-3009-3011-3014-3018			
Fase Cronològica: Alt medieval (VIII-XII)		Datació:	
Interpretació: Nivell de llims grocs d'aportació fluvial on es troba retalla da de la fossa UF300.			

Nom Jaciment/Codi: CA. HOSPITAL, 140-142 I CA. DEL CARME, 101-109. BARCELONA.		U.E.: 3014	
Tipus d'U.E.: Estructura negativa/retall		Definició: Rasa de fonamentació	
Cota Superior: 8.53 (en metres)	Cota Inferior: 7.47 (en metres)		
Relacions Físiques: Talla a: 3013			
Fase Cronològica: Època contemporània (XIX-XXI)		Datació:	
Interpretació: Rasa de fonamentació pou dolç UE3016			

Nom Jaciment/Codi: CA. HOSPITAL, 140-142 I CA. DEL CARME, 101-109. BARCELONA.		U.E.: 3015	
Tipus d'U.E.: Estrat/nivell		Definició: Farciment	
Textura:		Consistència:	
Composició Geològica:			
Composició Orgànica:			
Composició Artificial:			
Color: Marró fosc	Cota Superior: 9.02 (en metres)	Cota Inferior: 7.47 (en metres)	
Relacions Físiques: Farceix a: 3016			
Fase Cronològica: Època contemporània (XIX-XXI)		Datació:	
Interpretació: Farciment del pou dolç amb gran quantitat de carbó mineral provinent de les tasques industrials realitzades en la finca.			

Nom Jaciment/Codi: CA. HOSPITAL, 140-142 I CA. DEL CARME, 101-109. BARCELONA.		U.E.: 3016	
Tipus d'U.E.: Estructura positiva		Definició: Pou	
Composició Geològica:			
Composició Orgànica:			
Composició Artificial:			
Color: Blanc	Cota Superior: 9.02 (en metres)	Cota Inferior: 7.47 (en metres)	
Amplada: 0.60 (en metres)	Longitud: 0.80 (en metres)		
Relacions Físiques: És farcit per: 3015			
Fase Cronològica: Època contemporània (XIX-XXI)		Datació:	
Interpretació: Pou d'aigua dolça que forma part de la finca del s. XIX			

Nom Jaciment/Codi: CA. HOSPITAL, 140-142 I CA. DEL CARME, 101-109. BARCELONA.		U.E.: 3018	
Tipus d'U.E.: Estructura negativa/retall		Definició: Fossa	
Cota Superior: 9.30 (en metres)	Cota Inferior: 9.25 (en metres)		
Relacions Físiques: Talla a: 3013 És farcit per: 3020-3019			
Fase Cronològica: Alt medieval (VIII-XII)		Datació:	
Interpretació: Restes foosa enterrament simple UF300. Molt arrasada per diverses estructures.			

Nom Jaciment/Codi: CA. HOSPITAL, 140-142 I CA. DEL CARME, 101-109. BARCELONA.		U.E.: 3019	
Tipus d'U.E.: Estrat/nivell		Definició: Farciment	
Textura:		Consistència:	
Composició Geològica:			
Composició Orgànica:			
Composició Artificial:			
Color: Altres	Cota Superior: 9.30 (en metres)	Cota Inferior: 9.25 (en metres)	
Relacions Físiques: Cobreix a: 3020 Farceix a: 3018			
Fase Cronològica: Alt medieval (VIII-XII)		Datació: s. XII- inicis XIII	
Interpretació: El farciment de la fossa d'enterrament UE3018 es realitza amb els mateixos llims on aquesta fou excavada.			

Nom Jaciment/Codi: CA. HOSPITAL, 140-142 I CA. DEL CARME, 101-109. BARCELONA.		U.E.: 3020	
Tipus d'U.E.: Estructura positiva		Definició: Inhumació	
Composició Geològica:			
Composició Orgànica:			
Composició Artificial:			
Color: Blanc	Cota Superior: 9.30 (en metres)	Cota Inferior: 9.25 (en metres)	
Amplada: 0.18 (en metres)	Longitud: 0.40 (en metres)		
Relacions Físiques: És cobert per: 3019 Farceix a: 3018			
Fase Cronològica: Alt medieval (VIII-XII)		Datació: s. XII- inicis XIII	
Interpretació: Restes inhumació individu adult. Molt arrasat. Presenta orientació est oest. Veure fitxa UF300.			

Nom Jaciment/Codi: CA. HOSPITAL, 140-142 I CA. DEL CARME, 101-109. BARCELONA.		U.E.: 3021	
Tipus d'U.E.: Estrat/nivell		Definició: Anivellament	
Textura: Argilosa		Consistència: Compacta	
Composició Geològica:			
Composició Orgànica:			
Composició Artificial:			
Color: Vermell	Cota Superior: 8.40 (en metres)	Cota Inferior: 7.96 (en metres)	
Relacions Físiques:			
Fase Cronològica: Alt medieval (VIII-XII)		Datació:	
Interpretació: Argiles d'aportació fluvial aportades per les rieres de la zona. Són anteriors a la construcció de l'església de St. Llätzer ja que aquesta les retalla.			

Nom Jaciment/Codi: CA. HOSPITAL, 140-142 I CA. DEL CARME, 101-109. BARCELONA.		U.E.: 3022	
Tipus d'U.E.: Estrat/nivell		Definició: Anivellament	
Textura: Argilosa		Consistència: Compacta	
Composició Geològica:			
Composició Orgànica:			
Composició Artificial:			
Color: Marró fosc	Cota Superior: 7.96 (en metres)	Cota Inferior: 7.51 (en metres)	
Relacions Físiques:			
Fase Cronològica: Alt medieval (VIII-XII)		Datació:	
Interpretació: Arglies de color vermell fosc i textura plàstica.			

Nom Jaciment/Codi: CA. HOSPITAL, 140-142 I CA. DEL CARME, 101-109. BARCELONA.		U.E.: 4000	
Tipus d'U.E.: Estrat/nivell		Definició: Anivellament	
Textura: Sorrenca		Consistència: Solta	
Composició Geològica:			
Composició Orgànica:			
Composició Artificial:			
Color: Marró fosc	Cota Superior: 8.70 (en metres)	Cota Inferior: 8.60 (en metres)	
Relacions Físiques: Cobreix a: 4001-4002-4003-4006-4010-4013-4014-4004-4022			
Fase Cronològica: Època contemporània (XIX-XXI)		Datació:	
Interpretació: Estrat usat com anivellament per a la construcció de l'actual paviment.			

Nom Jaciment/Codi: CA. HOSPITAL, 140-142 I CA. DEL CARME, 101-109. BARCELONA.		U.E.: 4001	
Tipus d'U.E.: Estructura positiva		Definició: Claveguera	
Composició Geològica:			
Composició Orgànica:			
Composició Artificial:			
Color: Vermell	Cota Superior: 8.60 (en metres)	Cota Inferior: 8.30 (en metres)	
Amplada: 0.50 (en metres)	Longitud: 8.00 (en metres)		
Relacions Físiques: És cobert per: 4000 Se li lliura: 4002-4003			
Fase Cronològica: Època contemporània (XIX-XXI)		Datació:	
Interpretació: Claveguera principal de la finca Hospital 140 en la fase del s. XIX. Pren orientació nord-sud.			

Nom Jaciment/Codi: CA. HOSPITAL, 140-142 I CA. DEL CARME, 101-109. BARCELONA.		U.E.: 4002	
Tipus d'U.E.: Estructura positiva		Definició: Claveguera	
Composició Geològica:			
Composició Orgànica:			
Composició Artificial:			
Color: Vermell	Cota Superior:	8.75 (en metres)	Cota Inferior: 8.50 (en metres)
Amplada: 0.40 (en metres)		Longitud: 2.00 (en metres)	
Relacions Físiques: És cobert per: 4000 És lliura a: 4001			
Fase Cronològica: Època contemporània (XIX-XXI)		Datació:	
Interpretació: Baixant dels desaigües delspisos superiors de la finca. Feta amb maons i morter de calç blanca. Desemboca en la claveguera UE4001. Presenta orientació nord-est sod-oest.			

Nom Jaciment/Codi: CA. HOSPITAL, 140-142 I CA. DEL CARME, 101-109. BARCELONA.		U.E.: 4003	
Tipus d'U.E.: Estructura positiva		Definició: Claveguera	
Composició Geològica:			
Composició Orgànica:			
Composició Artificial:			
Color: Vermell	Cota Superior:	8.80 (en metres)	Cota Inferior: 8.55 (en metres)
Amplada: 0.52 (en metres)		Longitud: 2.30 (en metres)	
Relacions Físiques: És cobert per: 4000 És lliura a: 4001			
Fase Cronològica: Època contemporània (XIX-XXI)		Datació:	
Interpretació: Baixant dels desaigües delspisos superiors de la finca. Feta amb maons i morter de calç blanca. Desemboca en la claveguera UE4001. Presenta orientació nord-oest sod-est.			

Nom Jaciment/Codi: CA. HOSPITAL, 140-142 I CA. DEL CARME, 101-109. BARCELONA.		U.E.: 4004	
Tipus d'U.E.: Estructura positiva		Definició: Claveguera	
Composició Geològica:			
Composició Orgànica:			
Composició Artificial:			
Color: Vermell	Cota Superior:	8.70 (en metres)	Cota Inferior: 8.70 (en metres)
Amplada: 0.44 (en metres)	Longitud:	3.35 (en metres)	
Relacions Físiques: És cobert per: 4000			
Fase Cronològica: Època contemporània (XIX-XXI)		Datació:	
Interpretació: Claveguera secundària relacionada amb la finca del s XIX.			

Nom Jaciment/Codi: CA. HOSPITAL, 140-142 I CA. DEL CARME, 101-109. BARCELONA.		U.E.: 4005	
Tipus d'U.E.: Estructura positiva		Definició: Paviment	
Composició Geològica:			
Composició Orgànica:			
Composició Artificial:			
Color: Vermell	Cota Superior:	8.75 (en metres)	Cota Inferior: 8.70 (en metres)
Amplada: 0.00 (en metres)	Longitud:	0.00 (en metres)	
Relacions Físiques: Cobreix a: 4008			
Fase Cronològica: Època contemporània (XIX-XXI)		Datació:	
Interpretació: Restes del paviment orieiginal de la finca del s.XIX fet amb maons.			

Nom Jaciment/Codi: CA. HOSPITAL, 140-142 I CA. DEL CARME, 101-109. BARCELONA.			U.E.: 4006
Tipus d'U.E.: Estrat/nivell	Definició: Anivellament		
Textura: Sorrenca	Consistència: Solta		
Composició Geològica:			
Composició Orgànica:			
Composició Artificial:			
Color: Marró fosc	Cota Superior: 8.60 (en metres)	Cota Inferior: 7.90 (en metres)	
Relacions Físiques: Cobreix a: 4016-4017-4018-4024 És cobert per: 4000-4026 És tallat per: 4007-4009-4012-4021			
Fase Cronològica: Època moderna (XVI-XVIII)		Datació:	
Interpretació: Estart usat per anivellar es subsòl. Anterior a la finca del segle XIX.			

Nom Jaciment/Codi: CA. HOSPITAL, 140-142 I CA. DEL CARME, 101-109. BARCELONA.			U.E.: 4007
Tipus d'U.E.: Estructura negativa/retall	Definició: Rasa de fonamentació		
Cota Superior: 8.10 (en metres)	Cota Inferior: 7.05 (en metres)		
Relacions Físiques: Talla a: 4006-4018-4020			
Fase Cronològica: Època contemporània (XIX-XXI)		Datació:	
Interpretació: Rasa de fonamentació fossa sèptica.			

Nom Jaciment/Codi: CA. HOSPITAL, 140-142 I CA. DEL CARME, 101-109. BARCELONA.			U.E.: 4008
Tipus d'U.E.: Estructura positiva	Definició: Fossa sèptica		
Composició Geològica:			
Composició Orgànica:			
Composició Artificial:			
Color: Vermell	Cota Superior: 8.75 (en metres)	Cota Inferior: 7.05 (en metres)	
Amplada: 1.56 (en metres)	Longitud: 2.62 (en metres)		
Relacions Físiques: És cobert per: 4005 És farcit per: 4011			
Fase Cronològica: Època contemporània (XIX-XXI)		Datació:	
Interpretació: Pren orientació nord-sud. Obrat amb maons lligats amb morter de calç blanca i la coberta feta amb volta de plec de llibre també de maons.			

Nom Jaciment/Codi: CA. HOSPITAL, 140-142 I CA. DEL CARME, 101-109. BARCELONA.		U.E.: 4009	
Tipus d'U.E.: Estructura negativa/retall		Definició: Rasa de fonamentació	
Cota Superior: 8.67 (en metres)		Cota Inferior: 8.04 (en metres)	
Relacions Físiques: Talla a: 4006			
Fase Cronològica: Època contemporània (XIX-XXI)		Datació:	
Interpretació: Rasa de les fonamentacions perimetrals de la finca.			

Nom Jaciment/Codi: CA. HOSPITAL, 140-142 I CA. DEL CARME, 101-109. BARCELONA.		U.E.: 4010	
Tipus d'U.E.: Estructura positiva		Definició: Fonamentació	
Composició Geològica:			
Composició Orgànica:			
Composició Artificial:			
Color: Blanc	Cota Superior: 0.00 (en metres)	Cota Inferior: 0.00 (en metres)	
Amplada: 0.29 (en metres)	Longitud: 0.92 (en metres)		
Relacions Físiques: És cobert per: 4000			
Fase Cronològica: Època contemporània (XIX-XXI)		Datació:	
Interpretació: Part de la fonamentació perimetral dels murs de la finca del s. XIX.			

Nom Jaciment/Codi: CA. HOSPITAL, 140-142 I CA. DEL CARME, 101-109. BARCELONA.		U.E.: 4011	
Tipus d'U.E.: Estrat/nivell		Definició: Farciment	
Textura: Sorrenca		Consistència: Solta	
Composició Geològica:			
Composició Orgànica:			
Composició Artificial:			
Color: Negre	Cota Superior: 8.75 (en metres)	Cota Inferior: 7.05 (en metres)	
Relacions Físiques: Farceix a: 4008			
Fase Cronològica: Època contemporània (XIX-XXI)		Datació:	
Interpretació: Farciment de la fossa sèptica UE4008.			

Nom Jaciment/Codi: CA. HOSPITAL, 140-142 I CA. DEL CARME, 101-109. BARCELONA.		U.E.: 4012
Tipus d'U.E.: Estructura negativa/retall	Definició: Rasa de fonamentació	
Cota Superior: 8.60 (en metres)	Cota Inferior: 7.84 (en metres)	
Relacions Físiques: Talla a: 4006		
Fase Cronològica: Època contemporània (XIX-XXI)		Datació:
Interpretació: Rasa fonamentació basament de pilastra UE4013.		

Nom Jaciment/Codi: CA. HOSPITAL, 140-142 I CA. DEL CARME, 101-109. BARCELONA.		U.E.: 4013
Tipus d'U.E.: Estructura positiva	Definició: Pilar	
Composició Geològica:		
Composició Orgànica:		
Composició Artificial:		
Color: Blanc	Cota Superior: 8.60 (en metres)	Cota Inferior: 7.84 (en metres)
Amplada: 1.00 (en metres)	Longitud: 1.00 (en metres)	
Relacions Físiques: És cobert per: 4000		
Fase Cronològica: Època contemporània (XIX-XXI)		Datació:
Interpretació: Basament d'un pilar associat a l'estructura de fonamentació de la finca del s. XIX.		

Nom Jaciment/Codi: CA. HOSPITAL, 140-142 I CA. DEL CARME, 101-109. BARCELONA.		U.E.: 4014
Tipus d'U.E.: Estructura positiva	Definició: Fonamentació	
Composició Geològica:		
Composició Orgànica:		
Composició Artificial:		
Color: Blanc	Cota Superior: 8.60 (en metres)	Cota Inferior: 8.50 (en metres)
Amplada: 0.50 (en metres)	Longitud: 1.90 (en metres)	
Relacions Físiques: És cobert per: 4000		
Fase Cronològica: Època contemporània (XIX-XXI)		Datació:
Interpretació: Part de la fonamentació de l'escala d'accés als pisos superiors de la finca.		

Nom Jaciment/Codi: CA. HOSPITAL, 140-142 I CA. DEL CARME, 101-109. BARCELONA.		U.E.: 4015
Tipus d'U.E.: Estructura negativa/retall	Definició: Rasa de fonamentació	
Cota Superior: 7.92 (en metres)	Cota Inferior: 7.87 (en metres)	
Relacions Físiques: Talla a: 4018		
Fase Cronològica: Època moderna (XVI-XVIII)		Datació:
Interpretació: Rasa de fonamentació del pilar UE4016		

Nom Jaciment/Codi: CA. HOSPITAL, 140-142 I CA. DEL CARME, 101-109. BARCELONA.		U.E.: 4016
Tipus d'U.E.: Estructura positiva	Definició: Pilar	
Composició Geològica:		
Composició Orgànica:		
Composició Artificial:		
Color: Beige	Cota Superior: 8.17 (en metres)	Cota Inferior: 7.87 (en metres)
Amplada: 0.80 (en metres)	Longitud: 0.80 (en metres)	
Relacions Físiques: És cobert per: 4006 Se li lliura: 1017-4017		
Fase Cronològica: Època moderna (XVI-XVIII)		Datació:
Interpretació: Restes d'un pilar associat a les darreres fases de l'hospital de leprosos en quan aquest encar a es localitzava en el C/ de l'Hospital.		

Nom Jaciment/Codi: CA. HOSPITAL, 140-142 I CA. DEL CARME, 101-109. BARCELONA.		U.E.: 4017
Tipus d'U.E.: Estrat/nivell	Definició: Enderroc	
Textura: Sorrenca	Consistència: Solta	
Composició Geològica:		
Composició Orgànica:		
Composició Artificial:		
Color: Marró clar	Cota Superior: 0.00 (en metres)	Cota Inferior: 0.00 (en metres)
Relacions Físiques: És cobert per: 4006 És lliura a: 4016		
Fase Cronològica: Època moderna (XVI-XVIII)		Datació:
Interpretació: Nivell d'enderroc del pilar UE4016		

Nom Jaciment/Codi: CA. HOSPITAL, 140-142 I CA. DEL CARME, 101-109. BARCELONA.		U.E.: 4018	
Tipus d'U.E.: Estrat/nivell		Definició: Anivellament	
Textura: Argilosa		Consistència: Compacta	
Composició Geològica:			
Composició Orgànica:			
Composició Artificial:			
Color: Taronja	Cota Superior: 7.95 (en metres)	Cota Inferior: 7.50 (en metres)	
Relacions Físiques: Cobreix a: 4019-4020 És cobert per: 4006 És tallat per: 4007-4015-4021-4023-4025			
Fase Cronològica: Alt medieval (VIII-XII)		Datació:	
Interpretació: Argiles d'aportació fluvial aportades per les rieres de la zona. Són anteriors a la construcció de l'església de St. Llätzer i posterior a la calçada romana			

Nom Jaciment/Codi: CA. HOSPITAL, 140-142 I CA. DEL CARME, 101-109. BARCELONA.		U.E.: 4019	
Tipus d'U.E.: Estructura positiva		Definició:	
Composició Geològica:			
Composició Orgànica:			
Composició Artificial:			
Color: Marró clar	Cota Superior: 7.50 (en metres)	Cota Inferior: 7.13 (en metres)	
Amplada: 2.50 (en metres)	Longitud: 3.27 (en metres)		
Relacions Físiques: És cobert per: 4018			
Fase Cronològica: Món romà altimperial (I-III)		Datació: Finals s. I aC	
Interpretació: Tram central d'una calçada romana feta amb còdols de 20-30 cm, pren orientació est-oest. Forma part de l'eix viari occidental del brancal costaner de la Via Augusta.			

Nom Jaciment/Codi: CA. HOSPITAL, 140-142 I CA. DEL CARME, 101-109. BARCELONA.			U.E.: 4020
Tipus d'U.E.: Estrat/nivell	Definició: Anivellament		
Textura:	Consistència:		
Composició Geològica:			
Composició Orgànica:			
Composició Artificial:			
Color: Marró fosc	Cota Superior: 7.50 (en metres)	Cota Inferior: 7.13 (en metres)	
Relacions Físiques: És cobert per: 4018 És tallat per: 4007-4021-4023-4025-4027			
Fase Cronològica: Món romà republicà (III ane-I ane)		Datació:	
Interpretació: Arglies de color vermell fosc i textura plàstica on es troba excavada la calçada romana.			

Nom Jaciment/Codi: CA. HOSPITAL, 140-142 I CA. DEL CARME, 101-109. BARCELONA.			U.E.: 4021
Tipus d'U.E.: Estructura negativa/retall	Definició: Rasa de fonamentació		
Cota Superior: 8.55 (en metres)	Cota Inferior: -2.45 (en metres)		
Relacions Físiques: Talla a: 4006-4018-4020			
Fase Cronològica: Època contemporània (XIX-XXI)		Datació:	
Interpretació: Rasa de fonamentació del pou UE4022.			

Nom Jaciment/Codi: CA. HOSPITAL, 140-142 I CA. DEL CARME, 101-109. BARCELONA.			U.E.: 4022
Tipus d'U.E.: Estructura positiva	Definició: Pou		
Composició Geològica:			
Composició Orgànica:			
Composició Artificial:			
Color: Vermell	Cota Superior: 8.55 (en metres)	Cota Inferior: -2.45 (en metres)	
Amplada: 1.00 (en metres)	Longitud: 1.00 (en metres)		
Relacions Físiques: És cobert per: 4000			
Fase Cronològica: Època contemporània (XIX-XXI)		Datació:	
Interpretació: Pou relacionat amb la finca del s.XIX del qual encara conserva 3 metres d'aigua.			

Nom Jaciment/Codi: CA. HOSPITAL, 140-142 I CA. DEL CARME, 101-109. BARCELONA.		U.E.: 4023
Tipus d'U.E.: Estructura negativa/retall	Definició: Rasa de fonamentació	
Cota Superior: 7.80 (en metres)	Cota Inferior: 7.40 (en metres)	
Relacions Físiques: Talla a: 4018-4020-4025		
Fase Cronològica: Època moderna (XVI-XVIII)		Datació:
Interpretació: Rasa de fonamentació de l'estructura UE4024.		

Nom Jaciment/Codi: CA. HOSPITAL, 140-142 I CA. DEL CARME, 101-109. BARCELONA.		U.E.: 4024
Tipus d'U.E.: Estructura positiva	Definició: Fonamentació	
Composició Geològica:		
Composició Orgànica:		
Composició Artificial:		
Color: Blanc	Cota Superior: 7.80 (en metres)	Cota Inferior: 7.40 (en metres)
Amplada: 0.58 (en metres)	Longitud: 1.15 (en metres)	
Relacions Físiques: És cobert per: 4006		
Fase Cronològica: Època moderna (XVI-XVIII)		Datació:
Interpretació: Restes de la fonamentació d'un mur anterior a l'actual finca. Pot estar relacionat amb la fase de l'hospital de leprosos en l'àmbit del c/ Hospital.		

Nom Jaciment/Codi: CA. HOSPITAL, 140-142 I CA. DEL CARME, 101-109. BARCELONA.		U.E.: 4025
Tipus d'U.E.: Estructura negativa/retall	Definició: Retall indeterminat	
Cota Superior: 7.80 (en metres)	Cota Inferior: 7.24 (en metres)	
Relacions Físiques: Talla a: 4018-4020 És tallat per: 4023 És farcit per: 4026		
Fase Cronològica: Època moderna (XVI-XVIII)		Datació: Amortitzat 2/2 meitat segle XVII
Interpretació: Retall indeterminat.		

Nom Jaciment/Codi: CA. HOSPITAL, 140-142 I CA. DEL CARME, 101-109. BARCELONA.			U.E.: 4026
Tipus d'U.E.: Estrat/nivell	Definició: Farciment		
Textura: Sorrenca	Consistència: Solta		
Composició Geològica:			
Composició Orgànica:			
Composició Artificial:			
Color: Marró fosc	Cota Superior: 7.80 (en metres)	Cota Inferior: 7.24 (en metres)	
Relacions Físiques: Cobreix a: 4006 Farceix a: 4025			
Fase Cronològica: Època moderna (XVI-XVIII)		Datació: Amortitzat 2/2 s. XVII	
Interpretació: Farciment del retall indeterminat UE4026			

Nom Jaciment/Codi: CA. HOSPITAL, 140-142 I CA. DEL CARME, 101-109. BARCELONA.			U.E.: 4027
Tipus d'U.E.: Estructura negativa/retall	Definició: Rasa de fonamentació		
Cota Superior: 7.50 (en metres)	Cota Inferior: 7.13 (en metres)		
Relacions Físiques: Talla a: 4020			
Fase Cronològica: Món romà altimperial (I-III)		Datació: Finals s. I aC	
Interpretació: Rebaix realitzat a les argiles UE4020 per construir la calçada romana.			

Nom Jaciment/Codi: CA. HOSPITAL, 140-142 I CA. DEL CARME, 101-109. BARCELONA.			U.E.: 7000
Tipus d'U.E.: Estrat/nivell	Definició: Superficial		
Textura: Sorrenca	Consistència: Solta		
Composició Geològica:			
Composició Orgànica:			
Composició Artificial:			
Color: Marró clar	Cota Superior: 9.32 (en metres)	Cota Inferior: 9.28 (en metres)	
Relacions Físiques: Cobreix a: 7001 És lliura a: 7010-7012-7022			
Fase Cronològica: Època contemporània (XIX-XXI)		Datació:	
Interpretació: Estrat d'anivellament del sòl per tal de fer el paviment actual de la finca.			

Nom Jaciment/Codi: CA. HOSPITAL, 140-142 I CA. DEL CARME, 101-109. BARCELONA.			U.E.: 7001
Tipus d'U.E.: Estrat/nivell	Definició: Anivellament		
Textura: Argilosa	Consistència: Compacta		
Composició Geològica:			
Composició Orgànica:			
Composició Artificial:			
Color: Taronja	Cota Superior: 9.28 (en metres)	Cota Inferior: 9.12 (en metres)	
Relacions Físiques: És igual a: 1024 Cobreix a: 7003-7005-7013-7015-7018-7026 És cobert per: 7000 És tallat per: 7020			
Fase Cronològica: Baix medieval (XIII-XV)		Datació:	
Interpretació: Argiles ataronjades d'origen fluvial les quals s'extenen per tota l'habitació 7 cobrint les diverses fosses d'enterrament i oer tant s'on cronològicament posteriors a aquestes.			

Nom Jaciment/Codi: CA. HOSPITAL, 140-142 I CA. DEL CARME, 101-109. BARCELONA.			U.E.: 7002
Tipus d'U.E.: Estructura negativa/retall	Definició: Retall indeterminat		
Cota Superior: 9.12 (en metres)	Cota Inferior: 8.80 (en metres)		
Relacions Físiques: Talla a: 7013 És farcit per: 7003			
Fase Cronològica: Època contemporània (XIX-XXI)		Datació:	
Interpretació: Retall indeterminat de forma allargada similar al d'una rasa anterior a l'estat actual de la finca. Pren orientació NO-SE			

Nom Jaciment/Codi: CA. HOSPITAL, 140-142 I CA. DEL CARME, 101-109. BARCELONA.			U.E.: 7003
Tipus d'U.E.: Estrat/nivell	Definició: Farciment		
Textura: Sorrenca	Consistència: Compacta		
Composició Geològica:			
Composició Orgànica:			
Composició Artificial:			
Color: Gris fosc	Cota Superior: 9.12 (en metres)	Cota Inferior: 8.80 (en metres)	
Relacions Físiques: És cobert per: 7001 Farceix a: 7002			
Fase Cronològica: Època contemporània (XIX-XXI)		Datació:	
Interpretació: Farciment del retall indeterminat UE7002.			

Nom Jaciment/Codi: CA. HOSPITAL, 140-142 I CA. DEL CARME, 101-109. BARCELONA.		U.E.: 7004
Tipus d'U.E.: Estructura negativa/retall	Definició: Fossa	
Cota Superior: 9.12 (en metres)	Cota Inferior: 9.00 (en metres)	
Relacions Físiques: Talla a: 7013 És farcit per: 7005-7006		
Fase Cronològica: Baix medieval (XIII-XV)	Datació:	
Interpretació: Fossa enterrament simple UF700 excavada en el nivell de llims UE7013.		

Nom Jaciment/Codi: CA. HOSPITAL, 140-142 I CA. DEL CARME, 101-109. BARCELONA.		U.E.: 7005
Tipus d'U.E.: Estrat/nivell	Definició: Farciment	
Textura: Llimosa	Consistència: Compacta	
Composició Geològica:		
Composició Orgànica:		
Composició Artificial:		
Color: Altres	Cota Superior: 9.12 (en metres)	Cota Inferior: 9.00 (en metres)
Relacions Físiques: Cobreix a: 7006 És cobert per: 7001 És tallat per: 7007 Farceix a: 7004		
Fase Cronològica: Baix medieval (XIII-XV)	Datació:	
Interpretació: Farciment de la fossa d'enterrament simple UF700. La fossa s'ha reomplert amb el mateix sediment extret al rebaixar sòl.		

Nom Jaciment/Codi: CA. HOSPITAL, 140-142 I CA. DEL CARME, 101-109. BARCELONA.		U.E.: 7006
Tipus d'U.E.: Estructura positiva	Definició: Inhumació	
Composició Geològica:		
Composició Orgànica:		
Composició Artificial:		
Color: Beige	Cota Superior: 9.12 (en metres)	Cota Inferior: 9.04 (en metres)
Amplada: 0.30 (en metres)	Longitud: 0.90 (en metres)	
Relacions Físiques: És cobert per: 7005 És tallat per: 7007 Farceix a: 7004		
Fase Cronològica: Baix medieval (XIII-XV)	Datació:	
Interpretació: Inhumació individu adult fossa enterrament simple UF700. Pren orientació SO-NE. Veure fitxa UF700-7016		

Nom Jaciment/Codi: CA. HOSPITAL, 140-142 I CA. DEL CARME, 101-109. BARCELONA.		U.E.: 7007
Tipus d'U.E.: Estructura negativa/retall	Definició: Retall indeterminat	
Cota Superior: 9.04 (en metres)	Cota Inferior: 8.88 (en metres)	
Relacions Físiques: Talla a: 7005-7006-7013 És farcit per: 7008		
Fase Cronològica: Època moderna (XVI-XVIII)	Datació:	
Interpretació: Retall de forma circular que afecta a la fossa d'enterrament UF700. és anterior a la finca del segle XIX ja que aquesta el secciona.		

Nom Jaciment/Codi: CA. HOSPITAL, 140-142 I CA. DEL CARME, 101-109. BARCELONA.		U.E.: 7008
Tipus d'U.E.: Estrat/nivell	Definició: Farciment	
Textura: Sorrenca	Consistència: Solta	
Composició Geològica:		
Composició Orgànica:		
Composició Artificial:		
Color: Marró fosc	Cota Superior: 9.04 (en metres)	Cota Inferior: 8.88 (en metres)
Relacions Físiques: Farceix a: 7007		
Fase Cronològica: Època moderna (XVI-XVIII)	Datació:	
Interpretació: Farciment retall UE7007		

Nom Jaciment/Codi: CA. HOSPITAL, 140-142 I CA. DEL CARME, 101-109. BARCELONA.		U.E.: 7009
Tipus d'U.E.: Estructura negativa/retall	Definició: Rasa de fonamentació	
Cota Superior: 9.28 (en metres)	Cota Inferior: 8.50 (en metres)	
Relacions Físiques: Talla a: 7013-7016-7018-7023		
Fase Cronològica: Època contemporània (XIX-XXI)	Datació:	
Interpretació: Rasa de fonamentació mur interior finca segle XIX UE7010.		

Nom Jaciment/Codi: CA. HOSPITAL, 140-142 I CA. DEL CARME, 101-109. BARCELONA.		U.E.: 7010	
Tipus d'U.E.: Estructura positiva		Definició: Fonamentació	
Composició Geològica:			
Composició Orgànica:			
Composició Artificial:			
Color: Blanc	Cota Superior: 9.40 (en metres)	Cota Inferior: 8.50 (en metres)	
Amplada: 0.00 (en metres)	Longitud: 0.00 (en metres)		
Relacions Físiques: Se li lliura: 7000			
Fase Cronològica: Època contemporània (XIX-XXI)		Datació:	
Interpretació: Fonamentació mur intern de la finca del segle XIX. Separa les habitacions 7 i 8. Està fet amb pedres i maons units amb morter de dalç blanca.			

Nom Jaciment/Codi: CA. HOSPITAL, 140-142 I CA. DEL CARME, 101-109. BARCELONA.		U.E.: 7011	
Tipus d'U.E.: Estructura negativa/retall		Definició: Rasa de fonamentació	
Cota Superior: 9.40 (en metres)	Cota Inferior: 0.00 (en metres)		
Relacions Físiques: Talla a: 7023			
Fase Cronològica: Època contemporània (XIX-XXI)		Datació:	
Interpretació: Rasa de fonamentació mur UE7012.			

Nom Jaciment/Codi: CA. HOSPITAL, 140-142 I CA. DEL CARME, 101-109. BARCELONA.		U.E.: 7012	
Tipus d'U.E.: Estructura positiva		Definició: Fonamentació	
Composició Geològica:			
Composició Orgànica:			
Composició Artificial:			
Color: Blanc	Cota Superior: 9.40 (en metres)	Cota Inferior: 0.00 (en metres)	
Amplada: 0.00 (en metres)	Longitud: 0.00 (en metres)		
Relacions Físiques: Se li lliura: 7000			
Fase Cronològica: Època contemporània (XIX-XXI)		Datació:	
Interpretació: Fonamentació mur interior de la finca del segle XIX que separa les habitacions 6 i 7. Està fet amb maons i pedres unit tot amb morter de calç blanca. Pren orientació NO-SE			

Nom Jaciment/Codi: CA. HOSPITAL, 140-142 I CA. DEL CARME, 101-109. BARCELONA.		U.E.: 7013	
Tipus d'U.E.: Estrat/nivell		Definició: Anivellament	
Textura: Llimosa		Consistència: Compacta	
Composició Geològica:			
Composició Orgànica:			
Composició Artificial:			
Color: Altres	Cota Superior: 9.12 (en metres)	Cota Inferior: 8.56 (en metres)	
Relacions Físiques: És igual a: 1023 Cobreix a: 7023 És cobert per: 7001 És tallat per: 7002-7004-7007-7009-7014-7017-7020-7025			
Fase Cronològica: Alt medieval (VIII-XII)		Datació:	
Interpretació: Nivell de llims grocs d'aportació fluvial on trobem retallades les fosses del segle de finals del s. XII-XIII.			

Nom Jaciment/Codi: CA. HOSPITAL, 140-142 I CA. DEL CARME, 101-109. BARCELONA.		U.E.: 7014	
Tipus d'U.E.: Estructura negativa/retall		Definició: Fossa	
Cota Superior: 9.12 (en metres)		Cota Inferior: 8.88 (en metres)	
Relacions Físiques: Talla a: 7013 És farcit per: 7015-7016			
Fase Cronològica: Baix medieval (XIII-XV)		Datació:	
Interpretació: Fossa d'enterrament simple UF701 retallada al nivell de llims UE7013.			

Nom Jaciment/Codi: CA. HOSPITAL, 140-142 I CA. DEL CARME, 101-109. BARCELONA.		U.E.: 7015	
Tipus d'U.E.: Estrat/nivell		Definició: Farciment	
Textura: Llimosa		Consistència: Solta	
Composició Geològica:			
Composició Orgànica:			
Composició Artificial:			
Color: Altres	Cota Superior: 9.12 (en metres)	Cota Inferior: 8.88 (en metres)	
Relacions Físiques: Cobreix a: 7016 És cobert per: 7001 Farceix a: 7014			
Fase Cronològica: Baix medieval (XIII-XV)		Datació:	
Interpretació: Farciment fossa enterrament simple UF701.a fossa s'ha reomplert amb el mateix sedient extret al rebaixar sòl.			

Nom Jaciment/Codi: CA. HOSPITAL, 140-142 I CA. DEL CARME, 101-109. BARCELONA.		U.E.: 7016	
Tipus d'U.E.: Estructura positiva		Definició: Inhumació	
Composició Geològica:			
Composició Orgànica:			
Composició Artificial:			
Color: Beige	Cota Superior: 9.01 (en metres)	Cota Inferior: 8.89 (en metres)	
Amplada: 0.36 (en metres)	Longitud: 1.10 (en metres)		
Relacions Físiques: És cobert per: 7015 És tallat per: 7009 Farceix a: 7014			
Fase Cronològica: Baix medieval (XIII-XV)		Datació:	
Interpretació: Inhumació individu adult fossa enterrament simple UF701. Pren orientació SO-NE. Veure fitxa UF701-UE7016			

Nom Jaciment/Codi: CA. HOSPITAL, 140-142 I CA. DEL CARME, 101-109. BARCELONA.		U.E.: 7017	
Tipus d'U.E.: Estructura negativa/retall		Definició: Fossa	
Cota Superior: 9.18 (en metres)	Cota Inferior: 8.90 (en metres)		
Relacions Físiques: Talla a: 7013 És farcit per: 7018-7019			
Fase Cronològica: Baix medieval (XIII-XV)		Datació:	
Interpretació: Fossa d'enterrament simple UF702 excavada als llims UE7013.			

Nom Jaciment/Codi: CA. HOSPITAL, 140-142 I CA. DEL CARME, 101-109. BARCELONA.		U.E.: 7018	
Tipus d'U.E.: Estrat/nivell		Definició: Farciment	
Textura: Llimosa		Consistència: Solta	
Composició Geològica:			
Composició Orgànica:			
Composició Artificial:			
Color: Altres	Cota Superior: 9.18 (en metres)	Cota Inferior: 8.90 (en metres)	
Relacions Físiques: Cobreix a: 7019 És cobert per: 7001 És tallat per: 7009-7020 Farceix a: 7017			
Fase Cronològica: Baix medieval (XIII-XV)		Datació:	
Interpretació: Farciment fossa d'enterrament UF702. La fossa s'ha reomplert amb el mateix sediment extret al rebaixar sòl.			

Nom Jaciment/Codi: CA. HOSPITAL, 140-142 I CA. DEL CARME, 101-109. BARCELONA.		U.E.: 7019	
Tipus d'U.E.: Estructura positiva		Definició: Inhumació	
Composició Geològica:			
Composició Orgànica:			
Composició Artificial:			
Color: Beige	Cota Superior: 9.16 (en metres)	Cota Inferior: 9.00 (en metres)	
Amplada: 0.30 (en metres)	Longitud: 0.98 (en metres)		
Relacions Físiques: És cobert per: 7018 És tallat per: 7020 Farceix a: 7017			
Fase Cronològica: Baix medieval (XIII-XV)		Datació:	
Interpretació: Inhumació individu adult fossa d'enterrament simple UF702. Pren orientació SO-NE. Veure fitxa UF702-7019			

Nom Jaciment/Codi: CA. HOSPITAL, 140-142 I CA. DEL CARME, 101-109. BARCELONA.		U.E.: 7020	
Tipus d'U.E.: Estructura negativa/retall		Definició: Rasa de fonamentació	
Cota Superior: 9.40 (en metres)	Cota Inferior: 8.40 (en metres)		
Relacions Físiques: És igual a: 1018 Talla a: 7001-7013-7018-7019-7023-8013-8014-8017 És farcit per: 7021			
Fase Cronològica: Època contemporània (XIX-XXI)		Datació:	
Interpretació: Rasa de fonamentació mur de façana de la finca del segle XIX.			

Nom Jaciment/Codi: CA. HOSPITAL, 140-142 I CA. DEL CARME, 101-109. BARCELONA.		U.E.: 7021	
Tipus d'U.E.: Estrat/nivell		Definició: Farciment	
Textura:		Consistència:	
Composició Geològica:			
Composició Orgànica:			
Composició Artificial:			
Color: Marró clar	Cota Superior: 9.40 (en metres)	Cota Inferior: 8.40 (en metres)	
Relacions Físiques: És igual a: 1020 Farceix a: 7020			
Fase Cronològica: Època contemporània (XIX-XXI)		Datació:	
Interpretació: Farciment rasa de fonamentació mur de la façana UE7021.			

Nom Jaciment/Codi: CA. HOSPITAL, 140-142 I CA. DEL CARME, 101-109. BARCELONA.		U.E.: 7022	
Tipus d'U.E.: Estructura positiva		Definició: Fonamentació	
Composició Geològica:			
Composició Orgànica:			
Composició Artificial:			
Color: Blanc	Cota Superior:	9.40 (en metres)	Cota Inferior: 8.40 (en metres)
Amplada: 0.40 (en metres)	Longitud:	3.20 (en metres)	
Relacions Físiques:			
És igual a: 1019			
Se li lliura: 7000			
Fase Cronològica: Època contemporània (XIX-XXI)		Datació:	
Interpretació: Fonamentació mur de façana de la finca del segle XIX. Està feta amb maons i pedres unit tot amb morter de calç blanca.			

Nom Jaciment/Codi: CA. HOSPITAL, 140-142 I CA. DEL CARME, 101-109. BARCELONA.		U.E.: 7023	
Tipus d'U.E.: Estrat/nivell		Definició: Anivellament	
Textura: Argilosa		Consistència: Compacta	
Composició Geològica:			
Composició Orgànica:			
Composició Artificial:			
Color: Taronja	Cota Superior:	8.56 (en metres)	Cota Inferior: 7.98 (en metres)
Relacions Físiques:			
És igual a: 1039			
Cobreix a: 7024			
És cobert per: 7013			
És tallat per: 7009-7011-7020			
Fase Cronològica: Alt medieval (VIII-XII)		Datació:	
Interpretació: Argiles d'aportació fluvial aportades per les rieres de la zona. Són anteriors a la construcció de l'església de St. Llätzer ja que aquesta les retalla.			

Nom Jaciment/Codi: CA. HOSPITAL, 140-142 I CA. DEL CARME, 101-109. BARCELONA.		U.E.: 7024	
Tipus d'U.E.: Estrat/nivell		Definició: Anivellament	
Textura: Argilosa		Consistència: Compacta	
Composició Geològica:			
Composició Orgànica:			
Composició Artificial:			
Color: Vermell	Cota Superior: 8.00 (en metres)	Cota Inferior: 7.56 (en metres)	
Relacions Físiques: És igual a: 1092 Cobreix a: 7028 És cobert per: 7023			
Fase Cronològica: Alt medieval (VIII-XII)		Datació:	
Interpretació: Arglies de color vermell fosc i textura plàstica. Estan retallades per l'església romànica de St. Llätzer de manera que són anteriors al segle XII.			

Nom Jaciment/Codi: CA. HOSPITAL, 140-142 I CA. DEL CARME, 101-109. BARCELONA.		U.E.: 7025	
Tipus d'U.E.: Estructura negativa/retall		Definició: Fossa	
Cota Superior: 9.02 (en metres)		Cota Inferior: 8.80 (en metres)	
Relacions Físiques: Talla a: 7013 És farcit per: 7026-7027			
Fase Cronològica: Baix medieval (XIII-XV)		Datació:	
Interpretació: Fossa d'enterrament simple UF703 excavada als llims UE7023			

Nom Jaciment/Codi: CA. HOSPITAL, 140-142 I CA. DEL CARME, 101-109. BARCELONA.		U.E.: 7026	
Tipus d'U.E.: Estrat/nivell		Definició: Farciment	
Textura:		Consistència:	
Composició Geològica:			
Composició Orgànica:			
Composició Artificial:			
Color: Altres	Cota Superior: 9.02 (en metres)	Cota Inferior: 8.80 (en metres)	
Relacions Físiques: Cobreix a: 7027 És cobert per: 7001 Farceix a: 7025			
Fase Cronològica: Baix medieval (XIII-XV)		Datació:	
Interpretació: Farciment fossa d'enterrament simple UF703. La fossa s'ha reomplert amb el mateix sedient extret al rebaixar sòl.			

Nom Jaciment/Codi: CA. HOSPITAL, 140-142 I CA. DEL CARME, 101-109. BARCELONA.		U.E.: 7027	
Tipus d'U.E.: Estructura positiva		Definició: Inhumació	
Composició Geològica:			
Composició Orgànica:			
Composició Artificial:			
Color: Beige	Cota Superior: 9.02 (en metres)	Cota Inferior: 8.84 (en metres)	
Amplada: 0.40 (en metres)	Longitud: 1.52 (en metres)		
Relacions Físiques: És cobert per: 7026 Farceix a: 7025			
Fase Cronològica: Baix medieval (XIII-XV)		Datació:	
Interpretació: Inhumació individu adult fossa d'enterrament simple UF703. Pren orientació SO-NE. Veure fitxa UF703-7027			

Nom Jaciment/Codi: CA. HOSPITAL, 140-142 I CA. DEL CARME, 101-109. BARCELONA.		U.E.: 7028	
Tipus d'U.E.: Estrat/nivell		Definició: Anivellament	
Textura:		Consistència:	
Composició Geològica:			
Composició Orgànica:			
Composició Artificial:			
Color: Marró fosc	Cota Superior: 7.56 (en metres)	Cota Inferior: 7.30 (en metres)	
Relacions Físiques: És igual a: 1073 És cobert per: 7024			
Fase Cronològica: Món romà altimperial (I-III)		Datació:	
Interpretació: Argiles plàstiques de color marró fosc segurament d'època romana. Al no excavar-les no tenim material que ens ho datí amb certesa.			

Nom Jaciment/Codi: CA. HOSPITAL, 140-142 I CA. DEL CARME, 101-109. BARCELONA.		U.E.: 8001	
Tipus d'U.E.: Estrat/nivell		Definició: Anivellament	
Textura: Sorrenca		Consistència: Solta	
Composició Geològica:			
Composició Orgànica:			
Composició Artificial:			
Color: Marró fosc	Cota Superior: 9.40 (en metres)	Cota Inferior: 9.20 (en metres)	
Relacions Físiques: Cobreix a: 8004-8016-8017-8023-8024-8025-8027-8029			
Fase Cronològica: Època contemporània (XIX-XXI)		Datació:	
Interpretació: Estart usat per anivellar el sòl alhora de fer el paviment actual de la finca.			

Nom Jaciment/Codi: CA. HOSPITAL, 140-142 I CA. DEL CARME, 101-109. BARCELONA.		U.E.: 8002	
Tipus d'U.E.: Estrat/nivell		Definició: Anivellament	
Textura: Argilosa		Consistència: Compacta	
Composició Geològica:			
Composició Orgànica:			
Composició Artificial:			
Color: Taronja	Cota Superior: 9.40 (en metres)	Cota Inferior: 9.10 (en metres)	
Relacions Físiques: És igual a: 1024 Cobreix a: 8007-8010-8013-8019 És tallat per: 8003-8005-8015			
Fase Cronològica: Època moderna (XVI-XVIII)		Datació:	
Interpretació: Estrat d'aportació fluvial que cobreix les fosses d'enterrament del segle s.XIV.			

Nom Jaciment/Codi: CA. HOSPITAL, 140-142 I CA. DEL CARME, 101-109. BARCELONA.		U.E.: 8003	
Tipus d'U.E.: Estructura negativa/retall		Definició: Sitja	
Cota Superior: 9.21 (en metres)	Cota Inferior: 8.60 (en metres)		
Relacions Físiques: Talla a: 8002 És farcit per: 8004			
Fase Cronològica: Època contemporània (XIX-XXI)		Datació:	
Interpretació: Aquest retall de planta més o menys circular seria anterior a l'actual finca.			

Nom Jaciment/Codi: CA. HOSPITAL, 140-142 I CA. DEL CARME, 101-109. BARCELONA.		U.E.: 8004	
Tipus d'U.E.: Estrat/nivell		Definició: Farciment	
Textura:		Consistència:	
Composició Geològica:			
Composició Orgànica:			
Composició Artificial:			
Color: Gris fosc	Cota Superior: 9.21 (en metres)	Cota Inferior: 8.60 (en metres)	
Relacions Físiques: És cobert per: 8001 Farceix a: 8003			
Fase Cronològica: Època contemporània (XIX-XXI)		Datació:	
Interpretació: Farciment del retall UE8003 on es documenten restes humanes sense connexió. Anterior a l'actual finca.			

Nom Jaciment/Codi: CA. HOSPITAL, 140-142 I CA. DEL CARME, 101-109. BARCELONA.		U.E.: 8005	
Tipus d'U.E.: Estructura negativa/retall		Definició: Retall indeterminat	
Cota Superior: 9.05 (en metres)		Cota Inferior: 9.02 (en metres)	
Relacions Físiques: Talla a: 8002 És farcit per: 8016			
Fase Cronològica: Època contemporània (XIX-XXI)		Datació:	
Interpretació:			

Nom Jaciment/Codi: CA. HOSPITAL, 140-142 I CA. DEL CARME, 101-109. BARCELONA.		U.E.: 8006	
Tipus d'U.E.: Estructura negativa/retall		Definició: Fossa	
Cota Superior: 9.05 (en metres)		Cota Inferior: 8.98 (en metres)	
Relacions Físiques: Talla a: 8017 És farcit per: 8007-8008			
Fase Cronològica: Alt medieval (VIII-XII)		Datació: s. XII- inicis XIII	
Interpretació: Fossa d'enterrament UF800. Veure fitxa UF800. Molt arrasada per cosnruccions contemporànies.			

Nom Jaciment/Codi: CA. HOSPITAL, 140-142 I CA. DEL CARME, 101-109. BARCELONA.		U.E.: 8007	
Tipus d'U.E.: Estrat/nivell		Definició: Farciment	
Textura: Llimosa		Consistència: Solta	
Composició Geològica:			
Composició Orgànica:			
Composició Artificial:			
Color: Altres	Cota Superior: 9.05 (en metres)	Cota Inferior: 8.98 (en metres)	
Relacions Físiques: Cobreix a: 8008 És cobert per: 8002 Farceix a: 8006			
Fase Cronològica: Alt medieval (VIII-XII)		Datació:	
Interpretació: Farciment de la fossa UF800.			

Nom Jaciment/Codi: CA. HOSPITAL, 140-142 I CA. DEL CARME, 101-109. BARCELONA.		U.E.: 8008	
Tipus d'U.E.: Estructura positiva		Definició: Inhumació	
Composició Geològica:			
Composició Orgànica:			
Composició Artificial:			
Color: Blanc	Cota Superior: 9.05 (en metres)	Cota Inferior: 8.98 (en metres)	
Amplada: 0.36 (en metres)	Longitud: 1.11 (en metres)		
Relacions Físiques: És cobert per: 8007 Farceix a: 8006			
Fase Cronològica: Alt medieval (VIII-XII)		Datació: s. XII- inicis XIII	
Interpretació: Inhumació individu adult fossa d'enterrament simple UF800. Pren orientació SO-NE. Veure fitxa UF800-UE8008.			

Nom Jaciment/Codi: CA. HOSPITAL, 140-142 I CA. DEL CARME, 101-109. BARCELONA.		U.E.: 8009	
Tipus d'U.E.: Estructura negativa/retall		Definició: Fossa	
Cota Superior: 8.92 (en metres)	Cota Inferior: 8.84 (en metres)		
Relacions Físiques: Talla a: 8017 És farcit per: 8010-8011			
Fase Cronològica: Alt medieval (VIII-XII)		Datació: s. XII- inicis XIII	
Interpretació: Fossa d'enterrament simple UF801.			

Nom Jaciment/Codi: CA. HOSPITAL, 140-142 I CA. DEL CARME, 101-109. BARCELONA.		U.E.: 8010	
Tipus d'U.E.: Estrat/nivell		Definició: Farciment	
Textura: Llimosa		Consistència: Solta	
Composició Geològica:			
Composició Orgànica:			
Composició Artificial:			
Color: Altres	Cota Superior: 8.92 (en metres)	Cota Inferior: 8.83 (en metres)	
Relacions Físiques: Cobreix a: 8011 És cobert per: 8002 És tallat per: 8028 Farceix a: 8009			
Fase Cronològica: Alt medieval (VIII-XII)		Datació: s. XII- inicis XIII	
Interpretació: Farciment fossa enterrament UF801.			

Nom Jaciment/Codi: CA. HOSPITAL, 140-142 I CA. DEL CARME, 101-109. BARCELONA.		U.E.: 8011	
Tipus d'U.E.: Estructura positiva		Definició: Inhumació	
Composició Geològica:			
Composició Orgànica:			
Composició Artificial:			
Color: Blanc	Cota Superior: 8.92 (en metres)	Cota Inferior: 8.90 (en metres)	
Amplada: 0.36 (en metres)	Longitud: 1.10 (en metres)		
Relacions Físiques: És cobert per: 8010 És tallat per: 8028 Farceix a: 8009			
Fase Cronològica: Alt medieval (VIII-XII)		Datació: s. XII- inicis XIII	
Interpretació: Inhumació individu adult fossa d'enterrament simple UF801. Pren orientació SO-NE. Veure fitxa UF801-UE8011.			

Nom Jaciment/Codi: CA. HOSPITAL, 140-142 I CA. DEL CARME, 101-109. BARCELONA.		U.E.: 8012	
Tipus d'U.E.: Estructura negativa/retall		Definició: Fossa	
Cota Superior: 9.04 (en metres)	Cota Inferior: 8.90 (en metres)		
Relacions Físiques: Talla a: 8017 És farcit per: 8013-8014			
Fase Cronològica: Alt medieval (VIII-XII)		Datació: s. XII- inicis XIII	
Interpretació: Fossa enterrament UF802.			

Nom Jaciment/Codi: CA. HOSPITAL, 140-142 I CA. DEL CARME, 101-109. BARCELONA.		U.E.: 8013	
Tipus d'U.E.: Estrat/nivell		Definició: Farciment	
Textura: Llimosa		Consistència: Solta	
Composició Geològica:			
Composició Orgànica:			
Composició Artificial:			
Color: Altres	Cota Superior: 9.04 (en metres)	Cota Inferior: 8.90 (en metres)	
Relacions Físiques: Cobreix a: 8014 És cobert per: 8002 És tallat per: 7020-8015 Farceix a: 8012			
Fase Cronològica: Alt medieval (VIII-XII)		Datació: s. XII- inicis XIII	
Interpretació: Farciment fossa enterrament UF802.			

Nom Jaciment/Codi: CA. HOSPITAL, 140-142 I CA. DEL CARME, 101-109. BARCELONA.		U.E.: 8014	
Tipus d'U.E.: Estructura positiva		Definició: Inhumació	
Composició Geològica:			
Composició Orgànica:			
Composició Artificial:			
Color: Blanc	Cota Superior: 9.04 (en metres)	Cota Inferior: 8.94 (en metres)	
Amplada: 0.26 (en metres)	Longitud: 1.30 (en metres)		
Relacions Físiques: És cobert per: 8013 És tallat per: 7020-8015 Farceix a: 8012			
Fase Cronològica: Alt medieval (VIII-XII)		Datació: s. XII- inicis XIII	
Interpretació: Inhumació individu adult fossa d'enterrament simple UF802. Pren orientació SO-NE. Veure fitxa UF802-UE8014.			

Nom Jaciment/Codi: CA. HOSPITAL, 140-142 I CA. DEL CARME, 101-109. BARCELONA.		U.E.: 8015	
Tipus d'U.E.: Estructura negativa/retall		Definició: Rasa de fonamentació	
Cota Superior: 9.17 (en metres)	Cota Inferior: 8.15 (en metres)		
Relacions Físiques: Talla a: 8002-8013-8014-8017-8021-8027 És farcit per: 8024			
Fase Cronològica: Època contemporània (XIX-XXI)		Datació:	
Interpretació: Rasa de fonamentació mur façana nord finca Carme 101-109			

Nom Jaciment/Codi: CA. HOSPITAL, 140-142 I CA. DEL CARME, 101-109. BARCELONA.		U.E.: 8016	
Tipus d'U.E.: Estrat/nivell		Definició: Farciment	
Textura: Argil·losorrenca		Consistència: Compacta	
Composició Geològica:			
Composició Orgànica:			
Composició Artificial:			
Color: Marró fosc	Cota Superior: 9.05 (en metres)	Cota Inferior: 9.02 (en metres)	
Relacions Físiques: És cobert per: 8001 Farceix a: 8005			
Fase Cronològica: Època contemporània (XIX-XXI)		Datació:	
Interpretació:			

Nom Jaciment/Codi: CA. HOSPITAL, 140-142 I CA. DEL CARME, 101-109. BARCELONA.		U.E.: 8017	
Tipus d'U.E.: Estrat/nivell		Definició: Anivellament	
Textura: Llimosa		Consistència: Compacta	
Composició Geològica:			
Composició Orgànica:			
Composició Artificial:			
Color: Altres	Cota Superior: 9.10 (en metres)	Cota Inferior: 8.37 (en metres)	
Relacions Físiques: És igual a: 1023 Cobreix a: 8021 És cobert per: 8001 És tallat per: 7020-8006-8009-8012-8015-8018-8026-8028			
Fase Cronològica: Alt medieval (VIII-XII)		Datació:	
Interpretació: Nivell de llims grocs d'aportació fluvial on trobem retallades les fosses del segle de finals del s. XII-XIII.			

Nom Jaciment/Codi: CA. HOSPITAL, 140-142 I CA. DEL CARME, 101-109. BARCELONA.		U.E.: 8018	
Tipus d'U.E.: Estructura negativa/retall		Definició: Fossa	
Cota Superior: 8.96 (en metres)	Cota Inferior: 8.65 (en metres)		
Relacions Físiques: Talla a: 8017 És farcit per: 8019-8020			
Fase Cronològica: Alt medieval (VIII-XII)		Datació: s. XII- inicis XIII	
Interpretació: Fossa enterrament UF803.			

Nom Jaciment/Codi: CA. HOSPITAL, 140-142 I CA. DEL CARME, 101-109. BARCELONA.		U.E.: 8019	
Tipus d'U.E.: Estrat/nivell		Definició: Farciment	
Textura: Llimosa		Consistència: Solta	
Composició Geològica:			
Composició Orgànica:			
Composició Artificial:			
Color: Altres	Cota Superior: 8.96 (en metres)	Cota Inferior: 8.65 (en metres)	
Relacions Físiques: Cobreix a: 8020 És cobert per: 8002 És tallat per: 8022 Farceix a: 8018			
Fase Cronològica: Alt medieval (VIII-XII)		Datació: s. XII- inicis XIII	
Interpretació: Farciment enterrament UF803.			

Nom Jaciment/Codi: CA. HOSPITAL, 140-142 I CA. DEL CARME, 101-109. BARCELONA.		U.E.: 8020	
Tipus d'U.E.: Estructura positiva		Definició: Inhumació	
Composició Geològica:			
Composició Orgànica:			
Composició Artificial:			
Color: Blanc	Cota Superior: 8.72 (en metres)	Cota Inferior: 8.65 (en metres)	
Amplada: 0.38 (en metres)	Longitud: 1.15 (en metres)		
Relacions Físiques: És cobert per: 8019 Farceix a: 8018			
Fase Cronològica: Alt medieval (VIII-XII)		Datació: s. XII- inicis XIII	
Interpretació: Inhumació individu adult fossa d'enterrament simple UF800. Pren orientació SO-NE. Veure fitxa UF800-UE8008.			

Nom Jaciment/Codi: CA. HOSPITAL, 140-142 I CA. DEL CARME, 101-109. BARCELONA.			U.E.: 8021
Tipus d'U.E.: Estrat/nivell	Definició: Anivellament		
Textura: Argilosa	Consistència: Compacta		
Composició Geològica:			
Composició Orgànica:			
Composició Artificial:			
Color: Vermell	Cota Superior: 8.37 (en metres)	Cota Inferior: 8.26 (en metres)	
Relacions Físiques: És igual a: 1039 És cobert per: 8017 És tallat per: 8015			
Fase Cronològica: Alt medieval (VIII-XII)		Datació:	
Interpretació: Argiles d'aportació fluvial aportades per les rieres de la zona. Són anteriors a la construcció de l'església de St. Lätzer.			

Nom Jaciment/Codi: CA. HOSPITAL, 140-142 I CA. DEL CARME, 101-109. BARCELONA.			U.E.: 8022
Tipus d'U.E.: Estructura negativa/retall	Definició: Retall indeterminat		
Cota Superior: 9.12 (en metres)	Cota Inferior: 8.72 (en metres)		
Relacions Físiques: Talla a: 8019 És farcit per: 8023			
Fase Cronològica: Època contemporània (XIX-XXI)		Datació:	
Interpretació:			

Nom Jaciment/Codi: CA. HOSPITAL, 140-142 I CA. DEL CARME, 101-109. BARCELONA.			U.E.: 8023
Tipus d'U.E.: Estrat/nivell	Definició: Farciment		
Textura:	Consistència:		
Composició Geològica:			
Composició Orgànica:			
Composició Artificial:			
Color: Marró clar	Cota Superior: 9.12 (en metres)	Cota Inferior: 8.72 (en metres)	
Relacions Físiques: És cobert per: 8001 Farceix a: 8022			
Fase Cronològica: Època contemporània (XIX-XXI)		Datació:	
Interpretació: farciment del retall indeterminat UE8022			

Nom Jaciment/Codi: CA. HOSPITAL, 140-142 I CA. DEL CARME, 101-109. BARCELONA.		U.E.: 8024	
Tipus d'U.E.: Estrat/nivell		Definició: Farciment	
Textura:		Consistència:	
Composició Geològica:			
Composició Orgànica:			
Composició Artificial:			
Color: Marró fosc	Cota Superior: 9.17 (en metres)	Cota Inferior: 8.15 (en metres)	
Relacions Físiques: És cobert per: 8001 Farceix a: 8015			
Fase Cronològica: Època contemporània (XIX-XXI)		Datació:	
Interpretació: Farciment rasa de fonamentació façana finca carrer del Carme.			

Nom Jaciment/Codi: CA. HOSPITAL, 140-142 I CA. DEL CARME, 101-109. BARCELONA.		U.E.: 8025	
Tipus d'U.E.: Estructura positiva		Definició: Fonamentació	
Composició Geològica:			
Composició Orgànica:			
Composició Artificial:			
Color: Blanc	Cota Superior: 9.13 (en metres)	Cota Inferior: 8.15 (en metres)	
Amplada: 0.50 (en metres)	Longitud: 10.00 (en metres)		
Relacions Físiques: És cobert per: 8001			
Fase Cronològica: Època contemporània (XIX-XXI)		Datació:	
Interpretació: Fonamentació mur façana finca actual del carrer del Carme.			

Nom Jaciment/Codi: CA. HOSPITAL, 140-142 I CA. DEL CARME, 101-109. BARCELONA.		U.E.: 8026	
Tipus d'U.E.: Estructura negativa/retall		Definició: Rasa de fonamentació	
Cota Superior: 9.37 (en metres)	Cota Inferior: 9.21 (en metres)		
Relacions Físiques: Talla a: 8017			
Fase Cronològica: Època moderna (XVI-XVIII)		Datació:	
Interpretació: Rasa de fonamentació mur UE8027.			

Nom Jaciment/Codi: CA. HOSPITAL, 140-142 I CA. DEL CARME, 101-109. BARCELONA.		U.E.: 8027	
Tipus d'U.E.: Estructura positiva		Definició: Mur	
Composició Geològica:			
Composició Orgànica:			
Composició Artificial:			
Color: Blanc	Cota Superior: 9.42 (en metres)	Cota Inferior: 9.21 (en metres)	
Amplada: 0.90 (en metres)	Longitud: 2.15 (en metres)		
Relacions Físiques: És cobert per: 8001 És tallat per: 8015			
Fase Cronològica: Època contemporània (XIX-XXI)		Datació:	
Interpretació: Fonaments d'un mur anterior a la finca actual. Pot tractar-se d'alguna estructura relacionada amb l'hospital de Sant Llàtzer en la fase més moderna quan es troba al carrer del Carme. Pren orientació nord-oest sud-est.			

Nom Jaciment/Codi: CA. HOSPITAL, 140-142 I CA. DEL CARME, 101-109. BARCELONA.		U.E.: 8028	
Tipus d'U.E.: Estructura negativa/retall		Definició: Rasa de fonamentació	
Cota Superior: 9.12 (en metres)	Cota Inferior: 8.80 (en metres)		
Relacions Físiques: Talla a: 8010-8011-8017 És farcit per: 8029			
Fase Cronològica: Època contemporània (XIX-XXI)		Datació:	
Interpretació: Rasa mur interior habitació 8.			

Nom Jaciment/Codi: CA. HOSPITAL, 140-142 I CA. DEL CARME, 101-109. BARCELONA.		U.E.: 8029	
Tipus d'U.E.: Estrat/nivell		Definició: Farciment	
Textura:		Consistència:	
Composició Geològica:			
Composició Orgànica:			
Composició Artificial:			
Color: Marró fosc	Cota Superior: 9.12 (en metres)	Cota Inferior: 8.80 (en metres)	
Relacions Físiques: És cobert per: 8001 Farceix a: 8028			
Fase Cronològica: Època contemporània (XIX-XXI)		Datació:	
Interpretació: Farciment retall indeterminat UE8028			

Nom Jaciment/Codi: CA. HOSPITAL, 140-142 I CA. DEL CARME, 101-109. BARCELONA.		U.E.: 9000	
Tipus d'U.E.: Estrat/nivell		Definició: Anivellament	
Textura: Sorrenca		Consistència: Solta	
Composició Geològica:			
Composició Orgànica:			
Composició Artificial:			
Color: Marró fosc	Cota Superior: 9.40 (en metres)	Cota Inferior: 9.30 (en metres)	
Relacions Físiques: Cobreix a: 9001-9003-9004-9006-9008			
Fase Cronològica: Època contemporània (XIX-XXI)		Datació:	
Interpretació: Anivellament per a la construcció del paviment actual de la finca.			

Nom Jaciment/Codi: CA. HOSPITAL, 140-142 I CA. DEL CARME, 101-109. BARCELONA.		U.E.: 9001	
Tipus d'U.E.: Estrat/nivell		Definició: Anivellament	
Textura: Argilosa		Consistència: Compacta	
Composició Geològica:			
Composició Orgànica:			
Composició Artificial:			
Color: Taronja	Cota Superior: 9.30 (en metres)	Cota Inferior: 9.05 (en metres)	
Relacions Físiques: És igual a: 1024 Cobreix a: 9009 És cobert per: 9000 És tallat per: 9002-9005-9007			
Fase Cronològica: Baix medieval (XIII-XV)		Datació:	
Interpretació: Estrat d'aportació fluvial que cobreix les fosses d'enterrament del segle s.XIV.			

Nom Jaciment/Codi: CA. HOSPITAL, 140-142 I CA. DEL CARME, 101-109. BARCELONA.		U.E.: 9002	
Tipus d'U.E.: Estructura negativa/retall		Definició: Rasa de fonamentació	
Cota Superior: 9.40 (en metres)	Cota Inferior: 9.06 (en metres)		
Relacions Físiques: Talla a: 9001-9009-9010 És farcit per: 9003			
Fase Cronològica: Època contemporània (XIX-XXI)		Datació:	
Interpretació: Rasa de fonamentació de la façana de la finca Carme 101-109			

Nom Jaciment/Codi: CA. HOSPITAL, 140-142 I CA. DEL CARME, 101-109. BARCELONA.			U.E.: 9003
Tipus d'U.E.: Estrat/nivell	Definició: Farciment		
Textura: Llimosa	Consistència: Solta		
Composició Geològica:			
Composició Orgànica:			
Composició Artificial:			
Color: Gris fosc	Cota Superior: 9.40 (en metres)	Cota Inferior: 9.06 (en metres)	
Relacions Físiques: És cobert per: 9000 Farceix a: 9002			
Fase Cronològica: Època contemporània (XIX-XXI)		Datació:	
Interpretació: Farciment de la rasa de fonamentació UE9002			

Nom Jaciment/Codi: CA. HOSPITAL, 140-142 I CA. DEL CARME, 101-109. BARCELONA.			U.E.: 9004
Tipus d'U.E.: Estructura positiva	Definició: Fonamentació		
Composició Geològica:			
Composició Orgànica:			
Composició Artificial:			
Color: Blanc	Cota Superior: 9.06 (en metres)	Cota Inferior: 0.00 (en metres)	
Amplada: 0.15 (en metres)	Longitud: 12.60 (en metres)		
Relacions Físiques: És cobert per: 9000			
Fase Cronològica: Època contemporània (XIX-XXI)		Datació:	
Interpretació: Fonamentació mur façana de la finca Carme 101-109. Pren orientació sud-oest nord-est.			

Nom Jaciment/Codi: CA. HOSPITAL, 140-142 I CA. DEL CARME, 101-109. BARCELONA.			U.E.: 9005
Tipus d'U.E.: Estructura negativa/retall	Definició: Rasa de fonamentació		
Cota Superior: 9.31 (en metres)	Cota Inferior: 9.07 (en metres)		
Relacions Físiques: Talla a: 9001-9009			
Fase Cronològica: Baix medieval (XIII-XV)		Datació:	
Interpretació: Rasa de fonamentació mur UE9006.			

Nom Jaciment/Codi: CA. HOSPITAL, 140-142 I CA. DEL CARME, 101-109. BARCELONA.		U.E.: 9006	
Tipus d'U.E.: Estructura positiva		Definició: Mur	
Composició Geològica:			
Composició Orgànica:			
Composició Artificial:			
Color: Gris	Cota Superior: 9.31 (en metres)	Cota Inferior: 8.91 (en metres)	
Amplada: 0.90 (en metres)	Longitud: 3.50 (en metres)		
Relacions Físiques: És cobert per: 9000			
Fase Cronològica: Baix medieval (XIII-XV)		Datació:	
Interpretació: Restes d'un dels murs relacionats amb l'antic hospital dels malalts mesells, al qual hauríem de situar cronològicament a partir del segle XV. Pren orientació nord-oest sud-est.			

Nom Jaciment/Codi: CA. HOSPITAL, 140-142 I CA. DEL CARME, 101-109. BARCELONA.		U.E.: 9007	
Tipus d'U.E.: Estructura negativa/retall		Definició: Retall indeterminat	
Cota Superior: 9.30 (en metres)	Cota Inferior: 9.06 (en metres)		
Relacions Físiques: Talla a: 9001 És farcit per: 9008			
Fase Cronològica: Època contemporània (XIX-XXI)		Datació:	
Interpretació: Retall indeterminat.			

Nom Jaciment/Codi: CA. HOSPITAL, 140-142 I CA. DEL CARME, 101-109. BARCELONA.		U.E.: 9008	
Tipus d'U.E.: Estrat/nivell		Definició: Farciment	
Textura: Sorrenca		Consistència:	
Composició Geològica:			
Composició Orgànica:			
Composició Artificial:			
Color: Gris	Cota Superior: 9.30 (en metres)	Cota Inferior: 9.06 (en metres)	
Relacions Físiques: És cobert per: 9000 Farceix a: 9007			
Fase Cronològica: Època contemporània (XIX-XXI)		Datació:	
Interpretació: Farciment retall indeterminat UE9007			

Nom Jaciment/Codi: CA. HOSPITAL, 140-142 I CA. DEL CARME, 101-109. BARCELONA.		U.E.: 9009	
Tipus d'U.E.: Estrat/nivell		Definició: Anivellament	
Textura: Llimosa		Consistència: Compacta	
Composició Geològica:			
Composició Orgànica:			
Composició Artificial:			
Color: Altres	Cota Superior: 9.05 (en metres)	Cota Inferior: 8.40 (en metres)	
Relacions Físiques: És igual a: 1023 Cobreix a: 9010 És cobert per: 9001 És tallat per: 9002-9005			
Fase Cronològica: Alt medieval (VIII-XII)		Datació:	
Interpretació: Nivell de llims grocs d'aportació fluvial			

Nom Jaciment/Codi: CA. HOSPITAL, 140-142 I CA. DEL CARME, 101-109. BARCELONA.		U.E.: 9010	
Tipus d'U.E.: Estrat/nivell		Definició: Anivellament	
Textura: Argilosa		Consistència: Compacta	
Composició Geològica:			
Composició Orgànica:			
Composició Artificial:			
Color: Vermell	Cota Superior: 8.40 (en metres)	Cota Inferior: 8.35 (en metres)	
Relacions Físiques: És igual a: 1039 És cobert per: 9009 És tallat per: 9002			
Fase Cronològica: Alt medieval (VIII-XII)		Datació:	
Interpretació: Argiles d'aportació fluvial aportades per les rieres de la zona.			

Nom Jaciment/Codi: CA. HOSPITAL, 140-142 I CA. DEL CARME, 101-109. BARCELONA.		U.E.: 10000	
Tipus d'U.E.: Estructura positiva		Definició: Paviment	
Composició Geològica:			
Composició Orgànica:			
Composició Artificial:			
Color: Altres	Cota Superior: 9.04 (en metres)	Cota Inferior: 8.98 (en metres)	
Amplada: 0.00 (en metres)	Longitud: 0.00 (en metres)		
Relacions Físiques: Cobreix a: 10001			
Fase Cronològica: Època contemporània (XIX-XXI)		Datació:	
Interpretació: Paviemetació actual de la finca			

Nom Jaciment/Codi: CA. HOSPITAL, 140-142 I CA. DEL CARME, 101-109. BARCELONA.		U.E.: 10001	
Tipus d'U.E.: Estructura positiva		Definició: Paviment	
Composició Geològica:			
Composició Orgànica:			
Composició Artificial:			
Color: Altres	Cota Superior: 9.00 (en metres)	Cota Inferior: 8.94 (en metres)	
Amplada: 0.00 (en metres)	Longitud: 0.00 (en metres)		
Relacions Físiques: Cobreix a: 10002 És cobert per: 10000			
Fase Cronològica: Època contemporània (XIX-XXI)		Datació:	
Interpretació: Restes del paviment de la finca del XIX. Fet amb maons lligats amb morter de calç blanca.			

Nom Jaciment/Codi: CA. HOSPITAL, 140-142 I CA. DEL CARME, 101-109. BARCELONA.		U.E.: 10002	
Tipus d'U.E.: Estrat/nivell		Definició: Anivellament	
Textura: Sorrenca		Consistència: Solta	
Composició Geològica:			
Composició Orgànica:			
Composició Artificial:			
Color: Marró fosc	Cota Superior: 8.94 (en metres)	Cota Inferior: 8.70 (en metres)	
Relacions Físiques: Cobreix a: 10003-10004-10005-10007-10008-10012-10011-10013 És cobert per: 10001			
Fase Cronològica: Època contemporània (XIX-XXI)		Datació:	
Interpretació: Estrat per anivellar el terreny per a la construcció del paviment del s. XIX			

Nom Jaciment/Codi: CA. HOSPITAL, 140-142 I CA. DEL CARME, 101-109. BARCELONA.		U.E.: 10003	
Tipus d'U.E.: Estructura positiva		Definició: Altres	
Composició Geològica:			
Composició Orgànica:			
Composició Artificial:			
Color: Blanc	Cota Superior: 9.10 (en metres)	Cota Inferior: 8.73 (en metres)	
Amplada: 0.48 (en metres)	Longitud: 1.00 (en metres)		
Relacions Físiques: És cobert per: 10002 És farcit per: 10004			
Fase Cronològica: Època contemporània (XIX-XXI)		Datació:	
Interpretació: Estructura de planta quadrangular amb un rebaix en la part central feta amb maons i pedres lligats tot amb morter de calç blanca. Relacionada amb les treballs industrials d'un ferrer. A l'interior del rebaix hi ha carbó .			

Nom Jaciment/Codi: CA. HOSPITAL, 140-142 I CA. DEL CARME, 101-109. BARCELONA.		U.E.: 10004	
Tipus d'U.E.: Estrat/nivell		Definició: Farciment	
Textura:		Consistència:	
Composició Geològica:			
Composició Orgànica:			
Composició Artificial:			
Color: Negre	Cota Superior: 9.10 (en metres)	Cota Inferior: 9.00 (en metres)	
Relacions Físiques: És cobert per: 10002 Farceix a: 10003			
Fase Cronològica: Època contemporània (XIX-XXI)		Datació:	
Interpretació: Farciment de l'estructura UE10003 format per carbó mineral i òxid de ferro.			

Nom Jaciment/Codi: CA. HOSPITAL, 140-142 I CA. DEL CARME, 101-109. BARCELONA.		U.E.: 10005	
Tipus d'U.E.: Estructura positiva		Definició: Claveguera	
Composició Geològica:			
Composició Orgànica:			
Composició Artificial:			
Color: Vermell	Cota Superior: 8.96 (en metres)	Cota Inferior: 0.00 (en metres)	
Amplada: 0.50 (en metres)	Longitud: 4.50 (en metres)		
Relacions Físiques: És cobert per: 10002			
Fase Cronològica: Època contemporània (XIX-XXI)		Datació:	
Interpretació: Claveguera feta amb maons lligats amb morter de calçs blanca. Pertany a la finca. Pren orientació nord-est sud-oest.			

Nom Jaciment/Codi: CA. HOSPITAL, 140-142 I CA. DEL CARME, 101-109. BARCELONA.		U.E.: 10006	
Tipus d'U.E.: Estrat/nivell		Definició: Farciment	
Textura: Sorrenca		Consistència: Solta	
Composició Geològica:			
Composició Orgànica:			
Composició Artificial:			
Color: Marró fosc	Cota Superior: 8.96 (en metres)	Cota Inferior: 0.00 (en metres)	
Relacions Físiques:			
Fase Cronològica: Època contemporània (XIX-XXI)		Datació:	
Interpretació: Farciment de la claveguera UE10005.			

Nom Jaciment/Codi: CA. HOSPITAL, 140-142 I CA. DEL CARME, 101-109. BARCELONA.		U.E.: 10007	
Tipus d'U.E.: Estructura positiva		Definició: Fonamentació	
Composició Geològica:			
Composició Orgànica:			
Composició Artificial:			
Color: Blanc	Cota Superior: 887.00 (en metres)	Cota Inferior: 870.00 (en metres)	
Amplada: 1.00 (en metres)	Longitud: 1.10 (en metres)		
Relacions Físiques: És cobert per: 10002			
Fase Cronològica: Època contemporània (XIX-XXI)		Datació:	
Interpretació: Basamet d'una pilarstra que formava part de la fonamentació de la finca del segle XIX.			

Nom Jaciment/Codi: CA. HOSPITAL, 140-142 I CA. DEL CARME, 101-109. BARCELONA.		U.E.: 10008	
Tipus d'U.E.: Estructura positiva		Definició: Claveguera	
Composició Geològica:			
Composició Orgànica:			
Composició Artificial:			
Color: Vermell	Cota Superior:	8.66 (en metres)	Cota Inferior: 0.00 (en metres)
Amplada: 0.50 (en metres)	Longitud:	2.65 (en metres)	
Relacions Físiques: És cobert per: 10002			
Fase Cronològica: Època contemporània (XIX-XXI)		Datació:	
Interpretació: Claveguera feta amb moans lligats amb morter de calç blanca a la qual li manca part de la coberta.			

Nom Jaciment/Codi: CA. HOSPITAL, 140-142 I CA. DEL CARME, 101-109. BARCELONA.		U.E.: 10010	
Tipus d'U.E.: Estructura positiva		Definició: Fonamentació	
Composició Geològica:			
Composició Orgànica:			
Composició Artificial:			
Color: Blanc	Cota Superior:	8.88 (en metres)	Cota Inferior: 8.70 (en metres)
Amplada: 0.45 (en metres)	Longitud:	3.45 (en metres)	
Relacions Físiques:			
Fase Cronològica: Època contemporània (XIX-XXI)		Datació:	
Interpretació: Part de la fonamentació del mur nord de l'habitació 1			

Nom Jaciment/Codi: CA. HOSPITAL, 140-142 I CA. DEL CARME, 101-109. BARCELONA.		U.E.: 10011	
Tipus d'U.E.: Estrat/nivell		Definició: Farciment	
Textura:		Consistència:	
Composició Geològica:			
Composició Orgànica:			
Composició Artificial:			
Color: Negre	Cota Superior: 8.79 (en metres)	Cota Inferior: 8.73 (en metres)	
Relacions Físiques: És cobert per: 10002 Farceix a: 10012			
Fase Cronològica: Època contemporània (XIX-XXI)		Datació:	
Interpretació: Farciment de l'estructura UE10012 format per carbó mineral i òxid de ferro.			

Nom Jaciment/Codi: CA. HOSPITAL, 140-142 I CA. DEL CARME, 101-109. BARCELONA.		U.E.: 10012	
Tipus d'U.E.: Estructura positiva		Definició: Altres	
Composició Geològica:			
Composició Orgànica:			
Composició Artificial:			
Color: Blanc	Cota Superior: 8.79 (en metres)	Cota Inferior: 8.70 (en metres)	
Amplada: 0.50 (en metres)	Longitud: 1.00 (en metres)		
Relacions Físiques: És cobert per: 10002 És farcit per: 10011			
Fase Cronològica: Època contemporània (XIX-XXI)		Datació:	
Interpretació: Estructura de planta quadrangular amb un rebaix en la part central feta amb maons i pedres lligats tot amb morter de calç blanca. Relacionada amb les treballs industrials d'un ferrer. A l'interior del rebaix hi ha carbó			

Nom Jaciment/Codi: CA. HOSPITAL, 140-142 I CA. DEL CARME, 101-109. BARCELONA.		U.E.: 10013	
Tipus d'U.E.: Estructura positiva		Definició: Fossa sèptica	
Composició Geològica:			
Composició Orgànica:			
Composició Artificial:			
Color: Vermell	Cota Superior:	8.87 (en metres)	Cota Inferior: 8.70 (en metres)
Amplada: 0.95 (en metres)	Longitud:	3.50 (en metres)	
Relacions Físiques: És cobert per: 10002			
Fase Cronològica: Època contemporània (XIX-XXI)		Datació:	
Interpretació: Presenta un registre de planta quadrangular de 0.95 metres. Pren orientació nord-sud. Obrat amb maons lligats amb morter de calç blanca i la coberta feta amb volta de plec de llibre també de maons.			

Nom Jaciment/Codi: CA. HOSPITAL, 140-142 I CA. DEL CARME, 101-109. BARCELONA.		U.E.: 11000	
Tipus d'U.E.: Estrat/nivell		Definició: Anivellament	
Textura: Argilosa		Consistència: Compacta	
Composició Geològica:			
Composició Orgànica:			
Composició Artificial:			
Color: Taronja	Cota Superior:	9.20 (en metres)	Cota Inferior: 0.00 (en metres)
Relacions Físiques: Cobreix a: 11003-11006 És tallat per: 11007			
Fase Cronològica: Baix medieval (XIII-XV)		Datació:	
Interpretació: Estrat d'aportació fluvial que cobreix les fosses d'enterrament del segle s.XIV			

Nom Jaciment/Codi: CA. HOSPITAL, 140-142 I CA. DEL CARME, 101-109. BARCELONA.		U.E.: 11002	
Tipus d'U.E.: Estructura positiva		Definició: Fonamentació	
Composició Geològica:			
Composició Orgànica:			
Composició Artificial:			
Color: Blanc	Cota Superior: 9.30 (en metres)	Cota Inferior: 8.20 (en metres)	
Amplada: 0.20 (en metres)	Longitud: 5.31 (en metres)		
Relacions Físiques: És tallat per: 11009			
Fase Cronològica: Època contemporània (XIX-XXI)		Datació:	
Interpretació: Fonamentació mur façana de la finca Carme 101-109. Pren orientació sud-oest nord-est.			

Nom Jaciment/Codi: CA. HOSPITAL, 140-142 I CA. DEL CARME, 101-109. BARCELONA.		U.E.: 11003	
Tipus d'U.E.: Estrat/nivell		Definició: Anivellament	
Textura: Sorrenca		Consistència: Solta	
Composició Geològica:			
Composició Orgànica:			
Composició Artificial:			
Color: Altres	Cota Superior: 8.20 (en metres)	Cota Inferior: 8.10 (en metres)	
Relacions Físiques: Cobreix a: 11006 És cobert per: 11000 És tallat per: 11004			
Fase Cronològica: Baix medieval (XIII-XV)		Datació:	
Interpretació:			

Nom Jaciment/Codi: CA. HOSPITAL, 140-142 I CA. DEL CARME, 101-109. BARCELONA.		U.E.: 11004	
Tipus d'U.E.: Estructura negativa/retall		Definició: Sitja	
Cota Superior: 8.54 (en metres)	Cota Inferior: 7.90 (en metres)		
Relacions Físiques: Talla a: 11003 És farcit per: 11005			
Fase Cronològica: Baix medieval (XIII-XV)		Datació:	
Interpretació:			

Nom Jaciment/Codi: CA. HOSPITAL, 140-142 I CA. DEL CARME, 101-109. BARCELONA.		U.E.: 11005	
Tipus d'U.E.: Estrat/nivell		Definició: Farciment	
Textura: Llimosa		Consistència: Solta	
Composició Geològica:			
Composició Orgànica:			
Composició Artificial:			
Color: Altres	Cota Superior: 8.54 (en metres)	Cota Inferior: 7.90 (en metres)	
Relacions Físiques: Farceix a: 11004			
Fase Cronològica: Baix medieval (XIII-XV)		Datació:	
Interpretació:			

Nom Jaciment/Codi: CA. HOSPITAL, 140-142 I CA. DEL CARME, 101-109. BARCELONA.		U.E.: 11006	
Tipus d'U.E.: Estrat/nivell		Definició: Anivellament	
Textura: Llimosa		Consistència: Compacta	
Composició Geològica:			
Composició Orgànica:			
Composició Artificial:			
Color: Altres	Cota Superior: 8.40 (en metres)	Cota Inferior: 0.00 (en metres)	
Relacions Físiques: És cobert per: 11000-11003 És tallat per: 11007			
Fase Cronològica: Alt medieval (VIII-XII)		Datació:	
Interpretació: Nivell de llims grocs d'aportació fluvial.			

Nom Jaciment/Codi: CA. HOSPITAL, 140-142 I CA. DEL CARME, 101-109. BARCELONA.		U.E.: 11007	
Tipus d'U.E.: Estructura negativa/retall		Definició: Rasa de fonamentació	
Cota Superior: 9.40 (en metres)	Cota Inferior: 7.80 (en metres)		
Relacions Físiques: Talla a: 11000-11006			
Fase Cronològica: Època contemporània (XIX-XXI)		Datació:	
Interpretació: Rasa fonamentació mur interior finca.			

Nom Jaciment/Codi: CA. HOSPITAL, 140-142 I CA. DEL CARME, 101-109. BARCELONA.		U.E.: 11008	
Tipus d'U.E.: Estructura positiva		Definició: Fonamentació	
Composició Geològica:			
Composició Orgànica:			
Composició Artificial:			
Color: Blanc	Cota Superior:	9.40 (en metres)	Cota Inferior: 7.80 (en metres)
Amplada: 0.60 (en metres)		Longitud: 5.60 (en metres)	
Relacions Físiques:			
Fase Cronològica: Època contemporània (XIX-XXI)		Datació:	
Interpretació: Fonamentació mur interior finca ss XIX.			

Nom Jaciment/Codi: CA. HOSPITAL, 140-142 I CA. DEL CARME, 101-109. BARCELONA.		U.E.: 11009	
Tipus d'U.E.: Estructura negativa/retall		Definició: Rasa de fonamentació	
Cota Superior:	9.30 (en metres)	Cota Inferior:	8.20 (en metres)
Relacions Físiques:			
Talla a: 11002			
Fase Cronològica: Època contemporània (XIX-XXI)		Datació:	
Interpretació: Rasa fonamentació mur UE11010			

ANNEX 3. INVENTARI DE MATERIAL

CARRER HOSPITAL 140-142, CARME 101-109 (045/07) (BARCELONA)

INVENTARI DE MATERIAL ARQUEOLÒGIC

U.E.	Núm.	Frag.	Class.	Def.		Decoració				Acabats		Cronologia	Observacions
				Fragm.	Tipo.	Tècnica	Pasta	Int.	Ext.	Int.	Ext.		
14	1		5008										Basament columna marbre negre
16	1		5021										Part del fust d'una columna
28		1	14002	VO	EOR	TO	AO	PI	PI	VI	VI		
28		1	14002	SN	FIN	TO	AO	PI	PI	VI	VI		
28		2	14002	FO	FIN	TO	AO						
28		1	14002	VO	PAT	TO	AO						
28		1	14002	SN	FIN	TO	AO						
28		1	14002	SN	FIN	TO	AO	IN					
28		1	14002	VO	FIN	TO	AO						
28		1	14002	SN	FIN	TO	AO						

CARRER HOSPITAL 140-142, CARME 101-109 (045/07) (BARCELONA)

INVENTARI DE MATERIAL ARQUEOLÒGIC

U.E.	Núm.	Frag.	Class.	Def. Fragm.	Tipo.	Tècnica	Pasta	Decoració		Acabats		Cronologia	Observacions
								Int.	Ext.	Int.	Ext.		
28		4	14002	SN	FIN	TO	GR						
28		1	14002	SN	FIN	TO	AR						
28		2	14002	VO	OLL	TO	GR						
28		1	14002	BE	FIN	TO	GR						
28		3	14003	VO	OLL	TO	AO			VI	VI		Vidrat marró; presenta restes de les nanses
28		2	14003	SN	FIN	TO	AO			VI	VI		Vidrat marró
28		1	14003	VO	OLL	TO	AO			VI	VI		Vidrat marró
28		2	14003	FO	FIN	TO	AO			VI	VI		Vidrat marró
28		5	14003	SN	FIN	TO	AO			VI			Vidrat verd
28		2	14003	SN	FIN	TO	AO			VI			Vidrat marró

CARRER HOSPITAL 140-142, CARME 101-109 (045/07) (BARCELONA)

INVENTARI DE MATERIAL ARQUEOLÒGIC

U.E.	Núm.	Frag.	Class.	Def. Fragm.	Tipo.	Tècnica	Pasta	Decoració		Acabats		Cronologia	Observacions
								Int.	Ext.	Int.	Ext.		
28		11	14003	SN	FIN	TO	AO			VI	VI		Vidrat verd
28		4	14003	SN	FIN	TO	AO				VI		Vidrat verd
28		1	14003	FO	FIN	TO	AO			VI			Vidrat verd
28		5	14003	VO	GIB	TO	AO			VI			Vidrat verd
28		3	14003	VO	PAT	TO	AO			VI			Vidrat verd
28		1	14003	VO		TO	AO			VI			Búrnia; vidrat verd
28		1	14003	VO	FIN	TO	AO			VI			Vidrat marró
28		2	14003	VO	FIN	TO	AO			VI	VI		Vidrat verd
28		4	14003	VO	FIN	TO	AO				VI		Vidrat verd
28		2	14003	VO	MOR	TO	AO		PI	VI	VI		Vidrat verd; presenta decoració a0b meandres a la part baixa de la peça.

CARRER HOSPITAL 140-142, CARME 101-109 (045/07) (BARCELONA)

INVENTARI DE MATERIAL ARQUEOLÒGIC

U.E.	Núm.	Frag.	Class.	Def. Fragm.	Tipo.	Tècnica	Pasta	Decoració		Acabats		Cronologia	Observacions
								Int.	Ext.	Int.	Ext.		
28		1	14003	VO	MOR	TO	AO			VI	VI		Vidrat verd
28		6	14003	NA	FIN	TO	AO			VI	VI		Vidrat verd
28		1	14003	AN	FIN	TO	AO			VI	VI		Vidrat verd
28		1	14003	SN	FIN	TO	AO				VI		
28		1	14006	AN	OLL	TO	AR			VI			Vidrat marró
28		5	14100	FO	FIN	TO	AO			VI			
28		1	14100	VO	PTL	TO	AO			VI			
28		1	14100	FO	PAT	TO	AO			VI	VI		
28		8	14100	SN	FIN	TO	AO			VI	VI		
28		10	14100	SN	FIN	TO	AO			VI			

CARRER HOSPITAL 140-142, CARME 101-109 (045/07) (BARCELONA)

INVENTARI DE MATERIAL ARQUEOLÒGIC

U.E.	Núm.	Frag.	Class.	Def. Fragm.	Tipo.	Tècnica	Pasta	Decoració		Acabats		Cronologia	Observacions
								Int.	Ext.	Int.	Ext.		
28		1	14100	NA	GER	TO	AO			VI			Presenta restes de la vora
28		1	14102	FO	ESC	TO	AO	PI		VI		XV	Decoració amb motiu geomètric
28		5	14102	SN	FIN	TO	AO	PI		VI			
28		4	14102	SN	FIN	TO	AO	PI		VI	VI		
28		4	14102	VO	FIN	TO	AO	PI		VI			Decoració amb línies paral·leles a la vora
28		2	14102	VO	ESC	TO	AO	PI		VI	VI		Decoració formada per alàfies alternades amb espirals; mateixa peça
28		3	14102	VO	ESC	TO	AO	PI		VI	VI		Decoració formada per alàfies alternades amb espirals
28		1	14128	FO	FIN	TO	AO	PI		VI	VI		Decoració geomètrica
28		1	14128	VO	ESC	TO	AO	PI		VI	VI	XIV-XV	Motiu decoratiu de la palmeta
28		1	14128	SN	FIN	TO	AO	PI		VI	VI		Motiu decoratiu de la palmeta

CARRER HOSPITAL 140-142, CARME 101-109 (045/07) (BARCELONA)

INVENTARI DE MATERIAL ARQUEOLÒGIC

U.E.	Núm.	Frag.	Class.	Def. Fragm.	Tipo.	Tècnica	Pasta	Decoració		Acabats		Cronologia	Observacions
								Int.	Ext.	Int.	Ext.		
28		1	14128	SN	fin	TO	AO	PI		VI	VI		Decoració geomètrica
28		3	14128	SN	FIN	TO	AO	PI		VI	VI		Decoració floral
28		1	14211	SN	FIN	TO	AO	PI		VI	VI		
28		2	14252	VO	PTL	TO	AO	PI		VI			Decoració formada per dues línies en morat i una central en verd
28		3	14252	VO	PAT	TO	AO	PI		VI			Decoració formada per dues línies en morat i una central en verd
28		7	14252	SN	FIN	TO	AO	PI		VI			
28		1	14252	VO	ESC	TO	AO	PI		VI	VI		Decoració formada per línies concèntriques en morat
28		1	14252	SN	FIN	TO	AO		PI		VI		
28		1	14252	FO	SEV	TO	AO	PI		VI			Decoració amb motius vegetals
28		1	14252	FO	PAT	TO	AO	PI		VI			

CARRER HOSPITAL 140-142, CARME 101-109 (045/07) (BARCELONA)

INVENTARI DE MATERIAL ARQUEOLÒGIC

U.E.	Núm.	Frag.	Class.	Def. Fragm.	Típo.	Tècnica	Pasta	Decoració		Acabats		Cronologia	Observacions
								Int.	Ext.	Int.	Ext.		
28		3	20000		CLA								
28		1	60051										
30		2	13258	VO	FIN	TO	AO						
30		1	13258	FO	FIN	TO	AO						
30		18	14002	SF	FIN	TO	AO						
30		1	14002	NA	FIN	TO	AO						
30		1	14002	VO	FIN	TO	AO						
30		10	14003	SF	FIN	TO	AO			VI	VI		Vidrat verd
30		10	14003	SF	FIN	TO	AO				VI		Vidrat marró
30		17	14003	SF	FIN	TO	AO			VI	VI		Vidrat marró

CARRER HOSPITAL 140-142, CARME 101-109 (045/07) (BARCELONA)

INVENTARI DE MATERIAL ARQUEOLÒGIC

U.E.	Núm.	Frag.	Class.	Def. Fragm.	Tipo.	Tècnica	Pasta	Decoració		Acabats		Cronologia	Observacions
								Int.	Ext.	Int.	Ext.		
30		50	14003	SF	FIN	TO	AO			VI			Vidrat marró
30		7	14003	SF	FIN	TO	AO			VI			Vidrat verd
30		25	14003	SN	FIN	TO	AO			VI			Vidrat verd
30		1	14003	FO	FIN	TO	AO			VI			Vidrat verd
30		2	14003	FO	FIN	TO	AO			VI			Vidrat marró
30		1	14003	FO	FIN	TO	AO			VI			Vidrat verd
30		3	14003	NA	FIN	TO	AO			VI	VI		Vidrat verd
30		3	14003	NA	FIN	TO	AO			VI	VI		Vidrat marró
30		1	14003	AG	FIN	TO	AO			VI	VI		Vidrat marró
30		10	14003	VO	FIN	TO	AO			VI	VI		Vidrt marró

CARRER HOSPITAL 140-142, CARME 101-109 (045/07) (BARCELONA)

INVENTARI DE MATERIAL ARQUEOLÒGIC

U.E.	Núm.	Frag.	Class.	Def. Fragm.	Tipo.	Tècnica	Pasta	Decoració		Acabats		Cronologia	Observacions
								Int.	Ext.	Int.	Ext.		
30		2	14003	VO	FIN	TO	AO				VI		Vidrat marró
30		2	14003	VO	FIN	TO	AO				VI		Vidrat verd
30		3	14003	VO	FIN	TO	AO				VI		Vidrat marró
30		1	14003	VO	OLL	TO	AO				VI	VI	Vidrt marró
30		1	14003	VO	GRE	TO	AO				VI	VI	Vidrat marró
30		4	14003	VO	GIB	TO	AO				VI		Vidrat verd
30		1	14003	VO	FIN	TO	AO				VI	VI	Vidrt verd
30		6	14005	SN	FIN	TO	AR						
30		1	14005	VO	FIN	TO	GR						
30		1	14005	SN	FIN	TO	GR						

CARRER HOSPITAL 140-142, CARME 101-109 (045/07) (BARCELONA)

INVENTARI DE MATERIAL ARQUEOLÒGIC

U.E.	Núm.	Frag.	Class.	Def. Fragm.	Típo.	Tècnica	Pasta	Decoració		Acabats		Cronologia	Observacions
								Int.	Ext.	Int.	Ext.		
30		2	14006	SF	FIN	TO	AO			VI			Vidrat marró
30		10	14100	SN	FIN	TO	AO			VI			
30		12	14100	SN	FIN	TO	AO			VI	VI		
30		1	14100	VO	PTL	TO	AO			VI			
30		4	14100	FO	ESC	TO	AO			VI	VI		
30		3	14100	FO	FIN	TO	AO			VI	VI		
30		7	14100	VO	FIN	TO	AO			VI	VI		
30		3	14100	VO	FIN	TO	AO			VI			
30	1	3	14102	PS	ESC	TO	AO	PI		VI	VI		Decoració formada per motius geomètrics molt esquematitzats envoltant una palmeta central inscrita dins un lòbul
30		15	14102	SN	FIN	TO	AO	PI		VI	VI	XV-XVI	

CARRER HOSPITAL 140-142, CARME 101-109 (045/07) (BARCELONA)

INVENTARI DE MATERIAL ARQUEOLÒGIC

U.E.	Núm.	Frag.	Class.	Def. Fragm.	Tipo.	Tècnica	Decoració		Acabats		Cronologia	Observacions	
							Int.	Ext.	Int.	Ext.			
30		6	14102	VO	FIN	TO	AO	PI		VI	VI		Decoració formada per un conjunt de línies paral·leles resseguint la vora
30		1	14102	VO	FIN	TO	AO	PI		VI	VI		Decoració amb motius geomètrics
30		1	14102	FO	FIN	TO	AO	PI		VI	VI		
30		2	14102	FO	ESC	TO	AO	PI		VI	VI		Motiu central format er forma radial; mateixa peça
30		1	14129	SN	FIN	TO	AO	PI		VI	VI		
30		1	14200	VO	ESC	TO	AO	PI	PI	VI	VI		
30		1	14200	VO	FIN	TO	AO	PI		VI	VI		
30		3	14200	SN	FIN	TO	AO	PI	PI	VI	VI		
30		3	14200	SN	FIN	TO	AO	PI	PI	VI	VI		
30		1	14208	VO	ESC	TO	AO	PI	PI	VI	VI	XVII	

CARRER HOSPITAL 140-142, CARME 101-109 (045/07) (BARCELONA)

INVENTARI DE MATERIAL ARQUEOLÒGIC

U.E.	Núm.	Frag.	Class.	Def. Fragm.	Tipo.	Tècnica	Pasta	Decoració		Acabats		Cronologia	Observacions
								Int.	Ext.	Int.	Ext.		
30		1	14208	VO	PAT	TO	AO	PI		VI	VI		
30		4	14208	SN	FIN	TO	AO	PI	PI	VI	VI		
30		2	14208	FO	ESC	TO	AO	PI		VI	VI	XVII	
30		1	14208	FO	ESC	TO	AO	PI	PI	VI	VI		
30		1	14209	SN	FIN	TO	AO	PI	PI	VI	VI		
30		3	14252	SF	FIN	TO	AO	PI		VI		XIV	Decoració amb dues línies en morat i una verda central
30		1	14252	VO	FIN	TO	AO	PI		VI			
30		1	14252	SF	FIN	TO	AO	PI		VI			
30		4	14252	VO	PAT	TO	AO	PI		VI			Decoració amb dues línies en morat i una verda central
30		1	14252	FO	ESC	TO	AO	PI		VI			Decoració central formada per una estrella de sis puntes en morat

CARRER HOSPITAL 140-142, CARME 101-109 (045/07) (BARCELONA)

INVENTARI DE MATERIAL ARQUEOLÒGIC

U.E.	Núm.	Frag.	Class.	Def. Fragm.	Tipo.	Tècnica	Decoració		Acabats		Cronologia	Observacions
							Pasta	Int.	Ext.	Int.		
30		1	14252	FO	SLR	TO	AO	PI		VI		
30		1	14252	FO	FIN	TO	AO	PI		VI		
30		3	20002		AGC							
30		2	60050									Falanges
30		11	60051									Dents ovicàprit
30		13	60051									Ossos llargs ovicàprits
30		1	60051									Frag. crani
30		36	60051									
30		5	60052									Frag. costelles
31		1	14003	VO	PTL	TO	AO			VI	VI	Vidrat de color marró

CARRER HOSPITAL 140-142, CARME 101-109 (045/07) (BARCELONA)

INVENTARI DE MATERIAL ARQUEOLÒGIC

U.E.	Núm.	Frag.	Class.	Def.		Decoració				Acabats		Cronologia	Observacions	
				Fragm.	Tipo.	Tècnica	Pasta	Int.	Ext.	Int.	Ext.			
37	1													
37		1		SN	POT	TO	AO				VI		Vidrat decorat amb tonalitats verdes i marrons a mode descames difuminades	
37		1	13502	FO	FIN	TO	AM							
37		5	14002			TO	AO						Taps	
37		4	14002	PS	CAF	TO	AO						Presenta nanases als laterals	
37		1	14002	PS	CAF	TO	AO						Presenta nanses als laterals	
37		12	14002	FO	CAF	TO	AO							
37		4	14002	SN	CAF	TO	AO							
37		9	14002	AN	CAF	TO	AO							
37		3	14002	VO	CAF	TO	AO							

CARRER HOSPITAL 140-142, CARME 101-109 (045/07) (BARCELONA)

INVENTARI DE MATERIAL ARQUEOLÒGIC

U.E.	Núm.	Frag.	Class.	Def. Fragm.	Tipo.	Tècnica	Pasta	Decoració		Acabats		Cronologia	Observacions
								Int.	Ext.	Int.	Ext.		
37		2	14002	NA	CAF	TO	AO						
37		18	14002	NA	FIN	TO	AO						
37		9	14002	AN	FIN	TO	AO						
37		3	14002	VO	FIN	TO	AO						
37		6	14002	FO	FIN	TO	AO						
37		18	14002	SN	FIN	TO	AO						
37		2	14002	FO	GIB	TO	AO						
37		1	14002	FO	FIN	TO	AO						
37		1	14002	PS	OLL	TO	AO						
37		2	14002	SN	COS	TO	AO						

CARRER HOSPITAL 140-142, CARME 101-109 (045/07) (BARCELONA)

INVENTARI DE MATERIAL ARQUEOLÒGIC

U.E.	Núm.	Frag.	Class.	Def. Fragm.	Tipo.	Tècnica	Pasta	Decoració		Acabats		Cronologia	Observacions
								Int.	Ext.	Int.	Ext.		
37		1	14002		JOC	TO	AO						Fitxa
37		8	14003	SN	FIN	TO	AO				VI		Vidrat verd
37		6	14003	SN	FIN	TO	AO			VI	VI		Vidrat melat intern i verd fosc extern
37		1	14003	SN	OLL	TO	AO			VI	VI		Vidrat marró
37		4	14003	SN	FIN	TO	AO			VI			Vidrat marró
37		2	14003	SN	FIN	TO	AO			VI	VI		Vidrat marró
37		1	14003	SN	FIN	TO	AO			VI			Vidrat melat
37		6	14003	SN	FIN	TO	AO			VI			Vidrat verd fosc
37		10	14003	SN	FIN	TO	AO			VI			Vidrat verd
37		2	14003	SN	FIN	TO	AO			VI	VI		Vidrat verd fosc

CARRER HOSPITAL 140-142, CARME 101-109 (045/07) (BARCELONA)

INVENTARI DE MATERIAL ARQUEOLÒGIC

U.E.	Núm.	Frag.	Class.	Def. Fragm.	Tipo.	Tècnica	Pasta	Decoració		Acabats		Cronologia	Observacions
								Int.	Ext.	Int.	Ext.		
37		2	14003	SN	FIN	TO	AO			VI	VI		Vidrat verd fosc
37		36	14003	SN	FIN	TO	AO			VI	VI		Vidrat verd
37		6	14003	BE	CAT	TO	AO				VI		Vidrat verd
37		2	14003	BE	CAT	TO	AO			VI	VI		Vidrat verd
37		3	14003	BE	POA	TO	AO			VI	VI		Vidrat verd.
37		1	14003	BE	GER	TO	AO				VI		Gerra tipus III Beltrán de Heredia Vidrat verd
37		1	14003	BE	SIT	TO	AO			VI	VI		Setra oliera tipus II Beltrán de Heredia Vidrat verd
37		1	14003	FO	FIN	TO	AO			VI	VI		Vidrat inter melat extern verd
37		1	14003	FO	FIN	TO	AO			VI	VI		Vidrat melat
37		5	14003	FO	FIN	TO	AO			VI	VI		Vidrat verd

CARRER HOSPITAL 140-142, CARME 101-109 (045/07) (BARCELONA)

INVENTARI DE MATERIAL ARQUEOLÒGIC

U.E.	Núm.	Frag.	Class.	Def. Fragm.	Típo.	Tècnica	Pasta	Decoració		Acabats		Cronologia	Observacions
								Int.	Ext.	Int.	Ext.		
37		4	14003	FO	FIN	TO	AO			VI	VI		Vidrat verd interior i marró exterior
37		5	14003	FO	FIN	TO	AO				VI		Vidrat verd
37		2	14003	FO	FIN	TO	AO			VI			Vidrat marró
37		11	14003	FO	FIN	TO	AO			VI			Vidrat verd
37		1	14003	AN		TO	AO			VI	VI		Aigüamans Vidrat verd
37		3	14003	AN	FIN	TO	AO			VI	VI		Vidrat verd
37		5	14003	AN	FIN	TO	AO				VI		Vidrat verd
37		8	14003	VO	OLL	TO	AO			VI	VI		Vidrat marró
37		2	14003	NA	OLL	TO	AO			VI	VI		Vidrat marró
37		6	14003	NA	GER	TO	AO				VI		Vidrat verd

CARRER HOSPITAL 140-142, CARME 101-109 (045/07) (BARCELONA)

INVENTARI DE MATERIAL ARQUEOLÒGIC

U.E.	Núm.	Frag.	Class.	Def. Fragm.	Tipo.	Tècnica	Pasta	Decoració		Acabats		Cronologia	Observacions
								Int.	Ext.	Int.	Ext.		
37		2	14003	NA	FIN	TO	AO				VI		Vidrat marró
37		4	14003	NA	FIN	TO	AO				VI		Vidrat verd. Conseva part de la paret de la peça
37		2	14003	NA	FIN	TO	AO			VI	VI		Vidrat verd. Conseva part de la paret de la peça
37		2	14003	NA		TO	AO				VI		Aigüamans
37		1	14003	NA		TO	AO				VI		Aigüamans. Nansa en forma de drag
37		17	14003	NA	FIN	TO	AO				VI		Vidrat verd
37		1	14003	NA	FIN	TO	AO				VI		Vidrat verd Forma atrornada
37		1	14003	VO	MOR	TO	AO			VI	VI		Vidrat verd Presenta vora amb nansa
37		1	14003	VO	MOR	TO	AO			VI	VI		Vidrat verd
37		1	14003	BE	SIT	TO	AO			VI	VI		

CARRER HOSPITAL 140-142, CARME 101-109 (045/07) (BARCELONA)

INVENTARI DE MATERIAL ARQUEOLÒGIC

U.E.	Núm.	Frag.	Class.	Def. Fragm.	Tipo.	Tècnica	Pasta	Decoració		Acabats		Cronologia	Observacions
								Int.	Ext.	Int.	Ext.		
37		3	14003	VO	OLL	TO	AO			VI			
37		30	14003	VO	OLL	TO	AO			VI	VI		Vidrat marró
37		5	14003	VO	OLL	TO	AO			VI	VI		Vidrat verd
37		4	14003	VO	GIB	TO	AO			VI	VI		Vidrat marró
37		22	14003	VO	GIB	TO	AO			VI	VI		Vidrat verd
37		1	14003	VO	ESF	TO	AO			VI	VI		Vidrat verd
37		2	14003	VO		TO	AO			VI	VI		Cobertora Vidrat verd i marró
37		7	14003	VO	FIN	TO	AO			VI	VI		Vidrat verd
37		1	14003	VO	FIN	TO	AO			VI			Vidrat verd
37		1	14003	VO	FIN	TO	AO				VI		Vidrat verd

CARRER HOSPITAL 140-142, CARME 101-109 (045/07) (BARCELONA)

INVENTARI DE MATERIAL ARQUEOLÒGIC

U.E.	Núm.	Frag.	Class.	Def. Fragm.	Tipo.	Tècnica	Decoració		Acabats		Cronologia	Observacions
							Int.	Ext.	Int.	Ext.		
37		7	14003	VO		TO	AO			VI		Vidrat verd interior amb algun regalim a la part externa
37		1	14003	VO	FIN	TO	AO			VI	VI	Forma tancada Vidrat verd
37		1	14003	VO	FIN	TO	AO			VI		Vidrat verd només en la part de la vora
37		1	14003	VO	MOR	TO	AO			VI		Tipus III Bltrán de Heredia Vidrat melat
37		10	14003	VO		TO	AO			VI	VI	Aigàmans o cànter Vidrat verd
37		1	14003	VO	GER	TO	AO			VI	VI	Verd-melat
37		2	14003	VO	GIB	TO	GO		IN		VI	Decoració amb meandres i línies paral·leles
37		1	14003	VO	OLL	TO	AO			VI	VI	Olleta de petites dimensions Vidrat
37		1	14003	VO	FIN	TO	AO			VI		Vidrat intern verd turquesa Procedència valenciana
37		1	14003	VO	FIN	TO	AO			VI		Possible vidrat extern que s'ha perdut. Vidrat blau turquesa

CARRER HOSPITAL 140-142, CARME 101-109 (045/07) (BARCELONA)

INVENTARI DE MATERIAL ARQUEOLÒGIC

U.E.	Núm.	Frag.	Class.	Def. Fragm.	Tipo.	Tècnica	Pasta	Decoració		Acabats		Cronologia	Observacions
								Int.	Ext.	Int.	Ext.		
37	1	1	14003		FZM	TO	AO			VI	VI		Figureta d'un ruc amb sella de muntar. Li manca la part del cap. Vidrat verd
37		1	14005	AN	FIN	TO	AR						
37		1	14005	NA	FIN	TO	AR						
37		7	14005	VO	OLL	TO	AR						
37		1	14005	VO		TO	AR						CÀNTER
37		3	14005	SN	OLL	TO	AR						
37		2	14005	SN	FIN	TO	AR						
37		2	14005	SN	FIN	TO	AM						
37		1	14005	SN	FIN	AR	TO		VI				Fragment de gres. Possible importació d'origen europeu. Decoració en tonalitats de marró recordant el dibuix de les escates de peix.
37		1	14006	SN	FIN	TO	AR			VI			Vidrat marró

CARRER HOSPITAL 140-142, CARME 101-109 (045/07) (BARCELONA)

INVENTARI DE MATERIAL ARQUEOLÒGIC

U.E.	Núm.	Frag.	Class.	Def. Fragm.	Típo.	Tècnica	Pasta	Decoració		Acabats		Cronologia	Observacions
								Int.	Ext.	Int.	Ext.		
37		10	14100	SF	FIN	TO	AO			VI	VI		
37		1	14100	VO	FIN	TO	AO			VI	VI		
37		8	14100	SF	ESC	TO	AO			VI	VI		
37		6	14100	SF	ESC	TO	AO			VI			
37		52	14100	SF	ESC	TO	AO			VI			
37		3	14100	FO	FIN	TO	AO			VI			
37		1	14100	FO	FIN	TO	AO			VI	VI		
37		7	14100	NA	FIN	TO	AO			VI	VI		
37		4	14100	AN	FIN	TO	AO			VI	VI		
37		24	14100	VO	PTL	TO	AO			VI			

CARRER HOSPITAL 140-142, CARME 101-109 (045/07) (BARCELONA)

INVENTARI DE MATERIAL ARQUEOLÒGIC

U.E.	Núm.	Frag.	Class.	Def. Fragm.	Tipo.	Tècnica	Pasta	Decoració		Acabats		Cronologia	Observacions
								Int.	Ext.	Int.	Ext.		
37		1	14100	VO	PTL	TO	GO			VI			
37		6	14100	VO	PAT	TO	AO			VI			
37		3	14100	VO	PDA	TO	AO			VI			
37		2	14100	PS	PAT	TO	AO			VI			
37		17	14100	FO	FIN	TO	AO			VI			
37		2	14100	VO	FIN	TO	AO			VI			
37		19	14100	VO	ESC	TO	AO			VI			
37		1	14100	VO	ESC	TO	AO			VI	VI		
37		4	14100	FO	ESC	TO	AO			VI	VI		
37		10	14100	VO	ESC	TO	AO			VI			

CARRER HOSPITAL 140-142, CARME 101-109 (045/07) (BARCELONA)

INVENTARI DE MATERIAL ARQUEOLÒGIC

U.E.	Núm.	Frag.	Class.	Def. Fragm.	Tipo.	Tècnica	Pasta	Decoració		Acabats		Cronologia	Observacions
								Int.	Ext.	Int.	Ext.		
37		1	14100	PS	ESC	TO				VI			
37		4	14100	FO	ESC	TO	AO			VI	VI		
37		2	14100	FO	PAT	TO	AO			VI			
37			14100	FO	FIN	TO	AO			VI			
37		2	14100	VO	GER	TO	AO			VI	VI		2. frag. mateixa peça. Presenta part del coll
37		1	14100	VO	GER	TO	AO			VI	VI		Presenta restes de l'arrencament de nansa
37		1	14100	BE	FIN	TO	AO			VI	VI		
37	2	2	14100	PS	GOT	TO	AO			VI	VI		
37		2	14128	VO	FIN	TO	AO	PI		VI	VI	XIV-XV	Diverses línies paral·leles. No es pot definir el dibuix
37		2	14128	VO	FIN	TO	AO	PI		VI	VI	XIV-XV	Tres franges paral·leles situades perpendicularment a la vora

CARRER HOSPITAL 140-142, CARME 101-109 (045/07) (BARCELONA)

INVENTARI DE MATERIAL ARQUEOLÒGIC

U.E.	Núm.	Frag.	Class.	Def. Fragm.	Tipo.	Tècnica	Decoració		Acabats		Cronologia	Observacions	
							Int.	Ext.	Int.	Ext.			
37		1	14128	VO	FIN	TO	AO	PI		VI	VI		Conjunt de línies molt fines i paral·leles que omplen tota la peça segnt l'orientació de la vora.
37		3	14128	VO	FIN	TO	AO	PI		VI	VI		Peça molt concrecionada que no permet determinar la decoració
37		2	14128	VO	FIN	TO	AO	PI		VI	VI		Orla amb imbrincacions de semipalmetes
37		1	14128	VO	FIN	TO	AO	PI		VI	VI		Restes de decoració en blau.
37		1	14128	VO	FIN	TO	AO	PI		VI	VI		Franja en blau resseguint el perfil de la vora
37		2	14128	VO	FIN	TO	AO	PI		VI	VI		Orla formada amb peixos i en els interespais omplerrts amb línies
37		2	14128	SN	FIN	TO	AO	PI		VI	VI		Motiu decoratiu cercle
37		5	14128	SN	FIN	TO	AO	PI		VI	VI		Decoració formada per palmetes
37		6	14128	SN	FIN	TO	AO		PI	VI	VI		Decoració formada per palmetes
37		7	14128	SN	FIN	TO	AO	PI		VI	VI		

CARRER HOSPITAL 140-142, CARME 101-109 (045/07) (BARCELONA)

INVENTARI DE MATERIAL ARQUEOLÒGIC

U.E.	Núm.	Frag.	Class.	Def. Fragm.	Tipo.	Tècnica	Decoració		Acabats		Cronologia	Observacions	
							Int.	Ext.	Int.	Ext.			
37		1	14128	SN	FIN	TO	AO	PI		VI	VI		Orla formada amb peixos i en els interespais omplerts amb línies
37		3	14128	SN	FIN	TO	AO	PI		VI	VI		Decoració formada per una retícula
37		7	14128	SN	FIN	TO	AO	PI		VI	VI		Decoració formada per línies en blau
37		1	14128	SN	FIN	TO	AO		PI	VI	VI		Decoració formada per dues línies que es tallen entre sí.
37		1	14128	SN	FIN	TO	AO	PI		VI	VI		
37		54	14128	FO	ESC	TO	AO	PI		VI	VI		Motiu central format per un quadrat inscrit en un cercle amb els interespais reomplerts amb línies i una palmeta al centre.
37		3	14128	FO	ESC	TO	AO	PI		VI	VI		Motiu central format per una estrella
37		1	14128	FO	FIN	TO	AO	PI		VI	VI		Motiu central format per una estrella
37		2	14128	FO	ESC	TO	AO	PI		VI	VI		Decoració formada per un conjunt de línies molt fines i juntes orientades perpendicularment a la vora de la peça.
37		2	14128	FO	ESC	TO	AO	PI		VI	VI		Decoració central formada per una palmeta

CARRER HOSPITAL 140-142, CARME 101-109 (045/07) (BARCELONA)

INVENTARI DE MATERIAL ARQUEOLÒGIC

U.E.	Núm.	Frag.	Class.	Def. Fragm.	Tipo.	Tècnica	Pasta	Decoració		Acabats		Cronologia	Observacions
								Int.	Ext.	Int.	Ext.		
37		2	14128	FO	ESC	TO	AO	PI		VI	VI		Decoració central formada per un cercle
37		2	14128	FO	ESC	TO	AO	PI		VI	VI		Decoració central formada per una flor inscrita en un quadrat on es ronplen els interespais amb línies paral·les
37		2	14128	FO	ESC	TO	AO	PI		VI	VI		Motiu central format per restes d'una retícula i un element que no s'ha pogut identificar
37		1	14128	FO	ESC	TO	AO	PI		VI	VI		Decoració formada per una retícula
37		3	14128	FO	ESC	TO	AO	PI		VI	VI		Decoració formada per dues orles, la primera de peixos i la segona per una retícula
37		1	14128	FO	PAT	TO	AO	PI		VI	VI		Decoració formada per dos arcs
37		1	14128	FO	ESC	TO	AO	PI		VI	VI		Decoració formada per una quadrícula
37		1	14128	FO	ESC	TO	AO	PI		VI	VI		Motiu central format per una flor des d'on arrenquen un seguit de palmetes
37		1	14128	FO	ESC	TO	AO	PI		VI	VI		Motiu central format per un quadrat inscrit en un cercle amb els interespais reomplerts amb línies i una estrella al centre.
37		4	14128	FO	ESC	TO	AO	PI		VI	VI		

CARRER HOSPITAL 140-142, CARME 101-109 (045/07) (BARCELONA)

INVENTARI DE MATERIAL ARQUEOLÒGIC

U.E.	Núm.	Frag.	Class.	Def. Fragm.	Tipo.	Tècnica	Pasta	Decoració		Acabats		Cronologia	Observacions
								Int.	Ext.	Int.	Ext.		
37		4	14128	FO	FIN	TO	AO	PI		VI	VI		
37		2	14128	FO	PAT	TO	AO	PI		VI	VI		
37		2	14200	FO	ESC	TO	AO	PI		VI	VI	s.XV	Motiu radial central
37		1	14200	FO	FIN	TO	AO	PI		VI	VI		
37		1	14200	FO	PFA	TO	AO		PI	VI	VI		Només presenta una petita franja de reflex metàl·lic
37		1	14200	FO	ECS	TO	AO	PI	PI	VI	VI		Dibuix molt deteriorat no es possible la seva identificació
37		1	14211	FO	PAT	TO	AO	PI		VI	VI	XIV-XV	Alternança de franges de reflex amb una blava central més gruixuda i restes d'una plameta
37		1	14211	FO	PAT	TO	AO	PI		VI	VI		Reticula en blau amb espirals de petites dimensions en reglex
37		1	14211	VO	ESC	TO	AO	PI	PI	VI	VI		Alternança de franges de reflex amb una blava central més gruixuda i restes d'una plameta
37		2	14211	SN	FIN	TO	AO	PI		VI	VI		Alternança de franges de reflex amb una blava central més gruixuda

CARRER HOSPITAL 140-142, CARME 101-109 (045/07) (BARCELONA)

INVENTARI DE MATERIAL ARQUEOLÒGIC

U.E.	Núm.	Frag.	Class.	Def. Fragm.	Tipo.	Tècnica	Decoració		Acabats		Cronologia	Observacions	
							Pasta	Int.	Ext.	Int.			Ext.
37		1	14211	VO	ESC	TO	AO	PI		VI	VI		Franja blava en el límit de la vora i al fons i retícula amb reflex en la zona entre ambdues franges
37		1	14211	SF	FIN	TO	AO	PI	PI	VI	VI		
37		1	14211	VO	FIN	TO	AO		PI		PI		3 franges en reflex en la la zona pròxima a la vora, la primera més fruíxuda i una franja en blau en la part més central de la peça.
37		1	14211	VO	FIN	TO	AO	PI	PI	VI	VI		franja blava en la vora i una segona perpendicular a aquesta. En el resta de la peça ed reflex metàl·lic està molt deteriorat
37		22	14250	VO	PAT	TO	AO	PI		VI			Decoració formada per una franja morada seguint la vora.
37		4	14250	FO	ESC	TO	AO	PI		VI			Decoració formada per una estrella de sis puntes en morat.
37		2	14250	FO	SLR	TO	AO	PI		VI			Decoració formada per una estrella de sis puntes en morat.
37		14	14250	FO	ESC	TO	AO	PI		VI			Motiu central pseudoheràldic.
37		1	14250	FO	ESC	TO	AO	PI		VI			Motiu central format per un escut triangular amb una estrella de sis puntes al centre.
37		1	14250	FO	ESC	TO	AO	PI		VI			Decoració formada per doble escut triangular amb dues franges al interior en ziga-zaga.

CARRER HOSPITAL 140-142, CARME 101-109 (045/07) (BARCELONA)

INVENTARI DE MATERIAL ARQUEOLÒGIC

U.E.	Núm.	Frag.	Class.	Def. Fragm.	Tipo.	Tècnica	Decoració		Acabats		Cronologia	Observacions
							Int.	Ext.	Int.	Ext.		
37		1	14250	FO	ESC	TO	AO	PI		VI		Decoració formada per un doble escut triangular i una estrella de sis puntes envoltada per un cercle.
37		1	14250	FO	PAT	TO	AO	PI		VI		Decoració formada per un motiu central pseudoheràldic format per un escut triangular amb una creu central.
37		2	14250	FO	PAT	TO	AO	PI		VI		Sense decoració específica.
37		2	14250	FO	ESC	TO	AO	PI		VI		
37		2	14252	VO	PDA	TO	AO	PI		VI	VI	
37		7	14252	VO	PTL	TO	AO	PI		VI		Decoració formada per una orla de dos filets en morat i verd entremig.
37		9	14252	VO	PTL	TO	AO	PI		VI		Decoració formada per una orla de dos filets en morat i verd entremig amb motiu central que no es pot determinar.
37		3	14252	VO	PTL	TO	AO	PI		VI		
37		1	14252	VO	PTL	TO	AO	PI		VI		Decoració formada per una orla de dues línies en morat i el motiu central no es pot determinar.
37		27	14252	VO	PAT	TO	AO	PI		VI		Decoració formada per una orla de dos filets en morat i verd entremig.

CARRER HOSPITAL 140-142, CARME 101-109 (045/07) (BARCELONA)

INVENTARI DE MATERIAL ARQUEOLÒGIC

U.E.	Núm.	Frag.	Class.	Def.	Decoració				Acabats		Cronologia	Observacions
				Fragm.	Tipo.	Tècnica	Pasta	Int.	Ext.	Int.		
37		2	14252	VO	PAT	TO	AO	PI		VI		Decoració formada per una orla de dos filets en morat i verd entremig, i el motiu central és possiblement pseudovegetal.
37		1	14252	VO	PAT	TO	AO	PI		VI		Decoració formada per una orla de dos filets en morat i verd entremig, i un motiu central format per una roda en morat.
37		2	14252	VO	PAT	TO	AO	PI		VI		Decoració formada per una orla de dos filets en morat i verd entremig, i un motiu central format per un element vegetal en morat.
37		1	14252	VO	PAT	TO	AO	PI		VI		Decoració formada per una orla de dos conjunts de línies morades dobles.
37		9	14252	VO	PAT	TO	AO	PI		VI		Decoració formada per una orla de dos filets dobles en morat i rombs amb línies creuades.
37		4	14252	VO	PAT	TO	AO	PI		VI		Decoració formada per una orla de línies dobles en morat i triangles contraposats a la part interna.
37		1	14252	VO	PAT	TO	AO	PI		VI		Decoració formada per una orla de línies dobles en morat i triangles contraposats a la part interna, el motiu central no es pot determinar.
37		1	14252	VO	SEV	TO	AO	PI		VI		La decoració està molt malmesa i no es pot determinar les seves característiques.
37		3	14252	VO	SEV	TO	AO	PI		VI		Decoració formada per una orla de dos filets dobles en morat i rombs amb línies creuades; el motiu central no es pot determinar ja que les peces estan molt fragmentades.
37		24	14252	VO	FIN	TO	AO	PI		VI		

CARRER HOSPITAL 140-142, CARME 101-109 (045/07) (BARCELONA)

INVENTARI DE MATERIAL ARQUEOLÒGIC

U.E.	Núm.	Frag.	Class.	Def. Fragm.	Tipo.	Tècnica	Decoració		Acabats		Cronologia	Observacions
							Int.	Ext.	Int.	Ext.		
37		1	14252	VO	ESC	TO	AO	PI		VI		Decoració formada per una orla de dos filets en morat i verd entremig.
37		97	14252	SIN	FIN	TO	AO	PI		VI		
37		2	14252	SIN	FIN	TO	AO	PI		VI		Decoració formada per una ratícula en verd.
37		14	14252	SIN	FIN	TO	AO	PI		VI		Decoració formada per elements de tipus vegetals.
37		1	14252	SIN	FIN	TO	AO	PI		VI		Decoració formada per un possible peix.
37		3	14252	SIN	FIN	TO	AO	PI		VI		Decoració antropomorfa.
37		1	14252	SIN	FIN	TO	AO	PI		VI		Decoració formada per restes d'una orla amb dues línies en morat i una roda com a motiu central.
37		3	14252	SIN	FIN	TO	AO	PI		VI		Decoració formada per diverses línies paral·leles en verd i morat.
37		1	14252	SIN	FIN	TO	AO	PI		VI		Decoració formada per elements geomètrics.
37		1	14252	FO	SEV	TO	AO	PI		VI		Decoració central amb motiu heràldic amb franges verdes i morades.

CARRER HOSPITAL 140-142, CARME 101-109 (045/07) (BARCELONA)

INVENTARI DE MATERIAL ARQUEOLÒGIC

U.E.	Núm.	Frag.	Class.	Def. Fragm.	Tipo.	Tècnica	Decoració		Acabats		Cronologia	Observacions
							Int.	Ext.	Int.	Ext.		
37		2	14252	FO	PAT	TO	AO	PI		VI		Motiu central pseudoheràldic i la seva decoració està formada per un escut triangular de doble traç en morat amb un de verd entremig i una "T" ("tau") inscrita.
37		2	14252	FO	SLR	TO	AO	PI		VI		Motiu central heràldic.
37		1	14252	FO	SAL	TO	AO	PI		VI		Motiu central pseudoheràldic.
37		1	14252	PS	ESC	TO	AO	PI		VI		Motiu central pseudoheràldic.
37		1	14252	PS	PAT	TO	AO	PI		VI		
37		1	14252	FO	PAT	TO	AO	PI		VI		Motiu central de tipus vegetal format per branques de pi.
37		1	14252	FO	PAT	TO	AO	PI		VI		Motiu central figura antropomòrfica (peix)
37		2	14252	FO	PAT	TO	AO	PI		VI		Motiu central de tipus vegetal.
37	3	1	14252	FO	SEV	TO	AO	PI		VI		Motiu central és un escut heràldic i la seva decoració està formada per un escut triangular de doble traç en morat entremig i a l'interior s'observen diversos traços verticals.
37		1	14252	FO	SEV	TO	AO	PI		VI		Decoració formada per elements vegetals.

CARRER HOSPITAL 140-142, CARME 101-109 (045/07) (BARCELONA)

INVENTARI DE MATERIAL ARQUEOLÒGIC

U.E.	Núm.	Frag.	Class.	Def. Fragm.	Tipo.	Tècnica	Pasta	Decoració		Acabats		Cronologia	Observacions
								Int.	Ext.	Int.	Ext.		
37		4	14252	FO	SEV	TO	AO	PI		VI			
37		1	14252	FO	SEV	TO	AO	PI		VI			Decoració formada per una quadrícula realitzada per franges formades per dos filets en morat i un de verd entremig.
37		1	14252	FO	SEV	TO	AO	PI		VI			Decoració formada per un element antropomorfa.
37		1	14252	FO	SEV	TO	AO	PI		VI			Decoració formada per una franja de dos filets dobles en morat i un de verd entremig.
37		1	14252	FO	PFA	TO	AO			VI	VI		El vidrat intern és de color verd.
37		18	14252	FO	FIN	TO	AO	PI		VI			
37		1	14252	VO	ESC	TO	AO	PI		VI			Decoració formada per una franja de dos filets dobles en morat i un de verd entremig. Motiu central vegetal.
37		1	14252	PS	SLR	TO	AO	PI		VI			Decoració formada per una franja en morat en el límit de la vora i restes d'una estrella de sis punts com a motiu central.
37		1	14252	FO	SLR	TO	AO	PI		VI			Motiu central és un element vegetal, possiblement un pi.
37		1	14252	FO	SLR	TO	AO	PI		VI			Motiu central és un peix.

CARRER HOSPITAL 140-142, CARME 101-109 (045/07) (BARCELONA)

INVENTARI DE MATERIAL ARQUEOLÒGIC

U.E.	Núm.	Frag.	Class.	Def. Fragm.	Típo.	Tècnica	Decoració		Acabats		Cronologia	Observacions
							Int.	Ext.	Int.	Ext.		
37		1	14252	FO	SLR	TO	AO	PI		VI		Motiu central és un element vegetal, possiblement una flor.
37		1	14252	FO	SLR	TO	AO	PI		VI		
37		2	14252	PS	SLR	TO	AO	PI		VI		Decoració formada per una franja morada resseguint la vora.
37	4	1	14252	PS	SLR	TO	AO	PI		VI		Decoració formada per una franja morada resseguint la vora.
37		1	14252	PS	SLR	TO	AO	PI		VI		Motiu central són tres línies paral·leles en morant.
37		1	14252	PS	SLR	TO	AO	PI		VI		
37	5	1	14252	PS	SLR	TO	AO	PI		VI		Motiu central en morat i és un escut pseudoheràldic.
37	6	1	14252	PS	ESC	TO	AO	PI		VI		Motiu central és un escut pseudoheràldic i la seva decoració està formada per un escut triangular amb un element intern que no es pot identificar.
37		3	14252	SN	POT	TO	AO		PI	VI	VI	
37		1	14252	SN	POT	TO	AO		PI	VI	VI	Decoració de la corda seca. Vidrat interior en vers

CARRER HOSPITAL 140-142, CARME 101-109 (045/07) (BARCELONA)

INVENTARI DE MATERIAL ARQUEOLÒGIC

U.E.	Núm.	Frag.	Class.	Def.		Decoració		Acabats		Cronologia	Observacions	
				Fragm.	Tipo.	Tècnica	Pasta	Int.	Ext.			Int.
37		1	40009									Fragment de màrbre blanc
37		11	60051									Ossos llargs ovicaprit
37		2	60051									Fragments mandíbula ovicaprit
37		3	60051									Fragments ossos bòvit
50		1	13250	SN	FIN	TO	AO					UF103
50		1	13250	SN	FIN	TO	GO					UF103
50		1	13258	VO	OLL	TO	AO					UF103
52		3	3000	SN	FIN							
52		1	14003	SF	FIN	TO	AO			VI	VI	Vidrat verd
52		2	14003	SF	FIN	TO	AO				VI	

CARRER HOSPITAL 140-142, CARME 101-109 (045/07) (BARCELONA)

INVENTARI DE MATERIAL ARQUEOLÒGIC

U.E.	Núm.	Frag.	Class.	Def. Fragm.	Tipo.	Tècnica	Pasta	Decoració		Acabats		Cronologia	Observacions
								Int.	Ext.	Int.	Ext.		
52		1	14003	NA	FIN	TO	AO			VI	VI		Possible aiguamans
52		1	14003	NA	FIN	TO	AO			VI	VI		
52		2	14003	SF	FIN	TO	AO			VI	VI		Vidrat verd
52		2	14003	SF	FIN	TO	AO			VI			Vidrat marró
52		1	14003	SF	FIN	TO	AO				VI		Vidrat verd
52		1	14003	VO	PTL	TO	AO			VI			
52		1	14003	VO	OLL	TO	AO			VI	VI		Vidrat marró
52		1	14003	VO	FIN	TO	AO			VI	VI		Presenta restes de la nansa i vidrat verd
52		1	14005	SR	FIN	TO	AR						
52		1	14100	VO	EOR	TO	AO			VI	VI		

CARRER HOSPITAL 140-142, CARME 101-109 (045/07) (BARCELONA)

INVENTARI DE MATERIAL ARQUEOLÒGIC

U.E.	Núm.	Frag.	Class.	Def. Fragm.	Tipo.	Tècnica	Pasta	Decoració		Acabats		Cronologia	Observacions
								Int.	Ext.	Int.	Ext.		
52		1	14100	SF	FIN	TO	AO			VI	VI		
52		4	14102	VO	FIN	TO	AO	PI		VI	VI	XV-XVI	
52		1	14102	SN	FIN	TO	AO	PI		VI	VI		
52		1	14102	VO	FIN	TO	AO	PI		VI			Decoració amb motiu epigràfic intel·ligible.
52		2	14102	VO	FIN	TO	AO	PI		VI	VI		Decoració formada per franges blaves en paral·lel.
52		1	14128	SF	FIN	TO	AO	PI		VI	VI		
52		1	14200	OR	EOR	TO	AO	PI		VI	VI		
52		1	14209	SF	FIN	TO	AO	PI		VI	VI		
52		2	14209	OR	EOR	TO	AO	PI		VI	VI		
52		1	14252	VO	FIN	TO	AO	PI		VI		XIV	Decoració amb una línia morada i una verda.

CARRER HOSPITAL 140-142, CARME 101-109 (045/07) (BARCELONA)

INVENTARI DE MATERIAL ARQUEOLÒGIC

U.E.	Núm.	Frag.	Class.	Def. Fragm.	Tipo.	Tècnica	Decoració		Acabats		Cronologia	Observacions
							Int.	Ext.	Int.	Ext.		
52		1	20002	CLA								
52		1	30000	VO								
52		1	30000	CO	AMP							
1006		1	13106	PE	PAT	MO	AO	RO		VE	VE	
1006		1	14002	PE	FIN	TO	AO					
1006		1	14002	NA	FIN	TO	AO					
1006		1	14003	FO	MOR	TO	AO			VI	VI	Vidrat intern melat, extern verd.
1006		1	14003	SF	FIN	TO	AO				VI	Vidrat verd.
1006		1	14003	FO	FIN	TO	AO			VI		Vidrat verd.
1006		1	14003	SF	PAT	TO	AO	PI		VI		Vidrat marró i groc..

CARRER HOSPITAL 140-142, CARME 101-109 (045/07) (BARCELONA)

INVENTARI DE MATERIAL ARQUEOLÒGIC

U.E.	Núm.	Frag.	Class.	Def.			Decoració				Acabats		Cronologia	Observacions
				Fragm.	Tipo.	Tècnica	Pasta	Int.	Ext.	Int.	Ext.			
1006		4	14100	SF	FIN	TO	AO			VI	VI			
1006		2	14104	SF	FIN	TO	AO	PI		VI	VI	S. XVII		
1006		1	14104	VO	FIN	TO	AO	PI		VI	VI	S. XVII		
1006		1	14107	PE	PAT	TO	AO	PI		VI	VI	S. XVIII		
1006		1	14107	VO	PAT	TO	AO	PI		VI	VI	S. XVIII		
1006		2	14128	FO	ESC	TO	AO	PI		VI	VI	S. XIV		
1006		1	14200	SF	PAT	TO	AO	PI	PI	VI	VI	S. XV- XVII		
1006		1	14200	VO	ESC	TO	AO	PI	PI	VI	VI	S. XV- XVII		
1006		1	14250	SF	PAT	TO	AO	PI		VI		S. XIII- XIV		
1006		1	14250	PE	PAT	TO	AO	PI		VI	VI			

CARRER HOSPITAL 140-142, CARME 101-109 (045/07) (BARCELONA)

INVENTARI DE MATERIAL ARQUEOLÒGIC

U.E.	Núm.	Frag.	Class.	Def.	Decoració				Acabats		Cronologia	Observacions	
				Fragm.	Tipo.	Tècnica	Pasta	Int.	Ext.	Int.			Ext.
1006		1	14250	VO	PAT	TO	AO	PI		VI		S. XIII-XIV	
1006		1	14304	FO	PAT	TO	AO	PI		VI			"Terraglia nera".
1006		1	20001		AGC								
1007		1	14100	PS	TAS	TO	AO			VI	VI		
1007		1	14301	SF	FIN	TO	AO		PI	VI	VI		
1007		1	14303	VO	SAF	TO	AO	PI		VI	VI	S. XIX	
1007		1	20001		MON								
1023		2	13250	SF	FIN	TO	AM						
1023		1	13250	VO	FIN	TO	AM				EN		Engalba vermella.
1023		1	14003	VO	POA	TO	AO		AC		VI		Vidrat verd.

CARRER HOSPITAL 140-142, CARME 101-109 (045/07) (BARCELONA)

INVENTARI DE MATERIAL ARQUEOLÒGIC

U.E.	Núm.	Frag.	Class.	Def.		Decoració				Acabats		Cronologia	Observacions
				Fragm.	Tipo.	Tècnica	Pasta	Int.	Ext.	Int.	Ext.		
1026		1	14252	VO	PAT	TO	AO	PI		VI		S. XIII- XIV	
1026		1	30000	SF	VIN								
1036		8			CLA								
1036		1	14002	VO	FOG	TO	GO						
1036		1	14003	NA	FIN	TO	AO			VI	VI		Vidrat melat.
1036		1	14003	NA	FIN	TO	AO			VI	VI		Vidrat verd.
1036		1	14006	VO	FIN	TO	GR			VI	VI		Vidrat marró.
1036		1	14100	SF	FIN	TO	AO			VI	VI		
1036		3	14104	SF	FIN	TO	AO	PI		VI	VI		
1036		1	14107	SF	FIN	TO	AO	PI		VI	VI	S. XVIII	

CARRER HOSPITAL 140-142, CARME 101-109 (045/07) (BARCELONA)

INVENTARI DE MATERIAL ARQUEOLÒGIC

U.E.	Núm.	Frag.	Class.	Def.		Decoració				Acabats		Cronologia	Observacions	
				Fragm.	Tipo.	Tècnica	Pasta	Int.	Ext.	Int.	Ext.			
1036		1	20001		AGC									
1036		1	20001		ATI									
1038		1	14002	SF	FIN	TO	AO							
1038		5	14003	SF	FIN	TO	AO			VI				Vidrat marró.
1038		2	14003	VO	GER	TO	AO			VI				Vidrat marró.
1038		1	14003	FO	FIN	TO	AO			VI				Vidrat marró.
1038		1	14003	SF	FIN	TO	AO			VI	VI			Vidrat melat.
1038		1	14003	SF	FIN	TO	AO				VI			Vidrat verd.
1038		1	14003	SF	FIN	TO	AO				VI			Vidrat melat.
1038		1	14005	AN	FIN	TO	AO			VI	VI			Vidrat verd.

CARRER HOSPITAL 140-142, CARME 101-109 (045/07) (BARCELONA)

INVENTARI DE MATERIAL ARQUEOLÒGIC

U.E.	Núm.	Frag.	Class.	Def. Fragm.	Típo.	Tècnica	Decoració		Acabats		Cronologia	Observacions	
							Pasta	Int.	Ext.	Int.			Ext.
1038		1	14104	SF	FIN	TO	AO	PI		VI	VI	S. XVII	
1038		2	14107	SF	PAT	TO	AO	PI		VI	VI	S. XVIII	
1038		1	14306	SF	FIN	TO	AO				VI		Vidrat verd, groc i marró.
1041		1	14100	SF	FIN	TO	AO			VI			
1041		1	14252	VO	PAT	TO	AO	PI		VI		S. XIII- XIV	
1043		1	14002	SF	FIN	TO	AO						
1043		1	14200	SF	FIN	TO	AO	PI	PI	VI	VI	S. XV-XVI	
1044		1	14003	NA	POA	TO	AO		AC	VI	VI		Vidrat verd.
1051		1	14003	VO	OLL	TO	GO			VI			Vidrat melat
1051		1	14100	SF	FIN	TO	AO			VI			

CARRER HOSPITAL 140-142, CARME 101-109 (045/07) (BARCELONA)

INVENTARI DE MATERIAL ARQUEOLÒGIC

U.E.	Núm.	Frag.	Class.	Def. Fragm.	Tipo.	Tècnica	Pasta	Decoració		Acabats		Cronologia	Observacions
								Int.	Ext.	Int.	Ext.		
1051		1	14100	SF	FIN	TO	AO			VI	VI		
1051		1	14100	PE	FIN	TO	AO			VI	VI		
1051		1	14102	PE	PAT	TO	AO	PI		VI	VI	S. XV-XVI	
1051		2	14104	SF	FIN	TO	AO	PI		VI	VI	S. XVII	
1051		1	14104	SF	POT	TO	AO		PI	VI	VI	S. XVII	
1051		1	14107	PE	PAT	TO	AO	PI		VI	VI	S. XVIII	
1051		1	14107	SF	PAT	TO	AO	PI		VI	VI	S. XVIII	
1051		1	14304	VO	TAS	TO	AO		PI	VI	VI	S. XVIII	Producció ligur (Savona o Albisola). Motiu amb ocell "giallo franco".
1053		1	14003	VO	POA	TO	AO		AC		VI		Vidrat verd.
1053		1	14100	FO	ESC	TO	AO			VI	VI		

CARRER HOSPITAL 140-142, CARME 101-109 (045/07) (BARCELONA)

INVENTARI DE MATERIAL ARQUEOLÒGIC

U.E.	Núm.	Frag.	Class.	Def. Fragm.	Tipo.	Tècnica	Pasta	Decoració		Acabats		Cronologia	Observacions
								Int.	Ext.	Int.	Ext.		
1053		1	14100	SF	FIN	TO	AO			VI	VI		
1053		1	14100	SF	ESC	TO	AO			VI	VI		
1053		1	14102	SF	FIN	TO	AO	PI		VI		S. XVI	
1053		1	20001		CAD								Rosari. Restaurat amb número de catàleg R-8191.MHCB032934
1067		1	14003	VO	GIB	TO	AO			VI			Vidrat verd.
1067		1	14100	VO	ESC	TO	AO			VI			
1069		1	20001		PJA								Medalla amb imatge de la Verge del Pilar amb el Nen a l'anvers amb inscripció "N·S DEL PILAR DE SAGOSTINO DE ARENA ROMA" i Sta. Rita al revers amb la inscripció: "[...] L RITA DE CAS" Restaurat amb número de catàleg R-8187.
1069		33	30001		DEN								Restaurat amb número de catàleg R-8187.MHCB032936
1069		17	30001		DEN								Amb restes de bronze. Restaurat amb número de catàleg R-8187.MHCB032935
1075		1	14002	SF	FIN	TO	AO						

CARRER HOSPITAL 140-142, CARME 101-109 (045/07) (BARCELONA)

INVENTARI DE MATERIAL ARQUEOLÒGIC

U.E.	Núm.	Frag.	Class.	Def. Fragm.	Tipo.	Tècnica	Decoració		Acabats		Cronologia	Observacions
							Int.	Ext.	Int.	Ext.		
1077		13	20002		CLA							
1078		2	20001		ANL							Restaurat amb número de catàleg R-8188.MHCB 032927 I MHCB032932
1089		1	14003	SF	FIN	TO	AO			VI		Vidrat marró.
1089		1	14005	SF	FIN	TO	AR					
1089		2	14005	VO	POA	TO	AR					
1093		1	14003	VO	OLL	TO	GO			VI		Vidrat marró.
1093		1	14102	PE	PAT	TO	AO	PI		VI	S. XV	
1096		2	14003	SF	FIN	TO	AO			VI		Vidrat melat.
1096		1	14003	SF	FIN	TO	AO			VI		Vidrat verd.
1096		1	14003	VO	OLL	TO	AO			VI		Vidrat verd.

CARRER HOSPITAL 140-142, CARME 101-109 (045/07) (BARCELONA)

INVENTARI DE MATERIAL ARQUEOLÒGIC

U.E.	Núm.	Frag.	Class.	Def.		Decoració				Acabats		Cronologia	Observacions
				Fragm.	Tipo.	Tècnica	Pasta	Int.	Ext.	Int.	Ext.		
1096		2	14100	VO	PAT	TO	AO			VI			
1096		2	14128	SF	ESC	TO	AO	PI		VI	VI	S. XIV	
1096		2	20002		CLA								
1108		6	14003	SF	FIN	TO	AO			VI			Vidrat marró
1108		2	14003	SF	FIN	TO	AO			VI			Vidrat verd.
1108		1	14003	SF	FIN	TO	AO			VI			Vidrat melat.
1108		1	14003	SF	FIN	TO	AO			VI	VI		Vidrat groc.
1108		1	14003	VO	FIN	TO	AO			VI	VI		Vidrat marró
1108		2	14104	SF	FIN	TO	AO	PI		VI		S. XVII - XVIII	
1108		1	14128	PE	PAT	TO	AO	PI		VI		S. XIV	

CARRER HOSPITAL 140-142, CARME 101-109 (045/07) (BARCELONA)

INVENTARI DE MATERIAL ARQUEOLÒGIC

U.E.	Núm.	Frag.	Class.	Def. Fragm.	Tipo.	Tècnica	Decoració		Acabats		Cronologia	Observacions	
							Pasta	Int.	Ext.	Int.			Ext.
1108		1	14306	VO	FIN	TO	AO			VI	VI		En groc i marró.
1108		3	20001		AGC								
1108		1	20001		PJA								Medalla amb imatge de Crist a l'anvers i St. Pere al revers amb la inscripció: "S. PETRUS APOST." Restaurat amb número de catàleg R-8190.MHCB032924
1108		1	20001		PJA								Medalla amb imatge de la Verge amb el Nen a l'anvers i St. Pere al revers amb la inscripció: "S. PIDRO ARGUIS" Restaurat amb número de catàleg R-8190.MHCB032930
1108		1	20001		PJA								Medalla amb imatge de la Verge amb el Nen a l'anvers i St. Joseph al revers amb la inscripció: "S. IOSE A-GUPERTIN·O·M·C·" Restaurat amb número de catàleg R-8190.MHCB0329231
1108		4	20002		CLA								
1108		1	30003										
1115		1	20001		CAD								Rosari, amb denes de pasta vítria blaves, verdes i ocres. Restaurat amb número de catàleg R-8189.MHCB032933
1115		1	20001		SIV								Tancament o agulla d'una sivella. Restaurat amb número de catàleg R-8192.MHCB032925
1115		1	20001		ANL								Restaurat amb número de catàleg R-8192 MHCB032926

CARRER HOSPITAL 140-142, CARME 101-109 (045/07) (BARCELONA)

INVENTARI DE MATERIAL ARQUEOLÒGIC

U.E.	Núm.	Frag.	Class.	Def. Fragm.	Tipo.	Tècnica	Decoració		Acabats		Cronologia	Observacions
							Int.	Ext.	Int.	Ext.		
1115		1	20003		ANL							Restaurat amb número de catàleg R-8192.MHCB032928
1115		1	30000	SF	VIN							
1115		3	30003		ER							
1115		1	60050									Falange proximal de la mà. Restaurat amb número de catàleg R-8192.
1116		1	14003	VO	FIN	TO	AO			VI	VI	Vidrat verd.
1116		1	14128	SF	FIN	TO	AO	PI		VI	VI	S. XIV
1128		1	13106	VO	DRAG .27B	MO	AO			VE	VE	40-80 d. C.
1128		1	14003	AN	POA	TO	AO		AC	VI	VI	Vidrat verd.
1128		1	14003	NA	POA	TO	AO		AC	VI	VI	Vidrat verd.
1128		3	14003	SF	FIN	TO	AO			VI	VI	Vidrat verd.

CARRER HOSPITAL 140-142, CARME 101-109 (045/07) (BARCELONA)

INVENTARI DE MATERIAL ARQUEOLÒGIC

U.E.	Núm.	Frag.	Class.	Def.		Decoració				Acabats		Cronologia	Observacions
				Fragm.	Tipo.	Tècnica	Pasta	Int.	Ext.	Int.	Ext.		
1138		3	14003	SF	FIN	TO	AO			VI			Vidrat marró.
1138		1	14003	NA	FIN	TO	AO			VI	VI		Vidrat marró.
1138		2	14003	SF	FIN	TO	AO			VI			Vidrat melat.
1138		1	14003	SF	FIN	TO	AO				VI		Vidrat verd.
1138		1	14003	NA	OLL	TO	AO			VI	VI		Vidrat verd.
1138		2	14100	SF	PAT	TO	AO			VI			
1138		2	14100	SF	PAT	TO	AO			VI	VI		
1138		1	14100	PE	PAT	TO	AO			VI	VI		
1138		1	14100	FO	FIN	TO	AO			VI	VI		
1138		1	14102	PE	PAT	TO	AO	PI		VI		S. XV-XVI	

CARRER HOSPITAL 140-142, CARME 101-109 (045/07) (BARCELONA)

INVENTARI DE MATERIAL ARQUEOLÒGIC

U.E.	Núm.	Frag.	Class.	Def.		Decoració				Acabats		Cronologia	Observacions	
				Fragm.	Tipo.	Tècnica	Pasta	Int.	Ext.	Int.	Ext.			
1138		1	30000	VO	AMP									
1138		1	30000	SF	VIN									
1138		1	30003											
1218		1	20002		CLA									
1218		1	20002		CLA									
1224		1	2002		CLA									
2001		2	14002	SF	FIN	TO	AO							
2001		1	14002	SF	FIN	TO	AO							
2001		1	14003	SF	FIN	TO	AO			VI				Vidrat marró.
2001		1	14003	VO	PAT	TO	AO			VI				Vidrat marró.

CARRER HOSPITAL 140-142, CARME 101-109 (045/07) (BARCELONA)

INVENTARI DE MATERIAL ARQUEOLÒGIC

U.E.	Núm.	Frag.	Class.	Def.		Decoració				Acabats		Cronologia	Observacions
				Fragm.	Tipo.	Tècnica	Pasta	Int.	Ext.	Int.	Ext.		
2001		1	14003	VO	FIN	TO	AO			VI			Vidrat verd.
2001		1	14003	SF	FIN	TO	AO			VI	VI		Vidrat verd.
2001		1	14003	VO	GIB	TO	AO			VI			Vidrat melat.
2001		1	14005	SF	FIN	TO	GM						
2001		2	14005	SF	FIN	TO	GR						
2001		1	14100	FO	FIN	TO	AO			VI	VI		
2001		1	14100	FO	ESC	TO	AO			VI	VI		
2001		1	14100	VO	PAT	TO	AO			VI	VI		
2001		1	14104	SF	ESC	TO	AO	PI		VI	VI	S. XVII	
2001		1	14128	FO	FIN	TO	AO	PI		VI		S. XIV	

CARRER HOSPITAL 140-142, CARME 101-109 (045/07) (BARCELONA)

INVENTARI DE MATERIAL ARQUEOLÒGIC

U.E.	Núm.	Frag.	Class.	Def. Fragm.	Tipo.	Tècnica	Pasta	Decoració		Acabats		Cronologia	Observacions
								Int.	Ext.	Int.	Ext.		
2001		1	14200	VO	ESC	TO	AO	PI	PI	VI	VI	S. XV-XVI	
2001		1	14200	SF	FIN	TO	AO	PI	PI	VI	VI	S. XV-XVI	
2003		1	14003	SF	FIN	TO	AO			VI			Vidrat melat.
2003		1	14005	SF	FIN	TO	AR						
2003		1	14006	SF	FIN	TO	AR			VI			Vidrat verd.
2003		1	14108	PE	PAT	TO	AO	PI		VI	VI	S. XIV	
2003		1	14200	FO	PAT	TO	AO	PI	PI	VI	VI	S. XV-XVI	
2003		1	14208	VO	ESC	TO	AO	PI	PI	VI	VI	S. XVI-XVII	
4006		1	14003	VO	GIB	TO	AO			VI			Vidrat marró.
4006		1	14003	SF	FIN	TO	AO		IS		VI		Vidrat verd.

CARRER HOSPITAL 140-142, CARME 101-109 (045/07) (BARCELONA)

INVENTARI DE MATERIAL ARQUEOLÒGIC

U.E.	Núm.	Frag.	Class.	Def.		Decoració				Acabats		Cronologia	Observacions
				Fragm.	Tipo.	Tècnica	Pasta	Int.	Ext.	Int.	Ext.		
4006		1	14100	SF	ESC	TO	AO			VI	VI		
4026		1	14120	VO	PAT	TO	AO	PI		VI	VI	1650-1700	
4026		1	50029								VI		Vidrat verd.
7005		1	13400	SF	FIN	TO	GO						
7013		1	13400	SF	FIN	TO	AO						Probablement romà.
7015		1	13250	SF	FIN	TO	GR			EN	EN		Engalba vermella.
7015		1	13402	SF	FIN	TO	GR						
7019		1	20001		AGU								
7026		1	20001		AGU								
8019		1	13400	SF	FIN	TO	AO						Probablement romà.

CARRER HOSPITAL 140-142, CARME 101-109 (045/07) (BARCELONA)

INVENTARI DE MATERIAL ARQUEOLÒGIC

U.E.	Núm.	Frag.	Class.	Def. Fragm.	Tipo.	Tècnica	Decoració		Acabats		Cronologia	Observacions	
							Pasta	Int.	Ext.	Int.			Ext.
10002		4	20002		EPA								
10002		5	20002		PNX								
10002		3	20002		CLA							Claus de grans dimensions per utilitzar-se en construcció.	
10002		1	20002									Piqueta	
10002		1	20002									Element de plomada.	
10002		1	20002		DRT								
10002		1	20002									Mall	
10002		1	20002									Tapadora per conducció d'aigua.	
10002		1	40018		MOL								
11000		1	13150	VO	Mayet XXI	TO	AR		AC	EN	EN	25 a.C. - 25 d.C.	Engalba negra.

CARRER HOSPITAL 140-142, CARME 101-109 (045/07) (BARCELONA)

INVENTARI DE MATERIAL ARQUEOLÒGIC

U.E.	Núm.	Frag.	Class.	Def. Fragm.	Tipo.	Tècnica	Pasta	Decoració		Acabats		Cronologia	Observacions
								Int.	Ext.	Int.	Ext.		
11000		2	13250	SF	FIN	TO	GO						Probable tegula.
11005		1	14003	VO	SEV	TO	AO			VI			Vidrat melat.
11005		1	14003	PE	SEV	TO	AO			VI			Vidrat melat.
11005		1	14003	FO	MOR	TO	AO			VI			Vidrat melat.
11005		2	14100	SF	FIN	TO	AO			VI			
11005		1	14100	VO	ESC	TO	AO			VI			

SERVEI D'ARQUEOLOGIA
**TAULA CODIS PER A INVENTARI DE MATERIALS
 ARQUEOLÒGICS**
CERÀMICA
1. CLASSIFICACIÓ

11000	Prehistòria	13050	campaniana/vernís negre indeterminada
11001	Neolítica	13051	precampaniana
11050	del Coure	13052	campaniana A
11101	del Bronze	13053	campaniana A tardana
11101	del Bronze antic	13054	campaniana B
11102	del Bronze mig	13055	campaniana B-oide
11103	del Bronze final	13056	campaniana BC
12000	Protohistòrica sense determinar	13057	campaniana empuritana
12001	feno-púnica indeterminada	13058	etrusca vernís negre
12002	feno-púnica engalba vermella	13059	imitacions campanianes13101
12003	feno-púnica engalba negra	13060	vernís negre púnic
12004	no-púnica engalba comuna		
12005	grega d'occident	13100	terra sigillata indeterminada
12050	roja a torn	13101	presigillata
12051	engalba roja	13102	T S precoç
12052	pintada	13103	T S aretina
12053	comuna ibèrica	13104	T S itàlica
12054	grisa de la costa catalana	13105	T S tardo-itàlica
12055	grollera	13106	T S sudgàl·lica
12056	grans recipients d'emmagatzematge	13107	T S marmorata
13000	Món Clàssic sense determinar	13108	T.S clara B
13001	grega indeterminada	13109	T S hispànica tardana
13002	<i>buchero nero</i>	13110	T S hispànica indeterminada
13003	àtica figures negres	13111	T S africana A
13004	àtica figures vermelles	13112	T S africana A/D
13005	àtica vernís negre	13113	T S africana A/C
13006	taller de les petites estampetes	13114	T S africana C
13007	taller de Rhode	13115	T S africana D
13008	taller de Nikia-Ion	13116	T S africana indeterminada
13009	taller de pàteres 3 palmetes radials	13117	imitacions T S hispànica
		13118	T S clara
		13119	T S lucente

13120	paleocristina grisa	13300	àmfora indeterminada
13121	paleocristina ataronjada	13301	àmfora massaliota
13122	<i>late Roman C</i>	13302	àmfora feno-púnica
13123	produccions orientals (corintia)	13303	àmfora ebussitana
13124	vidriada romana	13304	àmfora romana
13125	imitacions lara D	13305	àmfora greco-itàlica
13126	paleocristina pintada	13306	àmfora itàlica
		13307	àmfora gàlica
13150	parets fines indeterminades	13308	àmfora hispànica
13151	parets fines itàliques	13309	àmfora bètica
13152	parets fines d'Acco	13310	àmfora de la Tarraconense
13153	parets fines sudgàliques	13311	àmfora lusitana
13154	parets fines "clofolla d'ou"	13312	àmfora africana
13155	parets fines hispàniques	13313	àmfora oriental
13156	imitacions parets fines	13314	suports d'àmfores
		13315	àmforiscs
13200	llàntia indeterminada	13316	disc terra cuita
13201	llàntia grega	13317	taps
13202	llàntia republicana	13318	fragments vasos retallats
13203	llàntia republicana vernís negre	13319	altres accessoris
13204	llàntia imperial	13320	<i>dollia</i>
13205	llàntia imperial de volutes	13321	àmfora rodia
13206	llàntia imperial de disc	13322	àmfora corintia
13207	llàntia africana de canal	13323	àmfora Samos
13208	llàntia africana		
13209	llàntia africana paleocristiana	13400	comuna a torn oxidada d'època indeterminada
13210	llàntia africana ARS	13401	comuna a mà oxidada d'època indeterminada
		13402	comuna a torn reduïda d'època indeterminada
13250	comuna oxidada	13403	comuna a mà reduïda d'època indeterminada
13251	comuna reduïda	13404	comuna oxidada d'època indeterminada
13252	comuna baix-imperial	13405	comuna reduïda d'època indeterminada
13253	comuna engalba blanca	13406	comuna a torn bescuitada indeterminada
13254	comuna engalba negra		
13255	comuna engalba vermella	13500	comuna oxidada medieval
13256	comuna roig pompeïa	13501	comuna reduïda medieval
13257	comuna itàlica	13502	comuna bescuitada medieval
13258	comuna africana de cuina		
13259	comuna emporitana oxidada		
13260	comuna de cuina acurada		
13261	imitacions comuna africana		
13262	comuna bescuitada		
13263	ceràmica comuna de Lípari		
13264	ceràmica daurada		
13265	ceràmica eivissenca tardo antiga		
13266	ceràmica de Pantelleria		
13267	ceràmica itàlica tardo antiga		

14000	Món medieval i modern indeterminat	14125	blanca i blava de la figueta
14001	comuna oxidada a mà	14126	blanca i blava de la cirera
14002	comuna oxidada a torn	14127	
14003	comuna oxidada vidriada	14128	blanca i blava Paterna-Manises
14004	comuna reduïda a mà	14129	blanca i groga "orla d'influència del Renaixement"
14005	comuna reduïda a torn		
14006	comuna reduïda vidriada	14200	reflex metàl·lic
		14201	reflex metàl·lic producció catalana
14050	islàmica indeterminada	14202	reflex metàl·lic de l'ungla
14051	islàmica verd-manganès	14203	reflex metàl·lic de sanefa amb gallons
14052	islàmica melada	14204	reflex metàl·lic de sanefa amb fulles
14053	islàmica corda seca total	14205	reflex metàl·lic de sanefa en negatiu
14054	islàmica corda seca parcial	14206	reflex metàl·lic decoració floral
14055	islàmica esgrafiada	14207	reflex metàl·lic de fons picat
14056	islàmica pintada	14209	reflex metàl·lic de pinzell-pinta
14057	islàmica daurada reflex metàl·lic)	14210	reflex metàl·lic decoració geomètrica
14058	islàmica a motlle	14211	reflex metàl·lic amb lletres o anagrames
14059	islàmica comuna oxidada	14210	reflex metàl·lic i blava
14060	islàmica comuna reduïda	14212	reflex metàl·lic de Paterna
14061	islàmica manganès sota coberta melada	14213	reflex metàl·lic de Manises
14062	islàmica vidrada	14214	reflex metàl·lic de Paterna-Manises
		14215	reflex metàl·lic sanefa reticulada
14100	vidrada blanca	14250	blanca i manganès
14101	blanca i blava	14251	blanca-manganès blau i manganès
14102	blanca i blava de Barcelona	14252	blanca-manganès verd i manganès
14103	blanca i blava catalana	14253	blanca-manganès verd i manganès de Paterna
14104	blanca i blava d'orles diverses	14254	blanca-manganès verd i manganès de Manises
14105	blanca i blava de la botifarrada	14255	blanca-manganès verd i manganès catalana
14106	blanca i blava de l'arracada	14256	blanca-manganès i verd
14107	blanca i blava d'influència francesa	14257	blanca-manganès i polícroma
14108	blanca i blava de la cirereta	14300	pisa blanca
14109	blanca i blava de faixes o sintes	14301	pisa decorada
14110	blanca i blava de la Segarra	14302	porcellana
14111	blanca i blava d'Escornalbou	14303	Pickman/Cartuja
14112	blanca i blava de la panotxa	14304	d'importació
14113	blanca i blava regalats	14305	maiolica ligur
14114	blanca i blava de Poblet	14306	polícroma
14115	blanca i blava de sanefa negativa		
14116	blanca i blava de transició	14000	vaixella segle XX
14117	blanca i blava amb la Tau		
14118	blanca i blava d'influència de Savona	15000	material ceràmic no recipient
14119	blanca i blava corbata o palmera		
14120	blanca i blava ditada		
14121	blanca i blava de blondes		
14122	blanca i blava de Paterna		
14123	blanca i blava de Manises		
14124	blanca i blava de Manises i groga		

2. DEFINICIÓ DEL FRAGMENT

sense forma	SN
sense definir	SD
perfil sense	PS
vora	VO
nansa	NA
arrencament de nansa	AN
coll	CO
carena	CR
llavi	LL
fons	FO
peu	PE
pivot	PI
bec	BE

Per a llànties:

<i>Infundibulum</i>	IN
Pico (<i>rostrum</i>)	RO
Orla (<i>margo</i>)	MA
Disc	DI
Volutes	VL

3. FORMA: Per a materials no classificats tipològicament. Bàsicament, ceràmiques prehistòriques, medievals i modernes)

Ceràmica a mà:

bol/vas carenat	BCA
bol/vas cilíndric	BCI
bol/vas bitroncocònic	BBT
bol/vas troncocònic	BTR
bol/vas elíptic	BEL
bol/vasglobular	BGL
bol/vasglobular amb coll	BGC
bol/vas germinat	BGE
Bol/vas múltiple	BMU
bol/vas ovoide	BOV
bol/vas perfil en S	BPS
bol/vas semiesfèric	BSE
bol/vas subesfèric o	
subesfèric de vora exvasada	BSU
copa	COP
cullera	CUL
formatgera	FOR
forma indeterminada	FIN
fragment retallat no perforat	FRN
fragment retallat perforat	FRP

gresol	GES
paleta	PAL
plat carenat	PCA
plat/tapadora	PLT
plata	PLA
suport	SOP
tassa	TAS

Ceràmica a torn:

Ceràmica grega

Alabastró	ALA
Àmfora	AMF
Aryballos	ARY
Hydria	HYD
Kalathos	KAL
kratera calze	KCA
kratera campana	KCP
krateracolumnes	KCO
kratera volutes	KVO
kylix	KYL
lebes	LEB
lekythos	LEK
oinochoe	OIN
pelike	PEL
skiphos	SKI
stamnos	STA
ungëntari bulb	UBU
ungëntari fusiforme	UFU
ungëntari	UGU

Ceràmica clàssica, medieval i moderna

abeurador	ABE
ampolla	AMP
abací	BAC
barral	BLN
bol	BOL
canalobre	CAN
cassola	CSS
cassola patina cendrosa	CSC
càntir	CAT
catúfol	CAF
colador	COL
copa	COP
coffi	COS
cremaperfums	CRP
cubell	CUB
escalfeta	ESF
escudella	ESC
escudella d'orelletes	EOR

fogó FOG
 formes amb abocador FAB
 formes obertesFOB
 formes tancades FTA
 forma indeterminada FIN
 fruiter FRU
 gerra GER
 gerreta GET
 gerro GRR
 gibrell GIB
 got GOT
 greixonera GRE
 guardiola GUA
 llàntia cassola i bec pessigat LCB
 llàntia peu alt LPA
 llàntia piquera LPI
 llumanera LLU
 menjadora MEN
 mesura MES
 morter MOR
 motlle MOT
 motlle sigillata MSG
 olla OLL
 olla pàtina cendrosa OPC
 orsa ORS
 pàtera PTT
 plat PAT
 plat d'ala PDA
 plat/tapadora PTA
 plat/tapadora vora fumada PTF
 plata PLA
 plat tallador PTL
 poal POA
 pot POT
 pot de farmàcia PFA
 rentamans REN
 safata SAF
 saler SLR
 salsera SAL
 servidora SEV
 setrill SET
 sitra SIT
 suport SOP
 suport d'anell SAN
 suport rodet SRD
 tallador TAL
 tapadora TAP
 tassa TAS
 tenalla TEN

test TES
 tinter TIN
 tupí TUP
 urna URN
 xocolatera XOC

Material ceràmic no recipient (codi classificació 15000):

artefacte no definit AND
 bola BLA
 cilindres de forn CFO
 dena DEN
 fgura antropomorfa FAN
 figura zoomorfa FZM
 fragment d'argila indet. FAI
 fussaiola FUS
 joguina JOG
 màscara MAS
 pes de teler circular PTC
 pes de teler oval PTO
 pes de teler rectangular PTR
 pes de teler indeterminat PTI
 pes de teler troncocònic PTT
 pipes PIP
 placa PLC
 rodet ROD
 tres peus terrisser TPT
 disc circular terrisser DCT
 suport llar de foc SLF
 peça circular foradada PCF

4. TÈCNICA

a mà MA
 a torn TO
 a torn lent TL
 a motlle MO
 motlle cistelleria MC
 ensamblada EN
 indeterminada IN

5. DECORACIÓ

acanalada AC
 aiguada AG
 aplicació AL
 aplicació metàl·lica AM

aplicació pasta blanca AL
aplicació pasta roja AR
aplicació pedres AP
baquetons BA
barbotina BB
bigoti BI
botons BO
calada CA
cordons digitacions CD
cordons incisió CI
cordons impressió CM
cordons llisos CL
cordons pessigats CP
ditada DI
esgrafiada ES
excisa EX
impresa canya/os IO
impresa cardial IC
impresa cistelleria IL
impresa digitada ID
impresa espàtula IE
impresa estampillada NP
impresa pinta LL
impresa punxó MA
impresa puntillada MG
impresa raspatllada MO
impresa teixit IT
impresa ungulada IU
impresió fent incisió IM
impressions diverses IF
incisa IN
incisa pintada NP
llengüeta LL
mamellons MA
mangra MG
motlle MO
mugró MU
ondulació en vora OV
perforada PF
pessigada PE
pintada blanca PB
pintada negra PN
pintada roja PR
pintada roig-marronós PM
polícroma PP
pseudoexcisa PS
rodeta RO
vernís roig VR

6. PASTA

grollera GO
grollera oxidada GO
grollera reduïda GR
grollera mixta GM
acurada oxidada AO
acurada reduïda AR
acurada mixta AM
acurada bescuitada AB
grollera bescuitada GB
bescuitada BE
caolinítica CA

7. ACABATS

allisat AL
allisat amb fang AF
arenós AR
brunyit BR
encastació de fang EF
engalbat EN
esmaltat EM
espatulat ES
estriat ET
marques terrisser MT
pàtina cendrosa PC
pentinada PE
pintat PI
rugós RU
strice ST
vernissat VE
vidrat VI

METALL

1. CLASSIFICACIÓ

20000	indeterminat
20001	bronze
20002	ferro
20003	plata
20004	or
20005	plom
20006	aleacions diverses
20007	altres metalls
20008	coure

2. FORMA

agulla	AGU
agulla de cap	AGC
alabarda	ALB
àncora	ANC
anell	ANL
anella	ANE
arracada	ARR
arreus de cavall	ARC
artefacte indeterminat	ATI
ast	AST
bala	BAL
barra	BRR
bola/boleta	BLT
bomba	BOM
botó	BOT
braçalet	BRA
braser	BRS
cadena	CAD
clau	CLA
dena	DEN
destral	DRT
diadema	DMA
didal	DID
elements de carro	ECR
elements religiosos	ERE
enformador	ENF
escarpa	EPA
escòria	ESR
escultura	ESC
escut	EST
espasa	ESP
falcata	FAL

fibula indeterminada	FBI
fibula anular	FAN
fibula d'apèndix caudal	FAC
fibula de bucla	FBU
fibula de naveta	FNA
fibulade pivot	FPV
fibula doble ressort	FDR
fibula indígena de colze	FIC
figura antropomorfa	FAN
figura zoomorfa	FZM
fil/frag. riscle/anell/braçalet	FFR
frontissa	FTS
ganivet	GNV
gerra	GER
globelet	GOB
llingot	LIN
mirall	MRL
moneda	MON
pectoral	PEC
penjant	PJA
pinces	PNC
placa	PLC
pondius	PON
punta fletxa	PFL
punta llança/javelina	PLJ
punxó	PNX
punyal	PNY
serra	SER
sivella	SIV
vas	VAS
xinxeta	XIN

3. TÈCNICA

forja	FJ
fosa	FS
cisellar	CS
repussar	RP
calat	CL

VIDRE

1. CLASSIFICACIÓ

30000	vidre
30001	pasta vítrea
30002	cristall
30003	escòria

2. DEFINICIÓ DEL FRAGMENT

sense forma	SF
sense definir	SD
perfil sencer	PS
vora	VO
nansa	NA
arrencament de nansa	AN
coll	CO
carena	CR
llavi	LL
fons	FO
peu	PE
pivot	PI
bec	BE
pom/agafador	AG
escòria	ER
boca	BO

3. FORMA

fragment no definit	VIN
ampolla	AMP
amforisc	VAR
barreta	BAR
bol	BOL
camafeu	VCS
copa	COP
dena	DEN
element construcció	VEC
element d'ús funerari	VEF
element d'ús personal	VEP
flascons	VFL
gerra	GER
plat	PAT
plata	PLA
setrill	SET
ungüentari	UGU
vas	VAS

4. TÈCNICA

realització no definida	VIN
vidre-mosaic	AMP
motlle decorat	VAF
motlle baix relleu	MB
motlle volum rodó	MR
poliment	VL
tallat	VT
gravat	VG
amb aplicacions	VA
fondi d'or	VO
pintat	VP
bufat	VG

MATERIAL LÍTIC

1. CLASSIFICACIÓ

40000	indeterminat	Anell	ANE
40001	sílex	artefacte indeterminat	ATI
40002	quars	artefacte no defini	ATD
40003	jaspi	baix relleu	BAR
40004	granit	bala	BAL
40005	arenisca	bola	BLA
40006	volcànic	braçalet	BRA
40007	micaesquist	braçalet d'arquer	BÇA
40008	caliça	cassoleta	CTA
40009	marbre	dena	DEN
40010	alabastre	enformador	ENF
40011	conglomerat	escultura	ESC
40012	travertí	figura zoomorfa	FZM
40013	pissarra	figura antropomorfa	FAN
40014	pedres precioses	gresol	GES
40015	minerals	inscripció	INS
40016	fòssils	mà de molí	MMO
40017	rierencs	molí barquiforme	MBA
40018	calcària	molí (roda)	MOL

2. FORMA

pedra tallada no retocada ascla	ASC	motlle de fundició	MFU
pedra tallada no retocada fulla	FLL	peça circular foradada	PCF
pedra tallada no retocada rebuig	REB	peça circular no perforada	PCN
nucli fragmentat	FNU	pedestal	PED
nucli amb còrtex	NCO	penjant	PJA
nucli sense còrtex	NSC	placa	PLC
pedra retocada perforador	PFD	placa decorada	PDC
pedra retocada gratador	GRA	placa foradada	PFD
pedra retocada rascadora	RAS	punyal	PNY
pedra retocada làmina de dors	LDO	sarcòfag	SAR
pedra retocada làmina retocada	LRE		
pedra retocada punta de dors	PDO		
pedra retocada punta (retoc simple)	PUN		
pedra retocada geomètric	GEO		
pedra retocada denticulat	DNT		
pedra retocada truncadura	TRU		
pedra retocada punta de fletxa	PFL		
pedra retocada osca	OSC		
pedra polida cisell	CIS		
pedra polida destrat	DTA		
allisador	ALS		
àncora	ANC		

MATERIALS CONSTRUCCIÓ

1. CLASSIFICACIÓ

50000	alabastre
50001	arenisca
50002	elements ceràmics
50003	estuc/arrebossat
50004	fusta
50005	ímbrex
50006	indeterminat
50007	maó
50008	marbre
50009	morter
50010	mosaic
50011	tessel·les
50012	opus signinum
50013	pintura/estuc pintat
50014	rajoles
50015	tegula
50016	tegula “mammata”
50017	tegula de suports
50018	terracotes
50019	tovots/tapial
50020	cornisa
50021	columna
50022	capitell
50023	carreu
50024	antefix
50025	canonada
50026	gàrgola
50027	tubuli
50028	teula vidrada
50029	teula
50030	rajola blanca i blava (XVI)
50031	rajola blanca i blava moderna (XVII-XVIII)
50032	rajola polícroma (XVIII- XIX)
50033	rajola polícroma anterior (XVIII)
50034	rajola polícroma anterior (XVIII)
50035	canaló
50036	motllura
50037	rajola vidrada
50038	totxana

MATÈRIA ORGÀNICA

1. CLASSIFICACIÓ

60000	matèria orgànica general
60001	os
60002	ivori
60003	closca
60004	fusta treballada
60005	teixit
60006	cuïro
60007	vegetals
60008	paper
60050	restes antropològiques
60051	macrofauna
60052	microfauna
60053	fauna aquàtica
60054	malacofauna
60055	fusta no treballada
60056	carbó
60057	granes
60058	fauna terrestre no definida

2. FORMA

Agulla	AGU
agulla de cap agulla o punxó	AGC
ampolla	AMP
anell	ANE
aplic	APL
artefacte d'os/petxina/ibori	OPI
artefacte no definit	AND
beiana	BEI
bossa	BSA
botó	BOT
braçalet	BRA
caixa	CXA
calçat	CÇA
cistell	CTL
cistelleria	CIS
corda	CDA
corn tallat	COT
cullera	CUL
cullereta tocador	CUT
dau	DAU
dena	DEN
dent decorada	DTD

dent perforada	DTP
diari	DIA
enformador	ENF
espàtula	ESP
falange decorada	FLD
figura antropomorfa	FAN
figura zoomorfa	FZM
fitxa de joc	FIJ
frontissa	FTS
fus	FUS
fusta frag. indet.	FFI
fusta construcció naval	FCO
fusta construcció	FCN
ganxet	GAN
mànec	MEC
marcador	MCD
penjant	PJA
petxina frag. polida	POP
pinta	PNT
polidor	PUL
punta fletxa	PFL
punxó	PNX
punyal	PNY
raspall	RAS
resquill apuntat	RQA
sabates	SAB
tapadora	TAP
teixit	TXI
ullal porc sengñar tallat	UPS

3. TÈCNICA

matèria prima sense modificar	MPS
matèria prima en procés de fabricació	MPF
matèria prima modificada	MPM

MOSTRES PER A ANÀLISIS

70000	terra
70001	morter
70002	pedra
70003	metall
70004	carbó (anàlisi antracològica)
70005	pol·len
70006	granes
70007	llavors
70008	carbó (C-14)

ANNEX 4. FITXES DE RESTAURACIÓ

IDENTIFICACIÓ DE LA PEÇA

Objecte	Material de substrat	Tècnica	Descripció	Mesures	Dades arqueològiques		
<i>rosari i medalla</i>	<i>bronze, ferro i pasta vítrea</i>		<i>Medalla ovalada de bronze de mides 2.7 - 3 cm i 0.36 cm de gruix. Rosari ? de grans de pasta vítrea de color blau i vermelles (tres grans) i cadenate de ferro</i>	<i>h.</i>		Codi Interv. <i>045/07</i>	Denominació intervenció <i>C/Carme, 101</i>
Tipologia				<i>amp.</i>			
	Estrat superficial			<i>llarg.</i>			
Cronologia				<i>gruix</i>			
<i>s. XVIII</i>				\emptyset			
					Identificació arqueològica <i>U.E 1069 UF 11</i>		

ESTAT DE CONSERVACIÓ

Anàlisi visual				Anàlisi físico-química	
<i>alteracions físiques</i>		<i>productes de corrosió</i>		Tipus d'anàlisi	
Estat peça	Tipus alteració	Prod. corrosió	Afectació		
<i>peça incompleta</i>	<i>brutícia superficial</i>	<i>òxids</i>	<i>extesa</i>		
Núm fragments	<i>concrecions</i>	<i>carbonats</i>	<i>extesa</i>	Resultats	

INTERVENCIONS ANTERIORS

Intervencions in situ					Laboratori		OBJECTIUS	
Acció	Producte	%	Disolvent	Sistema aplicació			<input checked="" type="checkbox"/> <i>Neteja</i>	
							<input checked="" type="checkbox"/> <i>Estabilització</i>	
							<input checked="" type="checkbox"/> <i>Consolidació</i>	
							<input type="checkbox"/> <i>Restauració</i>	
							<input checked="" type="checkbox"/> <i>Embalatge</i>	
<input checked="" type="checkbox"/> <i>Documentació gràfica</i> <input type="checkbox"/> <i>Veure observacions</i>								

DOCUMENTACIÓ GRÀFICA

[Més imatges](#)

imatge inicial



imatge final



Neteja / Tractament químic

Tractament	Objectius	Producte	%	Disolvent	Sistema d'aplicació	Temps	T°C	Test	Valoració
A	eliminació de brutícia superficial	aigua destil.lada			bany	15'		<input type="checkbox"/> positiu	
B	eliminació de brut.sup. i prod.corrosió	bisturí						<input type="checkbox"/> positiu	
C	eliminació de concrecions	hexametafosfat sòdic	5	aigua dest.	bany	15'		<input type="checkbox"/> positiu	
D	neutralització	aigua destil.lada			bany	20'		<input type="checkbox"/> positiu	
E	repetició del tractament					20'		<input type="checkbox"/> positiu	
F	assecatge				armari estufa	2 h	60	<input type="checkbox"/> positiu	
G	eliminació de productes corrosió	bisturí, microtom, raspall metàl.líc						<input type="checkbox"/> positiu	
H	comprovació de sals				campana d'humitat	16 h		<input type="checkbox"/> positiu	
								<input type="checkbox"/> positiu	
								<input type="checkbox"/> positiu	
Restauració

Procediment	Producte	Aplicació
Unió fragments <input type="checkbox"/>		
Reintegració <input type="checkbox"/>		
Acabat superfície <input type="checkbox"/>		
Altres <input type="text"/>		

Inhibició

Producte	%	Disolvent	Aplicació	Temps	T°C	Assecatge
timol	2 %	alcohol	bany	2h		ambient

Consolidació

Producte	%	Disolvent	Aplicació	Temps	T°C	Assecatge
PVA	2	alcohol	bany	uns segons		ambient

REFERÈNCIES GRÀFIQUES

Nº Gràfic	Suport gràfic	Moment
20421	foto digital	inicial
20457	foto digital	final

EMBALATGE

- Bossa polietilè amb tanca
- Caixa hermètica
- Regulador d'humitat
- Suport especial
- Altres

RECOMANACIONS DE CONSERVACIÓ

H.R.

T.Cº

Lux

Altres

OBSERVACIONS

La cadeneta és feta de ferro, simulant una corda. La corrosió l'ha fet malbé, donada la seva fragilitat es fa inviable una neteja més acurada.

S'ha realitzat una neteja superficial per estobar i treure el màxim de terra possible i seguidament s'ha inhibit a pincell amb àcid tànic al 5 % en alcohol

REFERÈNCIES BIBLIOGRÀFIQUES

TRACTAMENT

Efectuat per

Revisat per

Data inici Data final

IDENTIFICACIÓ DE LA PEÇA

Objecte	Material de substrat	Tècnica	Descripció	Mesures	Dades arqueològiques	
rosari	bronze i pasta vítrea			h. <input type="text"/>	Codi Interv.	Denominació intervenció
Tipologia				amp. <input type="text"/>	045/07	C/Carme, 101
	Estrat superficial			llarg. <input type="text"/>	Identificació arqueològica	
Cronologia				gruix <input type="text"/>	U.E 1115 U.F 16	
2 ^a meitat s. XVII				∅ <input type="text"/>		
				<input type="text"/>		

ESTAT DE CONSERVACIÓ

Anàlisi visual				Anàlisi físico-química	
<i>alteracions físiques</i>		<i>productes de corrosió</i>		Tipus d'anàlisi	
Estat peça	Tipus alteració	Prod. corrosió	Afectació	<input type="text"/>	
peça incompleta	concrecions	carbonats	extesa	<input type="text"/>	
Núm fragments	<i>desvitrificació</i>	òxids	extesa	Resultats	
54 grans de color	<input type="text"/>	<input type="text"/>	<input type="text"/>	<input type="text"/>	
	<input type="text"/>	<input type="text"/>	<input type="text"/>	<input type="text"/>	
	<input type="text"/>	<input type="text"/>	<input type="text"/>	<input type="text"/>	

INTERVENCIONS ANTERIORS

Intervencions in situ					Laboratori		OBJECTIUS	
Acció	Producte	%	Disolvent	Sistema aplicació	<input type="text"/>	<input type="checkbox"/> Neteja	<input type="checkbox"/> Estabilització	
<input type="text"/>	<input type="text"/>	<input type="text"/>	<input type="text"/>	<input type="text"/>	<input type="text"/>	<input checked="" type="checkbox"/> Consolidació	<input type="checkbox"/> Restauració	
<input type="text"/>	<input type="text"/>	<input type="text"/>	<input type="text"/>	<input type="text"/>	<input type="text"/>	<input type="checkbox"/> Embalatge	<input type="text"/>	
<input type="text"/>	<input type="text"/>	<input type="text"/>	<input type="text"/>	<input type="text"/>	<input type="text"/>			
<input type="text"/>	<input type="text"/>	<input type="text"/>	<input type="text"/>	<input type="text"/>	<input type="text"/>			
<input type="text"/>	<input type="text"/>	<input type="text"/>	<input type="text"/>	<input type="text"/>	<input type="text"/>			

Documentació gràfica Veure observacions

DOCUMENTACIÓ GRÀFICA

[Més imatges](#)

imatge inicial



imatge final



Foto detall zona central



PROCÉS CONSERVACIÓ-RESTAURACIÓ

Neteja / Tractament químic

Tractament	Objectius	Producte	%	Disolvent	Sistema d'aplicació	Temps	T°C	Test	Valoració
<i>A</i>	<i>eliminació de brutícia superficial</i>	<i>aigua destil.lada</i>		<i>aigua dest.</i>	<i>bany</i>	<i>15'</i>		<input type="checkbox"/> <i>positiu</i>	
<i>B</i>	<i>comprovació de sals</i>				<i>conductímetre</i>			<input type="checkbox"/> <i>positiu</i>	
<i>C</i>	<i>desalació</i>	<i>aigua destil.lada</i>			<i>bany</i>	<i>15'</i>		<input type="checkbox"/> <i>positiu</i>	
<i>D</i>	<i>eliminació de brutícia superficial</i>	<i>bisturí, pincell, fibra de vidre</i>						<input type="checkbox"/> <i>positiu</i>	
								<input type="checkbox"/> <i>positiu</i>	
								<input type="checkbox"/> <i>positiu</i>	
Restauració

Procediment	Producte	Aplicació
<i>Unió fragments</i> <input type="checkbox"/>		
<i>Reintegració</i> <input type="checkbox"/>		
<i>Acabat superfície</i> <input type="checkbox"/>		
<i>Altres</i> <input type="checkbox"/>		

Inhibició

Producte	%	Disolvent	Aplicació	Temps	T°C	Assecatge

Consolidació

Producte	%	Disolvent	Aplicació	Temps	T°C	Assecatge
<i>Paraloid B72</i>	<i>2</i>	<i>acetona</i>	<i>bany</i>	<i>2'</i>		<i>ambient</i>

REFERÈNCIES GRÀFIQUES

Nº Gràfic	Suport gràfic	Moment
<i>20423</i>	<i>foto digital</i>	<i>inicial</i>
<i>20455</i>	<i>foto digital</i>	<i>final</i>
<i>20456</i>	<i>foto digital</i>	<i>final</i>

EMBALATGE

- Bossa polietilè amb tanca*
- Caixa hermètica*
- Regulador d'humitat*
- Suport especial*
- Altres*

RECOMANACIONS DE CONSERVACIÓ

H.R.

T.C°

Lux

Altres

OBSERVACIONS

Donada la fragilitat de la cadeneta de bronze, que fa impossible la seva neteja, s'ha decidit netejar el vidre amb pincell retallat i consolidar tot el conjunt.

Per a la seva interpretació i embalatge s'ha fet un suport especial " a mida " amb espuma

REFERÈNCIES BIBLIOGRÀFIQUES

TRACTAMENT

Efectuat per

Revisat per

Data inici *Data final*

IDENTIFICACIÓ DE LA PEÇA

Objecte	Material de substrat	Tècnica	Descripció	Mesures	Dades arqueològiques		
<i>rosari</i>	<i>bronze i llavors</i>		<i>Grans : s'han fet servir llavors Cadeneta : bronze</i>	<i>h.</i>		Codi Interv. <i>045/07</i>	Denominació intervenció <i>C/Carme, 101</i>
Tipologia				<i>amp.</i>			
	Estrat superficial			<i>llarg.</i>		Identificació arqueològica	
Cronologia				<i>gruix</i>		<i>U.E 1053 U.F 8</i>	
<i>S.XVI</i>				\emptyset			

ESTAT DE CONSERVACIÓ

Anàlisi visual				Anàlisi físico-química	
<i>alteracions físiques</i>		<i>productes de corrosió</i>		Tipus d'anàlisi	
Estat peça	Tipus alteració	Prod. corrosió	Afectació		
<i>peça incompleta</i>	<i>brutícia superficial</i>	<i>carbonats</i>	<i>extesa</i>		
Núm fragments	<i>concrecions</i>	<i>òxids</i>	<i>extesa</i>	Resultats	

INTERVENCIONS ANTERIORS

Intervencions in situ					Laboratori		OBJECTIUS	
Acció	Producte	%	Disolvent	Sistema aplicació			<input checked="" type="checkbox"/> <i>Neteja</i>	
							<input checked="" type="checkbox"/> <i>Estabilització</i>	
							<input checked="" type="checkbox"/> <i>Consolidació</i>	
							<input type="checkbox"/> <i>Restauració</i>	
							<input checked="" type="checkbox"/> <i>Embalatge</i>	
<input checked="" type="checkbox"/> <i>Documentació gràfica</i> <input type="checkbox"/> <i>Veure observacions</i>								

DOCUMENTACIÓ GRÀFICA

[Més imatges](#)

imatge inicial



imatge final



Neteja / Tractament químic

Tractament	Objectius	Producte	%	Disolvent	Sistema d'aplicació	Temps	T°C	Test	Valoració
A	<i>eliminació de brutícia superficial</i>	<i>bisturí, pincell, fibra de vidre</i>						<input type="checkbox"/> positiu	
								<input type="checkbox"/> positiu	
								<input type="checkbox"/> positiu	
Restauració

Procediment	Producte	Aplicació
Unió fragments <input type="checkbox"/>		
Reintegració <input type="checkbox"/>		
Acabat superfície <input type="checkbox"/>		
Altres <input type="checkbox"/>		

Inhibició

Producte	%	Disolvent	Aplicació	Temps	T°C	Assecatge

Consolidació

Producte	%	Disolvent	Aplicació	Temps	T°C	Assecatge
Paraloid B72	2	acetona	bany	2'		ambient

REFERÈNCIES GRÀFIQUES

Nº Gràfic	Suport gràfic	Moment
20425	foto digital	inicial
20458	foto digital	final

EMBALATGE

<input type="checkbox"/>	Bossa polietilè amb tanca
<input type="checkbox"/>	Caixa hermètica
<input type="checkbox"/>	Regulador d'humitat
<input checked="" type="checkbox"/>	Suport especial <input type="text"/> espuma MICROLEN PE 40
<input type="checkbox"/>	Altres <input type="text"/>

RECOMANACIONS DE CONSERVACIÓ

H.R.	<input type="text"/> <i>entorn el 30%</i>
T.C°	<input type="text"/> <i>18 - 20 °C</i>
Lux	<input type="text"/> <i>inferior a 50 lux</i>
Altres	<input type="text"/>

OBSERVACIONS

Donada la fragilitat tant de l'element metàl·lic (cadeneta de bronze) com del grans (llavors) s'ha decidit fer una neteja mecànica en sec, suau per treure les restes de sorra i seguidament consolidar el conjunt.

REFERÈNCIES BIBLIOGRÀFIQUES

<input type="text"/>
<input type="text"/>
<input type="text"/>
<input type="text"/>

TRACTAMENT

Efectuat per	<input type="text"/> <i>Carme Ruiz</i>
Revisat per	<input type="text"/>
Data inici	<input type="text"/> <i>04/07/2007</i>
Data final	<input type="text"/> <i>10/07/2007</i>

IDENTIFICACIÓ DE LA PEÇA

Objecte	Material de substrat	Tècnica	Descripció	Mesures	Dades arqueològiques	
<i>anells, fermall i os</i>	<i>bronze</i>		Fermall de bronze amb mides 2.7 cm x 1.5 cm Anell incomplet de bronze. Anell de plata fa 1.8 cm aprox de diàmetre. Os, falange	h.		Codi Interv. <i>045/07</i> Denominació intervenció <i>C/Carme, 101</i>
Tipologia	<i>plata</i>			amp.		
	Estrat superficial			llarg.		Identificació arqueològica <i>U.E 1115 U.F 16</i>
Cronologia				gruix		
<i>s. XVII- XVIII</i>				∅		

ESTAT DE CONSERVACIÓ

Anàlisi visual				Anàlisi físico-química	
<i>alteracions físiques</i>		<i>productes de corrosió</i>		Tipus d'anàlisi	
Estat peça	Tipus alteració	Prod. corrosió	Afectació		
<i>peça completa</i>	<i>concrecions</i>	<i>carbonats</i>	<i>extesa</i>		
Núm fragments	<i>mineralització</i>	<i>sulfurs</i>	<i>extesa</i>	Resultats	
		<i>òxids</i>	<i>extesa</i>		

INTERVENCIONS ANTERIORS

Intervencions in situ					Laboratori		OBJECTIUS	
Acció	Producte	%	Disolvent	Sistema aplicació			<input checked="" type="checkbox"/> <i>Neteja</i>	
							<input checked="" type="checkbox"/> <i>Estabilització</i>	
							<input checked="" type="checkbox"/> <i>Consolidació</i>	
							<input type="checkbox"/> <i>Restauració</i>	
							<input checked="" type="checkbox"/> <i>Embalatge</i>	
<input checked="" type="checkbox"/> <i>Documentació gràfica</i> <input type="checkbox"/> <i>Veure observacions</i>								

DOCUMENTACIÓ GRÀFICA

[Més imatges](#)

imatge inicial



imatge final



PROCÉS CONSERVACIÓ-RESTAURACIÓ

Neteja / Tractament químic

Tractament	Objectius	Producte	%	Disolvent	Sistema d'aplicació	Temps	T°C	Test	Valoració
A	eliminació de brutícia superficial	bisturí, pincell, fibra de vidre						<input type="checkbox"/> positiu	
B	eliminació de productes corrosió	bisturí, microtom, raspall metàl.lic						<input type="checkbox"/> positiu	
C	eliminació de brutícia superficial de l'os	alcohol 50% + aigua destil.lada			cotó			<input type="checkbox"/> positiu	
D	eliminació de brut.sup. i prod.corrosió	àcid fòrmic	25	aigua dest.	bany	30	10'	<input type="checkbox"/> positiu	
E	neutralització	aigua destil.lada			bany	30'		<input type="checkbox"/> positiu	
F	comprovació de sals				conductímetre			<input type="checkbox"/> positiu	
G	neutralització	aigua destil.lada			bany	30'		<input type="checkbox"/> positiu	
								<input type="checkbox"/> positiu	
								<input type="checkbox"/> positiu	
Restauració

Procediment	Producte	Aplicació
Unió fragments <input checked="" type="checkbox"/>	cianocrilat	
Reintegració <input type="checkbox"/>		
Acabat superfície <input type="checkbox"/>		
Altres <input type="checkbox"/>		

Inhibició

Producte	%	Disolvent	Aplicació	Temps	T°C	Assecatge
timol	2	alcohol	bany	2h		ambient

Consolidació

Producte	%	Disolvent	Aplicació	Temps	T°C	Assecatge
PVA	2	alcohol	bany	uns segons		ambient

REFERÈNCIES GRÀFIQUES

Nº Gràfic	Suport gràfic	Moment
20426	foto digital	inicial
20459	foto digital	final

EMBALATGE

- Bossa polietilè amb tanca
- Caixa hermètica
- Regulador d'humitat
- Suport especial
- Altres

RECOMANACIONS DE CONSERVACIÓ

H.R.	<input type="text"/>	entorn el 30%
T.C°	<input type="text"/>	18 - 20 °C
Lux	<input type="text"/>	inferior a 50 lux
Altres	<input type="text"/>	

OBSERVACIONS

L'anell de bronze està totalment mineralitzat, tot i així s'ha enganxat.

El fermall ha estat enganxat ja que durant el procés de neteja mecànica s'ha trencat en tres parts (l'interior està, almenys puntualment, mineralitzat.

L'os s'ha netejat primerament en sec amb pincell i després amb cotonets amb aigua i alcohol a parts iguals, l'assecatge a estat a temperatura ambient.

L'anell s'ha inhibít amb Clorofila al 2% en alcohol durant 3 h i seguidament s'ha consolidat amb Paraloid B-72 al 2 % en acetona.

REFERÈNCIES BIBLIOGRÀFIQUES

<input type="text"/>
<input type="text"/>
<input type="text"/>
<input type="text"/>

TRACTAMENT

Efectuat per	<input type="text"/>	Carme Ruiz
Revisat per	<input type="text"/>	
Data inici	<input type="text"/>	04/07/2007
Data final	<input type="text"/>	10/07/2007

IDENTIFICACIÓ DE LA PEÇA

Objecte	Material de substrat	Tècnica	Descripció	Mesures	Dades arqueològiques	
<i>anell</i>	<i>bronze</i>	<i>cisellat</i>	2 Anells enganxats, units per la sorra i les concrecions	h.		Codi Interv. <i>045/07</i> Denominació intervenció <i>C/Carme, 101</i>
Tipologia				amp.	<i>0.4 -0.24 cm</i>	
	Estrat superficial			llarg.		
Cronologia				gruix		
<i>s.XVII-XVIII</i>				∅	<i>1.8 -1.9 CM</i>	
					Identificació arqueològica <i>U.E 1107 8 U.F 12</i>	

ESTAT DE CONSERVACIÓ

Anàlisi visual				Anàlisi físico-química	
<i>alteracions físiques</i>		<i>productes de corrosió</i>		Tipus d'anàlisi	
Estat peça	Tipus alteració	Prod. corrosió	Afectació	Resultats	
<i>peça completa</i>	<i>brutícia superficial</i>	<i>carbonats</i>			
Núm fragments	<i>concrecions</i>	<i>òxids</i>			
	<i>mineralització</i>				

INTERVENCIONS ANTERIORS

Intervencions in situ					Laboratori		OBJECTIUS	
Acció	Producte	%	Disolvent	Sistema aplicació	<input type="checkbox"/> <i>Neteja</i> <input checked="" type="checkbox"/> <i>Estabilització</i> <input checked="" type="checkbox"/> <i>Consolidació</i> <input type="checkbox"/> <i>Restauració</i> <input type="checkbox"/> <i>Embalatge</i>			
					<input type="checkbox"/> <i>Restauració</i> <input type="checkbox"/> <i>Embalatge</i>			

Documentació gràfica Veure observacions

DOCUMENTACIÓ GRÀFICA

[Més imatges](#)

imatge inicial



imatge final



PROCÉS CONSERVACIÓ-RESTAURACIÓ

Neteja / Tractament químic

Tractament	Objectius	Producte	%	Disolvent	Sistema d'aplicació	Temps	T°C	Test	Valoració
A	<i>eliminació de brut.sup. i prod.corrosió</i>	<i>bisturí, pincell, fibra de vidre</i>						<input type="checkbox"/> positiu	
B	<i>eliminació de brut.sup. i prod.corrosió</i>	<i>bisturí, microtom, raspall metàl.lic</i>						<input type="checkbox"/> positiu	
								<input type="checkbox"/> positiu	
								<input type="checkbox"/> positiu	
Restauració

Procediment	Producte	Aplicació
Unió fragments <input checked="" type="checkbox"/>	<i>cianocrilat</i>	
Reintegració <input type="checkbox"/>		
Acabat superfície <input type="checkbox"/>		
Altres <input type="checkbox"/>		

Inhibició

Producte	%	Disolvent	Aplicació	Temps	T°C	Assecatge
<i>timol</i>	2	<i>alcohol</i>	<i>bany</i>	2h		<i>ambient</i>

Consolidació

Producte	%	Disolvent	Aplicació	Temps	T°C	Assecatge
<i>PVA</i>	2	<i>alcohol</i>	<i>bany</i>	<i>uns segons</i>		<i>ambient</i>

REFERÈNCIES GRÀFIQUES

Nº Gràfic	Suport gràfic	Moment
20422	<i>foto digital</i>	<i>inicial</i>
20427	<i>foto digital</i>	<i>final</i>

EMBALATGE

- Bossa polietilè amb tanca*
- Caixa hermètica*
- Regulador d'humitat*
- Suport especial*
- Altres*

RECOMANACIONS DE CONSERVACIÓ

H.R.	<input type="text" value="entorn el 30%"/>
T.C°	<input type="text" value="18 - 20 °C"/>
Lux	<input type="text" value="inferior a 50 lux"/>
Altres	<input type="text"/>

OBSERVACIONS

*El nucli metàl.lic de tots dosanells és mineralitzat, durant el procés de neteja es trenquen tot i la cura en la seva manipulació.
Tots dos anells estan decorats amb petits rombes, el gran en té 14, el petit és difícil de concretar ja que la neteja que es pot fer és insuficient per veure-ho.*

REFERÈNCIES BIBLIOGRÀFIQUES

TRACTAMENT

Efectuat per	<input type="text" value="Carme Ruiz"/>
Revisat per	<input type="text"/>
Data inici	<input type="text" value="04/07/2007"/> <input type="text" value="Data final"/> <input type="text" value="10/07/2007"/>

IDENTIFICACIÓ DE LA PEÇA

Objecte	Material de substrat	Tècnica	Descripció	Mesures	Dades arqueològiques					
<i>medalla</i>	<i>bronze</i>		3 MEDALLES	<i>h.</i>		<table border="1"> <tr> <th>Codi Interv.</th> <th>Denominació intervenció</th> </tr> <tr> <td><i>045/07</i></td> <td><i>C/Carme, 101</i></td> </tr> </table>	Codi Interv.	Denominació intervenció	<i>045/07</i>	<i>C/Carme, 101</i>
Codi Interv.	Denominació intervenció									
<i>045/07</i>	<i>C/Carme, 101</i>									
Tipologia				<i>amp.</i>		<table border="1"> <tr> <th colspan="2">Identificació arqueològica</th> </tr> <tr> <td><i>U.E 1008</i></td> <td><i>U.F 14</i></td> </tr> </table>	Identificació arqueològica		<i>U.E 1008</i>	<i>U.F 14</i>
Identificació arqueològica										
<i>U.E 1008</i>	<i>U.F 14</i>									
	Estrat superficial		<i>llarg.</i>							
Cronologia			<i>gruix</i>							
<i>s. XVII-XVIII</i>			∅							

ESTAT DE CONSERVACIÓ

Anàlisi visual				Anàlisi físico-química	
<i>alteracions físiques</i>		<i>productes de corrosió</i>		Tipus d'anàlisi	
Estat peça	Tipus alteració	Prod. corrosió	Afectació		
<i>peça completa</i>	<i>brutícia superficial</i>	<i>carbonats</i>	<i>extesa</i>		
Núm fragments	<i>concrecions</i>	<i>òxids</i>	<i>extesa</i>		
		<i>clorurs</i>	<i>puntual</i>		
				Resultats	

INTERVENCIONS ANTERIORS

Intervencions in situ					Laboratori		OBJECTIUS	
Acció	Producte	%	Disolvent	Sistema aplicació			<input type="checkbox"/> Neteja	
							<input checked="" type="checkbox"/> Estabilització	
							<input checked="" type="checkbox"/> Consolidació	
							<input type="checkbox"/> Restauració	
							<input checked="" type="checkbox"/> Embalatge	
<input checked="" type="checkbox"/> Documentació gràfica <input type="checkbox"/> Veure observacions								

DOCUMENTACIÓ GRÀFICA

[Més imatges](#)

imatge inicial



imatge final



PROCÉS CONSERVACIÓ-RESTAURACIÓ

Neteja / Tractament químic

Tractament	Objectius	Producte	%	Disolvent	Sistema d'aplicació	Temps	T°C	Test	Valoració
A	eliminació de brut.sup. i prod.corrosió	bisturí, microtom, raspall metàl·lic						<input type="checkbox"/> positiu	
B	comprovació de sals				campana d'humitat	16 h		<input checked="" type="checkbox"/> positiu	
C	eliminació de clorurs	òxid de plata		alcohol	puntual	24 h		<input type="checkbox"/> positiu	
								<input type="checkbox"/> positiu	
								<input type="checkbox"/> positiu	
Restauració

Procediment	Producte	Aplicació
Unió fragments <input type="checkbox"/>		
Reintegració <input type="checkbox"/>		
Acabat superfície <input type="checkbox"/>		
Altres <input type="text"/>		

Inhibició

Producte	%	Disolvent	Aplicació	Temps	T°C	Assecatge
timol	2		bany	2h		ambient

Consolidació

Producte	%	Disolvent	Aplicació	Temps	T°C	Assecatge
PVA	2	alcohol	bany	uns segons		ambient

REFERÈNCIES GRÀFIQUES

Nº Gràfic	Suport gràfic	Moment
20424	foto digital	inicial
20460	foto digital	final

EMBALATGE

- Bossa polietilè amb tanca
- Caixa hermètica
- Regulador d'humitat
- Suport especial
- Altres

OBSERVACIONS

REFERÈNCIES BIBLIOGRÀFIQUES

RECOMANACIONS DE CONSERVACIÓ

H.R.	entorn el 30%
T.C°	18 - 20 °C
Lux	inferior a 50 lux
Altres	<input type="text"/>

TRACTAMENT

Efectuat per	Carme Ruiz		
Revisat per	<input type="text"/>		
Data inici	04/07/2007	Data final	10/07/2007

IDENTIFICACIÓ DE LA PEÇA

Objecte	Material de substrat	Tècnica	Descripció	Mesures	Dades arqueològiques					
<i>agulla</i>	<i>bronze</i>		<i>Tres agilles, de les quals, dos tenen cap, i sense. Diferents mides.</i>	<i>h.</i>		<table border="1"> <tr> <th>Codi Interv.</th> <th>Denominació intervenció</th> </tr> <tr> <td><i>045/07</i></td> <td><i>C Hospital 140.142,C/ Carne</i></td> </tr> </table>	Codi Interv.	Denominació intervenció	<i>045/07</i>	<i>C Hospital 140.142,C/ Carne</i>
Codi Interv.	Denominació intervenció									
<i>045/07</i>	<i>C Hospital 140.142,C/ Carne</i>									
Tipologia				<i>amp.</i>		<table border="1"> <tr> <th colspan="2">Identificació arqueològica</th> </tr> <tr> <td colspan="2"><i>UE. 30.</i></td> </tr> </table>	Identificació arqueològica		<i>UE. 30.</i>	
Identificació arqueològica										
<i>UE. 30.</i>										
	Estrat superficial		<i>llarg.</i>							
Cronologia			<i>gruix</i>							
			\emptyset							
				<i>varis</i>						

ESTAT DE CONSERVACIÓ

Anàlisi visual				Anàlisi físico-química	
<i>alteracions físiques</i>		<i>productes de corrosió</i>		Tipus d'anàlisi	
Estat peça	Tipus alteració	Prod. corrosió	Afectació		
<i>peça incompleta</i>	<i>brutícia superficial</i>				
Núm fragments	<i>deformacions</i>			Resultats	
	<i>terra concrec.</i>	<i>carbonats</i>	<i>extesa</i>		

INTERVENCIONS ANTERIORS

Intervencions in situ					Laboratori		OBJECTIUS	
Acció	Producte	%	Disolvent	Sistema aplicació			<input checked="" type="checkbox"/> <i>Neteja</i>	
<i>embalatge</i>	<i>bossa polietilè</i>						<input checked="" type="checkbox"/> <i>Estabilització</i>	
							<input checked="" type="checkbox"/> <i>Consolidació</i>	
							<input type="checkbox"/> <i>Restauració</i>	
							<input checked="" type="checkbox"/> <i>Embalatge</i>	

Documentació gràfica Veure observacions

DOCUMENTACIÓ GRÀFICA

[Més imatges](#)

imatge inicial



imatge final



Neteja / Tractament químic

Tractament	Objectius	Producte	%	Disolvent	Sistema d'aplicació	Temps	T°C	Test	Valoració
<i>A</i>	<i>eliminació de brut.sup. i prod.corrosió</i>	<i>bisturí, microtom</i>						<input type="checkbox"/> <i>positiu</i>	
<i>B</i>	<i>comprovació de sals</i>	<i>campana d'humitat</i>						<input type="checkbox"/> <i>positiu</i>	
								<input type="checkbox"/> <i>positiu</i>	
								<input type="checkbox"/> <i>positiu</i>	
Inhibició

Producte	%	Disolvent	Aplicació	Temps	T°C	Assecatge
<i>timol</i>	<i>2</i>	<i>alcohol</i>	<i>bany</i>	<i>2h</i>		<i>ambient</i>

Consolidació

Producte	%	Disolvent	Aplicació	Temps	T°C	Assecatge
<i>PVA</i>	<i>2</i>	<i>alcohol</i>	<i>Buít</i>	<i>1 h.</i>		<i>ambient</i>

REFERÈNCIES GRÀFIQUES

Nº Gràfic	Suport gràfic	Moment
<i>1 9209</i>	<i>foto digital</i>	<i>inicial</i>
<i>F 9209</i>	<i>foto digital</i>	<i>final</i>

EMBALATGE

- Bossa polietilè amb tanca*
- Caixa hermètica*
- Regulador d'humitat*
- Suport especial*
- Altres*

RECOMANACIONS DE CONSERVACIÓ

H.R.

T.C°

Lux

Altres

OBSERVACIONS

REFERÈNCIES BIBLIOGRÀFIQUES

TRACTAMENT

Efectuat per

Revisat per

Data inici *Data final*

IDENTIFICACIÓ DE LA PEÇA

Objecte	Material de substrat	Tècnica	Descripció	Mesures	Dades arqueològiques	
agulla	bronze		Dos agulles; una tene cap, i l'altra agulla sense cap, i està doblegada.	h.		Codi Interv. <input type="text" value="045/07"/> Denominació intervenció <input type="text" value="C Hospital 140.142,C/ Carne"/>
Tipologia				amp.		
	Estrat superficial			llarg.		Identificació arqueològica <input type="text" value="UE: 37"/>
Cronologia				gruix		
				∅		
				varis.		

ESTAT DE CONSERVACIÓ



Anàlisi visual				Anàlisi físico-química	
<i>alteracions físiques</i>		<i>productes de corrosió</i>		Tipus d'anàlisi	
Estat peça	Tipus alteració	Prod. corrosió	Afectació		
peça incompleta	brutícia superficial				
Núm fragments	terra concrec.				
	deformacions	carbonats	extesa		
				Resultats	

INTERVENCIONS ANTERIORS

Intervencions in situ					Laboratori		OBJECTIUS	
Acció	Producte	%	Disolvent	Sistema aplicació			<input checked="" type="checkbox"/> Neteja	<input type="text"/>
embalatge	bossa polietilè						<input checked="" type="checkbox"/> Estabilització	
							<input checked="" type="checkbox"/> Consolidació	
							<input type="checkbox"/> Restauració	
							<input checked="" type="checkbox"/> Embalatge	
<input type="checkbox"/> Documentació gràfica <input type="checkbox"/> Veure observacions								

DOCUMENTACIÓ GRÀFICA

[Més imatges](#)

imatge inicial		imatge final	
			

Neteja / Tractament químic

Tractament	Objectius	Producte	%	Disolvent	Sistema d'aplicació	Temps	T°C	Test	Valoració
<i>A</i>	<i>eliminació de brutícia superficial</i>	<i>bisturí, microtom</i>						<input type="checkbox"/> <i>positiu</i>	
<i>B</i>	<i>comprovació de sals</i>	<i>campana d'humitat</i>						<input type="checkbox"/> <i>positiu</i>	
								<input type="checkbox"/> <i>positiu</i>	
								<input type="checkbox"/> <i>positiu</i>	
Restauració

Procediment	Producte	Aplicació
<i>Unió fragments</i> <input type="checkbox"/>		
<i>Reintegració</i> <input type="checkbox"/>		
<i>Acabat superfície</i> <input type="checkbox"/>		
<i>Altres</i> <input type="checkbox"/>		

Inhibició

Producte	%	Disolvent	Aplicació	Temps	T°C	Assecatge
<i>timol</i>	<i>2</i>	<i>alcohol</i>	<i>bany</i>	<i>2h</i>		<i>ambient</i>

Consolidació

Producte	%	Disolvent	Aplicació	Temps	T°C	Assecatge
<i>PVA</i>	<i>2</i>	<i>alcohol</i>	<i>Buít</i>	<i>1 h.</i>		<i>ambient</i>

REFERÈNCIES GRÀFIQUES

Nº Gràfic	Suport gràfic	Moment
<i>1 9213</i>	<i>foto digital</i>	<i>inicial</i>
<i>f 9213</i>	<i>foto digital</i>	<i>final</i>

EMBALATGE

- Bossa polietilè amb tanca*
- Caixa hermètica*
- Regulador d'humitat*
- Suport especial*
- Altres*

RECOMANACIONS DE CONSERVACIÓ

H.R. *entorn el 30%*

T.C° *18 - 20 °C*

Lux *inferior a 50 lux*

Altres

OBSERVACIONS

REFERÈNCIES BIBLIOGRÀFIQUES

TRACTAMENT

Efectuat per *Aitana Rius-Rocio Rodriguez*

Revisat per *Montserrat Pugès*

Data inici *13.11.2009* *Data final* *23.11.2009*

IDENTIFICACIÓ DE LA PEÇA

Objecte	Material de substrat	Tècnica	Descripció	Mesures	Dades arqueològiques	
<i>falç</i>	<i>ferro</i>	<i>forja</i>	<i>Falç de ferro incompleta</i>	h. <input type="text"/>	Codi Interv.	Denominació intervenció
Tipologia				amp. <i>3cm</i>	<i>045/07</i>	<i>C Hospital 140.142,C/ Carne</i>
	Estrat superficial			llarg. <i>7.4cm.</i>	Identificació arqueològica	
Cronologia				gruix <input type="text"/>	<i>UE.37</i>	
				∅ <input type="text"/>		
				<input type="text"/>		

ESTAT DE CONSERVACIÓ

Anàlisi visual				Anàlisi físico-química	
<i>alteracions físiques</i>		<i>productes de corrosió</i>		Tipus d'anàlisi	
Estat peça	Tipus alteració	Prod. corrosió	Afectació	<input type="text"/>	
<i>peça incompleta</i>	<i>butllofes</i>	<i>òxids</i>	<i>total</i>	Resultats	
Núm fragments	<i>deformacions</i>	<input type="text"/>	<input type="text"/>	<input type="text"/>	
<input type="text"/>	<i>fisura</i>	<input type="text"/>	<input type="text"/>	<input type="text"/>	
	<i>separació plaques</i>	<input type="text"/>	<input type="text"/>	<input type="text"/>	
	<input type="text"/>	<input type="text"/>	<input type="text"/>	<input type="text"/>	

INTERVENCIONS ANTERIORS

Intervencions in situ					Laboratori		OBJECTIUS	
Acció	Producte	%	Disolvent	Sistema aplicació	<input type="text"/>	<input type="checkbox"/>	<i>Neteja</i>	
<i>embalatge</i>	<i>bossa polietilè</i>	<input type="text"/>	<input type="text"/>	<input type="text"/>	<input type="text"/>	<input checked="" type="checkbox"/>	<i>Estabilització</i>	
<input type="text"/>	<input type="text"/>	<input type="text"/>	<input type="text"/>	<input type="text"/>	<input type="text"/>	<input checked="" type="checkbox"/>	<i>Consolidació</i>	
<input type="text"/>	<input type="text"/>	<input type="text"/>	<input type="text"/>	<input type="text"/>	<input type="text"/>	<input type="checkbox"/>	<i>Restauració</i>	
<input type="text"/>	<input type="text"/>	<input type="text"/>	<input type="text"/>	<input type="text"/>	<input type="text"/>	<input checked="" type="checkbox"/>	<i>Embalatge</i>	
<input type="text"/>	<input type="text"/>	<input type="text"/>	<input type="text"/>	<input type="text"/>	<input type="text"/>	<input type="text"/>	<input type="text"/>	

Documentació gràfica Veure observacions

DOCUMENTACIÓ GRÀFICA

[Més imatges](#)

<i>imatge inicial</i>	<i>imatge final</i>
	<input type="text"/>
<input type="text"/>	<input type="text"/>

PROCÉS CONSERVACIÓ-RESTAURACIÓ

Neteja / Tractament químic

Tractament	Objectius	Producte	%	Disolvent	Sistema d'aplicació	Temps	T°C	Test	Valoració
A	eliminació de productes corrosió	vibroincisor			neteja mecànica			<input checked="" type="checkbox"/> positiu	insuficient
B	eliminació de sals	sulfit alcali*		aigua dest.	bany	1 mes		<input checked="" type="checkbox"/> positiu	insuficient
C	eliminació de sals	sulfit alcali*		aigua dest.	2 banys	2 mesos		<input checked="" type="checkbox"/> positiu	insuficient
								<input type="checkbox"/> positiu	
								<input type="checkbox"/> positiu	
Restauració

Procediment	Producte	Aplicació
Unió fragments <input type="checkbox"/>		
Reintegració <input type="checkbox"/>		
Acabat superfície <input type="checkbox"/>		
Altres <input type="text"/>		

Inhibició

Producte	%	Disolvent	Aplicació	Temps	T°C	Assecatge

Consolidació

Producte	%	Disolvent	Aplicació	Temps	T°C	Assecatge

REFERÈNCIES GRÀFIQUES

Nº Gràfic	Suport gràfic	Moment
I 9212	foto digital	inicial
F 9212	foto digital	final

EMBALATGE

- Bossa polietilè amb tanca
- Caixa hermètica
- Regulador d'humitat
- Suport especial
- Altres

RECOMANACIONS DE CONSERVACIÓ

H.R.

T.Cº

Lux

Altres

OBSERVACIONS

REFERÈNCIES BIBLIOGRÀFIQUES

TRACTAMENT

Efectuat per

Revisat per

Data inici Data final

IDENTIFICACIÓ DE LA PEÇA

Objecte	Material de substrat	Tècnica	Descripció	Mesures	Dades arqueològiques					
<i>clau, un</i>	<i>ferro</i>		<i>tres claus de ferro de diferents mides.</i>	<i>h.</i>		<table border="1"> <thead> <tr> <th>Codi Interv.</th> <th>Denominació intervenció</th> </tr> </thead> <tbody> <tr> <td><i>045/07</i></td> <td><i>C Hospital 140.142,C/ Carne</i></td> </tr> </tbody> </table>	Codi Interv.	Denominació intervenció	<i>045/07</i>	<i>C Hospital 140.142,C/ Carne</i>
Codi Interv.	Denominació intervenció									
<i>045/07</i>	<i>C Hospital 140.142,C/ Carne</i>									
Tipologia				<i>amp.</i>						
	Estrat superficial			<i>llarg.</i>						
Cronologia			<i>gruix</i>							
			∅		Identificació arqueològica <i>ue.37</i>					
				<i>varis</i>						

ESTAT DE CONSERVACIÓ

Anàlisi visual				Anàlisi físico-química	
<i>alteracions físiques</i>		<i>productes de corrosió</i>		Tipus d'anàlisi	
Estat peça	Tipus alteració	Prod. corrosió	Afectació		
<i>peça completa</i>	<i>concrecions</i>	<i>carbonats</i>	<i>puntual</i>		
Núm fragments	<i>deformacions</i>	<i>clorurs</i>	<i>puntual</i>		
	<i>esquerdes</i>	<i>òxids</i>	<i>extesa</i>		
				Resultats	

INTERVENCIONS ANTERIORS

Intervencions in situ					Laboratori		OBJECTIUS	
Acció	Producte	%	Disolvent	Sistema aplicació			<input checked="" type="checkbox"/> <i>Neteja</i>	
<input type="checkbox"/> <i>Documentació gràfica</i>	<input type="checkbox"/> <i>Veure observacions</i>				<input checked="" type="checkbox"/> <i>Estabilització</i>	<input checked="" type="checkbox"/> <i>Consolidació</i>	<input type="checkbox"/> <i>Restauració</i>	<input checked="" type="checkbox"/> <i>Embalatge</i>

DOCUMENTACIÓ GRÀFICA

[Més imatges](#)

<i>imatge inicial</i>	<i>imatge final</i>
	

PROCÉS CONSERVACIÓ-RESTAURACIÓ

Neteja / Tractament químic

Tractament	Objectius	Producte	%	Disolvent	Sistema d'aplicació	Temps	T°C	Test	Valoració
A	eliminació de brut.sup. i prod.corrosió	vibroincisor			neteja mecànica			<input checked="checked" type="checkbox"/> positiu	insuficient
B	eliminació de sals	sulfit alcali*		aigua dest.	bany	1 mes		<input checked="checked" type="checkbox"/> positiu	insuficient
C	eliminació de sals	sulfit alcali*		aigua dest.	2 banys	2 mesos		<input checked="checked" type="checkbox"/> positiu	insuficient
								<input type="checkbox"/> positiu	
								<input type="checkbox"/> positiu	
Restauració

Procediment	Producte	Aplicació
Unió fragments <input type="checkbox"/>		
Reintegració <input type="checkbox"/>		
Acabat superfície <input type="checkbox"/>		
Altres <input type="checkbox"/>		

Inhibició

Producte	%	Disolvent	Aplicació	Temps	T°C	Assecatge

Consolidació

Producte	%	Disolvent	Aplicació	Temps	T°C	Assecatge

REFERÈNCIES GRÀFIQUES

Nº Gràfic	Suport gràfic	Moment
I-9211	foto digital	inicial

EMBALATGE

- Bossa polietilè amb tanca
- Caixa hermètica
- Regulador d'humitat
- Suport especial
- Altres

OBSERVACIONS

RECOMANACIONS DE CONSERVACIÓ

H.R.	entorn el 30%
T.C°	18 - 20 °C
Lux	inferior a 50 lux
Altres	<input type="text"/>

REFERÈNCIES BIBLIOGRÀFIQUES

<input type="text"/>
<input type="text"/>
<input type="text"/>
<input type="text"/>

TRACTAMENT

Efectuat per	<input type="text" value="Aitana Rius-Rocio Rodriguez"/>		
Revisat per	<input type="text" value="Montserrat Pugès"/>		
Data inici	<input type="text" value="17.11.2009"/>	Data final	<input type="text"/>

ANNEX 5. DIBUIX DE MATERIAL

Índex de làmines.

LÀMINA 1. 045/07-30-1. Perfil sencer escudella amb decoració blava de Barcelona. Decoració amb motius geomètrics molt esquematitzats envoltant una palmeta central inscrita dins un lòbul.

LÀMINA 2. 045/07-37-1. Figura zoomorfa. Ruc amb sella de muntar en vidrat verd.



LÀMINA 3. 045/07-37-2. Perfil sencer d'un got amb decoració pisa blanca.



LÀMINA 4. 045/-37-3. Perfil sencer servidora amb decoració verd i manganès. Motiu central és un escut heràldic i la seva decoració està formada per un escut triangular de doble traç en morat entremig i a l'interior s'observen diversos traços verticals.



LÀMINA 5. 045/07-37-4. Perfil sencer saler en manganès. Decoració formada per una franja morada resseguint la vora.



LÀMINA 6. 045/07-37-5. Perfil sencer saler en manganès. Decoració amb motiu central en morat i és un escut pseudoheràldic.



LÀMINA 7. 045/07-37-6. Perfil sencer escudella en manganès. Decoració amb motiu central és un escut pseudoheràldic i la seva decoració està formada per un escut triangular amb un element intern que no es pot identificar.

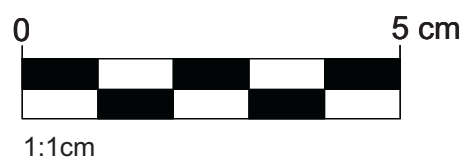
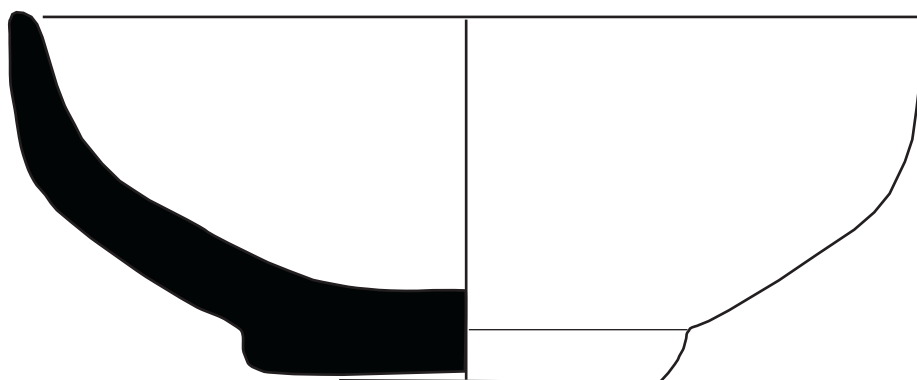


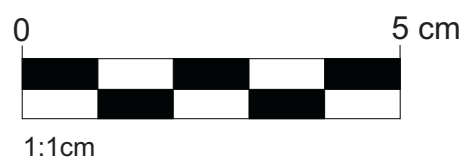
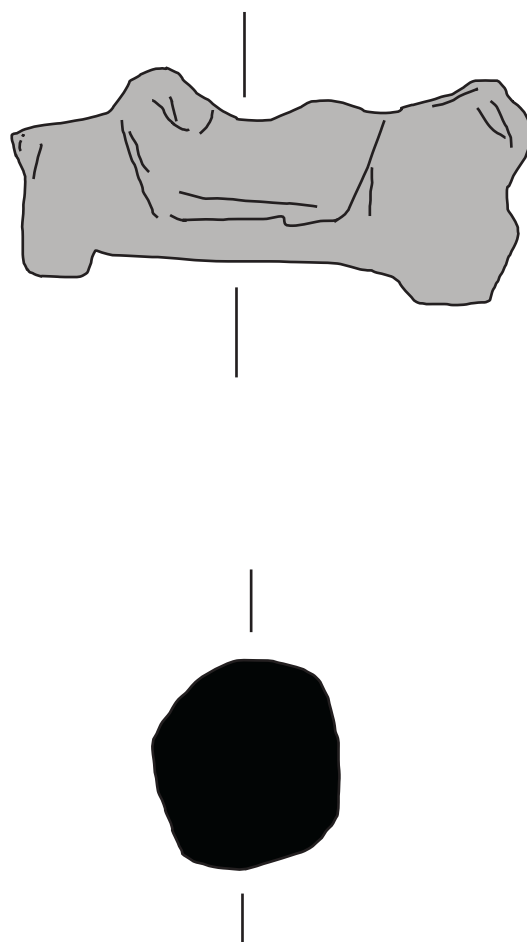


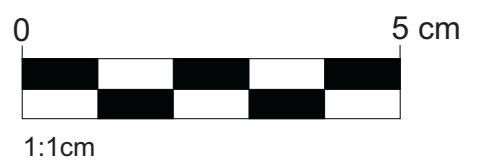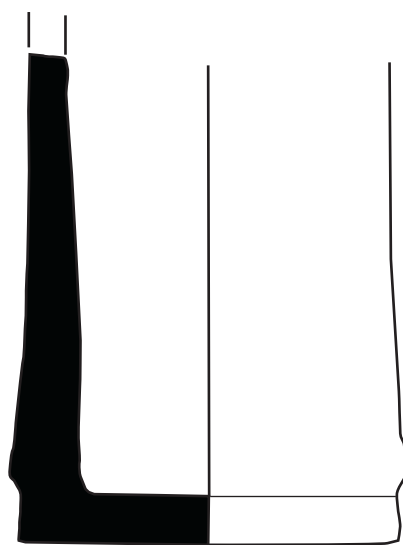

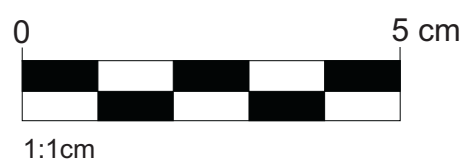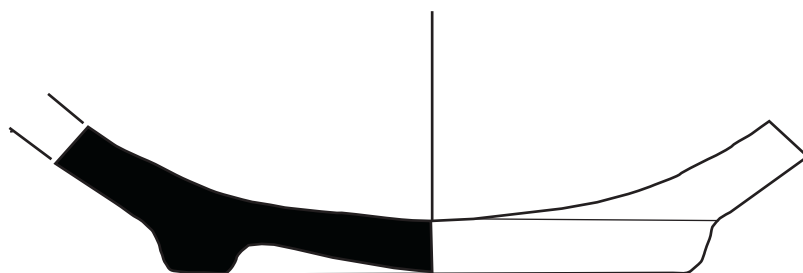

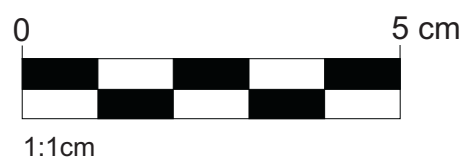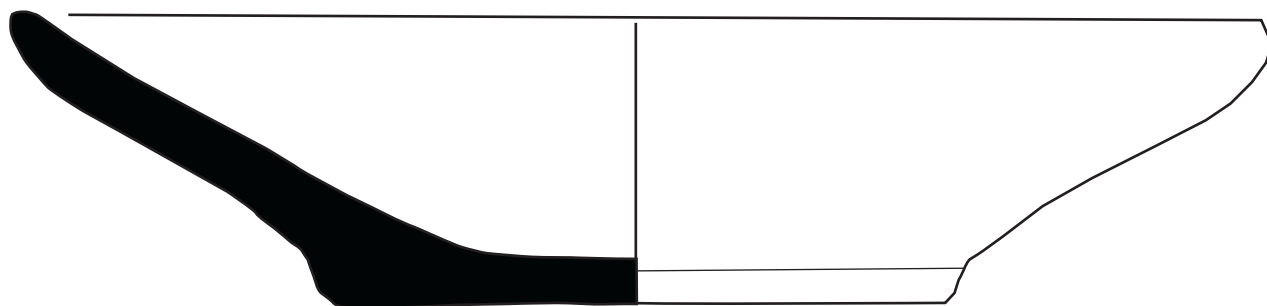

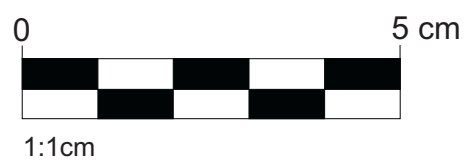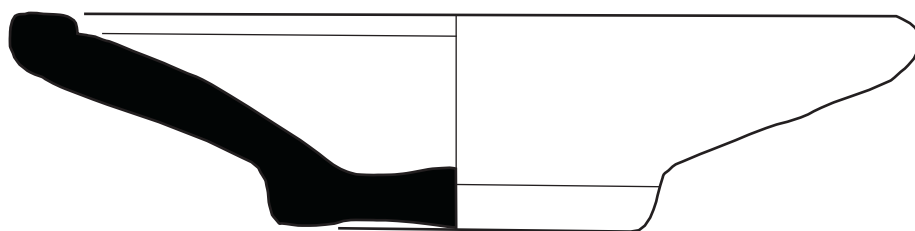

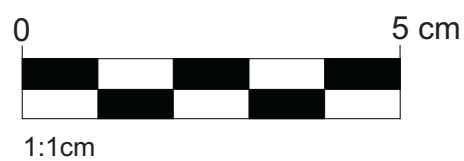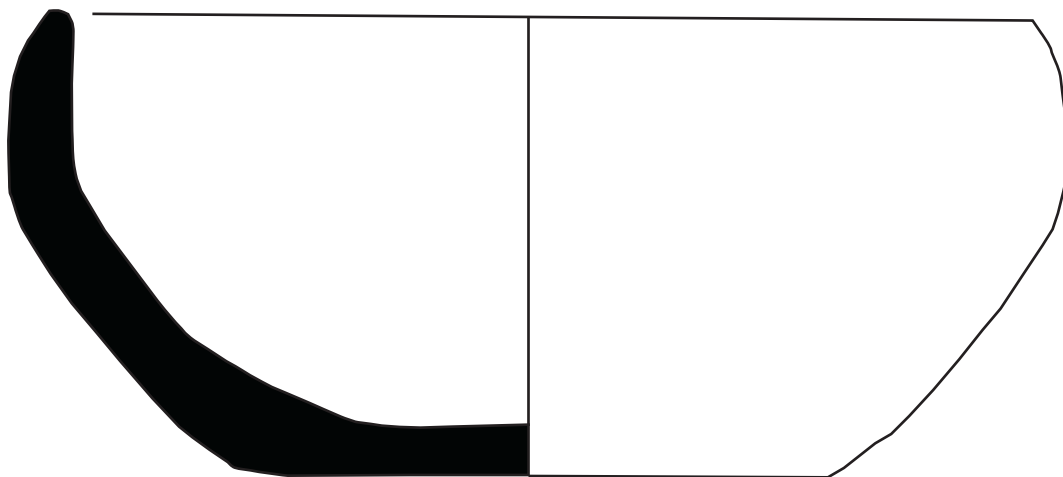

ANNEX 6. DOCUMENTACIÓ FOTOGRÀFICA

Habitació 1.



Fotografia 1. Sistema de clavegueram s. XIX finca Hospital 142.



Fotografia 2. Estructura industrial UE10.003



Fotografia 3. Basament s. XIX UE10.007



Fotografia 4. Fossa sèptica UE10.013

Habitació 2.



Fotografia 5. Estrats UE2.001UE2.002, retall UE2.004 i forat de pal UE2.007.



Fotografia 6. Estructura UE2.006



Fotografia 7. Mur hospital de leprosos. XIV UE2.008

Habitació 3.



Fotografia 8. Clavegueres actuals UE3.003 i UE3.005 i paviment s. XIX UE3.006



Fotografia 9. Claveguera s. XIX UE3.010



Fotografies 10 i 11. Pou UE3.013



Fotografia 12. Tall llims 3.013 amb UF300

Habitació 4.



Fotografia 13. Sistema de clavueram s. XIX finca Hospital 140



Fotografia 14. Fossa sèptica UE4.008



Fotografia 15. Basament pilar UE4.013



Fotografia 16. Basament pilar UE4.016



Fotografia 17. Tram calçada romana UE4.019

Habitacions 5 i 6.



Fotografia 18. Sistema de clavegueram UE1.003, UE1.007, UE1.009, UE1.011, UE1.015 UE1.017



Fotografia 19. Fossa sèptica UE1.005



Fotografia 20. Pou UE1.080



Fotografia 21. Pou UE1203



Fotografia 22. Conjunt de fosses d'enterrament s. XVIII (UF4, UF8 i UF11)



Fotografia 23. Conjunt de fosses d'enterrament s. XVIII sense excavar



Fotografia 24. Arcs faixons UE1.034 i UE1.082



Fotografia 25. Vista general hab. 5 amb UE1.065 i UE1.082



Fotografia 26. UF2 amb UE1.031, UE1.032 i UE1.042



Fotografia 27. UF3 amb UE1.143, UE1.144, UE1.145 i UE1.146 i UE1.148



Fotografia 28. Arc faixó UE1.207



Fotografia 29. UF32 amb UE1.1224, UE1.225, UE1.226, UE1.227 i UE1.228



Fotografia 30. Banqueta església de Sant Ilàtzer UE1.061



Fotografia 31. Mur nord (UM2) església romànica restaurat



Fotografia 32. Fonamentació mur UE1.197

Habitacions 7, 8, 9 i 10.



Fotografia 33. Llims UE7013 amb fossa UF100



Fotografia 34. Mur UE8.015



Fotografia 35. Rasa de fonamentació hab. 8 amb nivell de llims



Fotografia 36. Mur UE9.006



Fotografia 37. Sitja UE11.004

Pati.



Fotografia 38. Pati amb església romànica de Sant Ilàtzer



Fotografia 39. Fonamentacions dels safareigs s.XIX i clavegueres UE14, UE16 i UE20



Fotografia 40 i 41. Reaprofitament columna en claveguera UE16
i basament columna de marbre negre UE14



Fotografia 42. Sínia UE25



Fotografia 43 i 44. Pou ET i Rasa per a la nona línia elèctrica



Fotografia 45. Retall indeterminat UE27



Fotografia 46. Sitja UE51



Fotografia 47. Pou UE34



Fotografia 48 i 49. Pou UE36



Fotografia 50. Conjunt fosses s.XII (UF100, UF101, UF102 i UF103)



Fotografia 51. Toma antropomorfa UF104



Fotografia 52. Detall pedres treballades tomba UF104



Fotografia 53. Vista general pati actual







Fotografia 54. Absis església de Sant Ilàtzer restaurada




Fotografia 55. Restes façana església romànica.



ANNEX 7. DOCUMENTACIÓ PLANIMÈTRICA

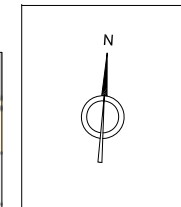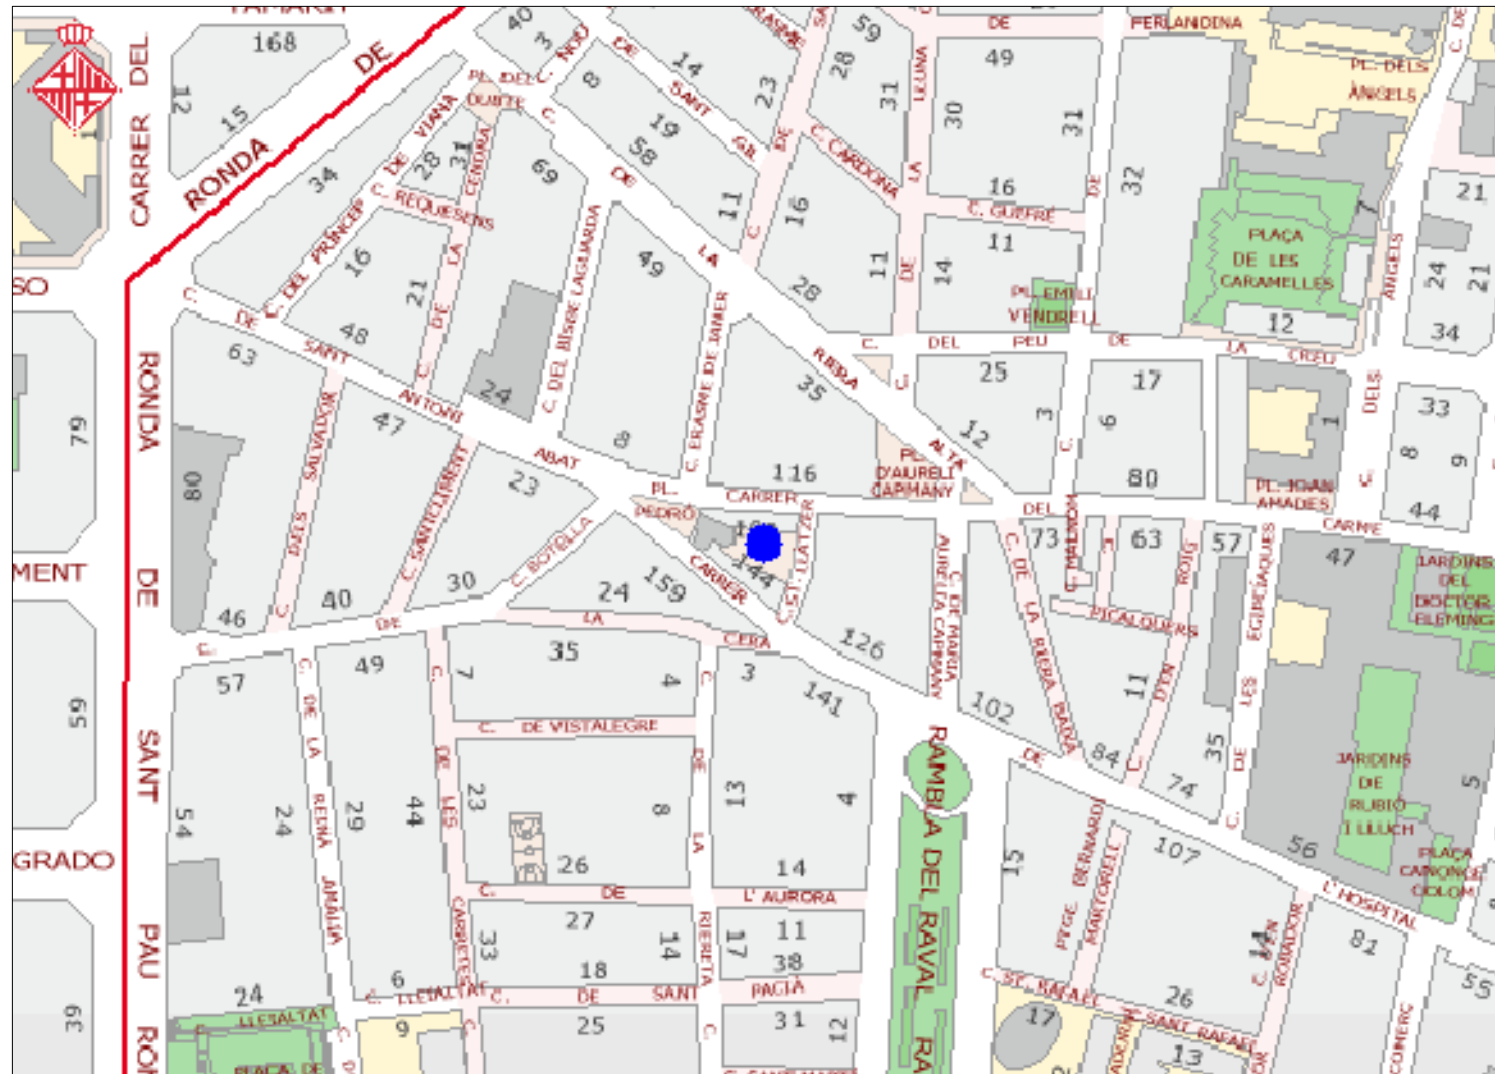

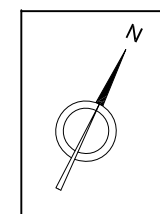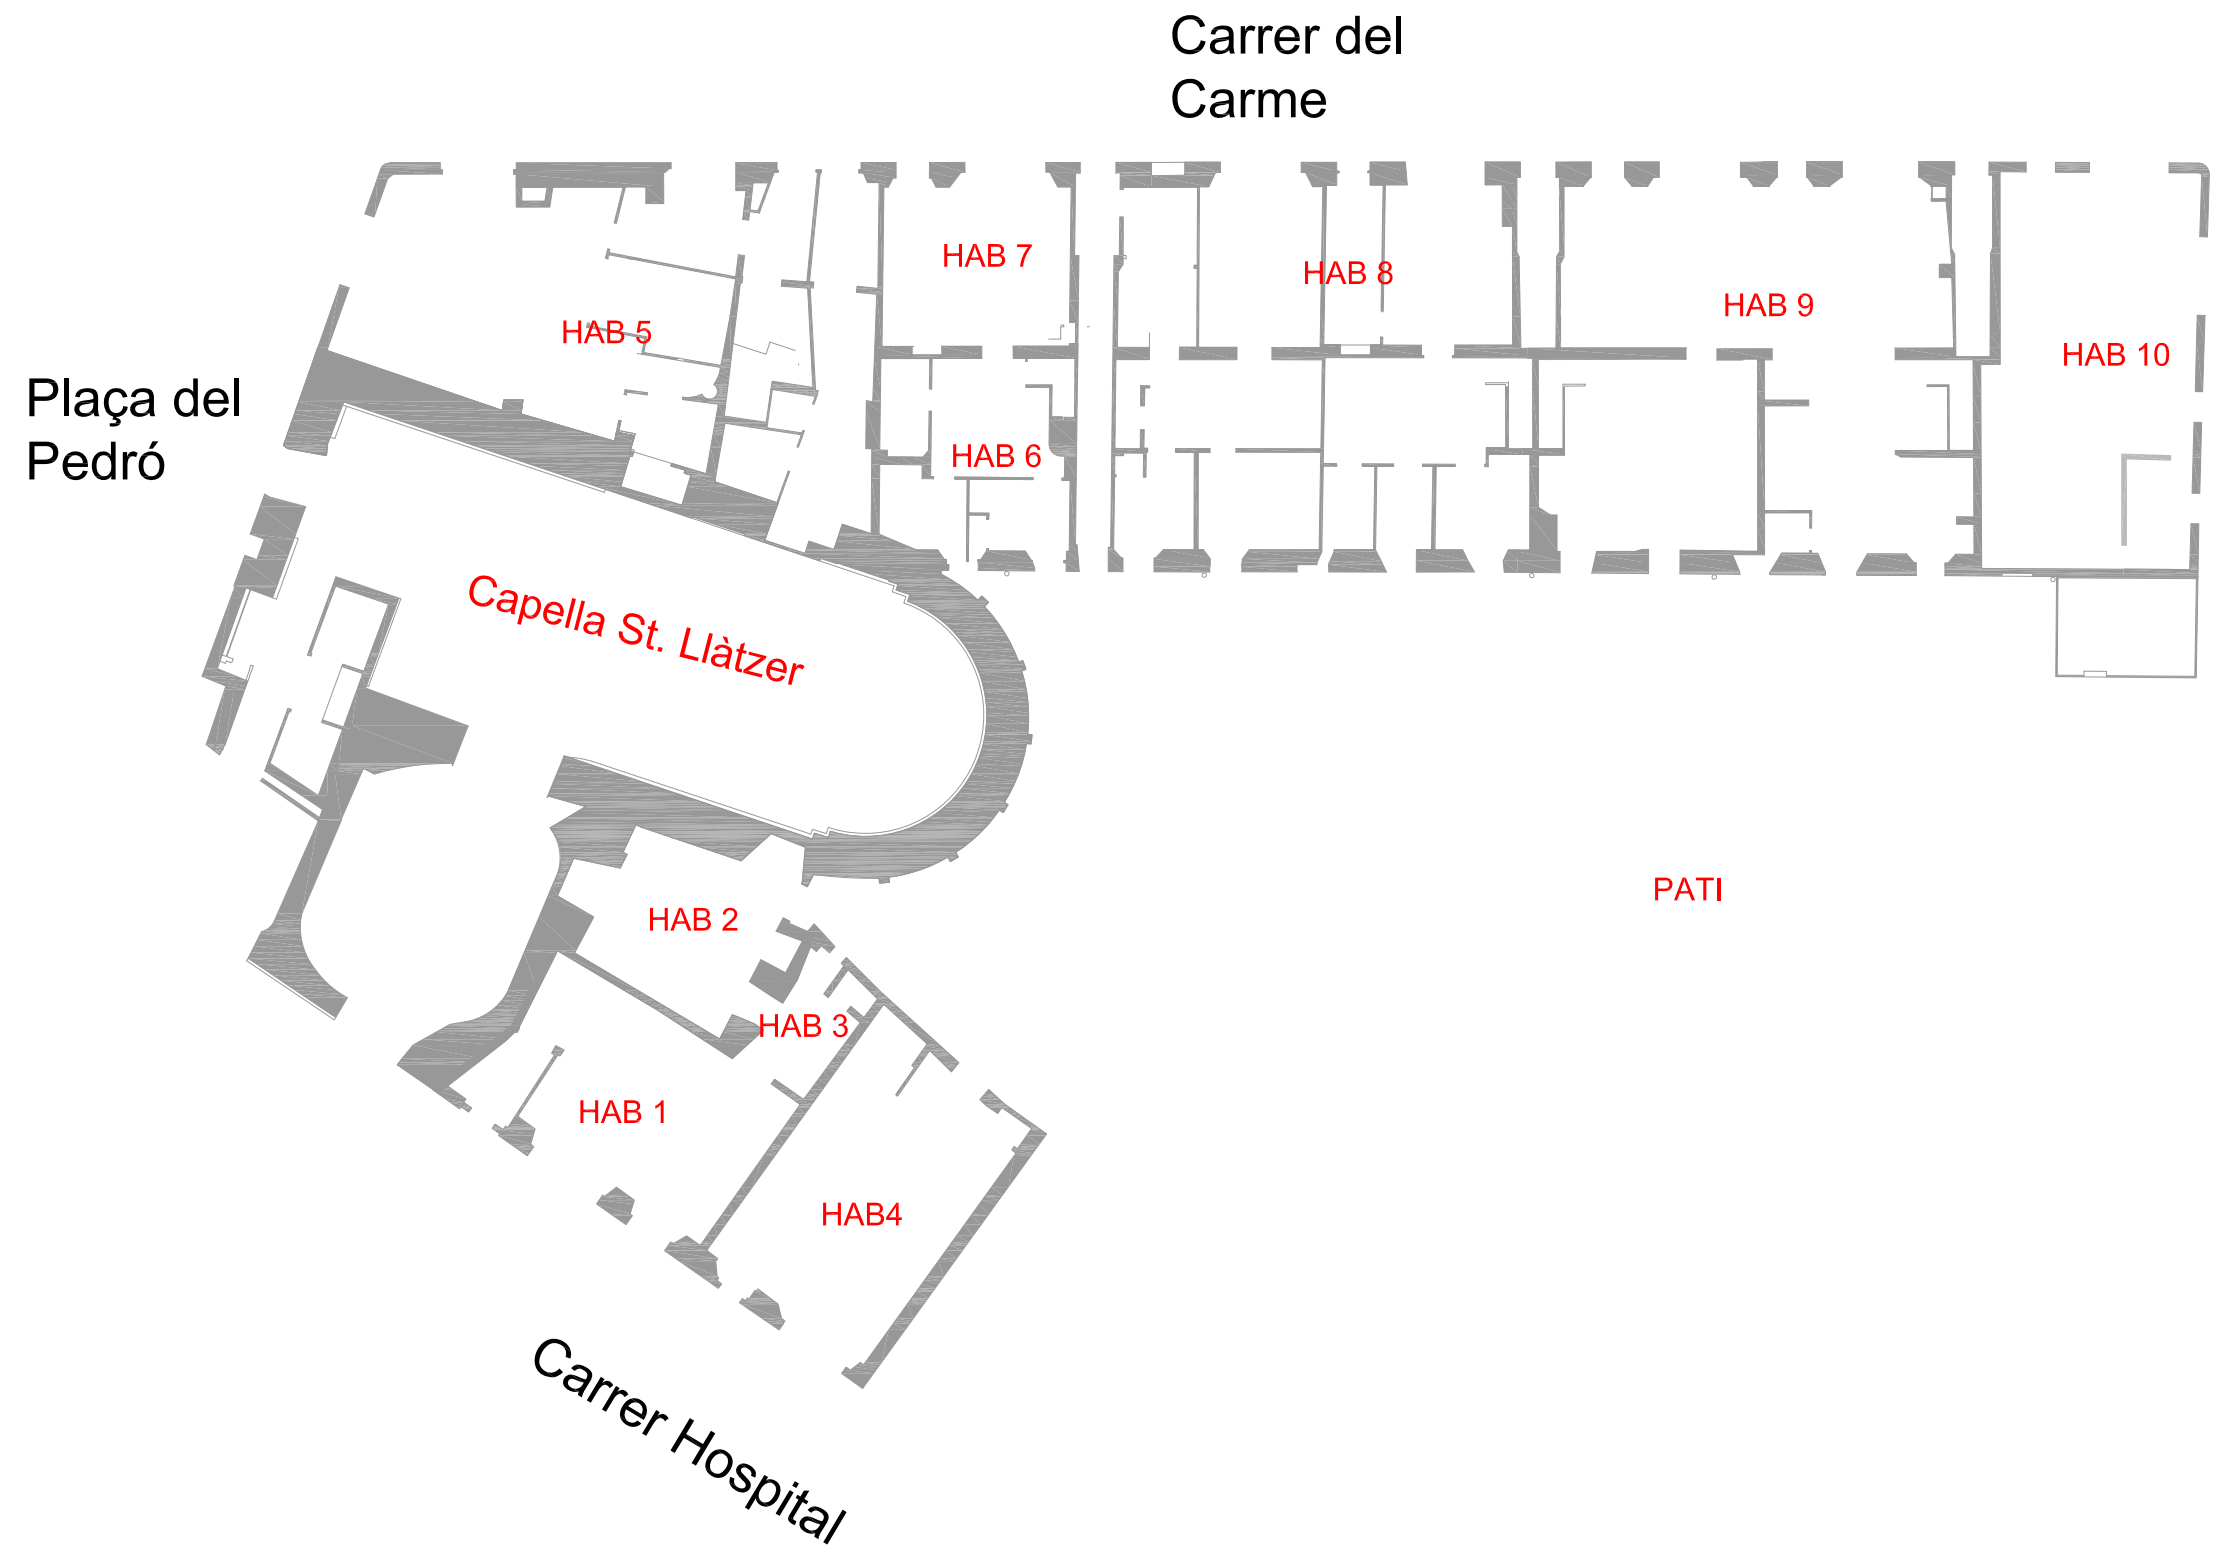



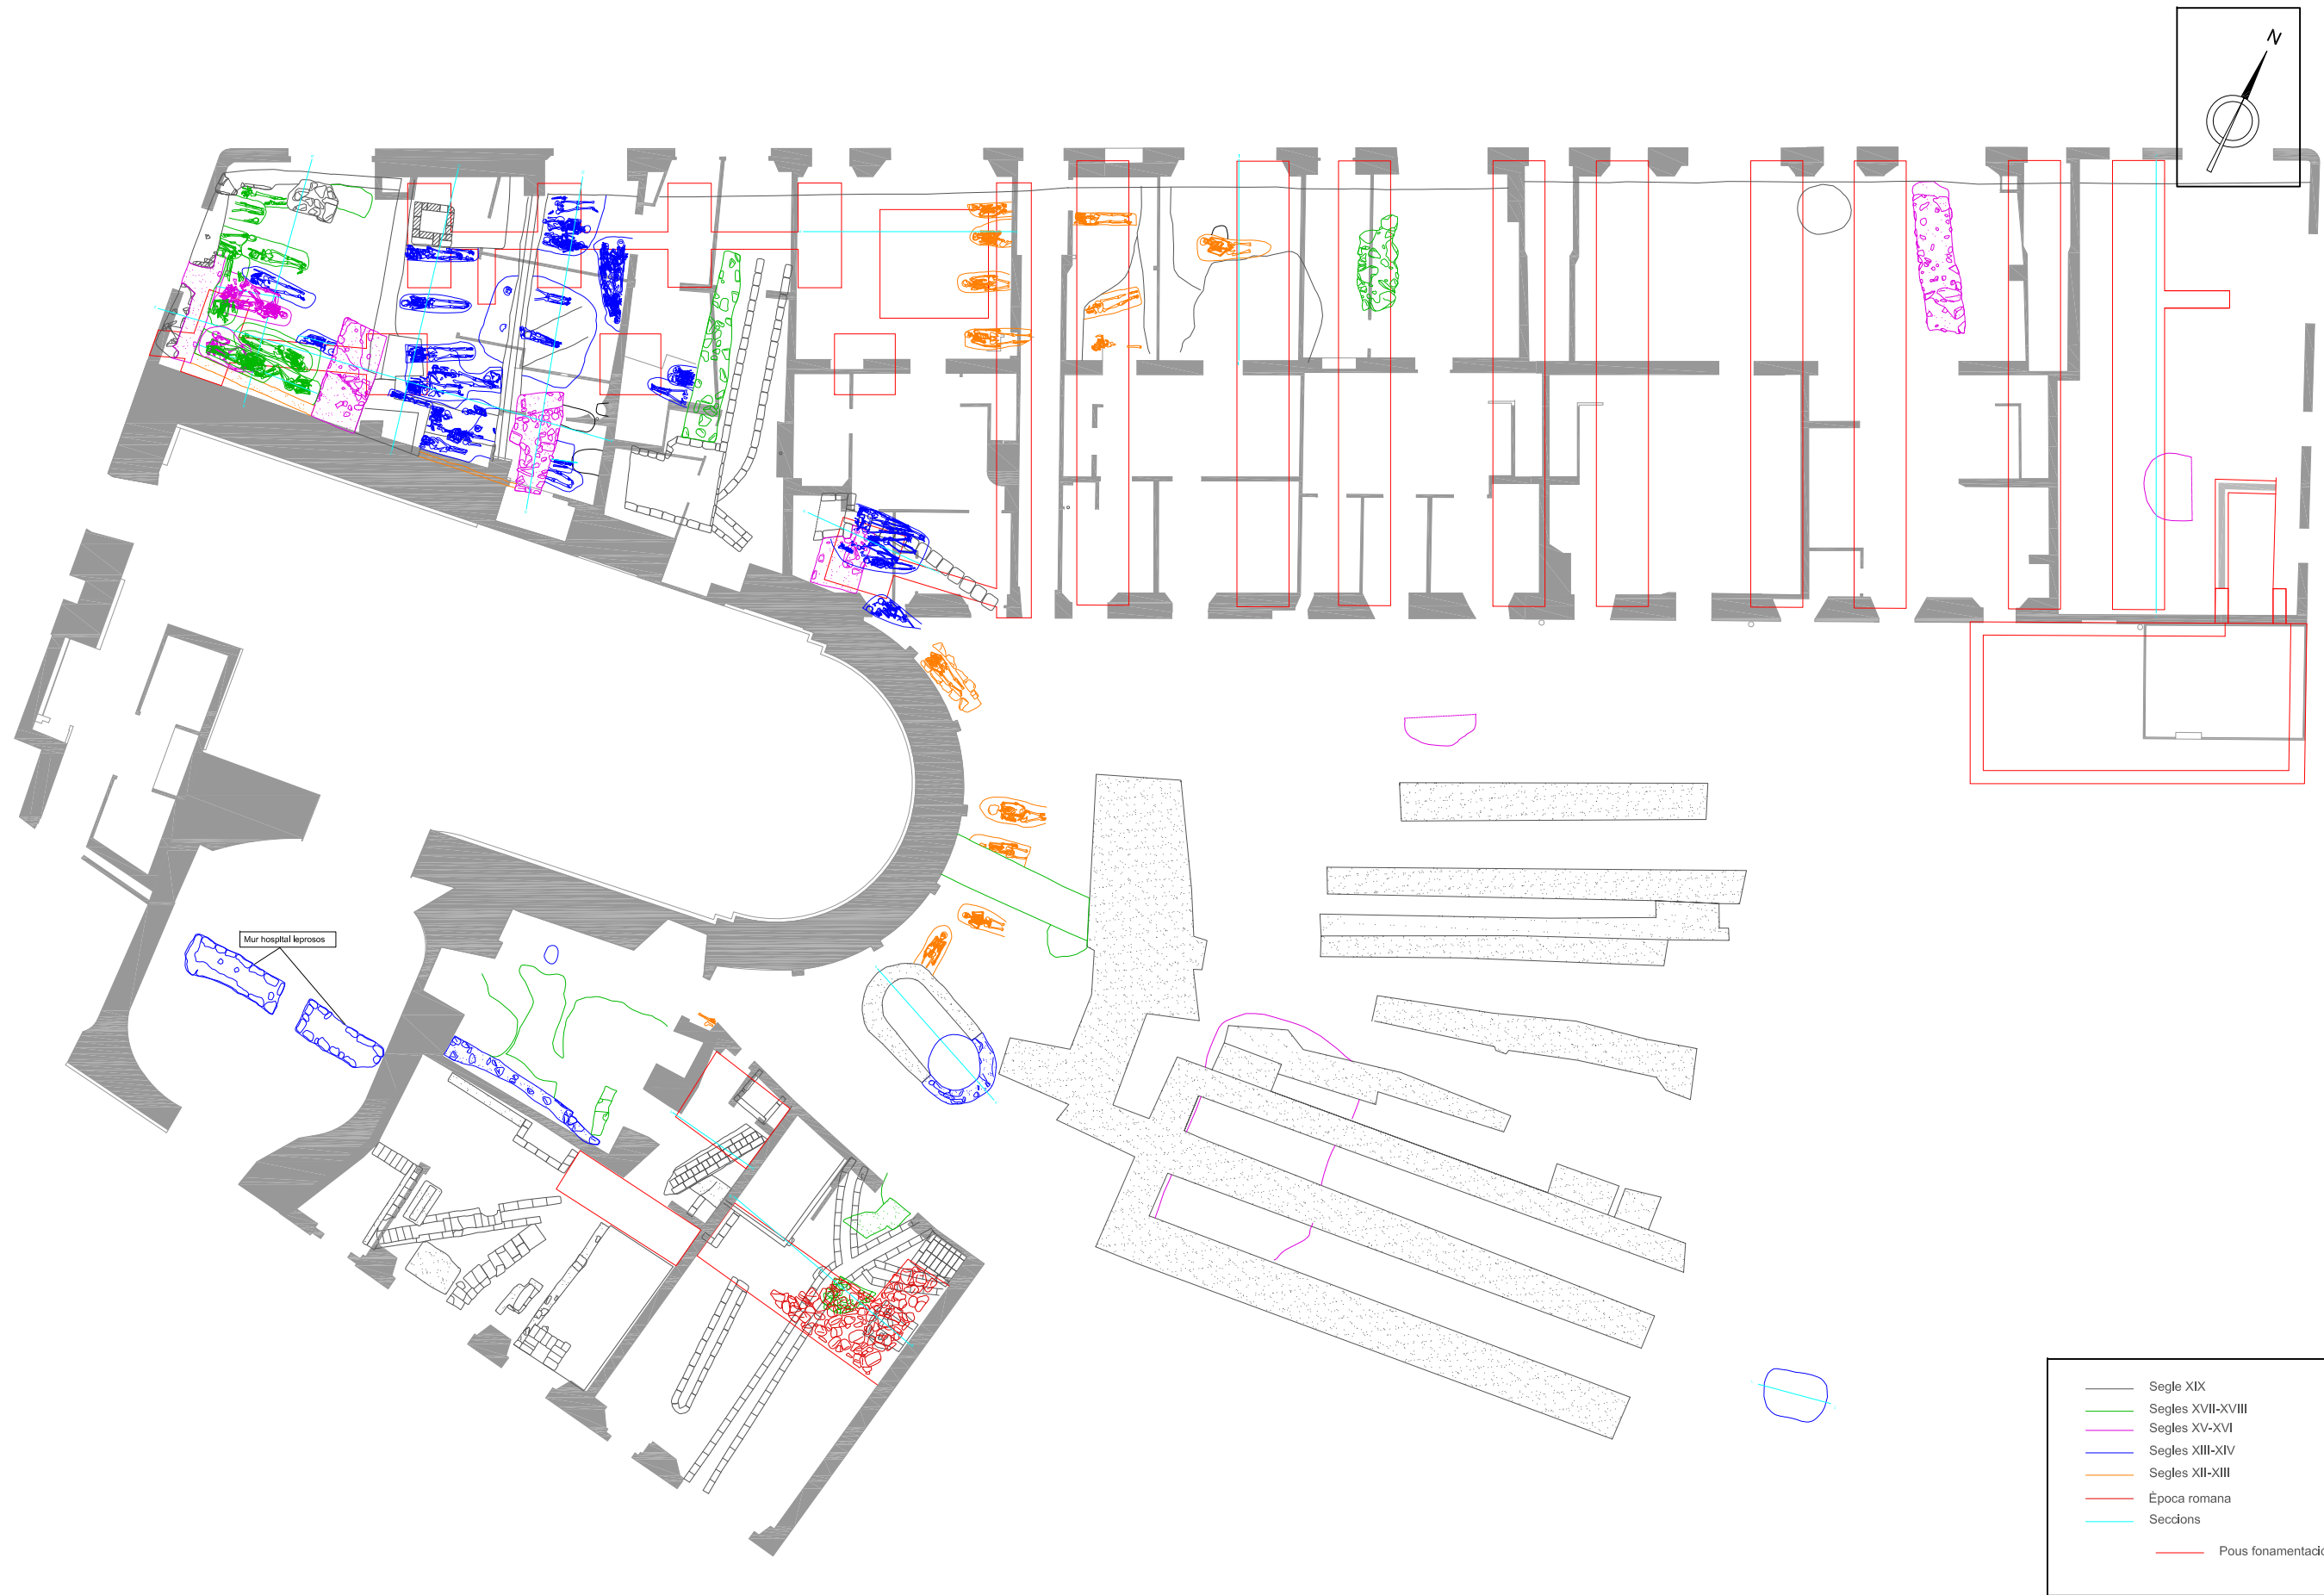


- Segle XIX
- Segles XVII-XVIII
- Segles XV-XVI
- Segles XIII-XIV
- Segles XII-XIII
- Època romana
- Seccions
- Pous fonamentació

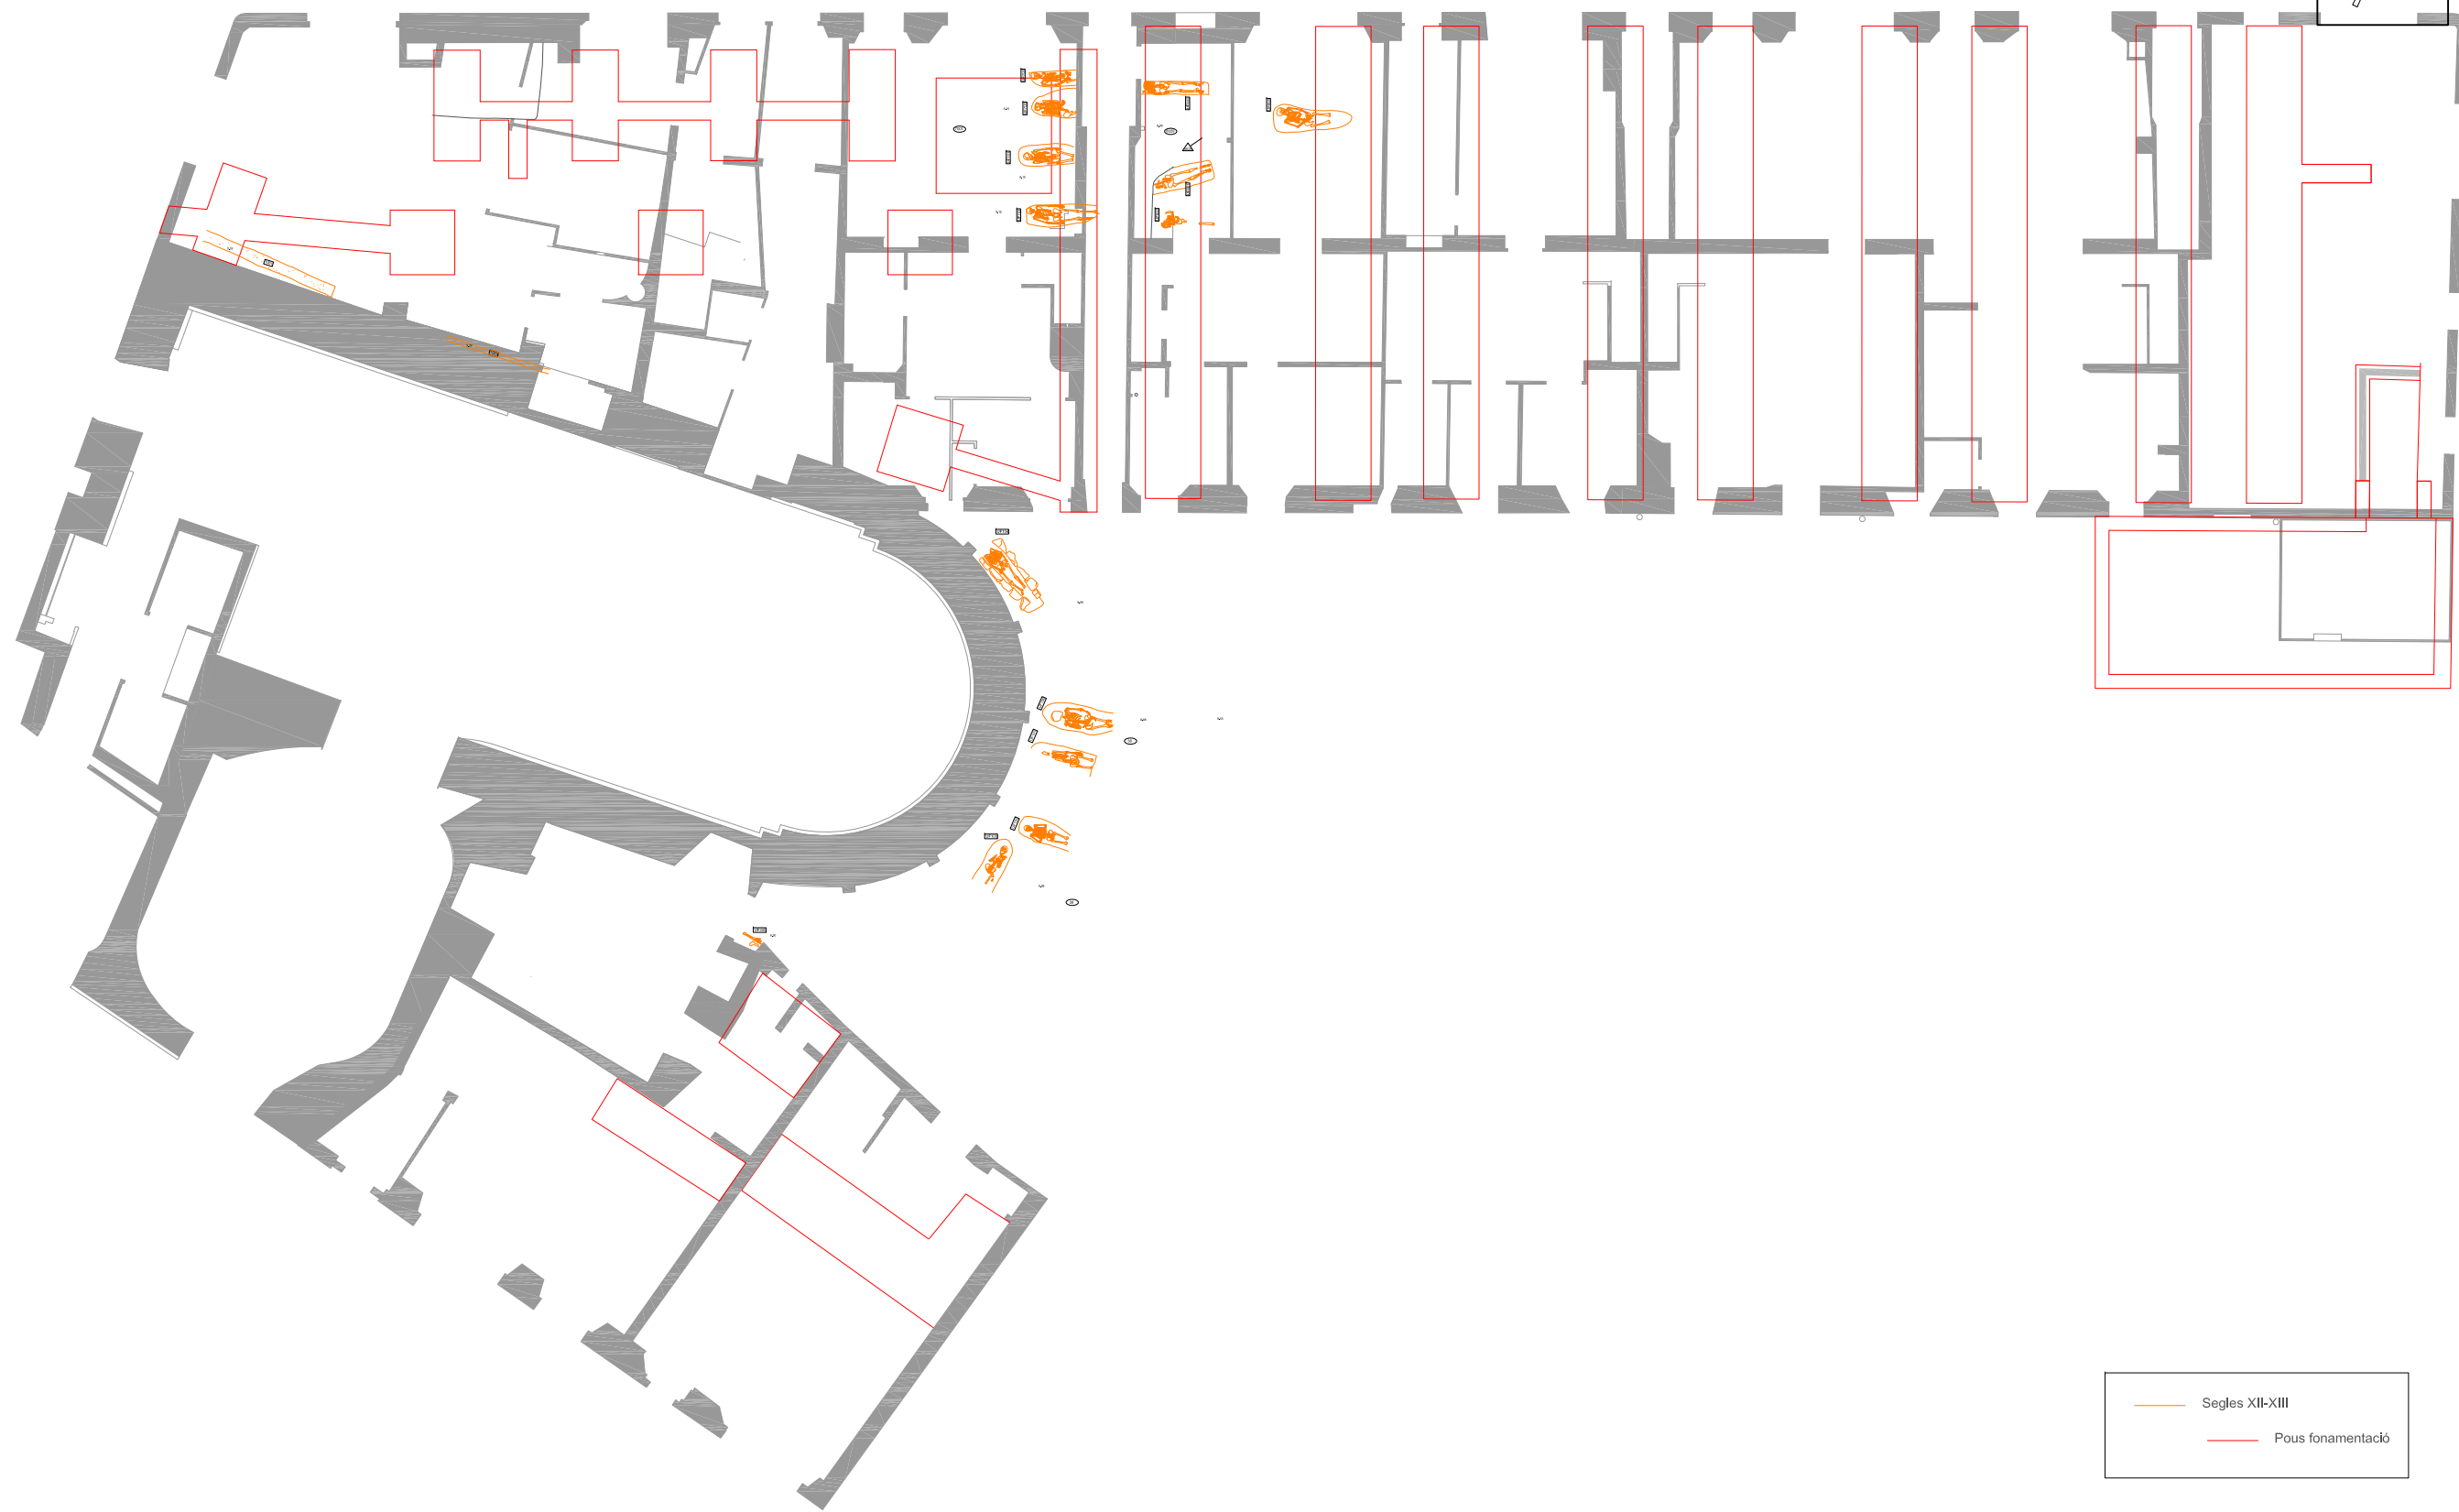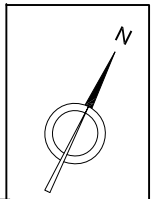


— Segles XII-XIII
— Pous fonamentació

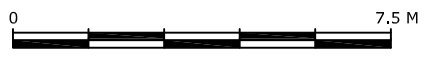

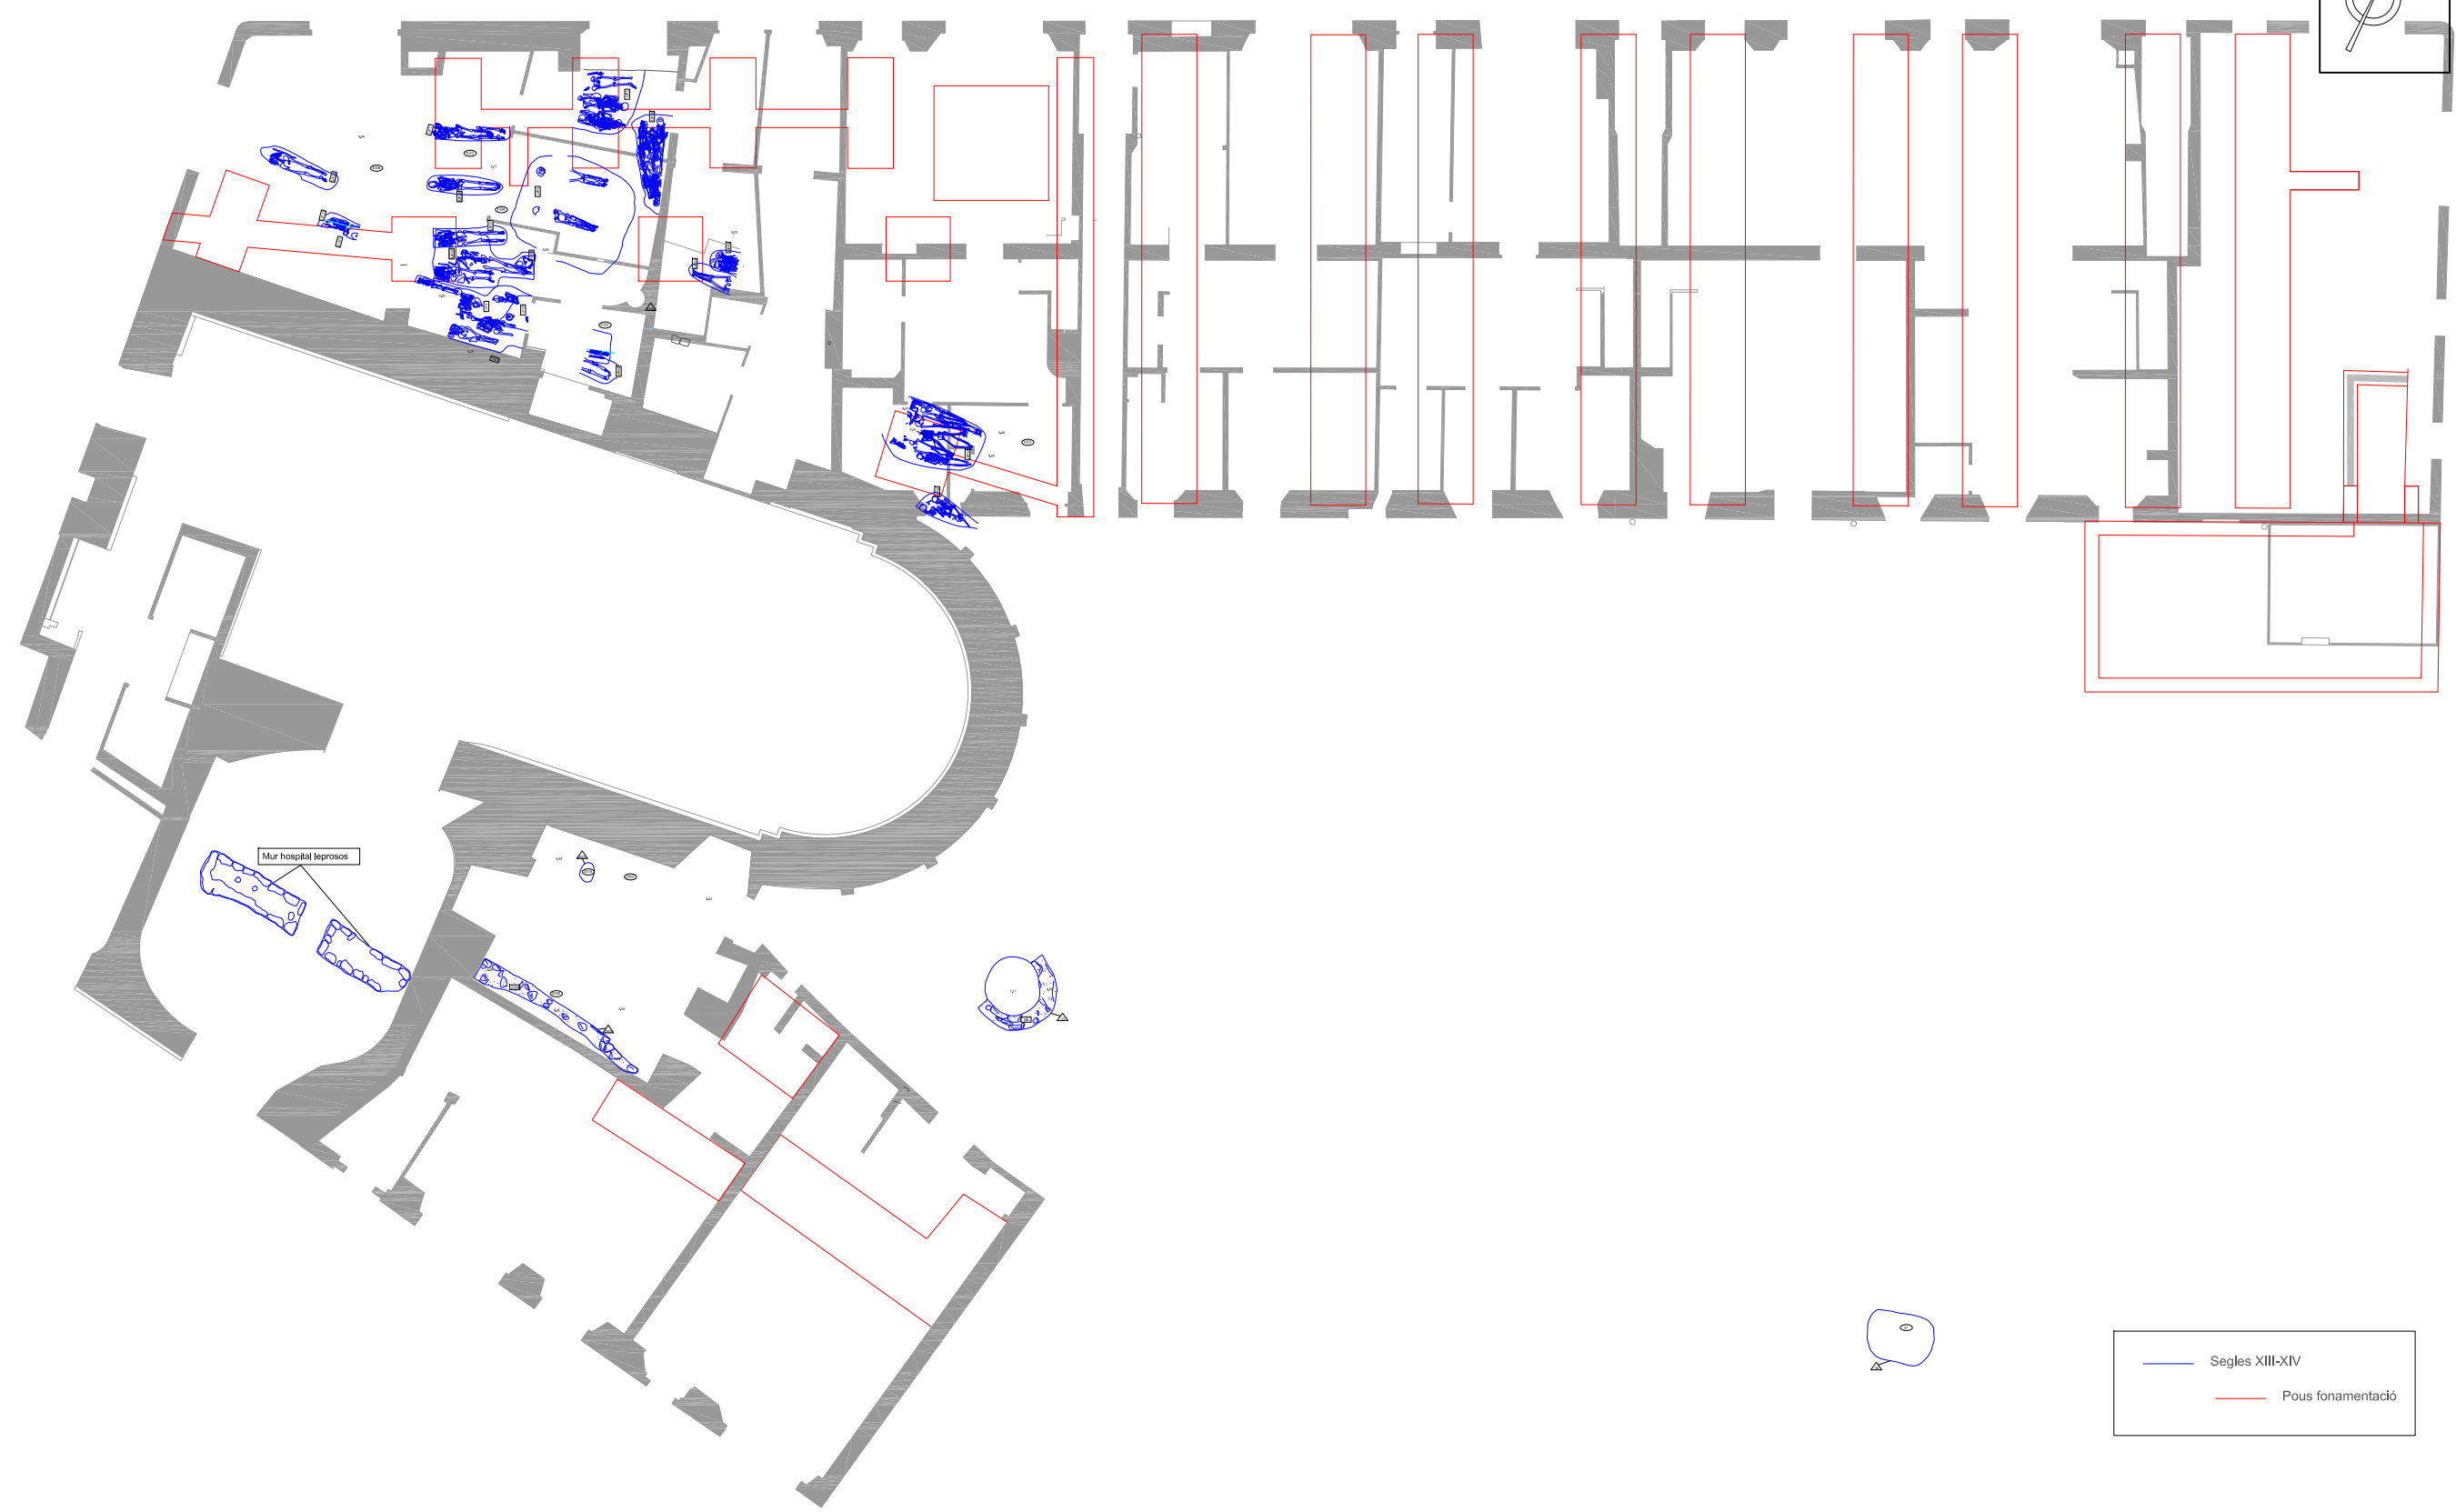
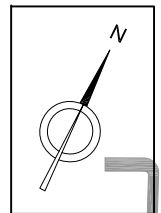


— Segles XIII-XIV
— Pous fonamentació

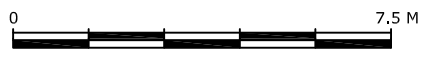







— Segles XV-XVI
— Pous fonamentació


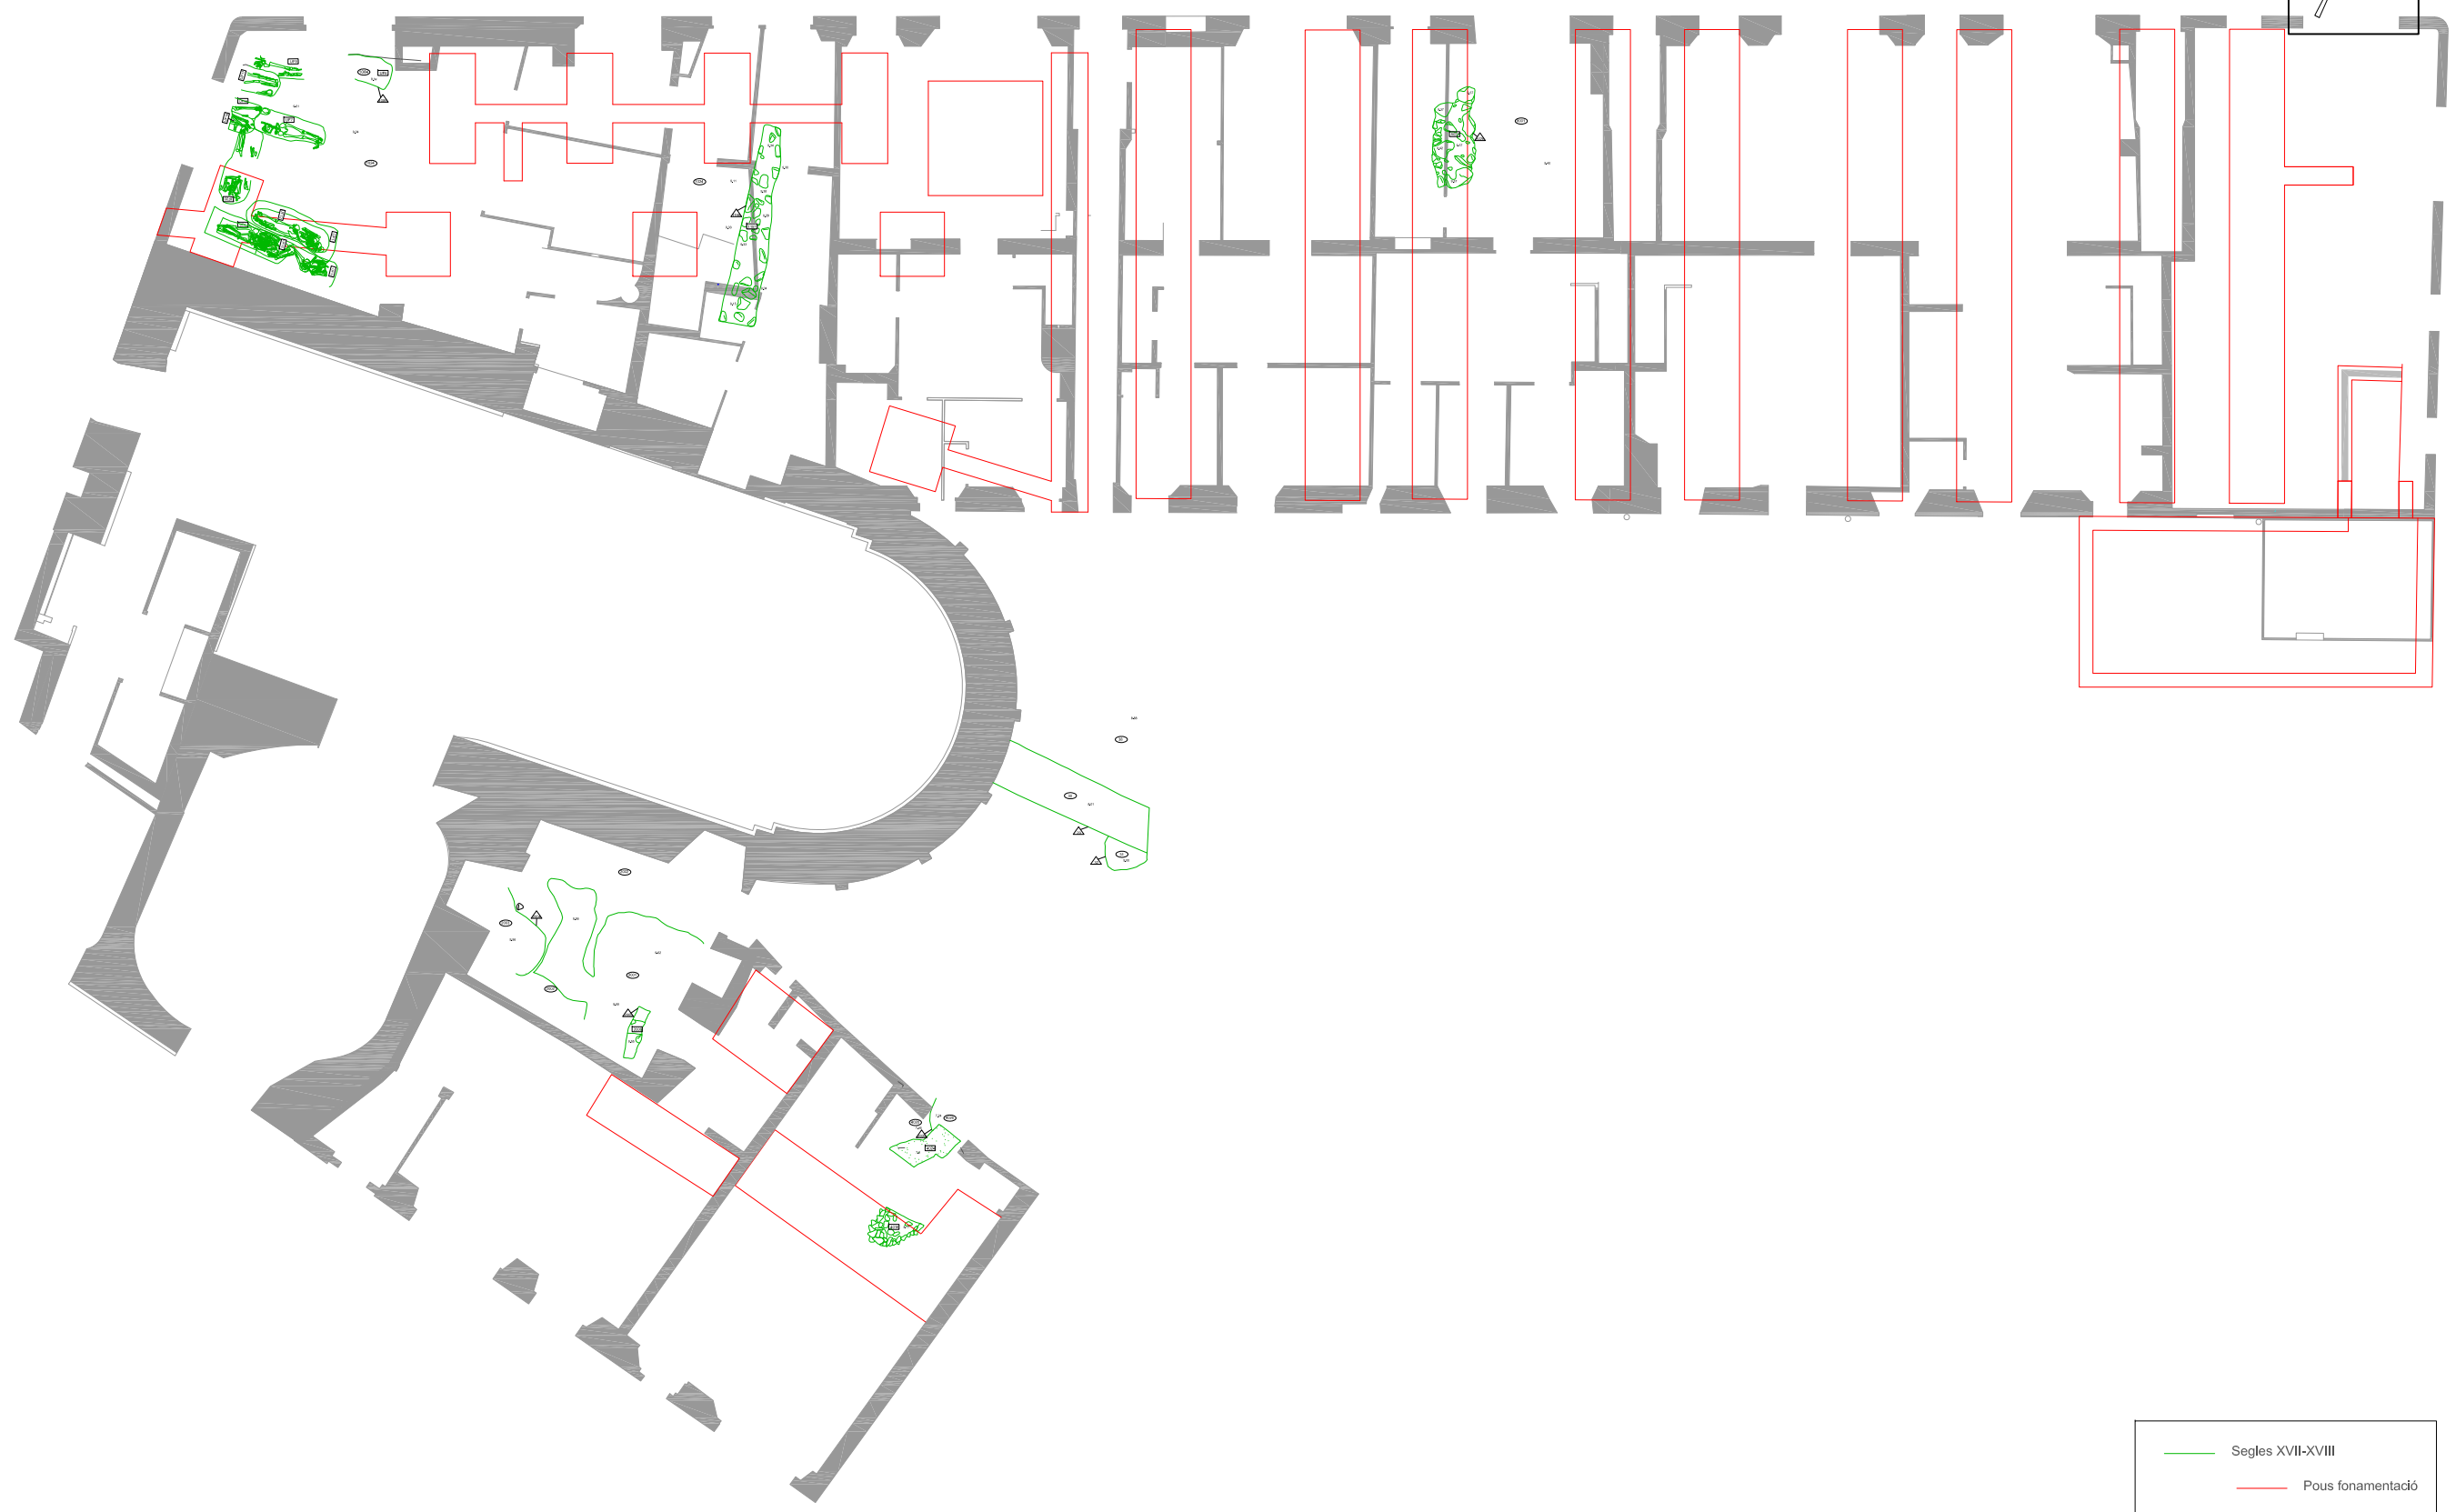
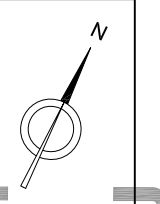






— Segles XVII-XVIII
— Pous fonamentació



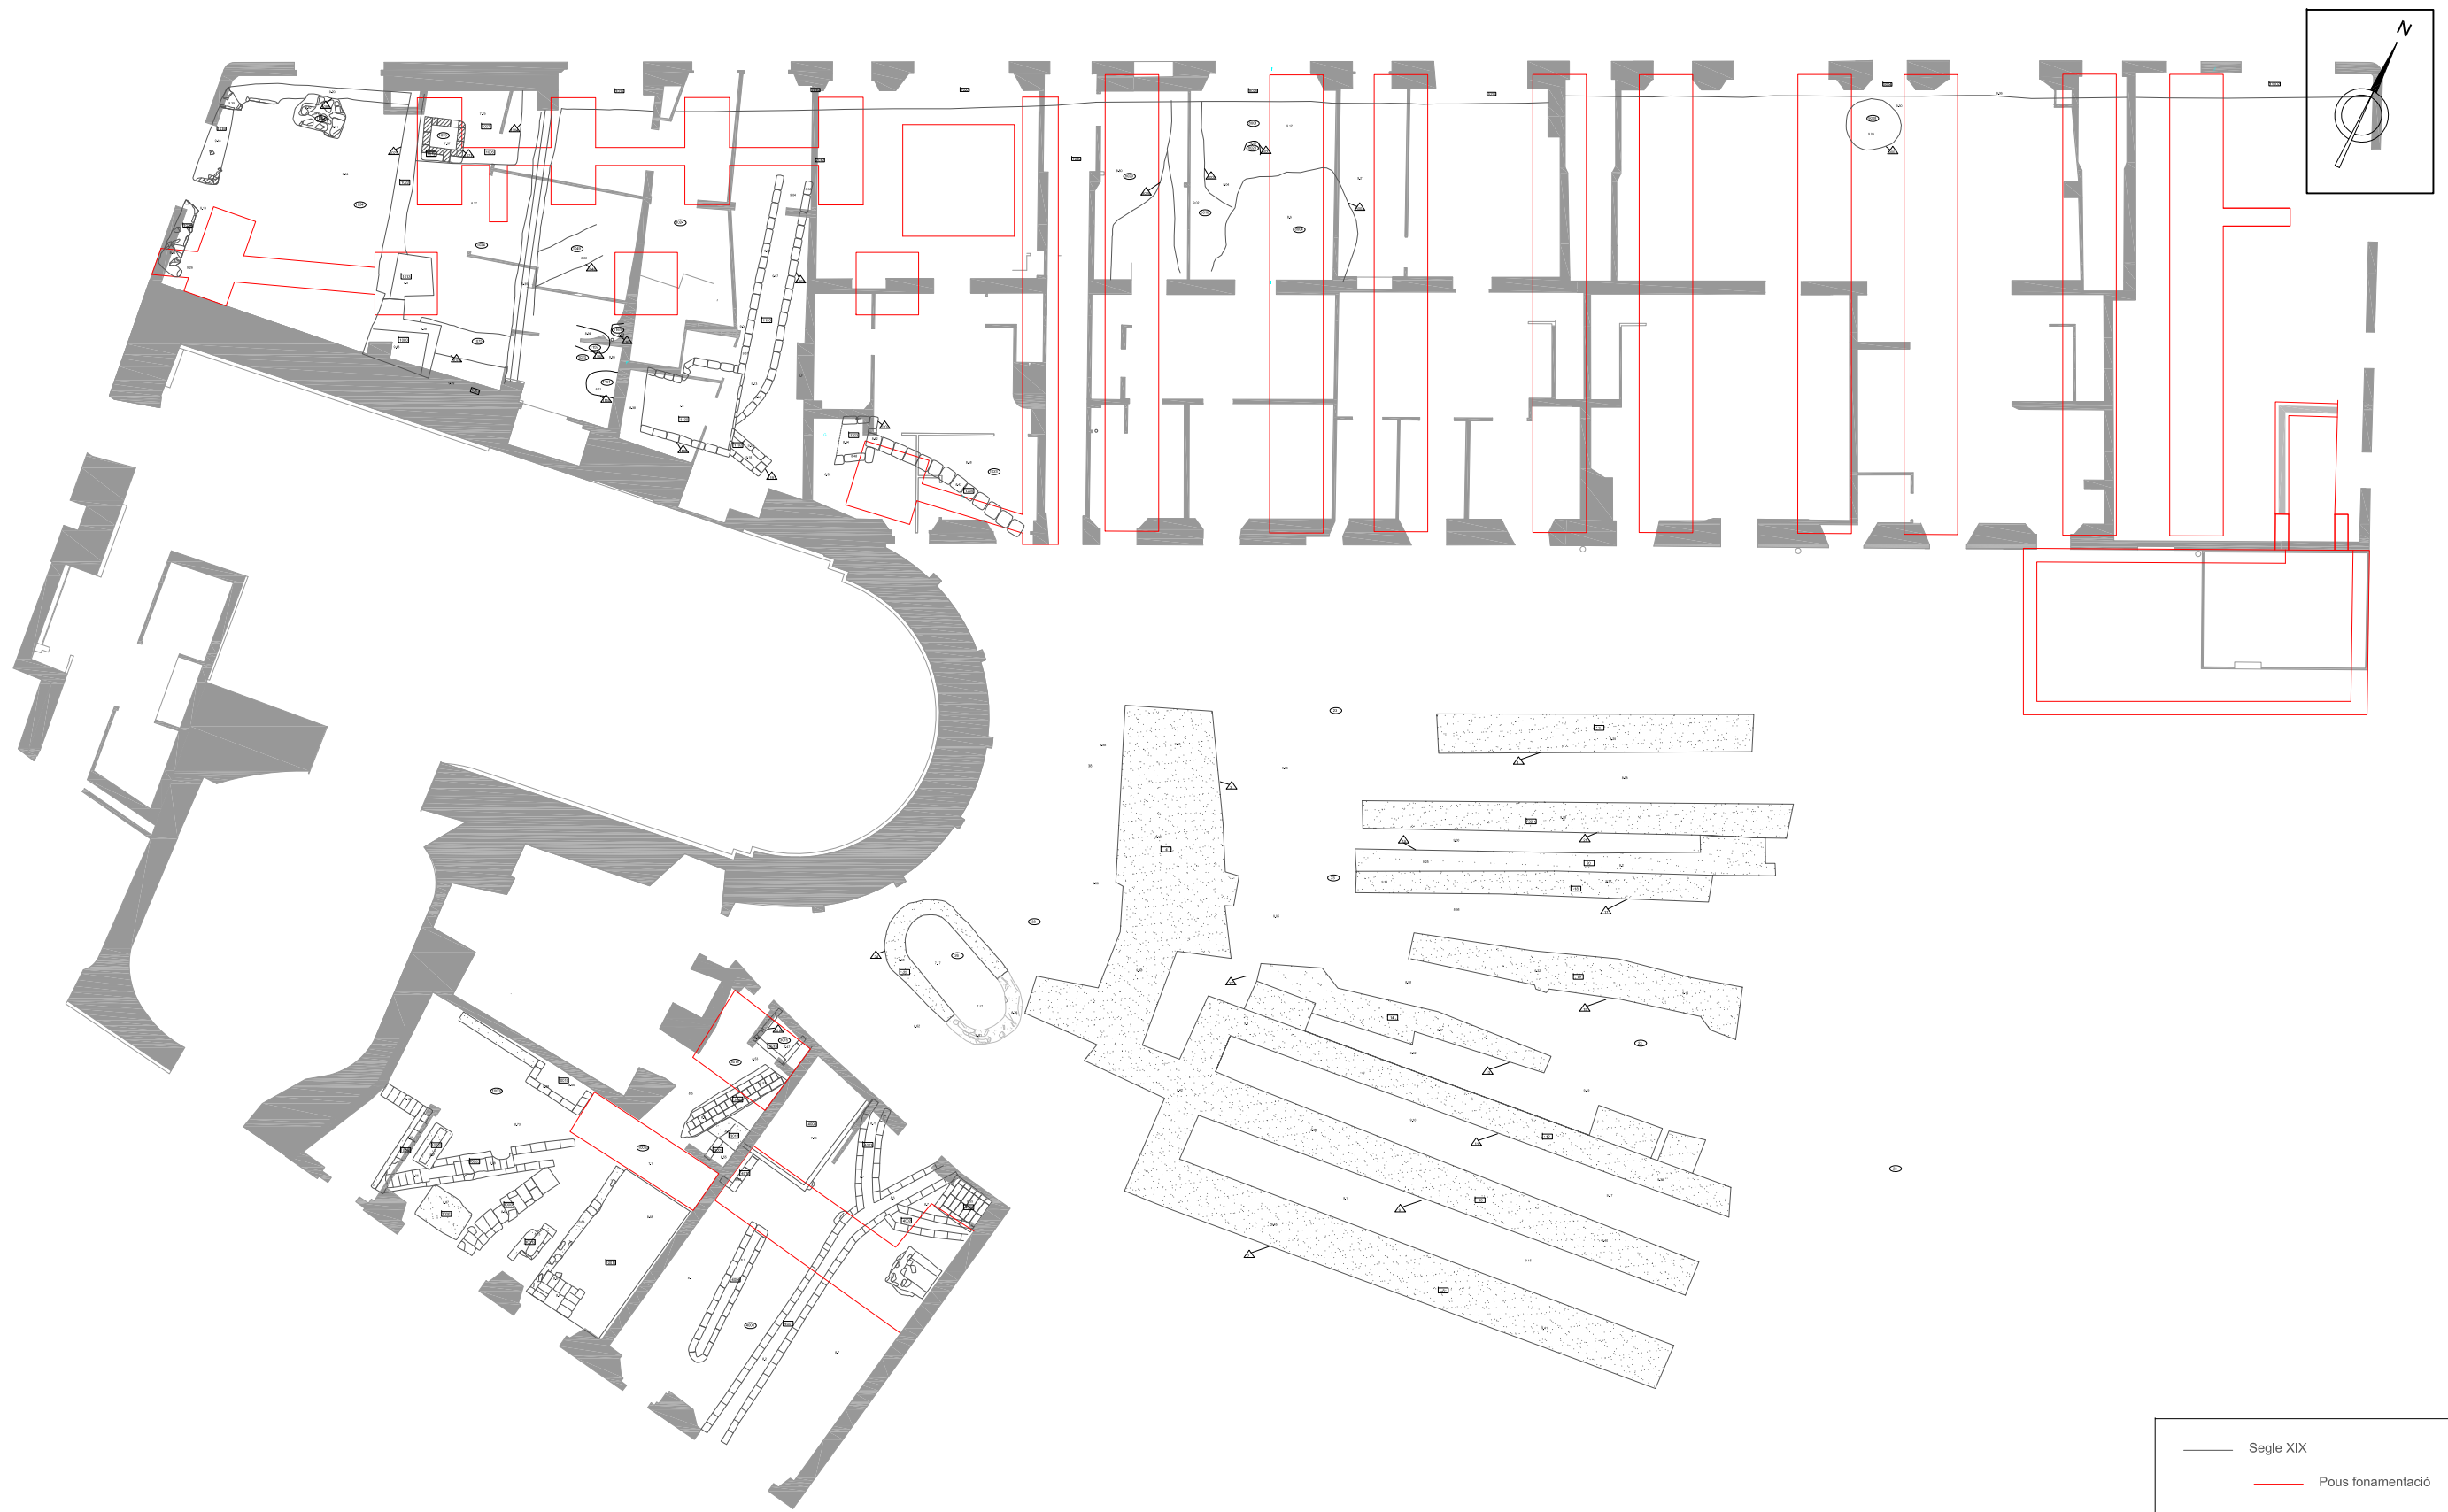



— Segle XIX
 — Pous fonamentació


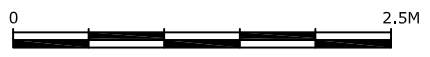
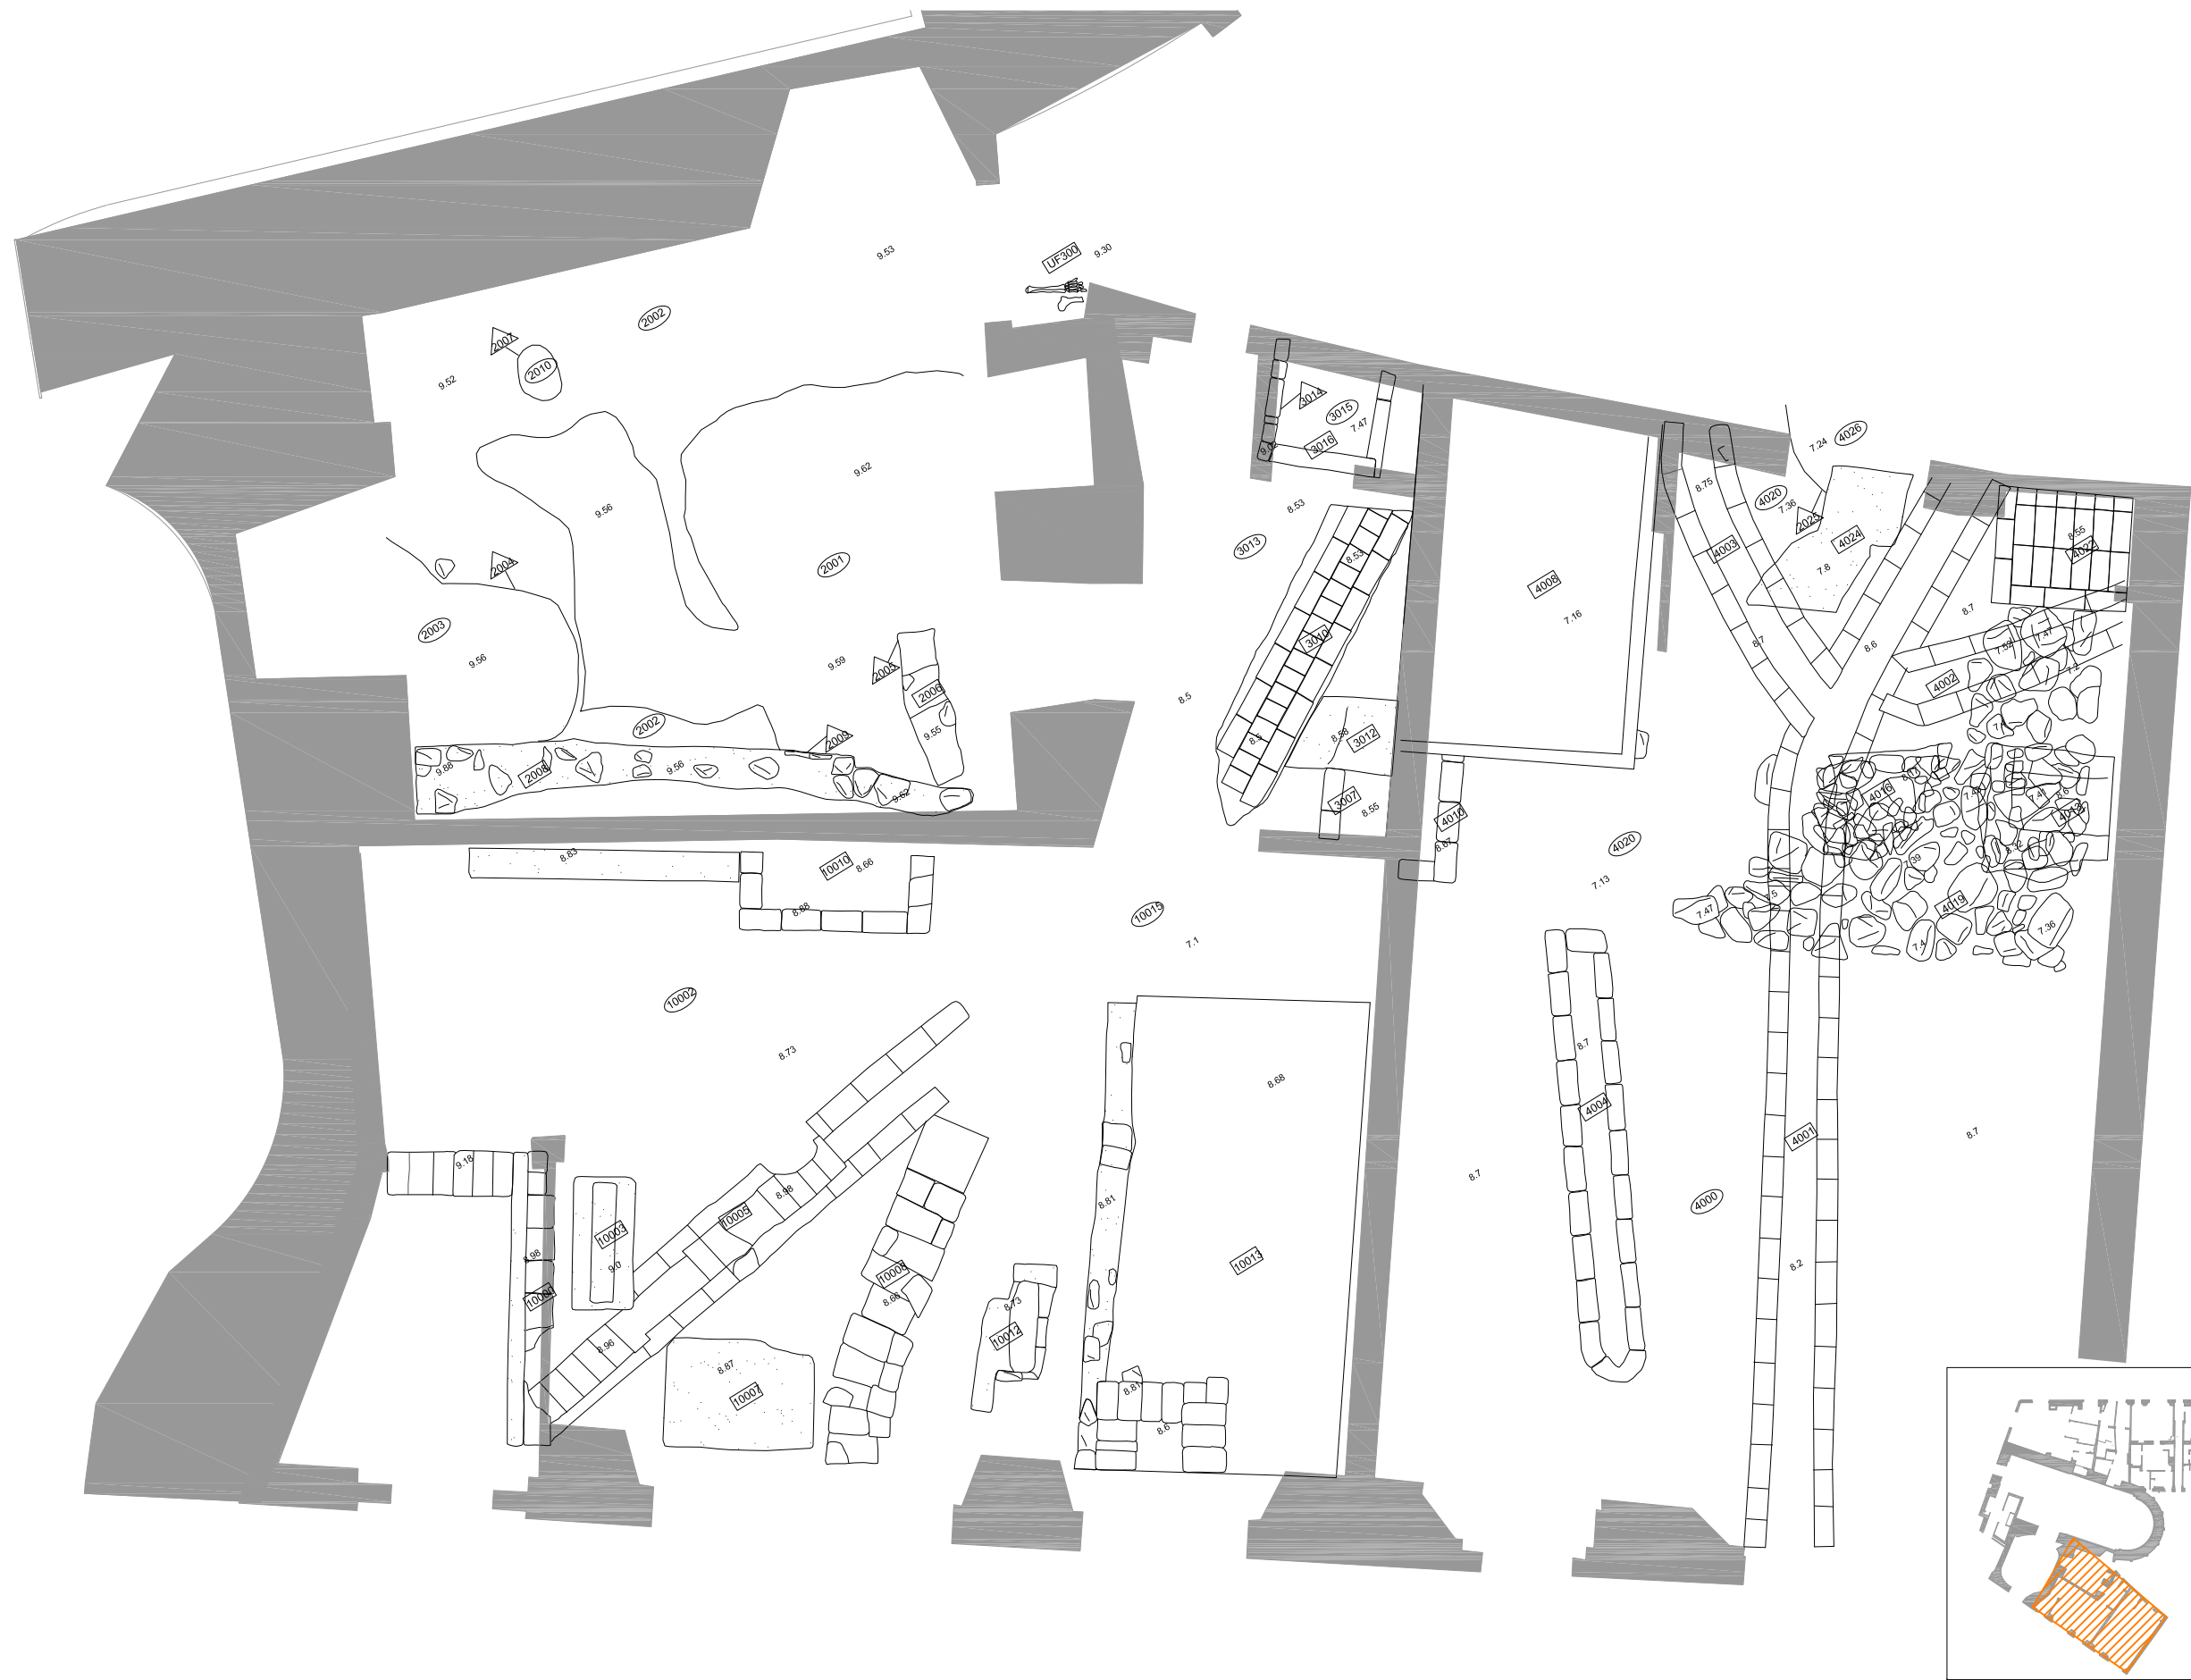
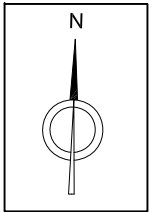


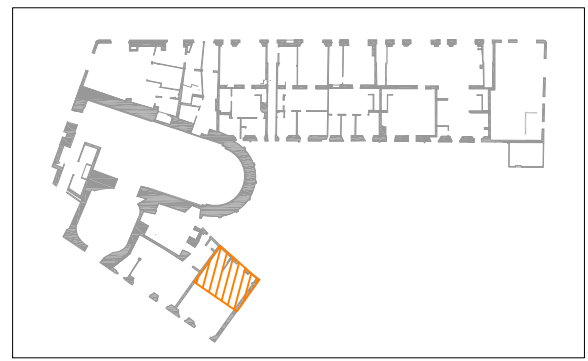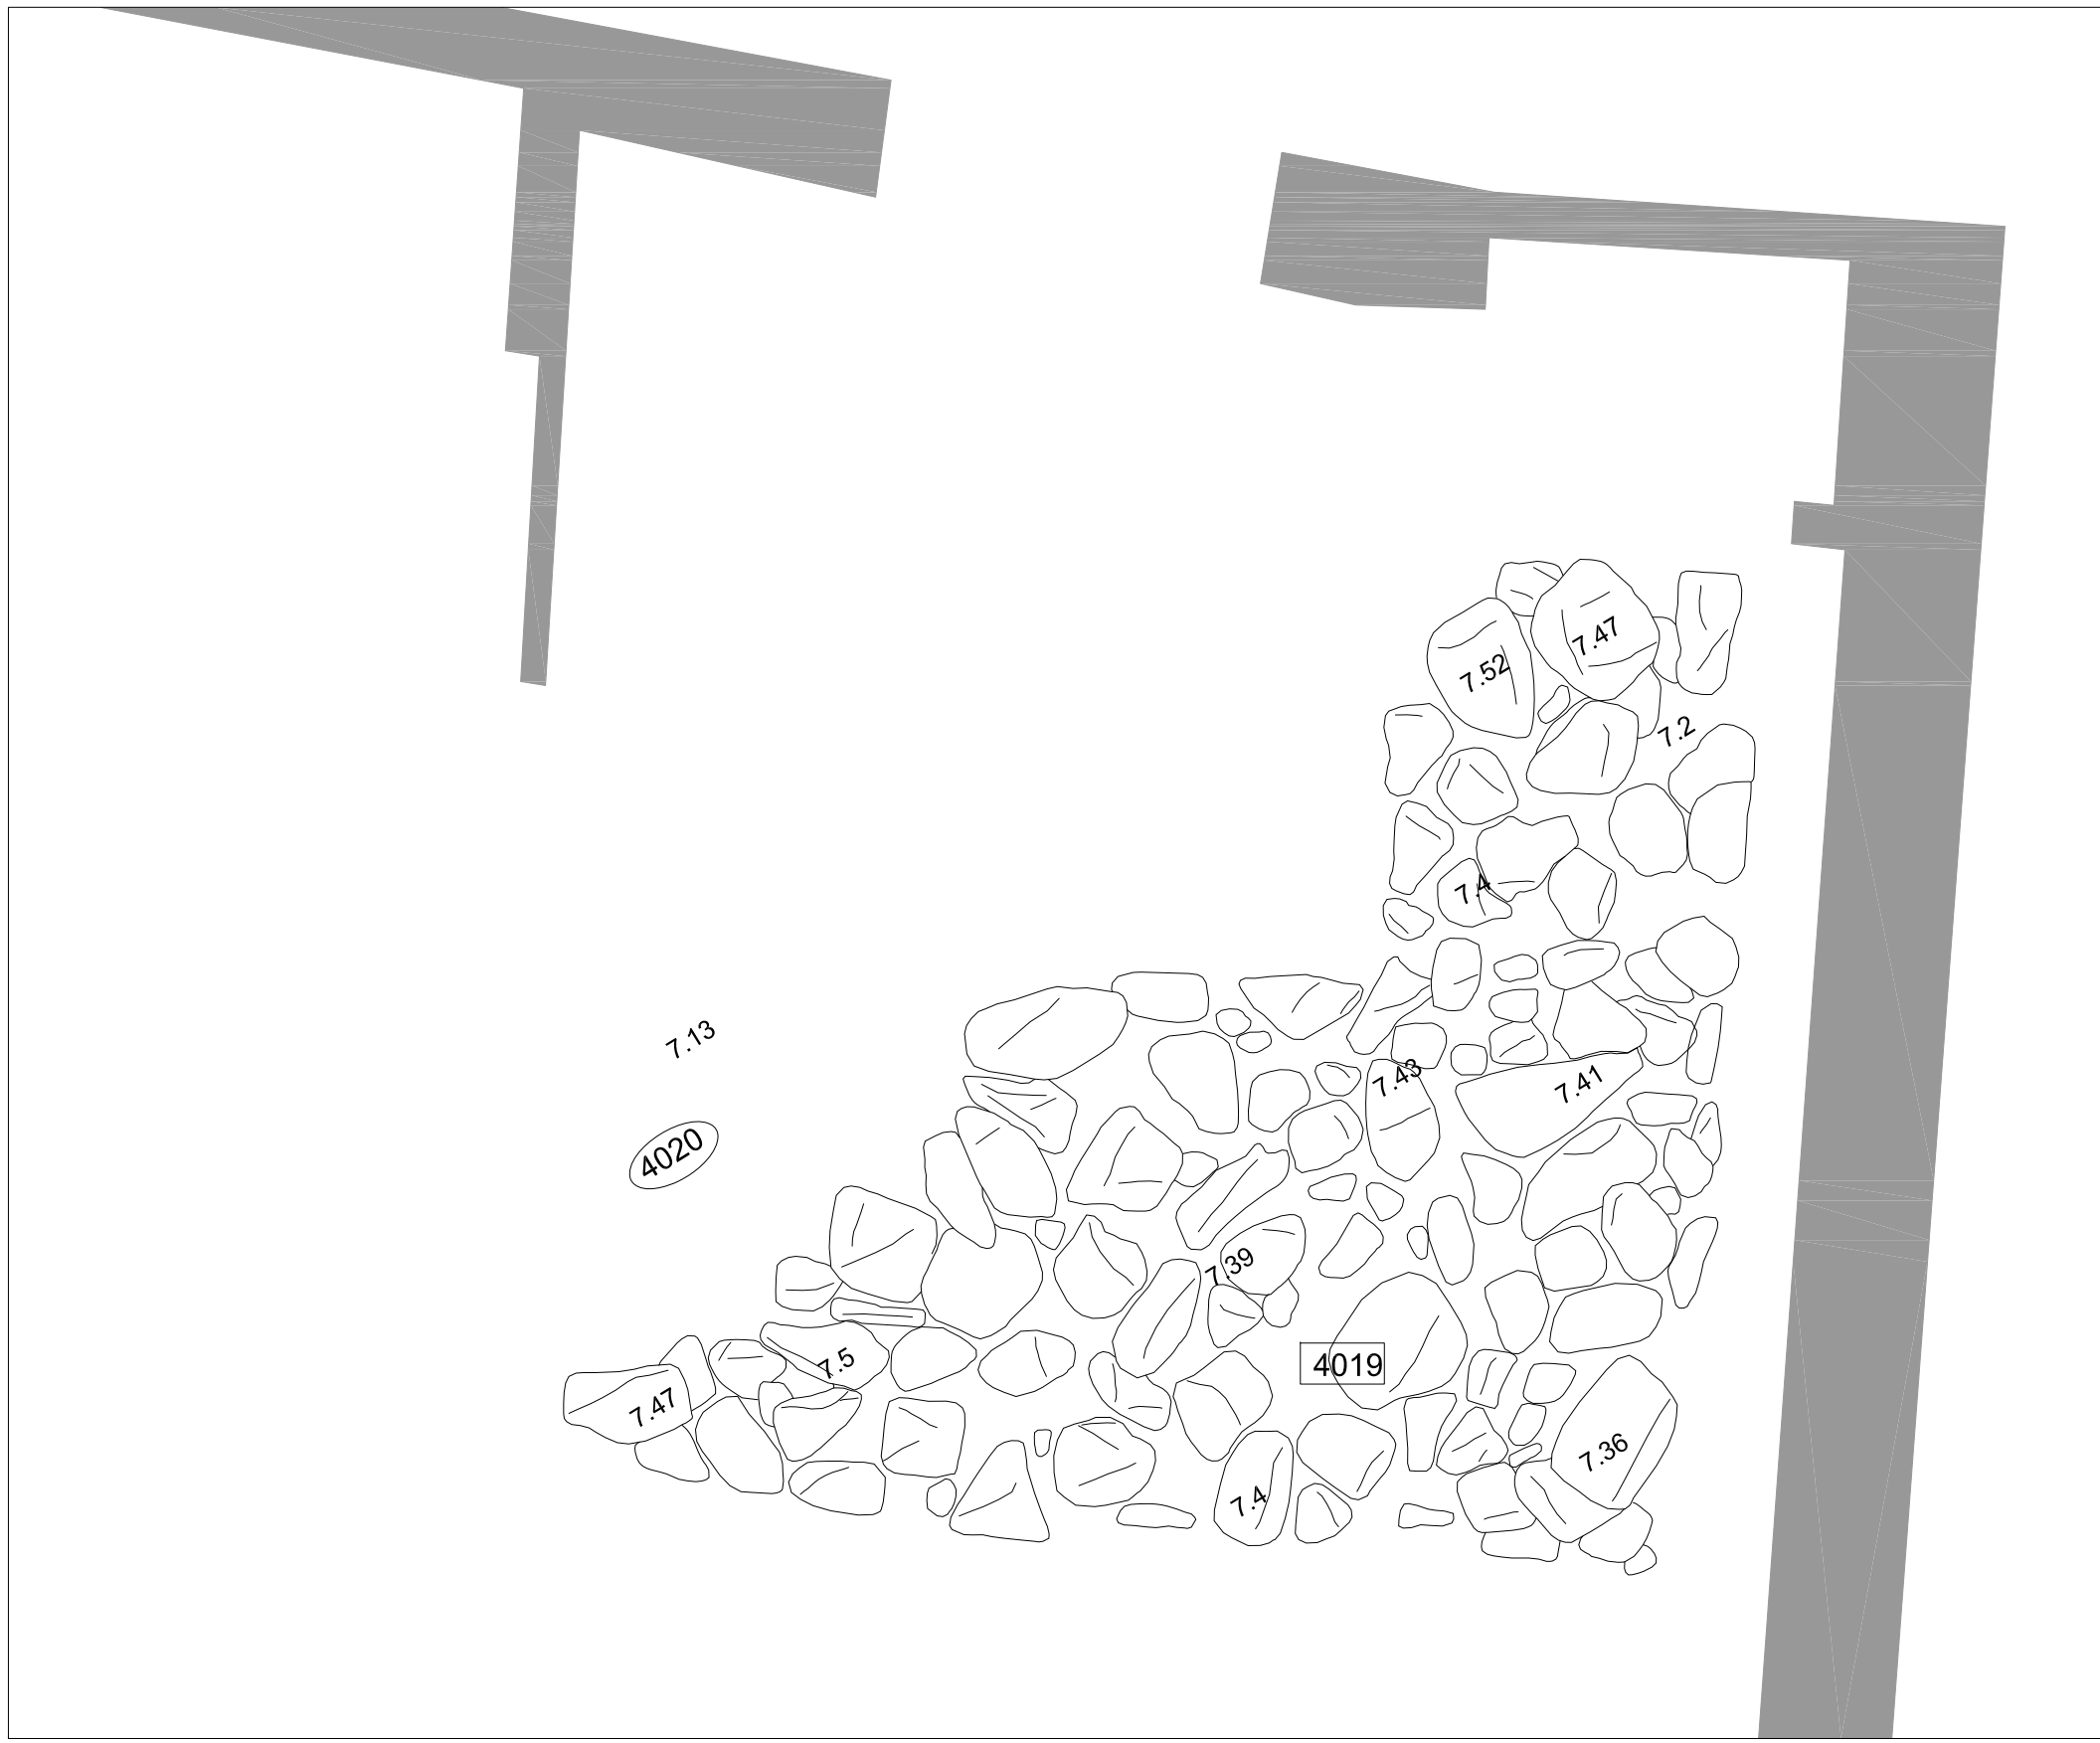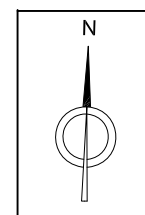


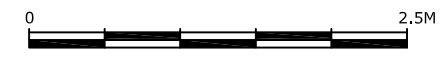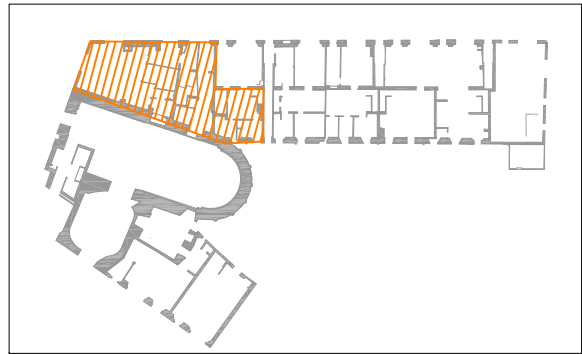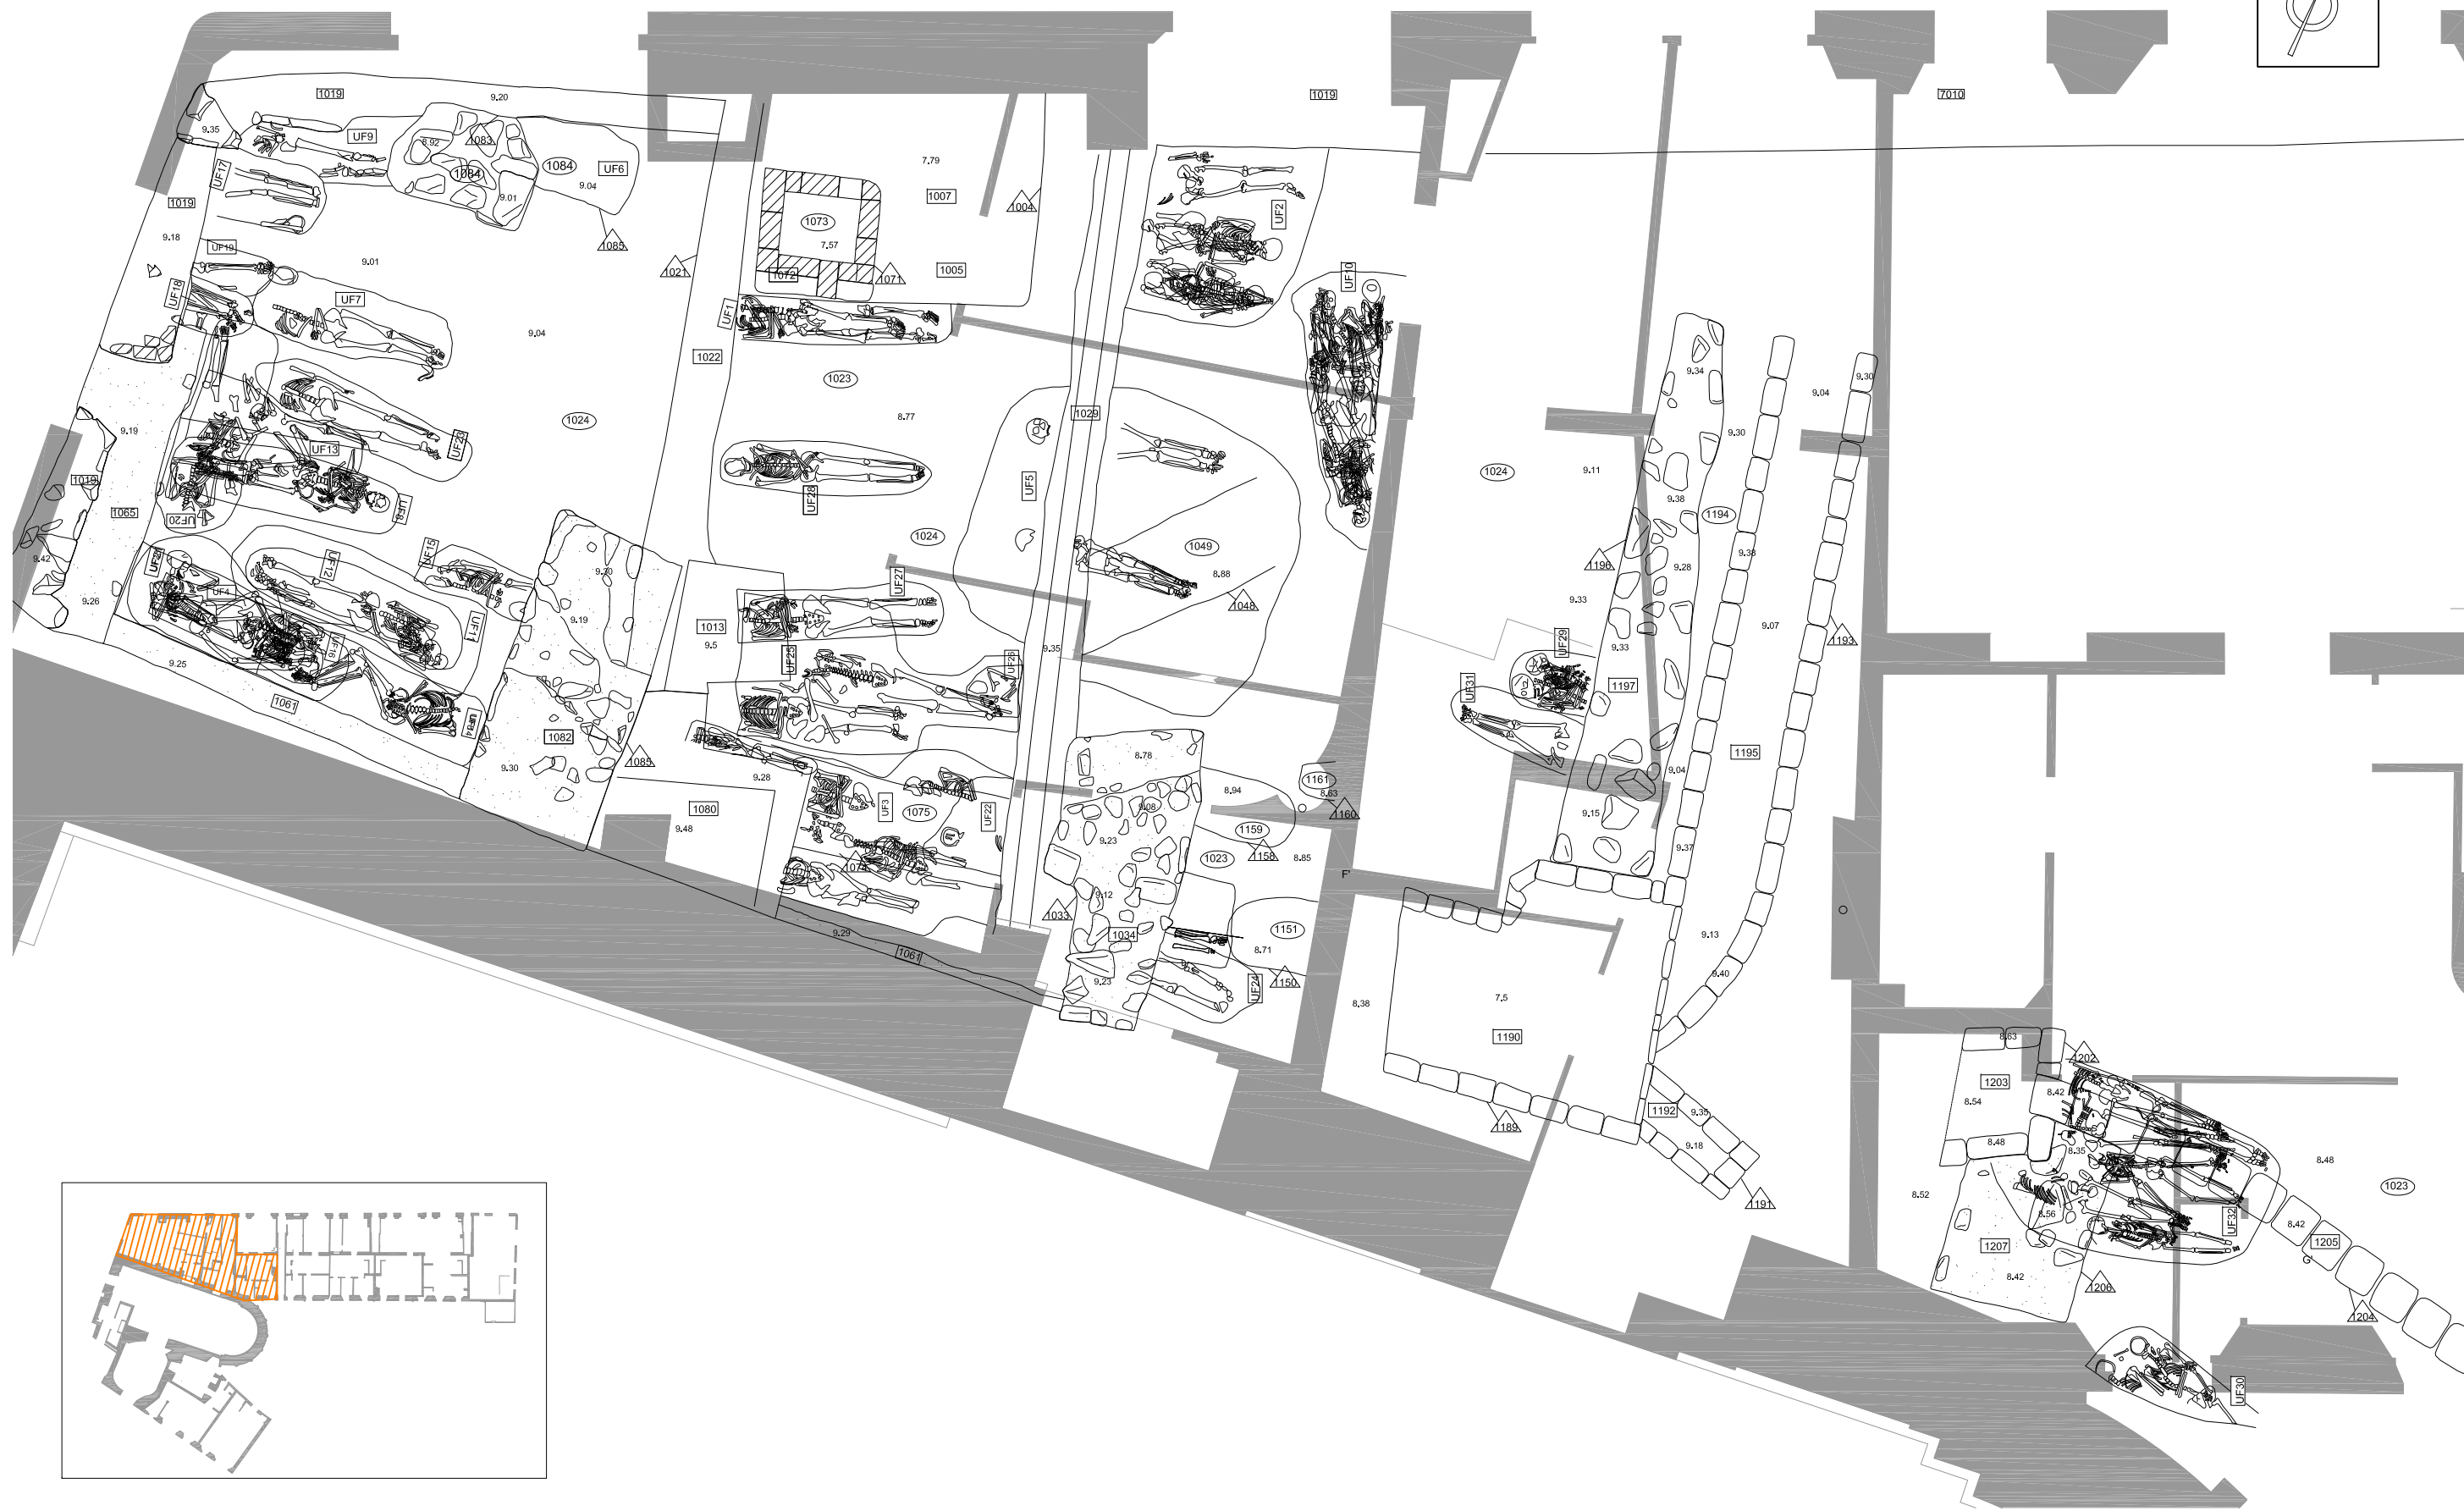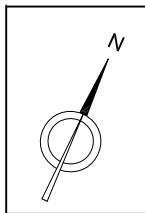


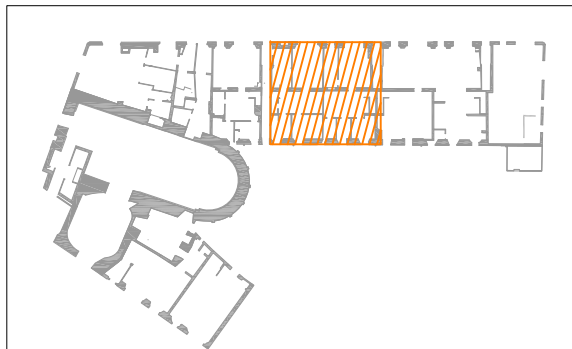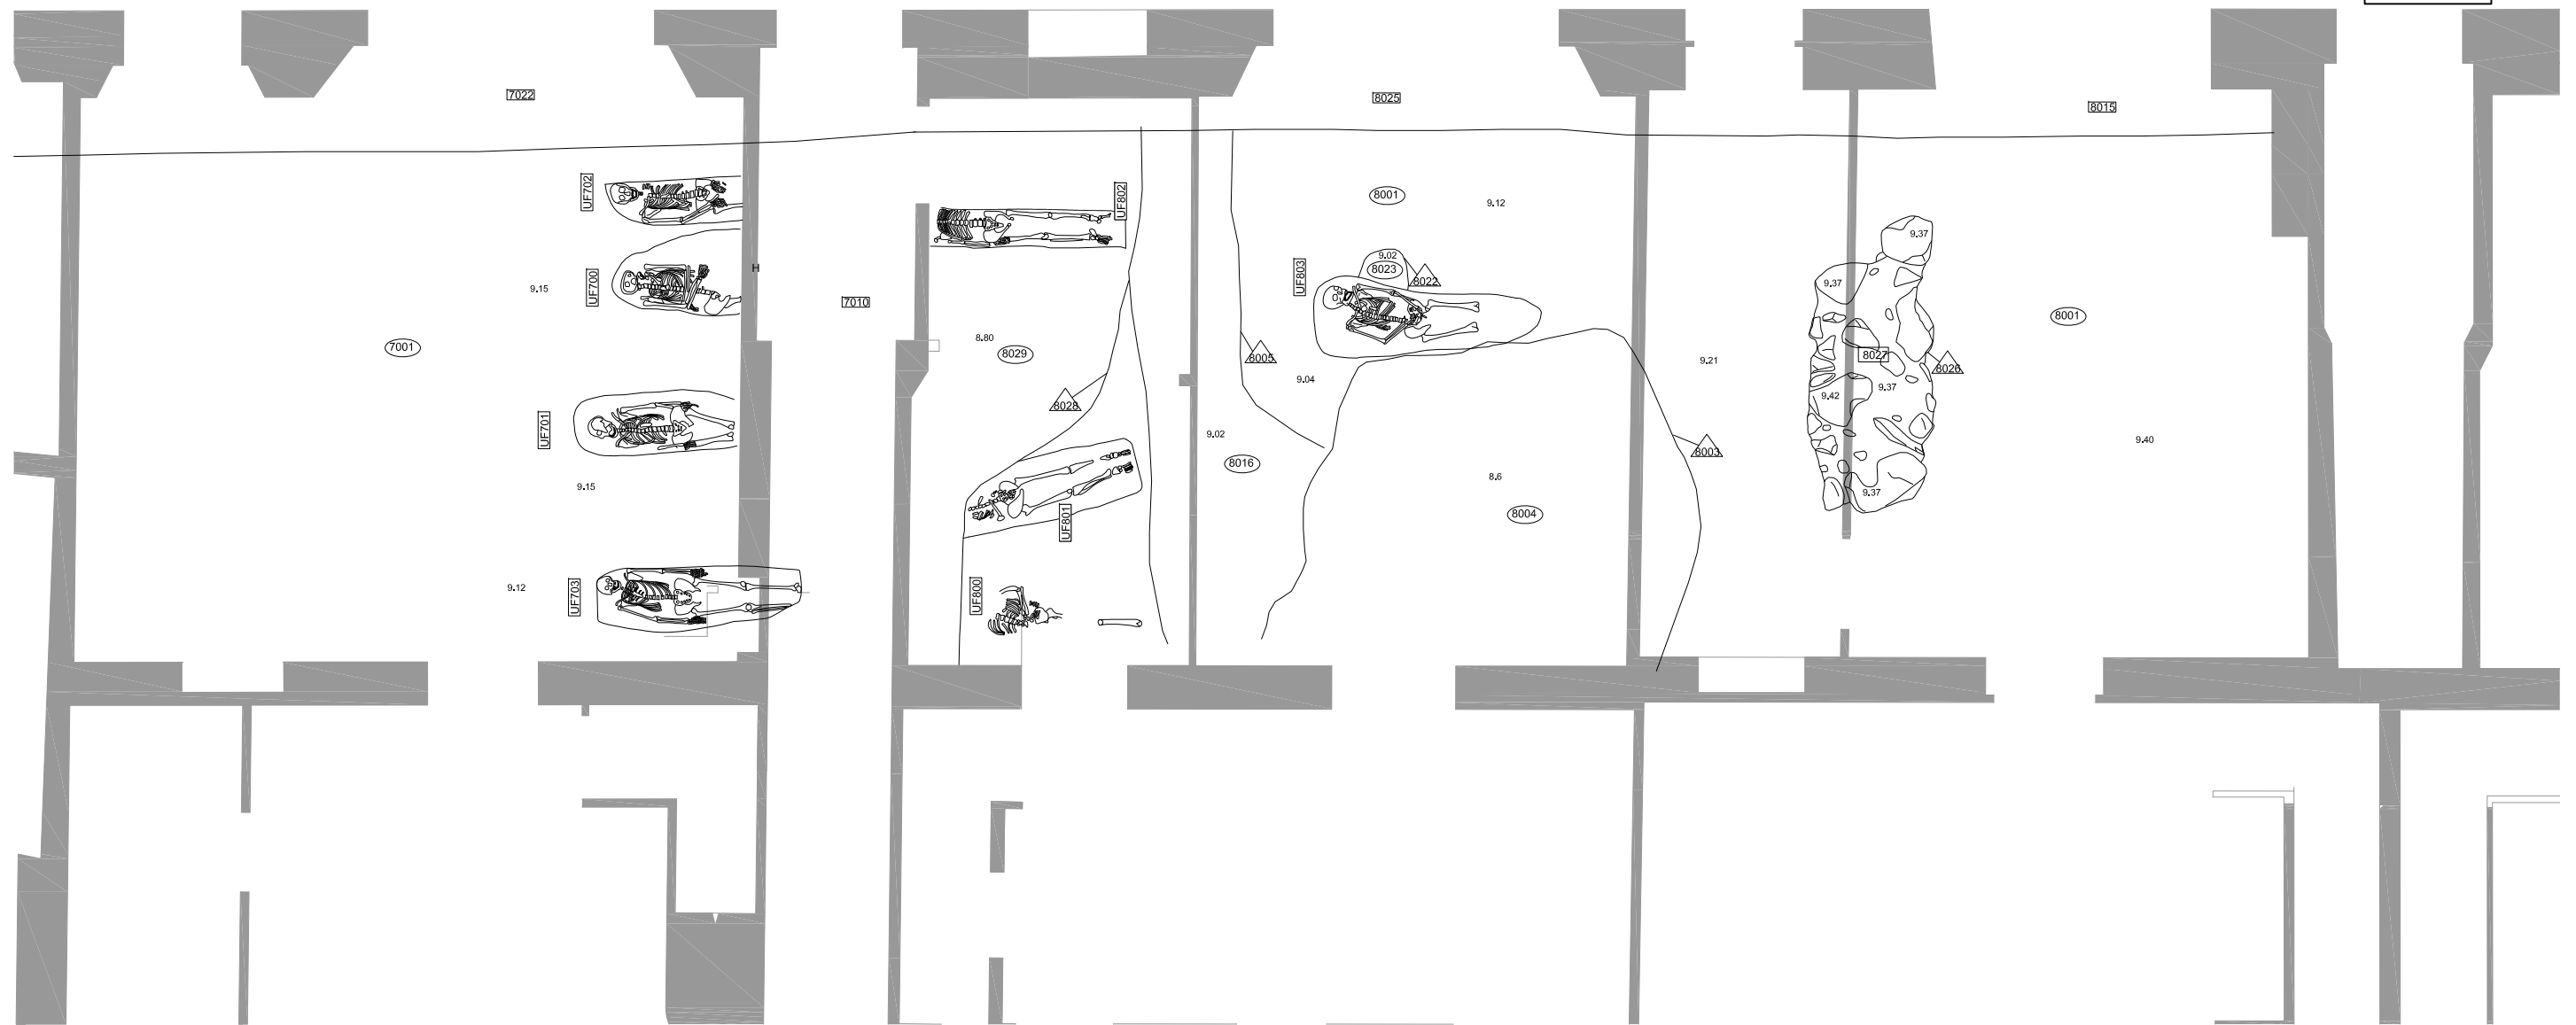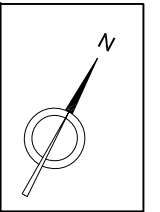


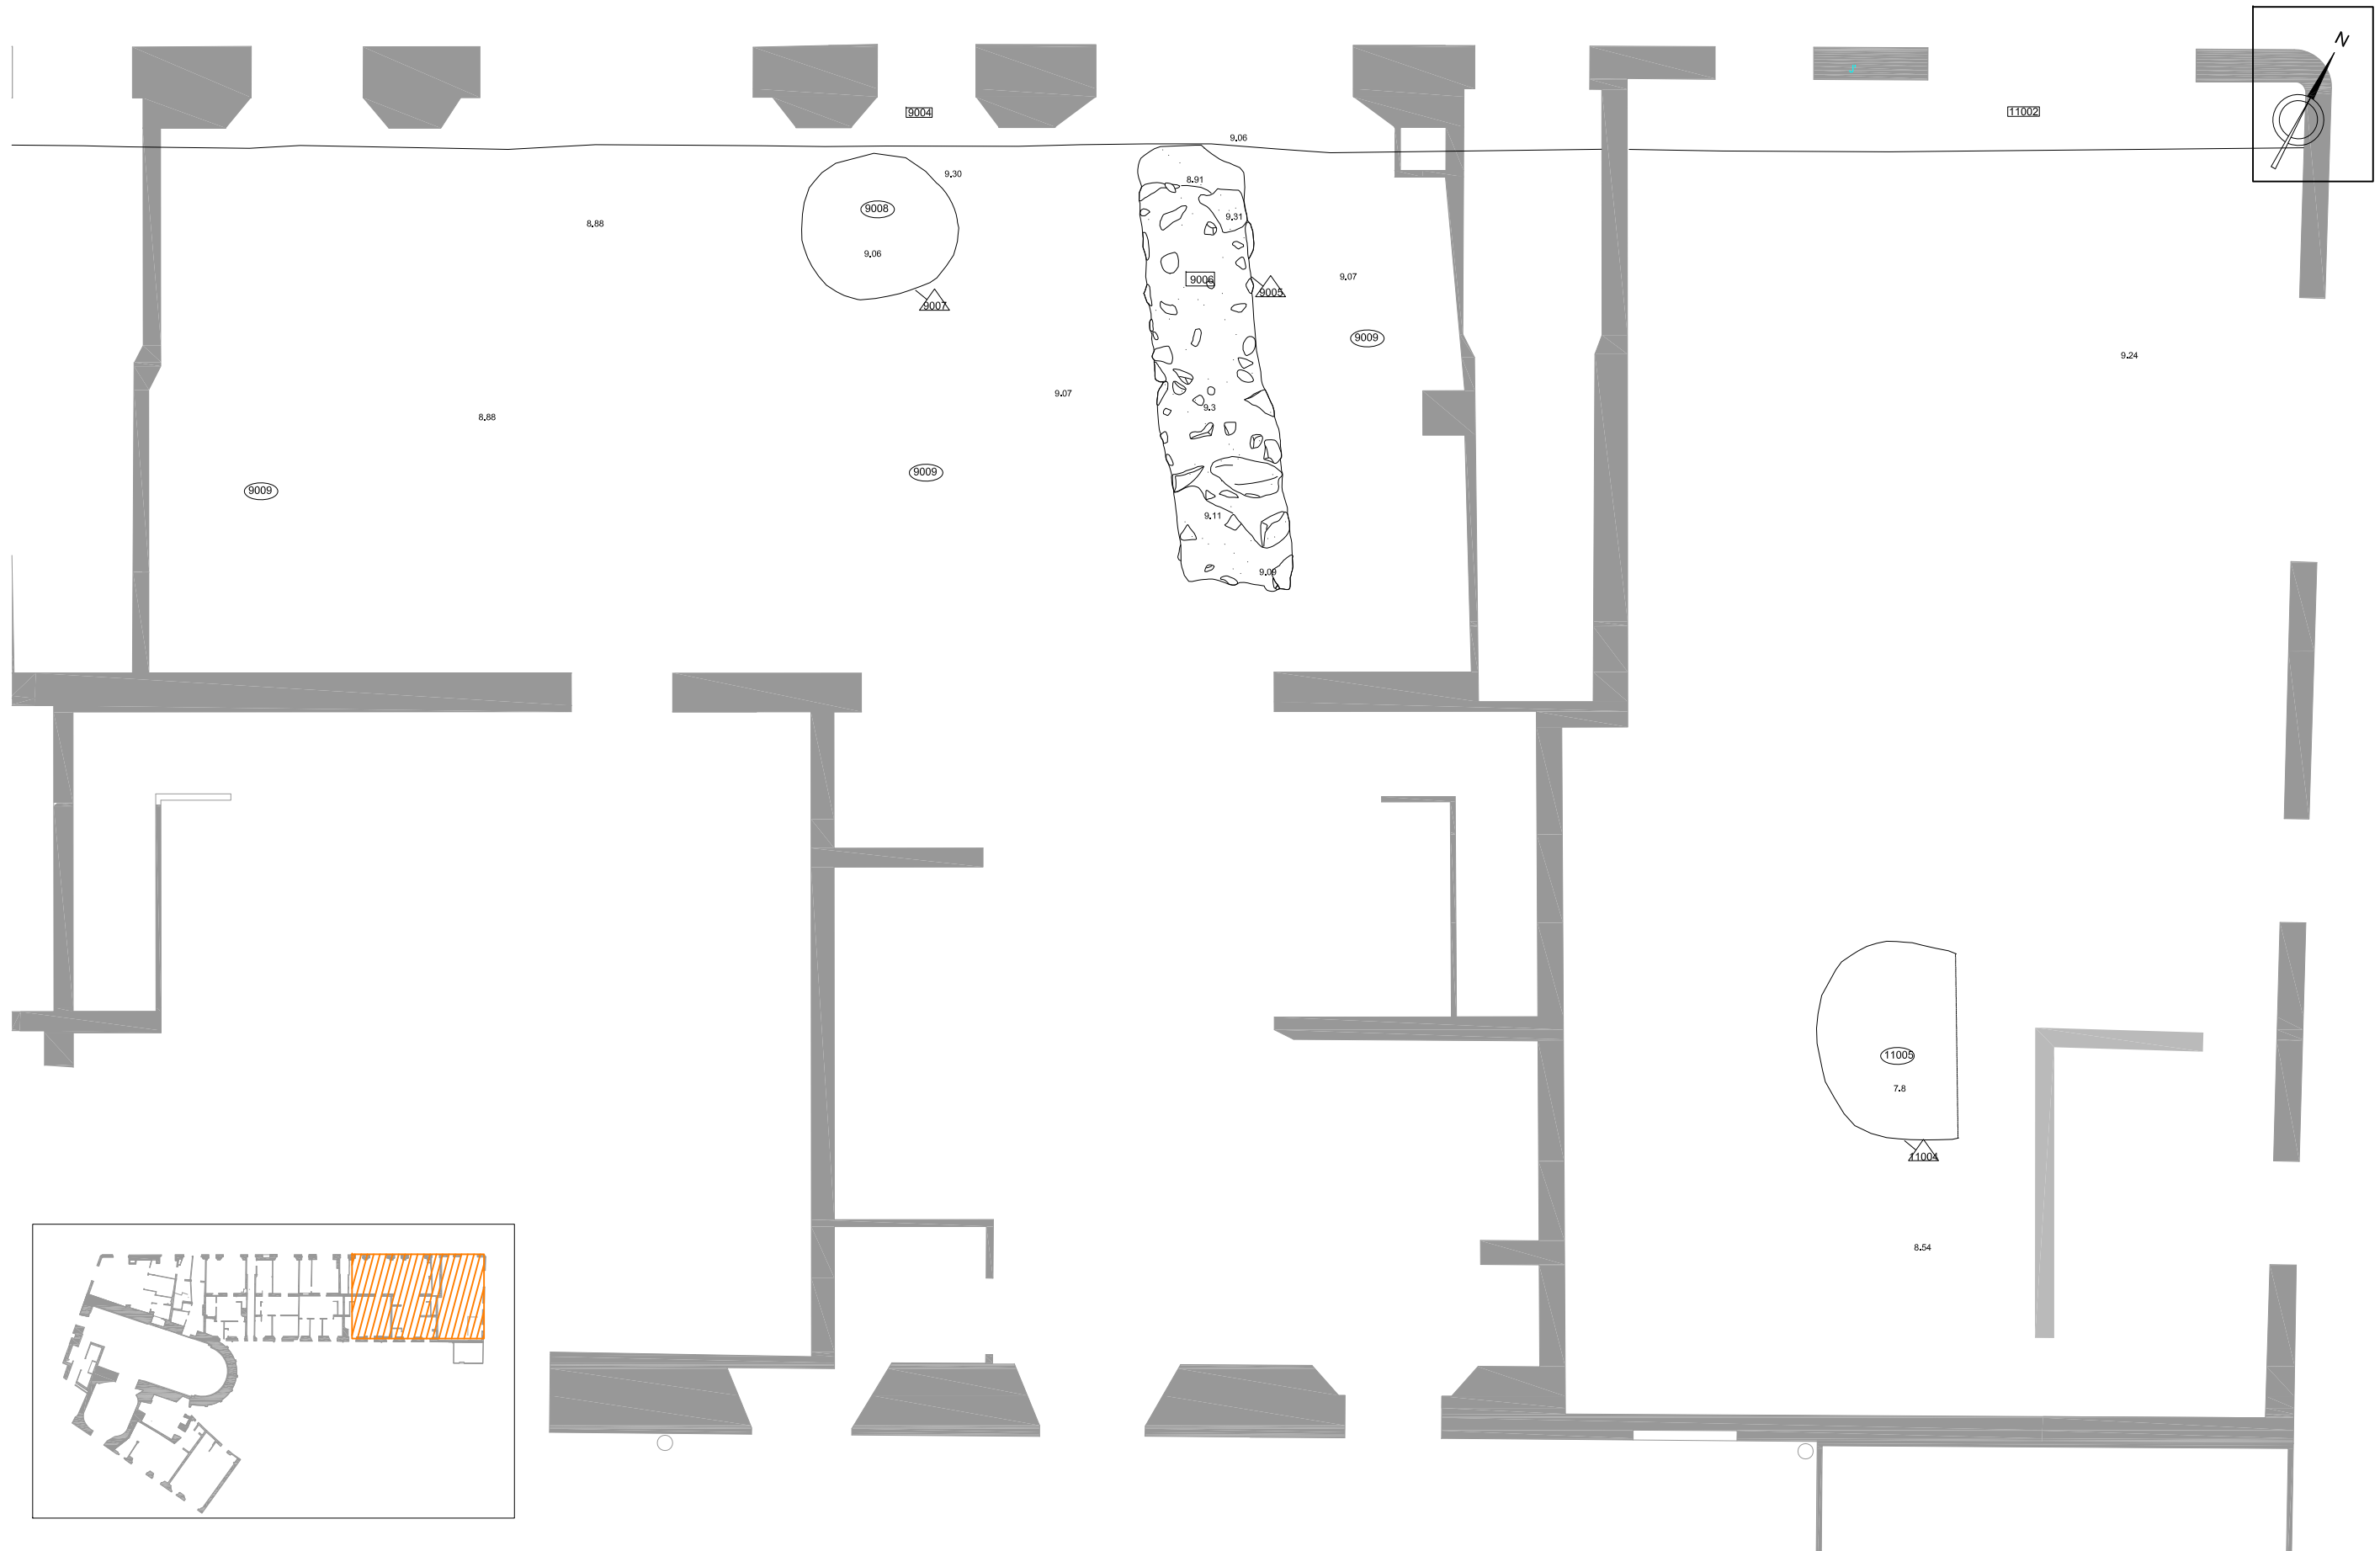


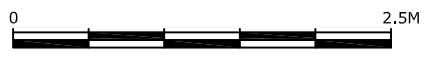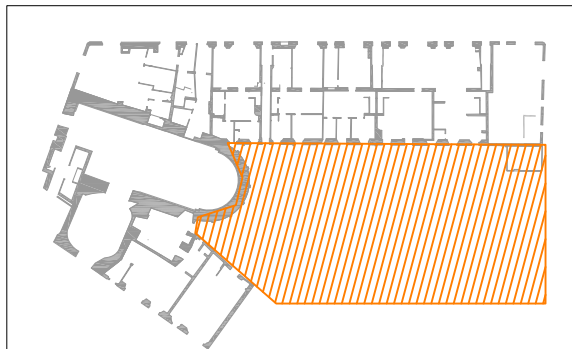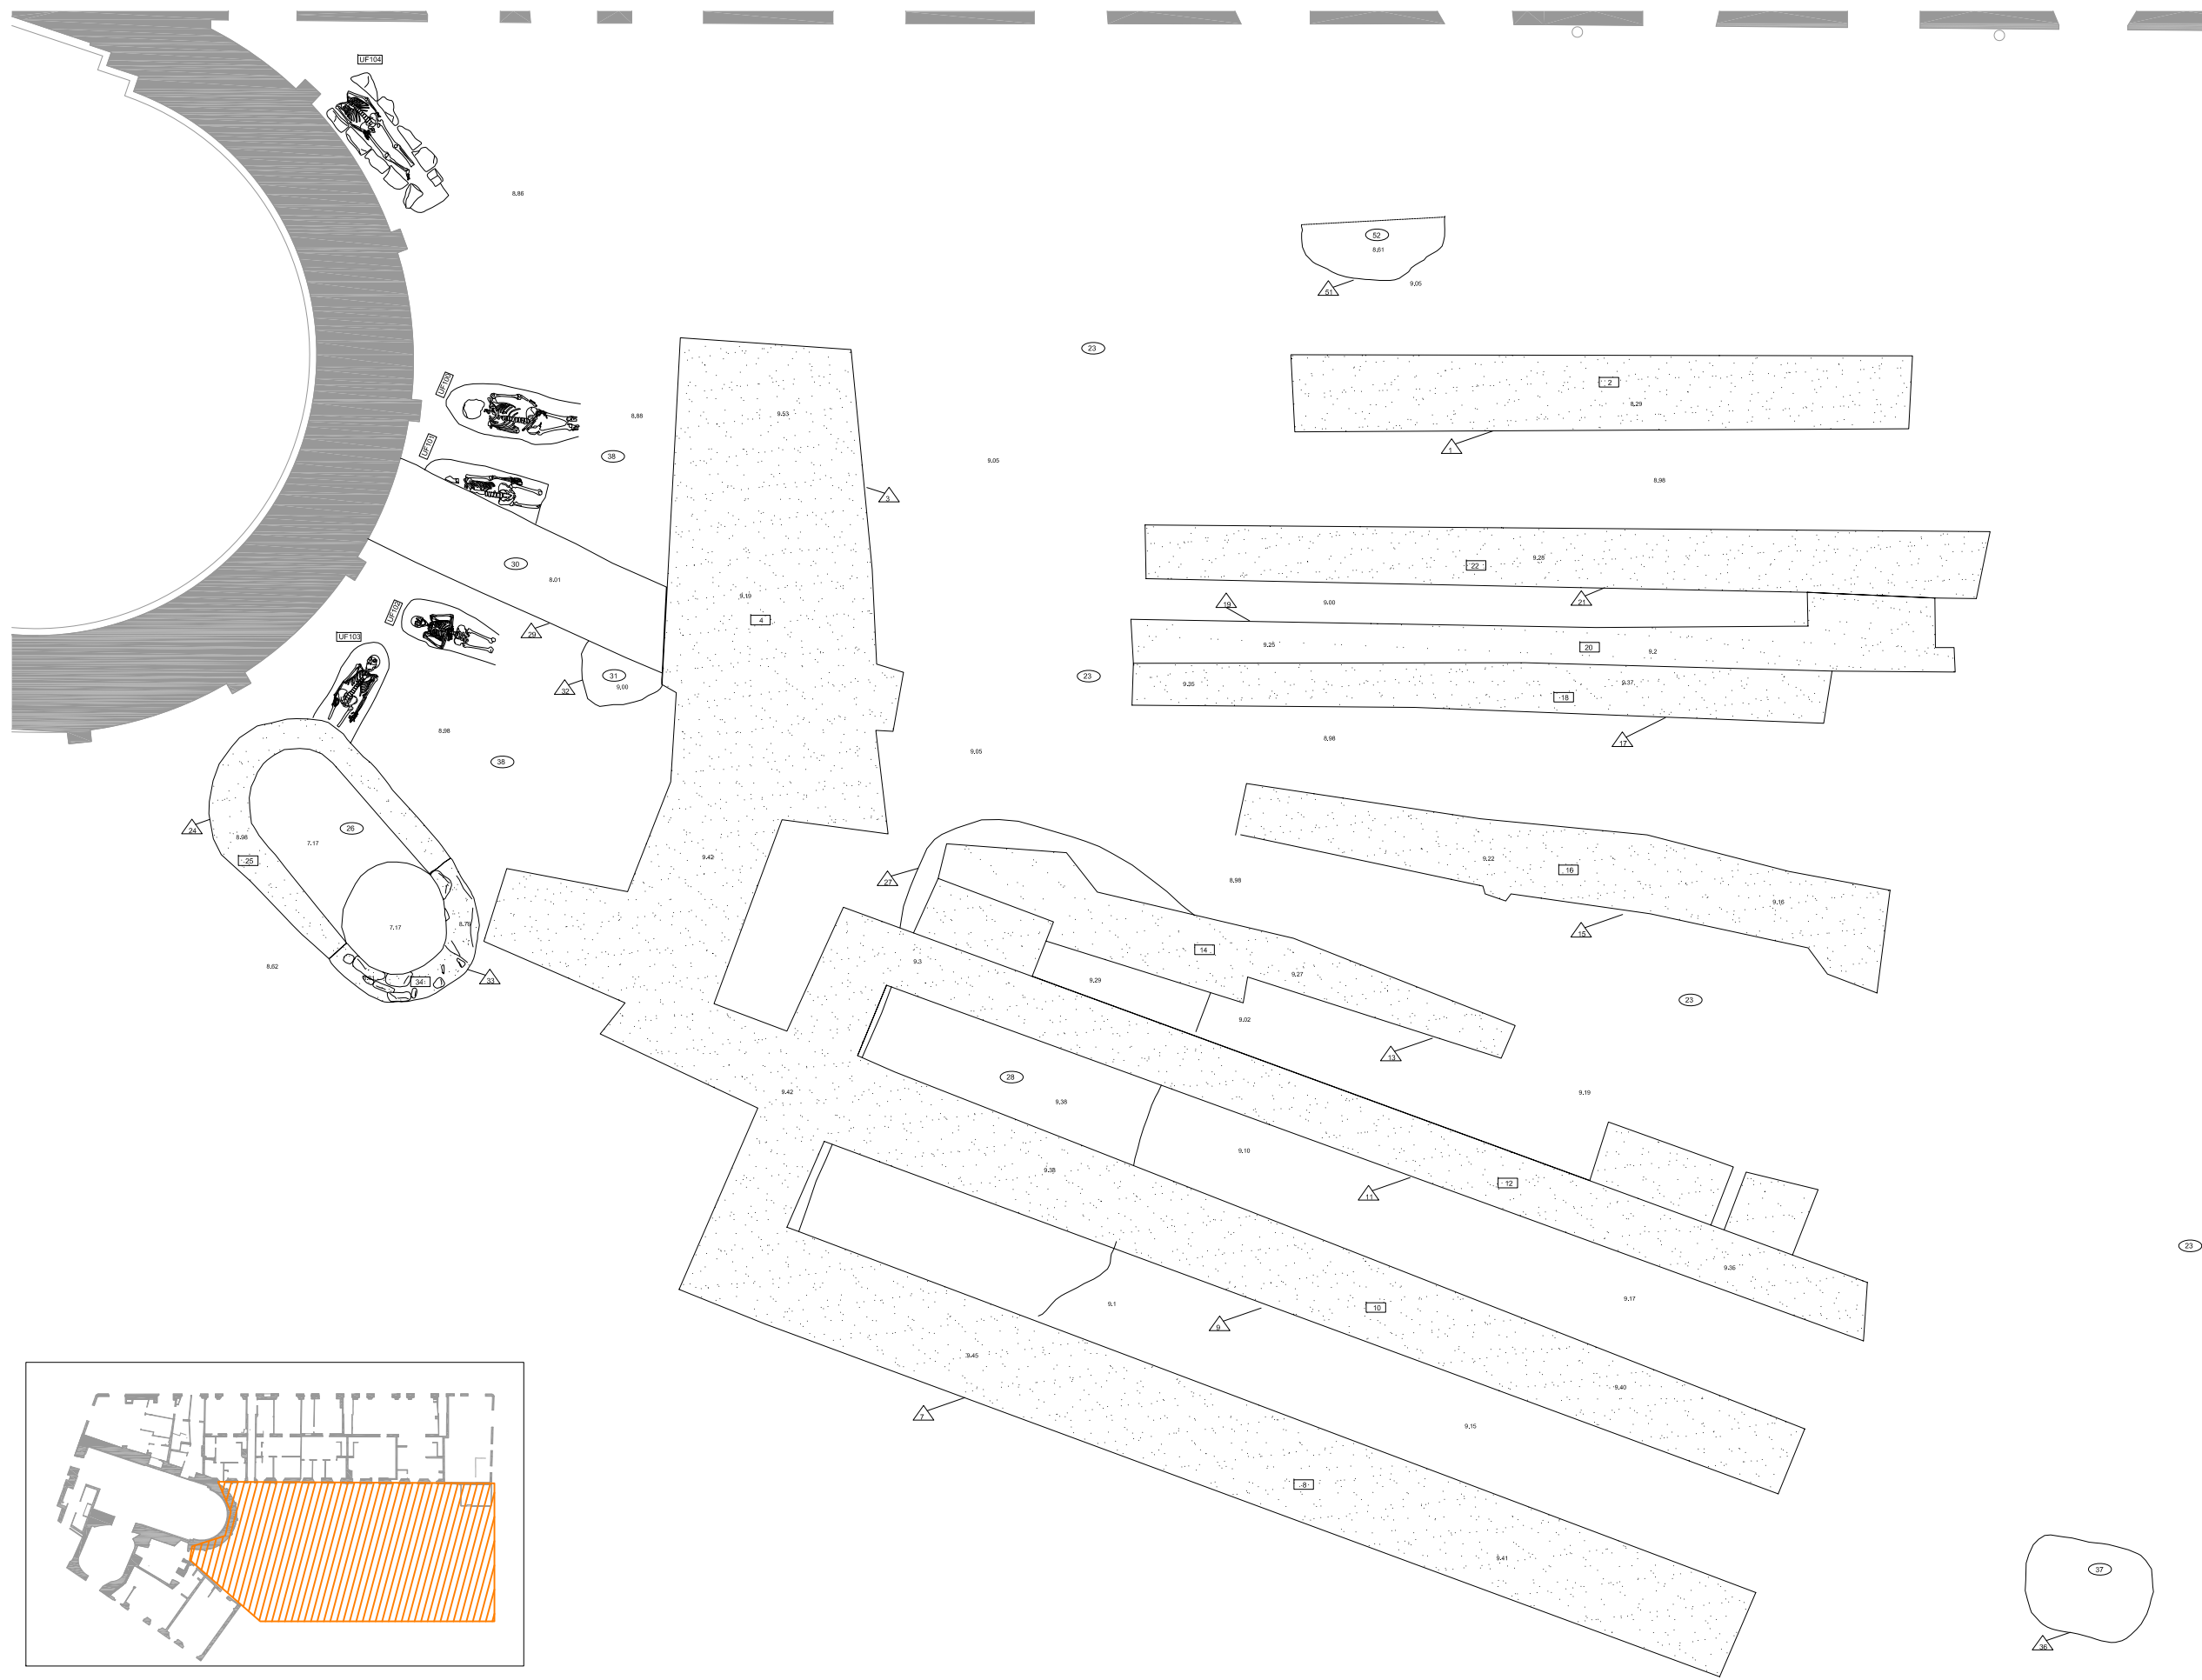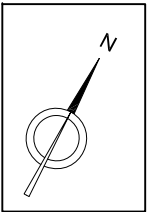


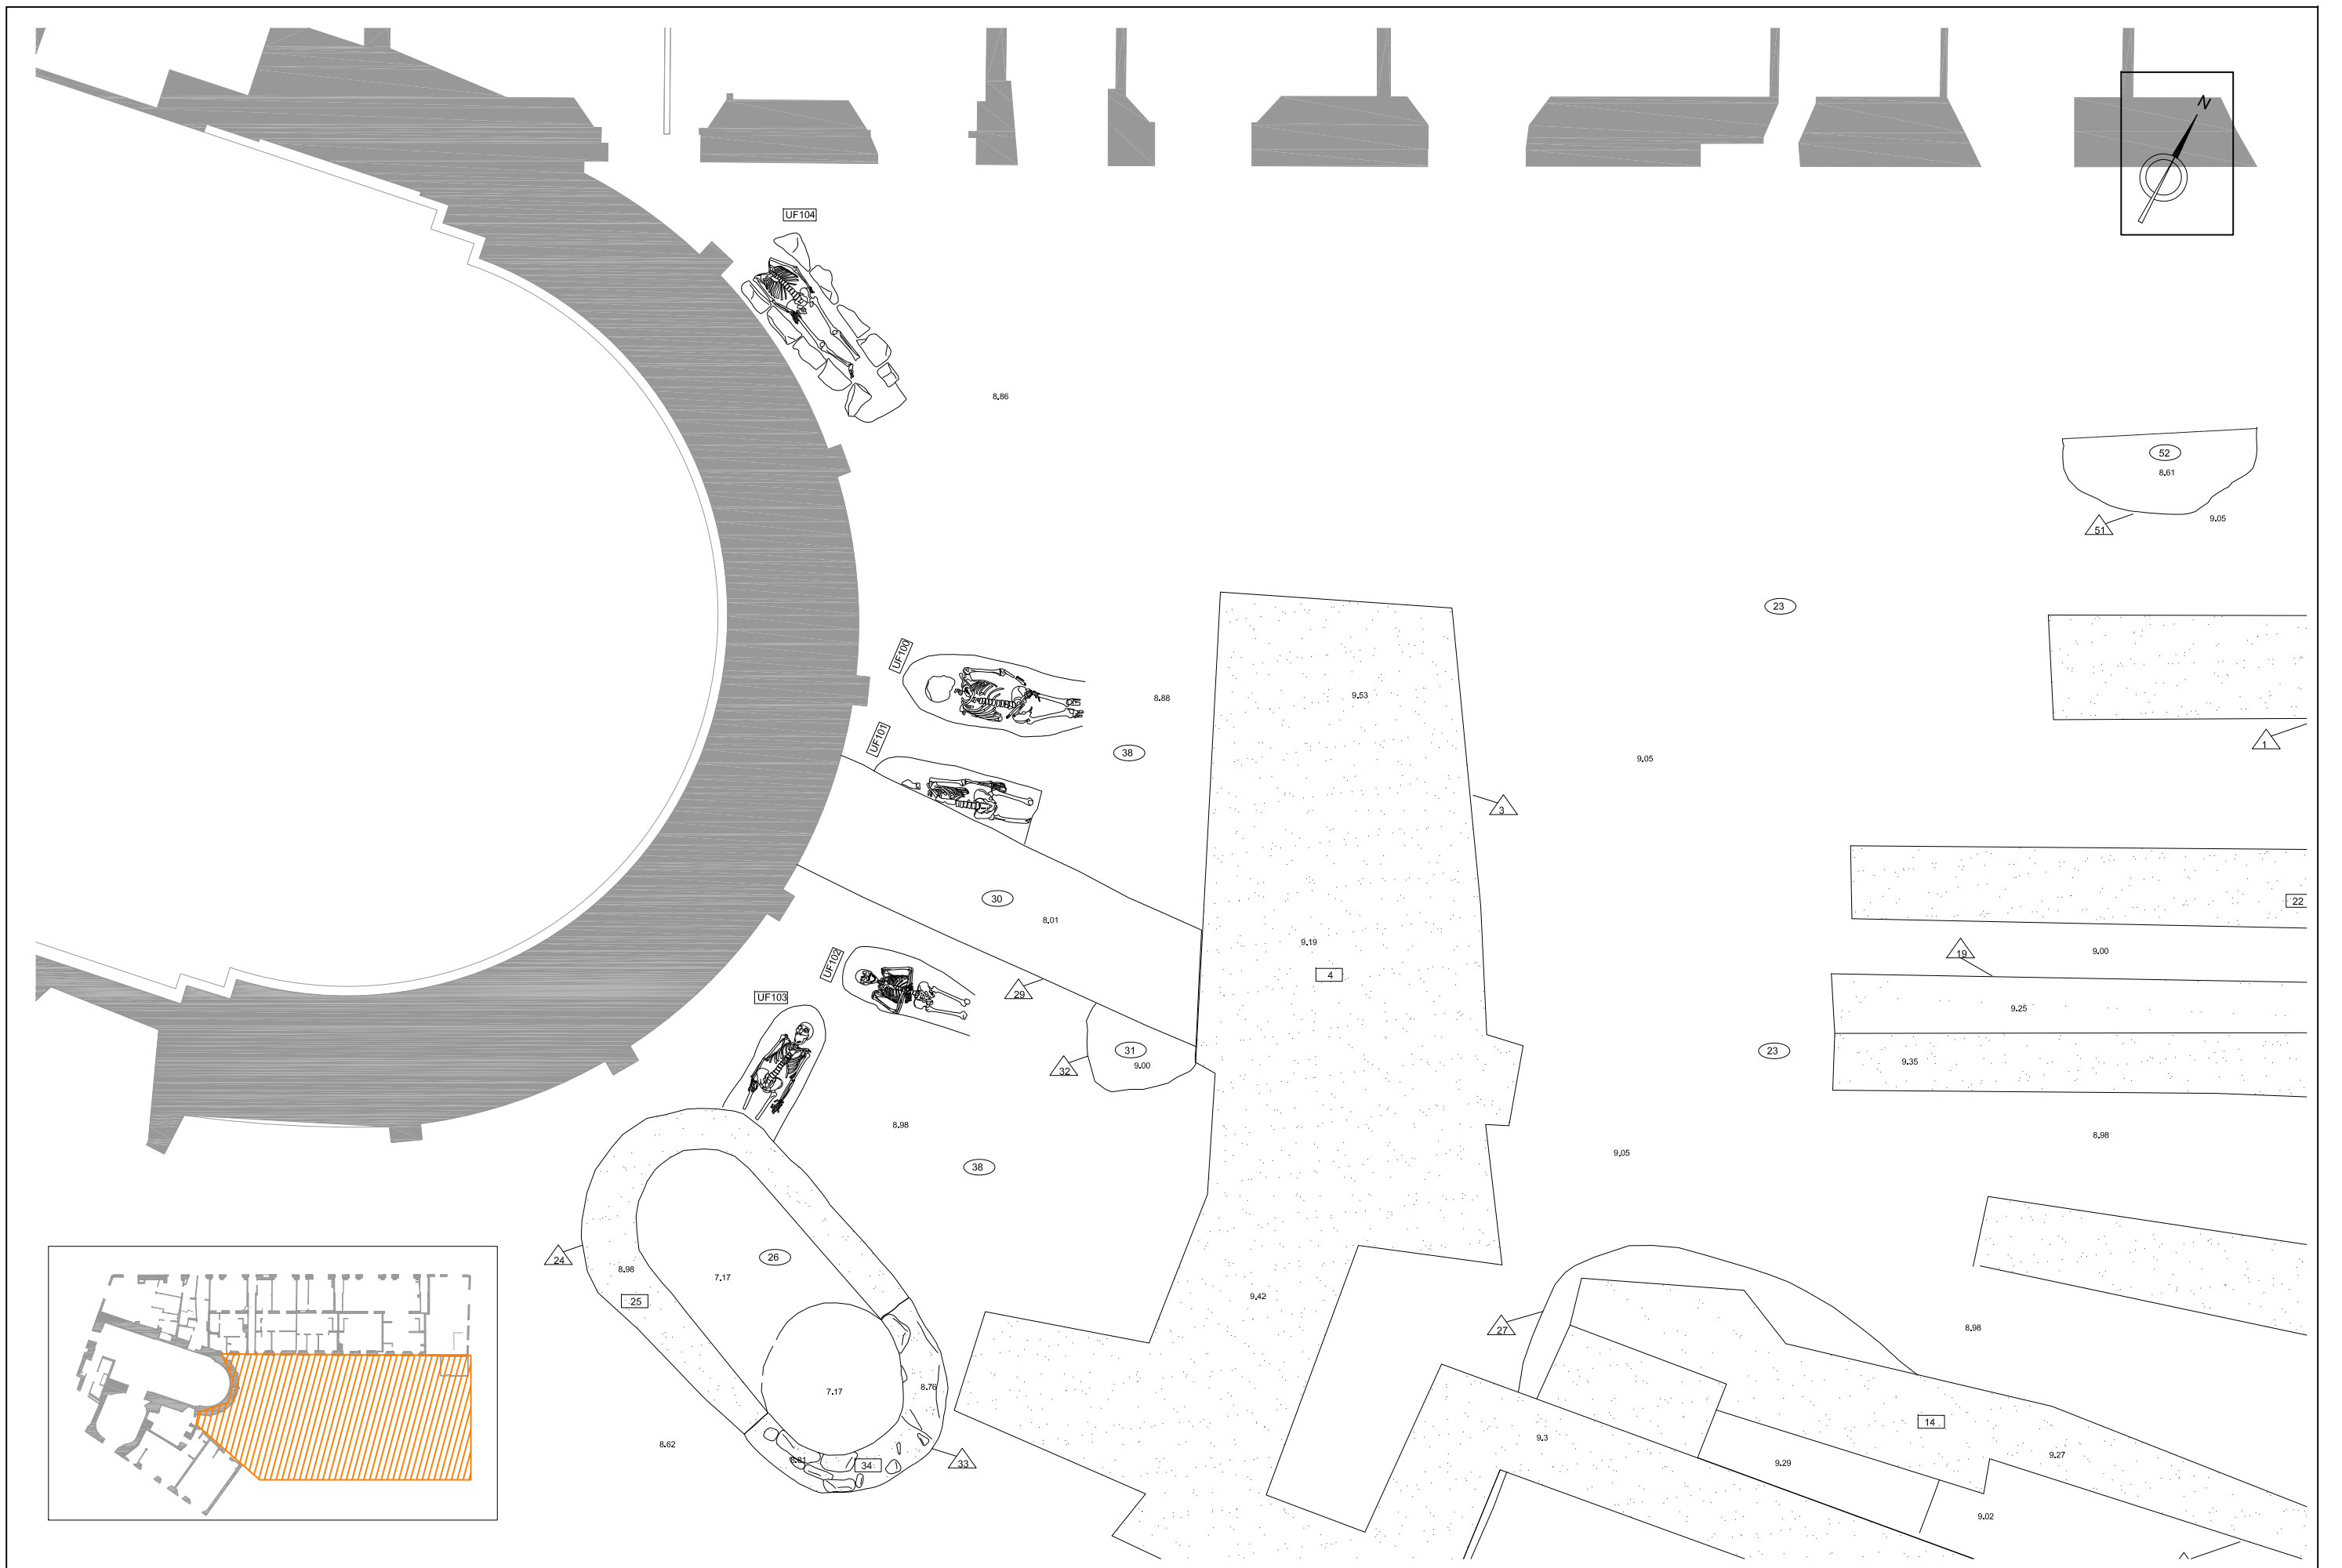


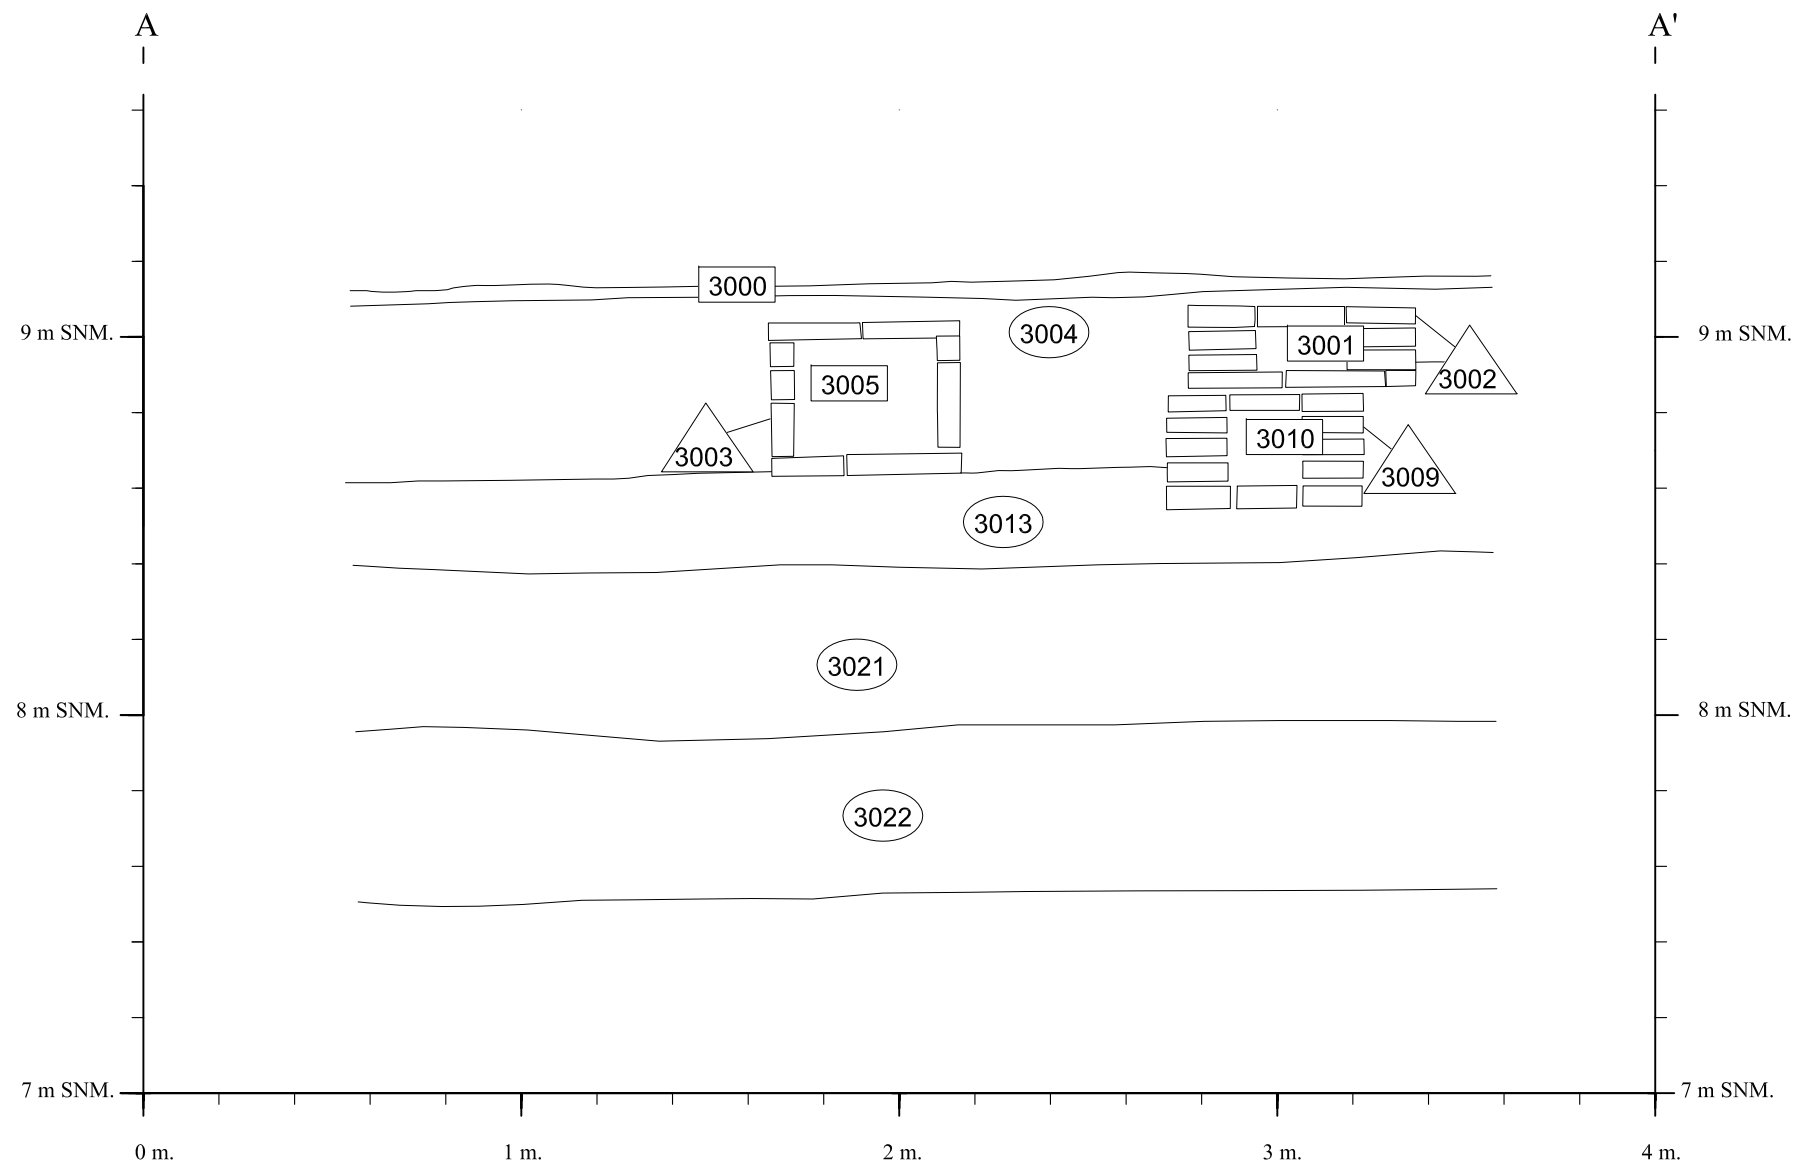


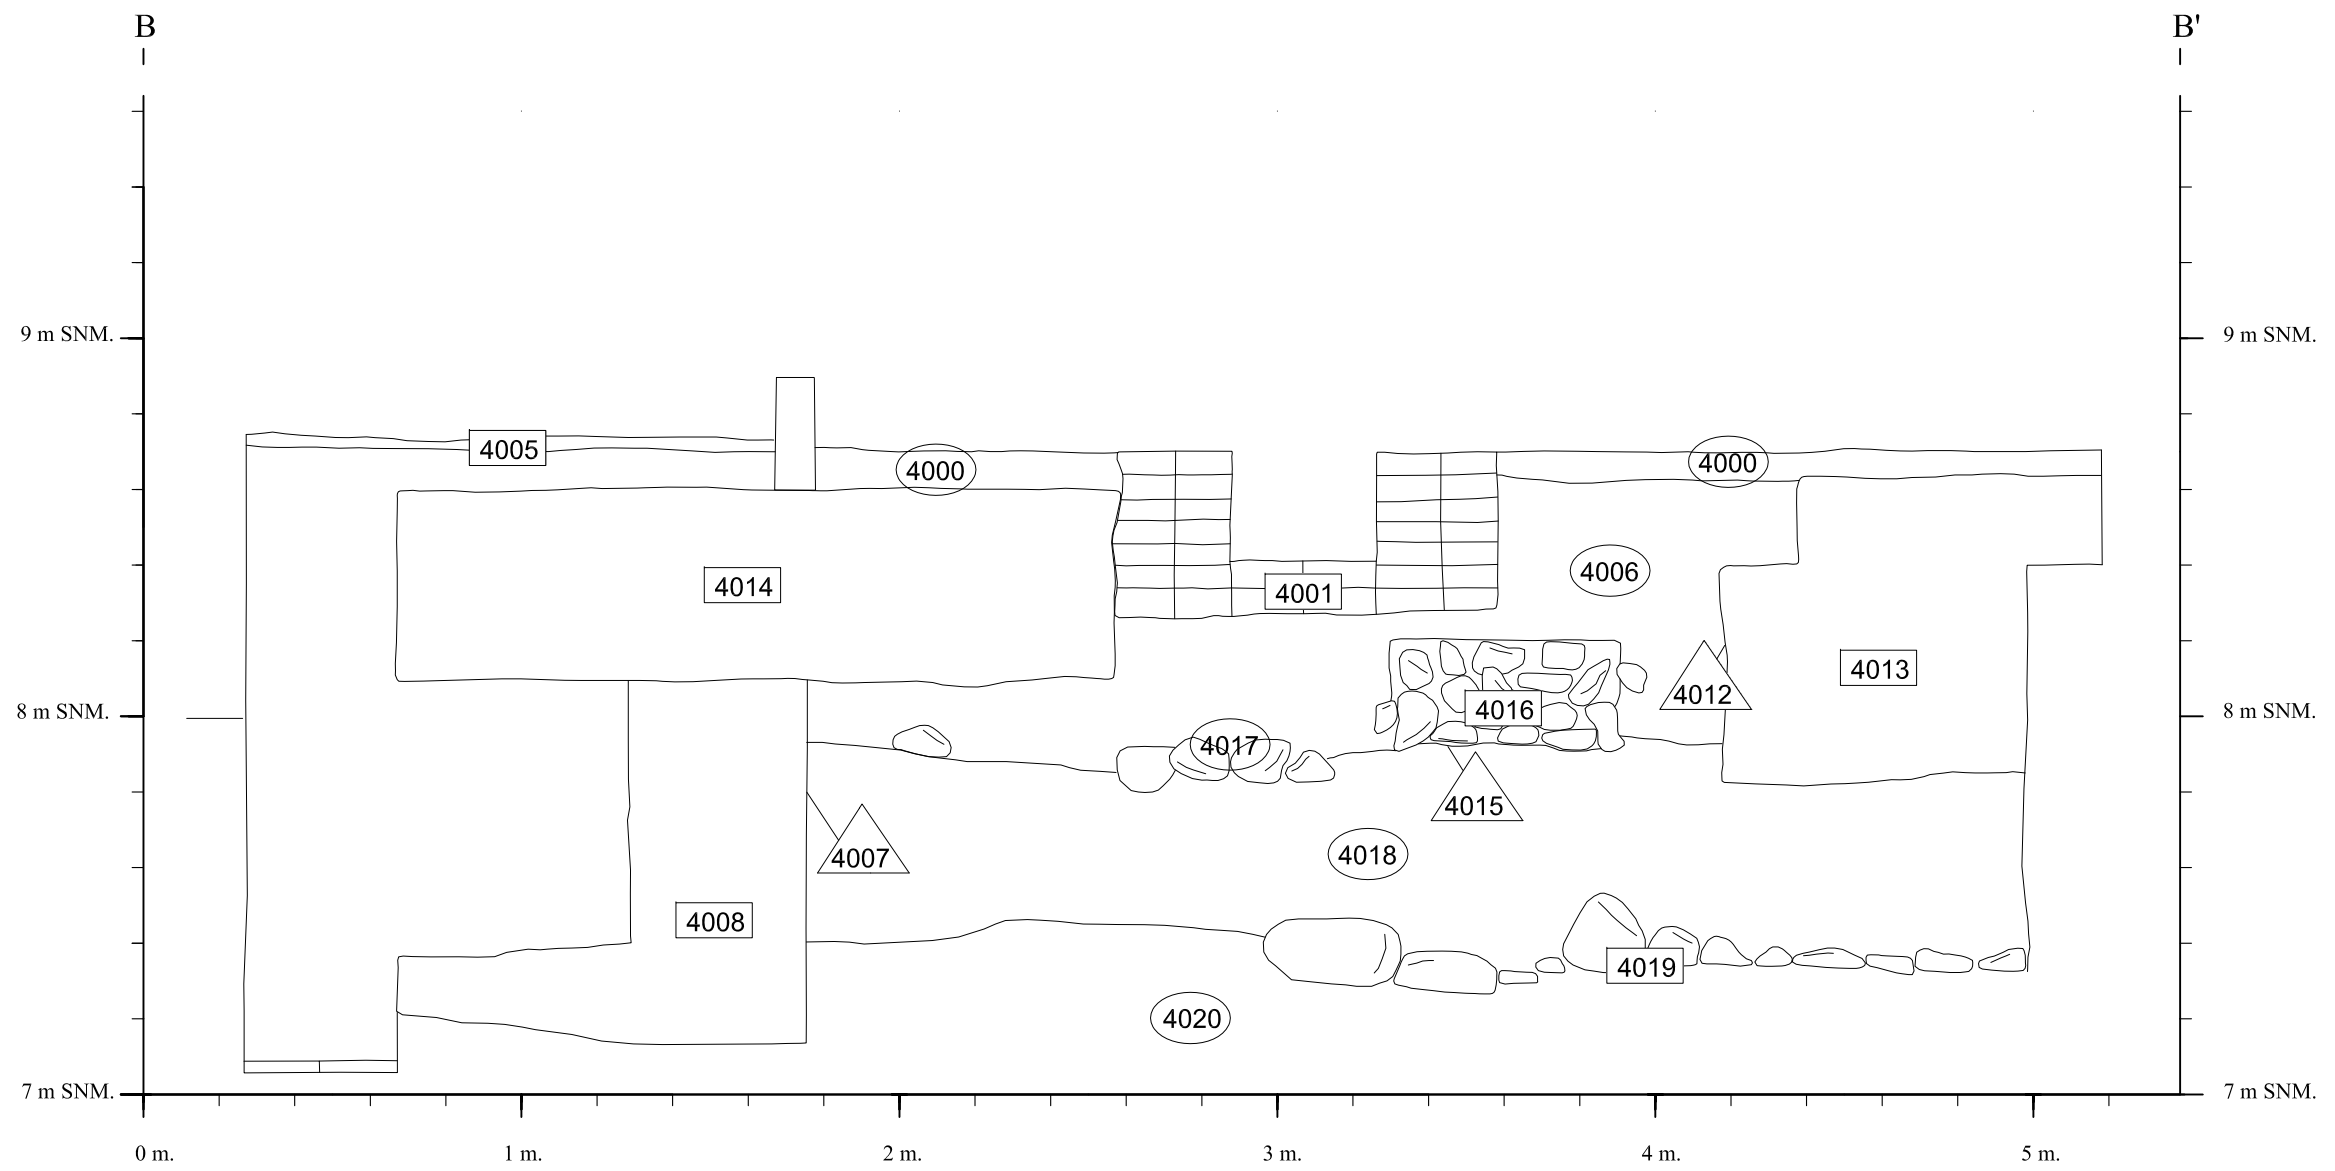


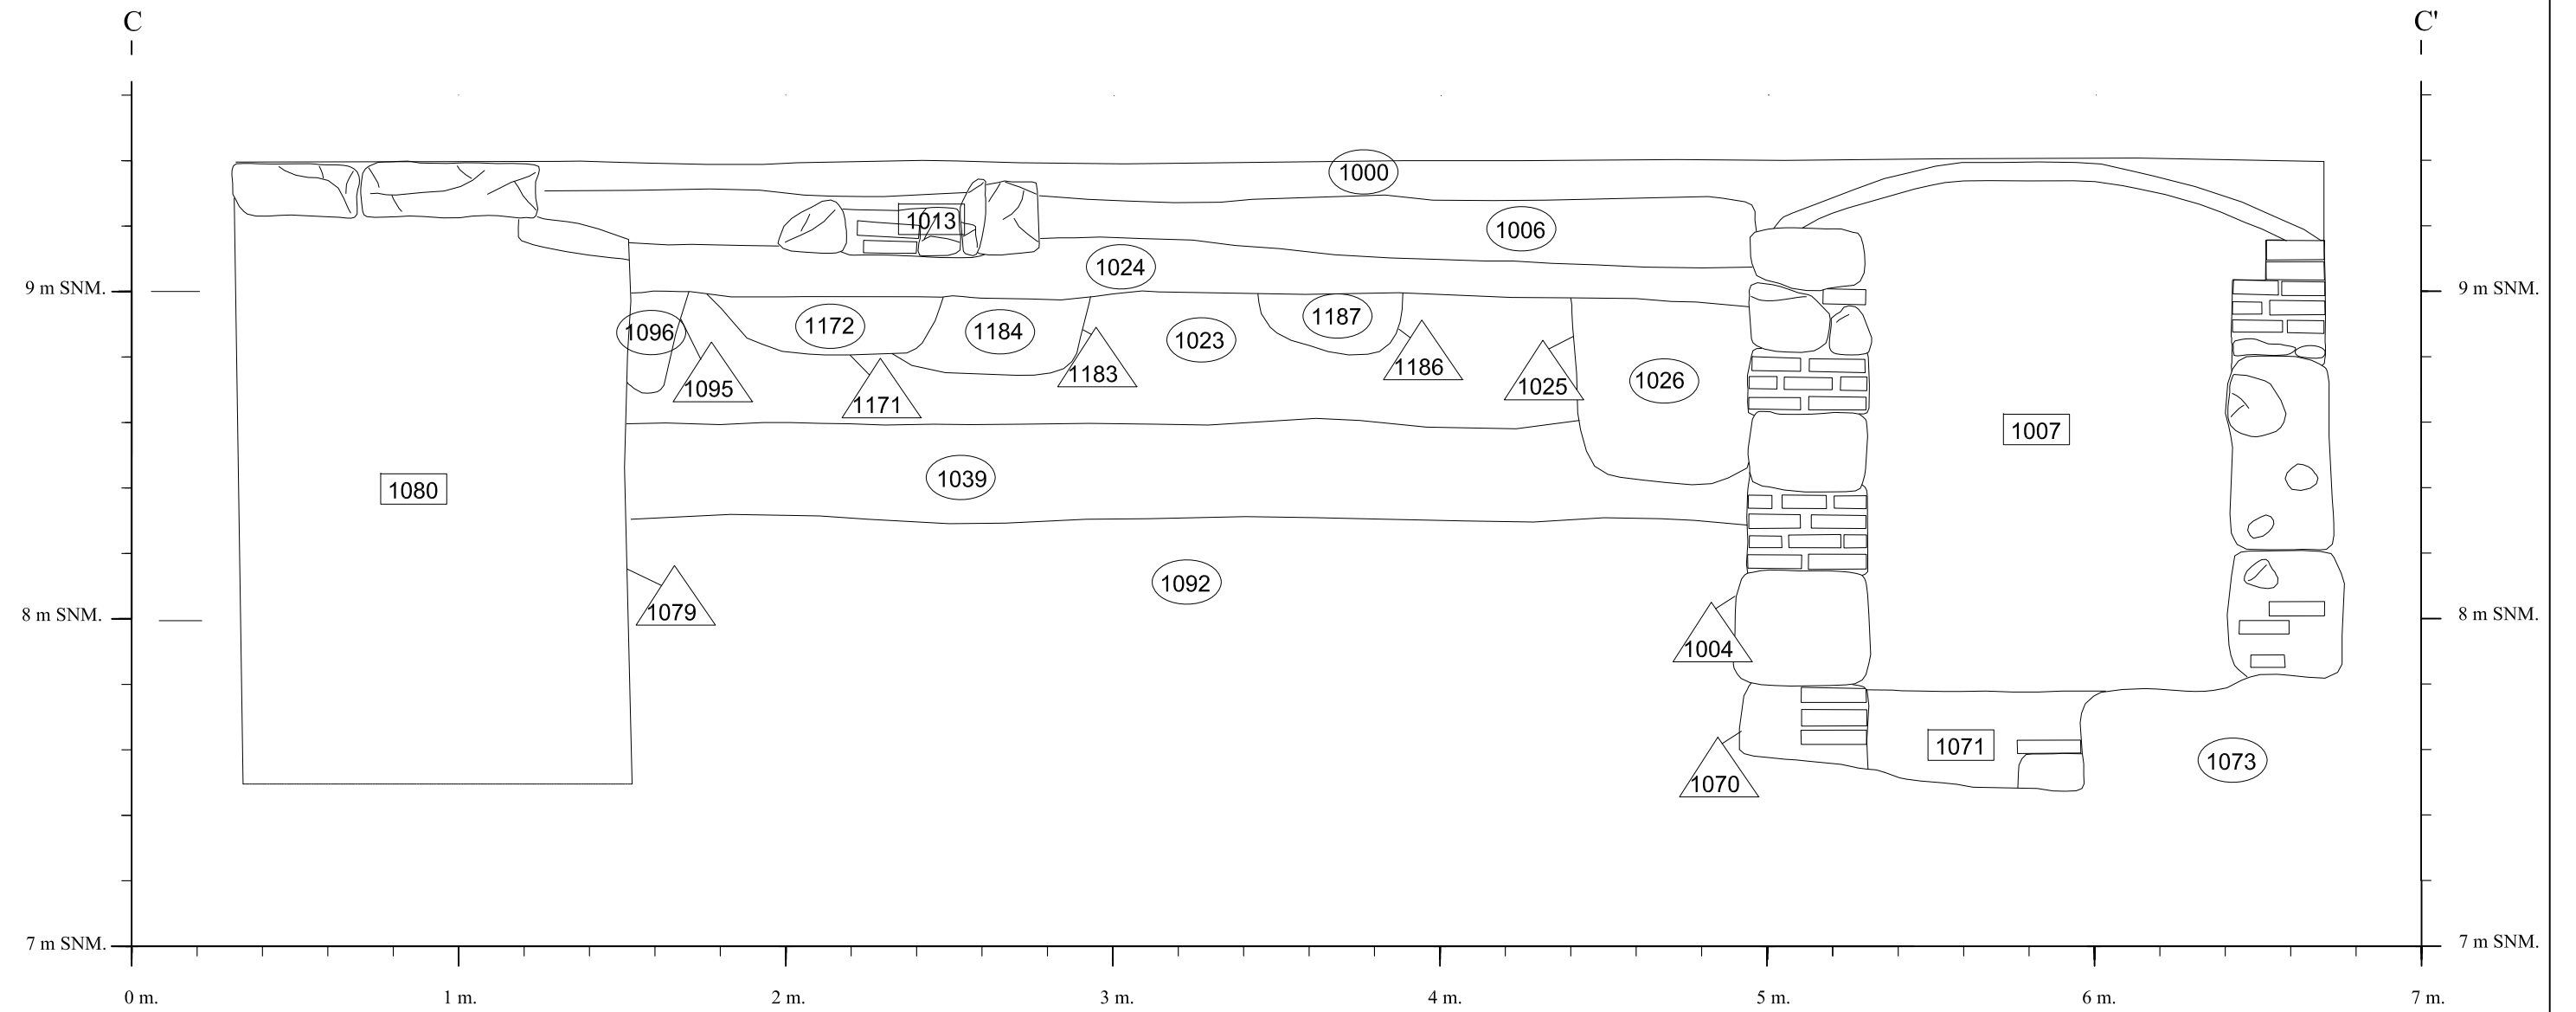


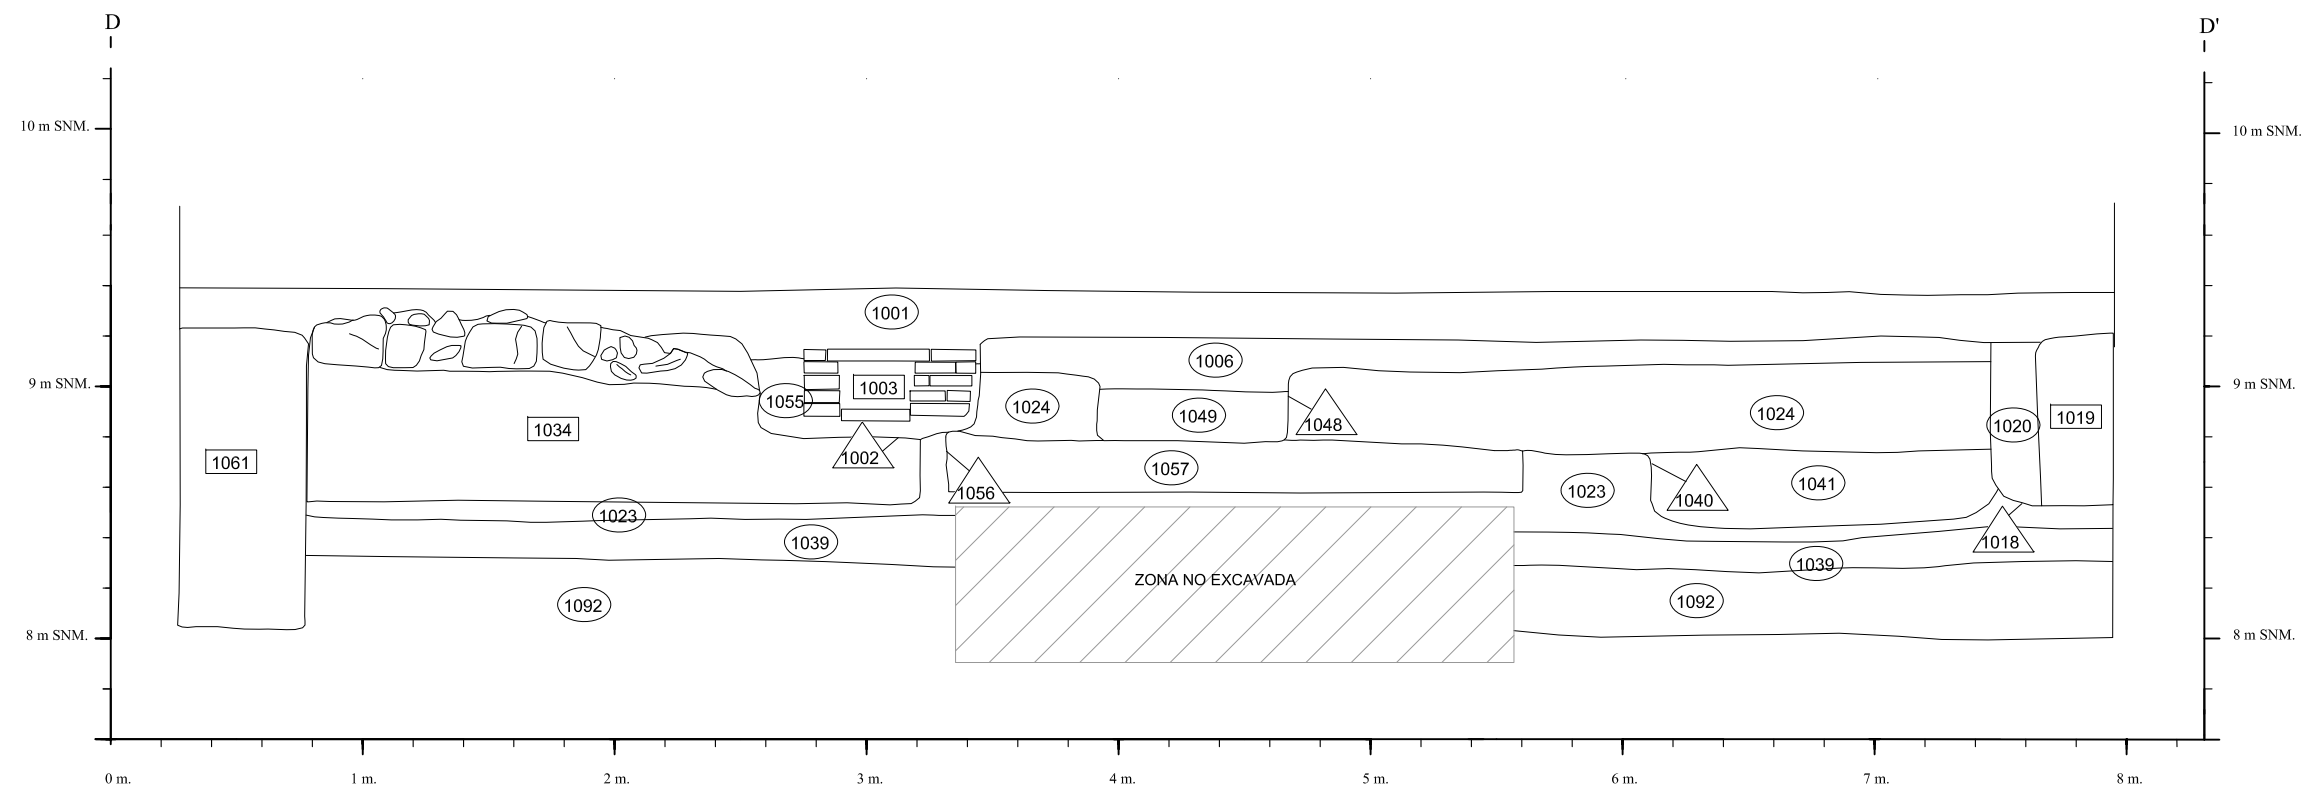


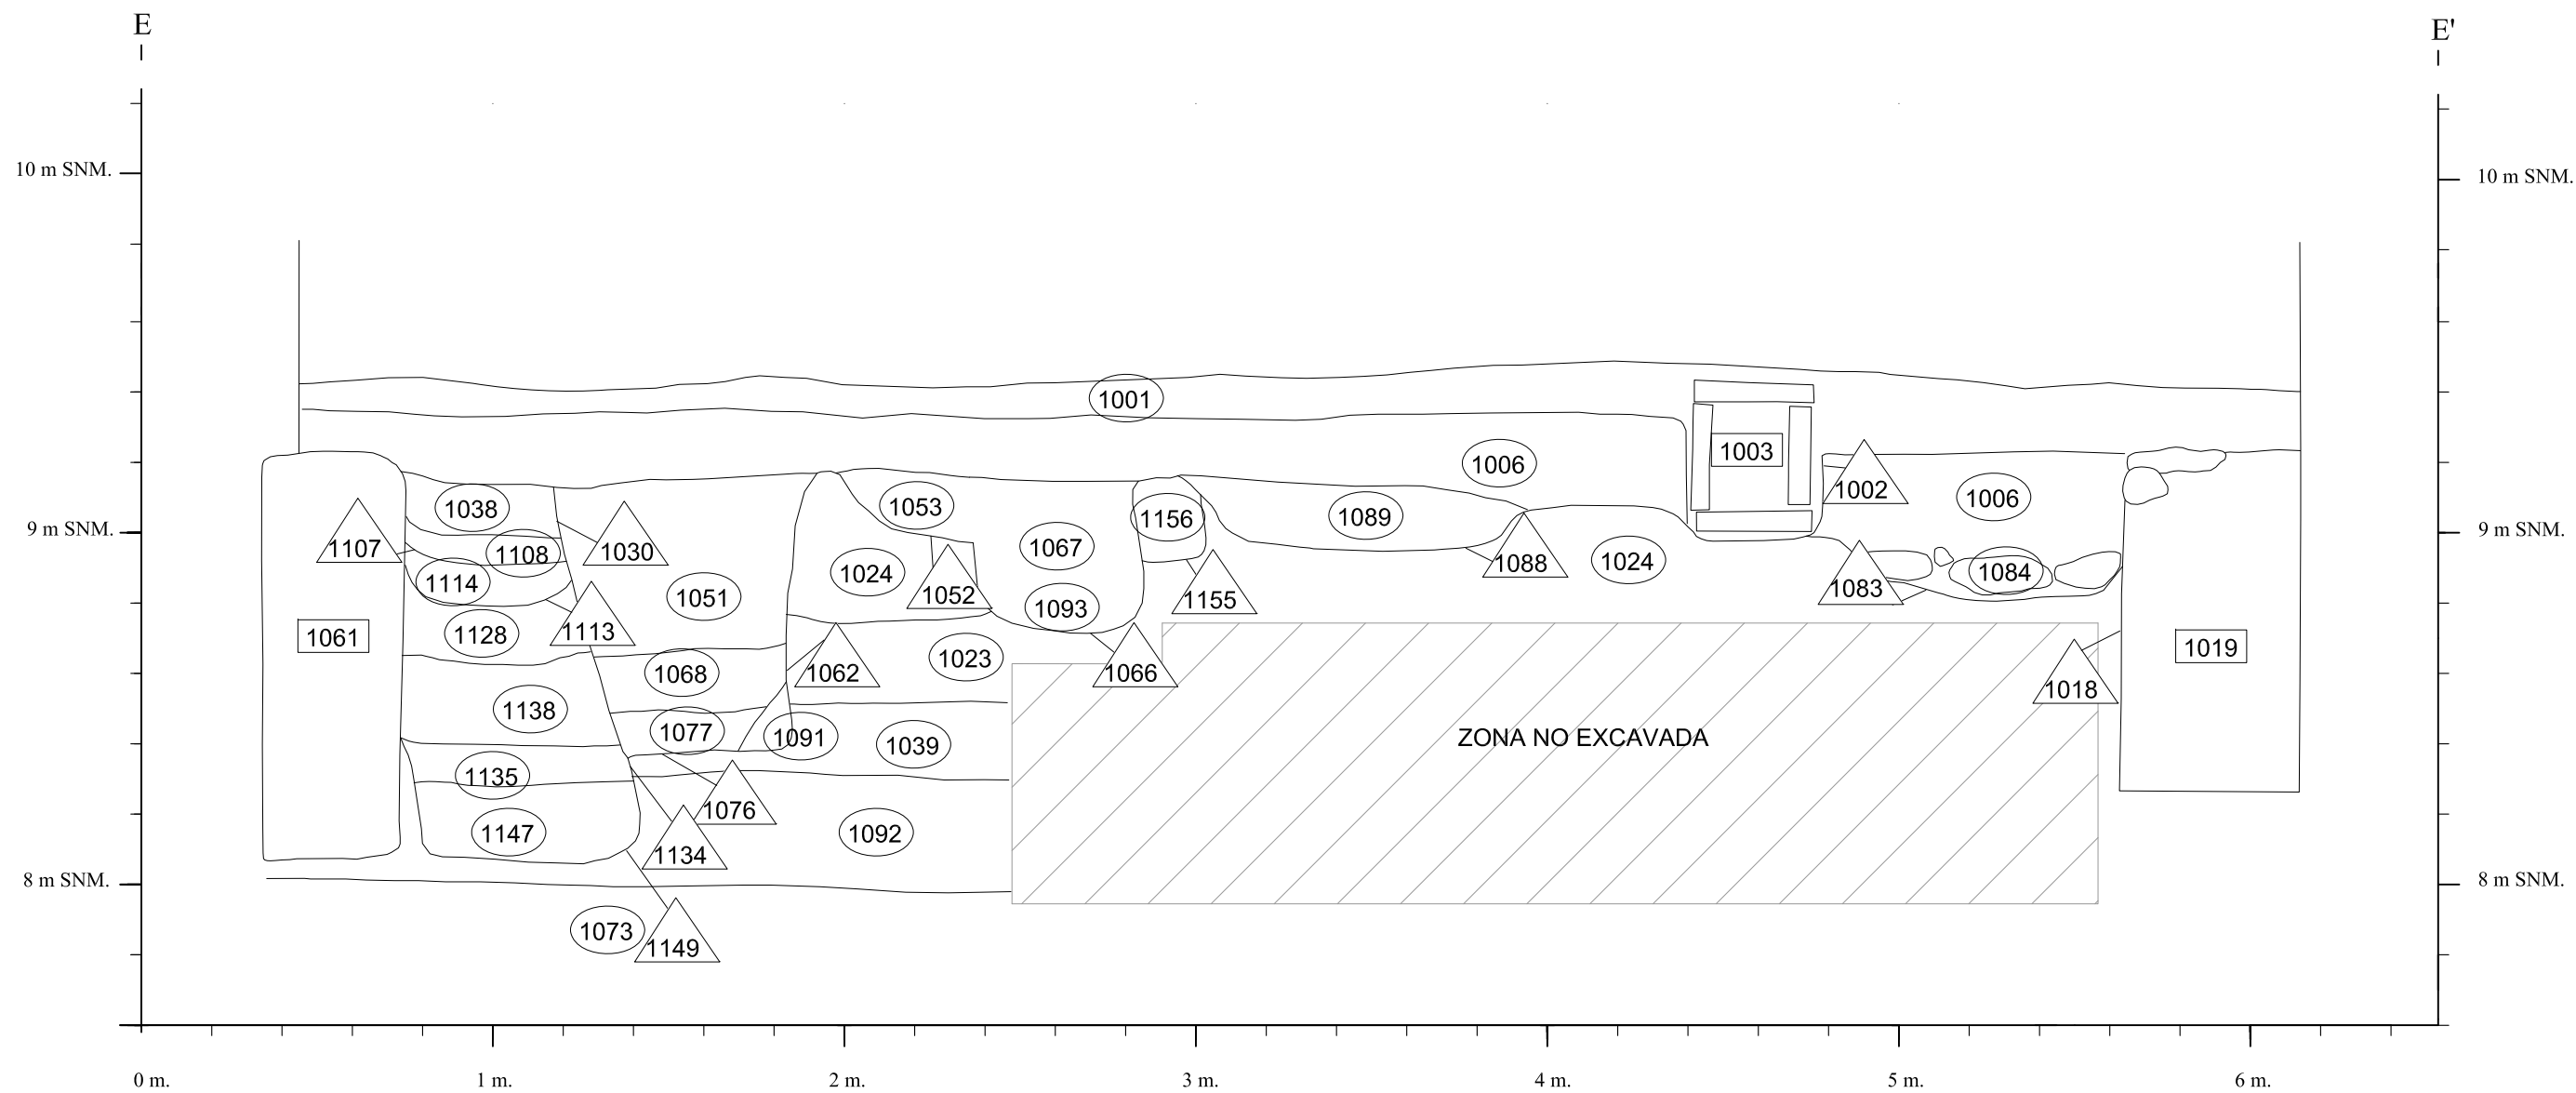


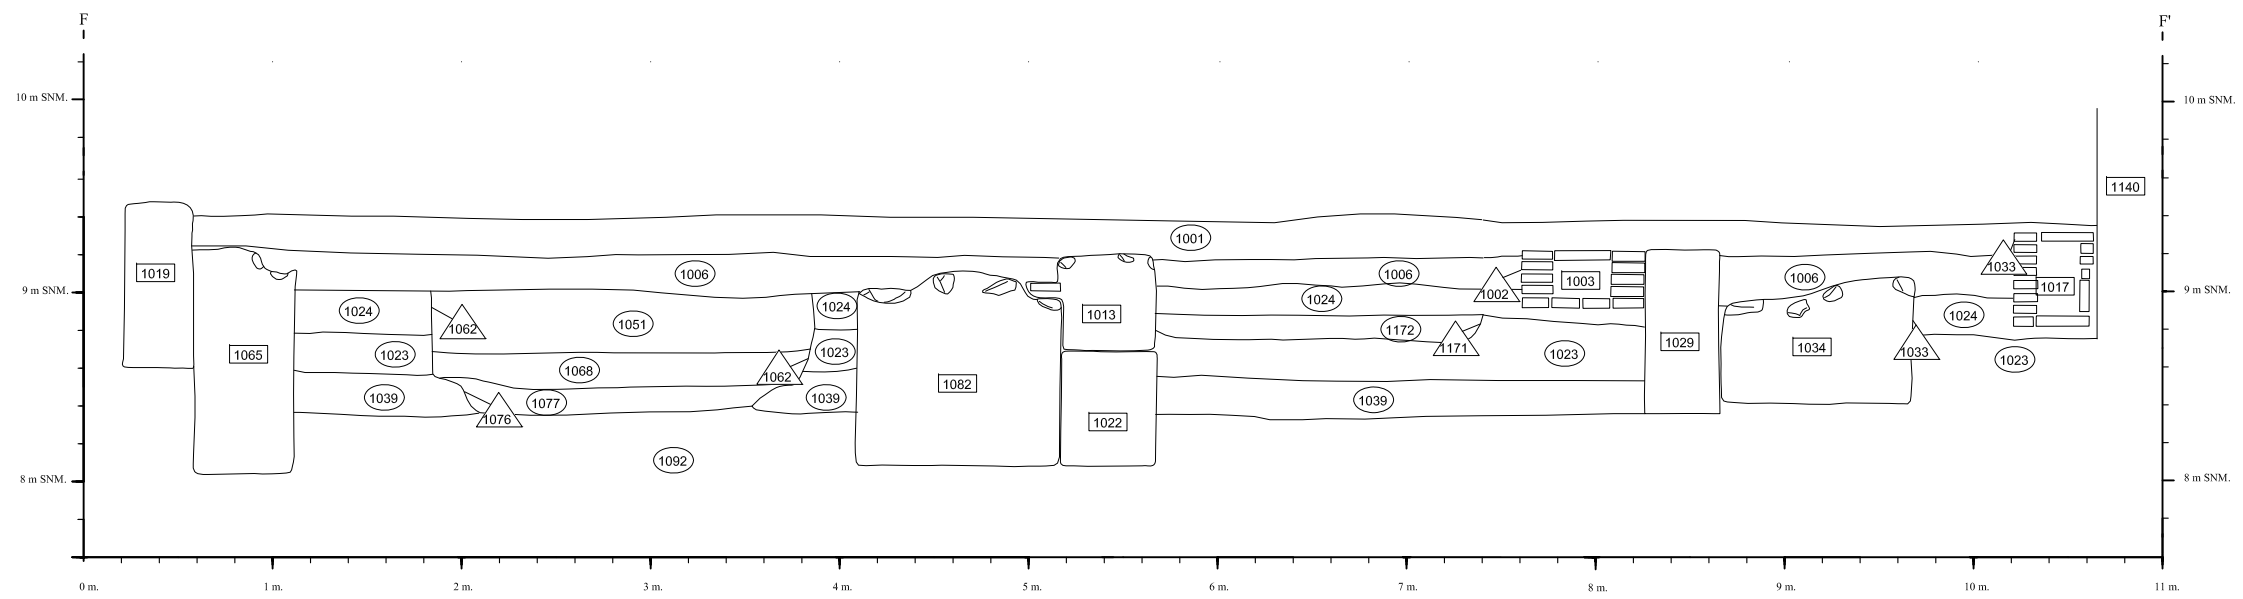


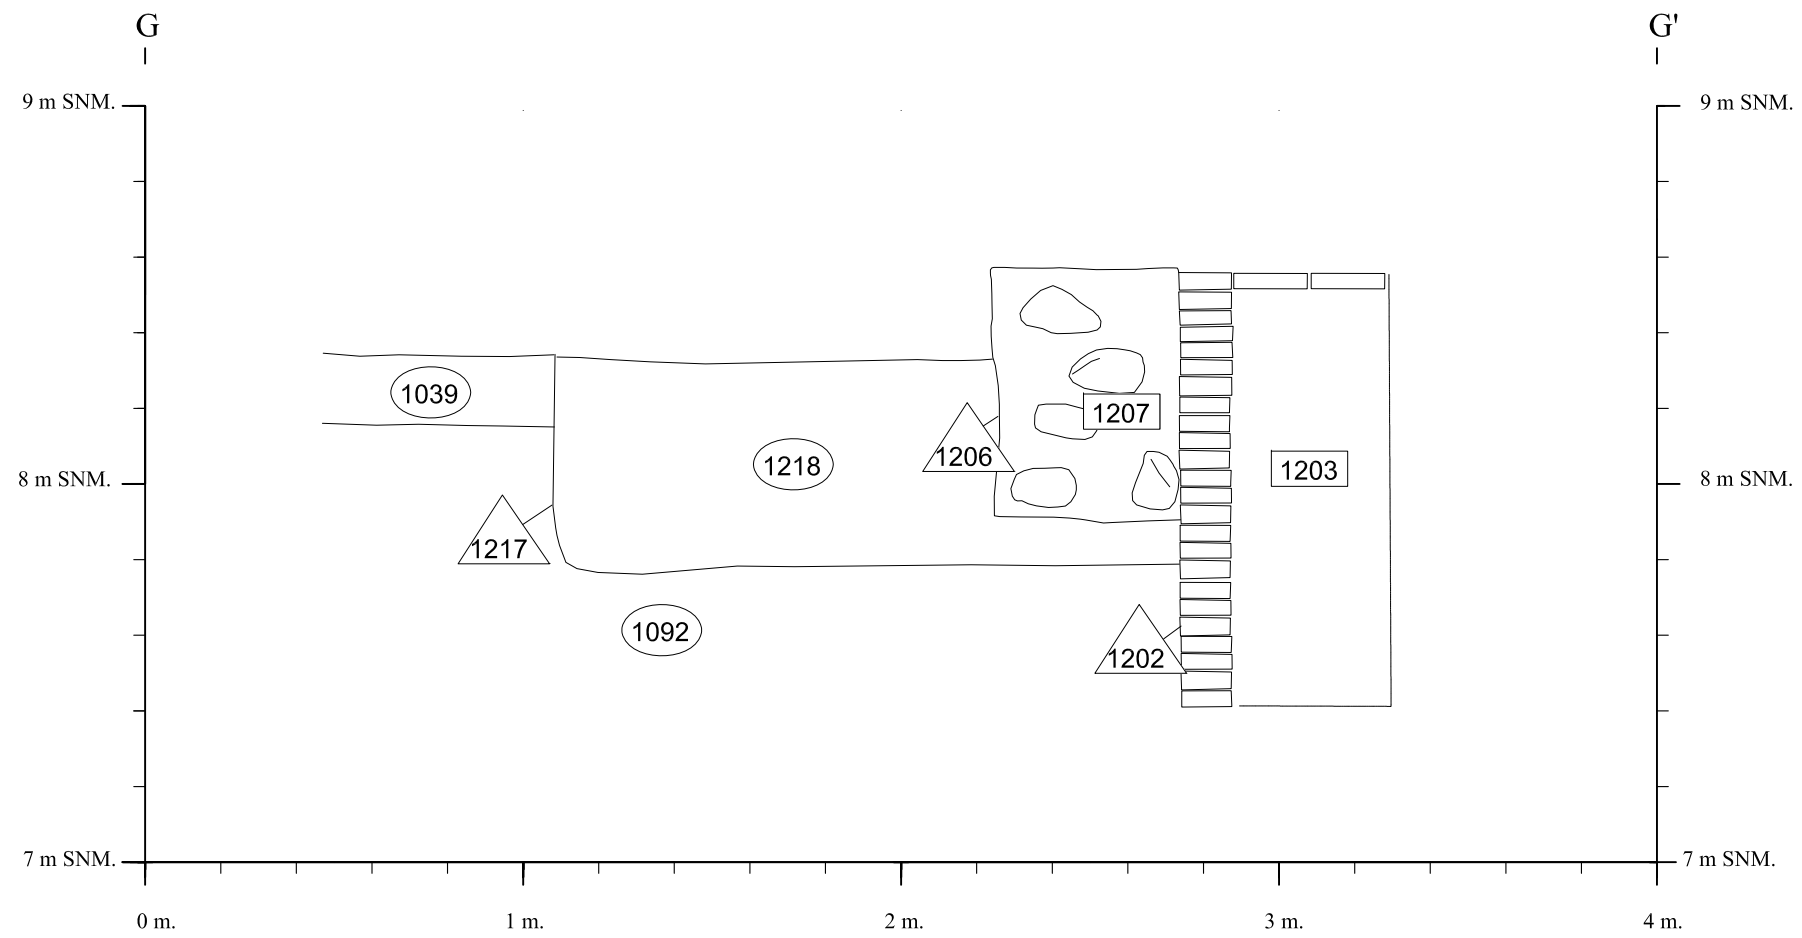

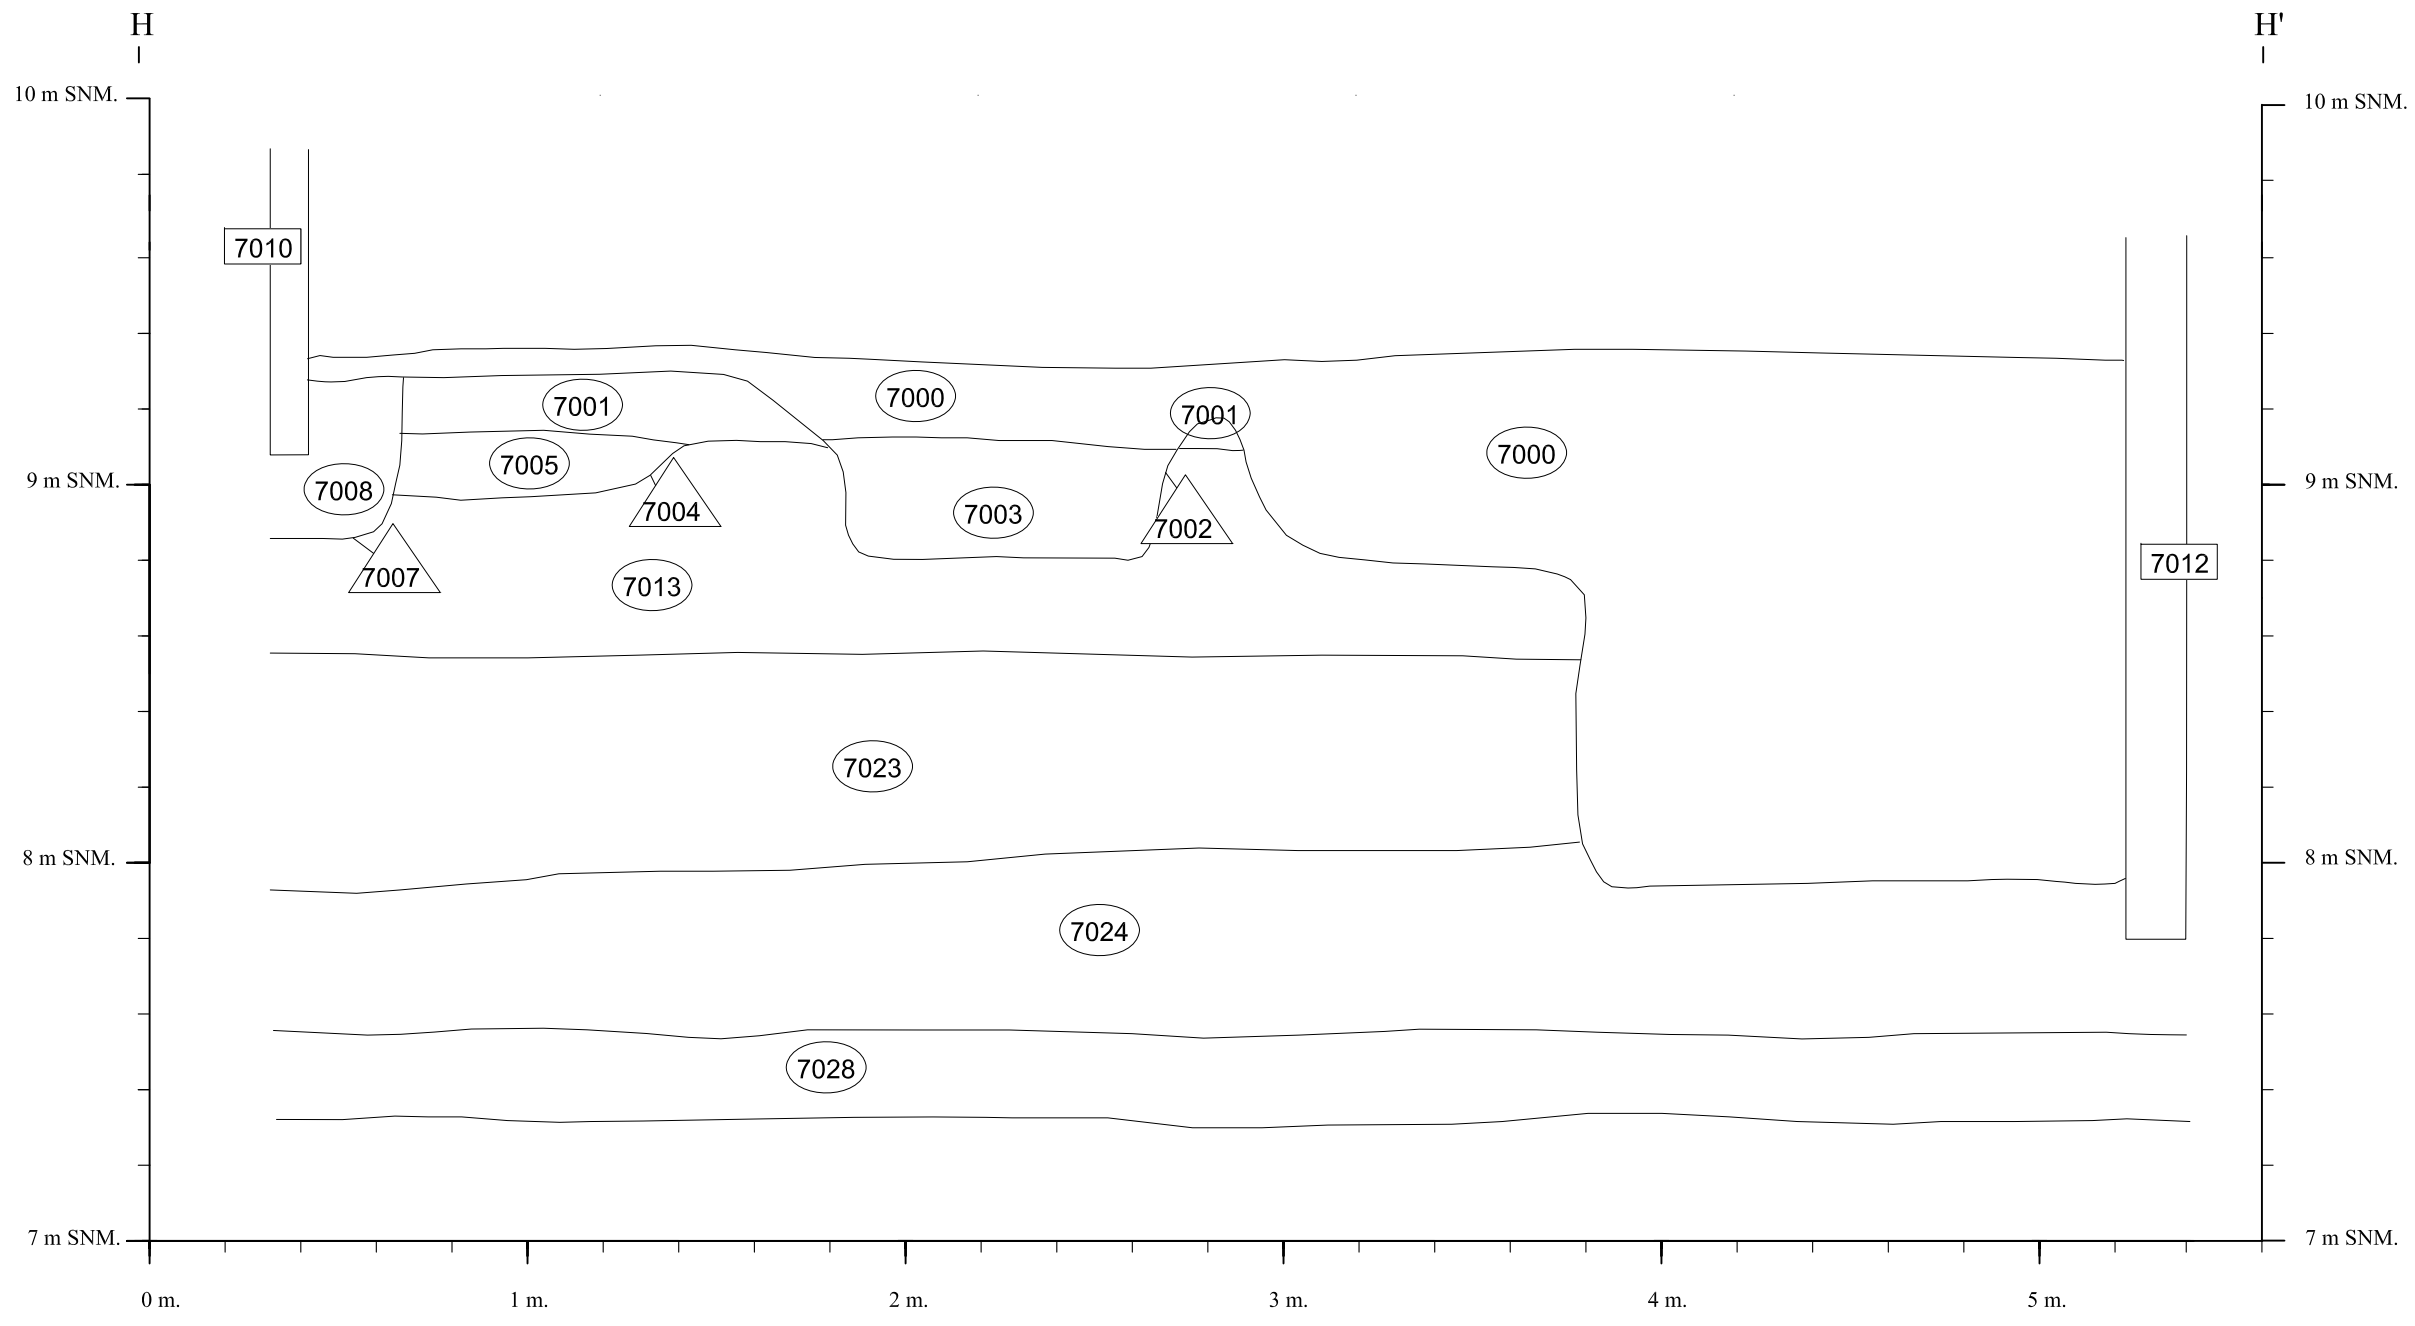

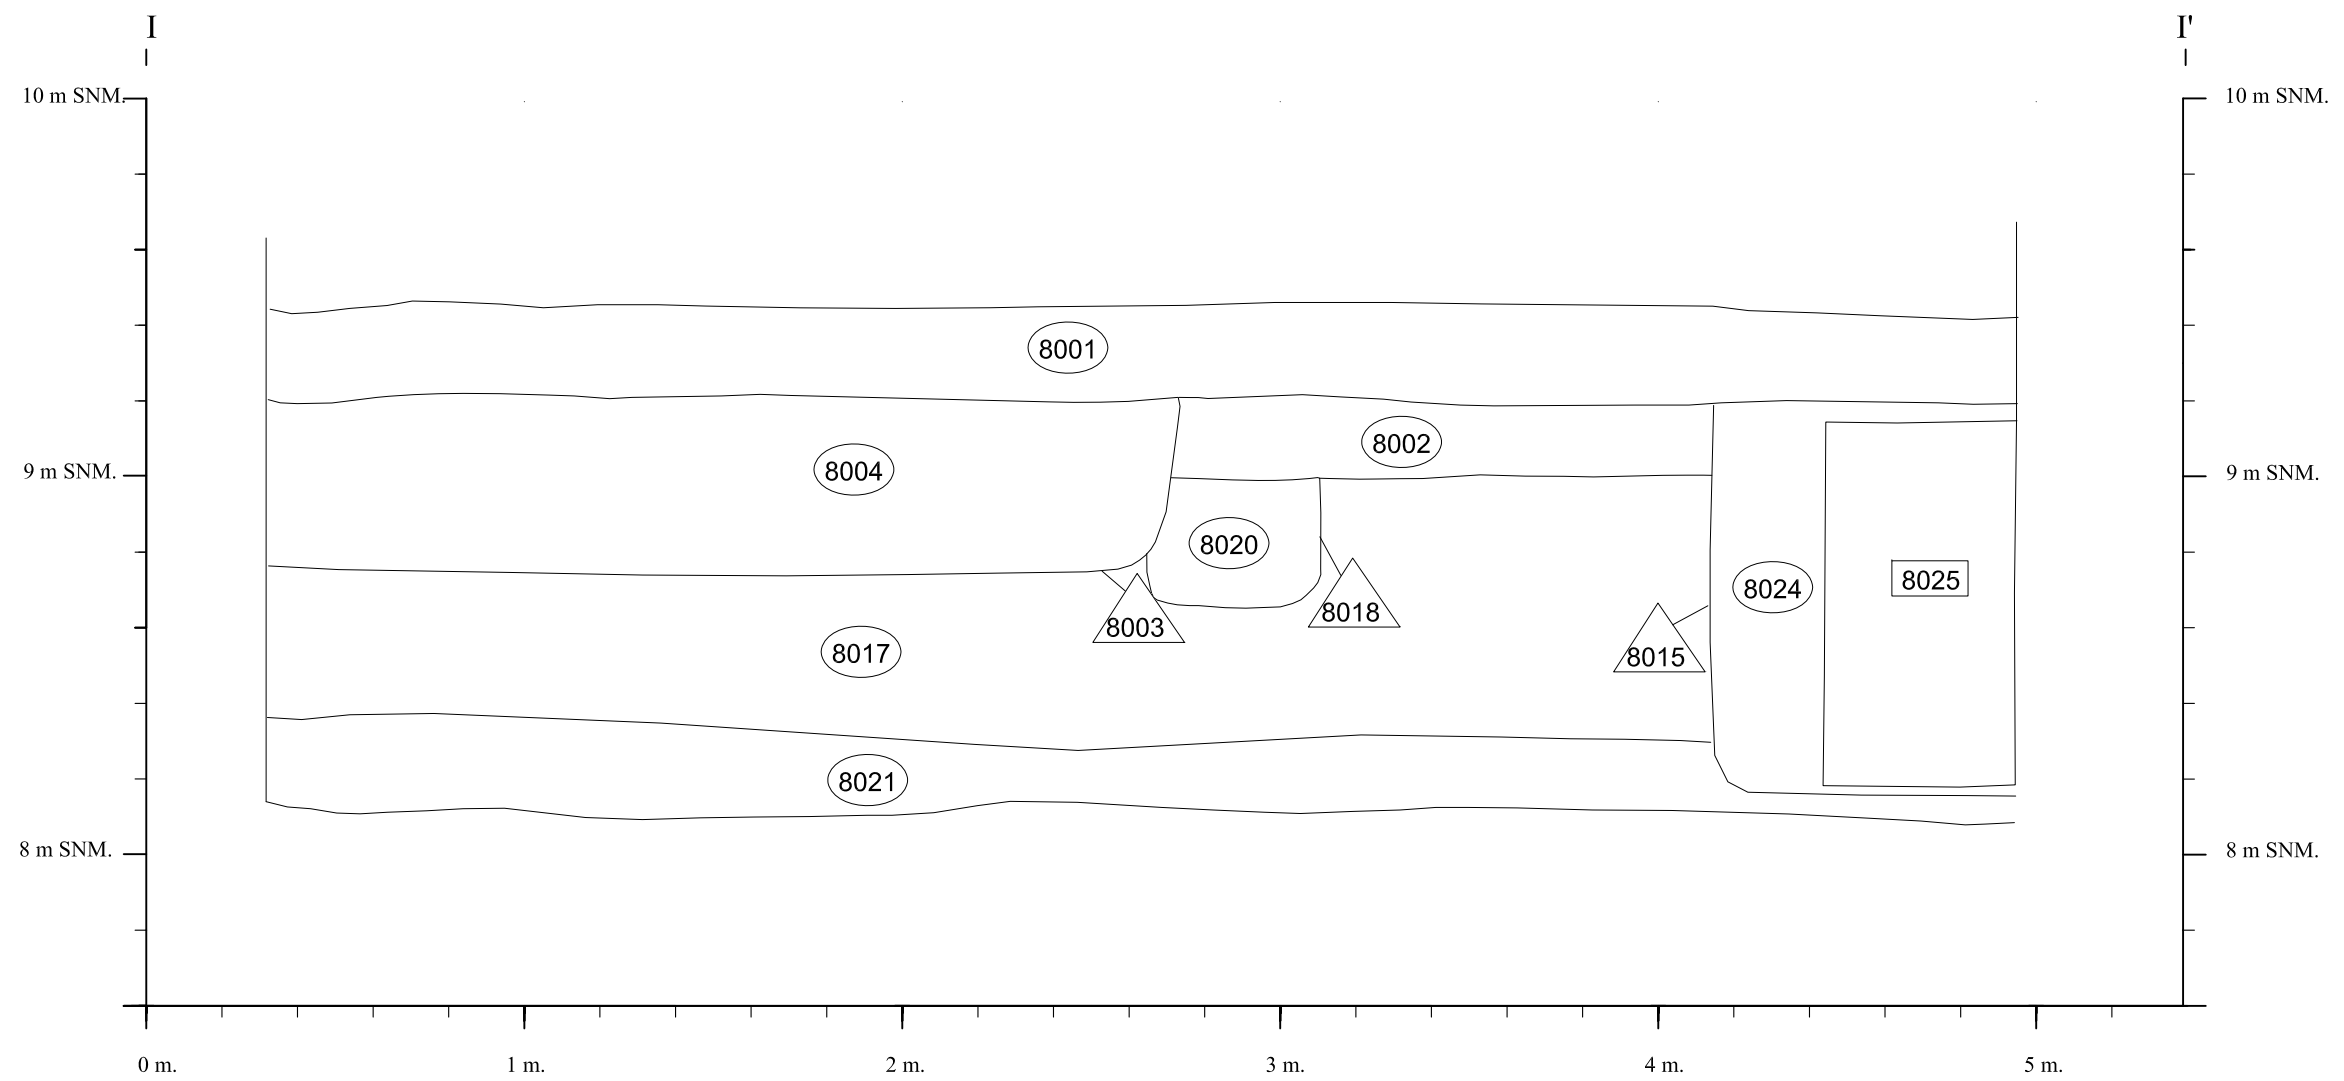


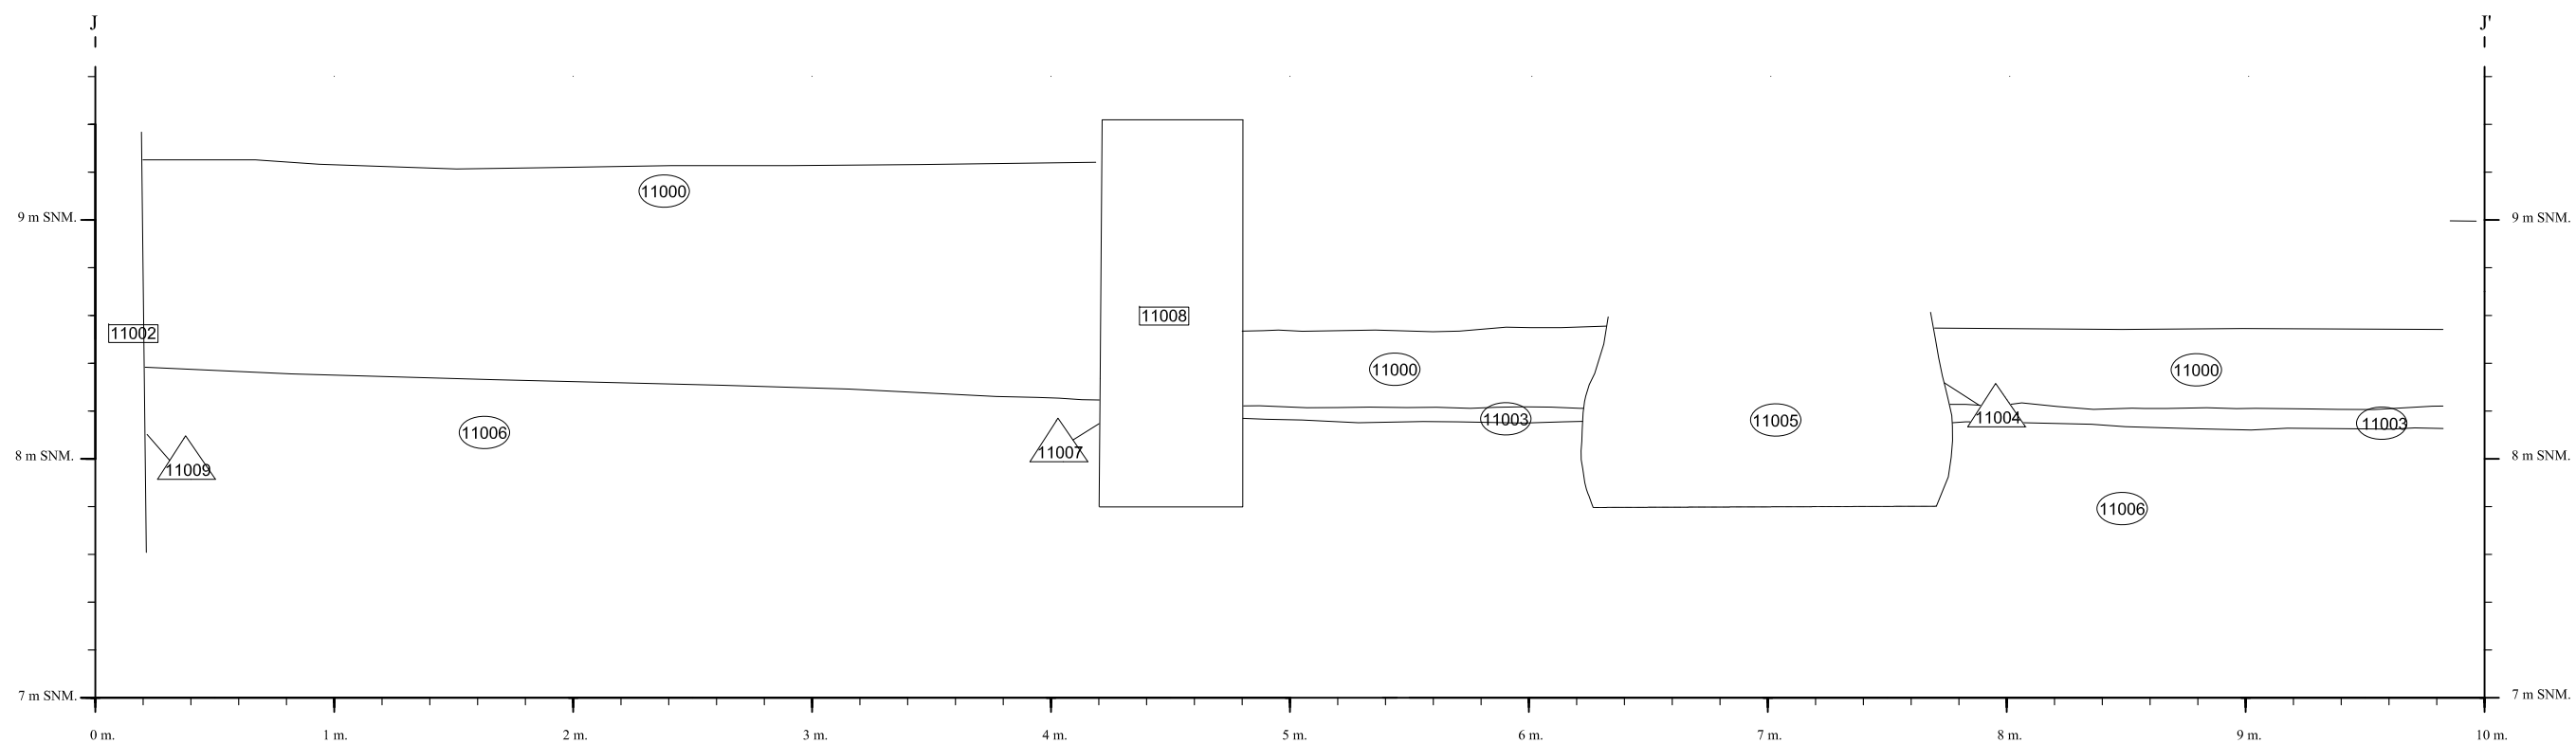

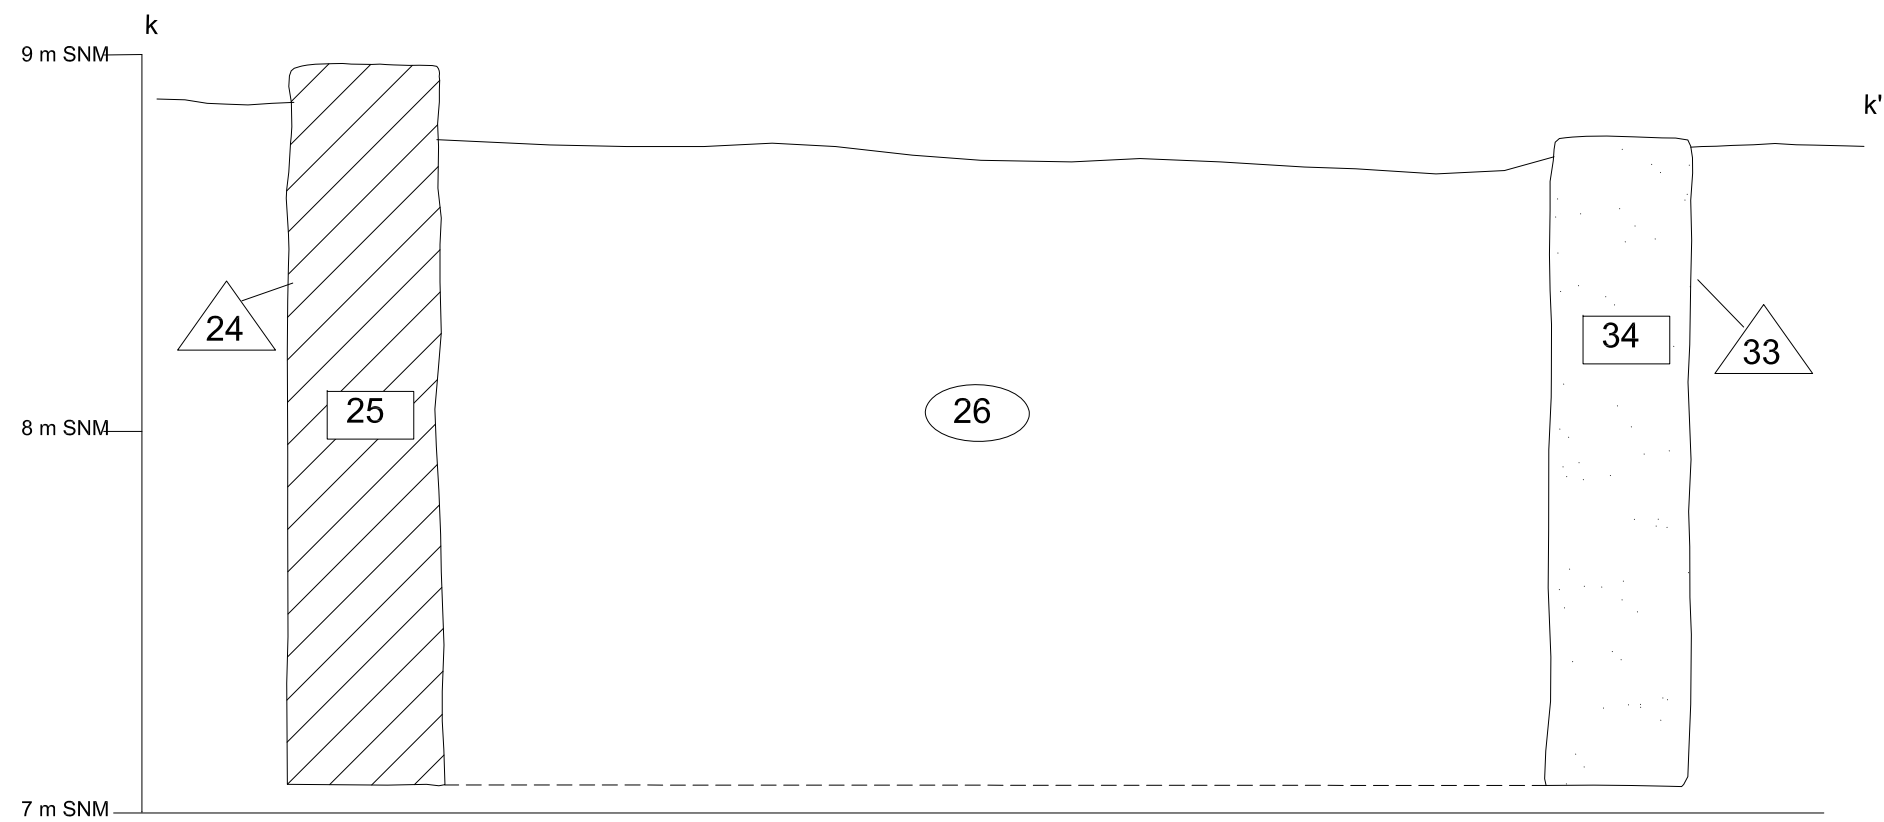




UF1

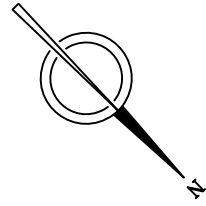

1022

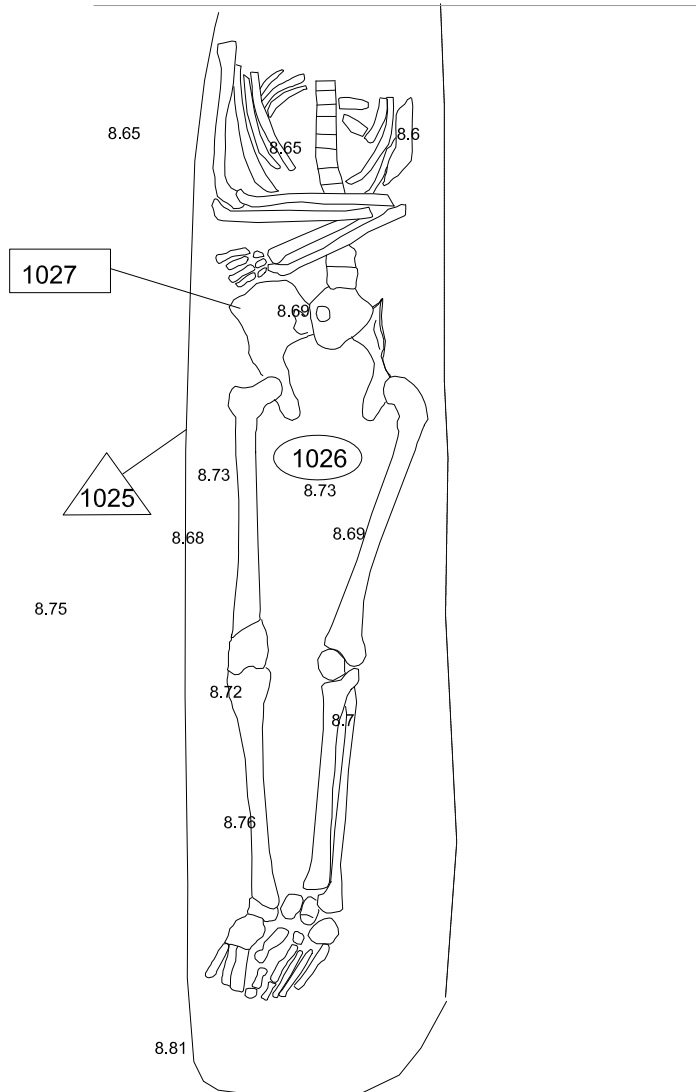

ESCALES:

1:10

Original DIN A-4



GRÀFICA

Fuill:

29

Projecte:

Intervenció arqueològica Hospital 140-142, Carme 101-109
(Barcelona, Barcelonès) Codi MUHBA 045/07



ARQUEÒLEG:

Vanessa Triay

PLANIMETRIA:



Lluís Juan
Vanessa Triay



Nom:



Fossa simple UF1 amb individu UE1027


Data:

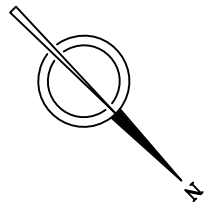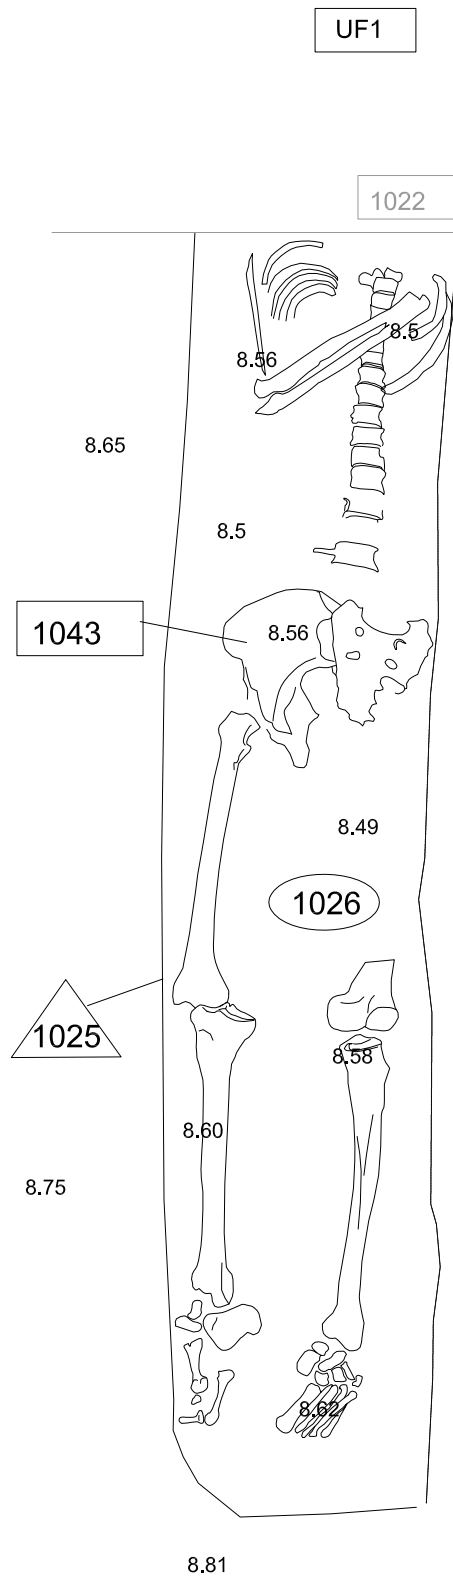Març 2010



Projecte: Intervenció arqueològica Hospital 140-142, Carme 101-109 (Barcelona, Barcelonès) Codi MUHBA 045/07		ESCALES: 1:10 Original DIN A-4		0  0.5 GRÀFICA		Full: 30			
		ARQUEÒLEG: Vanesa Triay		PLANIMETRIA: Lluís Juan Vanesa Triay		Nom: Fossa simple UF1 amb individu UE1043		Data: Març 2010	

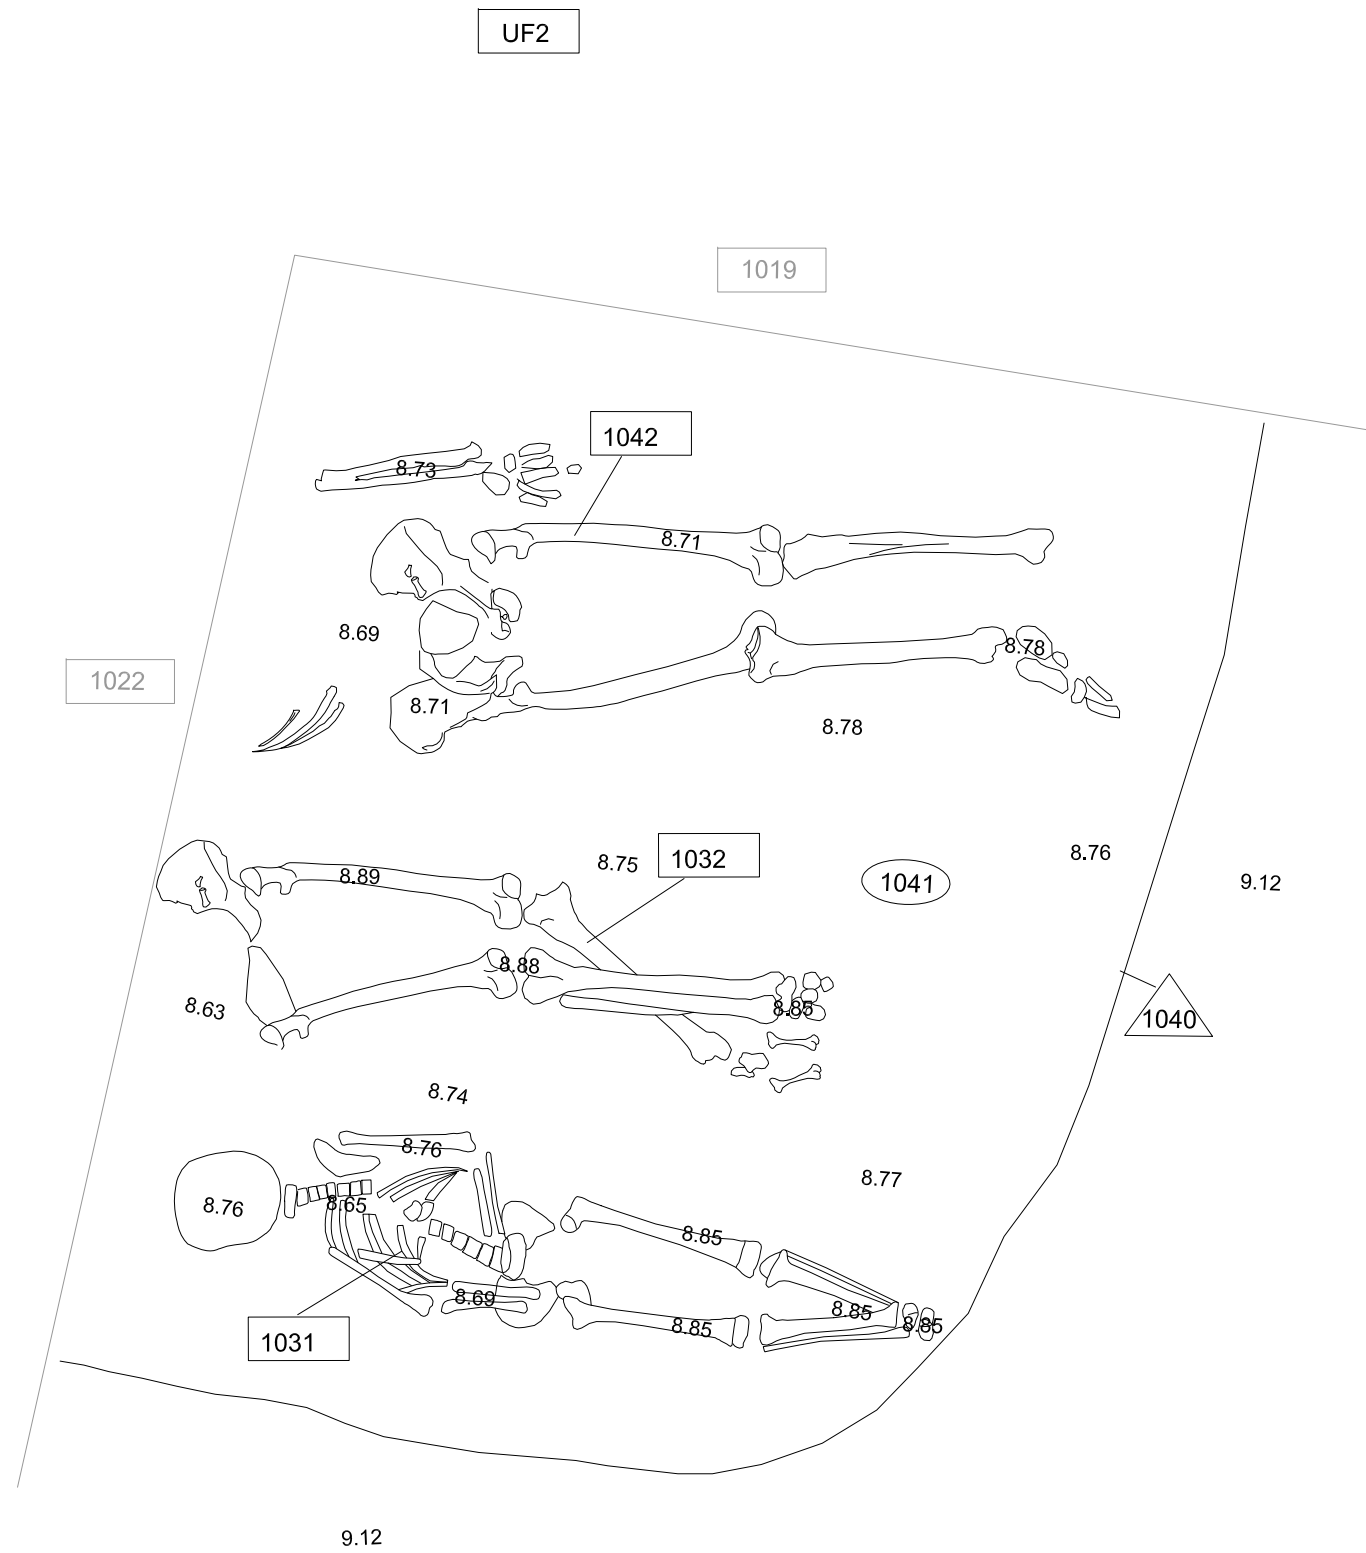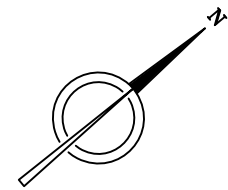

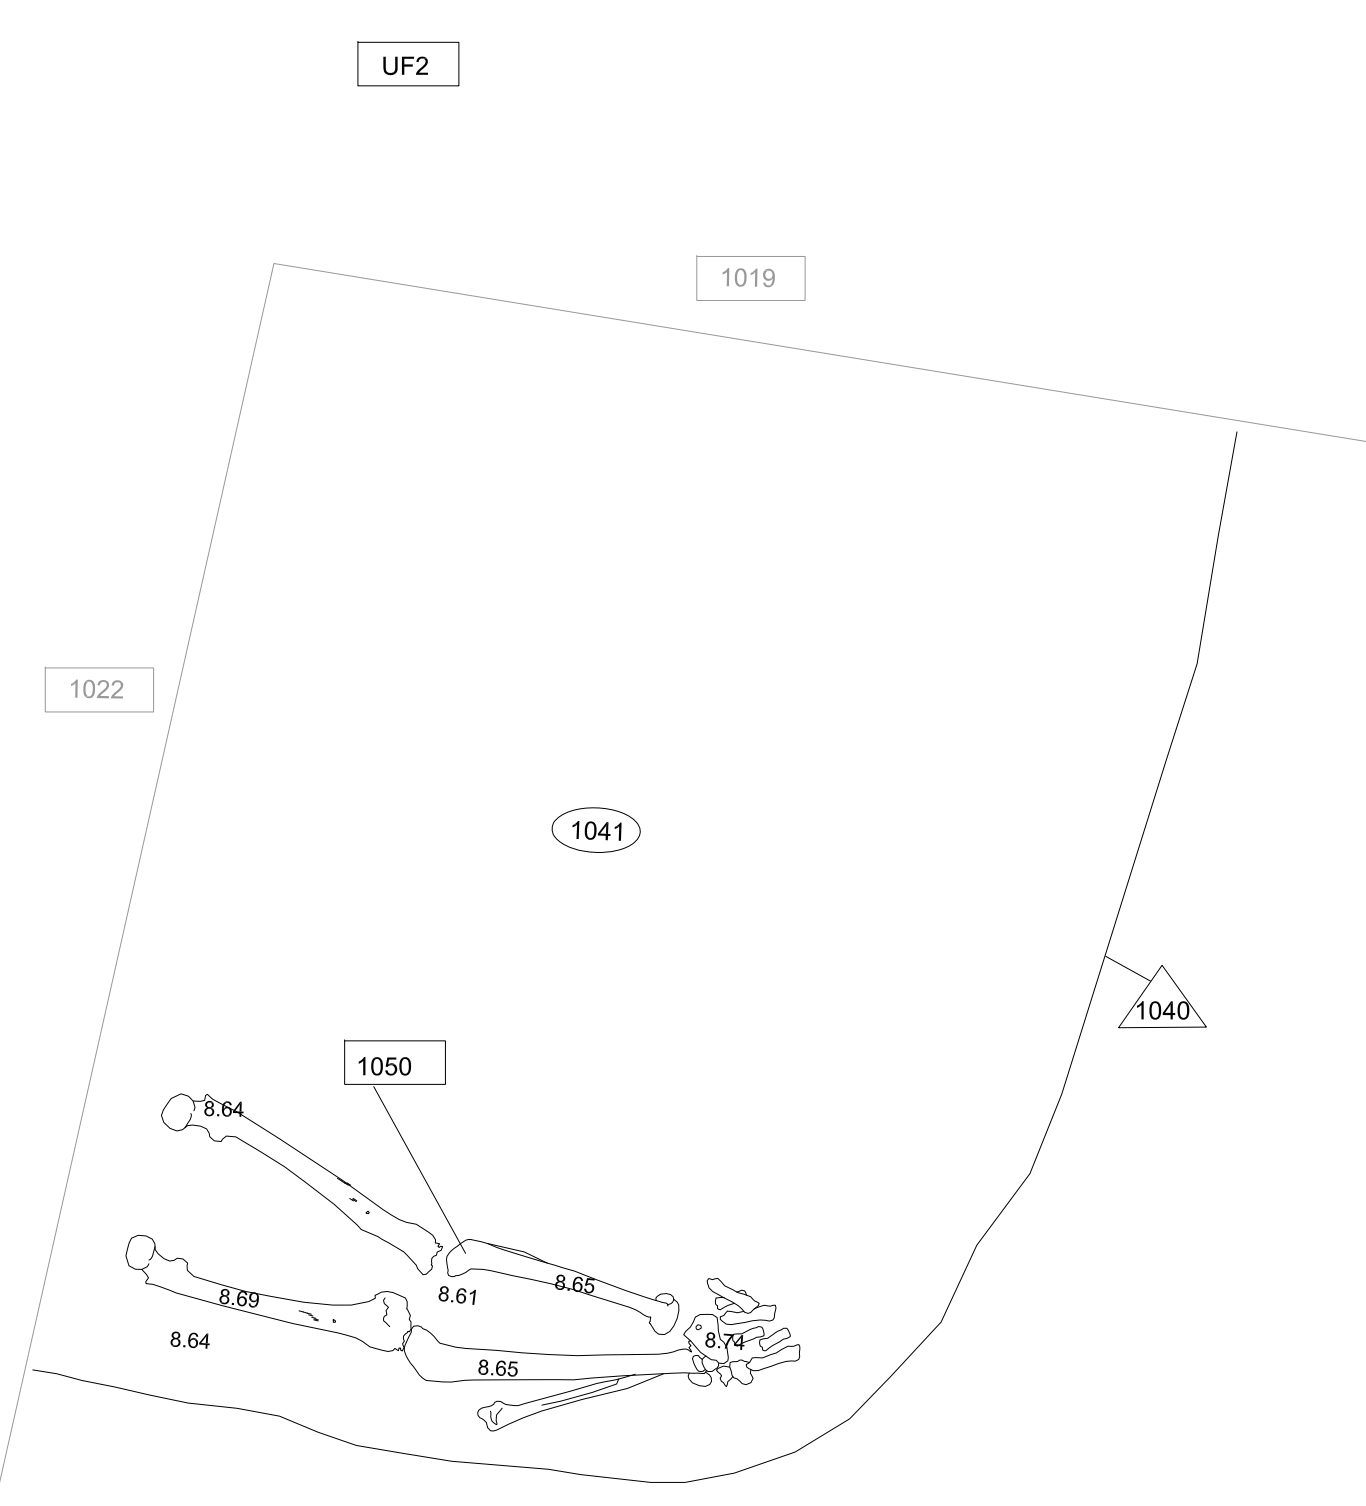

UF2

1019

1022

1041

1040

1050

8.64

8.69

8.64



8.61



8.65



8.65


8.74



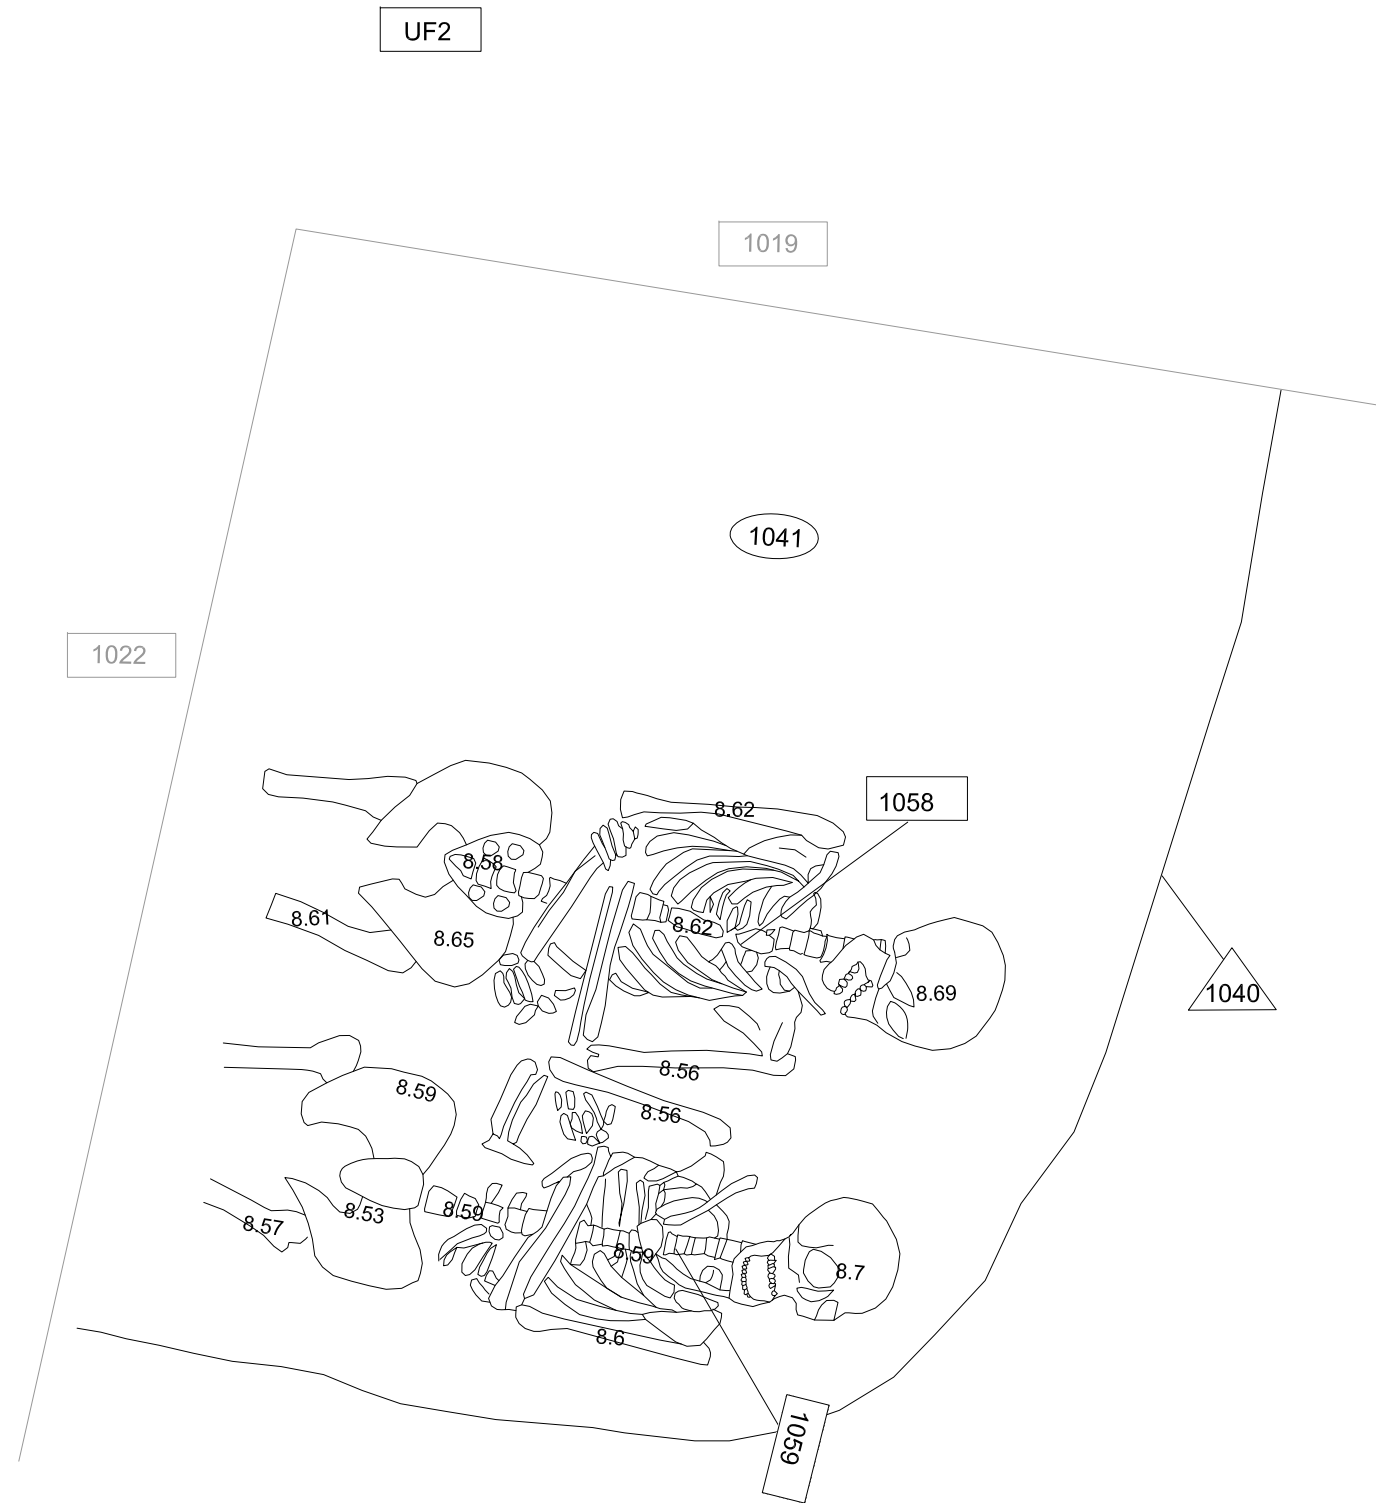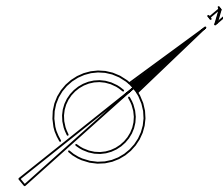


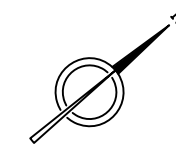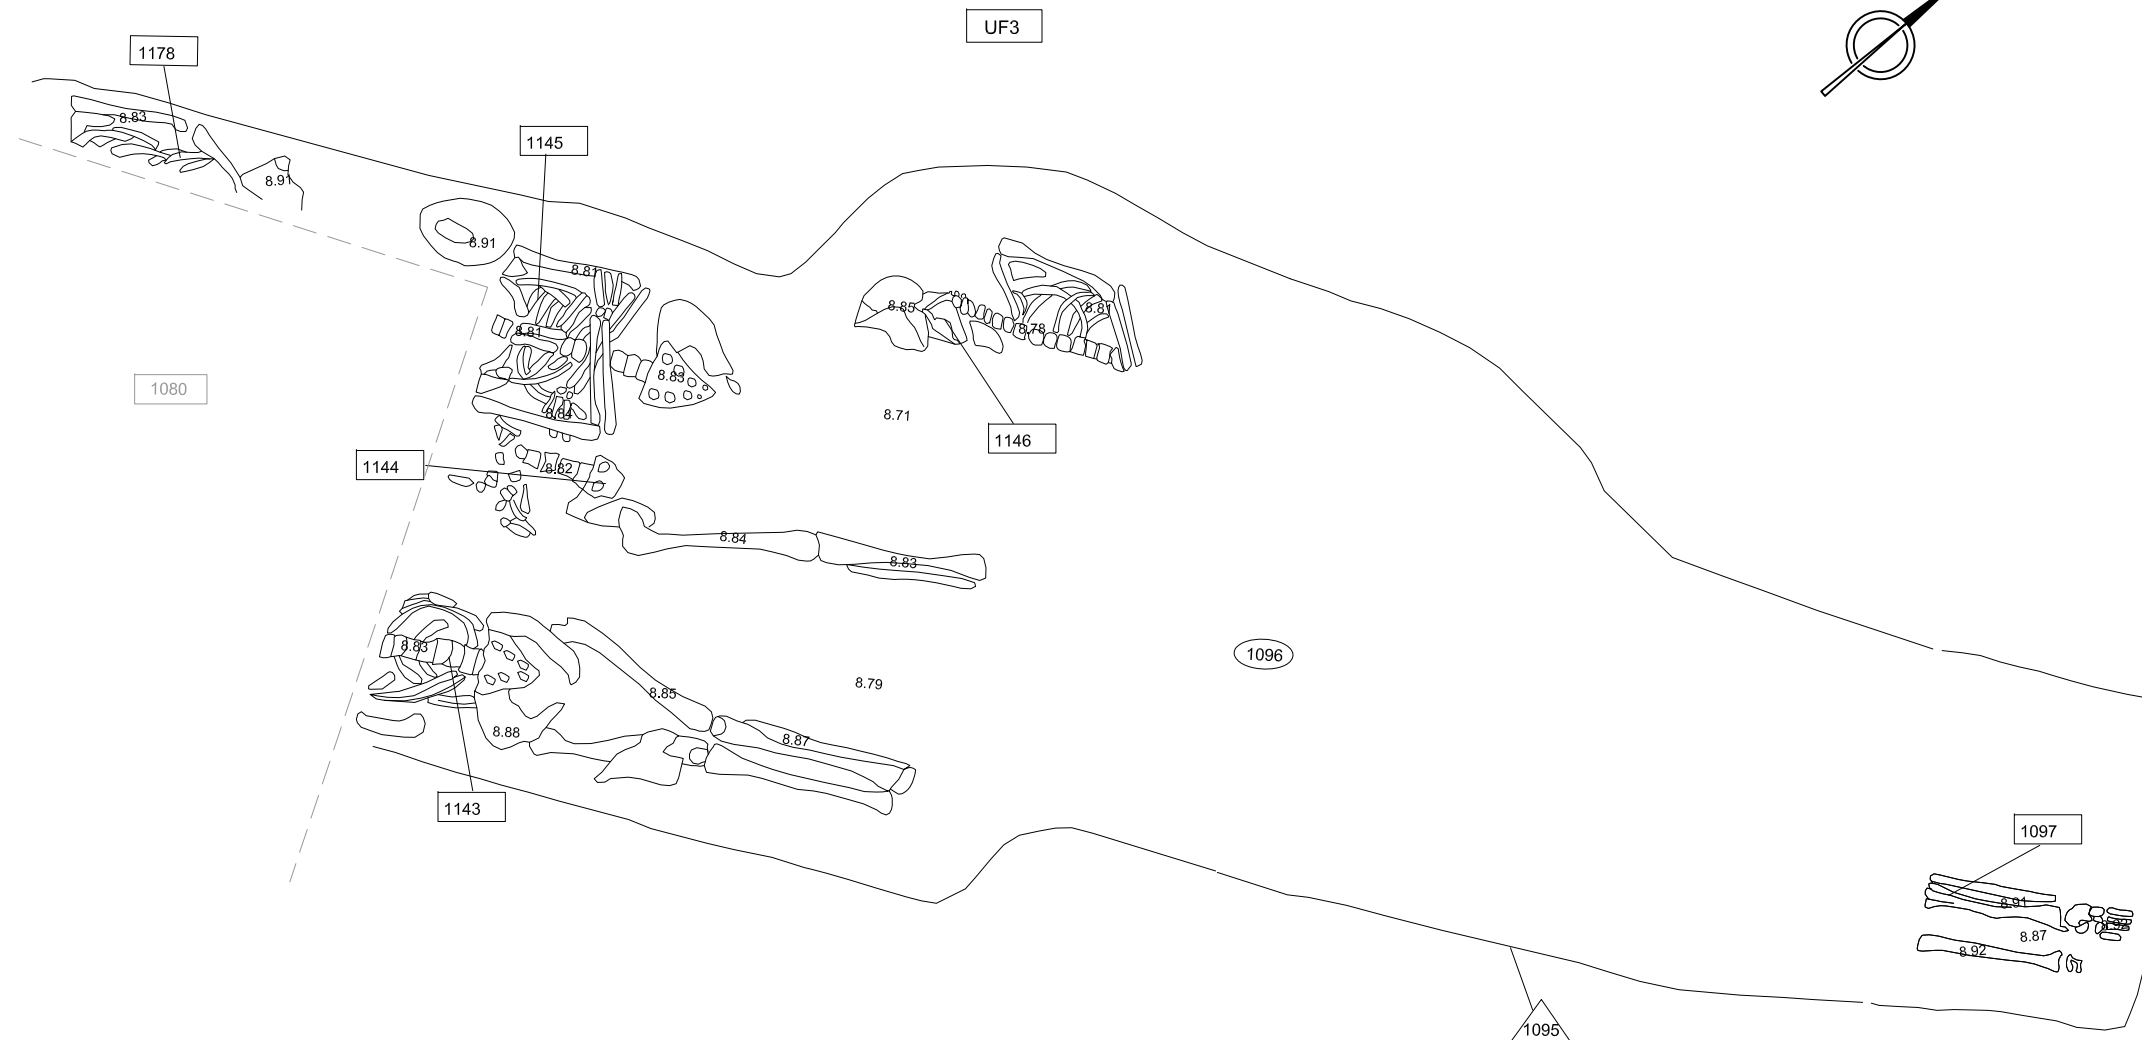

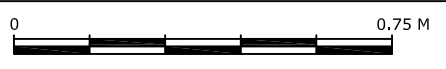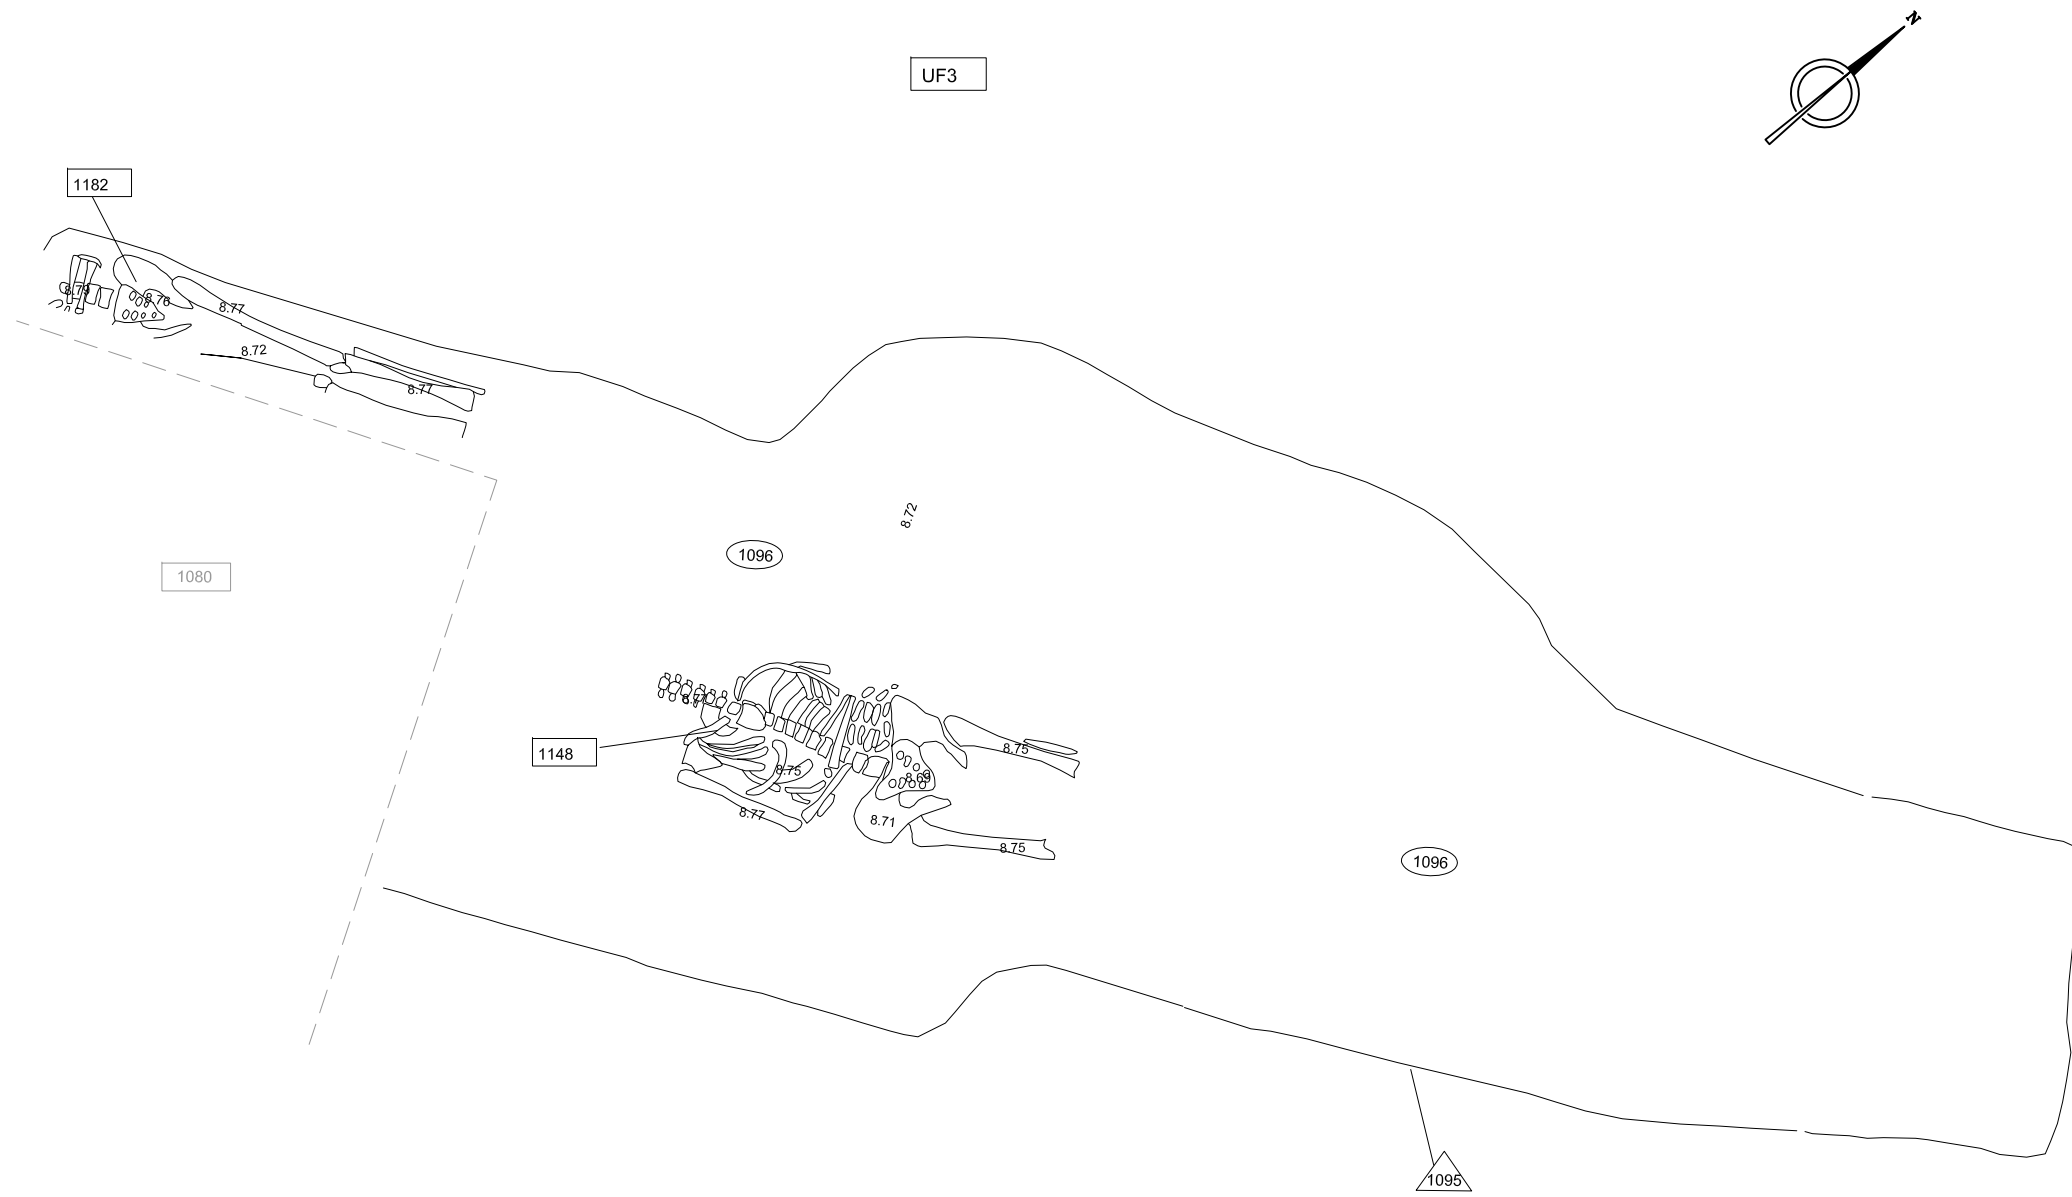

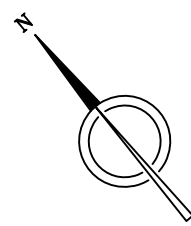


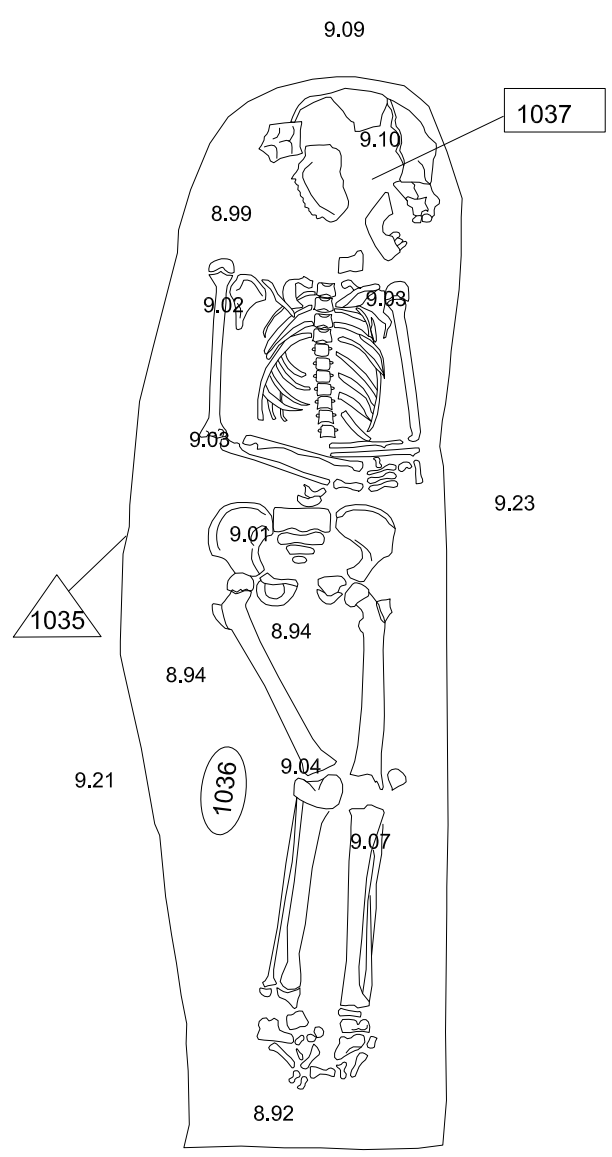



UF4




Projecte: Intervenció arqueològica Hospital 140-142, Carme 101-109 (Barcelona, Barcelonès) CODI MUHBA 045/07		ESCALES: 1:10 Original DIN A-4		0  0,5		Full: 36	
ARQUEÒLEG: Vanessa Triay		PLANIMETRIA: Míriam Esqué Vanessa Triay		Nom: Fossa simple UF4 amb individu UE1037		Data: Març 2010	
				GRÀFICA			

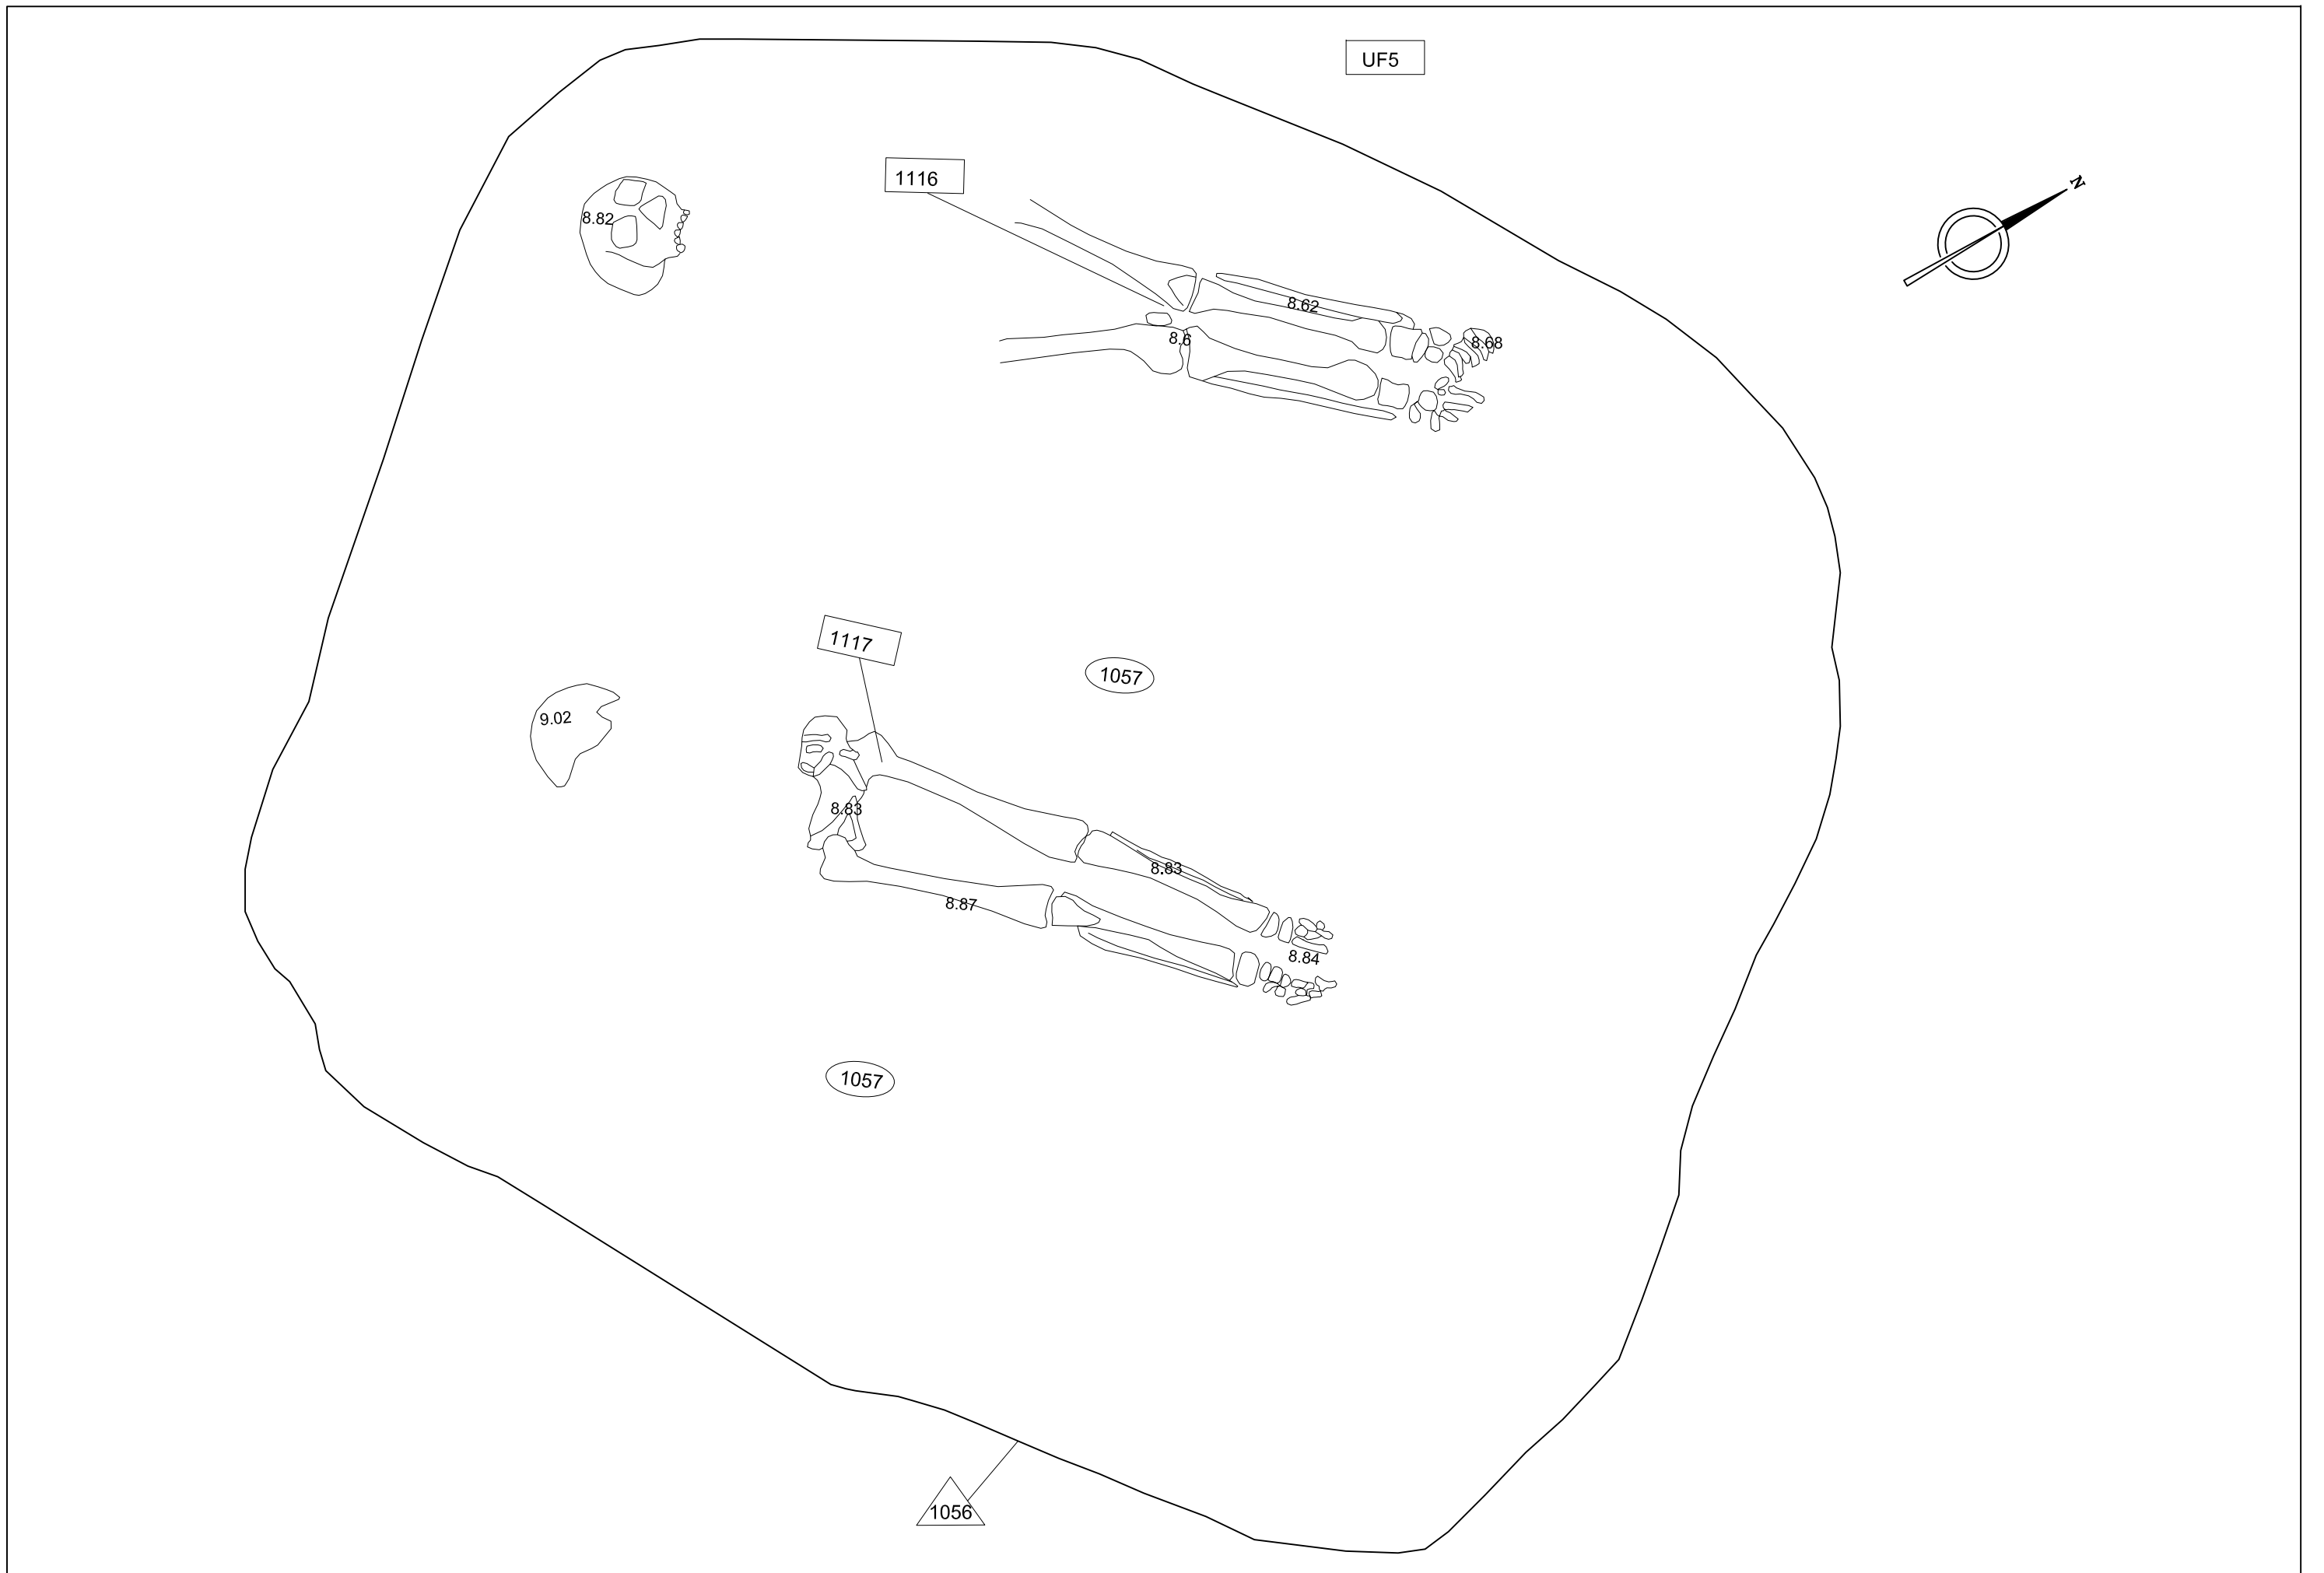

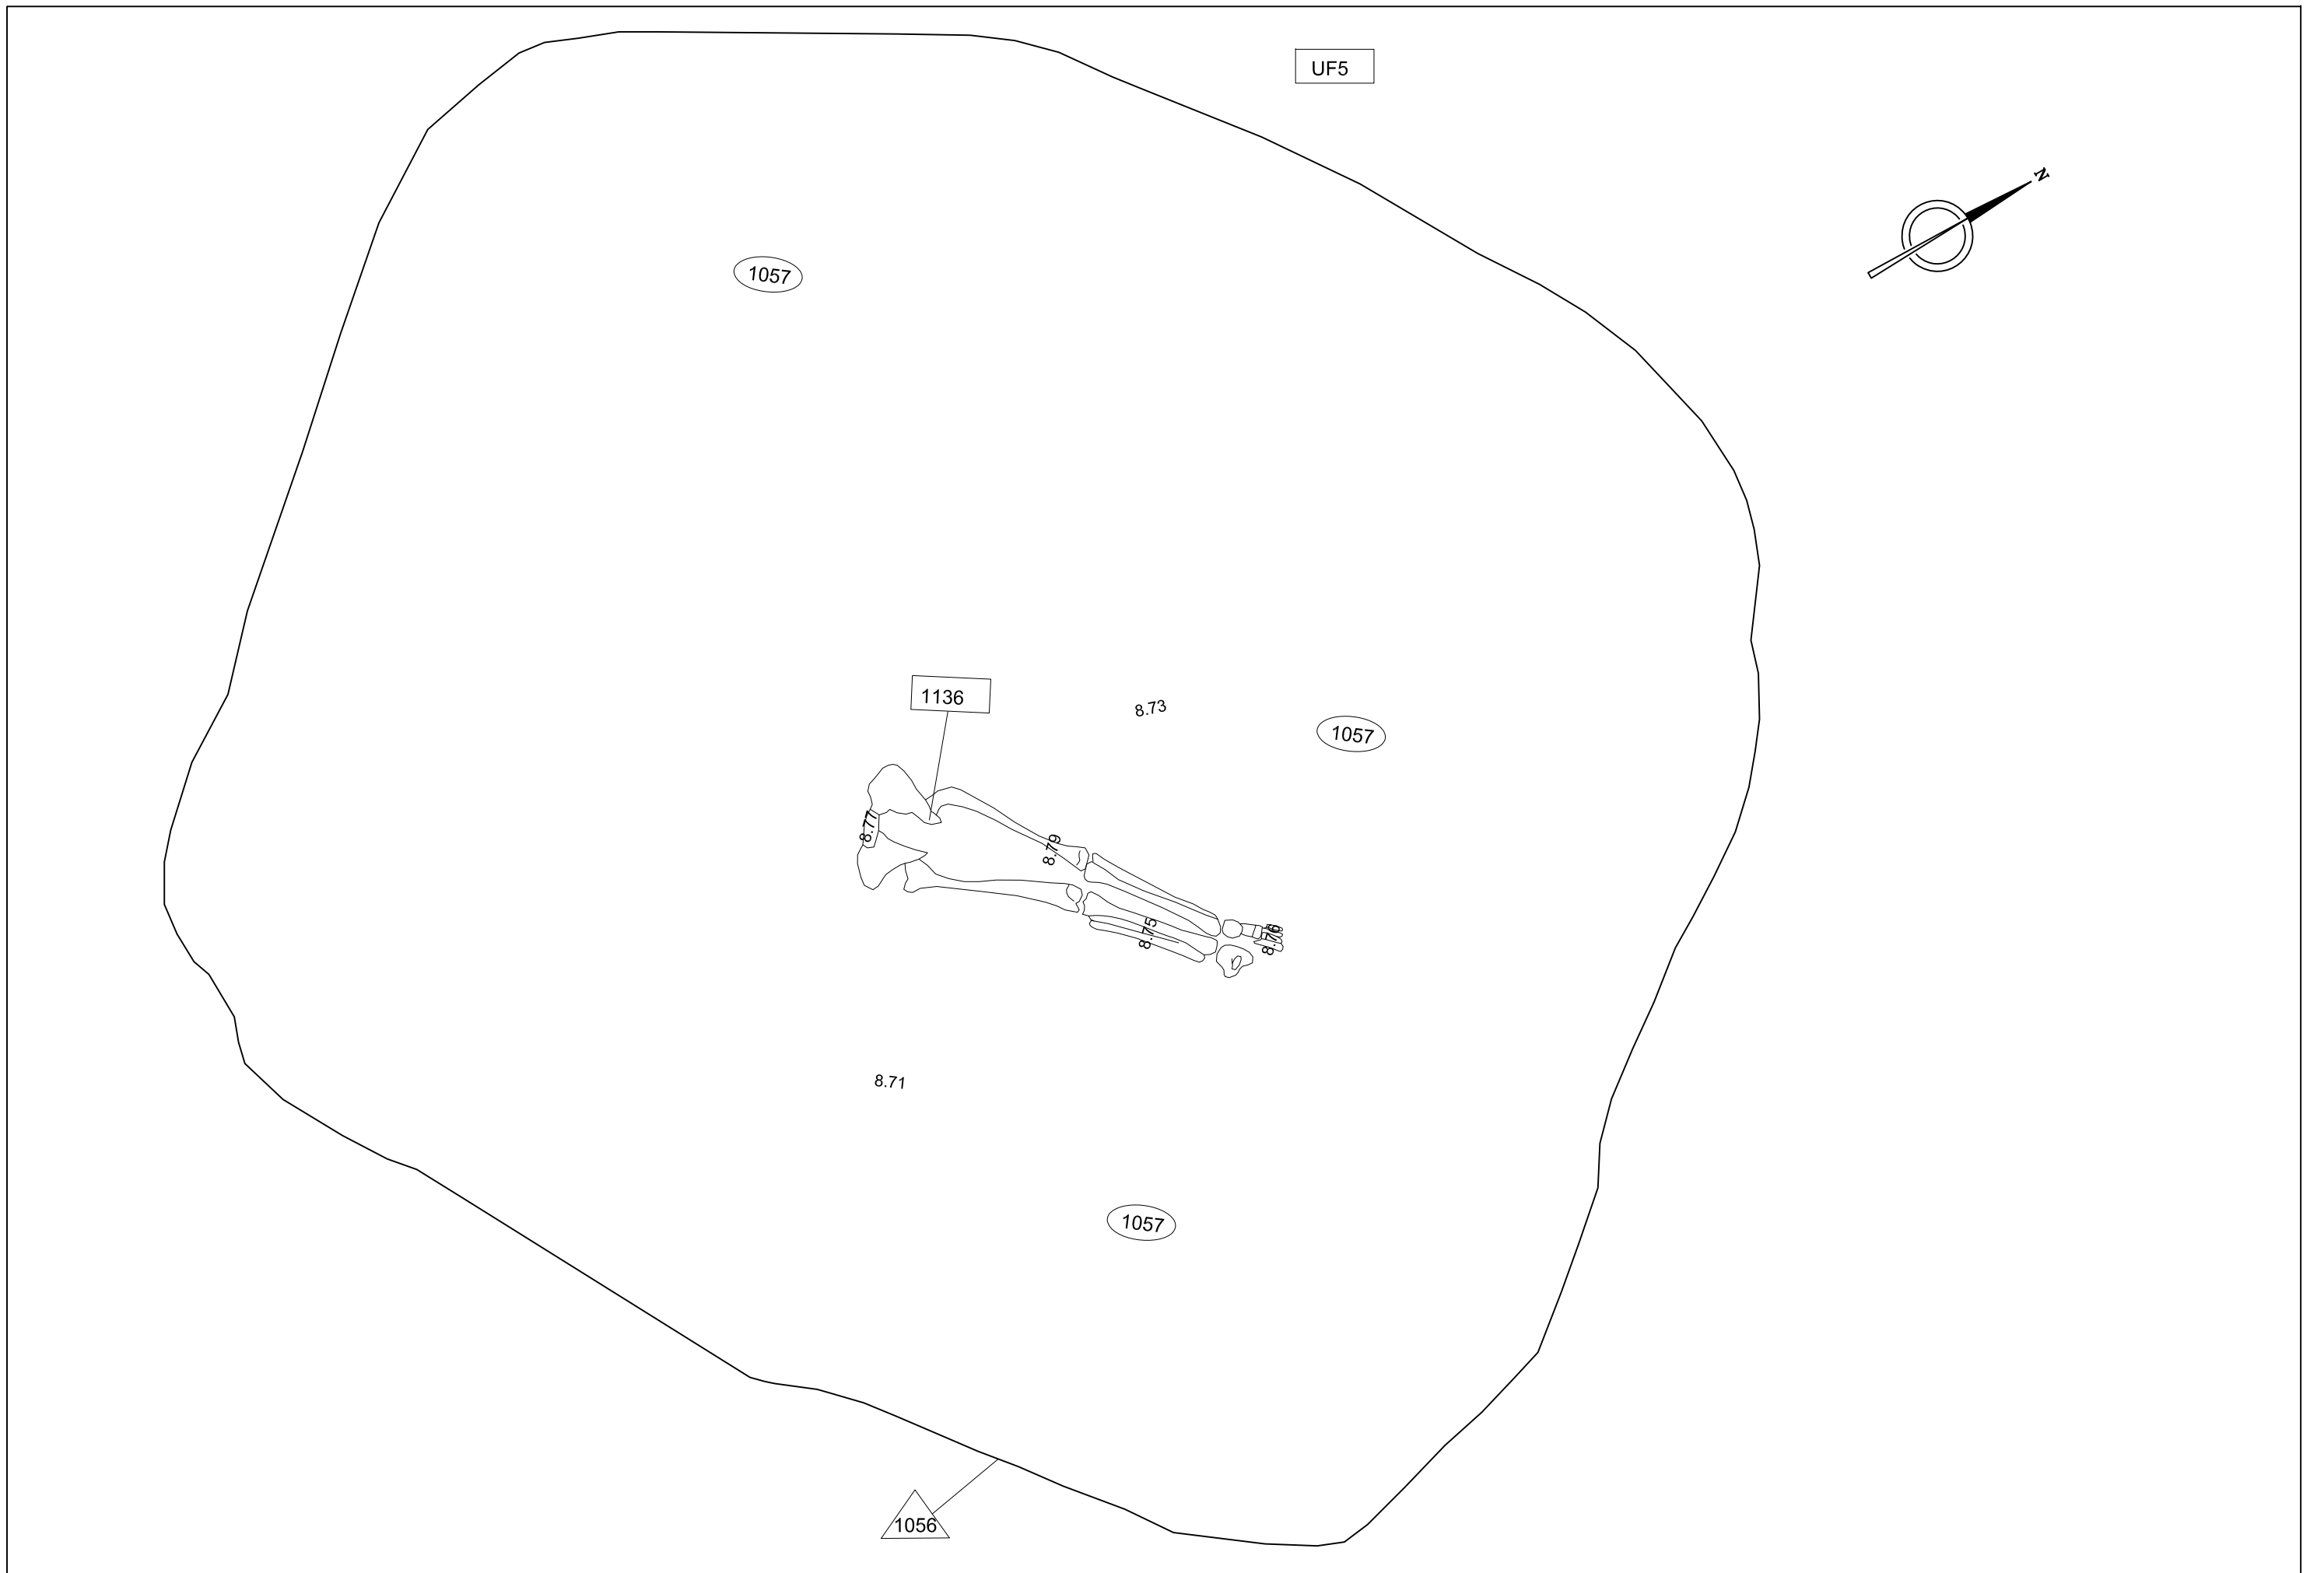

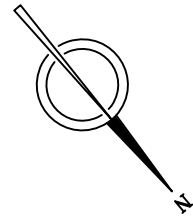

UF7

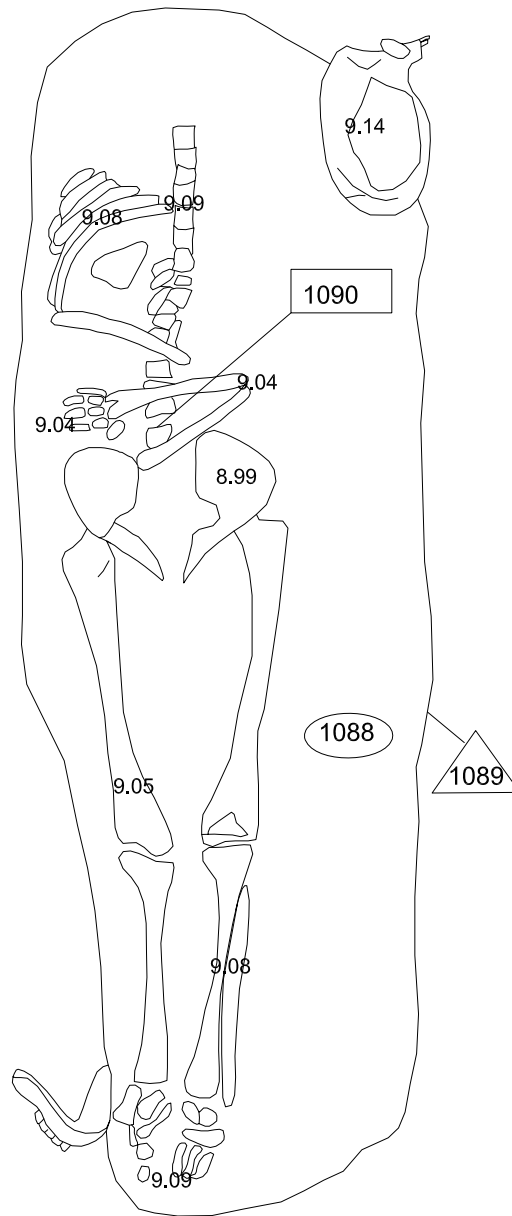

Projecte:

Intervenció arqueològica Hospital 140-142, Carme 101-109
(Barcelona, Barcelonès) CODI MUHBA 045/07

ESCALES:

1:10

Original DIN A-4



GRÀFICA

Fuili:

39



ARQUEÒLEG:

Vanesa Triay

PLANIMETRIA:

Lluís Juan
Vanesa Triay



Nom:

Fossa simple UF7 amb individu UE1090

Data:

Març 2010

UF8

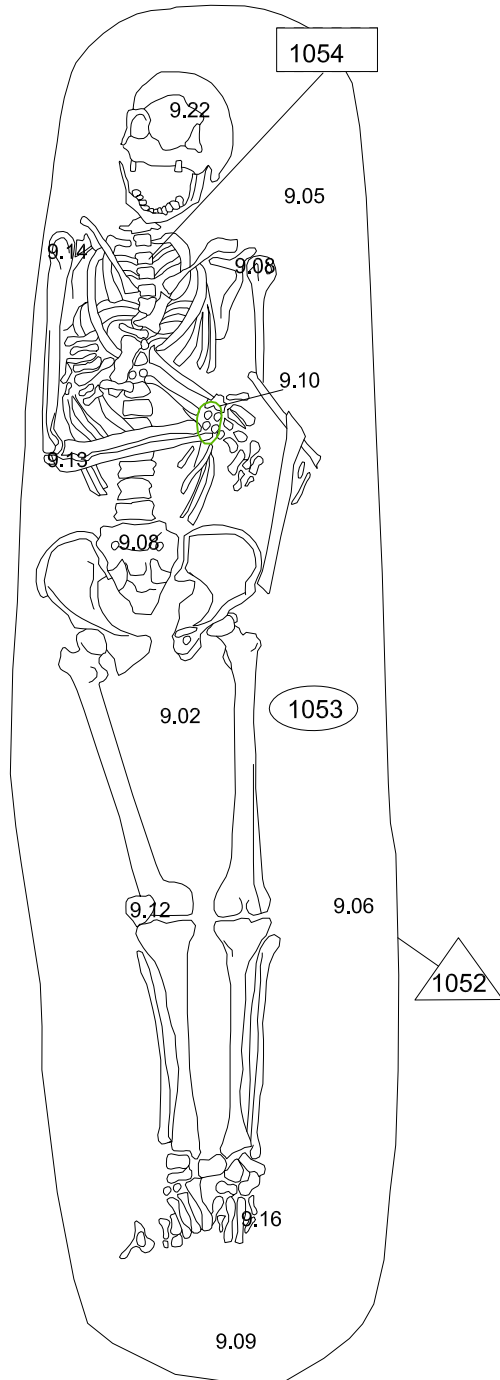
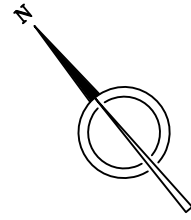


Rosari
MHC B 032934



Projecte: Intervenció arqueològica Hospital 140-142, Carme 101-109 (Barcelona, Barcelonès) CODI MUHBA 045/07		ESCALES: 1:10 Original DIN A-4		0  0,5		Full: 40	
ARQUEÒLEG: Vanessa Triay		PLANIMETRIA: Míriam Esqué Vanessa Triay		Nom: Fossa simple UF8 amb Individu UE1054		Data: Març 2010	




UF9
i
UF17

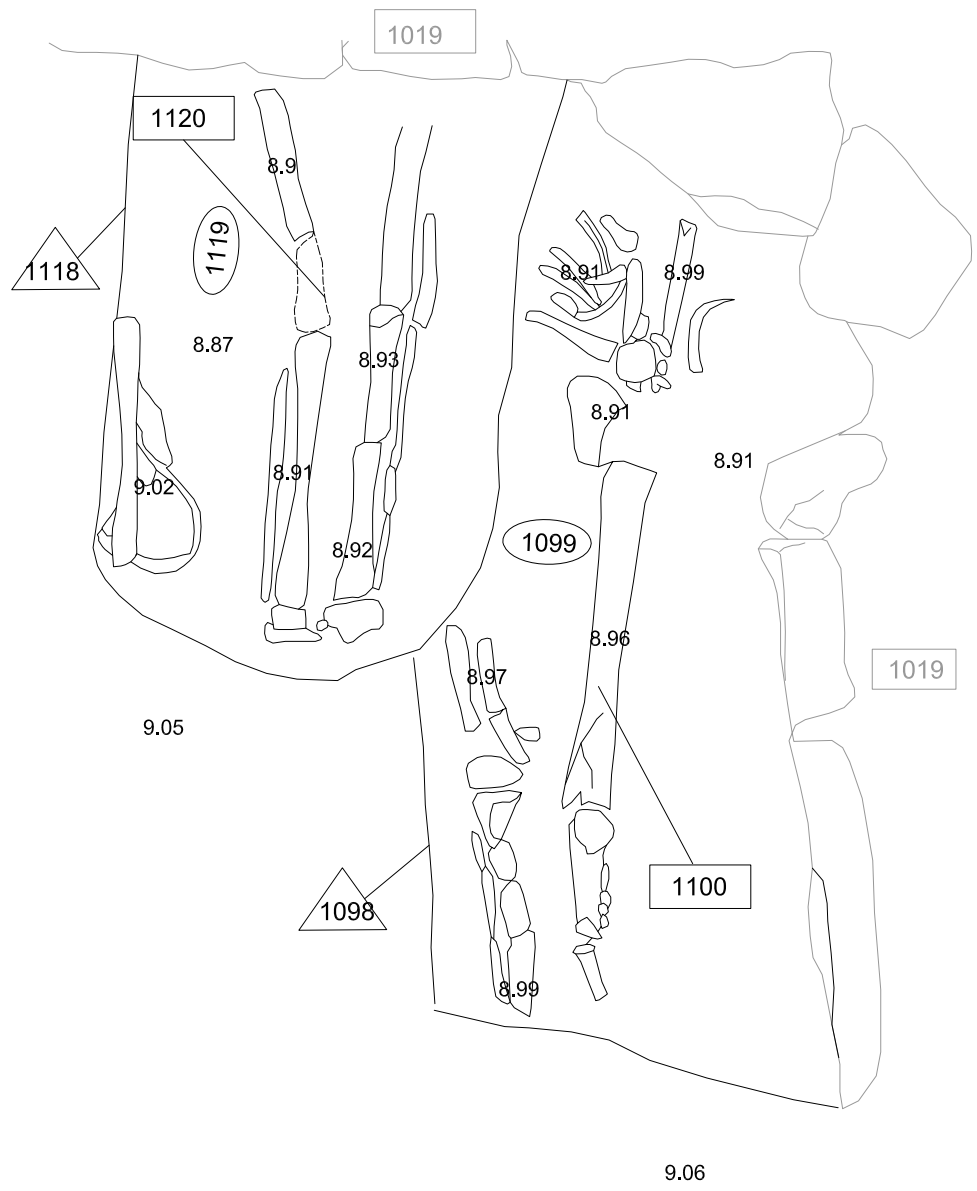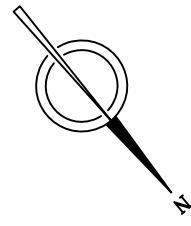



Projecte: Intervenció arqueològica Hospital 140-142, Carme 101-109 (Barcelona, Barcelonès) CODI MUHBA 045/07		ESCALES: 1:10 Original DIN A-4		Full: 41	
ARQUEÒLEG: Vanessa Triay		PLANIMETRIA: Lluís Juan Vanessa Triay		Data: Març 2010	
		Nom: Fossa simple UF9 amb individu UE1100 i UF17 amb individu UE1120		GRÀFICA 	

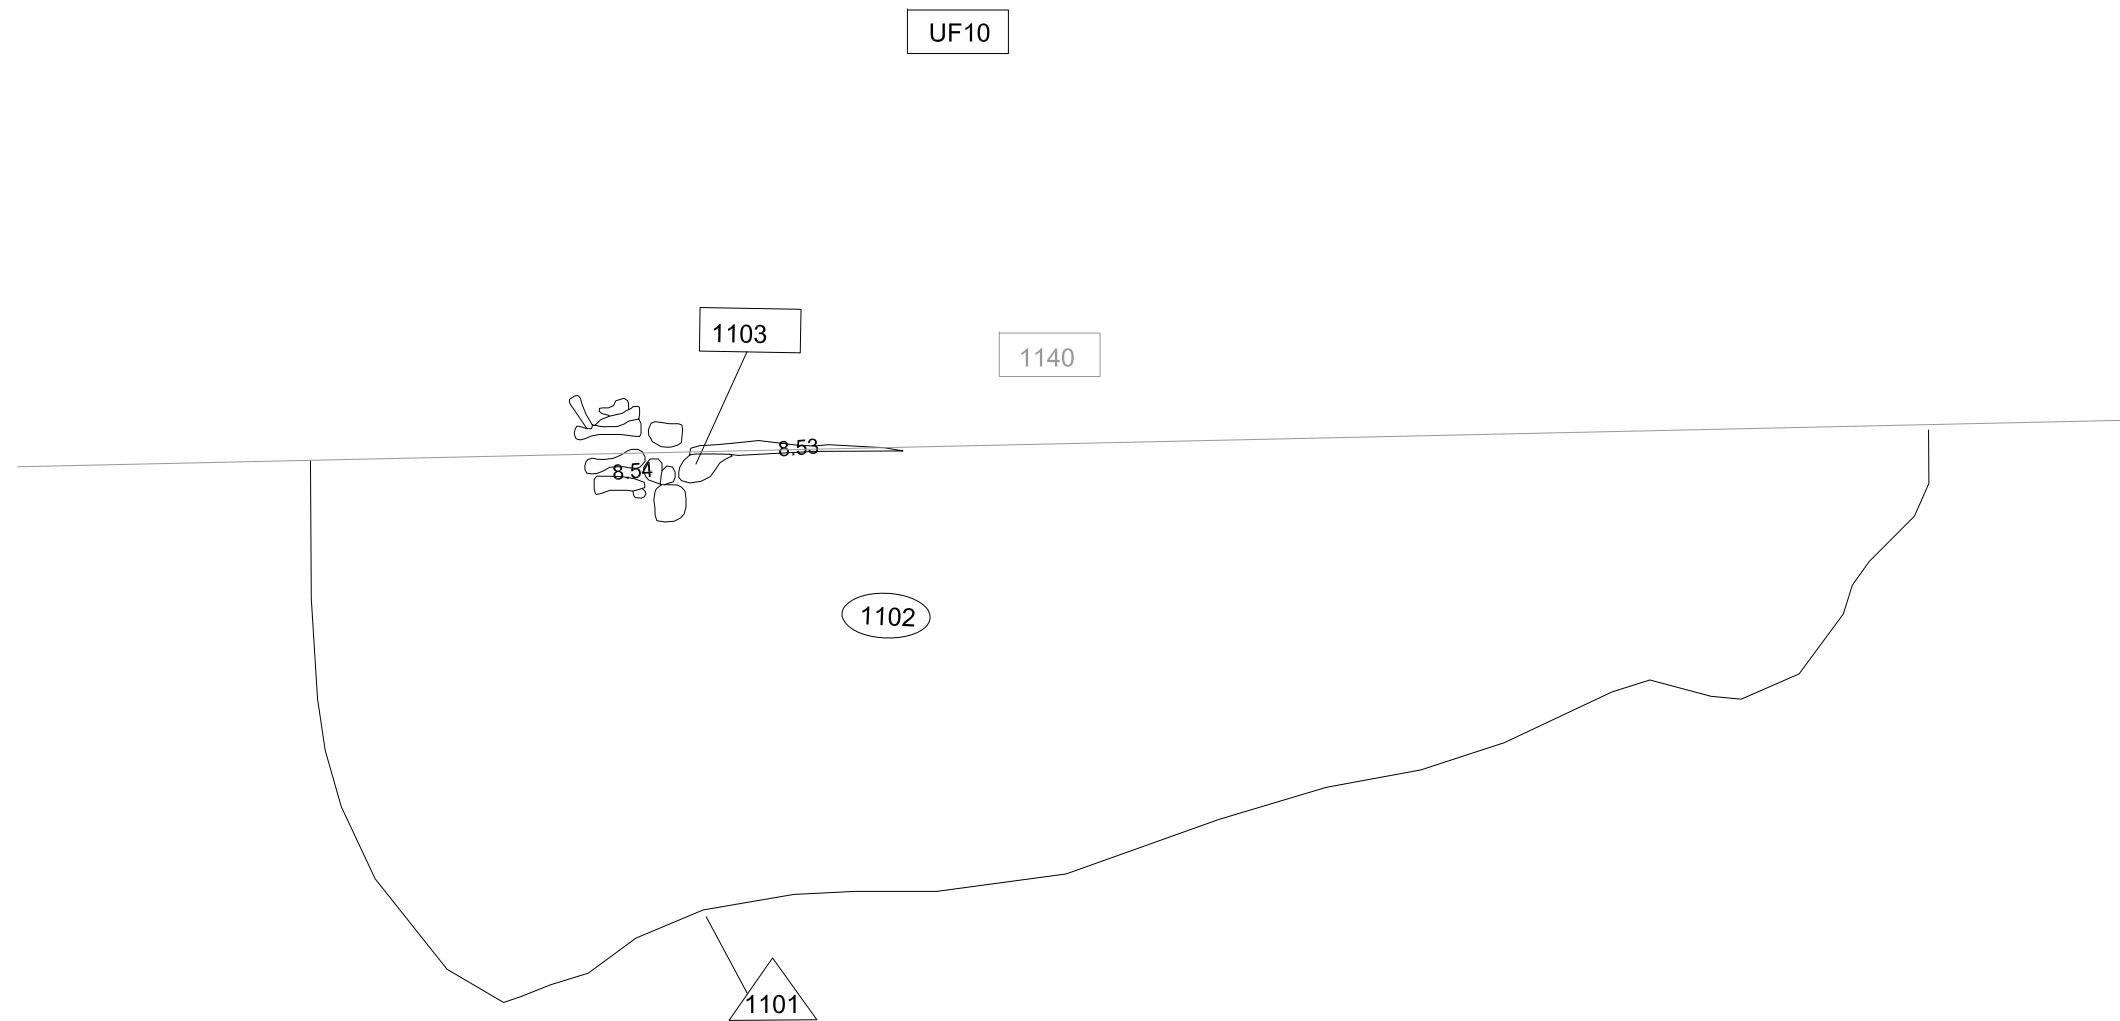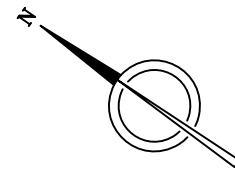

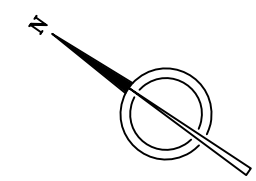




UF10

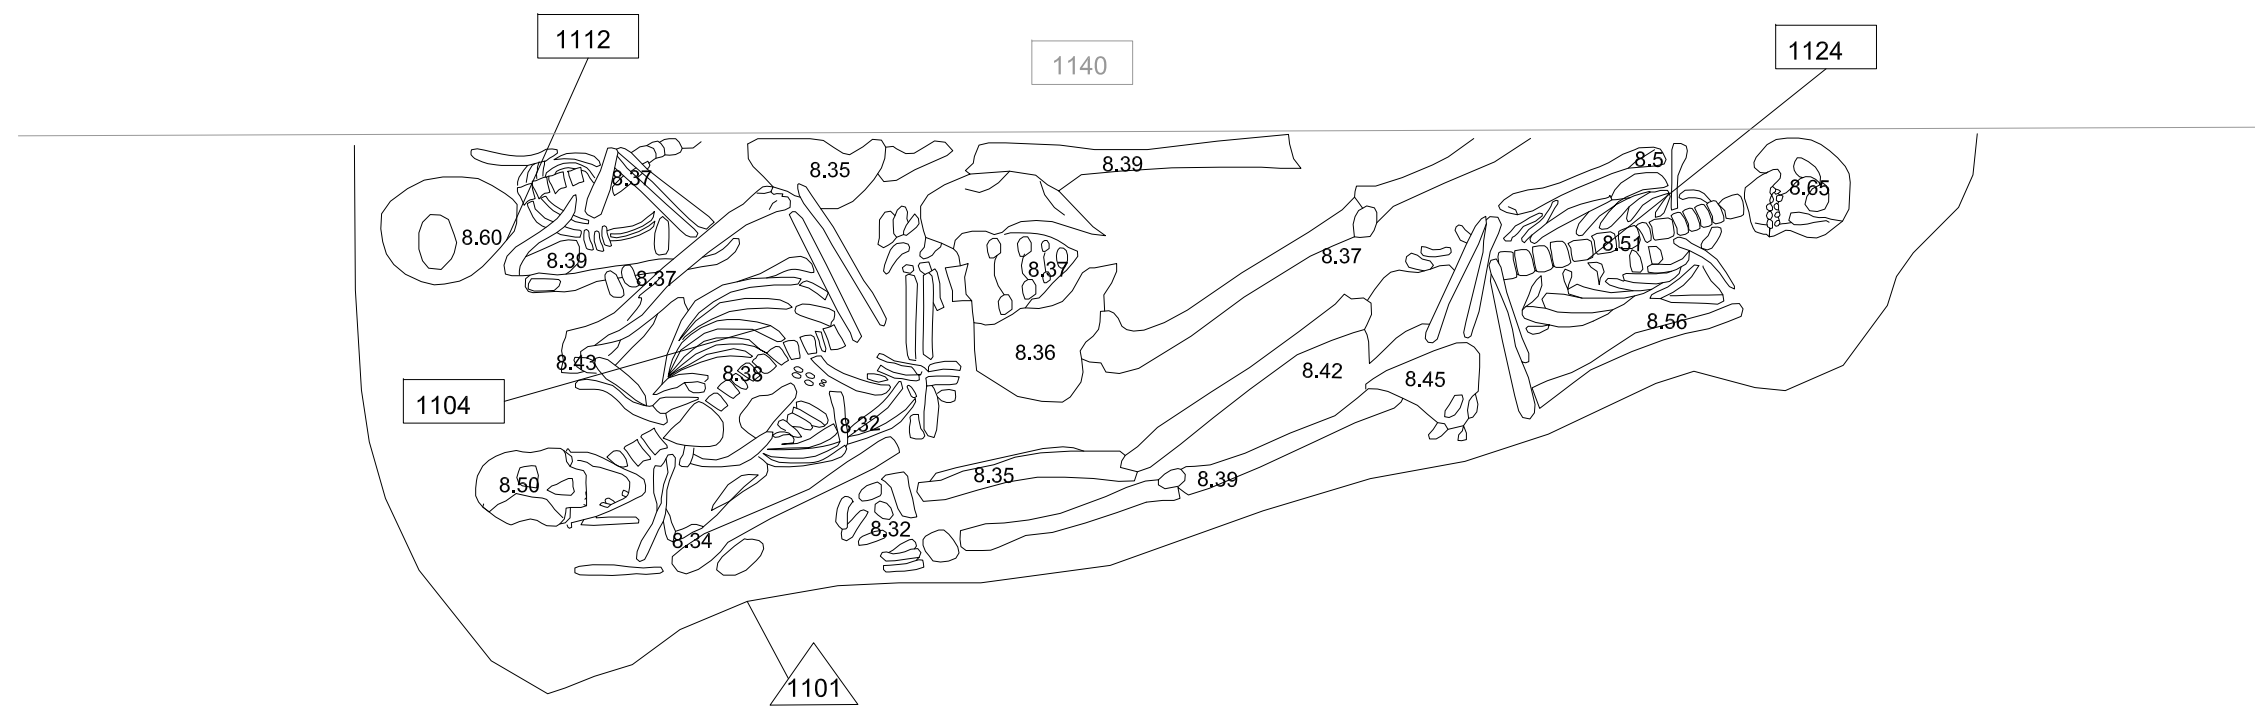


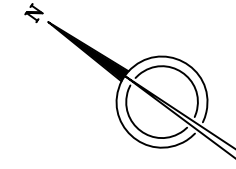


UF10

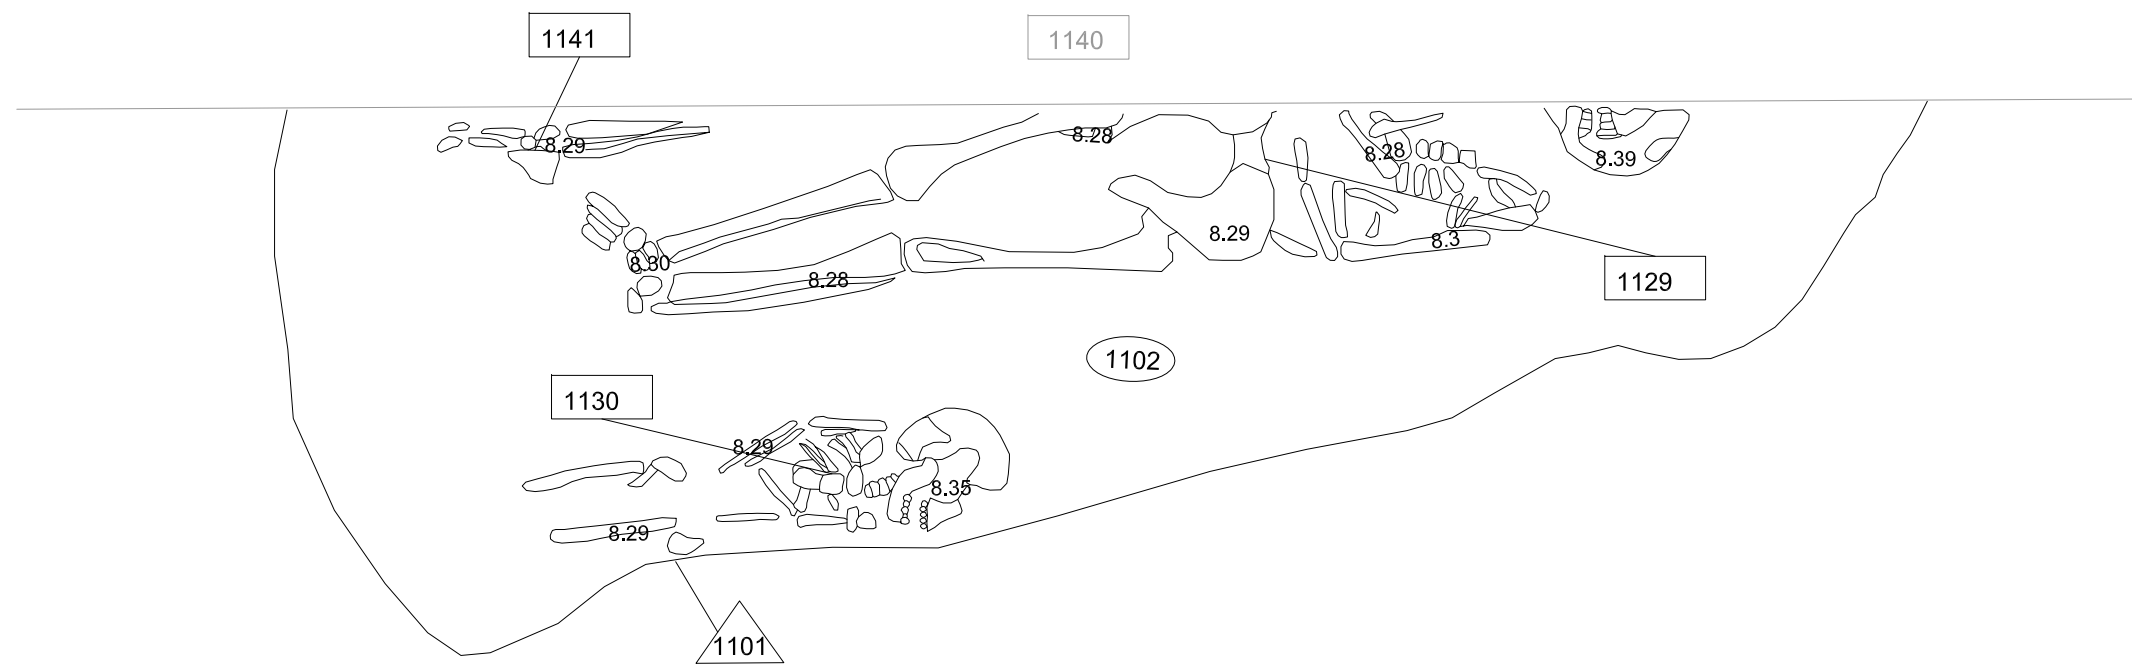

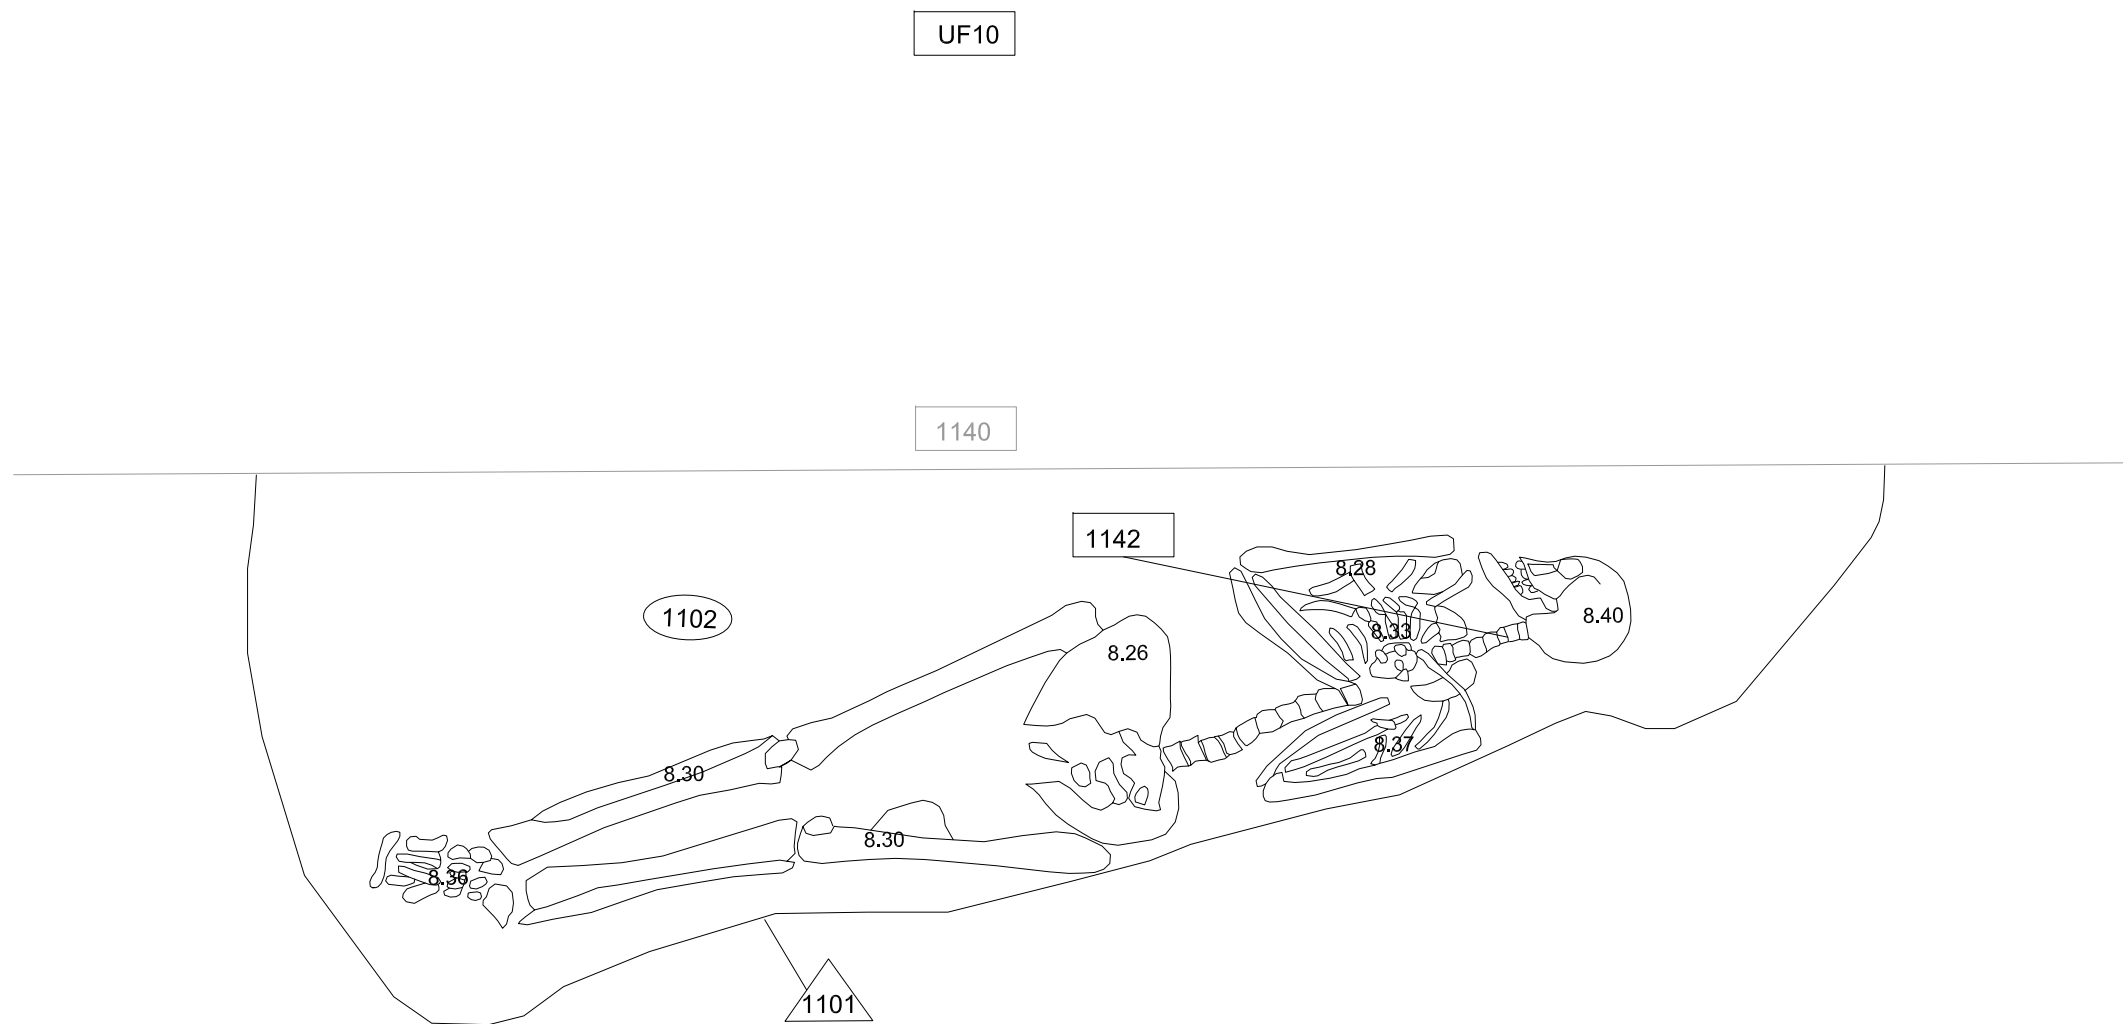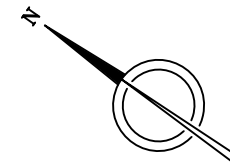

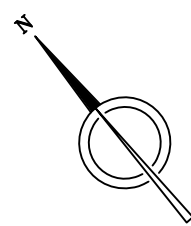


UF11

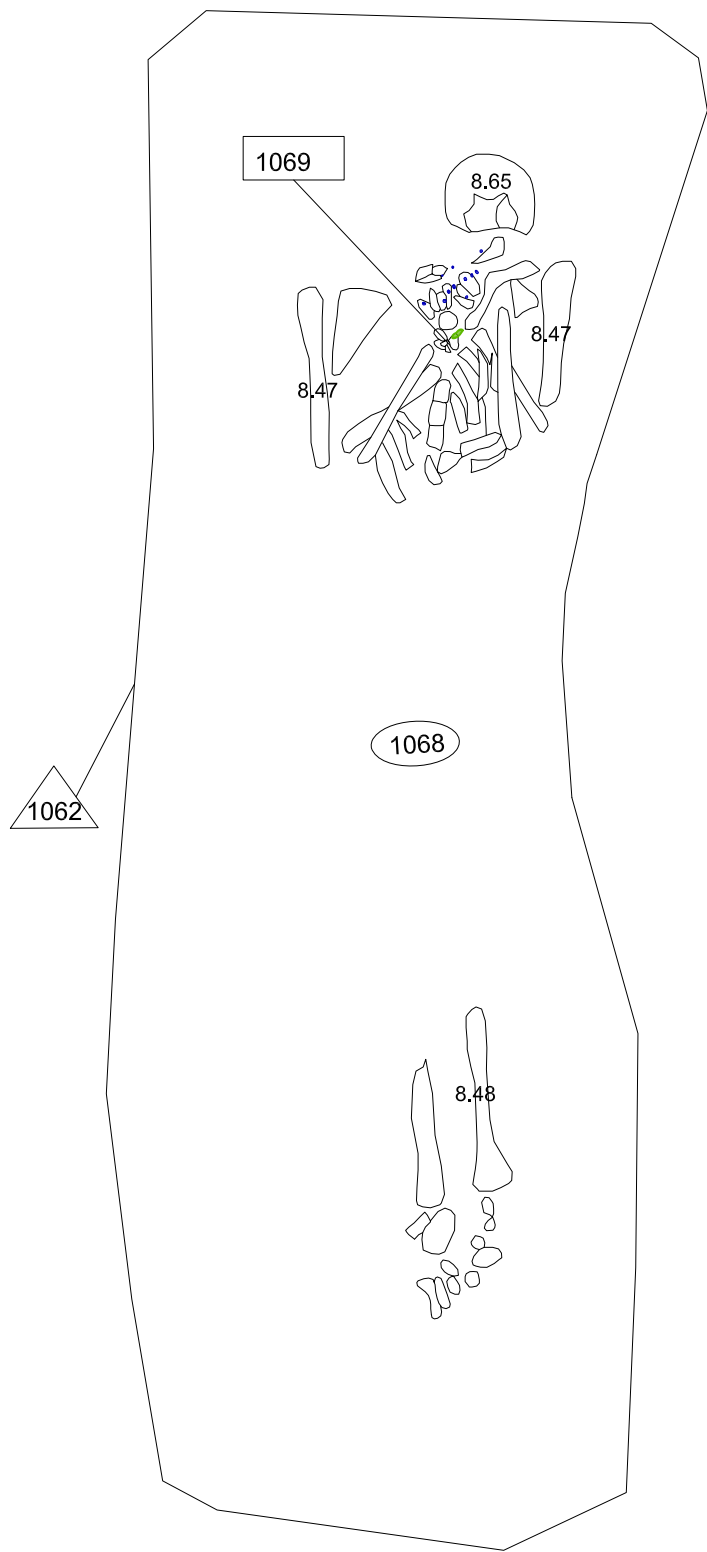


— Medalla
MHCB 032929
— Denes
MHCB 032936

Projecte: Intervenció arqueològica Hospital 140-142, Carme 101-109 (Barcelona, Barcelonès) CODI MUHBA: 045/07		ESCALES: 1:10 Original DIN A-4		0 0.5 GRÀFICA		Full: 46
	ARQUEÒLEG: Vanessa Triay	PLANIMETRIA: Míriam Esqué Vanessa Triay	Nome: Fossa simple UF11 amb Individu UE1069	Data: Març 2010		

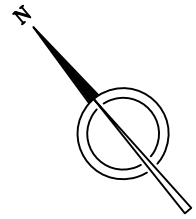

UF12

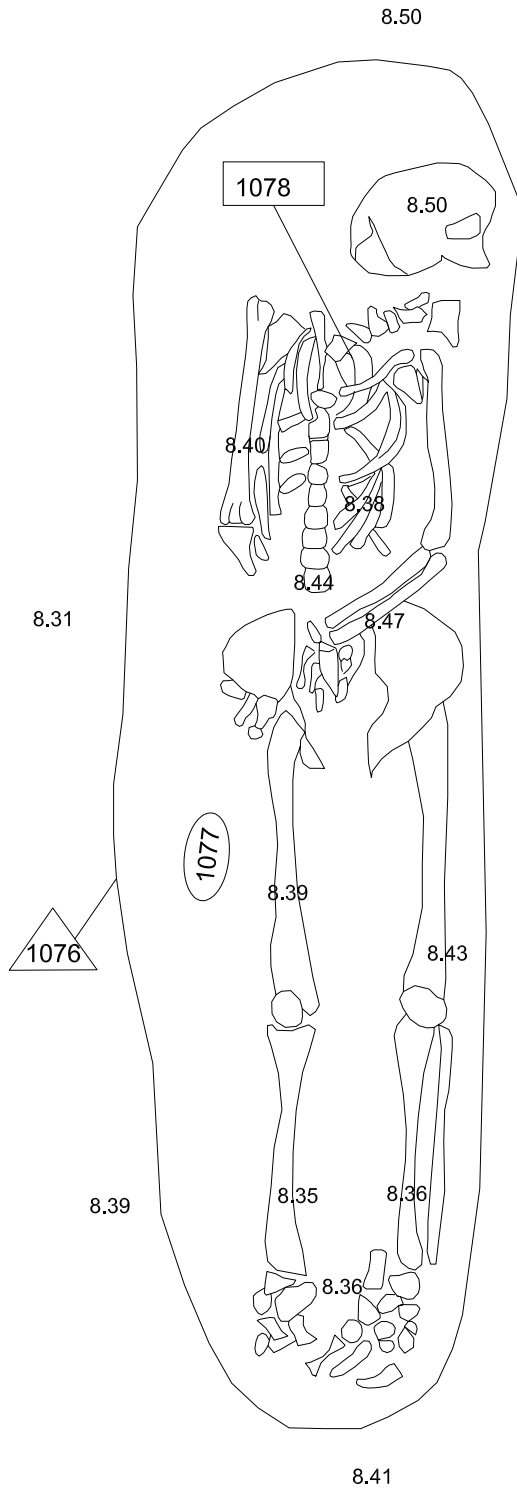

ESCALES:	1:10	0	0.5	Full:
	Original DIN A-4			47
		GRÀFICA		

Projecte: Intervenció arqueològica Hospital 140-142, Carme 101-109 (Barcelona, Barcelonès) CODI MUHBA 045/07




ARQUEÒLEG:
Vanessa Triay

PLANIMETRIA:
Míriam Esqué
Vanessa Triay

Nom:
Fossa simple UF12 amb Individu UE1078

Data:
Març 2010

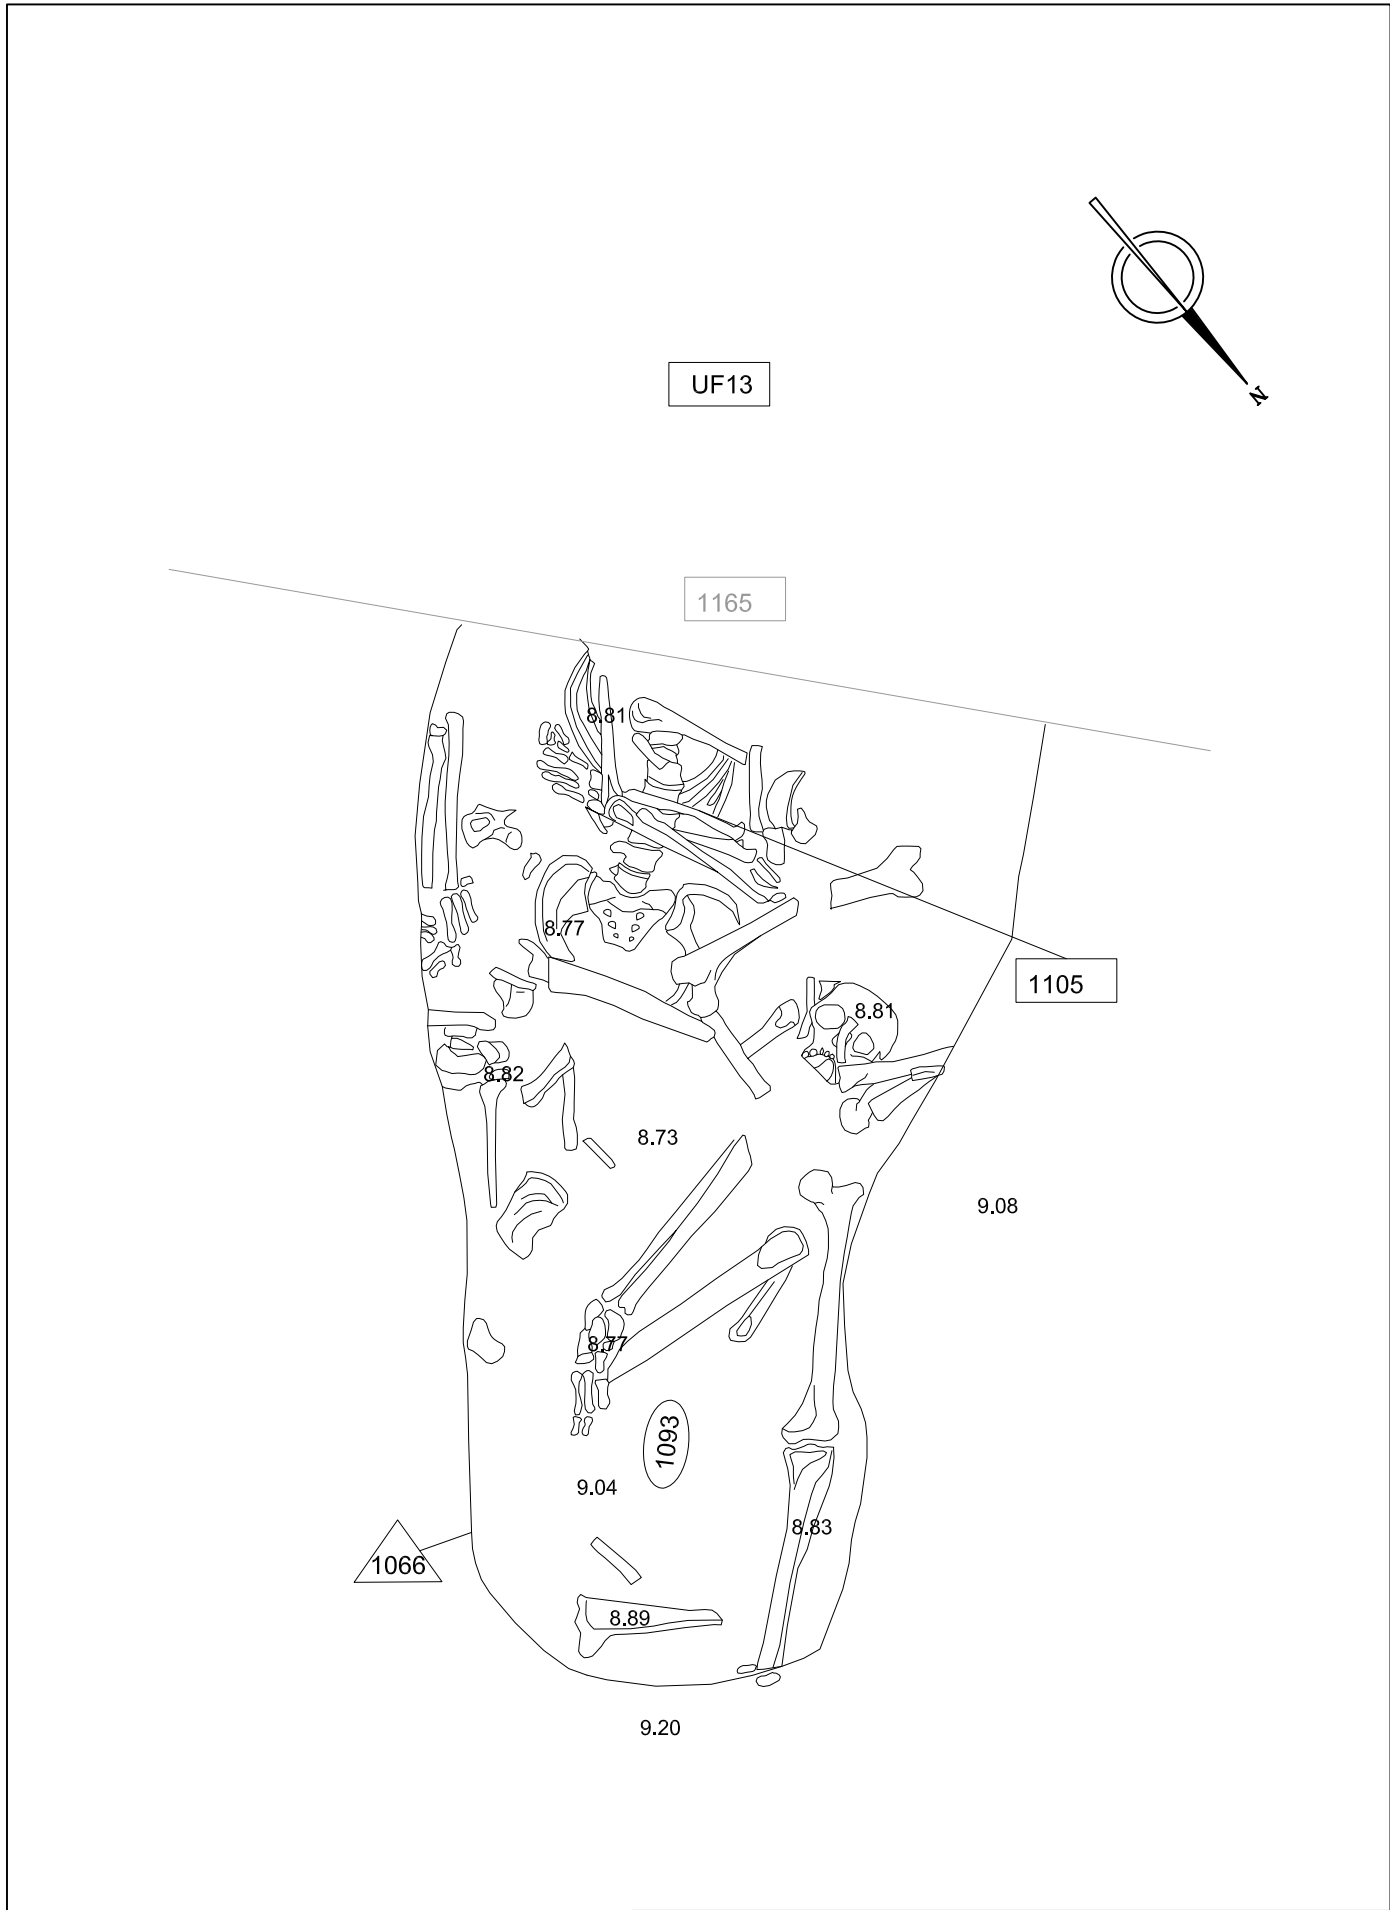

UF13

1165

1105

1066

1093

9.04

8.89

9.20

8.77

8.73

8.82

8.77

8.81

8.83

8.81

9.08



Projecte: Intervenció arqueològica Hospital 140-142, Carme 101-109 (Barcelona, Barcelonès) CODI MUHBA 045/07		ESCALES: 1:10 Original DIN A-4		Full: 48	
ARQUEÒLEG: Vanesa Triay		PLANIMETRIA: Míriam Esqué Vanesa Triay		Nom: Fossa simple UF13 amb Individu UE1105	
				Data: Març 2010	




GRÀFICA

UF14

1082

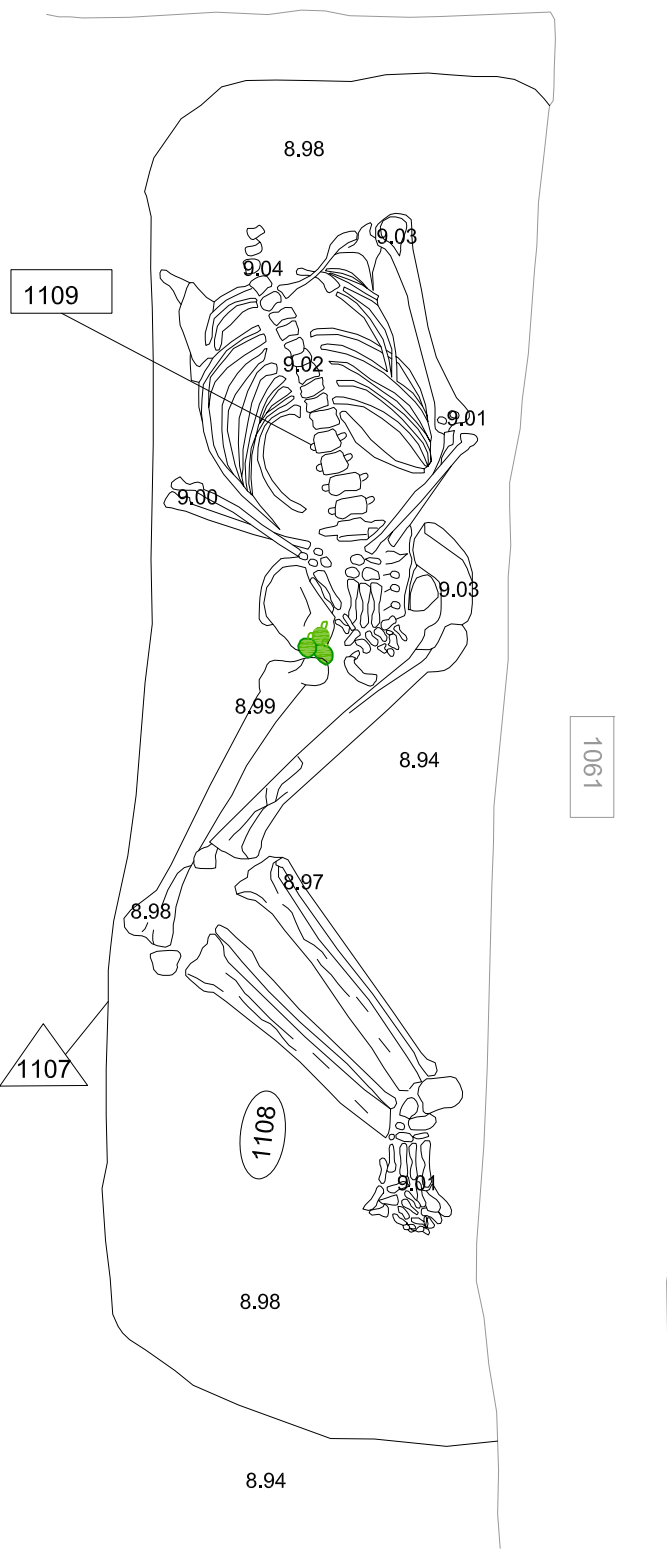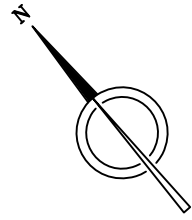

 Medalles
 MHCB 032924
 MHCB 032930
 MHCB 032931

ESCALES:

1:10

Original DIN A-4



GRÀFICA

Fuill:

49

Projecte:
 Intervenció arqueològica Hospital 140-142, Carme 101-109
 (Barcelona, Barcelonès) CODI MUHBA 045/07





ARQUEÒLEG:
 Vanesa Triay

PLANIMETRIA:
 Míriam Esqué
 Vanesa Triay

Nom:
 Fossa simple UF14 amb Individu UE1109

Data:
 Març 2010

UF15

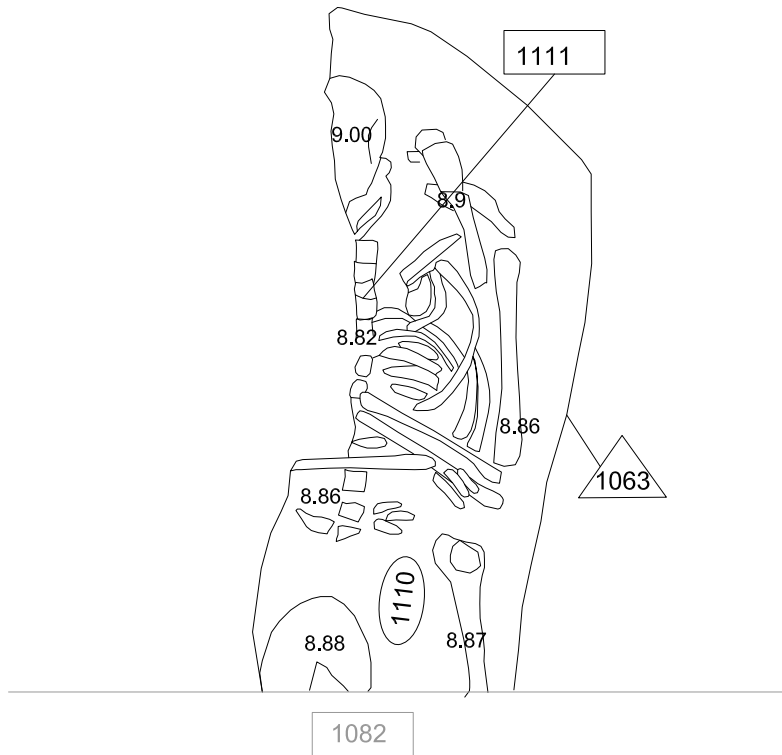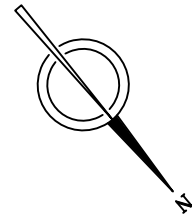

Projecte: Intervenció arqueològica Hospital 140-142, Carme 101-109 (Barcelona, Barcelonès) CODI MUHBA 045/07

ESCALES:

1:10

Original DIN A-4



GRÀFICA

Fall:

50





ARQUEÒLEG:
Vanessa Triay

PLANIMETRIA:
Lluís Juan
Vanessa Triay

Nom:
Fossa simple UF15 amb IndlvdU UE1111

Data:
Març 2010

UF16

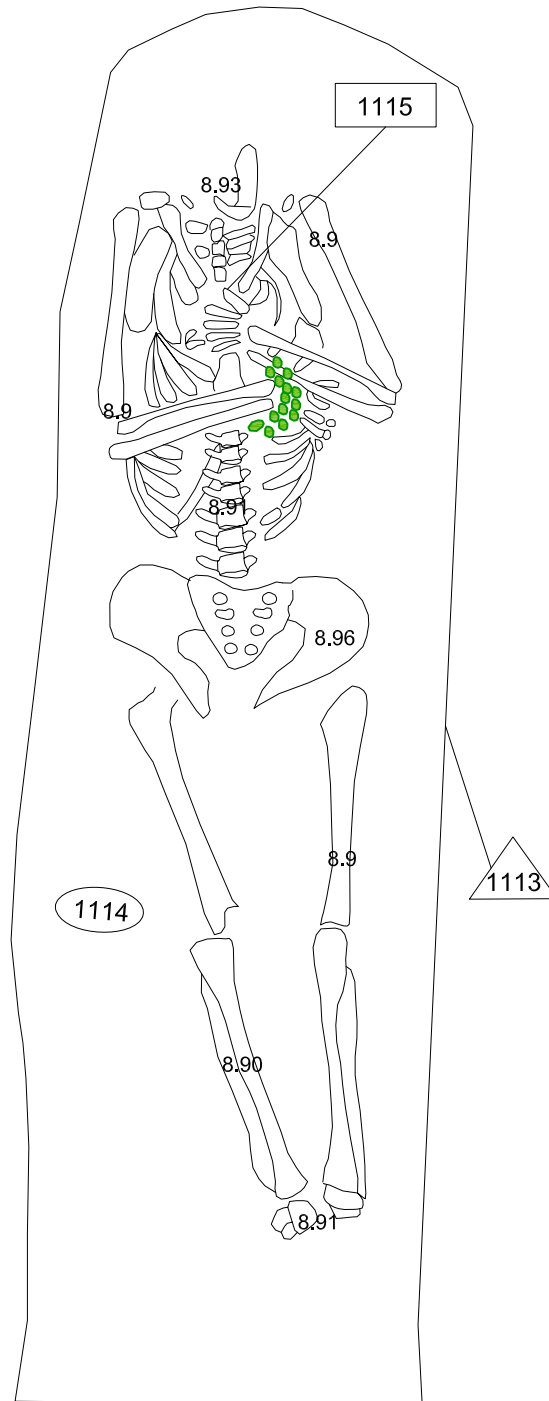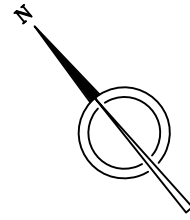

— Rosari
MHCB 032933

Projecte:

Intervenció arqueològica Hospital 140-142, Carme 101-109
(Barcelona, Barcelonès) CODI MUHBA 045/07

ESCALES:

1:10

Original DIN A-4



GRÀFICA

Foli:

51



ARQUEÒLEG:

Vanesa Triay

PLANIMETRIA:


Lluís Juan
Vanesa Triay

Nom:


Fossa simple UF16 amb Individu UE1115

Data:

Març 2010

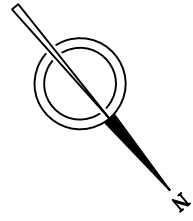

UF18
i
UF19

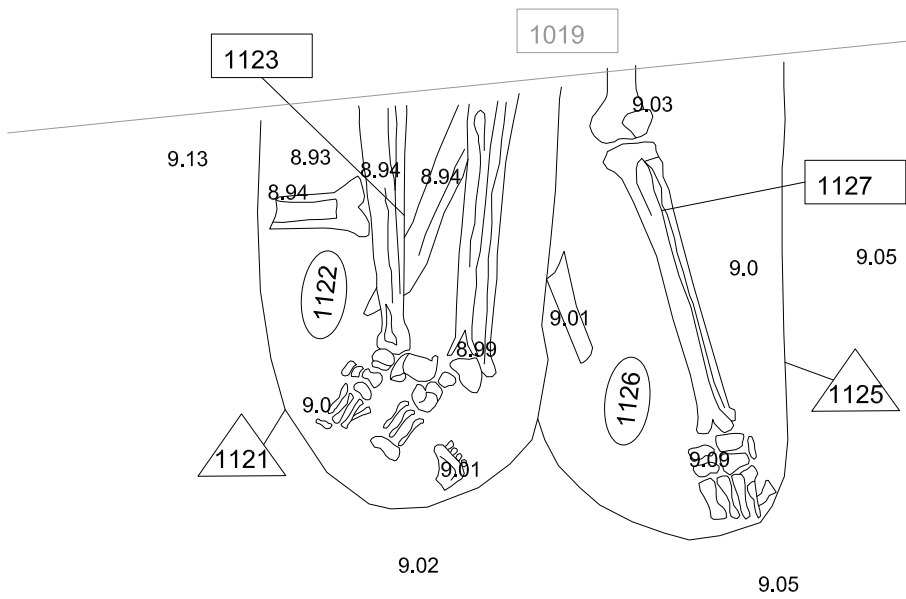

Projecte:

Intervenció arqueològica Hospital 140-142, Carme 101-109
(Barcelona, Barcelonès) CODI MUHBA 045/07

ESCALES:

1:10

Original DIN A-4



GRÀFICA

Foli:

52



ARQUEÒLEG:

Vanessa Triay

PLANIMETRIA:


Lluís Juan
Vanessa Triay

Nom:

Fossa simple UF18 amb Individu UE1123 i UF19 amb
Individu UE1127


Data:

Març 2010

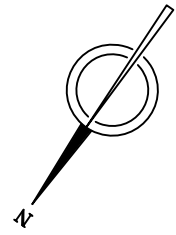


UF20

8.86

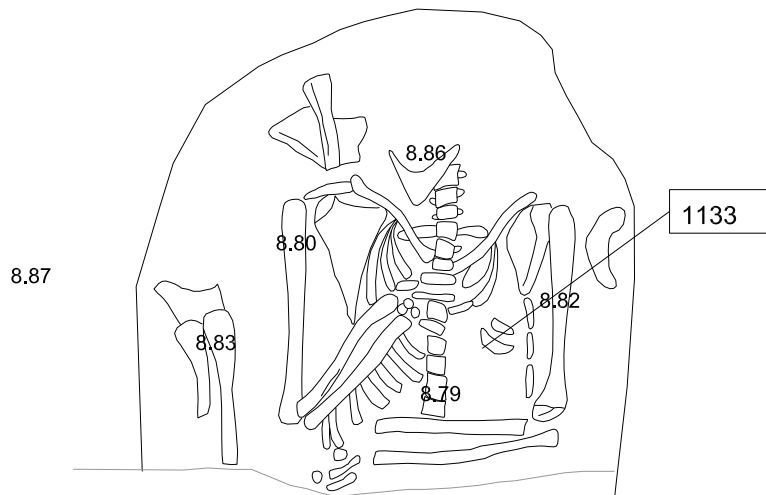

UF15

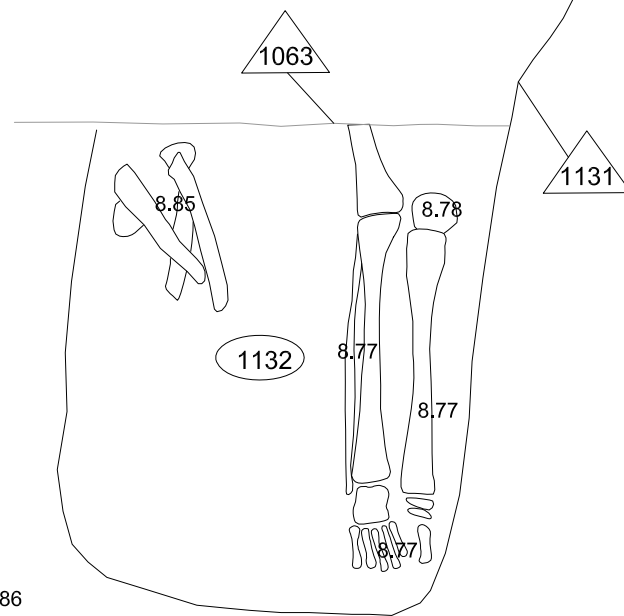

ESCALES:

1:10



Original DIN A-4

GRÁFICA

Fuili:

53

Projecte:

Intervenció arqueològica Hospital 140-142, Carme 101-109
(Barcelona, Barcelonès) CODI MUHBA 045/07



ARQUEÒLEG:

Vanesa Triay

PLANIMETRIA:


Lluís Juan
Vanesa Triay

Nom:


Fossa simple UF20 amb Individu UE1133

Data:

Març 2010

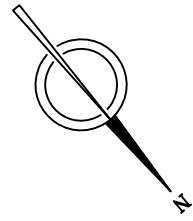

UF21

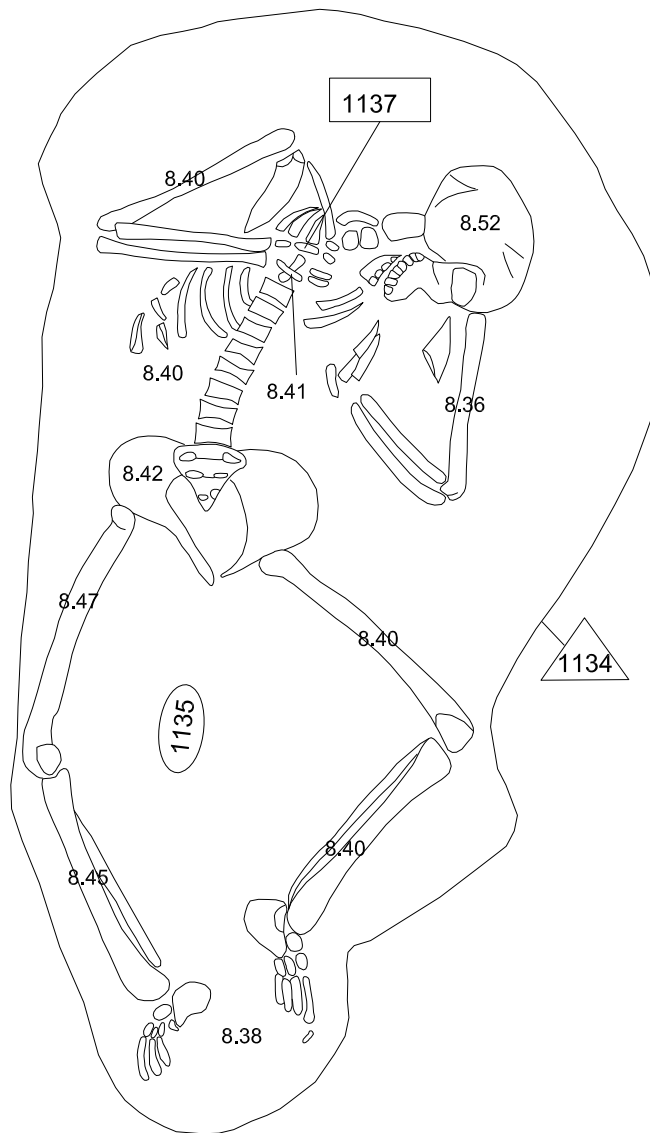

Projecte:

Intervenció arqueològica Hospital 140-142, Carme 101-109
(Barcelona, Barcelonès) CODI MUHBA 045/07

ESCALES:

1:10

Original DIN A-4



GRÀFICA

Full:

54



ARQUEÒLEG:

Vanessa Triay

PLANIMETRIA:


Lluís Juan
Vanessa Triay

Nom:


Fossa simple UF21 amb Individu UE1137

Data:

Març 2010

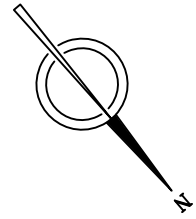

UF22

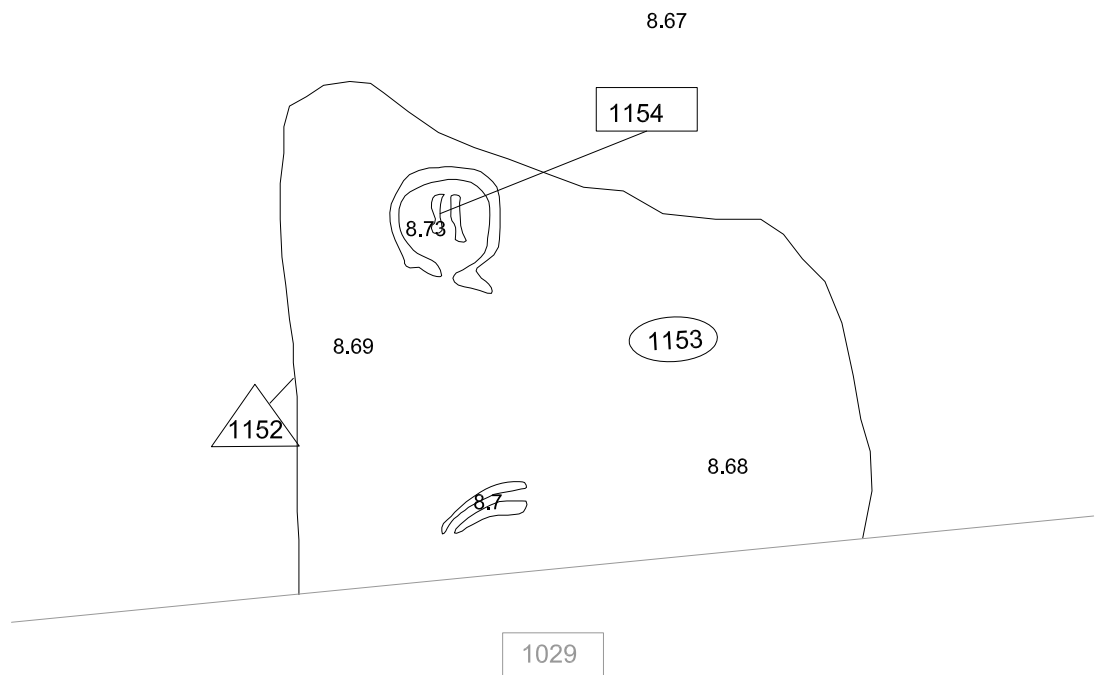

Projecte:
Intervenció arqueològica Hospital 140-142, Carme 101-109
(Barcelona, Barcelonès) CODI MUHBA 045/07

ESCALES:

1:10

Original DIN A-4



GRÀFICA

Fuili:

55





ARQUEÒLEG:
Vanessa Triay



PLANIMETRIA:
Lluís Juan
Vanessa Triay


Nom:
Fossa simple UF22 amb Indivdu UE1154

Data:
Març 2010

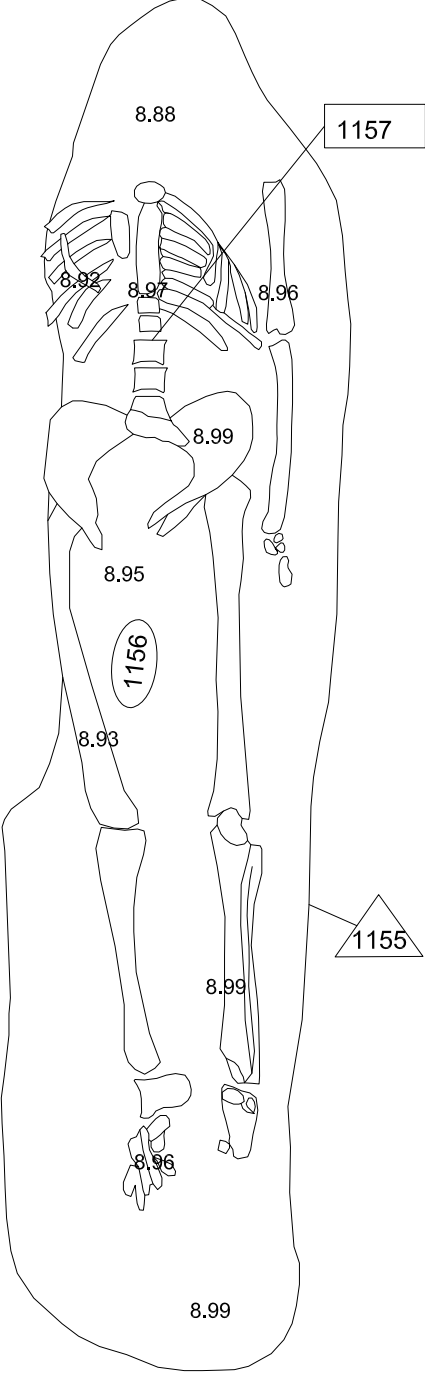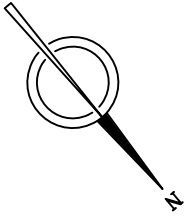
UF23



Projecte: Intervenció arqueològica Hospital 140-142, Carme 101-109 (Barcelona, Barcelonès) CODI MUHBA 045/07	ESCALES: 1:10 Original DIN A-4 	Full: 56		
	ARQUEÒLEG: Vanesa Triay	PLANIMETRIA: Lluís Juan Vanesa Triay	Nom: Fossa simple UF23 amb Individu UE1157	Data: Març 2010

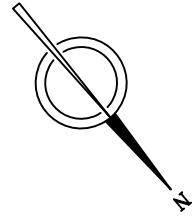



UF24

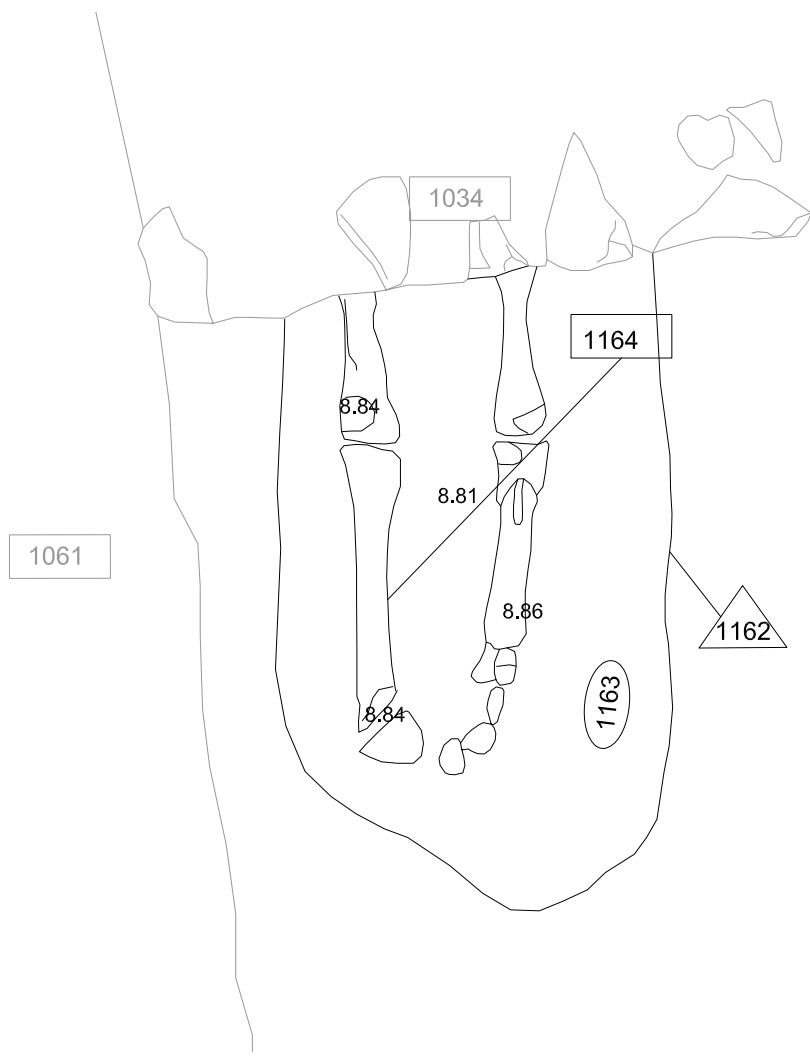


Projecte: Intervenció arqueològica Hospital 140-142, Carme 101-109 (Barcelona, Barcelonès) CODI MUHBA 045/07		ESCALES: 1:10 Original DIN A-4		Full: 57	
ARQUEÒLEG: Vanessa Triay		PLANIMETRIA: Lluís Juan Vanessa Triay		GRÀFICA	
Nom: Fossa simple UF24 amb individu UE1164		Data: Març 2010			




UF25

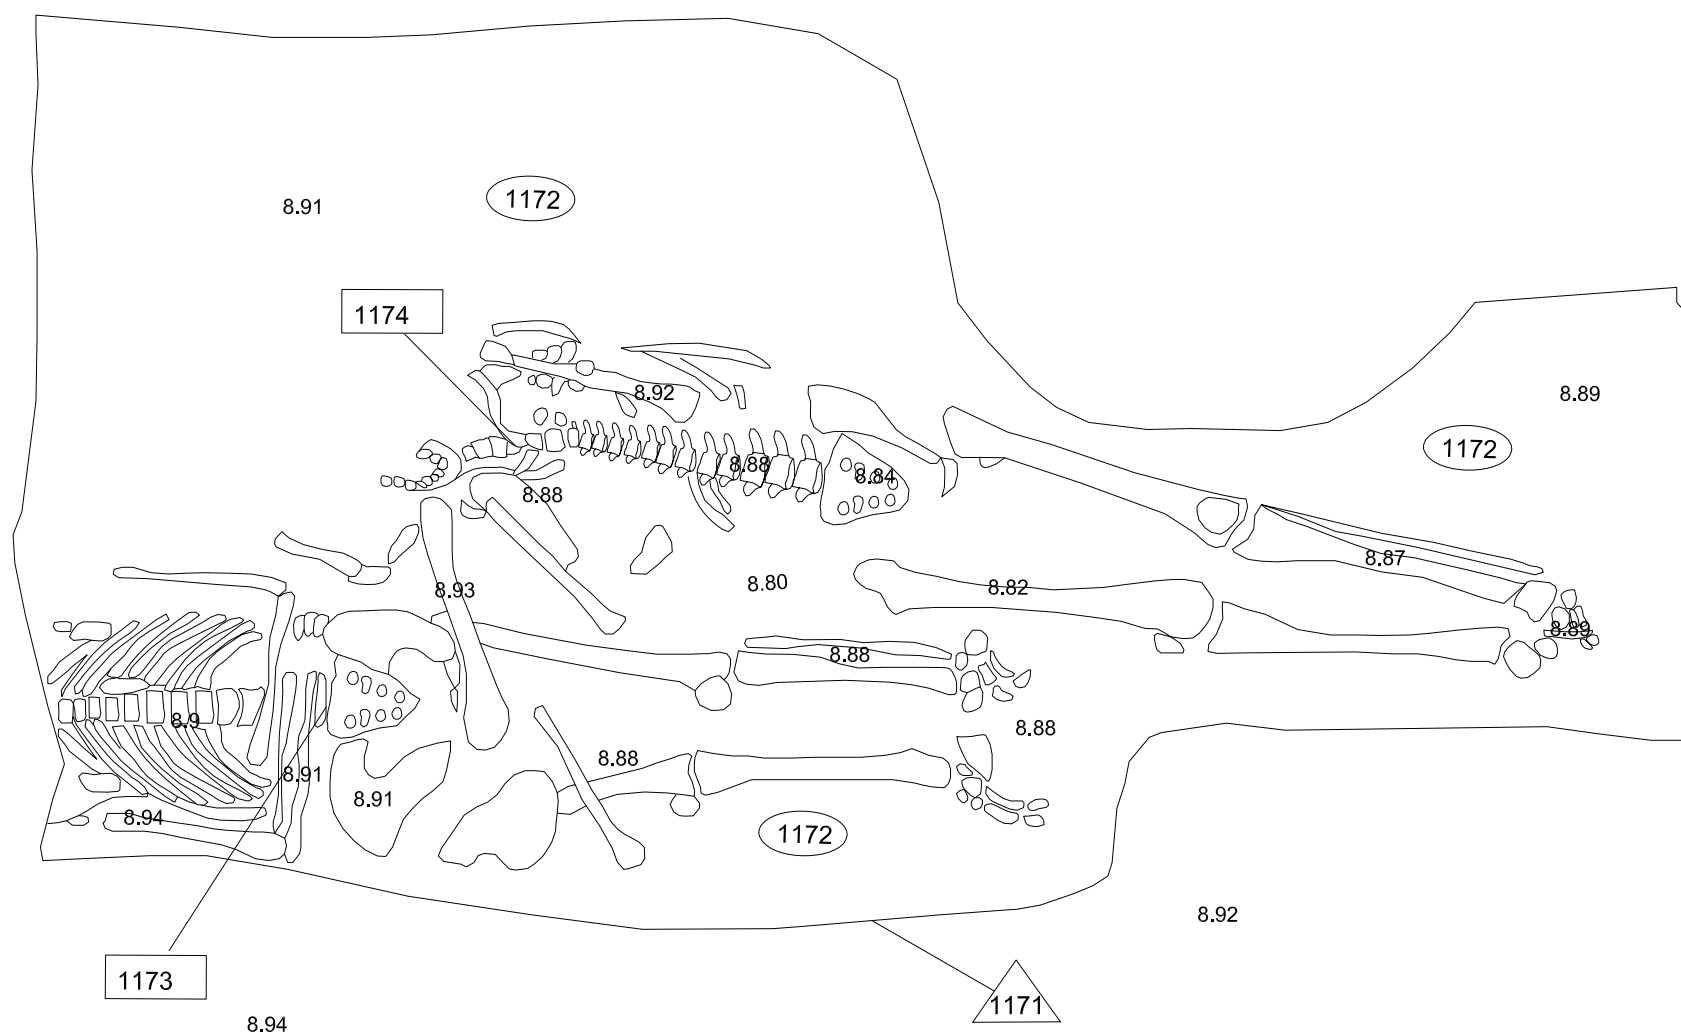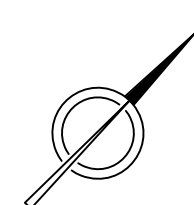

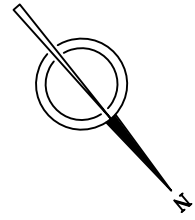


UF26

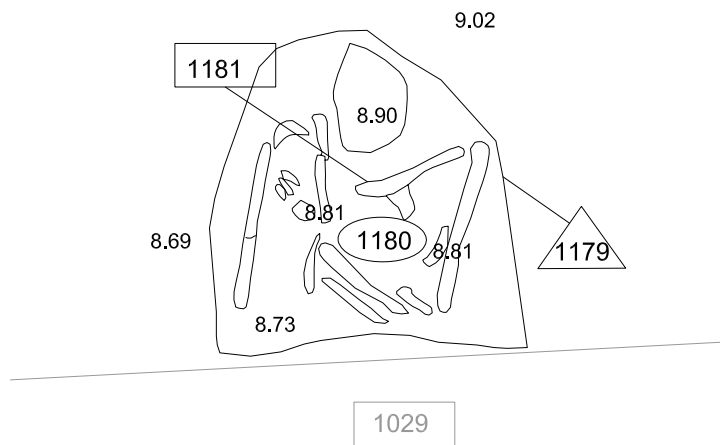


Projecte: Intervenció arqueològica Hospital 140-142, Carme 101-109 (Barcelona, Barcelonès) CODI MUHBA 045/07		ESCALES: 1:10 Original DIN A-4		Full: 59	
ARQUEÒLEG: Vanessa Triay		PLANIMETRIA: Lluís Juan Vanessa Triay		Nom: Fossa simple UF26 amb Individu UE1181	
		Data: Març 2010		GRÀFICA	

UF27

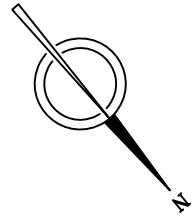

1185

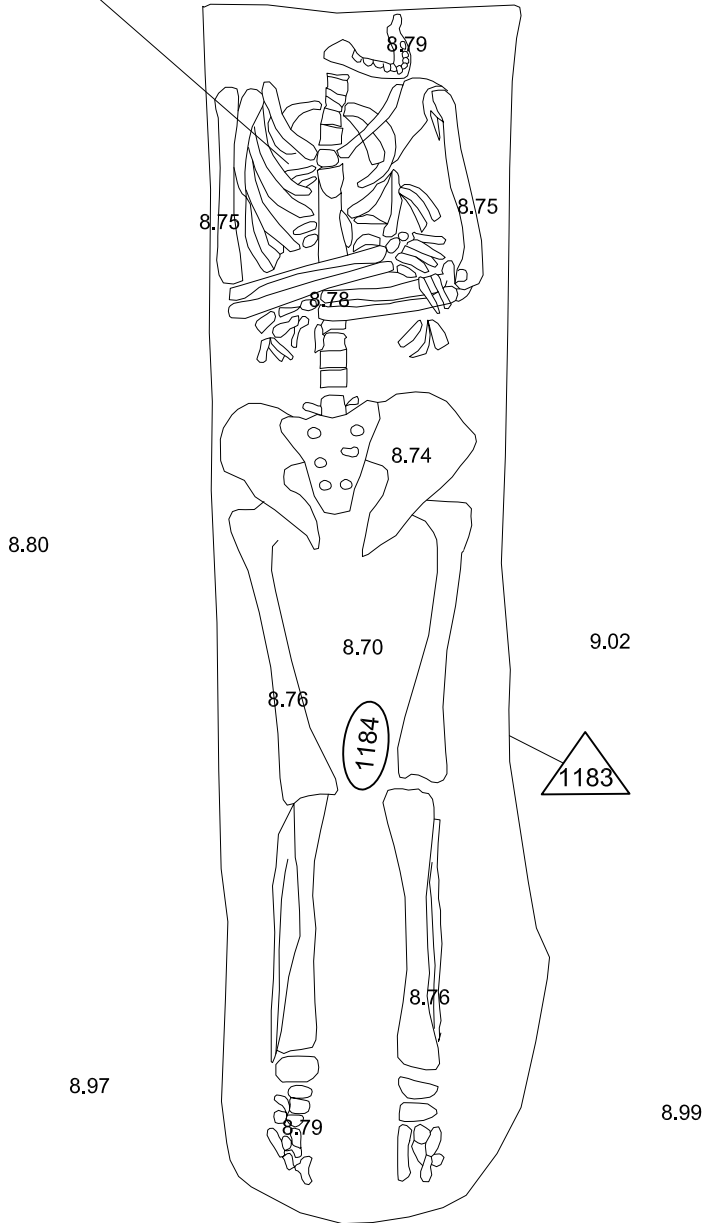

ESCALES:

1:10

Original DIN A-4



GRÀFICA

Fuill:

60

Projecte:

Intervenció arqueològica Hospital 140-142, Carme 101-109
(Barcelona, Barcelonès) CODI MUHBA 045/07

ARQUEÒLEG:

Vanessa Triay

PLANIMETRIA:

Lluís Juan
Vanessa Triay


Nom:

Fossa simple UF27 amb Individu UE1185


Data:

Març 2010



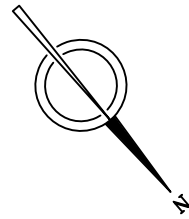

UF28

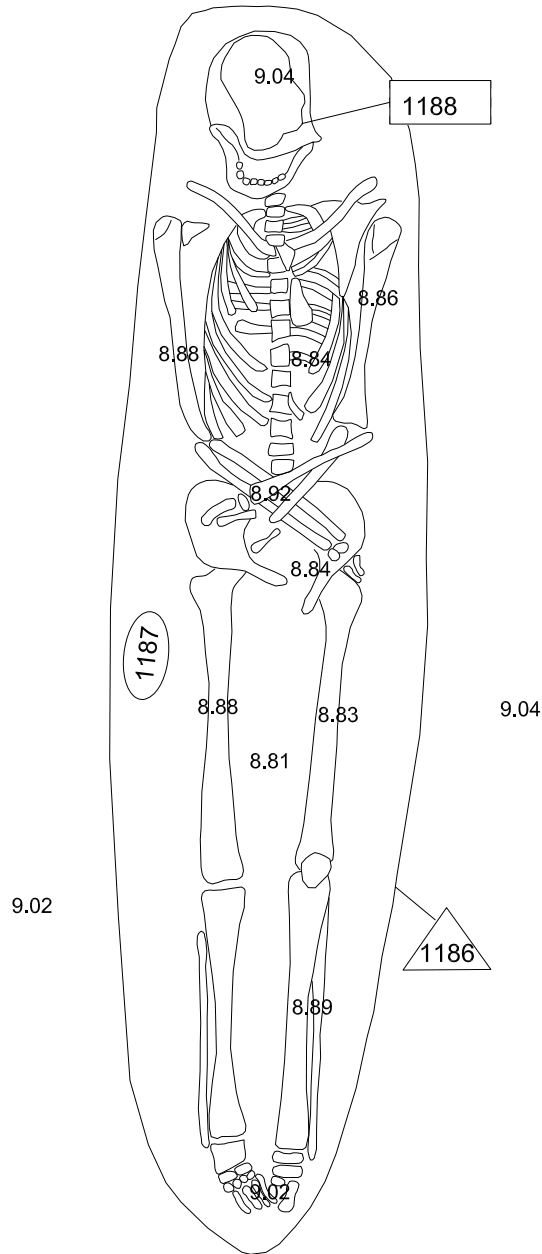

ESCALES:

1:10

Original DIN A-4



GRÀFICA

Fuili:

61

Projecte:

Intervenció arqueològica Hospital 140-142, Carme 101-109
(Barcelona, Barcelonès) CODI MUHBA 045/07



ARQUEÒLEG:

Vanesa Triay

PLANIMETRIA:

Lluís Juan
Vanesa Triay



Nom:

Fossa simple UF28 amb Individu UE1188

Data:

Març 2010

UF29

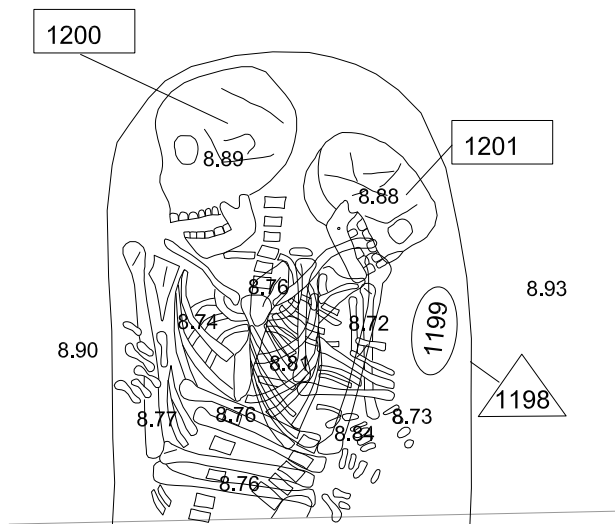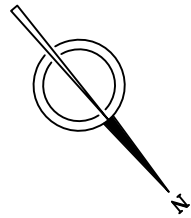

Projecte:

Intervenció arqueològica Hospital 140-142, Carme 101-109
(Barcelona, Barcelonès) CODI MUHBA 045/07

ESCALES:

1:10

Original DIN A-4



GRÀFICA

Foll:

62



ARQUEÒLEG:

Vanesa Triay

PLANIMETRIA:


Cristina Sayos
Vanesa Triay



Nom:


Fossa comuna UF29 amb Indivdus UE1200 i UE1201

Data:

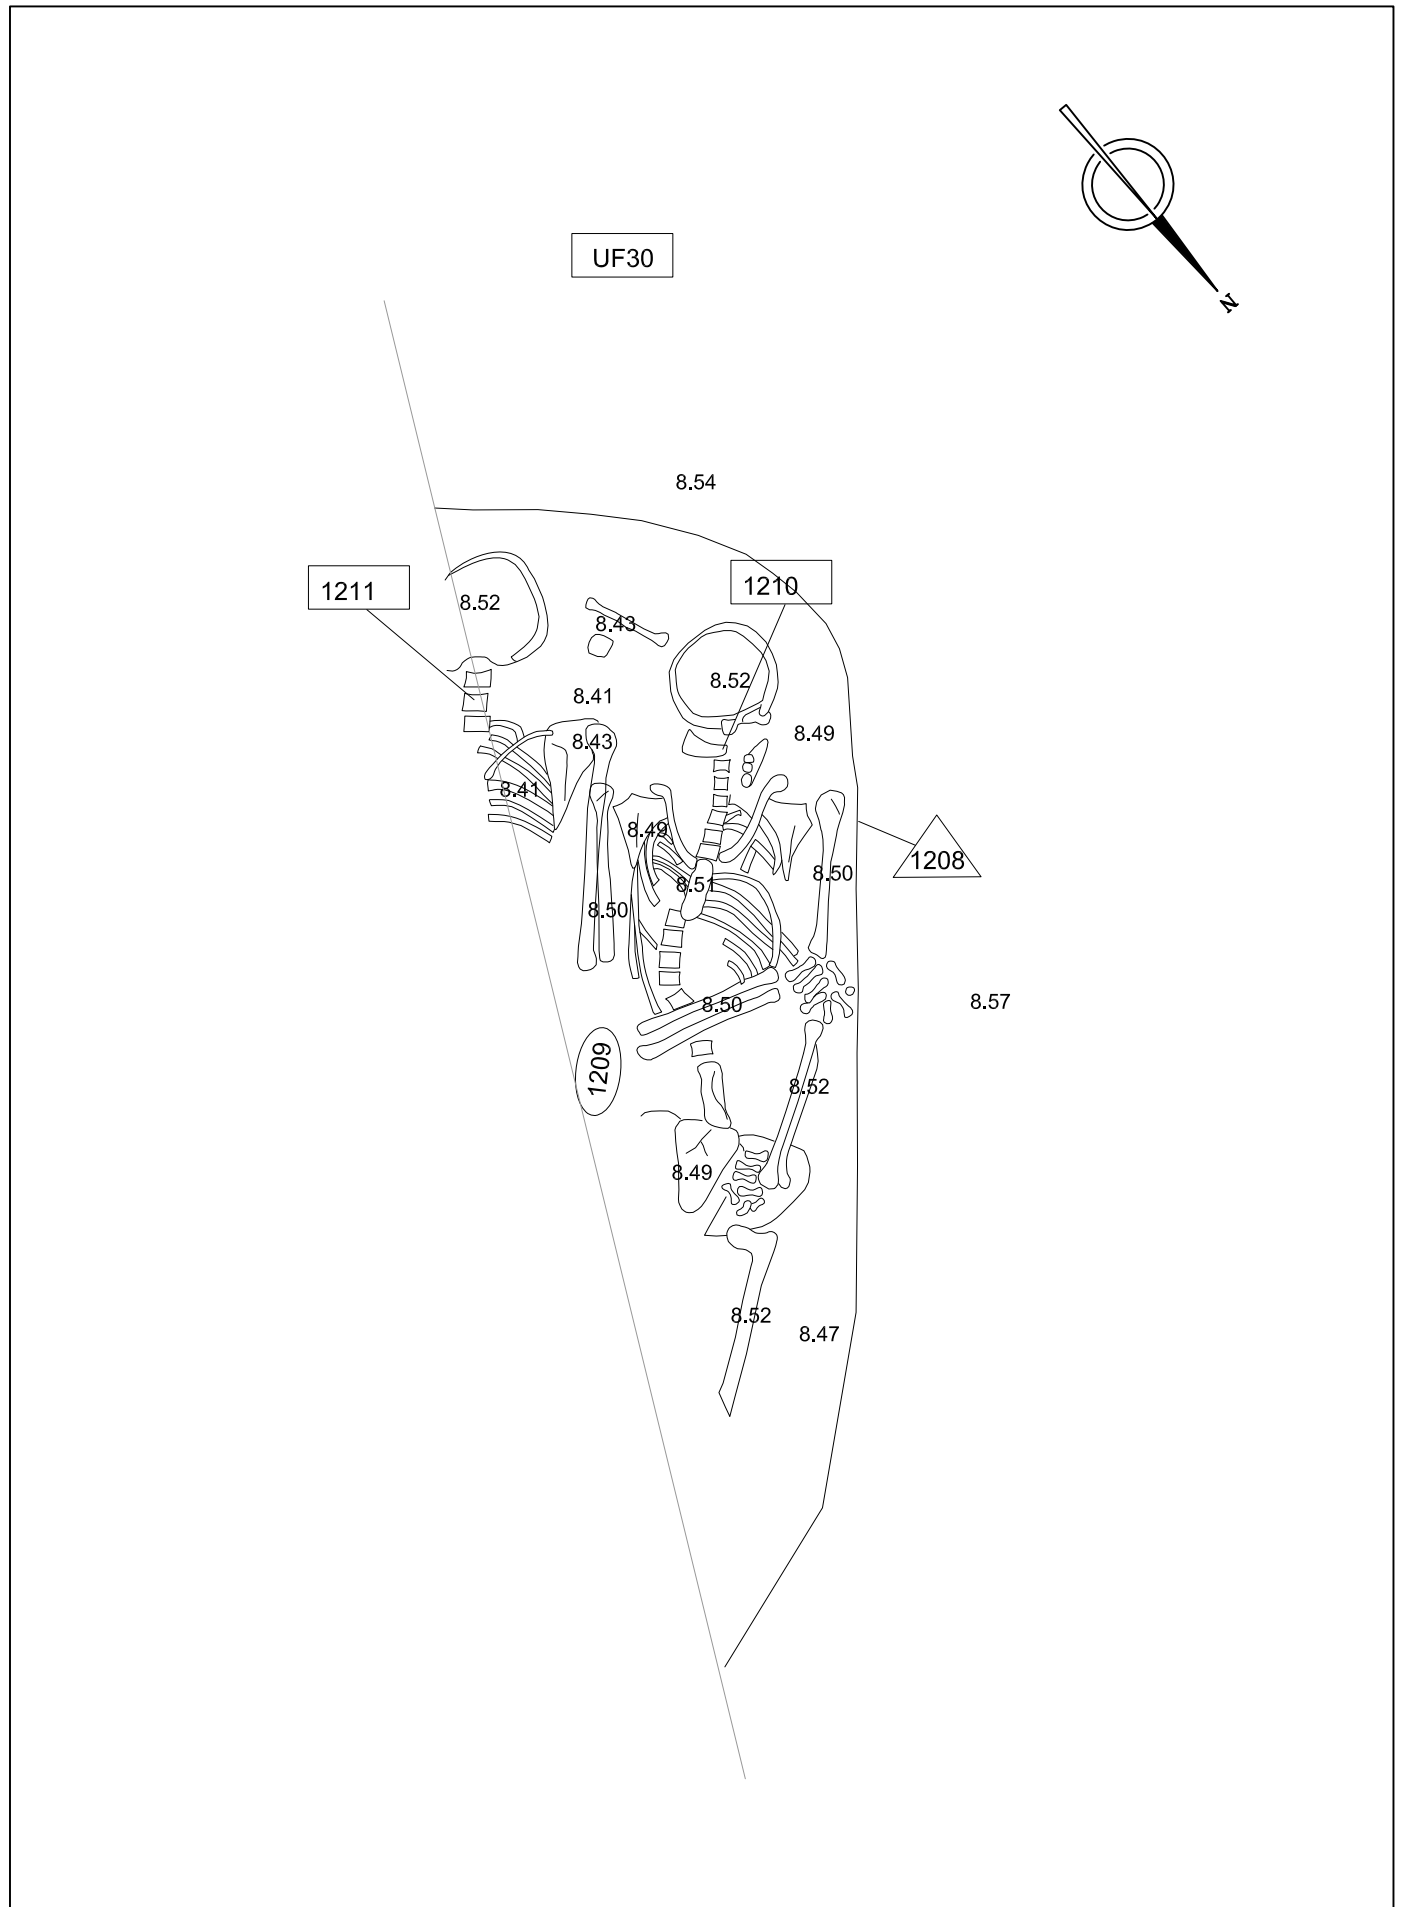Març 2010




Projecte:	ESCALES:	Full:
Intervenció arqueològica Hospital 140-142, Carme 101-109 (Barcelona, Barcelonès) CODI MUHBA 045/07	1:10 Original DIN A-4 	63
	ARQUEÒLEG: Vanessa Triay	PLANIMETRIA: Cristina Sayos Vanessa Triay
Nom: Fossa comuna UF30 amb Indivdus UE1210 IUE1211	Data: Març 2010	GRÀFICA

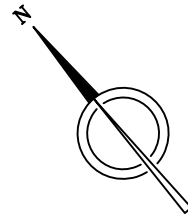

UF31

1197

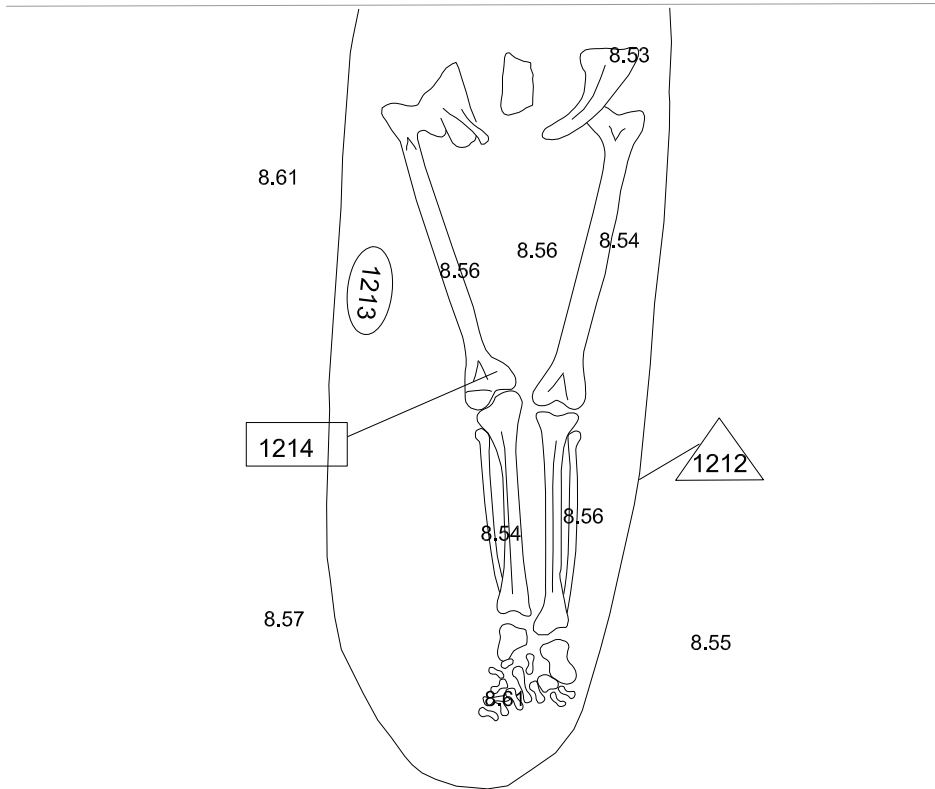

ESCALES:

1:10

Original DIN A-4



GRÀFICA

Fuili:

64

Projecte:

Intervenció arqueològica Hospital 140-142, Carme 101-109
(Barcelona, Barcelonès) CODI MUHBA 045/07



ARQUEÒLEG:

Vanessa Triay

PLANIMETRIA:

Cristina Sayos
Vanessa Triay



Nom:


Fossa simple UF31 amb Individu UE1214

Data:


Març 2010

UF32

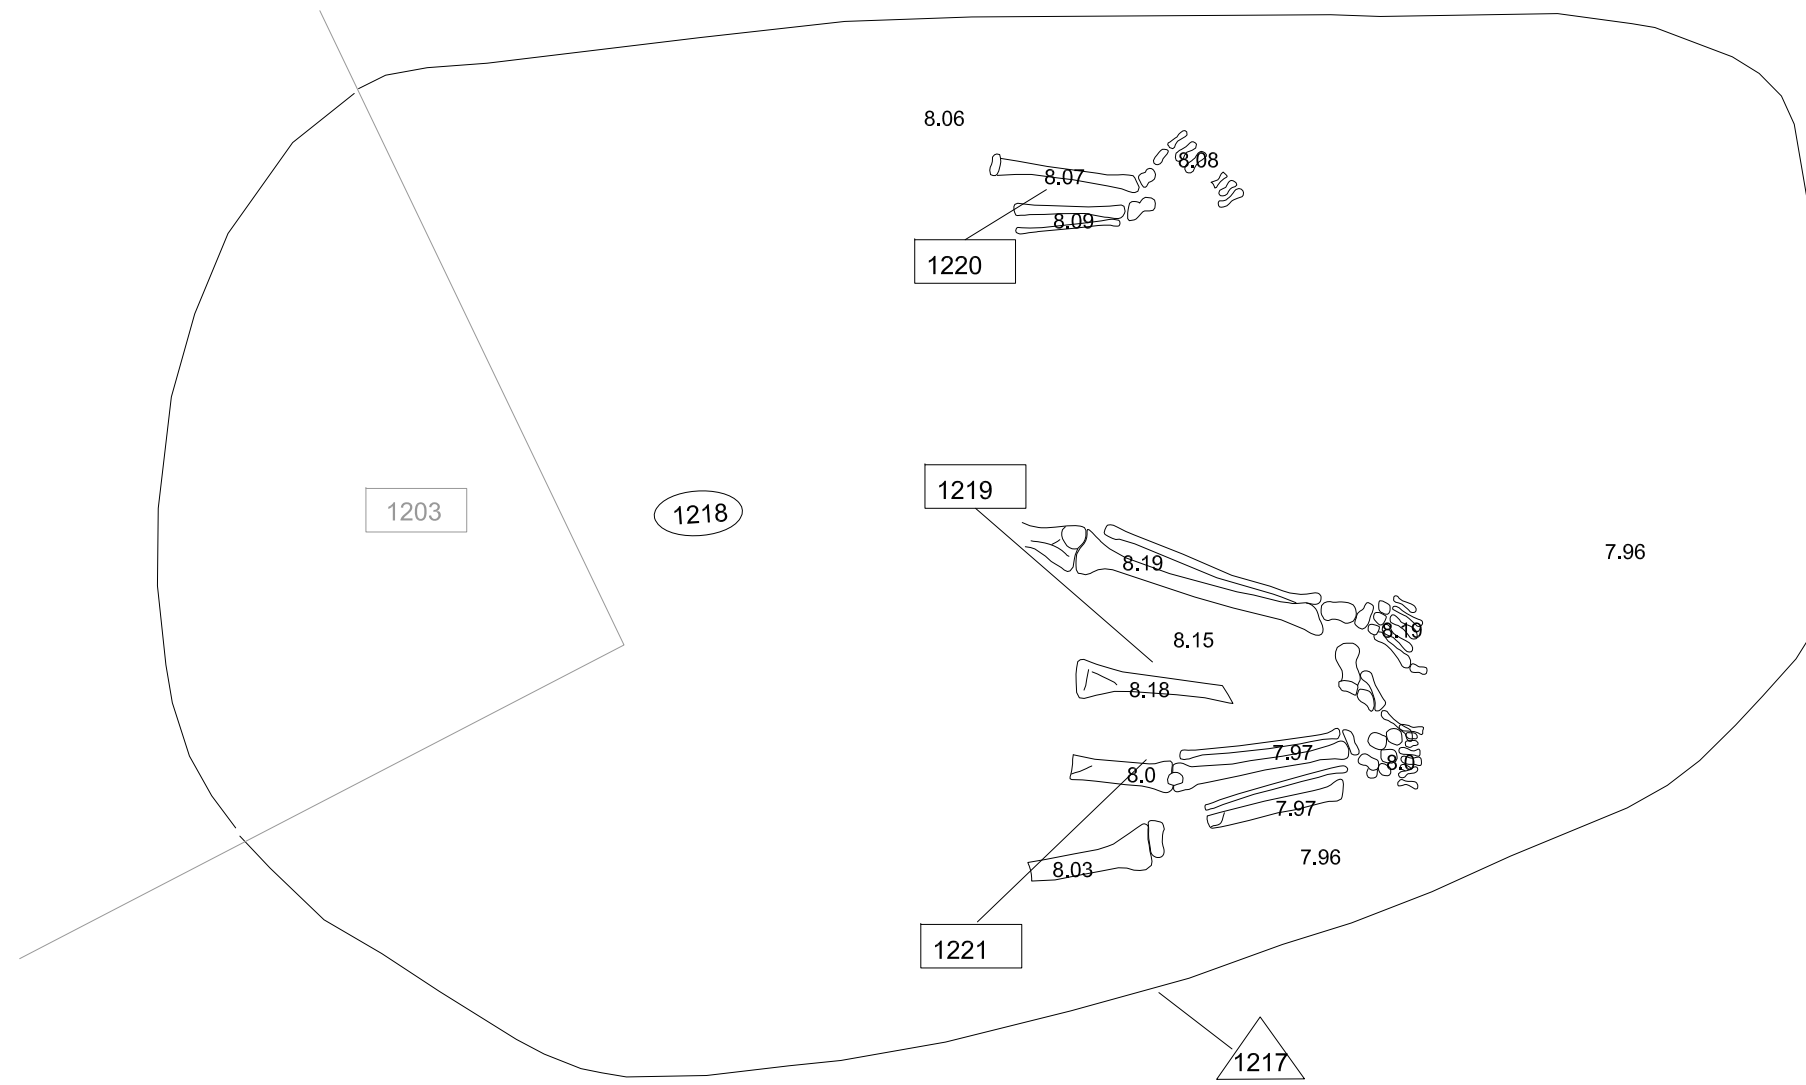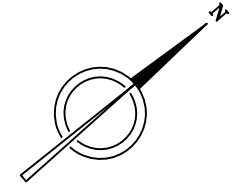


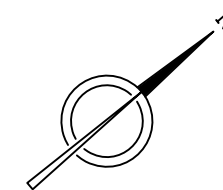


UF32

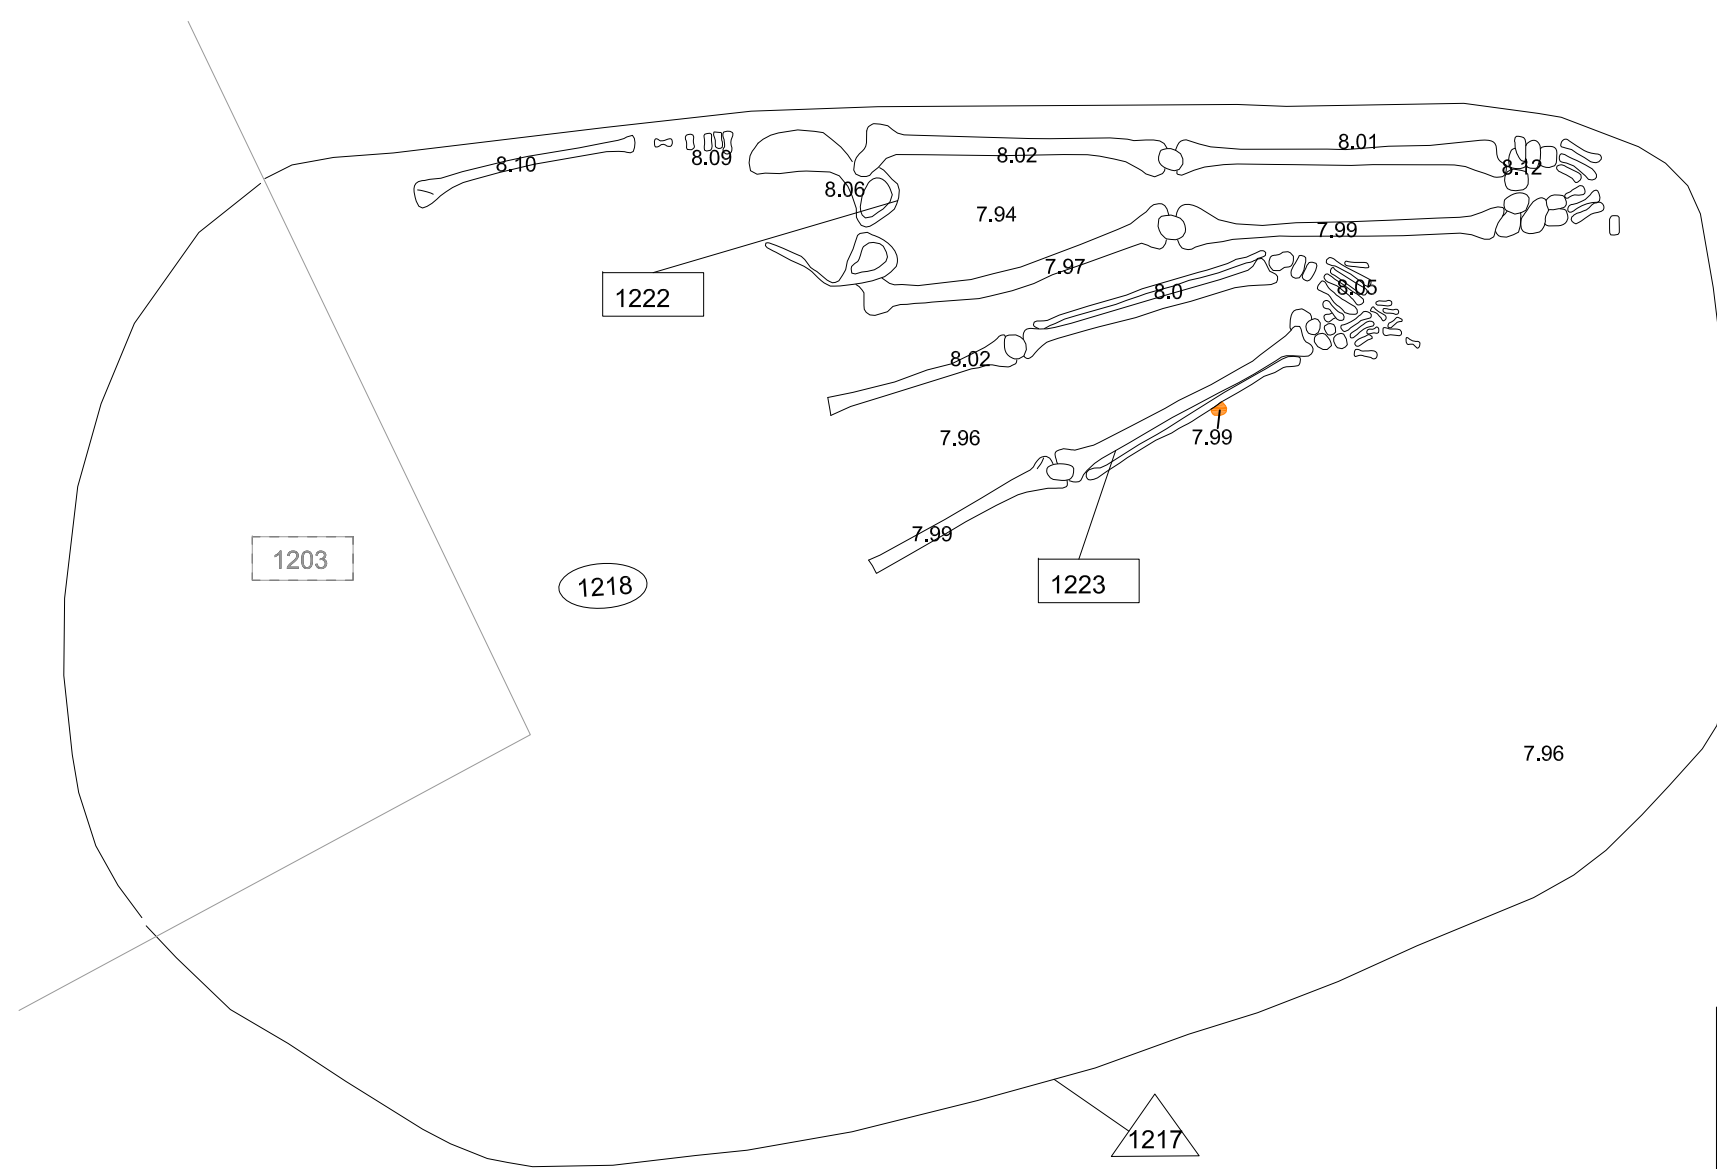



— Clau ferro
Núm. inventari 1218

UF32

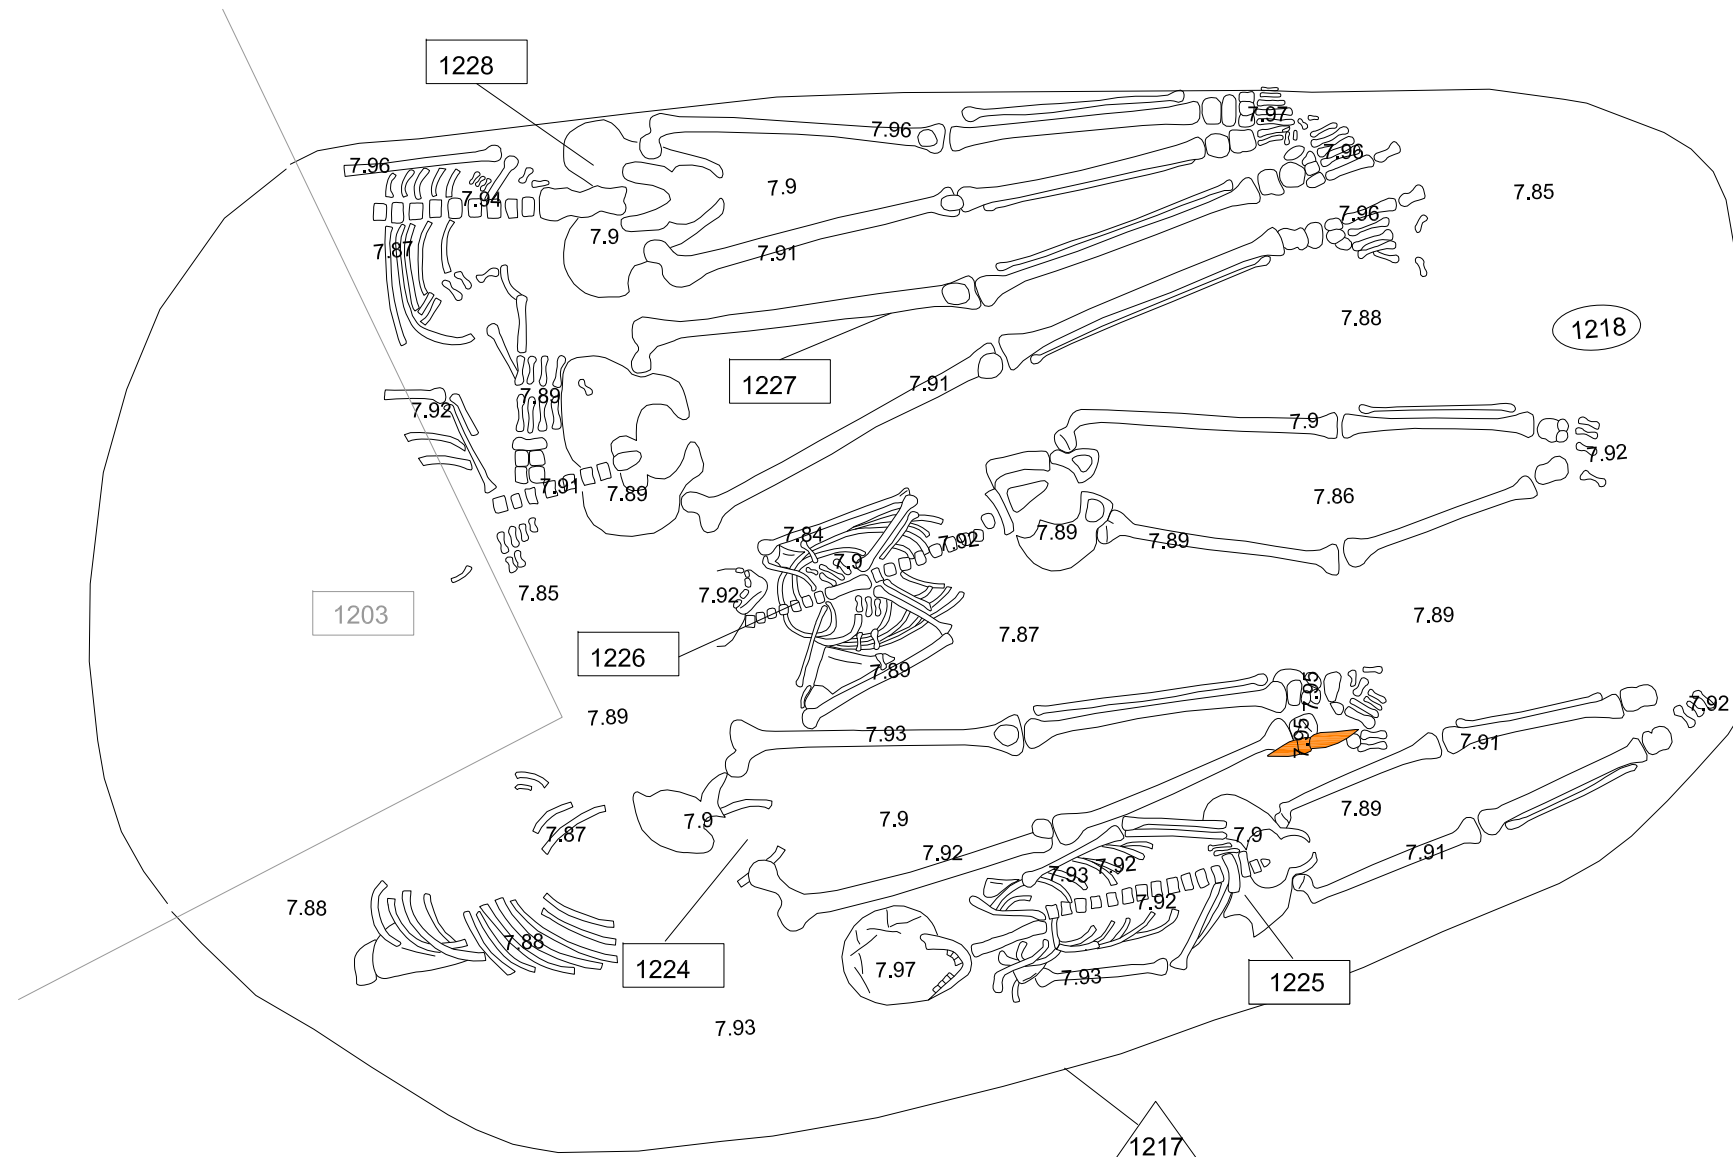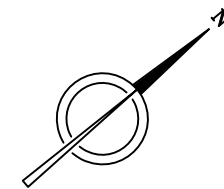

— Clau ferro
 Núm. inventari 1218

UF100

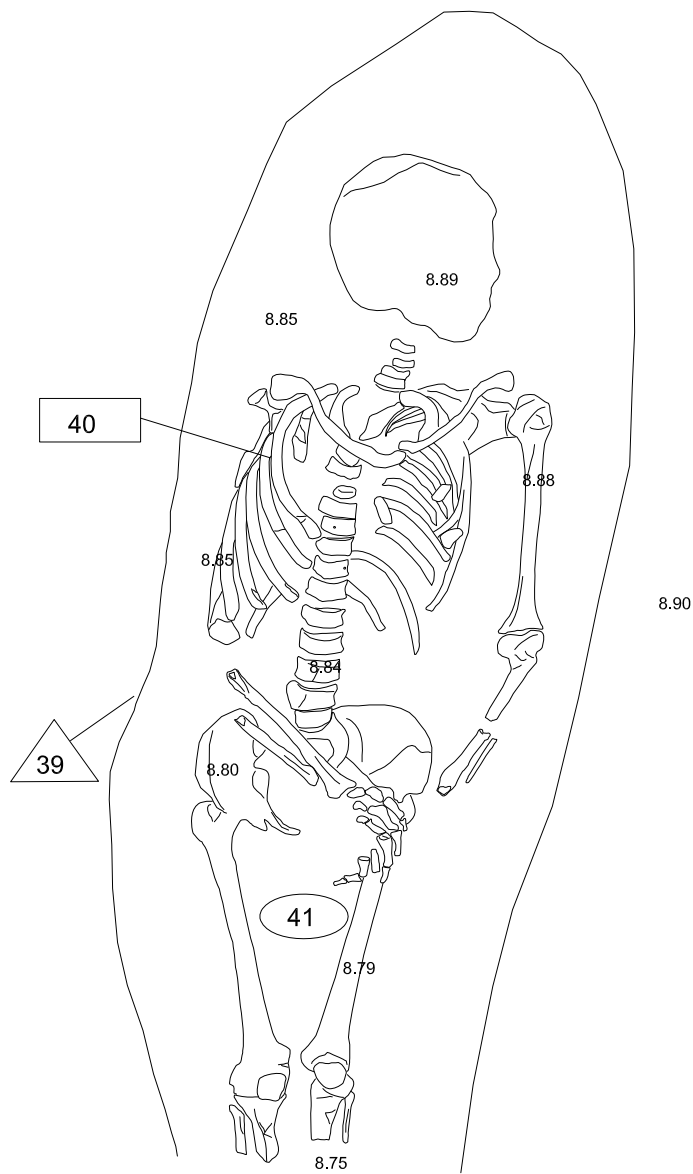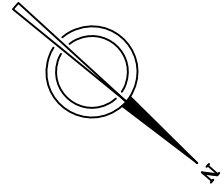

Projecte: Intervenció arqueològica Hospital 140-142, Carme 101-109 (Barcelona, Barcelonès) CODI MUHBA 045/07

ESCALES:

1:10

Original DIN A-4



GRÀFICA

Fuill:

68



ARQUEÒLEG:

Vanessa Triay

PLANIMETRIA:

Vanessa Triay



Nom:

Fossa simple UF101 amb individu UE40

Data:

Març 2010

UF101

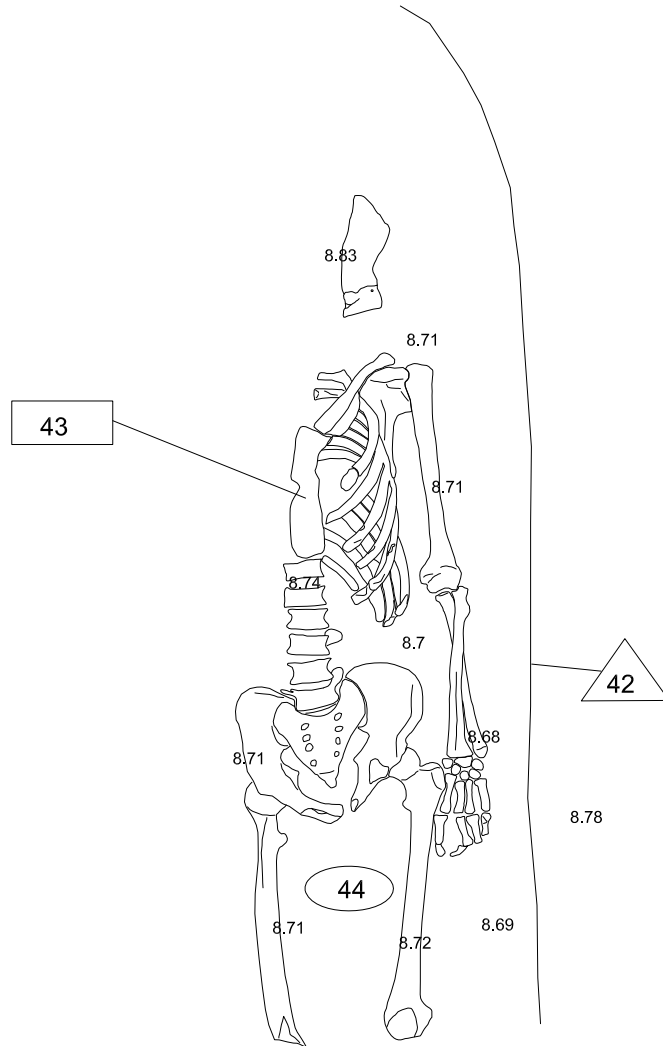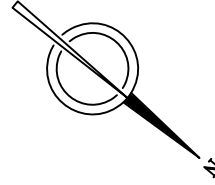

ESCALES:

1:10

Original DIN A-4



GRÀFICA

Fulli:

69

Projecte:
Intervenció arqueològica Hospital 140-142, Carme 101-109
(Barcelona, Barcelonès) CODI MUHBA 045/07





ARQUEÒLEG:
Vanessa Triay

PLANIMETRIA:
Vanessa Triay

Nom:
Fossa simple UF101 amb individu UE43

Data:
Març 2010

UF102

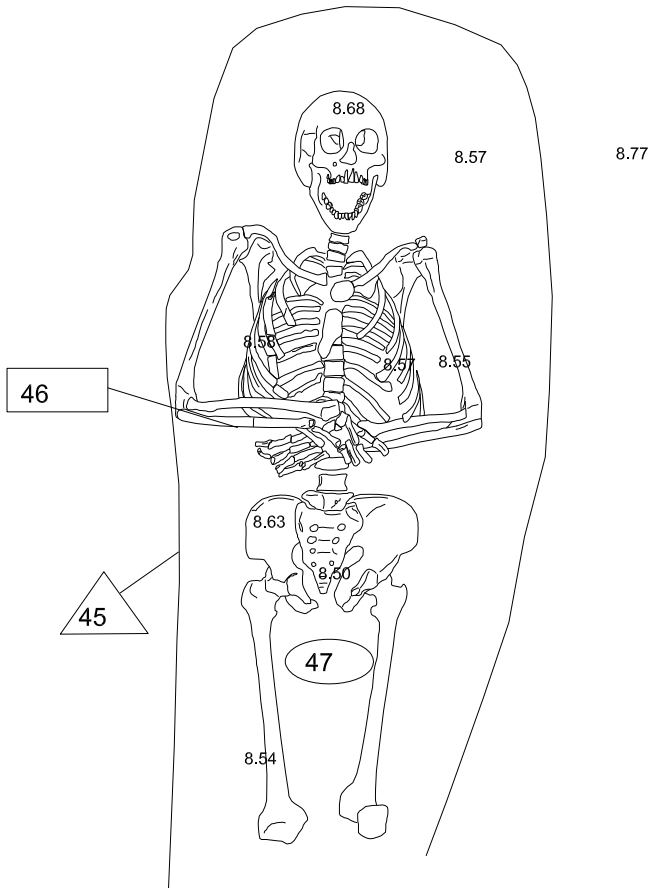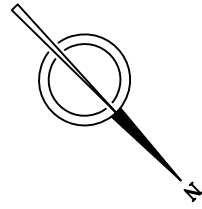

ESCALES:
 1:10
 Original DIN A-4

GRÀFICA

Full: 70

Projecte:
 Intervenció arqueològica Hospital 140-142, Carme 101-109
 (Barcelona, Barcelonès) CODI MUHBA 045/07




ARQUEÒLEG:
 Vanesa Triay


PLANIMETRIA:
 Míriam Esqué
 Vanesa Triay

Nom:
 Fossa simple UF102 amb individu UE46

Data:
 Març 2010

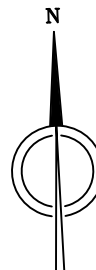

UF103

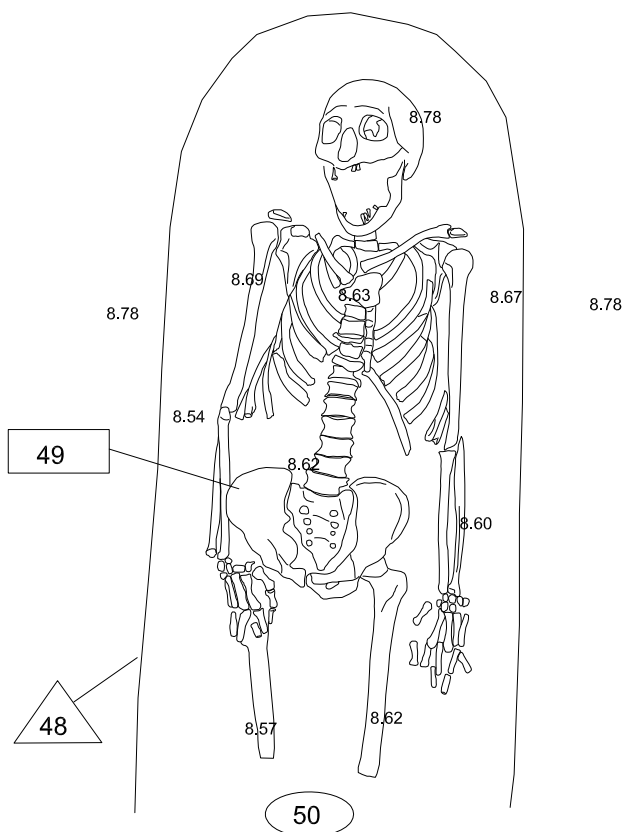

ESCALES:		Full:	
1:10		71	
Original DIN A-4	GRÀFICA		

Projecte: Intervenció arqueològica Hospital 140-142, Carme 101-109 (Barcelona, Barcelonès) CODI MUHBA 045/07




ARQUEÒLEG:
Vanessa Triay




PLANIMETRIA:
Vanessa Triay


Nom:
Fossa simple UF103 amb individu UE49

Data:
Març 2010

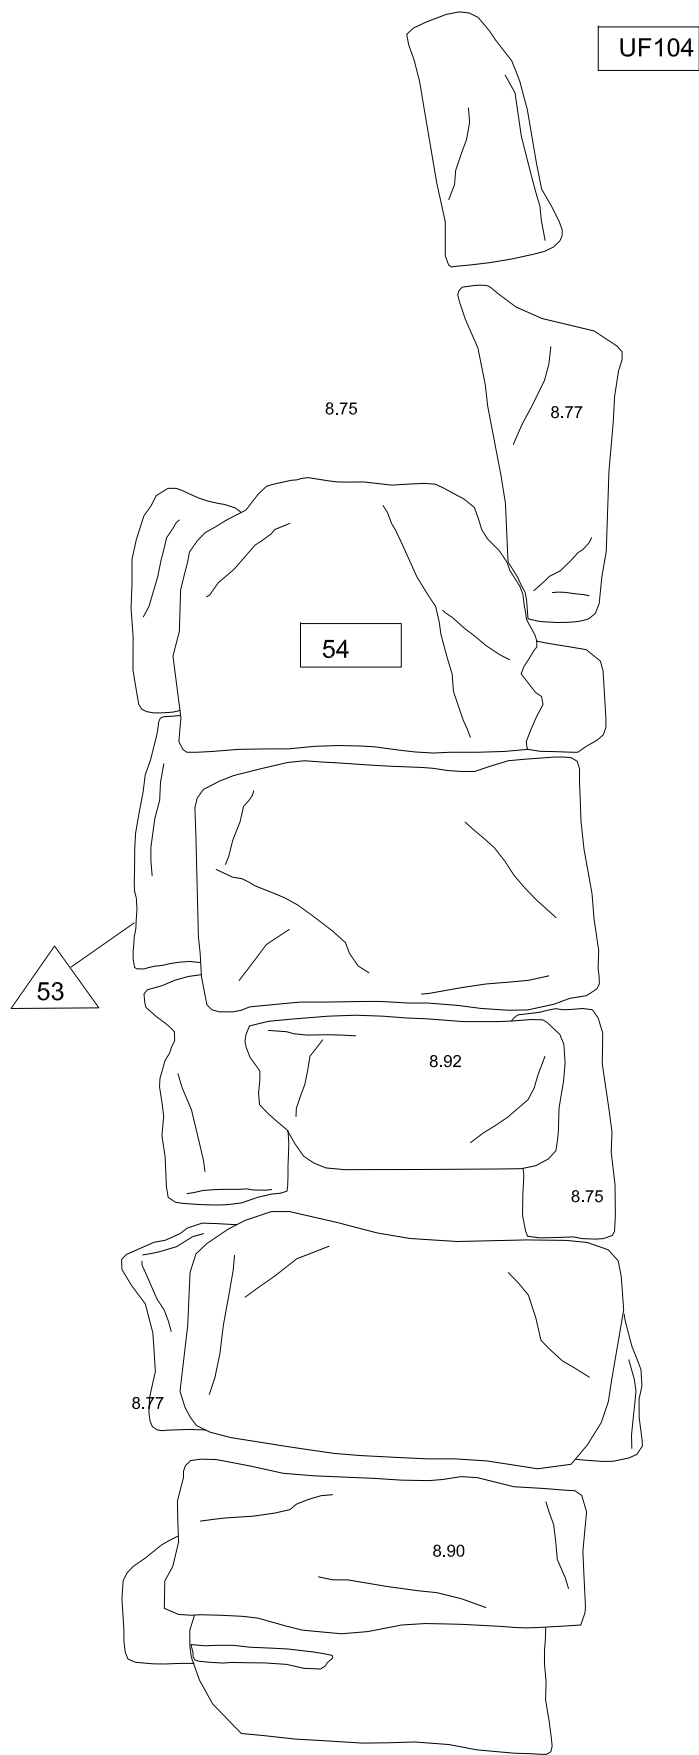


UF104

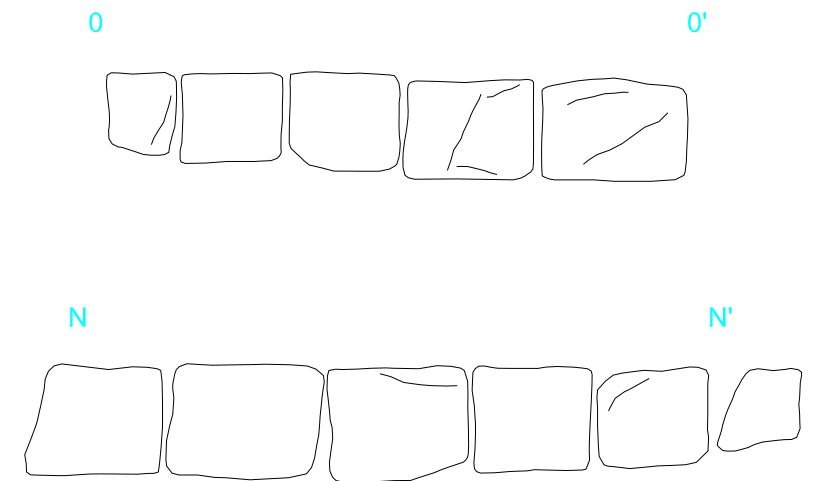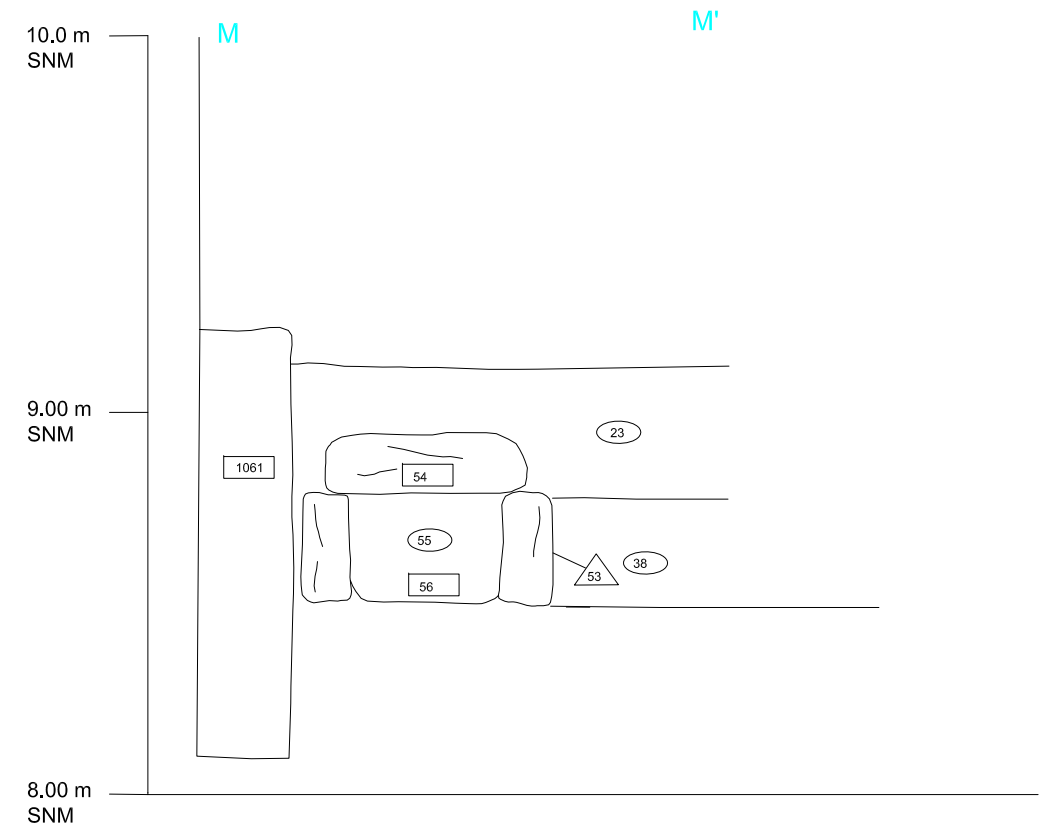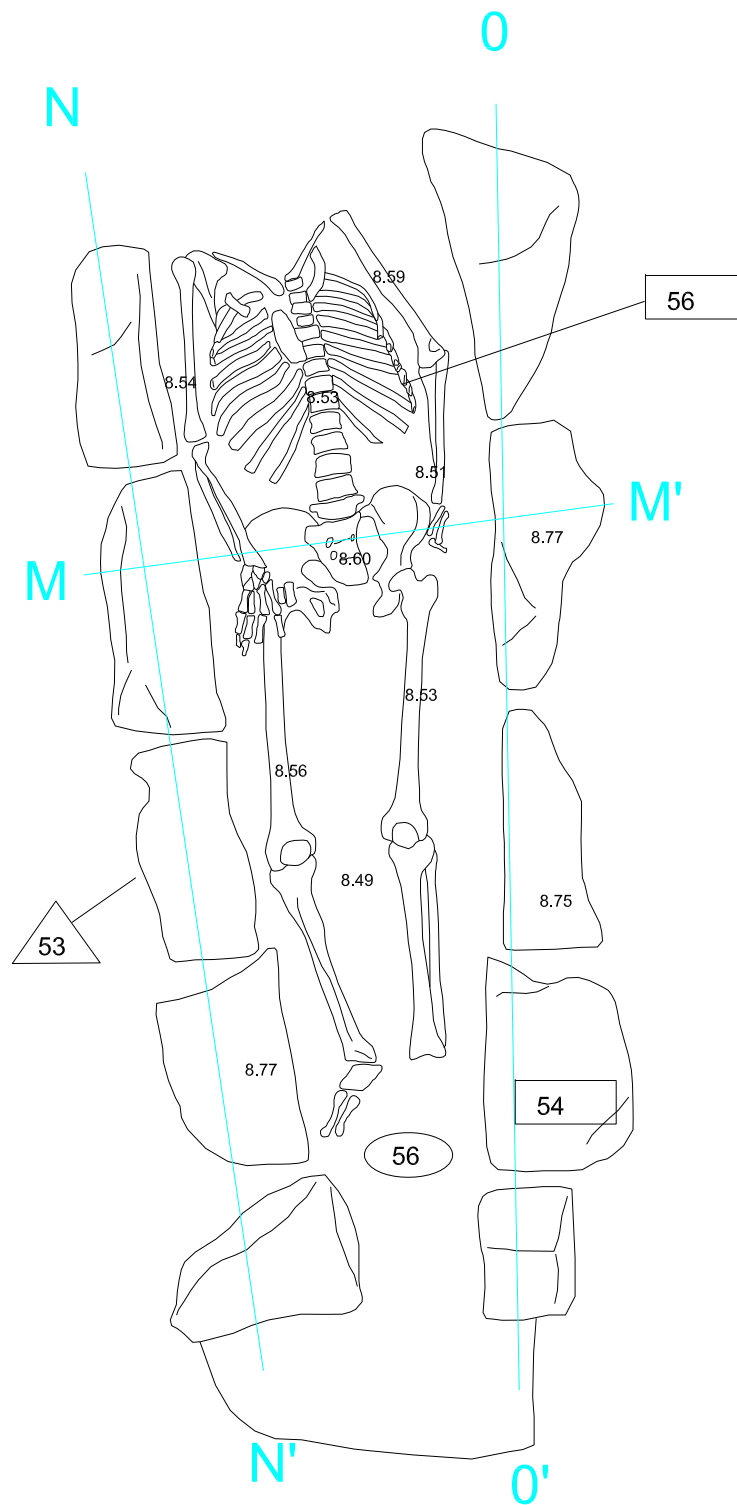

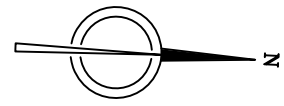

UF300

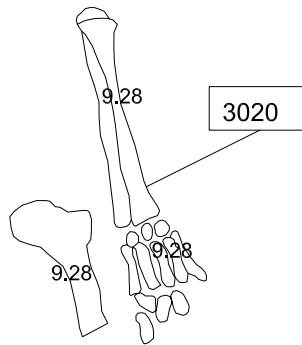

ESCALES:

1:10

Original DIN A-4



GRÀFICA

Fall:

73

Projecte:

Intervenció arqueològica Hospital 140-142, Carme 101-109
(Barcelona, Barcelonès) CODI MUHBA 045/07



ARQUEÒLEG:

Vanesa Triay

PLANIMETRIA:


Lluís Juan
Vanesa Triay

Nom:


Fossa simple UF300 amb Individu UE3020

Data:

Març 2010

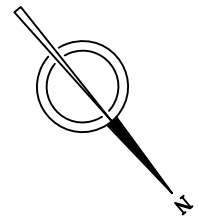

UF700

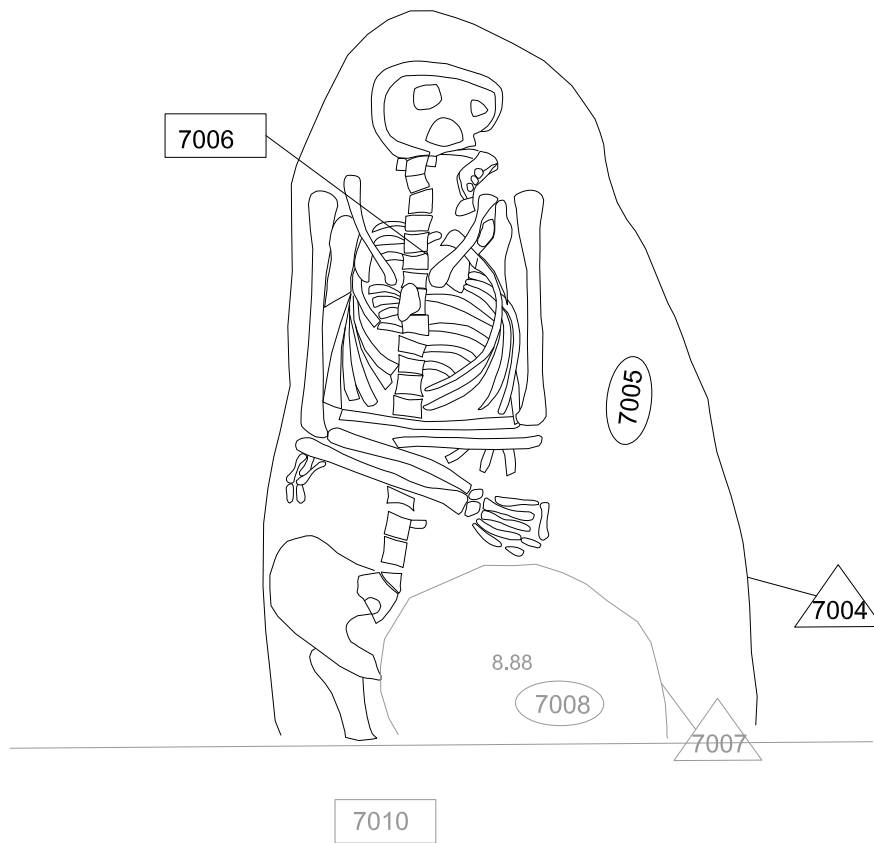

ESCALES:

1:10

Original DIN A-4



GRÀFICA

Fuili:

74

Projecte:

Intervenció arqueològica Hospital 140-142, Carme 101-109
(Barcelona, Barcelonès) CODI MUHBA 045/07



ARQUEÒLEG:

Vanesa Triay

PLANIMETRIA:


Lluís Juan
Vanesa Triay

Nom:


Fossa simple UF700 amb Individu UE7006

Data:

Març 2010

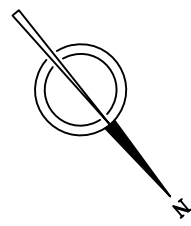


UF701

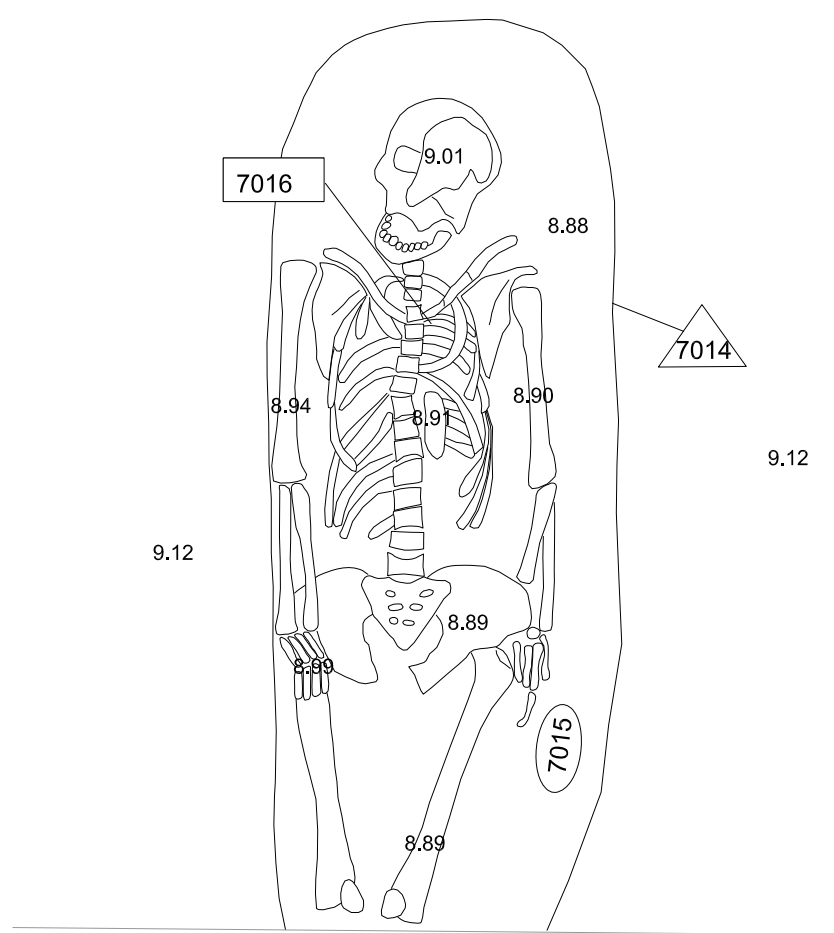


7010



Projecte: Intervenció arqueològica Hospital 140-142, Carme 101-109 (Barcelona, Barcelonès) CODI MUHBA 045/07		ESCALES: 1:10 Original DIN A-4				Full: 75	
ARQUEÒLEG: Vanessa Triay		PLANIMETRIA: Lluís Juan Vanessa Triay		Nom: Fossa simple UF701 amb Individu UE7016		Data: Març 2010	

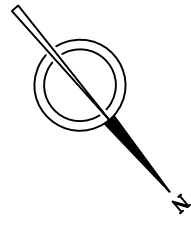


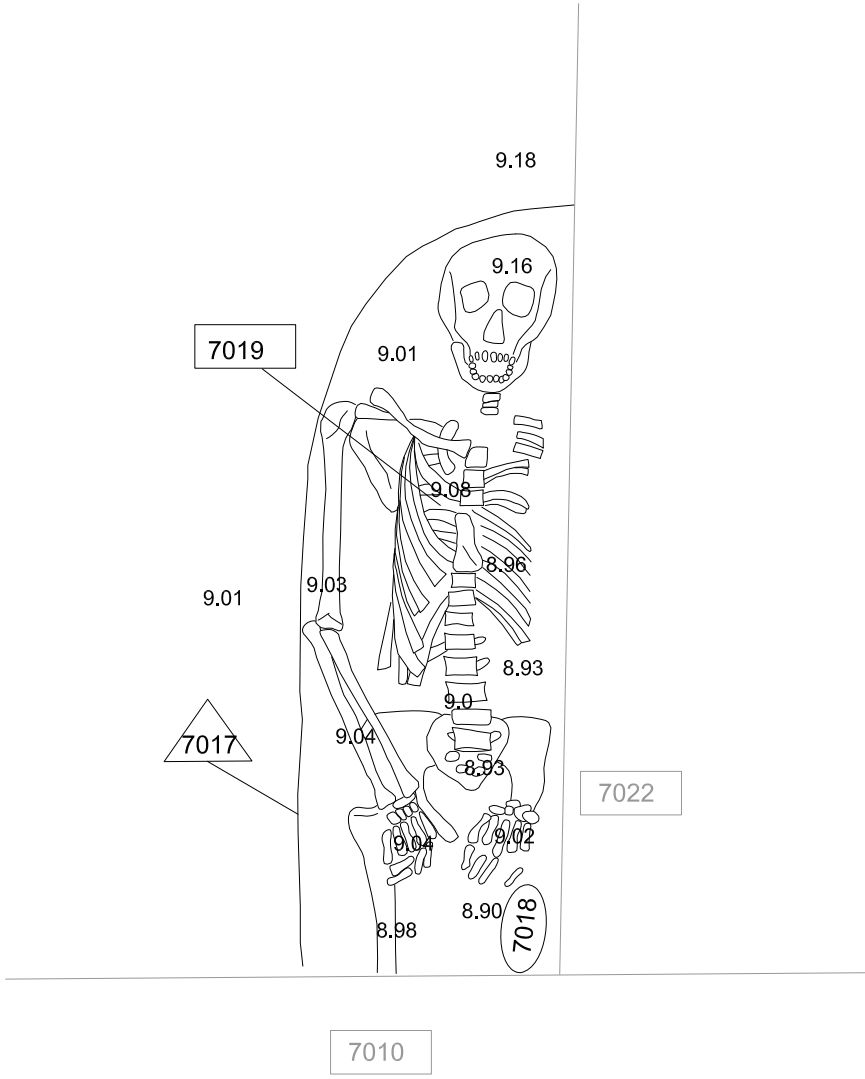


UF702



Projecte: Intervenció arqueològica Hospital 140-142, Carme 101-109 (Barcelona, Barcelonès) CODI MUHBA 045/07	ESCALES: 1:10 Original DIN A-4 	Full: 76		
	ARQUEÒLEG: Vanesa Triay	PLANIMETRIA: Lluís Juan Vanesa Triay	Nom: Fossa simple UF702 amb Individu UE7019	Data: Març 2010

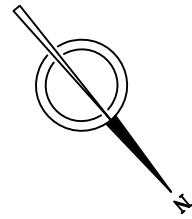

UF703

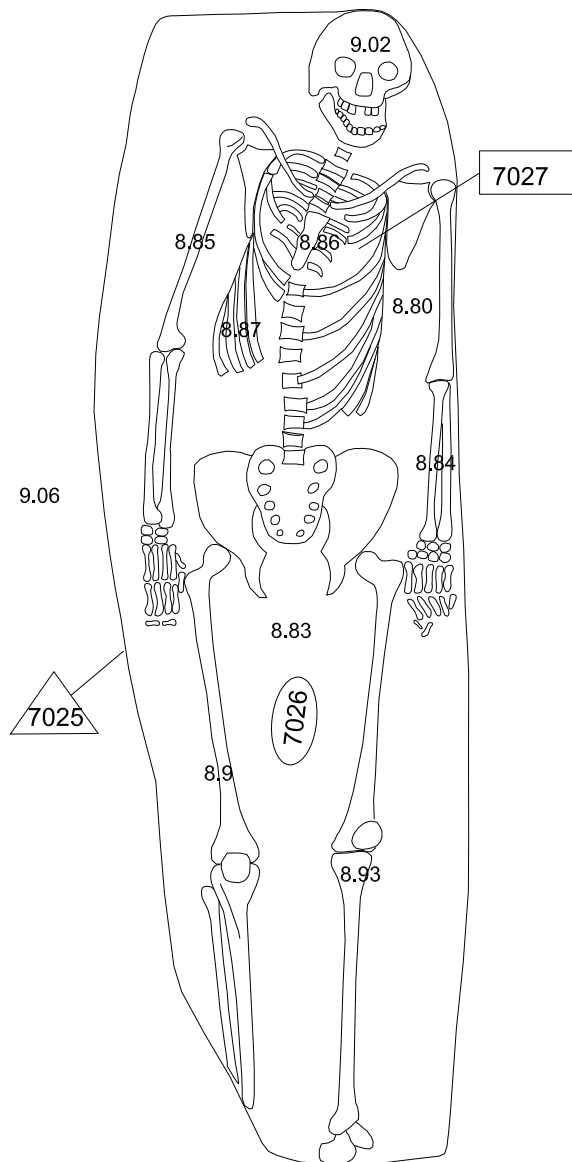

ESCALES:

1:10



Original DIN A-4

GRÀFICA

Fuili:

77

Projecte:

Intervenció arqueològica Hospital 140-142, Carme 101-109
(Barcelona, Barcelonès) CODI MUHBA 045/07



ARQUEÒLEG:

Vanesa Triay

PLANIMETRIA:


Cristina Sayos
Vanesa Triay

Nom:


Fossa simple UF703 amb Individu UE7027

Data:


Març 2010

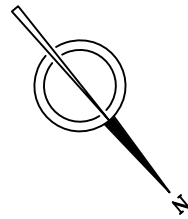

UF800

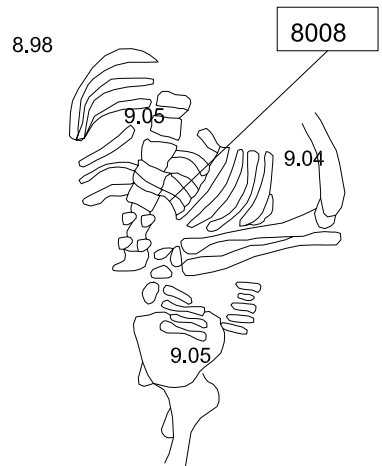

8.98

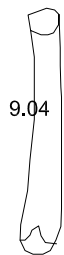

ESCALES:

1:10

Original DIN A-4



GRÀFICA

Fuili:

78

Projecte:

Intervenció arqueològica Hospital 140-142, Carme 101-109
(Barcelona, Barcelonès) CODI MUHBA 045/07



ARQUEÒLEG:

Vanesa Triay

PLANIMETRIA:


Lluís Juan
Vanesa Triay

Nom:


Fossa simple UF800 amb Individu UE8008



Data:

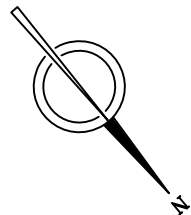Març 2010


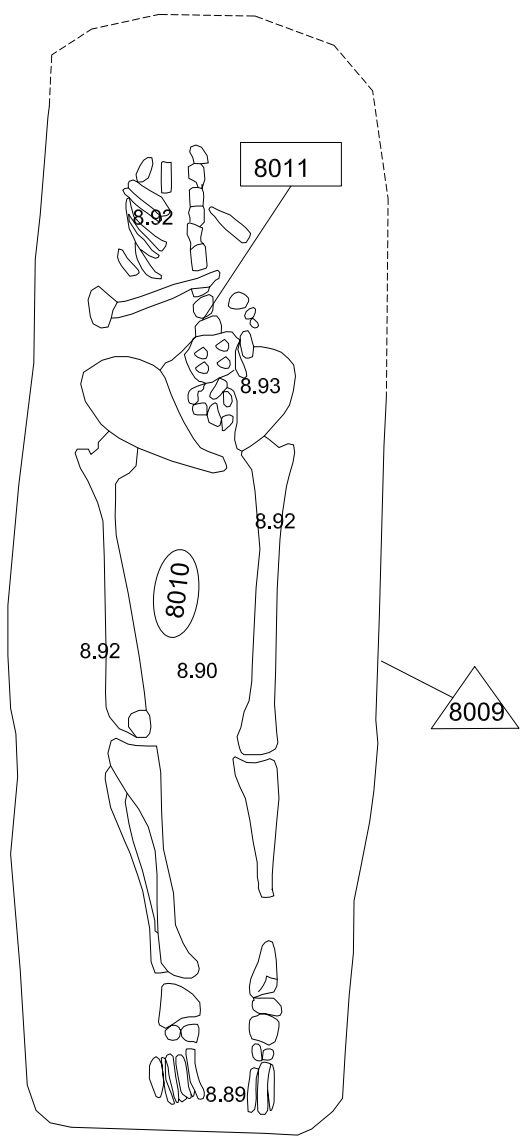




UF801





Projecte: Intervenció arqueològica Hospital 140-142, Carme 101-109 (Barcelona, Barcelonès) CODI MUHBA 045/07		ESCALES: 1:10 Original DIN A-4		0  0.5 GRÀFICA		Full: 79			
 ATICS		ARQUEÒLEG: Vanessa Triay		PLANIMETRIA: Lluís Juan Vanessa Triay		Nom: Fossa simple UF801 amb Individu UE8011		Data: Març 2010	

UF802

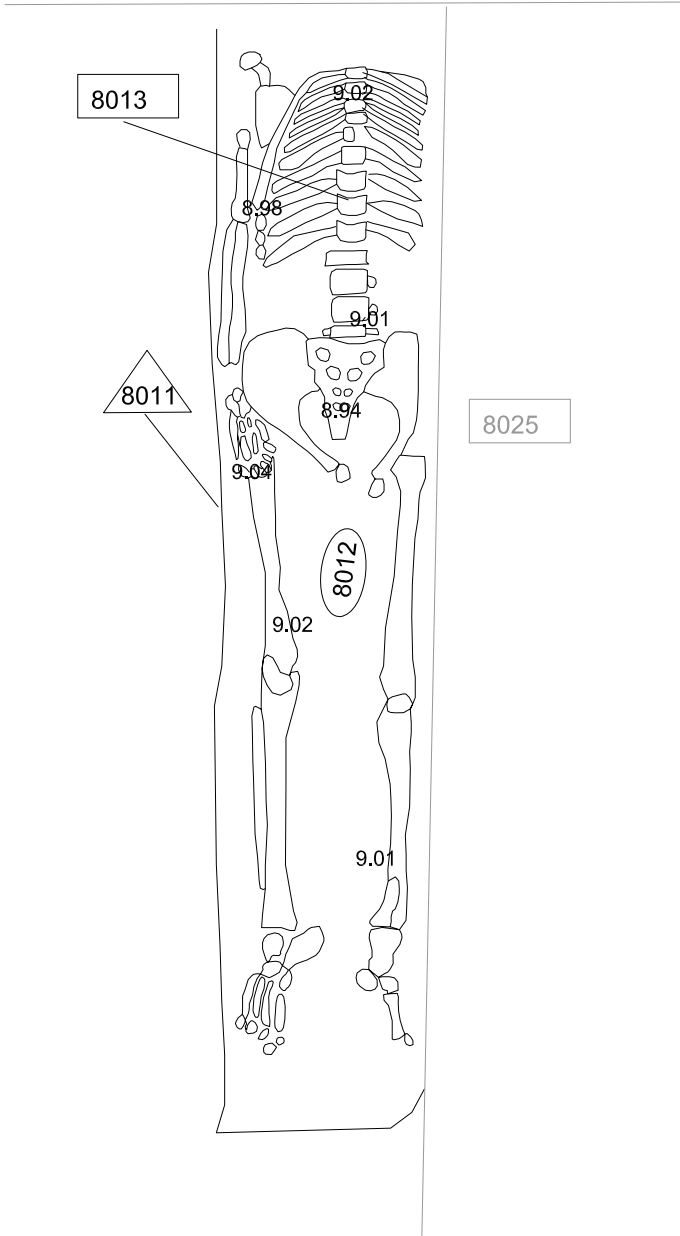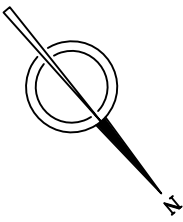

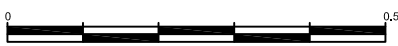Projecte: Intervenció arqueològica Hospital 140-142, Carme 101-109 (Barcelona, Barcelonès) CODI MUHBA 045/07	ESCALES: 1:10 Original DIN A-4 	Full: 80		
	ARQUEÒLEG: Vanesa Triay	PLANIMETRIA: Lluís Juan Vanesa Triay	Nom: Fossa simple UF802 amb Individu UE8013	Data: Març 2010

UF803

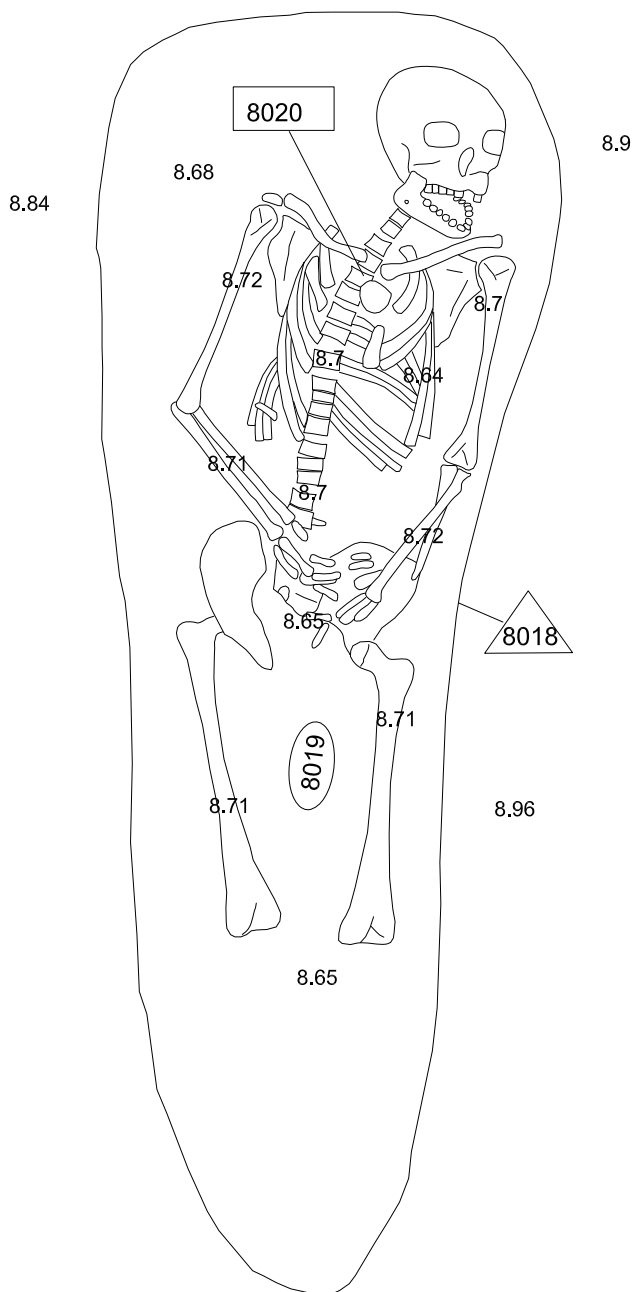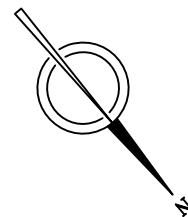

Projecte:

Intervenció arqueològica Hospital 140-142, Carme 101-109
(Barcelona, Barcelonès) CODI MUHBA 045/07

ESCALES:

1:10

Original DIN A-4



GRÀFICA

Foli:

81



ARQUEÒLEG:

Vanesa Triay

PLANIMETRIA:

Lluís Juan
Vanesa Triay

Nom:

Fossa simple UF803 amb Individu UE80020

Data:

Març 2010