

PLAÇA DE L'ESGLÉSIA, 1-B
08328 ALELLA (BARCELONA)
TEL.: 93 540 64 83
CORREU@ACTIUM.CAT

Actium®

GESTIÓ DEL PATRIMONI
HISTÒRIC I ARQUEOLÒGIC

Intervenció arqueològica
Carrer de Gignàs, 26

Barcelona, el Barcelonès

Octubre 2017 – Setembre 2018

OMAR FERNÁNDEZ LÓPEZ
ANTONI BOSCH BULLICH
LLUÍS JOAN GONDÁLEZ
ÒSCAR DE CASTRO LÓPEZ
ALELLA, 27 DE NOVEMBRE DE 2019



Memòria

Núm. Exp. Dept. de Cultura: 470 K121-NB 2017/1-20964
470 K121-NB 2018/1-21260
470 K121-NB 2018/2-21353
470 K121-NB 2018/3-21413
470 K121-NB 2018/4-21484
470 K121-NB 2018/5-22356
470 K121-NB 2018/6-22543

Codi Servei d'Arqueologia de Barcelona: 117/17



SUMARI

1. SITUACIÓ 3

2. MARC GEOGRÀFIC I GEOLÒGIC 3

3. CONTEXT HISTÒRIC I ARQUEOLÒGIC 3

3.1. Context històric 3
3.2. Context arqueològic 7

4. MOTIVACIÓ I OBJECTIUS 12

5. FONAMENTS DE DRET 12

6. TREBALLS REALITZATS 13

6.1. Fase I – Fossat de la Grua i rampa d'accés 13
6.2. Fase II – Fossat d'ascensor 14
6.3. Fase III – Rases de serveis 14

7. METODOLOGIA 14

8. RESULTATS DE LA INTERVENCIÓ 15

8.1. Estructures coetànies de l'actual immoble (Segles XVIII – XX) 15
8.2. Estructures pertanyents a una construcció anterior (ca segle XVII) 18
8.3. Estructures d'època romana (segles I – III dC) 19

9. CONCLUSIONS 21

10. BIBLIOGRAFIA 21

ANNEX 1. DOCUMENTACIÓ ADMINISTRATIVA

ANNEX 2. DOCUMENTACIÓ FOTOGRÀFICA

ANNEX 3. DOCUMENTACIÓ PLANIMÈTRICA

ANNEX 4. UNITATS ESTRATIGRÀFIQUES

ANNEX 5. INVENTARI DE MATERIALS

ANNEX 6. LÀMINES DE MATERIALS

FITXA TÈCNICA

Tipus d'intervenció	Preventiva
Activitat autoritzada	Control i excavació arqueològica
Dates autoritzades	Del 13 d'octubre al 10 de novembre de 2017 Del 2 al 12 de gener de 2018 Del 31 de gener al 16 de febrer de 2018 Del 30 de juliol al 31 d'agost de 2018 Del 17 al 21 de setembre de 2018
Codi Servei Arqueologia Barcelona	117/17
Núm. Exp. Dept. Cultura	470 K121-NB 2017/1-20964, 470 K121-NB 2018/1-21260 470 K121-NB 2018/2-21353, 470 K121-NB 2018/3-21413 470 K121-NB 2018/4-21484, 470 K121-NB 2018/5-22356 470 K121-NB 2018/6-22543
Promoció	Lorens Inmueble 1 SL
Execució de l'obra	LUIS PARÉS CONSTRUCTORA
Execució de la intervenció	Actium Patrimoni Cultural, SL
Direcció tècnica	Omar Fernández López Antoni Bosch Bullich Lluís Joan González Òscar de Castro López
Lloc de la intervenció	Carrer de Giagnàs, 26
Població i comarca	Barcelona, el Barcelonès
Coordenades UTM (ETRS89 31N)	X = 431450.8 / Y = 4581409.7 / Z = 6.32msnm
Paraules clau	Paraula clau | Paraula clau | Paraula clau | Paraula clau l Paraula clau |
Resum	La intervenció arqueològica a la finca número 26 del carrer de Gignàs de Barcelona ha permès documentar estructures pertanyents a diferents reformes de l'edifici datat a l'entorn del segle XVIII. (pous, paviments, envans…). Pertanyent a una o varies construccions anteriors a l'actual immoble s'han localitzat dos murs que cal situar a l'entorn del segle XVII; I per últim s'han localitzat una tomba amb dos inmumats i dos murs d'època romana que es situen cronologicament entre els segles I i III dC i que cal relacionar amb la necròpolis de mar configurada per l'eix que defineix el carrer Ample.

1. SITUACIÓ

La intervenció arqueològica es situa en el número 26 del carrer e Gignàs, al barri Gòtic del districte de Ciutat Vella.

Les coordenades UTM (ETRS89), del lloc de la intervenció són:

X 431450.8 / Y 4581409.7 / Z 6.32 msnm

2. MARC GEOGRÀFIC I GEOLÒGIC

La ciutat de Barcelona es troba situada entre els deltes dels rius Llobregat al sud-oest i Besos al nordest, limitant al sud-est amb la costa Mediterrània i al nord-oest amb la Serralada de Collserola. L'espai resultant configura l'anomenat Pla de Barcelona.

Aquest pla està esquitxat per un seguit de petits turons, com el de Monterols, el Putget, el Carmel, la Rovira, la Peira o el del Mont Taber, primigeni assentament romà de la ciutat.

A nivell geològic, la serra de Collserola, així com els turons de Monterols, el Putget, el Carmel i la Rovira són formats per pissarres i gresos intruïts per granitoides i, localment, per calcàries; totes aquestes roques d'edat paleozoica. Un sistema de falles esglaona aquests conjunts de roques fins a sota el mar.

Als graons més baixos, sobre les roques paleozoiques, hi ha dipòsits més moderns, del Neogen, en concret del Miocè, amb abundats restes fòssils marins que es poden observar a Montjuïc, i del Pliocè, que afloren en petits relleus com el Mont Taber.

Al pla de Barcelona tots els materials paleozoics, miocens i pliocens són recoberts per dipòsits del Quaternari antic o Plistocè damunt dels quals hi ha materials més recents, del Holocè.

Al peu de la serra de Collserola aquests dipòsits són formats per arrossegalls procedents d'aquests relleus i a la part baixa de la ciutat per dipòsits de platja o d'antigues maresmes, que permeten reconstruir el traçat del litoral en diferents moments del passat[1].

3. CONTEXT HISTÒRIC I ARQUEOLÒGIC

3.1. Context històric

El carrer de Gignàs forma part del Barri Gòtic, uns dels quatre barris que conformen el districte de Ciutat Vella. Malgrat que el seu emplaçament coincideix amb la part més antiga de Barcelona, la seva denominació actual és moderna, del segle XX, i referint-se originàriament al sector que envolta

[1] IGC, *http://www.igc.cat/web/files/201010_igc_racab_plafo_fabra.pdf*, data de consulta 30 d'agost de 2017

la Catedral, on es va recrear un barri d'aquest estil, coincidint en el temps amb la construcció de la nova façana neogòtica (1888-1913) de la Seu, i aprofitant les restes provinents dels edificis afectats per la obertura de la Via Laietana (1908-1913).

Des de l'aprovació de la nova divisió de barris de l'any 2006, el Gòtic esdevé una unitat administrava del Districte de Ciutat Vella, que engloba set barris històrics:

- El **Barri de la Catedral**, al voltant de la mateixa.
- El **Barri del Call i Sant Felip Neri**, al voltant de l'antic call jueu i l'església de Sant Felip Neri.
- El **Barri de Sant Just**, al voltant de l'església dels sants Just i Pastor.
- El **Barri de Palau**, al voltant de que havia estat l'antic Palau Reial Menor.
- El **Barri del Pi**, al voltant de l'església de Santa Maria del Pi.
- El **Barri de Santa Anna**, al voltant de l'església de Santa Anna.
- El **Barri de la Mercè** , al voltant de la basílica de la Mercè.

Cal situar el carrer Gignàs als límits entre el Barri de la Mercè i el Barri de Palau, a la banda oriental i més propera al mar de l'actual Gòtic.

Pel que respecta a l'immoble, es tracta d'un habitatge més antic del carrer, anterior al segle XVIII, que es situa sobre una parcel·la doble lleugerament sobresortida de l'alineació del carrer. Està compost de planta baixa, entresol i tres pisos amb dos balcons cadascú. A la planta baixa s'hi localitza dos portals amb llindes de fusta.

3.1.1. Els orígens

La zona afectada per la intervenció es troba en franca proximitat a la *Colonia Iulia Augusta Faventia Paterna Barcino*, ciutat de nova fundació sorgida entre el 15 i el 13 ane. sobre el turó calcari que coneixem amb el nom de Mons Tàber. L'aparició d'aquest nucli, origen del que més tard serà la ciutat de Barcelona, cal emmarcar-lo en la reestructuració del nord-est peninsular per part de l'emperador August al finalitzar la guerra contra les tribus càntabres, el 19 Ana.; el nou enclavament acollirà als soldats llicenciats a la fi del conflicte, que reben lots de terra com a compensació als seus serveis dins les legions romanes.

El traçat originari de la colònia seria similar al d'un campament o *castrum* romà, amb dos carrers perpendiculars, el *cardo* (actuals carrers del Bisbe, de la Ciutat i de Regomir) i el *decumanus* (actual carrers de la Llibreteria i del Call), l'encreuament dels quals forma un gran espai lliure que servirà com a plaça pública o *forum* (actuals places de Sant Jaume i de Sant Miquel). La ciutat quedaria delimitada per una muralla amb quatre portes d'entrada (una per punt cardinal) que en un primer moment tindria un caràcter més simbòlic que no pas defensiu; serà durant la reforma duta a terme cap el s. IV dne quan es basteix el cinturó defensiu que podem observar avui en dia i que va convertir Barcino en un punt estratègic inexpugnable; aquesta transcorria aproximadament pels carrers actuals següents: Plaça Nova, avinguda de la Catedral, carrer Tapineria, places Ramon Berenguer el Gran i de l'Àngel, carrer del Sotstinent Navarro, plaça Traginers, carrers del Correu Vell, del Regomir, d'en Gignàs, d'Avinyó, dels Banys Nous i de la Palla[2]. Pel costat de mar, molt a prop de l'actual zona

[2] Puig, 1999: 85

d'intervenció arqueològica, la planta rectangular de la colònia quedava alterada per la presència d'un cos quadrangular conegut com a *castellum*, d'ús indeterminat i datació difícil de concretar[3].

3.1.2. Època Medieval

Fins el segle X, la ciutat va viure reclosa dins el perímetre delimitat per la muralla romana, amb la diferència que l'estructura va passar de ser un bé col·lectiu a ser-ne un de privat, la defensa de la qual quedà assignada, en els seus diversos trams, a cada un dels senyors civils i eclesiàstics que dominaven el sector per on transcorria; d'aquesta manera, per exemple, els quatre portals de la muralla, que havien estat reforçats i convertits en castells, van quedar reservats al comte, al vescomte i al Capítol de la Catedral[4]; en general, la majoria de les cases ben valorades del recinte incloïen part de la muralla, i era molt preuada la possessió d'alguna de les torres, que sovint adoptaven el nom de qui les ocupava.

A partir de la darreria del segle X, i, sobretot, durant els segles XI i XII, es va produir un fort creixement demogràfic, fruit de la bonança agrícola i el posterior desenvolupament comercial, que comportà l'aparició de nous barris, les anomenades *vilanoves*, al voltant de la ciutat romana, seguint els eixos que marcaven els camins que sortien de la mateixa, la qual va continuar conservant les funcions de centre polític, religiós i simbòlic[5]; la zona on avui dia trobem el carrer d'en Gignàs va quedar inclosa en l'anomenada *Vilanova de Còdols*, amb una economia basada en l'activitat comercial i portuària gràcies a la proximitat de la línia de costa. En aquest context, l'any 1134, l'orde militar dels templers, establerts a Catalunya des del 1128, passà a ser propietària de les anomenades *cases d'en Gallifa*, unes cases amb torres i trams de la muralla romana, prop del *castellum* i d'on actualment trobem del carrer d'en Gignàs, i hi construiran un palau urbà fortificat que es convertirà en la seu de la Comanda del Temple de Barcelona[6]. D'ençà aleshores, aquest sector de la ciutat serà conegut com el barri del Palau, el qual, després de la dissolució de l'ordre l'any 1317, passarà per diferents mans (Ordre de Sant Joan, bisbe de Vic) fins a ser comprat pel rei Pere III el Cerimoniós, que va afegir els terrenys als del proper Palau Reial Menor i en va fer la residència de la seva esposa, Elionor de Sicília. Des del segle XV, el palau va passar a pertànyer a la família Requesens.

També en aquests moments, i de manera gairebé simultània, es construiran els dos altres nuclis vertebradors d'aquest sector de Barcelona: el convent de Sant Francesc (1236), que s'ubicava on ara trobem la plaça del Duc de Medinaceli, i l'església de la Mercè (1268), situada on trobem actualment la basílica del segle XVIII. Ambdós centres neuràlgics quedaran articulats pel carrer Ample, un dels més carismàtics de la Barcelona medieval; també conegut com a carrer dels Marquet, degut a l'existència de diverses propietats d'aquesta família de prohoms barcelonins, va acabar rebent el nom amb que el coneixem avui dia per ser el carrer més ample de la ciutat emmurallada; segons un document del 1203, el rei Pere I va decretar, en el moment de la seva urbanització, que calia *deixar un espai prou ample entre les construccions noves i les ja existents, perquè les pedres de molí que es baixaven des de les pedreres de Montjuic fins el port poguessin passar*.

El progressiu augment de la població a la ciutat i els seus voltants, va anar provocant la unió progressiva de les diverses *vilanoves* i la difuminació dels límits entre el nucli d'origen romà i el teixit

[3] Puig, 1999: 85
[4] Garcia i Guàrdia, 1986: 11.
[5] Garcia i Guàrdia, 1986: 11-14
[6] Fuguet, 1982: 233-234.

urbà que s'havia anat formant al seu exterior¸la muralla romana va perdre tot valor defensiu i va sorgir la necessitat de bastir un nou recinte fortificat que englobés tots els nuclis habitats, la construcció del qual es va iniciar durant la segona meitat del segle XIII. El perímetre d'aquesta nova muralla, si prenem com a referència el traçat urbà actual, pujava aproximadament Rambla amunt, girava a la plaça de Catalunya en direcció a la plaça d'Urquinaona, continuava fins al passeig de Sant Joan pel carrer de Trafalgar i, des d'aquí, baixava fins al parc de la Ciutadella[7]. A la segona meitat del segle XIV, la construcció de la tercera muralla, que ja incorporava el Raval, va tancar de manera gairebé definitiva les defenses de la ciutat, que encara restava oberta per la banda de mar.

3.1.3. Època moderna

Durant el segle XVI, tant el barri de la Mercè com el de Palau viuen el seu moment d'esplendor. Moltes de les famílies benestants de la ciutat (els Gualbes, els Queralt, els Cardona, etc.) edifiquen els seus palaus i casals al carrer Ample, heretant l'esperit que fins llavors havia tingut el carrer de Montcada; en aquest espai s'hi celebraran justes, torneigs i curses de cavalls, i els monarques hi sojornaran durant les seves visites a la ciutat.

En aquest període, entre 1605 i el 1653, es construeix el Convent de la Mercè, actualment seu de la Capitania General, i, entre els anys 1765 i 1777, la basílica de la Mercè, en ambdós casos substituint edificis anteriors. També destaca la construcció del palau dels ducs de Sessa entre els anys 1772 i 1778, al solar on havia existit el palau de l'Arquebisbe de Tarragona i, més tard, dels Cardona.

D'altra banda, l'any 1563, l'acabament definitiu de la muralla de mar, que es trobava en construcció des del segle XV, va fer desaparèixer el poc contacte natural que li restava al barri amb la línia de costa.

3.1.4. Època contemporània

Entre el 1820 i el 1840 l'ajuntament va propiciar la formació de diferents juntes d'obra amb la finalitat reformar i millorar l'aspecte, la fisonomia i la salubritat de la ciutat, a partir de diferents mesures que transformaran l'estructura medieval, fins llavors encara intacta, de bona part dels barris que formen el Gòtic. Així es tancaran i desmantellaran els antics cementiris parroquials intramurs, s'obriran nous carrers (carrer Ferran, Princesa i la Via Laietana), es farà desaparèixer diferents monestirs per convertir el seu espai en places o altres equipaments públics, i s'enderrocaran les muralles, entre d'altres accions.

Bona part dels edificis que observem avui als barris de Palau i de la Mercè foren construïts en aquest període. En aquesta zona, les mesures més destacades foren l'enderroc del Plau Reial Menor, pràcticament abandonat des del segle XVIII, i llavors propietat de la comtessa de Sobradiel com a descendent de la família Requesens, els terrenys del qual foren parcel·lats i destinats a la construcció d'edificis de vivendes. Fora important també la reforma i conversió del tram de la muralla del mar en un passeig, fet que va permetre allargar l'esplendor del barri fins la darreria del segle XIX, doncs el nou Passeig de la Muralla es va convertir en l'indret de moda i exhibició de la burgesia barcelonina; el seu prestigi va fer que moltes entitats bancàries portessin la seva seu a les rodalies del carrer Ample i la zona baixa de la Rambla.

[7] Cubeles i Puig, 2005: 58

Finalment, el progressiu trasllat de les residències benestants i de l'activitat econòmica en general cap el nou barri de l'Eixample, planificat després de l'enderroc de les muralles durant la segona meitat del segle XIX, va donar el tret de sortida per la decadència d'aquest sector de la ciutat. El tram de la muralla de mar existent entre el Pla de Palau i les Drassanes fou el darrer en ser enderrocat (1878) i substituït pel Passeig de Colom amb la intenció que es convertís en quelcom semblant al que havia estat el Passeig de la Muralla; si bé això es va aconseguir durant el breu període de temps que va durar l'Exposició Universal de 1888, el barri ja no va tornar a ser el mateix ni mai més ha gaudit de l'esperit que va tenir en el passat.

Pel que fa al carrer d'en Gignàs, aquest transcorre en sentit N-S entre els carrers de la Fusteria i d'Avinyó; el seu traçat segueix clarament el perímetre de la muralla romana en el seu sector oriental, del qual resta separat per una illa de cases. La nomenclatura amb que és conegut sembla antiga i podria fer referència al ciutadà Guillem (*Gim)* Nas, un navilier documentat l'any 1391. L'any 1512, el carrer apareix amb la grafia Gimnàs, la qual fou modificada com a conseqüència d'una Reial Ordre de 1860 que va obligar a traduir la nomenclatura dels carrers a la llengua castellana, adoptant l'actual sense que s'hagi tornat a fer cap canvi d'ençà aleshores.

3.2. Context arqueològic

La zona on s'ha dut a terme la intervenció arqueològica es situa dins la primera muralla medieval de Barcelona del segle XIV i a escassos 80 metres del perímetre emmurallat de la ciutat romana de *Barcino*. Alhora es situa molt a prop del carrer Ample, antiga via sepulcral d'època romana.

Les intervencions arqueològiques a l'entorn són múltiples destacant les següents:

Prop de l'àmbit d'actuació a que fa referència la present memòria, cal destacar les següents intervencions:

Pati Llimona (1984-1985). En motiu dels treballs de restauració al complex anomenat Pati d'en Llimona i el Palau Gualbes, es va procedir a la pràctica de repicats murals i sondejos arqueològics al peu de la façana interior de la muralla romana. Una de les cales es va ubicar a la crugia posterior de l'edifici gòtic primitiu conegut com Casa Gualbes, on es documentà una espluga buidada en el massís de la fortificació que datava dels segles X i XI. També s'evidenciaren nivells de pavimentació de l'*intervallum* associats a l'obra defensiva alt imperial, formats amb terra compactada i pedruscall, amb una datació dels segles V –VI. Per sota es va localitzar una claveguera construïda amb *opus signinum* amb un traçat perpendicular al tram de muralla. Per damunt del vial, es van localitzar diversos estrats de terres i pedres que es trobaven tallats per una sitja amortitzada amb material arqueològic que es va datar del segle X.[8]

Pati Llimona (1991). Una nova intervenció al Pati Llimona permet documentar estructures pertanyents a la porta sud-est de la Barcelona romana augustal. La porta es correspon a les anomenades trífores, de la qual s'evidencià una de les obertures laterals, la de llevant, a més d'un corredor que la perllonga i algunes dovelles del pas destinat al trànsit rodat. També es va documentar la fonamentació i les primeres filades d'una de les dues torres circulars que la flanquejaven. La porta fou bastida d'un *opus quadratum* pels muntants, les dovelles i les filades que

[8] http://cartaarqueologica.bcn.cat/3337

s'entregaven a l'arc lateral. Per damunt de la clau de la porta lateral, es tractava d'un *opus vittatum*. La majoria dels materials constructius utilitzats procedien d'edificacions preexistents i enderrocades amb la nova refortificació baix imperial. D'aquesta manera es va observar alguna peça arquitectònica com era el cas d'un capitell troncopiramidal; fragments de fris amb mètopes i fragment de cornisa motllurada. També es va localitzar les restes d'una estructura tripartida coberta per sengles voltes de canó que precedia la porta, corresponents al passadís del sector oriental, amb una seqüència estratigràfica formada per diversos paviments, la majoria de terra piconada i recoberts en alguns casos de primes capes de calç. De la torre de flanqueig es conservava una fonamentació de 1,80 m. de fondària i presentava un parament fet de pedres petites i mitjanes disposades irregularment i lligades amb morter de calç. Per damunt es localitzava les restes d'un opus quadratum pertanyent al parament extern de l'obra defensiva[9].

Carrer del Regomir 7-9 (1993). En el context del futur enderroc de l'edifici d'habitatges que ocupava el solar, s'hi efectuà una intervenció arqueològica que tenia com a objectiu documentar els testimonis de la torre circular que flanquejava el costat oest de la porta i que aixoplugava la capella de Sant Cristòfor. El reconeixement superficial dels paraments i del subsòl a nivell de planta principal va permetre la identificació d'una part important de la cortina defensiva, de les torres d'època romana i dels dors de l'edificació medieval del pati llimona: pel que fa a la banda de la muralla es conservava l'aparell d'opus quadratum de la muralla del baiximperi des de la planta baixa fins a la cota del sòl del pis principal (o segon nivell de l'edifici) i es perfila la torre de planta rectangular que es projecta cap el pati del Correu Vell. La primera remunta medieval de petits carreus arribava al primer pis (tercer nivell de l'edifici) on foren localitzats una obertura d'arc rebaixat i un pas obert en el mur que comunicaria amb les dependències del carrer de Sant Simplici. Una segona remunta, de maó massís i morter de calç, es sobreposaria en correspondència amb el pisos segon i tercer. Pel que fa a la mitgera amb el Palau Gualbes, aquesta presentaria en planta baixa un parament de carreus petits, lligats amb morter pobre de calç i inclusió d'obertures (arcada de mig punt) cegades amb material poc consistent. A nivell de pisos (entresòl, principal i primer), es combinaven bàsicament la paret de tàpia amb importants esquerdes, amb els paraments de carreus petits, mentre que en els pisos superiors (segon i tercer) la paret era de maó massís[10].

Carrers del Regomir, del Correu Vell, d'en Gignàs i Ample (1997). Amb motiu de les obres de repavimentació dels carrers i millores a la xarxa de sanejament, es realitzà un control arqueològic, fruit del qual es recuperà material ceràmic i restes de material constructiu (*opus signinum*), malgrat que descontextualitzat[11].

Carrers del Regomir, núm. 6 i d'Ataülf, núm. 9 (2004). En el context de la rehabilitació dels baixos i soterrani de la Fundació "La Caixa", s'efectuà una intervenció arqueològica que va permetre documentar estructures i nivells arqueològics que comprenen un ampli arc cronològic, des del segle I dne. fins al segle XIX[12].

Fase 1. Darrer quart del segle I dne., amb estructures pertanyents a una habitació absidal de funció desconeguda (potser termal), un criptopòrtic i la planta o plantes superiors que degués suportar, de funció també desconeguda (tal vegada com a magatzems), i un espai al nord-est del carrer, potser

[9] http://cartaarqueologica.bcn.cat/3337
[10] http://cartaarqueologica.bcn.cat/1355
[11] http://cartaarqueologica.bcn.cat/589
[12] http//cartaarqueologica.bcn.cat/373

tabernae o només un espai de circulació o pòrtic, encarat al *Decumanus Màximums*, en la via d'entrada/sortida de la ciutat cap al mar i cap al possible port de la ciutat. Segurament després d'un incendi corregut durant la primera meitat del segle II dne, s'amortitzà el possible nivell de circulació del criptopòrtic. Al mateix temps, la claveguera que discorria sota el nivell de carrer, que era la continuació del Decumanus *Màximus*, sembla que s'abandonà.

Fase 2. segle IV dne. Es fortificà el *Castellum* amb la construcció de la muralla i les torres, inclosa la de planta circular, que va amortitzar possiblement la porta monumental geminada dibuixada per Puiggarí, documentada en la present intervenció. Per la banda oposada, la que actualment ocupen les finques de Regomir, núm. 3 i Regomir núm. 7-9, el reforç d'una torre de planta circular de la muralla fundacional va comportar en aquell mateix moment la inutilització del pas de vianants de la porta triforada. Les dades són força escadusseres per a l'època medieval, al final de la qual s'hauria pogut enderrocar part de la muralla, entre la torre circular i la torre rectangular.

Fase 3. Mitjans del segle XVIII. Apareix també documentada a nivell arqueològic per nombroses restes que pertanyen a una habitació i diversos dipòsits i pous.

Fase 4. Època contemporània. Es documenta la present edificació de Fontserè acabada el 1857, així com les reformes posteriors (eliminació de basses, nova pavimentació, accés al soterrani des del pati de llums, etc).

Carrer del Regomir núm. 7-9 (2005). Arrel dels repicats del mur de la cuina del primer pis de l'edifici, es documenten fins a quatre configuracions parietals que responien a moments cronològics diferents, amb dos conjunts significatius. Un d'ells correspon a la secció d'un part del segon nivell de la torre romana baiximperial (segles IV- V dne.). El segon conjunt és el mur que es remuntà sobre el pany de muralla vers la fi de l'època medieval (segle XV). La resta de paraments, tot i mostrar datacions diferents, semblen correspondre a obres de reforma o arranjament de la paret baix medieval. Al segle XVI la primera construcció de la capella de Sant Cristòfol (1530) i la posterior ampliació (1567-1568) a l'interior de l'esmentada torre del portal comportà el seu buidatge parcial. Els testimonis d'època moderna (segle XVII - XVIII) que van aparèixer a la mitgera de la cuina podrien correspondre a alguna d'aquestes operacions. Amb tot, la part inferior de la torre i del pany de muralla es mantingueren sense modificacions i sense pas entre ambdues finques. Pel que fa la cuina amb el seus revestiments de rajola, mobles, campana de fums, i envà regulador, pertanyien a les obres dutes a terme al 1862, tot i detectar-hi altres obres de menor importància de datacions més contemporànies relacionades amb les canonades d'aigua, aixetes i desguassos[13].

Carrer Ample, 5 (2005). En el context de les obres d'instal·lació d'un ascensor, es va documentar un conjunt d'estructures contemporànies que formaven part de la finca actual. La finca és de finals de segle XIX, moment en què desapareixen els grans palaus del barri i aquests són substituïts per vivendes i altres edificacions. També hi ha evidències estructurals dels segles XVIII i XIX. Per sota s'evidencià part d'una seqüència estratigràfica de cronologia romana, formada per dos nivells d'enderroc consecutius i un enterrament en precari estat de conservació datat al voltant del segle I dne, i que cal relacionar amb la vil·la d'època alt-imperial situada a l'actual plaça de Joaquim Xirau[14].

[13] http://cartaarqueologica.bcn.cat/3337
[14] http://cartaarqueologica.bcn.cat/191

Carrer d'en Gignàs, 17-19 (2006). Amb motiu de l'excavació d'una sèrie de cales per tal d'avaluar la cimentació d'un edifici en rehabilitació, a la finca, es localitzà un mur d'*opus vittatum* i un paviment d'*opus signinum* no relacionats físicament (s'evidenciaren en diferents sondatges) tot i que amb una mateixa forquilla cronològica, situada entre els segles I- II dne El paviment s'amortitzà entre la segona meitat del segle II i el segle IV dne El mur s'amortitzà quelcom més tard, entre els segles IV i V dne També es documentà una estructura de combustió datada el segle V[15].

Carrer d'Ataülf, 11 (2007). En el decurs d'aquesta intervenció es van poder documentar diverses estructures d'època romana, que van des del moment fundacional de la ciutat a l'alt imperi, fins a època tardana. L'edifici actual aprofita un pany de muralla i el mur lateral d'una torre de la muralla tardana fins a l'alçada de l'entresol. També es va poder documentar un nou tram de muralla i una claveguera que la creuava des de l'interior del *castellum*. A l'interior es va localitzar el *praefurnium* d'una zona termal que havia ocupat aquest sector de la ciutat i un tram de mur, d'època alt imperial, del qual se'n conserven uns 3m d'alçada[16].

Carrer del Regomir, 7-9 (2007). En el context de les obres de rehabilitació de la finca, s'efectuà una intervenció arqueològica preventiva centrada en l'obertura de quatre sondejos. Es documentaren quatre fases:

Fase 1. Època romana. Es corresponen les restes d'un mur, junt a la seva fonamentació, i una claveguera, amortitzats a finals del segle II o primera meitat del segle III dne Per damunt s'hi documentà un altre mur, bastit al segle III i retallat durant les grans obres de remodelació del sector que comportà la construcció del segon llenç de muralles al voltant del 350 dne L'amortització d'aquests retalls es datà entre els segles IV i V dne

Fase 2. Època altmedieval. A totes les cales realitzades, sembla que els nivells baiximperials, de l'antiguitat tardana i altmedievals foren eliminats com a conseqüència d'un rebaix important de tot el sediment del sector efectuat, segurament, al segle XV, data en la que es documenten les primeres construccions a la zona ocupada per la finca actual.

Fase 3. Època moderna. Es detectaren estructures pertanyents a la construcció consignada en el cadastre de l'any 1716 que constava de planta baixa i tres pisos.

Fase 4. Època contemporània. Es documentaren nombroses restes que indicaven l'existència d'un obrador de terrissa a la zona .

Carrer del Regomir, 7-9 (2009). A la mateixa finca ja citada, es procedí al control de sis cales de fonamentació. La fase alt imperial és representada per una part de la torre circular que flanquejava la porta *praetoria* per la vessant est del decumanus *màximus*, amb un diàmetre de 3,90 m realitzada amb opus *vittatum*. D'altra banda, s'ha documentat la construcció d'un edifici termal de caire públic, situat fora del recinte emmurallat de la ciutat. L'edificació d'aquest conjunt es data a mitjan del segle I dne – inicis del segle II dne i se n'han identificat un total de quatre estances: una correspondria a la zona d'accés a l'interior de l'edifici i des del qual s'accediria a l'interior del *frigidarium*, on s'han documentat les restes d'una piscina de capçalera semicircular amb tres esglaons d'accés. També s'ha detectat les restes d'una altre àmbit format per un esglaó construït amb opus *sectile*, que hauria format part d'una altra piscina de petites dimensions. I finalment, s'ha documentat un paviment

[15] http://cartaarqueologica.bcn.cat/434
[16] http://cartaarqueologica.bcn.cat/3134

d'opus signinum amb quatre lloses de marbre adossat al mur que delimita aquesta estança per la banda oest i que també es troba revestit d'opus signinum. Aquestes estructures correspondrien a les restes d'una piscina de grans dimensions: segurament el *caldarium*. Els murs d'aquest edifici estarien revestits amb estucs pintats de diverses tonalitats. Entre mitjan del segle III dne – inicis del segle IV es dugué a terme l'amortització del conjunt termal, fet que s'ha de relacionar directament amb la construcció de la nova muralla d'època baiximperial, adossada al parament exterior de la muralla augustal. D'aquest moment, s'ha documentat un tram de muralla de 12 m de longitud, la bestorre semicircular i una torre de planta quadrada. Fins ben entrada l'època medieval, i sobretot en època moderna, apareixen les primeres estructures muràries que corresponen a edificis domèstics, que aniran patint reformes fins arribar a l'edificació actual[17].

Carrer d'Ataülf, 11 (2010). De nou en aquesta finca, s'hi efectuà una nova intervenció arqueològica motivada per la rehabilitació integral de l'edifici. Es documentaren quatre estructures d'època romana, bastides amb anterioritat a la construcció del castellum de Barcino (segle IV dne), que, per les seves dimensions, formarien part d'un edifici de mides importants. Consta d'un àmbit al qual s'accediria mitjançant una escala, fet que implica l'existència de dos espais amb nivells de circulació a cotes diferenciades. Es tractaria d'un edifici termal situat fora les muralles fundacionals, però que quedà a l'interior del castellum de les muralles del segle IV. És molt probable que quedés definitivament amortitzat entre els segles IX- X, moment en el que es considera que s'ocupa amb noves construccions el pas de ronda de les muralles[18].

Carrer d'Ataülf, 7 (2010). L'obertura de diversos sondejos, va permetre documentar un mur baixmedieval i un altre d'època altimperial, construït amb la tècnica de l'*opus vittatum*, amb una cronologia al voltant del segle I dne[19].

Carrer Ample, 46 - Carrer de Marquet, 1 (2011). Fruit de l'excavació d'una rasa de serveis i un fossat d'ascensor, fou possible documentar restes materials de diferents èpoques. La fase moderna era representada per un mur possiblement corresponent als fonaments d'una construcció prèvia a l'edifici noucentista. D'època medieval hi havia un fragment de mur localitzat a l'entrada del edifici i un llenç de mur de grans dimensions, fent cantonada, bastit amb blocs de pedra i maons lligats amb morter argilós, ubicat a l'interior de l'edifici. Sota aquest mur aparegué un altre mur malmès. La fase romana era representada a través d'un estrat que cobria un gran mur constituït per grans blocs de pedres lligades amb morter[20].

Carrer de Riudarenes, 5-7-9 (2013). En motiu de la construcció d'un hotel, es va realitzar una intervenció que va permetre documentar estructures de fins a quatre fases cronològiques[21].

Fase 1. L'estructura més antiga documentada d'aquest període es tracta d'un paviment d'argiles depurades que es posa directament sobre les sorres del litoral i sembla que quedà obsolet a durant la segona meitat del segle II dne. Així, aquest paviment que funcionà i quedà amortitzat de manera prèvia a la refortificació de la muralla i l'aixecament del castellum l'entorn portuari romà.

[17] http://cartaarqueologica.bcn.cat/3198
[18] http://cartaarqueologica.bcn.cat/3235
[19] http://cartaarqueologica.bcn.cat/3281
[20] http://cartaarqueologica.bcn.cat/3280
[21] http://cartaarqueologica.bcn.cat/3768

Fase 2. Emmarcada entre els segles IV i VI trobem les primeres traces clares de la urbanització de l'espai que ocupa l'actual finca. Es tracta d'un mur obrat amb tècnica d'encofrat –opus *caementicium*-,i una claveguera que passa per sota funcionant junts. De fet en el decurs de la intervenció s'observà com l'encofrat del mur feia un arc de descàrrega per tal de deixar pas lliure a la claveguera. La orientació tant del mur com de la claveguera semblen respondre a les línies del traçat hipodàmic de la ciutat, trobant que la claveguera seria paral·lela a l'orientació del *Decumanus Màximus* al que s'accediria pel Portal de Regomir. Sembla que al segle V es bastí un nou mur seguint els mateixos eixos que l'anterior essent, però, de factura molt diferent. Aquest es obrat amb pedres sense escairar lligades amb morter de calç molt pobre de color taronja. Totes aquestes estructures quedaren amortitzades definitivament a mitjans del segle VI dne.

Fase 3. Es registrà una nova estructura emmarcada dins del període tardoromà /altmedieval. Es tracta de dues fonamentacions possiblement de pilar o columna de sustentació que forçosament a de tenir paral·lels dins la mateixa finca i que es bastiren a partir del segle VI dne.

Fase 4. El període baixmedieval es troba escassament representat, tan sols a partir de la tècnica constructiva d'alguns elements i del *terminus ante quem* que assenyalen les estructures que s'hi recolzen.

4. MOTIVACIÓ I OBJECTIUS

La intervenció arqueològica es motivada per el *Projecte executiu per la rehabilitació d'un habitatge plurifamiliar al número 22-24 del carrer d'en Gignàs, de la ciutat de Barcelona*.

L'obra preveia una sèrie de moviments de terres amb afectació al subsòl que incloïen:

- Enderrocament de paviments i rebaix general per a la construcció d'un nou paviment
- Excavació de noves rases de serveis
- Excavació d'un fossat d'ascensor.
- Excavació d'un fossat per encabir un muntacàrregues

5. FONAMENTS DE DRET

La intervenció és de caràcter preventiu, atenent a:

- Llei 9/1993 30 de setembre del Patrimoni Cultural Català (DOGC 1807 de l'11 d'octubre de 1993)
- Decret 78/2002 de 5 de març del Reglament de protecció del patrimoni arqueològic i paleontològic (DOGC 3594 de 13 de març de 2002).

A nivell urbanístic:

- Pertany al Conjunt Especial del Sector de la Muralla Romana (element número 134-C
- Està classificat amb Clau 12b, Zona Nucli Antic, Subzona II de Conservació del Centre Històric.

- Te la categoria de Bé Cultural d'Interès Local dins el Catàleg de Patrimoni Arquitectònic de Barcelona amb la qualificació "B".

6. TREBALLS REALITZATS

Els moviments de terres amb afectació al subsòl del *Projecte executiu per la rehabilitació d'un habitatge plurifamiliar al número 22-24 del carrer d'en Gignàs* s'han dut a terme en diverses fases i sota diverses direccions arqueològiques, entre els mesos de gener i setembre de 2018.



Figura 1. Fases d'execució dels treballs de reforma amb afectació al subsòl

6.1. Fase I – Fossat de la Grua i rampa d'accés

Tot i que es preveia l'inici de les obres pel mes d'octubre de 2017 no fou fins gener de 2018 quant s'iniciaren les obres de rebaix, centrades en el celobert de la finca i amb motiu de la construcció d'un fossat per encabir una grua. Durant aquests treballs, duts a terme amb mitjans manuals amb

personal de l'empresa constructora, van ser identificades diverses estructures i estrats arqueològics que, un cop excavades i documentades van precisar la redacció d'un informe de tractament de restes no extretes, rebent autorització per al seu desmuntatge[22].

6.2. Fase II – Fossat d'ascensor

Els treballs arqueològics duts a terme en aquesta segona fase d'excavació es van limitar a l'espai destinat a la instal·lació d'un ascensor, situat al mig de la finca. Durant aquestes tasques es van identificar la continuació de les estructures documentades en la fase que cobrien dos murs, de cronologia romana i que es situen per sota del nivell d'afectació de l'obra. Aquest fet va propiciar la redacció d'un informe de tractament de restes no extretes, rebent autorització per al seu rebliment indefinit [23]

6.3. Fase III – Rases de serveis

La darrera fase dels treballs de reforma de la finca amb afectació al subsòl es van limitar a l'excavació de dos rases longitudinals per encabir els serveis nous de l'immoble. Durant aquests treballs es van documentar els paviments i estrats documentats en les fases I i II. Alhora es va veure afectat un mur anterior a l'actual immoble i que restava afectat per les obres precisant la redacció d'un informe de tractament de restes no extretes que va rebent autorització de desmuntatge parcial[24].

7. METODOLOGIA

Registre estratigràfic

La metodologia utilitzada per aquesta intervenció es basa en el mètode de registre Harris / Carandini, que consisteix en el registre objectiu i en la documentació exhaustiva de restes i estrats, utilitzant per això un model de fitxes específiques.

Topografia i planimetria

Les restes s'han vinculat geogràficament amb les coordenades UTM (ETRS89), per tal de documentar i facilitar la interpretació de la seqüència estratigràfica. La topografia i la planimetria han estat tractats informàticament amb programari CAD (Autodesk Autocad) i SIG (ESRI ArcGis).

Documentació fotogràfica

Per tal de deixar una constància visual dels treballs realitzats, així com de les restes aparegudes, s'ha realitzat un registre fotogràfic exhaustiu en format digital d'alta resolució.

[22] Núm. Expedient: 470 K121-NB 2018/2-21353, amb data 10 de gener de 2018
[23] Núm. Expedient: 470 K121-NB 2018/4-21484, amb data 15 de febrer de 2018
[24] Núm. Expedient: 470 K121-NB 2018/6-22543, amb data 14 de setembre de 2018

8. RESULTATS DE LA INTERVENCIÓ

El control arqueològic de les obres de reforma integral de l'immoble del carrer de Gignàs, número 26 ha permès identificar restes arqueològiques pertanyents a tres grans moments històrics: tombes i estructures muraries d'època romana, estructures d'època medieval corresponents a un habitatge anterior a la finca actual i estructures corresponents a diverses fases constructives de l'actual immoble.

8.1. Estructures coetànies de l'actual immoble (Segles XVIII – XX)

Fase I. Rampa d'accés i fossat del muntacàrregues

A aquest horitzó cronològic corresponen diversos nivells de circulació vinculats a un pou i un dipòsit d'aigua. Totes aquestes estructures es situen cronològicament entre el segle XVIII i mitjans del segle XX. Per tal de facilitar el procés d'excavació i facilitar la interpretació dels resultats obtinguts s'ha procedit a la divisió de l'espai d'actuació en dos àmbits: Àmbit 1 (zona de la rampa d'accés) i Àmbit 2 zona del celobert destinat a la instal·lació del muntacàrregues.

Àmbit 1

A l'interior d'aquest espai (zona de rampa d'accés a l'interior del celobert –àmbit 2-) s'ha pogut documentar un pou (**UE 13**) de planta quadrada fet de pedres desbastades lligades amb morter, amb el brocal de planta circular. La construcció d'aquest brocal cal situar-lo en el segle XVIII. A aquest pou se li adossa el tram d'un mur (**UE 12**) fet amb pedres desbastades i lligades amb mortes de calç.



Figura 2. , vista zenital del pou (UE 13), l'estructura UE 09 (part esquerra de la fotografia) ,les estructures UE 10 i UE 12 (part dreta de la fotografia) així com el paviment UE 16



Figura 3. detall del brocal del pou UE 13 i el paviment UE 16

A finals del segle XVIII, es duu a terme una reforma de l'espai consistent en la remodelació del nivell de circulació per mitjà de la construcció d'un paviment de toves de 20 cm x 20 cm (**UE 16**) lligades amb morter de calç. Alhora que es procedeix a la construcció de dos murs fets amb pedres, maons i materials constructius reaprofitats lligats amb morter pobre en calç (**UE 09** i **UE 10**). La construcció d'aquestes estructures permet una compartimentació de l'espai original.

A mitjans del s. XIX es procedeix a una nova remodelació de l'espai que comporta l'entrada en desús del pou UE 13 així com una elevació del nivell de circulació per mitjà de l'abocament de l'estrat d'anivellament **UE 08**. Un cop anivellada la superfície es procedeix a la construcció del paviment **UE 05**; fet de rajoles de 15x30 i lligades amb morter. L'entrada en desús del pou UE 13 comporta la construcció d'una volta de maons lligats amb ciment (**UE 14**) que permet segellar l'estructura i,

alhora, donar consistència al ferm del nou paviment. En època contemporània (s. XX) es duu a terme una nova pavimentació (**UE 01**) de l'espai realitzat amb rajoles blanques de 18x33 que es correspon al nivell de circulació actual de l'edifici.

Àmbit 2

En la zona del celobert (destinada a la instal·lació del muntacàrregues) s'ha identificat el tram d'una estructura feta de pedres lligades amb morter (**UE 32**). Es tracta d'un estructura d'una sola filada d'amplada. El coronament presenta una cota similar a la prevista en el projecte de d'obra. Desconeixem quina seria la funcionalitat d'aquest tram de mur (UE 32) atès que no s'ha pogut documentar com estrat relacionat amb el seu funcionament arran de la cota en la que s'ha pogut localitzar.



Figura 4. vista general de les estructures de l'àmbit 2



Figura 5. Detall de l'estructura UE 32

A mitjans del segle XIX es realitza la construcció d'un dipòsit d'aigua o cisterna (**UE 21**) de planta ovalada, fet amb pedres desbastades i maons lligats amb morter. A la part superior d'aquesta estructura s'han identificat dues pedres sorrenques de grans dimensions col·locades amb pendent, que podrien estar destinades a facilitar la recollida o extracció d'aigua del seu interior.

En moment indeterminat del segle XX, es produeix l'entrada en desús d'aquesta estructura, fet que comporta la construcció d'una volta de maons lligats amb morter de calç (UE 20) per tal de segellar-ne la obertura i permetre la construcció d'una pavimentació al damunt. Alhora, es produeix una compartimentació de l'espai que es tradueix en la construcció de dos murs: UE 33 i UE 34. Aquest darrer (**UE 34**) es tracta d'un mur realitzat amb maons que lligats amb morter pobre en calç i es situa al límit sud de l'àmbit 2; aquest mur s'adossa al dipòsit (UE 21) i està cobert pel mur **UE 33**. El mur UE

33 està realitzat amb maons lligats amb morter ataronjat i també està situat al límit sud de l'àmbit 2. Aquest mur s'adossa a la coberta del pou (**UE 20**) i cobreix el dipòsit (UE 21) i el mur UE 34.

A finals del segle XX s'ha identificat un remodelació del sistema de clavegueram de l'edifici per mitjà de la construcció de dus clavegueres; **UE 23** i **UE 25**, que queden cobertes pel nivell de circulació de l'edifici (**UE 18**), un paviment contemporani realitzat amb rajoles marrons de 20 x 20.

Fase II. Fossat de l'ascensor

Al fossat, on prèviament s'havien dut a terme 4 micropilotatges, es va documentar la continuació de les estructures identificades en la fase I. Així Sota el paviment de toves UE 16 i el seu estrat de preparació UE 17 apareixia un paviment de lloses lligades amb morter argilós (**UE 38**) que caldria considerar com el paviment primigeni de l'actual finca, i per tant situar-lo en una cronologia entorn als segle XVII.



Figura 6. Paviment UE 16 al fossat de l'ascensor



Figura 7. Paviment UE 38 al fossat de l'ascensor

Tallant el paviment UE 38 es documenta la rasa de construcció del pou UE 13 (**UE 41**). Per sota del paviment original de la finca apareix un estrat d'anivellament (**UE 78**) compost per sorra compactada amb incursions de calç i on ha aparegut material heterogeni amb presència d'algun fragment de ceràmica romana que cobreix dos murs d'època romana (*vid supra*)

Fase III. Rases de serveis

Les rases executades anaven des de el fossat de l'ascensor, al local sud, creuava la paret mitjanera amb el local nord i a partir d'aquí es dirigia en direcció est fins a l'alçada del pati de llums on es situa el fossat del muntacàrregues. En la rasa del local sud, amb una fondària màxima de 1.50 m es van documentar la el nivell de circulació actual compost per un paviment de rajoles de gres (UE 01) sobre el paviment de lloses UE 38 que cobria l'estrat d'anivellament UE 78.

Per la seva banda en el local nord es va documentar el paviment actual (UE 1) i un paviment de llosses planes de tendència quadrangular (**UE 100**) que ve a substituir en aquest local al paviment de lloses irregulars UE 38. Per sota apareix l'estrat d'anivellament UE 78 i un estrat de similars característiques al UE 78 però de matriu més argilosa (**UE 101**).



Figura 8. Paviment UE 38 part sud de la rasa



Figura 9. Estratigrafia part nord de la rasa

La resta de la rasa es situava al mateix emplaçament del servei a substituir, fet a base de tub de fibrociment.

8.2. Estructures pertanyents a una construcció anterior (ca segle XVII)

Les restes identificades d'aquest horitzó cronològic han estat localitzades durant la fase III, en la rasa per encabir els nous serveis de l'immoble.

En l'excavació de la rasa al local sud, de 4,80 m de llargada, 1,50 m d'amplada i 1,50 m de fondària es va localitzar, sota els paviments i cobert per l'estrat d'anivellament UE 78 un mur (**UE 1008**) bastit mitjançant la tècnica de l'encofrat, que transcorria en sentit E-O però lleugerament esbiaixat cap el SE respecte les estructures de l'actual edifici; l'envà septentrional del corredor d'accés a les escales, s'hi recolzava i l'aprofitava parcialment com a fonamentació. D'aquest mur se'n conservava un màxim de 0,80 m d'alçat, dels quals uns 0,35 m són de fonamentació (morter de tonalitat ataronjada) i 0,45 m de cara vista (pedres sense escairar, lligades amb morter). En excavar la rasa al local nord, es va poder establir el seu ample, de 0.50 m.



Figura 10. Mur UE 1008 des del local sud



Figura 11. Secció del mur un cop desmuntat parcialment

En l'extrem nord de la rasa, es va documentar una altra fragment de mur (**UE 1010**), situat al tall de la rasa i compost per pedres lligades amb argila, de aspecte tosc. S'han documentat un tram de 1

metre de llargària que s'estén cap a la façana principal sota el límit de l'obra i es tallat per una riosta del actual edifici.


Figura 12. Mur UE 1010


Figura 13. Mur UE 1010

No tenim gaires elements que ens permetin establir una cronologia per aquestes estructures, i bàsicament només podem assegurar que pertany a un moment anterior a la construcció de l'actual edifici (és a dir, a un moment anterior al segle XVIII); podríem afegir, basant-nos en paral·lelismes amb altres intervencions realitzades, que l'ús de morters amb tonalitats ataronjades es solen relacionar amb cronologies del segle XVII ben datades amb material ceràmic.

8.3. Estructures d'època romana (segles I – III dC)


Figura 14. Vista zenital dels murs UE 90 i UE 91 al fossat de l'ascensor

En l'excavació del fossat de l'ascensor duta a terme a la fase II dels treballs de reforma amb afectació, en una cota inferior al límit d'intervenció, es van localitzar dos murs (**UE 90, UE 91**) de

manufactura romana, de pedres desbastades lligades amb morter de calç i material constructiu. Els murs són paral·lels entre ells, separats per una distància de 40 cm. Les dimensions de la UE 90 són de 50cm x 140cm; la UE 91 és visible de manera parcial, i les seves dimensions són de 20cm x 70cm.

Es va dur a terme un sondeig a la part est de la UE 90 de 50cm x 30 cm. S'ha extret el rebliment de terra i material constructiu (**UE 86**) i s'ha deixat a la vista l'arrebossat del mur.

Pel que respecta al material recuperat d'aquest estrat (UE 86), identificat també en la rasa de serveis, destaquen fragments ceràmics amb formes de Terra Sigilata Africana A (Lamb. 2a i Lamb. 3a), juntament amb àmfora de la Bètica (forma Beltran IIb) que ens ajuden a situar la formació d'aquests nivells entre les darreries del segle II i transcurs del segle III dne. S'ha documentat també, tot i que de manera residual, algun fragment de ceràmica altimperial (Terra Sigillata Sudgàlica i àmfora de la Tarraconense).

En el fossat pel muntacàrregues, per sota de la cota d'obra va apeixar, molt malmesa, una tomba (UE 32) de amb dos inhumats, de cronologia romana. El primer inhumat (UE 45) conserva bona part de l'estructura òssia, mancant-li, part del crani, les mans i bona part de la cama dreta. Es situa col·locat en direcció sud oest – nord est. El segon inhumat (UE 46), situat immediatament a sobre de l'anterior, i en un eix lleugerament esbiaixat, es troba mol malmès, conservant únicament part de les extremitats dreta i mancant-li el crani. La situació de la tomba coincideix amb el eix urbanístic de la colònia romana formant part de la necròpolis de mar que s'estenia per l'eix configurat per el carrer Ample en direcció a Montjuic. En aquest eix han estat documentades gran quantitat de tombes del període romà que constaten la presència d'aquesta necròpolis.




Figura15 i 16. Tomba (UE 44) amb els dos inhumats

9. CONCLUSIONS

La intervenció arqueològica a la finca número 26 del carrer de Gignàs de Barcelona ha permès documentar estructures pertanyents a diferents reformes de l'edifici datat a l'entorn del segle XVIII. (pous, paviments, envans…). Pertanyent a una o varies construccions anteriors a l'actual immoble s'han localitzat dos murs que cal situar a l'entorn del segle XVII; I per últim s'han localitzat una tomba amb dos inmumats i dos murs d'època romana que es situen cronologicament entre els segles I i II dC i que cal relacionar amb la necròpolis de mar configurada per l'eix que defineix el carrer Ample.

10. BIBLIOGRAFIA

CUBELES i BONET, A.; PUIG, F. (2004). "Les fortificacions de Barcelona". AADD. Abajo las murallas!!! 150 anys de l'enderroc de les muralles de Barcelona. Museu d'Història de la Ciutat. Institut de Cultura. Ajuntament de Barcelona. Barcelona.

FUGUET SANS, J. (1982). "La Comanda Templera de Palau a Barcelona". A: AA. VV. Catalunya romànica. Vol. XX. El Barcelonès. El Baix Llobregat: 233-236. El Maresme. Fundació Enciclopèdia Catalana. Barcelona

GARCIA ESPUCHE, A.; GUÀRDIA BASSOLS, M.- (1986). *Espai i societat a la Barcelona preindustrial.* Edicions de la Magrana. Barcelona.

PUIG, F.- (1999). "Ciutat i muralla de Bàrcino". AADD. *Del romà al romànic Història, art i cultura de la Tarraconense mediterrània entre els segles IV i X:* 84-86. Enciclopèdia Catalana, S. A. Barcelona

Òscar de Castro López
Actium Patrimoni Cultural
Alella, 27 de novembre de 2019

ANNEX 1. DOCUMENTACIÓ ADMINISTRATIVA

DEPARTAMENT DE CULTURA

Generalitat de Catalunya
Departament de Cultura
Serveis Territorials a Barcelona

Expedient R/N 470 K121-NB 2017/1-20964 d'autorització d'una intervenció arqueològica preventiva al carrer Gignàs, 26 de Barcelona, Barcelonès, segons el procediment establert en l'article 14 i següents del Decret 78/2002, de 5 de març de 2002, del Reglament de protecció del patrimoni arqueològic i paleontològic.

Fets

1. En data 6 d'octubre de 2017 (registre núm. 0390/4748/2017) la senyora Myriam Laurence Ansellem, representant de Lorens Inmueble 1 SL, i el senyor Carles Vicente Guitart director de Memòria, Història i Patrimoni de l'ICUB, han presentat una sol·licitud d'intervenció arqueològica preventiva de control i excavació al carrer Gignàs, 26, de Barcelona, Barcelonès, sota la direcció de l'Oscar de Castro López, de l'11 d'octubre al 10 de novembre de 2017.

2. En data 10 d'octubre de 2017 l'arqueòloga territorial ha emès informe favorable sobre la sol·licitud esmentada. No obstant, atès que les dates d'execució sol·licitades inicialment no s'ajusten al que preveu l'article 15.3 del Decret 78/2002, sobre els terminis de resolució de la sol·licitud, es proposa un canvi de dates de la intervenció del 13 d'octubre al 10 de novembre de 2017.

3. En data 10 d'octubre de 2017 el Servei d'Arqueologia i Paleontologia va proposar autoritzar la intervenció.

Motivació

Projecte de reforma i rehabilitació de la finca del núm. 26 del carrer Gignàs.

Fonaments de dret

1. Article 47 i següents de la Llei 9/1993, de 30 de setembre, del patrimoni cultural català (DOGC núm. 1807).

2. Decret 78/2002, de 5 de març de 2002, del Reglament de protecció del patrimoni arqueològic i paleontològic (DOGC núm. 3594).

3. Decret 304/2011, de 29 de març, de reestructuració del Departament de Cultura (DOGC núm. 5849, de 31.3.2011); i Resolució CMC/254/2010, de 8 de gener, de delegació de competències de la persona titular de la Direcció General del Patrimoni Cultural en les persones directores dels Serveis Territorials del Departament de Cultura i Mitjans de Comunicació (DOGC núm. 5566, de 12.2.2010).

Resolució

Per tot això, **resolc**:

1. **Autoritzar** la realització d'una intervenció arqueològica preventiva d'acord amb les següents dades i condicions:

Lloc de la intervenció: Carrer Gignàs, 26 de Barcelona, Barcelonès
Persona o institució autoritzada: Lorens Inmueble 1 SL
Direcció de la intervenció: Oscar de Castro López (Actium Patrimoni Cultural SL)
Activitat autoritzada: Control i excavació
Termini de realització: del 13 d'octubre al 10 de novembre de 2017
Lloc de dipòsit provisional de les restes: Museu d'Història de Barcelona

Pl. Salvador Seguí, 1-9
08001 Barcelona
Telèfon 933 63 28 70

Doc.original signat per:
CPISR-1 MARIA ANGELS TORRAS RIPOLL 11/10/2017

Document electrònic garantit amb signatura electrònica. Podeu verificar la integritat d'aquest document a l'adreça web csv.gencat.cat

Original electrònic / Còpia autèntica

CODI SEGUR DE VERIFICACIÓ

03RTH4S8XUMTHQU16U8X59OE1QVE4JRD

Data creació còpia: 11/10/2017
Data caducitat còpia: 11/10/2020
Pàgina 1 de 2

Generalitat de Catalunya
Departament de Cultura
Serveis Territorials a Barcelona

La intervenció arqueològica autoritzada haurà de ser realitzada d'acord amb les disposicions de la Llei 9/1993, del patrimoni cultural català, i del Decret 78/2002, del Reglament de protecció del patrimoni arqueològic i paleontològic, així com en els termes descrits en la documentació presentada per a la tramitació de l'expedient.

El termini de dos anys previst per a la presentació de la memòria, s'entendrà que comença a comptar a partir del dia en què ha finalitzat la intervenció.

2. **Notificar** aquesta resolució, que no exhaureix la via administrativa, a la persona o entitat interessada i comunicar-li que contra aquesta pot interposar-hi recurs d'alçada davant el conseller de Cultura, en el termini d'un mes a comptar de l'endemà de la recepció d'aquesta notificació.

Notificar, així mateix, aquesta resolució a l'ajuntament del municipi afectat, i comunicar-li que contra aquesta pot interposar-hi recurs contenciós administratiu davant el Tribunal Superior de Justícia de Catalunya, en el termini de dos mesos a comptar de l'endemà de la recepció d'aquesta notificació. Potestativament, dins el mateix termini, podrà efectuar el requeriment previ previst a l'article 44 de la Llei 29/1998, de 13 de juliol, de la jurisdicció contenciosa administrativa.

Barcelona, 11 d'octubre de 2017

P.d. Resolució CMC/254/2010, DOGC 12.2.2010
La directora

M. Àngels Torras Ripoll

Pl. Salvador Seguí, 1-9
08001 Barcelona
Telèfon 933 63 28 70

DEPARTAMENT DE CULTURA

Doc.original signat per:
CPISR-1 MARIA ANGELS TORRAS RIPOLL 11/10/2017

Document electrònic garantit amb signatura electrònica. Podeu verificar la integritat d'aquest document a l'adreça web csv.gencat.cat

Original electrònic / Còpia autèntica

CODI SEGUR DE VERIFICACIÓ

03RTH4S8XUMTHQU16U8X59OE1QVE4JRD

Data creació còpia: 11/10/2017
Data caducitat còpia: 11/10/2020
Pàgina 2 de 2

DEPARTAMENT DE CULTURA

Generalitat de Catalunya
Departament de Cultura
Serveis Territorials a Barcelona

Expedient R/N 470 K121-NB 2018/1-21260 d'autorització de pròrroga d'una intervenció arqueològica preventiva a: Carrer Gignàs, 26 de Barcelona, Barcelonès de Barcelona (Barcelonès), segons el procediment establert en l'article 14 i següents del Decret 78/2002, de 5 de març de 2002, del Reglament de protecció del patrimoni arqueològic i paleontològic.

Antecedents

1. El Departament de Cultura va autoritzar a Lorens Inmueble 1, SL la realització d'una intervenció arqueològica preventiva de control i excavació al carrer Gignàs, 26 de Barcelona, Barcelonès, de l'arqueòleg Oscar de Castro López (Actium Patrimoni Cultural, SL), del 13 d'octubre al 10 de novembre de 2017 i una pròrroga d'intervenció arqueològica preventiva amb un canvi de direcció a favor de l'arqueòleg Omar Fernández López (Actium Patrimoni Cultural, SL), del 21 al 29 de desembre de 2017.

Fets

1. En data 5 de desembre de 2017 (registre núm. 0390/5496/2017) la senyora Myriam Laurence Ansellem, representant de Lorens Inmueble 1, SL, i el senyor Carles Vicente Guitart director de Memòria, Història i Patrimoni de l'ICUB, han presentat una sol·licitud licitud de pròrroga d'intervenció arqueològica preventiva al carrer Gignàs, 26 de Barcelona, Barcelonès, amb un canvi de direcció a favor de l'arqueòleg Omar Fernández López (Actium Patrimoni Cultural, SL), de l'11 de desembre de 2017 al 12 de gener de 2018.

2. En data 18 de desembre l'arqueòloga territorial ha emès informe favorable sobre la sol·licitud esmentada.

3. En data 19 de desembre de 2017 el Servei d'Arqueologia i Paleontologia va proposar autoritzar la intervenció.

Motivació

Projecte de reforma i rehabilitació de la finca del núm. 26 del carrer Gignàs.

Fonaments de dret

1. Article 47 i següents de la Llei 9/1993, de 30 de setembre, del patrimoni cultural català (DOGC núm. 1807).

2. Decret 78/2002, de 5 de març de 2002, del Reglament de protecció del patrimoni arqueològic i paleontològic (DOGC núm. 3594).

3. Decret 304/2011, de 29 de març, de reestructuració del Departament de Cultura (DOGC núm. 5849, de 31.3.2011); i Resolució CMC/254/2010, de 8 de gener, de delegació de competències de la persona titular de la Direcció General del Patrimoni Cultural en les persones directores dels Serveis Territorials del Departament de Cultura i Mitjans de Comunicació (DOGC núm. 5566, de 12.2.2010).

Resolució

Per tot això, **resolc**:

1. **Autoritzar** la realització d'una intervenció arqueològica preventiva d'acord amb les següents dades i condicions:

Pl. Salvador Seguí, 1-9
08001 Barcelona
Telèfon 933 63 28 70

Doc.original signat per:
CPISR-1 MARIA ANGELS TORRAS RIPOLL 21/12/2017

Document electrònic garantit amb signatura electrònica. Podeu verificar la integritat d'aquest document a l'adreça web csv.gencat.cat

Original electrònic / Còpia autèntica

CODI SEGUR DE VERIFICACIÓ

0D0CYLQ8AS4DPX3OLVKPGVS2LG4T3WOP

Data creació còpia: 21/12/2017
Data caducitat còpia: 21/12/2020
Pàgina 1 de 2

DEPARTAMENT DE CULTURA

Generalitat de Catalunya
Departament de Cultura
Serveis Territorials a Barcelona

Lloc de la intervenció: Carrer Gignàs, 26 de Barcelona (Barcelonès).
Persona o institució autoritzada: Lorens Inmueble 1, SL.
Direcció de la intervenció: Omar Fernández López (Actium Patrimoni Cultural, SL).
Activitat autoritzada: control i excavació.
Termini de realització: del 2 al 12 de gener de 2018.
Lloc de dipòsit provisional de les restes: Museu d'Història de Barcelona.

La intervenció arqueològica autoritzada haurà de ser realitzada d'acord amb les disposicions de la Llei 9/1993, del patrimoni cultural català, i del Decret 78/2002, del Reglament de protecció del patrimoni arqueològic i paleontològic, així com en els termes descrits en la documentació presentada per a la tramitació de l' expedient.

El termini de dos anys previst per a la presentació de la memòria, s'entendrà que comença a comptar a partir del dia en què ha finalitzat la intervenció.

2. **Notificar** aquesta resolució, que no exhaureix la via administrativa, a la persona o entitat interessada i comunicar-li que contra aquesta pot interposar-hi recurs d'alçada davant el conseller de Cultura, en el termini d'un mes a comptar de l'endemà de la recepció d'aquesta notificació.

Notificar, així mateix, aquesta resolució a l'ajuntament del municipi afectat, i comunicar-li que contra aquesta pot interposar-hi recurs contenciós administratiu davant el Tribunal Superior de Justícia de Catalunya, en el termini de dos mesos a comptar de l'endemà de la recepció d'aquesta notificació. Potestativament, dins el mateix termini, podrà efectuar el requeriment previ previst a l'article 44 de la Llei 29/1998, de 13 de juliol, de la jurisdicció contenciosa administrativa.

Barcelona, 21 de desembre de 2017

P.d. Resolució CMC/254/2010, DOGC 12.2.2010
La directora

M. Àngels Torras Ripoll

Pl. Salvador Seguí, 1-9
08001 Barcelona
Telèfon 933 63 28 70

Doc.original signat per:
CPISR-1 MARIA ANGELS TORRAS RIPOLL 21/12/2017

Document electrònic garantit amb signatura electrònica. Podeu verificar la integritat d'aquest document a l'adreça web csv.gencat.cat

Original electrònic / Còpia autèntica

CODI SEGUR DE VERIFICACIÓ

0D0CYLQ8AS4DPX3OLVKPGVS2LG4T3WOP

Data creació còpia: 21/12/2017
Data caducitat còpia: 21/12/2020
Pàgina 2 de 2

GENERALITAT DE CATALUNYA

Generalitat de Catalunya
Departament de Cultura
Direcció General del Patrimoni Cultural

Expedient R/N 470 K121-NB 2018/2-21353 d'autorització d'un tractament de restes arqueològiques no extretes al carrer Gignàs, 26 de Barcelona (Barcelonès), segons el procediment establert en els articles 14 i següents i 30 i següents del Decret 78/2002, de 5 de març de 2002, del Reglament de protecció del patrimoni arqueològic i paleontològic.

Antecedents

1. El Departament de Cultura va autoritzar a Lorens Inmueble 1, SL la realització d'una intervenció arqueològica preventiva de control i excavació al carrer Gignàs, 26 de Barcelona (Barcelonès), dirigida per l'arqueòleg Oscar de Castro López (Actium Patrimoni Cultural, SL), del 13 d'octubre al 10 de novembre de 2017, així com dues pròrrogues del permís d'intervenció preventiva de control i excavació, sota la direcció de l'arqueòleg Omar Fernández López (Actium Patrimoni Cultural, SL), del 21 al 29 de desembre de 2017 i del 2 al 12 de gener de 2018.

Fets

1. En data 27 de desembre de 2017 (registre núm. 0390/5673/2017) la senyora Myriam Laurence Ansellem, representant de Lorens Inmueble 1, SL, i el senyor Carles Vicente Guitart director de Memòria, Història i Patrimoni de l'ICUB, han presentat una sol·licitud d'autorització de tractament de restes no extretes al carrer Gignàs, 26 de Barcelona, (Barcelonès), sota la direcció l'arqueòleg Oscar de Castro López (Actium Patrimoni Cultural, SL), dins dels terminis d'autorització vigents, del 2 al 12 de gener de 2018.

2. Es demana efectuar, sota control arqueològic, el desmuntatge amb eliminació total o parcial i rebliment indefinit, segons s'escaigui, de les restes següents:

U.E	Descripció	Cronologia	Afectació
01	Paviment	s. XX	Desmuntatge parcial
05	Paviment	s. XX	Desmuntatge parcial
09	Pilar amb funció de paret	finals s. XVIII	Desmuntatge parcial
10	Paret de material reutilitzat	finals s. XVIII	Desmuntatge parcial
12	Estructura quadrangular	s. XVIII	Desmuntatge parcial
13	Pou	s. XVIII	Desmuntatge parcial i rebliment indefinit
14	Coberta del Pou	mitjans s. XIX	Desmuntatge parcial
15	Enlluït	finals s. XVIII	Desmuntatge parcial
18	Paviment	s. XX	Desmuntatge parcial
20	Coberta dipòsit d'aigua	inicis s. XX	Desmuntatge parcial
21	Dipòsit d'aigua	mitjans s. XIX	Desmuntatge parcial i rebliment indefinit
23	Claveguera	finals s. XVIII	Desmuntatge total
25	Claveguera	finals s. XVIII	Desmuntatge total
33	Mur	inicis s. XX	Desmuntatge parcial
34	Mur	inicis s. XX	Desmuntatge total

Portaferrissa, 1 (Palau Moja)
08002 Barcelona
Telèfon 933 16 27 40
Fax 933 16 27 41

Doc.original signat per:
Còpia autèntica i compulsa Generalitat de Catalunya 16/01/2018

Document electrònic garantit amb signatura electrònica. Podeu verificar la integritat d'aquest document a l'adreça web csv.gencat.cat

Original electrònic / Còpia autèntica

CODI SEGUR DE VERIFICACIÓ

0NCX7OOVLMZO6ZFWWOJKWMQFARMT2BML

Data creació còpia: 16/01/2018
Data caducitat còpia: 16/01/2021
Pàgina 1 de 3

GENERALITAT DE CATALUNYA

Generalitat de Catalunya
Departament de Cultura
Direcció General del Patrimoni Cultural

3. En data 22 de desembre de 2017 el Servei d'Arqueologia de Barcelona va informar favorablement la proposta de tractament de restes arqueològiques no extretes, per la qual cosa no és necessari el tràmit d'audiència.

4. En data 10 de gener de 2018 l'arqueòloga territorial de Barcelona emet informe favorable sobre la sol·licitud esmentada, atès que les restes proposades per al seu rebliment indefinit no presenten una gran entitat patrimonial i han estat correctament excavades i exhaustivament documentades salvant-ne els seus valors culturals.

5. En data 10 de gener de 2018 el Servei d'Arqueologia i Paleontologia, analitzats els diferents informes, proposa autoritzar el tractament de restes arqueològiques no extretes sol·licitat.

Motivació

Projecte de reforma i rehabilitació de la finca del núm. 26 del carrer Gignàs de Barcelona (Barcelonès).

Fonaments de dret

1. Article 47 i següents de la Llei 9/1993, de 30 de setembre, del patrimoni cultural català (DOGC núm. 1807).

2. Decret 78/2002, de 5 de març de 2002, del Reglament de protecció del patrimoni arqueològic i paleontològic (DOGC núm. 3594).

3. Articles 14 i següents i 30 i següents del Decret 78/2002, de 5 de març de 2002, del Reglament de protecció del patrimoni arqueològic i paleontològic (DOGC núm. 3594).

Resolució

Per tot això, **resolc**:

1. **Autoritzar** la realització d'un tractament de restes arqueològiques no extretes d'acord amb les següents dades i condicions:

Lloc de la intervenció: carrer Gignàs, 26 de Barcelona (Barcelonès).
Persona o institució autoritzada: Lorens Inmueble 1, SL.
Direcció de la intervenció: Omar Fernández López (Actium Patrimoni Cultural, SL).
Activitat autoritzada: desmuntatge i eliminació total o parcial i rebliment indefinit, segons s'escaigui, de les restes arqueològiques relacionades al punt 2 dels Fets.
Termini de realització: dins dels terminis d'autorització vigents fins al 12 de gener de 2018.
Lloc de dipòsit provisional de les restes: Museu d'Història de Barcelona.

El tractament de restes arqueològiques no extretes autoritzat haurà de ser realitzat d'acord amb les disposicions de la Llei 9/1993, del patrimoni cultural català, i del Decret 78/2002, del Reglament de protecció del patrimoni arqueològic i paleontològic, així com en els termes descrits en la documentació presentada per a la tramitació de l' expedient.

Portaferrissa, 1 (Palau Moja)
08002 Barcelona
Telèfon 933 16 27 40
Fax 933 16 27 41

Doc.original signat per:
Còpia autèntica i compulsa Generalitat de Catalunya 16/01/2018

Document electrònic garantit amb signatura electrònica. Podeu verificar la integritat d'aquest document a l'adreça web csv.gencat.cat

Original electrònic / Còpia autèntica

CODI SEGUR DE VERIFICACIÓ

0NCX7OOVLMZO6ZFWWOJKWMQFARMT2BML

Data creació còpia: 16/01/2018
Data caducitat còpia: 16/01/2021
Pàgina 2 de 3

Generalitat de Catalunya
Departament de Cultura
Direcció General del Patrimoni Cultural

El termini de dos anys previst per a la presentació de la memòria, s'entendrà que comença a comptar a partir del dia en què ha finalitzat la intervenció.

2. **Notificar** aquesta resolució, que no exhaureix la via administrativa, a la persona o entitat interessada i comunicar-li que contra aquesta pot interposar-hi recurs d'alçada davant el conseller de Cultura, en el termini d'un mes a comptar de l'endemà de la recepció d'aquesta notificació.

Notificar, així mateix, aquesta resolució a l'ajuntament del municipi afectat, i comunicar-li que contra aquesta pot interposar-hi recurs contenciós administratiu davant el Tribunal Superior de Justícia de Catalunya, en el termini de dos mesos a comptar de l'endemà de la recepció d'aquesta notificació. Potestativament, dins el mateix termini, podrà efectuar el requeriment previ previst a l'article 44 de la Llei 29/1998, de 13 de juliol, de la jurisdicció contenciosa administrativa.

Barcelona, 10 de gener de 2018

Jusèp Boya e Busquet
Direcció General del Patrimoni Cultural

Portaferrissa, 1 (Palau Moja)
08002 Barcelona
Telèfon 933 16 27 40
Fax 933 16 27 41

GENERALITAT DE CATALUNYA

Doc.original signat per:
Còpia autèntica i compulsa Generalitat de Catalunya 16/01/2018

Document electrònic garantit amb signatura electrònica. Podeu verificar la integritat d'aquest document a l'adreça web csv.gencat.cat

Original electrònic / Còpia autèntica

CODI SEGUR DE VERIFICACIÓ

0NCX7OOVLMZO6ZFWWOJKWMQFARMT2BML

Data creació còpia: 16/01/2018
Data caducitat còpia: 16/01/2021
Pàgina 3 de 3

DEPARTAMENT DE CULTURA

Generalitat de Catalunya
Departament de Cultura
Serveis Territorials a Barcelona

Expedient R/N 470 K121-NB 2018/3-21413: d'autorització de pròrroga i canvi de direcció d'una intervenció arqueològica preventiva a: carrer Gignàs, 26 de Barcelona (Barcelonès), segons el procediment establert en l'article 14 i següents del Decret 78/2002, de 5 de març de 2002, del Reglament de protecció del patrimoni arqueològic i paleontològic.

Antecedents

1. El Departament de Cultura va autoritzar a Lorens Inmueble 1, SL la realització d'una intervenció arqueològica preventiva de control i excavació al carrer Gignàs, 26 de Barcelona, Barcelonès, dirigida per l'arqueòleg Òscar de Castro López (Actium Patrimoni Cultural, SL), del 13 d'octubre al 10 de novembre de 2017, així com dues pròrrogues del permís d'intervenció preventiva de control i excavació, sota la mateixa direcció, del 21 al 29 de desembre de 2017 i del 2 al 12 de gener de 2018, i un tractament de restes arqueològiques no extretes sota la mateixa direcció i dins del termini de l'autorització vigent d'intervenció arqueològica.

Fets

1. En data 17 de gener de 2018 (registre núm. 0390/165/2018) la senyora Myriam Laurence Ansellem, representant de Lorens Inmueble 1 SL, i el senyor Carles Vicente Guitart director de Memòria, Història i Patrimoni de l'ICUB, han presentat una sol·licitud de pròrroga d'intervenció arqueològica preventiva al carrer Gignàs, 26 de Barcelona (Barcelonès), amb un canvi de direcció a favor de l'arqueòleg Antoni Bosch Bullich (Actium Patrimoni Cultural SL), del 18 de gener al 16 de febrer de 2018.

2. En data 26 de gener de 2018 l'arqueòloga territorial ha emès informe favorable sobre la sol·licitud esmentada. No obstant, atès que les dates d'execució sol·licitades inicialment no s'ajusten al que preveu l'article 15.3 del Decret 78/2002, sobre els terminis de resolució de la sol·licitud, es proposa un canvi de dates de la intervenció del 31 de gener al 16 de febrer de 2018.

3. En data 26 de gener de 2018 el Servei d'Arqueologia i Paleontologia va proposar autoritzar la intervenció.

Motivació

Projecte de reforma i rehabilitació de la finca.

Fonaments de dret

1. Article 47 i següents de la Llei 9/1993, de 30 de setembre, del patrimoni cultural català (DOGC núm. 1807).

2. Decret 78/2002, de 5 de març de 2002, del Reglament de protecció del patrimoni arqueològic i paleontològic (DOGC núm. 3594).

3. Decret 304/2011, de 29 de març, de reestructuració del Departament de Cultura (DOGC núm. 5849, de 31.3.2011); i Resolució CMC/254/2010, de 8 de gener, de delegació de competències de la persona titular de la Direcció General del Patrimoni Cultural en les persones directores dels Serveis Territorials del Departament de Cultura i Mitjans de Comunicació (DOGC núm. 5566, de 12.2.2010).

Pl. Salvador Seguí, 1-9
08001 Barcelona
Telèfon 933 63 28 70

Doc original signat per:
CPISR-1 MARIA ANGELS TORRAS RIPOLL 26/01/2018

Document electrònic garantit amb signatura electrònica. Podeu verificar la integritat d'aquest document a l'adreça web csv.gencat.cat

Original electrònic / Còpia autèntica

CODI SEGUR DE VERIFICACIÓ

036HM5SG06NNN3ZIOVRKBU4V17IYQGSF

Data creació còpia: 01/02/2018
Data caducitat còpia: 01/02/2021
Pàgina 1 de 2

DEPARTAMENT DE CULTURA

Generalitat de Catalunya
Departament de Cultura
Serveis Territorials a Barcelona

Resolució

Per tot això, **resolc:**

1. **Autoritzar** la realització d'una intervenció arqueològica preventiva d'acord amb les dades i condicions següents:

Lloc de la intervenció: Carrer Gignàs, 26 de Barcelona (Barcelonès).
Persona o institució autoritzada: Lorens Inmueble 1 SL.
Direcció de la intervenció: Antoni Bosch Bullich (Actium Patrimoni Cultural SL).
Activitat autoritzada: Control i excavació.
Termini de realització de la intervenció: del 31 de gener al 16 de febrer de 2018.
Lloc de dipòsit provisional de les restes: Museu d'Història de Barcelona.

La intervenció arqueològica autoritzada haurà de ser realitzada d'acord amb les disposicions de la Llei 9/1993, del patrimoni cultural català, i del Decret 78/2002, del Reglament de protecció del patrimoni arqueològic i paleontològic, així com en els termes descrits en la documentació presentada per a la tramitació de l' expedient.

El termini de dos anys previst per a la presentació de la memòria, s'entendrà que comença a comptar a partir del dia en què ha finalitzat la intervenció.

2. **Notificar** aquesta resolució, que no exhaureix la via administrativa, a la persona o entitat interessada i comunicar-li que contra aquesta pot interposar-hi recurs d'alçada davant el conseller de Cultura, en el termini d'un mes a comptar de l'endemà de la recepció d'aquesta notificació.

Notificar, així mateix, aquesta resolució a l'ajuntament del municipi afectat, i comunicar-li que contra aquesta pot interposar-hi recurs contenciós administratiu davant el Tribunal Superior de Justícia de Catalunya, en el termini de dos mesos a comptar de l'endemà de la recepció d'aquesta notificació. Potestativament, dins el mateix termini, podrà efectuar el requeriment previ previst a l'article 44 de la Llei 29/1998, de 13 de juliol, de la jurisdicció contenciosa administrativa.

Barcelona, 26 de gener de 2018

P.d. Resolució CMC/254/2010, DOGC 12.2.2010
La directora

M. Àngels Torras Ripoll

Pl. Salvador Seguí, 1-9
08001 Barcelona
Telèfon 933 63 28 70

Doc original signat per:
CPISR-1 MARIA ANGELS TORRAS RIPOLL 26/01/2018

Document electrònic garantit amb signatura electrònica. Podeu verificar la integritat d'aquest document a l'adreça web csv.gencat.cat

Original electrònic / Còpia autèntica

CODI SEGUR DE VERIFICACIÓ

036HM5SG06NNN3ZIOVRKBU4V17IYQGSF

Data creació còpia: 01/02/2018
Data caducitat còpia: 01/02/2021
Pàgina 2 de 2

GENERALITAT DE CATALUNYA

Generalitat de Catalunya
Departament de Cultura
Direcció General del Patrimoni Cultural

Expedient R/N 470 K121-NB 2018/4-21484 d'autorització d'un tractament de restes arqueològiques no extretes al carrer Gignàs, 26 de Barcelona (Barcelonès), segons el procediment establert en els articles 14 i següents i 30 i següents del Decret 78/2002, de 5 de març de 2002, del Reglament de protecció del patrimoni arqueològic i paleontològic.

Antecedents

1. El Departament de Cultura va autoritzar a Lorens Inmueble 1, SL la realització d'una intervenció arqueològica preventiva de control i excavació al carrer Gignàs, 26 de Barcelona (Barcelonès), dirigida per l'arqueòleg Òscar de Castro López (Actium Patrimoni Cultural, SL), del 13 d'octubre al 10 de novembre de 2017, així com dues pròrrogues del permís d'intervenció preventiva de control i excavació, sota la mateixa direcció, del 21 al 29 de desembre de 2017 i del 2 al 12 de gener de 2018, i un tractament de restes arqueològiques no extretes sota la mateixa direcció i dins del termini de l'autorització vigent d'intervenció arqueològica.
2. El Departament de Cultura va autoritzar a Lorens Inmueble 1, SL la pròrroga del permís d'intervenció arqueològica preventiva al carrer Gignàs, 26 de Barcelona (Barcelonès) i el canvi de direcció a favor de l'arqueòleg Antoni Bosch Bullich (Actium Patrimoni Cultural SL), del 31 de gener al 16 de febrer de 2018.

Fets

1. En data data 31 de gener de 2018 (registre núm. 0390/348/2018) la senyora Myriam Laurence Ansellem, representant de Lorens Inmueble 1, SL, i el senyor Carles Vicente Guitart director de Memòria, Història i Patrimoni de l'ICUB, han presentat una sol·licitud d'autorització de tractament de restes arqueològiques no extretes al carrer Gignàs, 26 de Barcelona (Barcelonès), sota la direcció l'arqueòleg Antoni Bosch Bullich (Actium Patrimoni Cultural SL), dins els terminis autoritzats de la intervenció en curs, del 31 de gener al 16 de febrer de 2018.
2. Es demana efectuar, sota control arqueològic, el rebliment indefinit de les restes següents:

UE	DEFINICIÓ	FASE CRONOLÒGICA	AFECTACIÓ
90	Mur	Segles I-II dC	Rebliment indefinit
91	Mur	Segles I-II dC	Rebliment indefinit

3. En data 31 de gener de 2018 el Servei d'Arqueologia de Barcelona va informar favorablement la proposta de tractament de restes arqueològiques no extretes, per la qual cosa no és necessari el tràmit d'audiència.
4. En data 14 de febrer de 2018 l'arqueòloga territorial de Barcelona emet informe favorable sobre la sol·licitud esmentada, atès que les restes proposades per al seu rebliment indefinit no presenten una gran entitat patrimonial, han estat correctament excavades i exhaustivament documentades i s'ha salvat els seus valors culturals.
5. En data 14 de febrer de 2018 el Servei d'Arqueologia i Paleontologia, analitzats els diferents informes, proposa autoritzar el tractament de restes arqueològiques no extretes sol·licitat.

Motivació

Projecte de reforma i rehabilitació de la finca del núm. 26 del carrer Gignàs de Barcelona (Barcelonès).

Portaferrissa, 1 (Palau Moja)
08002 Barcelona
Telèfon 933 16 27 40
Fax 933 16 27 41

Doc.original signat per:
Còpia autèntica i compulsa Generalitat de Catalunya 21/02/2018

Document electrònic garantit amb signatura electrònica. Podeu verificar la integritat d'aquest document a l'adreça web csv.gencat.cat

Original electrònic / Còpia autèntica

CODI SEGUR DE VERIFICACIÓ

06TE2HGNU3ZS3CUDVI4CJ1OGCNOTPIO3

Data creació còpia: 21/02/2018
Data caducitat còpia: 21/02/2021
Pàgina 1 de 2

GENERALITAT DE CATALUNYA

Generalitat de Catalunya
Departament de Cultura
Direcció General del Patrimoni Cultural

Fonaments de dret

1. Article 47 i següents de la Llei 9/1993, de 30 de setembre, del patrimoni cultural català (DOGC núm. 1807).
2. Decret 78/2002, de 5 de març de 2002, del Reglament de protecció del patrimoni arqueològic i paleontològic (DOGC núm. 3594).
3. Articles 14 i següents i 30 i següents del Decret 78/2002, de 5 de març de 2002, del Reglament de protecció del patrimoni arqueològic i paleontològic (DOGC núm. 3594).

Resolució

Per tot això, **resolc:**

1. **Autoritzar** la realització d'un tractament de restes arqueològiques no extretes d'acord amb les següents dades i condicions:

Lloc de la intervenció: carrer Gignàs, 26 de Barcelona (Barcelonès).
Persona o institució autoritzada: Lorens Inmueble 1, SL.
Direcció de la intervenció: Antoni Bosch Bullich (Actium Patrimoni Cultural, SL).
Activitat autoritzada: control i rebliment indefinit de les restes arqueològiques relacionades al punt 2 dels Fets.
Termini de realització: dins els terminis autoritzats vigents fins al 16 de febrer de 2018.
Lloc de dipòsit provisional de les restes: Museu d'Història de Barcelona.

El tractament de restes arqueològiques no extretes haurà de ser realitzat d'acord amb les disposicions de la Llei 9/1993, del patrimoni cultural català, i del Decret 78/2002, del Reglament de protecció del patrimoni arqueològic i paleontològic, així com en els termes descrits en la documentació presentada per a la tramitació de l' expedient.

El termini de dos anys previst per a la presentació de la memòria, s'entendrà que comença a comptar a partir del dia en què ha finalitzat la intervenció.

2. **Notificar** aquesta resolució, que no exhaureix la via administrativa, a la persona o entitat interessada i comunicar-li que contra aquesta pot interposar-hi recurs d'alçada davant el conseller de Cultura, en el termini d'un mes a comptar de l'endemà de la recepció d'aquesta notificació.

Notificar, així mateix, aquesta resolució a l'ajuntament del municipi afectat, i comunicar-li que contra aquesta pot interposar-hi recurs contenciós administratiu davant el Tribunal Superior de Justícia de Catalunya, en el termini de dos mesos a comptar de l'endemà de la recepció d'aquesta notificació. Potestativament, dins el mateix termini, podrà efectuar el requeriment previ previst a l'article 44 de la Llei 29/1998, de 13 de juliol, de la jurisdicció contenciosa administrativa.

Barcelona, 15 de febrer de 2018

Jusèp Boya e Busquet
Director general del Patrimoni Cultural

Portaferrissa, 1 (Palau Moja)
08002 Barcelona
Telèfon 933 16 27 40
Fax 933 16 27 41

Doc.original signat per:
Còpia autèntica i compulsa Generalitat de Catalunya 21/02/2018

Document electrònic garantit amb signatura electrònica. Podeu verificar la integritat d'aquest document a l'adreça web csv.gencat.cat

Original electrònic / Còpia autèntica

CODI SEGUR DE VERIFICACIÓ

06TE2HGNU3ZS3CUDVI4CJ1OGCNOTPIO3

Data creació còpia: 21/02/2018
Data caducitat còpia: 21/02/2021
Pàgina 2 de 2

DEPARTAMENT DE CULTURA

Generalitat de Catalunya
Departament de Cultura
Serveis Territorials a Barcelona

Expedient R/N 470 K121 NB 2018/5-22356: d'autorització d'una intervenció arqueològica preventiva a: Carrer Gignàs 26 de Barcelona (Barcelonès), segons el procediment establert en l'article 14 i següents del Decret 78/2002, de 5 de març de 2002, del Reglament de protecció del patrimoni arqueològic i paleontològic.

Antecedents

1. El Departament de Cultura va autoritzar a Lorens Inmueble 1, S.L la realització d'una intervenció arqueològica preventiva de control i excavació al carrer Gignàs, 26 de Barcelona, Barcelonès, dirigida per l'arqueòleg Òscar de Castro López (Actium Patrimoni Cultural,S.L), del 13 d'octubre al 10 de novembre de 2017, a nom d'Omar Fernández López del 2 al 12 de gener de 2018 i Antoni Bosch Bullich del 31 de gener al 16 de febrer, així com diversos tractaments de restes no extretes.

Fets

1. En data 18 de juliol de 2018 (registre d'entrada núm. 0390/2389/2018), els senyors Myriam Laurence Ansellem, representant de Lorens Inmueble 1 S.L, i Carles Vicente Guitart, director de Memòria, Història i Patrimoni de l'ICUB, han presentat una sol·licitud d'intervenció arqueològica de control i excavació al c. Gignàs 26 de Barcelona, Barcelonès, sota la direcció de Lluís Joan González (Actium Patrimoni Cultural S.L) del 30 de juliol al 31 d'agost de 2018.

2. En data 20 de juliol de 2018 l'arqueòloga territorial va emetre informe favorable sobre la sol·licitud esmentada.

3. En data 20 de juliol de 2018 el Servei d'Arqueologia i Paleontologia va proposar autoritzar la intervenció.

Motivació

Projecte de reforma i rehabilitació de la finca del núm. 26 del c. d'en Gignàs.

Fonaments de dret

1. Article 47 i següents de la Llei 9/1993, de 30 de setembre, del patrimoni cultural català (DOGC núm. 1807).

2. Decret 78/2002, de 5 de març de 2002, del Reglament de protecció del patrimoni arqueològic i paleontològic (DOGC núm. 3594).

3. Decret 304/2011, de 29 de març, de reestructuració del Departament de Cultura (DOGC núm. 5849, de 31.3.2011); i Resolució CMC/254/2010, de 8 de gener, de delegació de competències de la persona titular de la Direcció General del Patrimoni Cultural en les persones directores dels Serveis Territorials del Departament de Cultura i Mitjans de Comunicació (DOGC núm. 5566, de 12.2.2010).

Resolució

Per tot això, **resolc**:

1. **Autoritzar** la realització d'una intervenció arqueològica preventiva d'acord amb les següents dades i condicions:

Lloc de la intervenció: Carrer Gignàs 26 de Barcelona, (Barcelonès).
Persona o institució autoritzada: Lorens Inmueble 1, S.L.

Plaça Salvador Seguí, 1-9
08001 Barcelona
Telèfon 933 63 28 70

Doc.original signat per:
CPISR-1 MARIA ANGELS TORRAS RIPOLL 02/08/2018

Document electrònic garantit amb signatura electrònica. Podeu verificar la integritat d'aquest document a l'adreça web csv.gencat.cat

Original electrònic / Còpia autèntica

CODI SEGUR DE VERIFICACIÓ

0499QBEOCSW4T51HOMUVJB775UIG5Y3D

Data creació còpia: 02/08/2018
Data caducitat còpia: 02/08/2021
Pàgina 1 de 2

Generalitat de Catalunya
Departament de Cultura
Serveis Territorials a Barcelona

Direcció de la intervenció: Lluís Joan González.
Activitat autoritzada: control i excavació.
Termini de realització: del 30 de juliol al 31 d'agost de 2018.
Lloc de dipòsit provisional restes: Museu d'Història de Barcelo

La intervenció arqueològica autoritzada haurà de ser realitzada d'acord amb les disposicions de la Llei 9/1993, del patrimoni cultural català, i del Decret 78/2002, del Reglament de protecció del patrimoni arqueològic i paleontològic, així com en els termes descrits en la documentació presentada per a la tramitació de l' expedient.

El termini de dos anys previst per a la presentació de la memòria, s'entendrà que comença a comptar a partir del dia en què ha finalitzat la intervenció.

2. **Notificar** aquesta resolució, que no exhaureix la via administrativa, a la persona o entitat interessada i comunicar-li que contra aquesta pot interposar-hi recurs d'alçada davant el conseller de Cultura, en el termini d'un mes a comptar de l'endemà de la recepció d'aquesta notificació.

Notificar, així mateix, aquesta resolució a l'ajuntament del municipi afectat, i comunicar-li que contra aquesta pot interposar-hi recurs contenciós administratiu davant el Tribunal Superior de Justícia de Catalunya, en el termini de dos mesos a comptar de l'endemà de la recepció d'aquesta notificació. Potestativament, dins el mateix termini, podrà efectuar el requeriment previ previst a l'article 44 de la Llei 29/1998, de 13 de juliol, de la jurisdicció contenciosa administrativa.

Barcelona, 20 de juliol de 2018

P.d. Resolució CMC/254/2010, DOGC 12.2.2010
La directora

M. Àngels Torras Ripoll

DEPARTAMENT DE CULTURA

Plaça Salvador Seguí, 1-9
08001 Barcelona
Telèfon 933 63 28 70

Doc.original signat per:
CPISR-1 MARIA ANGELS TORRAS RIPOLL 02/08/2018

Document electrònic garantit amb signatura electrònica. Podeu verificar la integritat d'aquest document a l'adreça web csv.gencat.cat

Original electrònic / Còpia autèntica

CODI SEGUR DE VERIFICACIÓ

0499QBEOCSW4T51HOMUVJB775UIG5Y3D

Data creació còpia: 02/08/2018
Data caducitat còpia: 02/08/2021
Pàgina 2 de 2

GENERALITAT DE CATALUNYA

Generalitat de Catalunya
Departament de Cultura
Direcció General del Patrimoni Cultural

Expedient R/N 470 K121-NB 2018-6 22543 d'autorització de pròrroga, canvi de direcció i tractament de restes arqueològiques no extretes a: carrer Gignàs 26 de Barcelona, Barcelonès), segons el procediment establert en el Decret 78/2002, de 5 de març, del reglament de protecció del patrimoni arqueològic i paleontològic.

Antecedents

1. El Departament de Cultura va autoritzar a Lorens Inmueble 1, SL la realització d'una intervenció arqueològica preventiva de control i excavació al carrer Gignàs, 26 de Barcelona (Barcelonès), dirigida per l'arqueòleg Òscar de Castro López (Actium Patrimoni Cultural, SL), del 13 d'octubre al 10 de novembre de 2017, així com dues pròrrogues del permís d'intervenció preventiva de control i excavació, a nom d'Omar Fernández López del 2 al 12 de gener de 2018 i Antoni Bosch Bullich del 31 de gener al 16 de febrer de 2018, així com diversos tractaments de restes arqueològiques no extretes.

2. En data 18 de juliol de 2018 es va autoritzar una nova fase d'intervenció arqueològica preventiva al carrer Gignàs 26 de Barcelona (Barcelonès), sota la direcció de Lluís Joan Gonzàlez (Actium Patrimoni Cultural SL) del 30 de juliol al 31 d'agost de 2018.

Fets

1. En data 29 d'agost de 2018 (registre núm. 0390/2683/2018) els senyors Myriam Laurence Ansellem, representant de Lorens Inmueble 1 SL, i Carles Vicente Guitart, director de Memòria, Història i Patrimoni de l'ICUB, han presentat una sol·licitud de pròrroga, canvi de direcció i tractament de restes arqueològiques no extretes al carrer Gignàs 26 de Barcelona, (Barcelonès), sota la direcció d'Oscar de Castro López (Actium Patrimoni Cultural SL) del 3 al 7 de setembre de 2018.

2. Les restes per a les que se sol·licita el seu desmuntatge i eliminació parcial (0,50m) i rebliment definitiu corresponen a un Mur (UE 1008) anterior al segle XVIII.

3. En data 13 de setembre de 2018 l'arqueòloga territorial va emetre informe favorable sobre la sol·licitud esmentada, atès que l'estructura que es demana desmuntar, eliminar parcialment i reblir definitivament, no presenta una gran entitat patrimonial, ha estat correctament excavada, exhaustivament documentada i s'han salvat els valors culturals.

4. En data 13 de setembre de 2018 el Servei d'Arqueologia i Paleontologia, analitzats els diferents informes proposa autoritzar la intervenció, el canvi de direcció i el tractament de restes arqueològiques no extretes sol·licitats.

Motivació

Pojecte de reforma i rehabilitació de la finca del núm. 26 del c. d'en Gignàs.

Fonaments de dret

1. Article 47 i següents de la Llei 9/1993, de 30 de setembre, del patrimoni cultural català (DOGC núm. 1807).

2. Decret 78/2002, de 5 de març de 2002, del Reglament de protecció del patrimoni arqueològic i paleontològic (DOGC núm. 3594).

Portaferrissa, 1 (Palau Moja)
08002 Barcelona
Telèfon 933 162 740

Doc.original signat per:
CPISR-1 Elsa Ibar Torras
14/09/2018

Document electrònic garantit amb signatura electrònica. Podeu verificar la integritat d'aquest document a l'adreça web csv.gencat.cat

Original electrònic / Còpia autèntica

CODI SEGUR DE VERIFICACIÓ

03C7U5W3ZX6O0J63F2FN7OVIYQLWXPW9

Data creació còpia: 17/09/2018
Data caducitat còpia: 17/09/2021

Generalitat de Catalunya
Departament de Cultura
Direcció General del Patrimoni Cultural

3. Decret 304/2011, de 29 de març, de reestructuració del Departament de Cultura (DOGC núm. 5849, de 31.3.2011); i Resolució CMC/254/2010, de 8 de gener, de delegació de competències de la persona titular de la Direcció General del Patrimoni Cultural en les persones directores dels Serveis Territorials del Departament de Cultura i Mitjans de Comunicació (DOGC núm. 5566, de 12.2.2010).

Resolució

Per tot això, **resolc**:

1. **Autoritzar** la realització d'una intervenció arqueològica preventiva i d'un tractament de restes arqueològiques no extretes, d'acord amb les dades i condicions següents:

Lloc de la intervenció: carrer Gignàs 26 de Barcelona (Barcelonès)
Persona o institució autoritzada: Lorens Inmueble 1 SL
Intervenció autoritada: control, excavació, desmuntatge, eliminació parcial (0,50 m) i rebliment definitiu del mur UE 1008.
Direcció de la intervenció: Oscar de Castro López (Actium)
Termini de realització: del 17 al 21 de setembre de 2018
Lloc de dipòsit provisional: Museu d'Història de Barcelona.

La intervenció arqueològica i el tractament de restes arqueològiques no extretes autoritzats hauran de ser realitzats en els termes descrits en la documentació presentada per a la tramitació de l'expedient i d'acord amb les disposicions de la Llei 9/1993, del patrimoni cultural català, i del Decret 78/2002, del reglament de protecció del patrimoni arqueològic i paleontològic.

El termini de dos anys previst per a la presentació de la memòria, s'entendrà que comença a comptar a partir del dia en què ha finalitzat la intervenció.

2. **Notificar** aquesta resolució, que no exhaureix la via administrativa, a la persona o entitat interessada i comunicar-li que contra aquesta pot interposar-hi recurs d'alçada davant la consellera de Cultura, en el termini d'un mes a comptar de l'endemà de la recepció d'aquesta notificació.

Notificar, així mateix, aquesta resolució a l'ajuntament del municipi afectat, i comunicar-li que contra aquesta pot interposar-hi recurs contenciós administratiu davant el Tribunal Superior de Justícia de Catalunya, en el termini de dos mesos a comptar de l'endemà de la recepció d'aquesta notificació. Potestativament, dins el mateix termini, podrà efectuar el requeriment previ previst a l'article 44 de la Llei 29/1998, de 13 de juliol, de la jurisdicció contenciosa administrativa.

Barcelona, 14 de setembre de 2018

Elsa Ibar Torra
Directora general del Patrimoni Cultural

Portaferrissa, 1 (Palau Moja)
08002 Barcelona
Telèfon 933 162 740

Doc.original signat per:
CPISR-1 Elsa Ibar Torras
14/09/2018

Document electrònic garantit amb signatura electrònica. Podeu verificar la integritat d'aquest document a l'adreça web csv.gencat.cat

Original electrònic / Còpia autèntica

CODI SEGUR DE VERIFICACIÓ

03C7U5W3ZX6O0J63F2FN7OVIYQLWXPW9

Data creació còpia: 17/09/2018
Data caducitat còpia: 17/09/2021

GENERALITAT DE CATALUNYA

Generalitat de Catalunya
Departament de Cultura
Direcció General del Patrimoni Cultural

Expedient R/N 470 K121-NB 2018-6 22543 d'autorització de pròrroga, canvi de direcció i tractament de restes arqueològiques no extretes a: carrer Gignàs 26 de Barcelona, Barcelonès), segons el procediment establert en el Decret 78/2002, de 5 de març, del reglament de protecció del patrimoni arqueològic i paleontològic.

Antecedents

1. El Departament de Cultura va autoritzar a Lorens Inmueble 1, SL la realització d'una intervenció arqueològica preventiva de control i excavació al carrer Gignàs, 26 de Barcelona (Barcelonès), dirigida per l'arqueòleg Òscar de Castro López (Actium Patrimoni Cultural, SL), del 13 d'octubre al 10 de novembre de 2017, així com dues pròrrogues del permís d'intervenció preventiva de control i excavació, a nom d'Omar Fernández López del 2 al 12 de gener de 2018 i Antoni Bosch Bullich del 31 de gener al 16 de febrer de 2018, així com diversos tractaments de restes arqueològiques no extretes.

2. En data 18 de juliol de 2018 es va autoritzar una nova fase d'intervenció arqueològica preventiva al carrer Gignàs 26 de Barcelona (Barcelonès), sota la direcció de Lluís Joan Gonzàlez (Actium Patrimoni Cultural SL) del 30 de juliol al 31 d'agost de 2018.

Fets

1. En data 29 d'agost de 2018 (registre núm. 0390/2683/2018) els senyors Myriam Laurence Ansellem, representant de Lorens Inmueble 1 SL, i Carles Vicente Guitart, director de Memòria, Història i Patrimoni de l'ICUB, han presentat una sol·licitud de pròrroga, canvi de direcció i tractament de restes arqueològiques no extretes al carrer Gignàs 26 de Barcelona, (Barcelonès), sota la direcció d'Oscar de Castro López (Actium Patrimoni Cultural SL) del 3 al 7 de setembre de 2018.

2. Les restes per a les que se sol·licita el seu desmuntatge i eliminació parcial (0,50m) i rebliment definitiu corresponen a un Mur (UE 1008) anterior al segle XVIII.

3. En data 13 de setembre de 2018 l'arqueòloga territorial va emetre informe favorable sobre la sol·licitud esmentada, atès que l'estructura que es demana desmuntar, eliminar parcialment i reblir definitivament, no presenta una gran entitat patrimonial, ha estat correctament excavada, exhaustivament documentada i s'han salvat els valors culturals.

4. En data 13 de setembre de 2018 el Servei d'Arqueologia i Paleontologia, analitzats els diferents informes proposa autoritzar la intervenció, el canvi de direcció i el tractament de restes arqueològiques no extretes sol·licitats.

Motivació

Pojecte de reforma i rehabilitació de la finca del núm. 26 del c. d'en Gignàs.

Fonaments de dret

1. Article 47 i següents de la Llei 9/1993, de 30 de setembre, del patrimoni cultural català (DOGC núm. 1807).

2. Decret 78/2002, de 5 de març de 2002, del Reglament de protecció del patrimoni arqueològic i paleontològic (DOGC núm. 3594).

Portaferrissa, 1 (Palau Moja)
08002 Barcelona
Telèfon 933 162 740

Doc.original signat per:
CPISR-1 Elsa Ibar Torras
14/09/2018

Document electrònic garantit amb signatura electrònica. Podeu verificar la integritat d'aquest document a l'adreça web csv.gencat.cat

Original electrònic / Còpia autèntica

CODI SEGUR DE VERIFICACIÓ

03C7U5W3ZX6O0J63F2FN7OVIYQLWXPW9

Data creació còpia: 17/09/2018
Data caducitat còpia: 17/09/2021

Generalitat de Catalunya
Departament de Cultura
Direcció General del Patrimoni Cultural

3. Decret 304/2011, de 29 de març, de reestructuració del Departament de Cultura (DOGC núm. 5849, de 31.3.2011); i Resolució CMC/254/2010, de 8 de gener, de delegació de competències de la persona titular de la Direcció General del Patrimoni Cultural en les persones directores dels Serveis Territorials del Departament de Cultura i Mitjans de Comunicació (DOGC núm. 5566, de 12.2.2010).

Resolució

Per tot això, **resolc**:

1. **Autoritzar** la realització d'una intervenció arqueològica preventiva i d'un tractament de restes arqueològiques no extretes, d'acord amb les dades i condicions següents:

Lloc de la intervenció: carrer Gignàs 26 de Barcelona (Barcelonès)
Persona o institució autoritzada: Lorens Inmueble 1 SL
Intervenció autoritada: control, excavació, desmuntatge, eliminació parcial (0,50 m) i rebliment definitiu del mur UE 1008.
Direcció de la intervenció: Oscar de Castro López (Actium)
Termini de realització: del 17 al 21 de setembre de 2018
Lloc de dipòsit provisional: Museu d'Història de Barcelona.

La intervenció arqueològica i el tractament de restes arqueològiques no extretes autoritzats hauran de ser realitzats en els termes descrits en la documentació presentada per a la tramitació de l'expedient i d'acord amb les disposicions de la Llei 9/1993, del patrimoni cultural català, i del Decret 78/2002, del reglament de protecció del patrimoni arqueològic i paleontològic.

El termini de dos anys previst per a la presentació de la memòria, s'entendrà que comença a comptar a partir del dia en què ha finalitzat la intervenció.

2. **Notificar** aquesta resolució, que no exhaureix la via administrativa, a la persona o entitat interessada i comunicar-li que contra aquesta pot interposar-hi recurs d'alçada davant la consellera de Cultura, en el termini d'un mes a comptar de l'endemà de la recepció d'aquesta notificació.

Notificar, així mateix, aquesta resolució a l'ajuntament del municipi afectat, i comunicar-li que contra aquesta pot interposar-hi recurs contenciós administratiu davant el Tribunal Superior de Justícia de Catalunya, en el termini de dos mesos a comptar de l'endemà de la recepció d'aquesta notificació. Potestativament, dins el mateix termini, podrà efectuar el requeriment previ previst a l'article 44 de la Llei 29/1998, de 13 de juliol, de la jurisdicció contenciosa administrativa.

Barcelona, 14 de setembre de 2018

Elsa Ibar Torra
Directora general del Patrimoni Cultural

Portaferrissa, 1 (Palau Moja)
08002 Barcelona
Telèfon 933 162 740

Doc.original signat per:
CPISR-1 Elsa Ibar Torras
14/09/2018

Document electrònic garantit amb signatura electrònica. Podeu verificar la integritat d'aquest document a l'adreça web csv.gencat.cat

Original electrònic / Còpia autèntica

CODI SEGUR DE VERIFICACIÓ

03C7U5W3ZX6O0J63F2FN7OVIYQLWXPW9

Data creació còpia: 17/09/2018
Data caducitat còpia: 17/09/2021

ANNEX 2. DOCUMENTACIÓ FOTOGRÀFICA



FOTO 01.Lloc de la intervenció



FOTO 02. Lloc de la intervenció



FOTO 03. Àmbit 1. pou (ue 13), ue 12, ue 10 i paviment UE 16



FOTO 04. Estructura quadrangular UE 12 amb UE 10 adossada.



FOTO 05. Vista general de l'àmbit 1 de la fase I



FOTO 06. Vista general de l'àmbit 1 de la fase I



FOTO 07. Vista zenital de l'àmbit 2 de la fase I



FOTO 08. Dipòsit d'aigua (UE 21) i coberta (UE 20)



FOTO 09. Paviment UE 16 de la fase II



FOTO 10. Paviment UE 38 de la fase II



FOTO 11. Murs romans UE 90 i 91 de la fase II



FOTO 12. Inhumats UE 45 i 46 de la tomba UE 44. Fase I



FOTO 12. Detall inhumat UE 45



FOTO 13. Detall tomba UE 44



FOTO 14. Estat inicial de la rasa de serveis. Fase III



FOTO 15. Paviment UE 38 de la rasa de serveis. Fase III



FOTO 16. Mur UE 1008 a la rasa de serveis. Fase III



FOTO 17. Detall del mur UE 1008



FOTO 18. Detall de l'estratigrafia de la rasa de serveis. Fase III



FOTO 19. Detall del mur UE 1010. Fase III

ANNEX 3. DOCUMENTACIÓ PLANIMÈTRICA



Mapa topogràfic 1:50.000




Ortofotoimatge 1:2.500

INTERVENCIÓ ARQUEOLÒGICA	TÍTOL DEL PLÀNOL	CODI BCN	NÚM. PLÀNOL
Carrer d'en Gignàs, 26 Barcelona, el Barcelonès	Situació de la Intervenció	117/17	1

PROMOCIÓ I FINANÇAMENT	DIRECCIÓ TÈCNICA	ESCALA	DATA
LORENS INMUEBLE 1, SL	Omar Fernández Lopez, Antoni Bosch Bullich Lluís Joan i González, Òscar de Castro López	1:50.000 1:5.000	11/2019

Actium®
GESTIÓ DEL PATRIMONI HISTÒRIC I ARQUEOLÒGIC


DATUM ETRS89 31N
Base cartogràfica: Institut Cartogràfic i Geològic de Catalunya

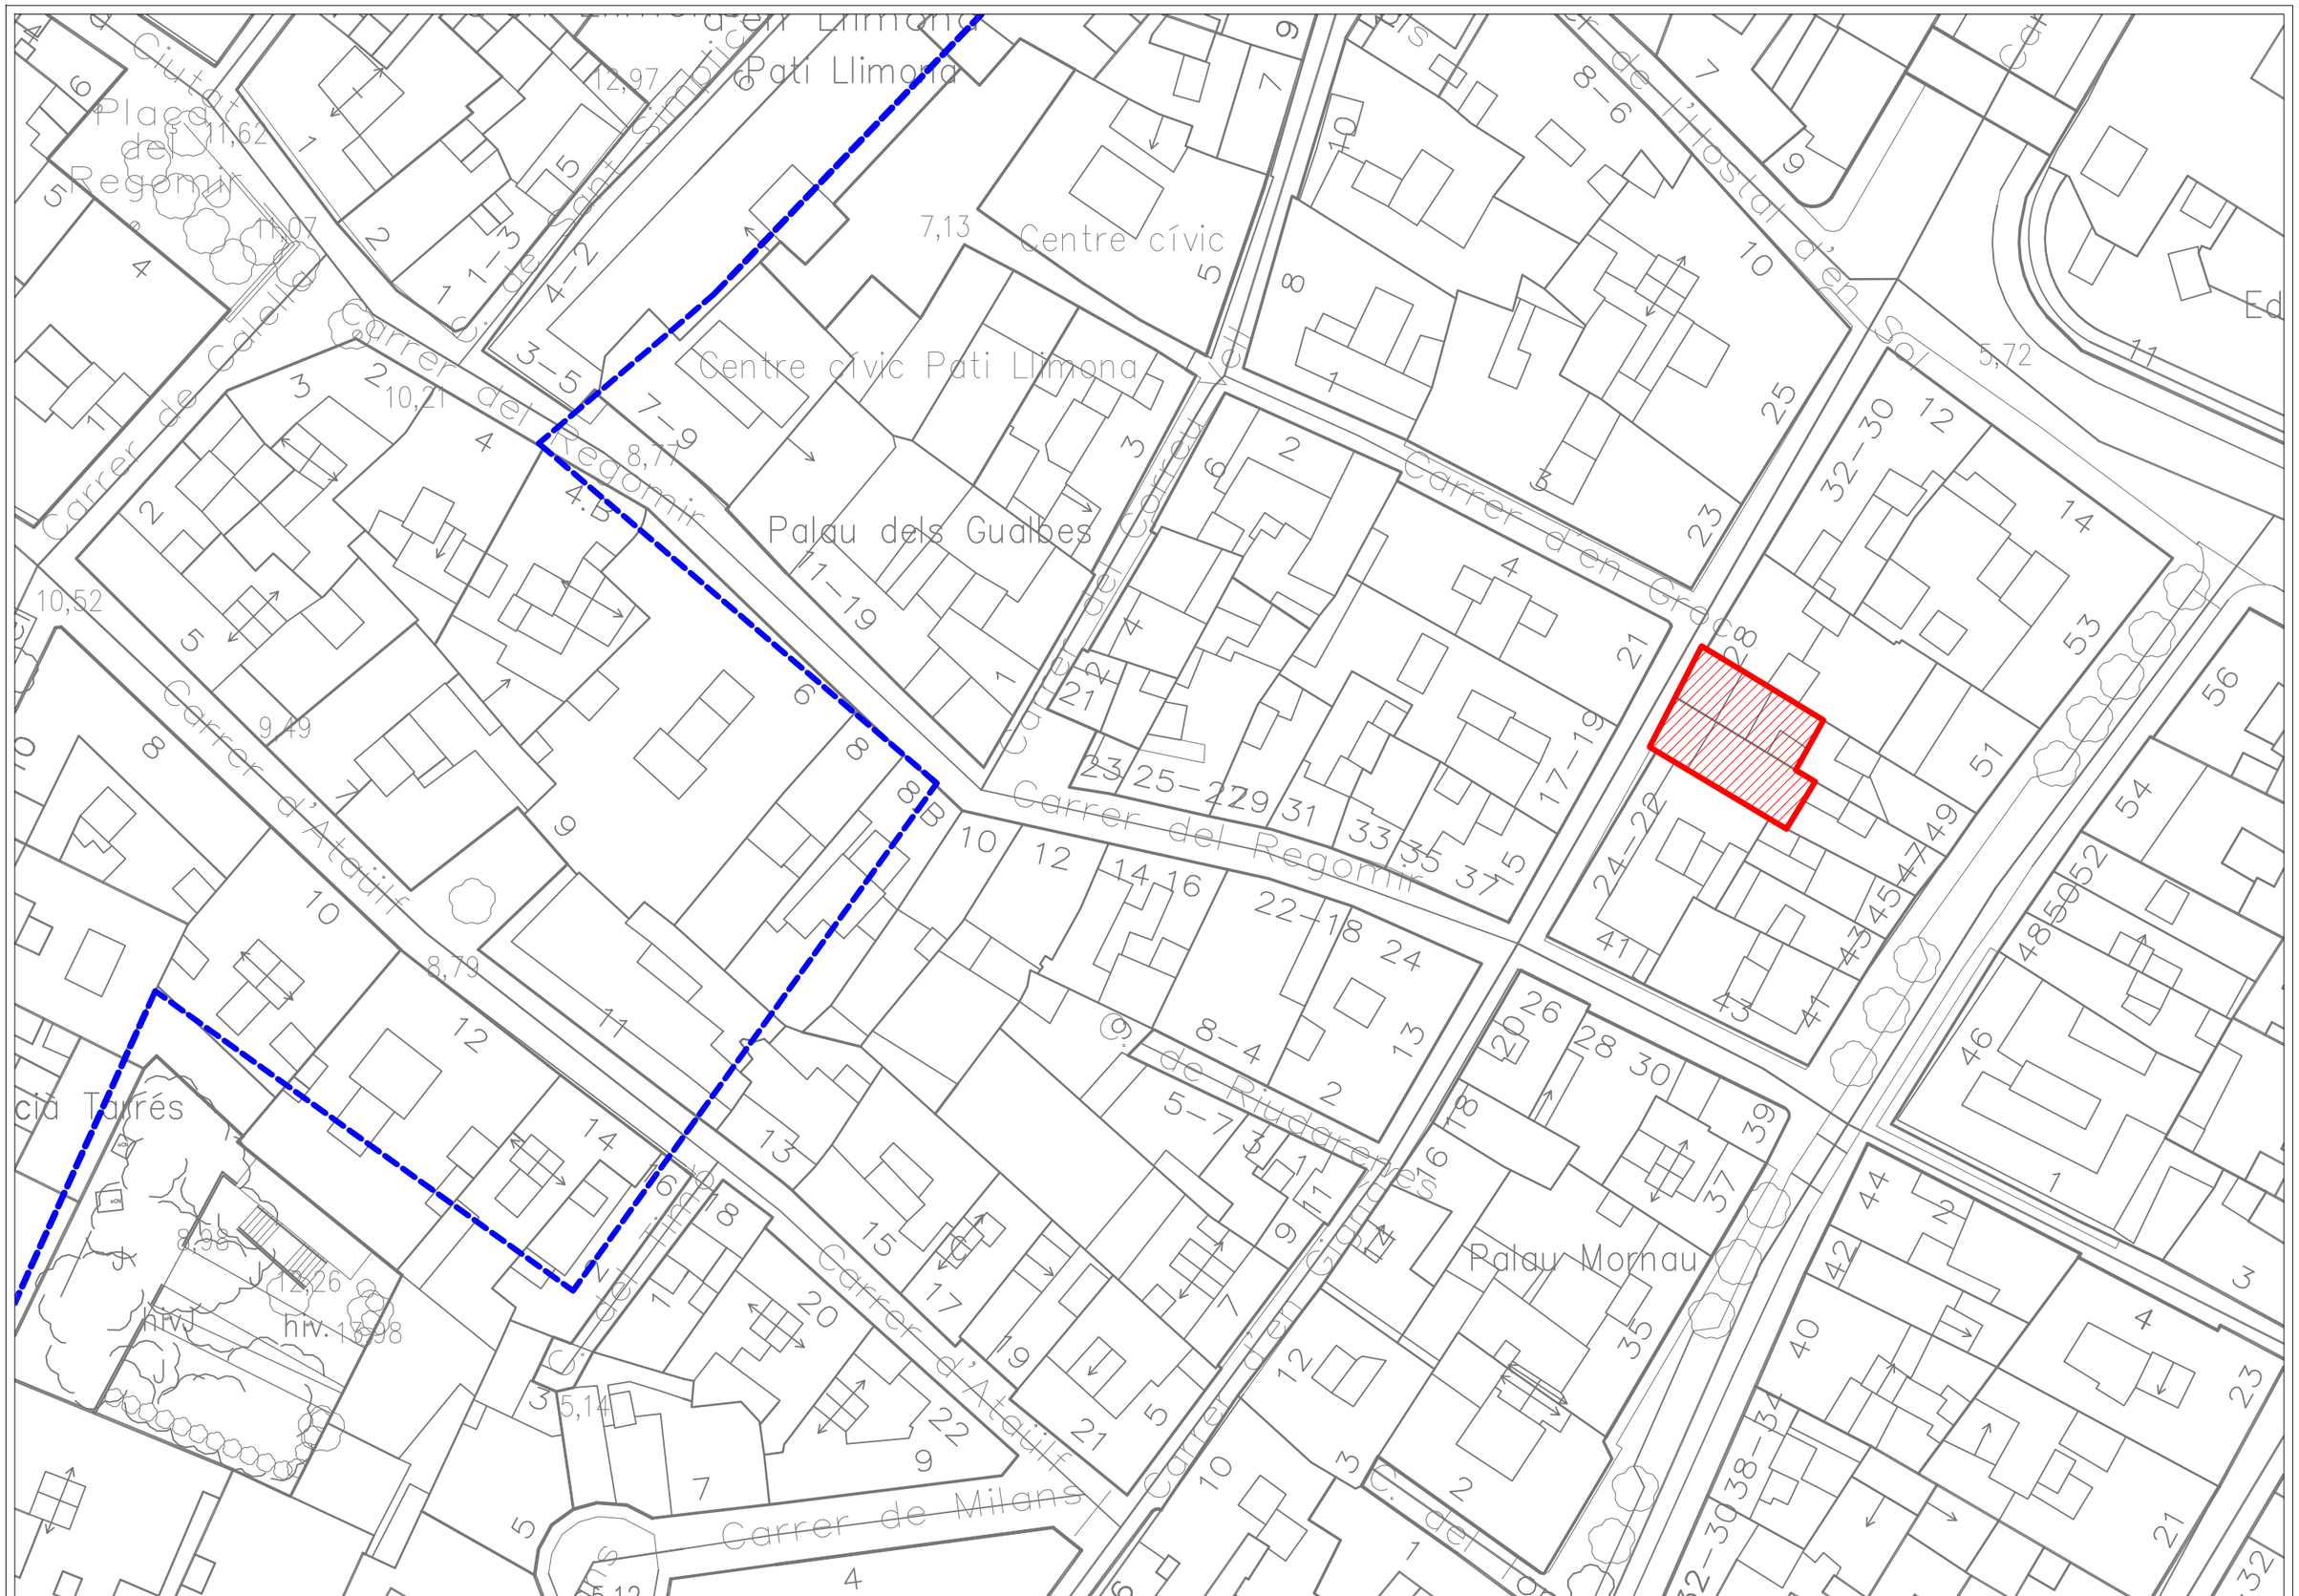


Actium GESTIÓ DEL PATRIMONI HISTÒRIC I ARQUEOLÒGIC	PROMOCIÓ LORENS INMUEBLE 1 SL	EXECUCIÓ LUIS PARÉS CONSTRUCTORA	DIRECCIÓ TÈCNICA Omar Fernández López, Antoni Bosch Bullich Lluís Joan González, Òscar de Castro López	INTERVENCIÓ Carrer de Gignàs, 26 (Barcelona, El Barcelonès)	CODI 117/17	ESCALA 1: 500 0 10 20M	NOM DEL PLÀNOL: Emplaçament de la intervenció. En blau el traçat de la ciutat romana.	DATA 07/10/2019 NOM FITXER Gignàs 26_2019.dwg	PLÀNOL NÚM. 2 FULL 1 DE 1




Actium GESTIÓ DEL PATRIMONI HISTÒRIC I ARQUEOLÒGIC	PROMOCIÓ LORENS INMUEBLE 1 SL	EXECUCIÓ LUIS PARÉS CONSTRUCTORA	DIRECCIÓ TÈCNICA Omar Fernández López, Antoni Bosch Bullich Lluís Joan González, Òscar de Castro López	INTERVENCIÓ Carrer de Gignàs, 26 (Barcelona, El Barcelonès)	CODI 117/17	ESCALA 1: 40 0 0,5 1M	NOM DEL PLÀNOL: Restes documentades. Segle XVIII - XX (a)	DATA 07/10/2019 NOM FITXER Gignàs 26_2019.dwg	PLÀNOL NÚM. 3 FULL...1...DE...1...

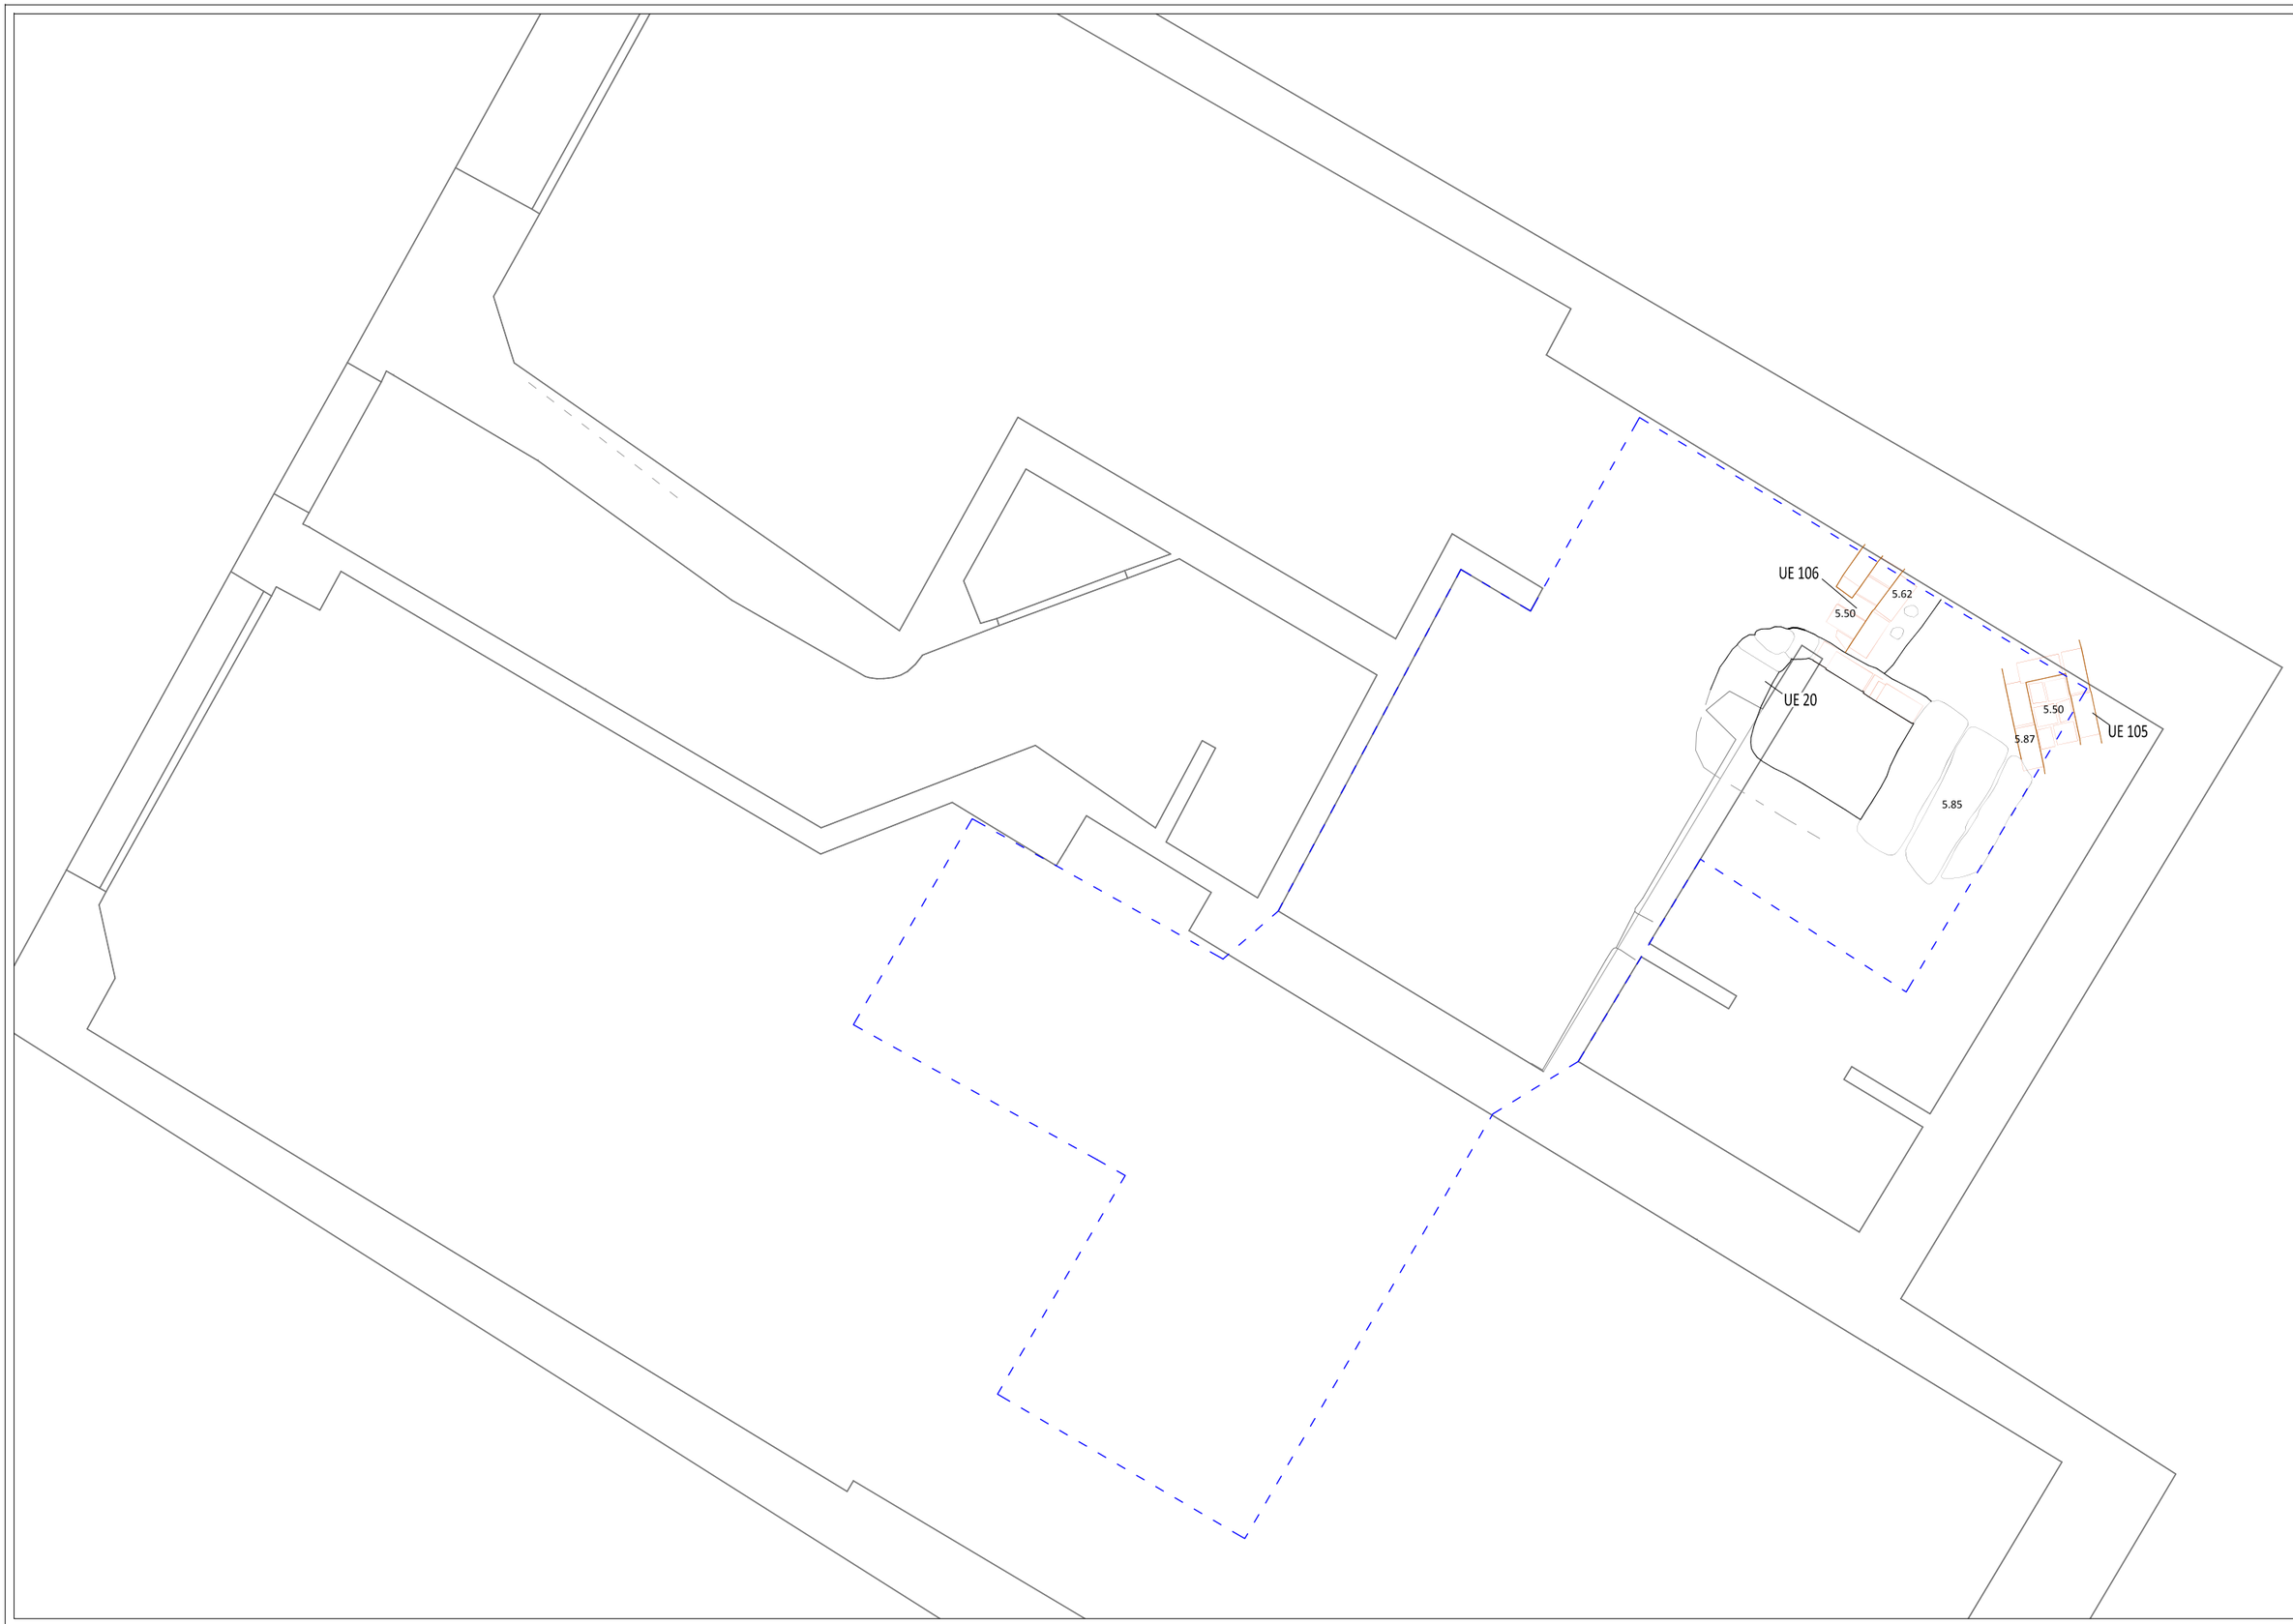


Actium GESTIÓ DEL PATRIMONI HISTÒRIC I ARQUEOLÒGIC	PROMOCIÓ LORENS INMUEBLE 1 SL	EXECUCIÓ LUIS PARÉS CONSTRUCTORA	DIRECCIÓ TÈCNICA Omar Fernández López, Antoni Bosch Bullich Lluís Joan González, Òscar de Castro López	INTERVENCIÓ Carrer de Gignàs, 26 (Barcelona, El Barcelonès)	CODI 117/17	ESCALA 1: 40 (ORIGINAL DIN A3) 0 0.5 1M	NOM DEL PLÀNOL: Restes documentades. Segle XVIII - XX (b)	DATA 07/10/2019 NOM FITXER Gignàs 26_2019.dwg	PLÀNOL NÚM. 4 FULL...1....DE...1...

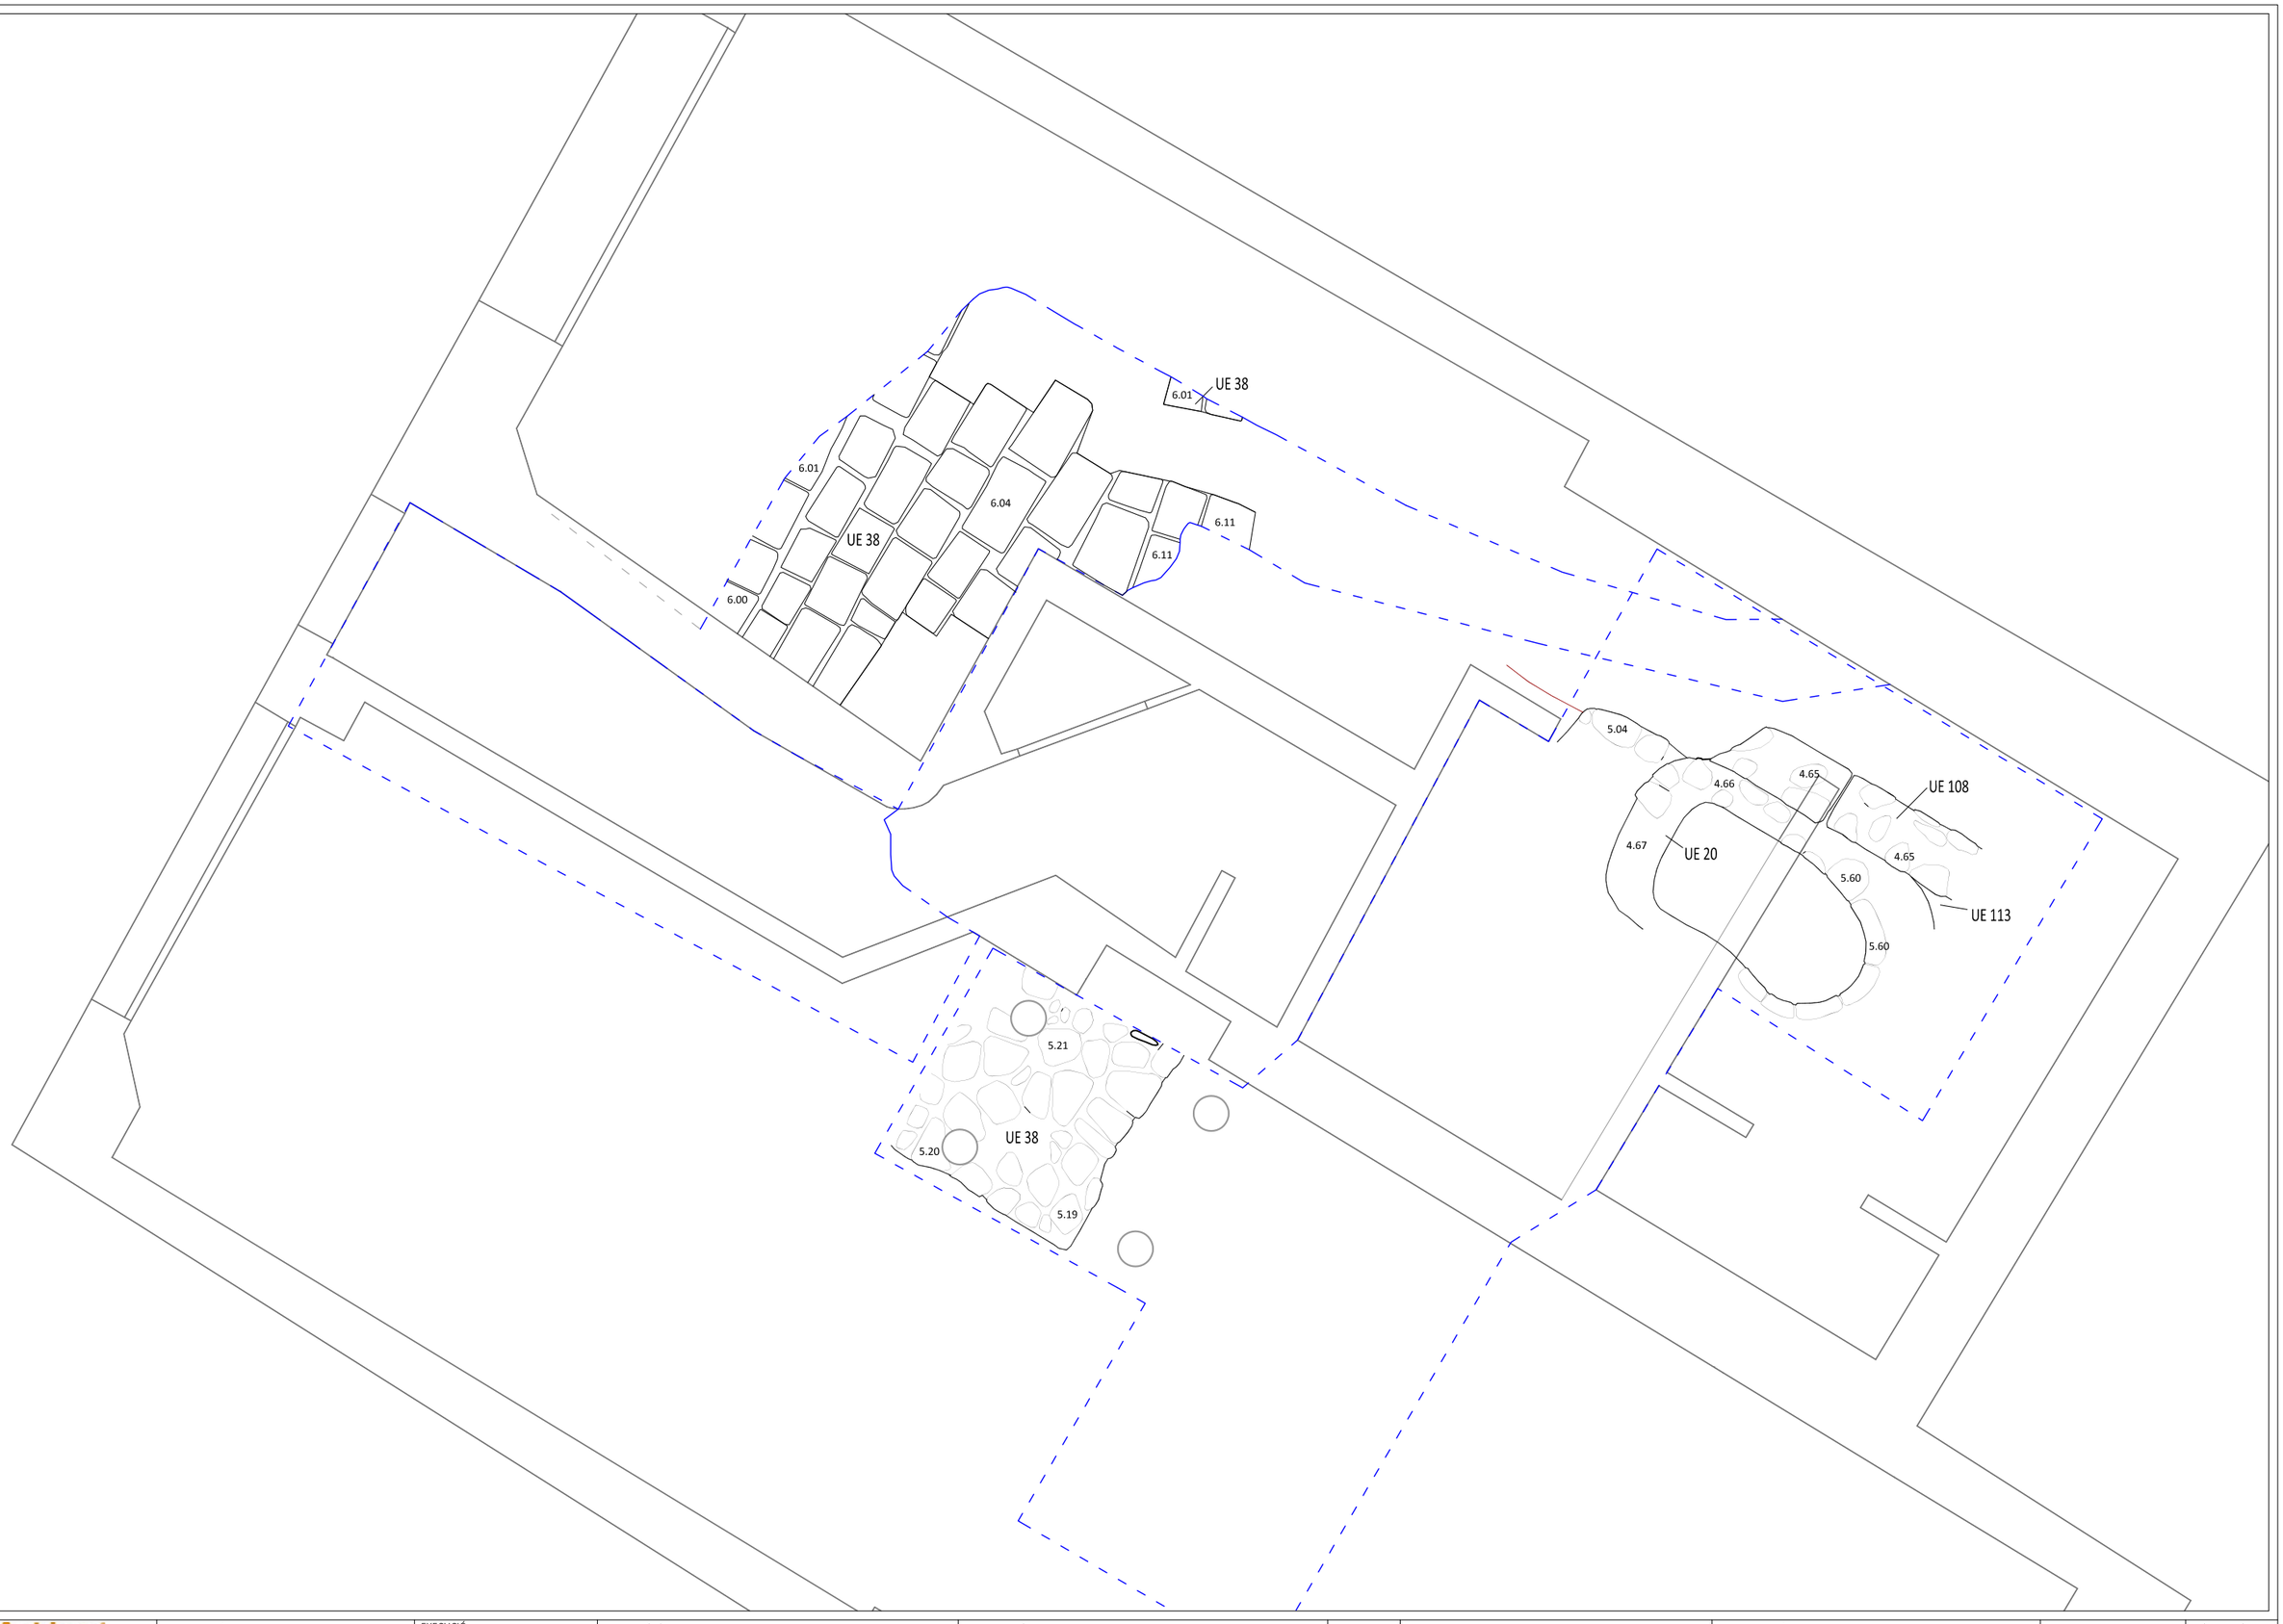

Actium GESTIÓ DEL PATRIMONI HISTÒRIC I ARQUEOLÒGIC	PROMOCIÓ LORENS INMUEBLE 1 SL	EXECUCIÓ LUIS PARÉS CONSTRUCTORA	DIRECCIÓ TÈCNICA Omar Fernández López, Antoni Bosch Bullich Lluís Joan González, Òscar de Castro López	INTERVENCIÓ Carrer de Gignàs, 26 (Barcelona, El Barcelonès)	CODI 117/17	ESCALA 1: 40 ORIGINAL DINA3 0 0.5 1M	NOM DEL PLÀNOL: Restes documentades. Segle XVIII - XX (c)	DATA 07/10/2019 NOM FITXER Gignàs 26_2019.dwg	PLÀNOL NÚM. 5 FULL 1 DE 1

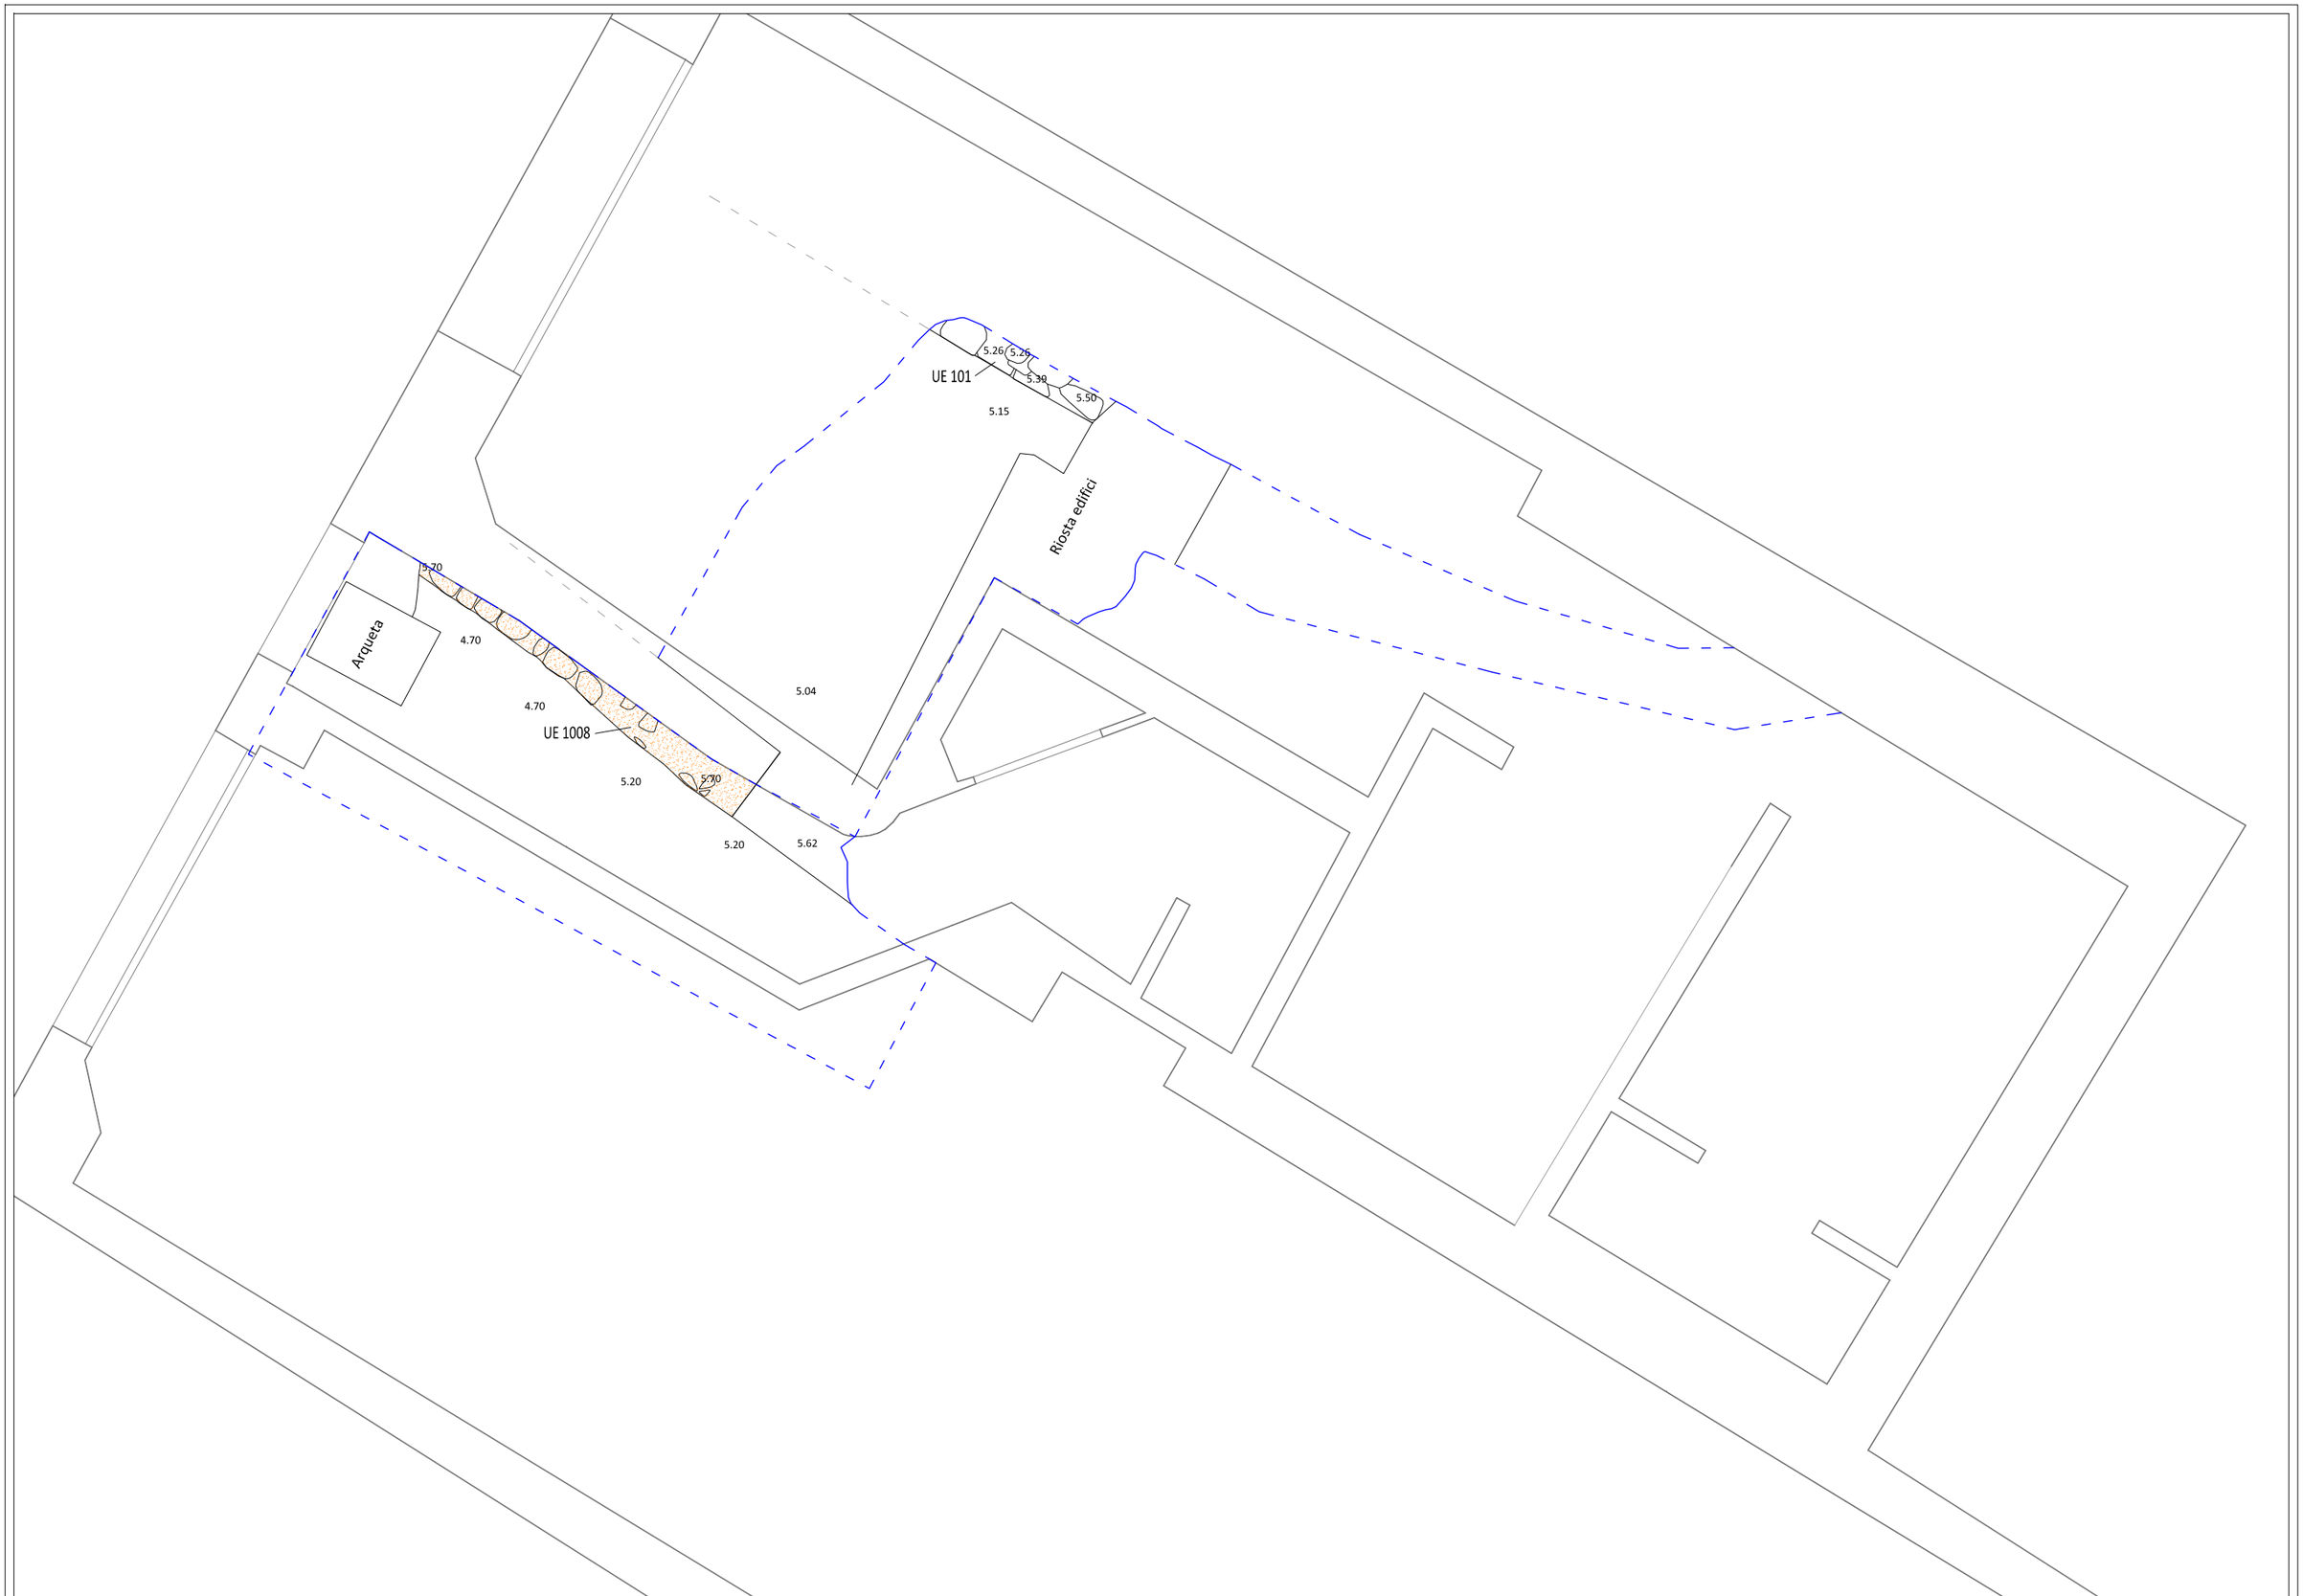


Actium GESTIÓ DEL PATRIMONI HISTÒRIC I ARQUEOLÒGIC	PROMOCIÓ LORENS INMUEBLE 1 SL	EXECUCIÓ LUIS PARÉS CONSTRUCTORA	DIRECCIÓ TÈCNICA Omar Fernández López, Antoni Bosch Bullich Lluís Joan González, Òscar de Castro López	INTERVENCIÓ Carrer de Gignàs, 26 (Barcelona, El Barcelonès)	CODI 117/17	ESCALA 1: 40 0 0.5 1M	NOM DEL PLÀNOL: Restes documentades. Anteriors als segle XVII	DATA 07/10/2019 NOM FITXER Gignàs 26_2019.dwg	PLÀNOL NÚM. 6 FULL 1 DE 1

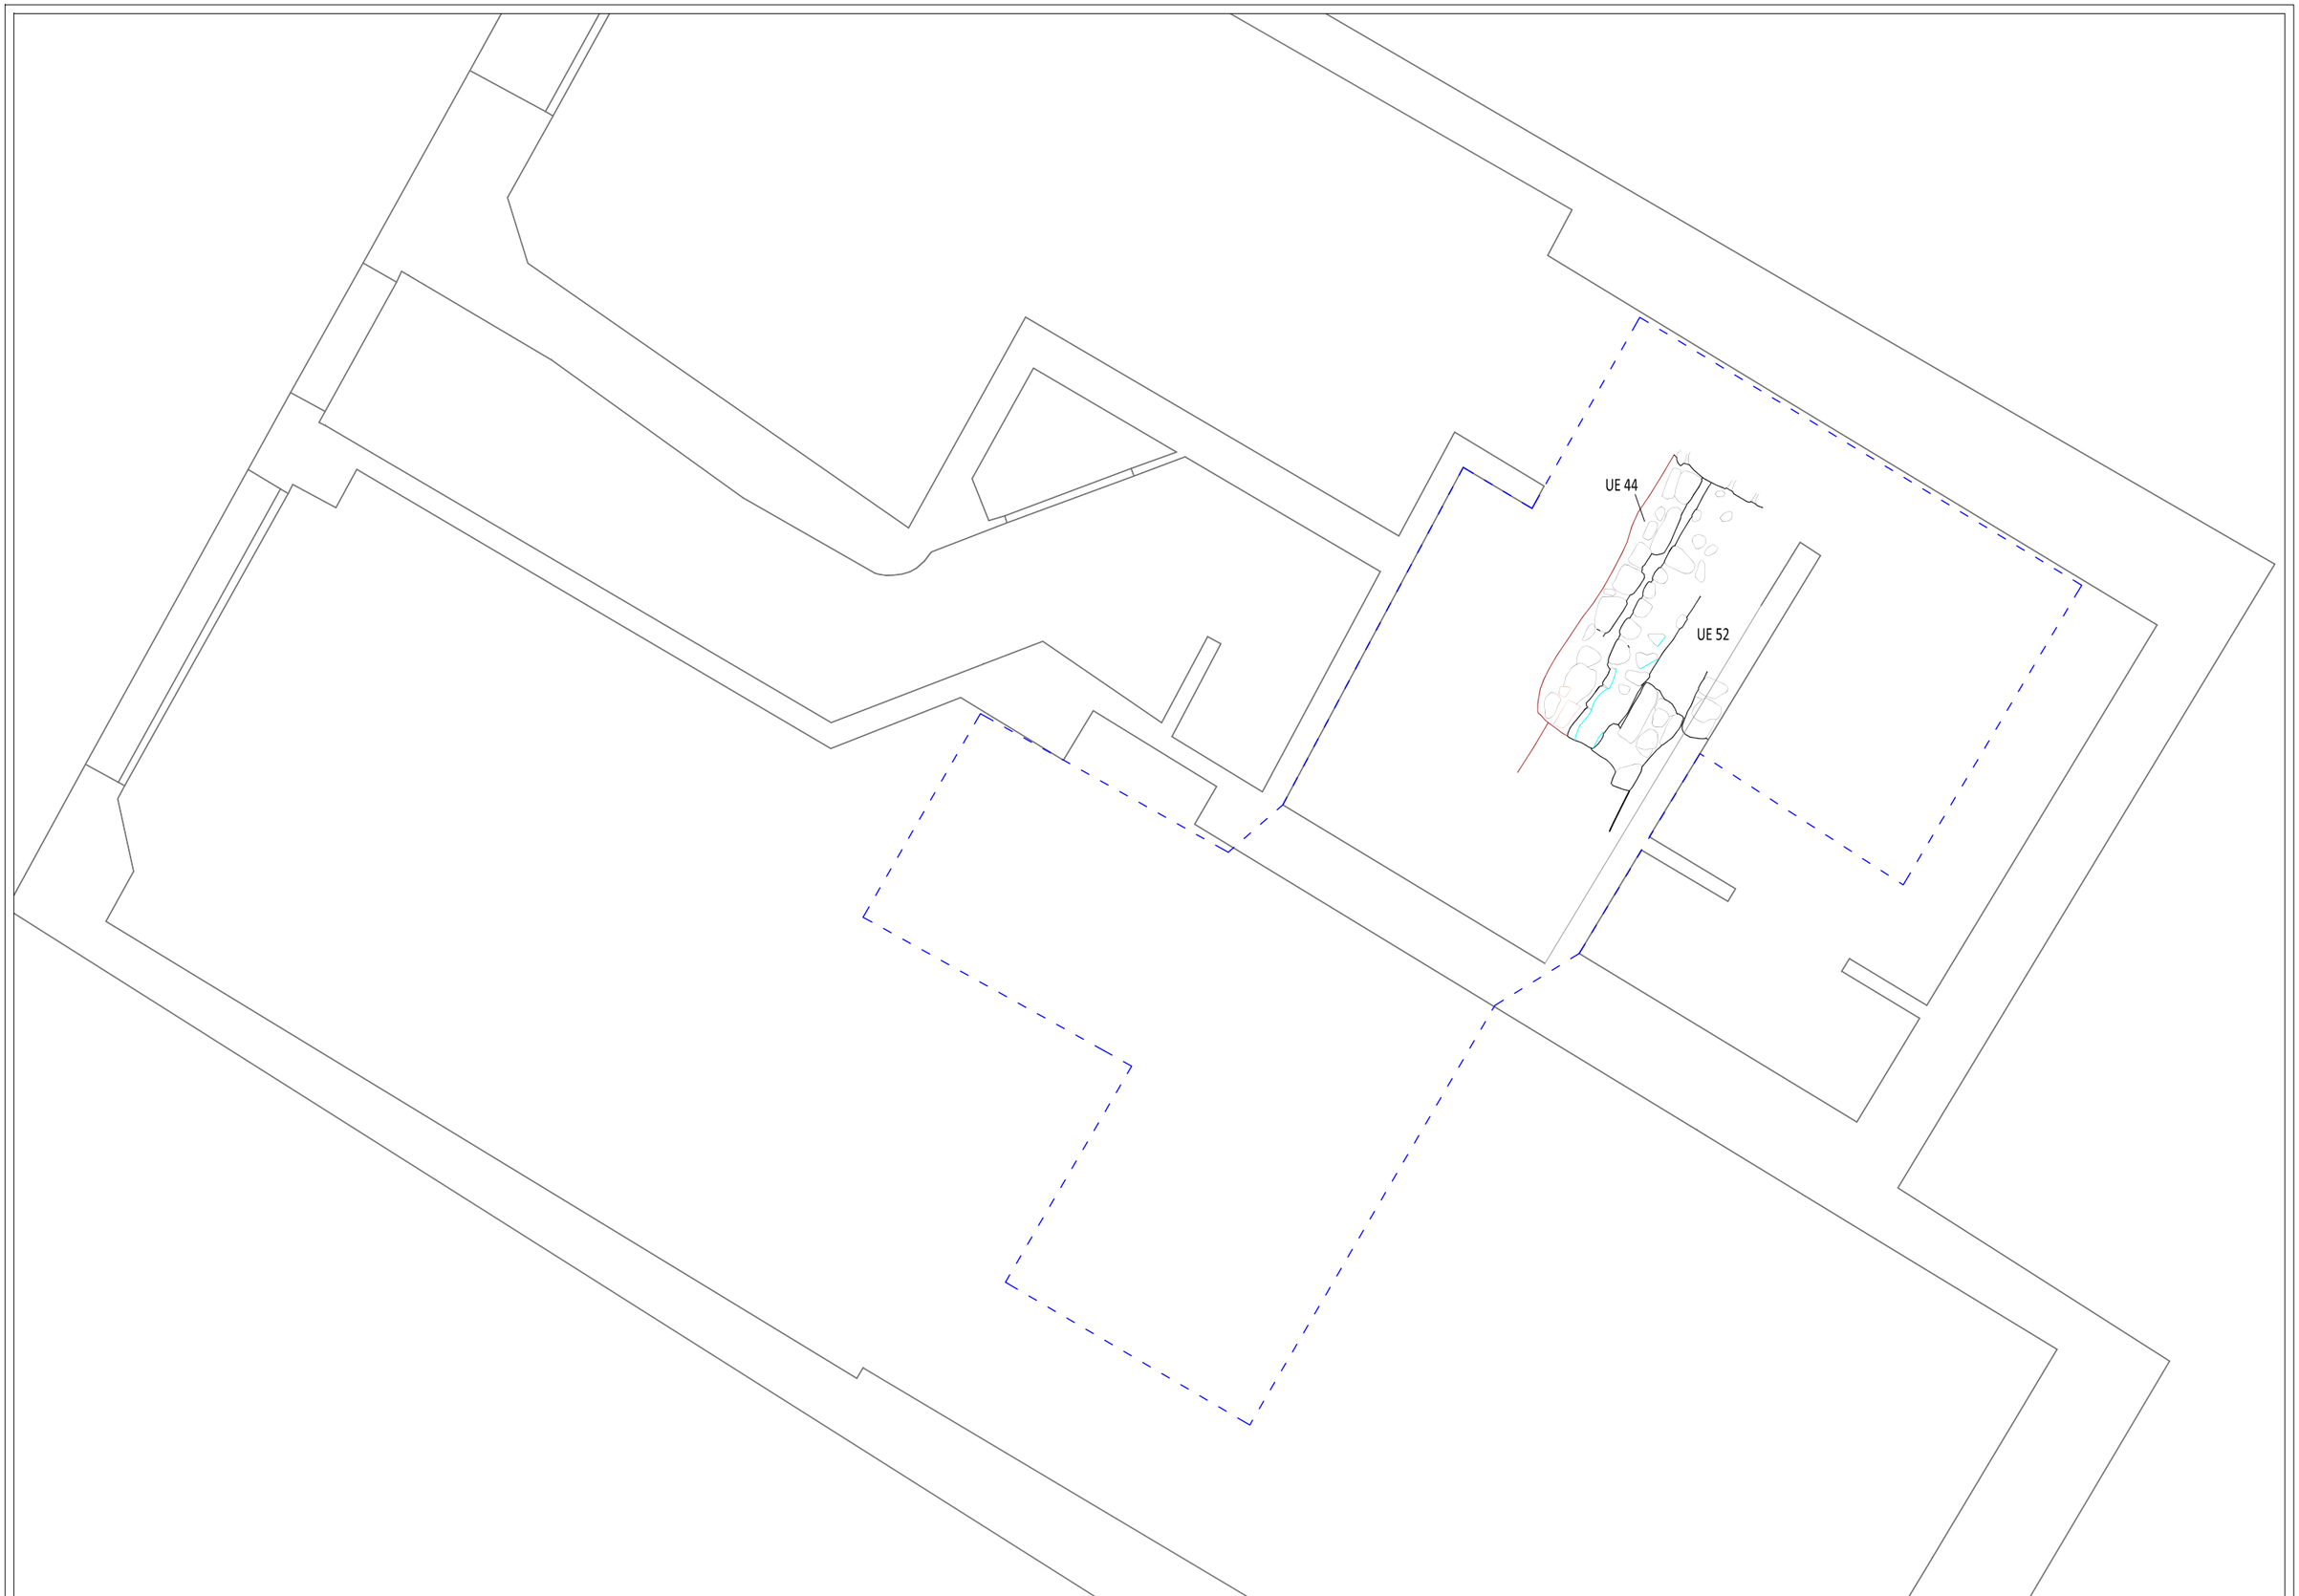


Actium GESTIÓ DEL PATRIMONI HISTÒRIC I ARQUEOLÒGIC	PROMOCIÓ LORENS INMUEBLE 1 SL	EXECUCIÓ LUIS PARÉS CONSTRUCTORA	DIRECCIÓ TÈCNICA Omar Fernández López, Antoni Bosch Bullich Lluís Joan González, Òscar de Castro López	INTERVENCIÓ Carrer de Gignàs, 26 (Barcelona, El Barcelonès)	CODI 117/17	ESCALA 1: 40 (ORIGINAL DIN A3) 0 0.5 1M	NOM DEL PLÀNOL: Restes documentades. Època romana (segle I - II dC)	DATA 07/10/2019 NOM FITXER Gignàs 26_2019.dwg	PLÀNOL NÚM. 7 FULL 1 DE 1



Actium GESTIÓ DEL PATRIMONI HISTÒRIC I ARQUEOLÒGIC	PROMOCIÓ LORENS INMUEBLE 1 SL	EXECUCIÓ LUIS PARÉS CONSTRUCTORA	DIRECCIÓ TÈCNICA Omar Fernández López, Antoni Bosch Bullich Lluís Joan González, Òscar de Castro López	INTERVENCIÓ Carrer de Gignàs, 26 (Barcelona, El Barcelonès)	CODI 117/17	ESCALA 1: 40 (ORIGINAL DIN A3) 0 0.5 1M	NOM DEL PLÀNOL: Restes documentades. Època romana (segle I - II dC)	DATA 07/10/2019 NOM FITXER Gignàs 26_2019.dwg	PLÀNOL NÚM. 8 FULL...1....DE...1..

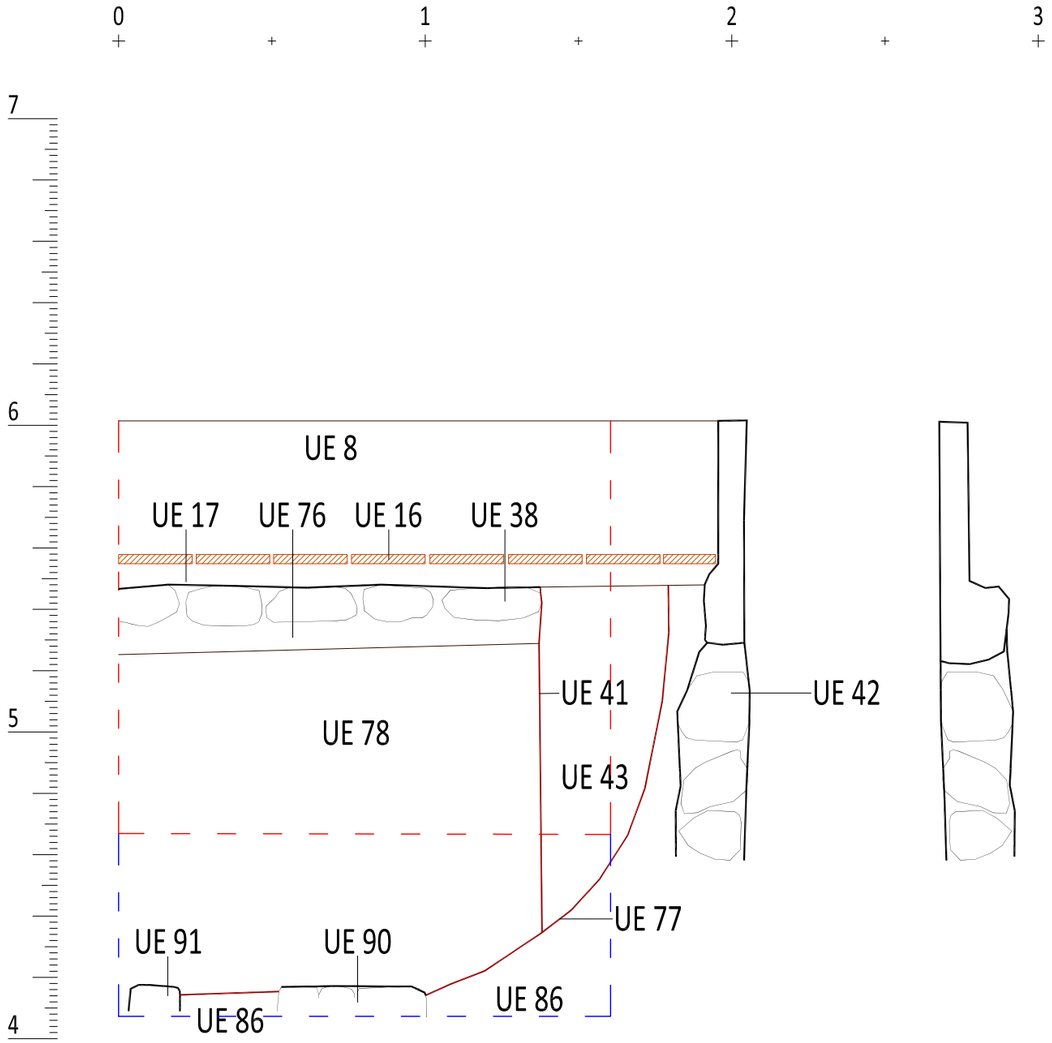

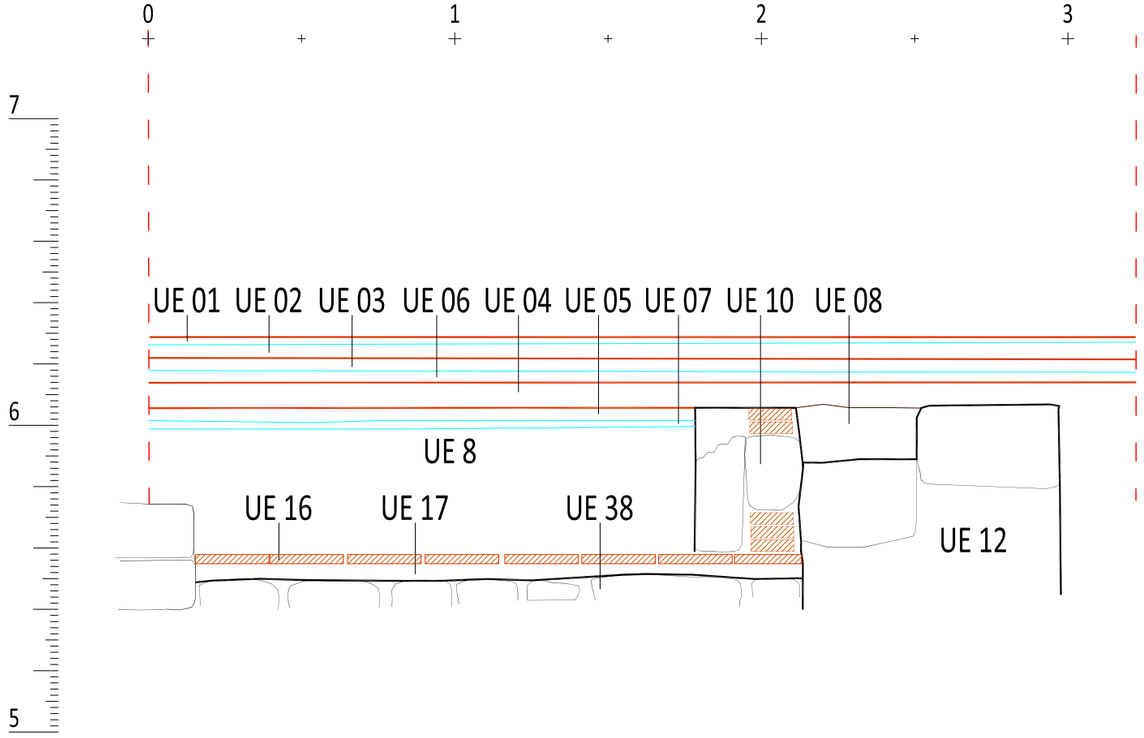

Actium GESTIÓ DEL PATRIMONI HISTÒRIC I ARQUEOLÒGIC	PROMOCIÓ LORENS INMUEBLE 1 SL	EXECUCIÓ LUIS PARÉS CONSTRUCTORA	DIRECCIÓ TÈCNICA Omar Fernández López, Antoni Bosch Bullich Lluís Joan González, Òscar de Castro López	INTERVENCIÓ Carrer de Gignàs, 26 (Barcelona, El Barcelonès)	CODI 117/17	ESCALA 1: 20 0 0.25 0.5M	NOM DEL PLÀNOL: Seccions	DATA 07/10/2019 NOM FITXER Gignàs 26_2019.dwg	PLÀNOL NÚM. 9 FULL 1 DE 1

ANNEX 4. UNITATS ESTRATIGRÀFIQUES

INTERVENCIÓ	CODI BCN	UE
Carrer d'en Gignàs, 26	117/17	1

MUNICIPI I COMARCA	ANY	ZONA/ÀMBIT
Barcelona, Barcelonès	2018	1,2

TIPUS	FET/ESTRUCTURA	SECTOR
Estructura	Paviment	

DEFINICIÓ	Z SUP	Z INF	POTÈNCIA
Paviment	6,28	6,26	0,02

COBREIX	02	TALLA		FARCEIX	
COBERT PER		TALLAT PER		FARCIT PER	
S'ADOSSA		IGUAL A	1001		
SE LI ADOSSA		S'UNEIX A			

INTERPRETACIÓ	OBSERVACIONS
Paviment contemporani de rajoles blanques de 18x33.	

CRONOLOGIA: Segle XX

INTERVENCIÓ	CODI BCN	UE
Carrer d'en Gignàs, 26	117/17	2

MUNICIPI I COMARCA	ANY	ZONA/ÀMBIT
Barcelona, Barcelonès	2018	1,2

TIPUS	FET/ESTRUCTURA	SECTOR
Positiva		

DEFINICIÓ	Z SUP	Z INF	POTÈNCIA
Estrat de preparació	6,26	6,22	0,04

COBREIX	03	TALLA		FARCEIX	
COBERT PER	01	TALLAT PER		FARCIT PER	
S'ADOSSA		IGUAL A	1002		
SE LI ADOSSA		S'UNEIX A			

INTERPRETACIÓ	OBSERVACIONS
Preparació del paviment contemporani realitzat amb morter blanc.	

CRONOLOGIA: Segle XX

INTERVENCIÓ	CODI BCN	UE
Carrer d'en Gignàs, 26	117/17	3

MUNICIPI I COMARCA	ANY	ZONA/ÀMBIT
Barcelona, Barcelonès	2018	1,2

TIPUS	FET/ESTRUCTURA	SECTOR
Estructura	Paviment	

DEFINICIÓ	Z SUP	Z INF	POTÈNCIA
Paviment	6,22	6,18	0,04

COBREIX	04	TALLA		FARCEIX	
COBERT PER	02	TALLAT PER		FARCIT PER	
S'ADOSSA		IGUAL A			
SE LI ADOSSA		S'UNEIX A			

INTERPRETACIÓ	OBSERVACIONS
Paviment de rajoles de 15x30.	

CRONOLOGIA: segle XIX - XX

INTERVENCIÓ	CODI BCN	UE
Carrer d'en Gignàs, 26	117/17	4

MUNICIPI I COMARCA	ANY	ZONA/ÀMBIT
Barcelona, Barcelonès	2018	1,2

TIPUS	FET/ESTRUCTURA	SECTOR
Positiva		

DEFINICIÓ	Z SUP	Z INF	POTÈNCIA
Estrat d'anivellament	6,14	6,06	0,08

COBREIX	05	TALLA		FARCEIX	
COBERT PER	03	TALLAT PER		FARCIT PER	
S'ADOSSA		IGUAL A	1006		
SE LI ADOSSA		S'UNEIX A			

INTERPRETACIÓ	OBSERVACIONS
Estrat d'anivellament de color negre amb gran cuantitat d'escòries de tot tipus.	

CRONOLOGIA:

INTERVENCIÓ	CODI BCN	UE
Carrer d'en Gignàs, 26	117/17	5

MUNICIPI I COMARCA	ANY	ZONA/ÀMBIT
Barcelona, Barcelonès	2018	1,2

TIPUS	FET/ESTRUCTURA	SECTOR
Estructura		

DEFINICIÓ	Z SUP	Z INF	POTÈNCIA
Paviment	6,06	6,02	0,04

COBREIX	06	TALLA		FARCEIX	
COBERT PER	04	TALLAT PER		FARCIT PER	
S'ADOSSA		IGUAL A			
SE LI ADOSSA		S'UNEIX A			

INTERPRETACIÓ	OBSERVACIONS
Paviment de rajoles de 15x30 lligades amb morter ataronjat.	

CRONOLOGIA

INTERVENCIÓ	CODI BCN	UE
Carrer d'en Gignàs, 26	117/17	6

MUNICIPI I COMARCA	ANY	ZONA/ÀMBIT
Barcelona, Barcelonès	2018	1,2

TIPUS	FET/ESTRUCTURA	SECTOR
Positiva		

DEFINICIÓ	Z SUP	Z INF	POTÈNCIA
Preparació de paviment	6,18	6,14	0,04

COBREIX	04	TALLA		FARCEIX	
COBERT PER	03	TALLAT PER		FARCIT PER	
S'ADOSSA		IGUAL A			
SE LI ADOSSA		S'UNEIX A			

INTERPRETACIÓ	OBSERVACIONS
Preparacio del paviment UE 03. Estrat sorrenc.	

CRONOLOGIA

INTERVENCIÓ	CODI BCN	UE
Carrer d'en Gignàs, 26	117/17	7

MUNICIPI I COMARCA	ANY	ZONA/ÀMBIT
Barcelona, Barcelonès	2018	1,2

TIPUS	FET/ESTRUCTURA	SECTOR
Positiva		

DEFINICIÓ	Z SUP	Z INF	POTÈNCIA
Preparació de paviment	6,02	5,98	0,04

COBREIX	06	TALLA		FARCEIX	
COBERT PER	05	TALLAT PER		FARCIT PER	
S'ADOSSA		IGUAL A			
SE LI ADOSSA		S'UNEIX A			

INTERPRETACIÓ	OBSERVACIONS
Estrat de preparació del paviment UE 05.	

CRONOLOGIA

INTERVENCIÓ	CODI BCN	UE
Carrer d'en Gignàs, 26	117/17	8

MUNICIPI I COMARCA	ANY	ZONA/ÀMBIT
Barcelona, Barcelonès	2018	1,2

TIPUS	FET/ESTRUCTURA	SECTOR
Positiva		

DEFINICIÓ	Z SUP	Z INF	POTÈNCIA
Estrat d'anivellament	5,98	5,58	0,40

COBREIX	16	TALLA		FARCEIX	
COBERT PER	07	TALLAT PER		FARCIT PER	
S'ADOSSA		IGUAL A	1005		
SE LI ADOSSA		S'UNEIX A			

INTERPRETACIÓ	OBSERVACIONS
Estrat d'anivellament de runa. Probablement sigui l'enderroc de les estructures que cobreix.	

CRONOLOGIA ca 1850

INTERVENCIÓ	CODI BCN	UE
Carrer d'en Gignàs, 26	117/17	9

MUNICIPI I COMARCA	ANY	ZONA/ÀMBIT
Barcelona, Barcelonès	2018	2

TIPUS	FET/ESTRUCTURA	SECTOR
Estructura		

DEFINICIÓ	Z SUP	Z INF	POTÈNCIA
Pilar	5,50	0,00	5,50

COBREIX	16	TALLA		FARCEIX	
COBERT PER		TALLAT PER		FARCIT PER	
S'ADOSSA		IGUAL A			
SE LI ADOSSA	8	S'UNEIX A			

INTERPRETACIÓ	OBSERVACIONS
Estructura feta amb pedra i maons lligats amb morter argilòs	

CRONOLOGIA: segle XIX

INTERVENCIÓ	CODI BCN	UE
Carrer d'en Gignàs, 26	117/17	10

MUNICIPI I COMARCA	ANY	ZONA/ÀMBIT
Barcelona, Barcelonès	2018	2

TIPUS	FET/ESTRUCTURA	SECTOR
Estructura		

DEFINICIÓ	Z SUP	Z INF	POTÈNCIA
Indeterminat	6,06	5,58	0,48

COBREIX	16,17,18	TALLA		FARCEIX	
COBERT PER	09	TALLAT PER	02,05	FARCIT PER	
S'ADOSSA	11	IGUAL A			
SE LI ADOSSA		S'UNEIX A			

INTERPRETACIÓ	OBSERVACIONS
Estructura indeterminada feta amb material reaprofitat	

CRONOLOGIA: segle XIX

INTERVENCIÓ	CODI BCN	UE
Carrer d'en Gignàs, 26	117/17	11

MUNICIPI I COMARCA	ANY	ZONA/ÀMBIT
Barcelona, Barcelonès	2018	2

TIPUS	FET/ESTRUCTURA	SECTOR
Estructura		

DEFINICIÓ	Z SUP	Z INF	POTÈNCIA
Mur	0,00	0,00	0,00

COBREIX	22, 29,31	TALLA		FARCEIX	
COBERT PER		TALLAT PER		FARCIT PER	
S'ADOSSA		IGUAL A			
SE LI ADOSSA	09,10,19,20	S'UNEIX A			

INTERPRETACIÓ	OBSERVACIONS
Paret contemporània de l'edifici	

CRONOLOGIA: Segle XX

INTERVENCIÓ	CODI BCN	UE
Carrer d'en Gignàs, 26	117/17	12

MUNICIPI I COMARCA	ANY	ZONA/ÀMBIT
Barcelona, Barcelonès	2018	2

TIPUS	FET/ESTRUCTURA	SECTOR
Estructura		

DEFINICIÓ	Z SUP	Z INF	POTÈNCIA
Indeterminat	5,58	0,00	5,58

COBREIX		TALLA		FARCEIX	
COBERT PER		TALLAT PER		FARCIT PER	
S'ADOSSA		IGUAL A			
SE LI ADOSSA		S'UNEIX A			

INTERPRETACIÓ	OBSERVACIONS
Estructura indeterminada associada al pou UE 13	

CRONOLOGIA: Segles XVIII - XIX

INTERVENCIÓ	CODI BCN	UE
Carrer d'en Gignàs, 26	117/17	13

MUNICIPI I COMARCA	ANY	ZONA/ÀMBIT
Barcelona, Barcelonès	2018	1,2

TIPUS	FET/ESTRUCTURA	SECTOR
Estructura		

DEFINICIÓ	Z SUP	Z INF	POTÈNCIA
Pou	5,74	0,00	5,74

COBREIX		TALLA		FARCEIX	
COBERT PER	14	TALLAT PER		FARCIT PER	14
S'ADOSSA		IGUAL A			
SE LI ADOSSA	18,11,12,16	S'UNEIX A			

INTERPRETACIÓ	OBSERVACIONS
	Part superior circular. Planta quadrada

CRONOLOGIA: Segle XVIII

INTERVENCIÓ	CODI BCN	UE
Carrer d'en Gignàs, 26	117/17	14

MUNICIPI I COMARCA	ANY	ZONA/ÀMBIT
Barcelona, Barcelonès	2018	1,2

TIPUS	FET/ESTRUCTURA	SECTOR
Estructura		

DEFINICIÓ	Z SUP	Z INF	POTÈNCIA
volta	0,00	0,00	0,00

COBREIX	13	TALLA		FARCEIX	
COBERT PER		TALLAT PER		FARCIT PER	
S'ADOSSA	11,12	IGUAL A			
SE LI ADOSSA		S'UNEIX A			

INTERPRETACIÓ	OBSERVACIONS
Volta de maons lligats amb ciment que cobreix i anul·la el pou UE 13	

CRONOLOGIA: Segle XX

INTERVENCIÓ	CODI BCN	UE
Carrer d'en Gignàs, 26	117/17	16

MUNICIPI I COMARCA	ANY	ZONA/ÀMBIT
Barcelona, Barcelonès	2017	1,2

TIPUS	FET/ESTRUCTURA	SECTOR
Estructura		

DEFINICIÓ	Z SUP	Z INF	POTÈNCIA
Paviment	5,58	5,54	0,04

COBREIX	17	TALLA		FARCEIX	
COBERT PER	8,9,10,11	TALLAT PER		FARCIT PER	
S'ADOSSA	13	IGUAL A	1003		
SE LI ADOSSA		S'UNEIX A			

INTERPRETACIÓ	OBSERVACIONS
paviment de toves de 20x20	

CRONOLOGIA: segle XVIII

INTERVENCIÓ	CODI BCN	UE
Carrer d'en Gignàs, 26	117/17	17

MUNICIPI I COMARCA	ANY	ZONA/ÀMBIT
Barcelona, Barcelonès	2018	2

TIPUS	FET/ESTRUCTURA	SECTOR
Estructura		

DEFINICIÓ	Z SUP	Z INF	POTÈNCIA
Paviment	5,54	5,48	0,06

COBREIX	17	TALLA		FARCEIX	
COBERT PER	8,9,10,11	TALLAT PER		FARCIT PER	
S'ADOSSA	13	IGUAL A	1003		
SE LI ADOSSA		S'UNEIX A			

INTERPRETACIÓ	OBSERVACIONS
preparació de UE 16	

CRONOLOGIA: segle XVIII

INTERVENCIÓ	CODI BCN	UE
Carrer d'en Gignàs, 26	117/17	18

MUNICIPI I COMARCA	ANY	ZONA/ÀMBIT
Barcelona, Barcelonès	2018	2

TIPUS	FET/ESTRUCTURA	SECTOR
Estructura		

DEFINICIÓ	Z SUP	Z INF	POTÈNCIA
Paviment	6,02	0,00	6,02

COBREIX		TALLA		FARCEIX	
COBERT PER		TALLAT PER		FARCIT PER	
S'ADOSSA		IGUAL A			
SE LI ADOSSA		S'UNEIX A			

INTERPRETACIÓ	OBSERVACIONS
paviment contemporani	

CRONOLOGIA: segle XIX

INTERVENCIÓ	CODI BCN	UE
Carrer d'en Gignàs, 26	117/17	19

MUNICIPI I COMARCA	ANY	ZONA/ÀMBIT
Barcelona, Barcelonès	2018	2

TIPUS	FET/ESTRUCTURA	SECTOR
Positiva		

DEFINICIÓ	Z SUP	Z INF	POTÈNCIA
Estrat de preparació	6,04	0,00	6,04

COBREIX		TALLA		FARCEIX	
COBERT PER		TALLAT PER		FARCIT PER	
S'ADOSSA		IGUAL A			
SE LI ADOSSA		S'UNEIX A			

INTERPRETACIÓ	OBSERVACIONS
Preparació de UE 18	

CRONOLOGIA: segle XIX

INTERVENCIÓ	CODI BCN	UE
Carrer d'en Gignàs, 26	117/17	20

MUNICIPI I COMARCA	ANY	ZONA/ÀMBIT
Barcelona, Barcelonès	2018	2

TIPUS	FET/ESTRUCTURA	SECTOR
Estructura		

DEFINICIÓ	Z SUP	Z INF	POTÈNCIA
Coberta	5,85	5,60	0,25

COBREIX	21	TALLA		FARCEIX	
COBERT PER		TALLAT PER		FARCIT PER	
S'ADOSSA		IGUAL A			
SE LI ADOSSA		S'UNEIX A			

INTERPRETACIÓ	OBSERVACIONS
Coberta de maons del dipòsit d'aigua	

CRONOLOGIA: segle XX

INTERVENCIÓ	CODI BCN	UE
Carrer d'en Gignàs, 26	117/17	21

MUNICIPI I COMARCA	ANY	ZONA/ÀMBIT
Barcelona, Barcelonès	2018	2

TIPUS	FET/ESTRUCTURA	SECTOR
Estructura		

DEFINICIÓ	Z SUP	Z INF	POTÈNCIA
Dipòsit	5,54	0,00	5,54

COBREIX		TALLA	44,45,46	FARCEIX	
COBERT PER	20	TALLAT PER		FARCIT PER	
S'ADOSSA		IGUAL A			
SE LI ADOSSA		S'UNEIX A			

INTERPRETACIÓ	OBSERVACIONS
Dipòsit d'aigua	

CRONOLOGIA: segle XX

INTERVENCIÓ	CODI BCN	UE
Carrer d'en Gignàs, 26	117/17	22

MUNICIPI I COMARCA	ANY	ZONA/ÀMBIT
Barcelona, Barcelonès	2018	2

TIPUS	FET/ESTRUCTURA	SECTOR
Negativa		

DEFINICIÓ	Z SUP	Z INF	POTÈNCIA
Rasa de construcció UE 21	0,00	0,00	0,00

COBREIX		TALLA	44,45,46	FARCEIX	
COBERT PER	20	TALLAT PER		FARCIT PER	
S'ADOSSA		IGUAL A			
SE LI ADOSSA		S'UNEIX A			

INTERPRETACIÓ	OBSERVACIONS
Rasa de construcció del dipòsit UE 21	

CRONOLOGIA: segle XX

INTERVENCIÓ	CODI BCN	UE
Carrer d'en Gignàs, 26	117/17	23

MUNICIPI I COMARCA	ANY	ZONA/ÀMBIT
Barcelona, Barcelonès	2018	1,2,3,4

TIPUS	FET/ESTRUCTURA	SECTOR
Negativa		

DEFINICIÓ	Z SUP	Z INF	POTÈNCIA
serveis edifici	0,00	0,00	0,00

COBREIX		TALLA		FARCEIX	
COBERT PER		TALLAT PER		FARCIT PER	
S'ADOSSA		IGUAL A			
SE LI ADOSSA		S'UNEIX A			

INTERPRETACIÓ	OBSERVACIONS
Rasa de tots els serveis en us i amortitzats de l'edifici actual	

CRONOLOGIA: segle XIX - XXI

INTERVENCIÓ	CODI BCN	UE
Carrer d'en Gignàs, 26	117/17	24

MUNICIPI I COMARCA	ANY	ZONA/ÀMBIT
Barcelona, Barcelonès	2018	1,2,3,4

TIPUS	FET/ESTRUCTURA	SECTOR
Positiva		

DEFINICIÓ	Z SUP	Z INF	POTÈNCIA
rebliment de serveis de l'edifici	0,00	0,00	0,00

COBREIX		TALLA		FARCEIX	
COBERT PER		TALLAT PER		FARCIT PER	
S'ADOSSA		IGUAL A			
SE LI ADOSSA		S'UNEIX A			

INTERPRETACIÓ	OBSERVACIONS

CRONOLOGIA: segle XIX - XXI

INTERVENCIÓ	CODI BCN	UE
Carrer d'en Gignàs, 26	117/17	25

MUNICIPI I COMARCA	ANY	ZONA/ÀMBIT
Barcelona, Barcelonès	2018	1,2,3,4

TIPUS	FET/ESTRUCTURA	SECTOR
Estructura		

DEFINICIÓ	Z SUP	Z INF	POTÈNCIA
Serveis de l'edifici	0,00	0,00	0,00

COBREIX		TALLA		FARCEIX	
COBERT PER		TALLAT PER		FARCIT PER	
S'ADOSSA		IGUAL A			
SE LI ADOSSA		S'UNEIX A			

INTERPRETACIÓ	OBSERVACIONS

CRONOLOGIA: segle XIX - XXI

INTERVENCIÓ	CODI BCN	UE
Carrer d'en Gignàs, 26	117/17	28

MUNICIPI I COMARCA	ANY	ZONA/ÀMBIT
Barcelona, Barcelonès	2018	2

TIPUS	FET/ESTRUCTURA	SECTOR
Estructura		

DEFINICIÓ	Z SUP	Z INF	POTÈNCIA
Mur	6,20	0,00	6,20

COBREIX		TALLA		FARCEIX	
COBERT PER	27	TALLAT PER		FARCIT PER	
S'ADOSSA		IGUAL A			
SE LI ADOSSA		S'UNEIX A			

INTERPRETACIÓ	OBSERVACIONS
Mur de pedres debastades lligades amb morter de calç pobre	

CRONOLOGIA: Segle XIX

INTERVENCIÓ	CODI BCN	UE
Carrer d'en Gignàs, 26	117/17	29

MUNICIPI I COMARCA	ANY	ZONA/ÀMBIT
Barcelona, Barcelonès	2018	2

TIPUS	FET/ESTRUCTURA	SECTOR
Negativa		

DEFINICIÓ	Z SUP	Z INF	POTÈNCIA
rasa de construcció UE 28	0,00	0,00	0,00

COBREIX		TALLA		FARCEIX	
COBERT PER	11	TALLAT PER		FARCIT PER	
S'ADOSSA		IGUAL A			
SE LI ADOSSA		S'UNEIX A			

INTERPRETACIÓ	OBSERVACIONS

CRONOLOGIA: Segle XIX

INTERVENCIÓ	CODI BCN	UE
Carrer d'en Gignàs, 26	117/17	30

MUNICIPI I COMARCA	ANY	ZONA/ÀMBIT
Barcelona, Barcelonès	2018	2

TIPUS	FET/ESTRUCTURA	SECTOR
Positiva		

DEFINICIÓ	Z SUP	Z INF	POTÈNCIA
Estrat de rebliment	0,00	0,00	0,00

COBREIX		TALLA	31	FARCEIX	29
COBERT PER		TALLAT PER		FARCIT PER	
S'ADOSSA		IGUAL A			
SE LI ADOSSA		S'UNEIX A			

INTERPRETACIÓ	OBSERVACIONS
Rebliment de la rasa de construcció del mur UE 28	

CRONOLOGIA: Segle XIX

INTERVENCIÓ	CODI BCN	UE
Carrer d'en Gignàs, 26	117/17	31

MUNICIPI I COMARCA	ANY	ZONA/ÀMBIT
Barcelona, Barcelonès	2018	2

TIPUS	FET/ESTRUCTURA	SECTOR
Positiva		

DEFINICIÓ	Z SUP	Z INF	POTÈNCIA
Estrat d'anivellament	0,00	0,00	0,00

COBREIX	43	TALLA		FARCEIX	
COBERT PER		TALLAT PER	22,26,29,30	FARCIT PER	
S'ADOSSA		IGUAL A			
SE LI ADOSSA		S'UNEIX A			

INTERPRETACIÓ	OBSERVACIONS
argila sorrenca de color marrró fosc	

CRONOLOGIA: Segle XIX

INTERVENCIÓ	CODI BCN	UE
Carrer d'en Gignàs, 26	117/17	32

MUNICIPI I COMARCA	ANY	ZONA/ÀMBIT
Barcelona, Barcelonès	2018	2

TIPUS	FET/ESTRUCTURA	SECTOR
Estructura		

DEFINICIÓ	Z SUP	Z INF	POTÈNCIA
Tomba	5,37	0,00	5,37

COBREIX		TALLA		FARCEIX	
COBERT PER	31	TALLAT PER	21,22	FARCIT PER	45
S'ADOSSA		IGUAL A			
SE LI ADOSSA		S'UNEIX A			

INTERPRETACIÓ	OBSERVACIONS
pedres desbastades lligades amb morter	

CRONOLOGIA: Romà

INTERVENCIÓ	CODI BCN	UE
Carrer d'en Gignàs, 26	117/17	33

MUNICIPI I COMARCA	ANY	ZONA/ÀMBIT
Barcelona, Barcelonès	2018	2

TIPUS	FET/ESTRUCTURA	SECTOR
Estructura		

DEFINICIÓ	Z SUP	Z INF	POTÈNCIA
Mur	0,00	0,00	0,00

COBREIX	21	TALLA		FARCEIX	
COBERT PER		TALLAT PER	23	FARCIT PER	
S'ADOSSA		IGUAL A			
SE LI ADOSSA	20	S'UNEIX A			

INTERPRETACIÓ	OBSERVACIONS
maons lligats amb morter argilòs	

CRONOLOGIA: segle XIX

INTERVENCIÓ	CODI BCN	UE
Carrer d'en Gignàs, 26	117/17	34

MUNICIPI I COMARCA	ANY	ZONA/ÀMBIT
Barcelona, Barcelonès	2018	2

TIPUS	FET/ESTRUCTURA	SECTOR
Estructura		

DEFINICIÓ	Z SUP	Z INF	POTÈNCIA
Mur	0,00	0,00	0,00

COBREIX		TALLA		FARCEIX	
COBERT PER	33	TALLAT PER		FARCIT PER	
S'ADOSSA	21	IGUAL A			
SE LI ADOSSA		S'UNEIX A			

INTERPRETACIÓ	OBSERVACIONS
maons lligats amb morter argilòs	

CRONOLOGIA: segle XIX

INTERVENCIÓ	CODI BCN	UE
Carrer d'en Gignàs, 26	117/17	35

MUNICIPI I COMARCA	ANY	ZONA/ÀMBIT
Barcelona, Barcelonès	2018	2

TIPUS	FET/ESTRUCTURA	SECTOR
Estructura		

DEFINICIÓ	Z SUP	Z INF	POTÈNCIA
Indeterminat	0,00	0,00	0,00

COBREIX		TALLA		FARCEIX	36
COBERT PER	16,12	TALLAT PER		FARCIT PER	
S'ADOSSA		IGUAL A			
SE LI ADOSSA		S'UNEIX A			

INTERPRETACIÓ	OBSERVACIONS
carreus escairats	

CRONOLOGIA: segle XIX

INTERVENCIÓ	CODI BCN	UE
Carrer d'en Gignàs, 26	117/17	36

MUNICIPI I COMARCA	ANY	ZONA/ÀMBIT
Barcelona, Barcelonès	2018	2

TIPUS	FET/ESTRUCTURA	SECTOR
Negativa		

DEFINICIÓ	Z SUP	Z INF	POTÈNCIA
rasa de construcció UE 35	0,00	0,00	0,00

COBREIX		TALLA		FARCEIX	
COBERT PER	16,12	TALLAT PER		FARCIT PER	35
S'ADOSSA		IGUAL A			
SE LI ADOSSA		S'UNEIX A			

INTERPRETACIÓ	OBSERVACIONS
carreus escairats	

CRONOLOGIA: segle XIX

INTERVENCIÓ	CODI BCN	UE
Carrer d'en Gignàs, 26	117/17	37

MUNICIPI I COMARCA	ANY	ZONA/ÀMBIT
Barcelona, Barcelonès	2018	2

TIPUS	FET/ESTRUCTURA	SECTOR
Positiva		

DEFINICIÓ	Z SUP	Z INF	POTÈNCIA
Estrat de rebliment	0,00	0,00	0,00

COBREIX		TALLA		FARCEIX	36
COBERT PER	16,12	TALLAT PER		FARCIT PER	
S'ADOSSA		IGUAL A			
SE LI ADOSSA		S'UNEIX A			

INTERPRETACIÓ	OBSERVACIONS
rebliment de la rasa de construcció del mur UE 36	

CRONOLOGIA: segle XIX

INTERVENCIÓ	CODI BCN	UE
Carrer d'en Gignàs, 26	117/17	38

MUNICIPI I COMARCA	ANY	ZONA/ÀMBIT
Barcelona, Barcelonès	2018	1,2,3

TIPUS	FET/ESTRUCTURA	SECTOR
Estructura		

DEFINICIÓ	Z SUP	Z INF	POTÈNCIA
Paviment	5,48	5,34	0,14

COBREIX		TALLA		FARCEIX	
COBERT PER	17	TALLAT PER		FARCIT PER	
S'ADOSSA	35	IGUAL A			
SE LI ADOSSA		S'UNEIX A			

INTERPRETACIÓ	OBSERVACIONS
paviment de lloses lligades amb morter argilòs	

CRONOLOGIA: segle XIX

INTERVENCIÓ	CODI BCN	UE
Carrer d'en Gignàs, 26	117/17	39

MUNICIPI I COMARCA	ANY	ZONA/ÀMBIT
Barcelona, Barcelonès	2018	1,2,3

TIPUS	FET/ESTRUCTURA	SECTOR
Estructura		

DEFINICIÓ	Z SUP	Z INF	POTÈNCIA
Estrat de preparació	0,00	0,00	0,00

COBREIX		TALLA		FARCEIX	
COBERT PER	17	TALLAT PER		FARCIT PER	
S'ADOSSA	35	IGUAL A			
SE LI ADOSSA		S'UNEIX A			

INTERPRETACIÓ	OBSERVACIONS
Preparació del paviment UE 38	

CRONOLOGIA: segle XIX

INTERVENCIÓ	CODI BCN	UE
Carrer d'en Gignàs, 26	117/17	40

MUNICIPI I COMARCA	ANY	ZONA/ÀMBIT
Barcelona, Barcelonès	2018	2

TIPUS	FET/ESTRUCTURA	SECTOR
Estructura		

DEFINICIÓ	Z SUP	Z INF	POTÈNCIA
Indeterminat	0,00	0,00	0,00

COBREIX		TALLA		FARCEIX	
COBERT PER	17	TALLAT PER		FARCIT PER	
S'ADOSSA		IGUAL A			
SE LI ADOSSA		S'UNEIX A			

INTERPRETACIÓ	OBSERVACIONS
retall indeterminat del paviment UE38	

CRONOLOGIA: segle XIX

INTERVENCIÓ	CODI BCN	UE
Carrer d'en Gignàs, 26	117/17	41

MUNICIPI I COMARCA	ANY	ZONA/ÀMBIT
Barcelona, Barcelonès	2018	2

TIPUS	FET/ESTRUCTURA	SECTOR
Negativa		

DEFINICIÓ	Z SUP	Z INF	POTÈNCIA
Indeterminat	5,48	4,34	1,14

COBREIX		TALLA		FARCEIX	
COBERT PER	17	TALLAT PER		FARCIT PER	
S'ADOSSA		IGUAL A			
SE LI ADOSSA		S'UNEIX A			

INTERPRETACIÓ	OBSERVACIONS
negativa del retall indeterminat del paviment UE38	

CRONOLOGIA: segle XIX

INTERVENCIÓ	CODI BCN	UE
Carrer d'en Gignàs, 26	117/17	42

MUNICIPI I COMARCA	ANY	ZONA/ÀMBIT
Barcelona, Barcelonès	2018	2

TIPUS	FET/ESTRUCTURA	SECTOR
Positiva		

DEFINICIÓ	Z SUP	Z INF	POTÈNCIA
Indeterminat	0,00	0,00	0,00

COBREIX		TALLA		FARCEIX	
COBERT PER	17	TALLAT PER		FARCIT PER	
S'ADOSSA		IGUAL A			
SE LI ADOSSA		S'UNEIX A			

INTERPRETACIÓ	OBSERVACIONS
rebliment del retall indeterminat del paviment UE38. argila sorrenca de coloració gris i compactació baixa	

CRONOLOGIA: segle XIX

INTERVENCIÓ	CODI BCN	UE
Carrer d'en Gignàs, 26	117/17	43

MUNICIPI I COMARCA	ANY	ZONA/ÀMBIT
Barcelona, Barcelonès	2018	2

TIPUS	FET/ESTRUCTURA	SECTOR
Positiva		

DEFINICIÓ	Z SUP	Z INF	POTÈNCIA
Estrat	5,48	4,34	1,14

COBREIX		TALLA		FARCEIX	
COBERT PER	31	TALLAT PER	32,44	FARCIT PER	
S'ADOSSA		IGUAL A			
SE LI ADOSSA		S'UNEIX A			

INTERPRETACIÓ	OBSERVACIONS
Estrat molt alterat d'origen romà de color ataronjat	

CRONOLOGIA: Romà

INTERVENCIÓ	CODI BCN	UE
Carrer d'en Gignàs, 26	117/17	44

MUNICIPI I COMARCA	ANY	ZONA/ÀMBIT
Barcelona, Barcelonès	2018	2

TIPUS	FET/ESTRUCTURA	SECTOR
Negativa		

DEFINICIÓ	Z SUP	Z INF	POTÈNCIA
Tomba	0,00	0,00	0,00

COBREIX		TALLA		FARCEIX	
COBERT PER		TALLAT PER		FARCIT PER	
S'ADOSSA		IGUAL A			
SE LI ADOSSA		S'UNEIX A			

INTERPRETACIÓ	OBSERVACIONS
Tomba romana	

CRONOLOGIA: Romà

INTERVENCIÓ	CODI BCN	UE
Carrer d'en Gignàs, 26	117/17	45

MUNICIPI I COMARCA	ANY	ZONA/ÀMBIT
Barcelona, Barcelonès	2018	2

TIPUS	FET/ESTRUCTURA	SECTOR
Positiva		

DEFINICIÓ	Z SUP	Z INF	POTÈNCIA
inhumació	4,88	4,74	0,14

COBREIX		TALLA		FARCEIX	
COBERT PER		TALLAT PER		FARCIT PER	
S'ADOSSA		IGUAL A			
SE LI ADOSSA		S'UNEIX A			

INTERPRETACIÓ	OBSERVACIONS
Tomba d'inhumació simple	

CRONOLOGIA: Romà

INTERVENCIÓ	CODI BCN	UE
Carrer d'en Gignàs, 26	117/17	46

MUNICIPI I COMARCA	ANY	ZONA/ÀMBIT
Barcelona, Barcelonès	2018	2

TIPUS	FET/ESTRUCTURA	SECTOR
Positiva		

DEFINICIÓ	Z SUP	Z INF	POTÈNCIA
inhumació	4,93	4,85	0,08

COBREIX		TALLA		FARCEIX	
COBERT PER		TALLAT PER		FARCIT PER	
S'ADOSSA		IGUAL A			
SE LI ADOSSA		S'UNEIX A			

INTERPRETACIÓ	OBSERVACIONS
Tomba d'inhumació simple	

CRONOLOGIA: Romà

INTERVENCIÓ	CODI BCN	UE
Carrer d'en Gignàs, 26	117/17	52

MUNICIPI I COMARCA	ANY	ZONA/ÀMBIT
Barcelona, Barcelonès	2018	2

TIPUS	FET/ESTRUCTURA	SECTOR
Positiva		

DEFINICIÓ	Z SUP	Z INF	POTÈNCIA
Indeterminat	0,00	0,00	0,00

COBREIX		TALLA		FARCEIX	
COBERT PER		TALLAT PER	45,46	FARCIT PER	
S'ADOSSA		IGUAL A			
SE LI ADOSSA		S'UNEIX A			

INTERPRETACIÓ	OBSERVACIONS
Estrat sota les tombes romanes compost per pedres i morter de calç. Fora de cota d'obra	

CRONOLOGIA: Romà

INTERVENCIÓ	CODI BCN	UE
Carrer d'en Gignàs, 26	117/17	76

MUNICIPI I COMARCA	ANY	ZONA/ÀMBIT
Barcelona, Barcelonès	2012	

TIPUS	FET/ESTRUCTURA	SECTOR
Positiva		

DEFINICIÓ	Z SUP	Z INF	POTÈNCIA
Estrat de preparació	5,34	5,26	0,08

COBREIX		TALLA		FARCEIX	
COBERT PER		TALLAT PER		FARCIT PER	
S'ADOSSA		IGUAL A			
SE LI ADOSSA		S'UNEIX A			

INTERPRETACIÓ	OBSERVACIONS
Estrat de preparació del paviment UE 38	

CRONOLOGIA: segle XIX

INTERVENCIÓ	CODI BCN	UE
Carrer d'en Gignàs, 26	117/17	77

MUNICIPI I COMARCA	ANY	ZONA/ÀMBIT
Barcelona, Barcelonès	2016	

TIPUS	FET/ESTRUCTURA	SECTOR
Negativa		

DEFINICIÓ	Z SUP	Z INF	POTÈNCIA
retall indeterminat	5,48	4,14	1,34

COBREIX		TALLA		FARCEIX	
COBERT PER		TALLAT PER		FARCIT PER	43
S'ADOSSA		IGUAL A			
SE LI ADOSSA		S'UNEIX A			

INTERPRETACIÓ	OBSERVACIONS

CRONOLOGIA:

INTERVENCIÓ	CODI BCN	UE
Carrer d'en Gignàs, 26	117/17	78

MUNICIPI I COMARCA	ANY	ZONA/ÀMBIT
Barcelona, Barcelonès	2018	

TIPUS	FET/ESTRUCTURA	SECTOR
Positiva		

DEFINICIÓ	Z SUP	Z INF	POTÈNCIA
Estrat d'anivellament	5,26	4,18	1,08

COBREIX		TALLA		FARCEIX	
COBERT PER		TALLAT PER		FARCIT PER	
S'ADOSSA		IGUAL A			
SE LI ADOSSA		S'UNEIX A			

INTERPRETACIÓ	OBSERVACIONS
Presencia de material heterogeni (presència de material romà)	

CRONOLOGIA: anterior al segle XVII

INTERVENCIÓ	CODI BCN	UE
Carrer d'en Gignàs, 26	117/17	86

MUNICIPI I COMARCA	ANY	ZONA/ÀMBIT
	2018	

TIPUS	FET/ESTRUCTURA	SECTOR
Positiva		

DEFINICIÓ	Z SUP	Z INF	POTÈNCIA
Estrat d'anivellament	4,14	0,00	4,14

COBREIX		TALLA		FARCEIX	
COBERT PER		TALLAT PER		FARCIT PER	
S'ADOSSA		IGUAL A			
SE LI ADOSSA		S'UNEIX A			

INTERPRETACIÓ	OBSERVACIONS
Associat als murs UE 90 i 91	

CRONOLOGIA: Romà selges I - II dC

INTERVENCIÓ	CODI BCN	UE
Carrer d'en Gignàs, 26	117/17	90

MUNICIPI I COMARCA	ANY	ZONA/ÀMBIT
	2018	

TIPUS	FET/ESTRUCTURA	SECTOR
Estructura		

DEFINICIÓ	Z SUP	Z INF	POTÈNCIA
Mur	4,10	0,00	4,10

COBREIX		TALLA		FARCEIX	
COBERT PER		TALLAT PER		FARCIT PER	
S'ADOSSA		IGUAL A			
SE LI ADOSSA		S'UNEIX A			

INTERPRETACIÓ	OBSERVACIONS
Mur o fonamentació d'època romana de funcionalitat indeterminada	

CRONOLOGIA: Romà segles I - II dC

INTERVENCIÓ	CODI BCN	UE
Carrer d'en Gignàs, 26	117/17	91

MUNICIPI I COMARCA	ANY	ZONA/ÀMBIT
	2018	

TIPUS	FET/ESTRUCTURA	SECTOR
Estructura		

DEFINICIÓ	Z SUP	Z INF	POTÈNCIA
Mur	4,10	0,00	4,10

COBREIX		TALLA		FARCEIX	
COBERT PER		TALLAT PER		FARCIT PER	
S'ADOSSA		IGUAL A			
SE LI ADOSSA		S'UNEIX A			

INTERPRETACIÓ	OBSERVACIONS
Mur o fonamentació d'època romana de funcionalitat indeterminada	

CRONOLOGIA: Romà segles I - II dC

INTERVENCIÓ	CODI BCN	UE
Carrer d'en Gignàs, 26	117/17	1008

MUNICIPI I COMARCA	ANY	ZONA/ÀMBIT
Barcelona, Barcelonès	2018	

TIPUS	FET/ESTRUCTURA	SECTOR
Estructura		

DEFINICIÓ	Z SUP	Z INF	POTÈNCIA
Mur	5,89	5,10	0,79

COBREIX		TALLA		FARCEIX	
COBERT PER		TALLAT PER		FARCIT PER	
S'ADOSSA		IGUAL A			
SE LI ADOSSA		S'UNEIX A			

INTERPRETACIÓ	OBSERVACIONS
Mur realitzat amb pedres sense escairar lligades amb morter ataronjat	

CRONOLOGIA: ca segle XVII

INTERVENCIÓ	CODI BCN	UE
Carrer d'en Gignàs, 26	117/17	1010

MUNICIPI I COMARCA	ANY	ZONA/ÀMBIT
Barcelona, Barcelonès	2018	

TIPUS	FET/ESTRUCTURA	SECTOR
Estructura		

DEFINICIÓ	Z SUP	Z INF	POTÈNCIA
Mur	5,70	0,00	5,70

COBREIX		TALLA		FARCEIX	
COBERT PER		TALLAT PER		FARCIT PER	
S'ADOSSA		IGUAL A			
SE LI ADOSSA		S'UNEIX A			

INTERPRETACIÓ	OBSERVACIONS
Pedres lligades amb argila de funcionalitat indeterminada	

CRONOLOGIA: anterior al segle XVIII

ANNEX 5. INVENTARI DE MATERIALS


INVENTARI DE MATERIALS

Intervenció arqueològica al carrer d'en Gignàs, 26, Barcelona, el Barcelonès **CODI BCN 117/17**

UE	Nº INV.	PRODUCCIÓ	FORMA	ALTRES FORMES	INF.	VORES	BASES	NANSES	ALTRES	TÈCNICA	ACABAT INTERN	ACABAT EXTERN	NMIN	NMAX	CRONOLOGIA	OBSERVACIONS
86	000	13251	FIN			2				TO						
86	000	60054			10											Petxines
86	000	13106	PTT			1				TO					41-54 dne	Forma Drag. 23
86	000	13258	CSS				3			TO					Segle II-IV dne	Fons estriat
86	000	13258	PTF			5				TO					Segle III dne	forma Ostia I 263
86	000	13304	AMF					2		TO						
86	000	13251	FIN		11					TO						
86	000	13251	FIN				1			TO						
86	000	13251	PAT			1				TO						
86	000	13250	FIN				1			TO						
86	000	13250	FIN			3				TO						
86	000	13250	FIN		40					TO						
86	000	13250	OLL			1				TO						
86	000	13250	FIN		2					TO						
86	000	13106	FIN		1					TO					Segle I dne	Només presenta vernís per la part externa.
86	000	13251	FIN					1		TO						
86	000	13258	CSS		11					TO					Segle II-IV dne	Fons estriat
86	000	20001	CLA													
86	000	20002	CLA													
86	000	13111	BOL			1				TO						

UE	Nº INV.	PRODUCCIÓ	FORMA	ALTRES FORMES	INF.	VORES	BASES	NANSES	ALTRES	TÈCNICA	ACABAT INTERN	ACABAT EXTERN	NMIN	NMAX	CRONOLOGIA	OBSERVACIONS
86	000	13111	FIN		5					TO						
86	000	13106			1					TO					Segle I dne	Decorada (Drag. 29/37 ?)
86	000	13320			1											
86	000	12056	FIN				1			TO						
86	000	13303	AMF		2					TO					30-230 dne	PE 26
86	000	13312	AMF		6					TO						Pasta vermella, engalva verdosa
86	000	13310	AMF					1		TO					Segle I dne	Dressel 2-4
86	000	13304	AMF		37					TO						
86	000	13251	GER			1				TO						
86	1010.1	13111	BOL			1				TO					100-175 dne	Lamb. 2a
86	1010.2	13111	BOL			1				TO					175-275 dne	Lamb. 3a
86	1010.3	13258	OLL			1				TO					100-475 dne	Forma Ostia III 267
86	1010.4	13258	BOL			1				TO	VE				100-475 dne	Forma Lamb. 10a. Interior vernissat.
86	1010.5	13309	AMF			1				TO					50-225 dne	Beltran IIB.

ANNEX 6. LÀMINES DE MATERIALS

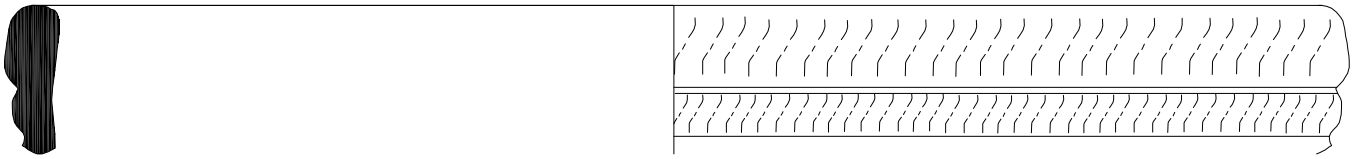


0 5 cm

Intervenció: Carrer d'en Gignàs, 26. 117/17
Núm. inventari: 117/17. 1010.1
Mides: alçada: cm base: vora: 20 cm ⦰

T.S. africana A. Foma Lamb. 2a. 100-175 dne.

Figura 1

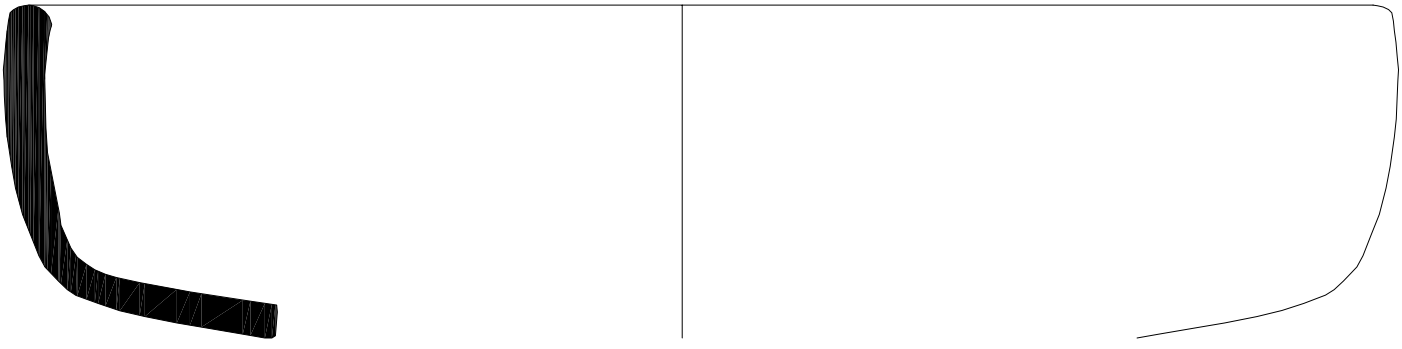


0 5 cm

Intervenció: Carrer d'en Gignàs, 26. 117/17
Núm. inventari: 117/17 1010.2
Mides: alçada: cm base: cm⦰ vora: 20 cm ⦰


T.S. africana A. Foma Lamb. 3a 175-275 dne.

Figura 2

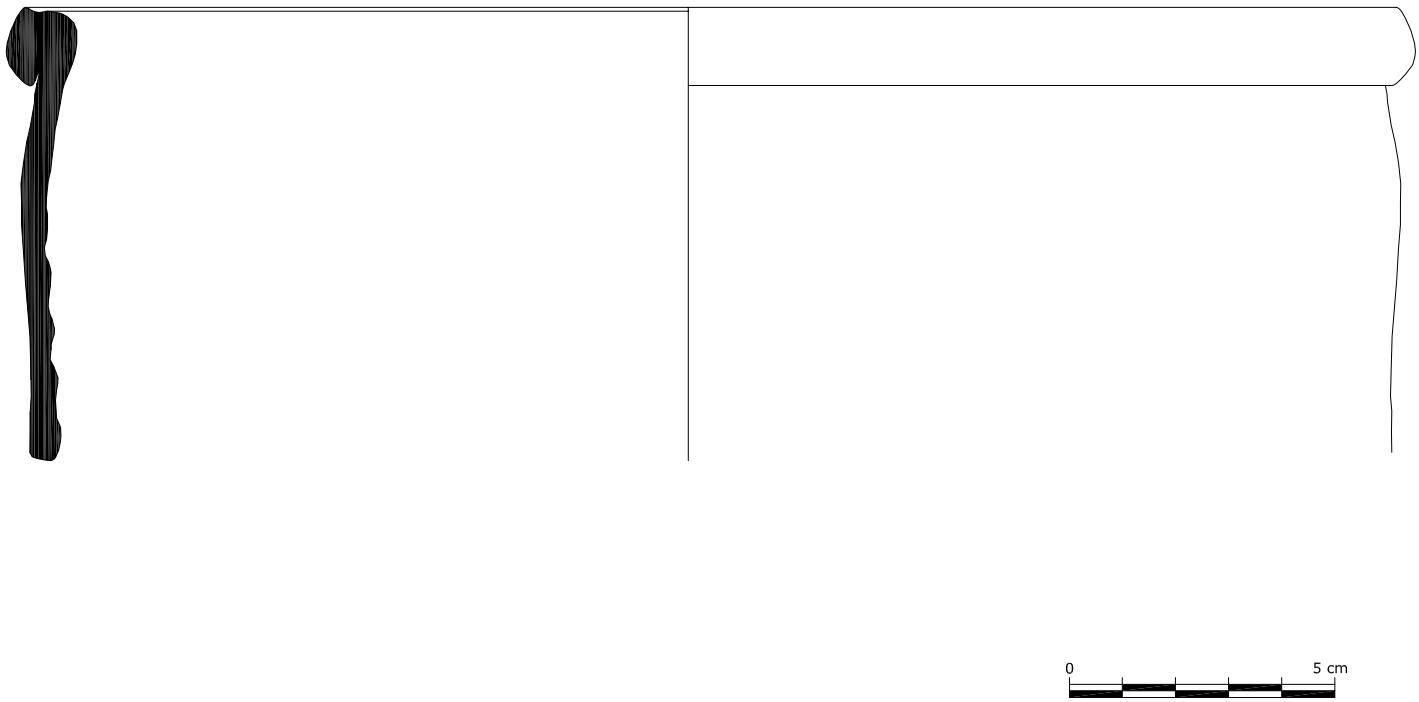


Intervenció: Carrer d'en Gignàs, 26. 117/17
Núm. inventari: 117/17. 1010.3
Mides: alçada: cm base: vora: 24 cm ⦸

Ceràmica africana de cuina. Foma Ostia III 267. 100-475 dne. **Figura 3**

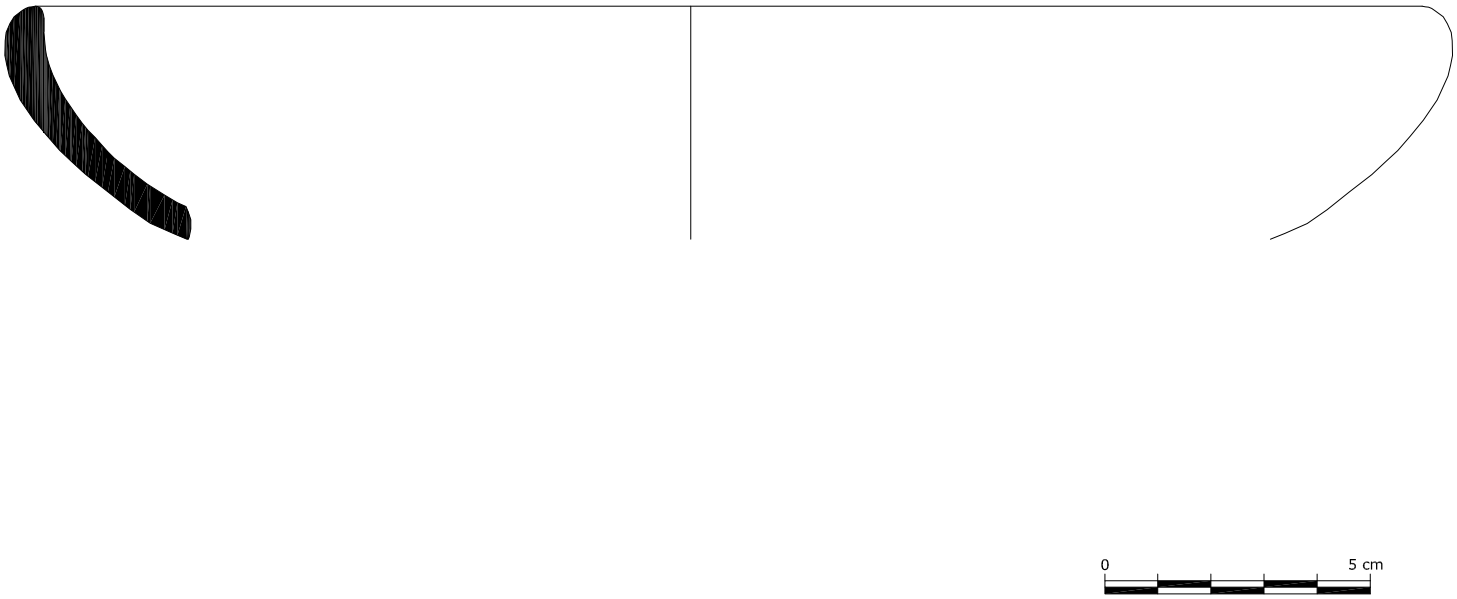

Intervenció: Carrer d'en Gignàs, 26. 117/17
Núm. Inventari: 117/17 1010.4
Mides: alçada: cm base: cm⦸ vora: 21cm ⦸

Ceràmica africana de cuina. Foma Lamb. 10a. 100-475 dne. **Figura 4**

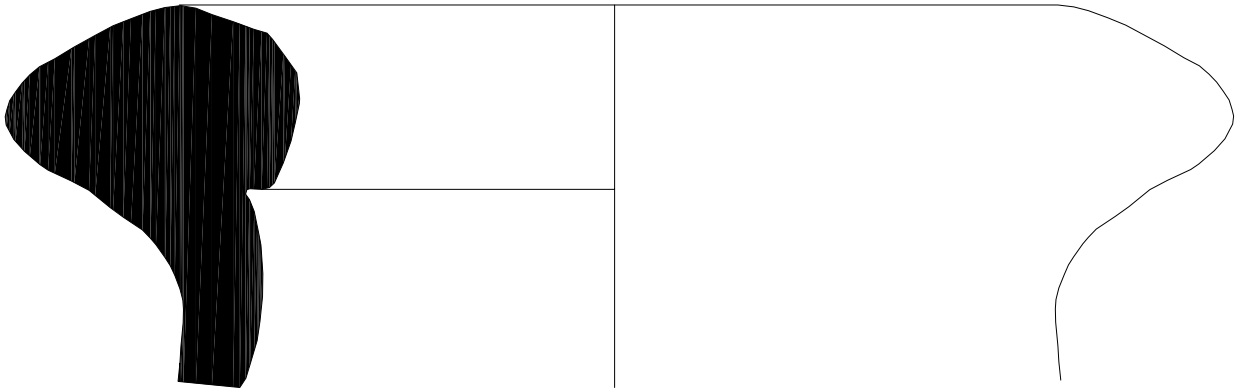



Intervenció: Carrer d'en Gignàs, 26. 117/17
Núm. Inventari: 117/17. 1010.5
Mides: alçada: cm base: vora: 16 cm

Àmfora de la Bètica. Forma Beltran IIb. 50-225 dne.

Figura 3