



Arqueologia Estudis i Gestió del Patrimoni.
Plaça de Can Gassol, núm. 18 08301 Mataró
info@fragments.es
tel.93.790.87.34

MEMÒRIA D'INTERVENCIÓ ARQUEOLÒGICA GENER 2012

CARRER DELS MERCADERS, 28

Codi Servei d'Arqueologia de Barcelona:
048/10

(BARCELONA, EL BARCELONÈS)

DIRECCIÓ ARQUEOLÒGICA: Adriana Vilardell Fernàndez

DATES DE LA INTERVENCIÓ: Del 17 del V al 2 del VI de 2010

DATA D'ENTREGA: 07 del II del 2012

FITXA TÈCNICA

NOM DEL JACIMENT: Barcelona

NOM DE LA INTERVENCIÓ: Carrer dels Mercaders, 28

CODI SERVEI ARQUEOLOGIA DE BARCELONA: 048/10

EXPEDIENT: 5456

MUNICIPI: Barcelona

COMARCA: Barcelonès

TIPUS D'INTERVENCIÓ: Preventiva

COORDENADES GEOGRÀFIQUES: XUTM 431339,5 / YUTM 4582083,3
(H31/ED50)

MSNM: 7,50m snm

TREBALLS REALITZATS: Un fossat d'ascensor

RESULTATS: Dipòsit contemporani

DATES DE LA INTERVENCIÓ: del 17 del V al 2 del VI de 2010

DATES DE LA RESOLUCIÓ: del 17 del V al 28 del V de 2010

PROTECCIÓ DEL JACIMENT: Pla Especial de Protecció del Patrimoni
Arqueològic . Districte de Ciutat Vella.

DIRECCIÓ: Adriana Vilardell Fernández

EQUIP HUMÀ: 2 peons proporcionats per la constructora

PROMOCIÓ: Comunitat de propietaris

ÍNDEX

1.	INTRODUCCIÓ.....	4
2.	MOTIUS DE LA INTERVENCIÓ.....	5
3.	MARC GEOGRÀFIC I GEOLÒGIC	8
4.	CONTEXT HISTÒRIC I ANTECEDENTS ARQUEOLÒGICS.....	10
5.	METODOLOGIA	12
6.	DESCRIPCIÓ E INTERPRETACIÓ DELS TREBALLS REALITZATS	13
7.	CONCLUSIONS.....	15
8.	BIBLIOGRAFIA	16
	ANNEX 1. PLANIMETRIES.....	17
	ANNEX 2. FOTOGRAFIES	18
	ANNEX 3. FITXES D'UE.....	23

1. INTRODUCCIÓ


La present memòria recull la memòria de la intervenció arqueològica realitzada al **carrer dels mercaders, número 28**, amb codi del servei d'Arqueologia de Barcelona **048/10**, realitzada al districte de Ciutat Vella (Barcelona – Barcelonès). La intervenció arqueològica ha estat duta a terme per l'empresa **FRAGMENTS®**, sota la direcció científica de l'arqueòloga Adriana Vilardell Fernàndez, amb el corresponent permís de la Direcció General del Patrimoni Cultural. La intervenció s'ha dut a terme entre els dies 17 de maig i el 2 de juny del 2010.

2. MOTIUS DE LA INTERVENCIÓ

Degut a que la comunitat de propietaris de la finca situada al carrer Mercaders número 28, ha decidit instal·lar un ascensor, s'ha dut a terme la construcció d'un fossat de 1,25m de longitud, 1,15m d'amplada i 1,60m de fondària per tal d'encabir-hi la caixa de l'esmentat ascensor.


La finca afectada es troba als barris de Sant Pere i Santa Caterina, una zona d'expansió de Barcelona en època medieval.


Aquesta ubicació en una zona de la ciutat amb alt potencial arqueològic, ha desembocat en el fet d'haver-se de dur a terme un seguiment dels rebaixos originats en la construcció del citat fossat.¹

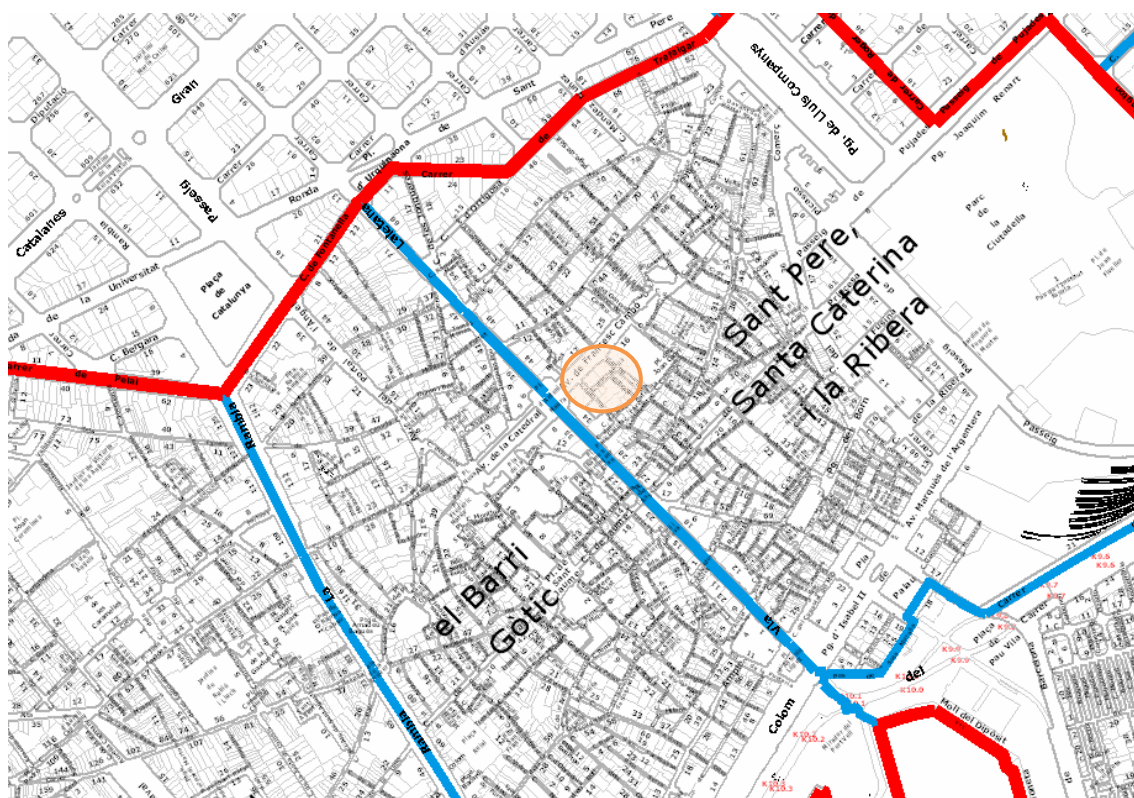

Localització de la intervenció

¹ Les imatges de situació exposades a continuació s'han extret del Projecte d'Intervenció arqueològica al Carrer Mercaders 28. MUHBA.

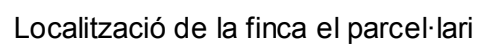

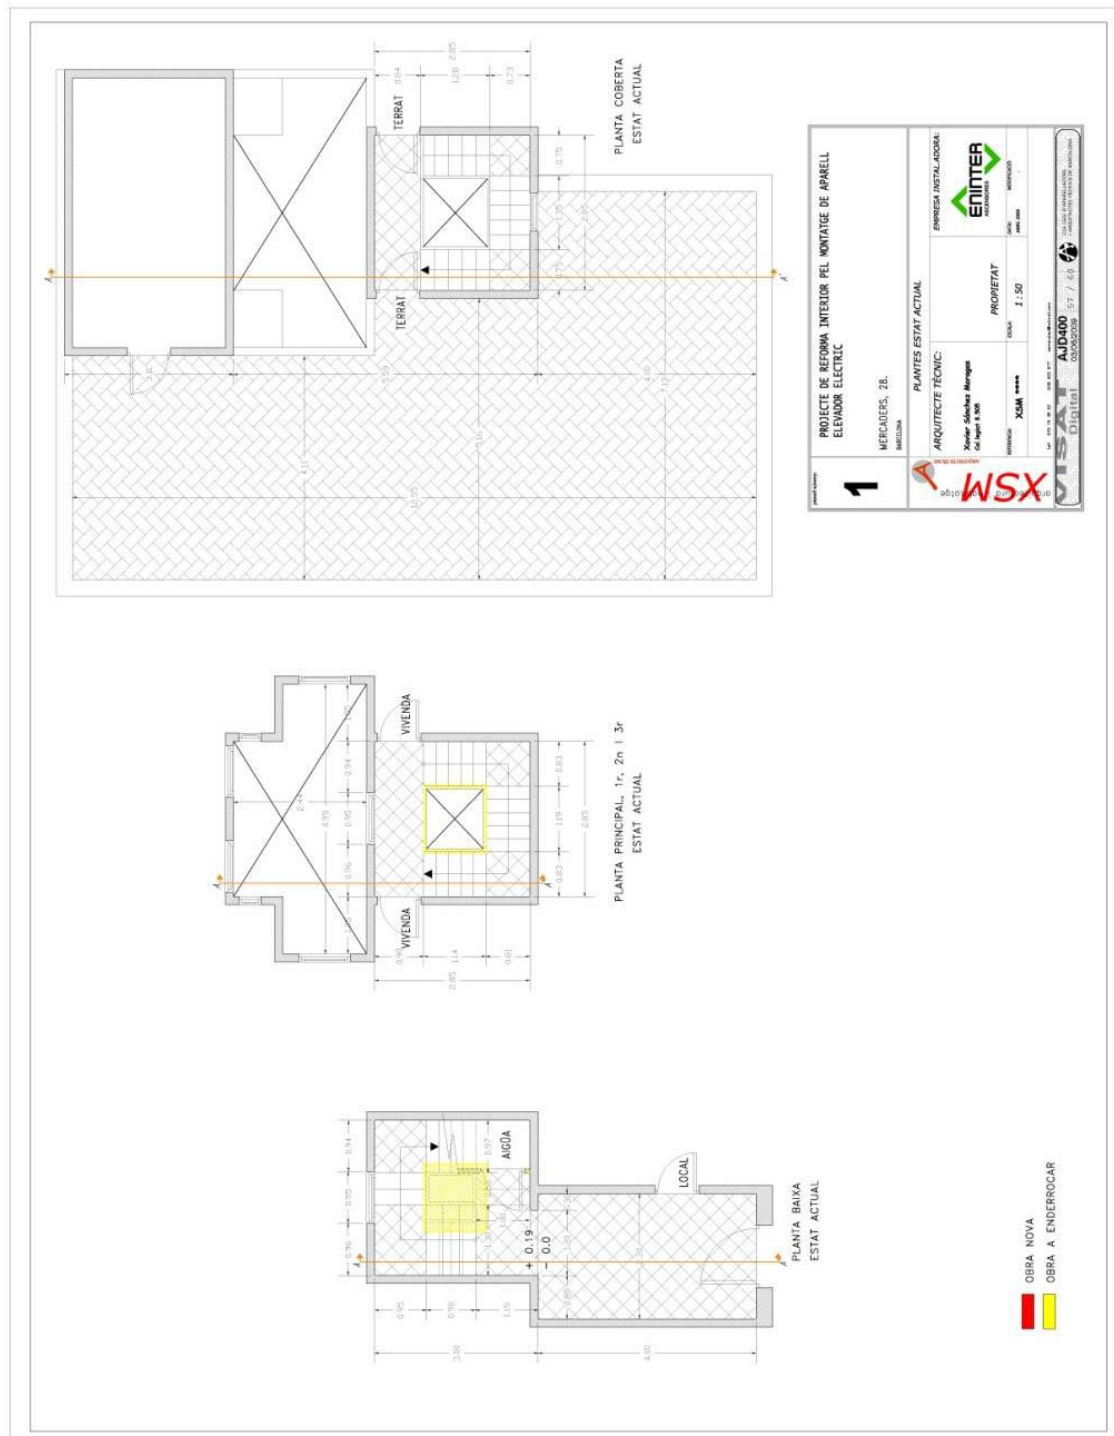

Planimetria de la planta baixa, planta principal i coberta amb indicació de la ubicació del fossat.

3. MARC GEOGRÀFIC I GEOLÒGIC

La comarca del Barcelonès, compren el territori estès entre la mar Mediterrània i la serralada Litoral, en el tram conegut com a Collserola i delimitat pels rius Llobregat i Besòs. Des del punt de vista morfològic, doncs, s'aprecien dues grans unitats, Collserola i el Pla.

A la serra de Collserola hi trobem una formació de *horts* composta per materials granítics i esquistosos, limitats al nord pel Vallès (sector central de la depressió pre-litoral), a llevant amb el turó de Roquetes (Besòs), al sud el turó de Valldaura i a l'oest pel Llobregat.

En quant al Pla, es troba obert a mar i limitat per la serralada Litoral (composta de llicorelles silurianes assentades en un basament granític) i a migjorn per la falla que segueix ran de mar des del Garraf i turó de Montjuïc fins al turó de Montgat, més enllà del Besòs.

En el miocè i pliocè, damunt del sòcol paleozoic, sedimentaren dipòsits marins del qual en són testimonis una sèrie de petits i suaus turons (dels Ollers, del Tàber, de les Falzies, de la Bota). La falla es fa visible al Pla, ja que si des de Collserola, els dipòsits baixen de manera continuada, suau i regular, al punt de contacte entre Ciutat Vella i l'Eixample, es produeix una ruptura amb la presència d'un salt o esglaó d'uns 20m. Aquest és clarament visible en la morfologia urbana (la baixada de Jonqueres, de la Via Laietana, els carrers d'Estruch, de les Moles i Jovellanos). Salt aquest, que fou aprofitat per la defensa de la ciutat situant-hi les muralles o a nivell econòmic, explotat amb la ubicació de diversos molins a la zona coneguda com de les Moles (actual carrer de les Moles).

De l'esglaó cap a mar ja no hi ha sòcol de llicorella ni de granit, sinó que ens trobem un mantell al·luvial format per les aportacions de les rieres, dels torrents, dels deltes dels rius veïns i del corrent litoral.

En aquest sector del Pla es formen maresmes i estanyols, però com que la costa s'ha anat avançant, molts d'aquests ja no existeixen en l'actualitat, tot i que molts d'ells han continuat vius en els topònims de la ciutat (Banyols a la marina de Provençals, la Llavineria al Portal Nou, la Llacuna, i la Llanera al Llobregat, o l'estany del Cagalell al Port).

Referent al terme municipal de Barcelona, que és el que ens ocupa en aquest cas, arriba a una extensió de 1.754.900h, i s'estén a la costa mediterrània en una plana de 5km d'amplada, delimitada al nord oest per la serra de Collserola (que culmina a 512msnm amb el Tibidabo) i a l'est i oest amb els sectors deltaics del Besòs i el Llobregat.

La seva funció de capital sempre ha estat afavorida per la situació geogràfica de la plana, on conflueixen els dos grans eixos de comunicació que travessen en direcció sud-nord la Catalunya central (el Llobregat, i l'eix Besòs-Congost-Ter).

Com hem esmentat abans, ens trobem davant un territori format a causa de l'acumulació de sediments provinents de les rieres, torrents i deltes dels rius propers a la ciutat així com de sediments marins (és reconegut que en els darrers segles, Barcelona ha guanyat terreny al mar).

En aquesta plana completament urbanitzada, destaquen varies zones clarament diferenciades, per una banda s'identifica el nucli antic que correspon a la primitiva ciutat romana situada al Mont Tàber (15m snm) proper al mar. En segon lloc, tenim el morrot de Montjuïc, al sud, que s'aixeca suaument al Pla i que cau bruscament sobre el mar, fent-se inexpugnable el seu accés des d'aquesta posició, i els ravals més pròxims que s'originaren entorn a aquets nuclis.

Per altra banda, tenim tota una sèrie de nuclis poblacionals que emergits fora muralles acabaran essent absorbits per la ciutat en una de les seves dues importants crescudes (la construcció de les muralles medievals, entre els segles XIII i XIV o amb l'expansió del segle XIX, amb la creació de l'Eixample)

En el cas que ens afecta, a cavall entre el barri de Sant Pere i el de Santa Caterina ens apareixen com uns dels primers suburbis de la ciutat medieval, que creix a redós del convent de Sant Pere de les Puelles, la parròquia de Sant Cugat del Rec, i els eixos del Rec Comtal i la via Francesca (Boria-Corders-Carders).

Aquest espai es troba ocupat per mercaders i artesans, fins ben entrada l'època moderna, quant comencen a sorgir les primeres indústries, sobretot tèxtils. En aquest moment, i fins al segle XIX i inicis del XX els barris són ocupats pels treballadors d'aquestes mateixes indústries.

4. CONTEXT HISTÒRIC I ANTECEDENTS ARQUEOLÒGICS

Context històric

El carrer dels mercaders, el trobem ubicat entre els barris de Sant Pere i de Santa Caterina, comença al carrer de la Bòria i acaba a la plaça de Beates. Es formà al segle XIII i amb motiu de la Reforma (1909) se'n enderrocà pràcticament la meitat d'un dels seus costats.²

Si bé el carrer es documenta un cop assentat el poblament dels barris, cal fer esment que l'origen d'aquests, així com els de la Ribera, Sant Cugat i Sant Just, els trobem entre els segles X i XI. Són les primeres viles noves que apareixen fora muralles, articulades entorn a eixos viaris com la via Francesca o el carrer de Mar, elements aglutinadors com el Rec Comtal associat a les pràctiques artesanals, i, evidentment els elements religiosos, representats per la parròquia de Sant Cugat del Rec, el convent de Sant Pere de les Puelles o l'església de Santa Maria del Mar.

Aquets burgs es consoliden a finals del segle XII i inicis del XIII gràcies en part als moviments d'artesans que es donen cap als ravals, i ja del segle XIII en endavant es ratifica aquesta consolidació amb un augment dels contractes de compra-venda, reparcel·lació de les finques primigènies i augment dels serveis amb la construcció de nous forns, molins, etc... aquesta evolució es veurà en el seu punt culminant amb la introducció dels burgs dins del perímetre de la nova muralla medieval³.

Es dins d'aquest context baix medieval que podem entendre l'aparició del carrer dels mercaders, nom ja de *per se* suggerent del tipus de veïns que l'ocupaven, i que ompliren el vial de palaus. Les classes benestants resten habitant aquesta zona de la ciutat (una mostra es la casa Clariana-Padellàs del segle XVI), fins que l'enderrocament de les muralles i la progressiva construcció de l'Eixample els farà migrar a altres punts de la ciutat. És llavors quant tant el barri de Santa Caterina i sobretot el de Sant Pere esdevenen autèntics ravals fabrils ocupats per proletariat urbà, situació que es mantindrà fins ben entrat el segle XX.

Antecedents arqueològics

Degut a l'alt potencial arqueològic de l'espai que ens ocupa, són moltes les intervencions preventives que s'han dut a terme.

En la seva majoria es documenten restes d'estructures murals medievals i modernes així com evidències de la necròpolis tardoromana.⁴

² Vallescà, A ; 1945; pág. 47

³ Banks, P : 1997; pág.27-71

⁴ Maragall, M; 2008

En aquest cas ens podem cenyir a dues intervencions dutes al solar del número 25 del carrer dels mercaders, situat en front de la finca afectada.

En aquest solar es dugué a terme una primera intervenció arqueològica el 2002⁵ que constà de dos sondejos, on es pogueren documentar de forma parcial, les restes de la fonamentació de la casa Clariana-Padellàs (actualment ubicada a la plaça del Rei, i seu del MUHBA), restes d'estructures contemporànies i una inhumació d'un nou nat situat cronològicament en època baix imperial, dins del context de la necròpolis ja documentada en altres ocasions en aquest punt de la ciutat.

Entre el 2007 i el 2008⁶ es porta a terme una segona intervenció arqueològica, aquest cop en extensió, que permet documentar pràcticament tota la planta de l'esmentada casa Clariana-Padellàs, així com restes d'ocupació anterior entre les que es pot comptar un mur del segle XIII, varies sitges amortitzades entorn al segle XI i l'antic carrer de Tarascó.

Nebot, N; 2005

Ramos,J; 2004

⁵ Moix,E i Fàbregas,M; 2002

⁶ L'informació ha estat facilitada pel mateix director de la intervenció, Carles Aguilar, degut a que la memòria és en procés de realització.

5. METODOLOGIA

Els treballs han estat realitzats entre els dies 17 de maig i el 2 de juny del 2010.

L'excavació del fossat d'ascensor s'ha dut a terme de forma manual, amb la participació de dos peons cedits per l'empresa constructora, amb la supervisió de l'arqueòloga directora aportada per l'empresa d'arqueologia Fragments®.

La documentació i registre tant dels nivells arqueològics com de les estructures sorgides s'ha fet seguint el mètode plantejat per E.C.Harris i A. Carandini. Aquest consisteix en registrar objectivament els elements i estrats que s'exhumen, realitzant una numeració d'aquets en forma d'Unitats Estratigràfiques (Ues), que permeten la individualització de cada element.

Cada UE es troba registrada en una fitxa de camp (en aquest cas s'empra la dissenyada pel MUHBA) on s'indica la situació del jaciment, i les característiques de l'estrat (color, textura, consistència, materials que conté, cronologia aproximada, etc..), de l'estructura (tècnica constructiva, materials emprats, mides, etc..) del paviment o de l'element negatiu.

En paral·lel s'ha elaborat un registre gràfic de les estructures, elements negatius, paviments i estrats que s'han detectat al llarg de l'excavació. Aquest registre gràfic s'ha dut a terme mitjançant dibuix arqueològic, emprant per a les plantes, alçats i seccions l'escala suggerida pel Servei d'Arqueologia de Barcelona, de 1:20. A banda, s'ha portat un registre fotogràfic emprant el sistema digital a color, tant del procés d'excavació com de les unitats estratigràfiques identificades.

Tot el material de registre fruit de la present intervenció arqueològica preventiva, s'entrega en format digital i sobre paper, identificat amb el codi d'intervenció (048/10) facilitat pel Servei d'Arqueologia de Barcelona.

Cal fer esment, que degut a la natura dels elements documentats (estructures i rebliments contemporanis) el material arqueològic era inexistent, fet que justifica la falta de referències i estudis d'aquest.

6. DESCRIPCIÓ I INTERPRETACIÓ DELS TREBALLS REALITZATS

L'obra associada a l'instal·lació d'un aparell ascensor a l'esmentada finca número 28 del carrer dels Mercaders⁷ s'ha iniciat el dia 17 de maig. En aquest primer moment es revisen les mesures plantejades en el projecte inicial, doncs és necessari l'estretament de l'escala, i les mesures no concorden amb la realitat estructural de l'edifici. El procés s'ha dut a terme al llarg de tota la jornada, pel que no s'ha fet cap tipus de rebaix o demolició.

El dia 18, un cop establerta amb satisfacció la zona afectada per l'obra, es comença la demolició de part de l'escala i de la paret de l'habitació d'aigües. A última hora de la tarda es comença amb la demolició del paviment, sense que doni temps a iniciar el rebaix del fossat.

El dia 19 es comença el rebaix de l'espai que ha d'ocupar el fossat. Sota les lloses del paviment (UE 100) es documenta el nivell de preparació de morter gris i pedruscall. Sota aquest paviment es documenta un estrat de matriu terrosa, solt i amb un elevat percentatge de runa (pedra de mida mitjana i petita, fragments de maó massís i foradat i fragments de ciment). En el mateix moment es documenta l'estructura de suport de l'escala, construïda amb blocs de pedra de mida mitjan, semi escairats i lligats amb morter de calç ocre(UE 104)

Al començar l'extracció del nivell de runa (UE 101) es documenta una volta (UE 102) bastida amb maons de 0,30m x 0,15m x 0,05m disposats en sardinell, i lligats amb morter de calç blanc. Aquesta volta s'identifica com a part d'un col·lector associat a la finca contemporània. Un cop documentat de forma pertinent es dona pas al desmuntatge. Al aixecar la volta, queda vist un mur d'aproximadament 0,40m d'amplada, elaborat amb el mateix tipus de maó que la volta, disposats a trencajunt de pla i lligats amb morter de calç blanc. En aquest moment, i quant ja no tenim la coberta, s'ha pogut observar que no es tracta d'un col·lector, sinó d'un dipòsit de planta rectangular (malauradament les dimensions del fossat no ens permeten veure l'estructura en tota la seva dimensió). Aquest empra les parets mitjaneres de la finca com a límit, quedant encaixat en una de les cantonades de la planta baixa.

El seu interior és reblert de runa, de característiques molt similars a les de l'esmentat estrat UE 101.

Un cop documentat en planta, s'ha començat la demolició del mur de tancament del dipòsit, i ha estat en aquest moment que s'ha localitzat el tub general d'aigua de l'edifici. Davant d'aquest fet, i fent-se evident que no

⁷ La data de construcció de la finca es troba entorn al 1848, com demostra una reixa de ferro forjat, que en aquets moments es troba ubicada al pati de llums, i que en el seu origen era situada al frontis de la porta principal d'entrada.

es pot continuar l'excavació del fossat fins que el servei sigui desplaçat, l'obra ha quedat aturada fins a nou avís.

El dia 2 de juny es reactiva l'obra, es continua el rebaix del rebliment del dipòsit UE 102, i aproximadament a 0,80m sota el nivell actual de circulació es documenta un segon rebliment (UE 105) de matriu terrosa, de color marró fosc, solt i flonjo.

Per sota d'aquest, a 1,50m de fondària, ja es documenta el paviment del dipòsit.

Amb la demolició d'aquest, un cop documentat, es dona per acabada l'intervenció arqueològica.

7. CONCLUSIONS

L'excavació del fossat de l'ascensor ha deixat a la vista part de la fossa sèptica o pou negre de la finca. Aquesta fou construïda entorn al 1848, i pel tipus de construcció (recordem que no s'ha recuperat material ceràmic que ajudés a la datació dels estrats d'amortització o de l'estructura) creiem que la fossa ha de ser de la mateixa època.

Els estrats d'amortització tant de l'interior de l'estructura com del seu exterior semblen del segle XX pel que es podria creure que al refer parcialment l'estructura de l'escala i la porteria, haurien emprat la runa com a material d'anivellació.

Malauradament, l'estructura del dipòsit ocupava la pràctica totalitat de l'espai destinat al fossat de l'ascensor, pel que ha estat impossible poder documentar altres estructures o restes d'estratigrafia anterior a la construcció de la finca actual.

8. BIBLIOGRAFIA

Banks, P; (1992) "*Estructura urbana de Barcelona*" a Història de Barcelona. Vol.II; Ed. Enciclopèdia Catalana; Barcelona

Maragall,M; (2008) "*Carrer de Mercaders 32-45/Plaça de les Beates 1,2,3-4 i carrer de les Beates 1-3, 2-10*" pàg. 40 a Anuari d'Arqueologia i Patrimoni de Barcelona; Ed. Ajuntament de Barcelona. Institut de Cultura; Barcelona





Moix,E; Fàbregas,M; (2002) "Memòria de la intervenció arqueològica preventiva al carrer dels mercaders 25. Juliol-Agost 2002". Barcelona Memòria inèdita dipositada a l'Àrea de Coneixement i Recerca de la Generalitat de Catalunya.

Nebot,N; (2005) "memòria de la intervenció arqueològica subsidiària de les obres de remodelació de l'avinguda Francesc Cambó i del carrer dels mercaders de Barcelona. Juliol 2005" Memòria inèdita dipositada a l'Àrea de Coneixement i Recerca de la Generalitat de Catalunya.

Ramos,J; (2004) "Memòria de la intervenció arqueològica preventiva efectuada als carrers Sotstinent Navarro 1-23, plaça de l'Àngel 5, pare Gallifa 1-3, Mercaders 14-18, Arc de Sant Silvestre 1-5, Colomines 2-8. Juny-Setembre 2004" Memòria inèdita dipositada a l'Àrea de Coneixement i Recerca de la Generalitat de Catalunya.

Vallescá, A; (1945) "Las calles de Barcelona desaparecidas. Relación histórica desde la época romana hasta el siglo XX" Monografías Históricas de Barcelona núm. 2; Ed. Ariel; Barcelona

ANNEX 1. PLANIMETRIES

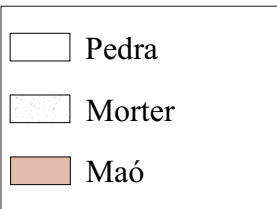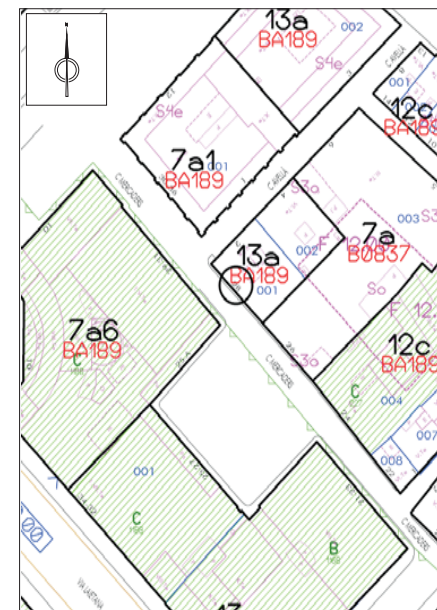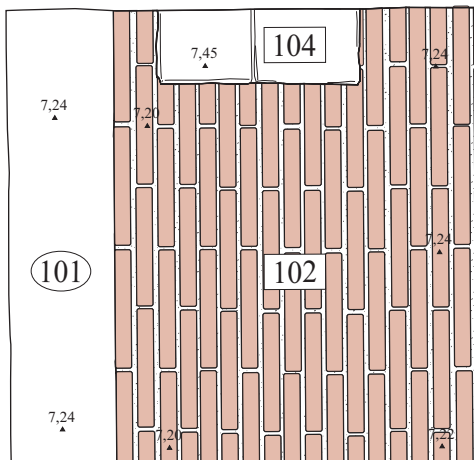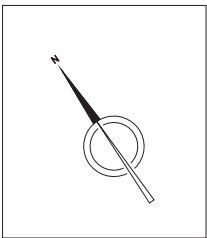



C/MERCADERS n° 28
Planta UE: 101, 103, 104.
 (BARCELONA, BARCELONÈS)
 CODI: 048/10

DIRECCIÓ ARQUEOLÒGICA:
 Adriana Vilardell
 PLANIMETRIA: Adriana Vilardell
 DIGITALITZACIÓ: Fernando Boullosa

LÀMINA
 1



Junio
 2010
 Escala
 1:20

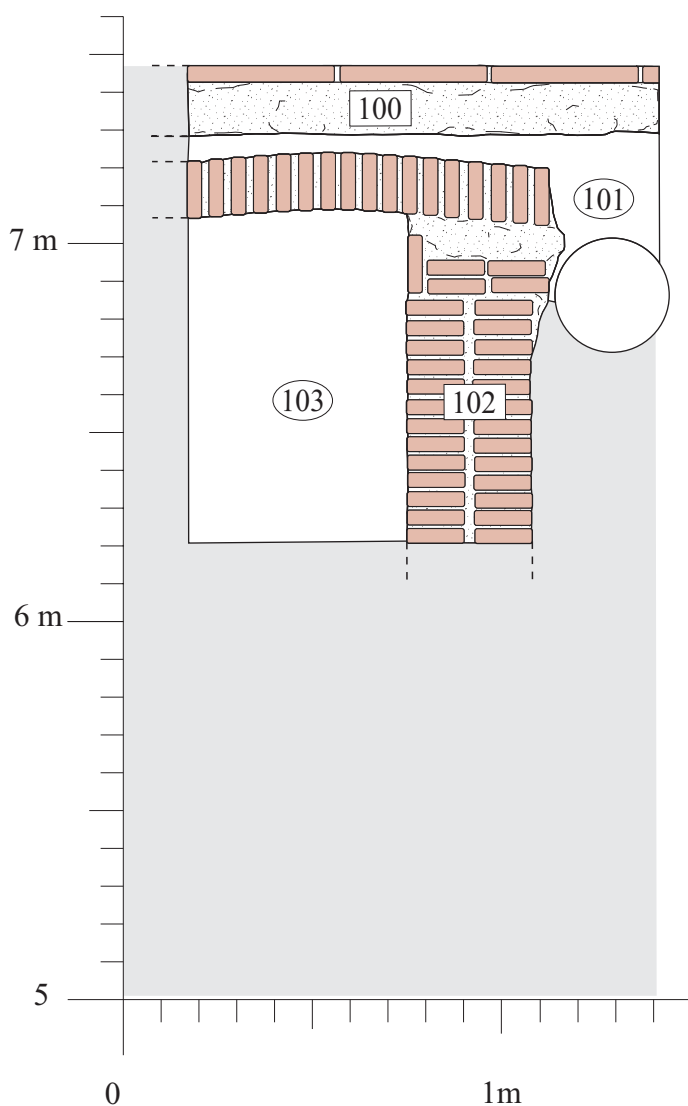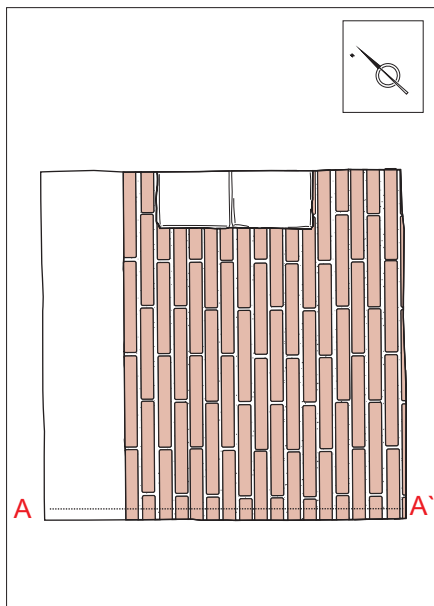

	Pedra
	Morter
	Maó

LÀMINA 2



C/MERCADERS n° 28
Planta UE: 100, 101, 102, 103.
(BARCELONA, BARCELONÈS)
CODI: 048/10

DIRECCIÓ ARQUEOLÒGICA:
Adriana Vilardell
PLANIMETRIA: Adriana Vilardell
DIGITALITZACIÓ: Fernando Boullosa

Junio
2010

Escala
1:20

ANNEX 2. FOTOGRAFIES

Llistat de fotografies

- 1.-Vista de l'espai on es situa el fossat de l'ascensor
- 2.-Vista de la demolició parcial de l'escala i de la paret de l'habitació d'aigües
- 3.-Vista de l'estrat UE 101
- 4.-Vista del suport de l'escala (UE 104)
- 5.- Coberta del dipòsit UE 102
- 6.- Dipòsit UE 102, un cop desmuntada la coberta
- 7.-Estrat d'amortització UE 105
- 8.-Construcció de la caixa de l'ascensor un cop finalitzada la demolició del dipòsit UE 102



Foto 1 : Vista de l'espai on es situa el fossat de l'ascensor



2.-Vista de la demolició parcial de l'escala i de la paret de l'habitació d'aigües



3.-Vista de l'estrat UE 101



4.-Vista del suport de l'escala (UE 104)



5.- Coberta del dipòsit UE 102



6.- Dipòsit UE 102, un cop desmuntada la coberta
21



7.-Estrat d'amortització UE 105



8.-Construcció de la caixa de l'ascensor un cop finalitzada la demolició del dipòsit UE 102

ANNEX 3. FITXES D'UE

FITXA D'UNITATS ESTRATIGRÀFIQUES

PUNT D'INTERVENCIÓ ARQUEOLÒGICA			U.E.:	
Codi: 048/10			100	
Intervenció: Mercaders 28			☐ ☒ ☐ ☐ ☐	
UBICACIÓ:			COTES:	
Sector:	Zona:		minima:	7,28
Cala:	Àmbit:		maxima:	7,45
Definició:		Consistència:	Criteris de diferenciació:	
Paviment		Compacta		
Superfície:		Color:	Fiabilidad estratigràfica:	
COMPONENTS		SEQÜÈNCIA FÍSICA		
Geològics:		Igual a:		
		En contacte amb:		
Orgànics:		Se li adossa:		
		S'adossa a: 104		
Artificials:		Cobert per:		
Rajoles, ciment i fragments de maó		Cobreix: 101		
		Tallat per:		
		Talla:		
		Reomplert per:		
		Reomple:		
DESCRIPCIÓ		ESTAT DE CONSERVACIÓ		
Paviment de rajoles de 0,40m x 0,40m x 0,04m disposades a junta continua, sobre un nivell de ciment barrejat amb fragments petits de runa.		Bó		
Data Actuació: 19/05/2010		Fitxa revisada per:		
Responsable: Adriana Vilardell Fernández		Compr. de documentació		
		☒ Foto ☒ Fitxa ☒ Dibuix		

PROCÉS D'EXCAVACIÓ		
Es documenta a partir de fotografia digital, i es duu a terme la seva demolició.		
data ini:	9/05/2010	data final: 19/05/2010
INTERPRETACIÓ		
Darrer paviment de la finca contemporània.		
MATERIALS REPRESENTATIU		REFERENCIA MATERIALS
		Fuls d'inventari núm.:
ELEMENTS I CRITERIS DE DATACIÓ		CRONOLOGIA
Estratigràfics i constructius		Segle XX
OBSERVACIONS		
ARXIU		
Plantes:	Seccions-alçats	Fotografia
num.:	num.:	diapo: 0
		B/N: 0
		Color: 1

FITXAD'UNITATS ESTRATIGRÀFIQUES
PUNT D'INTERVENCIÓ ARQUEOLÒGICA

Codi: 048/10

Intervenció: Mercaders 28

U.E.:

102


UBICACIÓ:

Sector:

Zona:

Cala:

Àmbit:

COTES:

mínima: 6,16

màxima: 7,22

Definició:

Dipòsit

Consistència:

Criteris de diferenciació:

Superfície:

Color:

Fiabilidad estratigràfica:

COMPONENTS

Geològics:

Orgànics:

Artificials:

Maó massís i morter de calç blanc

SEQÜÈNCIA FÍSICA

Igual a:

En contacte amb:

Se li adossa: 104

S'adossa a:

Cobert per: 101

Cobreix:

Tallat per:

Talla:

Reomplert per: 103

Reomple:

DESCRIPCIÓ

Estructura de planta rectangular bastida amb maons de 0,30 x 0,15 x 0,05m de costat, lligats amb morter de calç de color blanc.

Conserva una coberta en forma de volta, elaborada amb maons de les mateixes característiques que la resta de l'estructura, però disposada en cardinal.

ESTAT DE CONSERVACIÓ

Bó

Data Actuació: 19/05/2010

Fitxa revisada per:

Responsable: Adriana Vilardell Fernández

Compr. de documentació
☒ Foto

☒ Fitxa

☒ Dibuix

PROCÉS D'EXCAVACIÓ

Documentació i demolició de la volta i el mur nord-oest de l'estructura.

data ini d: 9/05/2010 data final:

INTERPRETACIÓ

Possible pou cec associat a les estructures de desaigua de la finca contemporània.

MATERIALS REPRESENTATIU
REFERENCIA MATERIALS

Fuls d'inventari núm.:

ELEMENTS I CRITERIS DE DATACIÓ

Estratigràfics i constructius.

CRONOLOGIA

Segle XIX/ XX

OBSERVACIONS
ARXIU

Plantes:

num.:

Seccions-alçats

num.:

Fotografia

diapo:

B/ N:

Color:

FITXAD'UNITATS ESTRATIGRÀFIQUES

PUNT D'INTERVENCIÓ ARQUEOLÒGICA

Codi: 048/10

Intervenció: Mercaders 28

U.E:

103



UBICACIÓ:

Sector:

Zona:

Cala:

Àmbit:

COTES:

minima: 6,26

màxima: 7,06

Definició:

Estrat

Consistència:

Solta

Criteris de diferenciació:

Superfície:

Color:

Marró

Fiabilidad estratigráfica:

COMPONENTS

Geològics:

Terra

Orgànics:

Artificials:

Pedra de mida petita, fragments de maó massís i foradat.

SEQÜÈNCIA FÍSICA

Igual a: 101

En contacte amb:

Se li adossa:

S'adossa a:

Cobert per:

Cobreix: 105

Tallat per:

Talla:

Reomplert per:

Reomple: 102

DESCRIPCIÓ

Estrat d'amortització del dipòsit UE 102.

ESTAT DE CONSERVACIÓ

Data Actuació: 19/05/2010

Fitxa revisada per:

Responsable: Adriana Vilardell Fernández

Compr. de documentació

☒ Foto

☒ Fitxa

☐ Dibuix

PROCÉS D'EXCAVACIÓ

Documentació i excavació.

data ini d: 9/05/2010 data final:

INTERPRETACIÓ

Estrat que amortitza l'estructura del dipòsit UE 102. Degut a la seva semblança extrema amb la UE 101, creiem que es podria tractar del mateix estrat, i que en el moment de fer la reforma de l'entrada de la casa (possiblement per instal·lar la conducció d'aigua), s'amortitzaria el dipòsit i s'acabaria de terraplenar l'espai afectat per l'obra esmentada.

MATERIALS REPRESENTATIU

Runa

REFERENCIA MATERIALS

Fuls d'inventari núm.:

ELEMENTS I CRITERIS DE DATACIÓ

Estratigràfics

CRONOLOGIA

Segle XX

OBSERVACIONS

ARXIU

Plantes:

num.:

Seccions-alçats

num.:

Fotografia

diapo:

B/ N:

Color:

FITXAD'UNITATS ESTRATIGRÀFIQUES

PUNT D'INTERVENCIÓ ARQUEOLÒGICA		U.E.:
Codi:	048/10	104
Intervenció:	Mercaders 28	

UBICACIÓ:		COTES:
Sector:	Zona:	minima:
Cala:	Àmbit:	màxima: 7,45

Definició:	Consistència:	Criteris de diferenciació:
Estructura de l'escala		
Superfície:	Color:	Fiabilidad estratigràfica:

COMPONENTS	SEQÜÈNCIA FÍSICA
Geològics:	Igual a:
Pedra	En contacte amb:
	Se li adossa: 100,101
Orgànics:	S'adossa a: 102
	Cobert per:
	Cobreix:
Artificials:	Tallat per:
Morter de calç	Talla:
	Reomplert per:
	Reomple:

DESCRIPCIÓ	ESTAT DE CONSERVACIÓ
Estructura de planta rectangular bastida amb pedra de mida mitjana escairada i lligada amb morter de calç de color beix.	Bó

Data Actuació:	19/05/2010	Fitxa revisada per:	
Responsable:	Adriana Vilardell Fernández		
Compr. de documentació			
☒ Foto	☒ Fitxa	☒ Dibuix	

PROCÉS D'EXCAVACIÓ	
Documentació i demolició parcial.	data ini d: 9/05/2010 data final: 19/05/2010

INTERPRETACIÓ
Estructura de suport de l'escala.

MATERIALS REPRESENTATIU	REFERENCIA MATERIALS
	Fuls d'inventari núm.:

ELEMENTS I CRITERIS DE DATACIÓ	CRONOLOGIA
Estratigràfics i constructius	Segles XIX/ XX

OBSERVACIONS

ARXIU		
Plantes:	Seccions-alçats	Fotografia
num.: 0	num.: 0	diapo: 0
		B/ N: 0
		Color: 4

FITXAD'UNITATS ESTRATIGRÀFIQUES

PUNT D'INTERVENCIÓ ARQUEOLÒGICA

Codi: 048/10

Intervenció: Mercaders 28

U.E.:

105

☐ ☒ ☐ ☐ ☐ ☐

UBICACIÓ:

Sector: Zona:

Cala: Àmbit:

COTES:

minima: 6,16

màxima: 6,26

Definició:	Consistència:	Criteris de diferenciació:
Estrat	Solta	
Superfície:	Color:	Fiabilidad estratigràfica:
	Marró	

COMPONENTS

Geològics:

Terra

Orgànics:

Artificials:

Maons

SEQÜÈNCIA FÍSICA

Igual a:

En contacte amb:

Se li adossa:

S'adossa a:

Cobert per: 103

Cobreix:

Tallat per:

Talla:

Reomplert per:

Reomple: 102

DESCRIPCIÓ

Estrat de matriu terrosa, de color marró fosc, ffonjo i solt.

ESTAT DE CONSERVACIÓ

Data Actuació: 10/05/2010 **Fitxa revisada per:**

Responsable: Adriana Vilardell Fernández

Compr. de documentació

☒ Foto ☒ Fitxa ☒ Dibuix

PROCÉS D'EXCAVACIÓ

Documentació i excavació.

data ini d: 01/05/2010 data final: 02/06/2010

INTERPRETACIÓ

Estrat d'amortització del dipòsit UE 102.

MATERIALS REPRESENTATIU

REFERENCIA MATERIALS

Fuls d'inventari núm.:

ELEMENTS I CRITERIS DE DATACIÓ

Estratigràfics

CRONOLOGIA

Segles XIX / XX

OBSERVACIONS

ARXIU

Plantes:	Seccions-alçats	Fotografia
num.: 0	num.: 0	diapo: 0
		B / N: 0
		Color: 7