

R.89



CENTRE D'ARQUEOLOGIA
DE LA CIUTAT

**INFORME-MEMÒRIA DE LA PROSPECCIÓ
ARQUEOLÒGIA AL SOLAR DEL CARRER
DE LA PALLA 13-17**

(CIUTAT VELLA. BARCELONA)

Octubre 1996



CENTRE D'ARQUEOLOGIA DE LA CIUTAT

0.- ÍNDEX

0.- ÍNDEX:

0.- Índex	1
1.- Introducció	3
2.- Plantejament i objectius	5
3.- Descripció dels treballs	7
4.- Conclusions	14
5.- Llistat de diapositives	16



1.- INTRODUCCIÓ

1.- INTRODUCCIÓ:

Amb motiu de la possible edificació del solar que ocupa els números 13 - 15 - 17 del carrer de la Palla de Barcelona (Barcelonès), el Centre d'Arqueologia de la Ciutat decidí realitzar, d'acord amb els promotors i el Servei d'Arqueologia de la Generalitat de Catalunya, una prospecció mecànica en aquest sota la supervisió directe d'un arqueòleg.

Els treballs es realitzaren del dia 30 de setembre al 4 d'octubre de 1996.

2.- PLANTEJAMENT I OBJECTIUS

2.- PLANTEJAMENT I OBJECTIUS:

Es decidí prospectar el solar per comprovar l'estat dels fonaments de les finques confrontades i per veure si hi havia algun tipus de restes arqueològiques que ens poguessin ajudar a entendre millor o a reconsiderar alguns aspectes de les diferents èpoques (prehistòria, colonització romana o segles medievals) de la ciutat de Barcelona, donada la proximitat a les ja conegudes.

Es plantejà realitzar una sèrie de rases en llocs que creiem claus, i a partir dels resultats que obtinguessim centrar-nos en aquella àrea o passar a una altra zona.

3.- DESCRIPCIÓ DELS TREBALLS



0 1
mro.
e. 1/500


nº 1180

Intervenció c./ de la Palla 13-17
Emplaçament solar,

0



**CENTRE D'ARQUEOLOGIA
DE LA CIUTAT**

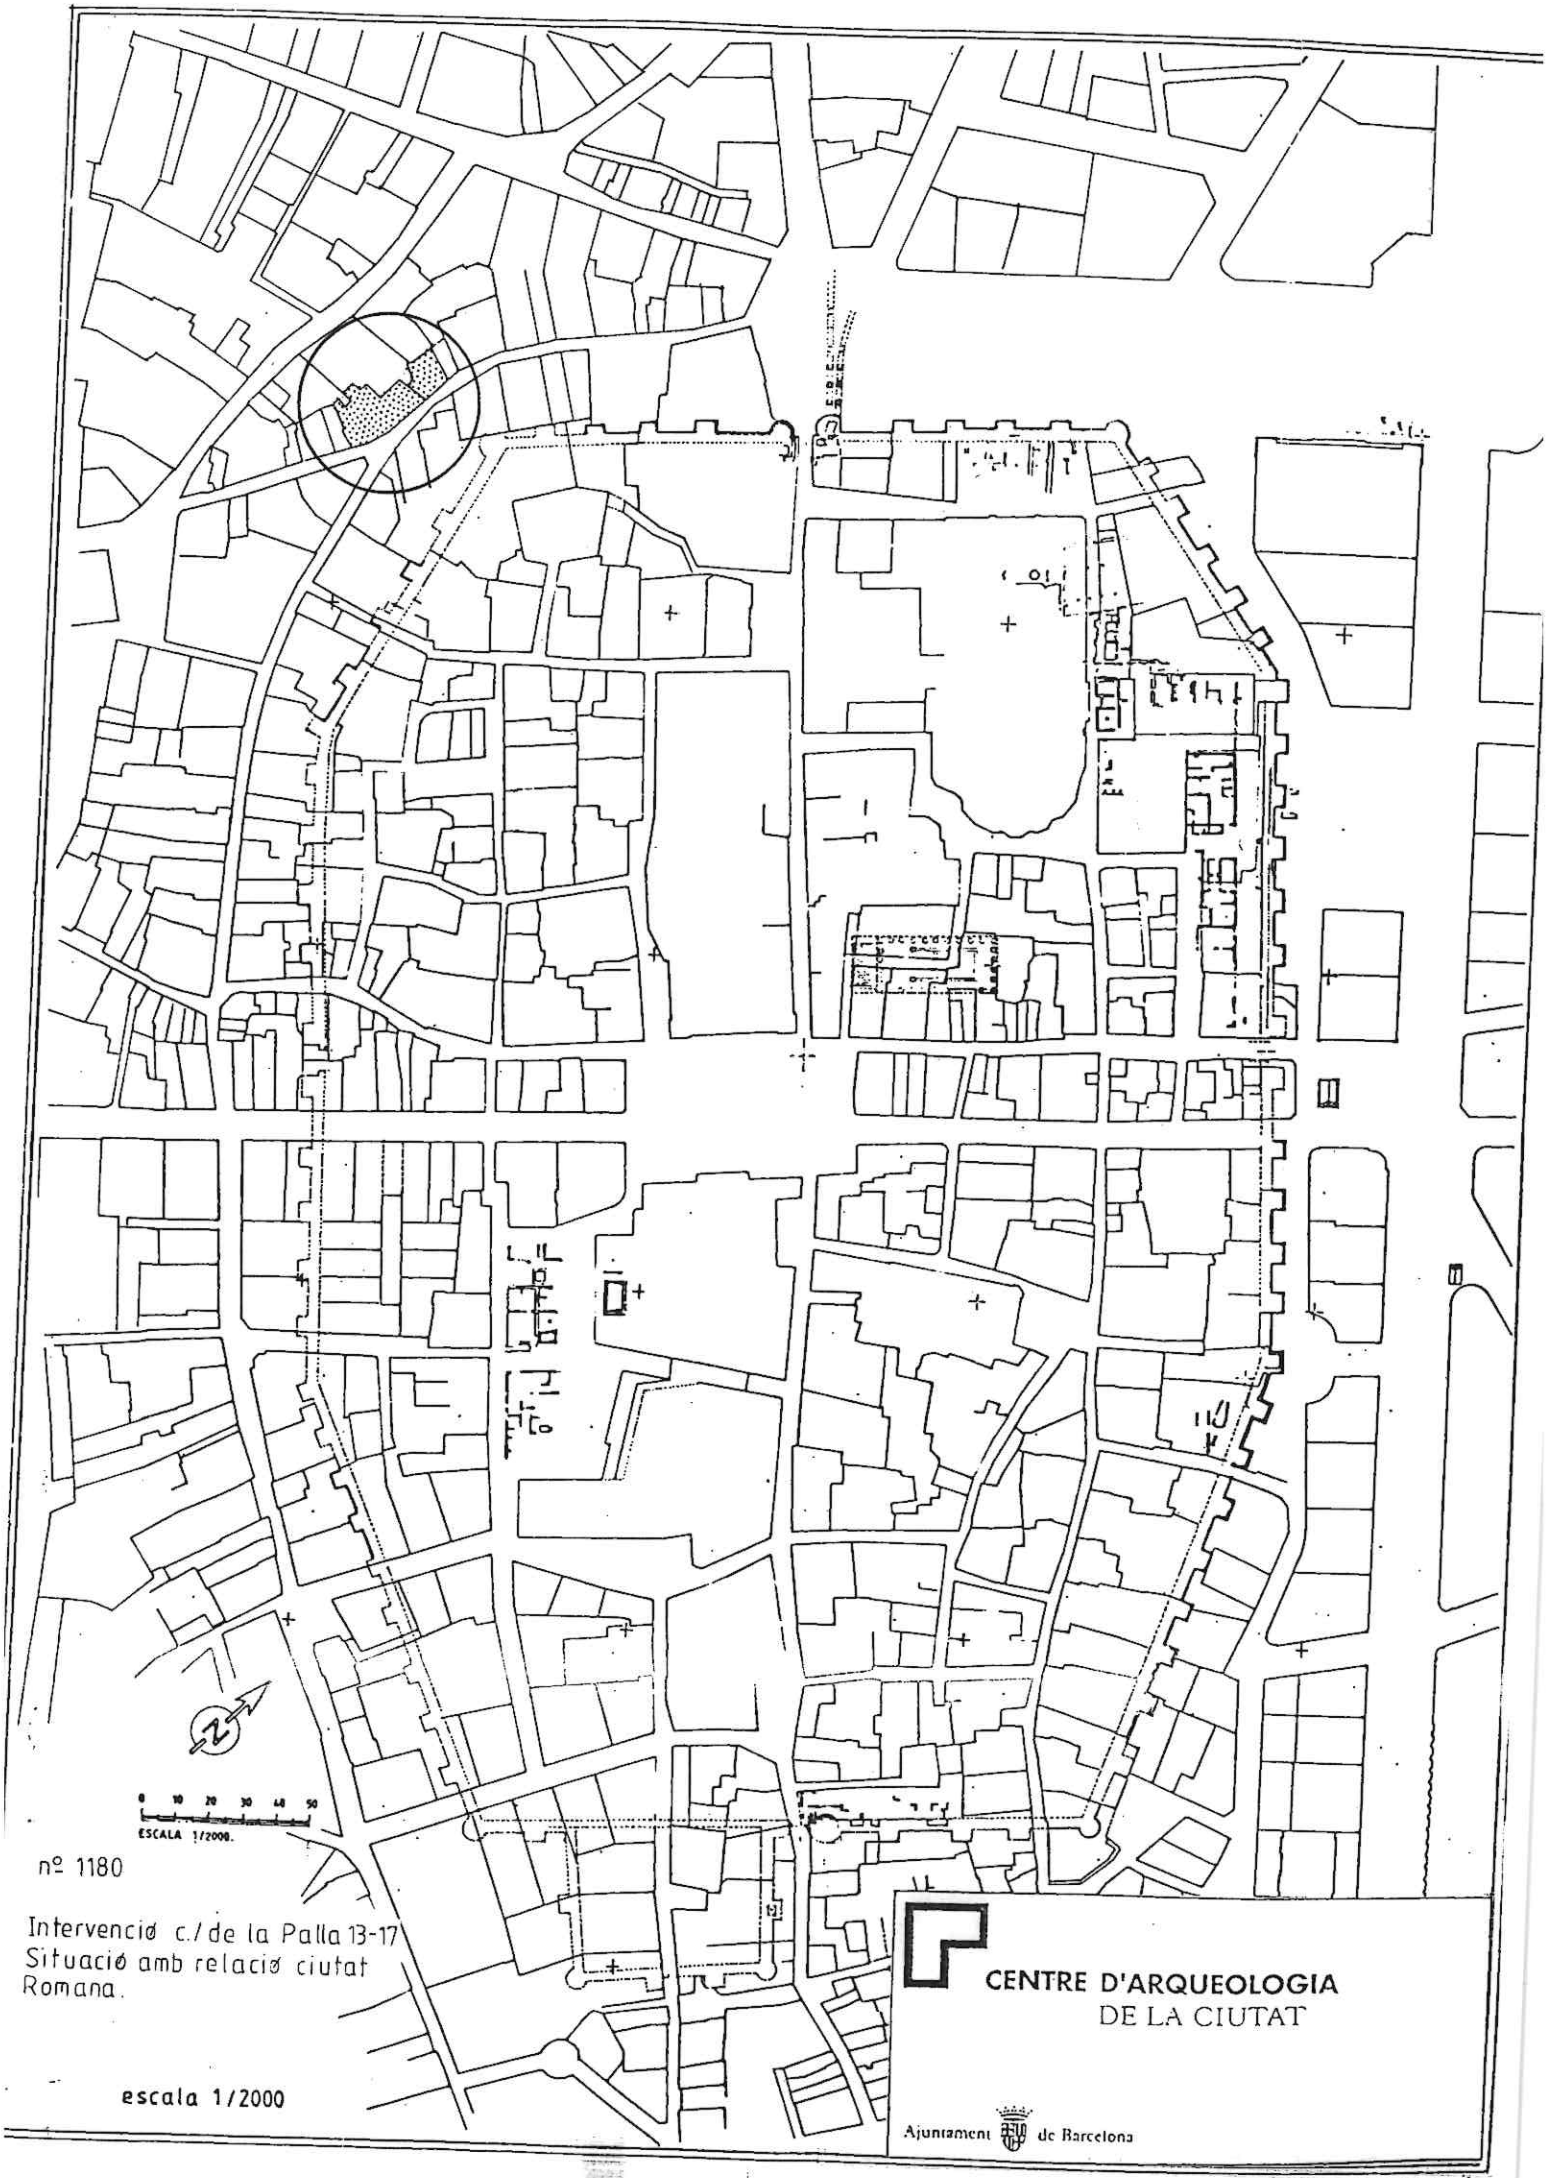

nº 1180

Intervenció c./de la Palla 13-17
Situació amb relació ciutat
Romana.

escala 1/2000



CENTRE D'ARQUEOLOGIA
DE LA CIUTAT

Ajuntament  de Barcelona

nº 1180

2

Carrer de la Palla 13 - 17


Situació de les rases



CENTRE D'ARQUEOLOGIA
DE LA CIUTAT

Ajuntament  de Barcelona

0 1 2 3
e. 1/100

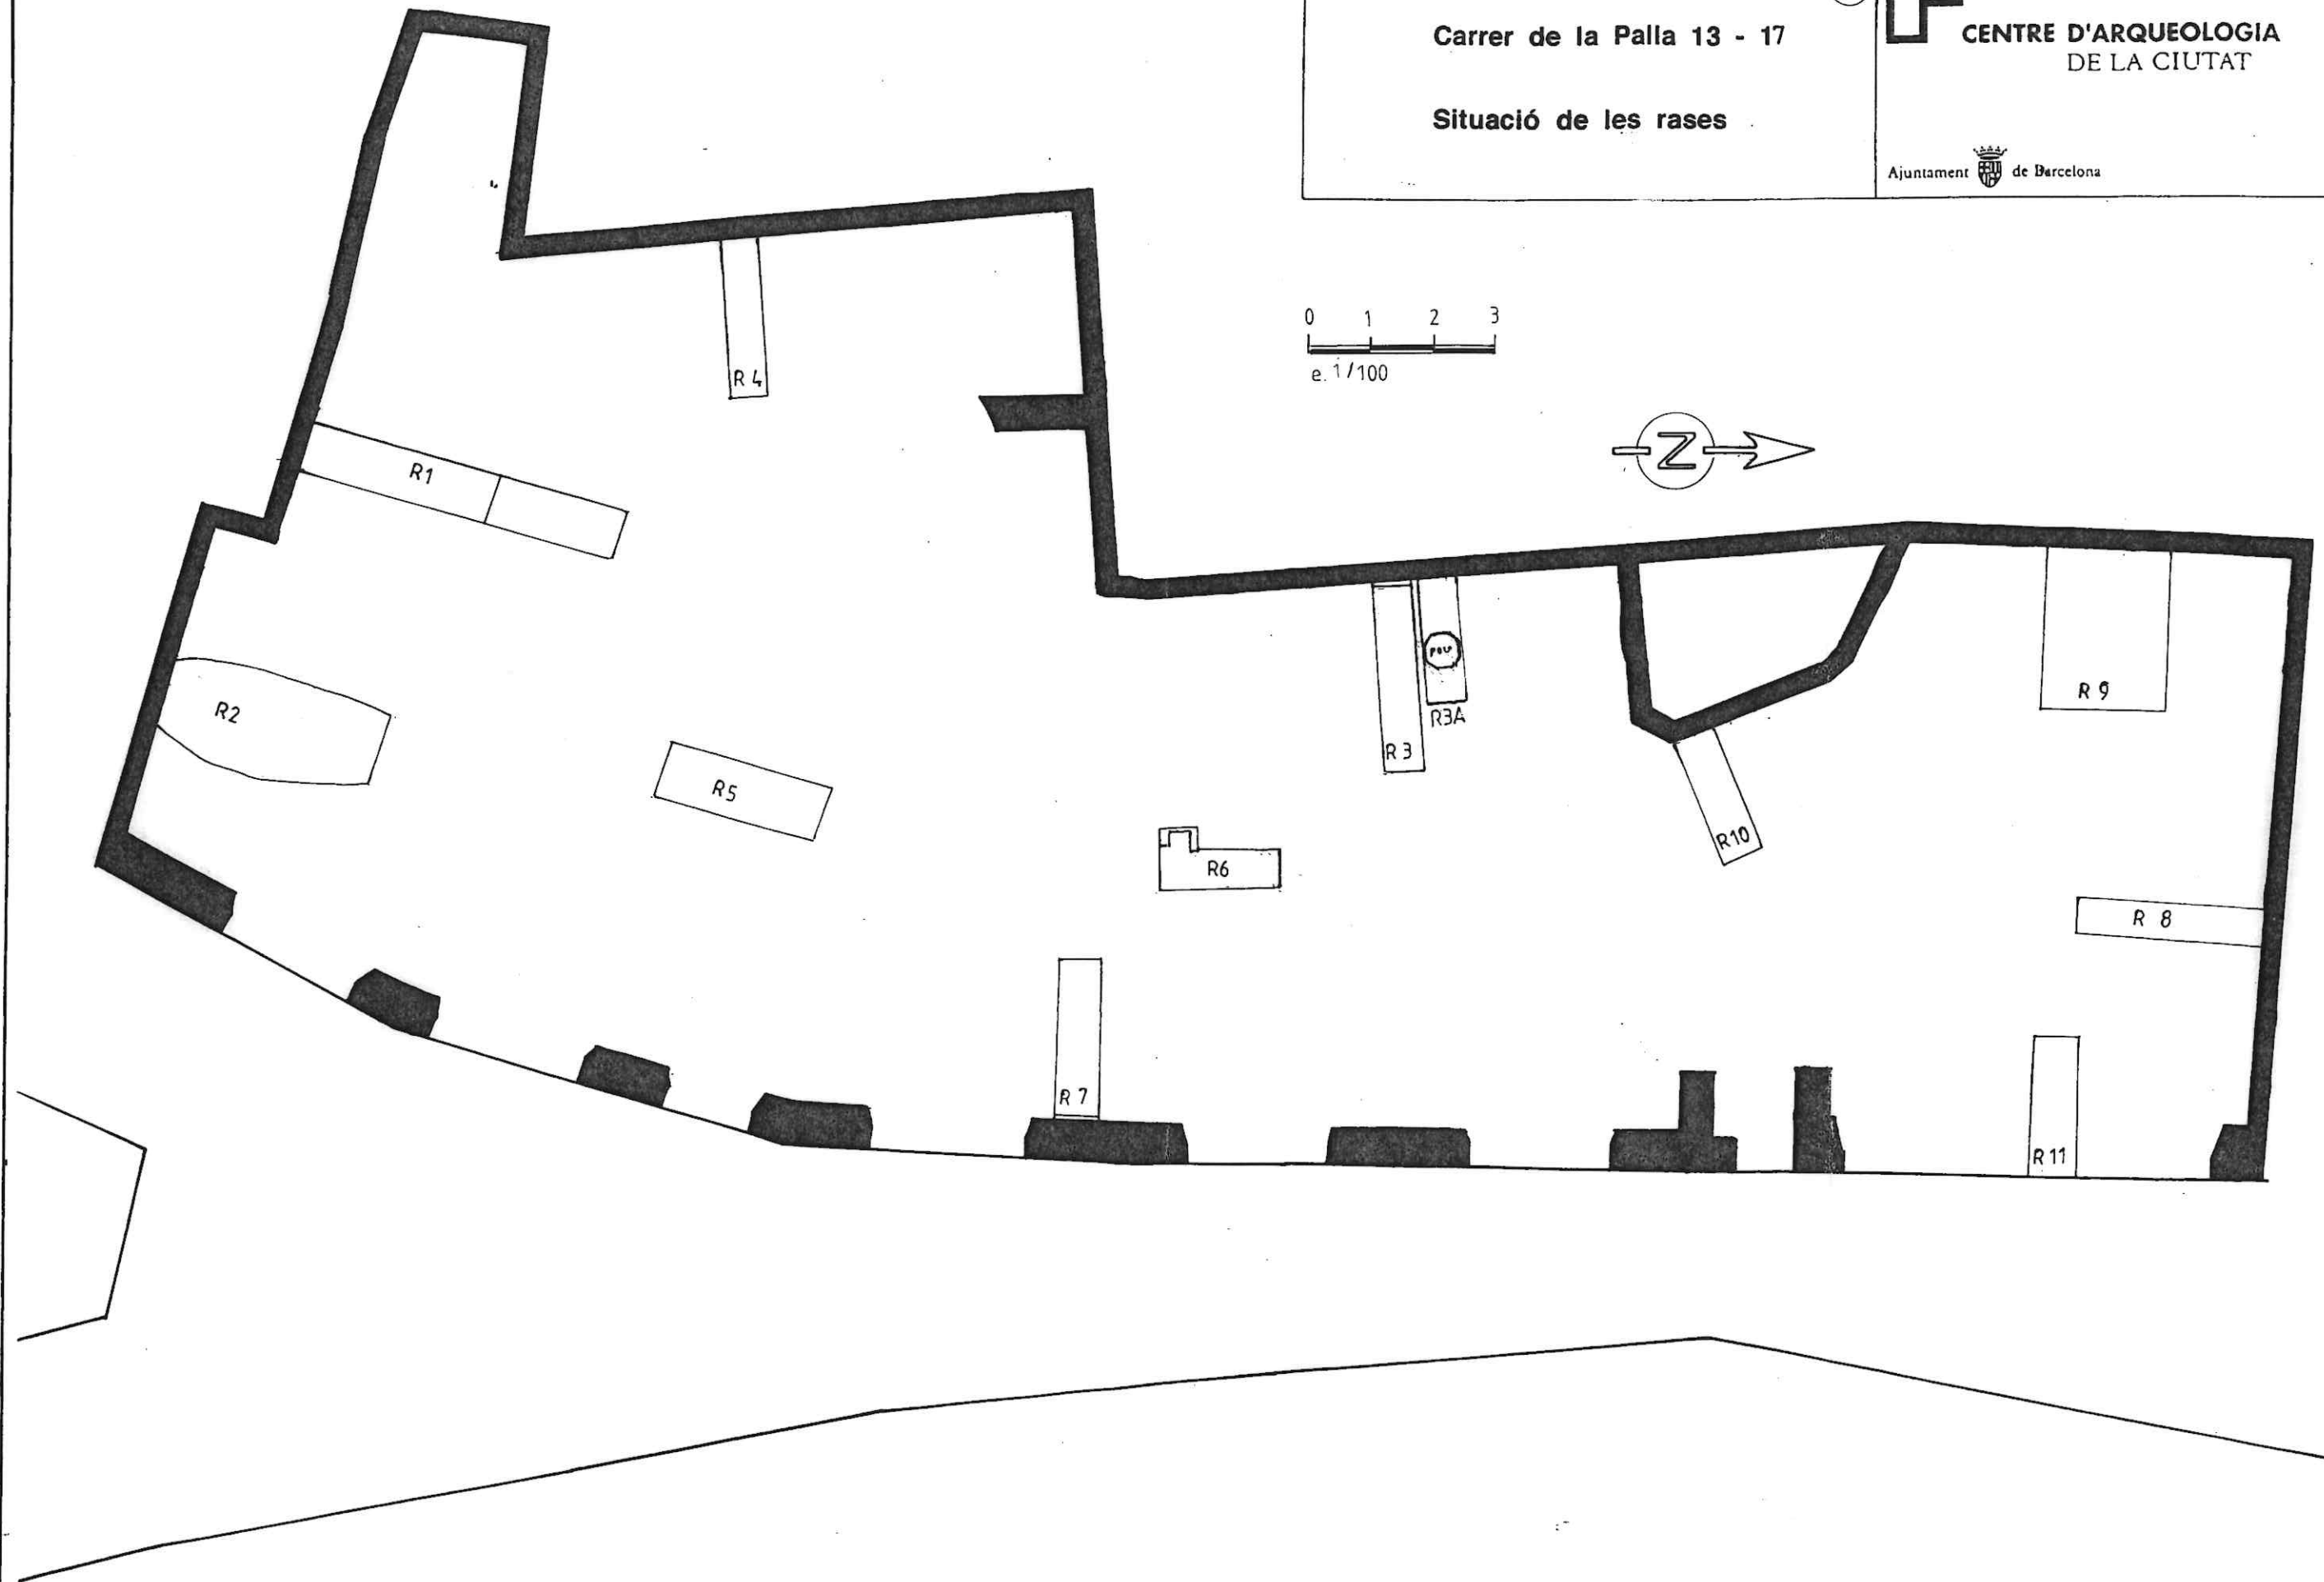

3.- DESCRIPCIÓ DELS TREBALLS:

Cal dir que els treballs es realitzaren amb una màquina retro-excavadora i es feren un total d'11 rases.

Les fondàries i mesures dels diferents nivells o estrats han estat preses, aproximadament, respecte el nivell de carrer, en un punt concret de les rases, el que no vol dir que els estrats siguin completament horitzontals.

Rasa 1:

Aquesta rasa s'ha fet al costat de la paret que confronta amb la finca del carrer de la Palla 11, a l'extrem S del solar. Es tracta d'una rasa de 5,20 metres de llarg per 0,60 m. d'amplada i es rebaixà a una fondària màxima de 3,20 m. Direcció SO-NE. (Veure diapositives 13-15).

Estratigràficament ens aparegué un nivell de reompliment amb runa d'una potència de 0,1 m. Un segon estrat de sauló de color ocre de 0,9 m; un tercer nivell format per terra de color marró fosc i consistència dura, acompanyada de carbons i material arqueològic, de 0,6 m de potència. Un quart nivell és el que està format per una aportació de graves, de color verdós, de 0,5 m. El cinqué estrat és el format per una capa d'argila vermella, compacta i neta de qualsevol material de la que es rebaixà 1 m. Per finalitzar es localitzà la crosta de tortorà de textura dura i color ocre, de la que es rebaixaren 0,10 m.

Rasa 2:

Aquesta rasa també està situada al costat de la paret que confronta la finca del c/ de la Palla 11, però al costat SE del solar. La rasa tenia 3 m de llarg per 1,5 m d'ample i es rebaixà una potència de 3,50 m. Direcció SO-NE. (Veure diapositives 17-24)

L'estratigrafia està integrada per cinc nivells. El primer està format per una capa de runa de 0,20 m de potència. La segona es tracta d'una capa de 0,15 m de terra dura de color marró vermellós que colmata un tercer nivell format per una bossada de grava de 2,55 m de potència, de color marró clar que reomple el que sembla un retall fet al quart estrat format de terra de color marró fosc, de 0,50 m de potència, que descansa a sobre de la crosta dura de tortorà de color ocre.

Rasa 3:

Primer s'intentà obrir una rasa (R. 3A) al costat, però com va sortir un pou mort tapat per una pica reutilitzada, pensàrem que potser portava problemes alhora de comprovar l'estat dels fonaments. Es tregueren tres palades de terra i es tapà, salvant la pica que està tallada en pedra de Montjuïc i és de planta rodona. (Veure diapositives 25-27).

Està situada en direcció al O, tocant a la finca confrontada que correspon al número 10 del carrer del Pi. La rasa medeix 3 m de llarg per 0,60 m d'ample i 2,70 m de fondària. (Veure diapositives 28-31).

En aquesta rasa es va localitzar un albanyal fet de maons, exceptuant la base que reutilitzava rajoles polícromes corresponents al segle XIX, i la paret del possible pou mort localitzat a la primera rasa 3.

El primer estrat està format per un reompliment de runa de 0,8 m. Un segon nivell fet de terra de color marró i consistència dura amb diverses restes

d'escòria, ceràmica grollera i fauna, de 0,7 m de potència. El darrer nivell és el format per l'argila vermella, compacta, pura i sense material, d'1,20 m de potència. No s'ha arribat al tortorà.

Rasa 4:

Està situada al SO del solar, al costat de la finca confrontada que correspon al número 10 del carrer del Pi. Medeix 2,50 m de llarg per 0,60 m d'ample i 2,80 m de fondària. Direcció O-E. (Veure diapositives 32-34).

El primer nivell, de 0,5 m de potència, està format per un reompliment de runa, igual que la resta de rases. Un segon nivell de sauló de 0,4 m de potència; un tercer nivell de terra de color marró amb vetes de color verd, taronja i gris, de consistència dura d'1,20 m de potència que tenen restes de material arqueològic. Els darrers nivells són capes d'argila, compacta i pura una de color vermellós de 0,6 m de potència, i una de color ataronjat de la que s'ha rebaixat 0,10 m.

Rasa 5:

S'ha realitzat al centre, al costat S del terreny, paral·lel a la façana principal de la finca. Medeix 2,20 m de llarg per 0,60 m d'ample i 2,60m de fondària. Direcció SO-NE. (Veure diapositives 35-38).

El primer nivell és el mateix que apareix a la resta de rases 0,60 m de reompliment fet de runa. Un segon nivell format per sorra barrejada amb grava, que correspon al mateix estrat que ens apareixia a la rasa 2, d'1,40m de potència màxima que reomple un retall fet en tres nivells diferents: un primer de sorra més dura, de 0,8 m de potència; un altre nivell de terra de color marró fosc amb material arqueològic, de 0,60 m de potència; i un tercer nivell d'argila vermella, compacta i pura, que també ha estat localitzada en les altres rases, de 0,60 m de potència màxima.

Rasa 6:

Es va fer al centre del solar, medeix 2 m de llarg per 0,60 m d'ample i 3 m de fondària. Direcció S-N. (Veure diapositives 39-42).

Al costat SO de la rasa s'ha localitzat una arqueta feta amb pedres escairades, lligades amb morter i arrebossades amb un morter de color ataronjat, reomplert de runa moderna (veure diapositiva 42). El tall E de la rasa està format per un primer nivell de runa de 0,40 m de potència. Un segon nivell, de superfície irregular, és a dir que fa pendent en direcció S, de terra de color marró, dura, barrejada amb material arqueològic de 2,1 m de potència; i un tercer nivell d'argila vermella, compacta, pura i superfície irregular, del que s'han rebaixat 0,40 m de potència.

Rasa 7:

Està situada al costat de la façana principal, al E del solar. La rasa medeix 2,60 m de llarg, per 0,60 m d'ample i 3 m de fondària. (Veure diapositives 43-45).

En aquesta rasa, tocant als fonaments de la façana, s'ha localitzat un albanyal fet de maons. Es pot observar el primer estrat fet de runa, de 0,4 m de potència. Un segon nivell de terra de color ocre clar, de 0,6 m de potència, es sobreposa a un nivell de 0,5 m de terra dura de color marró. El quart estrat és el format per les argiles vermelloses compactes i dures de 0,3 m de potència, que estan tallades per una bossada de sauló bastant pur. El darrer nivell localitzat ha estat la crosta de tortorà de la que s'han rebaixat 0,1 m.

Rasa 8:

Està situada a l'N del solar, confrontant amb la finca que correspon al número 19 del carrer de la Palla. Medeix 3 m de llarg, per 0,6 m d'ample i s'ha baixat a una fondària de 3 m. Direcció N-S. (Veure diapositives 46 - 49).

En aquesta rasa s'ha localitzat un paviment de toves i una claveguera de formigó, d'època moderna. El primer nivell documentat és el de reompliment de runa, de 0,35 m de potència; un segon nivell constituït per sauló barrejat amb runa, de 0,15 m de potència. Un tercer estrat d'1,3 m de potència que sembla reomplir un retall fet a les argiles vermelles (veure diapositiva 47), de terra marró barrejada amb taques vermelloses i carbons, on apareixen diverses restes ceràmiques d'època romana i andalusí. Un quart nivell format per les argiles vermelloses pures i compactes que varia en una potència aproximada d'1,1 m. Per finalitzar amb la crosta de tortorà de la que s'han rebaixat 0,10 m.

Rasa 9:

Està situada al NO del solar, tocant a la finca confrontada que correspon al número 12 del carrer del Pi. La rasa medeix 2,6 m de llarg per 2 m d'ample i 3,50 m de fondària. Direcció O-E. (Veure diapositives 50-54).

S'ha localitzat un primer nivell de 2,9 m de potència, format per runa moderna. Un segon nivell de terra de color marró de 0,20 m de potència i superfície irregular. Per finalitzar amb un tercer nivell d'argila de color marró amb taques vermelloses i grises de 0,4 m de potència, sense material.

Rasa 10

Està situada al costat d'una de les parets de la finca que confronta amb la finca del número 12 del carer del Pi. Medeix 2,10 m de llarg, per 0,6 m d'ample i 3 m de fondària. Direcció O-E. (Veure diapositives 55-59).

Trobem un primer nivell de reompliment fet de runa amb grans blocs de pedra, de 0,4 m de potència. Un segon nivell de superfície irregular, configurat de terra de color marró barrejada amb sorres i material modern, i algunes taques de color negre, d'1,8 m de potència, aproximadament. Un tercer nivell d'argila vermellosa compacta i pura, de superfície irregular d'1,20 m de potència.

Rasa 11:

Està situada al costat NE del solar, al costat de la façana principal. Medeix 2,30 m de llarg per 0,60 m d'ample i 3 m de fondària. Direcció E-O. (Veure diapositives 60-65).

S'ha localitzat el primer nivell de runa, de 0,50 m de potència. Un segon nivell de terra de color marró barrejada amb argila, material arqueològic i bossades de sauló, d'1,3 m de potència. Un tercer estrat, aproximadament de 0,7 m de potència, d'argila vermellosa, compacta, pura i de superfície irregular, barrejada amb bossades de sauló. El quart nivell és la crosta de tortorà de la que s'han rebaixat 0,5 m de potència.

4.- CONCLUSIONS

4.- CONCLUSIONS:

En primer lloc, cal dir que s'han localitzat diversos estrats que aparèixen en gairebé totes les rases que s'han realitzat, com són el nivell superficial de runa, el nivell de terra de color marró amb material arqueològic, les argiles vermelles compactes i per finalitzar, la crosta de tortorà. També hem vist diverses aportacions de sorres, sauló o graves, desconeixem el motiu pel qual es troben en aquests punts concrets, però no hem d'oblidar que ens trobem en una zona molt afectada per riades, al costat mateix hi passa la riera del Pi, per tant, algunes podrien estar aportades per l'aigua, encara que altres semblen estar aportades antròpicament (com per exemple les aparegudes a les rases 2 i 5).

Després d'haver observat els resultats en tots els sondejos efectuats, cal dir que sembla que ens trobem en un lloc on no hi ha un jaciment arqueològic al seu subsòl, encara que sí que es troba en una àrea d'influència donada l'aparició de restes ceràmiques, entre altres elements, d'època romana i andalusí que no estan gaire rodades.

No cal descartar, tenint en compte la presència propera de la ciutat romana i la necròpoli neolítica del carrer del Pi, la possibilitat de que pugui aparèixer alguna resta aïllada en els espais que no s'han obert, o bé en les cotes que no han estat assolides.

5.- LLISTAT DE DIAPOSITIVES

5.- LLISTAT DE DIAPOSITIVES:

- 1.- Vista general del solar. Sector oest.
- 2.- Vista general del solar. Sector Noroest.
- 3.- Paret de la finca confrontada corresponent al número 11 del C/ de la Palla.
- 4.- Vista general de l'estat de les parets de les finques confrontades corresponent als números 10 i 12 del carrer del Pi.
- 5.- Vista del mal estat de la paret corresponent a la finca confrontada del carrer del Pi número 12.
- 6.- Vista d'una de les parets corresponent a la finca del carrer del Pi número 12.
- 7.- Vista del mal estat de la paret corresponent a la finca confrontada del carrer del Pi número 12.
- 8.- Vista d'una de les parets de la finca confrontada corresponent al número 12 del carrer del Pi.
- 9.- Vista d'una de les parets de la finca confrontada corresponent al número 12 del carrer del Pi.
- 10.- Vista d'una de les parets de la finca confrontada corresponent al número 12 del carrer del Pi.
- 11.- Vista d'una de les parets de la finca confrontada corresponent al número 12 del carrer del Pi.
- 12.- Vista de la paret de la finca confrontada que correspon al número 19 del carrer dde la Palla.
- 13.- Rasa 1. Vista general.
- 14.- Rasa 1. Vista general.
- 15.- Rasa 1. Vista del tall O.
- 16.- Rasa 2. Vista general. S'observa l'esllavissament de les parets de la rasa al tractar-se de graves.
- 17.- Rasa 2. Vista general.
- 18.- Rasa 2. Vista del tall E.
- 19.- Rasa 2. Vista del tall E.

- 20.- Rasa 2. Vista del tall O.
- 21.- Rasa 2. Vista del tall O.
- 22.- Rasa 2. Vista del tall O.
- 23.- Rasa 2. Vista del tall O.
- 24.- Rasa 2. Detall del tortorà.
- 25.- Rasa 3A. Vista general.
- 26.- Rasa 3A. Vista del tall S.
- 27.- Rasa 3A. Vista del tall N.
- 28.- Rasa 3. Vista general.
- 29.- Rasa 3. Vista del tall N.
- 30.- Rasa 3. Vista del tall S.
- 31.- Vista general de situació de la rasa 3 dins del solar.
- 32.- Rasa 4. Vista general.
- 33.- Rasa 4. Vista del tall S.
- 34.- Rasa 4. Vista del tall N.
- 35.- Rasa 5. Vista general direcció N-S.
- 36.- Rasa 5. Vista general direcció S-N.
- 37.- Rasa 5. Vista del tall O.
- 38.- Rasa 5. Vista del tall E.
- 39.- Rasa 6. Vista general direcció S-N.
- 40.- Rasa 6. Vista general direcció N-S.
- 41.- Rasa 6. Vista del tall E.
- 42.- Rasa 6. Detall de l'arqueta.
- 43.- Rasa 7. Vista general.
- 44.- Rasa 7. Vista del tall N.
- 45.- Rasa 7. Vista del tall S.
- 46.- Rasa 8. Vista general.
- 47.- Rasa 8. Detall del tall N en el que s'observa el retall efectuat a les argiles vermelles, compactes i pures, reomplert per la terra marró amb material arqueològic.
- 48.- Rasa 8. Vista del tall O.
- 49.- Rasa 8. Vista del tall E.
- 50.- Rasa 9. Vista general.
- 51.- Rasa 9. Vista del tall N.
- 52.- Rasa 9. Vista del tall S.

- 53.- Rasa 9. Vista del tall N.
- 54.- Rasa 9. Vista del tall N.
- 55.- Rasa 10. Vista general.
- 56.- Rasa 10. Detall dels fonaments de la paret de la finca corresponent al número 12 del carrer del Pi.
- 57.- Rasa 10. Vista del tall N.
- 58.- Rasa 10. Vista del tall N.
- 59.- Rasa 10. Vista del tall S.
- 60.- Rasa 11. Vista general direcció O-E.
- 61.- Rasa 11. Vista general direcció E-O.
- 62.- Rasa 11. Detall del tall O.
- 63.- Rasa 11. Vista del tall S.
- 64.- Rasa 11. Vista del tall S.
- 65.- Rasa 11. Vista del tall N.

