

Intervenció arqueològica al carrer de la Canuda, 33

CODI M.H.C.B. 096/07

Barcelona, el Barcelonès

Del 5 al 7 de setembre de 2007



actium

Miquel Gea Bullich

Mataró, 23 de setembre de 2007

SUMARI

1.	SITUACIÓ	3
2.	MARC GEOGRÀFIC I GEOLÒGIC	3
3.	CONTEXT HISTÒRIC I ARQUEOLÒGIC	4
3.1.	Notícies històriques.....	4
3.2.	Antecedents arqueològics.....	6
4.	MOTIVACIÓ I OBJECTIUS	6
5.	FONAMENTS DE DRET	7
6.	TREBALLS REALITZATS	7
7.	METODOLOGIA.....	7
8.	RESULTATS DE LA INTERVENCIÓ	7
8.1.	Materials arqueològics.....	9
9.	CONCLUSIONS.....	9
10.	BIBLIOGRAFIA	10

ANNEX 1. DOCUMENTACIÓ ADMINISTRATIVA

ANNEX 2. DOCUMENTACIÓ FOTOGRÀFICA

ANNEX 3. DOCUMENTACIÓ PLANIMÈTRICA

ANNEX 4. UNITATS ESTRATIGRÀFIQUES

ANNEX 5. INVENTARI DE MATERIALS ARQUEOLÒGICS

ANNEX 6. LÀMINA DE MATERIALS ARQUEOLÒGICS

FITXA TÈCNICA

Lloc de la intervenció	C. Canuda, 33
Població i comarca	Barcelona, el Barcelonès
Coordenades UTM	X=430911 / Y=4582023 / Z=10,84
Promoció	Mauri Casals Grup, S.L.
Execució obra	Mauri Casals Grup, S.L.
Execució intervenció	Actium Patrimoni Cultural, SL
Direcció tècnica	Miquel Gea i Bullich
Equip de treball	Guillem Vera
Tipus d'intervenció	Preventiva
Activitat autoritzada	Excavació arqueològica
Dates autoritzades	27 d'agost – 14 de setembre
Dates d'execució	5 al 7 de setembre
Codi del MHCB	096/07
Paraules clau	Sondeig època romana, medieval i/o moderna i contemporània
Resum	La instal·lació d'un ascensor a la finca situada al carrer de la Canuda número 33 de Barcelona feia necessària l'excavació d'una petita àrea per tal d'instal·lar-hi el fossat. El fet que l'excavació es realitzés sense el pertinent control arqueològic va motivar que, des del Museu d'Història de la Ciutat de Barcelona, es plantegés realitzar una cala paral·lela a la de l'ascensor per tal de conèixer l'estratigrafia arqueològica de la zona així com les possibles estructures que podrien haver-se vist afectades per l'obra.

1. SITUACIÓ

La intervenció s'ha dut a terme a l'interior de la finca ubicada al carrer de la Canuda número 33 de Barcelona, amb fitxa cadastral 0112660-010, concretament al pati de llums que se situa en el seu interior, on s'ha instal·lat l'ascensor de l'immoble.

2. MARC GEOGRÀFIC I GEOLÒGIC

L'actual configuració de la comarca del Barcelonès és el resultat d'una voluntat racional per tal de no deixar la ciutat de Barcelona aïllada en el moment de la repartició comarcal del país. Aquest aïllament, de fet, s'havia accentuat després de que s'anessin annexionant, entre 1897 i 1921, tota una sèrie de poblacions que envoltaven la ciutat comtal: Sant Martí de Provençals, Sant Andreu de Palomar, Horta, Gràcia, Sant Gervasi de Cassoles, Sarrià, les Corts de Sarrià i Sants.

Així doncs, la creació de la comarca del barcelonès va servir per aglutinar, juntament amb la ciutat comtal, una sèrie de pobles que atenent exclusivament la morfologia del territori, seria més lògic que formessin part de les comarques limítrofes. Seria el cas, per posar alguns exemples, d'Esplugues de Llobregat o Sant Just Desvern, integrats dins del Barcelonès però que, de fet, pertanyen a la comarca geogràfica del Baix Llobregat¹.

Ja dins del vessant de la geologia, l'indret on ha tingut lloc la intervenció que ens ocupa, està situat dins la zona formada per terrenys quaternaris que hom coneix com a Pla de Barcelona. Està obert a la mar i limitat, a l'oest, per la Serralada litoral i, a migjorn, per la falla que segueix, ran de mar, des de Garraf i el turó de Montjuïc, seguint pels turonets, ara integrats dins de la trama urbana, dels Ollers, del Tàber, de les Falzies, de la Bóta, etc., fins al turó de Montgat, més enllà del Besòs. El Pla presenta una zona de ruptura amb la presència d'un salt o esglaó d'uns vint metres, clarament visible en la morfologia urbana (les baixades de Jonqueres, de la Via Laietana o del carrer de les Moles, per citar alguns exemples). De l'esglaó cap a mar, a diferència del que trobem a la zona superior, no hi ha sòcol de llicorella ni de granit, sinó un mantell al·luvial format per les aportacions de les rieres, dels torrents, dels deltes dels rius veïns i del corrent litoral.

El sector comprés entre el citat esglaó i la mar és conegut com a *pla de baix* on, històricament, tenim notícies de la presència de maresmes i estanyols. L'aportació constant de sediments procedents dels rius Besòs i Llobregat, així com l'acció antròpica, va fer que aquests estanyols i zones de maresmes anessin desapareixent en època relativament recent.

¹ Autors diversos (1982), pàg. 12.

3. CONTEXT HISTÒRIC I ARQUEOLÒGIC

3.1. Notícies històriques

L'indret on s'ha dut a terme la intervenció formava part del *suburbium* de la colònia romana de *Barcino*. Una de les vies principals de la xarxa viària d'aquesta època discorria a pocs metres d'on s'ha dut a terme la intervenció arqueològica. Aquesta via està àmpliament documentada a la veïna plaça de la Vila de Madrid, on actualment podem visitar les restes d'una necròpolis altimperial que se situava a banda i banda de la via.

Durant el període que comprèn des del Baix Imperi romà fins a finals del segle X, període, d'altra banda, molt mal conegut arran de l'escassetat documental que el caracteritza, la ciutat de Barcelona va viure reclosa dins les fortificacions heretades de l'època romana, amb una població relativament estable. A partir d'aproximadament els segles IX i X es produí una forta expansió agrària que va activar els intercanvis comercials.² Contemporàniament es detecta un significatiu augment demogràfic. Tot i això, aquest canvi es va fer molt més palès a la segona meitat del segle XI.³ A partir d'aquest moment, començaren a aparèixer alguns edificis religiosos a l'exterior del primigeni recinte romà. Fou, justament, al voltant d'aquest primers edificis religiosos on naixeren les primeres vilanoves extramurs d'aquest moment, així com al voltant de les portes de l'antiga muralla romana. És el cas, per exemple, de la Vilanova del Mercadal, nascuda al voltant de la porta que se situava al final de l'actual carrer de la Llibreteria. Aquesta nova vila, es va anar estenent cap a l'antic camí de França, i cap al mar, al voltant de l'església de Santa Maria de les Arenes (substituida per Santa Maria del Mar, a partir del segle XIV).

Ja durant el segle XI, es varen anar formant nous nuclis al voltant de l'església del Pi, la de Sant Cugat i la de Sant Pere⁴, mentre que, alhora, les vies principals d'entrada i sortida de la ciutat van anar esdevenint, de forma incipient, la base dels futurs carrers de la zona.

Aquest procés de formació de nous nuclis extramurs de l'antic cinyell romà tingué continuïtat durant el segle XII, quan documentem l'aparició de *vilanoves* al voltant del monestir de Santa Anna, del Palau de Valldaura i la que es va situar entre l'hospital de Santa Eulàlia i l'alberg de peregrins de Sant Nicolau, a la zona de la platja, coneguda com a Vilanova dels Còdols.⁵

La Vilanova del Mercadal accentuà, gràcies a l'auge econòmic, el seu caràcter comercial. La Vilanova de Mar també experimentà durant aquest període un creixement molt important que la convertí en centre econòmic de la ciutat.

El creixement econòmic i demogràfic que experimentà la ciutat comtal quedà plasmat a l'espai físic de la ciutat mitjançant la construcció d'unes noves muralles per tal de substituir el recinte romà, ja molt obsolet.

² Garcia, A., Guàrdia, M. (1986), pàg. 11.

³ *Ibidem*

⁴ *Ibidem*, pàg. 12.

⁵ *Ibidem*, pàg. 13.

Pel que fa a la cronologia de construcció de les noves muralles, fins a època relativament recent s'ha mantingut el model proposat per Francesc Carreras Candi, qui diferenciava tres recintes: la muralla romana, les muralles "dites de Jaume I", i les muralles "dites de Pere III". No obstant, durant els últims anys s'està duent a terme una revisió d'aquesta interpretació que l'ha posada en dubte. En aquest sentit, s'ha tornat a reivindicar la importància d'un document de l'any 1255 on s'esmenten diversos portals de la ciutat per tal d'indicar la zona on es prohibeix exercir el seu ofici a batadors i tintorers de fustanys.⁶ Aquest document posa de manifest que aquests portals no impliquen, necessàriament, l'existència d'un recinte murat que els connecti. El fet que alguns d'aquests portals del document de l'any 1255 no siguin coincidents amb els que es documenten només cinc anys després, a l'any 1260, fa pensar en un recinte adaptat a les transformacions que s'esdevenien ràpidament a la ciutat. Serà, però, a partir de l'any 1285, sota el regnat de Pere III, quan s'inicia un programa constructiu molt ambiciós, en el marc de la defensa contra la ofensiva francesa d'aquells moments.⁷ Tot apunta a què es va bastir una muralla de terra amb torres de fusta, si més no així ho descriu la crònica de Bernat Desclot.⁸ Aquesta obra provisional es va anar substituint progressivament per una muralla de pedra, llavors ja sota la direcció del Consell de Cent.⁹ Així, sabem que l'11 de maig de 1295 es finalitzava el Portal Nou, tot i que, a partir d'aquell moment, sembla que es produí una aturada en les obres de construcció de la muralla. Va ser durant la segona meitat del segle XIV quan es reprengueren els treballs de la muralla a la zona del monestir de Santa Clara i, alhora, a la part oriental, on s'iniciava un nou tram que tenia com a finalitat tancar el Raval¹⁰, tram que no es va finalitzar fins al segle XV, mentre que el front marítim no es veié acabat fins al segle XVI.¹¹ La zona on s'ha dut a terme la intervenció, se situava dins del segon recinte emmurallat, prop del portal de Santa Anna, on desembocava el carrer que actualment es coneix amb el nom de la Canuda.

El nou espai fortificat que englobava el Raval es va planificar com a zona de creixement de la ciutat, ja que en origen estava ocupat, principalment, per horts i alguns establiments eclesiàstics. Aquest creixement s'havia de traduir en un increment de la riquesa de la ciutat i en un enfortiment del poder del govern municipal i, de retruc, del sobirà.¹² La crisi demogràfica i econòmica que va patir la ciutat a partir de mitjan del segle XIV, va fer que aquest espai no es comencés a ocupar de forma important fins al segle XVIII.

Un cop acabat el tercer recinte, la muralla de la Rambla es va mantenir com una segona línia de defensa.

⁶ Vegeu l'exhaustiu estudi que en fa Albert Cubeles (1993).

⁷ Cubeles, A. (2003), pàg. 42.

⁸ *Ibidem*

⁹ Cubeles, A., Puig, F. (2004), pàg. 57.

¹⁰ Garcia, A. Guàrdia, M. (1986), pàg. 22.

¹¹ *Ibidem*

¹² Arranz, M. (2003), pàg. 19.

3.2. Antecedents arqueològics

Atesa la poca magnitud de la intervenció que ens ocupa, tant pel que fa a la superfície excavada i a la durada de la intervenció com als resultats obtinguts, ens centrarem exclusivament en aquelles intervencions més properes en l'espai i/o en el temps.

Així, entre els mesos de maig i juny de 2004 es va dur a terme una intervenció arqueològica a la finca del carrer de la Canuda número 31, finca veïna de la que ens ocupa, sota la direcció de l'arqueòloga d'Actium Patrimoni Cultural S.L., Marta Ferrer Cuyás. Aquesta intervenció va permetre documentar un elevat nombre d'estructures, principalment pous i fonamentacions de murs, que, cronològicament, abastaven el període comprés entre els segles XVI – XVII i XX.

A pocs metres al SO de la finca on s'ha desenvolupat la intervenció, se situa la necròpolis romana de la plaça de la Vila de Madrid, disposada a banda i banda d'una de les vies d'accés a la ciutat romana. Aquesta necròpolis va ser descoberta de forma fortuïta l'any 1954 en fer unes obres a l'indret i va ser excavada aquell mateix any i durant els anys 1956-1957.¹³ Posteriorment, a l'any 2000, amb motiu de la remodelació de la plaça, es va realitzar una nova intervenció arqueològica al nord de la via, sota la direcció dels arqueòlegs Francesc Busquets i Isidre Pastor. Finalment, a l'any 2003, es va dur a terme una nova intervenció sota la direcció de Julia Beltrán i Francesc Busquets.¹⁴

Les diverses intervencions arqueològiques a la necròpolis romana de la plaça Vila de Madrid han posat de manifest que va ser utilitzada entre els segles I i III de la nostra era, arribant ja de forma molt residual als inicis del segle IV dC. Tot indica que després d'aquest període, la zona va restar pràcticament desocupada fins al final de l'alta edat mitjana. En aquest sentit, és possible que la seva orografia, una mena de clotada del terreny que s'inundava freqüentment, influís en aquest aspecte.¹⁵

4. MOTIVACIÓ I OBJECTIUS

Atès que es va construir un fossat per al nou ascensor que s'estava instal·lant a la finca sense el pertinent control arqueològic, el Museu d'Història de la Ciutat va considerar necessari, com a mesura correctora, realitzar un sondeig paral·lel de les mateixes característiques que el fossat realitzat (uns 150 x 150 x 150 cm). L'objectiu d'aquest sondeig era conèixer l'estratigrafia d'aquest sector i valorar la importància de les restes que poguessin existir en el subsòl.

¹³ Beltrán de Heredia, J. (2007), p. 13

¹⁴ *Ibid.*, p. 13 i nota 3

¹⁵ *Ibid.*, p. 14

5. FONAMENTS DE DRET

La intervenció és de caràcter preventiu, atenent la Llei 9/1993 30 de setembre del Patrimoni Cultural Català (DOGC 1807 de l'11 d'octubre de 1993) i el Decret 78/2002 de 5 de març del Reglament de protecció del patrimoni arqueològic i paleontològic (DOGC 3594 de 13 de març de 2002).

6. TREBALLS REALITZATS

Els treballs es varen desenvolupar entre el dia 5 i el dia 7 de setembre de 2007 i van consistir en la realització d'una cala quadrangular d'uns 1,6 m de costat a tocar de la que ja s'havia realitzat prèviament, sense control arqueològic, per tal d'excavar el fossat de l'ascensor.

L'equip de treball va estar format, a banda, òbviament, del director de la intervenció, per un auxiliar d'arqueologia i un peó aportat per la promoció de l'obra.

Els treballs varen ser realitzats de forma totalment manual, exceptuant-ne només la retirada del paviment actual de l'edifici, efectuada mitjançant un martell picador.

7. METODOLOGIA

Registre estratigràfic

La metodologia utilitzada per aquesta intervenció es basa en el mètode de registre Harris / Carandini, a partir del qual, totes les dades són recollides en un model de fitxa d'unitat estratigràfica (UE) on s'hi indica la descripció de cada unitat estratigràfica i la seva relació física respecte de les adjacents. La base de dades s'ha realitzat amb el programa Acces.

Topografia i planimetria

Les restes s'han vinculat geogràficament amb les coordenades UTM, per tal de documentar-les i facilitar la gestió de la informació. La topografia i la planimetria han estat tractats informàticament amb AutoCAD 2008.

Documentació fotogràfica

Per tal de deixar una constància visual dels treballs realitzats, així com de les restes aparegudes, s'ha realitzat un registre fotogràfic exhaustiu, utilitzant-se el format digital.

8. RESULTATS DE LA INTERVENCIÓ

El nivell actual de circulació en el pati de llums on s'ha dut a terme la intervenció estava format per un paviment (UE 100), construït amb rajoles hidràuliques de 20 x 20 cm que, molt possiblement, és originari del moment de construcció de la finca actual,

construcció que segons les dades cadastrals consultades va tenir lloc l'any 1904.¹⁶ La cota d'aquest paviment se situava en els 10,84 m s.n.m.

Per sota del paviment vam poder documentar les restes d'alguns envans (UE 101) restes que, en alguns punts, ja havíem pogut observar abans de retirar el paviment. També sota el paviment i la seva preparació (UE 100), vam documentar un estrat de matriu força argilosa (UE 102), de color marró, amb restes de calç desfeta i uns 20 cm de potència màxima. Al costat NO de la cala apareixien algunes pedres que, poc després, vam poder constatar que formaven part d'una estructura (UE 104) formada mitjançant pedres irregulars. Aquesta estructura, possiblement quadrangular, atès que podíem observar-ne tres cares, que presenten una longitud visible de 0.43, 0.78 i 0.46 m i una alçada conservada de 0.36 m, semblava farcir un retall (UE 110). Les pedres que en marcaven els límits estaven disposades de forma vertical, mentre que les pedres que se situaven a la part central de l'estructura havien estat col·locades de forma plana. La petita superfície excavada no ens va permetre obtenir dades que ens permetessin atribuir una funcionalitat específica per a aquesta estructura que, d'altra banda, no semblava estar lligada amb morter.

Un cop retirat l'estrat UE 102, vam poder determinar que la part NE del sondeig estava ocupada per un estrat de color marró vermellós (UE 103), mentre que la part SO ho estava per un estrat similar a l'anterior, però molt més plàstic i vermellós i amb presència de carbons (UE 105). Entre els dos estrats anteriors, a la zona central de la cala, se situava l'estrat UE 107, de matriu molt sorrenca, estrat que farcia un retall (UE 106).

També cobert per la UE 102 i a la zona central de la cala, vam poder documentar les restes d'una estructura de caràcter indeterminat, d'uns 44 x 22 cm, construït amb maons i un morter de calç molt blanquinós (UE 109). Aquesta estructura farcia el retall UE 108 i havia estat realitzada mitjançant la tècnica de l'encofrat perdut.

A poca distància de la UE 109 es van identificar les restes de la fonamentació d'un mur (UE 113), format per una filada de pedres irregulars, lligades amb morter de calç, la continuació del qual havia estat afectada per la construcció del forat de l'ascensor. Es va detectar també la seva rasa de fonamentació (UE 125).

Al costat NE de la cala, per sota de l'estrat UE 103, estrat que en alguns punts tenia una potència d'uns 50 cm, vam poder documentar l'estrat UE 111, més endurit que l'anterior, de color més clar i amb taques negres. Aquest estrat presentava una potència de pocs mil·límetres i, de fet, el podem considerar una interestrat que assenyalaria l'ús de l'estrat UE 105, estrat que es trobava també per sota de la UE 103 i que, tal com hem apuntat anteriorment, havíem pogut documentar a l'altra banda de la cala a una cota més alta. L'estrat UE 105 va proporcionar material ceràmic que podem situar cronològicament en època romana.

Per sota d'aquest nivell, vam poder documentar, al costat SO de la cala, l'estrat geològic (UE 120), format pel turturà habitual a la zona, a una cota d'uns 10,20 m s.n.m. En aquest costat de la cala el nivell geològic apareixia retallat per un petit forat circular (UE 121), el farciment del qual (UE 122) no va aportar material.

¹⁶ La finca té la referència cadastral 0920210DF3802B0001QK.

A l'extrem NE, l'estrat UE 105 estava retallat per tres unitats estratigràfiques negatives (UE 114, 115 i 116 respectivament). Els dos primers retalls eren de molt poca potència i els estrats que els reblen (UE 117 i 118) no varen aportar material que permetés efectuar una datació aproximada de la seva amortització. El retall UE 116, però, el vam poder identificar com les restes d'una sitja que havia estat seccionada parcialment pel fossat de l'ascensor efectuat de forma prèvia a la nostra intervenció (UE 124) i, possiblement, tot i que no ho vam poder certificar visualment per quedar fora dels límits del nostre sondeig, per la fonamentació del mur NE del pati de llums de l'edifici actual. L'estrat (UE 119) que reblia la sitja, va proporcionar força material ceràmic que podem situar cronològicament entre els segles XIV i XVII, sense poder precisar-ne més la cronologia, atès que les produccions de terrissa recuperades no ho permeten i hi ha una manca total de pisa. Tot i que només vam poder documentar menys d'una quarta part de la sitja, del seu desenvolupament en resulta un diàmetre aproximat d'1,20 m. La seva potència màxima conservada, dins del sondeig efectuat, va ser d'uns 76 cm.

A l'extrem NE, vam poder constatar com l'estrat UE 103 farcia un retall força vertical (UE 123), retall que, alhora, havia estat retallat parcialment pels retalls 108 i 125 efectuats per tal de construir les estructures descrites anteriorment, UE 109 i UE 113, respectivament.

L'excavació dels estrats esmentats més amunt, no va fer necessari desmuntar les estructures UE 104 i UE 109. En canvi, l'estructura UE 113, que ja havia estat seccionada per l'excavació del fossat de l'ascensor (UE 124), va ésser finalment retirada, atès que només en restava una filada i el citat forat d'ascensor s'havia d'ampliar uns 20 cm en direcció a la cala efectuada per nosaltres. Pel que fa a la cronologia d'aquestes estructures, malgrat la mancança d'elements arqueològics associats, la seva morfologia constructiva, atenent sobretot el tipus de morter de calç, ens fan pensar en un moment de construcció situat plenament dins l'època contemporània.

A partir d'aquest moment, els treballs arqueològics els vàrem donar per acabats amb la supervisió del Servei d'Arqueologia del Museu d'Història de la Ciutat, atès que es va considerar que s'havien assolit els objectius de la intervenció.

8.1. Materials arqueològics

Certament, la quantitat de material arqueològic recuperat durant la intervenció ha estat molt minça. Podem destacar, en aquest sentit, el material que reblia la sitja UE 116. Es tracta de diversos fragments de terrissa, algun dels quals amb vidrat de color verd sense engalva, que podem situar entre els segles XIV i XVII.

A banda d'aquest material, podem destacar alguns fragments recuperats a l'estrat UE 105 que podem situar cronològicament a l'època romana, sense poder precisar més la cronologia atès el mal estat dels pocs fragments recuperats i el fet de què es tracta de ceràmica comuna de cronologia molt àmplia.

9. CONCLUSIONS

Tot i les petites dimensions de la cala realitzada, la intervenció arqueològica duta a terme al carrer de la Canuda número 33 de Barcelona ha permès documentar indicis

de l'ocupació de la zona en època tardomedieval i/o moderna, mitjançant la localització d'una sitja, l'amortització de la qual podem situar cronològicament en aquest període. Així mateix, la presència de dos fragments que podem situar cronològicament en època romana datarien l'estrat UE 105 d'aquest període, tot i que la petita àrea excavada provoca que no puguem assegurar-ho de forma fefaent.

Així mateix, s'ha pogut establir la cota a la que apareix el nivell geològic en aquest punt de la ciutat, informació que, interpretada de forma conjunta amb d'altres dades obtingudes mitjançant d'altres intervencions arqueològiques properes, pensem que pot ajudar a comprendre l'evolució morfològica del territori barceloní al llarg del temps.

10. BIBLIOGRAFIA

Autors diversos (1982), Gran Geografia Comarcal de Catalunya. Volum 8, el Barcelonès i el Baix Llobregat. Barcelona.

Arranz, M. (2003), La Rambla de Barcelona. Estudi d'història urbana. Barcelona

Cubeles, A. (1993), "La problemàtica a l'entorn de la incidència del decret del batlle reial de Barcelona sobre els oficis de batadors i tintorers de fustanys de l'any 1255 en la historiació de les muralles de Barcelona del segle XIII", a: *III Congrés d'història de Barcelona. La Ciutat i el seu territori, dos mil anys d'història*. Barcelona, 20, 21 i 22 d'octubre de 1993. Barcelona.

Cubeles, A. (2003), "Poder públic i llançament urbanístic en el segle XIV", a: *El procés urbà i la identitat gòtica de Barcelona. Quaderns d'Història*, núm. 8. Barcelona.

Cubeles, A., Puig, F. (2004), "Les fortificacions de Barcelona" , a: *Abajo las murallas!!!. 150 Anys de l'enderroc de les muralles de Barcelona*. Barcelona.

García, A., Guàrdia, M. (1986), Espai i Societat a la Barcelona preindustrial. Barcelona.

Miquel, S. (2000), Santanach, J., Suñol, M. (coord.), *La rajola catalana de mostra dibuixada per Salvador Miquel*, Barcelona.

Puig, F. (Inèdit), Projecte d'intervenció arqueològica al carrer de la Canuda, 33. Barcelona.

Santanach, J. (1998), Ceràmica comuna d'època moderna, a Padilla, J. I. i Vila, J. M. (coord.), *Ceràmica medieval i postmedieval. Circuits productius i seqüències culturals*, pàg. 225-272. Barcelona.

ANNEX 1. DOCUMENTACIÓ ADMINISTRATIVA



Expedient 437 K121 NB sobre l'autorització per a 2007 de la intervenció preventiva a: Carrer Canuda, 33 de Ciutat Vella (Barcelona, Barcelonès), segons el procediment establert en l'article 14 i següents del Decret 78/2002, de 5 de març de 2002, del Reglament de protecció del patrimoni arqueològic i paleontològic.

Fets

1. El dia 30 de juliol de 2007, el senyor Antoni Nicolau Martí, director del Museu d'Història de la Ciutat de Barcelona, i el senyor Pere Mauri, administrador de la societat Mauri Casals Grup, SL, varen presentar una petició per realitzar una intervenció arqueològica a: Carrer Canuda, 33 de Ciutat Vella (Barcelona, Barcelonès).
2. El dia 22 d'agost de 2007 l'Àrea de Coneixement i Recerca va emetre informe favorable a l'esmentada sol·licitud.

Motivació

Constatar l'estratigrafia i valorar la importància de les restes arqueològiques possiblement afectades per la construcció d'un fossat per l'ascensor de la finca. Zona protegida pel planejament municipal.

Fonaments de dret

1. Article 47 i següents de la Llei 9/1993, de 30 de setembre, del patrimoni cultural català (DOGC núm. 1807).
2. Decret 78/2002, de 5 de març de 2002, del Reglament de protecció del patrimoni arqueològic i paleontològic (DOGC núm. 3594).

Resolució

Per tot això, resolc:

- 1: **Autoritzar** la realització d'una intervenció arqueològica preventiva d'acord amb les següents dades i condicions:

Lloc de la intervenció: Carrer Canuda, 33 de Ciutat Vella (Barcelona, Barcelonès)
Persona o institució autoritzada: Antoni Nicolau i Martí (Museu d'Història de la Ciutat de Barcelona) i Pere Mauri (Mauri Casals Grup, SL)
Direcció de la intervenció arqueològica: Miquel Gea Bullich (Actium, SL)
Activitat autoritzada: Excavació arqueològica
Termini de realització de la intervenció: del 27 d'agost al 14 de setembre de 2007
Lloc de dipòsit provisional de les restes: Museu d'Història de la Ciutat de Barcelona





La intervenció arqueològica o paleontològica autoritzada haurà de ser realitzada d'acord amb les disposicions de la Llei 9/1993, del patrimoni cultural català, i del Decret 78/2002, del Reglament de protecció del patrimoni arqueològic i paleontològic, així com en els termes descrits en la documentació presentada per a la tramitació de l'expedient.

2: Notificar aquesta resolució, tal i com disposa l'article 5.2 del Decret 78/2002, simultàniament a l'ajuntament del municipi afectat i a la persona interessada, amb l'avertiment que:

- Els particulars poden interposar recurs d'alçada contra aquesta resolució davant l'òrgan que l'ha dictat o davant del conseller de Cultura, en el termini d'un mes a comptar des de l'endemà de la recepció de la notificació, d'acord amb l'article 107 en relació amb els articles 114 i 115 de la Llei de règim jurídic de les administracions públiques i del procediment administratiu comú, sens perjudici que es pugui interposar altre recurs que sigui considerat convenient.
- Les administracions públiques podran interposar, d'acord amb el que determina l'article 44 de la Llei 29/1998, de 13 de juliol, de la Jurisdicció Contenciosa Administrativa, recurs contenciós administratiu davant el Tribunal Superior de Justícia de Catalunya, en el termini de dos mesos a comptar des de la notificació. Potestativament, dins el mateix termini, també podran efectuar el requeriment previ que determina el precepte legal abans esmentat.

El Director general del Patrimoni Cultural
Per autorització

M. Dolors Portús Vinyeta
Cap de l'Àrea de Desenvolupament i Projectió
Barcelona, 23 d'agost de 2007



Generalitat de Catalunya
Departament de Cultura
i Mitjans de Comunicació
Direcció General de Patrimoni Cultural
Àrea de Conservament i Recerca

Faig constar que aquesta fotocòpia
reproduceix fidelment l'original.

Barcelona, 23 AGO 2007

Arcell Martín Còlliga
Cap de la Secció d'Actuacions
del Patrimoni Cultural Imoble

ANNEX 2. DOCUMENTACIÓ FOTOGRÀFICA



FOTO 1. Vista de la finca on s'ha dut a terme la intervenció arqueològica



FOTO 2. Àrea on es va dur a terme el sondeig



FOTO 3. Envans (UE 101) i l'estrat UE 102 documentats, un cop extret el paviment inicial (UE 100)



FOTO 4. Estructura UE 104; estrat UE 105 a l'esquerra de la imatge; estrat UE 107 a la part central, farcint el retall UE 106; estructures UE 109 i UE 113, també a la zona central, i estrat UE 103 a la dreta



FOTO 5. Estrat UE 111, un cop excavat l'estrat que el cobria (UE 103)



FOTO 6. Estrat UE 105 retallat per les unitats negatives UE 114, UE 115 i UE 116, aquesta última identificada com una sitja



FOTO 7. Sitja UE 116, un cop excavat el seu farciment UE 119




FOTO 8. Vista zenital de la cala efectuada, un cop finalitzats els treballs d'excavació. A l'esquerra podem observar el nivell geològic (UE 120)

ANNEX 3. DOCUMENTACIÓ PLANIMÈTRICA


PLÀNOL 1: SITUACIÓ DE LA INTERVENCIÓ ARQUEOLÒGICA




Escala 1:50.000

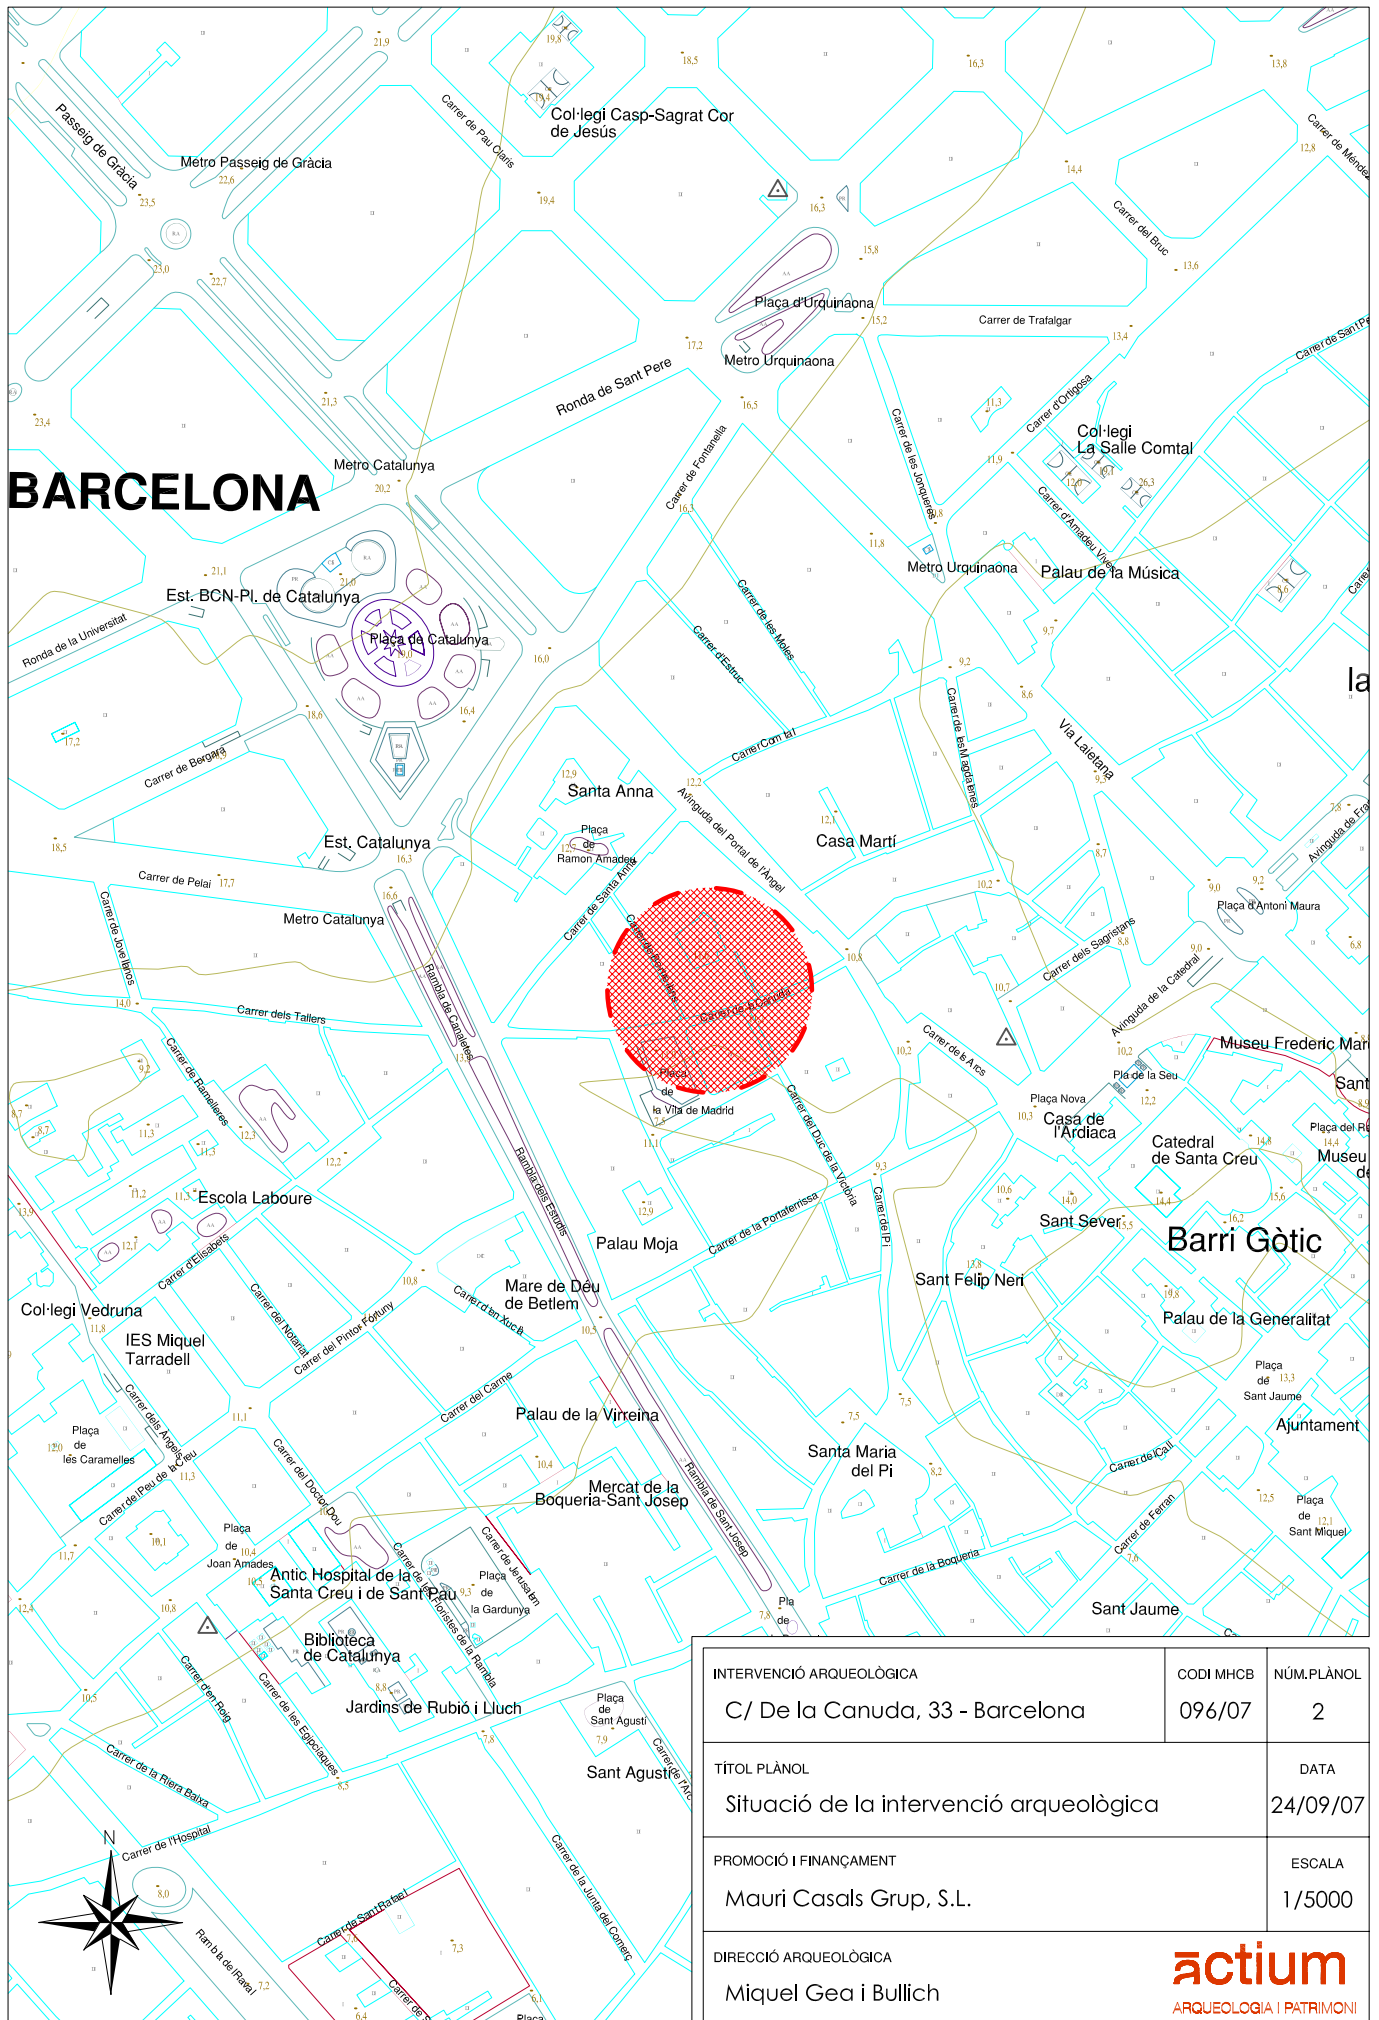


INTERVENCIÓ ARQUEOLÒGICA	CODI MHCB	NÚM.PLÀNOL
C/ De la Canuda, 33 - Barcelona	096/07	2
TÍTOL PLÀNOL	DATA	
Situació de la intervenció arqueològica	24/09/07	
PROMOCIÓ I FINANÇAMENT	ESCALA	
Mauri Casals Grup, S.L.	1/5000	
DIRECCIÓ ARQUEOLÒGICA	actium ARQUEOLOGIA I PATRIMONI	
Miquel Gea i Bullich		

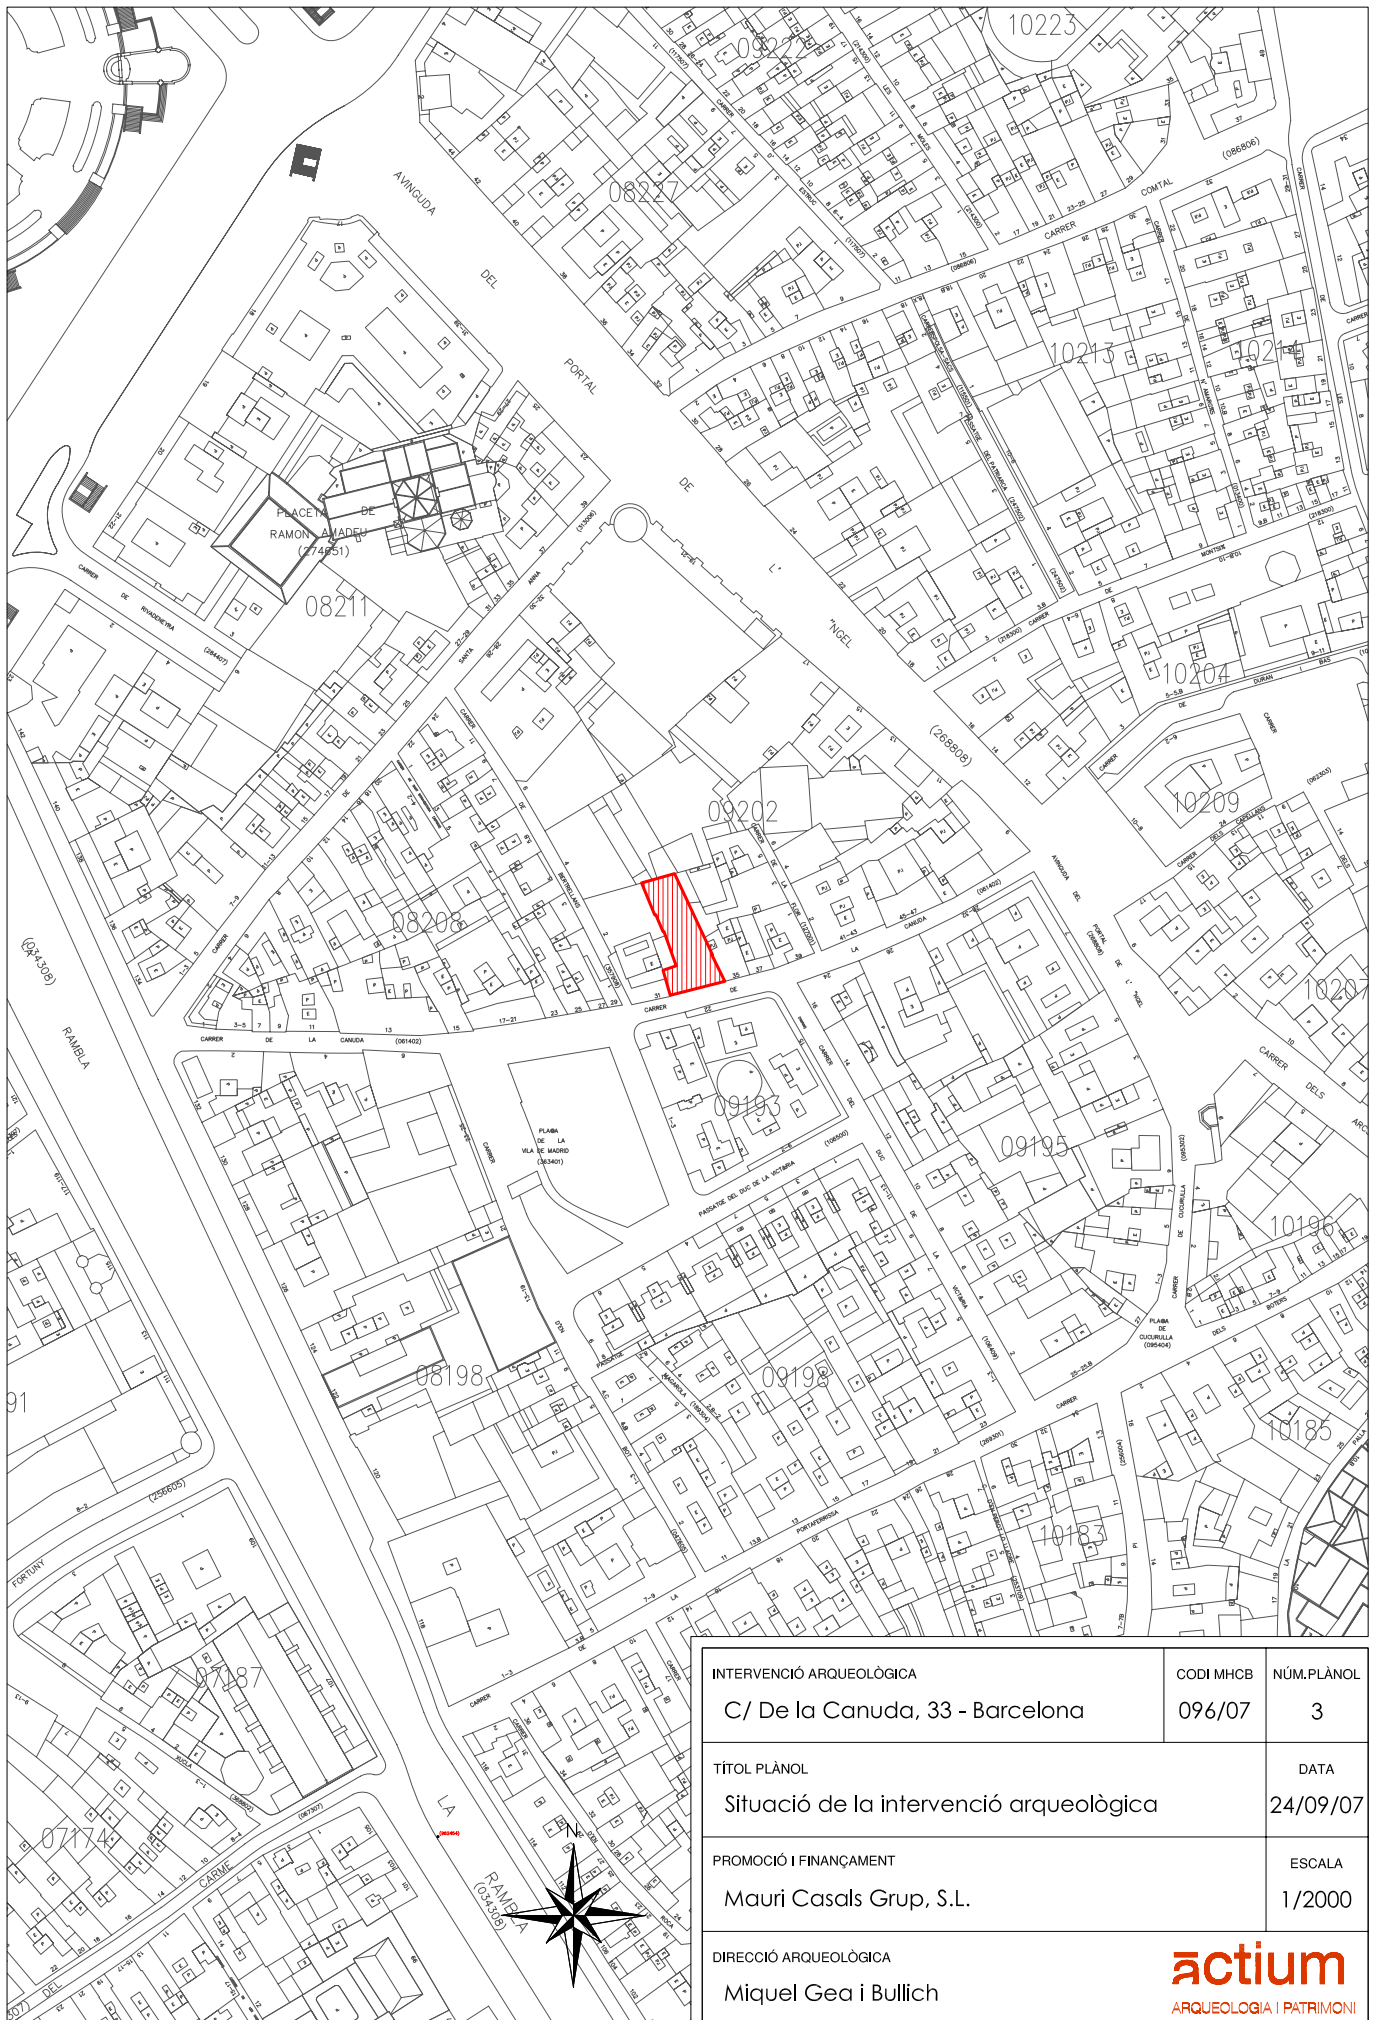


INTERVENCIÓ ARQUEOLÒGICA	CODI MHCB	NÚM.PLÀNOL
C/ De la Canuda, 33 - Barcelona	096/07	3
TÍTOL PLÀNOL	DATA	
Situació de la intervenció arqueològica	24/09/07	
PROMOCIÓ I FINANÇAMENT	ESCALA	
Mauri Casals Grup, S.L.	1/2000	
DIRECCIÓ ARQUEOLÒGICA		
Miquel Gea i Bullich		

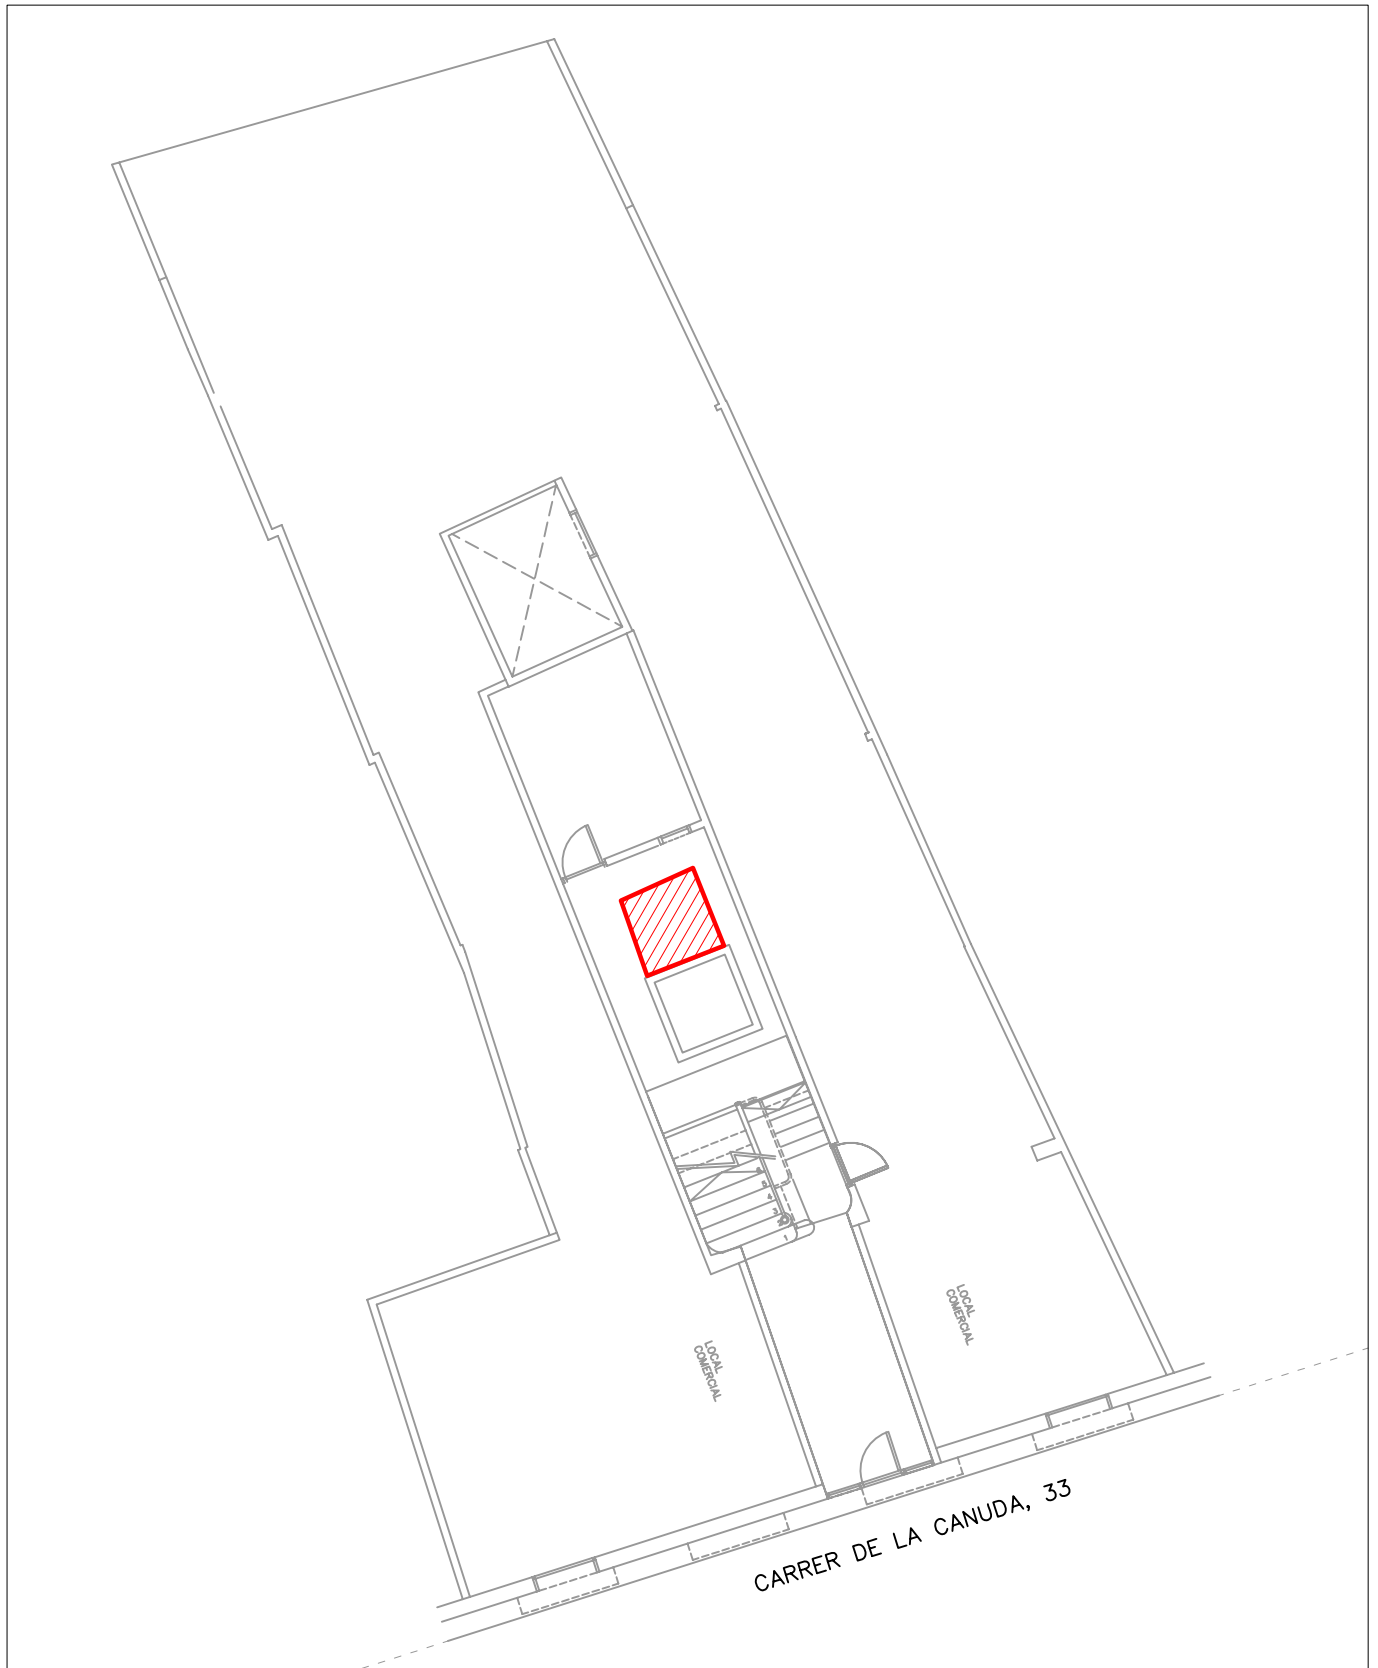



INTERVENCIÓ ARQUEOLÒGICA C/ De la Canuda, 33 - Barcelona	CODI MHCB 096/07	NÚM.PLÀNOL 4
TÍTOL PLÀNOL Sondeig efectuat a la finca del carrer de la Canuda, 33		DATA 24/09/07
PROMOCIÓ I FINANÇAMENT Mauri Casals Grup, S.L.		ESCALA 1/150
DIRECCIÓ ARQUEOLÒGICA Miquel Gea i Bullich		actium ARQUEOLOGIA I PATRIMONI

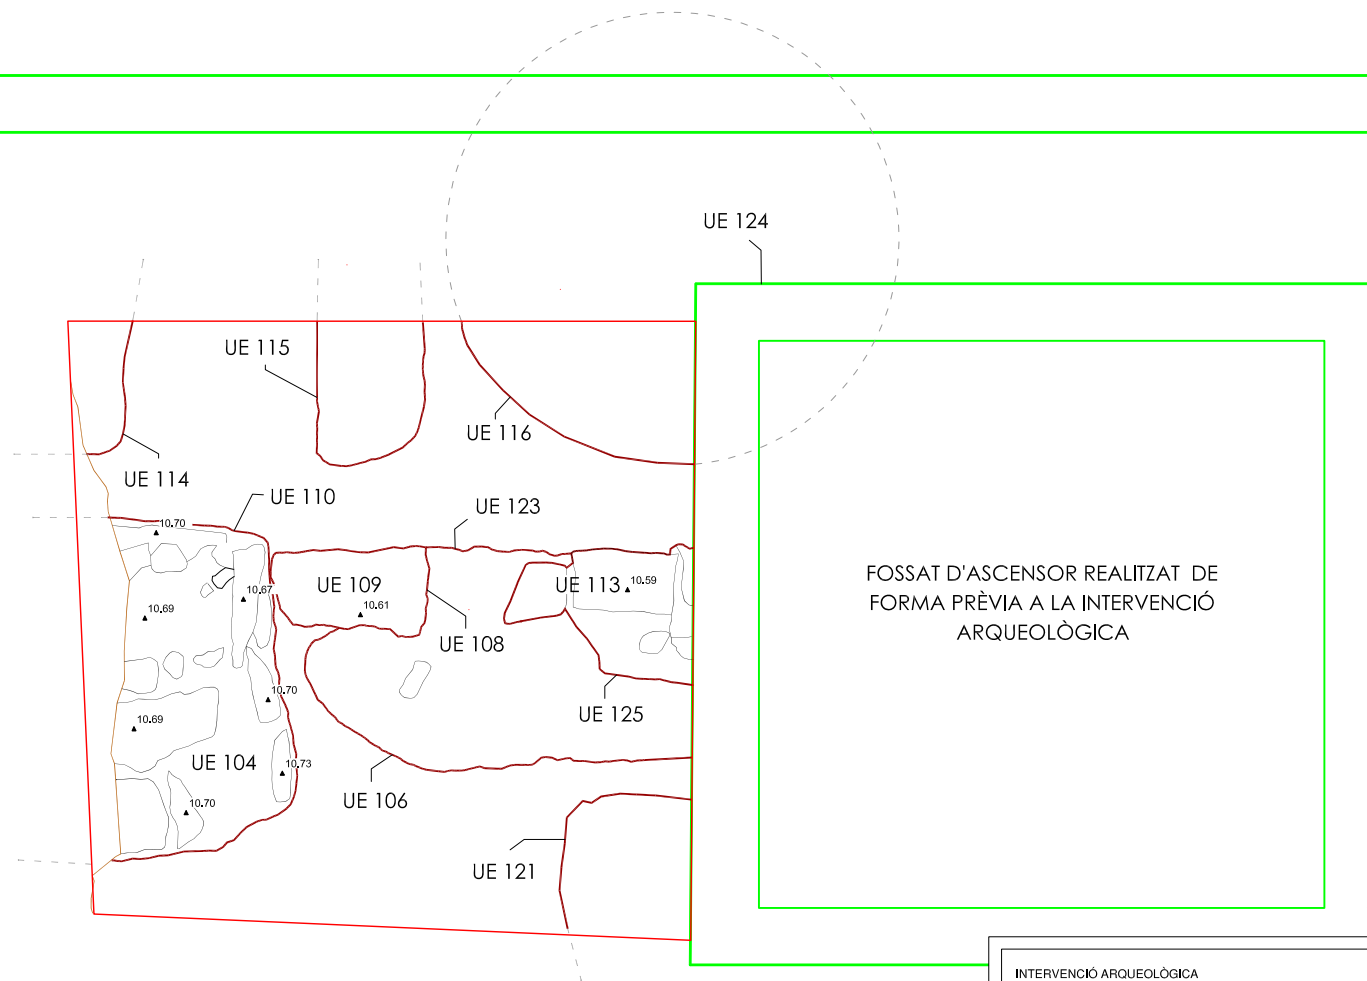


FOSSAT D'ASCENSOR REALITZAT DE
FORMA PRÈVIA A LA INTERVENCIÓ
ARQUEOLÒGICA

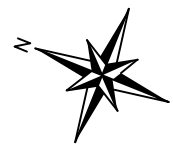

INTERVENCIÓ ARQUEOLÒGICA	CODI MHCB	NÚM.PLÀNOL
C/ De la Canuda, 33 - Barcelona	096/07	5
TÍTOL PLÀNOL	DATA	
Planta del sondeig realitzat amb les restes localitzades	24/09/07	
PROMOCIÓ I FINANÇAMENT	ESCALA	
Mauri Casals Grup, S.L.	1/20	
DIRECCIÓ ARQUEOLÒGICA		
Miquel Gea i Bullich		

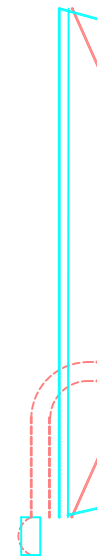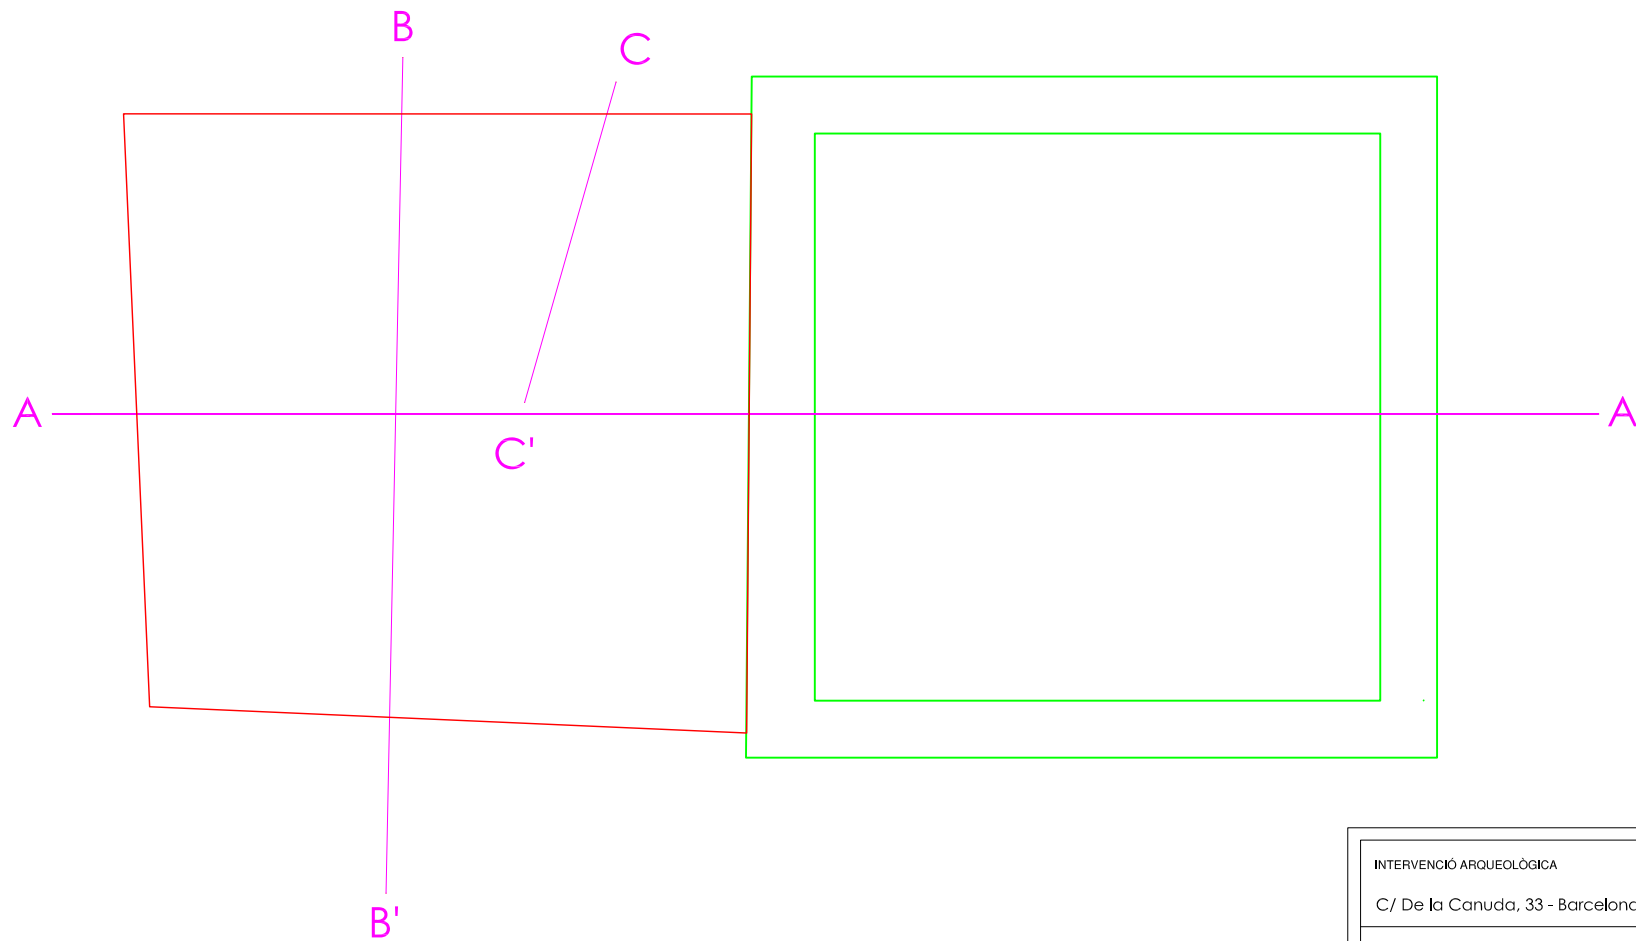

INTERVENCIÓ ARQUEOLÒGICA	CODI MHCB	NÚM.PLÀNOL
C/ De la Canuda, 33 - Barcelona	096/07	6
TÍTOL PLÀNOL	DATA	
Seccions efectuades	24/09/07	
PROMOCIÓ I FINANÇAMENT	ESCALA	
Mauri Casals Grup, S.L.	1/20	
DIRECCIÓ ARQUEOLÒGICA		
Miquel Gea i Bullich		

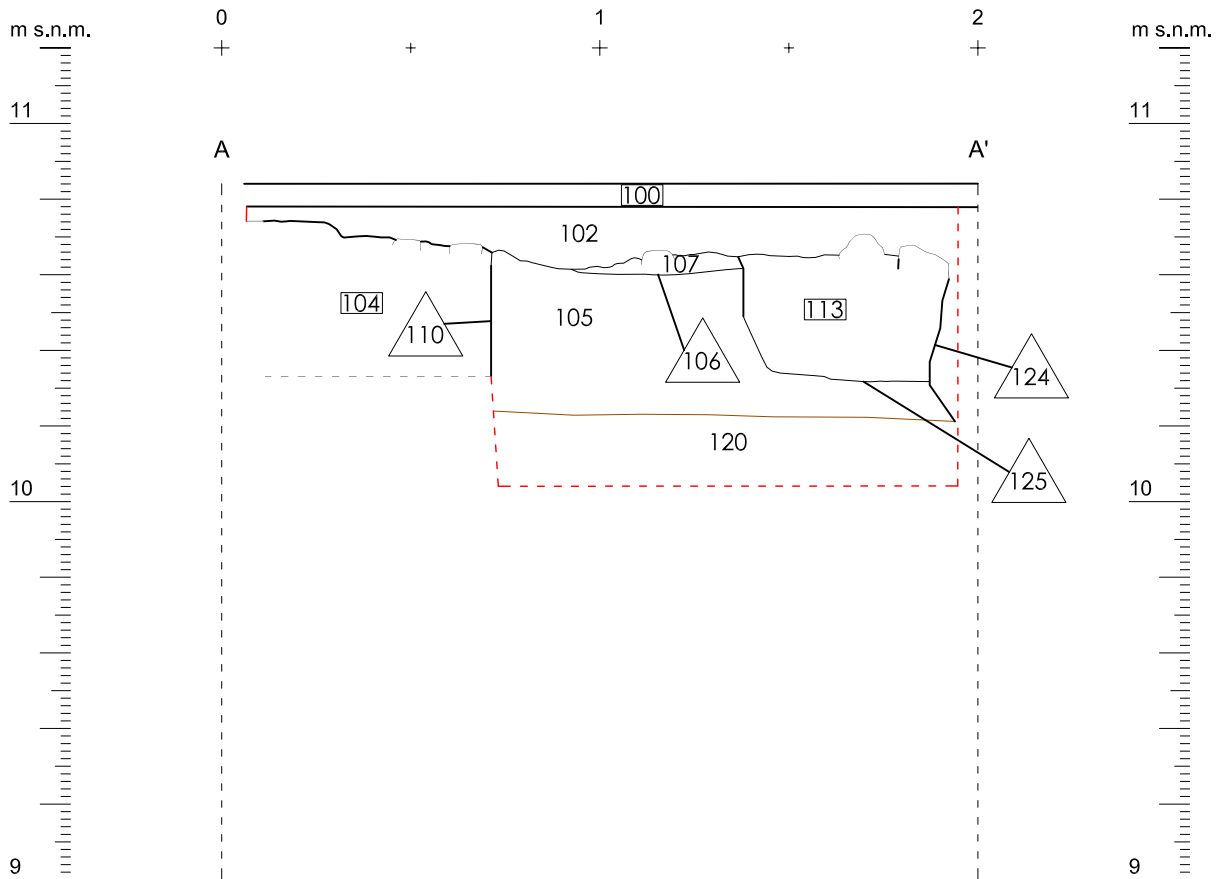

INTERVENCIÓ ARQUEOLÒGICA C/ De la Canuda, 33 - Barcelona	CODI MHCB 096/07	NÚM.PLÀNOL 7
TÍTOL PLÀNOL Secció A-A'	DATA 24/09/07	
PROMOCIÓ I FINANÇAMENT Mauri Casals Grup, S.L.	ESCALA 1/20	
DIRECCIÓ ARQUEOLÒGICA Miquel Gea i Bullich		

m s.n.m.

12

11

10

9

0

+

+

1

+


+

2

+

B

B'

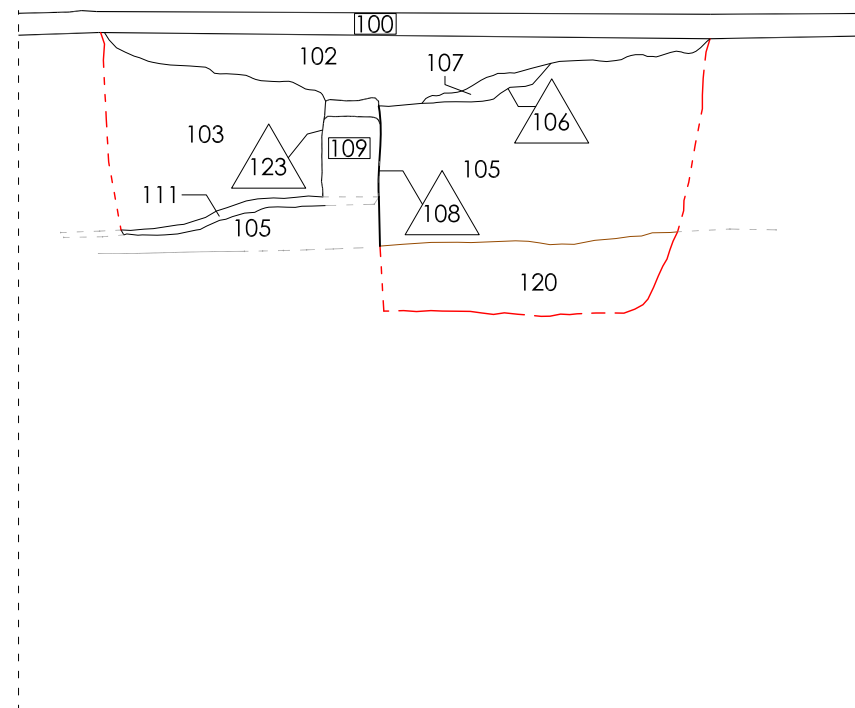

m s.n.m.

12

11

10

9

INTERVENCIÓ ARQUEOLÒGICA

c/ De la Canuda, 33 - Barcelona

CODI MHCB

096/07

NÚM.PLÀNOL

8

TÍTOL PLÀNOL

Secció B-B'

DATA

24/09/07

PROMOCIÓ I FINANÇAMENT

Mauri Casals Grup, S.L.


ESCALA

1/20

DIRECCIÓ ARQUEOLÒGICA

Miquel Gea i Bullich

actium
ARQUEOLOGIA I PATRIMONI

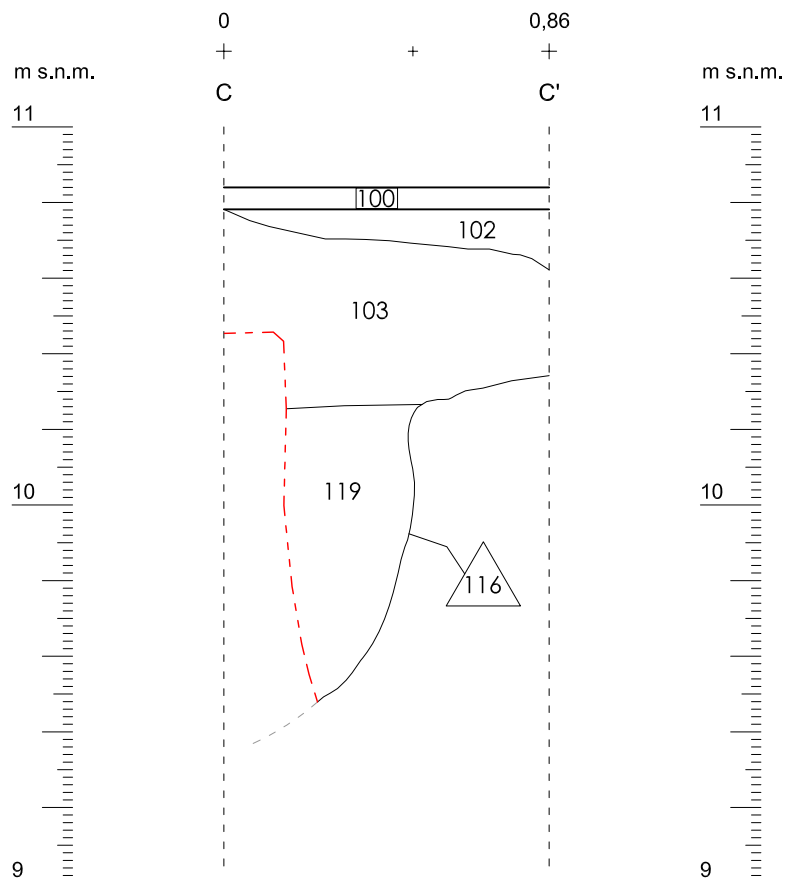

INTERVENCIÓ ARQUEOLÒGICA C/ De la Canuda, 33 - Barcelona	CODI MHCB 096/07	NÚM.PLÀNOL 9
TÍTOL PLÀNOL Secció C-C'	DATA 24/09/08	
PROMOCIÓ I FINANÇAMENT Mauri Casals Grup S.L.	ESCALA 1/20	
DIRECCIÓ ARQUEOLÒGICA Miquel Gea i Bullich		

ANNEX 4. UNITATS ESTRATIGRÀFIQUES

Població/ Terme municipal:		Àrea arqueològica/ Jaciment:		UE
BARCELONA		C. DE LA CANUDA, 33 - 096/07		100
Zona/ àmbit	Sector	Definició		
		NIVELL D'ÚS: paviment		
Comp. geològica	Comp. orgànica	Comp. artificial		
Posició	Dimensions	Orientació		
Mida	Consistència/ Compactació	Color		
Cotes superiors	Màximes	Minimes	Orientació pendent	
m s.n.m	10,84	-	Potència 7 cm	
Igual a	En contacte			
Cobreix 101, 102	Cobert per			
Farceix	Farcit per			
Talla	Tallat per	124		
Recolza	Se li recolza			
Es lliura	Se li lliura			
Observacions: Construït amb rajoles hidràuliques de 20 x 20 cm i uns 1,8 cm de gruix				
Interpretació: Paviment actualment en ús				
Datació		Criteri datació		
Foto/ Diapo.		<input type="checkbox"/> Recull mostres	Tipus de mostra:	

Població/ Terme municipal:		Àrea arqueològica/ Jaciment:		UE
BARCELONA		C. DE LA CANUDA, 33 - 096/07		101
Zona/ àmbit	Sector	Definició		
		ESTRUCTURA		
Comp. geològica	Comp. orgànica	Comp. artificial		
Posició	Dimensions	Orientació		
Mida	Consistència/ Compactació	Color		
Cotes superiors	Màximes	Minimes	Orientació pendent	
m s.n.m	10,81	-	Potència 8 cm	
Igual a	En contacte			
Cobreix 103, 104, 105, 107, 109	Cobert per		100	
Farceix	Farcit per			
Talla	Tallat per	124		
Recolza	Se li recolza			
Es lliura	Se li lliura			
Observacions: Restes d'envans				
Interpretació: Restes d'envans contemporanis. Les restes d'aquests envans ja es podien observar en el paviment UE 100.				
Datació		Criteri datació		
Foto/ Diapo.		<input type="checkbox"/> Recull mostres	Tipus de mostra:	

Població/ Terme municipal:		Àrea arqueològica/ Jaciment:		UE
BARCELONA		C. DE LA CANUDA, 33 - 096/07		102
Zona/ àmbit	Sector	Definició		
		ESTRAT		
Comp. geològica	Comp. orgànica	Comp. artificial		
TERRA				
Posició	Dimensions	Orientació		
Mida	Consistència/ Compactació	Color		
	COMPACTACIÓ MITJA	MARRÓ		
Cotes superiors	Màximes	Minimes	Orientació pendent	
m s.n.m	10,76	-		
	Potència	6 cm		
Igual a	En contacte			
Cobreix 103, 104, 105, 107, 109, 113	Cobert per 100, 101			
Farceix	Farcit per			
Talla	Tallat per 124			
Recolza	Se li recolza			
Es lliura	Se li lliura			
Observacions: Estrat molt heterogeni amb restes de morter de calç desfet				
Interpretació:				
Datació		Criteri datació		
Foto/ Diapo.		<input type="checkbox"/> Recull mostres	Tipus de mostra:	

Població/ Terme municipal:		Àrea arqueològica/ Jaciment:		UE
BARCELONA		C. DE LA CANUDA, 33 - 096/07		103
Zona/ àmbit	Sector	Definició		
		ESTRAT		
Comp. geològica	Comp. orgànica	Comp. artificial		
TERRA				
Posició	Dimensions	Orientació		
Mida	Consistència/ Compactació	Color		
	COMPACTACIÓ MITJA	MARRÓ-VERMELLÓS		
Cotes superiors	Màximes	Minimes	Orientació pendent	
m s.n.m	10,78	-		
	Potència	52 cm		
Igual a	En contacte			
Cobreix 123	Cobert per 102			
Farceix	Farcit per			
Talla	Tallat per 124			
Recolza	Se li recolza			
Es lliura	Se li lliura			
Observacions: Ha aportat material que va des d'època romana fins a contemporània				
Interpretació:				
Datació		Criteri datació		
Foto/ Diapo.		<input type="checkbox"/> Recull mostres	Tipus de mostra:	

Població/ Terme municipal:		Àrea arqueològica/ Jaciment:		UE
BARCELONA		C. DE LA CANUDA, 33 - 096/07		104
Zona/ àmbit	Sector	Definició		
		ESTRUCTURA		
Comp. geològica	Comp. orgànica	Comp. artificial		
Posició	Dimensions	Orientació		
Mida	Consistència/ Compactació	Color		
Cotes superiors	Màximes	Minimes	Orientació pendent	
m s.n.m	10,73	-		
			Potència	
Igual a	En contacte			
Cobreix	Cobert per 102			
Farceix 110	Farcit per			
Talla	Tallat per			
Recolza	Se li recolza 109			
Es lliura	Se li lliura			
Observacions: Dimensions màximes observades 0,43 x 0,78 x 0,46 m i una potència de 0,36 m. Feta amb pedres irregulars sense lligar. Unida a l'estructura UE 109 amb morter de calç. Vam recuperar algun fragment de teula àraba de factura moderna a la seva superfície				
Interpretació: Estructura, possiblement quadrangular (vam poder observar tres costats), de funció i cronologia indeterminades, tot i que ens inclinem a situar-la en època contemporània. Probablement està relacionada amb una zona d'horts o ajardinada.				
Datació		Criteri datació		
Foto/ Diapo.		<input type="checkbox"/> Recull mostres	Tipus de mostra:	

Població/ Terme municipal:		Àrea arqueològica/ Jaciment:		UE
BARCELONA		C. DE LA CANUDA, 33 - 096/07		105
Zona/ àmbit	Sector	Definició		
		ESTRAT		
Comp. geològica	Comp. orgànica	Comp. artificial		
Posició	Dimensions	Orientació		
Mida	Consistència/ Compactació	Color		
		MARRÓ		
Cotes superiors	Màximes	Minimes	Orientació pendent	
m s.n.m		-		
			Potència	
			50 cm	
Igual a	En contacte			
Cobreix	Cobert per 102, 111			
Farceix	Farcit per			
Talla	Tallat per 106, 108, 110, 114, 115, 116, 1			
Recolza	Se li recolza			
Es lliura	Se li lliura			
Observacions: Estrat de color marró-vermellós que ha proporcionat només un parell de fragments ceràmics, molt rodats, que podem situar en època romana.				
Interpretació:				
Datació		Criteri datació		
Foto/ Diapo.		<input type="checkbox"/> Recull mostres	Tipus de mostra:	

Població/ Terme municipal:		Àrea arqueològica/ Jaciment:		UE
BARCELONA		C. DE LA CANUDA, 33 - 096/07		106
Zona/ àmbit	Sector	Definició		
		NEGATIVA: retall		
Comp. geològica	Comp. orgànica	Comp. artificial		
Posició	Dimensions	Orientació		
	1 x 0,6 m (conservades)			
Mida	Consistència/ Compactació	Color		
Cotes superiors	Màximes	Minimes	Orientació pendent	
m s.n.m		-		
Potència				
Igual a	En contacte			
Cobreix	Cobert per			
Farceix	107	Farcit per		
Talla	105	Tallat per	124	
Recolza	Se li recolza			
Es lliura	Se li lliura			
Observacions:				
Interpretació: Retall de funcionalitat desconeguda. El seu farciment, UE 107, no va aportar material que permetés una datació per l'amortització del retall				
Datació		Criteri datació		
Foto/ Diapo.		<input type="checkbox"/> Recull mostres	Tipus de mostra: <input type="text"/>	

Població/ Terme municipal:		Àrea arqueològica/ Jaciment:		UE
BARCELONA		C. DE LA CANUDA, 33 - 096/07		107
Zona/ àmbit	Sector	Definició		
		ESTRAT		
Comp. geològica	Comp. orgànica	Comp. artificial		
TERRA				
Posició	Dimensions	Orientació		
Mida	Consistència/ Compactació	Color		
		MARRÓ-GRIS		
Cotes superiors	Màximes	Minimes	Orientació pendent	
m s.n.m	10,70	-		
Potència	10 cm			
Igual a	En contacte			
Cobreix	Cobert per		102	
Farceix	106	Farcit per		
Talla		Tallat per	124, 125	
Recolza	Se li recolza			
Es lliura	Se li lliura			
Observacions: Restes de morter de molt mala qualitat en aquest farciment. No va aportar material que permetés una datació.				
Interpretació:				
Datació		Criteri datació		
Foto/ Diapo.		<input type="checkbox"/> Recull mostres	Tipus de mostra: <input type="text"/>	

Població/ Terme municipal:		Àrea arqueològica/ Jaciment:		UE
BARCELONA		C. DE LA CANUDA, 33 - 096/07		108
Zona/ àmbit	Sector	Definició		
Comp. geològica	Comp. orgànica	Comp. artificial		
Posició	Dimensions	Orientació		
	aprox. 44 x 24 cm			
Mida	Consistència/ Compactació	Color		
Cotes superiors	Màximes	Minimes	Orientació pendent	
m s.n.m		-		
Potència				
Igual a	En contacte			
Cobreix	Cobert per			
Farceix	109	Farcit per		
Talla	102, 105, 107	Tallat per		
Recolza		Se li recolza		
Es lliura		Se li lliura		
Observacions:				
Interpretació: Retall per a la construcció de l'estructura UE 109 mitjançant la tècnica de l'encofrat perdut. Cronologia possiblement contemporània.				
Datació		Criteri datació		
Foto/ Diapo.		<input type="checkbox"/> Recull mostres	Tipus de mostra: <input type="text"/>	

Població/ Terme municipal:		Àrea arqueològica/ Jaciment:		UE
BARCELONA		C. DE LA CANUDA, 33 - 096/07		109
Zona/ àmbit	Sector	Definició		
		ESTRUCTURA: indeterminada		
Comp. geològica	Comp. orgànica	Comp. artificial		
Posició	Dimensions	Orientació		
	aprox. 44 x 24 cm			
Mida	Consistència/ Compactació	Color		
Cotes superiors	Màximes	Minimes	Orientació pendent	
m s.n.m	10,62	-		
Potència	26 cm			
Igual a	En contacte			
Cobreix	Cobert per		101	
Farceix	108	Farcit per		
Talla		Tallat per		
Recolza		Se li recolza		
Es lliura		Se li lliura		
Observacions: Petita estructura, molt possiblement construïda amb la tècnica de l'encofrat perdut amb morter de calç molt blanquinós i algun maó.				
Interpretació: Cronologia possib. Contemporània. Podria tractarse de la fonamentació d'un petit pilar o similar				
Datació		Criteri datació		
Foto/ Diapo.		<input type="checkbox"/> Recull mostres	Tipus de mostra: <input type="text"/>	

Població/ Terme municipal:		Àrea arqueològica/ Jaciment:		UE
BARCELONA		C. DE LA CANUDA, 33 - 096/07		110
Zona/ àmbit	Sector	Definició		
		NEGATIVA: retall		
Comp. geològica	Comp. orgànica	Comp. artificial		
Posició	Dimensions	Orientació		
Mida	Consistència/ Compactació	Color		
Cotes superiors	Màximes	Minimes	Orientació pendent	
m s.n.m		-		
			Potència	
Igual a	En contacte			
Cobreix	Cobert per			
Farceix	Farcit per		104	
Talla	105	Tallat per		
Recolza	Se li recolza			
Es lliura	Se li lliura			
Observacions: Retall per a la construcció de l'estructura UE 104				
Interpretació: Retall per a la construcció de l'estructura UE 104				
Datació		Criteri datació		
Foto/ Diapo.		<input type="checkbox"/> Recull mostres	Tipus de mostra:	

Població/ Terme municipal:		Àrea arqueològica/ Jaciment:		UE
BARCELONA		C. DE LA CANUDA, 33 - 096/07		111
Zona/ àmbit	Sector	Definició		
		ESTRAT		
Comp. geològica	Comp. orgànica	Comp. artificial		
Posició	Dimensions	Orientació		
Mida	Consistència/ Compactació	Color		
		MARRÓ-CLAR		
Cotes superiors	Màximes	Minimes	Orientació pendent	
m s.n.m	10,39	-	10,25	
			Potència	
			Menys d'un centímetre	
Igual a	En contacte			
Cobreix	105, 117, 118, 119	Cobert per		103
Farceix	Farcit per			
Talla	Tallat per		124	
Recolza	Se li recolza			
Es lliura	Se li lliura			
Observacions: Podem considerar aquesta UE un interstrat o el nivell d'ús de l'estrat UE 105.				
Interpretació:				
Datació		Criteri datació		
Foto/ Diapo.		<input type="checkbox"/> Recull mostres	Tipus de mostra:	

Població/ Terme municipal:		Àrea arqueològica/ Jaciment:		UE
BARCELONA		C. DE LA CANUDA, 33 - 096/07		112
Zona/ àmbit	Sector	Definició		
		UE ANUL·LADA		
Comp. geològica	Comp. orgànica	Comp. artificial		
Posició	Dimensions	Orientació		
Mida	Consistència/ Compactació	Color		
Cotes superiors	Màximes	Minimes	Orientació pendent	
m s.n.m		-		
Potència				
Igual a	En contacte			
Cobreix	Cobert per			
Farceix	Farcit per			
Talla	Tallat per			
Recolza	Se li recolza			
Es lliura	Se li lliura			
Observacions:				
Interpretació:				
Datació		Criteri datació		
Foto/ Diapo.		<input type="checkbox"/> Recull mostres	Tipus de mostra:	

Població/ Terme municipal:		Àrea arqueològica/ Jaciment:		UE
BARCELONA		C. DE LA CANUDA, 33 - 096/07		113
Zona/ àmbit	Sector	Definició		
Comp. geològica	Comp. orgànica	Comp. artificial		
Posició	Dimensions	Orientació		
Mida	Consistència/ Compactació	Color		
Cotes superiors	Màximes	Minimes	Orientació pendent	
m s.n.m	10,71	-	10,68	
Potència	39 cm			
Igual a	En contacte			
Cobreix	Cobert per 102			
Farceix	125	Farcit per		
Talla	Tallat per			124
Recolza	Se li recolza			
Es lliura	Se li lliura			
Observacions: Restes d'un mur construït amb pedres irregulars del que només en restava una filada. Va ser afectat per la construcció del forat d'ascensor. Lligat amb morter de calç molt barroer i de color blanquinós.				
Interpretació: No vam poder recuperar material associat que permetés una datació aproximada				
Datació		Criteri datació		
Foto/ Diapo.		<input type="checkbox"/> Recull mostres	Tipus de mostra:	

Població/ Terme municipal:		Àrea arqueològica/ Jaciment:		UE
BARCELONA		C. DE LA CANUDA, 33 - 096/07		114
Zona/ àmbit	Sector	Definició		
		NEGATIVA: retall		
Comp. geològica	Comp. orgànica	Comp. artificial		
Posició	Dimensions	Orientació		
Mida	Consistència/ Compactació	Color		
Cotes superiors	Màximes	Minimes	Orientació pendent	
m s.n.m		-		
Potència				
Igual a	En contacte			
Cobreix	Cobert per			
Farceix	Farcit per	117		
Talla	105	Tallat per		
Recolza	Se li recolza			
Es lliura	Se li lliura			
Observacions: Petit retall localitzat a la zona nord de la cala. No vam poder constatar les dimensions atès que excedia els límits del sondeig				
Interpretació:				
Datació		Crteri datació		
Foto/ Diapo.		<input type="checkbox"/> Recull mostres	Tipus de mostra:	

Població/ Terme municipal:		Àrea arqueològica/ Jaciment:		UE
BARCELONA		C. DE LA CANUDA, 33 - 096/07		115
Zona/ àmbit	Sector	Definició		
		NEGATIVA: retall		
Comp. geològica	Comp. orgànica	Comp. artificial		
Posició	Dimensions	Orientació		
Mida	Consistència/ Compactació	Color		
Cotes superiors	Màximes	Minimes	Orientació pendent	
m s.n.m		-		
Potència				
Igual a	En contacte			
Cobreix	Cobert per			
Farceix	Farcit per	118		
Talla	105	Tallat per		
Recolza	Se li recolza			
Es lliura	Se li lliura			
Observacions: Retall documentat a la zona NE de la cala. Desconeixem les dimensions màximes atès que excedia els límits dels sondeig				
Interpretació:				
Datació		Crteri datació		
Foto/ Diapo.		<input type="checkbox"/> Recull mostres	Tipus de mostra:	

Població/ Terme municipal:		Àrea arqueològica/ Jaciment:		UE
BARCELONA		C. DE LA CANUDA, 33 - 096/07		116
Zona/ àmbit	Sector	Definició		
		NEGATIVA: sitja		
Comp. geològica	Comp. orgànica	Comp. artificial		
Posició	Dimensions	Orientació		
Mida	Consistència/ Compactació	Color		
Cotes superiors	Màximes	Minimes	Orientació pendent	
m s.n.m		-		
Potència				
Igual a	En contacte			
Cobreix	Cobert per			
Farceix	119	Farcit per		
Talla	105	Tallat per	124	
Recolza	Se li recolza			
Es lliura	Se li lliura			
Observacions:				
Sitja de la que vam poder documentar menys d'una quarta part. Havia estat afectada per l'excavació del fossat de l'ascensor i, presumiblement, per la construcció del mur NE del pati de llums de l'edifici actual				
Interpretació:				
Sitja. El material recuperat en el seu reblliment (UE 119) ens atorga un marc cronològic possible entre el segle XIV i el segle XVII				
Datació		Criteri datació		
Foto/ Diapo.		<input type="checkbox"/> Recull mostres	Tipus de mostra: <input type="text"/>	

Població/ Terme municipal:		Àrea arqueològica/ Jaciment:		UE
BARCELONA		C. DE LA CANUDA, 33 - 096/07		117
Zona/ àmbit	Sector	Definició		
		ESTRAT		
Comp. geològica	Comp. orgànica	Comp. artificial		
Posició	Dimensions	Orientació		
Mida	Consistència/ Compactació	Color		
		MARRÓ-GRIS		
Cotes superiors	Màximes	Minimes	Orientació pendent	
m s.n.m		-		
Potència	8 cm			
Igual a	En contacte			
Cobreix	Cobert per		111	
Farceix	114	Farcit per		
Talla	Tallat per			
Recolza	Se li recolza			
Es lliura	Se li lliura			
Observacions:				
Sorrenc de color grisós. No va proporcionar material				
Interpretació:				
Datació		Criteri datació		
Foto/ Diapo.		<input type="checkbox"/> Recull mostres	Tipus de mostra: <input type="text"/>	

Població/ Terme municipal:		Àrea arqueològica/ Jaciment:		UE
BARCELONA		C. DE LA CANUDA, 33 - 096/07		118
Zona/ àmbit	Sector	Definició		
		ESTRAT		
Comp. geològica	Comp. orgànica	Comp. artificial		
Posició	Dimensions	Orientació		
Mida	Consistència/ Compactació	Color		
Cotes superiors	Màximes	Minimes	Orientació pendent	
m s.n.m		-		
	Potència	7 cm		
Igual a	En contacte			
Cobreix	Cobert per 111			
Farceix 115	Farcit per			
Talla	Tallat per			
Recolza	Se li recolza			
Es lliura	Se li lliura			
Observacions: Matriu sorrenca. Va proporcionar una nansa amb una cronologia possible molt àmplia (medieval-contemporània)				
Interpretació:				
Datació		Criteri datació		
Foto/ Diapo.		<input type="checkbox"/> Recull mostres	Tipus de mostra:	

Població/ Terme municipal:		Àrea arqueològica/ Jaciment:		UE
BARCELONA		C. DE LA CANUDA, 33 - 096/07		119
Zona/ àmbit	Sector	Definició		
		ESTRAT		
Comp. geològica	Comp. orgànica	Comp. artificial		
TERRA + PEDRES				
Posició	Dimensions	Orientació		
Mida	Consistència/ Compactació	Color		
	COMPACTACIÓ MITJA	MARRÓ - BEIX		
Cotes superiors	Màximes	Minimes	Orientació pendent	
m s.n.m	10,28	-		
	Potència	0,78 m		
Igual a	En contacte			
Cobreix	Cobert per 111			
Farceix 116	Farcit per			
Talla	Tallat per 124			
Recolza	Se li recolza			
Es lliura	Se li lliura			
Observacions: Farciment de la sitja UE 116.				
Interpretació: Rebliment de la sitja UE 116. Va proporcionar material ceràmic que podem situar entre els segle XIV i el XVII				
Datació		Criteri datació		
Foto/ Diapo.		<input type="checkbox"/> Recull mostres	Tipus de mostra:	

Població/ Terme municipal:		Àrea arqueològica/ Jaciment:		UE
BARCELONA		C. DE LA CANUDA, 33 - 096/07		120
Zona/ àmbit	Sector	Definició		
		ESTRAT		
Comp. geològica	Comp. orgànica	Comp. artificial		
TERRA				
Posició	Dimensions	Orientació		
Mida	Consistència/ Compactació	Color		
Cotes superiors	Màximes	Minimes	Orientació pendent	
m s.n.m	10,28	- 10,21		
			Potència	
Igual a	En contacte			
Cobreix	Cobert per 105			
Farceix	Farcit per			
Talla	Tallat per 121, 124			
Recolza	Se li recolza			
Es lliura	Se li lliura			
Observacions: Nivell geològic de turturà				
Interpretació:				
Datació		Criteri datació		
Foto/ Diapo.		<input type="checkbox"/> Recull mostres	Tipus de mostra:	

Població/ Terme municipal:		Àrea arqueològica/ Jaciment:		UE
BARCELONA		C. DE LA CANUDA, 33 - 096/07		121
Zona/ àmbit	Sector	Definició		
		NEGATIVA: retall		
Comp. geològica	Comp. orgànica	Comp. artificial		
Posició	Dimensions	Orientació		
Mida	Consistència/ Compactació	Color		
Cotes superiors	Màximes	Minimes	Orientació pendent	
m s.n.m		-		
			Potència	
Igual a	En contacte			
Cobreix	Cobert per			
Farceix	Farcit per 122			
Talla	120	Tallat per 124		
Recolza	Se li recolza			
Es lliura	Se li lliura			
Observacions: Petit retall localitzat al costat sud del sondeig.				
Interpretació:				
Datació		Criteri datació		
Foto/ Diapo.		<input type="checkbox"/> Recull mostres	Tipus de mostra:	

Població/ Terme municipal:		Àrea arqueològica/ Jaciment:		UE
BARCELONA		C. DE LA CANUDA, 33 - 096/07		122
Zona/ àmbit	Sector	Definició		
		ESTRAT		
Comp. geològica	Comp. orgànica	Comp. artificial		
Posició	Dimensions	Orientació		
Mida	Consistència/ Compactació	Color		
Cotes superiors	Màximes	Minimes	Orientació pendent	
m s.n.m	10,24	-	Potència	15 cm
Igual a	En contacte			
Cobreix	Cobert per		105	
Farceix	121	Farcit per		
Talla		Tallat per		124
Recolza	Se li recolza			
Es lliura	Se li lliura			
Observacions: Estrat de matriu sorrenca. No va proporcionar material				
Interpretació:				
Datació		Criteri datació		
Foto/ Diapo.		<input type="checkbox"/> Recull mostres	Tipus de mostra:	

Població/ Terme municipal:		Àrea arqueològica/ Jaciment:		UE
BARCELONA		C. DE LA CANUDA, 33 - 096/07		123
Zona/ àmbit	Sector	Definició		
		NEGATIVA: retall		
Comp. geològica	Comp. orgànica	Comp. artificial		
Posició	Dimensions	Orientació		
Mida	Consistència/ Compactació	Color		
Cotes superiors	Màximes	Minimes	Orientació pendent	
m s.n.m		-	Potència	
Igual a	En contacte			
Cobreix	Cobert per			
Farceix		Farcit per		103
Talla	105	Tallat per		108, 125
Recolza	Se li recolza			
Es lliura	Se li lliura			
Observacions: Retall que baixa de forma molt vertical				
Interpretació: Les petites dimensions de la cala fan difícil una interpretació per aquest retall, tot i que podria tenir a veure amb l'activitat agrícola d'aquesta zona				
Datació		Criteri datació		
Foto/ Diapo.		<input type="checkbox"/> Recull mostres	Tipus de mostra:	

Població/ Terme municipal:		Àrea arqueològica/ Jaciment:		UE
BARCELONA		C. DE LA CANUDA, 33 - 096/07		124
Zona/ àmbit	Sector	Definició		
		NEGATIVA: retall		
Comp. geològica	Comp. orgànica	Comp. artificial		
Posició	Dimensions	Orientació		
Mida	Consistència/ Compactació	Color		
Cotes superiors	Màximes	Minimes	Orientació pendent	
m s.n.m		-		
Potència				
Igual a	En contacte			
Cobreix	Cobert per			
Farceix	Farcit per			
Talla	100, 101, 102, 103, 105, 106, 10	Tallat per		
Recolza	Se li recolza			
Es lliura	Se li lliura			
Observacions: Retall per a l'excavació del fossat de l'ascensor				
Interpretació: Retall per a l'excavació del fossat de l'ascensor				
Datació		Criteri datació		
Foto/ Diapo.		<input type="checkbox"/> Recull mostres	Tipus de mostra:	

Població/ Terme municipal:		Àrea arqueològica/ Jaciment:		UE
BARCELONA		C. DE LA CANUDA, 33 - 096/07		125
Zona/ àmbit	Sector	Definició		
		NEGATIVA: retall		
Comp. geològica	Comp. orgànica	Comp. artificial		
Posició	Dimensions	Orientació		
Mida	Consistència/ Compactació	Color		
Cotes superiors	Màximes	Minimes	Orientació pendent	
m s.n.m		-		
Potència				
Igual a	En contacte			
Cobreix	Cobert per			
Farceix	Farcit per 113			
Talla	105, 107	Tallat per		
Recolza	Se li recolza			
Es lliura	Se li lliura			
Observacions: Retall per a la construcció del mur UE 113				
Interpretació:				
Datació		Criteri datació		
Foto/ Diapo.		<input type="checkbox"/> Recull mostres	Tipus de mostra:	

ANNEX 5. INVENTARI DE MATERIALS ARQUEOLÒGICS

CODIS D'INVENTARI DE MATERIALS

CERÀMICA

1. CLASSIFICACIÓ

Món Clàssic

13250	comuna oxidada
13300	àmfora indeterminada

Món medieval i modern

14002	comuna oxidada a torn
14003	comuna oxidada vidriada

2. FORMA

formes tancades	FTA
forma indeterminada	FIN
gibrell	GIB
poal	POA

3. TÈCNICA

a torn	TO
a motlle	MO

4. ACABATS

vidriat	VI
---------	----

MATERIALS CONSTRUCCIÓ

1. CLASSIFICACIÓ

50025	canonada
50030	rajola blanca i blava (XVI)
50032	rajola policroma (XVIII-XIX)

MATÈRIA ORGÀNICA

1. CLASSIFICACIÓ

60051	macrofauna
-------	------------

INVENTARI DE MATERIALS:


Intervenció arqueològica al carrer de la Canuda, 33 M.H.C.B 096/ 07

UE	Nº INV.	PRODUCCIÓ	FORMA	INF.	VO.	BA.	NAN.	ALTR.	TÈCN.	ACAB. INT.	ACAB. EXT.	NÚM. MINIM	NÚM. TIPOL.	CRONOLOGIA	OBSERVACIONS
103	001	50032			1				MO			1	1	S. XIX	Miquel XIII, 15.
103	002	14002	FIN		5				TO			1	1	Medieval-Contemporani	Atuell per al foc. Pasta grollera i exterior cendrós.
103	003	13250	FIN		1				TO			1	1	Romà	
103	004	50025			2				TO	VI		1	1	Medieval-Contemporani	Possible canó (Santanach, 1998, pàg. 255).. Vidriat marró.
103	005	14003	FOB		1				TO	VI		1	1	Medieval-Contemporani	Vidriat marró.
103	006	14003	FIN		2				TO	VI		1	1	Medieval-Contemporani	Atuell per al foc. Vidriat marró. Pasta grollera.
103	007	14003	FOB		1	1			TO	VI		1	1	Medieval-Contemporani	Vidriat melat verdós.
103	008	50030			1				MO			1	1	S. XVI	Decoració a trepa. Producció de Barcelona.
105	001	13250	FIN		1				TO			1	1	Romà	Pasta grollera.
105	002	13300			1				TO			1	1	Romà	Possible producció africana.
105	003	60051						1				1	1		Frag. d'húmer d'un mamífer de tamany mitjà.
118	001	14003	FIN				1		TO			1	1	Medieval-Contemporani	Atuell de petites dimensions. Regalim de vidriat marró. Està format per 2 frags.
119	001	14003	GIB		1				TO	VI		1	1	Medieval-Modern	Gibrella [Santanach, J. (1998), pàg. 247]. Vidriat melat.
119	002 a 007	14003	POA		5		1		TO	VI		5	5	Medieval-Modern	Vidriat melat.
119	008 a 012	14003	FTA	28	1	4			TO	VI		4	5	Medieval-Modern	Possible gerra o poal. Regalims de vidriat melat.
119	013	14002	FIN		5				TO			1	1	Medieval-Modern	Pasta grollera.
119	014	14003	POA					1	TO	VI		1	1	Medieval-Modern	És un broc, format per 2 frags. Regalims de vidriat molt deteriorat, per tant no se'n pot apreciar el color.

UE	Nº INV.	PRODUCCIÓ	FORMA	INF.	VO.	BA.	NAN.	ALTR.	TÈCN.	ACAB. INT.	ACAB. EXT.	NÚM. MINIM	NÚM. TIPOLOG.	CRONOLOGIA	OBSERVACIONS
119	015	14003	FIN					1	TO	VI		1	1	Medieval-Modern	És un bec. Vidriat verd.
119	016	60051						1				1	1		Húmer dret de suïd.
119	017	60051						1				1	1		Húmer esquerre d'ovicàpid.
119	018	60051						1				1	1		Os pla de mamífer indeterminat.

ANNEX 6. LÀMINA DE MATERIALS ARQUEOLÒGICS

096/07-119-1

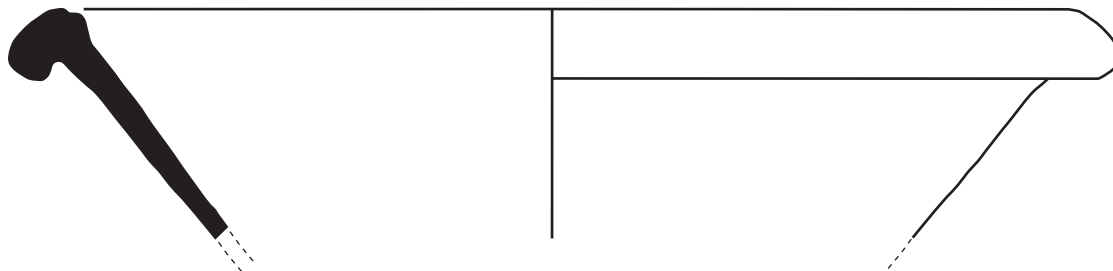

0 2.5 5 cm



INTERVENCIÓ: C. DE LA CANUDA, 33

ANY: 2007 **MUNICIPI:** BARCELONA

COMARCA: EL BARCELONÈS

CODI M.H.C.B.: 096/07

MATERIAL: CERÀMICA **UE:** 119

DIRECCIÓ TÈCNICA: MIQUEL GEA

LÀMINA: 1

actium

ARQUEOLOGIA I PATRIMONI