

## Intervenció arqueològica al carrer de la Palla, 27

CODI M.H.C.B. 130/07

Barcelona, el Barcelonès

Del 30 de novembre al 7 de desembre de 2007



actium

Jordi Hernández-Gasch

**Mataró, 15 de gener de 2008**

## **SUMARI**

1.	SITUACIÓ .....	3
2.	MARC GEOGRÀFIC I GEOLÒGIC .....	3
3.	CONTEXT HISTÒRIC I ARQUEOLÒGIC .....	3
3.1.	Notícies històriques.....	3
3.2.	Antecedents arqueològics.....	4
4.	MOTIVACIÓ I OBJECTIUS .....	5
5.	FONAMENTS DE DRET .....	5
6.	TREBALLS REALITZATS .....	5
7.	METODOLOGIA.....	6
8.	RESULTATS DE LA INTERVENCIÓ .....	6
9.	CONCLUSIONS.....	8
10.	BIBLIOGRAFIA .....	8

ANNEX 1. DOCUMENTACIÓ ADMINISTRATIVA

ANNEX 2. DOCUMENTACIÓ FOTOGRÀFICA

ANNEX 3. DOCUMENTACIÓ PLANIMÈTRICA

ANNEX 4. UNITATS ESTRATIGRÀFIQUES

## FITXA TÈCNICA

<b>Lloc de la intervenció</b>	C. Palla, 27
<b>Població i comarca</b>	Barcelona, el Barcelonès
<b>Jaciment/s arqueològic/s</b>	Ciutat Romana de <i>Barcino</i> (BCIN)
<b>Coordenades UTM</b>	X=431091 / Y=4581904 / Z=10.45
<b>Promoció</b>	Fomento Inmobiliario Casaclara, SA
<b>Execució intervenció</b>	Actium Patrimoni Cultural, SL
<b>Direcció tècnica</b>	Jordi Hernández – Gasch
<b>Tipus d'intervenció</b>	Preventiva
<b>Activitat autoritzada</b>	Control moviment de terres, excavació arqueològica
<b>Dates autoritzades</b>	19– 23 de novembre de 2007 30 de novembre – 7 de desembre de 2007
<b>Dates d'execució</b>	30 de novembre – 7 de desembre de 2007
<b>Codi del MHCB</b>	130/07
<b>Paraules clau</b>	Control obra   rases de serveis   èpoques moderna i contemporània
<b>Resum</b>	La intervenció arqueològica preventiva realitzada a la finca del carrer de la Palla número 27 de Barcelona, motivada per la rehabilitació integral de l'edifici, ha consistit en el control d'una rasa i el rebaix d'una arqueta i ha permès documentar restes del sistema de clavegueram de la casa decimonònica encara dempeus i probablement estructures de l'edifici anterior a l'actual, d'època moderna.

## 1. SITUACIÓ

La finca objecte de la intervenció se situa al número 27 del carrer de la Palla, al davant de la Plaça de Frederic Marès, a l'actual barri Gòtic, dins del Districte de Ciutat Vella de la ciutat de Barcelona.

## 2. MARC GEOGRÀFIC I GEOLÒGIC

La intervenció se situa en el Pla de Barcelona, unitat morfològica que juntament amb la Serra de Collserola conforma el perfil geogràfic del Barcelonès, entre els sectors deltaics dels rius Llobregat i Besòs, tot limitant a l'est amb el mar.

El pla és separat de la Serra de Collserola per una falla d'orientació nord-est / sud-oest, actualment coberta per materials quaternaris. La seva morfologia és resultat de les transgressions i regressions marines produïdes al llarg del temps i es caracteritza pel domini de materials al·luvials aportats per rieres, torrents i aigües d'escorrentiu. Aquesta plana es distingia per la presència de petits turons com ara el Mont Tàber o el Turó dels Ollers, tots ells absorbits per l'urbanisme de la ciutat ja des d'antic.

## 3. CONTEXT HISTÒRIC I ARQUEOLÒGIC

### 3.1. Notícies històriques

La finca del carrer de la Palla número 27 es localitza en el sector oest del barri Gòtic, sector històricament conegut com a barri del Call.

El barri del Call se situava al voltant del perímetre de la ciutat romana i quedava comprès entre el carrer del Call, el carrer de la Palla, el carrer del Bisbe i el carrer dels Banys Nous.

El carrer de la Palla transcorre des de la Plaça Nova fins a la Plaça del Pi, zona que pertany també al *suburbium* de la ciutat romana de *Barcino*. Així, bona part del carrer de la Palla i part del carrer dels Banys Nous segueixen paral·lels al traçat de la muralla romana, per la banda exterior. A la Plaça Frederic Marès, espai recuperat en dates recents, s'hi pot veure part del llenç de la muralla i dues torres quadrangulars pertanyents al segon recinte emmurallat de *Barcino* (de meitat de segle IV dC).

El nom del carrer es coneix ja des de 1355 i ve donat per l'impost aplicat sobre la palla, que fou pesada a la Plaça Nova fins a l'any 1626. De totes maneres la urbanització pròpiament del carrer no es documenta fins a l'any 1462, entrant a formar part de l'entramat del barri jueu.

Tot i això, la major part dels edificis que s'hi troben actualment daten majoritàriament dels segles XVIII i XIX, amb excepció de l'Hospital de Sant Sever (ingrés pel número 9

del carrer de Sant Sever), hospital per a sacerdots que presenta una façana renaixentista i va ser fundat l'any 1412 (Villaverde 2004).

Aquesta idiosincràsia del carrer concorda amb la transformació que patí el barri Gòtic des del segle XVIII quan el creixement demogràfic de la ciutat provocà la construcció de nous edificis, la compartimentació d'edificis senyorials massa grans per a les noves necessitats, la desaparició dels horts que encara quedaven a la zona, el canvi d'ús d'altres espais i finalment l'enderrocament parcial de les muralles donant al barri una nova imatge que ha perdurat pràcticament intacta fins als nostres dies.

Actualment el carrer de la Palla és conegut per la important concentració de botigues d'antiquaris.

L'edifici del número 27 d'aquest carrer, el subsòl del qual és objecte d'aquesta intervenció, data de l'any 1859 o de poc després a tenor dels plànols originals signats per l'arquitecte José Calzada en aquell any. En els plànols també consta el nom del propietari, Rafael Vilaclara, la qual cosa ens demostra que la finca ha format part del patrimoni familiar dels Vilaclara fins a l'actualitat. Tanmateix, el cadastre assenyala que la finca es construí a l'any 1910 (Masó, Inèdit).

L'edifici consta de baixos, en els quals s'hi troben dues botigues d'antiquaris, entresol, quatre plantes i un àtic sobre el terrat, d'època posterior, i s'ha conservat en força bon estat. L'immoble ha patit molt poques remodelacions al llarg de la seva història, atès que encara conserva molts dels sòls originals, alguns enteixinats, pintures murals i alguns banys i cuines que daten del moment de construcció de l'edifici durant la segona meitat del segle XIX.

### **3.2. Antecedents arqueològics**

El carrer de la Palla, juntament amb tot el barri Gòtic, forma part del nucli més antic de la ciutat, i lògicament d'una zona d'alt interès arqueològic.

A part del tram de muralla romana que hi ha la Plaça de Frederic Marès, s'han documentat altres restes arqueològiques a la zona que amplien el coneixement que es té de l'indret en diferents èpoques històriques.

En destaquen diverses excavacions realitzades a la Plaça Nova, com ara la que es va dur a terme l'any 1988, a càrrec de Ferran Puig, al Col·legi d'Arquitectes de Catalunya on es va documentar part d'una necròpolis romana de la que ja es tenia constància.

També a la Plaça Nova, entre els carrers de la Palla i Boters, en una intervenció realitzada per Granados i Puig l'any 1988 s'hi van realitzar tres rases en les quals es va poder comprovar com els nivells del segle XVIII i XIX havien afectat els estrats més antics, tot i que en l'angle més proper al carrer de la Palla es van documentar materials d'època romana dels segles I-IV dC.

L'any 1989, en una excavació dirigida per Blasco, Miró i Rovira a la mateixa plaça, s'hi va localitzar la fonamentació dels pilars de dos aqüeductes d'època romana i un fossat amb estratigrafia compresa entre els segles I-IV dC. També s'hi documentaren restes d'habitacions amb *opus signinum* considerades com a part d'una casa del *suburbium* (Blasco *et alii* 1993).

També en zones properes s'han documentat diverses restes des d'època baiximperial fins a època moderna com ara al carrer Boters número 13 (Puente, 2004) i també cal tenir en compte la presència propera de la necròpolis neolítica de la Plaça del Pi.

Pel que fa al carrer de la Palla, cal assenyalar la intervenció arqueològica de l'any 1996 en un solar ubicat entre els números 13 i 17 on no s'hi van documentar restes arqueològiques *in situ* encara que afectades per l'antiga riera del Pi. Entre les troballes de cultura material es documentaren ceràmiques d'època romana i andalusí aportades.

Finalment, cal esmentar que dins la mateixa obra que motiva aquesta darrera intervenció es va realitzar a l'octubre de 2006 un primer seguiment d'obra a càrrec de Raquel Masó d'Actium Patrimoni Cultural, SL. Les estructures documentades (paviments i clavegueres) s'han de relacionar amb elements originals de l'edifici actual i a posteriors reformes i s'han de datar, per tant, dels segles XIX i XX. Només es va documentar una estructura de funcionalitat indeterminada datada d'època moderna (Masó, Inèdit).

#### **4. MOTIVACIÓ I OBJECTIUS**

La intervenció arqueològica ha estat motivada per l'execució del projecte de rehabilitació integral de l'edifici a càrrec de l'empresa Fomento Inmobiliario Casaclara, SA, fet que comporta l'excavació del subsòl per a la canalització de serveis i del nou clavegueram.

Tenint en compte la situació de la finca dins del *suburbium* romà i dins l'entramat urbà medieval i atenent el fet s'inclou dins el Conjunt Especial del Sector de les Muralles Romanes del Pla Especial de Protecció de Patrimoni Arquitectònic i Catàleg del districte 1 - C. i que el mateix edifici és considerat d'alt valor patrimonial, s'ha implementat la realització d'un control arqueològic de les obres d'acord amb la legislació vigent, per tal de salvaguardar els valors històrics i culturals de les possibles restes.

#### **5. FONAMENTS DE DRET**

La intervenció és de caràcter preventiu, atenent la Llei 9/1993 30 de setembre del Patrimoni Cultural Català (DOGC 1807 de l'11 d'octubre de 1993) i el Decret 78/2002 de 5 de març del Reglament de protecció del patrimoni arqueològic i paleontològic (DOGC 3594 de 13 de març de 2002).

La finca està inclosa en el Conjunt Especial del Sector de les Muralles Romanes, dins el Pla Especial de Protecció del Patrimoni Arquitectònic i Catàleg del Districte 1 -C.

#### **6. TREBALLS REALITZATS**

Els treballs d'excavació han consistit en la realització de dos trams de rasa i una arqueta. La rasa 1 parteix de l'interior de la finca i s'ha realitzat per col·locar el tub de desaigna general. S'estén en una longitud de 15 m, atenent els 0.80 m d'amplada i entre 0.50 i 1.30 m de profunditat. A tocar del llinar s'ha obert la continuació d'aquesta primera rasa fins a 1.10 m en via pública (rasa 2), atenent 2.10 m de

longitud per 1.25 m d'amplada i 2.30 m de profunditat. A partir d'aquest punt, s'ha minat el subsòl per sota del forjat que sustenta el paviment del carrer en una longitud de 0.50 m. Aquest darrer tram s'ha efectuat per tal de situar el clavegueró que connecti el tub de desaigua de la finca amb el col·lector del carrer.

L'arqueta s'ha situat en el pati de llums i ha consistit en un eixamplament de la rasa 1 de 1.20 m per 1.10 m i 1 m de profunditat.

## 7. METODOLOGIA

La intervenció s'ha identificat amb el número 130/07 del codi de Registre d'Intervencions Arqueològiques del Servei d'Arqueologia (MHCB).

Els treballs d'excavació s'han realitzat amb mitjans manuals a càrrec de l'empresa Fomento Inmobiliario Casaclara, SA i de claveguerons de Barcelona sota la constant supervisió del tècnic arqueòleg.

### Registre estratigràfic

La metodologia utilitzada per aquesta intervenció es basa en el mètode de registre Harris / Carandini, a partir del qual, totes les dades són recollides en un model de fitxa d'unitat estratigràfica (UE) on s'hi indica la descripció de cada unitat estratigràfica i la seva relació física respecte de les adjacents. La base de dades s'ha realitzat amb el programa Access.

### Topografia i planimetria

Les restes s'han vinculat geogràficament amb les coordenades UTM, per tal de documentar-les i facilitar la gestió de la informació. La topografia i la planimetria han estat tractats informàticament amb AutoCAD 2008.

### Documentació fotogràfica

Per tal de deixar una constància visual dels treballs realitzats, així com de les restes aparegudes, s'ha realitzat un registre fotogràfic exhaustiu, utilitzant-se el format digital.

## 8. RESULTATS DE LA INTERVENCIÓ

### Rasa 1 i arqueta

L'obertura d'aquesta rasa va permetre documentar un estrat (**UE 11**), format amb posterioritat a les obres controlades arqueològicament a l'any 2006, el qual cobria el nivell que es va assolir en aquella primera intervenció, així com el fons (**UE 15**) d'una claveguera (CI 1 de la intervenció preventiva de 2006). El fons de la claveguera estava format per una canal feta de peces ceràmiques que descansaven damunt un nivell de terra (**UE 23**) i una filera de maons (**UE 16**). S'hi va poder observar també la rasa d'aquesta claveguera (**UE 21**), farcida per morter de calç (**UE 22**).

Per sota, s'estenia un nivell de rebliment (**UE 12**), el qual cobria la resta de les estructures que a continuació descrivim.

De banda de la fonamentació de l'edifici actual (**UE 13**) i de restes que formen part d'aquesta fonamentació, però que podrien ser restes estructurals anteriors reaprofitades (**UE 14**), s'hi ha localitzat, a tocar de l'angle nord-oest de l'actual fossat de l'ascensor, les restes del que semblen ser dues arquetes, tot i que la morfologia, funcionalitat i cronologia precisa de les estructures resta lluny de quedar esclarida.

Es tracta de l'angle d'una estructura de morter de calç, pedra i maó (**UE 17**) i un possible fons (**UE 26**) que s'hi relaciona i, més al nord-oest, d'un mur (**UE 18**) i la seva fonamentació (**UE 19**), els quals semblen relacionar-se també amb l'estructura UE 17 mitjançant un fons de maó (**UE 30**). Cal esmentar que una part de les UE 17 i 30 degueren ser afectades per l'excavació del fossat d'ascensor (**UE 27**).

Amb posterioritat, entre els murs UE 17 i la fonamentació UE 19, sembla que un cop destruït en part el parament UE 18, s'hi van col·locar dues rajoles (**UE 20**) en un pla inclinat possiblement per protegir el pas que queda entre UE 17 i 18 a nord-est. Tal vegada calgui relacionar aquesta reforma a un baixant localitzat en el mur sud-oest, en l'actualitat en desús, tot i que cal assenyalar que aquest pas sembla quedar inutilitzat pel rebliment de la rasa de CI 1, la qual cosa és un indicatiu de l'anterioritat de les estructures UE 17 i 18 respecte de la casa decimonònica actualment dempeus.

Un altre indicatiu de l'anterioritat d'aquestes estructures és la possible existència d'un retall (**UE 25**) que sembla seccionar-les i que s'hauria efectuat en el moment de construir el fonament UE 13. Tanmateix, en prosseguir l'excavació es va poder comprovar que a una cota inferior la UE 19 semblava coberta en part pel fonament UE 13. Malgrat tot, això no seria incompatible amb el fet de l'anterioritat de la UE 19 respecte de la UE 13.

Els únics estrats anteriors a les estructures i retallats per les tasques de construcció de les UE 17, 18 i 19, semblen ser les **UE 28 i 34**. La rasa de la UE 17 és la **UE 24**, mentre que la de la UE 19 és la **UE 33**. En el primer cas es tracta d'un encofrat perdut de la pròpia estructura UE 17, mentre que en el segon presenta un rebliment (**UE 32**). Malgrat tot, l'absència de materials arqueològics, atès que amb prou feines s'han excavat aquests estrats, no permet establir *terminus ante quem* ni el *post quem* per a aquestes estructures.

Al sud-est d'aquest conjunt d'estructures i del fossat de l'ascensor es va excavar part del dipòsit (UE 33 i 34 de la intervenció de 2006) d'època contemporània i de l'estrat immediatament inferior (**UE 29**), el qual no va aportar indicadors cronològics. Entre aquesta estructura i l'entrada a l'edifici la rasa discorria afectant la CI 1 de la intervenció de l'any 2006 i un nivell de terra (**UE 31**) format segurament durant el s. XIX en el moment de construcció de l'edifici actual, a tenor del material constructiu observat.

## Rasa 2

La rasa 2, efectuada com s'ha dit en el carrer, no va aportar nivells arqueològics. Només s'hi va poder observar sota el paviment actual (**UE 1 i 2**), els rebliments (**UE 3**) de successives rases (**UE 5**) per col·locar tubs de serveis (**UE 4**), per sota del qual s'estenia un nivell d'argiles vermelles tal vegada d'origen natural (**UE 6**).

Per sota del llindar de la casa decimonònica (**UE 9**) es va repicar la fonamentació de la façana (**UE 8**), efectuada dins una rasa (**UE 7**) que afectava la mateixa UE 6



anteriorment esmentada. Finalment, es va localitzar el col·lector (**UE 10**), en el qual s'havia de connectar el desguàs principal de l'edifici.

## 9. CONCLUSIONS

La intervenció arqueològica preventiva realitzada a la finca del carrer de la Palla número 27 de Barcelona, motivada per la rehabilitació integral de l'edifici, ha consistit en el control d'una rasa (rasa 1 per a l'interior de l'edifici i rasa 2 en via pública) i el rebaix per a una arqueta, treballs que s'han efectuat per a la col·locació del nou desaigües.

Ha permès documentar restes del sistema de clavegueram de la casa decimonònica encara dempeus, localitzades ja en la intervenció de l'any 2006 i probablement estructures de l'edifici anterior a l'actual, d'època moderna. Aquestes estructures possiblement van ser reutilitzades en part durant el s. XIX, ja que semblen relacionar-se a un baixant de la casa actual. Tanmateix, en origen, podrien haver estat també arquetes del clavegueram.

## 10. BIBLIOGRAFIA

Autors diversos (1986), *Història natural dels Països Catalans*. Vol.II. Ed. Enciclopèdia Catalana, Barcelona.

Autors diversos (1991), *Gran geografia comarcal de Catalunya. Introducció. Barcelonès. Baix Llobregat*. Ed. Enciclopèdia Catalana, Barcelona,.

Blasco, M., Miró, C., Rovira, C. (1993), "Avinguda de la Catedral, 1989. Intervencions a Barcino (1982-1989)". *Anuari d'intervencions arqueològiques a Catalunya. Època romana, antiguitat tardana. Campanyes 1982-1989*. Generalitat de Catalunya, Departament de Cultura.

Masó, R. (Inèdit), Control i excavació arqueològica al carrer de la Palla, núm. 27, Barcelona, el Barcelonès, octubre i novembre de 2006, codi M.H.C.B. 074/06. Mataró, 2006.

Projecte d'Intervenció Arqueològica al carrer de la Palla, 27, de Barcelona, Seguiment d'obra i intervenció. Referència: 130/07. Museu d'Història de la Ciutat de Barcelona.

Puente, S. (Inèdit), Control arqueològic a la finca situada al carrer Boters núm.13, de Barcelona. Mataró, 2004.

Sobrequés i Callicó, J. (1999), *Barcelona. Aproximació a vint segles d'història*. La Busca Edicions SL, Barcelona.

Villaverde, O. (Inèdit), Antic hospital de clergues de sant Sever. Estudi històric.

### Recursos electrònics (URL)

<https://ovc.catastro.meh.es>

<http://www.bcn.es/nomenclator>

<http://www10.gencat.net/ptop/AppJava/cat/actuacions/territori/hipermapa.jsp>

## **ANNEX 1. DOCUMENTACIÓ ADMINISTRATIVA**



Expedient 437 K121 NB sobre l'autorització per a 2007 de la intervenció preventiva a: Carrer de la Palla, 27 (Barcelona Barcelonès), segons el procediment establert en l'article 14 i següents del Decret 78/2002, de 5 de març de 2002, del Reglament de protecció del patrimoni arqueològic i paleontològic.

### Fets

1. El dia 14 de novembre de 2007, el senyor Ferran Puig i Verdaguer director del Servei d'Arqueologia del Museu d'Història de la ciutat de Barcelona, va presentar una petició per realitzar una intervenció arqueològica a: Carrer de la Palla, 27 (Barcelona Barcelonès).
2. El dia 16 de novembre de 2007, l'Àrea de Coneixement i Recerca va emetre informe favorable a l'esmentada sol·licitud.

### Motivació

Excavació d'una rasa per a construir un clavegueró situat en un àrea protegida pel planejament municipal.

### Fonaments de dret

1. Article 47 i següents de la Llei 9/1993, de 30 de setembre, del patrimoni cultural català (DOGC núm. 1807).
2. Decret 78/2002, de 5 de març de 2002, del Reglament de protecció del patrimoni arqueològic i paleontològic (DOGC núm. 3594).

### Resolució

Per tot això, resolc:

**1: Autoritzar** la realització d'una intervenció arqueològica preventiva d'acord amb les següents dades i condicions:

Lloc de la intervenció: Carrer de la Palla, 27 (Barcelona Barcelonès).

Persona o institució autoritzada: Museu d'Història de la ciutat de Barcelona.

Direcció de la intervenció arqueològica: Jordi Hernández Gasch (Actium, SL).

Activitat autoritzada: Control moviment de terres, excavació arqueològica.

Termini de realització de la intervenció: 19 al 23 de novembre de 2007.

Lloc de dipòsit provisional de les restes: Museu d'Història de la ciutat de Barcelona.

La intervenció arqueològica o paleontològica autoritzada haurà de ser realitzada d'acord amb les disposicions de la Llei 9/1993, del patrimoni cultural català, i del Decret 78/2002, del Reglament de protecció del patrimoni arqueològic i paleontològic, així com en els termes descrits en la documentació presentada per a la tramitació de l'expedient.





2: Notificar aquesta resolució, tal i com disposa l'article 5.2 del Decret 78/2002, simultàniament a l'ajuntament del municipi afectat i a la persona interessada, amb l'avertiment que:

- Els particulars poden interposar recurs d'alçada contra aquesta resolució davant l'òrgan que l'ha dictat o davant del conseller de Cultura, en el termini d'un mes a comptar des de l'endemà de la recepció de la notificació, d'acord amb l'article 107 en relació amb els articles 114 i 115 de la Llei de règim jurídic de les administracions públiques i del procediment administratiu comú, sens perjudici que es pugui interposar altre recurs que sigui considerat convenient.
- Les administracions públiques podran interposar, d'acord amb el que determina l'article 44 de la Llei 29/1998, de 13 de juliol, de la Jurisdicció Contenciosa Administrativa, recurs contenciós administratiu davant el Tribunal Superior de Justícia de Catalunya, en el termini de dos mesos a comptar des de la notificació. Potestativament, dins el mateix termini, també podran efectuar el requeriment previ que determina el precepte legal abans esmentat.

Barcelona, 19 de novembre de 2007

Josep M. Carreté Nadal  
Director general del Patrimoni Cultural.



Generalitat de Catalunya  
Departament de Cultura  
i Mitjans de Comunicació  
Direcció General de Patrimoni Cultural  
**Àrea de Coneixement i Recerca**

Faig constar que aquesta fotocòpia  
reproduceix fidelment l'original.

Barcelona, 26 NOV 2007

Araceli Martín Còlliga  
Cap de la Secció d'Actuacions  
del Patrimoni Cultural Immoible



Expedient 437 K121 NB sobre l'autorització per a 2007 de la intervenció preventiva a: Carrer de la Palla, 27 (Barcelona, Barcelonès), segons el procediment establert en l'article 14 i següents del Decret 78/2002, de 5 de març de 2002, del Reglament de protecció del patrimoni arqueològic i paleontològic.

### Fets

1. El dia 23 de novembre de 2007, el senyor Ferran Puig i Verdaguer director del Servei d'Arqueologia del Museu d'Història de la ciutat de Barcelona, va presentar una petició per realitzar una intervenció arqueològica a: Carrer de la Palla, 27 (Barcelona, Barcelonès).
2. El dia 27 de novembre de 2007, l'Àrea de Coneixement i Recerca va emetre informe favorable a l'esmentada sol·licitud.

### Motivació

Excavació d'una rasa per construir un clavegueró situat en una àrea protegida pel planejament municipal.

### Fonaments de dret

1. Article 47 i següents de la Llei 9/1993, de 30 de setembre, del patrimoni cultural català (DOGC núm. 1807).
2. Decret 78/2002, de 5 de març de 2002, del Reglament de protecció del patrimoni arqueològic i paleontològic (DOGC núm. 3594).

### Resolució

Per tot això, resolc:

- 1: **Autoritzar** la realització d'una intervenció arqueològica preventiva d'acord amb les següents dades i condicions:

Lloc de la intervenció: Carrer de la Palla, 27 (Barcelona, Barcelonès).

Persona o institució autoritzada: Museu d'Història de Barcelona.

Direcció de la intervenció arqueològica: Jordi Hernández Gasch (Actium, SL).

Activitat autoritzada: Control moviment de terres, excavació arqueològica.

Termini de realització de la intervenció: 30 de novembre al 7 de desembre de 2007.

Lloc de dipòsit provisional de les restes: Museu d'Història de la ciutat de Barcelona.

La intervenció arqueològica o paleontològica autoritzada haurà de ser realitzada d'acord amb les disposicions de la Llei 9/1993, del patrimoni cultural català, i del Decret 78/2002, del Reglament de protecció del patrimoni arqueològic i paleontològic, així com en els termes descrits en la documentació presentada per a la tramitació de l'expedient.



Generalitat de Catalunya  
Departament de Cultura  
i Mitjans de Comunicació  
Direcció General de Patrimoni Cultural  
**Àrea de Coneixement i Recerca**

Faig constar que aquesta fotocòpia  
reproduceix fidelment l'original.

Barcelona,

10 DES. 2007

Araceli Martín Colliga  
Cap de la Secció d'Actuacions  
del Patrimoni Cultural Imoble



2: Notificar aquesta resolució, tal i com disposa l'article 5.2 del Decret 78/2002, simultàniament a l'ajuntament del municipi afectat i a la persona interessada, amb l'advertiment que:

- Els particulars poden interposar recurs d'alçada contra aquesta resolució davant l'òrgan que l'ha dictat o davant del conseller de Cultura, en el termini d'un mes a comptar des de l'endemà de la recepció de la notificació, d'acord amb l'article 107 en relació amb els articles 114 i 115 de la Llei de règim jurídic de les administracions públiques i del procediment administratiu comú, sens perjudici que es pugui interposar altre recurs que sigui considerat convenient.
- Les administracions públiques podran interposar, d'acord amb el que determina l'article 44 de la Llei 29/1998, de 13 de juliol, de la Jurisdicció Contenciosa Administrativa, recurs contenciós administratiu davant el Tribunal Superior de Justícia de Catalunya, en el termini de dos mesos a comptar des de la notificació. Potestativament, dins el mateix termini, també podran efectuar el requeriment previ que determina el precepte legal abans esmentat.

Barcelona, 30 de novembre de 2007

Josep M. Carreté Nadal  
Director general del Patrimoni Cultural



## **ANNEX 2. DOCUMENTACIÓ FOTOGRÀFICA**



*FOTO 1. Pati de llums de la finca amb arqueta i part de la rasa marcats*



*FOTO 2. Pati de llums. Vista general de les estructures (UE 11 a 26)*



*FOTO 3. A la dreta, fons de claveguera UE 15 amb rasa (UE 22) i farciment (UE 22) i, a l'esquerra de la imatge, estructura UE 17 a 20 i 26*



*FOTO 4. En primer terme, fons de claveguera UE 15 amb preparació (UE 16) i estructura UE 17 a 20. En destaquen les dues rajoles (UE 20)*



## Intervenció arqueològica

C. de la Palla, 27 (codi M.H.C.B. 130/07)  
Barcelona, el Barcelonès



FOTO 5. Estructura UE 18 i 19, en primer terme, fons UE 30, en el centre, i estructura UE 17, al fons de la imatge



FOTO 6. Fonament UE 18, cobert en part per la fonamentació UE 13



FOTO 7. Claveguera 1 de la intervenció de l'any 2006 per sota la paret nord-oest del pati de llums. S'observa la canal UE 15



FOTO 8. Rasa 1 a l'entrada de l'immoble. En el fons, s'observa la UE 31

## Intervenció arqueològica

C. de la Palla, 27 (codi M.H.C.B. 130/07)  
Barcelona, el Barcelonès



*FOTO 9. Rasa 2 en via pública. En primer terme, fonament (UE 8) i, al fons, serveis (UE 4)*



*FOTO 10. Fonamentació UE 8*

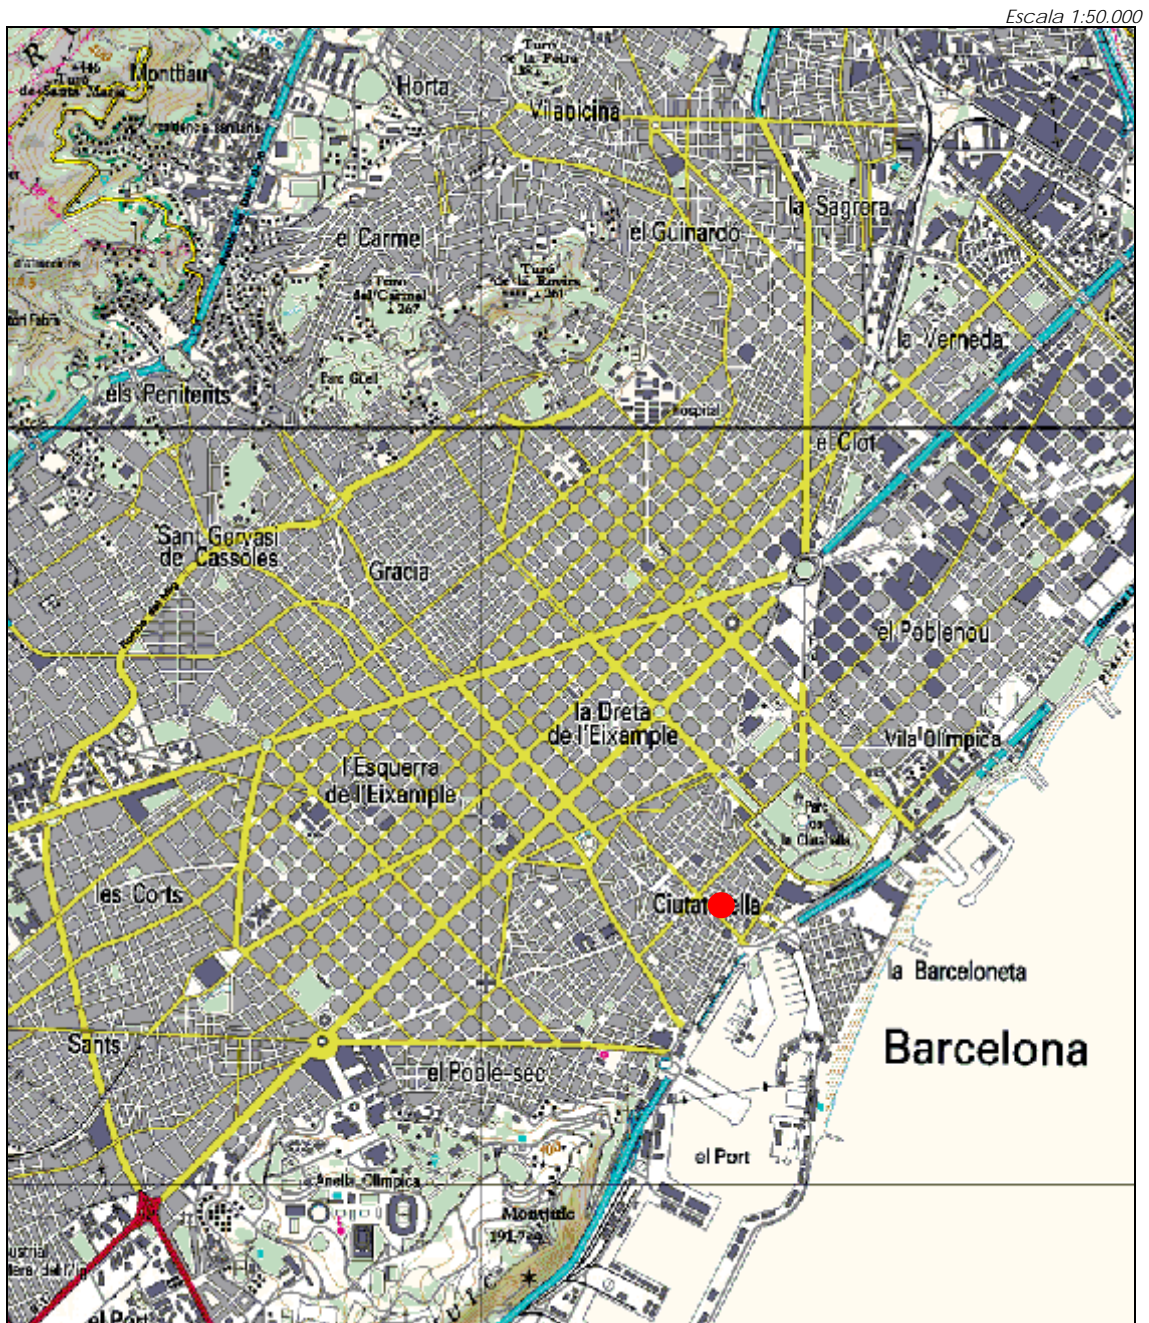


*FOTO 11. Estrat possiblement natural UE 6*

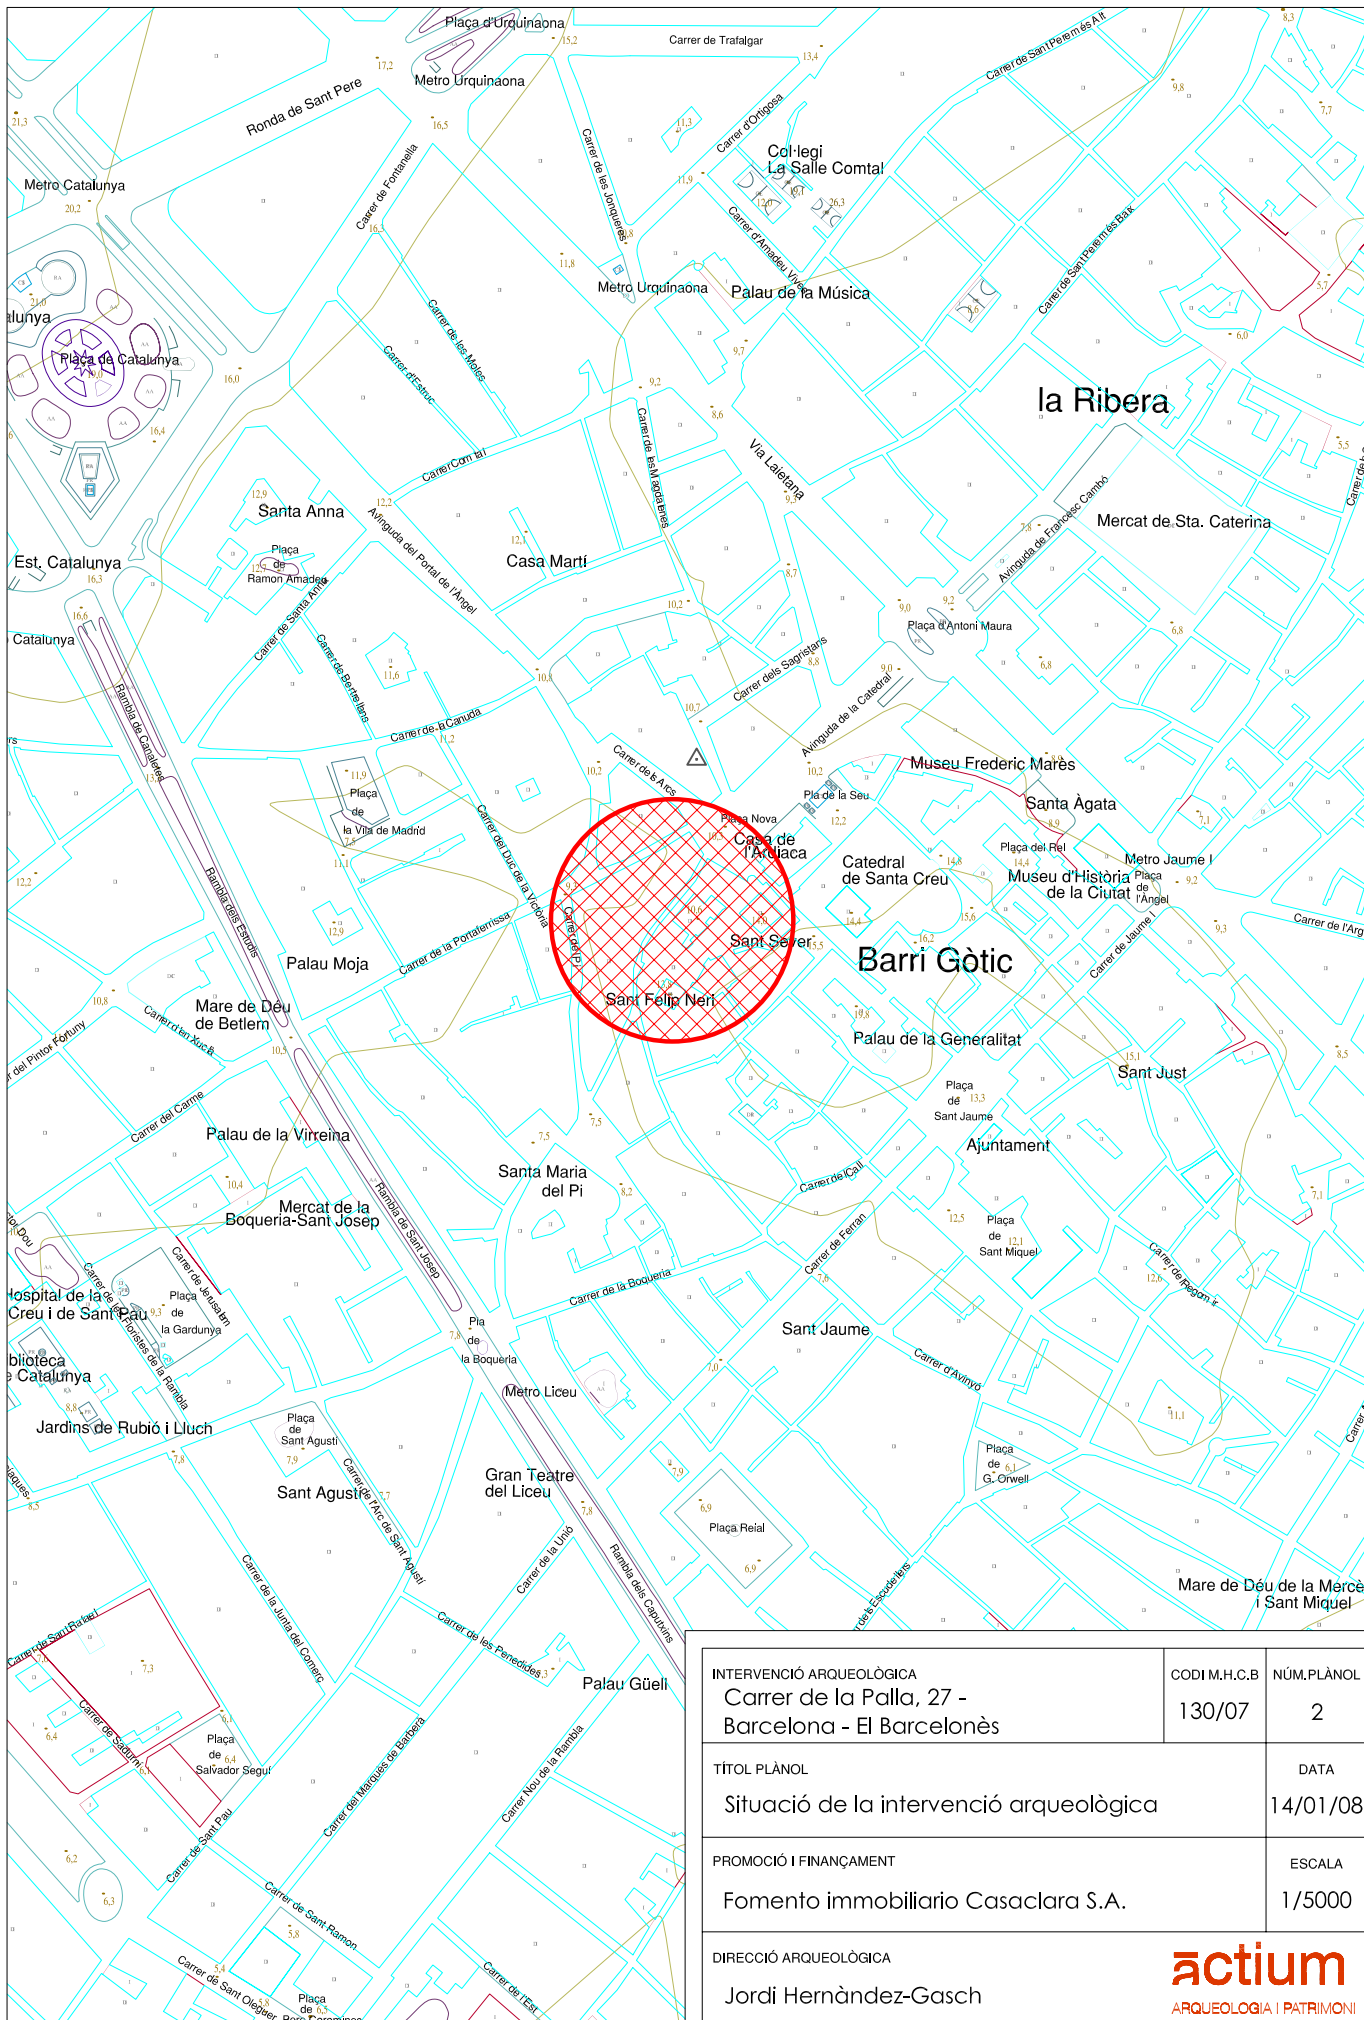



*FOTO 12. Plaça Frederic Marès, davant de l'immoble on s'ha dut a terme la intervenció. S'hi observen dues torres i part del parament extern del recinte fortificat baiximperial*

## **ANNEX 3. DOCUMENTACIÓ PLANIMÈTRICA**







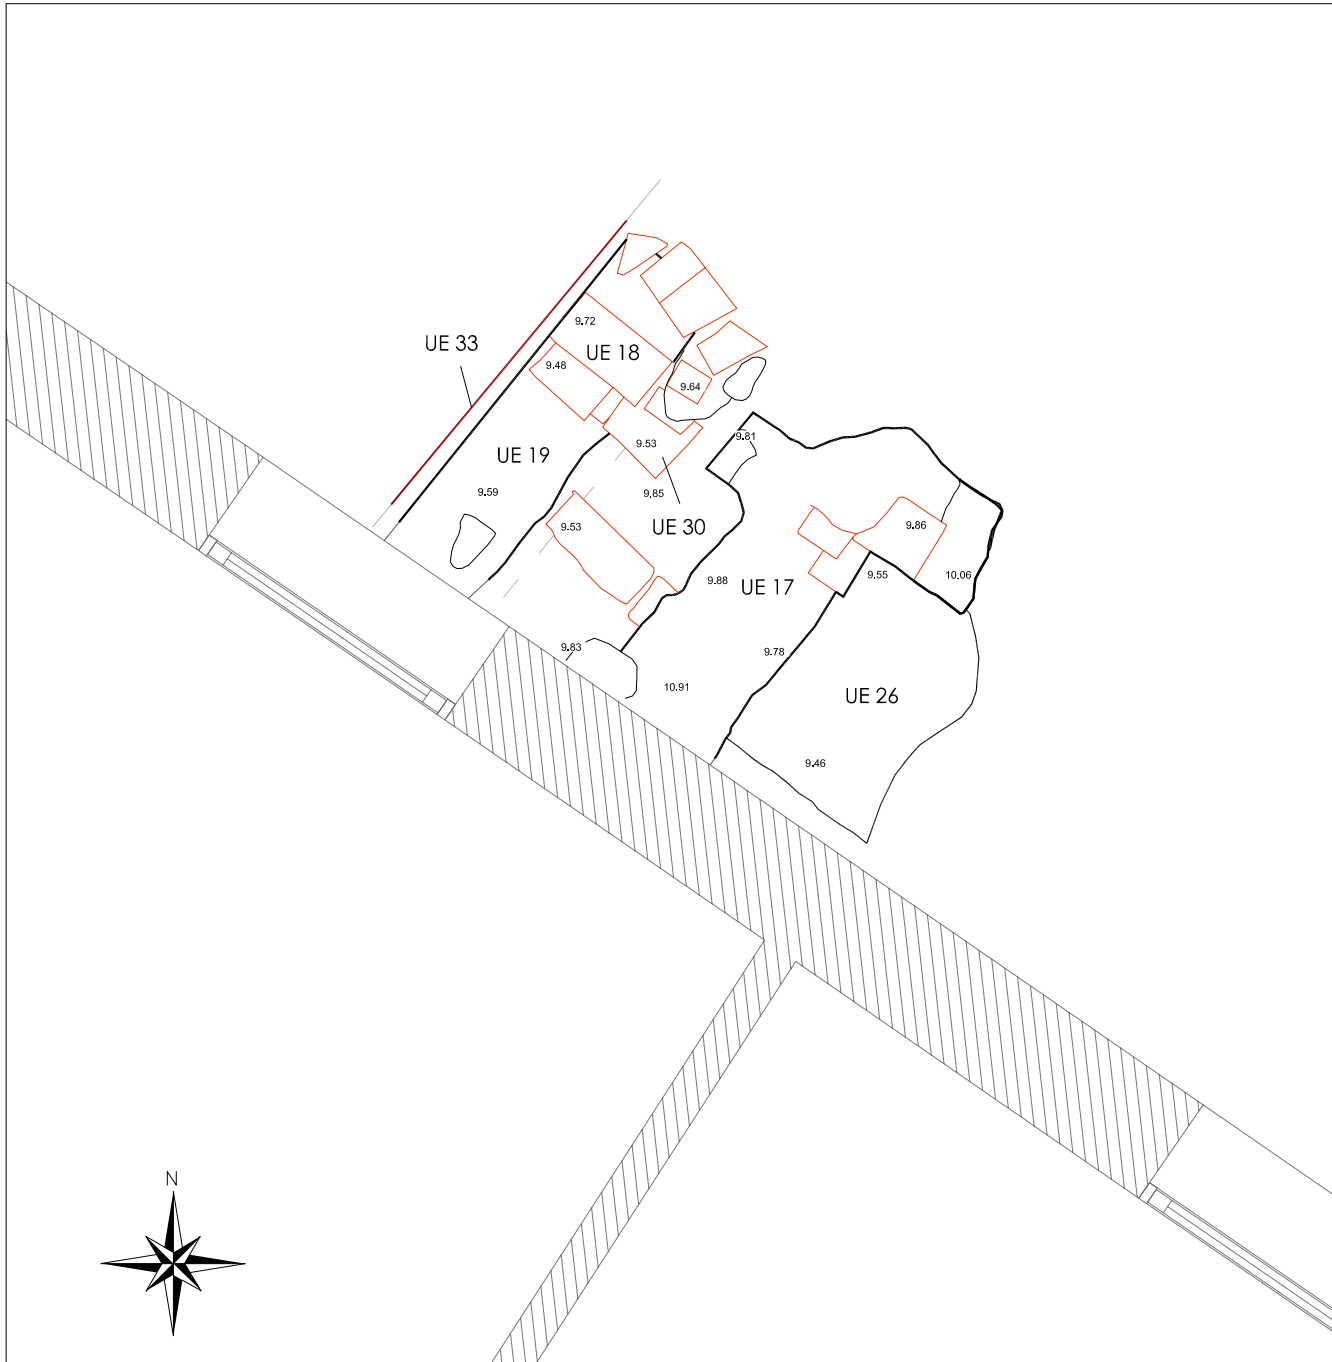
PLÀNOL 1: SITUACIÓ DE LA INTERVENCIÓ ARQUEOLÒGICA












LLEGENDA GRÀFICA

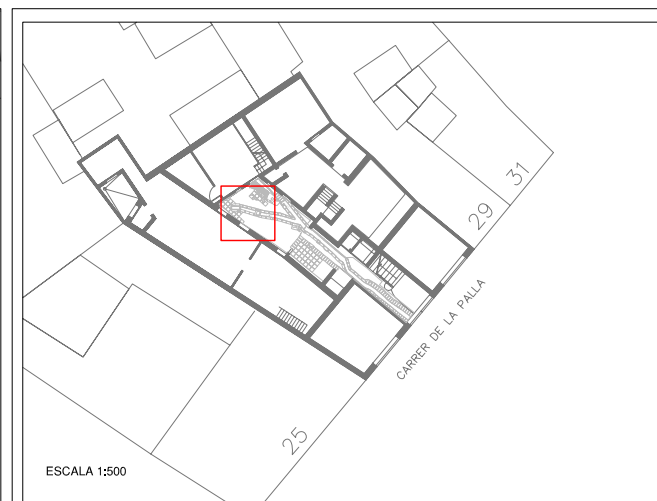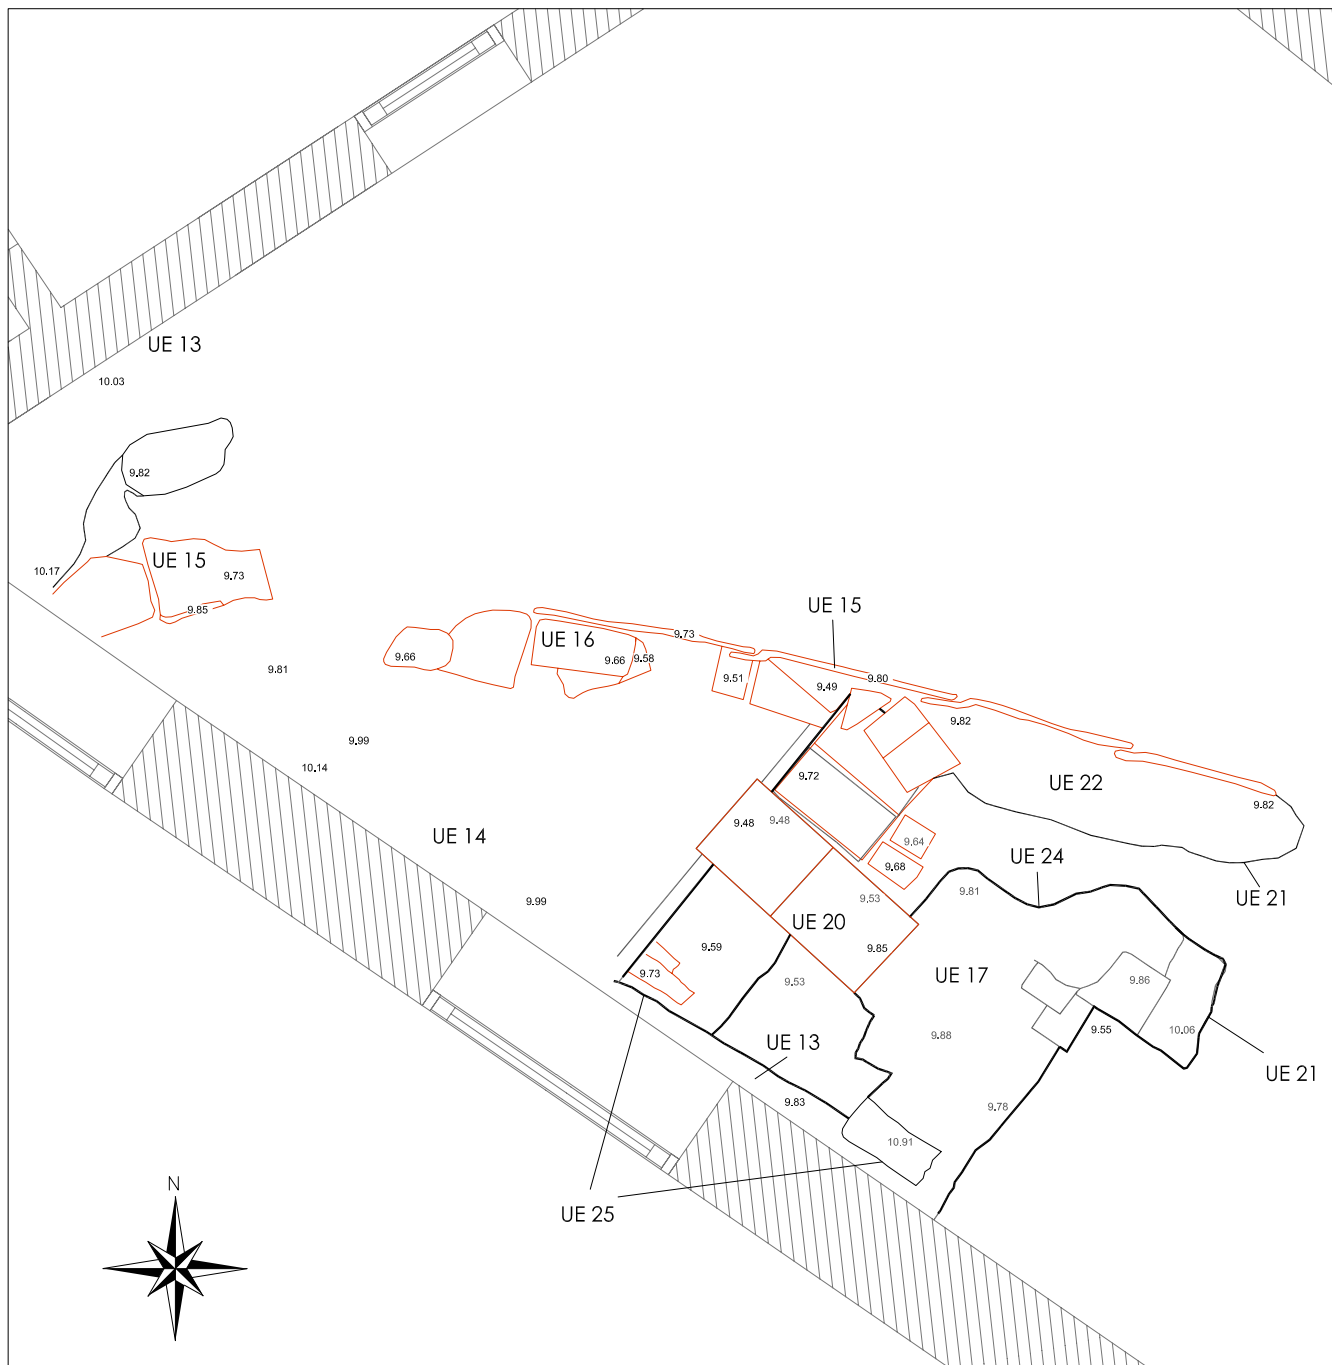
-  Límit de parcel·la
-  Estructures arqueològiques
-  Unitats Estratigràfiques
-  Cotes altimètriques absolutes

INTERVENCIÓ ARQUEOLÒGICA Carrer de la Palla, 27 - Barcelona - El Barcelonès	CODI M.H.C.B 130/07	NÚM.PLÀNOL 3
TÍTOL PLÀNOL Estructures localitzades - Fase 1		DATA 14/01/08
PROMOCIÓ I FINANÇAMENT Fomento inmobiliario Casaclara S.A.		ESCALA 1/20
DIRECCIÓ ARQUEOLÒGICA Jordi Hernández-Gasch		

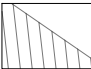

LLEGGENDA GRÀFICA

-  Límit de parcel·la
-  Estructures arqueològiques
-  UE 17 Unitats Estratigràfiques
-  9.88 Cotes altimètriques absolutes
-  Estructures fase indeterminada

INTERVENCIÓ ARQUEOLÒGICA Carrer de la Palla, 27 - Barcelona - El Barcelonès	CODI M.H.C.B 130/07	NÚM.PLÀNOL 4
TÍTOL PLÀNOL Estructures localitzades - Fase 2	DATA 14/01/08	
PROMOCIÓ I FINANÇAMENT Fomento inmobiliario Casa Clara S.A.	ESCALA 1/20	
DIRECCIÓ ARQUEOLÒGICA Jordi Hernández-Gasch		

## **ANNEX 4. UNITATS ESTRATIGRÀFIQUES**



JACIMENT	C. de la Palla. 27	ANY	2007	U.E.	01
MUNICIPI	Barcelona	CODI M.H.C.B.	130/07	TIPUS	Positiva
DEFINICIÓ	Paviment		AMBIT/SECTOR	Rasa 2	
FET/ESTRUC.					
COMPOSICIÓ GEOL.					
COMPOSICIÓ ORG.					
COMPACTACIÓ		COLOR			
INCLUSIONS (-10%)					
DISTRIBUCIÓ COMP/INCL.		MOSTRES			
ALTRES OBSERVACIONS					
FORMA PLANTA		FORMA SECCIÓ			
BASE		OBSERVACIONS PARET			
DIMENSIONS					
TIPUS ESTRUCTURA	Paviment				
MATERIAL CONSTR.	Llosa de pedra (7x40x78 cm)				
TIPUS D'OBRA					
ALTRES DADES TÈCNiques					
Z SUP		Z INF		m s.n.m.	POTÈNCIA
					cm
ORIENTACIÓ					
DIMENSIONS MÀX.					
FIABILITAT/CONSERV.					
OBSERVACIONS					
MATERIALS					
Nº INHUM.		ESTRUCTURA VINC.		ORIENTACIÓ	
POSICIÓ			CONSERV.		
ALTRES ELEM.					
COBREIX	2	COBERT PER			
FARCEIX		FARCIT PER			
TALLA		TALLAT PER			
S'ADOSSA	9	SE LI ADOSSA			
IGUAL A		COMPARABLE			
INTERPRET.	Paviment				
CRONOL.	s. XX dC				
PLANTES		FOTO		DATA	
SECCIÓ		NOM			

JACIMENT	C. de la Palla. 27	ANY	2007	U.E.	02
MUNICIPI	Barcelona	CODI M.H.C.B.	130/07	TIPUS	Positiva
DEFINICIÓ	Preparació de paviment		AMBIT/SECTOR	Rasa 2	
FET/ESTRUC.	Paviment				
COMPOSICIÓ GEOL.					
COMPOSICIÓ ORG.					
COMPACTACIÓ		COLOR			
INCLUSIONS (-10%)					
DISTRIBUCIÓ COMP/INCL.		MOSTRES			
ALTRES OBSERVACIONS					
FORMA PLANTA		FORMA SECCIÓ			
BASE		OBSERVACIONS PARET			
DIMENSIONS					
TIPUS ESTRUCTURA	Preparació de paviment				
MATERIAL CONSTR.	Formigó				
TIPUS D'OBRA					
ALTRES DADES TÈCNiques					
Z SUP		Z INF		m s.n.m.	POTÈNCIA
					cm
ORIENTACIÓ					
DIMENSIONS MÀX.					
FIABILITAT/CONSERV.					
OBSERVACIONS					
MATERIALS					
Nº INHUM.		ESTRUCTURA VINC.		ORIENTACIÓ	
POSICIÓ			CONSERV.		
ALTRES ELEM.					
COBREIX	3	COBERT PER	1		
FARCEIX		FARCIT PER			
TALLA		TALLAT PER			
S'ADOSSA		SE LI ADOSSA			
IGUAL A		COMPARABLE			
INTERPRET.	Forjat				
CRONOL.	s. XX dC				
PLANTES		FOTO		DATA	
SECCIÓ		NOM			

JACIMENT	C. de la Palla. 27	ANY	2007	U.E.	03
MUNICIPI	Barcelona	CODI M.H.C.B.	130/07	TIPUS	Positiva
DEFINICIÓ	Estrat		AMBIT/SECTOR		
			Rasa 2		
			FET/ESTRUC.		
COMPOSICIÓ GEOL.			Sorrenca		
COMPOSICIÓ ORG.					
COMPACTACIÓ			Baixa		
COLOR					
INCLUSIONS (-10%)			Material constructiu fragmentat		
DISTRIBUCIÓ COMP/INCL			Homogènia		
MOSTRES					
ALTRES OBSERVACIONS					
FORMA PLANTA					
FORMA SECCIÓ					
BASE					
OBSERVACIONS PARET					
DIMESIONS					
TIPUS ESTRUCTURA					
MATERIAL CONSTR.					
TIPUS D'OBRA					
ALTRES DADES TÈCNIQUES					
Z SUP					
Z INF					
m s.n.m.					
POTÈNCIA					
cm					
ORIENTACIÓ					
DIMENSIONS MÀX.					
FIABILITAT/CONSERV.					
OBSERVACIONS					
MATERIALS					
Nº INHUM.					
ESTRUCTURA VINC.					
ORIENTACI					
POSICIÓ					
CONSERV.					
ALTRES ELEM.					
COBREIX	4	COBERT PER	2		
FARCEIX	5	FARCIT PER			
TALLA		TALLAT PER			
S'ADOSSA	8	SE LI ADOSSA			
IGUAL A		COMPARABLE			
INTERPRET.	Rebliment de les rases de serveis				
CRONOL.	s. XX dC				
PLANTES		FOTO		DATA	
SECCIÓ		NOM			

JACIMENT	C. de la Palla. 27	ANY	2007	U.E.	04
MUNICIPI	Barcelona	CODI M.H.C.B.	130/07	TIPUS	Positiva
DEFINICIÓ	Tubs		AMBIT/SECTOR		
			Rasa 2		
			FET/ESTRUC.		
COMPOSICIÓ GEOL.					
COMPOSICIÓ ORG.					
COMPACTACIÓ					
COLOR					
INCLUSIONS (-10%)					
DISTRIBUCIÓ COMP/INCL					
MOSTRES					
ALTRES OBSERVACIONS					
FORMA PLANTA					
FORMA SECCIÓ					
BASE					
OBSERVACIONS PARET					
DIMESIONS					
TIPUS ESTRUCTURA			Tubs		
MATERIAL CONSTR.			metall i plàstic		
TIPUS D'OBRA					
ALTRES DADES TÈCNIQUES					
Z SUP					
Z INF					
m s.n.m.					
POTÈNCIA					
cm					
ORIENTACIÓ					
DIMENSIONS MÀX.					
FIABILITAT/CONSERV.					
OBSERVACIONS					
MATERIALS					
Nº INHUM.					
ESTRUCTURA VINC.					
ORIENTACI					
POSICIÓ					
CONSERV.					
ALTRES ELEM.					
COBREIX		COBERT PER	3		
FARCEIX	5	FARCIT PER			
TALLA		TALLAT PER			
S'ADOSSA		SE LI ADOSSA			
IGUAL A		COMPARABLE			
INTERPRET.	Serveis				
CRONOL.	s. XX dC				
PLANTES		FOTO		DATA	
SECCIÓ		NOM			

JACIMENT	C. de la Palla. 27	ANY	2007	U.E.	05
MUNICIPI	Barcelona	CODI M.H.C.B.	130/07	TIPUS	Negativa
DEFINICIÓ	Rasa		AMBIT/SECTOR	Rasa 2	
			FET/ESTRUC.		
COMPOSICIÓ GEOL.					
COMPOSICIÓ ORG.					
COMPACTACIÓ			COLOR		
INCLUSIONS (-10%)					
DISTRIBUCIÓ COMP/INCL			MOSTRES		
ALTRES OBSERVACIONS					
FORMA PLANTA			FORMA SECCIÓ		
BASE			OBSERVACIONS PARET		
DIMENSIONS					
TIPUS ESTRUCTURA					
MATERIAL CONSTR.					
TIPUS D'OBRA					
ALTRES DADES TÈCNiques					
Z SUP	Z INF	m s.n.m.	POTÈNCIA	cm	ORIENTACIÓ
DIMENSIONS MÀX.			FIABILITAT/CONSERV.		
OBSERVACIONS					
MATERIALS					
Nº INHUM.	ESTRUCTURA VINC.	ORIENTACI			
POSICIÓ	CONSERV.				
ALTRES ELEM.					
COBREIX	COBERT PER				
FARCEIX	FARCIT PER	3, 4			
TALLA	TALLAT PER				
S'ADOSSA	SE LI ADOSSA				
IGUAL A	COMPARABLE				
INTERPRET.	Rasa per a la col·locació de serveis				
CRONOL.	s. XX dC				
PLANTES	FOTO	DATA			
SECCIÓ	NOM				

JACIMENT	C. de la Palla. 27	ANY	2007	U.E.	06
MUNICIPI	Barcelona	CODI M.H.C.B.	130/07	TIPUS	Positiva
DEFINICIÓ	Estrat		AMBIT/SECTOR	Rasa 2	
			FET/ESTRUC.		
COMPOSICIÓ GEOL.			Argilosa		
COMPOSICIÓ ORG.					
COMPACTACIÓ			COLOR	Vermellós	
INCLUSIONS (-10%)					
DISTRIBUCIÓ COMP/INCL			MOSTRES		
ALTRES OBSERVACIONS					
FORMA PLANTA			FORMA SECCIÓ		
BASE			OBSERVACIONS PARET		
DIMENSIONS					
TIPUS ESTRUCTURA					
MATERIAL CONSTR.					
TIPUS D'OBRA					
ALTRES DADES TÈCNiques					
Z SUP	Z INF	m s.n.m.	POTÈNCIA	cm	ORIENTACIÓ
DIMENSIONS MÀX.			FIABILITAT/CONSERV.		
OBSERVACIONS					
MATERIALS					
Nº INHUM.	ESTRUCTURA VINC.	ORIENTACI			
POSICIÓ	CONSERV.				
ALTRES ELEM.					
COBREIX	COBERT PER				
FARCEIX	FARCIT PER				
TALLA	TALLAT PER	5, 7			
S'ADOSSA	SE LI ADOSSA				
IGUAL A	COMPARABLE				
INTERPRET.	Estrat geològic				
CRONOL.	Miocè				
PLANTES	FOTO	DATA			
SECCIÓ	NOM				

JACIMENT	C. de la Palla. 27	ANY	2007	U.E.	07
MUNICIPI	Barcelona	CODI M.H.C.B.	130/07	TIPUS	Negativa
DEFINICIÓ	Rasa		AMBIT/SECTOR	Rasa 2	
			FET/ESTRUC.	Fonament	
COMPOSICIÓ GEOL.					
COMPOSICIÓ ORG.					
COMPACTACIÓ		COLOR			
INCLUSIONS (-10%)					
DISTRIBUCIÓ COMP/INCL.		MOSTRES			
ALTRES OBSERVACIONS					
FORMA PLANTA		FORMA SECCIÓ			
BASE		OBSERVACIONS PARET			
DIMENSIONS					
TIPUS ESTRUCTURA					
MATERIAL CONSTR.					
TIPUS D'OBRA					
ALTRES DADES TÈCNiques					
Z SUP		Z INF		m s.n.m.	POTÈNCIA
					cm
DIMENSIONS MÀX.			FIABILITAT/CONSERV.		
OBSERVACIONS					
MATERIALS					
Nº INHUM.		ESTRUCTURA VINC.		ORIENTACIÓ	
POSICIÓ			CONSERV.		
ALTRES ELEM.					
COBREIX		COBERT PER			
FARCEIX		FARCIT PER			
TALLA	6	TALLAT PER			
S'ADOSSA		SE LI ADOSSA			
IGUAL A		COMPARABLE			
INTERPRET.	Rasa de fonamentació				
CRONOL.	s. XIX dC				
PLANTES		FOTO		DATA	
SECCIÓ		NOM			

JACIMENT	C. de la Palla. 27	ANY	2007	U.E.	08
MUNICIPI	Barcelona	CODI M.H.C.B.	130/07	TIPUS	Positiva
DEFINICIÓ	Fonament		AMBIT/SECTOR	Rasa 2	
			FET/ESTRUC.		
COMPOSICIÓ GEOL.					
COMPOSICIÓ ORG.					
COMPACTACIÓ		COLOR			
INCLUSIONS (-10%)					
DISTRIBUCIÓ COMP/INCL.		MOSTRES			
ALTRES OBSERVACIONS					
FORMA PLANTA		FORMA SECCIÓ			
BASE		OBSERVACIONS PARET			
DIMENSIONS					
TIPUS ESTRUCTURA	Fonament				
MATERIAL CONSTR.	Pedra de mida diversa, morter de calc				
TIPUS D'OBRA					
ALTRES DADES TÈCNiques	Consistència del morter alta				
Z SUP		Z INF		m s.n.m.	POTÈNCIA
					150 cm
DIMENSIONS MÀX.	98 cm amplada		FIABILITAT/CONSERV.		
OBSERVACIONS					
MATERIALS					
Nº INHUM.		ESTRUCTURA VINC.		ORIENTACIÓ	
POSICIÓ			CONSERV.		
ALTRES ELEM.					
COBREIX		COBERT PER	9		
FARCEIX		FARCIT PER			
TALLA		TALLAT PER			
S'ADOSSA		SE LI ADOSSA	3		
IGUAL A		COMPARABLE			
INTERPRET.	Fonament de la façana				
CRONOL.	s. XIX dC				
PLANTES		FOTO		DATA	
SECCIÓ		NOM			

JACIMENT	C. de la Palla. 27	ANY	2007	U.E.	09
MUNICIPI	Barcelona	CODI M.H.C.B.	130/07	TIPUS	Positiva
DEFINICIÓ	Llindar		AMBIT/SECTOR	Rasa 2	
FET/ESTRUC.					
COMPOSICIÓ GEOL.					
COMPOSICIÓ ORG.					
COMPACTACIÓ		COLOR			
INCLUSIONS (-10%)					
DISTRIBUCIÓ COMP/INCL.		MOSTRES			
ALTRES OBSERVACIONS					
FORMA PLANTA		FORMA SECCIÓ			
BASE		OBSERVACIONS PARET			
DIMENSIONS					
TIPUS ESTRUCTURA	Llindar				
MATERIAL CONSTR.	Bloc de pedra ben escairat				
TIPUS D'OBRA					
ALTRES DADES TÈCNiques					
Z SUP		Z INF		m s.n.m.	POTÈNCIA 32 cm
DIMENSIONS MÀX.	29 cm amplada		FIABILITAT/CONSERV.		
OBSERVACIONS					
MATERIALS					
Nº INHUM.		ESTRUCTURA VINC.		ORIENTACIÓ	
POSICIÓ		CONSERV.			
ALTRES ELEM.					
COBREIX	8	COBERT PER			
FARCEIX		FARCIT PER			
TALLA		TALLAT PER			
S'ADOSSA		SE LI ADOSSA	1		
IGUAL A		COMPARABLE			
INTERPRET.	Llindar de la porta d'ingrés				
CRONOL.	s. XIX dC				
PLANTES		FOTO		DATA	
SECCIÓ		NOM			

JACIMENT	C. de la Palla. 27	ANY	2007	U.E.	10
MUNICIPI	Barcelona	CODI M.H.C.B.	130/07	TIPUS	Positiva
DEFINICIÓ	Col·lector		AMBIT/SECTOR	Rasa 2	
FET/ESTRUC.					
COMPOSICIÓ GEOL.					
COMPOSICIÓ ORG.					
COMPACTACIÓ		COLOR			
INCLUSIONS (-10%)					
DISTRIBUCIÓ COMP/INCL.		MOSTRES			
ALTRES OBSERVACIONS					
FORMA PLANTA		FORMA SECCIÓ			
BASE		OBSERVACIONS PARET			
DIMENSIONS					
TIPUS ESTRUCTURA	Col·lector				
MATERIAL CONSTR.	Formià				
TIPUS D'OBRA					
ALTRES DADES TÈCNiques					
Z SUP		Z INF		m s.n.m.	POTÈNCIA cm
DIMENSIONS MÀX.			FIABILITAT/CONSERV.		
OBSERVACIONS					
MATERIALS					
Nº INHUM.		ESTRUCTURA VINC.		ORIENTACIÓ	
POSICIÓ		CONSERV.			
ALTRES ELEM.					
COBREIX		COBERT PER			
FARCEIX		FARCIT PER			
TALLA		TALLAT PER			
S'ADOSSA		SE LI ADOSSA			
IGUAL A		COMPARABLE			
INTERPRET.	Col·lector principal a la via pública				
CRONOL.	s. XX dC				
PLANTES		FOTO		DATA	
SECCIÓ		NOM			

JACIMENT	C. de la Palla. 27	ANY	2007	U.E.	11
MUNICIPI	Barcelona	CODI M.H.C.B.	130/07	TIPUS	Positiva
DEFINICIÓ	Estrat		AMBIT/SECTOR	Rasa 1	
FET/ESTRUC.					
COMPOSICIÓ GEOL.	Sorrenca/arcilosa				
COMPOSICIÓ ORG.					
COMPACTACIÓ	Baixa	COLOR	Marró clar		
INCLUSIONS (-10%)	pedra de mida petita, maons, rajola, fusta, plàstic				
DISTRIBUCIÓ COMP/INCL	Heterogènia		MOSTRES		
ALTRES OBSERVACIONS					
FORMA PLANTA		FORMA SECCIÓ			
BASE		OBSERVACIONS PARET			
DIMENSIONS					
TIPUS ESTRUCTURA					
MATERIAL CONSTR.					
TIPUS D'OBRA					
ALTRES DADES TÈCNiques					
Z SUP		Z INF		m s.n.m.	POTÈNCIA
DIMENSIONS MÀX.		FIABILITAT/CONSERV.			
OBSERVACIONS					
MATERIALS					
Nº INHUM.		ESTRUCTURA VINC.		ORIENTACIÓ	
POSICIÓ		CONSERV.			
ALTRES ELEM.					
COBREIX	12, 15	COBERT PER			
FARCEIX		FARCIT PER			
TALLA		TALLAT PER			
S'ADOSSA		SE LI ADOSSA			
IGUAL A		COMPARABLE			
INTERPRET.	Rebliment dipositat amb posterioritat al rebaix efectuat l'any 2006				
CRONOL.	2006-2007				
PLANTES		FOTO		DATA	
SECCIÓ		NOM			

JACIMENT	C. de la Palla. 27	ANY	2007	U.E.	12
MUNICIPI	Barcelona	CODI M.H.C.B.	130/07	TIPUS	Positiva
DEFINICIÓ	Estrat		AMBIT/SECTOR	Rasa 1	
FET/ESTRUC.					
COMPOSICIÓ GEOL.	Sorrenca/arcilosa				
COMPOSICIÓ ORG.					
COMPACTACIÓ	Mitjana	COLOR	Marró fosc		
INCLUSIONS (-10%)					
DISTRIBUCIÓ COMP/INCL			MOSTRES		
ALTRES OBSERVACIONS					
FORMA PLANTA		FORMA SECCIÓ			
BASE		OBSERVACIONS PARET			
DIMENSIONS					
TIPUS ESTRUCTURA					
MATERIAL CONSTR.					
TIPUS D'OBRA					
ALTRES DADES TÈCNiques					
Z SUP		Z INF		m s.n.m.	POTÈNCIA
DIMENSIONS MÀX.		FIABILITAT/CONSERV.			
OBSERVACIONS					
MATERIALS					
Nº INHUM.		ESTRUCTURA VINC.		ORIENTACIÓ	
POSICIÓ		CONSERV.			
ALTRES ELEM.					
COBREIX	13, 14, 17, 18, 19, 20, 22, 24, 30	COBERT PER	11		
FARCEIX		FARCIT PER			
TALLA		TALLAT PER			
S'ADOSSA		SE LI ADOSSA			
IGUAL A		COMPARABLE			
INTERPRET.	Rebliment				
CRONOL.	s. XIX dC				
PLANTES		FOTO		DATA	
SECCIÓ		NOM			

JACIMENT	C. de la Palla. 27	ANY	2007	U.E.	13
MUNICIPI	Barcelona	CODI M.H.C.B.	130/07	TIPUS	Positiva
DEFINICIÓ	Fonament		AMBIT/SECTOR	Rasa 1	
FET/ESTRUC.					
COMPOSICIÓ GEOL.					
COMPOSICIÓ ORG.					
COMPACTACIÓ		COLOR			
INCLUSIONS (-10%)					
DISTRIBUCIÓ COMP/INCL.		MOSTRES			
ALTRES OBSERVACIONS					
FORMA PLANTA		FORMA SECCIÓ			
BASE		OBSERVACIONS PARET			
DIMENSIONS					
TIPUS ESTRUCTURA	Fonament				
MATERIAL CONSTR.	Pedra, maó, morter de calc blanc				
TIPUS D'OBRA	Possible encofrat perdut				
ALTRES DADES TÈCNIQUES					
Z SUP		Z INF		m s.n.m.	POTÈNCIA
					cm
DIMENSIONS MÀX.			FIABILITAT/CONSERV.		
OBSERVACIONS					
MATERIALS					
Nº INHUM.		ESTRUCTURA VINC.		ORIENTACIÓ	
POSICIÓ			CONSERV.		
ALTRES ELEM.					
COBREIX		COBERT PER	12		
FARCEIX		FARCIT PER			
TALLA		TALLAT PER			
S'ADOSSA		SE LI ADOSSA			
IGUAL A		COMPARABLE			
INTERPRET.	Fonament				
CRONOL.	s. XIX dC				
PLANTES		FOTO		DATA	
SECCIÓ		NOM			

JACIMENT	C. de la Palla. 27	ANY	2007	U.E.	14
MUNICIPI	Barcelona	CODI M.H.C.B.	130/07	TIPUS	Positiva
DEFINICIÓ	Parament		AMBIT/SECTOR	Rasa 1	
FET/ESTRUC.					
COMPOSICIÓ GEOL.					
COMPOSICIÓ ORG.					
COMPACTACIÓ		COLOR			
INCLUSIONS (-10%)					
DISTRIBUCIÓ COMP/INCL.		MOSTRES			
ALTRES OBSERVACIONS					
FORMA PLANTA		FORMA SECCIÓ			
BASE		OBSERVACIONS PARET			
DIMENSIONS					
TIPUS ESTRUCTURA	Parament intern				
MATERIAL CONSTR.	Maó 29x14x4.3 cm, pedra, morter de calc blanc				
TIPUS D'OBRA					
ALTRES DADES TÈCNIQUES					
Z SUP		Z INF		m s.n.m.	POTÈNCIA
					cm
DIMENSIONS MÀX.	126 cm longitud		FIABILITAT/CONSERV.		
OBSERVACIONS					
MATERIALS					
Nº INHUM.		ESTRUCTURA VINC.		ORIENTACIÓ	
POSICIÓ			CONSERV.		
ALTRES ELEM.					
COBREIX		COBERT PER	12		
FARCEIX		FARCIT PER			
TALLA		TALLAT PER			
S'ADOSSA		SE LI ADOSSA			
IGUAL A		COMPARABLE			
INTERPRET.	Parament que sembla anterior i reaprofitat per a la fonamentació de l'edifici pel fet de sobresortir 20 cm i per l'orientació que du.				
CRONOL.	Època moderna?				
PLANTES		FOTO		DATA	
SECCIÓ		NOM			

JACIMENT	C. de la Palla. 27	ANY	2007	U.E.	15
MUNICIPI	Barcelona	CODI M.H.C.B.	130/07	TIPUS	Positiva
DEFINICIÓ	Fons		AMBIT/SECTOR	Rasa 1	
			FET/ESTRUC.	Claveguer	
COMPOSICIÓ GEOL.					
COMPOSICIÓ ORG.					
COMPACTACIÓ		COLOR			
INCLUSIONS (-10%)					
DISTRIBUCIÓ COMP/INCL.		MOSTRES			
ALTRES OBSERVACIONS					
FORMA PLANTA		FORMA SECCIÓ			
BASE		OBSERVACIONS PARET			
DIMENSIONS					
TIPUS ESTRUCTURA	Clavequera				
MATERIAL CONSTR.	Canal fet amb peces ceràmiques				
TIPUS D'OBRA					
ALTRES DADES TÈCNiques					
Z SUP		Z INF		m s.n.m.	POTÈNCIA
					cm
DIMENSIONS MÀX.	20 cm amplada, 200+ 50 cm		FIABILITAT/CONSERV.		
OBSERVACIONS					
MATERIALS					
Nº INHUM.		ESTRUCTURA VINC.		ORIENTACIÓ	
POSICIÓ		CONSERV.			
ALTRES ELEM.					
COBREIX	23	COBERT PER	12		
FARCEIX		FARCIT PER			
TALLA		TALLAT PER			
S'ADOSSA		SE LI ADOSSA	22		
IGUAL A		COMPARABLE			
INTERPRET.	Fons de la clavequera núm 1 documentada i desmuntada en la intervenció de 2006				
CRONOL.	s. XIX dC				
PLANTES		FOTO		DATA	
SECCIÓ		NOM			

JACIMENT	C. de la Palla. 27	ANY	2007	U.E.	16
MUNICIPI	Barcelona	CODI M.H.C.B.	130/07	TIPUS	Positiva
DEFINICIÓ	Fons		AMBIT/SECTOR	Rasa 1	
			FET/ESTRUC.	Claveguer	
COMPOSICIÓ GEOL.					
COMPOSICIÓ ORG.					
COMPACTACIÓ		COLOR			
INCLUSIONS (-10%)					
DISTRIBUCIÓ COMP/INCL.		MOSTRES			
ALTRES OBSERVACIONS					
FORMA PLANTA		FORMA SECCIÓ			
BASE		OBSERVACIONS PARET			
DIMENSIONS					
TIPUS ESTRUCTURA	Clavequera				
MATERIAL CONSTR.	Maons (30x15x4 cm) en filera				
TIPUS D'OBRA					
ALTRES DADES TÈCNiques					
Z SUP		Z INF		m s.n.m.	POTÈNCIA
					cm
DIMENSIONS MÀX.	98 cm longitud		FIABILITAT/CONSERV.		
OBSERVACIONS					
MATERIALS					
Nº INHUM.		ESTRUCTURA VINC.		ORIENTACIÓ	
POSICIÓ		CONSERV.			
ALTRES ELEM.					
COBREIX		COBERT PER	23		
FARCEIX		FARCIT PER			
TALLA		TALLAT PER			
S'ADOSSA		SE LI ADOSSA			
IGUAL A		COMPARABLE			
INTERPRET.	Preparació per a la col·locació de la canal UE 15				
CRONOL.	s. XIX dC				
PLANTES		FOTO		DATA	
SECCIÓ		NOM			



JACIMENT	C. de la Palla. 27	ANY	2007	U.E.	17
MUNICIPI	Barcelona	CODI M.H.C.B.	130/07	TIPUS	Positiva
DEFINICIÓ	Mur		AMBIT/SECTOR	Rasa 1	
			FET/ESTRUC.	Possible arq.	
COMPOSICIÓ GEOL.					
COMPOSICIÓ ORG.					
COMPACTACIÓ		COLOR			
INCLUSIONS (-10%)					
DISTRIBUCIÓ COMP/INCL.		MOSTRES			
ALTRES OBSERVACIONS					
FORMA PLANTA		FORMA SECCIÓ			
BASE		OBSERVACIONS PARET			
DIMESIONS					
TIPUS ESTRUCTURA	Possible arqueta				
MATERIAL CONSTR.	Morter de calc blanc, pedra regular i maó massís				
TIPUS D'OBRA	Forma parament per l'interior, possible encofrat				
ALTRES DADES TÈCNiques					
Z SUP		Z INF		m s.n.m.	POTÈNCIA 14 cm
DIMENSIONS MÀX.	25-30 cm amplada, 25-38 cm		FIABILITAT/CONSERV.		
OBSERVACIONS					
MATERIALS					
Nº INHUM.		ESTRUCTURA VINC.		ORIENTACIÓ	
POSICIÓ		CONSERV.			
ALTRES ELEM.					
COBREIX		COBERT PER	12, 20		
FARCEIX		FARCIT PER			
TALLA		TALLAT PER	21, 25		
S'ADOSSA		SE LI ADOSSA	26, 30		
IGUAL A		COMPARABLE			
INTERPRET.	Possible arqueta				
CRONOL.	Època moderna?				
PLANTES		FOTO		DATA	
SECCIÓ		NOM			

JACIMENT	C. de la Palla. 27	ANY	2007	U.E.	18
MUNICIPI	Barcelona	CODI M.H.C.B.	130/07	TIPUS	Positiva
DEFINICIÓ	Parament		AMBIT/SECTOR	Rasa 1	
			FET/ESTRUC.	Possible arq.	
COMPOSICIÓ GEOL.					
COMPOSICIÓ ORG.					
COMPACTACIÓ		COLOR			
INCLUSIONS (-10%)					
DISTRIBUCIÓ COMP/INCL.		MOSTRES			
ALTRES OBSERVACIONS					
FORMA PLANTA		FORMA SECCIÓ			
BASE		OBSERVACIONS PARET			
DIMESIONS					
TIPUS ESTRUCTURA	Paret				
MATERIAL CONSTR.	Morter de calc blanc i maó massís				
TIPUS D'OBRA					
ALTRES DADES TÈCNiques					
Z SUP		Z INF		m s.n.m.	POTÈNCIA 24 cm
DIMENSIONS MÀX.	30x30 cm		FIABILITAT/CONSERV.		
OBSERVACIONS					
MATERIALS					
Nº INHUM.		ESTRUCTURA VINC.		ORIENTACIÓ	
POSICIÓ		CONSERV.			
ALTRES ELEM.					
COBREIX	19	COBERT PER			
FARCEIX		FARCIT PER			
TALLA		TALLAT PER	21		
S'ADOSSA		SE LI ADOSSA	20		
IGUAL A		COMPARABLE			
INTERPRET.	Parament				
CRONOL.	Època moderna?				
PLANTES		FOTO		DATA	
SECCIÓ		NOM			

JACIMENT	C. de la Palla. 27	ANY	2007	U.E.	19
MUNICIPI	Barcelona	CODI M.H.C.B.	130/07	TIPUS	Positiva
DEFINICIÓ	Fonament		AMBIT/SECTOR	Rasa 1	
			FET/ESTRUC.	Possible ara.	
COMPOSICIÓ GEOL.					
COMPOSICIÓ ORG.					
COMPACTACIÓ		COLOR			
INCLUSIONS (-10%)					
DISTRIBUCIÓ COMP/INCL.		MOSTRES			
ALTRES OBSERVACIONS					
FORMA PLANTA		FORMA SECCIÓ			
BASE		OBSERVACIONS PARET			
DIMENSIONS					
TIPUS ESTRUCTURA	Fonament				
MATERIAL CONSTR.	Maó 29x14x4 cm. pedra, morter de calc aroc				
TIPUS D'OBRA					
ALTRES DADES TÈCNiques					
Z SUP		Z INF		m s.n.m.	POTÈNCIA
					cm
DIMENSIONS MÀX.	28x70		FIABILITAT/CONSERV.		
OBSERVACIONS					
MATERIALS					
Nº INHUM.		ESTRUCTURA VINC.		ORIENTACIÓ	
POSICIÓ			CONSERV.		
ALTRES ELEM.					
COBREIX	18, 20	COBERT PER	13 (en part)		
FARCEIX		FARCIT PER			
TALLA		TALLAT PER	25?		
S'ADOSSA		SE LI ADOSSA	30		
IGUAL A		COMPARABLE			
INTERPRET.	Fonament				
CRONOL.	Època moderna?				
PLANTES		FOTO		DATA	
SECCIÓ		NOM			

JACIMENT	C. de la Palla. 27	ANY	2007	U.E.	20
MUNICIPI	Barcelona	CODI M.H.C.B.	130/07	TIPUS	Positiva
DEFINICIÓ	Coberta		AMBIT/SECTOR	Rasa 1	
			FET/ESTRUC.	Possible ara.	
COMPOSICIÓ GEOL.					
COMPOSICIÓ ORG.					
COMPACTACIÓ		COLOR			
INCLUSIONS (-10%)					
DISTRIBUCIÓ COMP/INCL.		MOSTRES			
ALTRES OBSERVACIONS					
FORMA PLANTA		FORMA SECCIÓ			
BASE		OBSERVACIONS PARET			
DIMENSIONS					
TIPUS ESTRUCTURA	Coberta				
MATERIAL CONSTR.	Dues raïoles (35x26x2 cm). vidrades per l'exterior				
TIPUS D'OBRA					
ALTRES DADES TÈCNiques	Col.locades en un pla inclinat				
Z SUP		Z INF		m s.n.m.	POTÈNCIA
					cm
DIMENSIONS MÀX.	70x26x2 cm		FIABILITAT/CONSERV.		
OBSERVACIONS					
MATERIALS					
Nº INHUM.		ESTRUCTURA VINC.		ORIENTACIÓ	
POSICIÓ			CONSERV.		
ALTRES ELEM.					
COBREIX	17, 19	COBERT PER			
FARCEIX		FARCIT PER			
TALLA		TALLAT PER			
S'ADOSSA	18	SE LI ADOSSA			
IGUAL A		COMPARABLE			
INTERPRET.	Possible reparació de l'arqueta				
CRONOL.	s. XIX dC				
PLANTES		FOTO		DATA	
SECCIÓ		NOM			

JACIMENT	C. de la Palla. 27	ANY	2007	U.E.	21
MUNICIPI	Barcelona	CODI M.H.C.B.	130/07	TIPUS	Positiva
DEFINICIÓ	Rasa		AMBIT/SECTOR	Rasa 1	
			FET/ESTRUC.	Claveguer	
COMPOSICIÓ GEOL.					
COMPOSICIÓ ORG.					
COMPACTACIÓ		COLOR			
INCLUSIONS (-10%)					
DISTRIBUCIÓ COMP/INCL		MOSTRES			
ALTRES OBSERVACIONS					
FORMA PLANTA		FORMA SECCIÓ			
BASE		OBSERVACIONS PARET			
DIMESIONS					
TIPUS ESTRUCTURA					
MATERIAL CONSTR.					
TIPUS D'OBRA					
ALTRES DADES TÈCNIQUES					
Z SUP		Z INF		m s.n.m.	POTÈNCIA
					cm
DIMENSIONS MÀX.			FIABILITAT/CONSERV.		
OBSERVACIONS					
MATERIALS					
Nº INHUM.		ESTRUCTURA VINC.		ORIENTACI	
POSICIÓ			CONSERV.		
ALTRES ELEM.					
COBREIX		COBERT PER			
FARCEIX		FARCIT PER	22		
TALLA	17, 18, 23?, 28	TALLAT PER			
S'ADOSSA		SE LI ADOSSA			
IGUAL A		COMPARABLE			
INTERPRET.	Rasa de la claveguera 1 (2006), UE 15				
CRONOL.	s. XIX dC				
PLANTES		FOTO		DATA	
SECCIÓ		NOM			

JACIMENT	C. de la Palla. 27	ANY	2007	U.E.	22
MUNICIPI	Barcelona	CODI M.H.C.B.	130/07	TIPUS	Positiva
DEFINICIÓ	Rebliment		AMBIT/SECTOR	Rasa 1	
			FET/ESTRUC.	Claveguer	
COMPOSICIÓ GEOL.					
COMPOSICIÓ ORG.					
COMPACTACIÓ		COLOR			
INCLUSIONS (-10%)					
DISTRIBUCIÓ COMP/INCL		MOSTRES			
ALTRES OBSERVACIONS					
FORMA PLANTA		FORMA SECCIÓ			
BASE		OBSERVACIONS PARET			
DIMESIONS					
TIPUS ESTRUCTURA	Rebliment				
MATERIAL CONSTR.	Morter de calc blanc				
TIPUS D'OBRA	Encofrat perdut				
ALTRES DADES TÈCNIQUES					
Z SUP		Z INF		m s.n.m.	POTÈNCIA
					cm
DIMENSIONS MÀX.			FIABILITAT/CONSERV.		
OBSERVACIONS					
MATERIALS					
Nº INHUM.		ESTRUCTURA VINC.		ORIENTACI	
POSICIÓ			CONSERV.		
ALTRES ELEM.					
COBREIX		COBERT PER			
FARCEIX	21	FARCIT PER			
TALLA		TALLAT PER			
S'ADOSSA		SE LI ADOSSA			
IGUAL A		COMPARABLE			
INTERPRET.	Rebliment d'UE 21				
CRONOL.	s. XIX dC				
PLANTES		FOTO		DATA	
SECCIÓ		NOM			

JACIMENT	C. de la Palla. 27	ANY	2007	U.E.	23
MUNICIPI	Barcelona	CODI M.H.C.B.	130/07	TIPUS	Positiva
DEFINICIÓ	Estrat		AMBIT/SECTOR	Rasa 1	
FET/ESTRUC.					
COMPOSICIÓ GEOL.	Araïlosa				
COMPOSICIÓ ORG.					
COMPACTACIÓ	Mitjana	COLOR	Marro		
INCLUSIONS (-10%)					
DISTRIBUCIÓ COMP/INCL		MOSTRES			
ALTRES OBSERVACIONS					
FORMA PLANTA		FORMA SECCIÓ			
BASE		OBSERVACIONS PARET			
DIMESIONS					
TIPUS ESTRUCTURA					
MATERIAL CONSTR.					
TIPUS D'OBRA					
ALTRES DADES TÈCNiques					
Z SUP		Z INF		m s.n.m.	POTÈNCIA
DIMENSIONS MÀX.		FIABILITAT/CONSERV.			
OBSERVACIONS					
MATERIALS					
Nº INHUM.		ESTRUCTURA VINC.		ORIENTACIÓ	
POSICIÓ		CONSERV.			
ALTRES ELEM.					
COBREIX	16	COBERT PER	15		
FARCEIX		FARCIT PER			
TALLA		TALLAT PER	21?		
S'ADOSSA		SE LI ADOSSA			
IGUAL A		COMPARABLE			
INTERPRET.	Rebliment				
CRONOL.	s. XIX dC				
PLANTES		FOTO		DATA	
SECCIÓ		NOM			

JACIMENT	C. de la Palla. 27	ANY	2007	U.E.	24
MUNICIPI	Barcelona	CODI M.H.C.B.	130/07	TIPUS	Negativa
DEFINICIÓ	Retall		AMBIT/SECTOR	Rasa 1	
FET/ESTRUC.	Arqueta UE				
COMPOSICIÓ GEOL.					
COMPOSICIÓ ORG.					
COMPACTACIÓ		COLOR			
INCLUSIONS (-10%)					
DISTRIBUCIÓ COMP/INCL		MOSTRES			
ALTRES OBSERVACIONS					
FORMA PLANTA		FORMA SECCIÓ			
BASE		OBSERVACIONS PARET			
DIMESIONS					
TIPUS ESTRUCTURA					
MATERIAL CONSTR.					
TIPUS D'OBRA					
ALTRES DADES TÈCNiques					
Z SUP		Z INF		m s.n.m.	POTÈNCIA
DIMENSIONS MÀX.		FIABILITAT/CONSERV.			
OBSERVACIONS					
MATERIALS					
Nº INHUM.		ESTRUCTURA VINC.		ORIENTACIÓ	
POSICIÓ		CONSERV.			
ALTRES ELEM.					
COBREIX		COBERT PER			
FARCEIX		FARCIT PER			
TALLA	28	TALLAT PER			
S'ADOSSA		SE LI ADOSSA			
IGUAL A		COMPARABLE			
INTERPRET.	Retall per a l'encofrat perdut de la UE 17				
CRONOL.	Epoca moderna?				
PLANTES		FOTO		DATA	
SECCIÓ		NOM			

JACIMENT	C. de la Palla. 27	ANY	2007	U.E.	25					
MUNICIPI	Barcelona	CODI M.H.C.B.	130/07	TIPUS	Negativa					
DEFINICIÓ	Retall		AMBIT/SECTOR	Rasa 1						
			FET/ESTRUC.							
COMPOSICIÓ GEOL.			POSITIVES							
COMPOSICIÓ ORG.										
COMPACTACIÓ		COLOR								
INCLUSIONS (-10%)										
DISTRIBUCIÓ COMP/INCL.		MOSTRES								
ALTRES OBSERVACIONS										
FORMA PLANTA		FORMA SECCIÓ	NEGATIV.							
BASE		OBSERVACIONS PARET								
DIMESIONS										
TIPUS ESTRUCTURA			ESTRUCTUR.							
MATERIAL CONSTR.										
TIPUS D'OBRA										
ALTRES DADES TÈCNiques										
Z SUP		Z INF		m s.n.m.	POTÈNCIA		cm	ORIENTACIÓ		GENERAL
DIMENSIONS MÀX.			FIABILITAT/CONSERV.							
OBSERVACIONS										
MATERIALS										
Nº INHUM.		ESTRUCTURA VINC.		ORIENTACI		INHUM.				
POSICIÓ			CONSERV.							
ALTRES ELEM.										
COBREIX		COBERT PER			RELACIONS ESTRATIGRÀFiques					
FARCEIX		FARCIT PER								
TALLA	17, 19	TALLAT PER								
S'ADOSSA		SE LI ADOSSA								
IGUAL A		COMPARABLE								
INTERPRET.	Possible retall de les estructures UE 17 i 19 per construir fonament UE 13									
CRONOL.	s. XIX dC									
PLANTES		FOTO		DATA						
SECCIÓ		NOM								

JACIMENT	C. de la Palla. 27	ANY	2007	U.E.	26					
MUNICIPI	Barcelona	CODI M.H.C.B.	130/07	TIPUS	Positiva					
DEFINICIÓ	Possible fons		AMBIT/SECTOR	Rasa 1						
			FET/ESTRUC.	Arqueta UE						
COMPOSICIÓ GEOL.			POSITIVES							
COMPOSICIÓ ORG.										
COMPACTACIÓ		COLOR								
INCLUSIONS (-10%)										
DISTRIBUCIÓ COMP/INCL.		MOSTRES								
ALTRES OBSERVACIONS										
FORMA PLANTA		FORMA SECCIÓ	NEGATIV.							
BASE		OBSERVACIONS PARET								
DIMESIONS										
TIPUS ESTRUCTURA	Arqueta		ESTRUCTUR.							
MATERIAL CONSTR.	Morter de calc blanc, terra arcilosa									
TIPUS D'OBRA										
ALTRES DADES TÈCNiques	Compactació mitjana/alta									
Z SUP		Z INF		m s.n.m.	POTÈNCIA		cm	ORIENTACIÓ		GENERAL
DIMENSIONS MÀX.			FIABILITAT/CONSERV.							
OBSERVACIONS										
MATERIALS										
Nº INHUM.		ESTRUCTURA VINC.		ORIENTACI		INHUM.				
POSICIÓ			CONSERV.							
ALTRES ELEM.										
COBREIX		COBERT PER			RELACIONS ESTRATIGRÀFiques					
FARCEIX		FARCIT PER								
TALLA		TALLAT PER								
S'ADOSSA	17	SE LI ADOSSA								
IGUAL A		COMPARABLE								
INTERPRET.	Possible fons de l'estructura UE 17									
CRONOL.	Època moderna?									
PLANTES		FOTO		DATA						
SECCIÓ		NOM								

JACIMENT	C. de la Palla. 27	ANY	2007	U.E.	27					
MUNICIPI	Barcelona	CODI M.H.C.B.	130/07	TIPUS	Negativa					
DEFINICIÓ	Retall		AMBIT/SECTOR	Rasa 1						
FET/ESTRUC.										
COMPOSICIÓ GEOL.						POSITIVES				
COMPOSICIÓ ORG.										
COMPACTACIÓ		COLOR								
INCLUSIONS (-10%)										
DISTRIBUCIÓ COMP/INCL		MOSTRES								
ALTRES OBSERVACIONS										
FORMA PLANTA		FORMA SECCIÓ				NEGATIV.				
BASE		OBSERVACIONS PARET								
DIMENSIONS										
TIPUS ESTRUCTURA						ESTRUCTUR.				
MATERIAL CONSTR.										
TIPUS D'OBRA										
ALTRES DADES TÈCNiques										
Z SUP		Z INF		m s.n.m.	POTÈNCIA		cm	ORIENTACIÓ		GENERAL
DIMENSIONS MÀX.						FIABILITAT/CONSERV.				
OBSERVACIONS										
MATERIALS										
Nº INHUM.		ESTRUCTURA VINC.		ORIENTACI		INHUM.				
POSICIÓ							CONSERV.			
ALTRES ELEM.										
COBREIX		COBERT PER				RELACIONS ESTRATIGRÀFiques				
FARCEIX		FARCIT PER								
TALLA	17	TALLAT PER								
S'ADOSSA		SE LI ADOSSA								
IGUAL A		COMPARABLE								
INTERPRET.	Retall de l'estructura UE 17 en relació al fossat d'ascensor									
CRONOL.	2006									
PLANTES		FOTO		DATA						
SECCIÓ		NOM								

JACIMENT	C. de la Palla. 27	ANY	2007	U.E.	28					
MUNICIPI	Barcelona	CODI M.H.C.B.	130/07	TIPUS	Positiva					
DEFINICIÓ	Estrat		AMBIT/SECTOR	Rasa 1						
FET/ESTRUC.										
COMPOSICIÓ GEOL.	Argilosa					POSITIVES				
COMPOSICIÓ ORG.										
COMPACTACIÓ	Mitjana	COLOR	Ataronjat							
INCLUSIONS (-10%)										
DISTRIBUCIÓ COMP/INCL		MOSTRES								
ALTRES OBSERVACIONS										
FORMA PLANTA		FORMA SECCIÓ				NEGATIV.				
BASE		OBSERVACIONS PARET								
DIMENSIONS										
TIPUS ESTRUCTURA						ESTRUCTUR.				
MATERIAL CONSTR.										
TIPUS D'OBRA										
ALTRES DADES TÈCNiques										
Z SUP		Z INF		m s.n.m.	POTÈNCIA		cm	ORIENTACIÓ		GENERAL
DIMENSIONS MÀX.						FIABILITAT/CONSERV.				
OBSERVACIONS										
MATERIALS										
Nº INHUM.		ESTRUCTURA VINC.		ORIENTACI		INHUM.				
POSICIÓ							CONSERV.			
ALTRES ELEM.										
COBREIX		COBERT PER				RELACIONS ESTRATIGRÀFiques				
FARCEIX		FARCIT PER								
TALLA		TALLAT PER	21, 27							
S'ADOSSA		SE LI ADOSSA								
IGUAL A		COMPARABLE								
INTERPRET.	Rebliment									
CRONOL.	s. XIX dC									
PLANTES		FOTO		DATA						
SECCIÓ		NOM								

JACIMENT	C. de la Palla. 27	ANY	2007	U.E.	29
MUNICIPI	Barcelona	CODI M.H.C.B.	130/07	TIPUS	Positiva
DEFINICIÓ	Estrat		AMBIT/SECTOR		
			Rasa 1		
			FET/ESTRUC.		
COMPOSICIÓ GEOL. Arcilosa					
COMPOSICIÓ ORG.					
COMPACTACIÓ Mitjana COLOR Ataronjat					
INCLUSIONS (-10%) Carbons, grava					
DISTRIBUCIÓ COMP/INCL Heterogènia MOSTRES					
ALTRES OBSERVACIONS Sense materials arqueològics					
FORMA PLANTA					
FORMA SECCIÓ					
BASE					
OBSERVACIONS PARET					
DIMESIONS					
TIPUS ESTRUCTURA					
MATERIAL CONSTR.					
TIPIUS D'OBRA					
ALTRES DADES TÈCNiques					
Z SUP					
Z INF					
m s.n.m. POTÈNCIA					
cm ORIENTACIÓ					
DIMENSIONS MÀX.					
FIABILITAT/CONSERV.					
OBSERVACIONS					
MATERIALS					
Nº INHUM.					
ESTRUCTURA VINC.					
ORIENTACIÓ					
POSICIÓ					
CONSERV.					
ALTRES ELEM.					
COBREIX		COBERT PER	33 (2006), 34 (2006)		
FARCEIX		FARCIT PER			
TALLA		TALLAT PER			
S'ADOSSA		SE LI ADOSSA			
IGUAL A		COMPARABLE			
INTERPRET.	Nivell de rebliment				
CRONOL.	Època moderna?				
PLANTES		FOTO		DATA	
SECCIÓ		NOM			

JACIMENT	C. de la Palla. 27	ANY	2007	U.E.	30
MUNICIPI	Barcelona	CODI M.H.C.B.	130/07	TIPUS	Positiva
DEFINICIÓ	Fons		AMBIT/SECTOR		
			Rasa 1		
			Arqueta UE		
COMPOSICIÓ GEOL.					
COMPOSICIÓ ORG.					
COMPACTACIÓ					
COLOR					
INCLUSIONS (-10%)					
DISTRIBUCIÓ COMP/INCL					
MOSTRES					
ALTRES OBSERVACIONS					
FORMA PLANTA					
FORMA SECCIÓ					
BASE					
OBSERVACIONS PARET					
DIMESIONS					
TIPUS ESTRUCTURA Arqueta					
MATERIAL CONSTR. Maó 29x14x4.3 cm					
TIPIUS D'OBRA					
ALTRES DADES TÈCNiques					
Z SUP					
Z INF					
m s.n.m. POTÈNCIA					
cm ORIENTACIÓ					
DIMENSIONS MÀX.					
FIABILITAT/CONSERV.					
OBSERVACIONS					
MATERIALS					
Nº INHUM.					
ESTRUCTURA VINC.					
ORIENTACIÓ					
POSICIÓ					
CONSERV.					
ALTRES ELEM.					
COBREIX		COBERT PER	12		
FARCEIX		FARCIT PER			
TALLA		TALLAT PER			
S'ADOSSA		SE LI ADOSSA			
IGUAL A		COMPARABLE			
INTERPRET.					
CRONOL.	s. XIX dC				
PLANTES		FOTO		DATA	
SECCIÓ		NOM			

JACIMENT	C. de la Palla. 27	ANY	2007	U.E.	31
MUNICIPI	Barcelona	CODI M.H.C.B.	130/07	TIPUS	Positiva
DEFINICIÓ	Estrat		AMBIT/SECTOR	Rasa 1	
FET/ESTRUC.					
COMPOSICIÓ GEOL.	Araíllosa				
COMPOSICIÓ ORG.					
COMPACTACIÓ	Mitjana	COLOR	Marró fosc		
INCLUSIONS (-10%)					
DISTRIBUCIÓ COMP/INCL			MOSTRES		
ALTRES OBSERVACIONS					
FORMA PLANTA			FORMA SECCIÓ		
BASE			OBSERVACIONS PARET		
DIMENSIONS					
TIPUS ESTRUCTURA					
MATERIAL CONSTR.					
TIPUS D'OBRA					
ALTRES DADES TÈCNiques					
Z SUP		Z INF		m s.n.m.	POTÈNCIA
DIMENSIONS MÀX.			FIABILITAT/CONSERV.		
OBSERVACIONS					
MATERIALS					
Nº INHUM.		ESTRUCTURA VINC.		ORIENTACIÓ	
POSICIÓ			CONSERV.		
ALTRES ELEM.					
COBREIX		COBERT PER	CI 1 (2006)		
FARCEIX		FARCIT PER			
TALLA		TALLAT PER			
S'ADOSSA	8?	SE LI ADOSSA			
IGUAL A		COMPARABLE			
INTERPRET.	Nivell de rebliment				
CRONOL.	s. XIX dC				
PLANTES		FOTO		DATA	
SECCIÓ		NOM			

JACIMENT	C. de la Palla. 27	ANY	2007	U.E.	32
MUNICIPI	Barcelona	CODI M.H.C.B.	130/07	TIPUS	Positiva
DEFINICIÓ	Estrat		AMBIT/SECTOR	Rasa 1	
FET/ESTRUC.					
COMPOSICIÓ GEOL.	Araíllosa				
COMPOSICIÓ ORG.					
COMPACTACIÓ	Mitjana	COLOR	Ataronjat		
INCLUSIONS (-10%)					
DISTRIBUCIÓ COMP/INCL			MOSTRES		
ALTRES OBSERVACIONS					
FORMA PLANTA			FORMA SECCIÓ		
BASE			OBSERVACIONS PARET		
DIMENSIONS					
TIPUS ESTRUCTURA					
MATERIAL CONSTR.					
TIPUS D'OBRA					
ALTRES DADES TÈCNiques					
Z SUP		Z INF		m s.n.m.	POTÈNCIA
DIMENSIONS MÀX.			FIABILITAT/CONSERV.		
OBSERVACIONS					
MATERIALS					
Nº INHUM.		ESTRUCTURA VINC.		ORIENTACIÓ	
POSICIÓ			CONSERV.		
ALTRES ELEM.					
COBREIX		COBERT PER			
FARCEIX	33	FARCIT PER			
TALLA		TALLAT PER			
S'ADOSSA	18, 19	SE LI ADOSSA			
IGUAL A		COMPARABLE			
INTERPRET.	Rebliment de la rasa UE 33				
CRONOL.	s. XIX dC				
PLANTES		FOTO		DATA	
SECCIÓ		NOM			



JACIMENT	C. de la Palla. 27	ANY	2007	U.E.	33
MUNICIPI	Barcelona	CODI M.H.C.B.	130/07	TIPUS	Negativa
DEFINICIÓ	Rasa		AMBIT/SECTOR	Rasa 1	
			FET/ESTRUC.	de foname	
COMPOSICIÓ GEOL.					
COMPOSICIÓ ORG.					
COMPACTACIÓ		COLOR			
INCLUSIONS (-10%)					
DISTRIBUCIÓ COMP/INCL		MOSTRES			
ALTRES OBSERVACIONS					
FORMA PLANTA		FORMA SECCIÓ			
BASE		OBSERVACIONS PARET			
DIMENSIONS					
TIPUS ESTRUCTURA					
MATERIAL CONSTR.					
TIPUS D'OBRA					
ALTRES DADES TÈCNiques					
Z SUP		Z INF		m s.n.m.	POTÈNCIA
					cm
DIMENSIONS MÀX.			FIABILITAT/CONSERV.		
OBSERVACIONS					
MATERIALS					
Nº INHUM.		ESTRUCTURA VINC.		ORIENTACI	
POSICIÓ			CONSERV.		
ALTRES ELEM.					
COBREIX		COBERT PER			
FARCEIX		FARCIT PER	32		
TALLA	34	TALLAT PER			
S'ADOSSA		SE LI ADOSSA			
IGUAL A		COMPARABLE			
INTERPRET.	Rasa de fonamentació (UE 19)				
CRONOL.	Època moderna?				
PLANTES		FOTO		DATA	
SECCIÓ		NOM			

JACIMENT	C. de la Palla. 27	ANY	2007	U.E.	34
MUNICIPI	Barcelona	CODI M.H.C.B.	130/07	TIPUS	Positiva
DEFINICIÓ	Estrat		AMBIT/SECTOR	Rasa 1	
			FET/ESTRUC.		
COMPOSICIÓ GEOL.	Araíllosa				
COMPOSICIÓ ORG.					
COMPACTACIÓ	Mitjana	COLOR	Marró fosc		
INCLUSIONS (-10%)	Nòduls de morter de calç, fragments de revestiment amb pint				
DISTRIBUCIÓ COMP/INCL	Heterogènia	MOSTRES			
ALTRES OBSERVACIONS					
FORMA PLANTA		FORMA SECCIÓ			
BASE		OBSERVACIONS PARET			
DIMENSIONS					
TIPUS ESTRUCTURA					
MATERIAL CONSTR.					
TIPUS D'OBRA					
ALTRES DADES TÈCNiques					
Z SUP		Z INF		m s.n.m.	POTÈNCIA
					cm
DIMENSIONS MÀX.			FIABILITAT/CONSERV.		
OBSERVACIONS					
MATERIALS					
Nº INHUM.		ESTRUCTURA VINC.		ORIENTACI	
POSICIÓ			CONSERV.		
ALTRES ELEM.					
COBREIX		COBERT PER			
FARCEIX		FARCIT PER			
TALLA		TALLAT PER	33		
S'ADOSSA		SE LI ADOSSA			
IGUAL A		COMPARABLE			
INTERPRET.					
CRONOL.					
PLANTES		FOTO		DATA	
SECCIÓ		NOM			