

Encargo:



MINISTERIO DE
EDUCACIÓN
CULTURA Y
DEPORTE

Ajuntament de Barcelona
Institut de

cultura: **MUSEU D'HISTÒRIA
DE LA CIUTAT**

DIRECCIÓN ARQUEOLÓGICA
Pere Lluís Artigues
Antoni Fernández

AUTORES:
Mario Granollers
Rafael Piera



CODEX
ARQUEOLOGIA I PATRIMONI
DIN AI Escala: 1:200

INTERVENCIÓN
Antic Mercat del Born de Barcelona
Barcelonès




NOMBRE DEL PLANO

Planta General

Fecha: Nov. 2001- Abr. 2002

Núm.

2

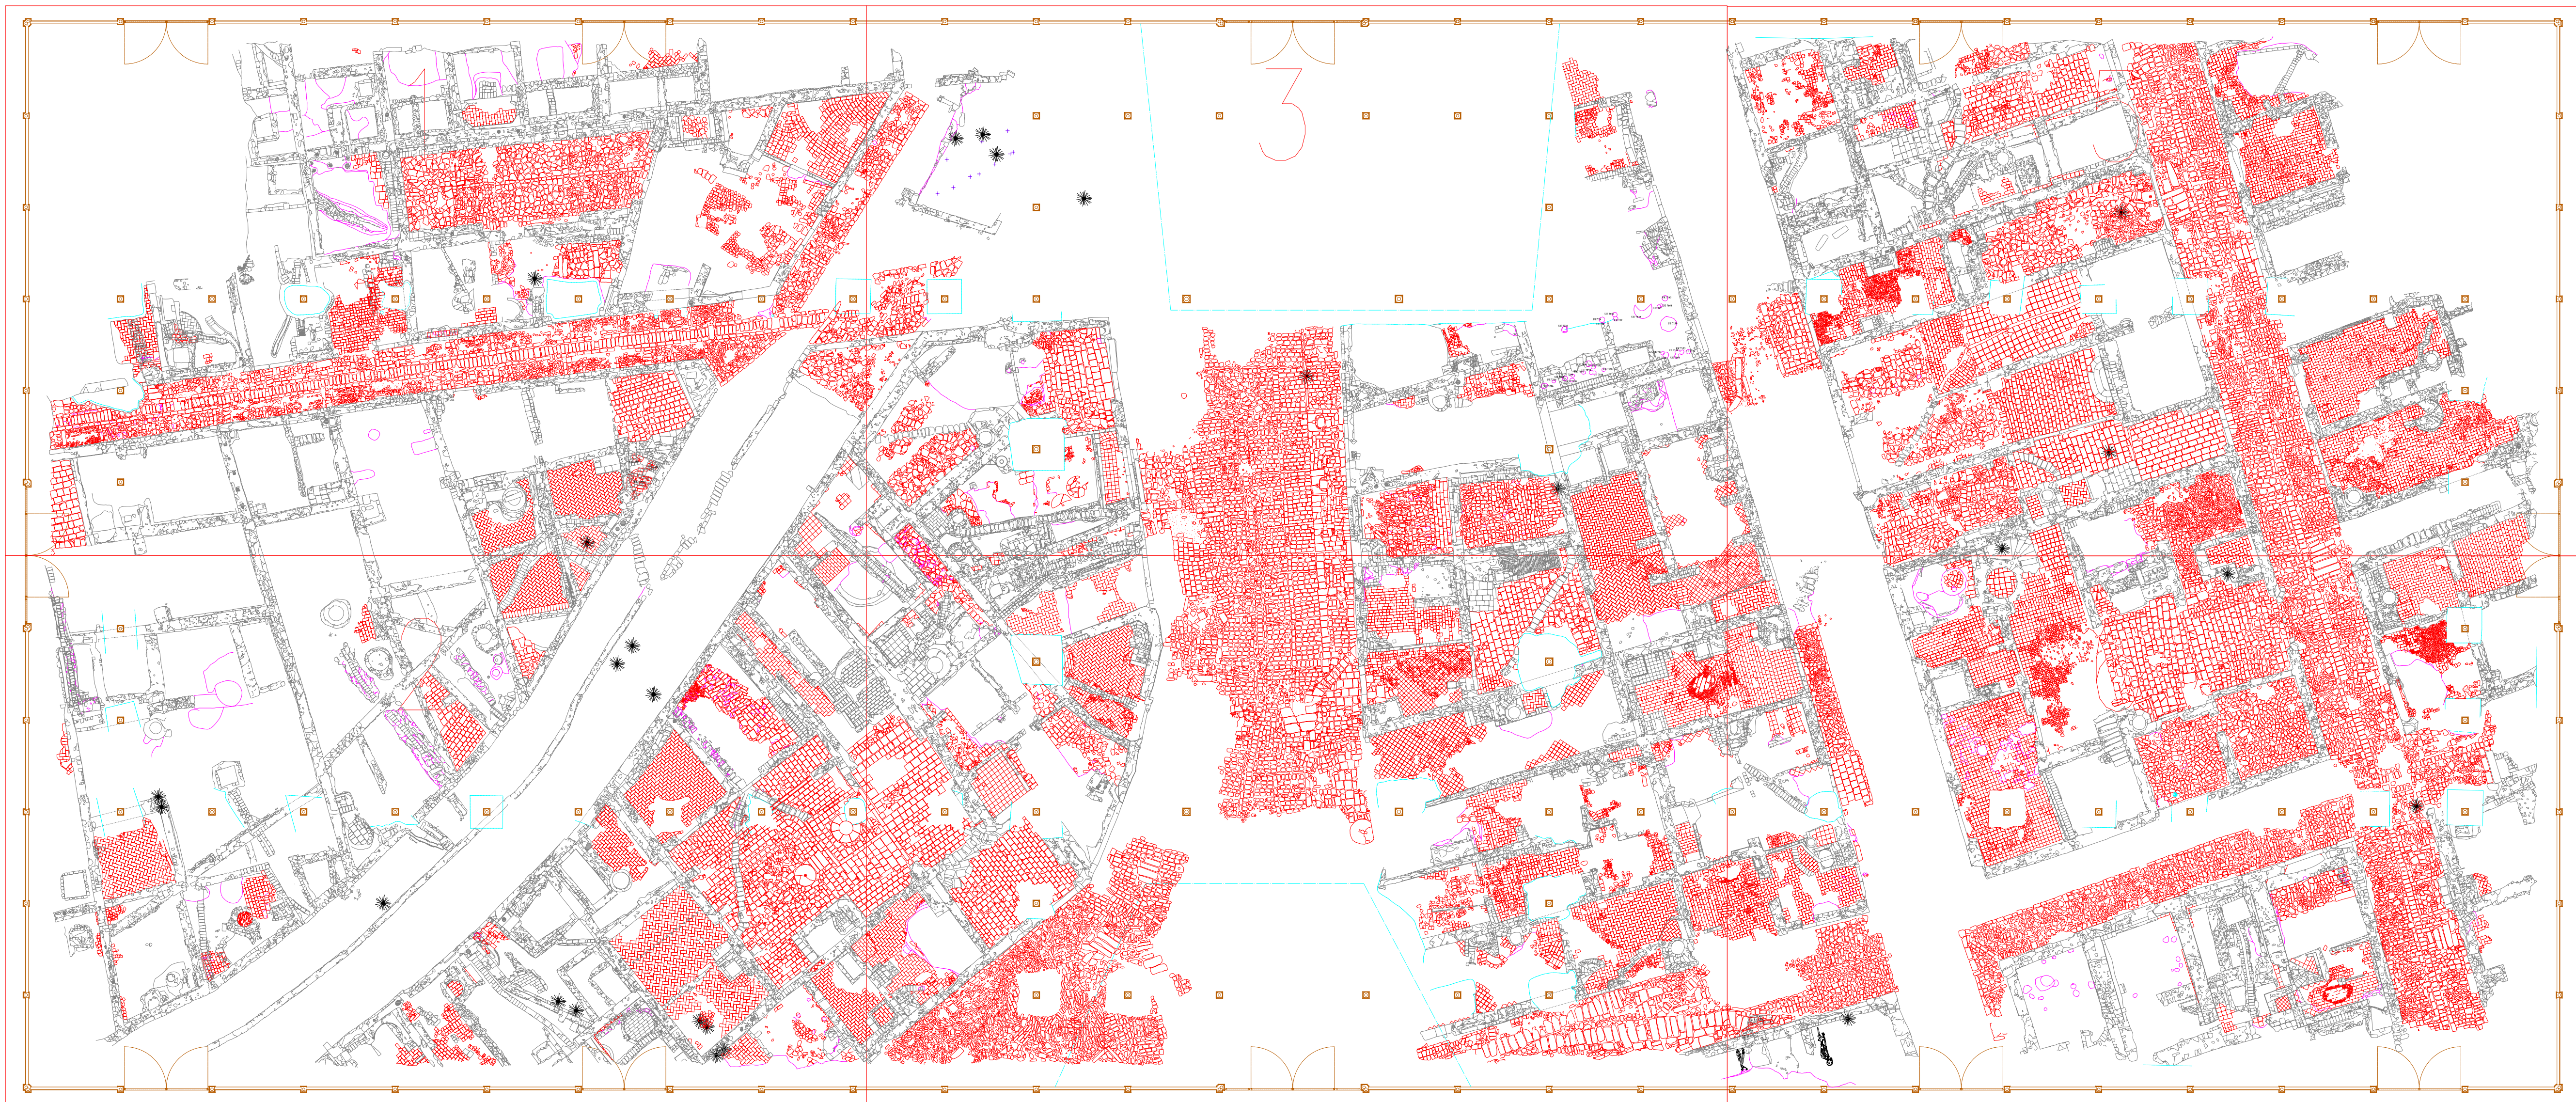

Encargo:



MINISTERIO DE
EDUCACIÓN
CULTURA Y
DEPORTE

Ajuntament de Barcelona
Institut de

cultura: **MUSEU D'HISTÒRIA
DE LA CIUTAT**


DIRECCIÓN ARQUEOLÓGICA
Pere Lluís Artigues
Antoni Fernández

AUTORES:
Mario Granollers
Rafael Piera



CODEX
ARQUEOLOGIA I PATRIMONI
DIN A1 Escala: 1:200

INTERVENCIÓN
Antic Mercat del Born de Barcelona
Barcelonès

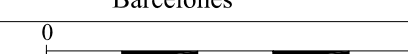

NOMBRE DEL PLANO
Planta General
situación láminas

Fecha: Nov.2001- Abr. 2002

Núm.
3



